


 Ministerio de Fomento	Dirección General de Carreteras DEMARCACIÓN DE CARRETERAS DEL ESTADO EN LA COMUNIDAD VALENCIANA	EL INGENIERO AUTOR DEL PROYECTO: JESÚS REDONDO GONZÁLEZ	EL JEFE DEL ÁREA DE CONSERVACIÓN Y EXPLOTACIÓN EMILIO PÉREZ MIRET	ESCALAS: 1:1.000 	GRÁFICA TÍTULO: ACTUACIONES PARA LA MEJORA DE LA SEGURIDAD VIAL EN LA N-340, P.K. 691,800 - P.K. 697,500	CLAVE: 33-A-4610	N° PLANO: 2.2.11.1.1 HOJA 1 DE 2	DESIGNACIÓN: ACT. TRAVESÍA S.CARLOS P.K. 692+000 SERVICIOS AFECTADOS SITUACIÓN ACTUAL DE TELEFÓNICA	FECHA: ABRIL 2018
---	---	--	--	---	---	---------------------	--	--	----------------------

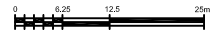

	Dirección General de Carreteras DEMARCAción DE CARRETERAS DEL ESTADO EN LA COMUNIDAD VALENCIANA	EL INGENIERO AUTOR DEL PROYECTO: JESÚS REDONDO GONZÁLEZ	EL JEFE DEL ÁREA DE CONSERVACIÓN Y EXPLOTACIÓN EMILIO PEIRO MIRET	ESCALAS: 1:1.000 	GRÁFICA TÍTULO: ACTUACIONES PARA LA MEJORA DE LA SEGURIDAD VIAL EN LA N-340, P.K. 691,800 - P.K. 697,500	CLAVE: 33-A-4610	N° PLANO: 2.2.11.1.1 HOJA 2 DE 2	DESIGNACIÓN: ACT. TRAVESÍA S.CARLOS P.K. 692+000 SERVICIOS AFECTADOS SITUACIÓN ACTUAL DE TELEFÓNICA	FECHA: ABRIL 2018
	Ministerio de Fomento								

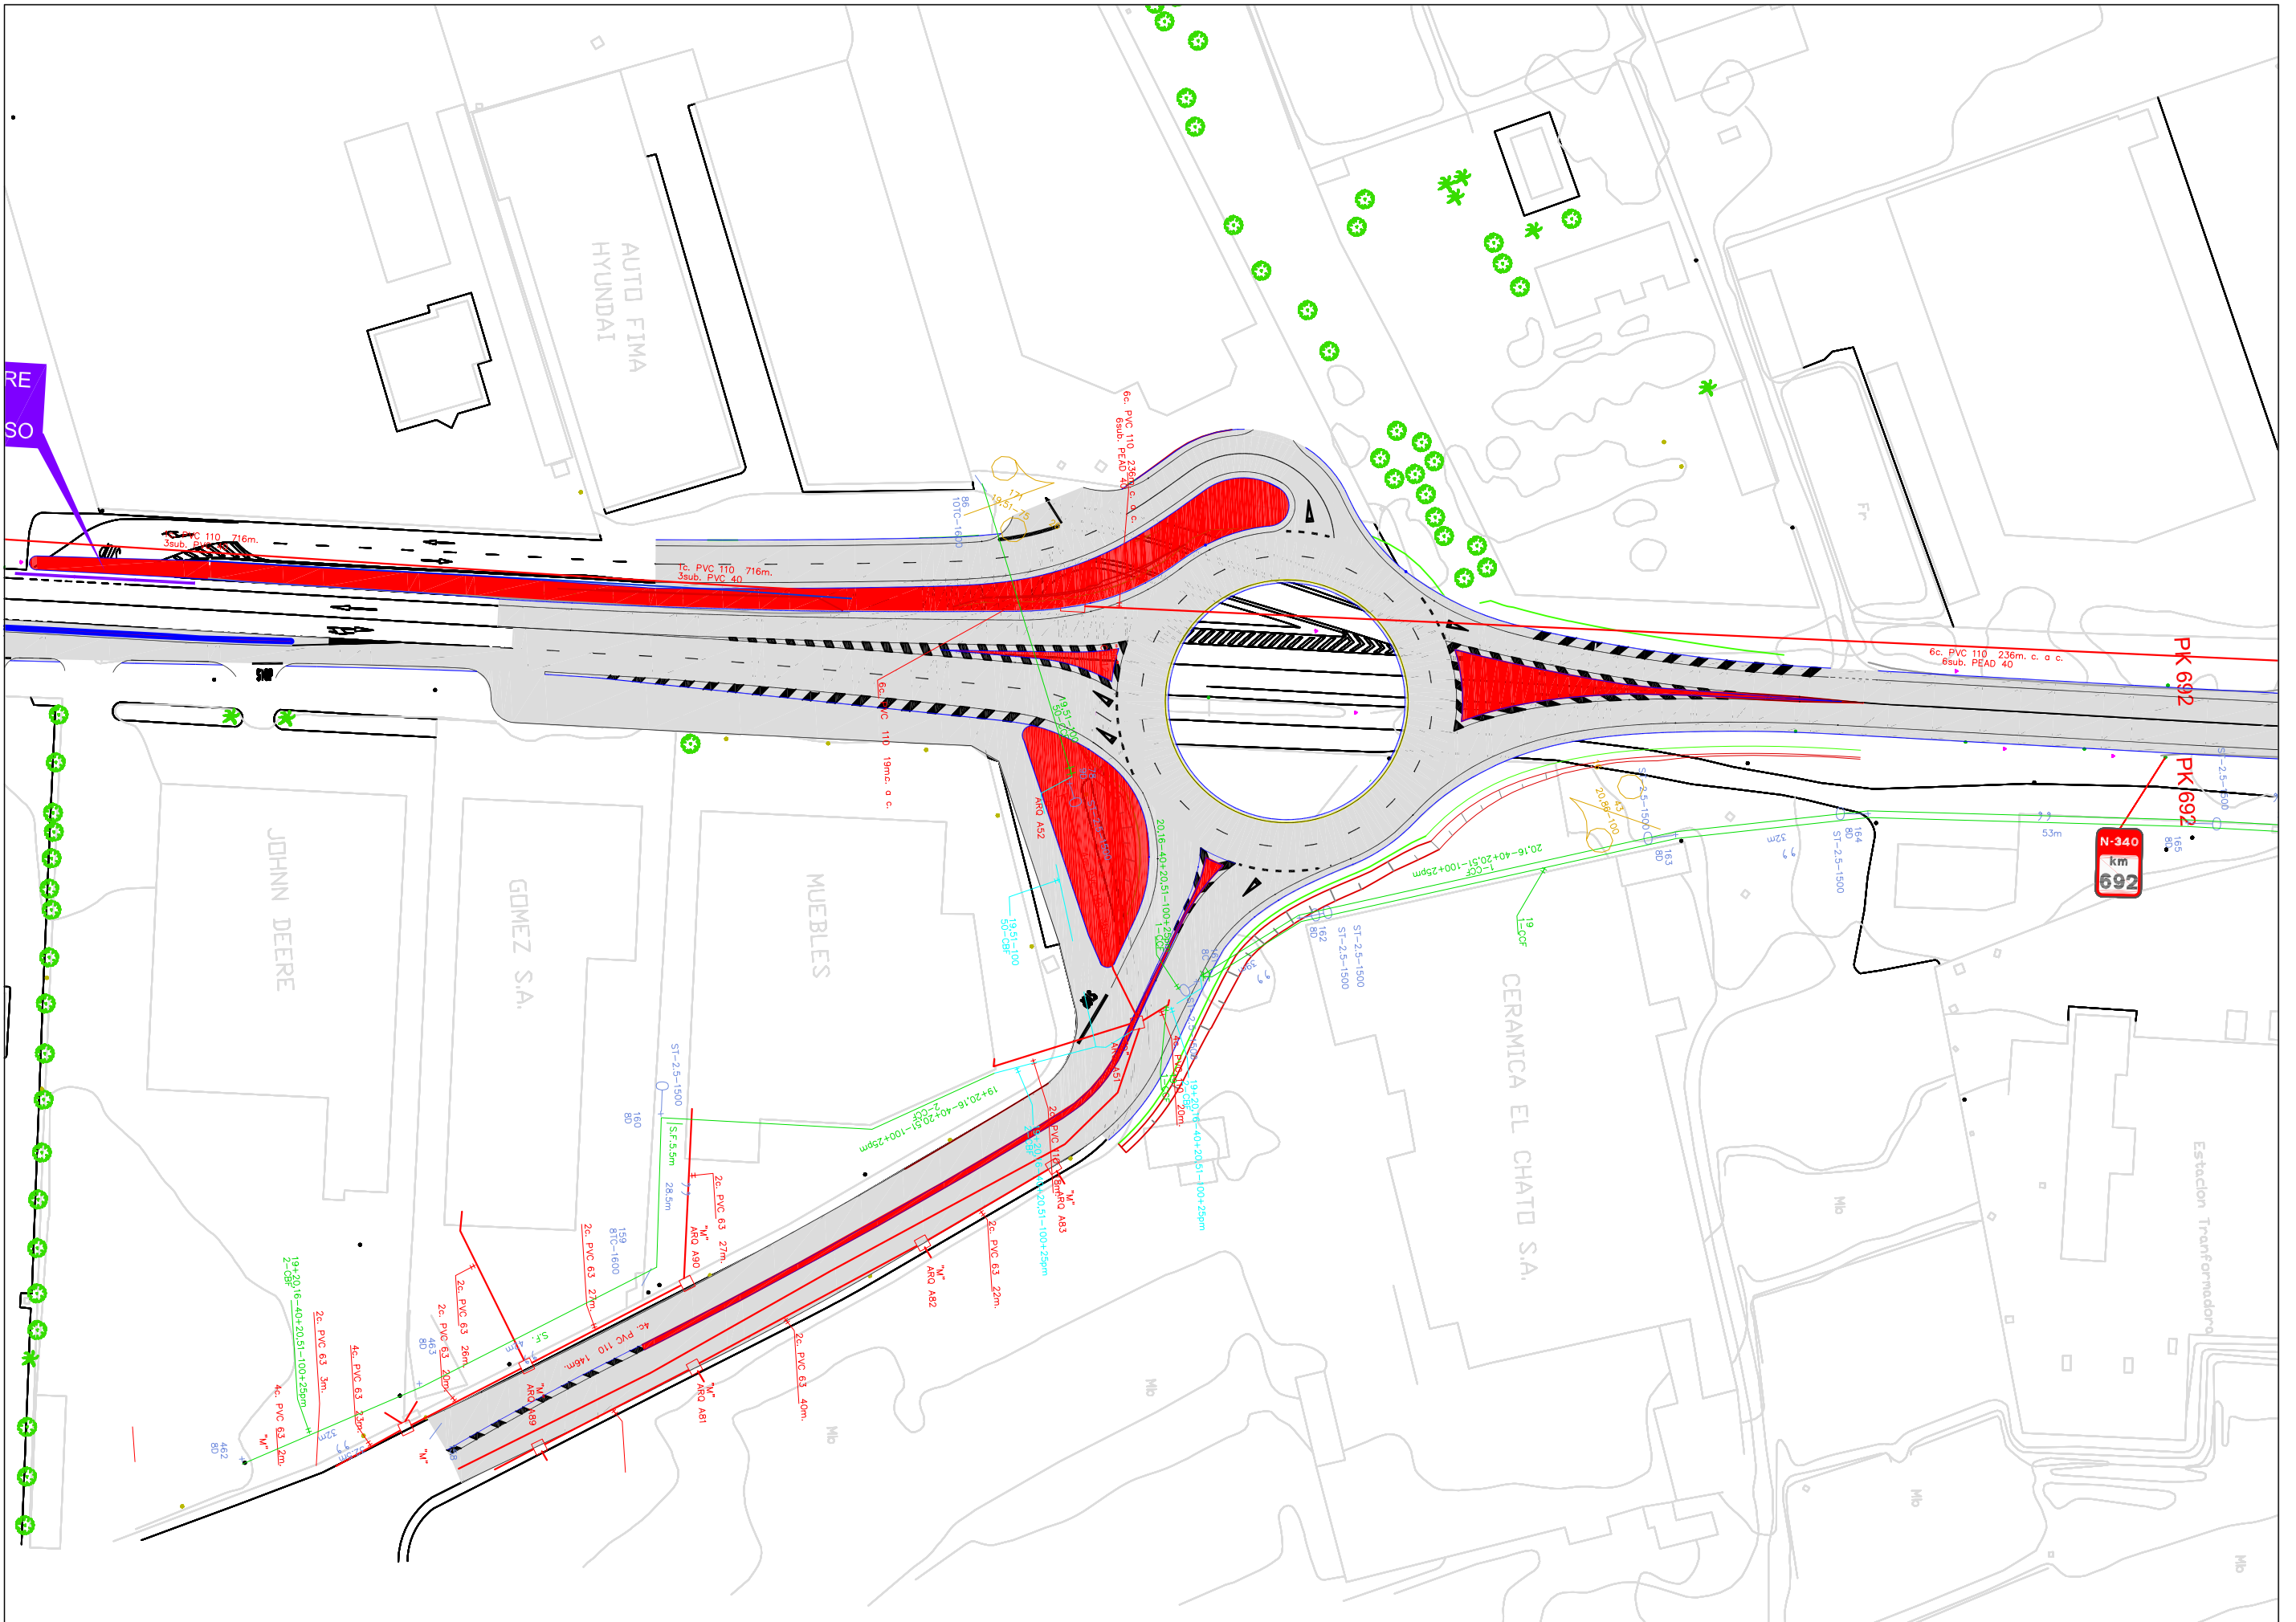

—●—●— LÍNEA ELÉCTRICA

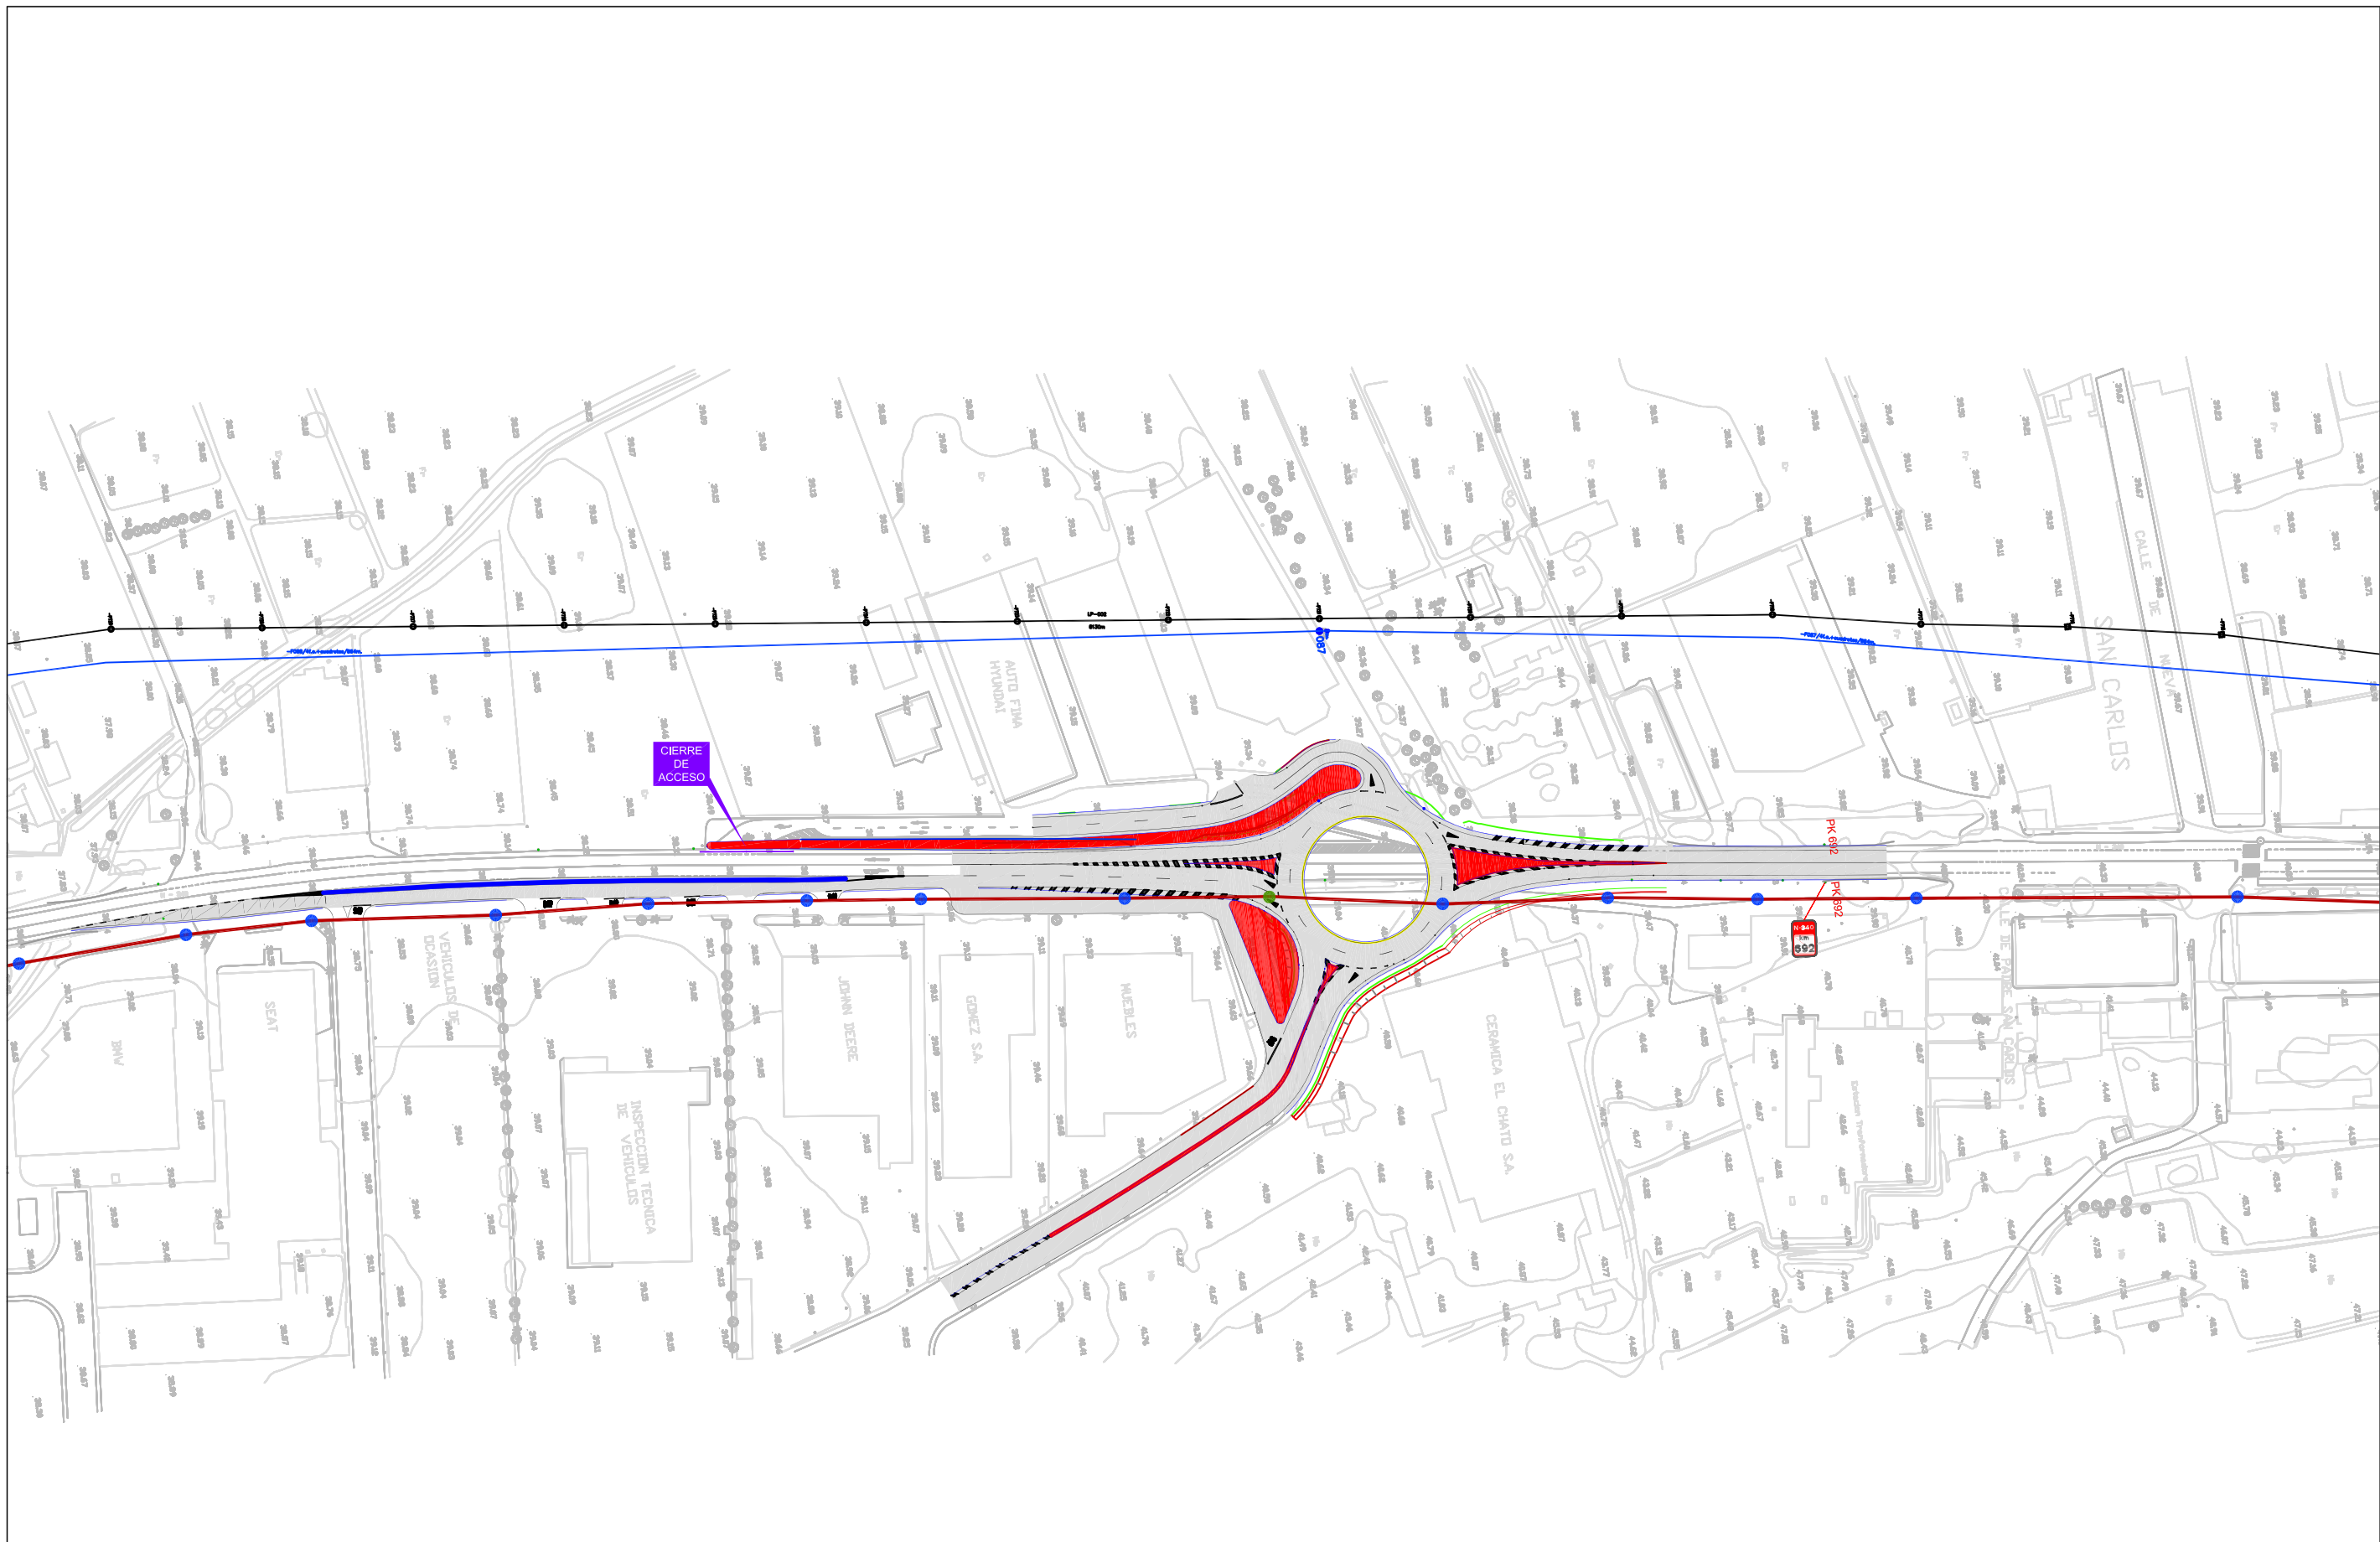


- POSTE MADERA
- POSTE MADERA CON CRUCETA †
- POSTE METALICO





— GASEODUCTOS





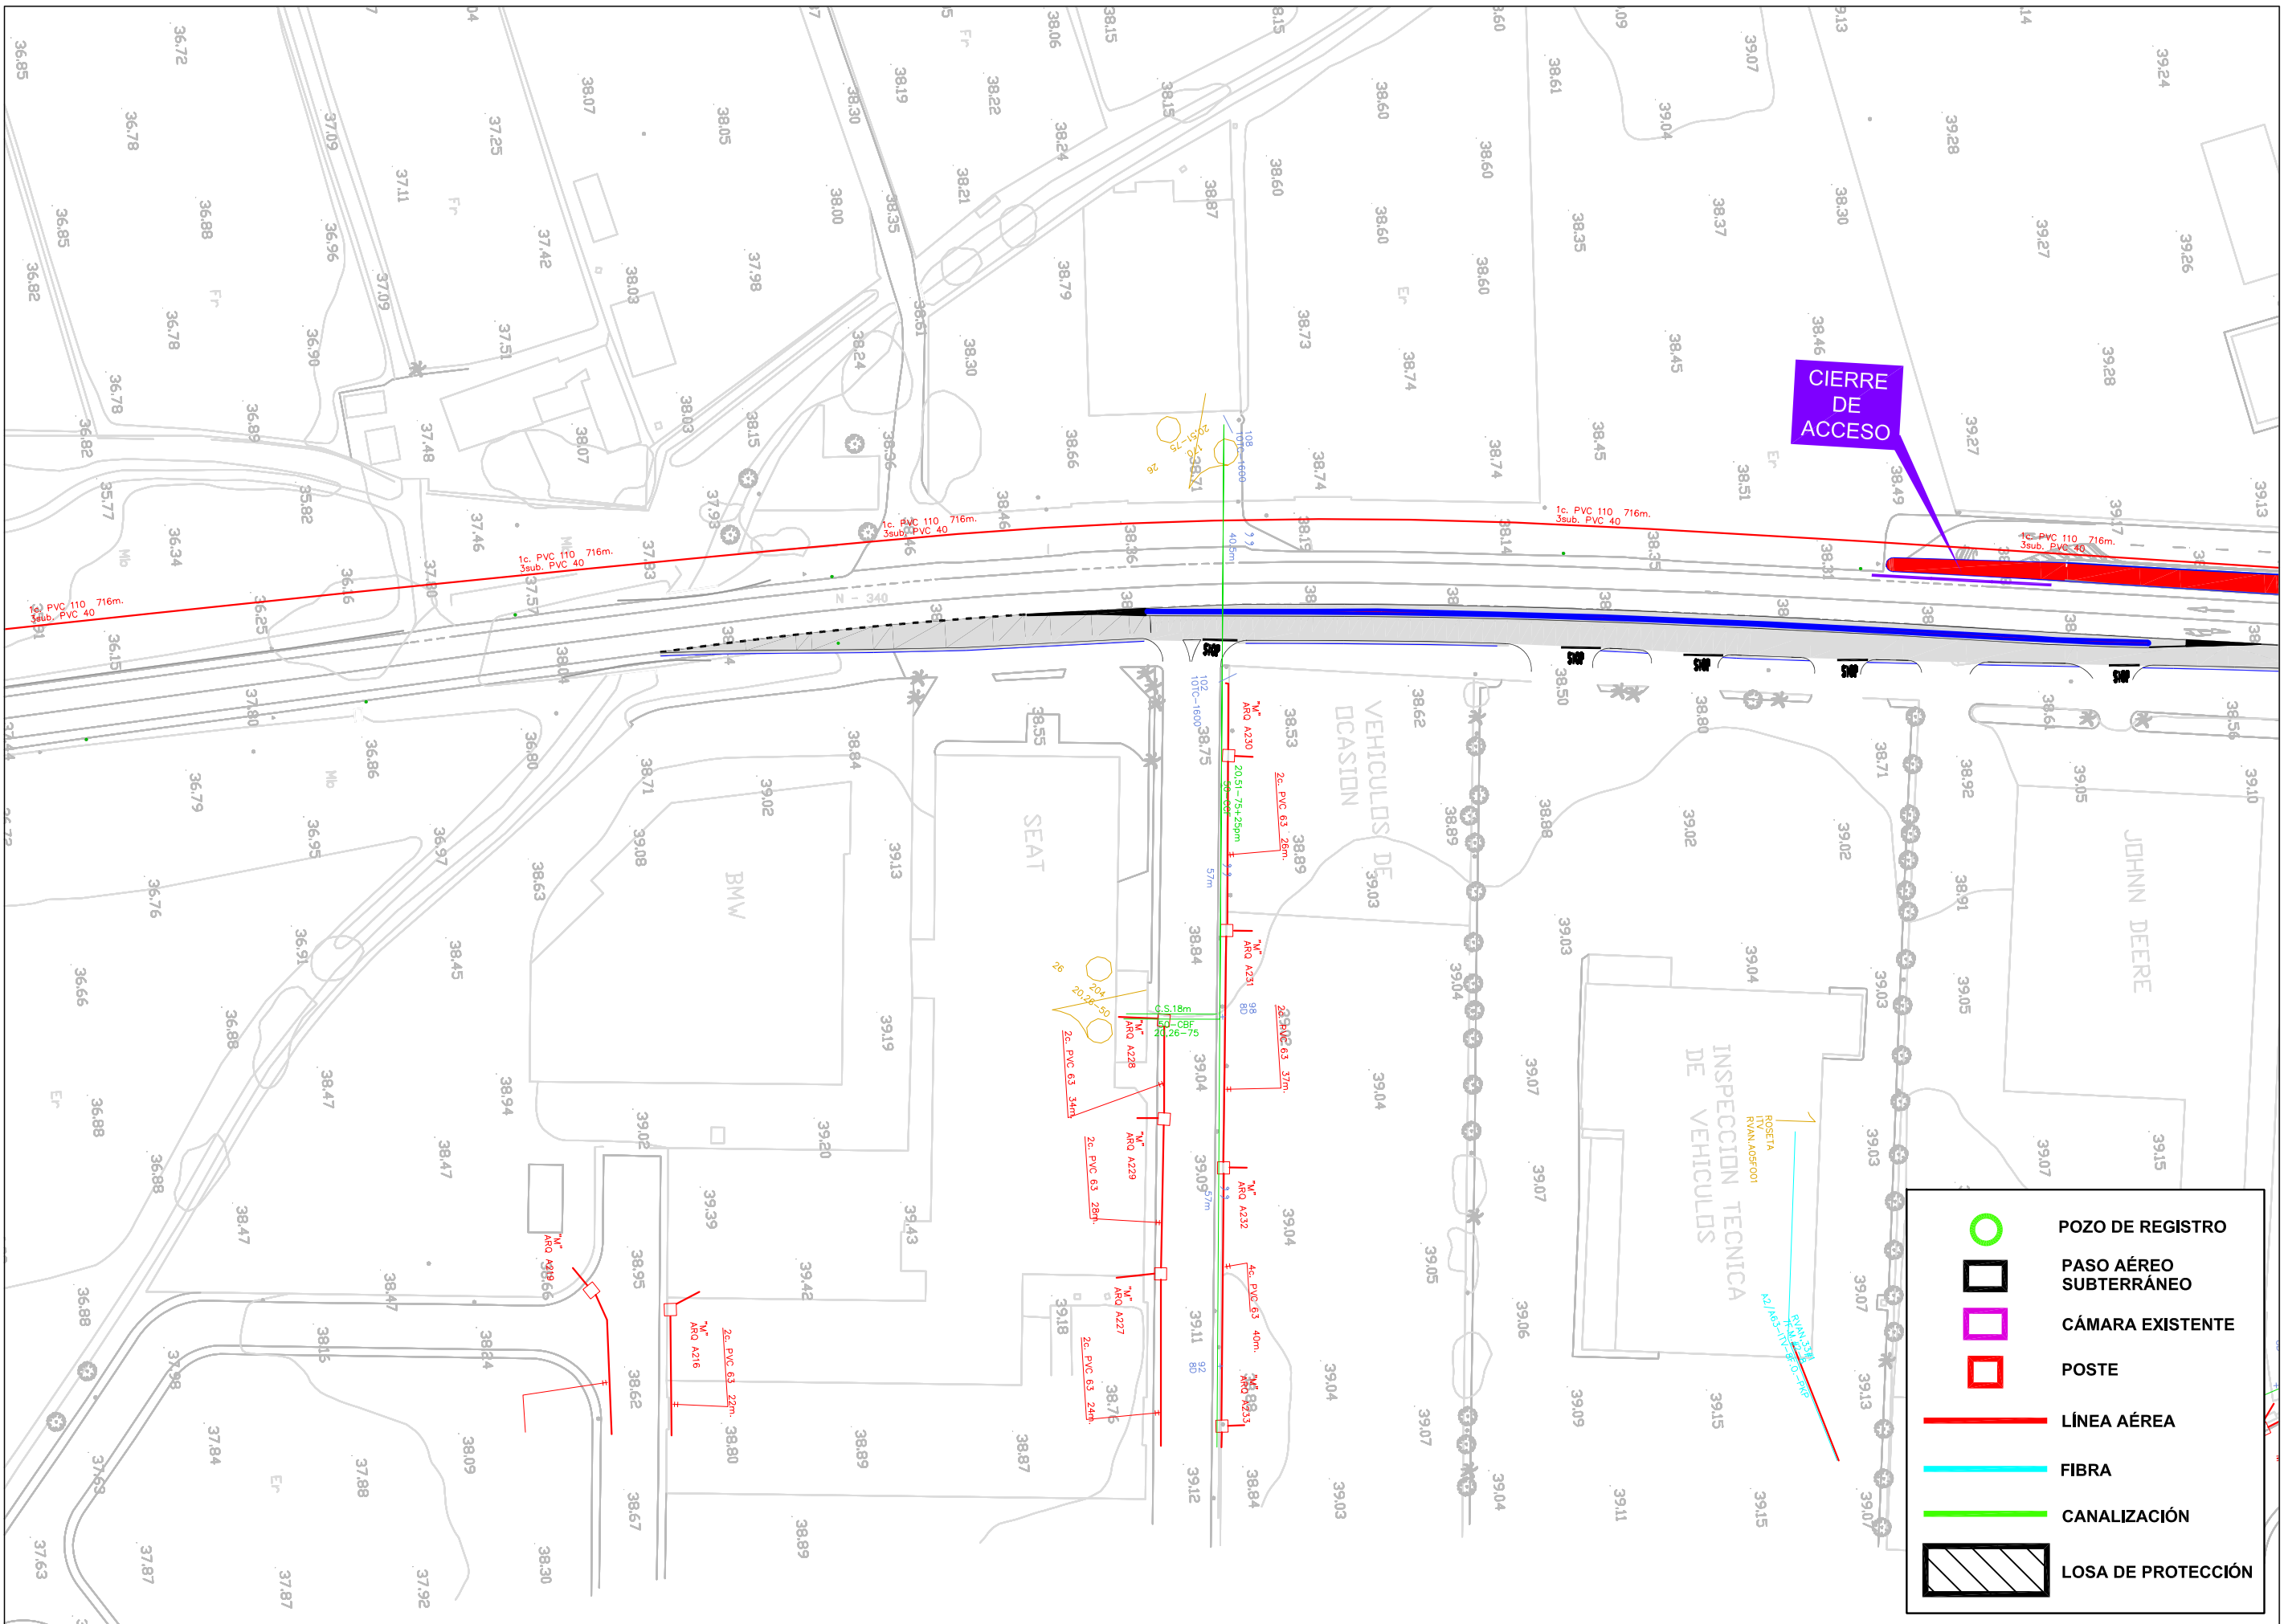

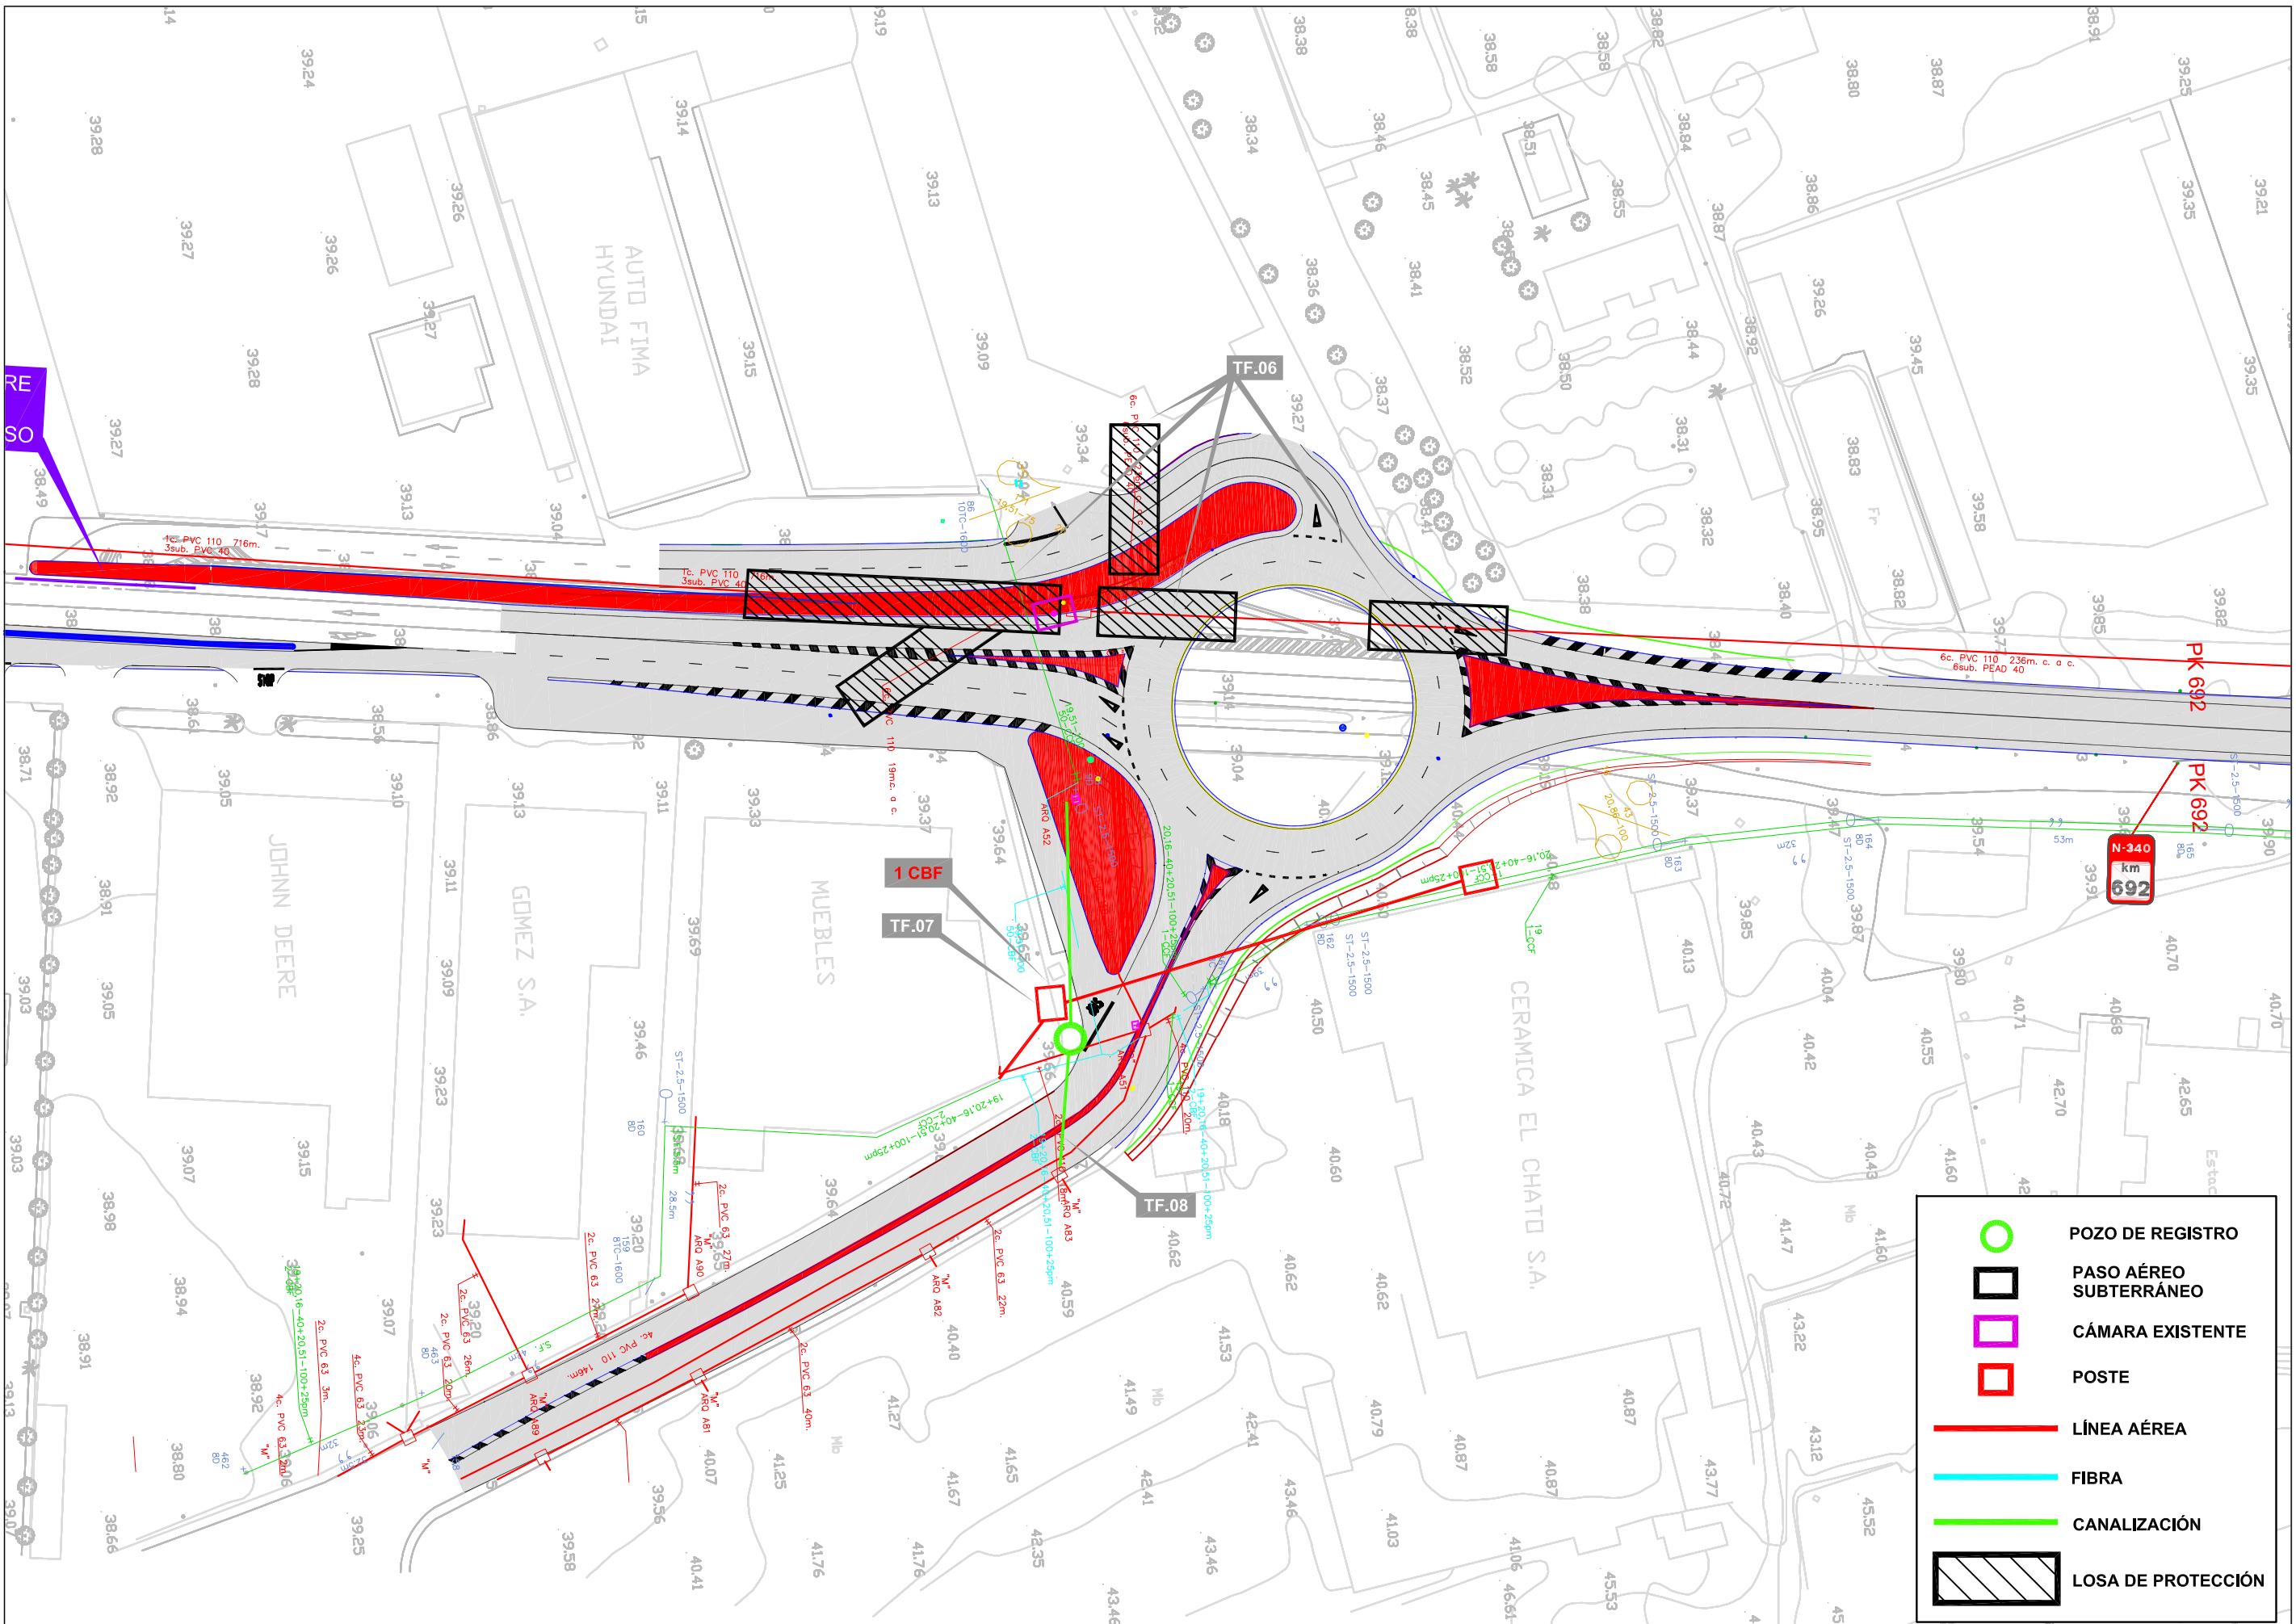
● SEMÁFORO

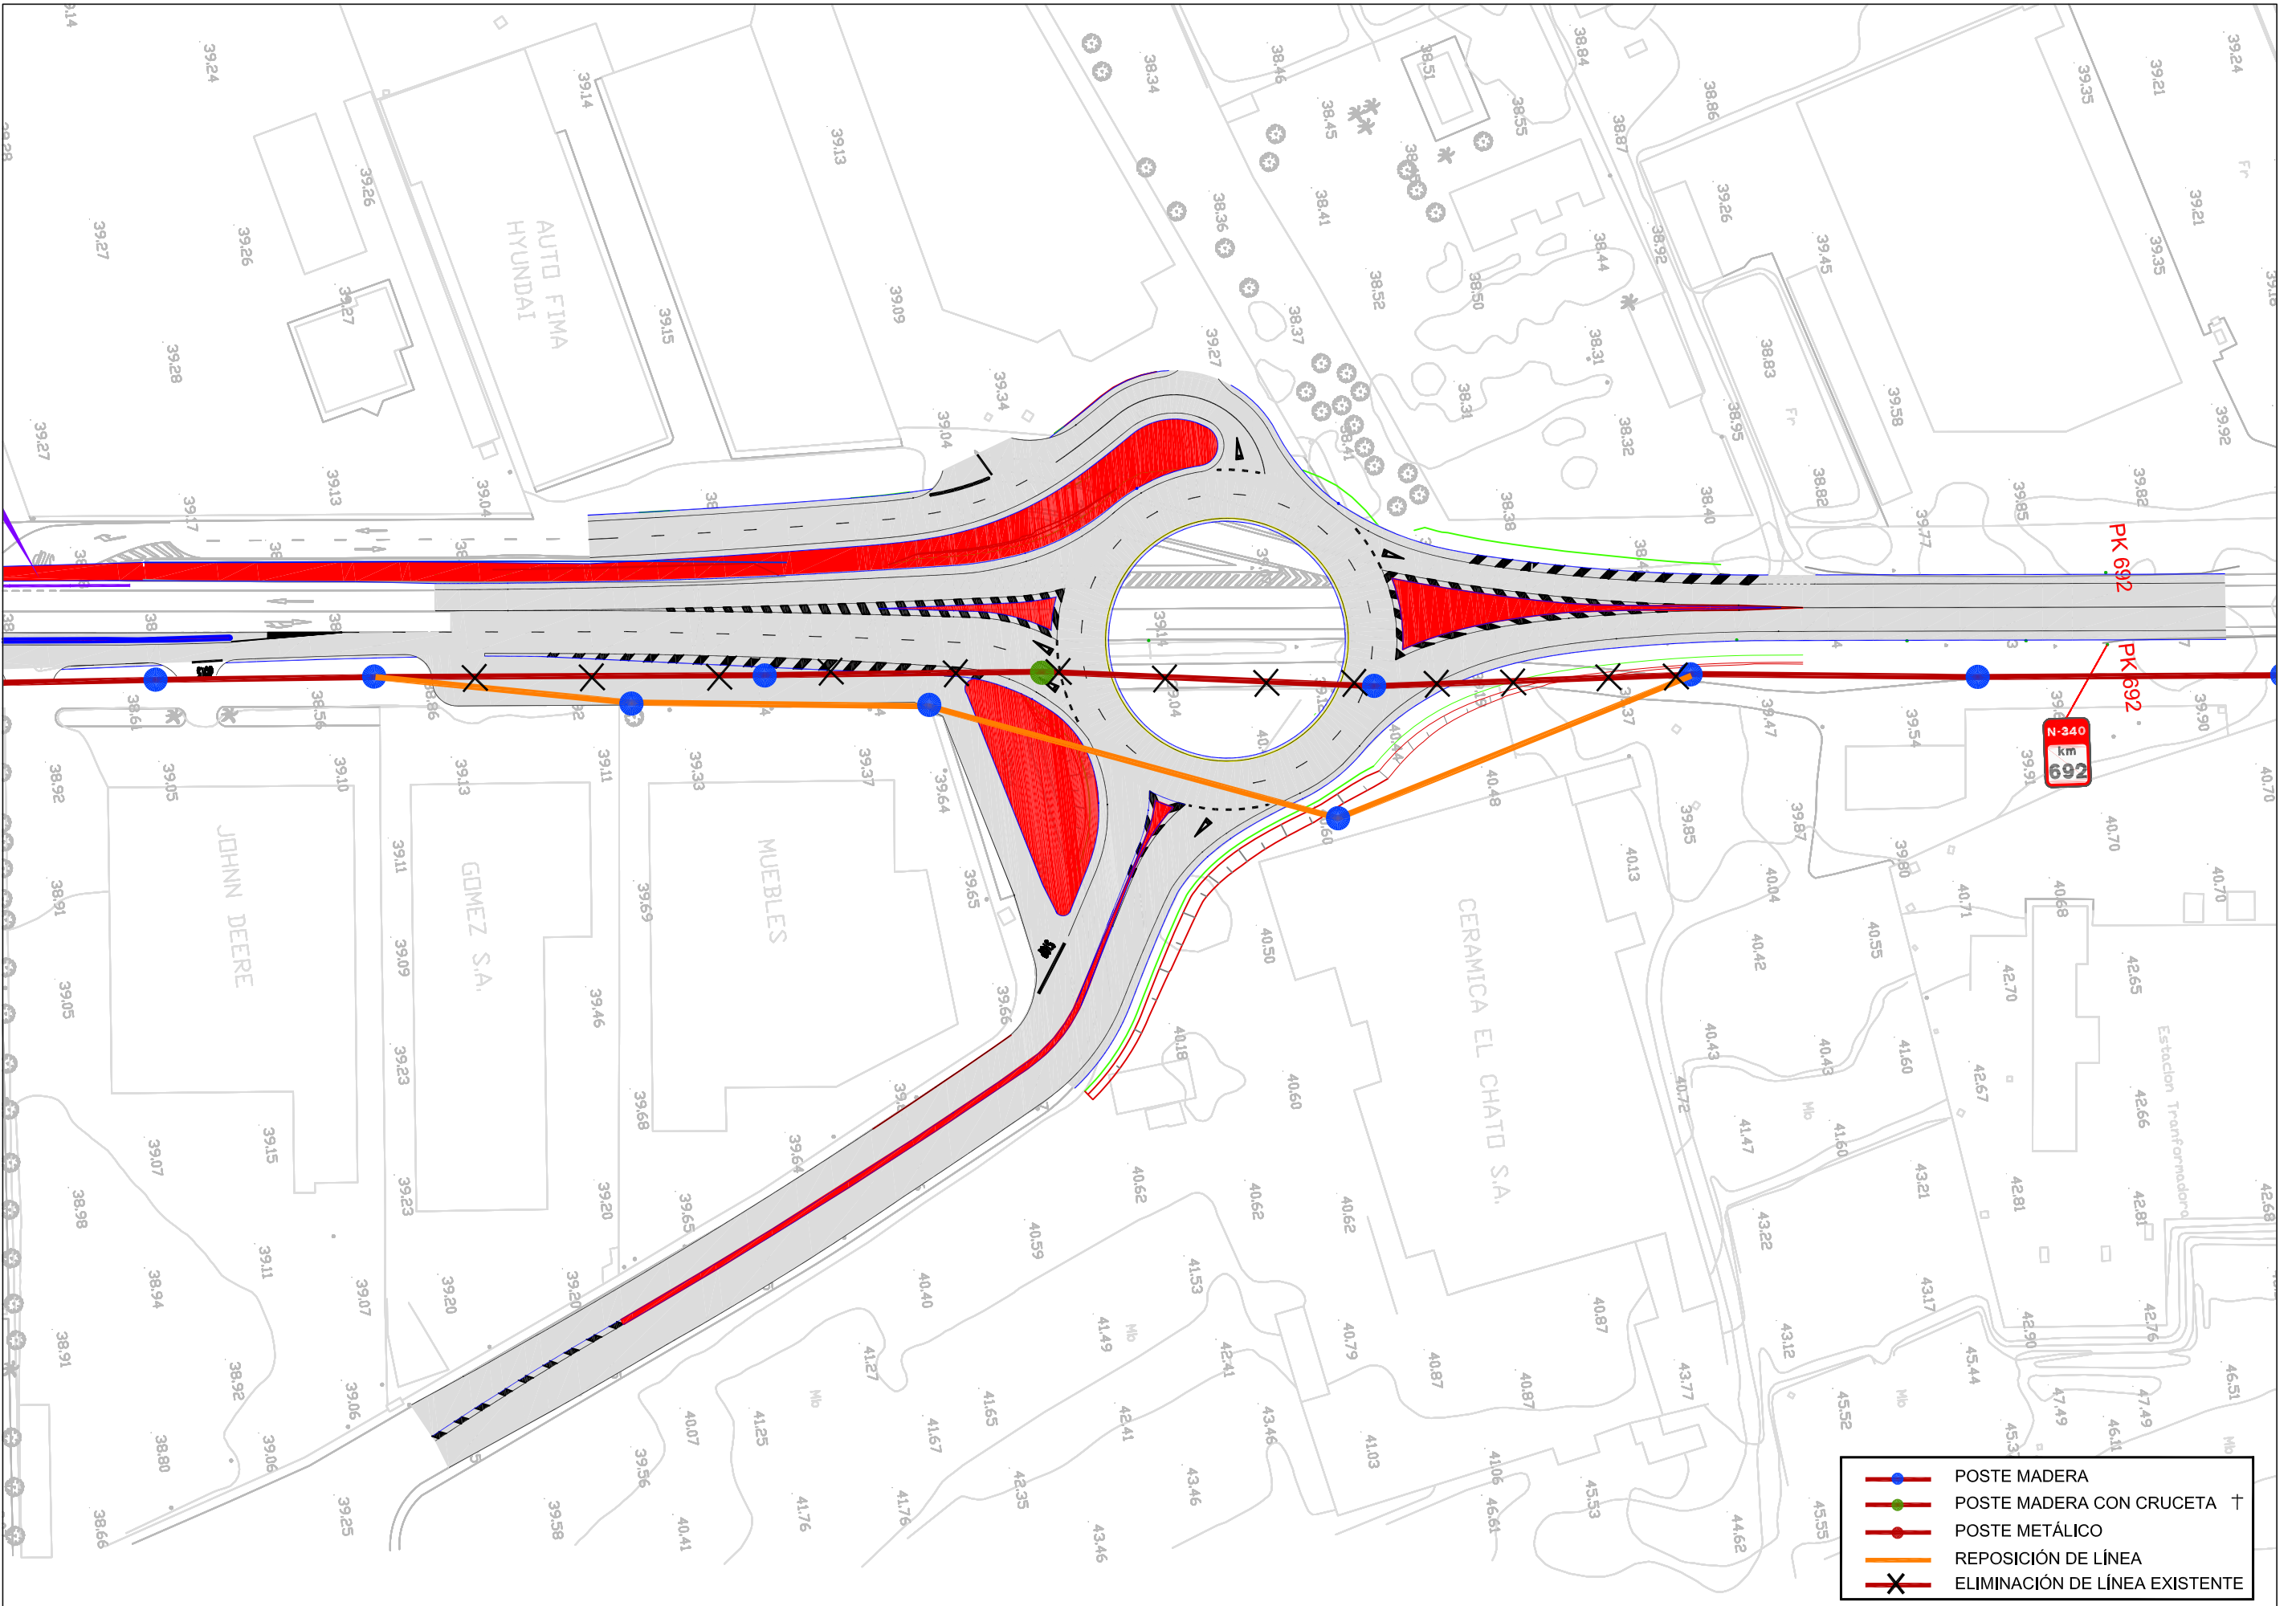





-  POSTE MADERA
-  POSTE MADERA CON CRUCETA †
-  POSTE METÁLICO
-  REPOSICIÓN DE LÍNEA
-  ELIMINACIÓN DE LÍNEA EXISTENTE