




 Ministerio de Fomento	Dirección General de Carreteras DEMARCACIÓN DE CARRETERAS DEL ESTADO EN LA COMUNIDAD VALENCIANA	EL INGENIERO AUTOR DEL PROYECTO: JESÚS REDONDO GONZÁLEZ	EL JEFE DEL ÁREA DE CONSERVACIÓN Y EXPLOTACIÓN: EMILIO PERO MIRET	ESCALAS: 1:2.000 GRÁFICA 	TÍTULO: ACTUACIONES PARA LA MEJORA DE LA SEGURIDAD VIAL EN LA N-340, P.K. 691,800 - P.K. 697,500	CLAVE: 33-A-4610	N° PLANO: 2.2.2.1 HOJA 1 DE 2	DESIGNACIÓN: ACT. TRAVESÍA S.CARLOS P.K. 692+000 PLANTA GENERAL	FECHA: ABRIL 2018
---	---	--	--	--	--	---------------------	-------------------------------------	---	----------------------

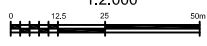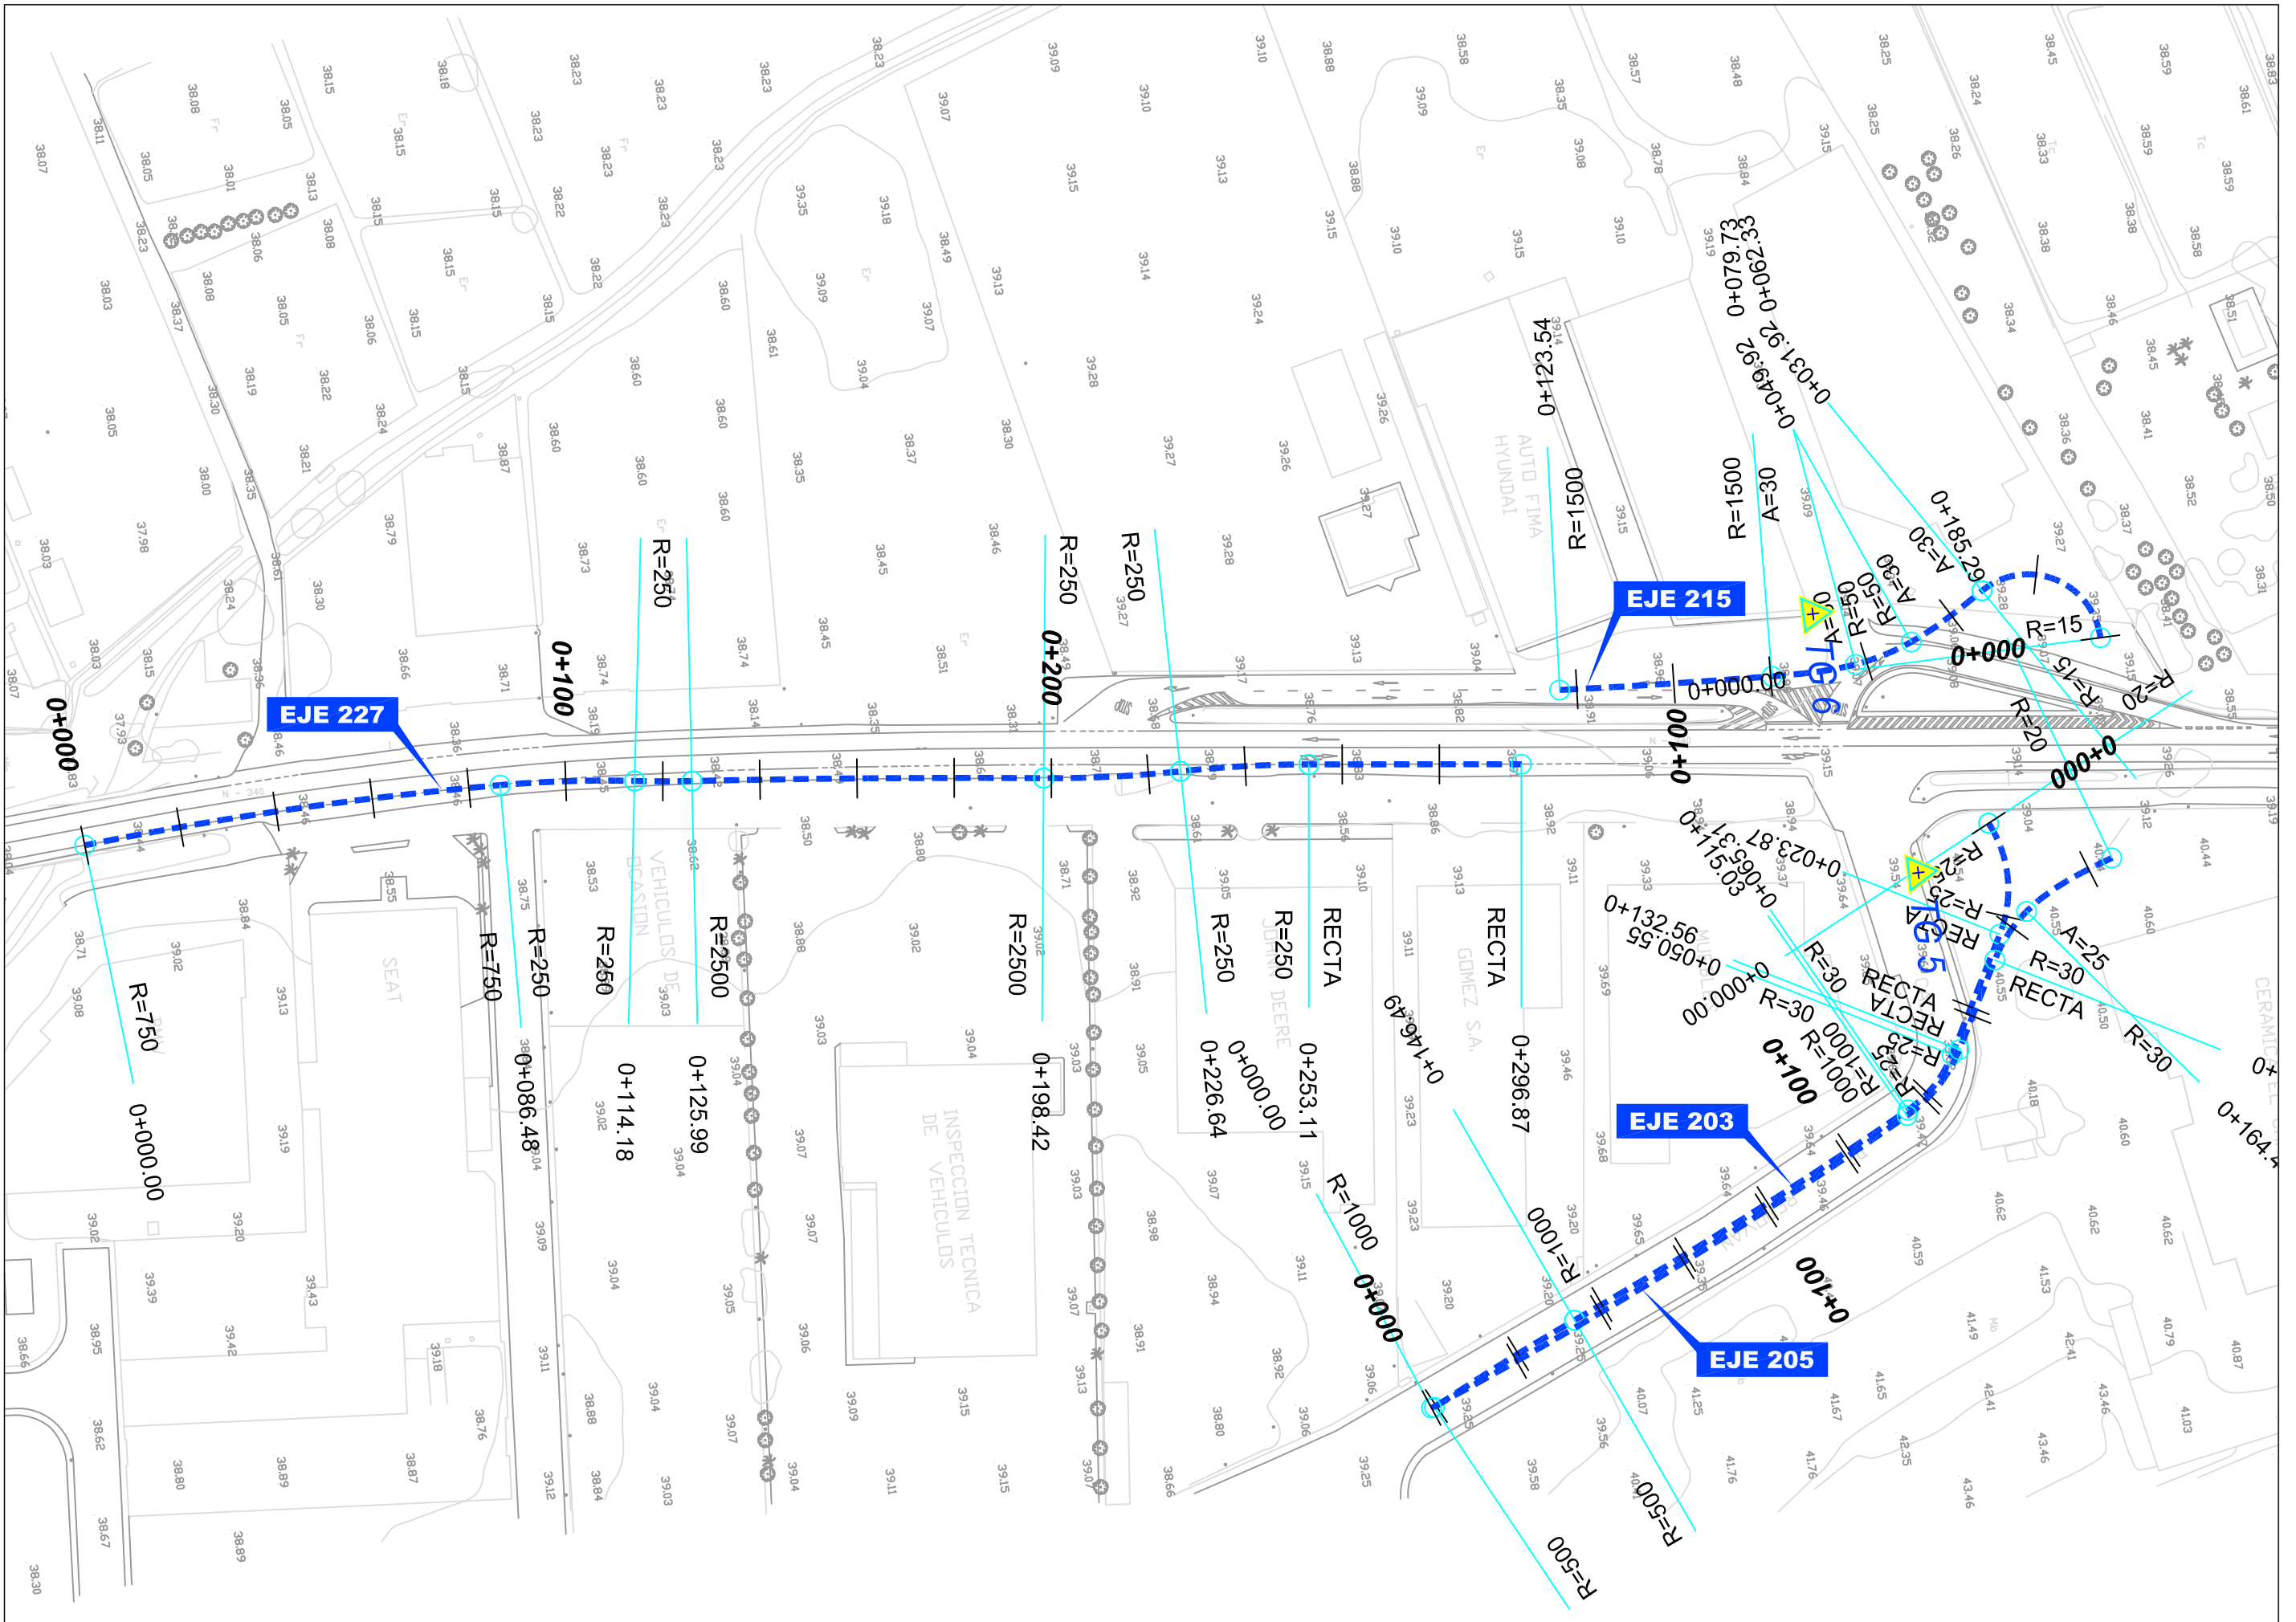

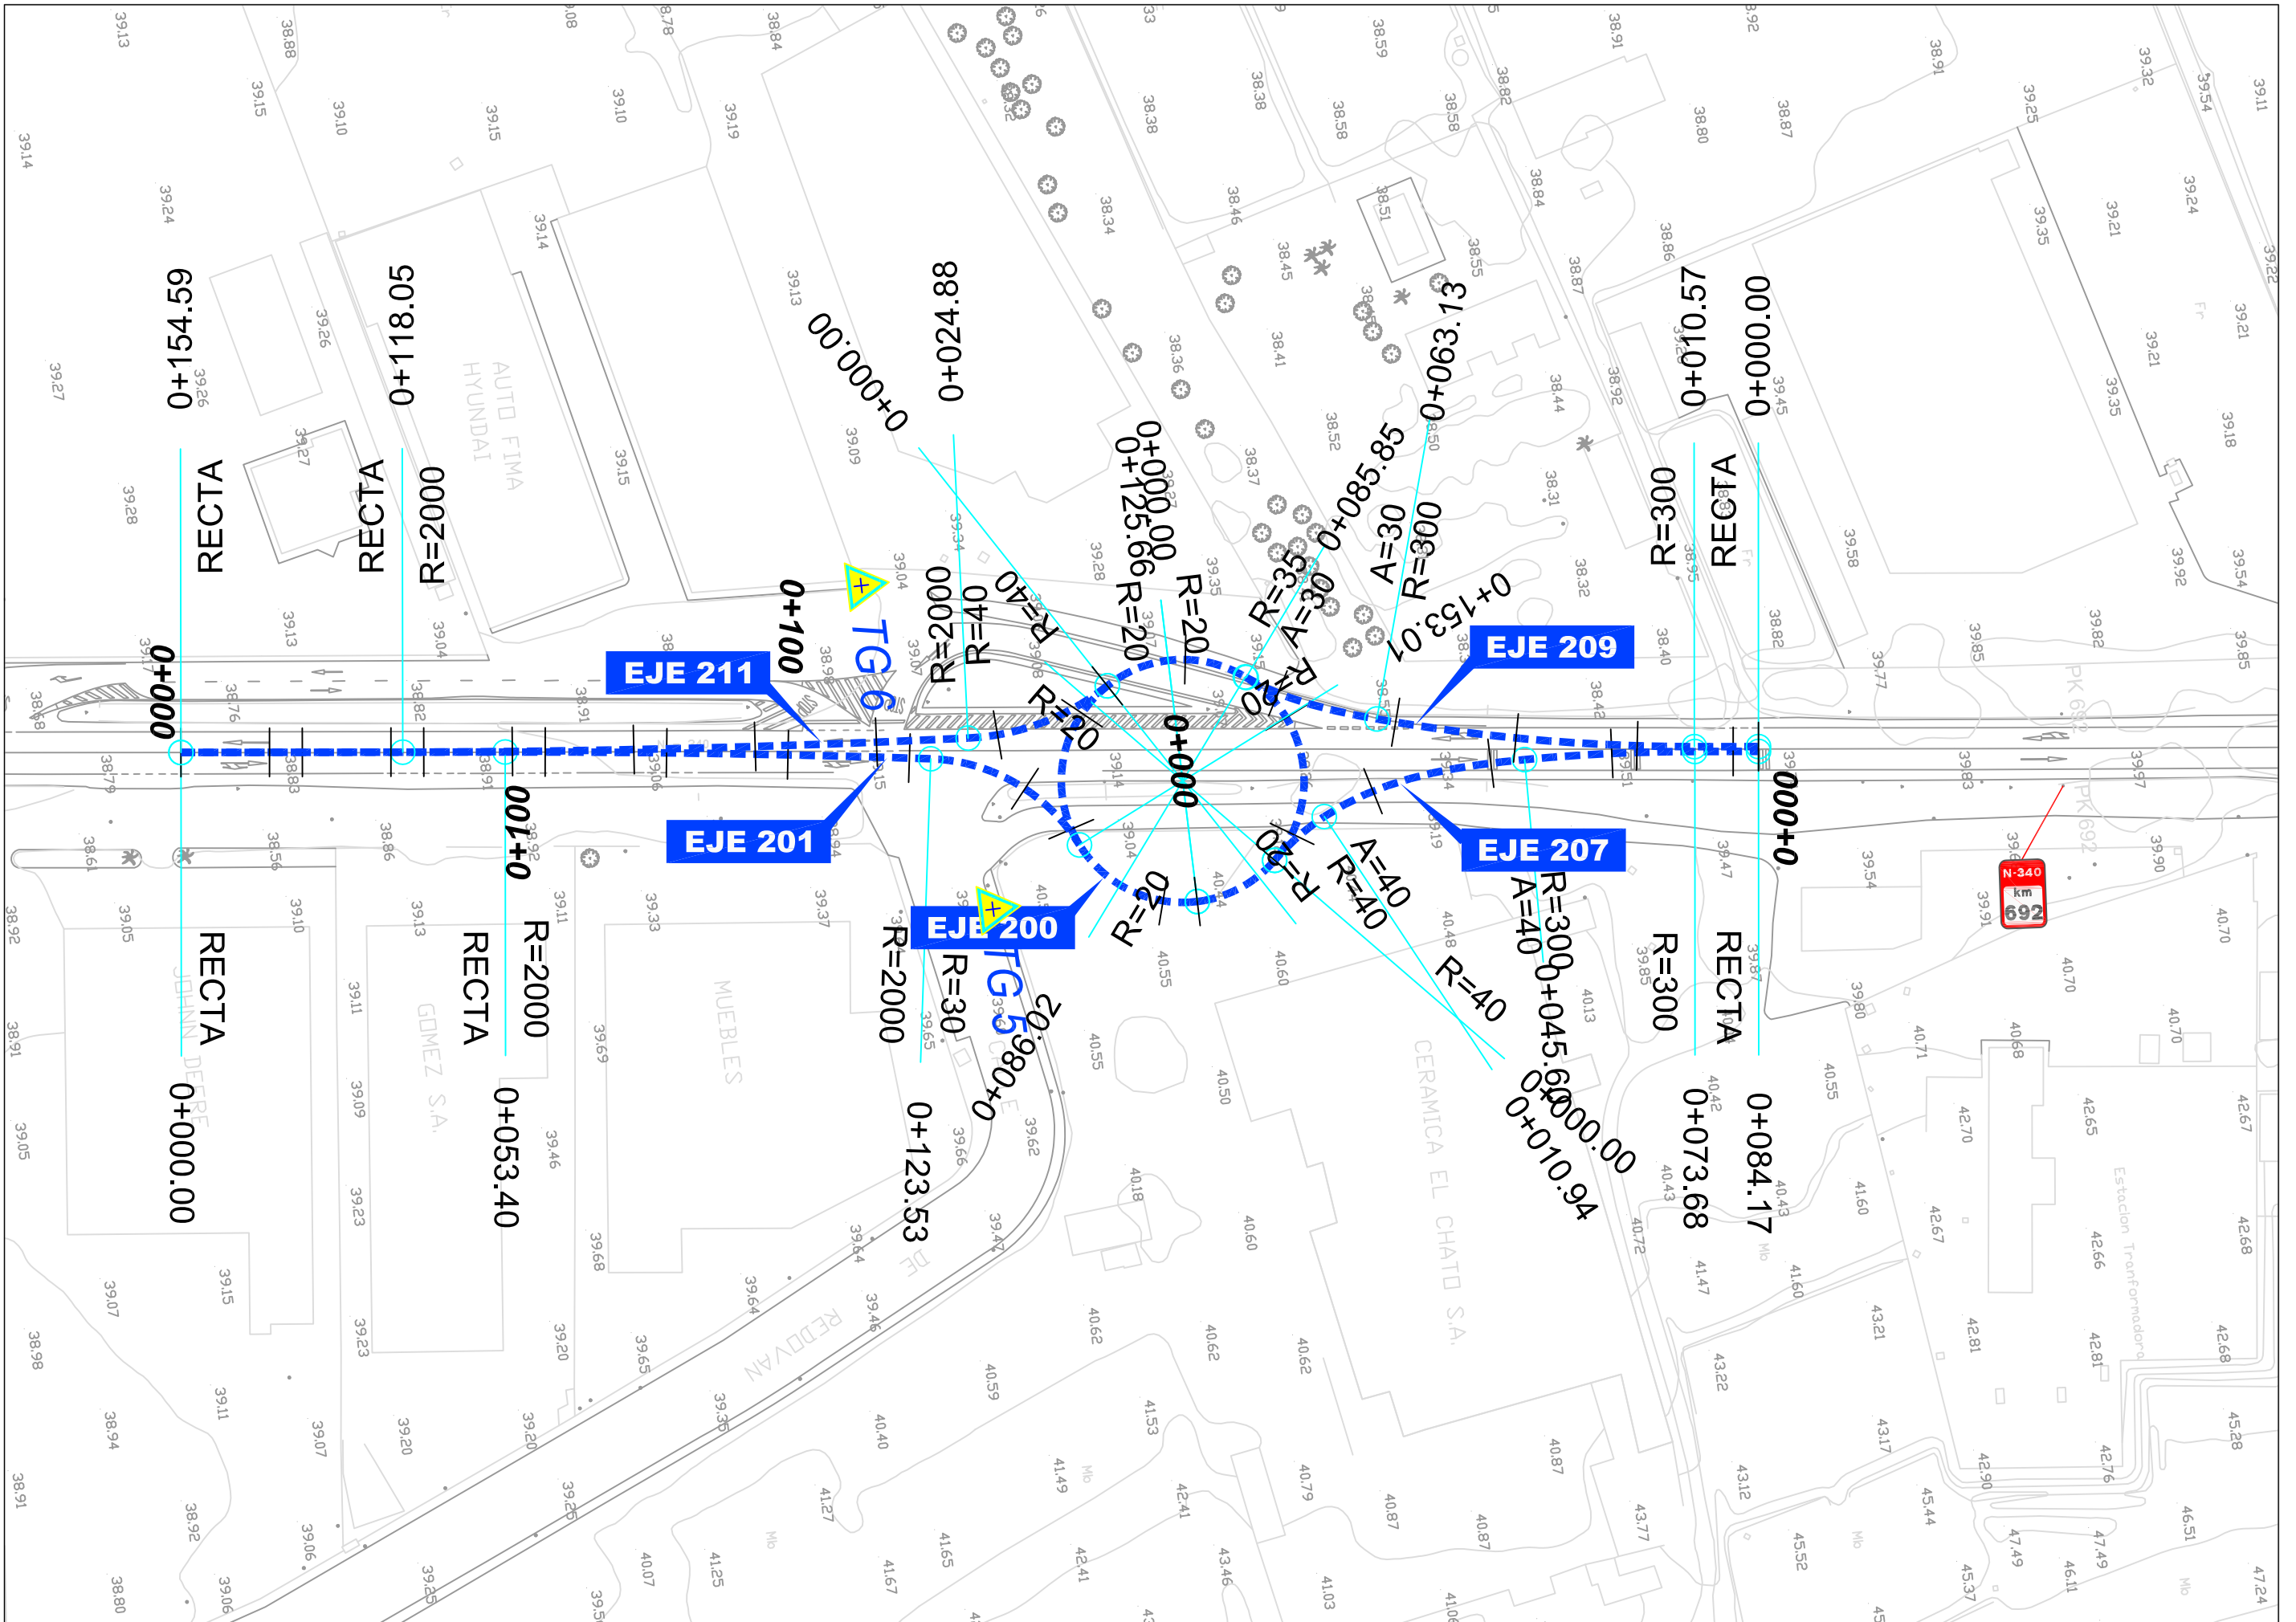

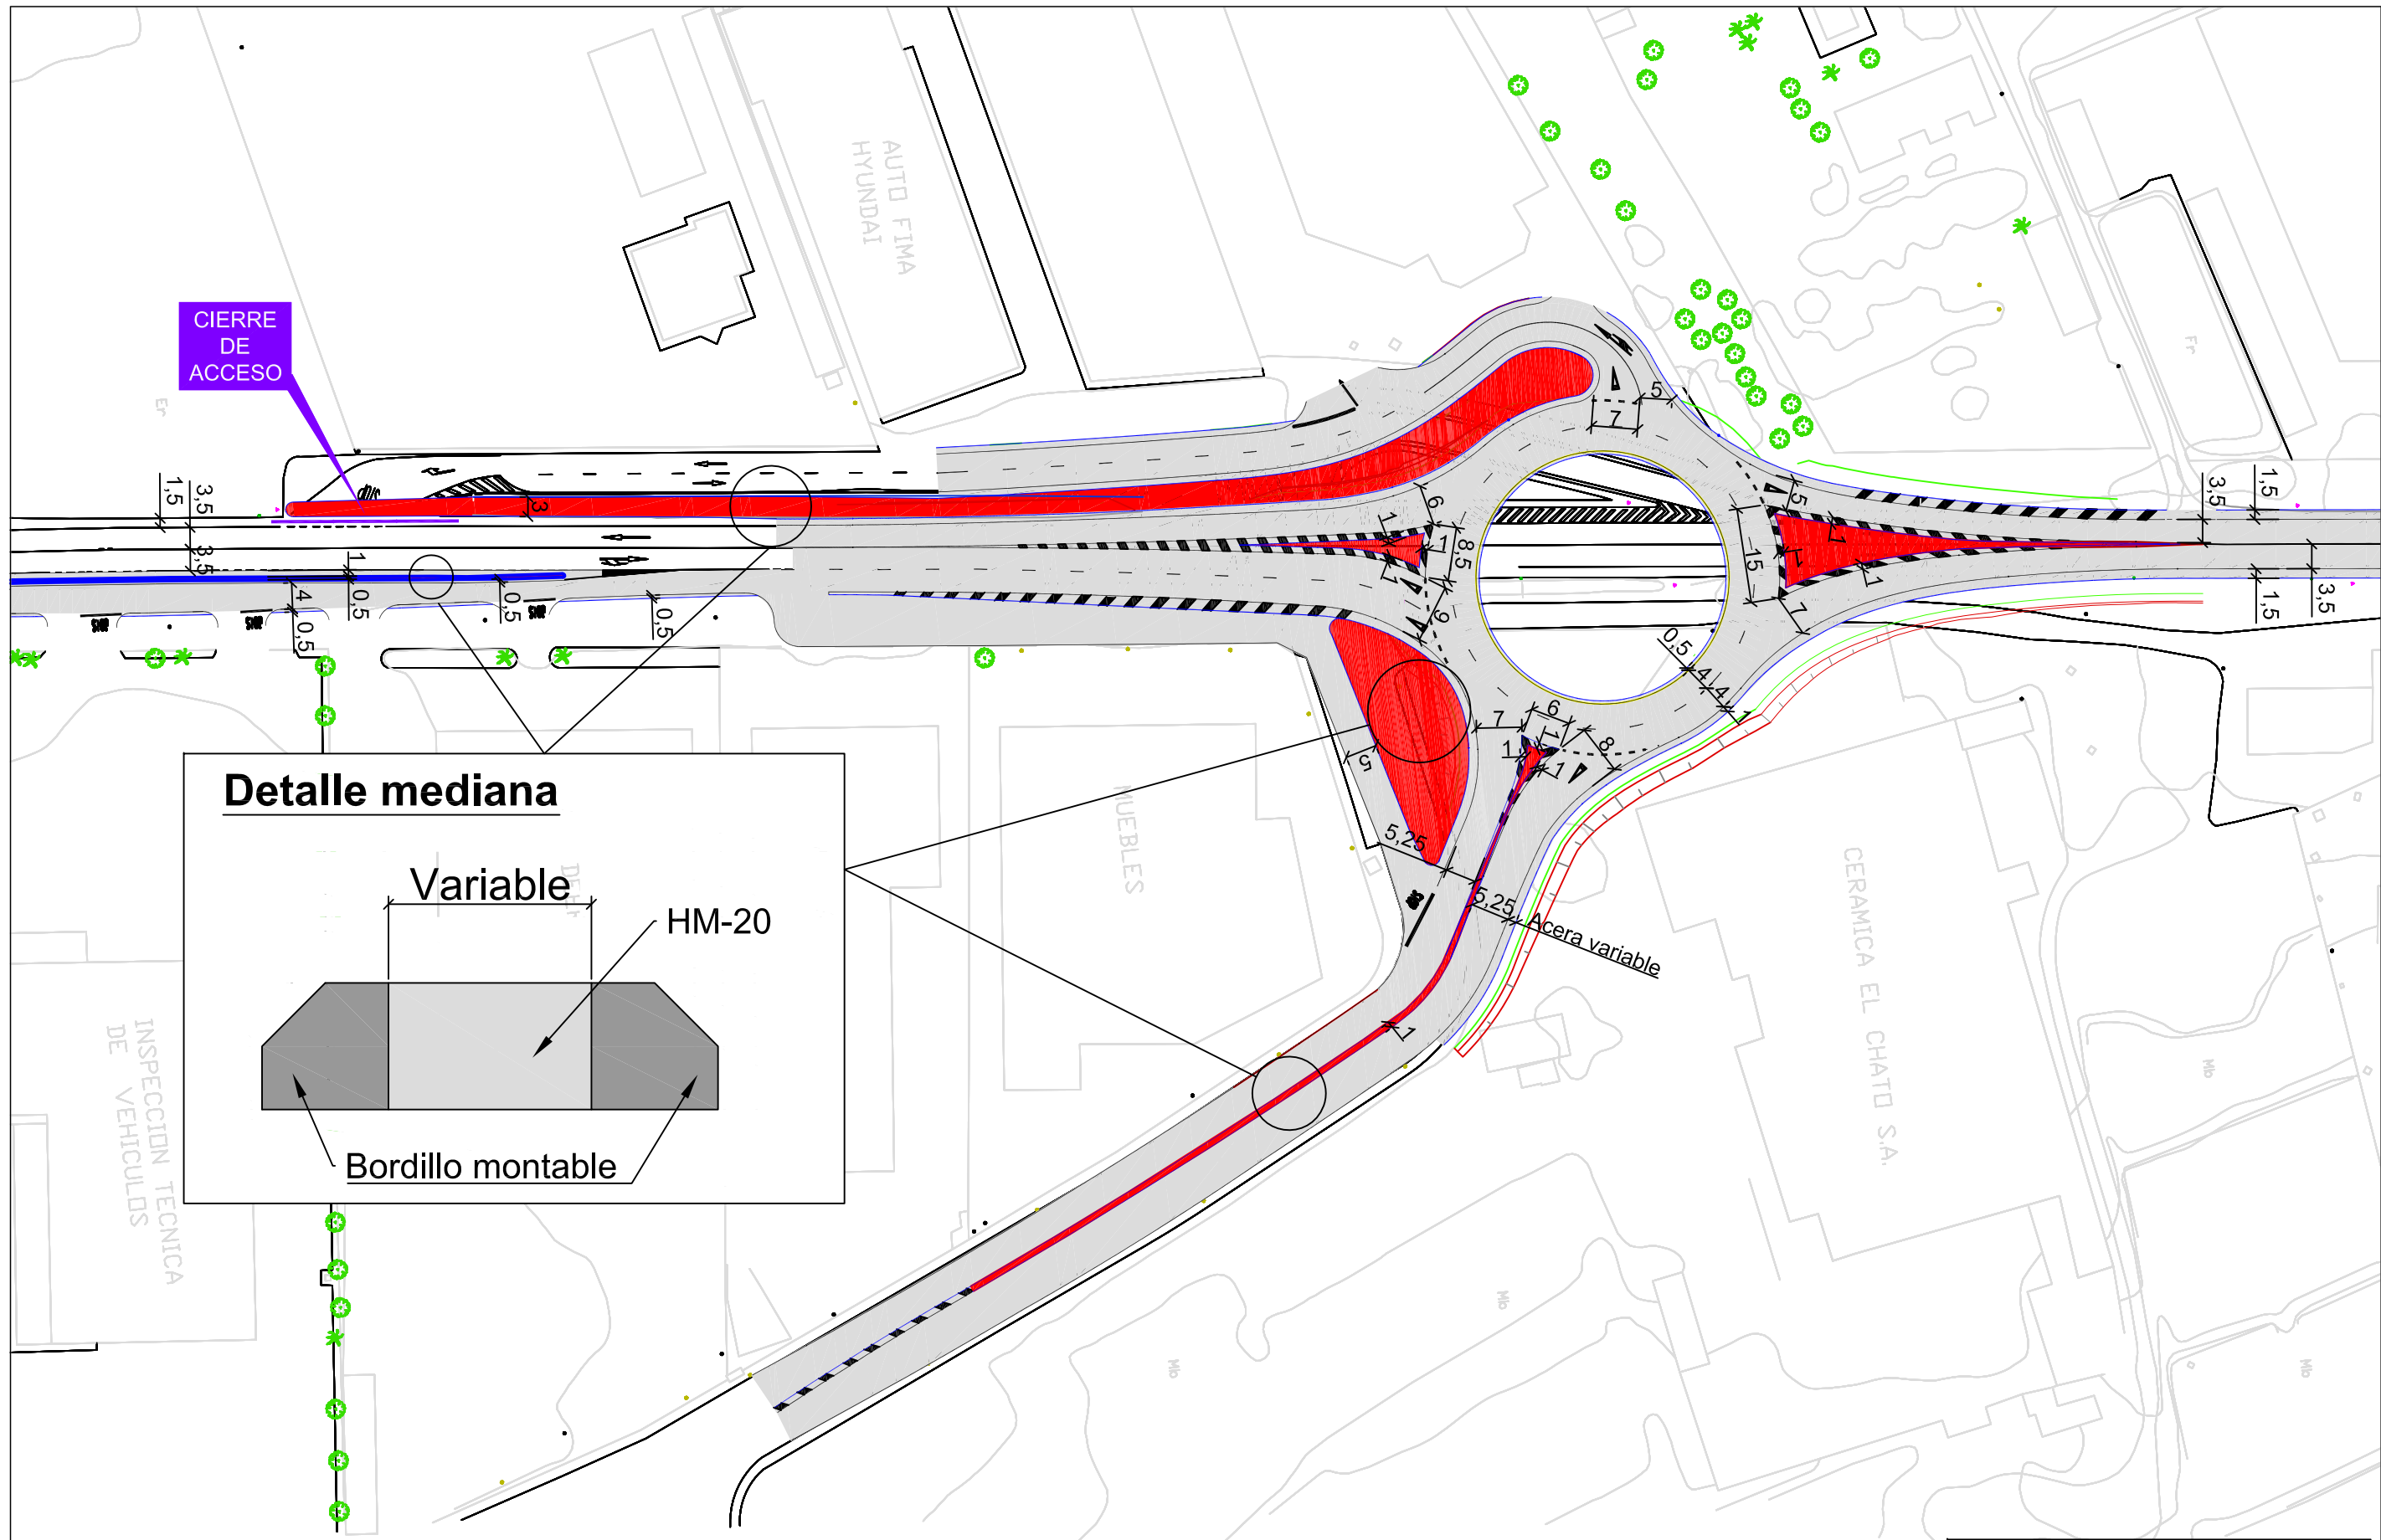

CIERRE DE ACCESO

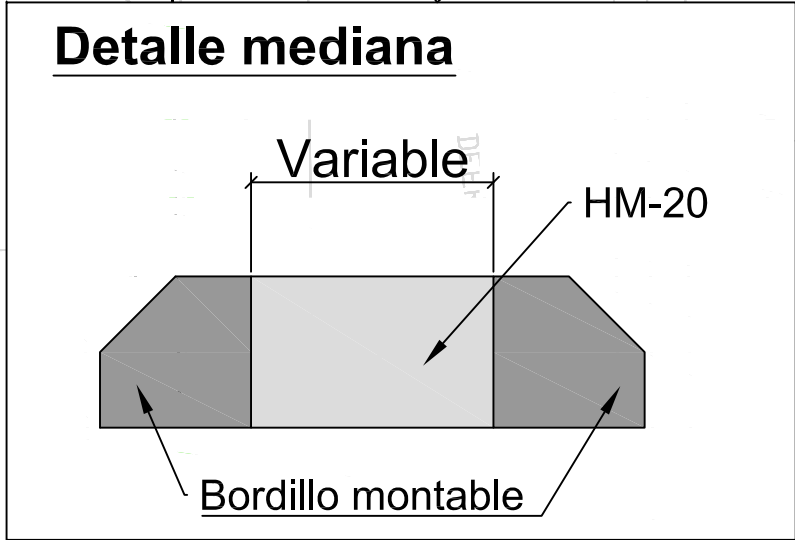

LEYENDA	
	Bordillo montable prefabricado
	montable de hormigón
	20x22x50 cm