


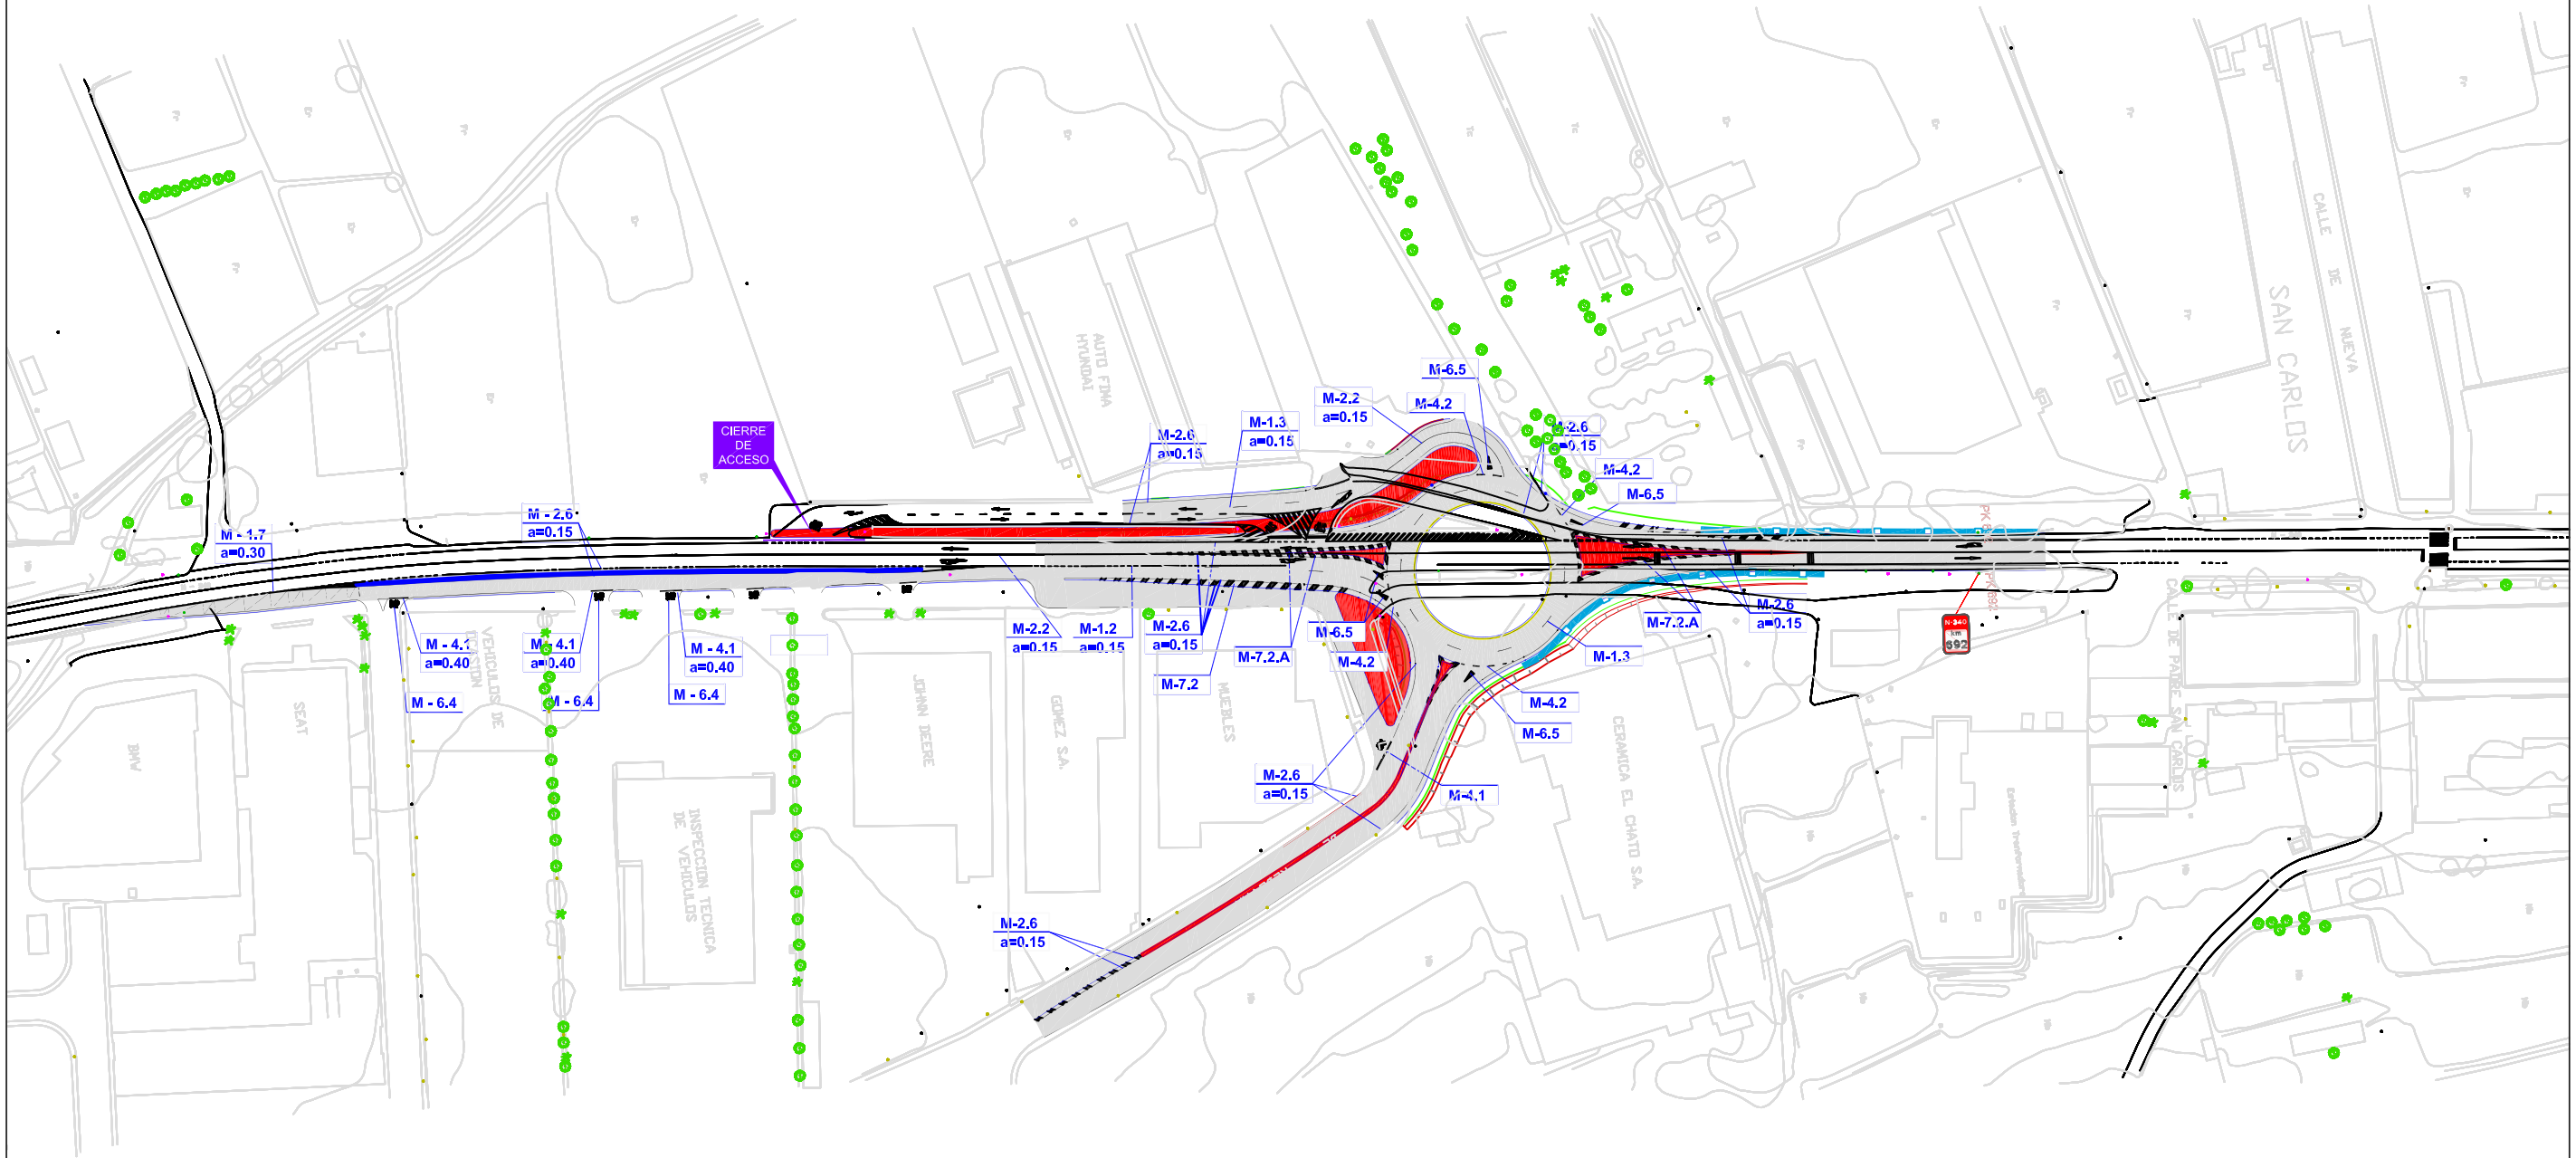


Ministerio de Fomento	Dirección General de Carreteras	EL INGENIERO AUTOR DEL PROYECTO:	EL JEFE DEL ÁREA DE CONSERVACIÓN Y EXPLOTACIÓN	ESCALAS: 1:2,000	GRÁFICA	TÍTULO:	CLAVE:	Nº PLANO:	DESIGNACIÓN:	FECHA:
	DEMARCACIÓN DE CARRETERAS DEL ESTADO EN LA COMUNIDAD VALENCIANA	JESÚS REDONDO GONZÁLEZ	EMILIO PEÑO MIRET	ACTUACIONES PARA LA MEJORA DE LA SEGURIDAD VIAL EN LA N-340, P.K. 691,800 - P.K. 697,500			33-A-4610	2.2.8.1	ACT. TRAVESÍA S.CARLOS P.K. 692+000 PLANTA DE SEÑALIZACIÓN VERTICAL	ABRIL 2018



**SISTEMAS DE CONTENCIÓN DE VEHÍCULOS**

-  BALIZAS H-75
-  BARRERA METÁLICA N2 W5
-  BARRERA METÁLICA H2 W1

