


Z:\PROYECTOS 2016\F-2016 08-GUADIX-OLIVA DEL RIO (INECO)\TRABAJOS_VARIANTE DE BAZA\1 PLANTA GENERAL.dwg

LEYENDA

- VARIANTE DE BAZA
- ALTERNATIVA BASE
- TRAZADO EXISTENTE GUADIX - ALMENDRICOS

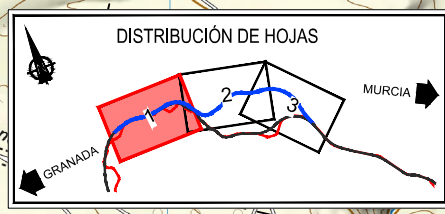

MINISTERIO DE FOMENTO
SECRETARÍA GENERAL DE INFRAESTRUCTURAS

TÍTULO PROYECTO:
ESTUDIO DE VIABILIDAD DEL CORREDOR FERROVIARIO LORCA - GRANADA

AUTOR DEL ESTUDIO:
ineco

ESCALA:
1:20.000

0 100 200 400m


NUMÉRICA GRÁFICA

FECHA:
FEBRERO 2017

Nº DE PLANO:
4.1

Nº DE HOJA:
HOJA 1 DE 3

TÍTULO DE PLANO:
VARIANTE DE BAZA PLANTA GENERAL

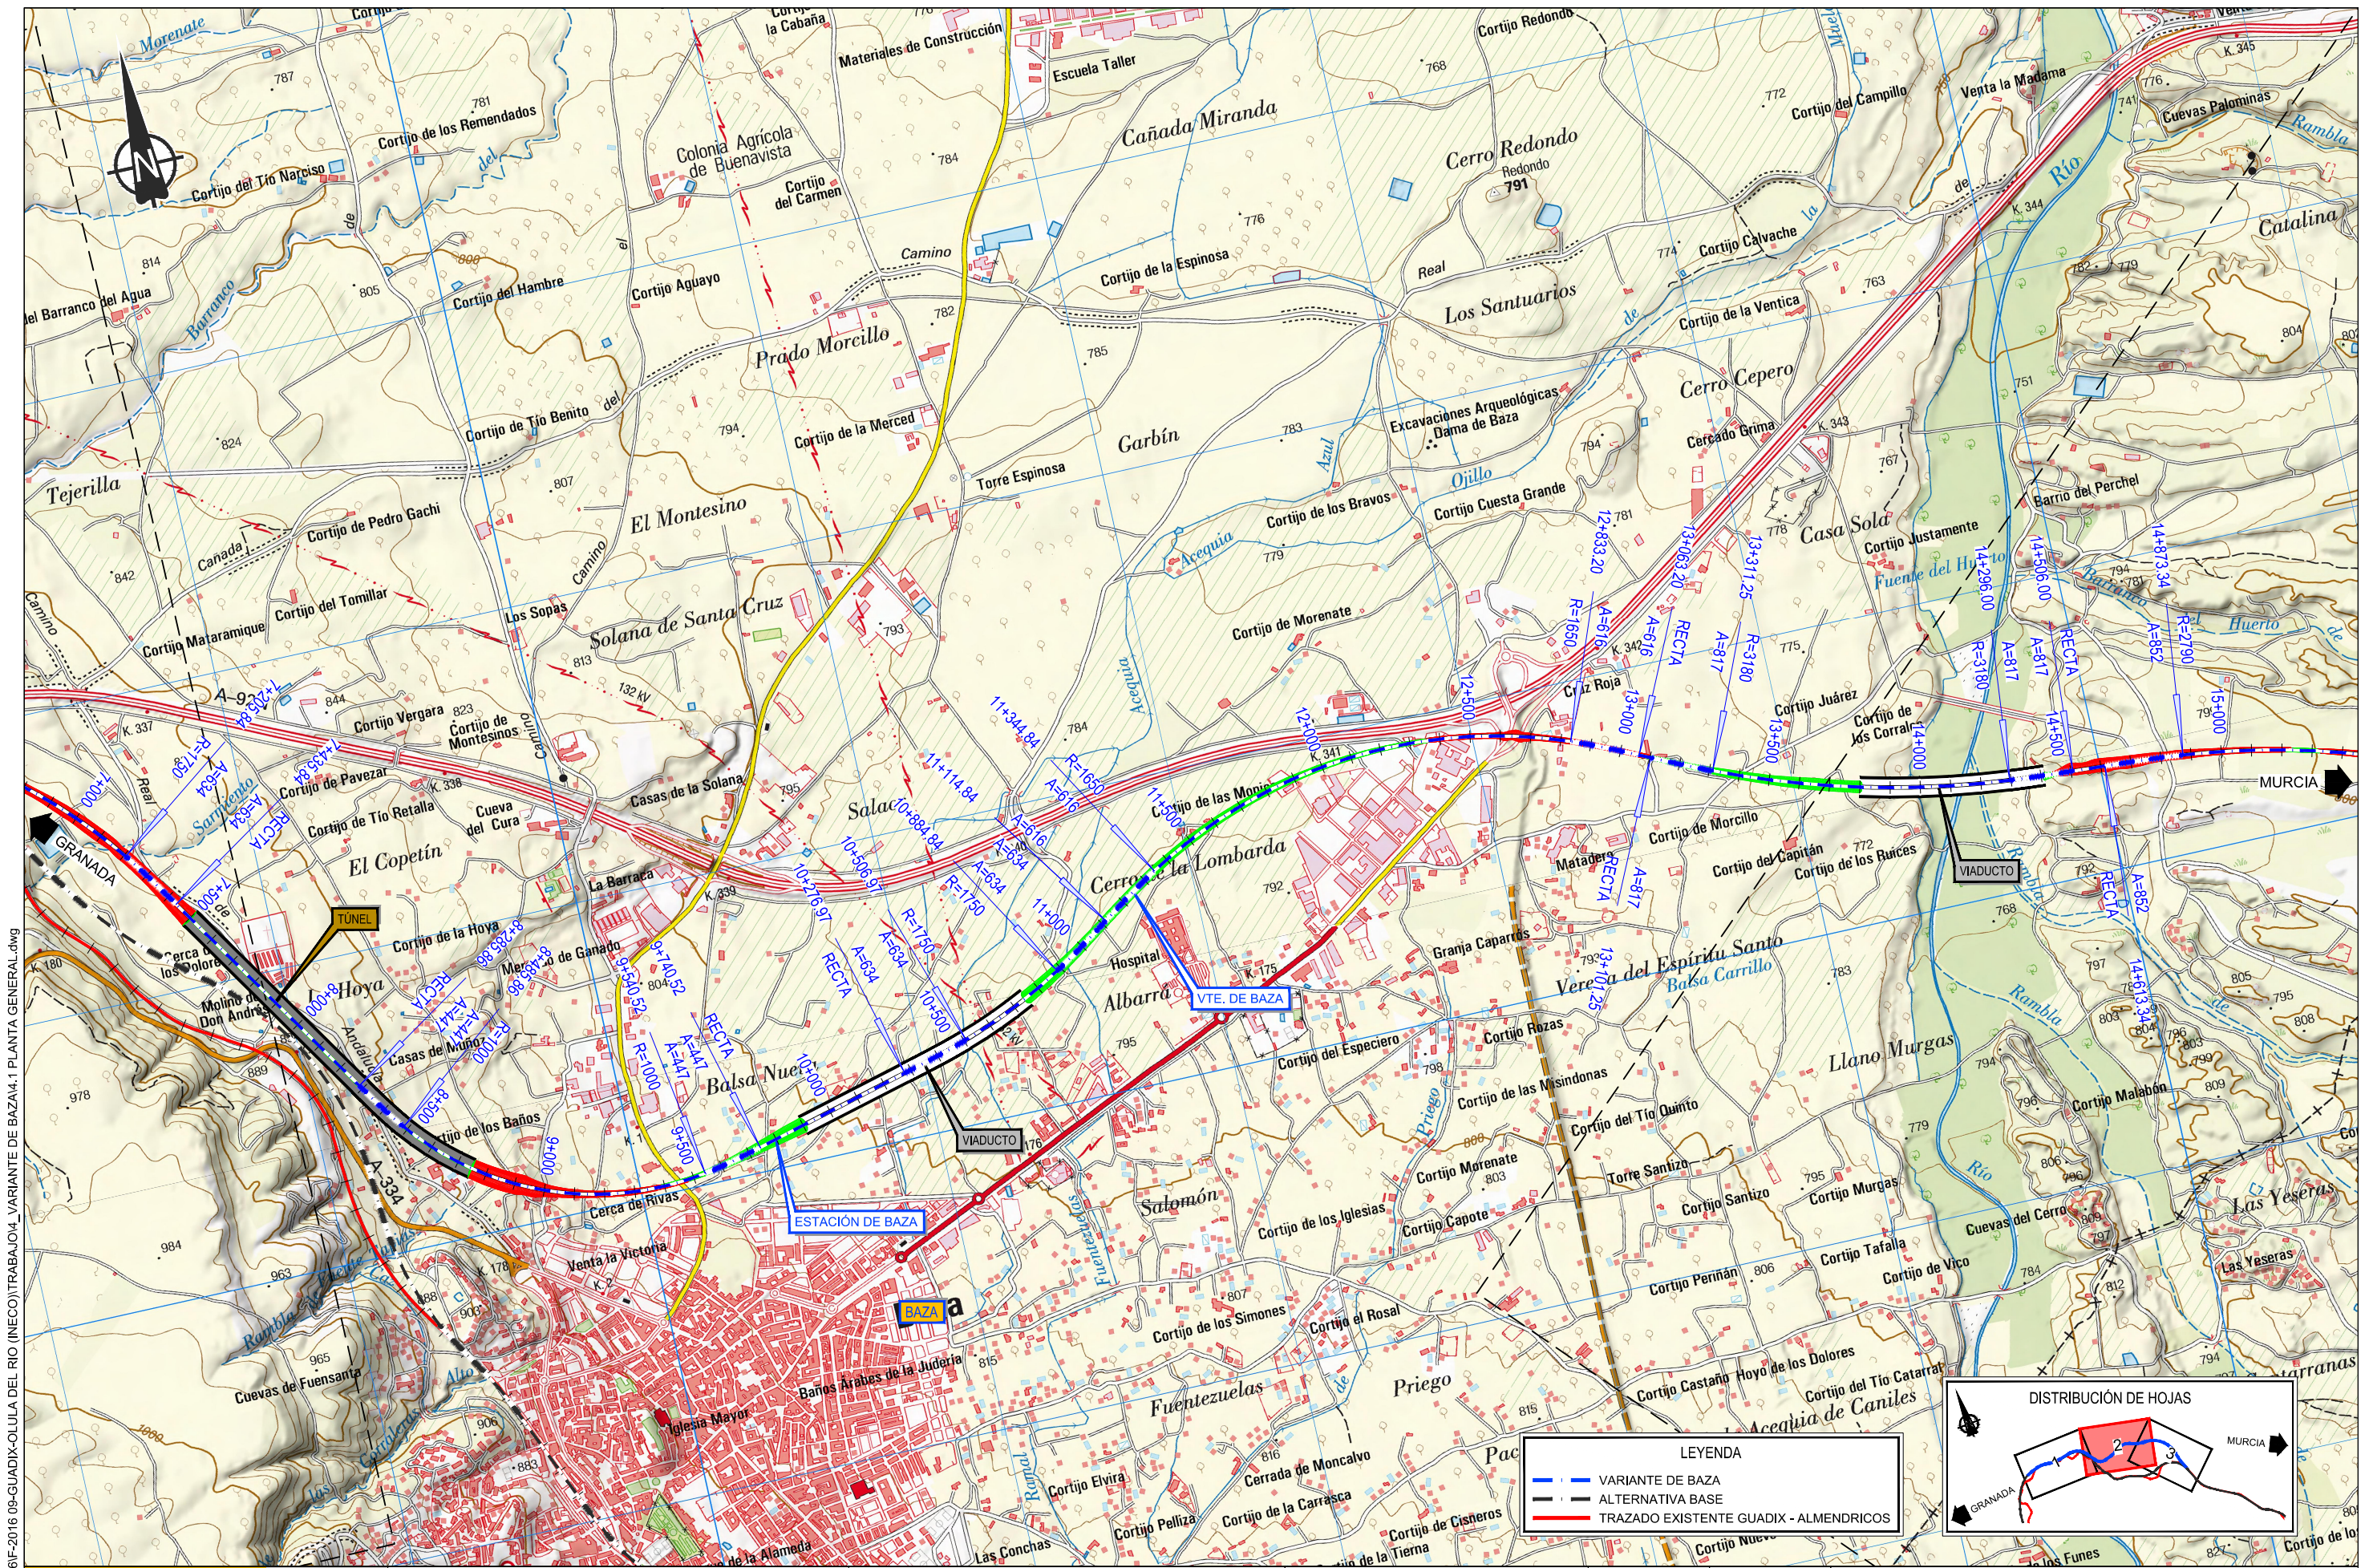

Z:\PROYECTOS 2016\F-2016 08-GUADIX-OLIVA DEL RIO (INECO)\TRABAJOS_VARIANTE DE BAZA\4.1 PLANTA GENERAL.dwg



TÍTULO PROYECTO:
ESTUDIO DE VIABILIDAD DEL CORREDOR FERROVIARIO LORCA - GRANADA

AUTOR DEL ESTUDIO:
ineco

ESCALA:
 1:20.000

0 100 200 400m

NUMÉRICA GRÁFICA

FECHA:
FEBRERO 2017


Nº DE PLANO:
4.1


Nº DE HOJA:
 HOJA 2 DE 3

TÍTULO DE PLANO:
VARIANTE DE BAZA PLANTA GENERAL

LEYENDA

- VARIANTE DE BAZA
- ALTERNATIVA BASE
- TRAZADO EXISTENTE GUADIX - ALMENDRICOS

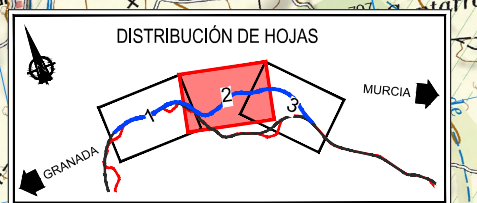

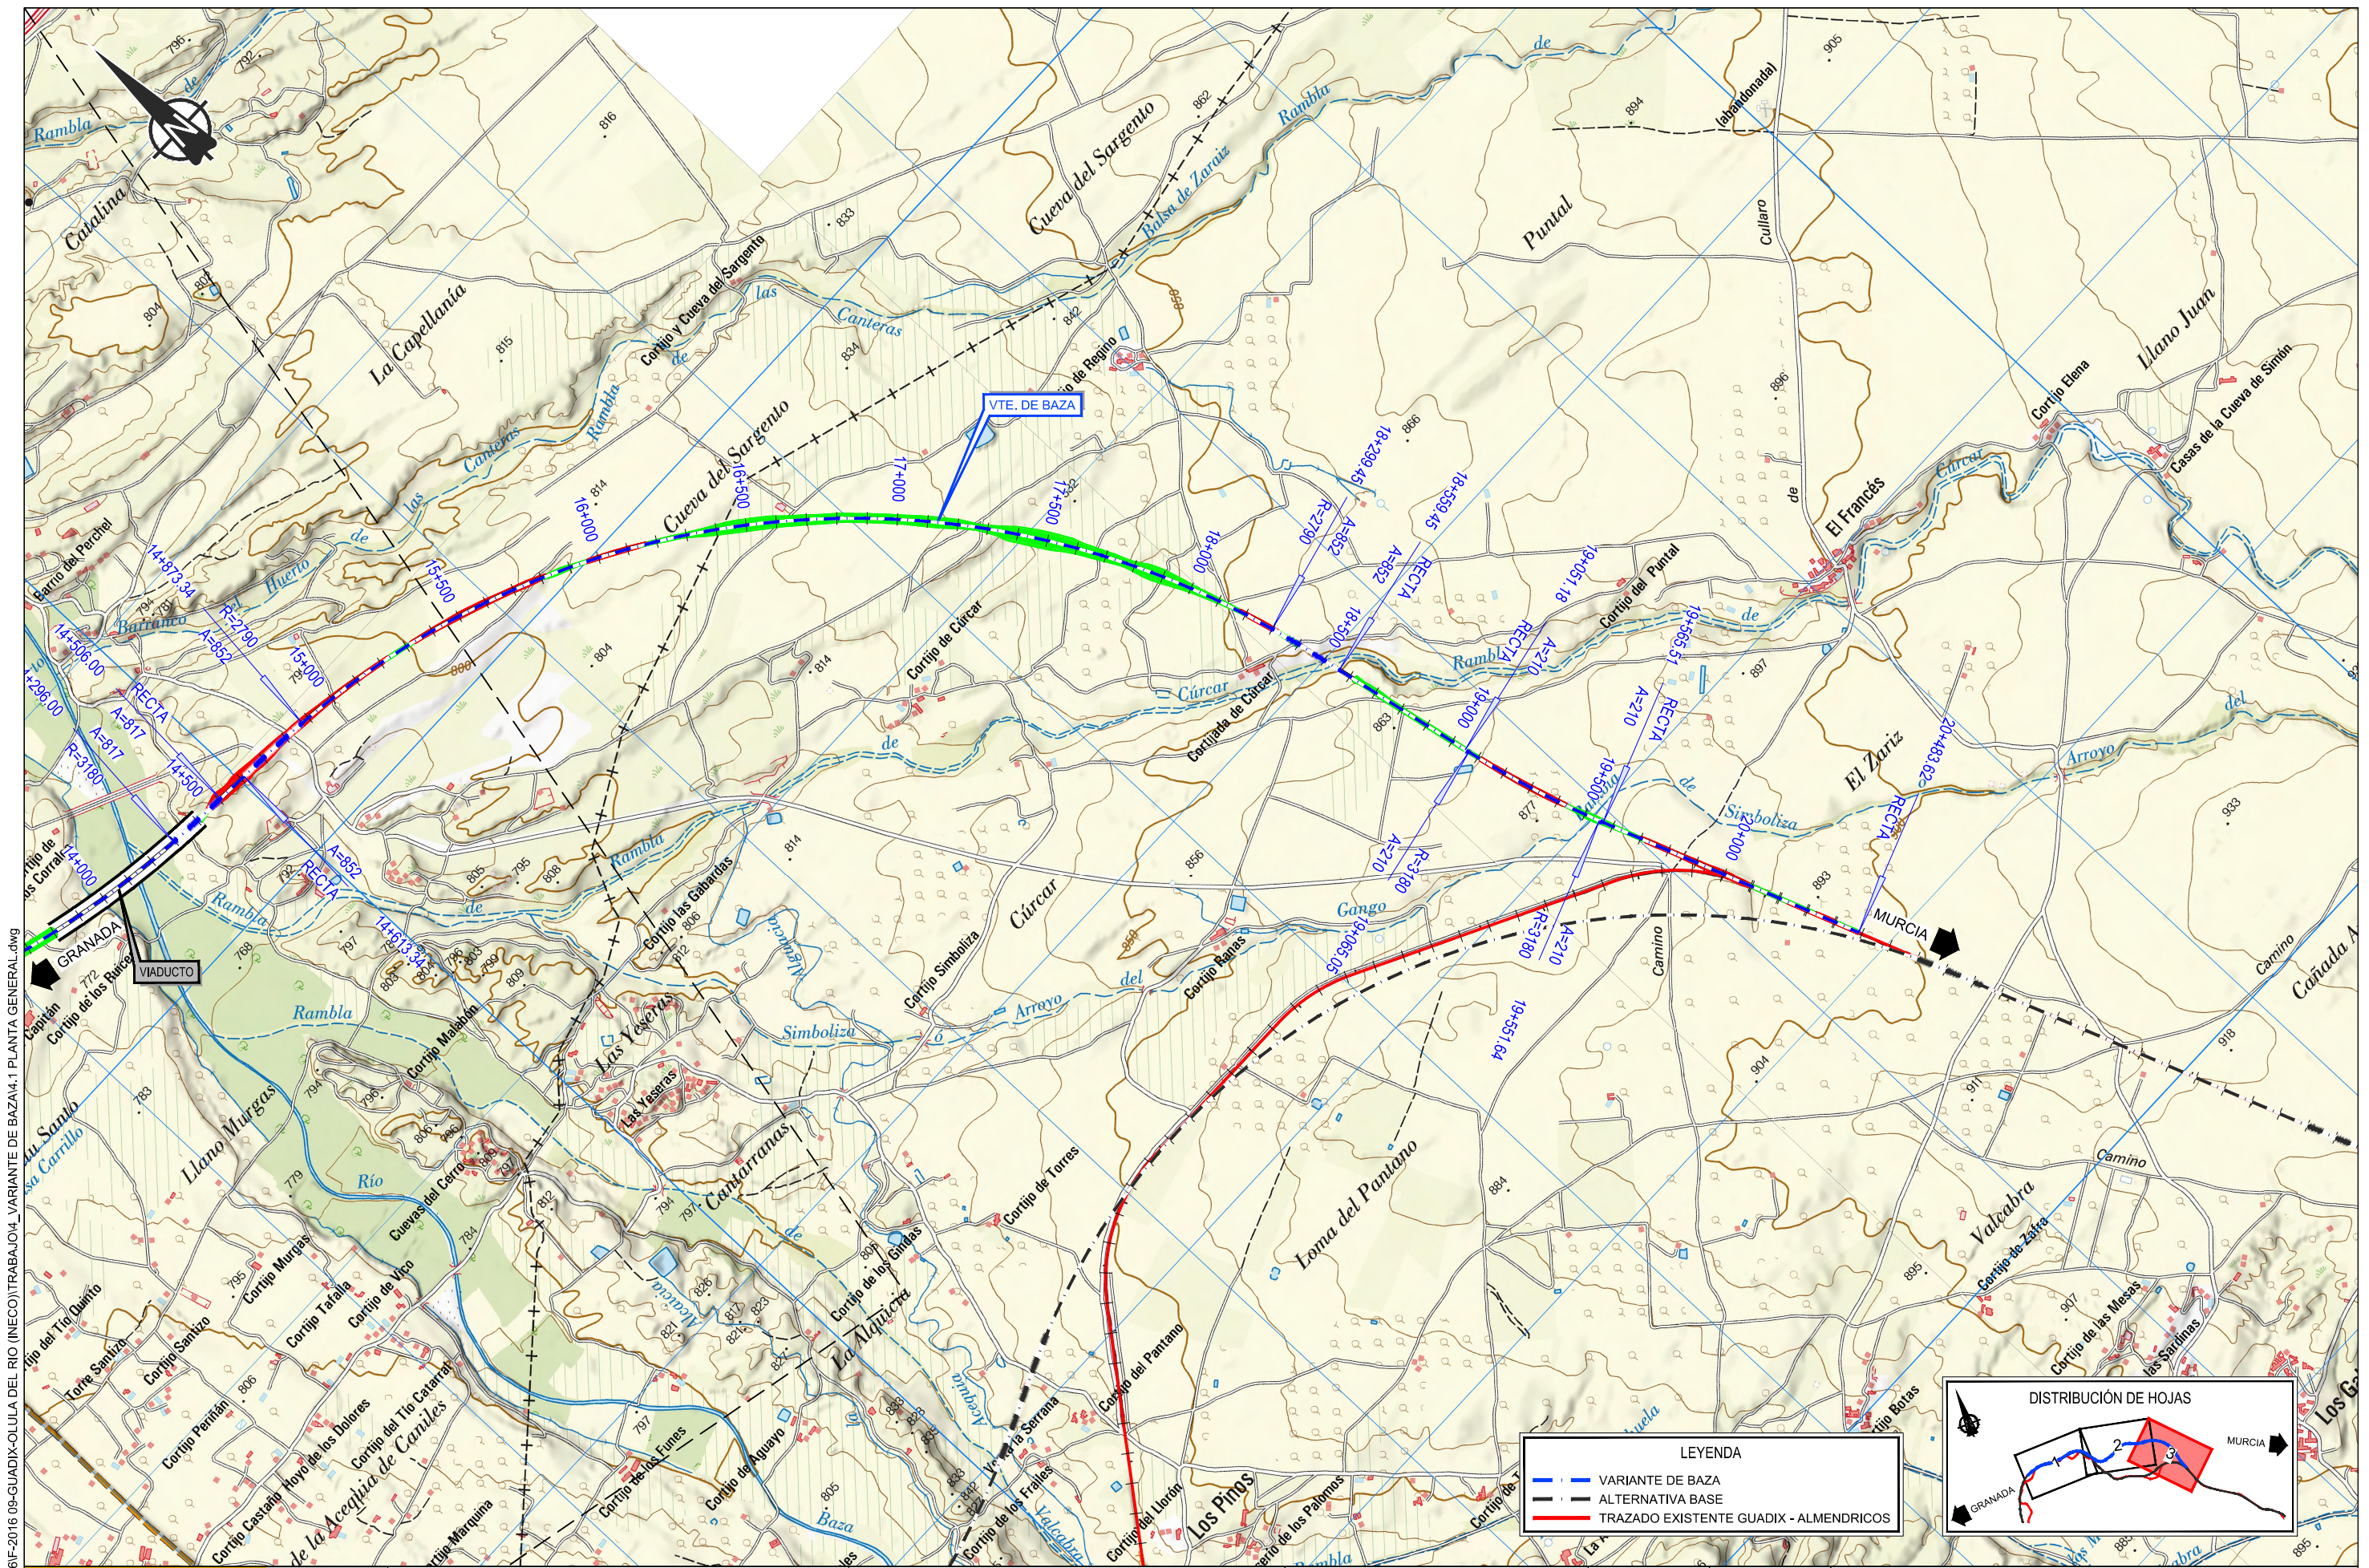

Z:\PROYECTOS 2016\F-2016 08-GUADIX-OLIVA DEL RIO (INECO)\TRABAJOS\4_VARIANTE DE BAZA\4.1 PLANTA GENERAL.dwg



SECRETARÍA DE ESTADO DE INFRAESTRUCTURAS, TRANSPORTE Y VIVIENDA
SECRETARÍA GENERAL DE INFRAESTRUCTURAS

TÍTULO PROYECTO:
ESTUDIO DE VIABILIDAD DEL CORREDOR FERROVIARIO LORCA - GRANADA

AUTOR DEL ESTUDIO:
ineco

ESCALA:
1:20.000

0 100 200 400m

NUMÉRICA GRÁFICA

FECHA:
FEBRERO 2017

Nº DE PLANO:
4.1

Nº DE HOJA:
HOJA 3 DE 3

TÍTULO DE PLANO:
VARIANTE DE BAZA PLANTA GENERAL

LEYENDA

- VARIANTE DE BAZA
- ALTERNATIVA BASE
- TRAZADO EXISTENTE GUADIX - ALMENDRICOS

