

LEYENDA

SERVIDUMBRES AERONÁUTICAS

Zona de seguridad Vulneraciones del terreno y elementos sobre el mismo

Instalación radioeléctrica Línea negra continua: Intersección entre superficies Línea color gruesa: Borde de servidumbres Línea color fina: Línea de nivel de servidumbres

SIGNOS CONVENCIONALES Carreteras

Autopista. Autovía Nacional. Autonómica 1er orden Autonómica 2º orden. Autonómica 3erorden y otra En construcción. Pistas Vía de urbanización. Estación de servicio Caminos. Sendas Ferrocarriles

Alta velocidad. Electrificado Vía ancho normal: doble, sencilla Vía estrecha: doble, sencilla En construcción. Abandonado Estación. Túnel. Apeadero Límites de divisiones administrativas

Nación. Comunidad Autónoma Provincia. Término municipal Parque Nacional. Parque Natural Hidrografía. Altimetría

Curso de agua: permanente, intermitente Canales, acequias: >3 m, 1-3 m, <1 m Ramblas o aluviones. Curva batimétrica Curvas de nivel. Auxiliares. Hoya o depresión

Desmonte. Terraplén. Vertedero, escombrera Signos especiales Conducción de combustible: superf., subter.

Línea eléctrica: >110 kV y <110 kV Acueducto, Sifón Alambrada, Tapia, Muro de contención (dique) Vértice geodésico. 1er orden, Red Orden Inferior (ROI) Cantera, Mina, Mina a cielo abierto Estación espacial, Repetidor, Antena Restos arqueológicos. Camping. Pista de tenis Molino: de viento, de agua. Faro Central eléctrica hidraúlica. Palomar. Castillo Cruz aislada. Cementerio. Iglesia y cementerio Edificio religioso cristiano. Edificio en ruinas. Corral Edificio: aislado, singular, agrícola o industrial Plaza de toros. Monumento. Central Eólica Pozo, Fuente, Manantial

+++++

-+-+-+ --+--

 \longrightarrow \longrightarrow \longrightarrow

— — —

SUSTITUYE A


600





SERVIDUMBRES AERONÁUTICAS VOR Y DME DE POLLENÇA

SERVIDUMBRES RADIOELÉCTRICAS

EDICION 26/02/2020 1:10.000 (A1)

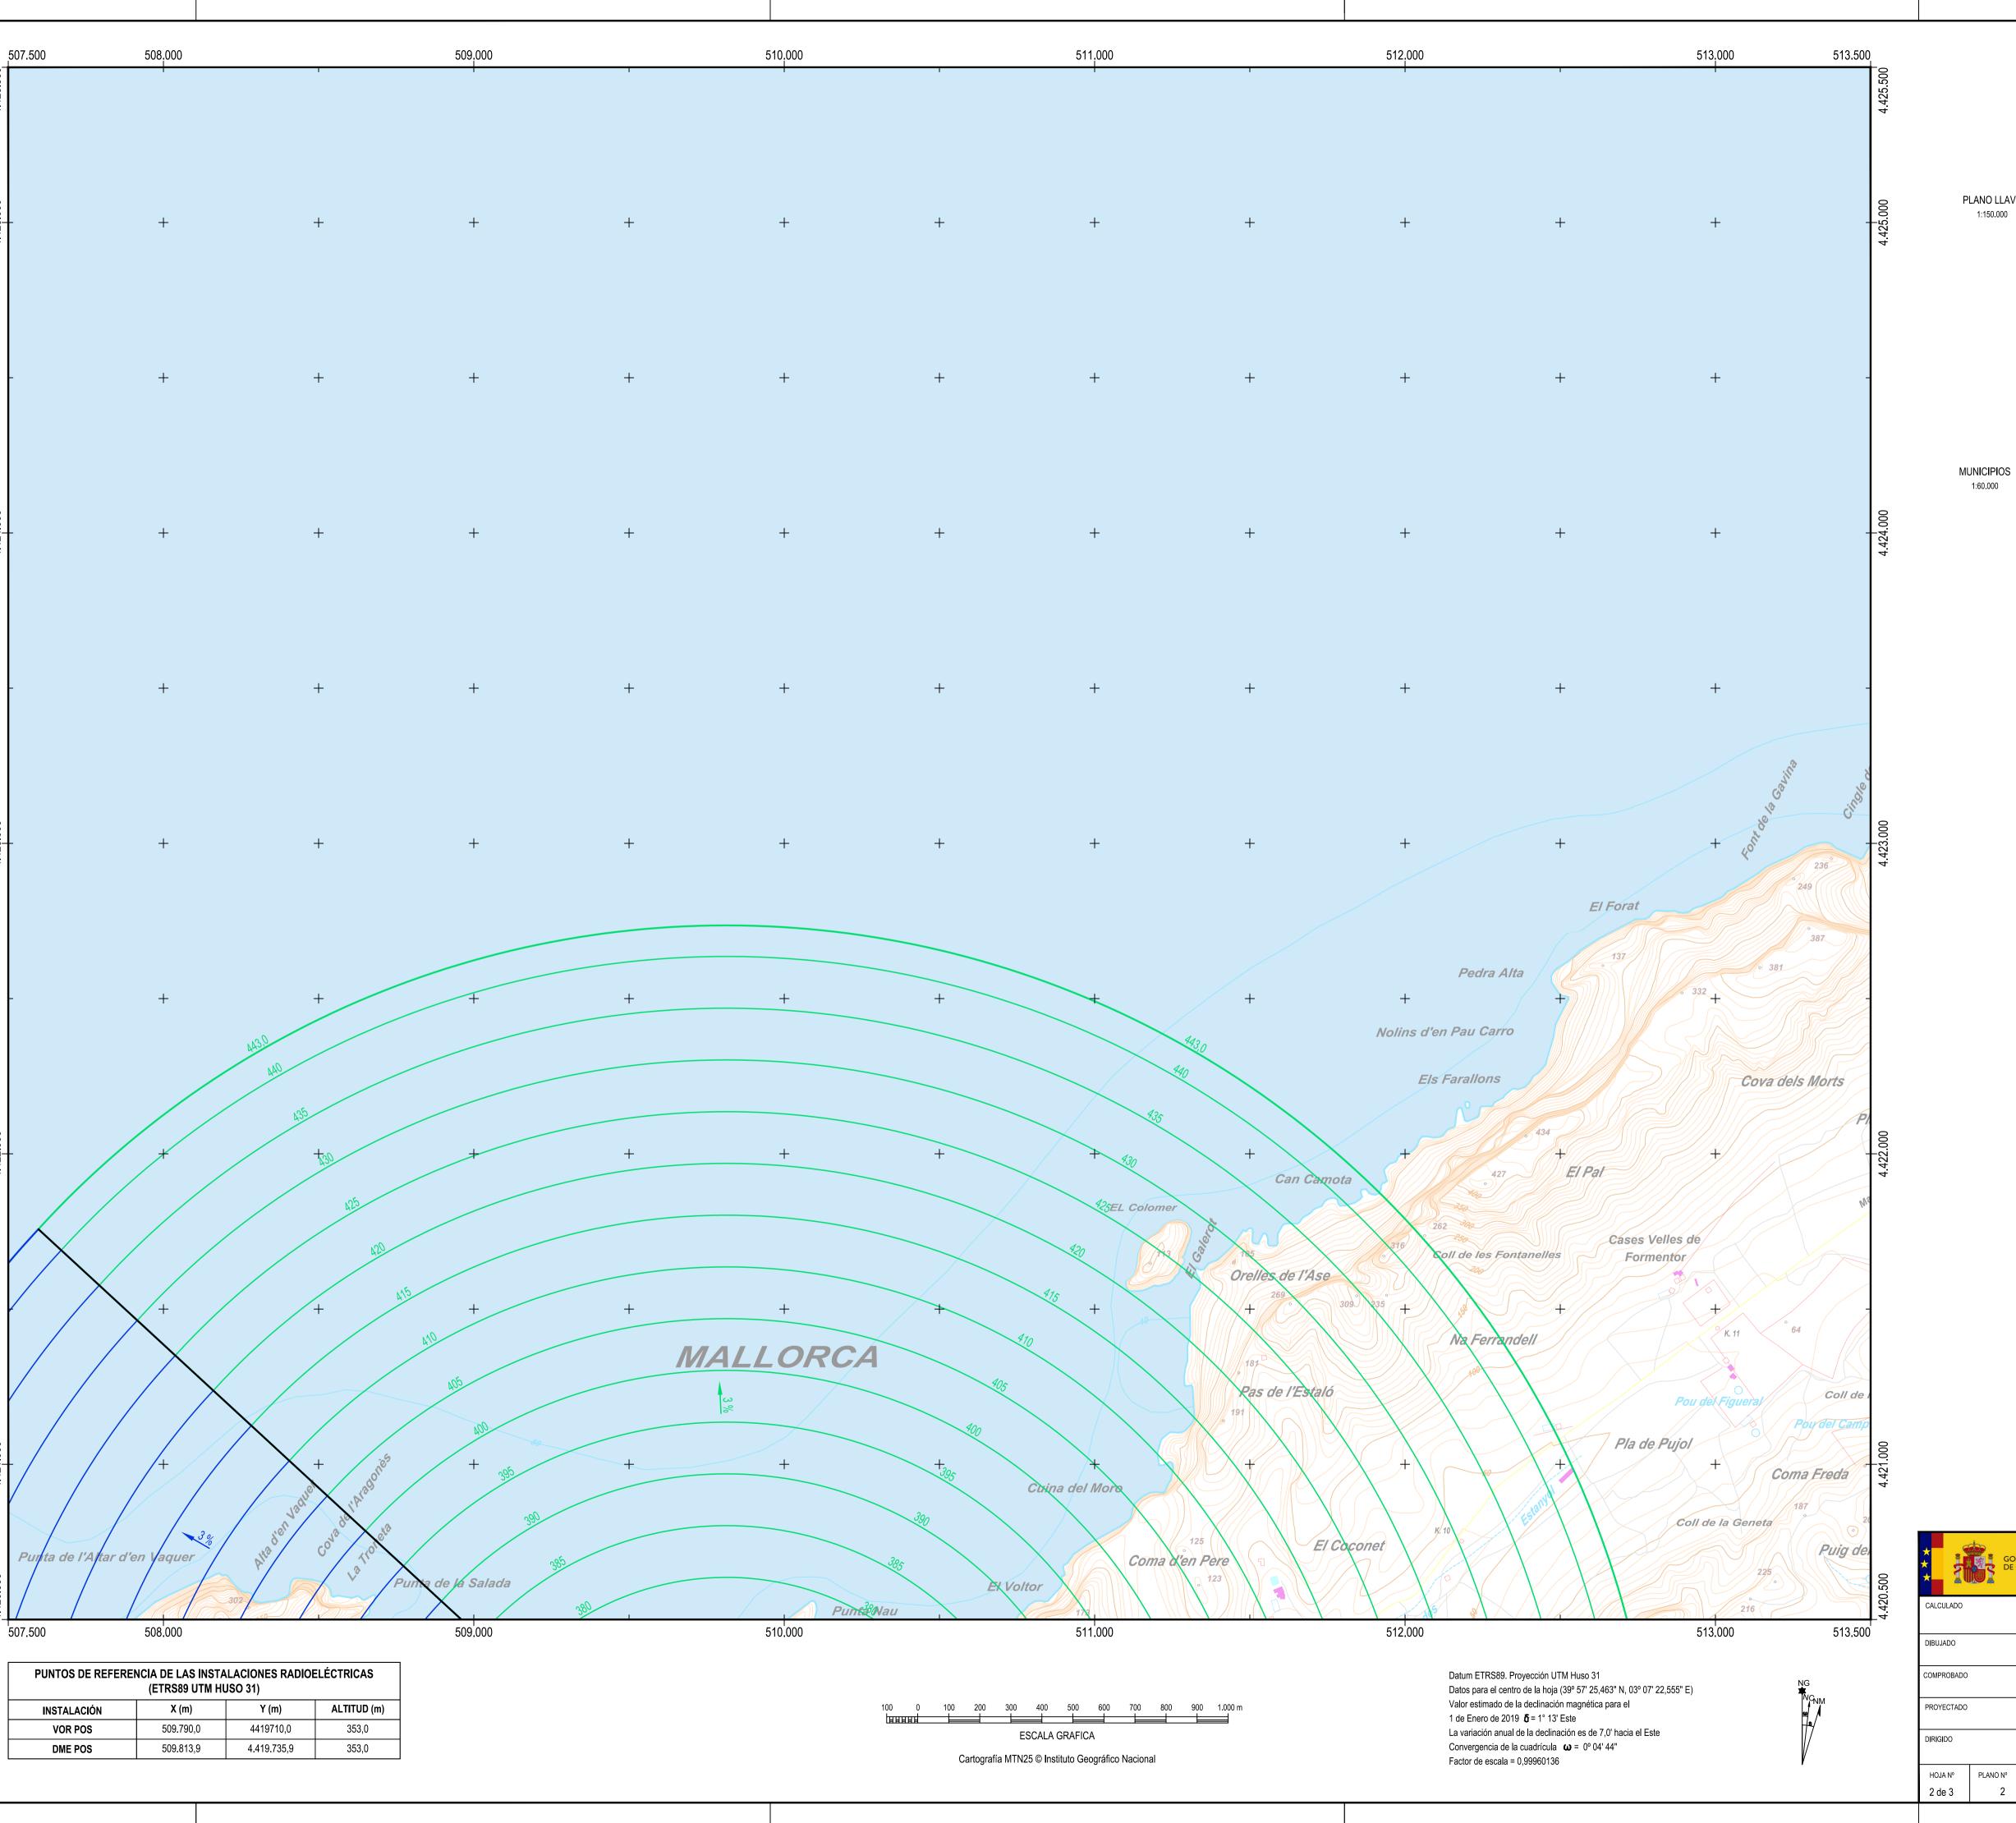

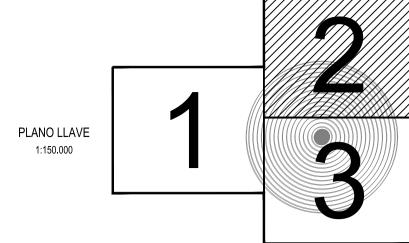

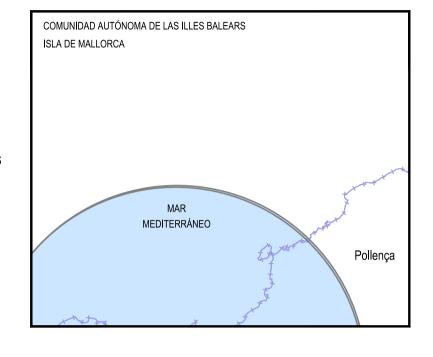

LEYENDA

SERVIDUMBRES.

Zona de seguridad Vulneraciones del terreno y

Instalación radioeléctrica Línea negra continua: Intersección entre superficies Línea color gruesa: Borde de servidumbres Línea color fina: Línea de nivel de servidumbres

SIGNOS CONVENCIONALES Carreteras

Autopista. Autovía Nacional. Autonómica 1er orden Autonómica 2º orden. Autonómica 3erorden y otras En construcción. Pistas Vía de urbanización. Estación de servicio Caminos. Sendas Ferrocarriles Alta velocidad. Electrificado

Vía ancho normal: doble, sencilla Vía estrecha: doble, sencilla En construcción. Abandonado Estación. Túnel. Apeadero Límites de divisiones administrativas Nación. Comunidad Autónoma Provincia. Término municipal

Parque Nacional. Parque Natural Hidrografía. Altimetría Curso de agua: permanente, intermitente

Canales, acequias: >3 m, 1-3 m, <1 m Ramblas o aluviones. Curva batimétrica Curvas de nivel. Auxiliares. Hoya o depresión Desmonte. Terraplén. Vertedero, escombrera

Signos especiales Conducción de combustible: superf., subter. Línea eléctrica: >110 kV y <110 kV Acueducto, Sifón Alambrada, Tapia, Muro de contención (dique) Vértice geodésico. 1er orden, Red Orden Inferior (ROI) Cantera. Mina. Mina a cielo abierto Estación espacial, Repetidor, Antena Restos arqueológicos. Camping. Pista de tenis Molino: de viento, de agua. Faro

Central eléctrica hidraúlica. Palomar. Castillo Cruz aislada. Cementerio. Iglesia y cementerio

Edificio religioso cristiano. Edificio en ruinas. Corral Edificio: aislado, singular, agrícola o industrial Plaza de toros. Monumento. Central Eólica Pozo, Fuente, Manantial Depósito de agua: elevado, a nivel del suelo. Piscina Depuradora. Estanque o aljibe. Abrevadero Helipuerto. Campo de Futbol. Área Recreativa

S AERONÁUTICAS	ı
y elementos sobre el mismo	

 \rightarrow

+++++ -+-+-+ --+--

 \longrightarrow \longrightarrow \longrightarrow 600


· —


SECRETARÍA GENERAL DE TRANSPORTES Y MOVILIDAD


— — —

H DEC SA

DIRECCIÓN GENERAL DE AVIACIÓN CIVIL **ENAI** R ← **=** DIVISIÓN DE DISEÑO, DESARROLLO E IMPLANTACIÓN ATM PROPUESTA DE CONFIRMACIÓN DE SERVIDUMBRES AERONÁUTICAS VOR Y DME DE POLLENÇA SERVIDUMBRES RADIOELÉCTRICAS SUSTITUYE A PLANO Nº EDICION 1:10.000 (A1) 26/02/2020

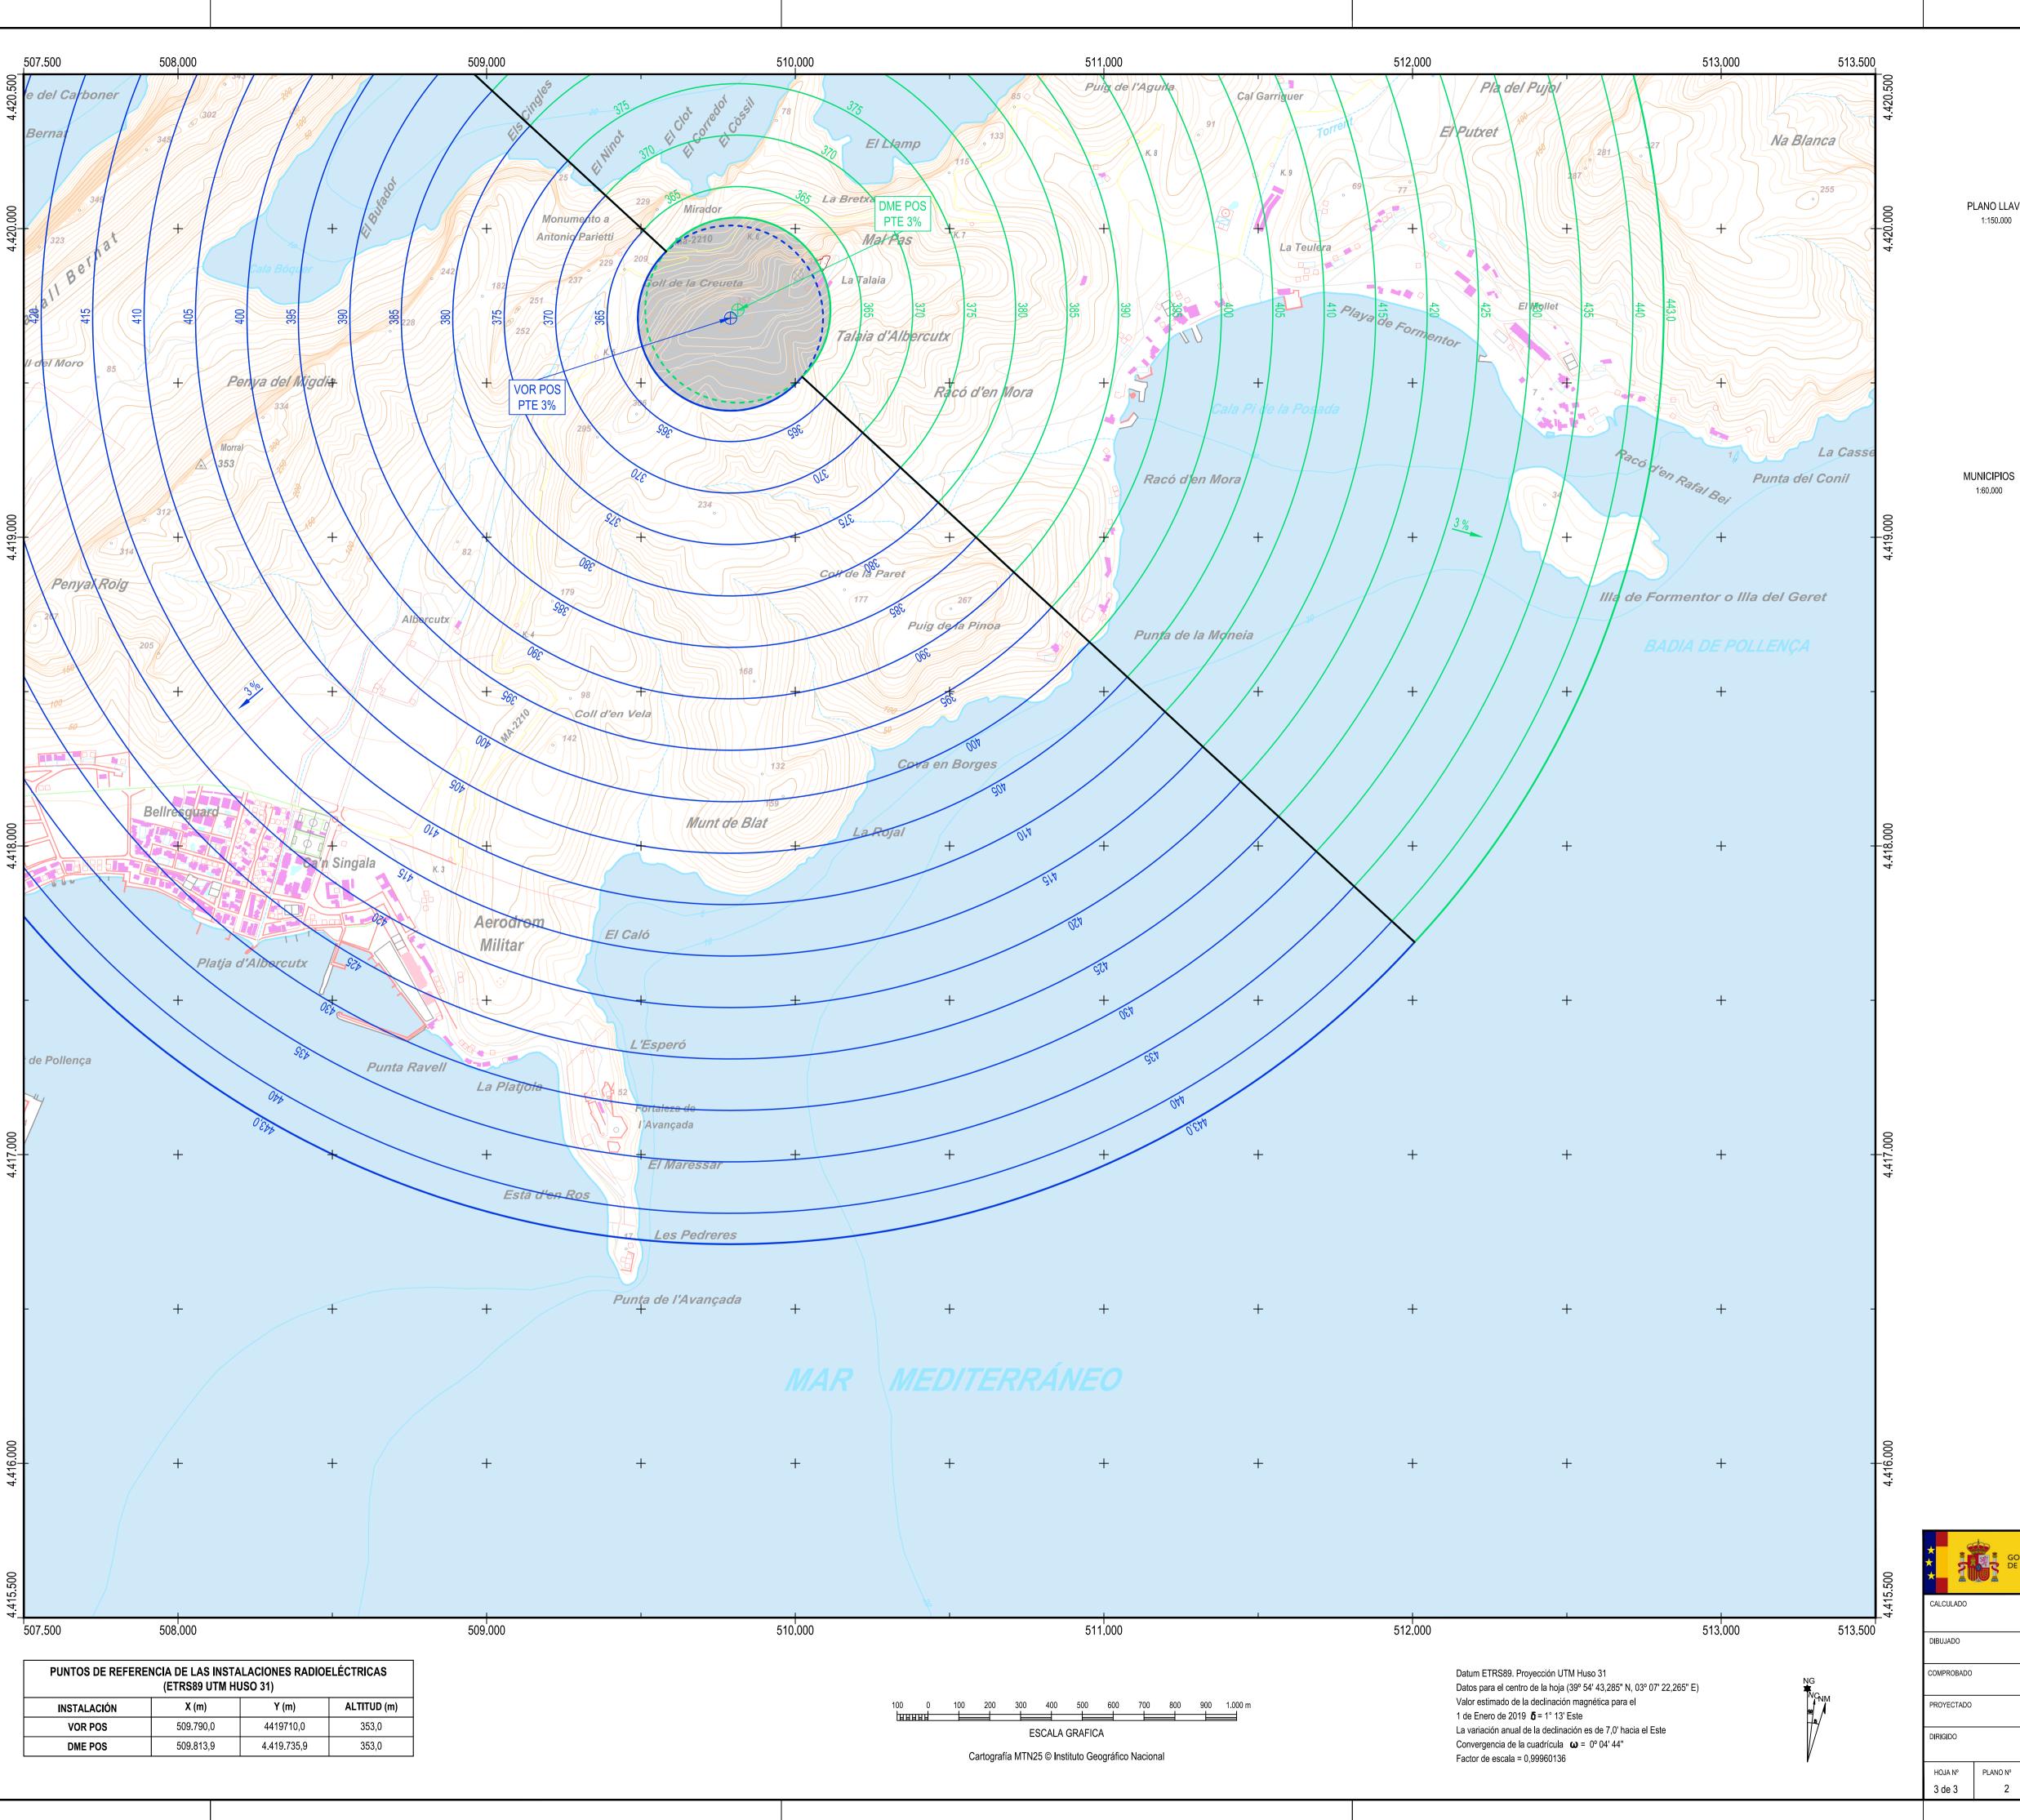

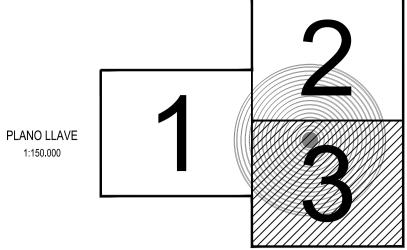

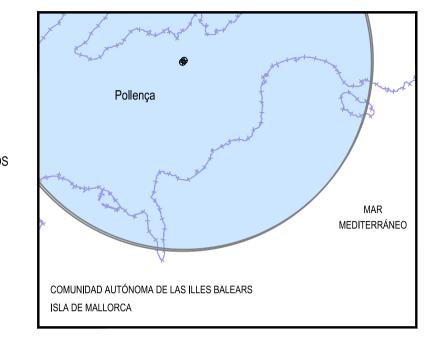

LEYENDA

SERVIDUMBRES AERONÁUTICAS

Zona de seguridad

Vulneraciones del terreno y elementos sobre el mismo

Instalación radioeléctrica

Línea negra continua: Intersección entre superficies

Línea color gruesa: Borde de servidumbres

Línea color gruesa: Borde de servidumbres

Línea color fina: Línea de nivel de servidumbres

VOR

SIGNOS CONVENCIONALES

Carreteras

Autopista. Autovía

Nacional. Autonómica 1er orden

Autonómica 2er orden. Autonómica 3er orden y otras

En construcción. Pistas

Vía de urbanización. Estación de servicio

Caminos. Sendas

Ferrocarriles

Alta velocidad. Electrificado
Vía ancho normal: doble, sencilla
Vía estrecha: doble, sencilla
En construcción. Abandonado
Estación. Túnel. Apeadero
Límites de divisiones administrativas
Nación. Comunidad Autónoma

Parque Nacional. Parque Natural
Hidrografía. Altimetría
Curso de agua: permanente, intermitente
Canales, acequias: >3 m, 1-3 m, <1 m

Provincia. Término municipal

Ramblas o aluviones. Curva batimétrica
Curvas de nivel. Auxiliares. Hoya o depresión
Desmonte. Terraplén. Vertedero, escombrera
Signos especiales

Signos especiales

Conducción de combustible: superf., subter.

Línea eléctrica: >110 kV y <110 kV

Acueducto. Sifón

Alambrada. Tapia. Muro de contención (dique)

Vértice geodésico. 1ºº orden, Red Orden Inferior (ROI)

Cantera. Mina. Mina a cielo abierto

Estación espacial. Repetidor. Antena

Restos arqueológicos. Camping. Pista de tenis

Molino: de viento, de agua. Faro

Central eléctrica hidraúlica. Palomar. Castillo
Cruz aislada. Cementerio. Iglesia y cementerio
Edificio religioso cristiano. Edificio en ruinas. Corral
Edificio: aislado, singular, agrícola o industrial
Plaza de toros. Monumento. Central Eólica
Pozo. Fuente. Manantial
Depósito de agua: elevado, a nivel del suelo. Piscina
Depuradora. Estanque o aljibe. Abrevadero

Helipuerto. Campo de Futbol. Área Recreativa

EDICION

+++++
700 600 11111111111111111111111111111111
** ** ** ** ** ** ** ** ** ** ** ** **

× 0 *

İ 🖶 🖭

• 🖶 🗆

• †

— — —

H DEC SA

1:10.000 (A1)

SUSTITUYE A



26/02/2020