


LEYENDA

	B= Nº DE POLIGONO		ZONA DE EXPROPIACION		COMPLEMENTARIO
	G= Nº DE PARCELA				
	A= Nº DE ORDEN				
	LIMITE SUBPARCELA				
	LIMITE POLIGONO				

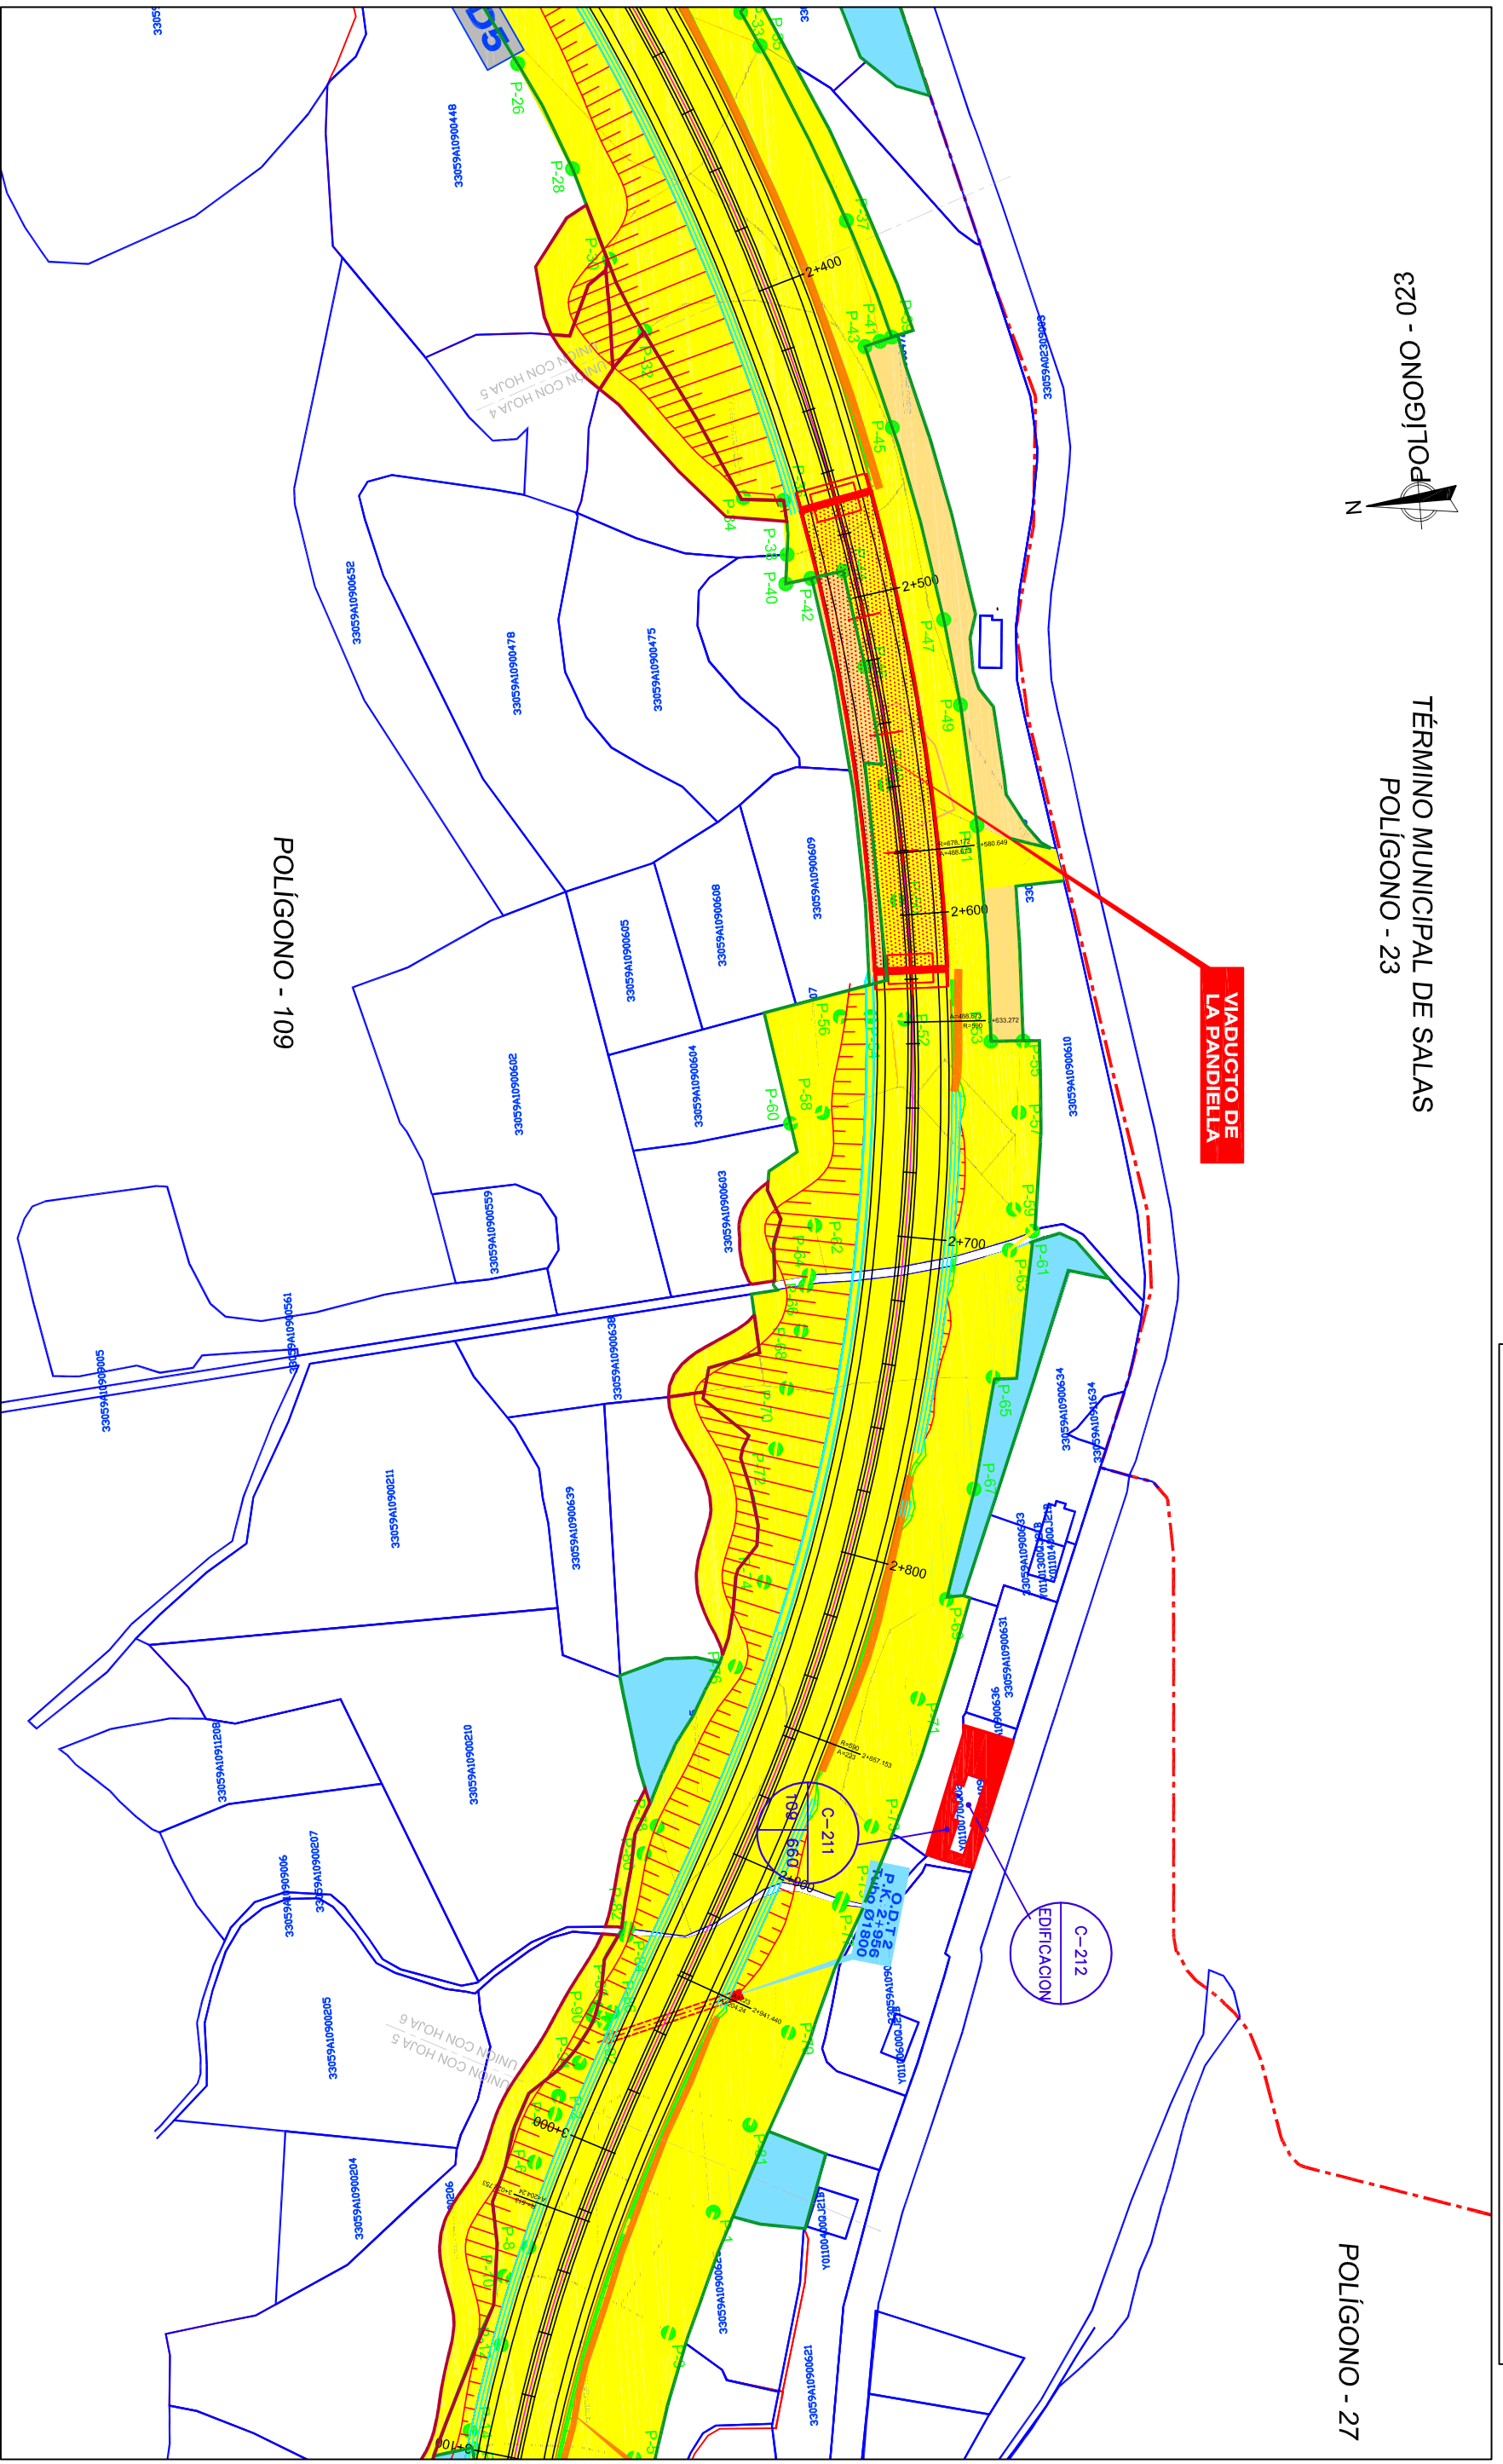

TÉRMINO MUNICIPAL DE SALAS

POLIGONO - 23

POLIGONO - 27

MINISTERIO DE TRANSPORTES MOVILIDAD Y AGENDA URBANA		Demarcación de Carreteras del Estado en Asturias		CONSULTOR:	EL I.C.C.P. AUTOR DEL PROYECTO: AN VAN FERREAZ RODRIGUEZ	EL I.C.C.P. DIRECTOR DE LA OBRA: JOSE LUIS OBERNA RODRIGUEZ	EXAMINADO EL I.C.C.P. JEFE: CESAR FERREAZ-RODRIGUEZ	CONFORME EL COMITENTE: RAFAEL OUBOEN MARTINEZ	ESCALAS: 1:2000 LINEA Y ORIGINALES GRAFICAS	TITULO DEL PROYECTO: COMPLEMENTARIO AL PROYECTO MODIFICADO Nº 2 AUTOVIA A-63 DE OVIEDO A LA ESPINA TRAMO: CORNELLANA-SALAS	CUADRO: 120-4880	Nº PLANO:	DESIGNACION DEL PLANO: ANEJO Nº 20 EXPROPIACIONES E INDEMNIZACIONES PLANTAS GENERALES	FECHA: MARZO 2021 HOJA 1 DE 1
--	--	---	--	------------	--	---	---	---	---	---	---------------------	-----------	--	-------------------------------------