

LEYENDA	
ARISTA EXTERIOR DE LA CALZADA	—
ARISTA EXTERIOR DE LA EXPLANACIÓN	—
ZONA DE DOMINIO PÚBLICO	—
ZONA DE SERVIDUMBRE	—
LIMITACIÓN DE EDIFICABILIDAD PROPUESTA	—
LIMITACIÓN DE EDIFICABILIDAD VIGENTE	—
TRAMO DE TRAVESÍA	—
TRAMO URBANO	—

FIRMADO por : ESTHER GARAZO RIVERA Fecha: 03/11/2023 12:26 PM
 FIRMADO por : ROSALBA BRAYO ANTONI Fecha: 03/11/2023 01:08 PM
 Total fotos: 2 (1 de 2) - Código Seguro de Verificación: MF0M0Z540AA882C90048891D67EF
 Verificable en https://sede.mtma.gob.es


MINISTERIO DE TRANSPORTES, MOVILIDAD Y AGENDA URBANA





FIRMADO por : ESTHER GARAZO RIVERA LFA Fecha: 03/11/2023 12:26 PM
FIRMADO por : ROSALBA BRAYO ANTONIA Fecha: 03/11/2023 01:08 PM
Total folios: 2 (2 de 2) - Código Seguro de Verificación: MFOW0Z540AA882C90048891D67EFZ
Verificable en https://sede.mtma.gob.es

MINISTERIO DE TRANSPORTES, MOVILIDAD Y AGENDA URBANA

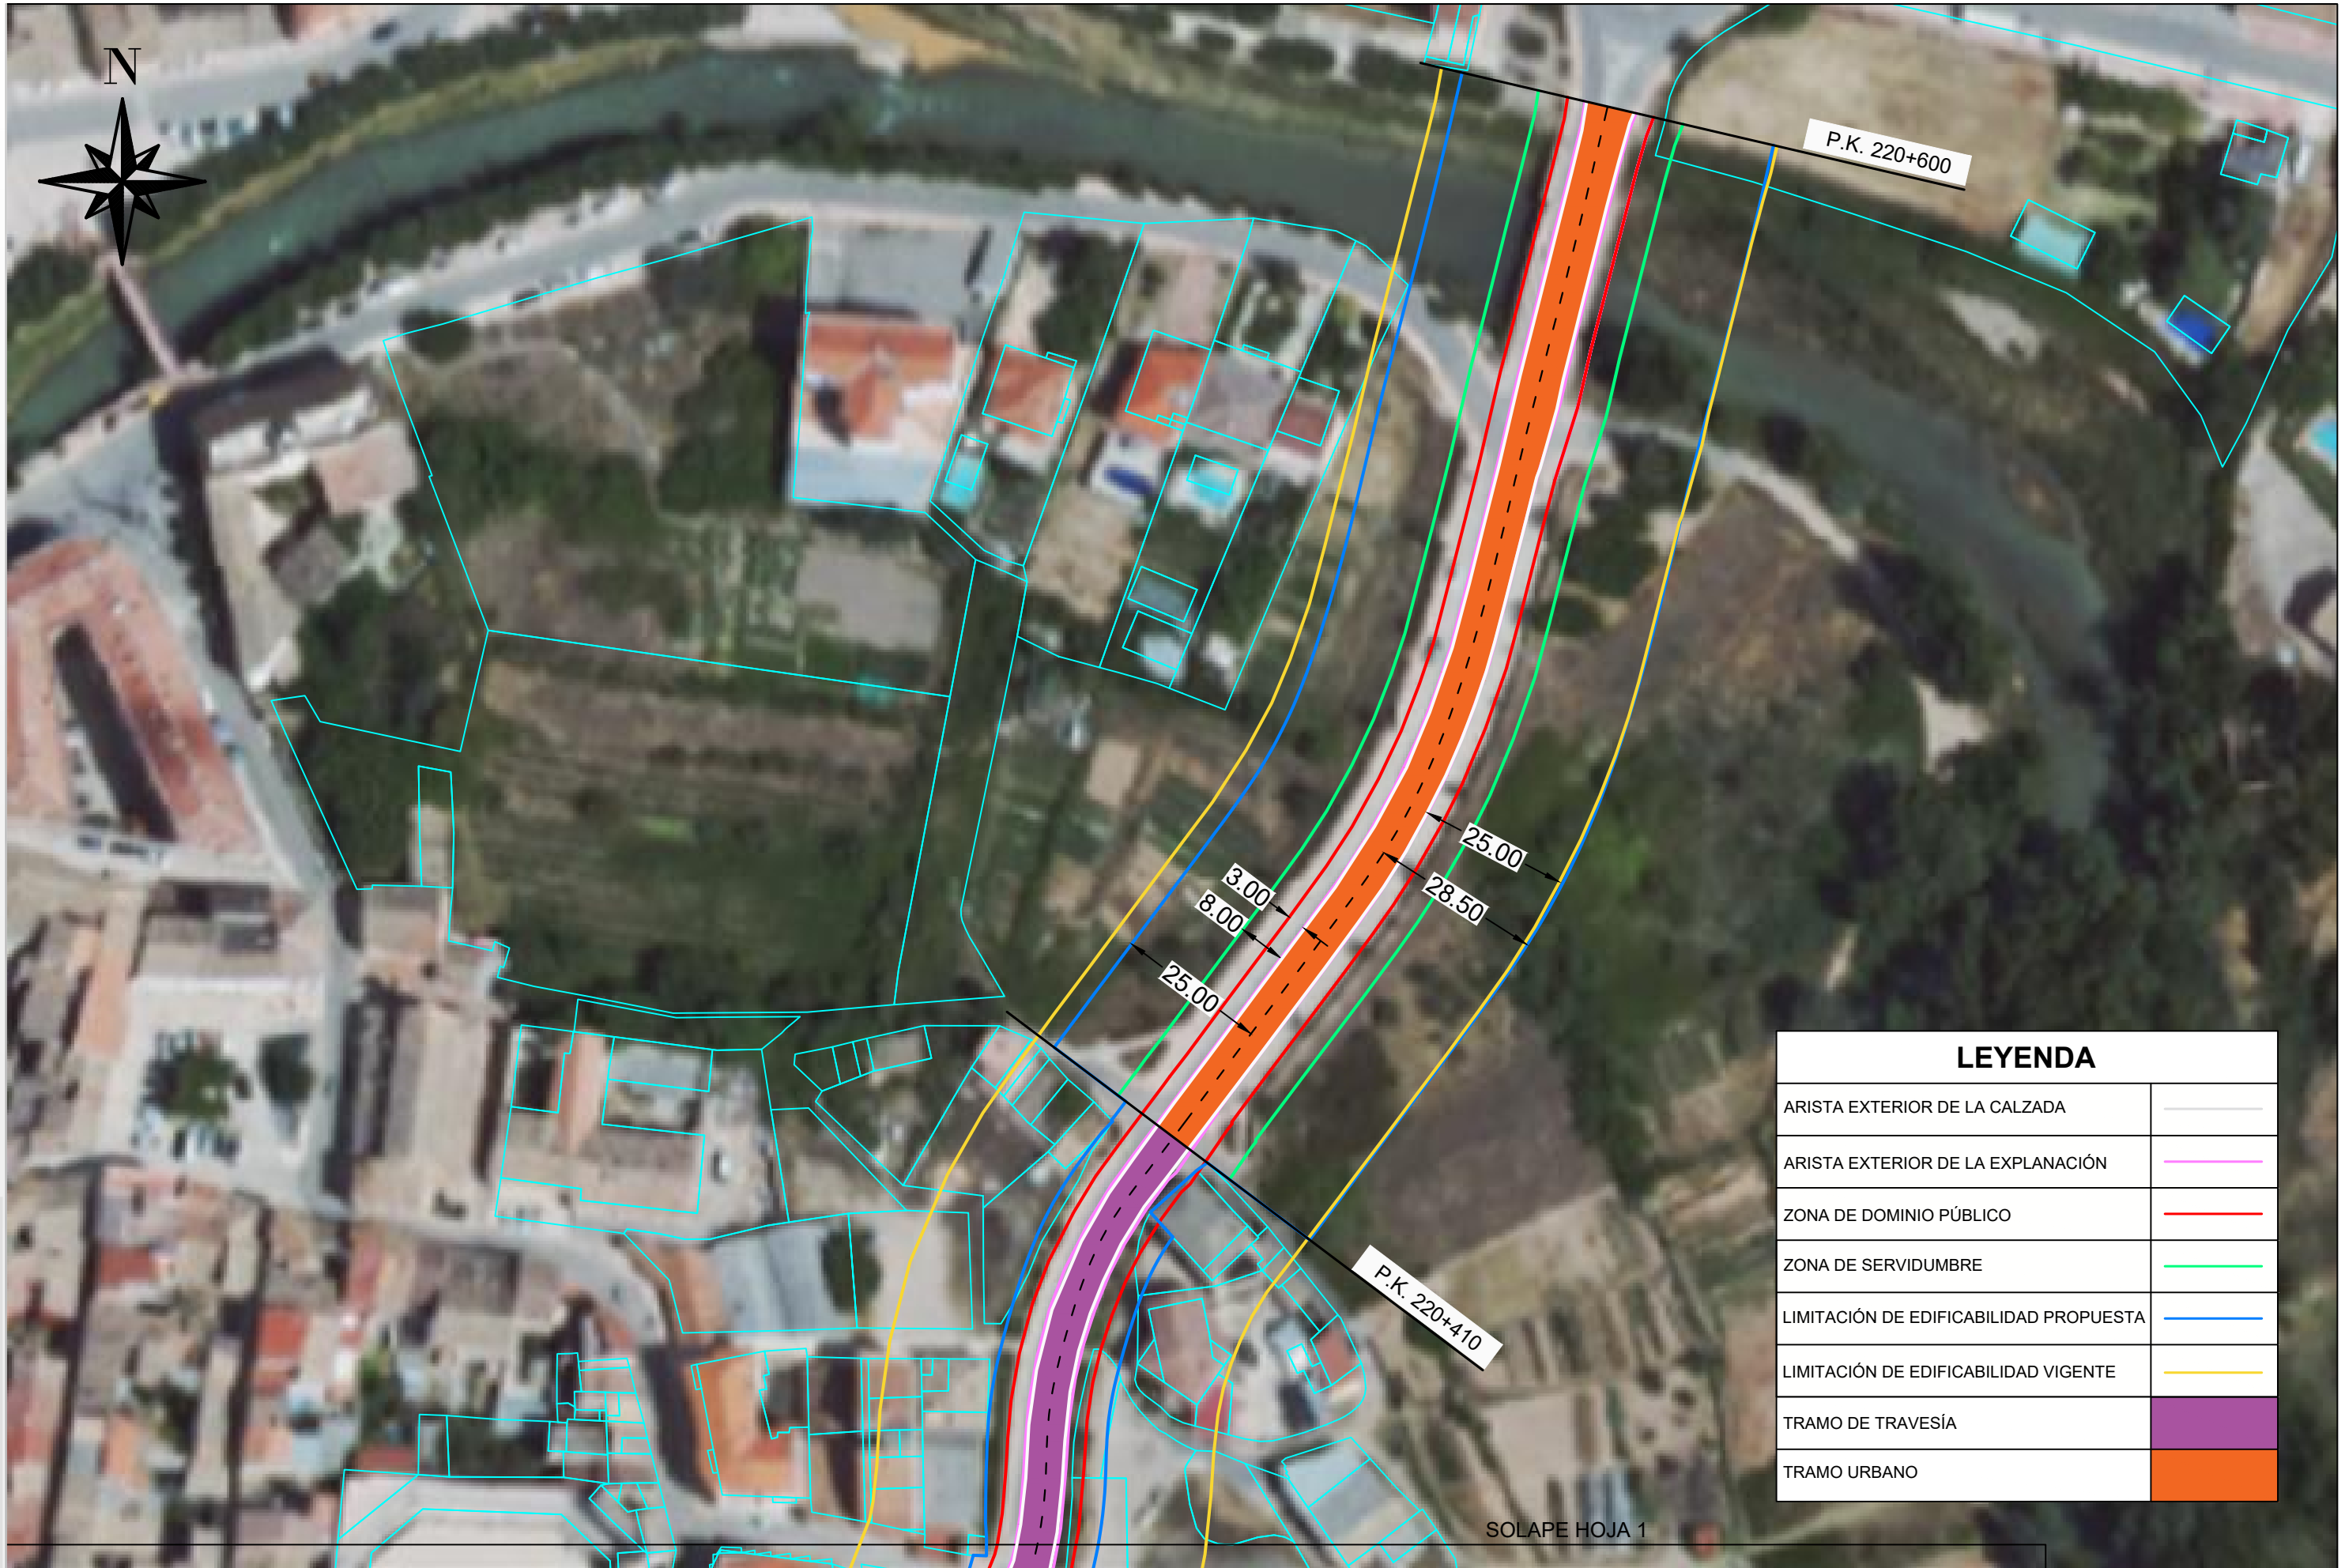

LEYENDA	
ARISTA EXTERIOR DE LA CALZADA	
ARISTA EXTERIOR DE LA EXPLANACIÓN	
ZONA DE DOMINIO PÚBLICO	
ZONA DE SERVIDUMBRE	
LIMITACIÓN DE EDIFICABILIDAD PROPUESTA	
LIMITACIÓN DE EDIFICABILIDAD VIGENTE	
TRAMO DE TRAVESÍA	
TRAMO URBANO	


SOLAPE HOJA 1



GOBIERNO DE ESPAÑA
MINISTERIO DE TRANSPORTES, MOVILIDAD Y AGENDA URBANA

DEMARCACIÓN DE CARRETERAS DEL ESTADO EN ARAGÓN
Servicio de Conservación y Explotación

ESTUDIO DE DELIMITACIÓN DE TRAMO URBANO DE ATECA. CARRETERA N-2R

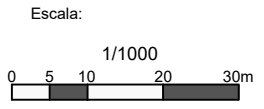

Designación del plano:
PLANO EN PLANTA

Fecha:
OCTUBRE 2023

Nº plano:
HOJA 2 DE 2