

LEYENDA DE PAVIMENTOS ZONA EXTERIOR

P01	Pavimento de hormigón de espesor 20 cm
P02	Solado de losetas de hormigón para uso exterior, de 4 pastillas, 20x20x3 cm, gris, colocadas al tendido sobre capa de arena-cemento
P03	Pavimento asfáltico existente

CARACTERÍSTICA	TURISMO	
Anchura	1,80	
Longitud	Unidad	4,80
	Total	
Altura	-	
Voladizo delantero	1,00	
Distancia entre ejes	Nº 1	2,80
	Nº 2	-
	Nº 3	-
	Nº 4	-
Voladizo trasero	1,00	
Posición del pivote ⁴⁹	-	

TABLA A 3.1-IC INSTRUCCIÓN DE CARRETERAS DIMENSIONES (m) DE LOS VEHÍCULOS PATRÓN 4

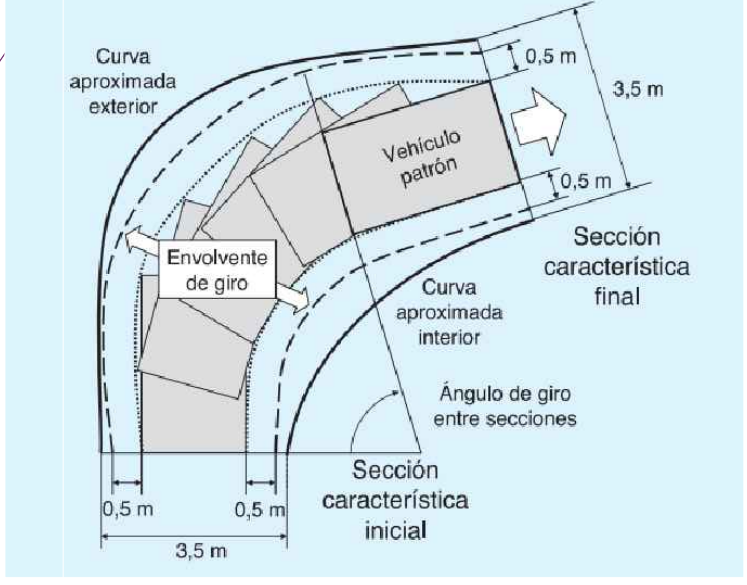


FIGURA 8.3 3.1-IC INSTRUCCIÓN DE CARRETERAS ENVOLVENTE DE GIRO GENÉRICA

PROYECTO: Proyecto Básico y de Ejecución de Edificación Comercial	FECHA: 15/01/2023	ARQUITECTO: Luis Ismael Carreira Piñeiro	FIRMA:
UBICACIÓN: Avda. das Mariñas, 303-305, Perillo, Oleiros	PROMOTOR: ALDI REAL ESTATE S.L.U	COAGalicia: Nº: 4387	
PLANO: ER_EMPLAZAMIENTO / ACCESO Y ENVOLVENTE DE GIRO	ESCALA: 1/400	Nº PLANO: 02	

