





Termino Municipal de San Esteban de Gormaz

LEYENDA TEMÁTICA	
	ZONA DE EXPROPIACIÓN PROYECTO
	ZONA DE SERVIDUMBRE PROYECTO
	ZONA DE OCUPACIÓN TEMPORAL PROYECTO
	ZONA DE DOMINIO PÚBLICO PROYECTO
	NÚMERO DE ORDEN DE PARCELA CÓDIGO CATASTRAL
	LÍMITE DE PARCELA
	ZONA DE DOMINIO PÚBLICO PROYECTO MODIFICADO
	ZONA DE SERVIDUMBRE PROYECTO MODIFICADO
	ZONA DE OCUPACIÓN TEMPORAL PROYECTO MODIFICADO
	ZONA DE DOMINIO PÚBLICO PROYECTO MODIFICADO
	LÍMITE DE EXPROPIACIÓN
	LÍMITE DE EXPROPIACIÓN COINCIDENTE CON PARCELA

Termino Municipal de San Esteban de Gormaz


FFCC Valladolid-Ariza (abandonado)

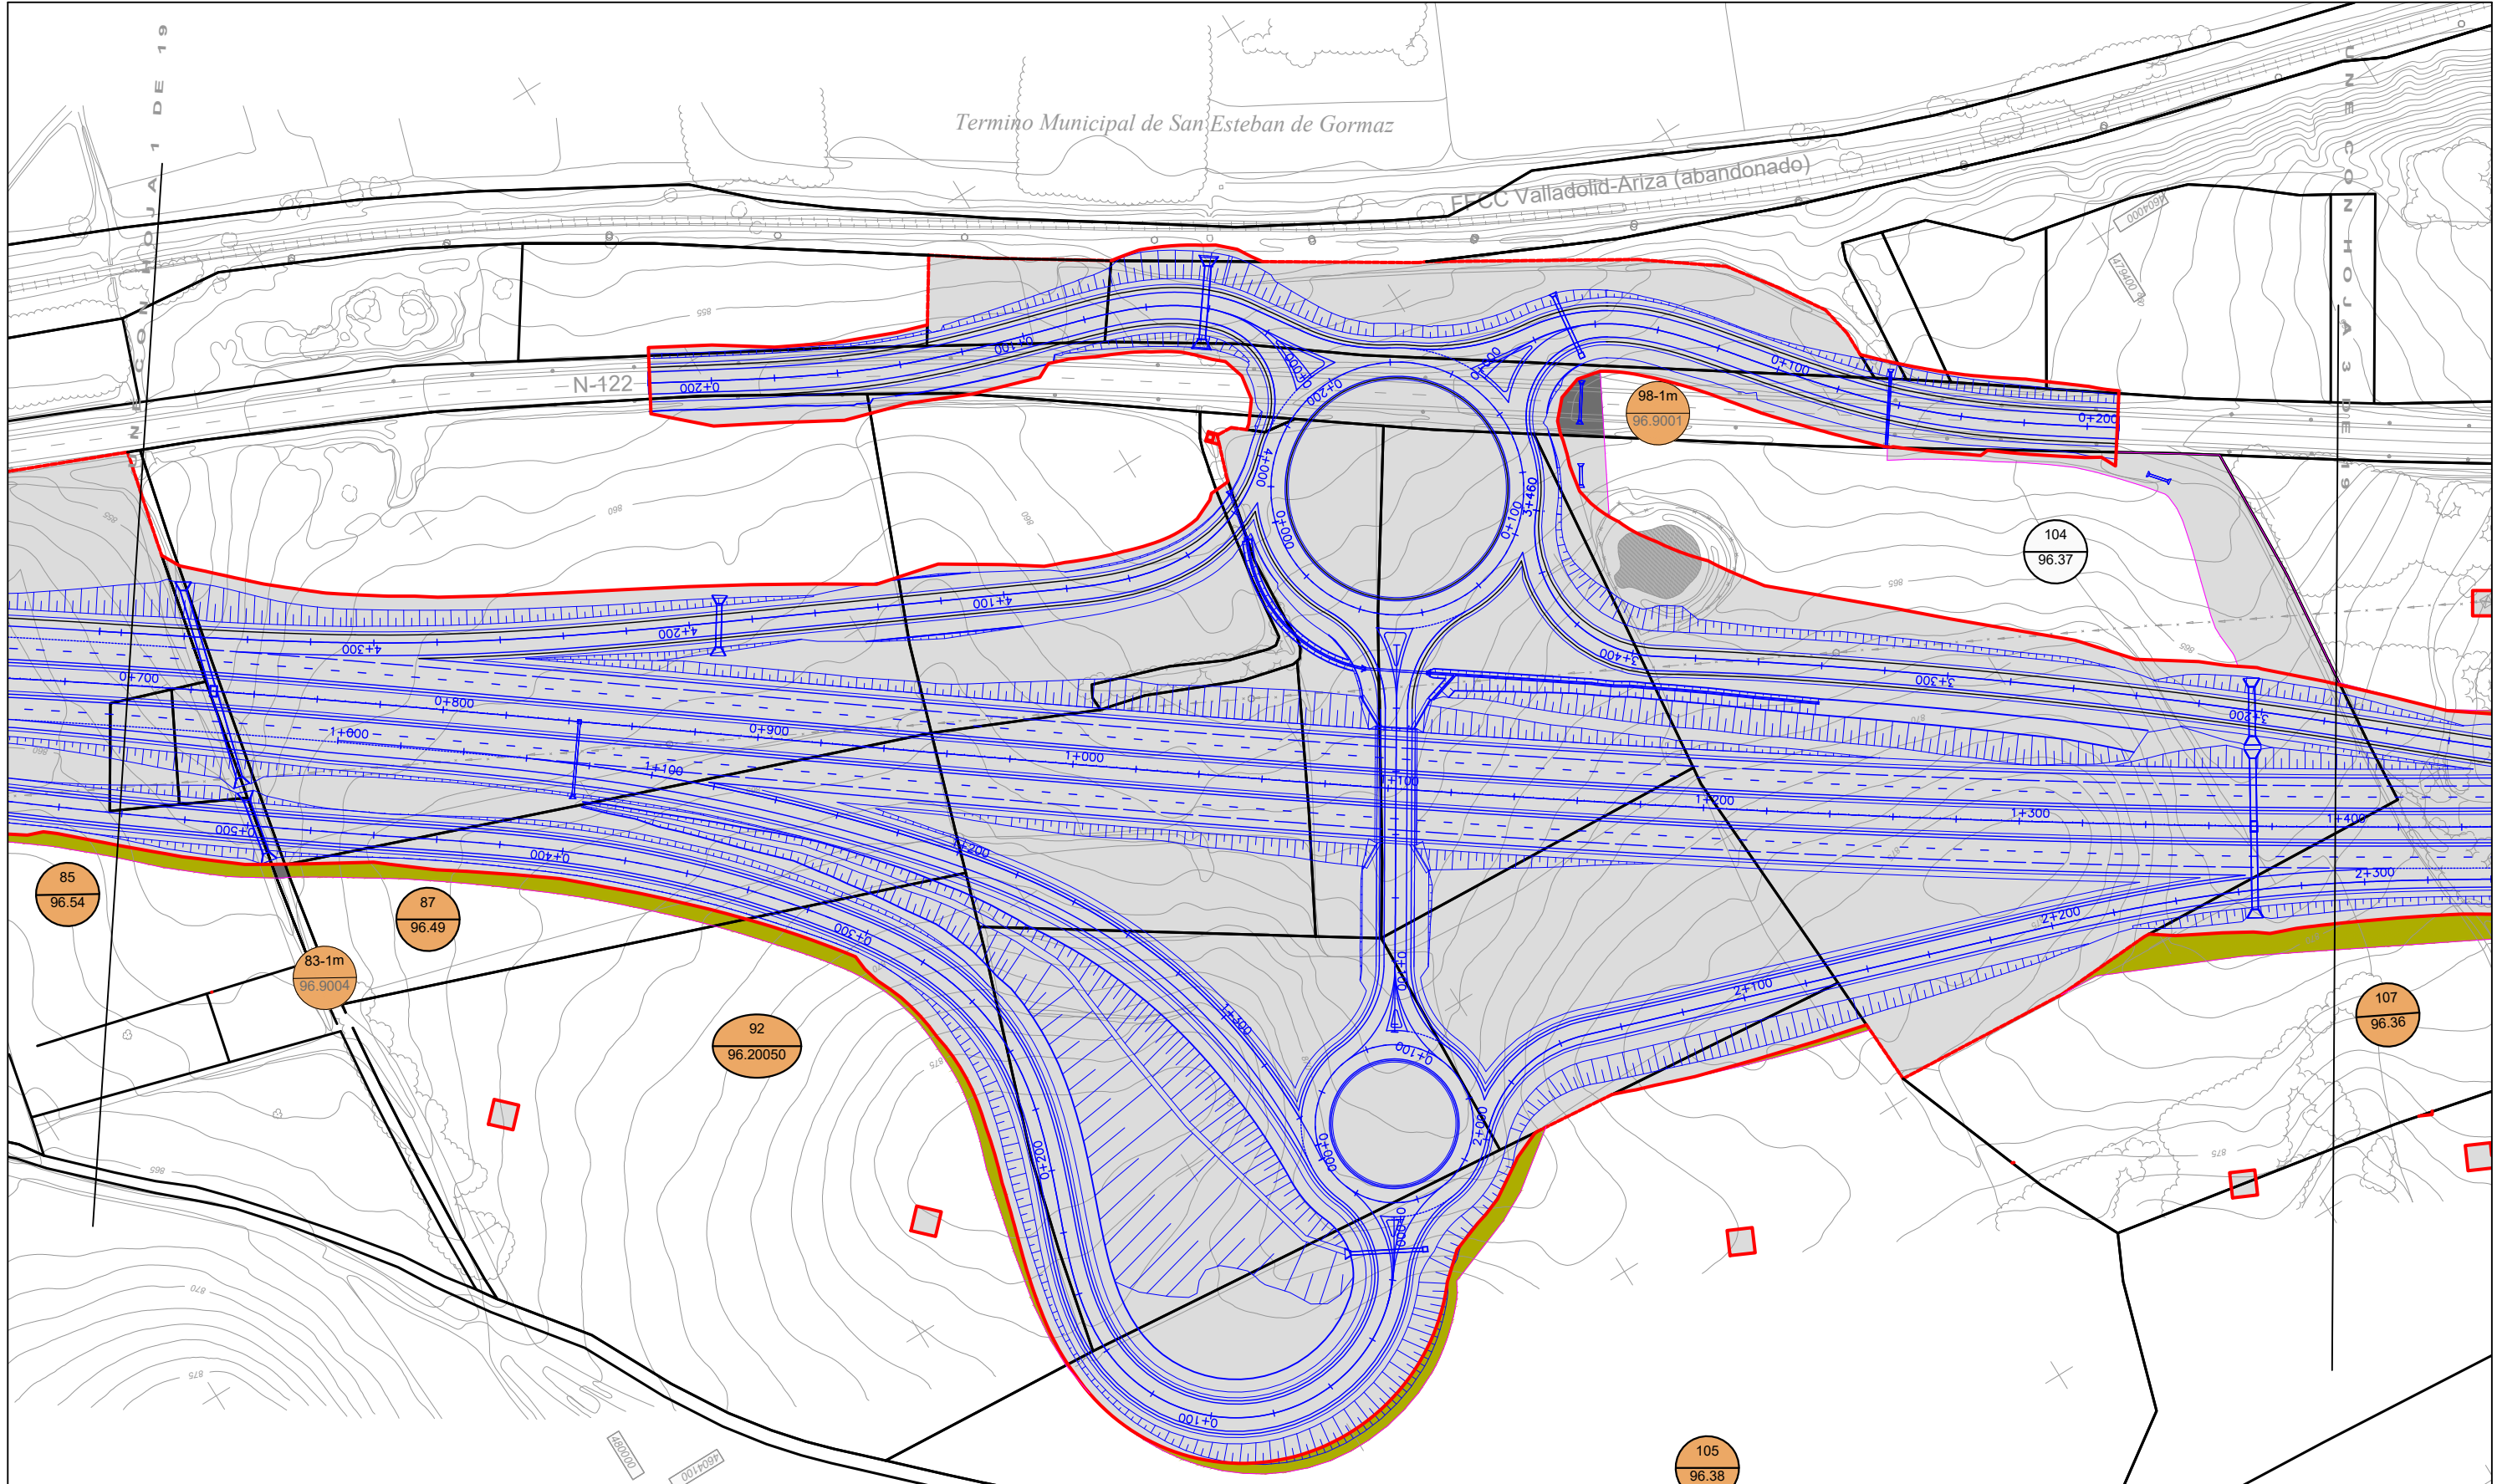

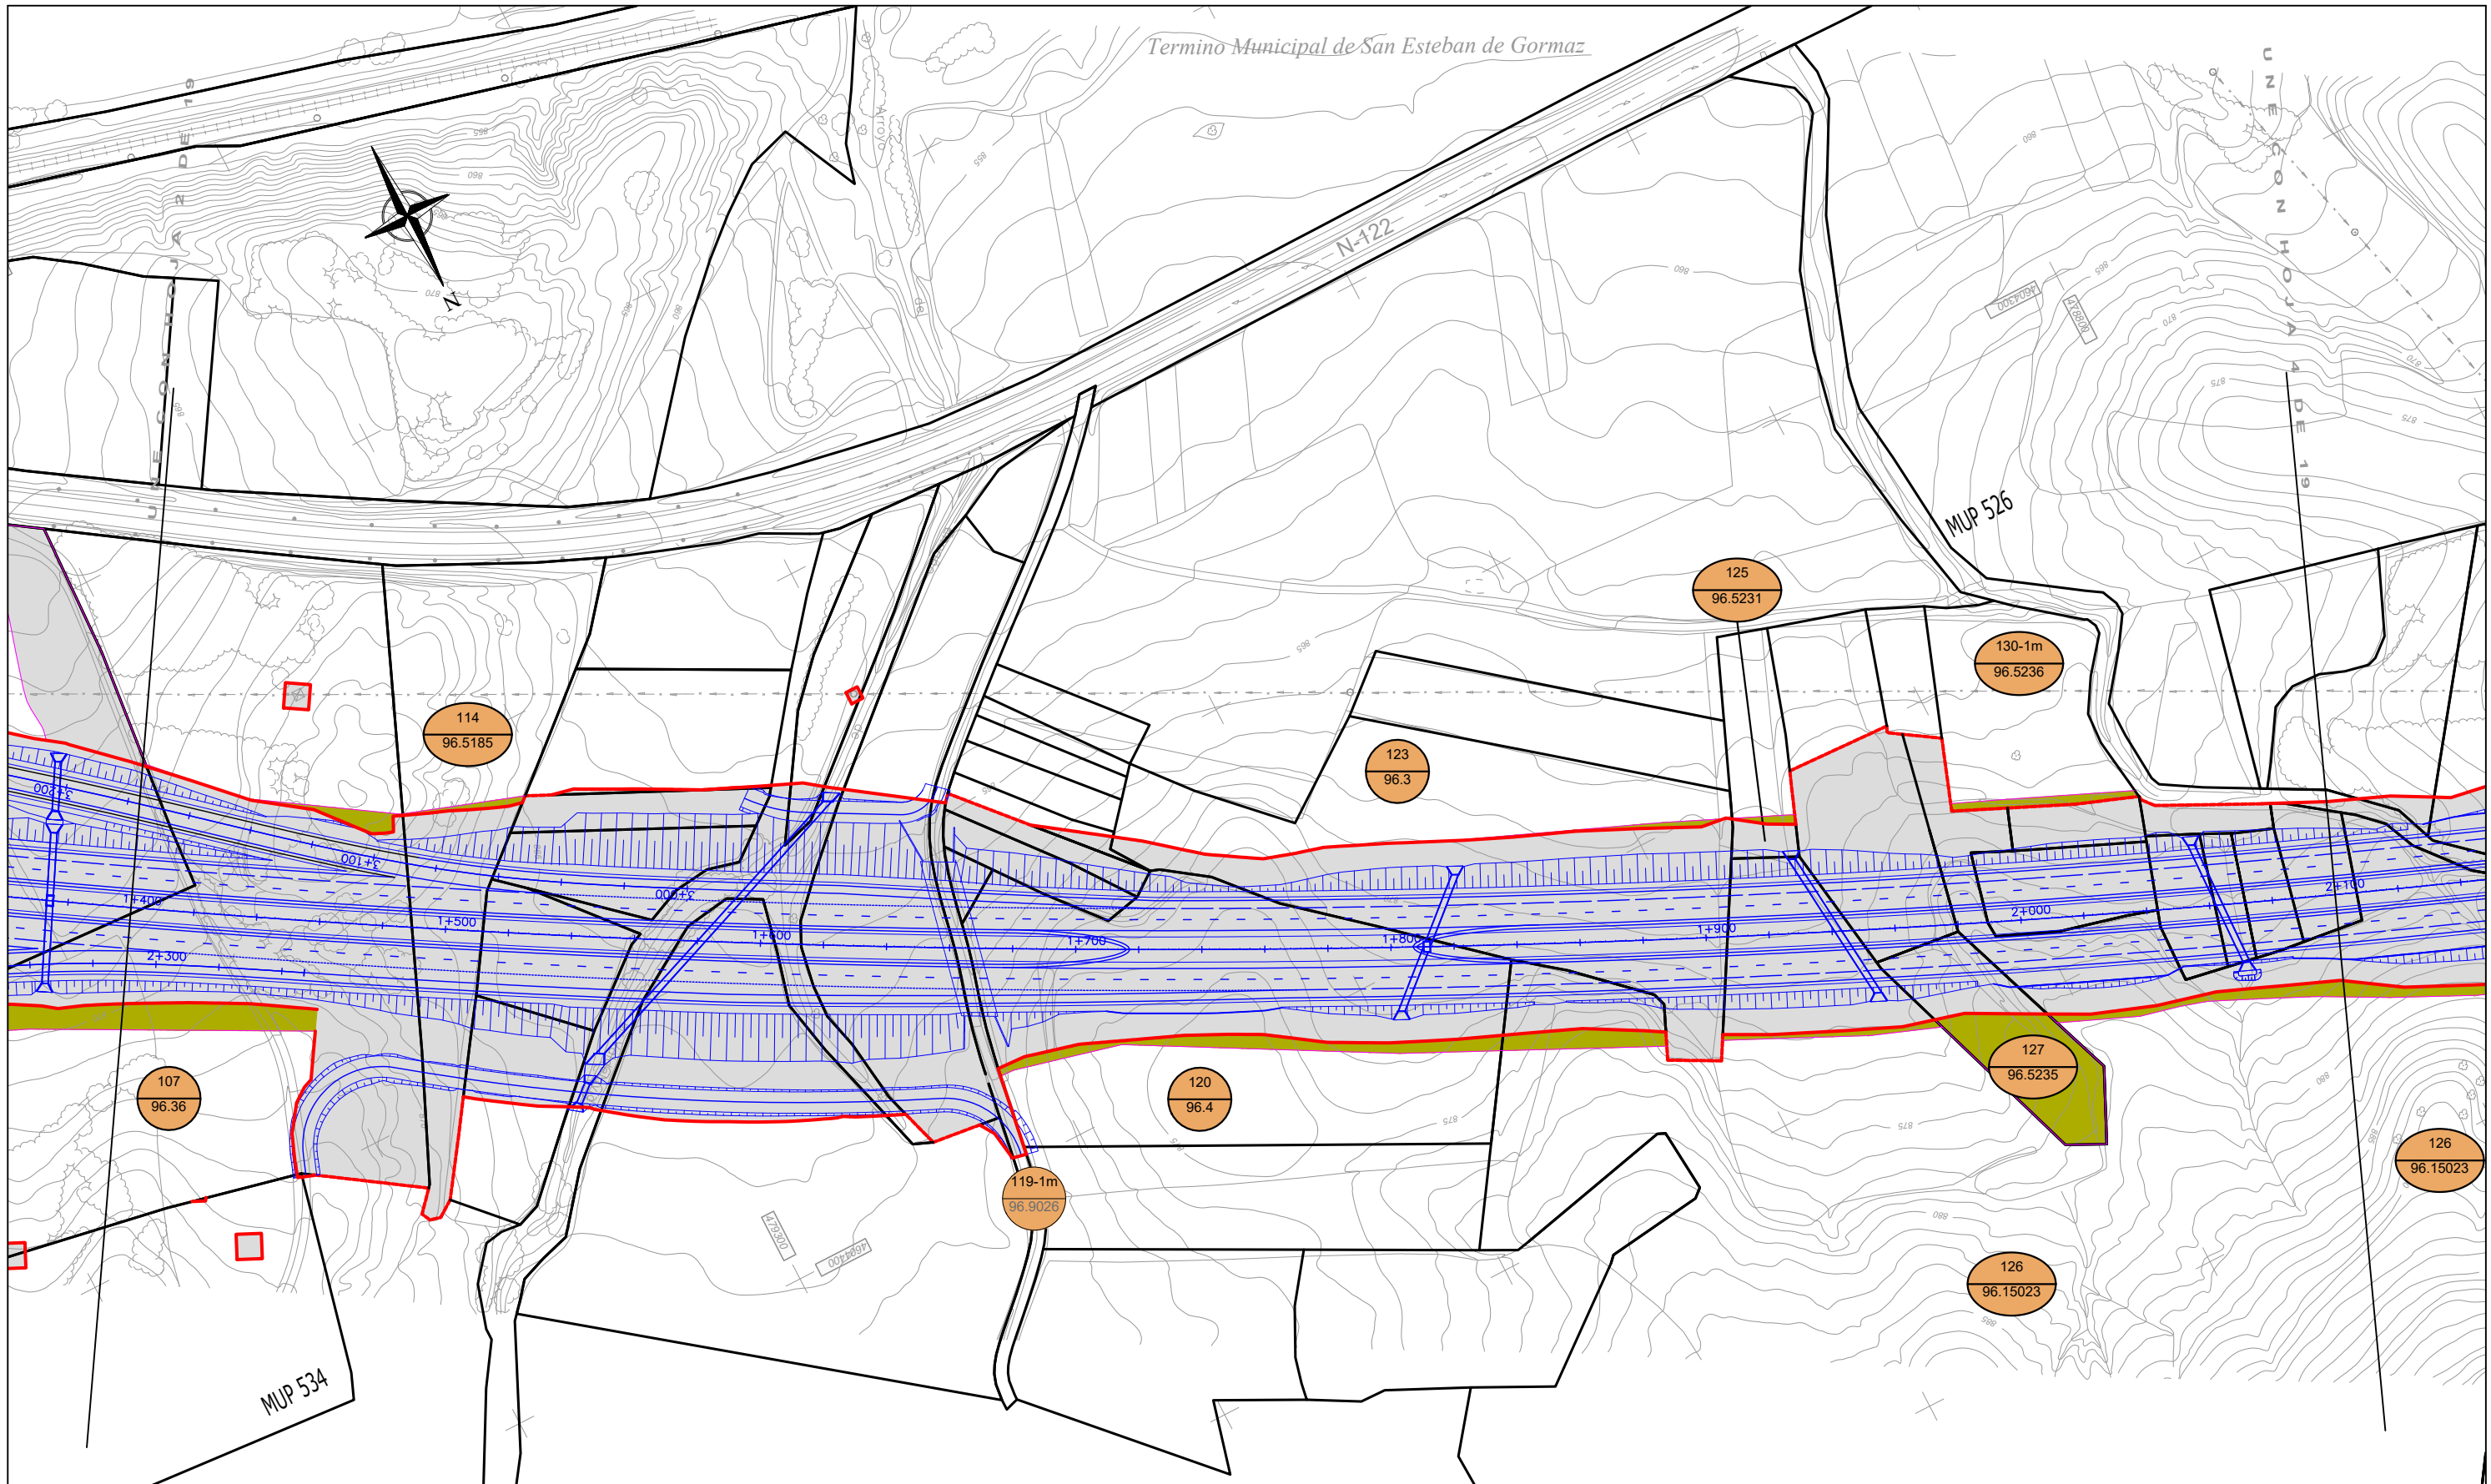

LEYENDA TEMÁTICA

	ZONA DE EXPROPIACIÓN PROYECTO		ZONA DE DOMINIO PÚBLICO PROYECTO MODIFICADO
	ZONA DE SERVIDUMBRE PROYECTO		ZONA DE SERVIDUMBRE PROYECTO MODIFICADO
	ZONA DE OCUPACIÓN TEMPORAL PROYECTO		ZONA DE OCUPACIÓN TEMPORAL PROYECTO MODIFICADO
	ZONA DE DOMINIO PÚBLICO PROYECTO		ZONA DE DOMINIO PÚBLICO PROYECTO MODIFICADO
	NÚMERO DE ORDEN DE PARCELA CÓDIGO CATASTRAL		LÍMITE DE EXPROPIACIÓN
	LÍMITE DE PARCELA		LÍMITE DE EXPROPIACIÓN COINCIDENTE CON PARCELA

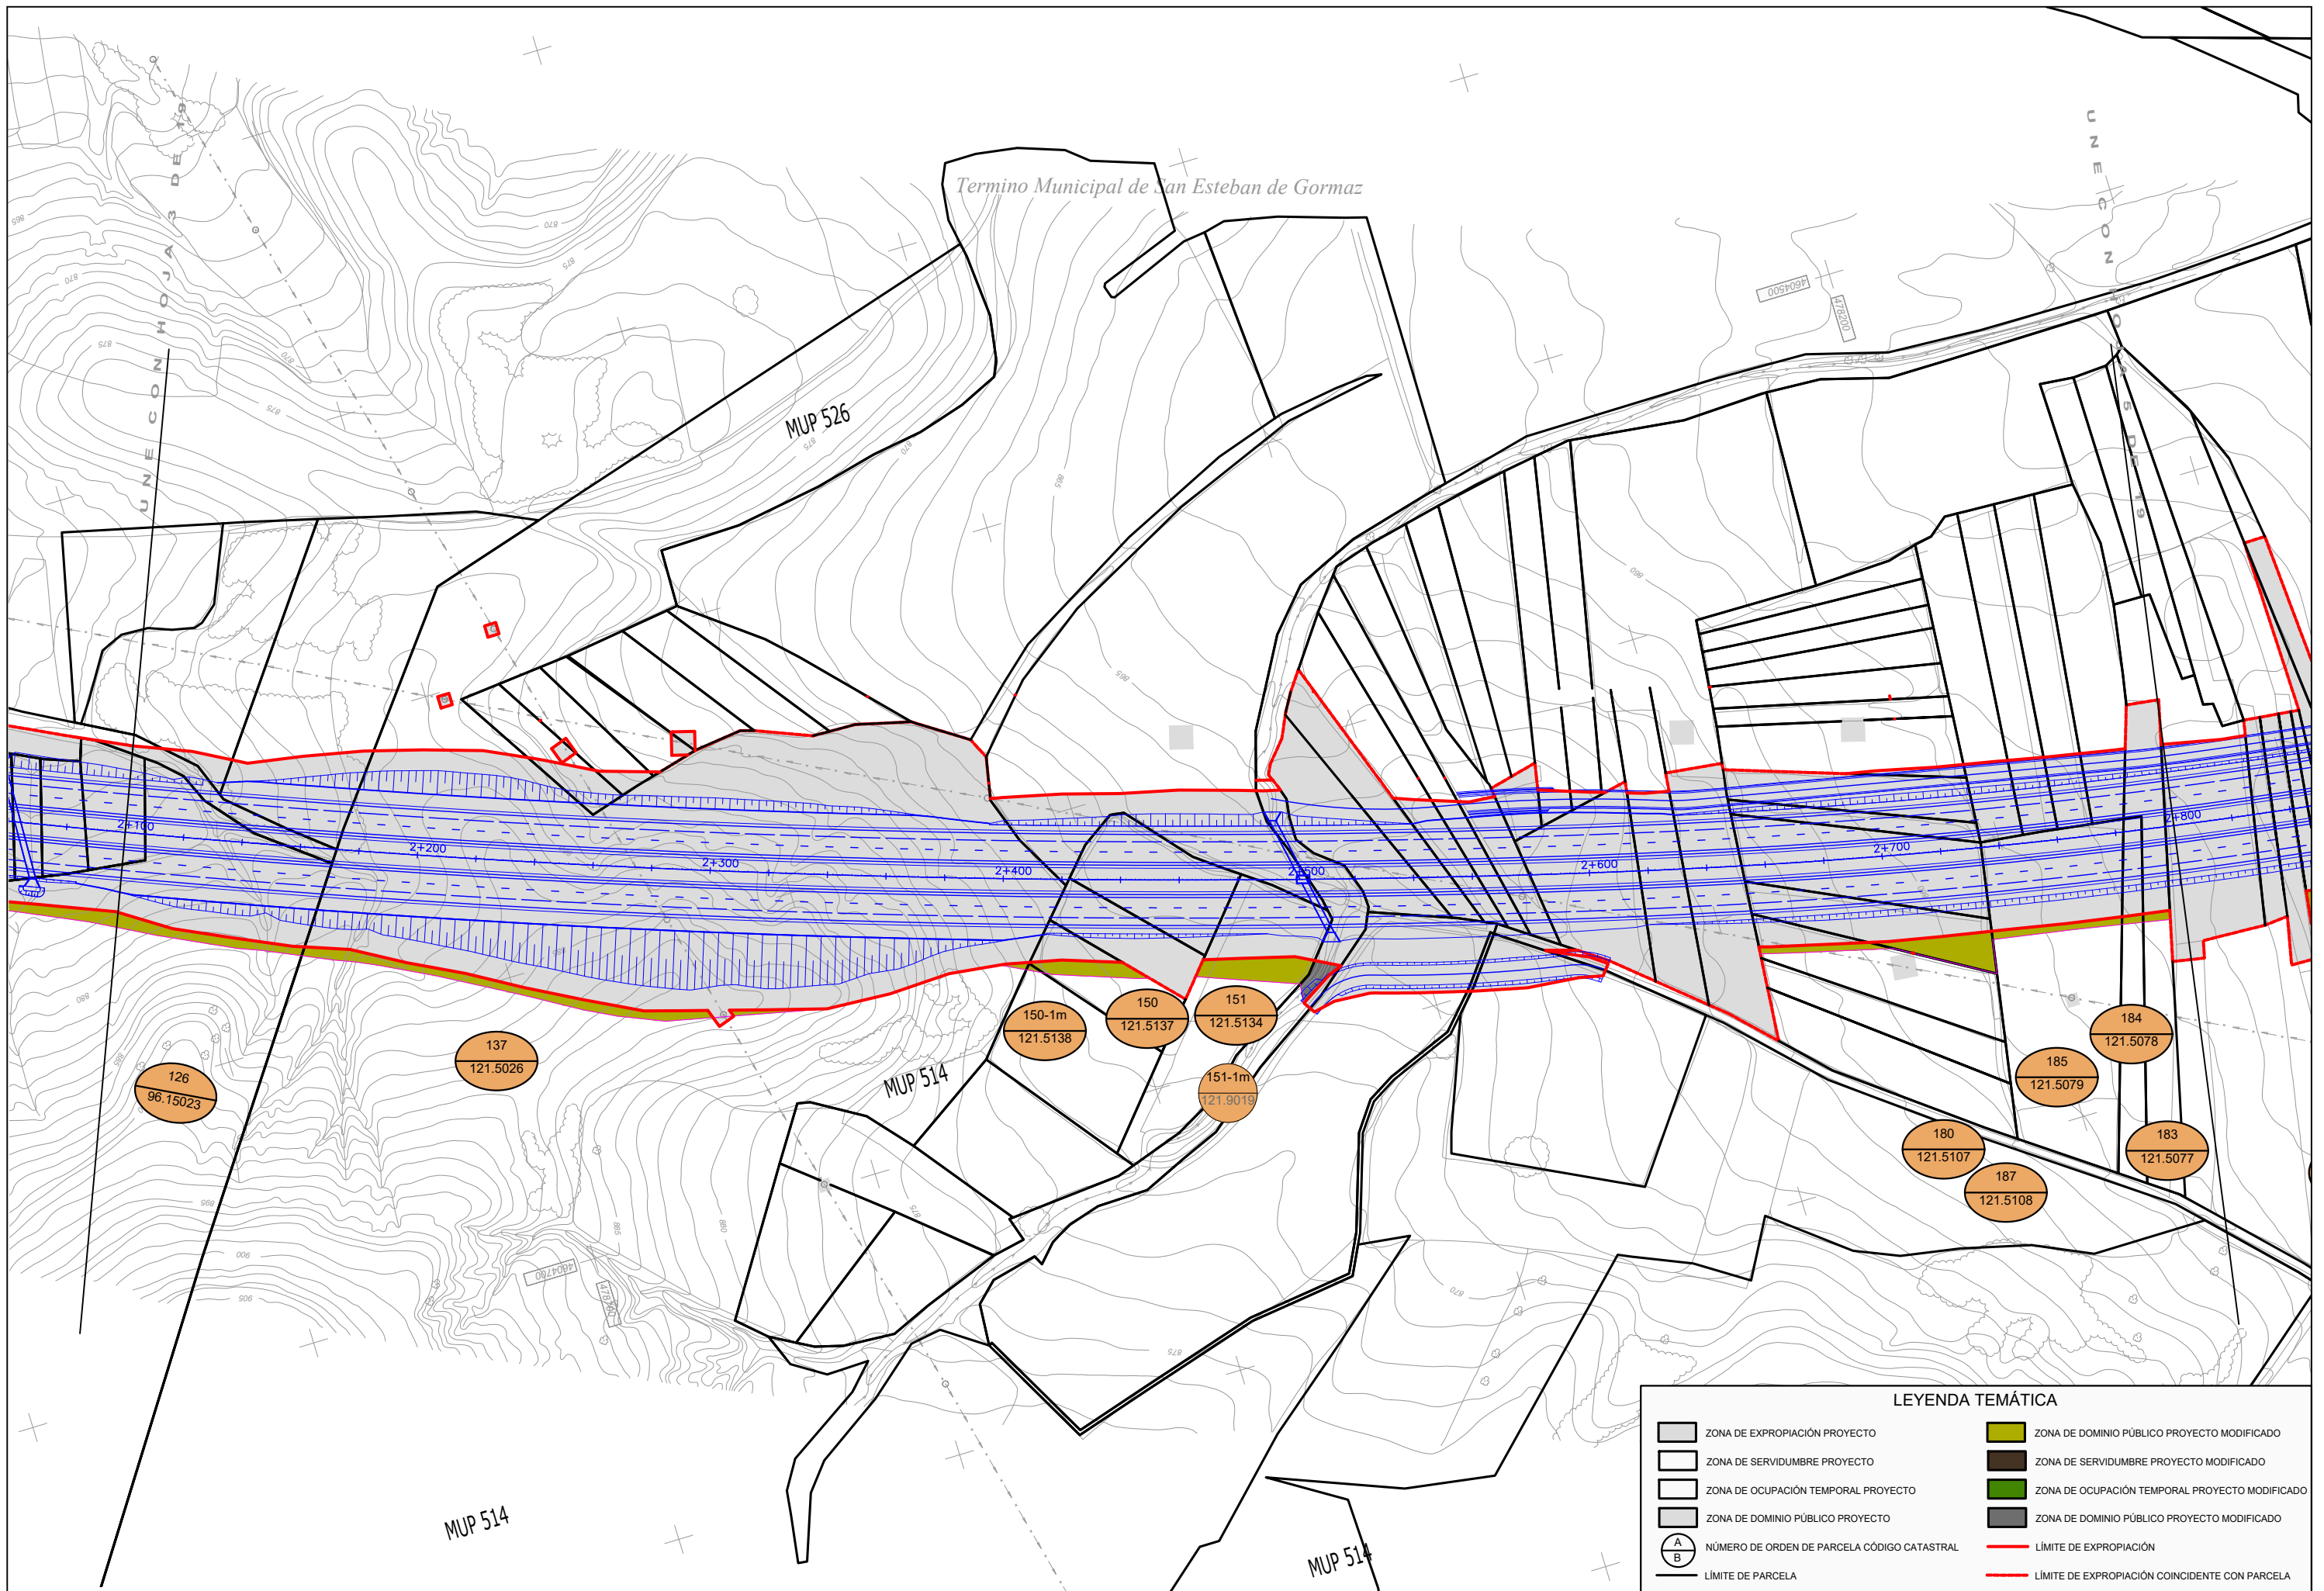

LEYENDA TEMÁTICA

	ZONA DE EXPROPIACIÓN PROYECTO		ZONA DE DOMINIO PÚBLICO PROYECTO MODIFICADO
	ZONA DE SERVIDUMBRE PROYECTO		ZONA DE SERVIDUMBRE PROYECTO MODIFICADO
	ZONA DE OCUPACIÓN TEMPORAL PROYECTO		ZONA DE OCUPACIÓN TEMPORAL PROYECTO MODIFICADO
	ZONA DE DOMINIO PÚBLICO PROYECTO		ZONA DE DOMINIO PÚBLICO PROYECTO MODIFICADO
	NÚMERO DE ORDEN DE PARCELA CÓDIGO CATASTRAL		LÍMITE DE EXPROPIACIÓN
	LÍMITE DE PARCELA		LÍMITE DE EXPROPIACIÓN COINCIDENTE CON PARCELA

Termino Municipal de San Esteban de Gormaz



FFCC-Valladolid-Ariza (abandonada)

N-122

RÍO

DUERO

UNE CON HOJAS DE

CHOPERA

197
120.10195

195
120.10202

201
120.10196

184
21.5078

190
121.5086

200-8
120.5071

191
121.5085

200-7
120.5072

193
121.5084

200-6
120.5073

192
121.5083

200-5
120.5074

200-4
120.5075

200-3
120.5076

200-11
120.5077

196
120.203

200
120.204

203
120.198


202
120.5068

199
120.206

199-1m
120.9007

LEYENDA TEMÁTICA

- ZONA DE EXPROPIACIÓN PROYECTO
- ZONA DE SERVIDUMBRE PROYECTO
- ZONA DE OCUPACIÓN TEMPORAL PROYECTO
- ZONA DE DOMINIO PÚBLICO PROYECTO
- NÚMERO DE ORDEN DE PARCELA CÓDIGO CATASTRAL
- LÍMITE DE PARCELA
- ZONA DE DOMINIO PÚBLICO PROYECTO MODIFICADO
- ZONA DE SERVIDUMBRE PROYECTO MODIFICADO
- ZONA DE OCUPACIÓN TEMPORAL PROYECTO MODIFICADO
- ZONA DE DOMINIO PÚBLICO PROYECTO MODIFICADO
- LÍMITE DE EXPROPIACIÓN
- LÍMITE DE EXPROPIACIÓN COINCIDENTE CON PARCELA

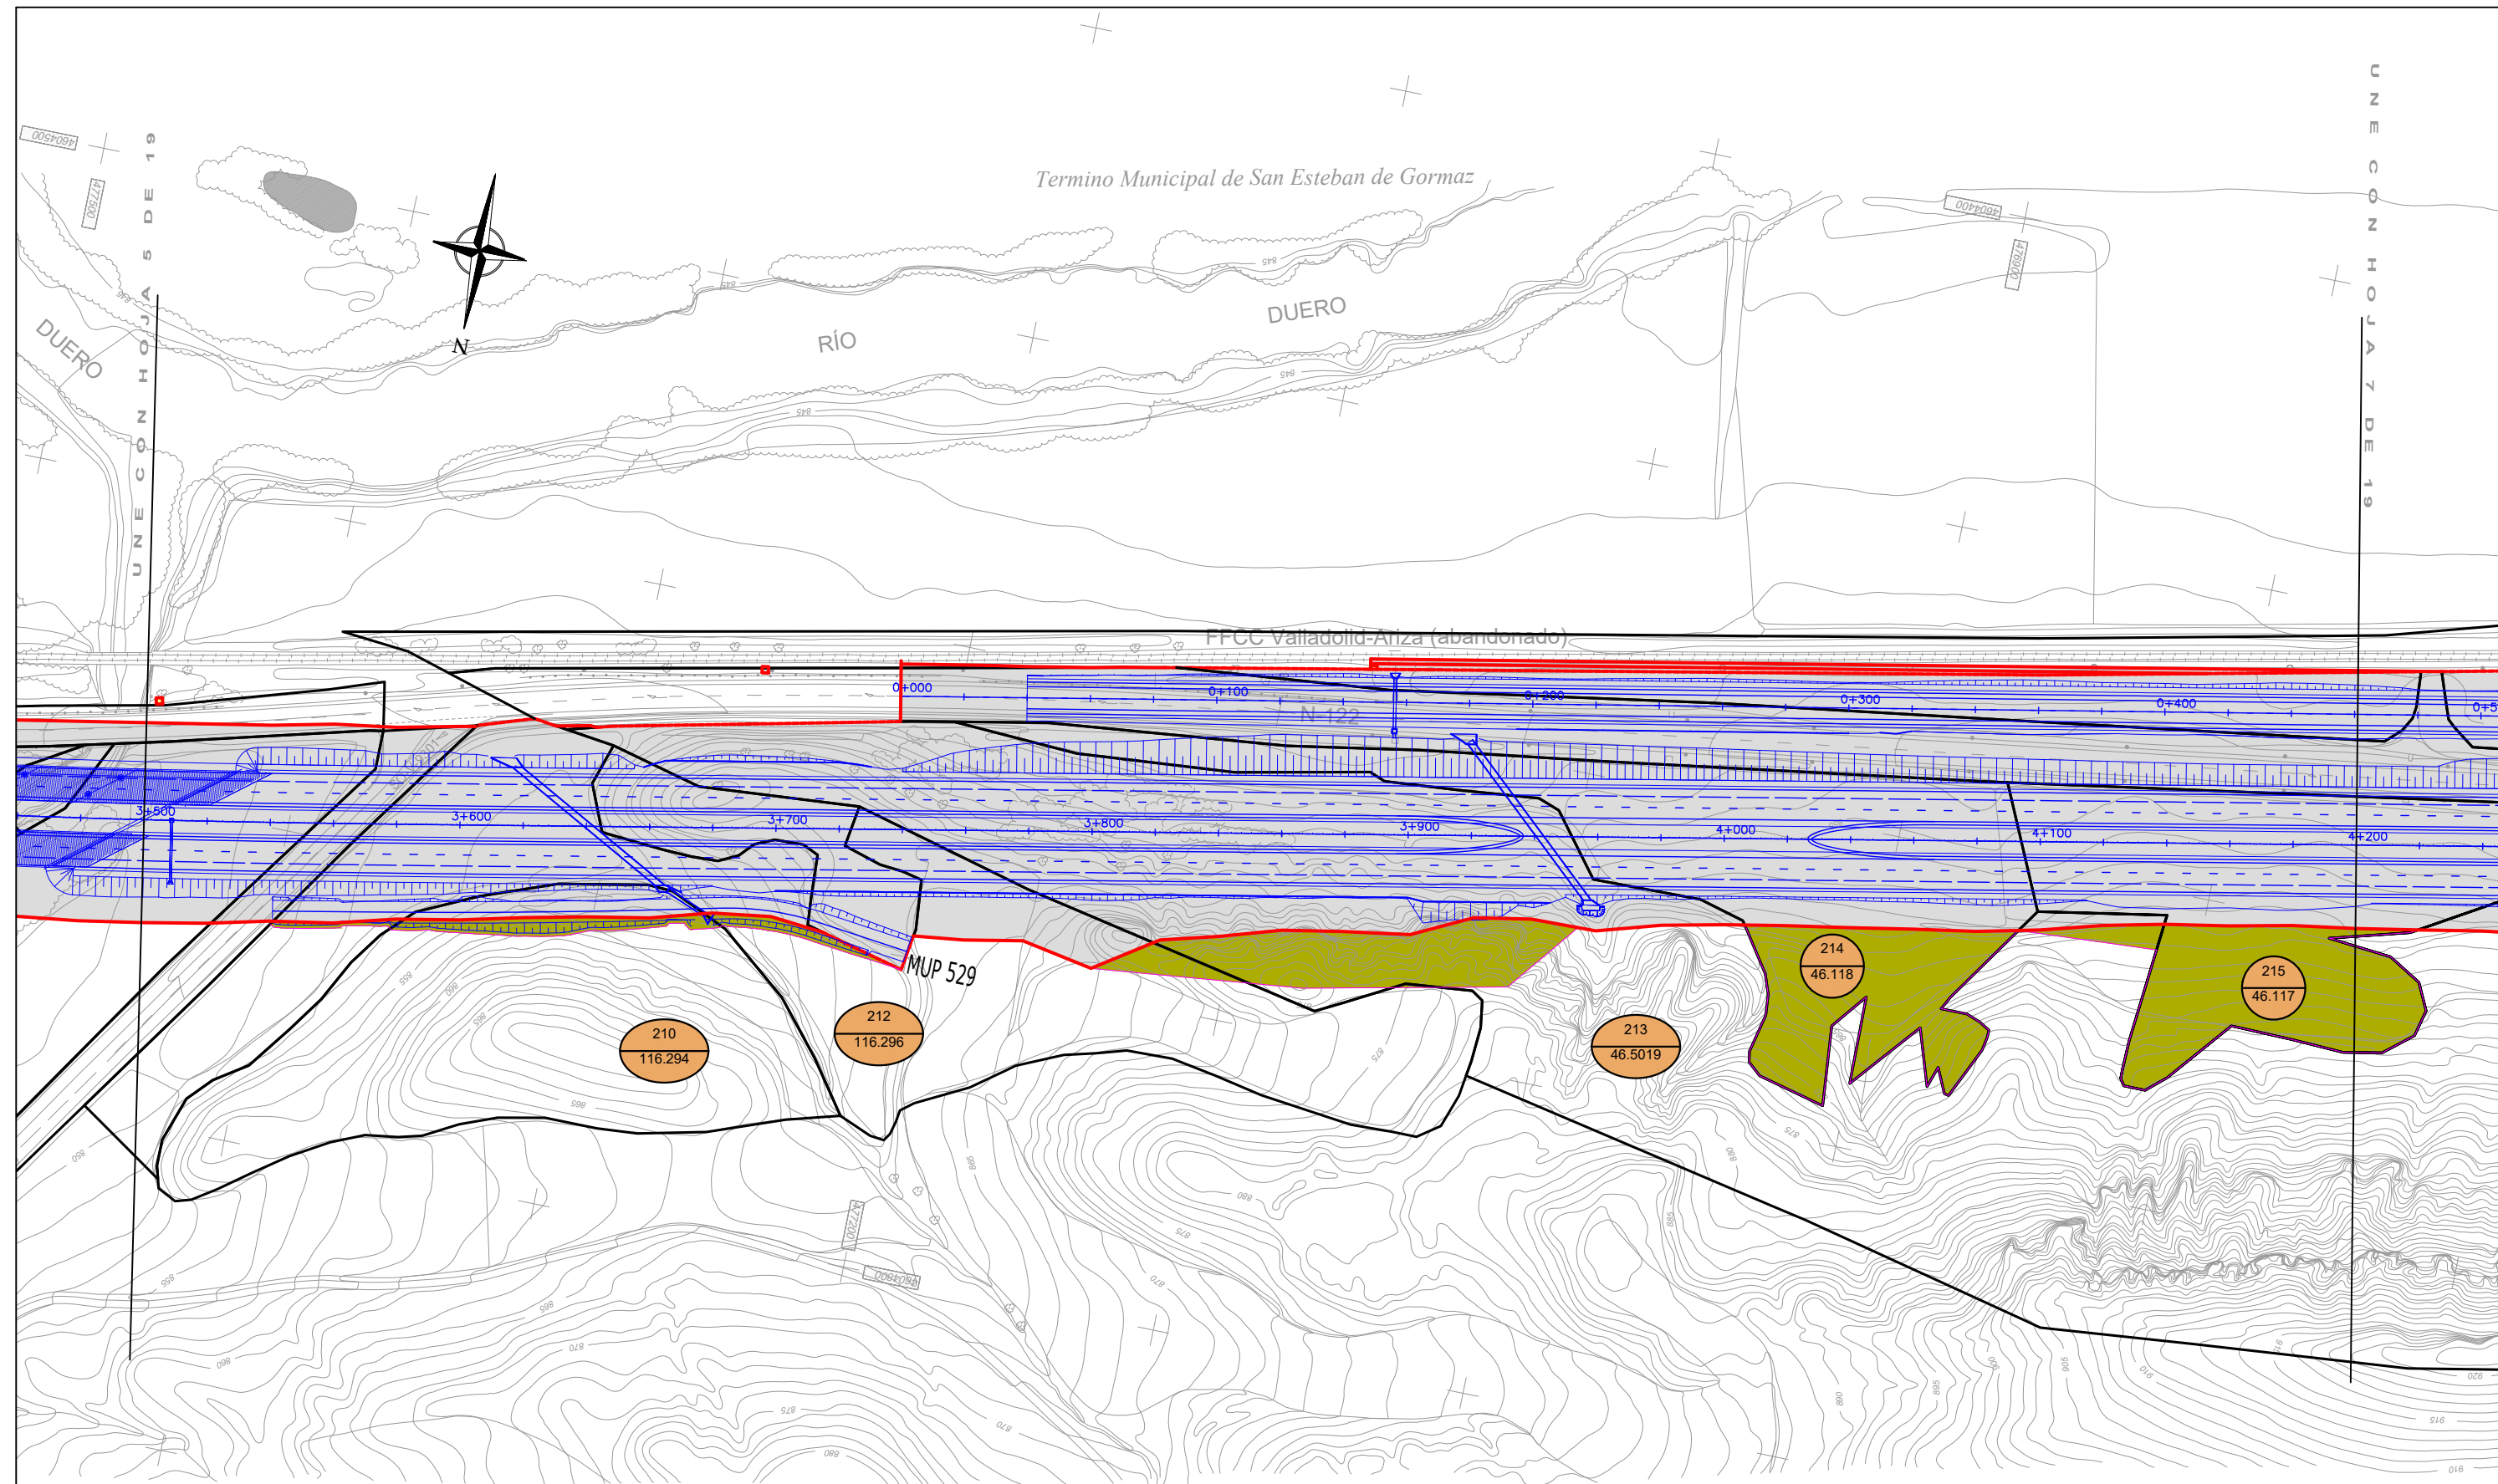

Termino Municipal de San Esteban de Gormaz

RÍO DUERO

FFCC Valladolid-Ariza (abandonado)

MUP 529

210 116.294

212 116.296

213 46.5019

214 46.118

215 46.117

0+000 0+100 0+200 0+300 0+400 0+500

3+500 3+600 3+700 3+800 3+900 4+000 4+100 4+200

N 122


598 599 600 601 602 603 604 605 606 607 608 609 610 611 612 613 614 615 616

UNE CON HOJA 5 DE 19

UNE CON HOJA 7 DE 19

LEYENDA TEMÁTICA

	ZONA DE EXPROPIACIÓN PROYECTO		ZONA DE DOMINIO PÚBLICO PROYECTO MODIFICADO
	ZONA DE SERVIDUMBRE PROYECTO		ZONA DE SERVIDUMBRE PROYECTO MODIFICADO
	ZONA DE OCUPACIÓN TEMPORAL PROYECTO		ZONA DE OCUPACIÓN TEMPORAL PROYECTO MODIFICADO
	ZONA DE DOMINIO PÚBLICO PROYECTO		ZONA DE DOMINIO PÚBLICO PROYECTO MODIFICADO
	NÚMERO DE ORDEN DE PARCELA CÓDIGO CATASTRAL		LÍMITE DE EXPROPIACIÓN
	LÍMITE DE PARCELA		LÍMITE DE EXPROPIACIÓN COINCIDENTE CON PARCELA

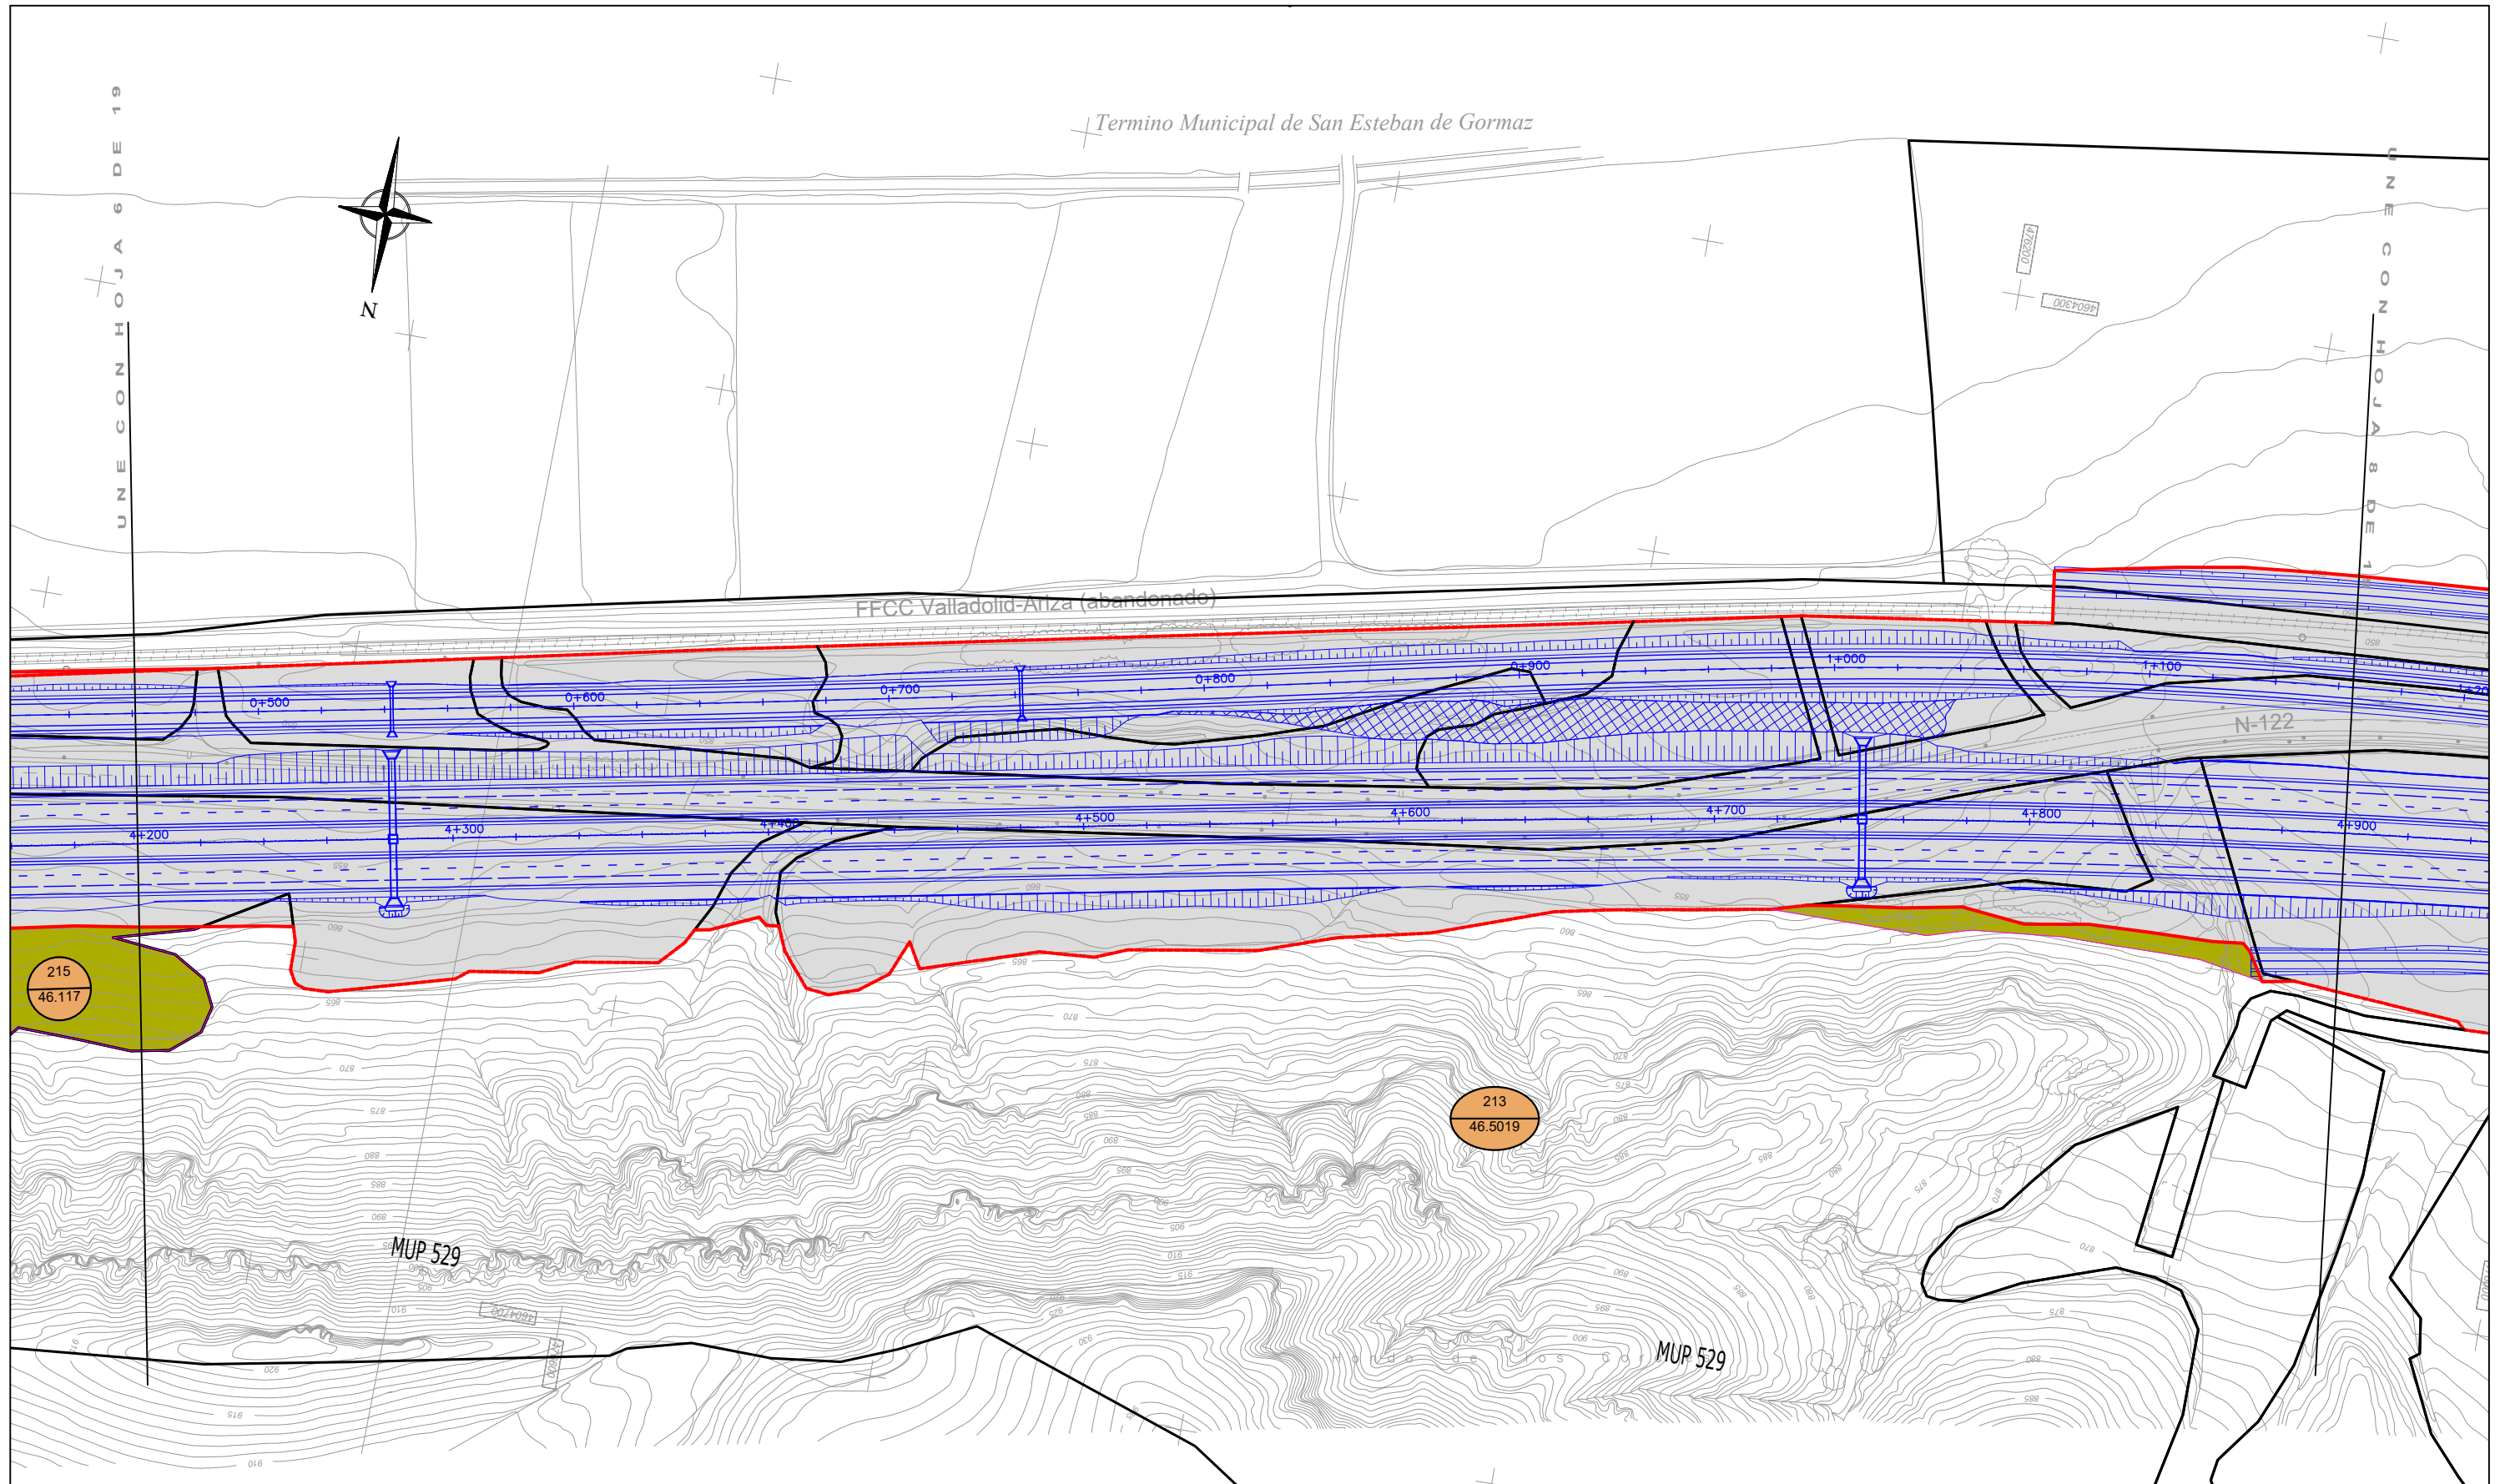

UNE CON HOJA 6 DE 19

UNE CON HOJA 6 DE 19

Termino Municipal de San Esteban de Gormaz

FFCC Valladolid-Ariza (abandonado)

N-122

215
46.117

213
46.5019


MUP 529

MUP 529


LEYENDA TEMÁTICA

- ZONA DE EXPROPIACIÓN PROYECTO
- ZONA DE SERVIDUMBRE PROYECTO
- ZONA DE OCUPACIÓN TEMPORAL PROYECTO
- ZONA DE DOMINIO PÚBLICO PROYECTO
- NÚMERO DE ORDEN DE PARCELA CÓDIGO CATASTRAL
- LÍMITE DE PARCELA
- ZONA DE DOMINIO PÚBLICO PROYECTO MODIFICADO
- ZONA DE SERVIDUMBRE PROYECTO MODIFICADO
- ZONA DE OCUPACIÓN TEMPORAL PROYECTO MODIFICADO
- ZONA DE DOMINIO PÚBLICO PROYECTO MODIFICADO
- LÍMITE DE EXPROPIACIÓN
- LÍMITE DE EXPROPIACIÓN COINCIDENTE CON PARCELA

Termino Municipal de San Esteban de Gormaz

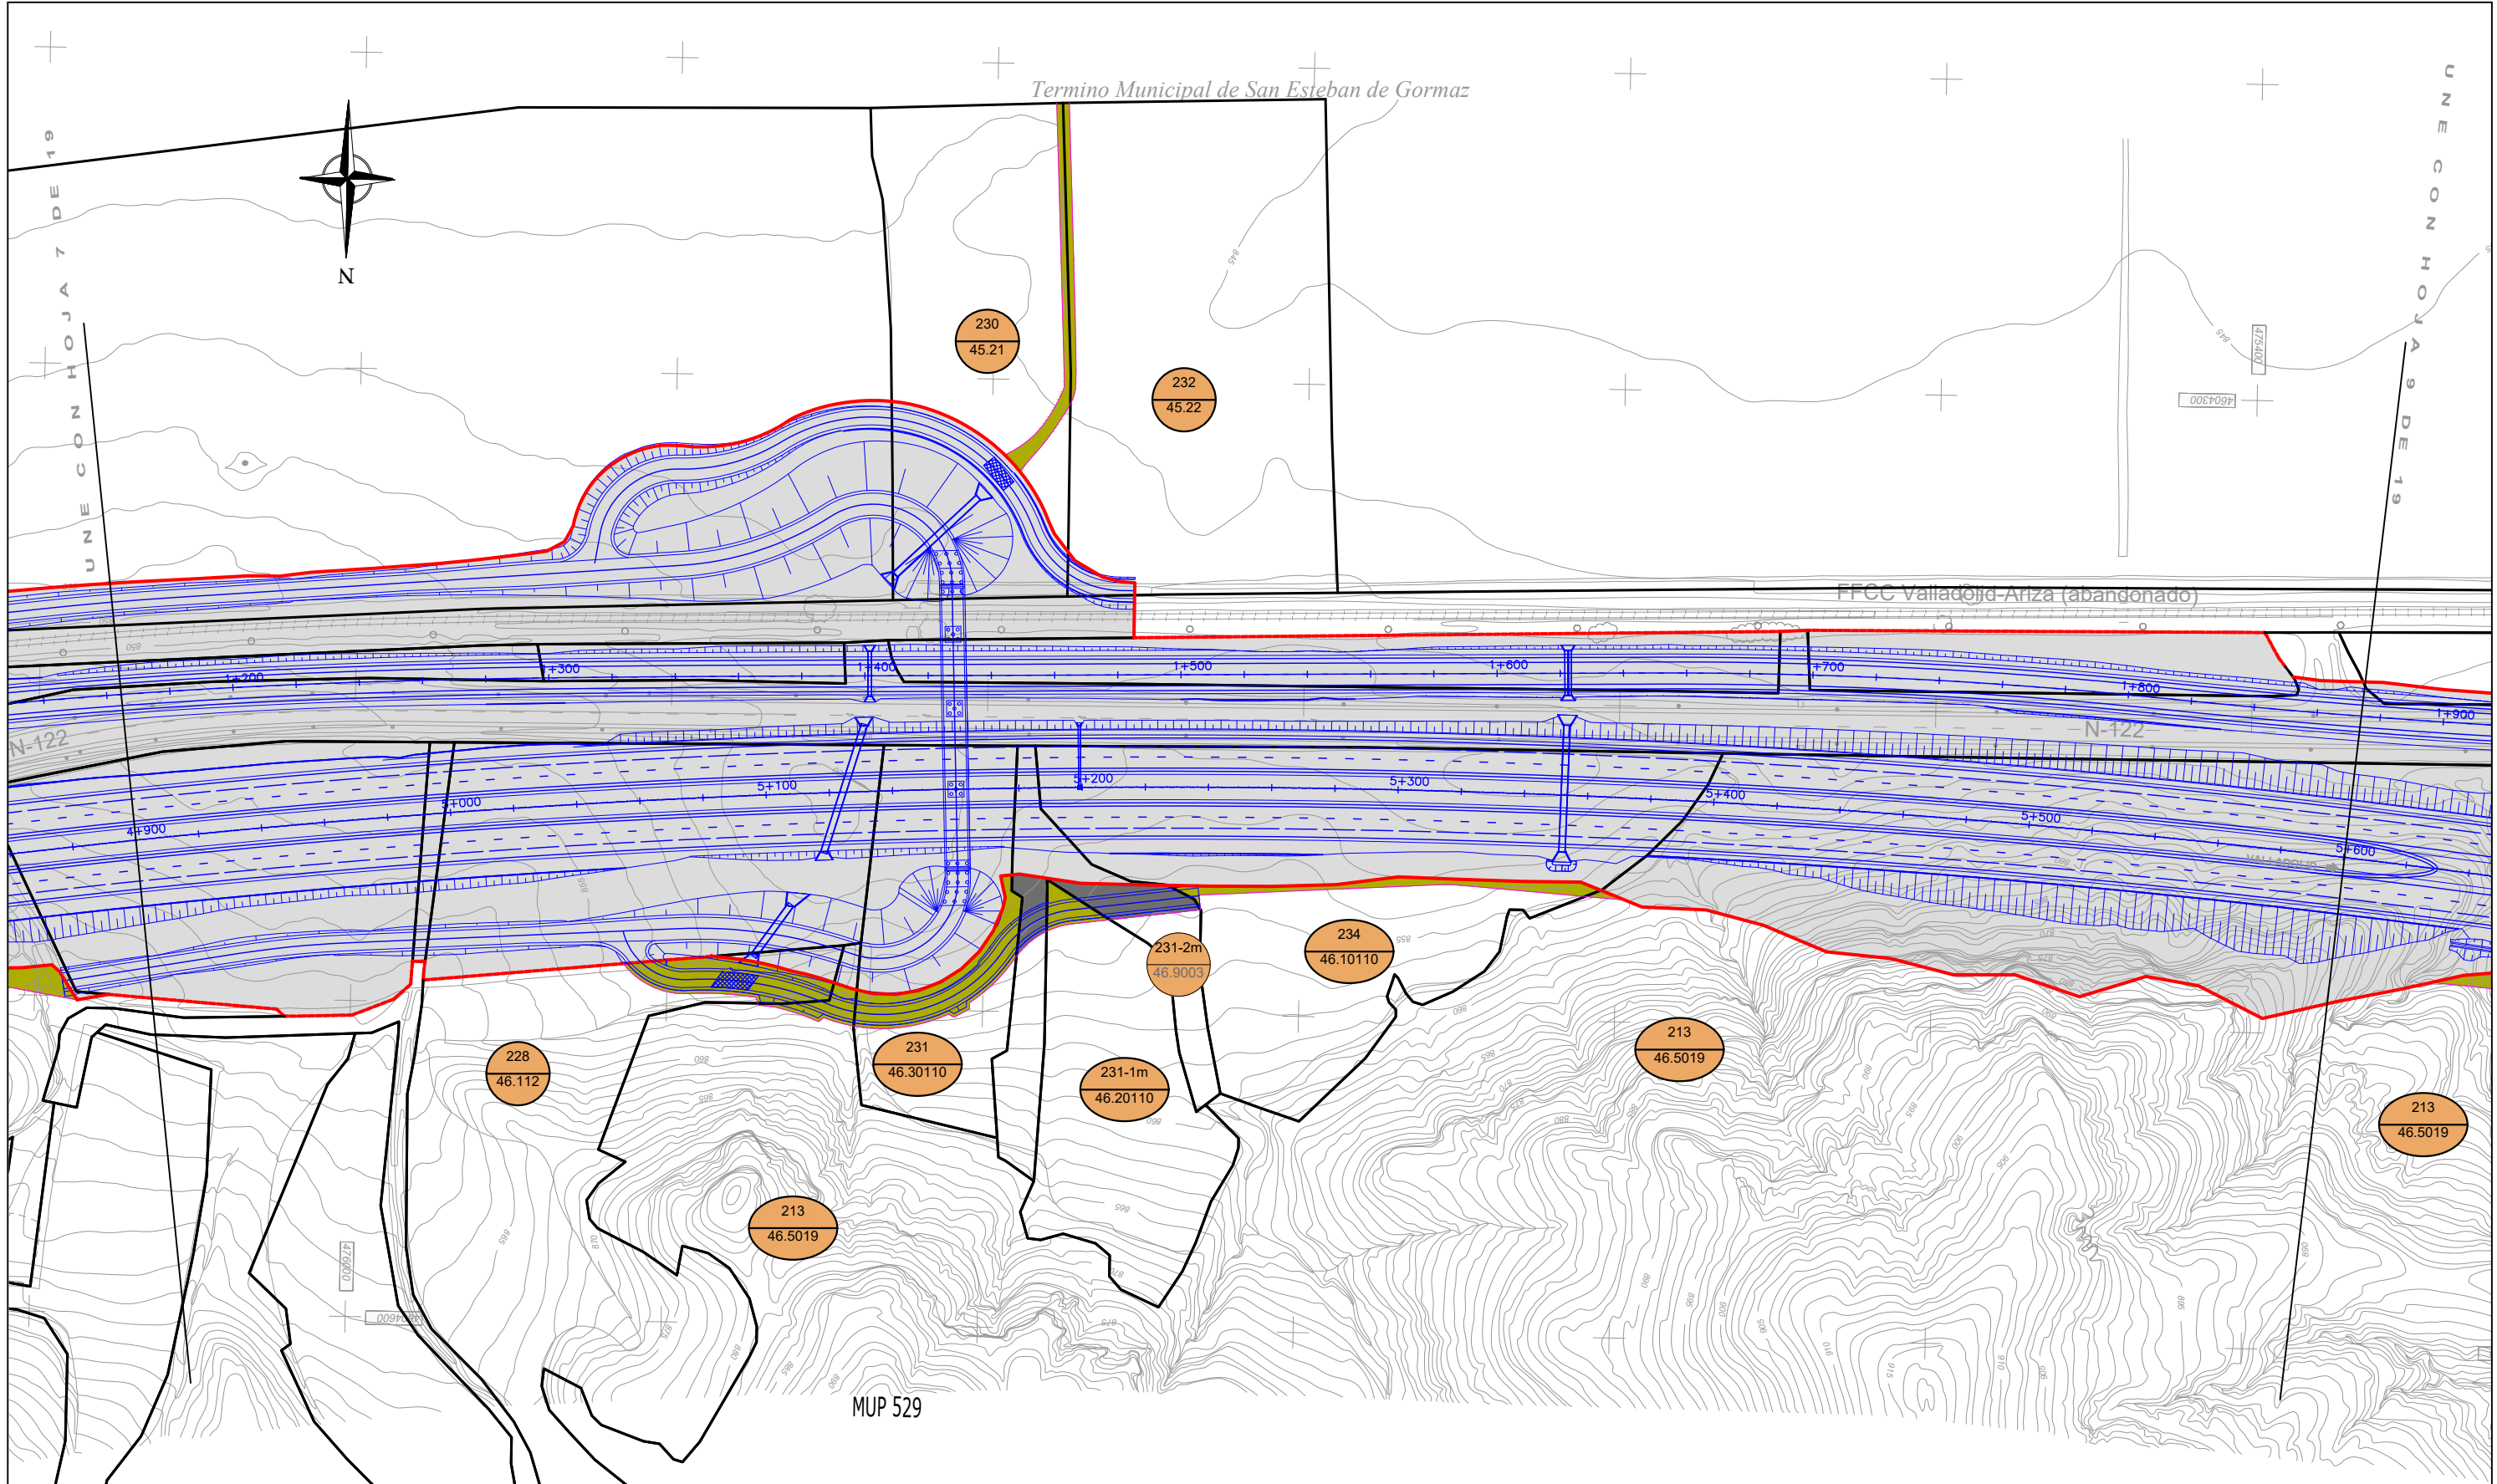


LEYENDA TEMÁTICA	
	ZONA DE EXPROPIACIÓN PROYECTO
	ZONA DE SERVIDUMBRE PROYECTO
	ZONA DE OCUPACIÓN TEMPORAL PROYECTO
	ZONA DE DOMINIO PÚBLICO PROYECTO
	NÚMERO DE ORDEN DE PARCELA CÓDIGO CATASTRAL
	LÍMITE DE PARCELA
	ZONA DE DOMINIO PÚBLICO PROYECTO MODIFICADO
	ZONA DE SERVIDUMBRE PROYECTO MODIFICADO
	ZONA DE OCUPACIÓN TEMPORAL PROYECTO MODIFICADO
	ZONA DE DOMINIO PÚBLICO PROYECTO MODIFICADO
	LÍMITE DE EXPROPIACIÓN
	LÍMITE DE EXPROPIACIÓN COINCIDENTE CON PARCELA

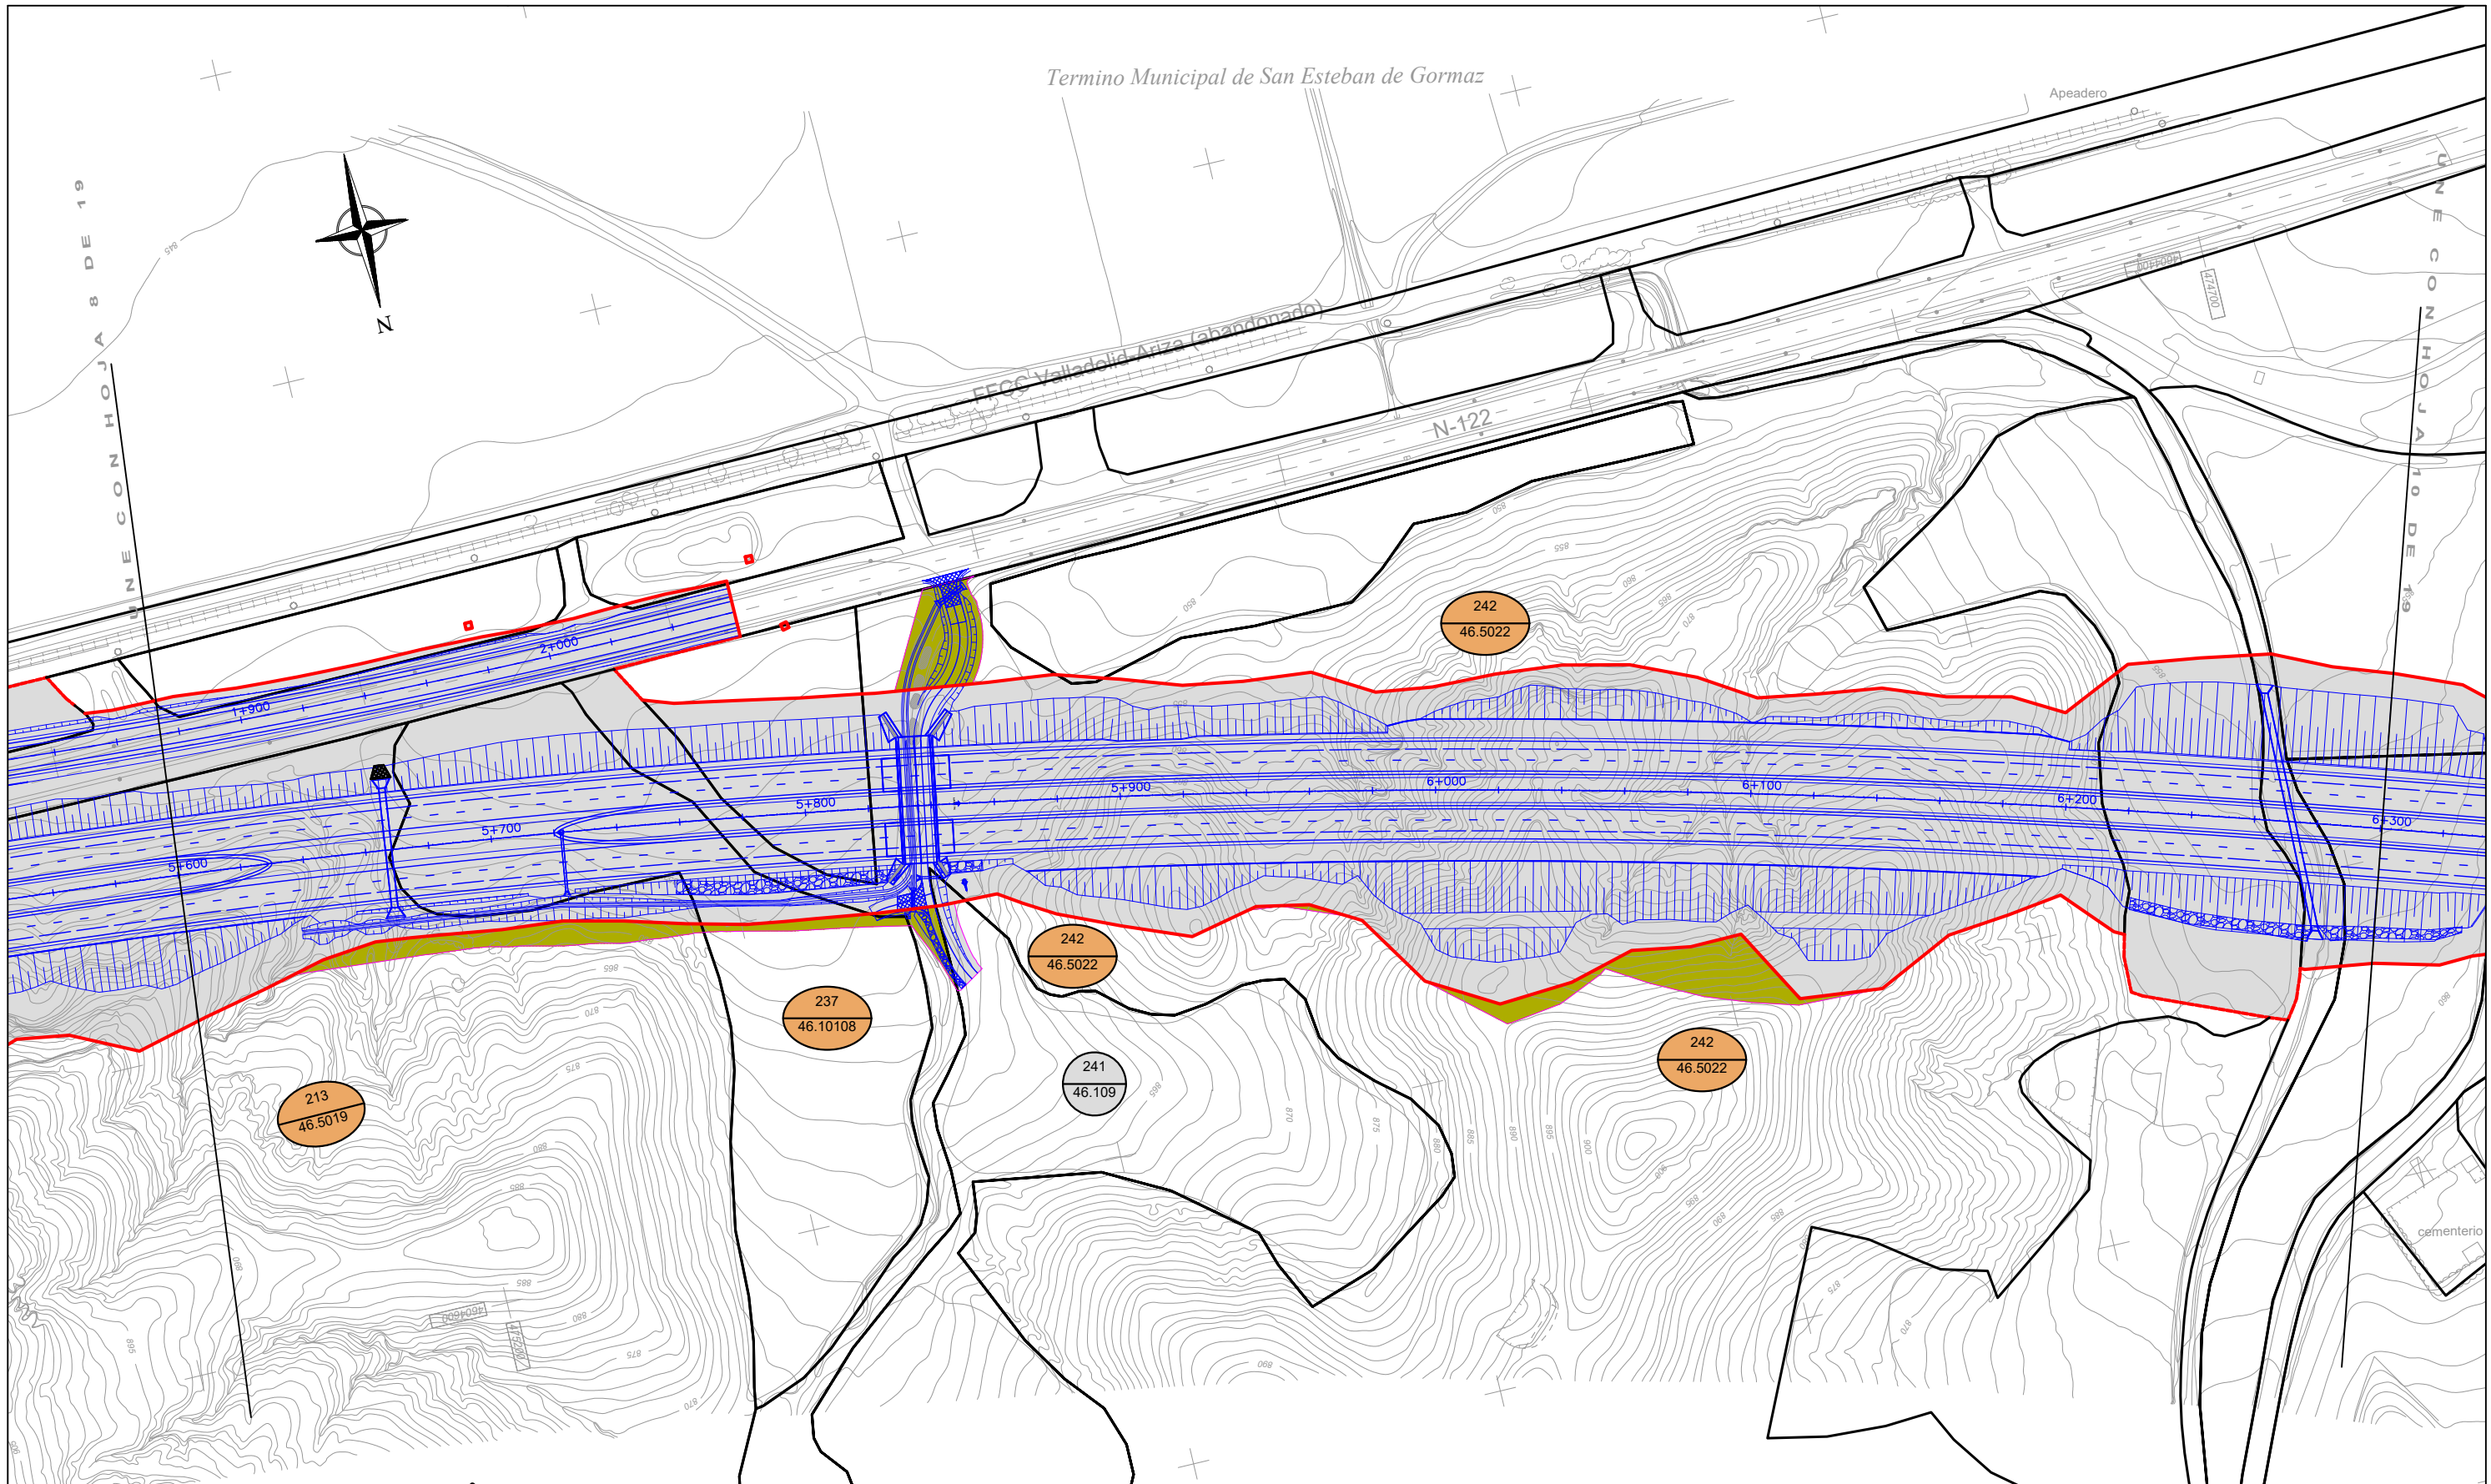

MUP 529


LEYENDA TEMÁTICA	
	ZONA DE EXPROPIACIÓN PROYECTO
	ZONA DE SERVIDUMBRE PROYECTO
	ZONA DE OCUPACIÓN TEMPORAL PROYECTO
	ZONA DE DOMINIO PÚBLICO PROYECTO
	NÚMERO DE ORDEN DE PARCELA CÓDIGO CATASTRAL
	LÍMITE DE PARCELA
	ZONA DE DOMINIO PÚBLICO PROYECTO MODIFICADO
	ZONA DE SERVIDUMBRE PROYECTO MODIFICADO
	ZONA DE OCUPACIÓN TEMPORAL PROYECTO MODIFICADO
	ZONA DE DOMINIO PÚBLICO PROYECTO MODIFICADO
	LÍMITE DE EXPROPIACIÓN
	LÍMITE DE EXPROPIACIÓN COINCIDENTE CON PARCELA

VELILLA DE SAN ESTEBAN

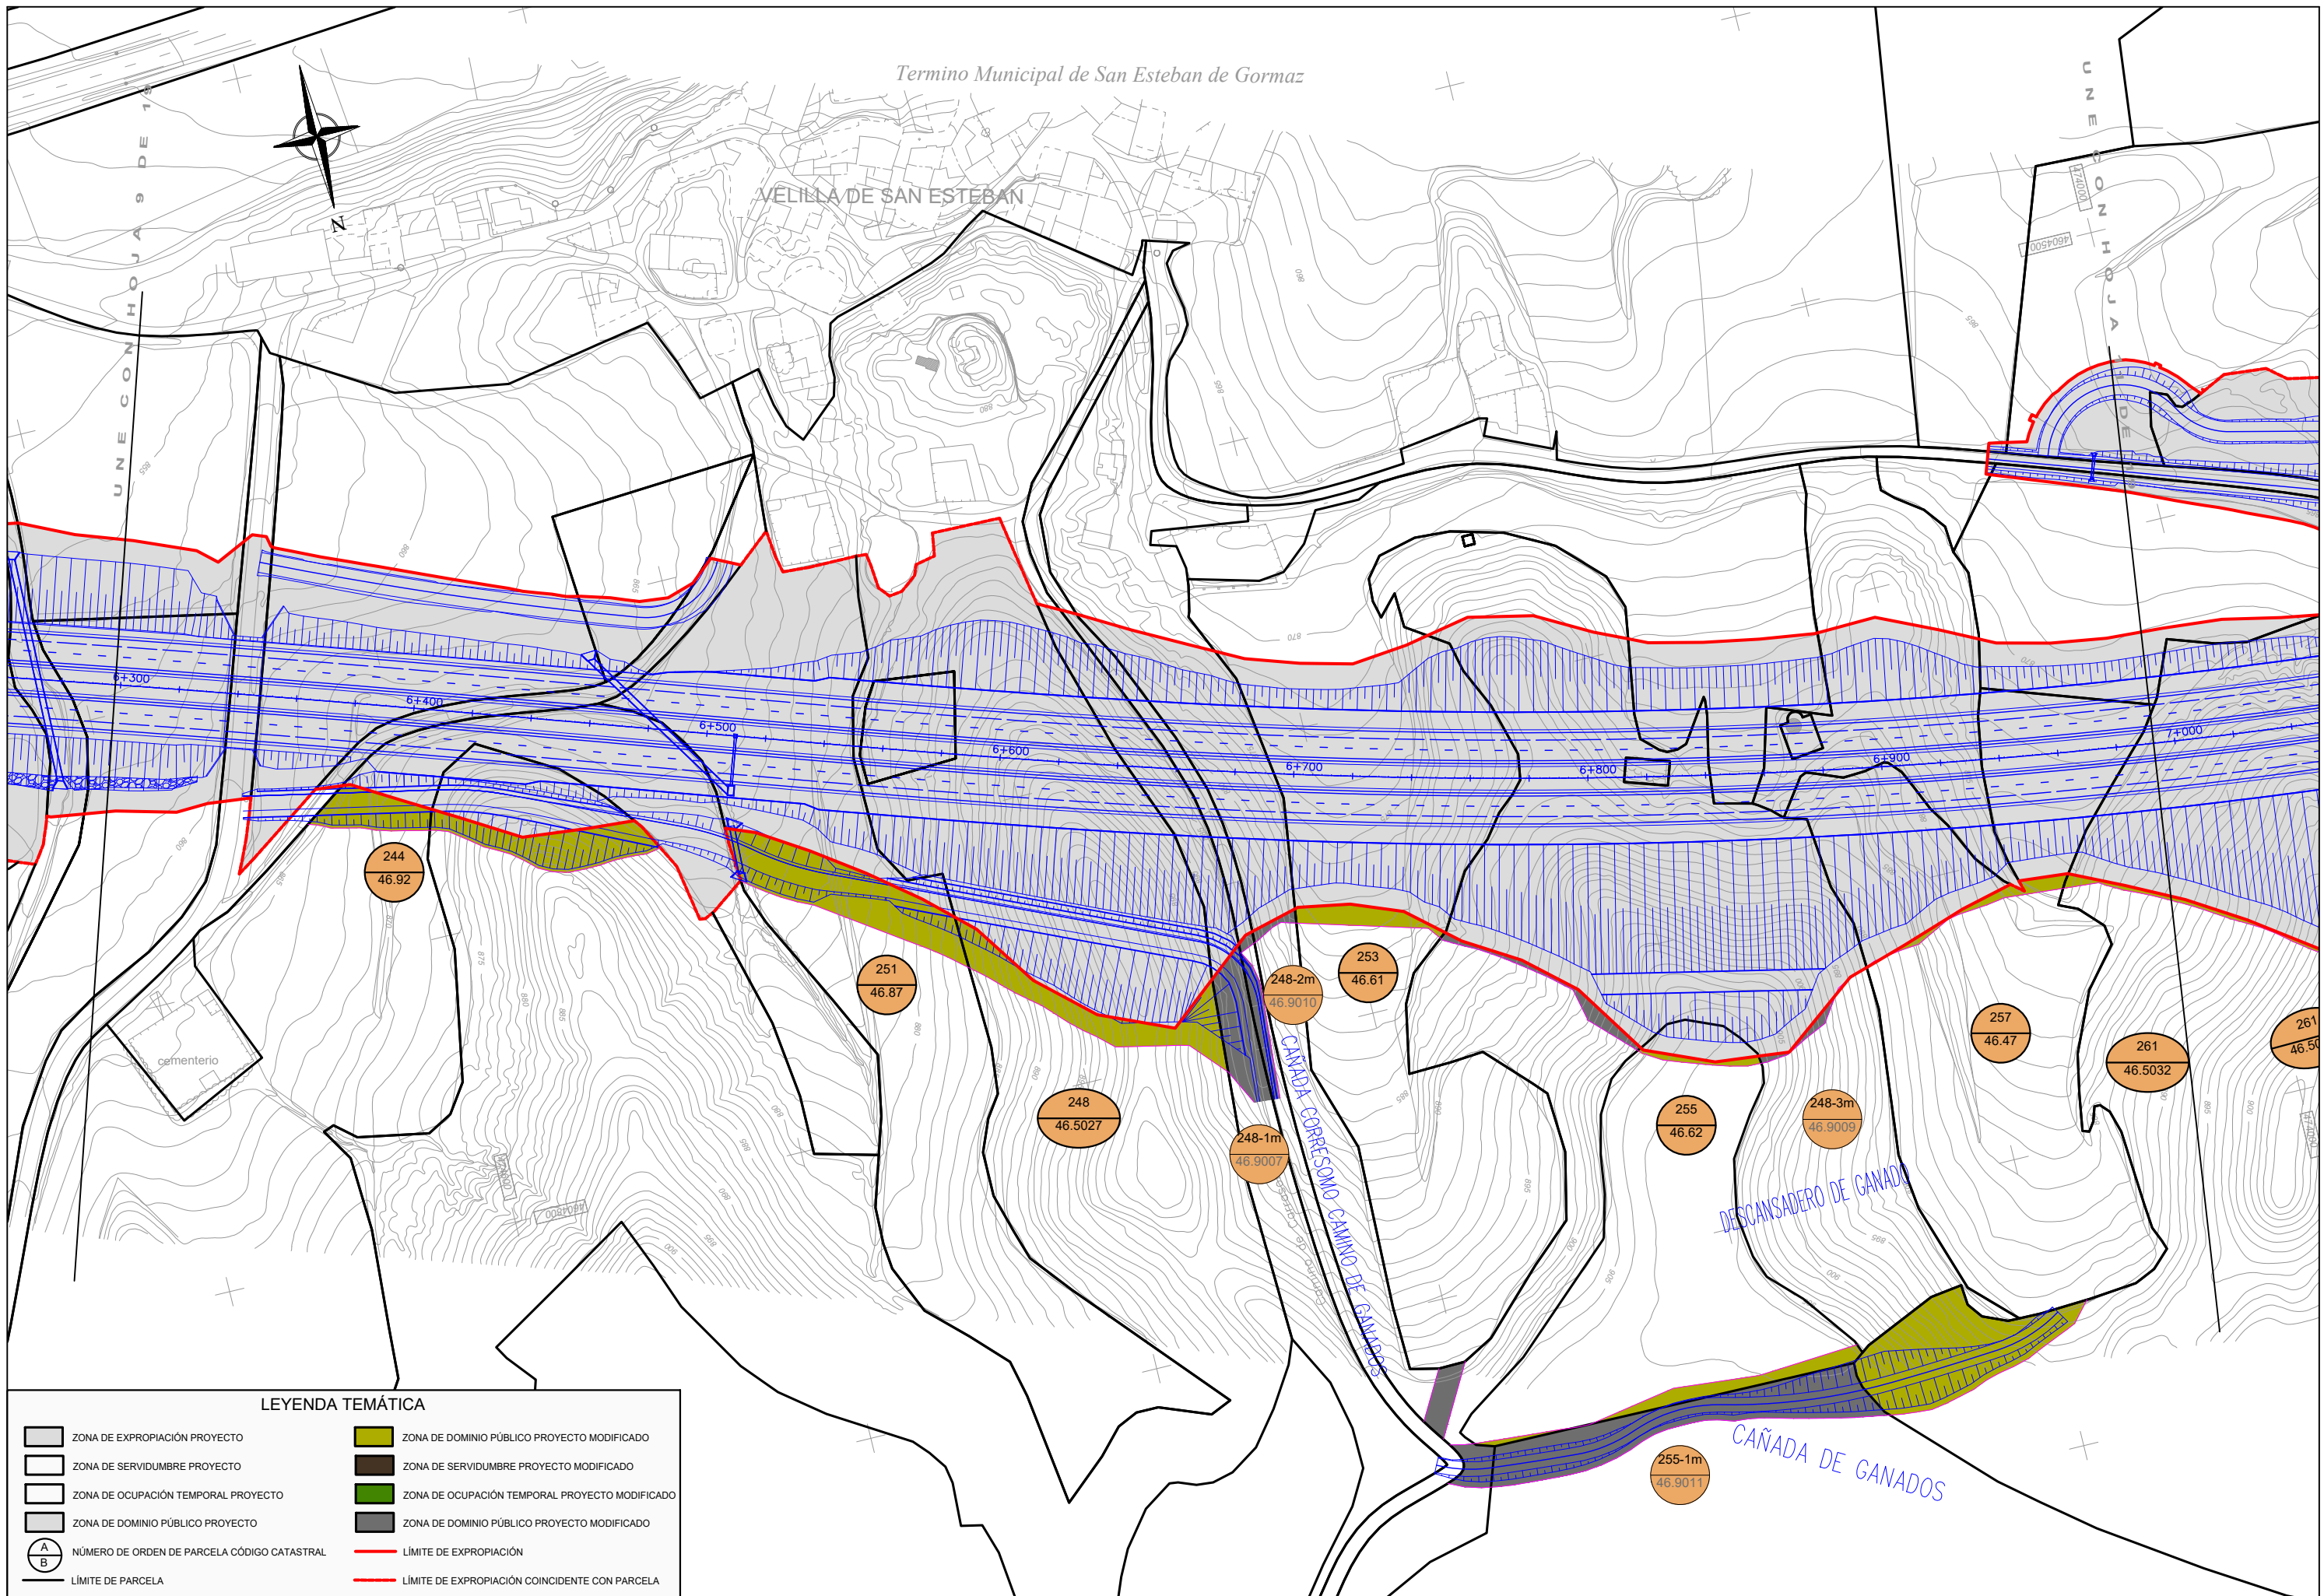


LEYENDA TEMÁTICA


	ZONA DE EXPROPIACIÓN PROYECTO		ZONA DE DOMINIO PÚBLICO PROYECTO MODIFICADO
	ZONA DE SERVIDUMBRE PROYECTO		ZONA DE SERVIDUMBRE PROYECTO MODIFICADO
	ZONA DE OCUPACIÓN TEMPORAL PROYECTO		ZONA DE OCUPACIÓN TEMPORAL PROYECTO MODIFICADO
	ZONA DE DOMINIO PÚBLICO PROYECTO		ZONA DE DOMINIO PÚBLICO PROYECTO MODIFICADO
	NÚMERO DE ORDEN DE PARCELA CÓDIGO CATASTRAL		LÍMITE DE EXPROPIACIÓN
	LÍMITE DE PARCELA		LÍMITE DE EXPROPIACIÓN COINCIDENTE CON PARCELA

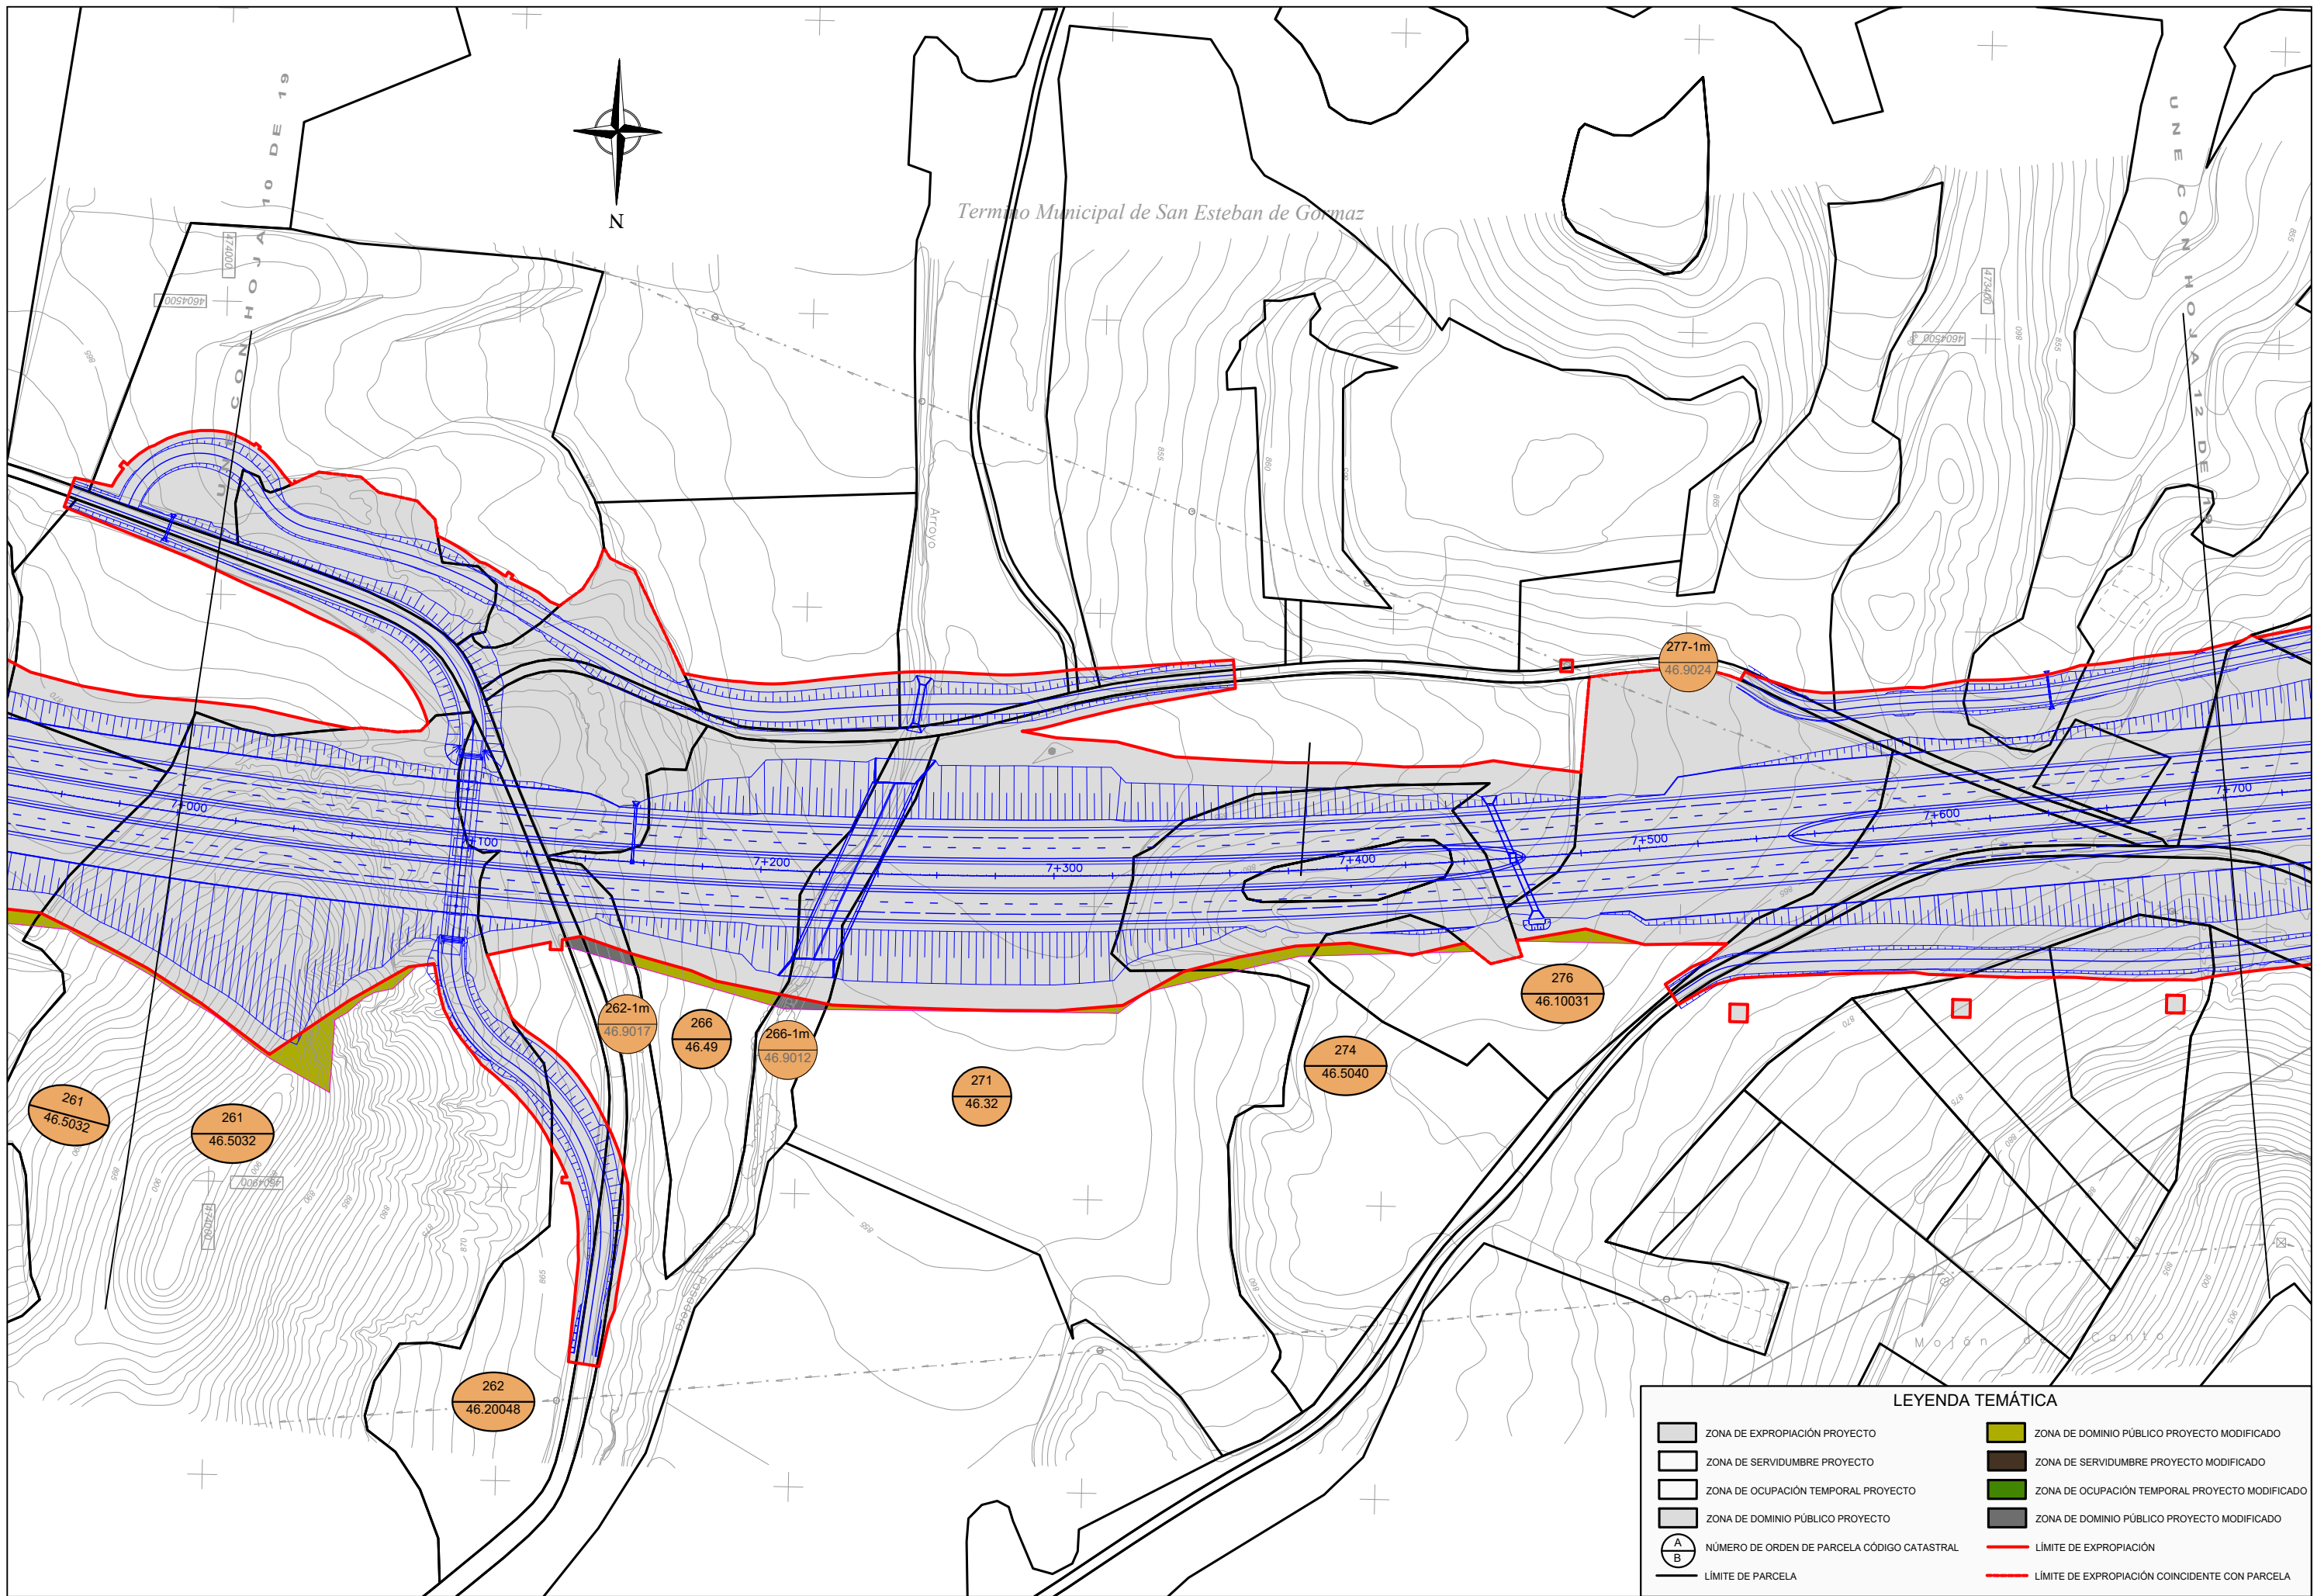

LEYENDA TEMÁTICA


	ZONA DE EXPROPIACIÓN PROYECTO		ZONA DE DOMINIO PÚBLICO PROYECTO MODIFICADO
	ZONA DE SERVIDUMBRE PROYECTO		ZONA DE SERVIDUMBRE PROYECTO MODIFICADO
	ZONA DE OCUPACIÓN TEMPORAL PROYECTO		ZONA DE OCUPACIÓN TEMPORAL PROYECTO MODIFICADO
	ZONA DE DOMINIO PÚBLICO PROYECTO		ZONA DE DOMINIO PÚBLICO PROYECTO MODIFICADO
	NÚMERO DE ORDEN DE PARCELA CÓDIGO CATASTRAL		LÍMITE DE EXPROPIACIÓN
	LÍMITE DE PARCELA		LÍMITE DE EXPROPIACIÓN COINCIDENTE CON PARCELA

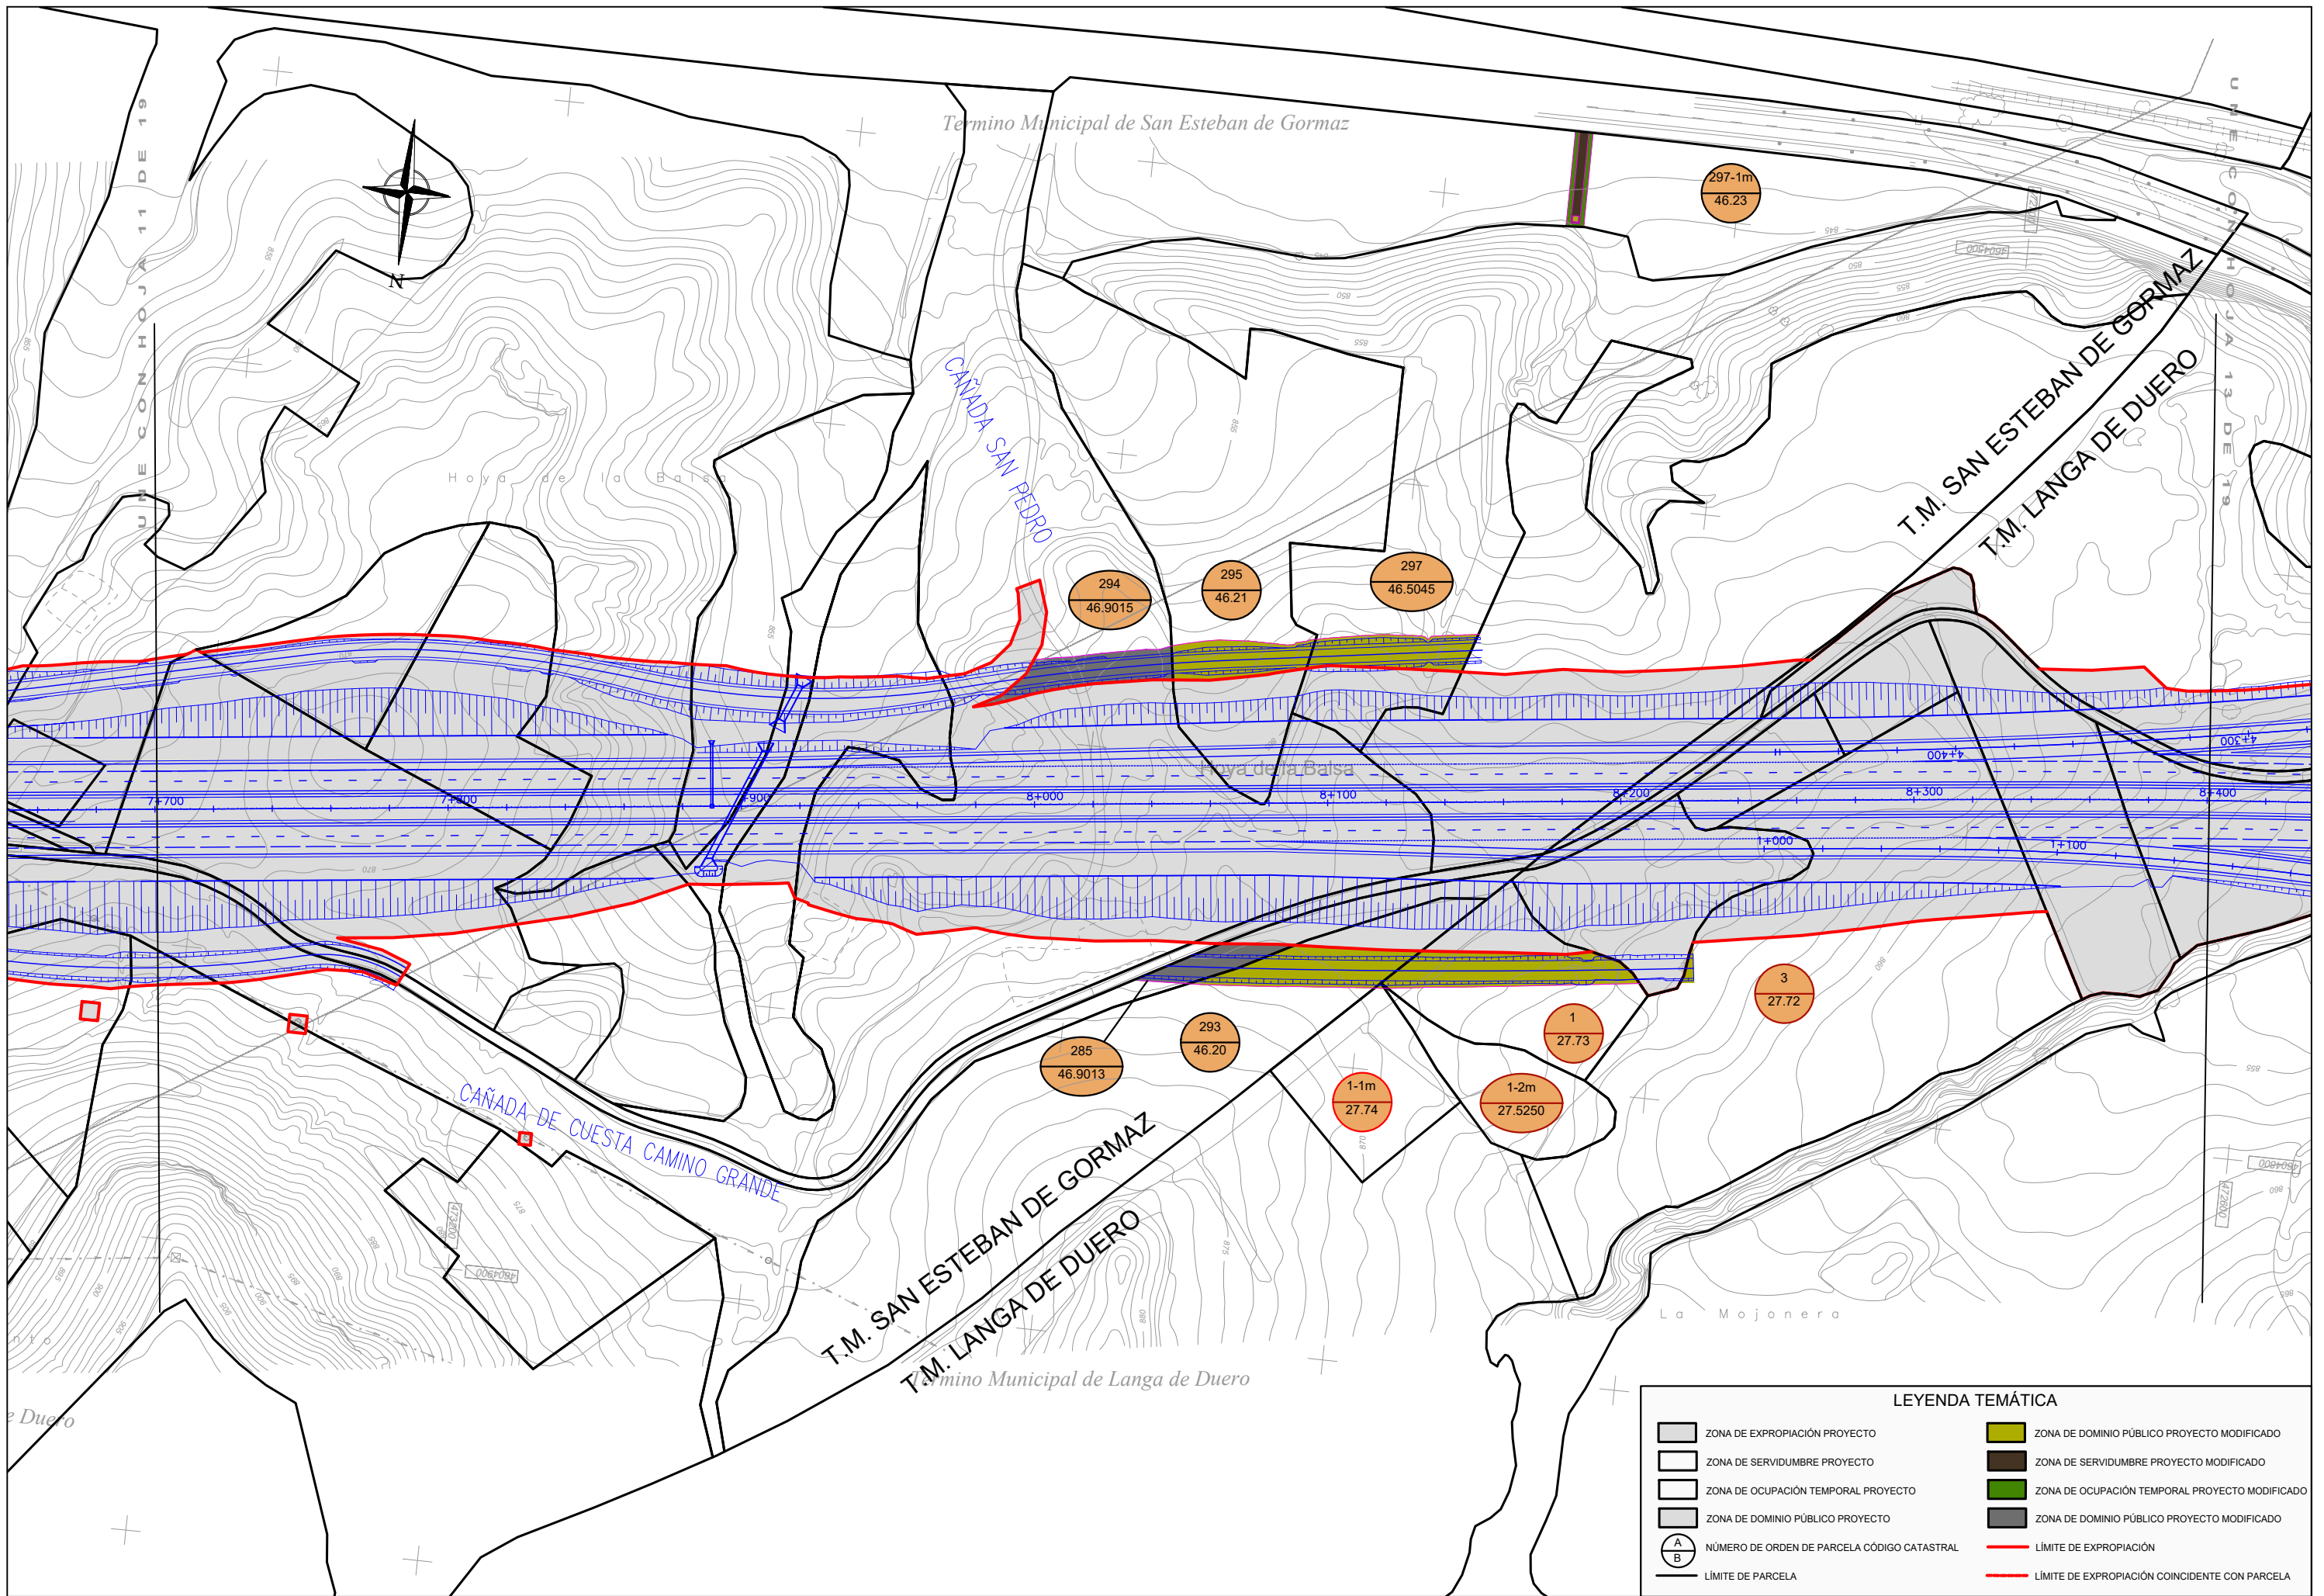

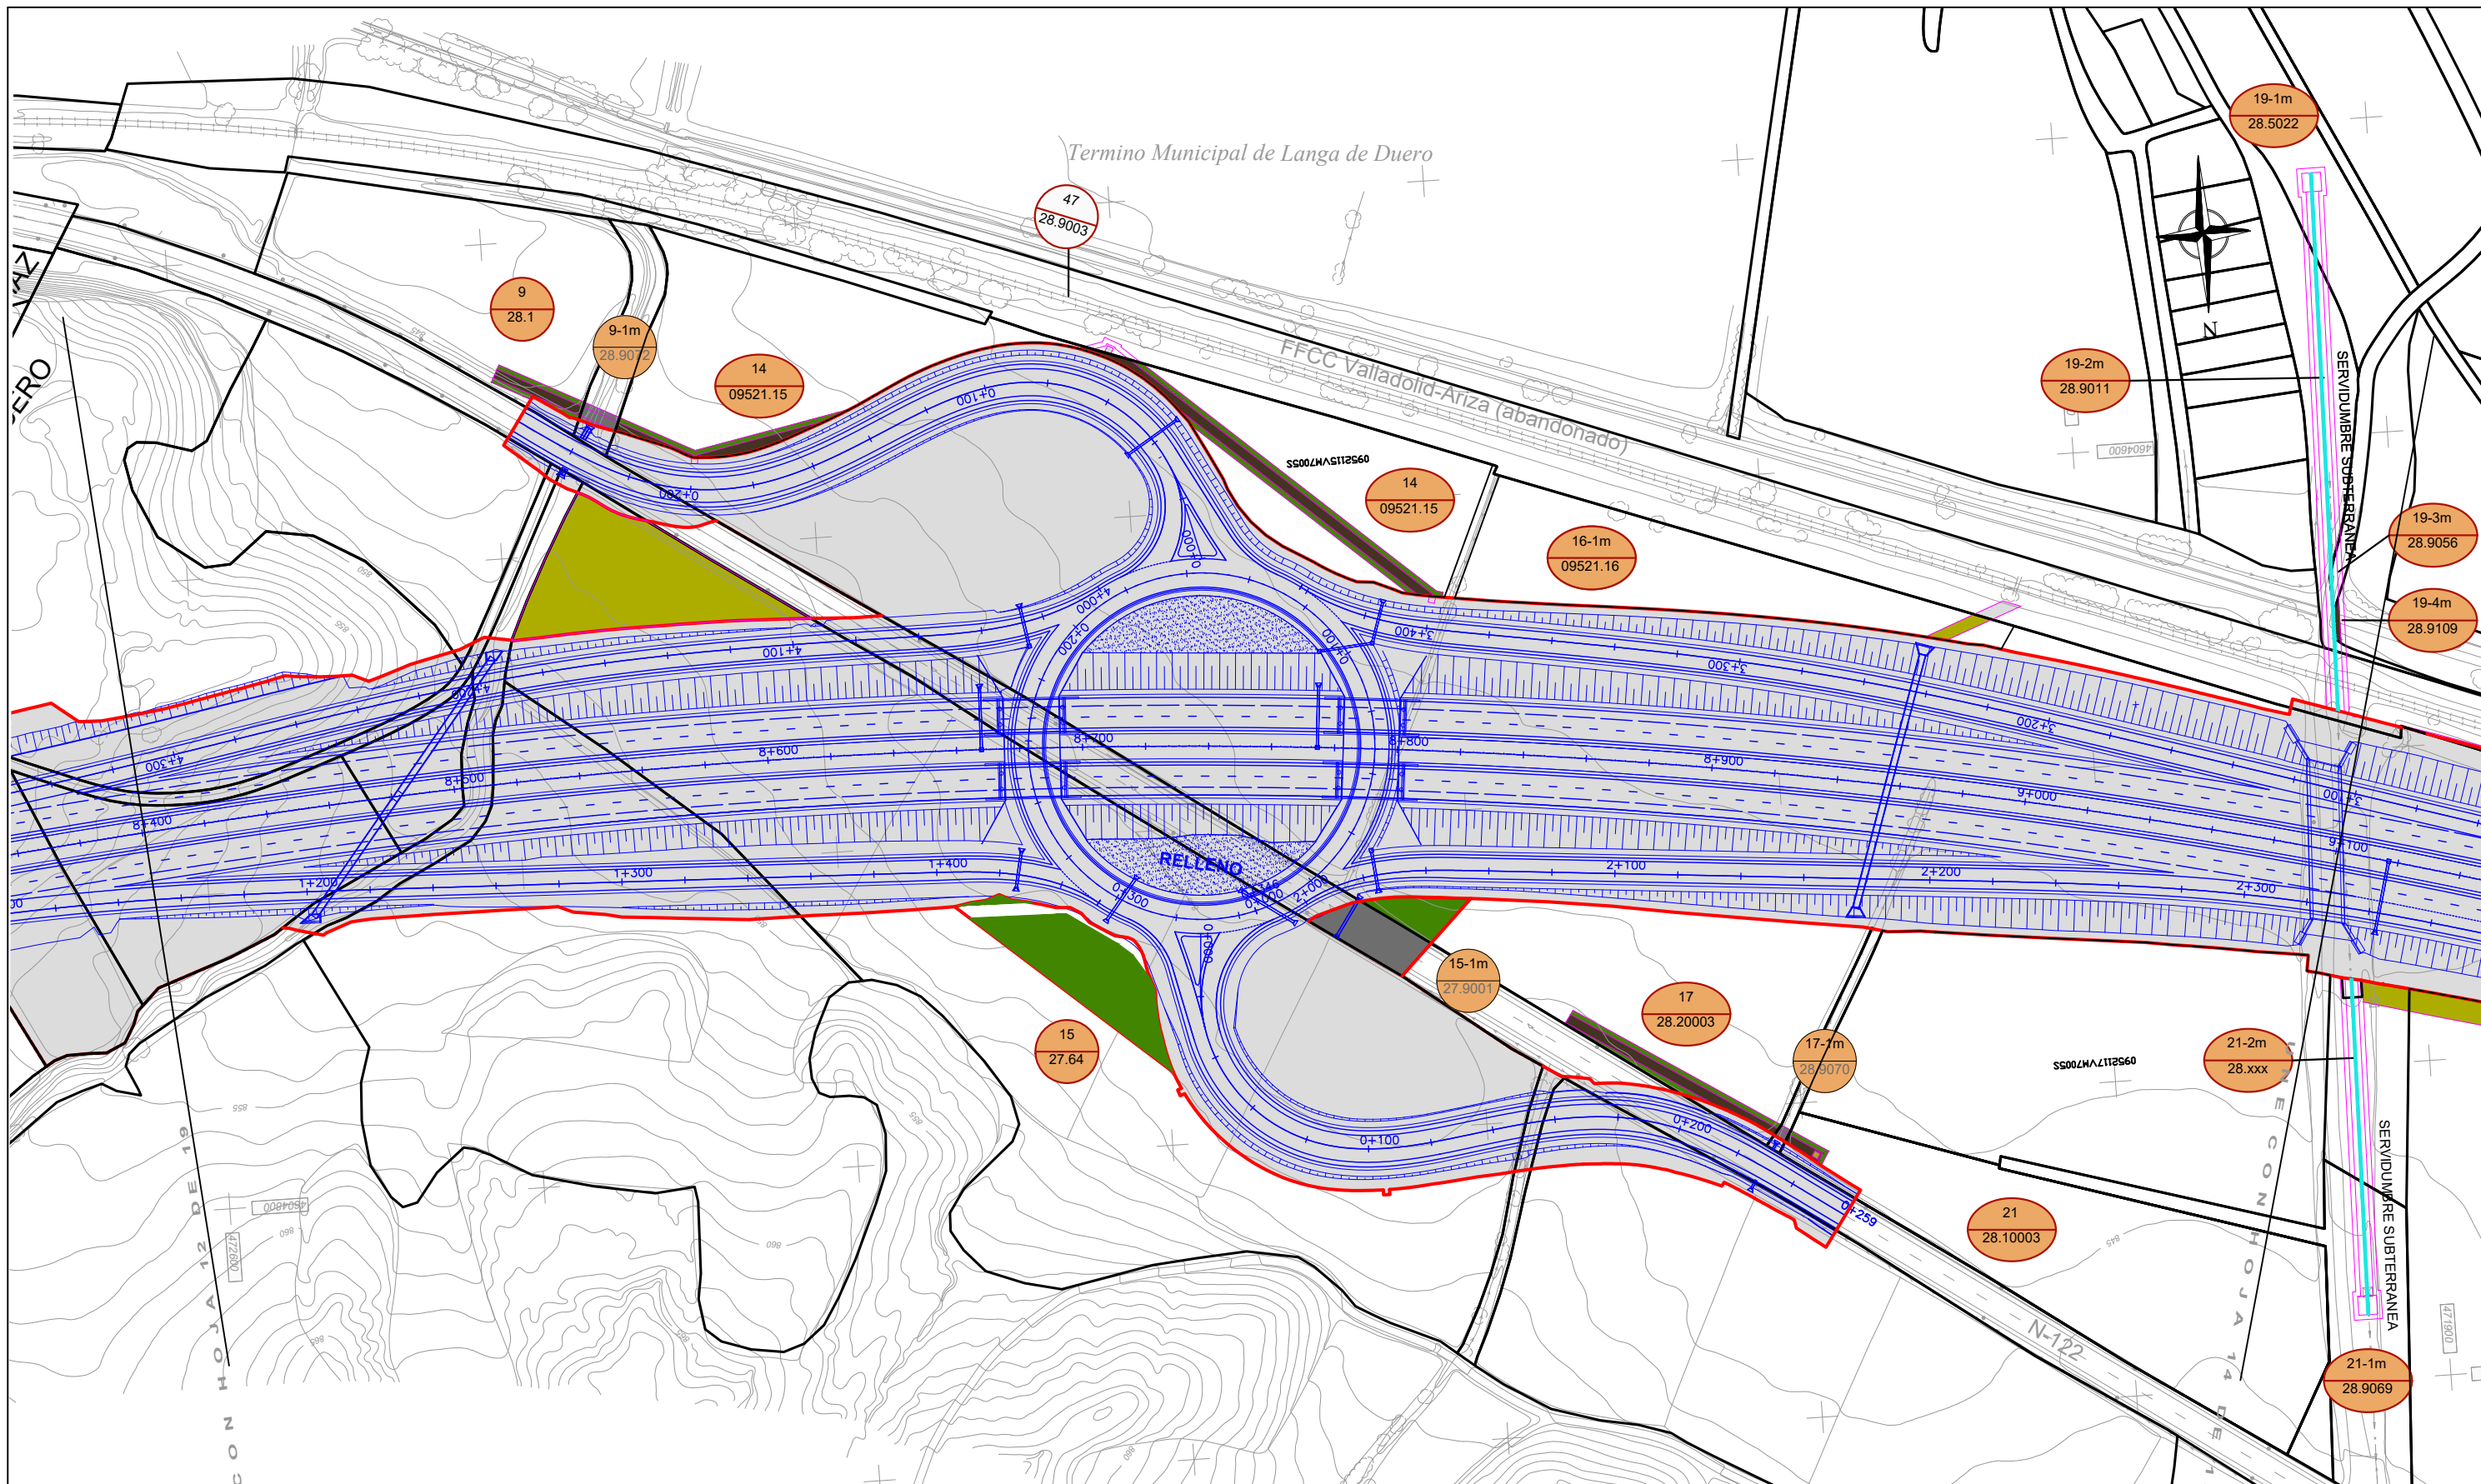


LEYENDA TEMÁTICA


	ZONA DE EXPROPIACIÓN PROYECTO		ZONA DE DOMINIO PÚBLICO PROYECTO MODIFICADO
	ZONA DE SERVIDUMBRE PROYECTO		ZONA DE SERVIDUMBRE PROYECTO MODIFICADO
	ZONA DE OCUPACIÓN TEMPORAL PROYECTO		ZONA DE OCUPACIÓN TEMPORAL PROYECTO MODIFICADO
	ZONA DE DOMINIO PÚBLICO PROYECTO		ZONA DE DOMINIO PÚBLICO PROYECTO MODIFICADO
	NÚMERO DE ORDEN DE PARCELA CÓDIGO CATASTRAL		LÍMITE DE EXPROPIACIÓN
	LÍMITE DE PARCELA		LÍMITE DE EXPROPIACIÓN COINCIDENTE CON PARCELA

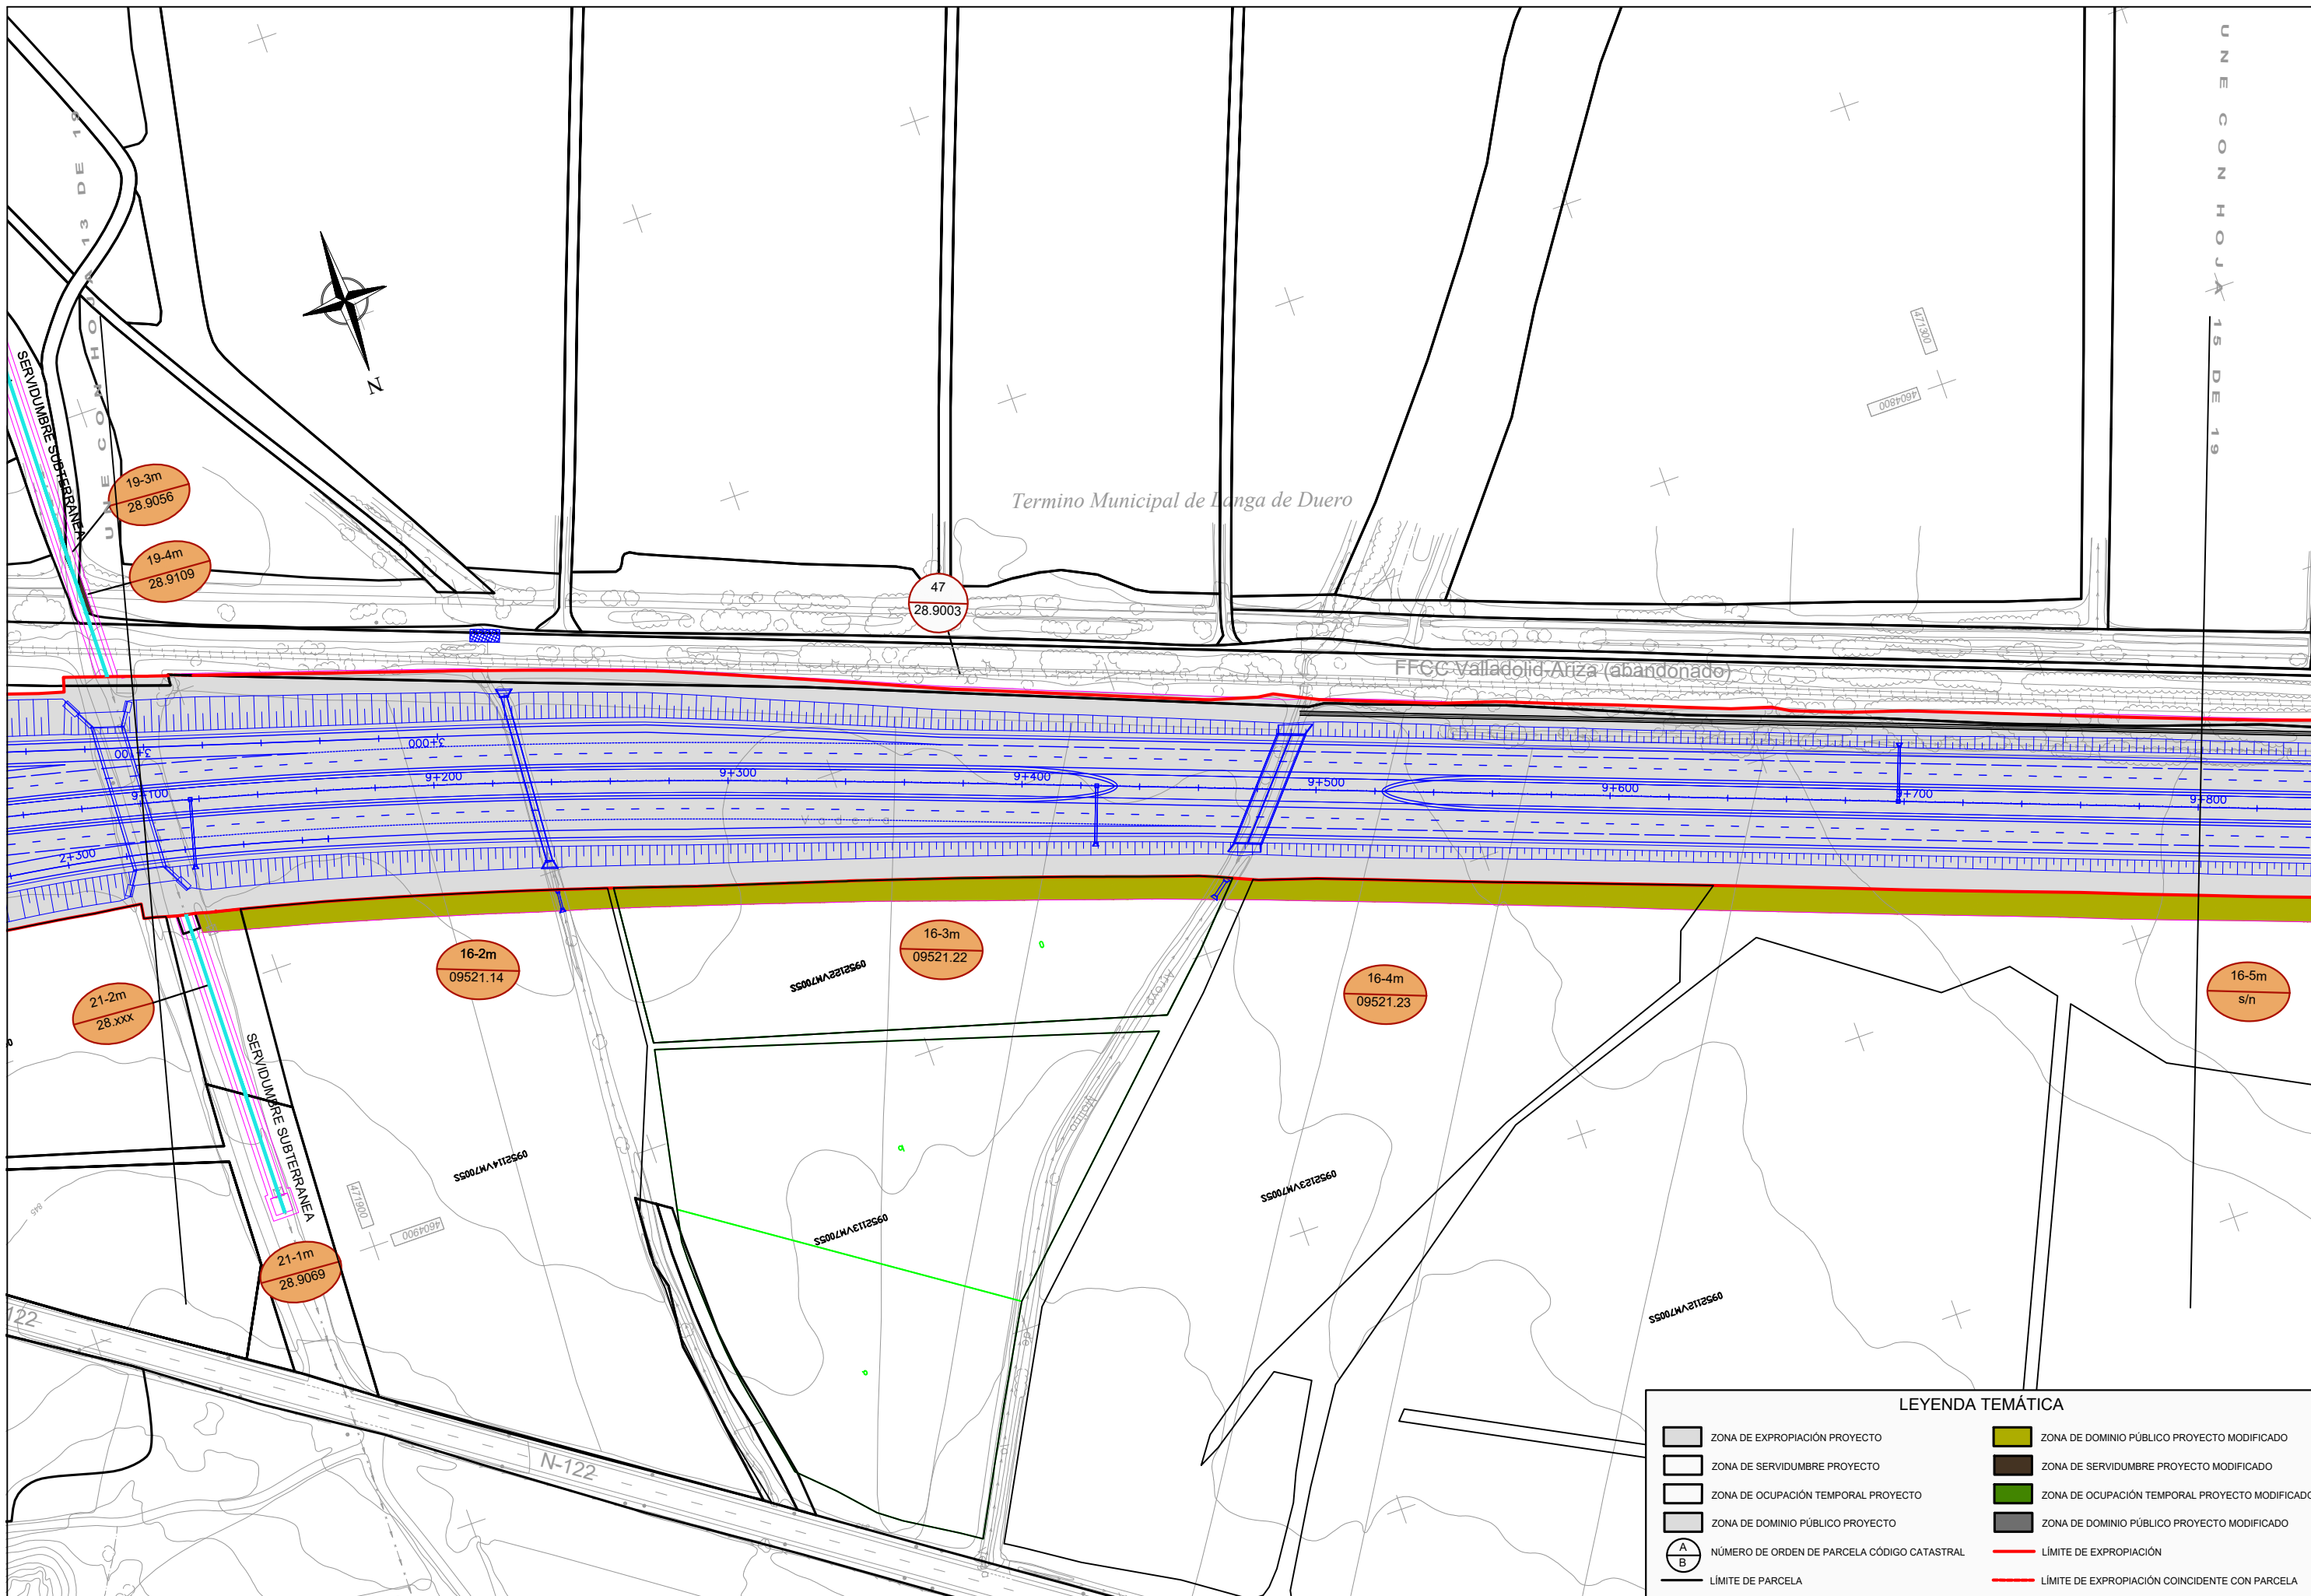

LEYENDA TEMÁTICA

	ZONA DE EXPROPIACIÓN PROYECTO		ZONA DE DOMINIO PÚBLICO PROYECTO MODIFICADO
	ZONA DE SERVIDUMBRE PROYECTO		ZONA DE SERVIDUMBRE PROYECTO MODIFICADO
	ZONA DE OCUPACIÓN TEMPORAL PROYECTO		ZONA DE OCUPACIÓN TEMPORAL PROYECTO MODIFICADO
	ZONA DE DOMINIO PÚBLICO PROYECTO		ZONA DE DOMINIO PÚBLICO PROYECTO MODIFICADO
	NÚMERO DE ORDEN DE PARCELA CÓDIGO CATASTRAL		LÍMITE DE EXPROPIACIÓN
	LÍMITE DE PARCELA		LÍMITE DE EXPROPIACIÓN COINCIDENTE CON PARCELA

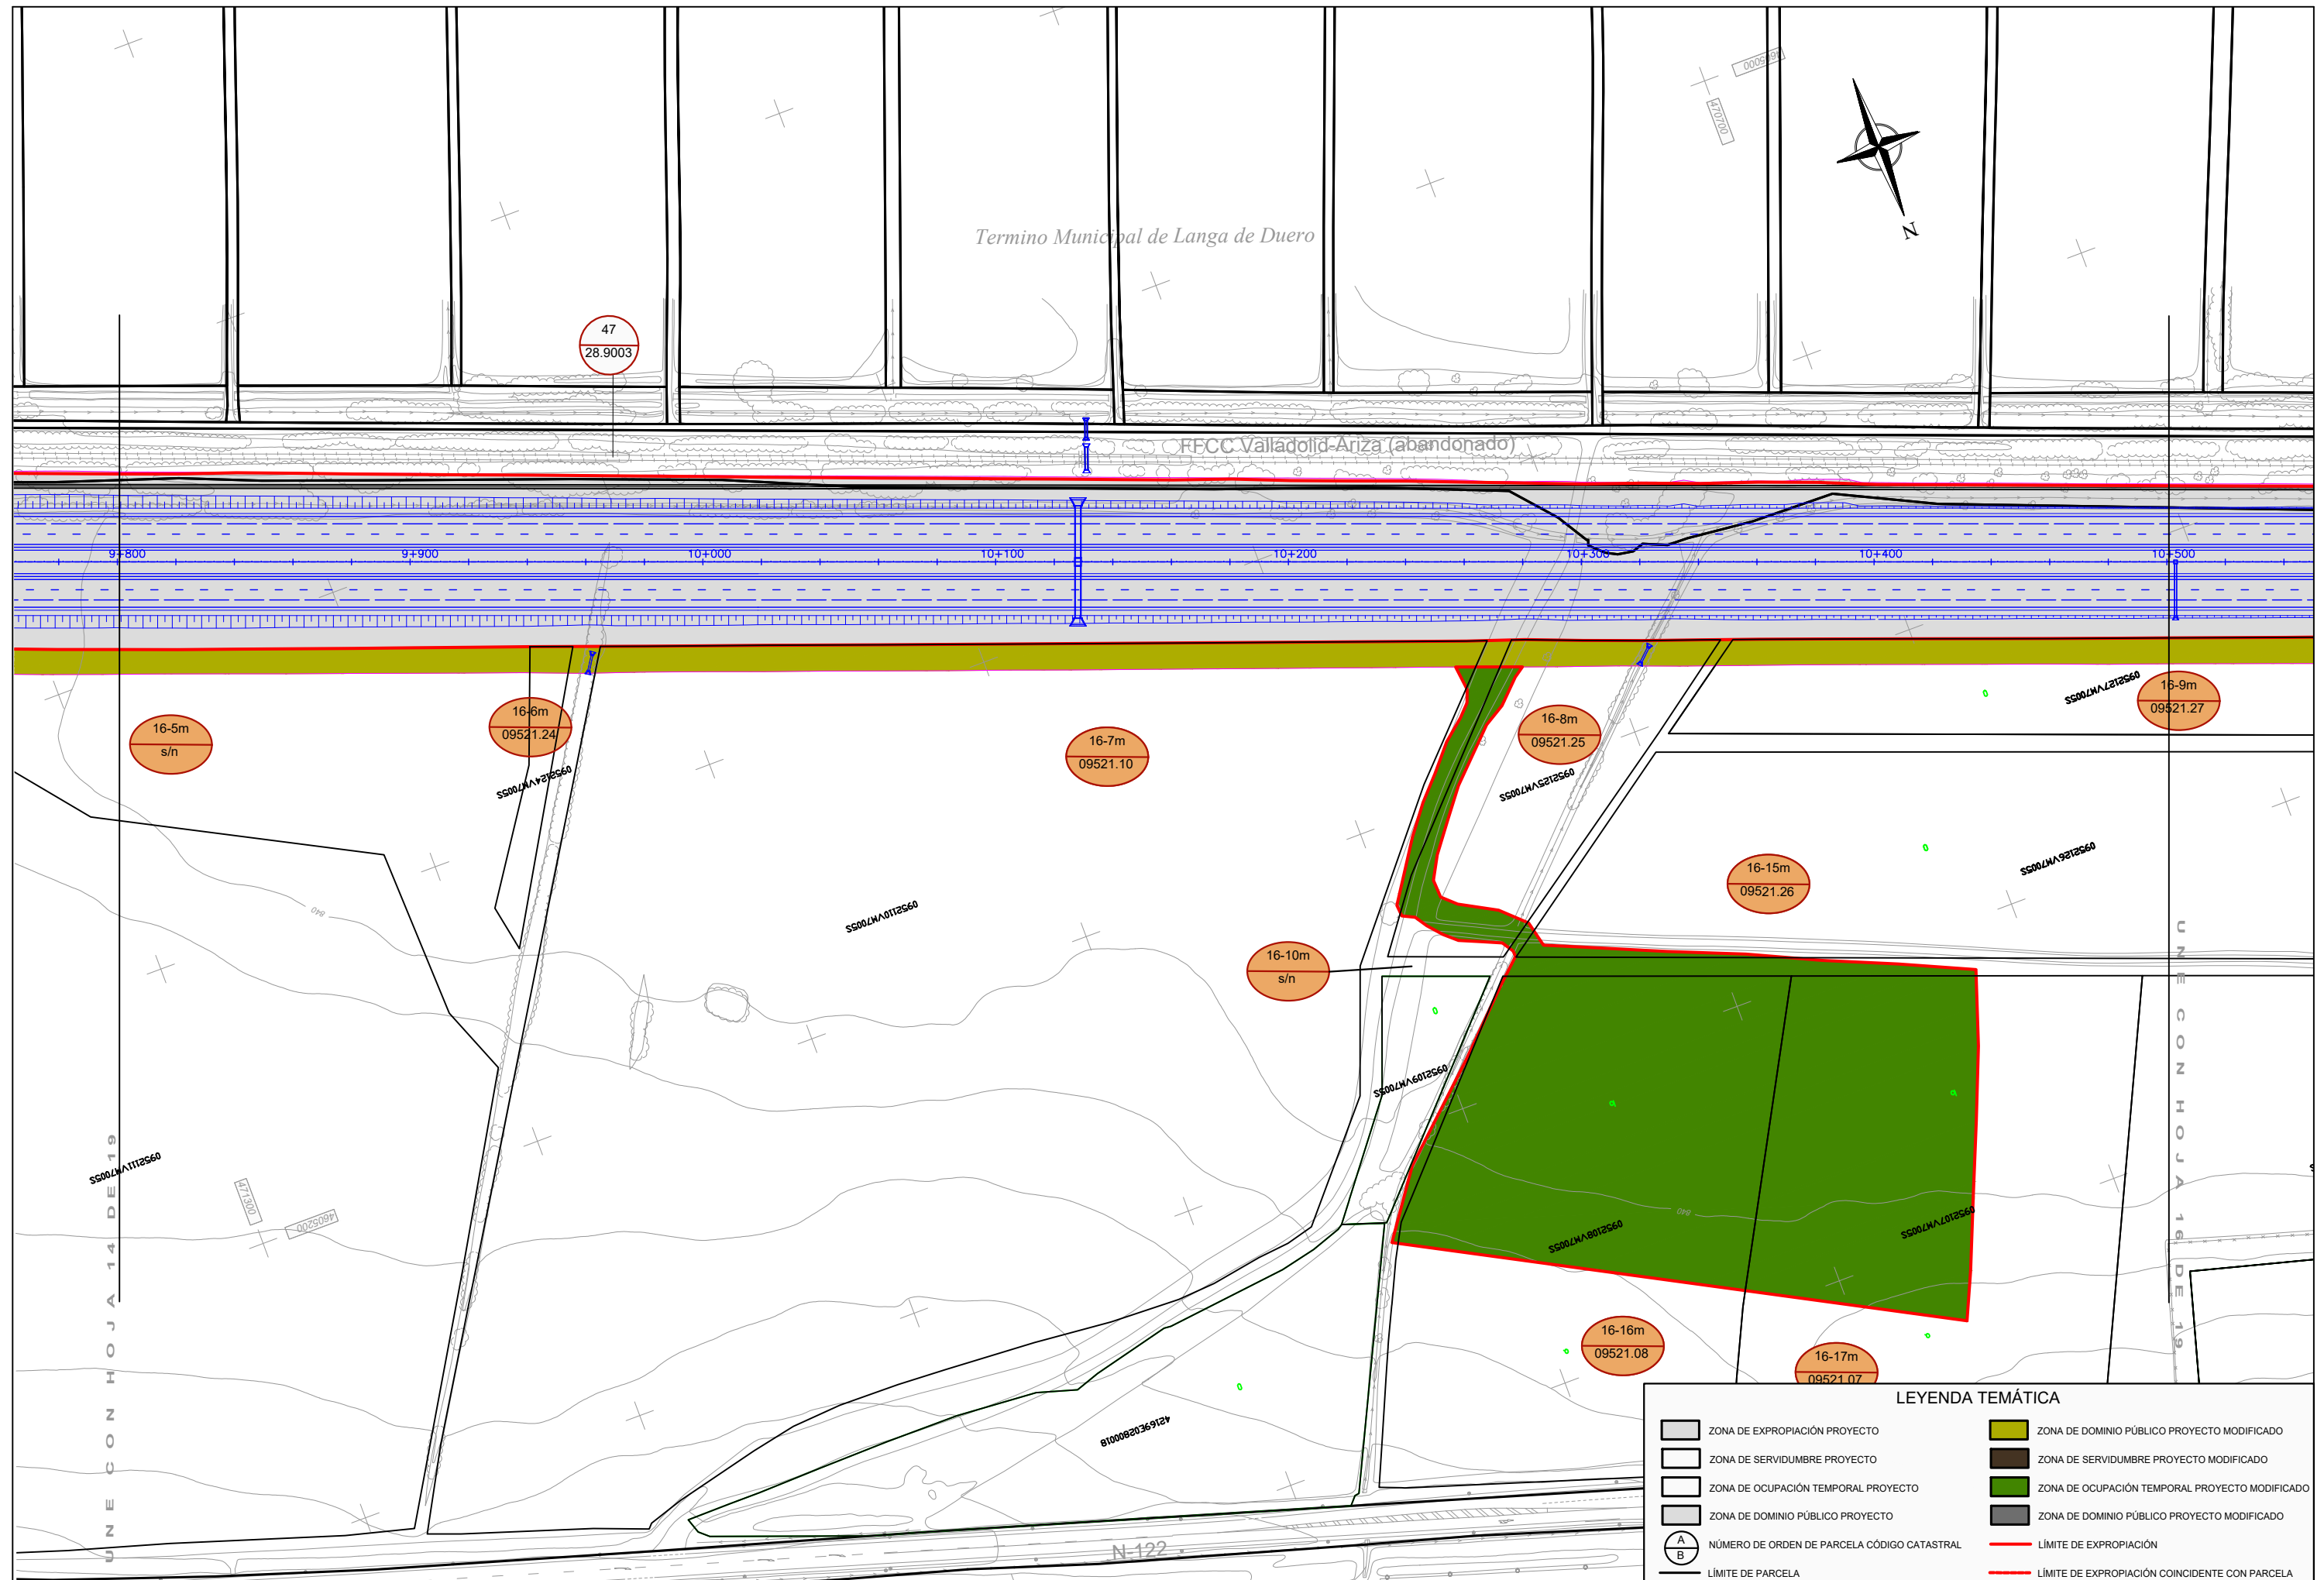

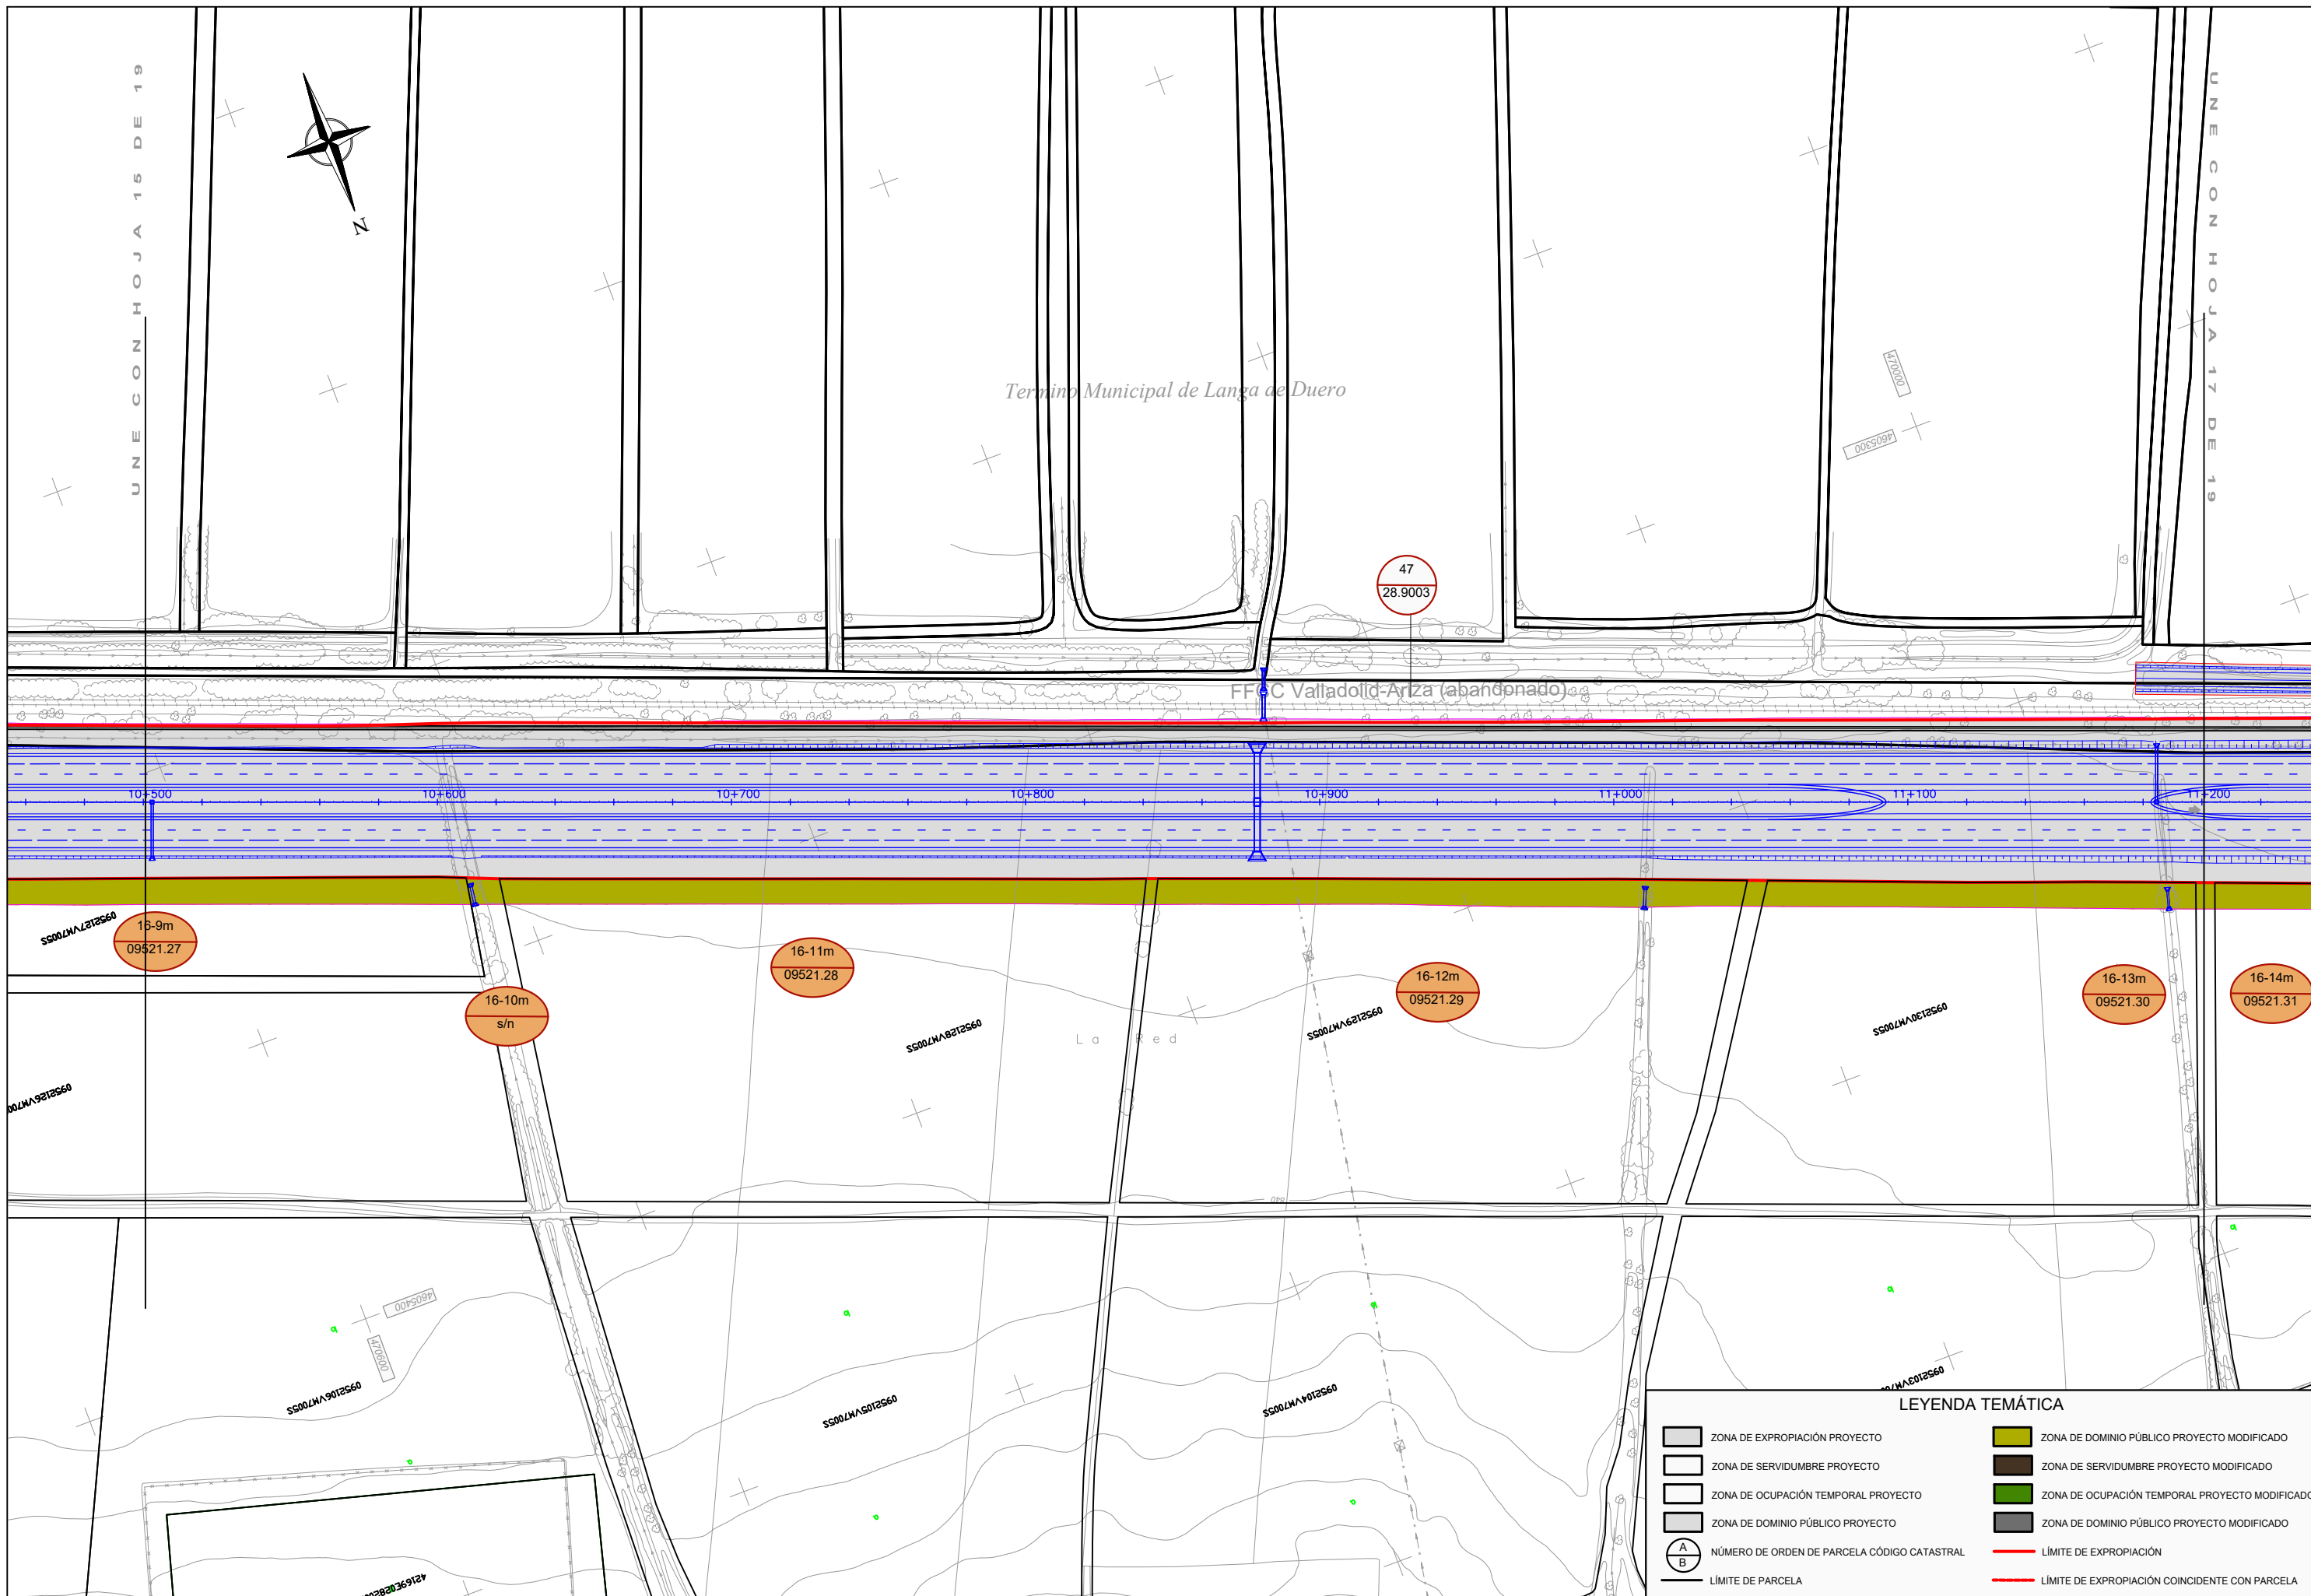

UNE CON HOJA 15 DE 19

UNE CON HOJA 17 DE 19

Termino Municipal de Langa de Duero

FFC Valladolid-Ariza (abandonado)

10+500 10+600 10+700 10+800 10+900 11+000 11+100 11+200

16-9m
09521.27

16-10m
s/n

16-11m
09521.28


16-12m
09521.29

16-13m
09521.30

16-14m
09521.31


LEYENDA TEMÁTICA

- ZONA DE EXPROPIACIÓN PROYECTO
- ZONA DE SERVIDUMBRE PROYECTO
- ZONA DE OCUPACIÓN TEMPORAL PROYECTO
- ZONA DE DOMINIO PÚBLICO PROYECTO
- ZONA DE EXPROPIACIÓN PROYECTO MODIFICADO
- ZONA DE SERVIDUMBRE PROYECTO MODIFICADO
- ZONA DE OCUPACIÓN TEMPORAL PROYECTO MODIFICADO
- ZONA DE DOMINIO PÚBLICO PROYECTO MODIFICADO
- NÚMERO DE ORDEN DE PARCELA CÓDIGO CATASTRAL
- LÍMITE DE PARCELA
- LÍMITE DE EXPROPIACIÓN
- LÍMITE DE EXPROPIACIÓN COINCIDENTE CON PARCELA

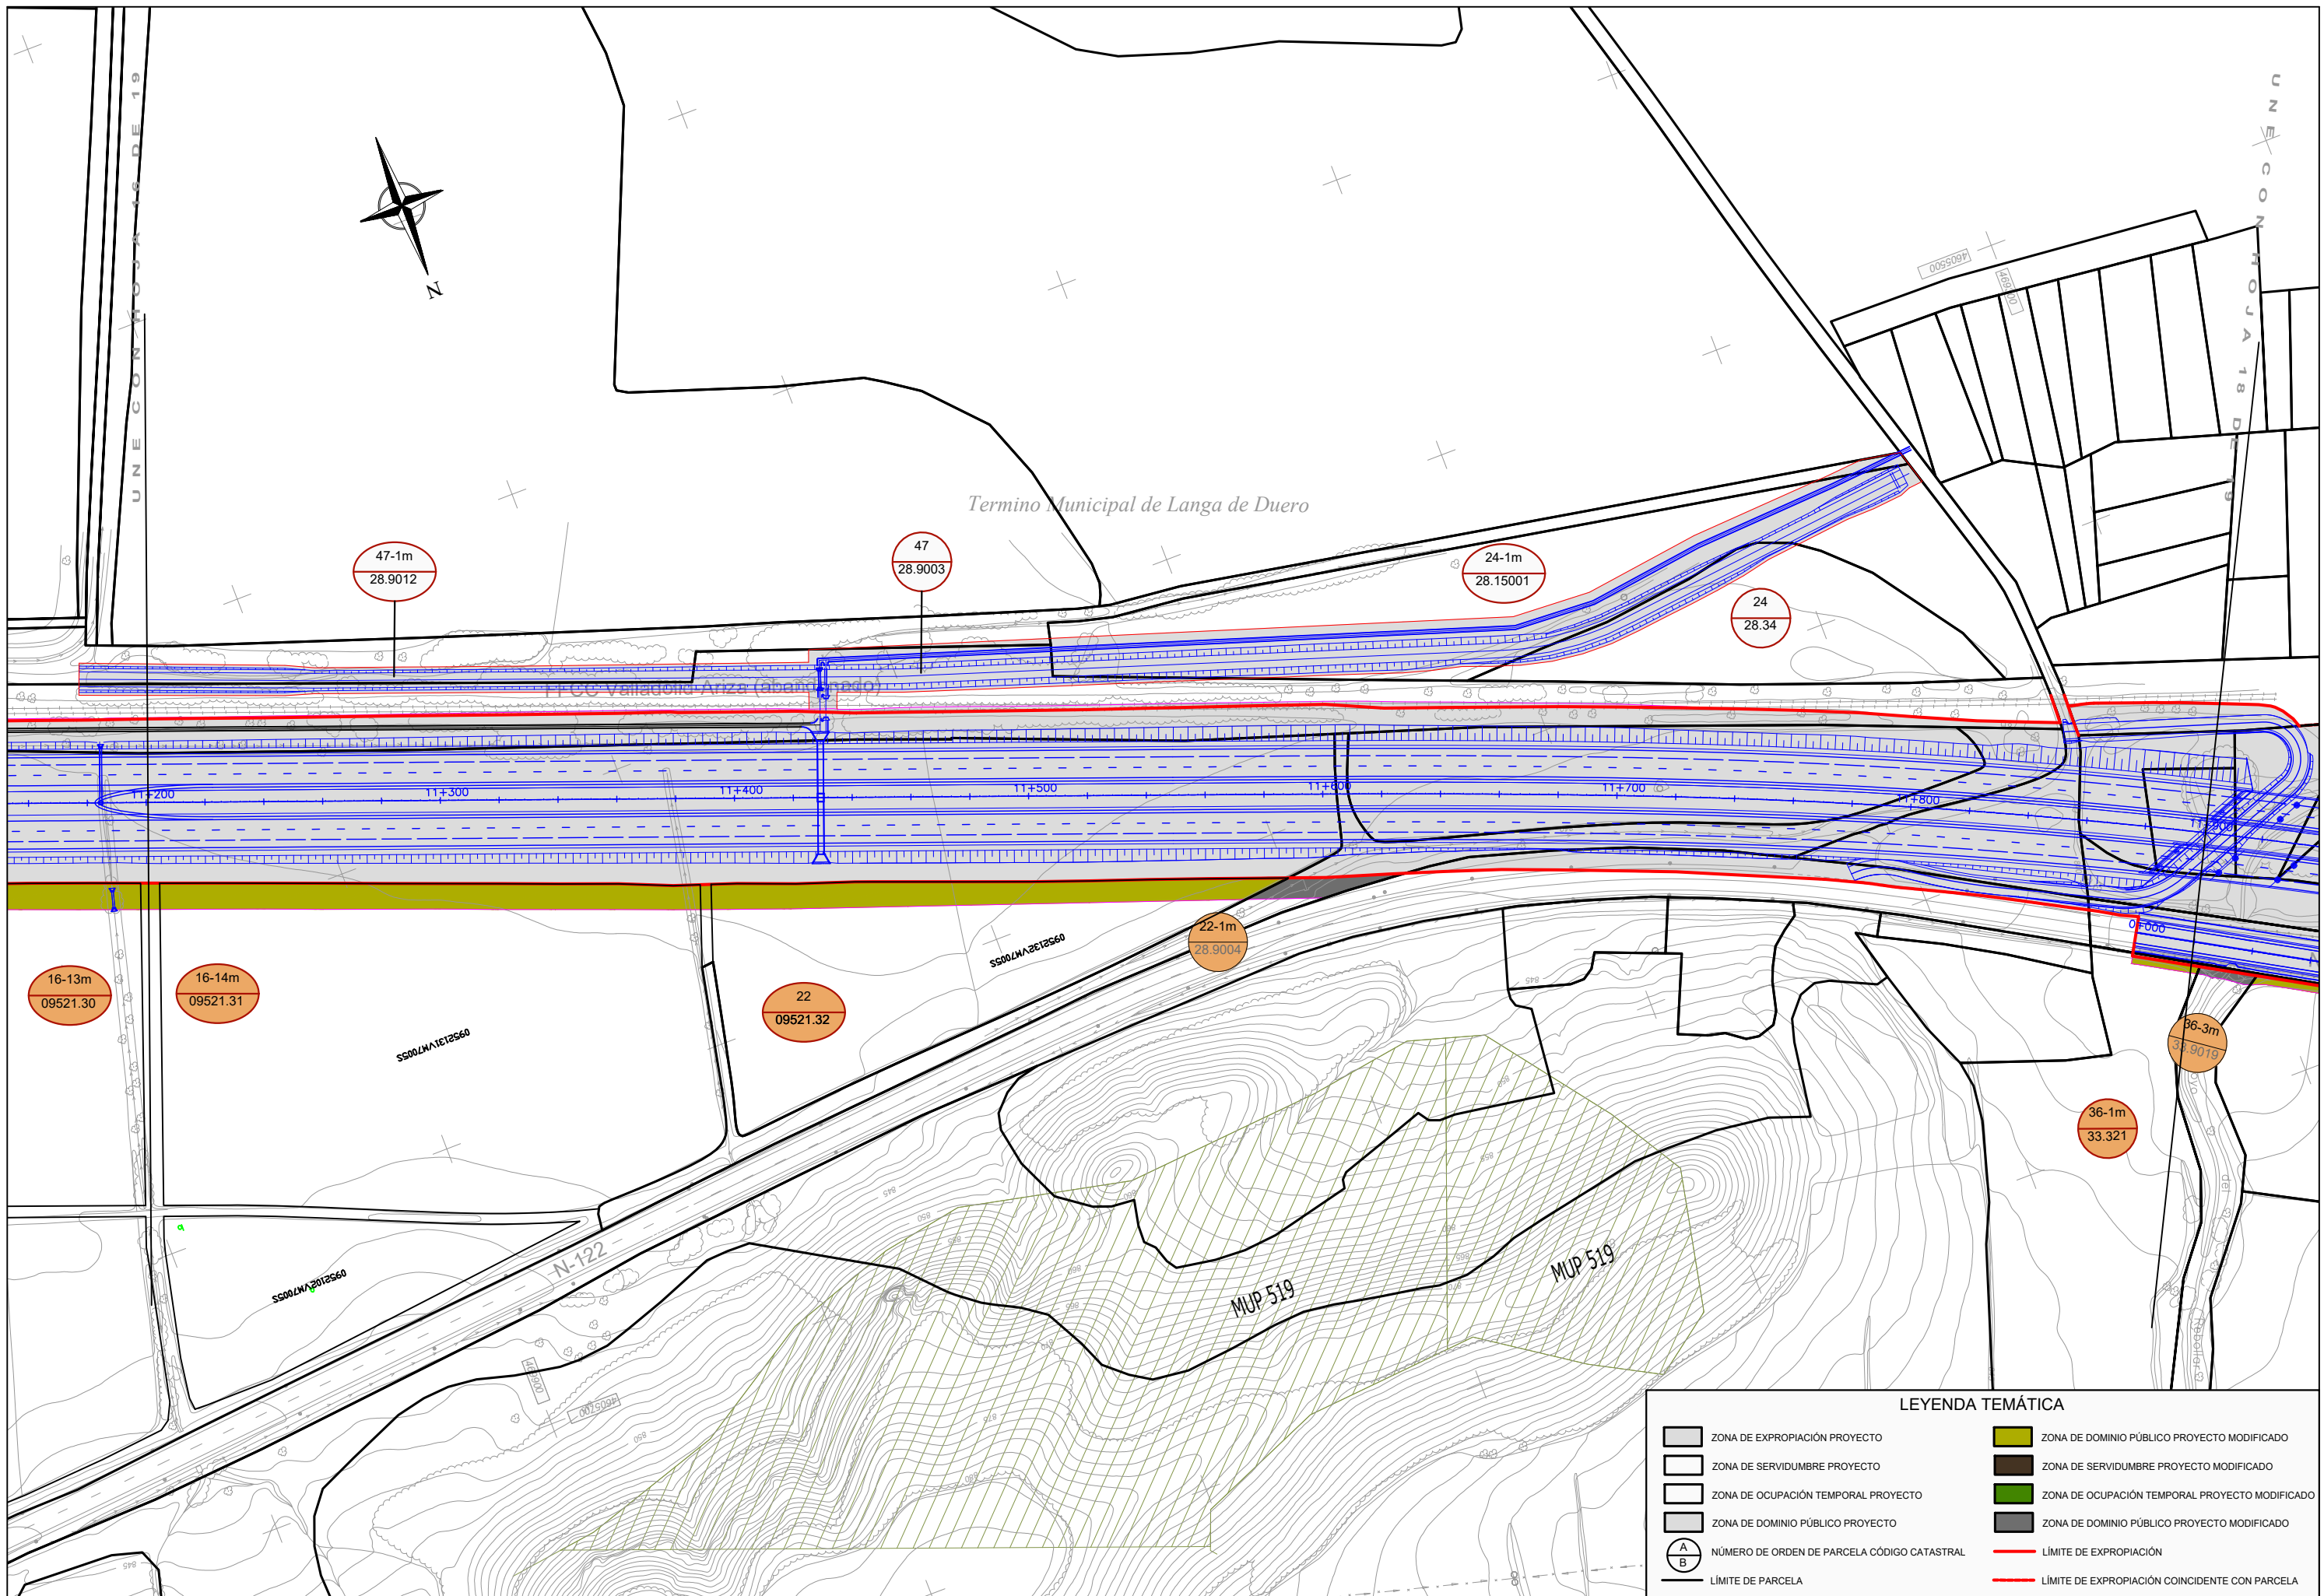


LEYENDA TEMÁTICA

	ZONA DE EXPROPIACIÓN PROYECTO		ZONA DE DOMINIO PÚBLICO PROYECTO MODIFICADO
	ZONA DE SERVIDUMBRE PROYECTO		ZONA DE SERVIDUMBRE PROYECTO MODIFICADO
	ZONA DE OCUPACIÓN TEMPORAL PROYECTO		ZONA DE OCUPACIÓN TEMPORAL PROYECTO MODIFICADO
	ZONA DE DOMINIO PÚBLICO PROYECTO		ZONA DE DOMINIO PÚBLICO PROYECTO MODIFICADO
	NÚMERO DE ORDEN DE PARCELA CÓDIGO CATASTRAL		LÍMITE DE EXPROPIACIÓN
	LÍMITE DE PARCELA		LÍMITE DE EXPROPIACIÓN COINCIDENTE CON PARCELA

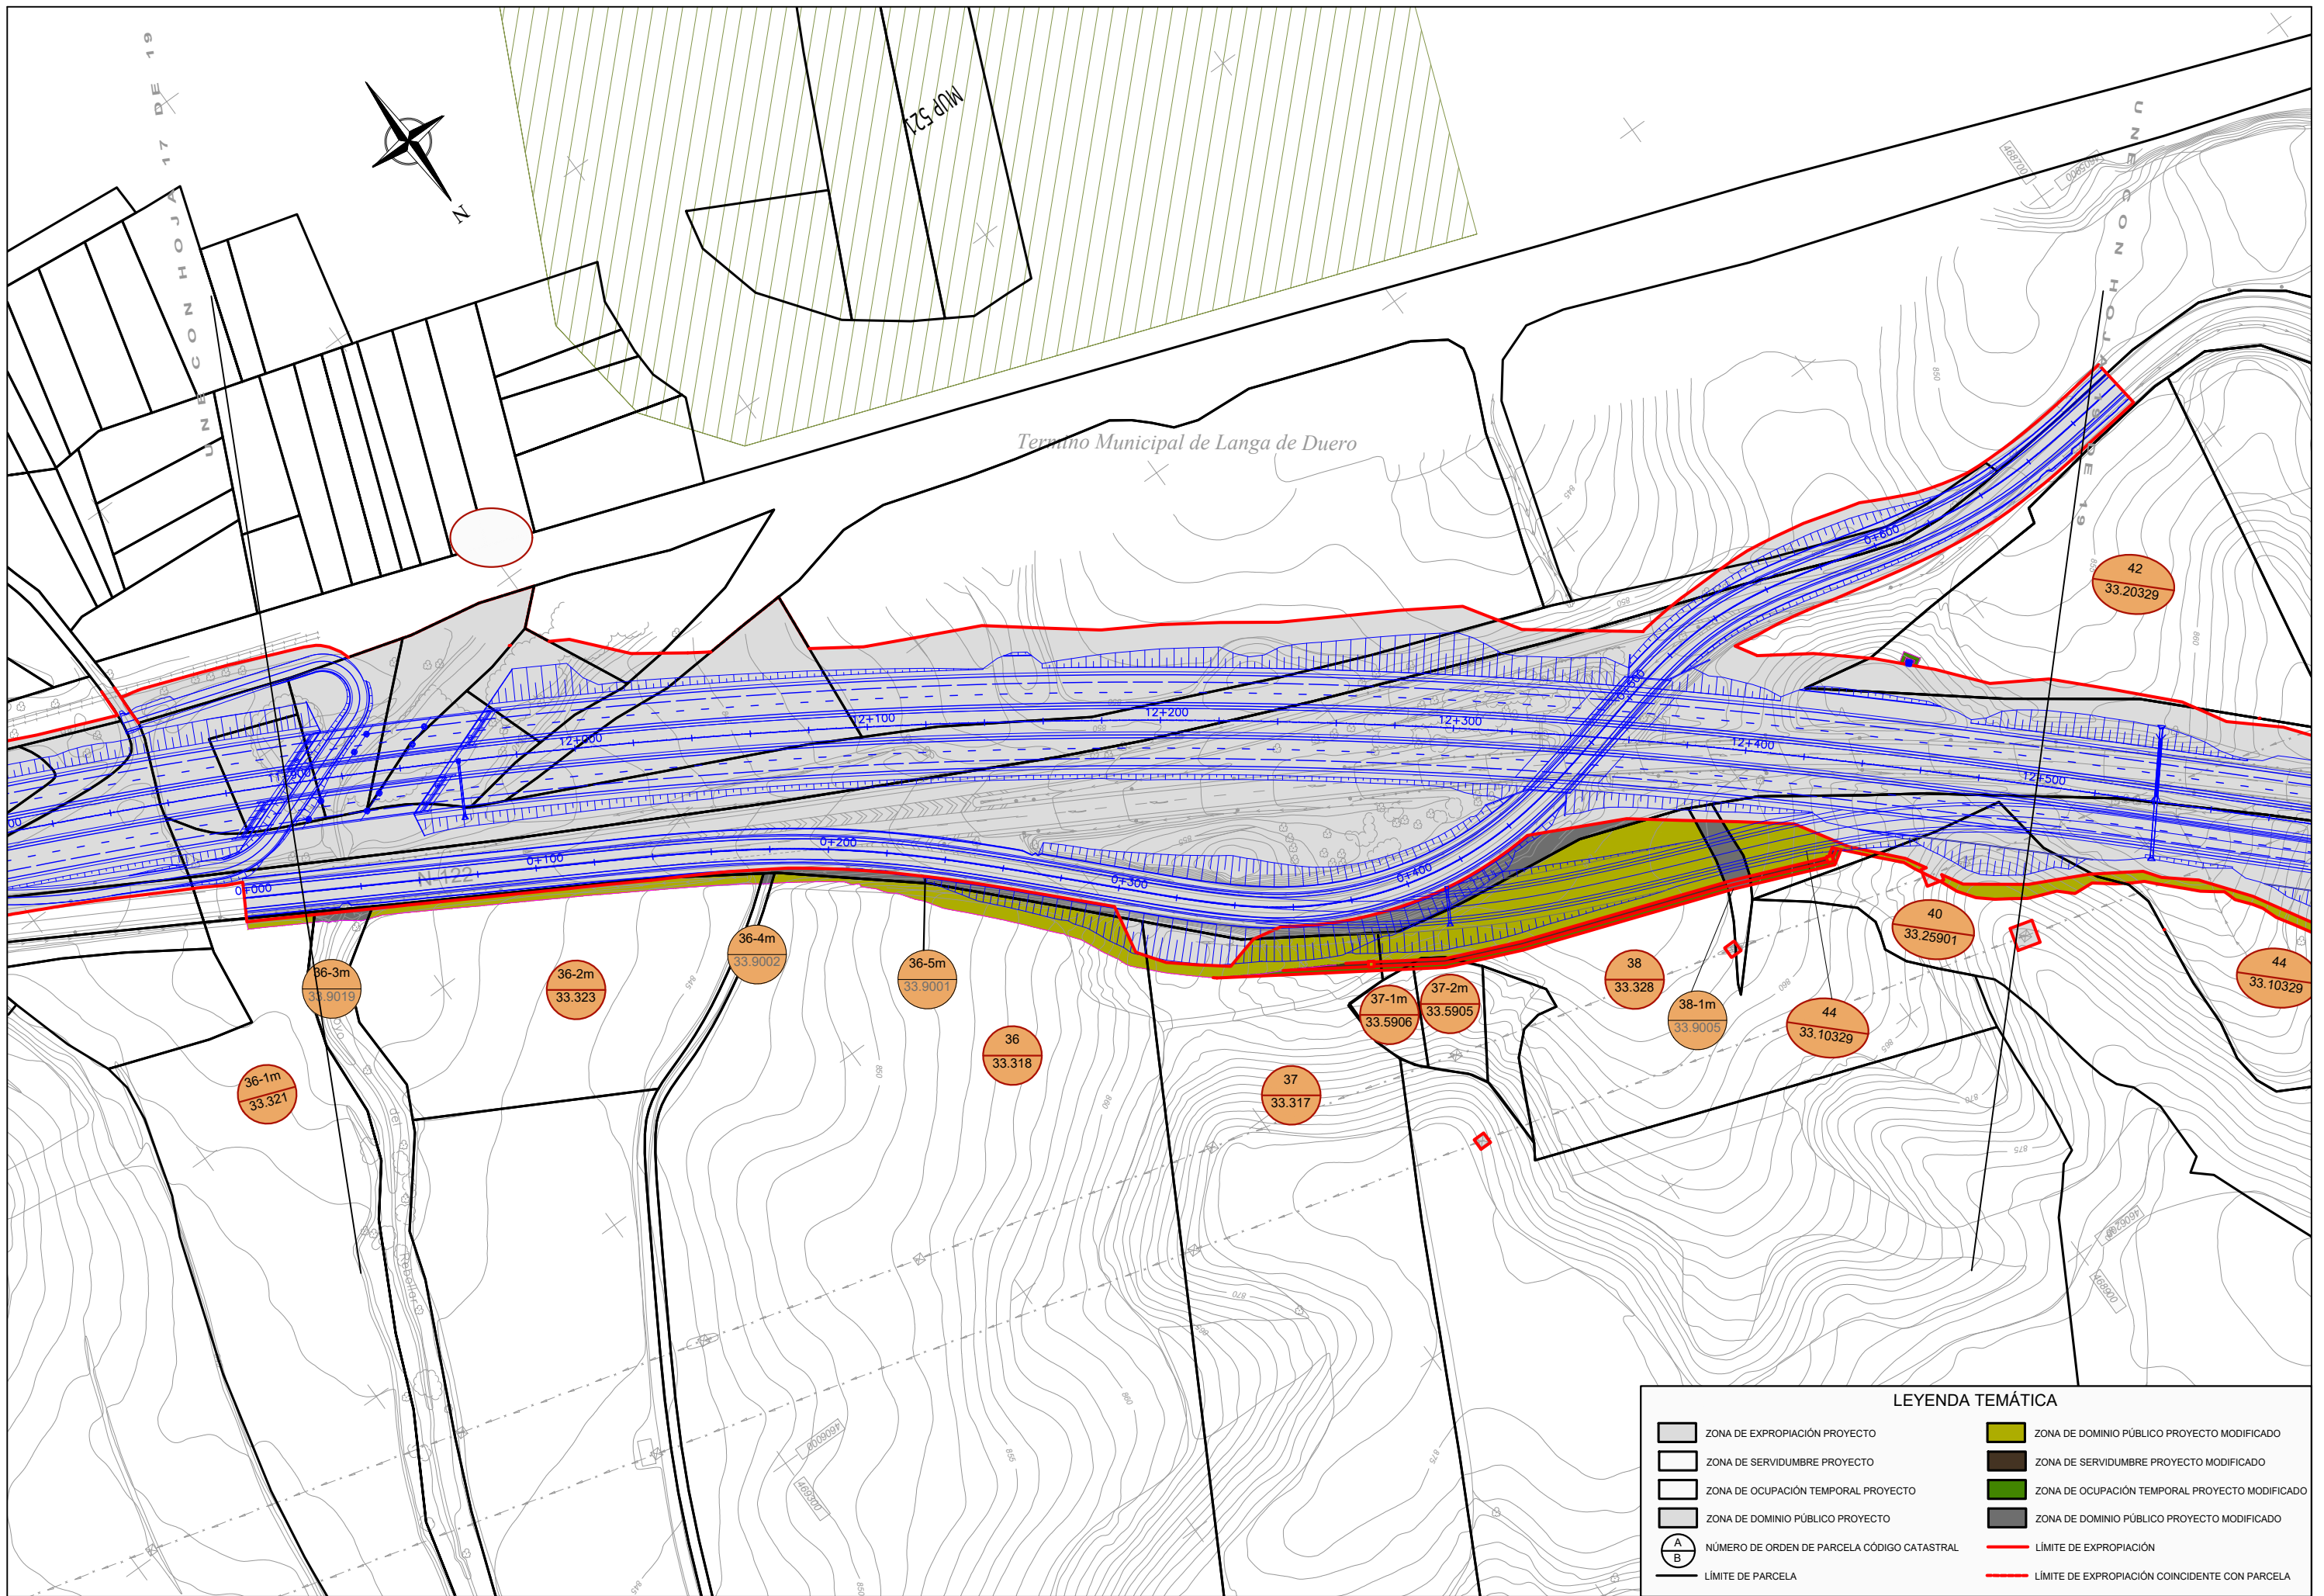

LEYENDA TEMÁTICA

	ZONA DE EXPROPIACIÓN PROYECTO		ZONA DE DOMINIO PÚBLICO PROYECTO MODIFICADO
	ZONA DE SERVIDUMBRE PROYECTO		ZONA DE SERVIDUMBRE PROYECTO MODIFICADO
	ZONA DE OCUPACIÓN TEMPORAL PROYECTO		ZONA DE OCUPACIÓN TEMPORAL PROYECTO MODIFICADO
	ZONA DE DOMINIO PÚBLICO PROYECTO		ZONA DE DOMINIO PÚBLICO PROYECTO MODIFICADO
	NÚMERO DE ORDEN DE PARCELA CÓDIGO CATASTRAL		LÍMITE DE EXPROPIACIÓN
	LÍMITE DE PARCELA		LÍMITE DE EXPROPIACIÓN COINCIDENTE CON PARCELA

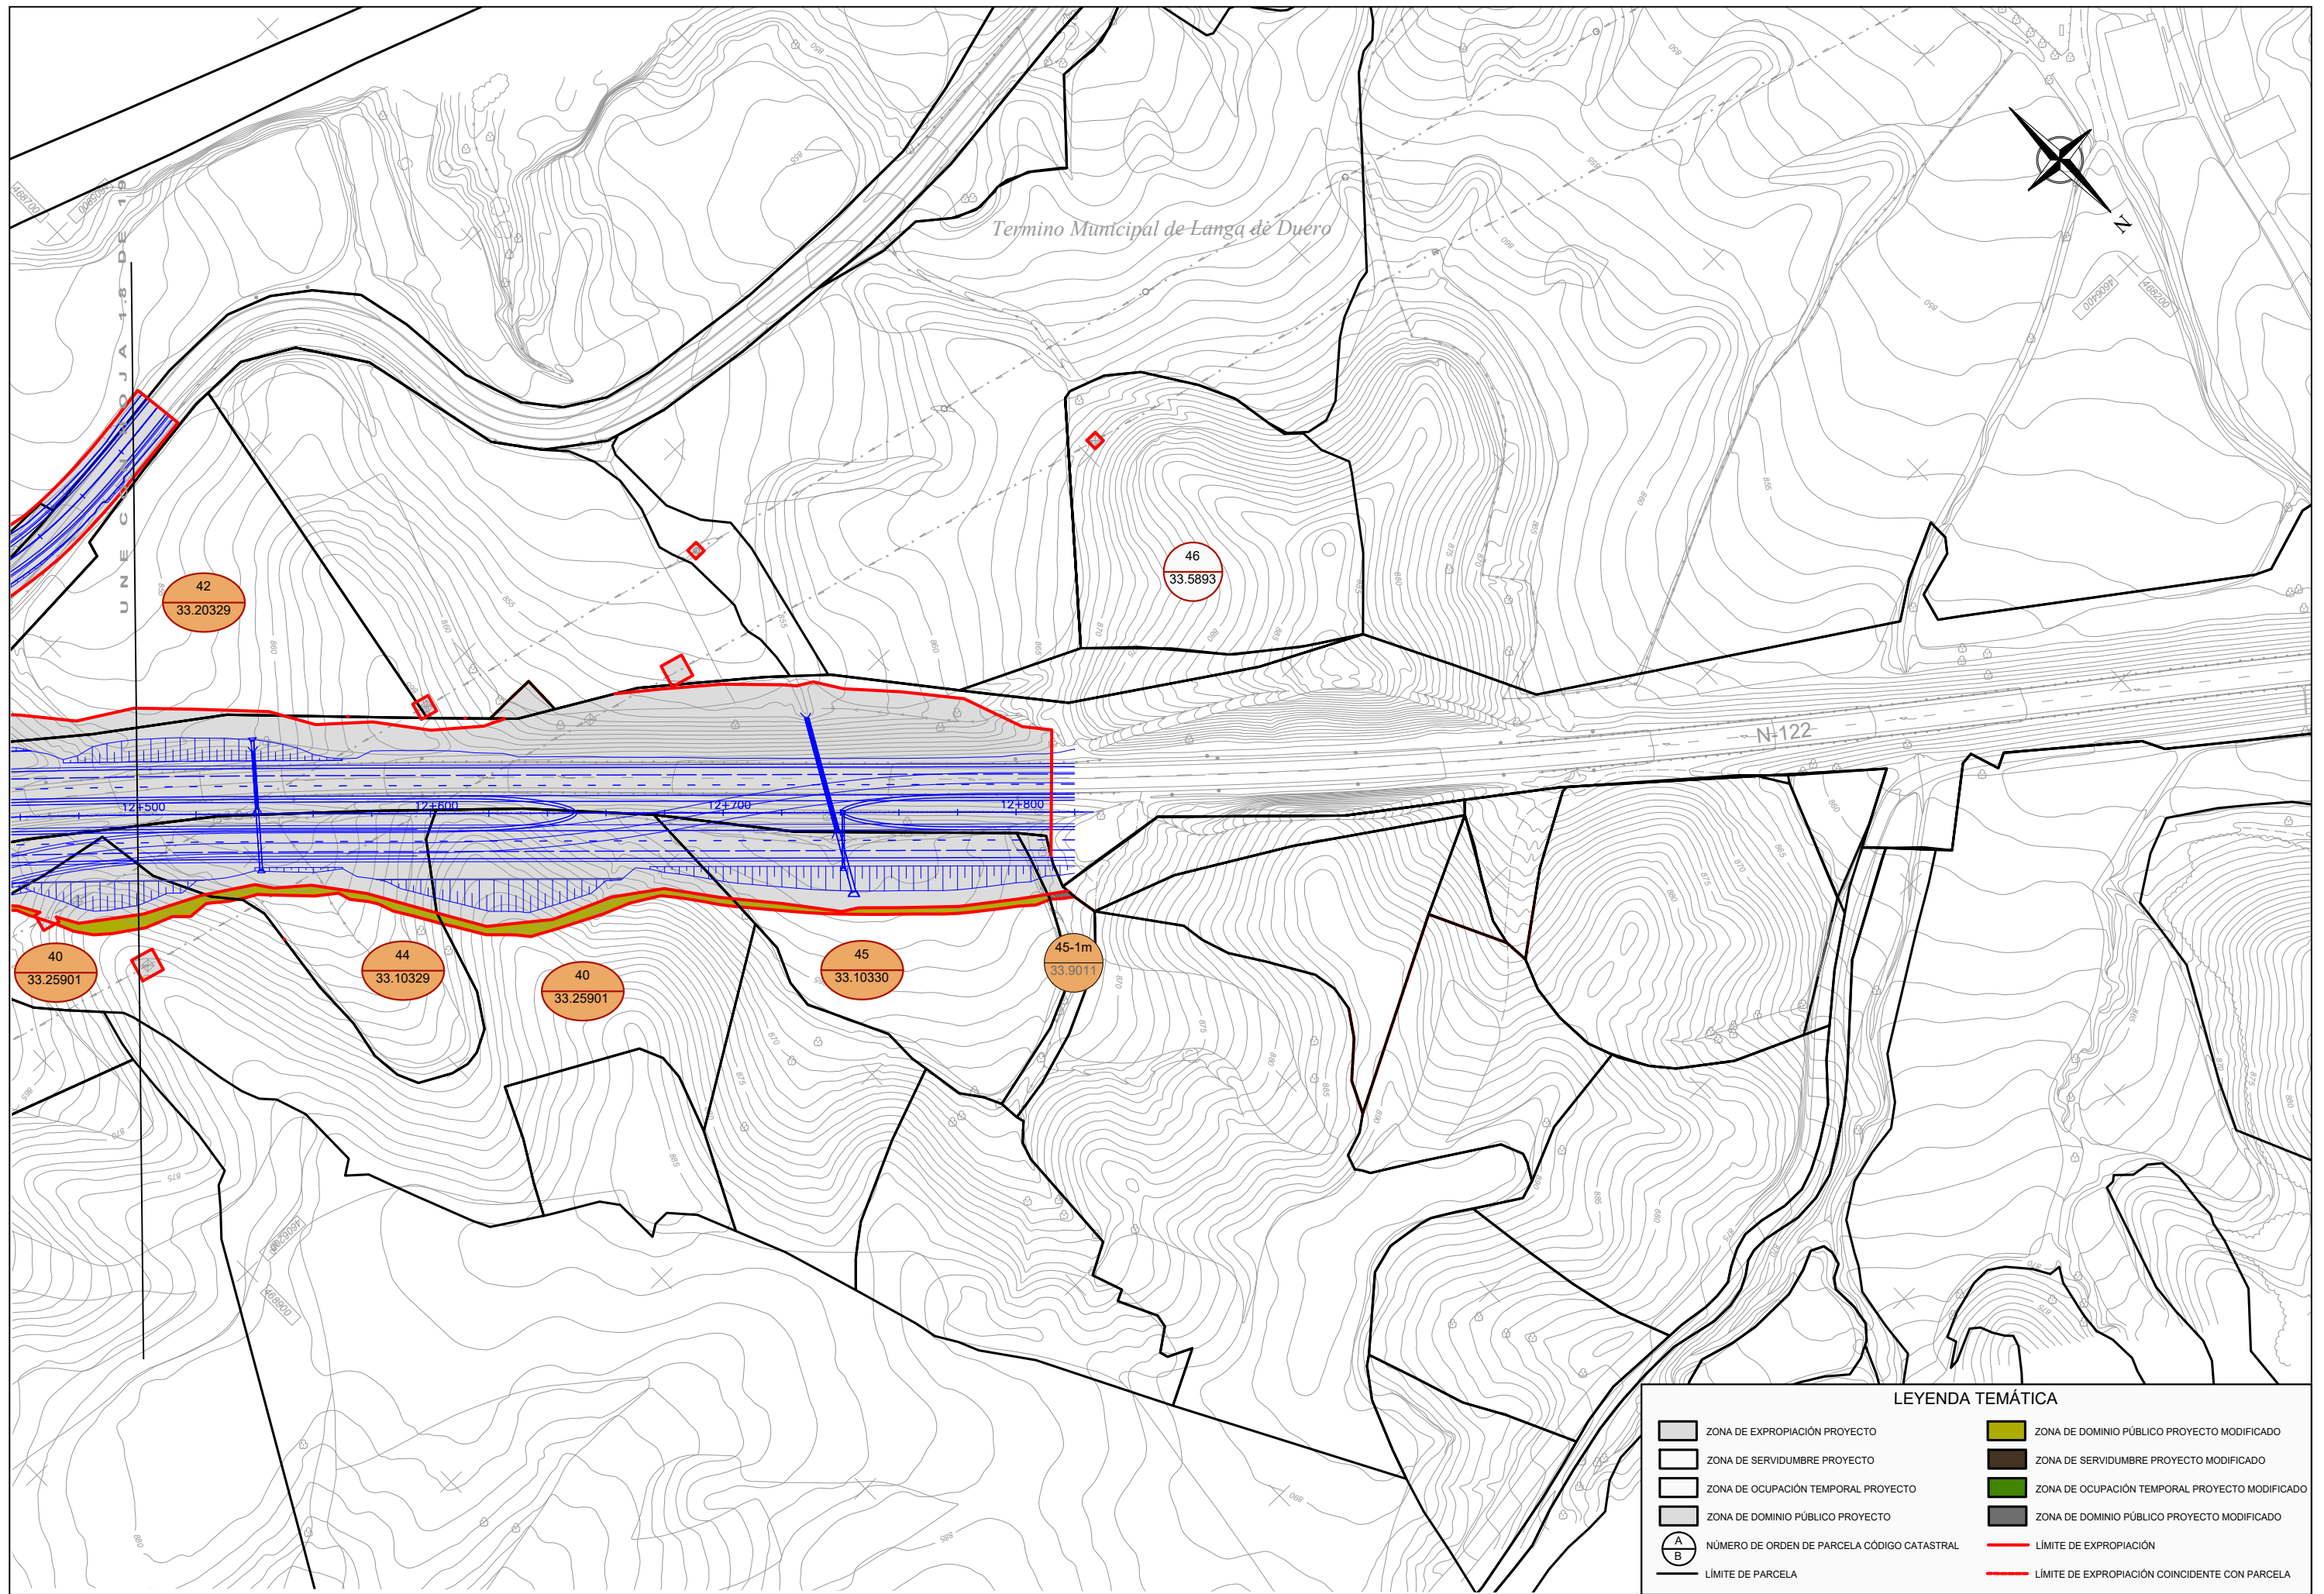

	ZONA DE EXPROPIACIÓN PROYECTO		ZONA DE DOMINIO PÚBLICO PROYECTO MODIFICADO
	ZONA DE SERVIDUMBRE PROYECTO		ZONA DE SERVIDUMBRE PROYECTO MODIFICADO
	ZONA DE OCUPACIÓN TEMPORAL PROYECTO		ZONA DE OCUPACIÓN TEMPORAL PROYECTO MODIFICADO
	ZONA DE DOMINIO PÚBLICO PROYECTO		ZONA DE DOMINIO PÚBLICO PROYECTO MODIFICADO
	NÚMERO DE ORDEN DE PARCELA CÓDIGO CATASTRAL		LÍMITE DE EXPROPIACIÓN
	LÍMITE DE PARCELA		LÍMITE DE EXPROPIACIÓN COINCIDENTE CON PARCELA