


LEYENDA

	LÍMITE DE PARCELA		EXPROPIACIÓN
	LÍMITE DE SUBPARCELA		OCUPACIÓN TEMPORAL
			SERVIDUMBRE DE PASO
			EDIFICACIÓN AFECTADA

PROVINCIA	MUNICIPIO	Nº ORDEN DE FINCA
30.09	035	4 119
Nº POLÍGONO CATASTRAL	Nº PARCELA CATASTRAL	

K:\A\000\646\PLANOS\FASE-4 - B\Anexo\ANEXO_23_EXPROPIACIONES\A2304HO1_EXPR.dwg

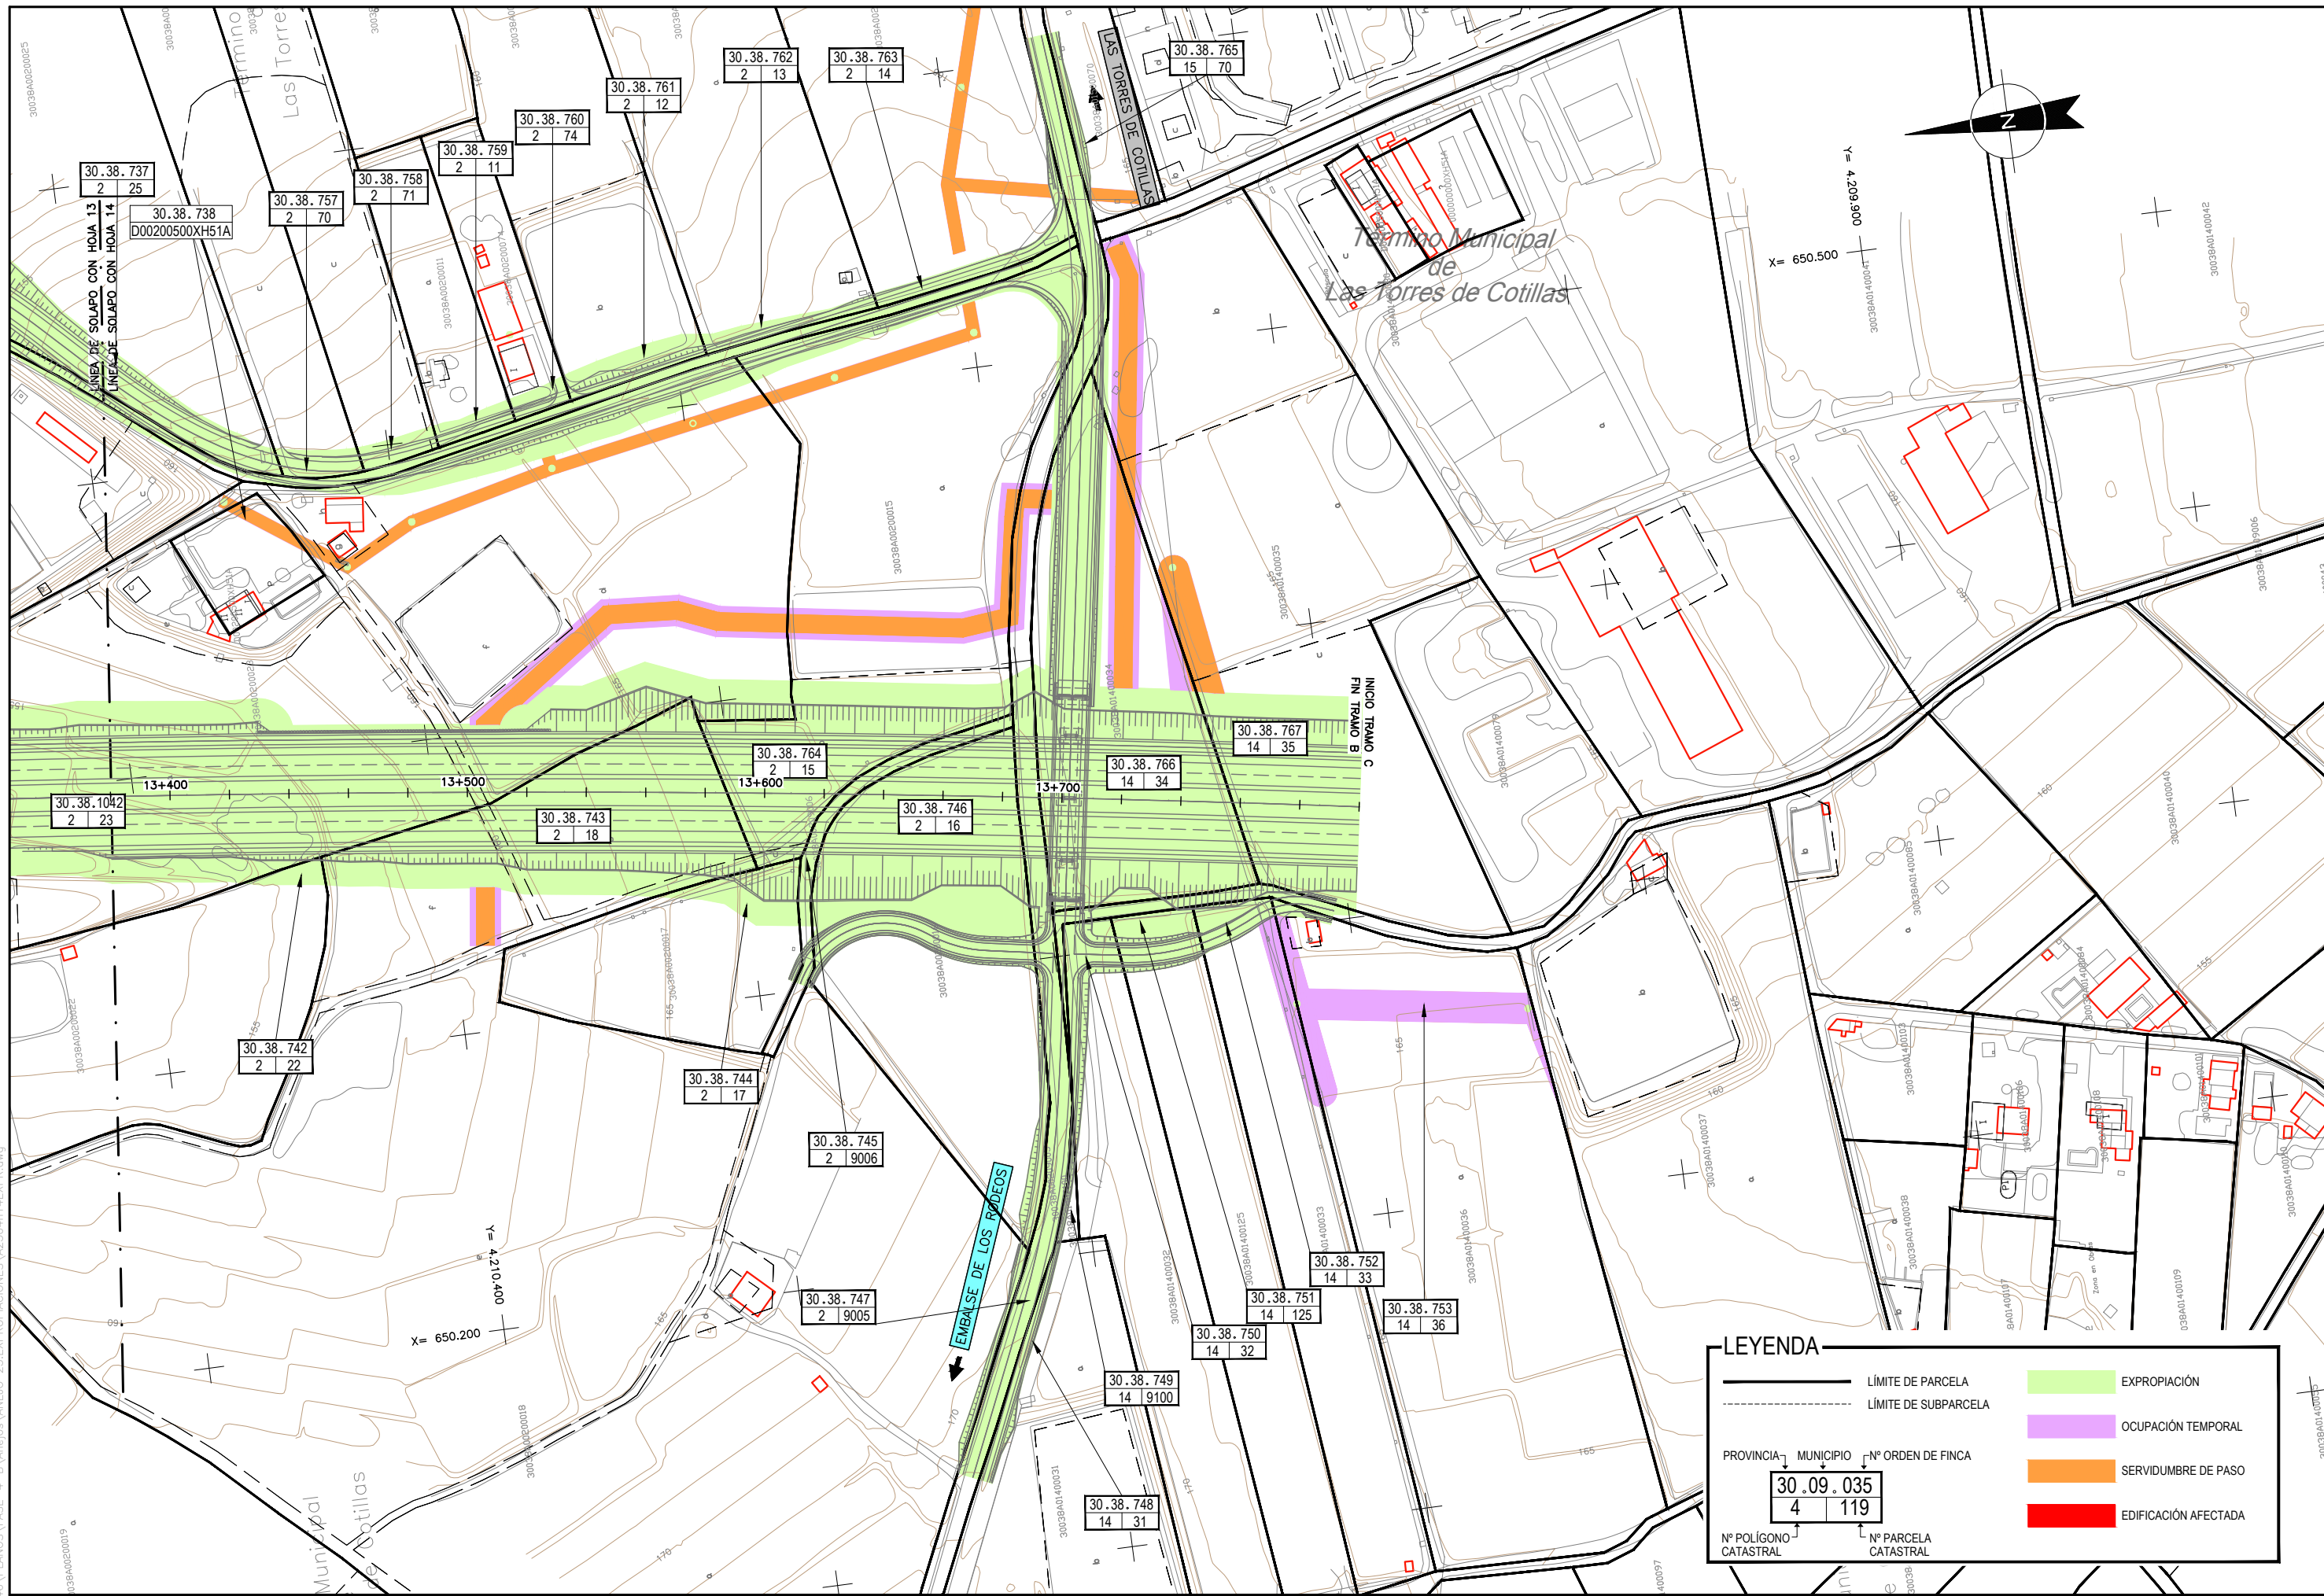

X = 650.500
Y = 4.209.900

LEYENDA

- LÍMITE DE PARCELA
- LÍMITE DE SUBPARCELA
- EXPROPIACIÓN
- OCUPACIÓN TEMPORAL
- SERVIDUMBRE DE PASO
- EDIFICACIÓN AFECTADA

PROVINCIA: MURCIA MUNICIPIO: LAS TORRES DE COTILLAS Nº ORDEN DE FINCA: 035

30.09.035


Nº POLIGONO CATASTRAL: 4 Nº PARCELA CATASTRAL: 119

LEYENDA

	LÍMITE DE PARCELA		EXPROPIACIÓN
	LÍMITE DE SUBPARCELA		OCUPACIÓN TEMPORAL
	SERVIDUMBRE DE PASO		EDIFICACIÓN AFECTADA


PROVINCIA	MUNICIPIO	Nº ORDEN DE FINCA
30	09	035
4	119	

Nº POLIGONO CATASTRAL	Nº PARCELA CATASTRAL
30.09.435	8 119

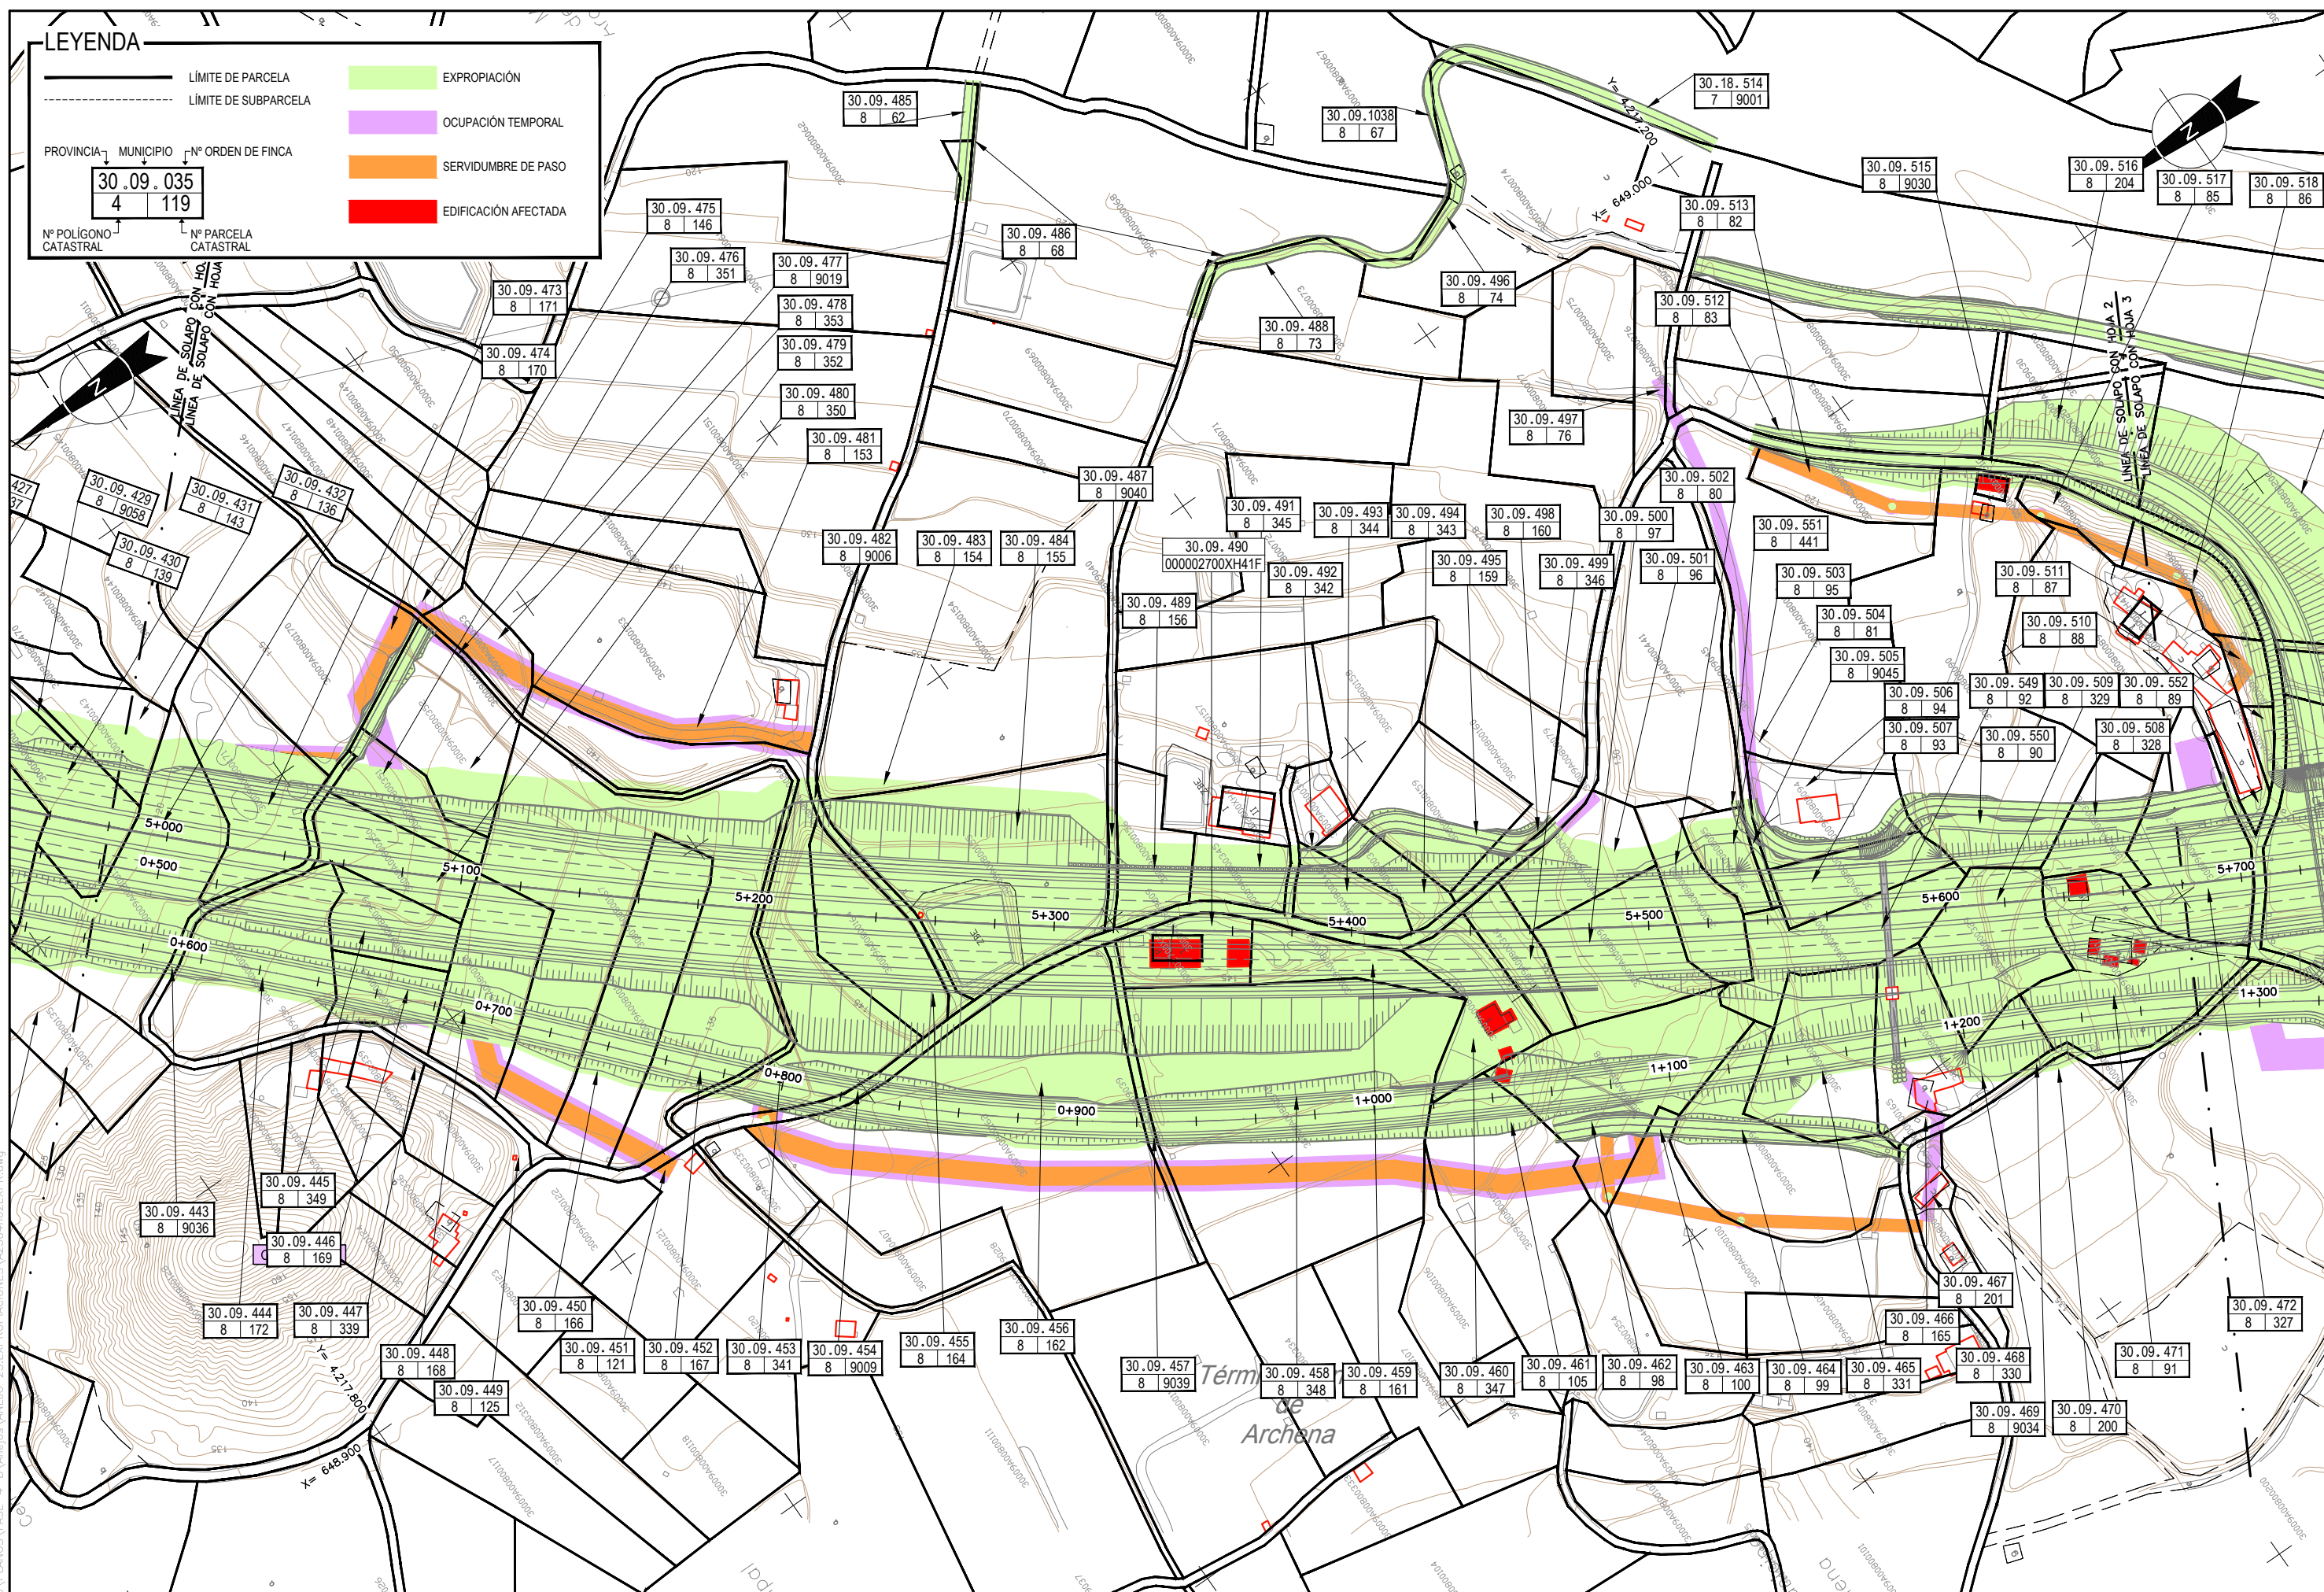

K:\A\0001646\PLANOS\FASE-4-B\Amejor.VAN.EJ.D - 23 EXPROPIACIONES\A2304H02EXPR.dwg


<p>MINISTERIO DE FOMENTO</p>	SECRETARIA DE ESTADO DE INFRAESTRUCTURAS	DEMARCAION DE CARRETERAS DEL ESTADO EN MURCIA	CONSULTOR	EL I.C.C.P. AUTOR DEL PROYECTO:	EL I.C.C.P. DIRECTOR DEL PROYECTO:	EXAMINADO EL I.C.C.P. JEFE:	ESCALAS:	TITULO DEL PROYECTO:	CLAVE:	PLANO:	DESIGNACION DEL PLANO:	FECHA:
	DIRECCION GENERAL DE CARRETERAS						1:1.000 ORIGINAL A1	PROYECTO DE CONSTRUCCION: ARCO NOROESTE DE MURCIA TRAMO B: DESDE PK 4+350 HASTA PK 13+800 PROVINCIA DE MURCIA	12-MU-5860-B	AN23.4 HOJA: 2. DE 14	EXPROPIACIONES E INDEMNIZACIONES PLANTA DE EXPROPIACIONES HOJA 2	4º FASE OCTUBRE-15 NOMBRE DEL FICHERO A2304H02EXPR

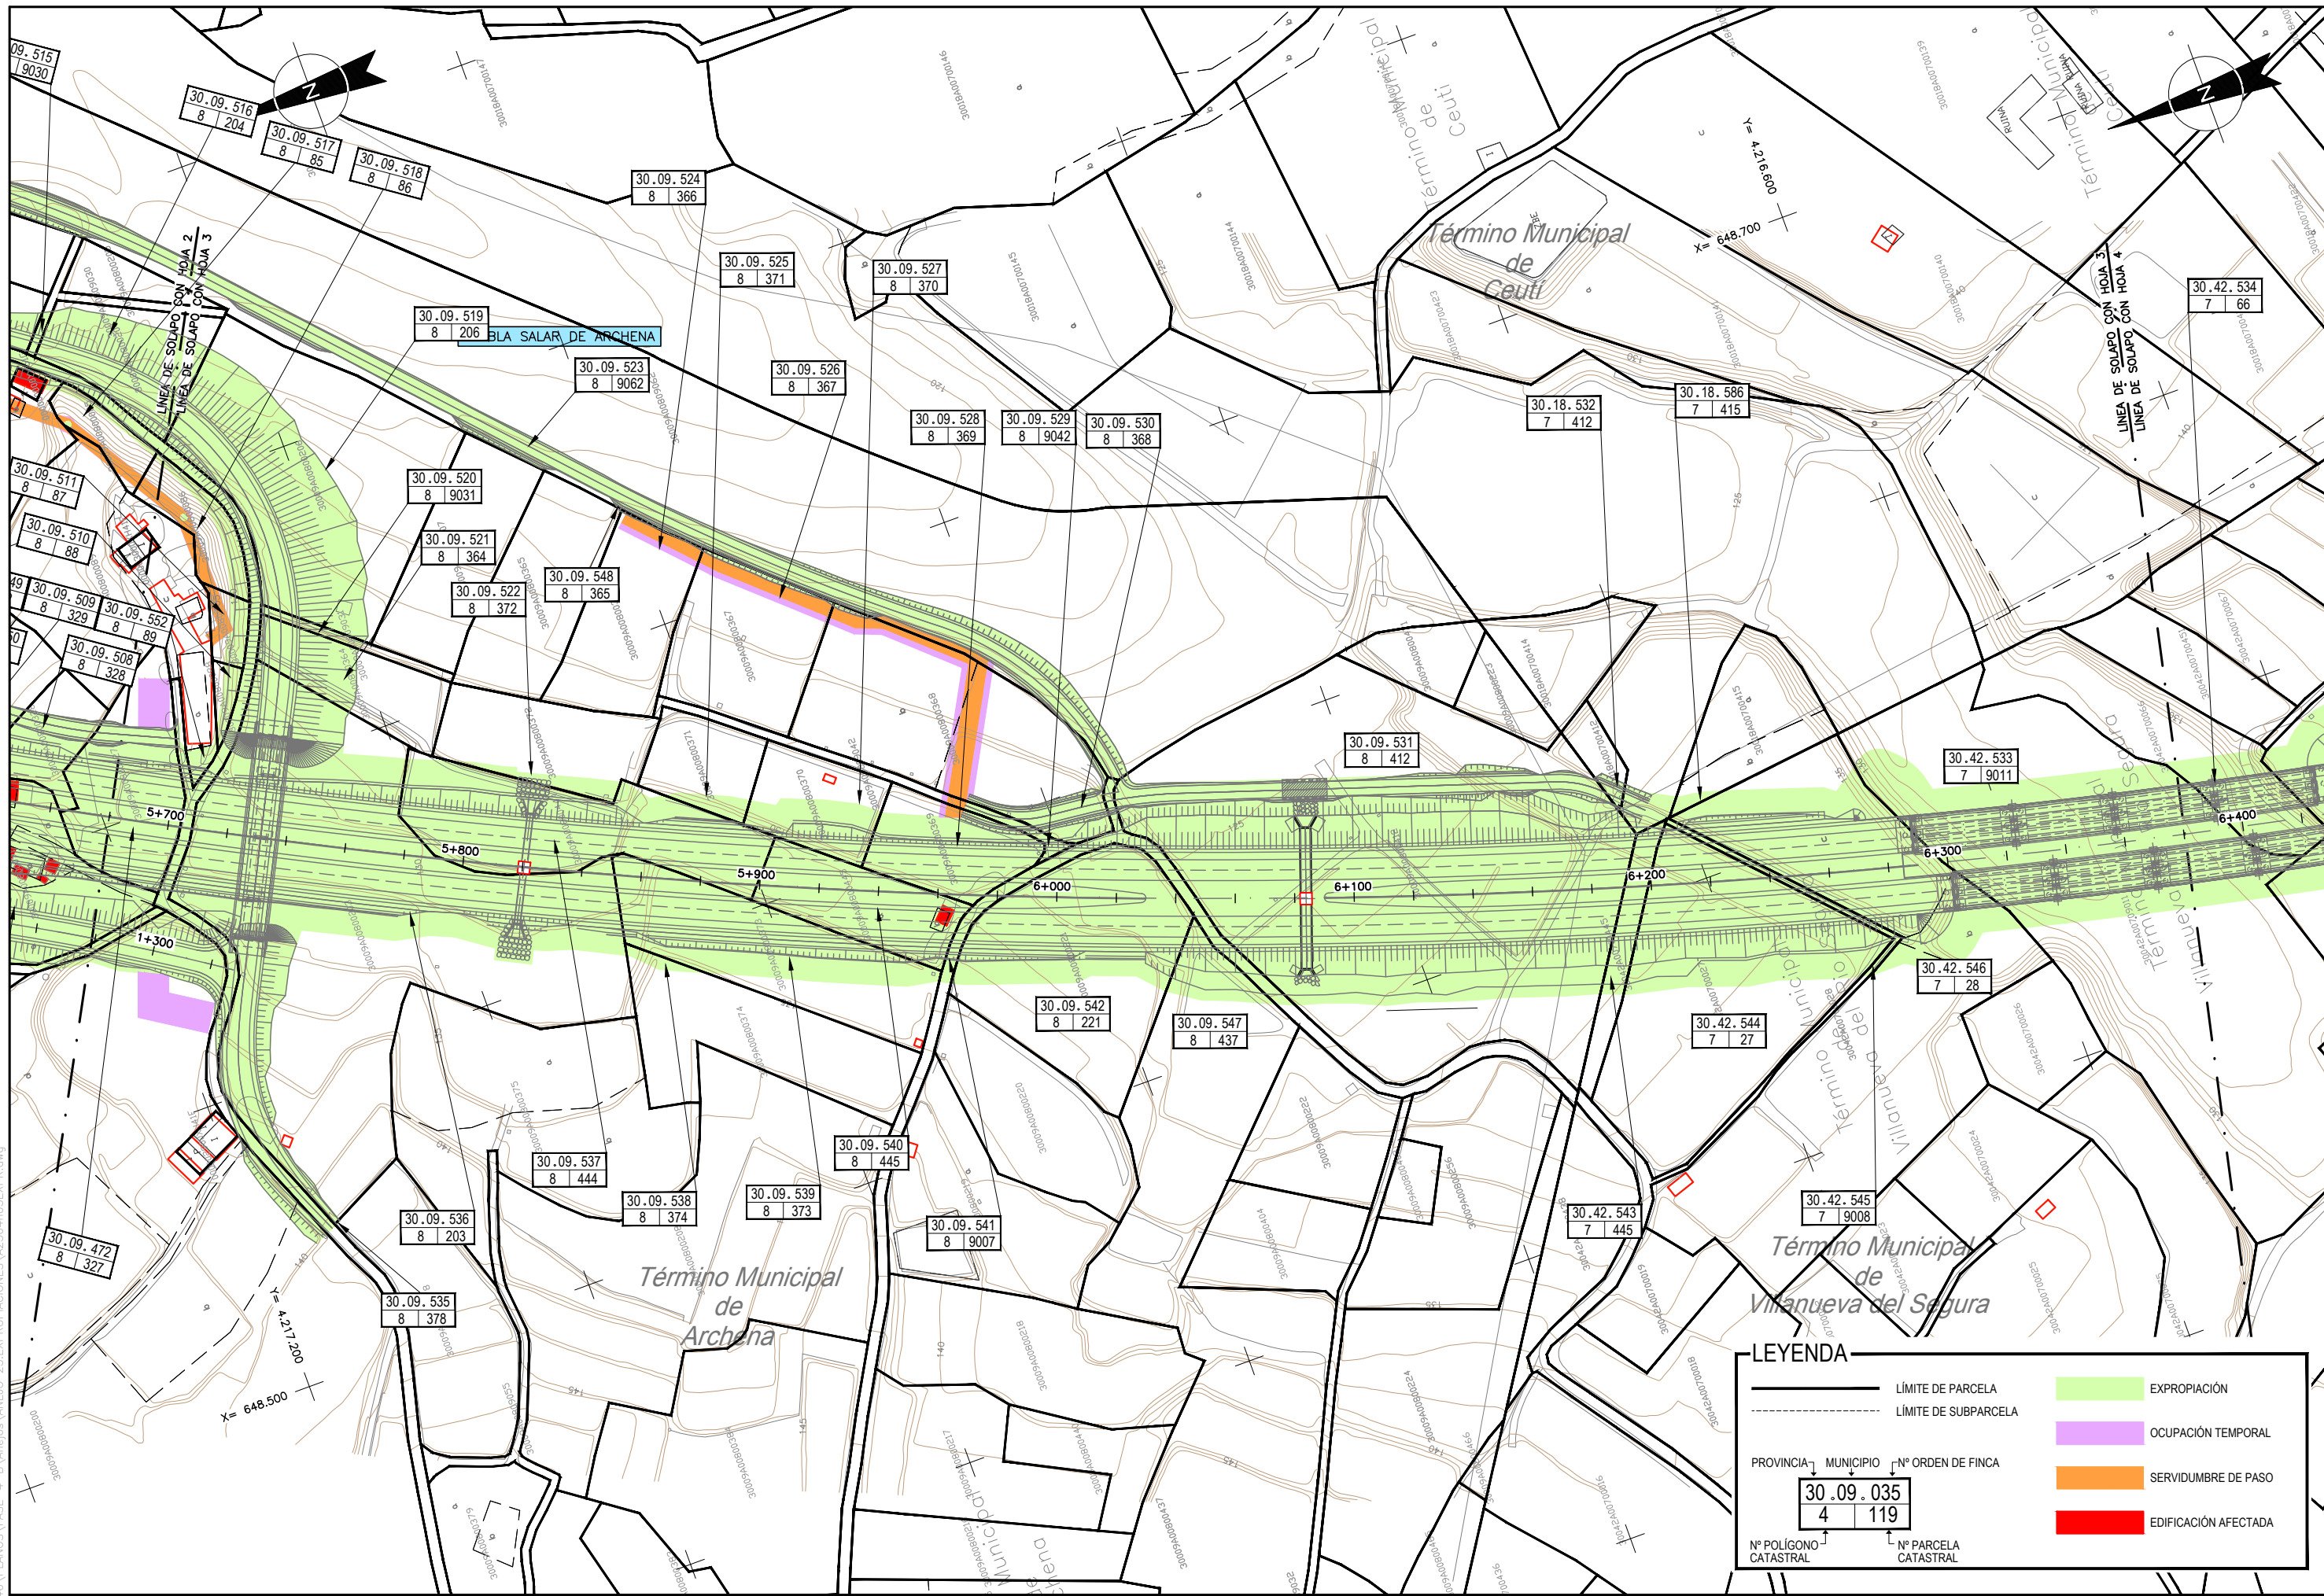

LEYENDA

—	LÍMITE DE PARCELA		EXPROPIACIÓN
- - -	LÍMITE DE SUBPARCELA		OCUPACIÓN TEMPORAL
			SERVIDUMBRE DE PASO
			EDIFICACIÓN AFECTADA

PROVINCIA	MUNICIPIO	Nº ORDEN DE FINCA
4	119	
Nº POLÍGONO CATASTRAL	Nº PARCELA CATASTRAL	

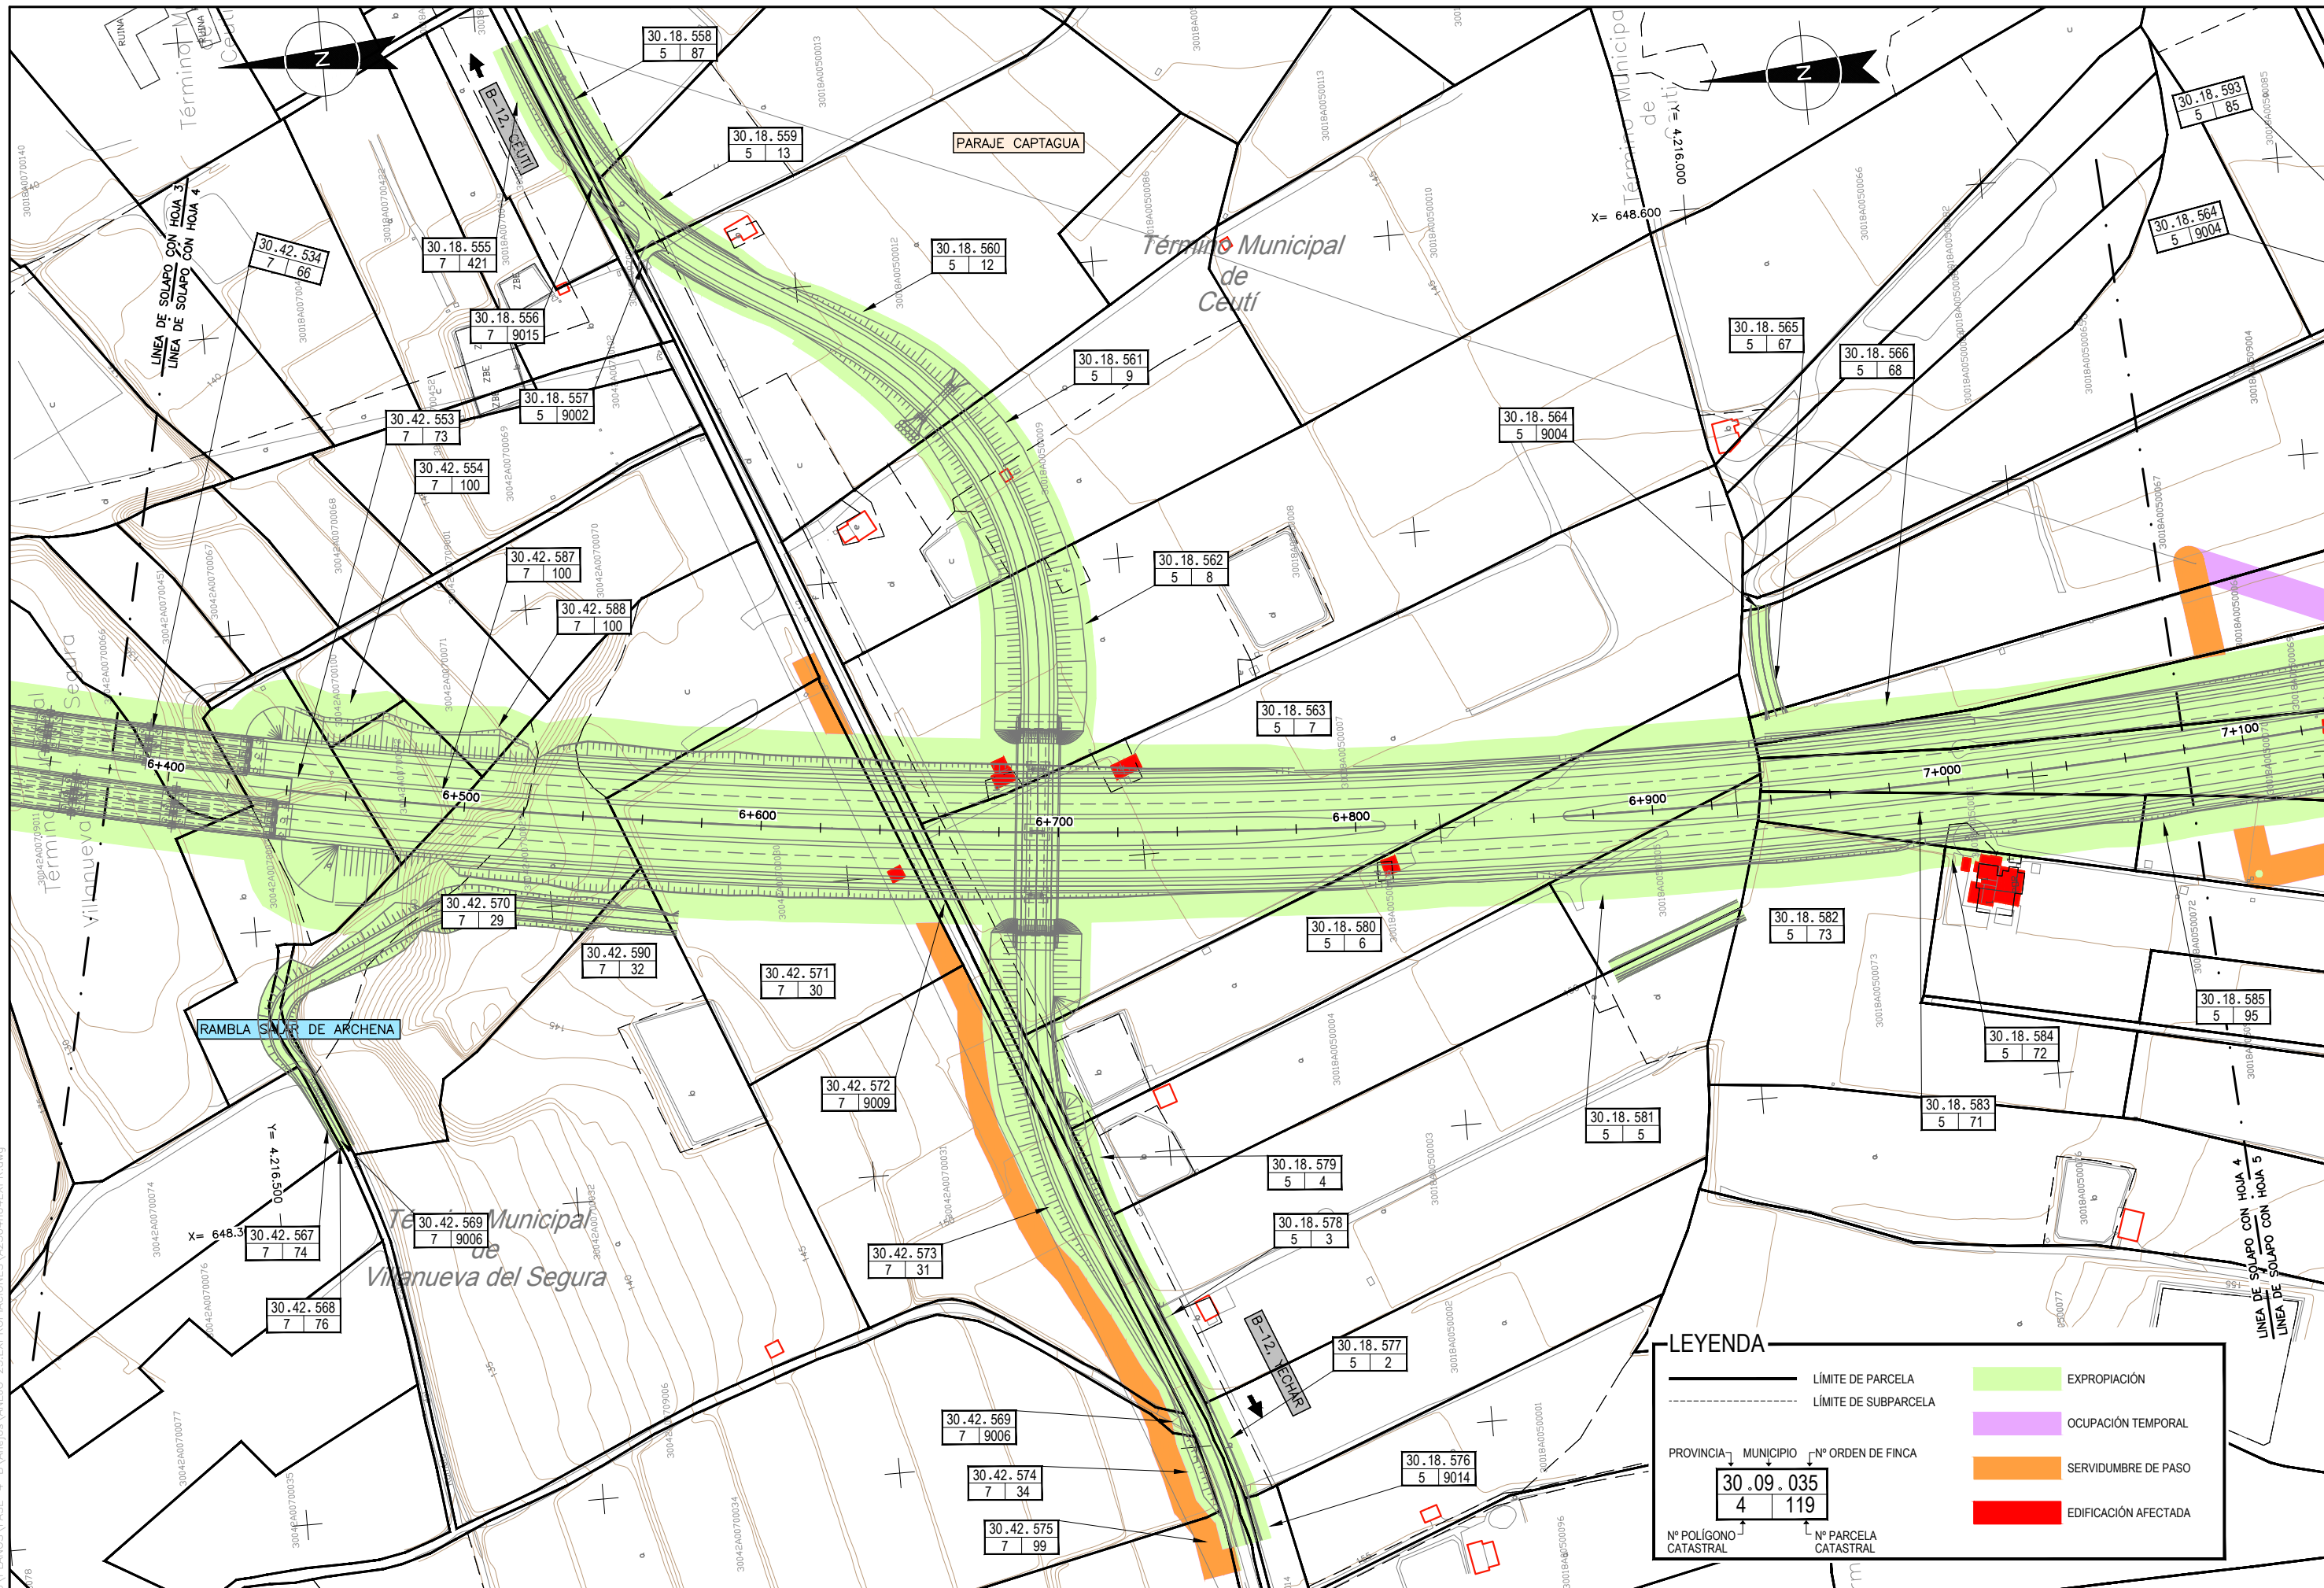

LEYENDA

- LÍMITE DE PARCELA
- LÍMITE DE SUBPARCELA
- EXPROPIACIÓN
- OCUPACIÓN TEMPORAL
- SERVIDUMBRE DE PASO
- EDIFICACIÓN AFECTADA

PROVINCIA: MUNICIPIO: N° ORDEN DE FINCA

30.09.035

N° POLIGONO CATASTRAL: 4 N° PARCELA CATASTRAL: 119

K:\A\000\646\PLANOS\FASE-4-B\Anejos\ANEJO_23_EXPROPIACIONES\A2304H04EXPR.dwg



SECRETARÍA DE ESTADO DE INFRAESTRUCTURAS
 DEMARCAÇÃO DE CARRETERAS DEL ESTADO EN MURCIA
 DIRECCIÓN GENERAL DE CARRETERAS

CONSULTOR
FURUM

EL I.C.C.P. AUTOR DEL PROYECTO:
Fernando Carrasco Elguizabal
 D.FERNANDO CARRASCO ELGUEZABAL

EL I.C.C.P. DIRECTOR DEL PROYECTO:
Gustavo Pérez Morales
 D. GUSTAVO PEREZ MORALES

EXAMINADO EL I.C.C.P. JEFE:
Ángel García Garay
 D. ANGEL GARCIA GARAY


ESCALAS:
 1:1.000 0 20 40m.
 ORIGINAL A1

TITULO DEL PROYECTO:
 PROYECTO DE CONSTRUCCIÓN:
 ARCO NOROESTE DE MURCIA
 TRAMO B: DESDE PK 4+350 HASTA PK 13+800
 PROVINCIA DE MURCIA

CLAVE:
 12-MU-5860-B
 PLANO:
AN23.4
 HOJA: 4 DE 14

DESIGNACIÓN DEL PLANO:
 EXPROPIACIONES E INDEMNIZACIONES
 PLANTA DE EXPROPIACIONES
 HOJA 4

FECHA:
 4ª FASE
 OCTUBRE-15
 NOMBRE DEL FICHERO
 A2304H04EXPR

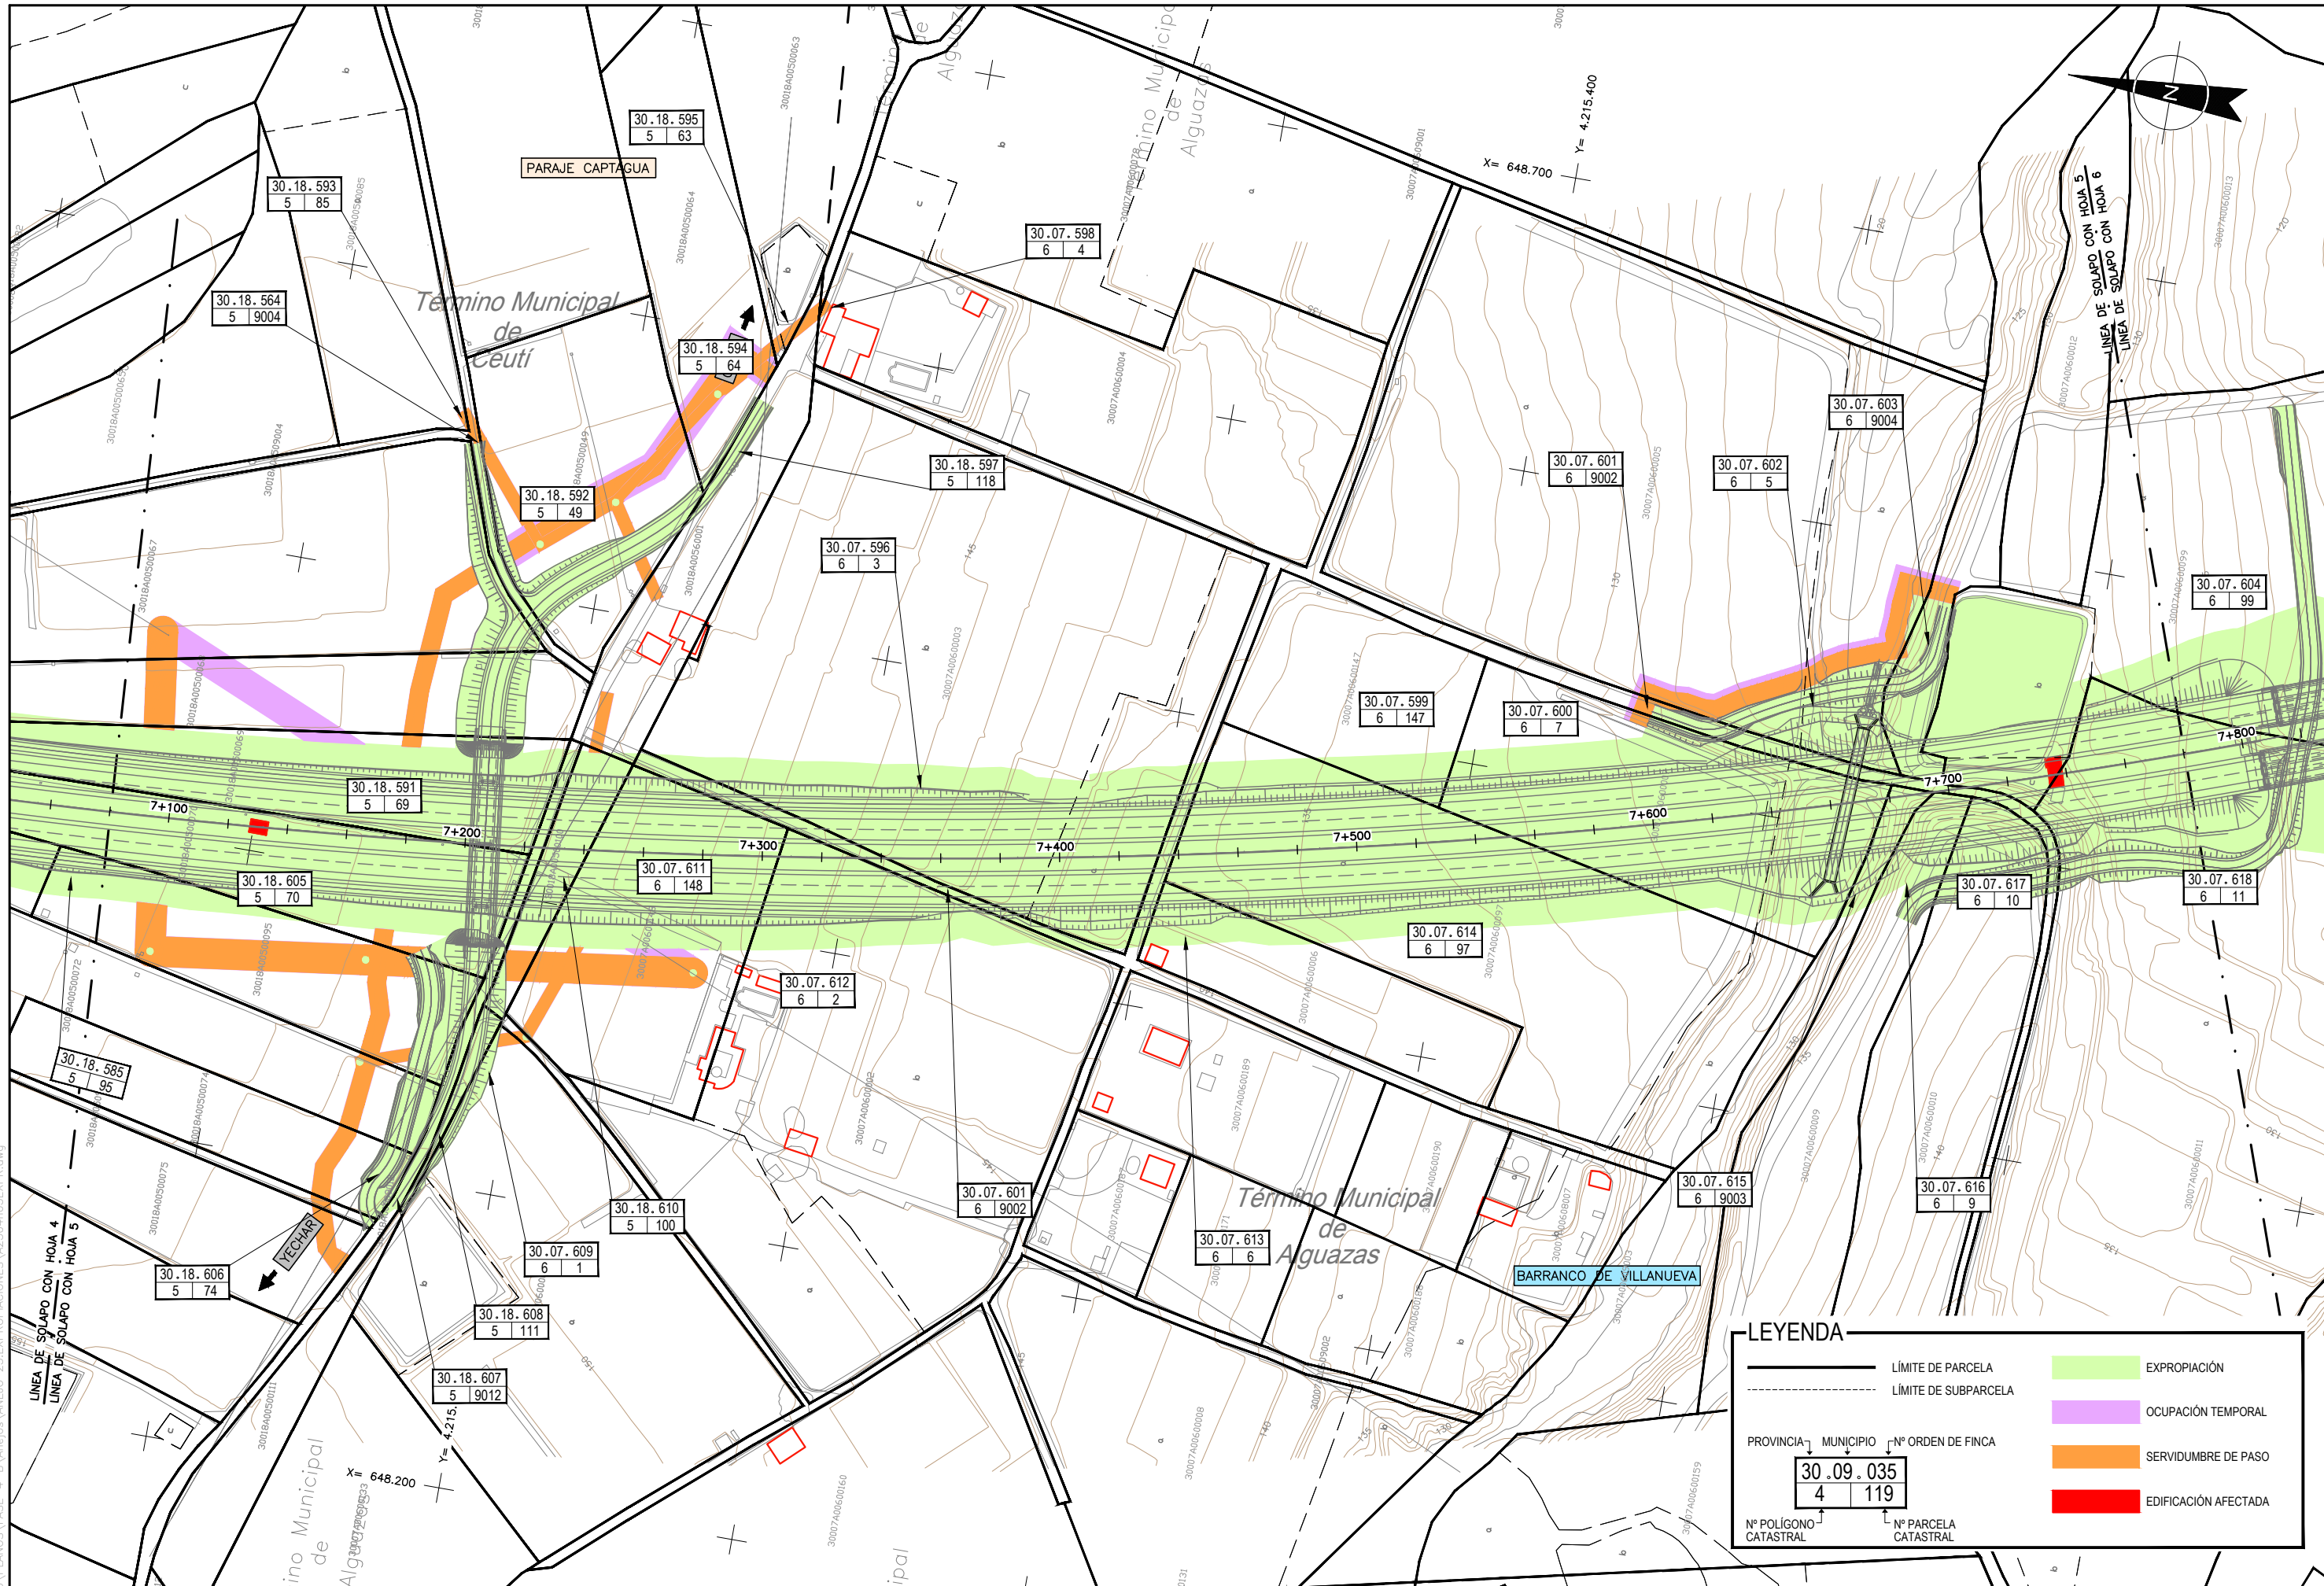


LEYENDA

- LÍMITE DE PARCELA
- LÍMITE DE SUBPARCELA
- EXPROPIACIÓN
- OCCUPACIÓN TEMPORAL
- SERVIDUMBRE DE PASO
- EDIFICACIÓN AFECTADA

PROVINCIA: 30.09.035
 MUNICIPIO: 4
 Nº ORDEN DE FINCA: 119
 Nº POLIGONO CATASTRAL: 4
 Nº PARCELA CATASTRAL: 119

K:\A\2000\646\PLANOS\FASE-4-B\Anejos\ANEJO_23_EXPROPIACIONES\A2304H05EXPR.dwg

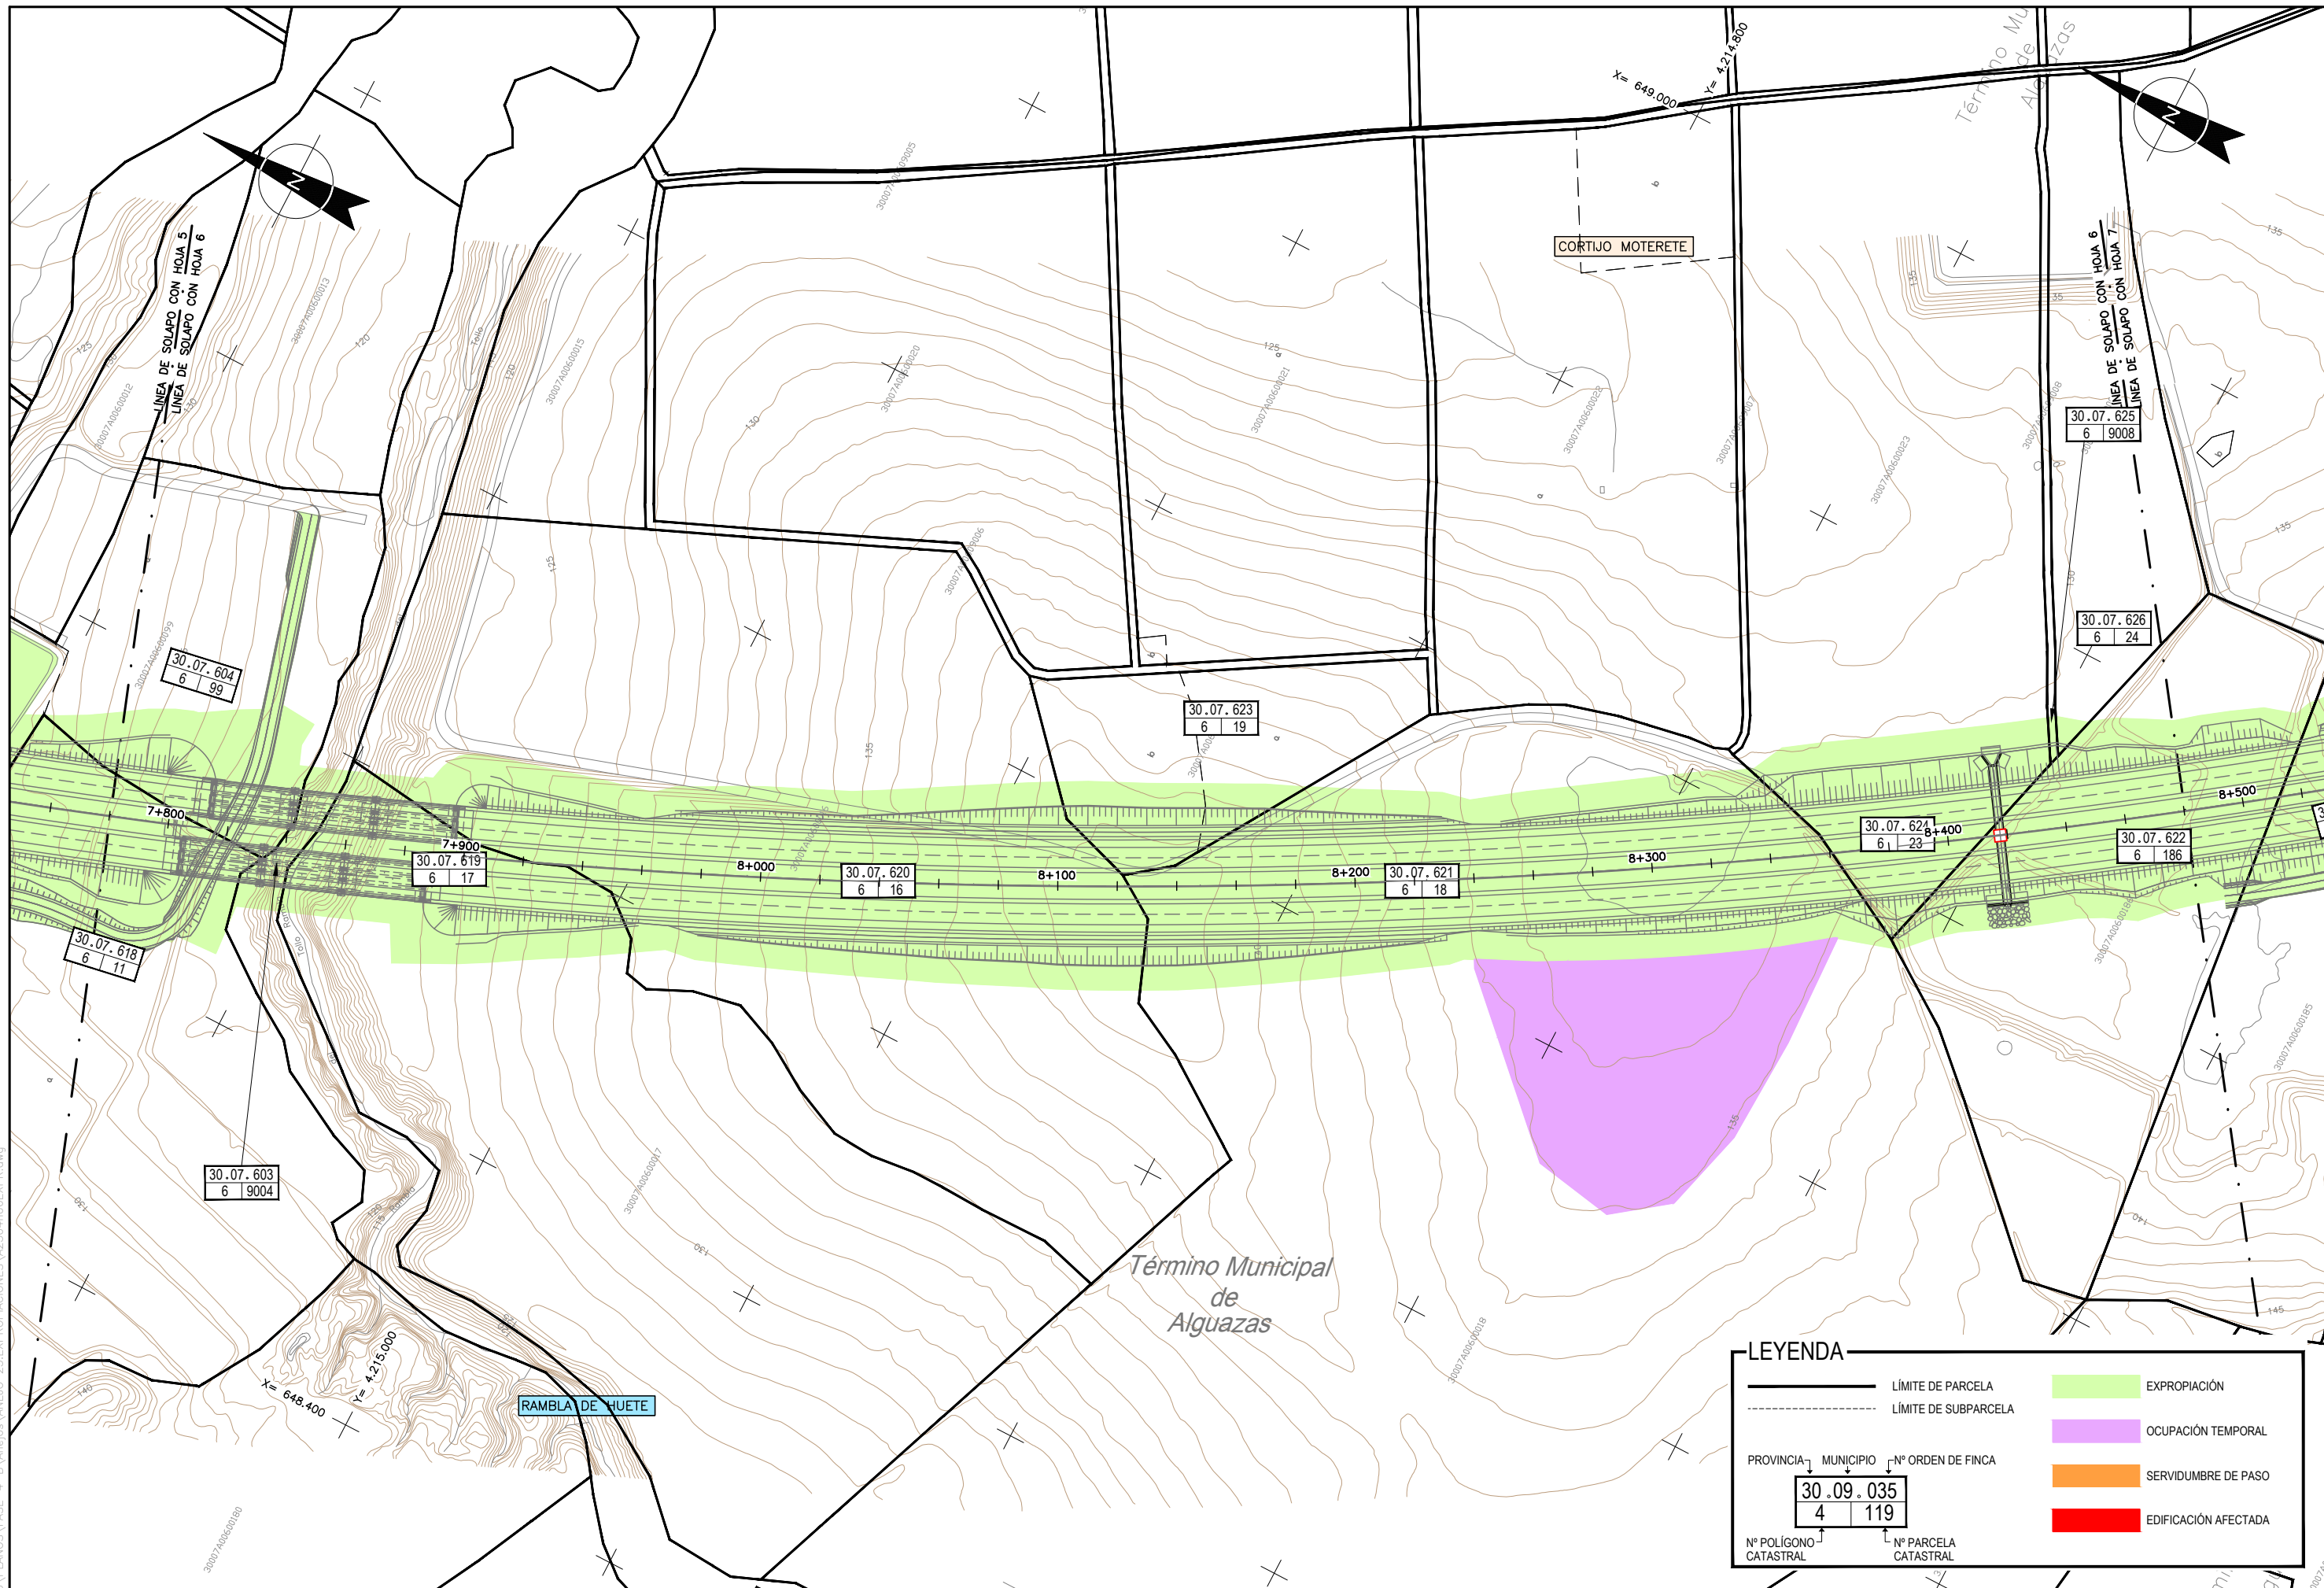


LEYENDA

- LÍMITE DE PARCELA
- LÍMITE DE SUBPARCELA
- EXPROPIACIÓN
- OCUPACIÓN TEMPORAL
- SERVIDUMBRE DE PASO
- EDIFICACIÓN AFECTADA

PROVINCIA - MUNICIPIO - Nº ORDEN DE FINCA
 30.09.035
 4 - 119

Nº POLIGONO CATASTRAL - Nº PARCELA CATASTRAL


K:\P000\646\PLANOS\FASE-4-B\Amejos\ANEXO_23_EXPROPIACIONES\A2304H06EXPR.dwg

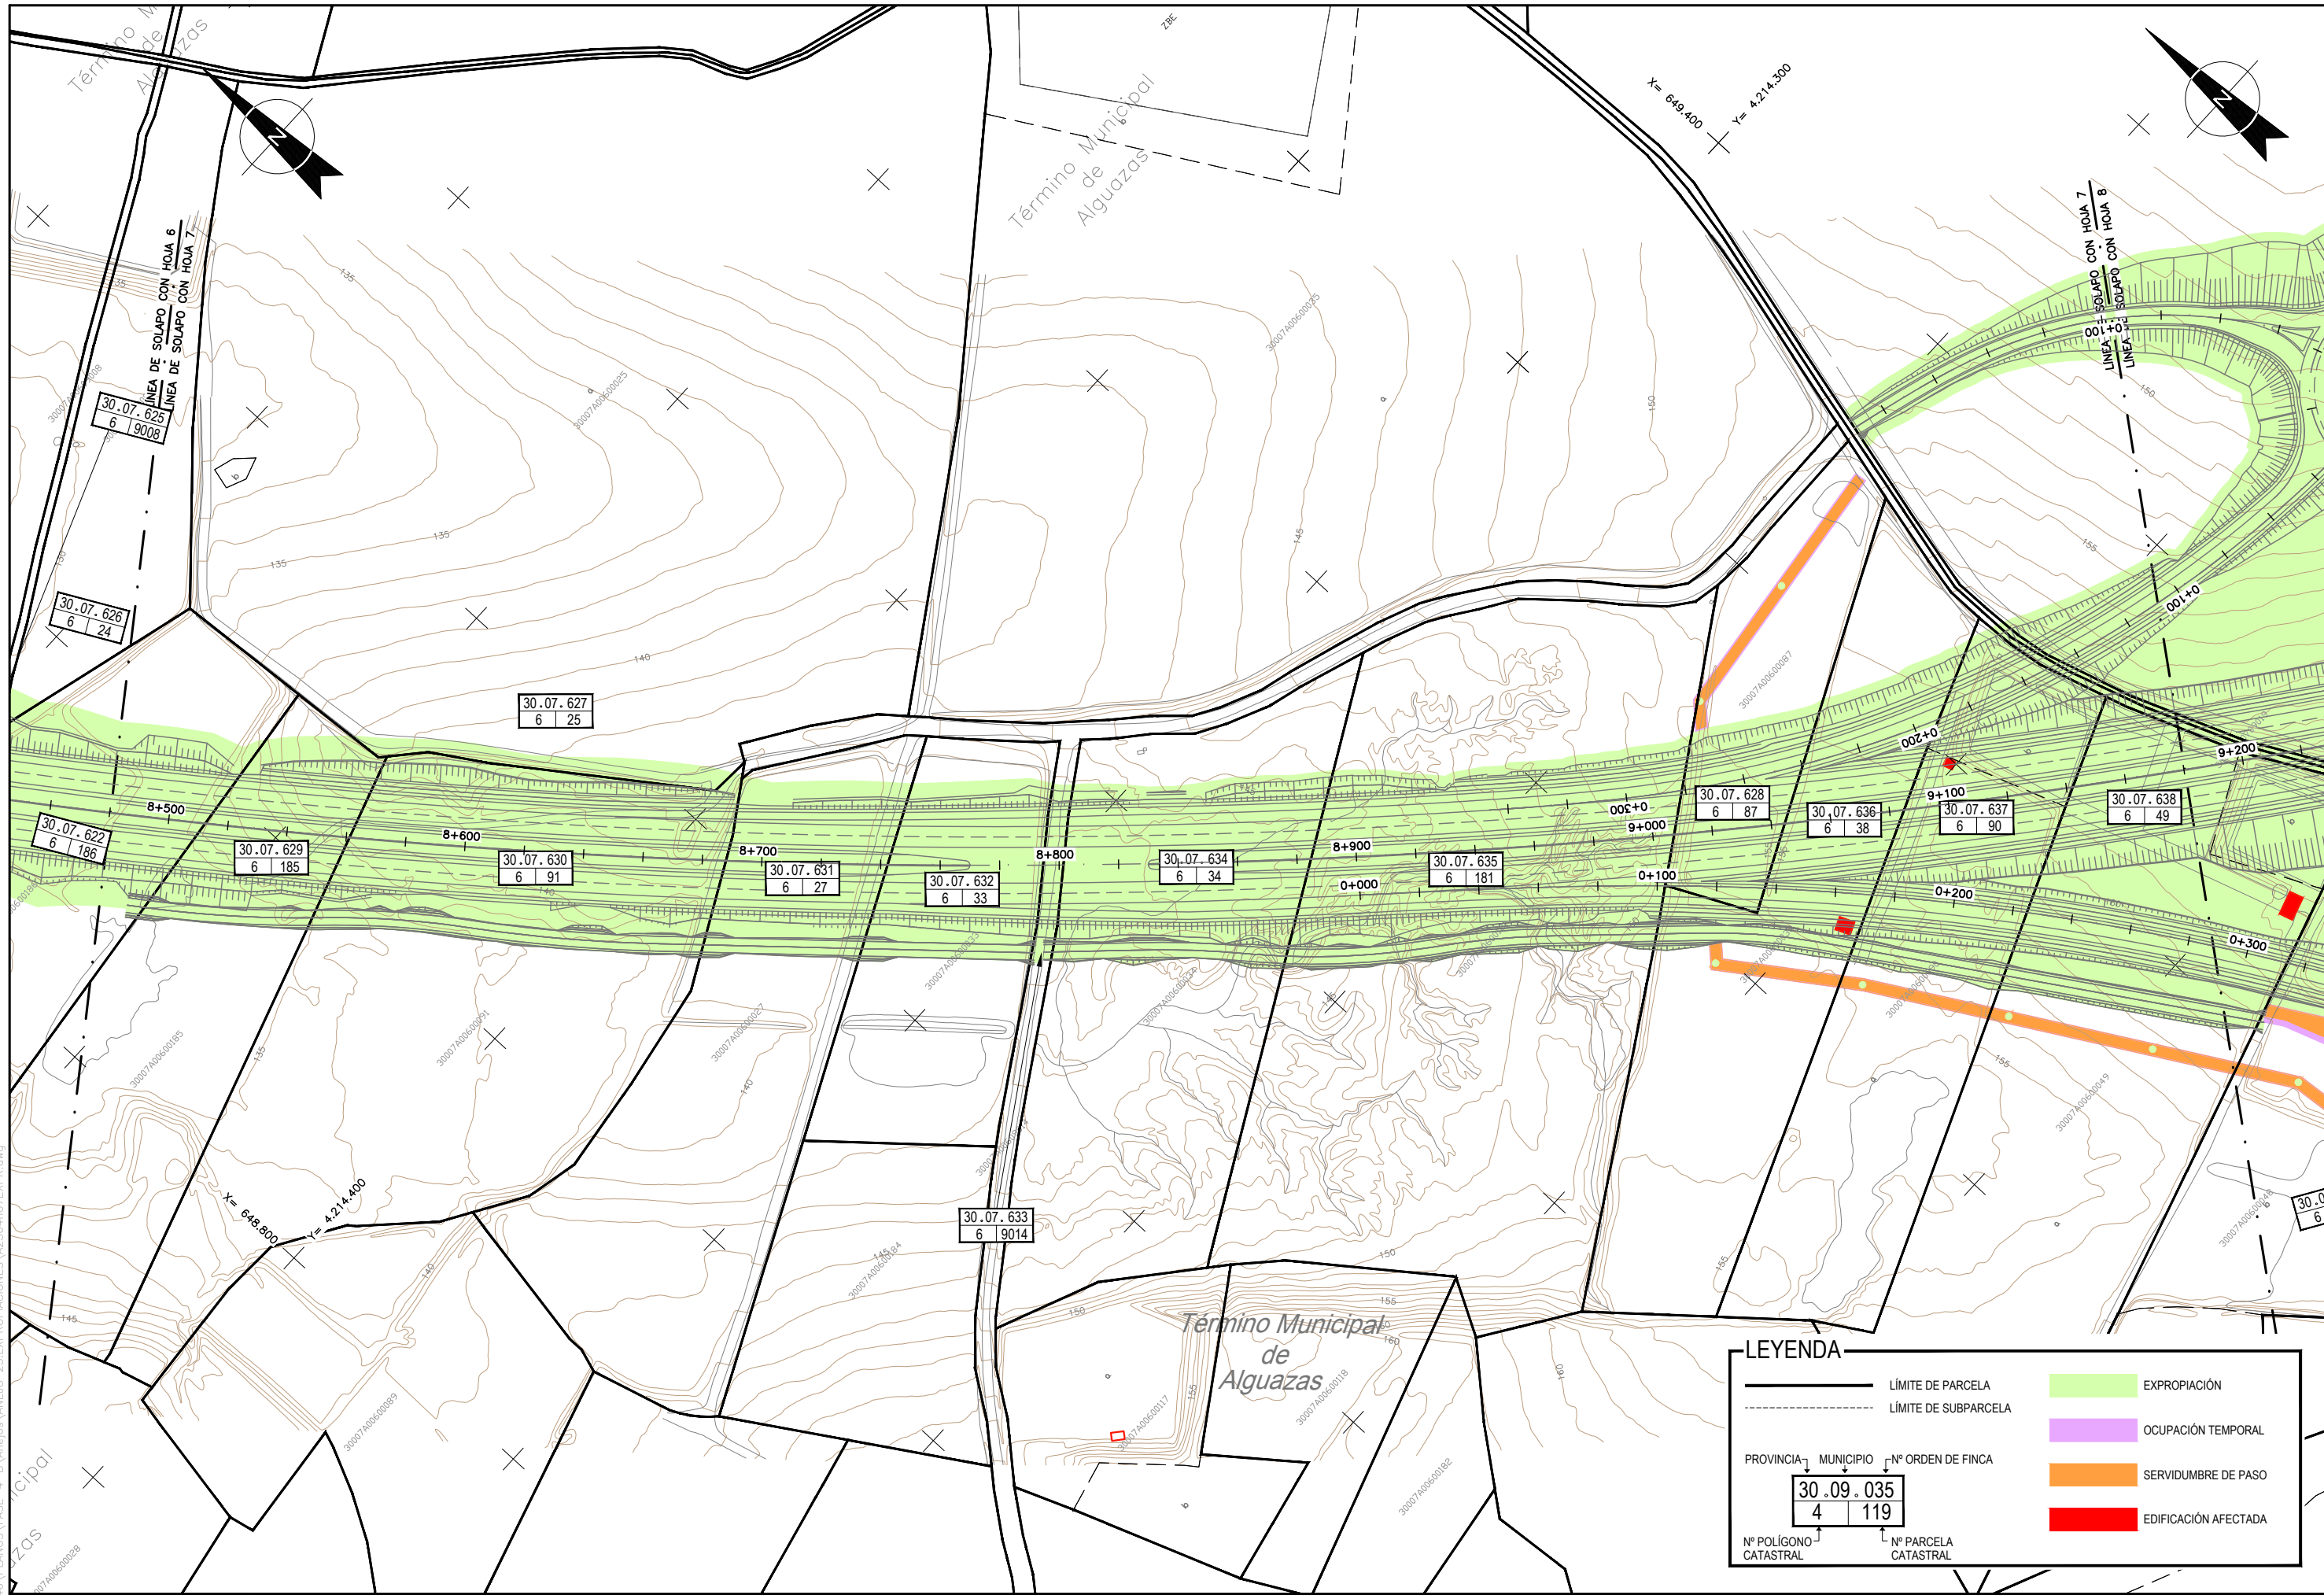

LEYENDA

- LÍMITE DE PARCELA
- - - LÍMITE DE SUBPARCELA
- EXPROPIACIÓN
- OCUPACIÓN TEMPORAL
- SERVIDUMBRE DE PASO
- EDIFICACIÓN AFECTADA

PROVINCIA	MUNICIPIO	Nº ORDEN DE FINCA
4	119	30.09.035
Nº POLÍGONO CATASTRAL	Nº PARCELA CATASTRAL	

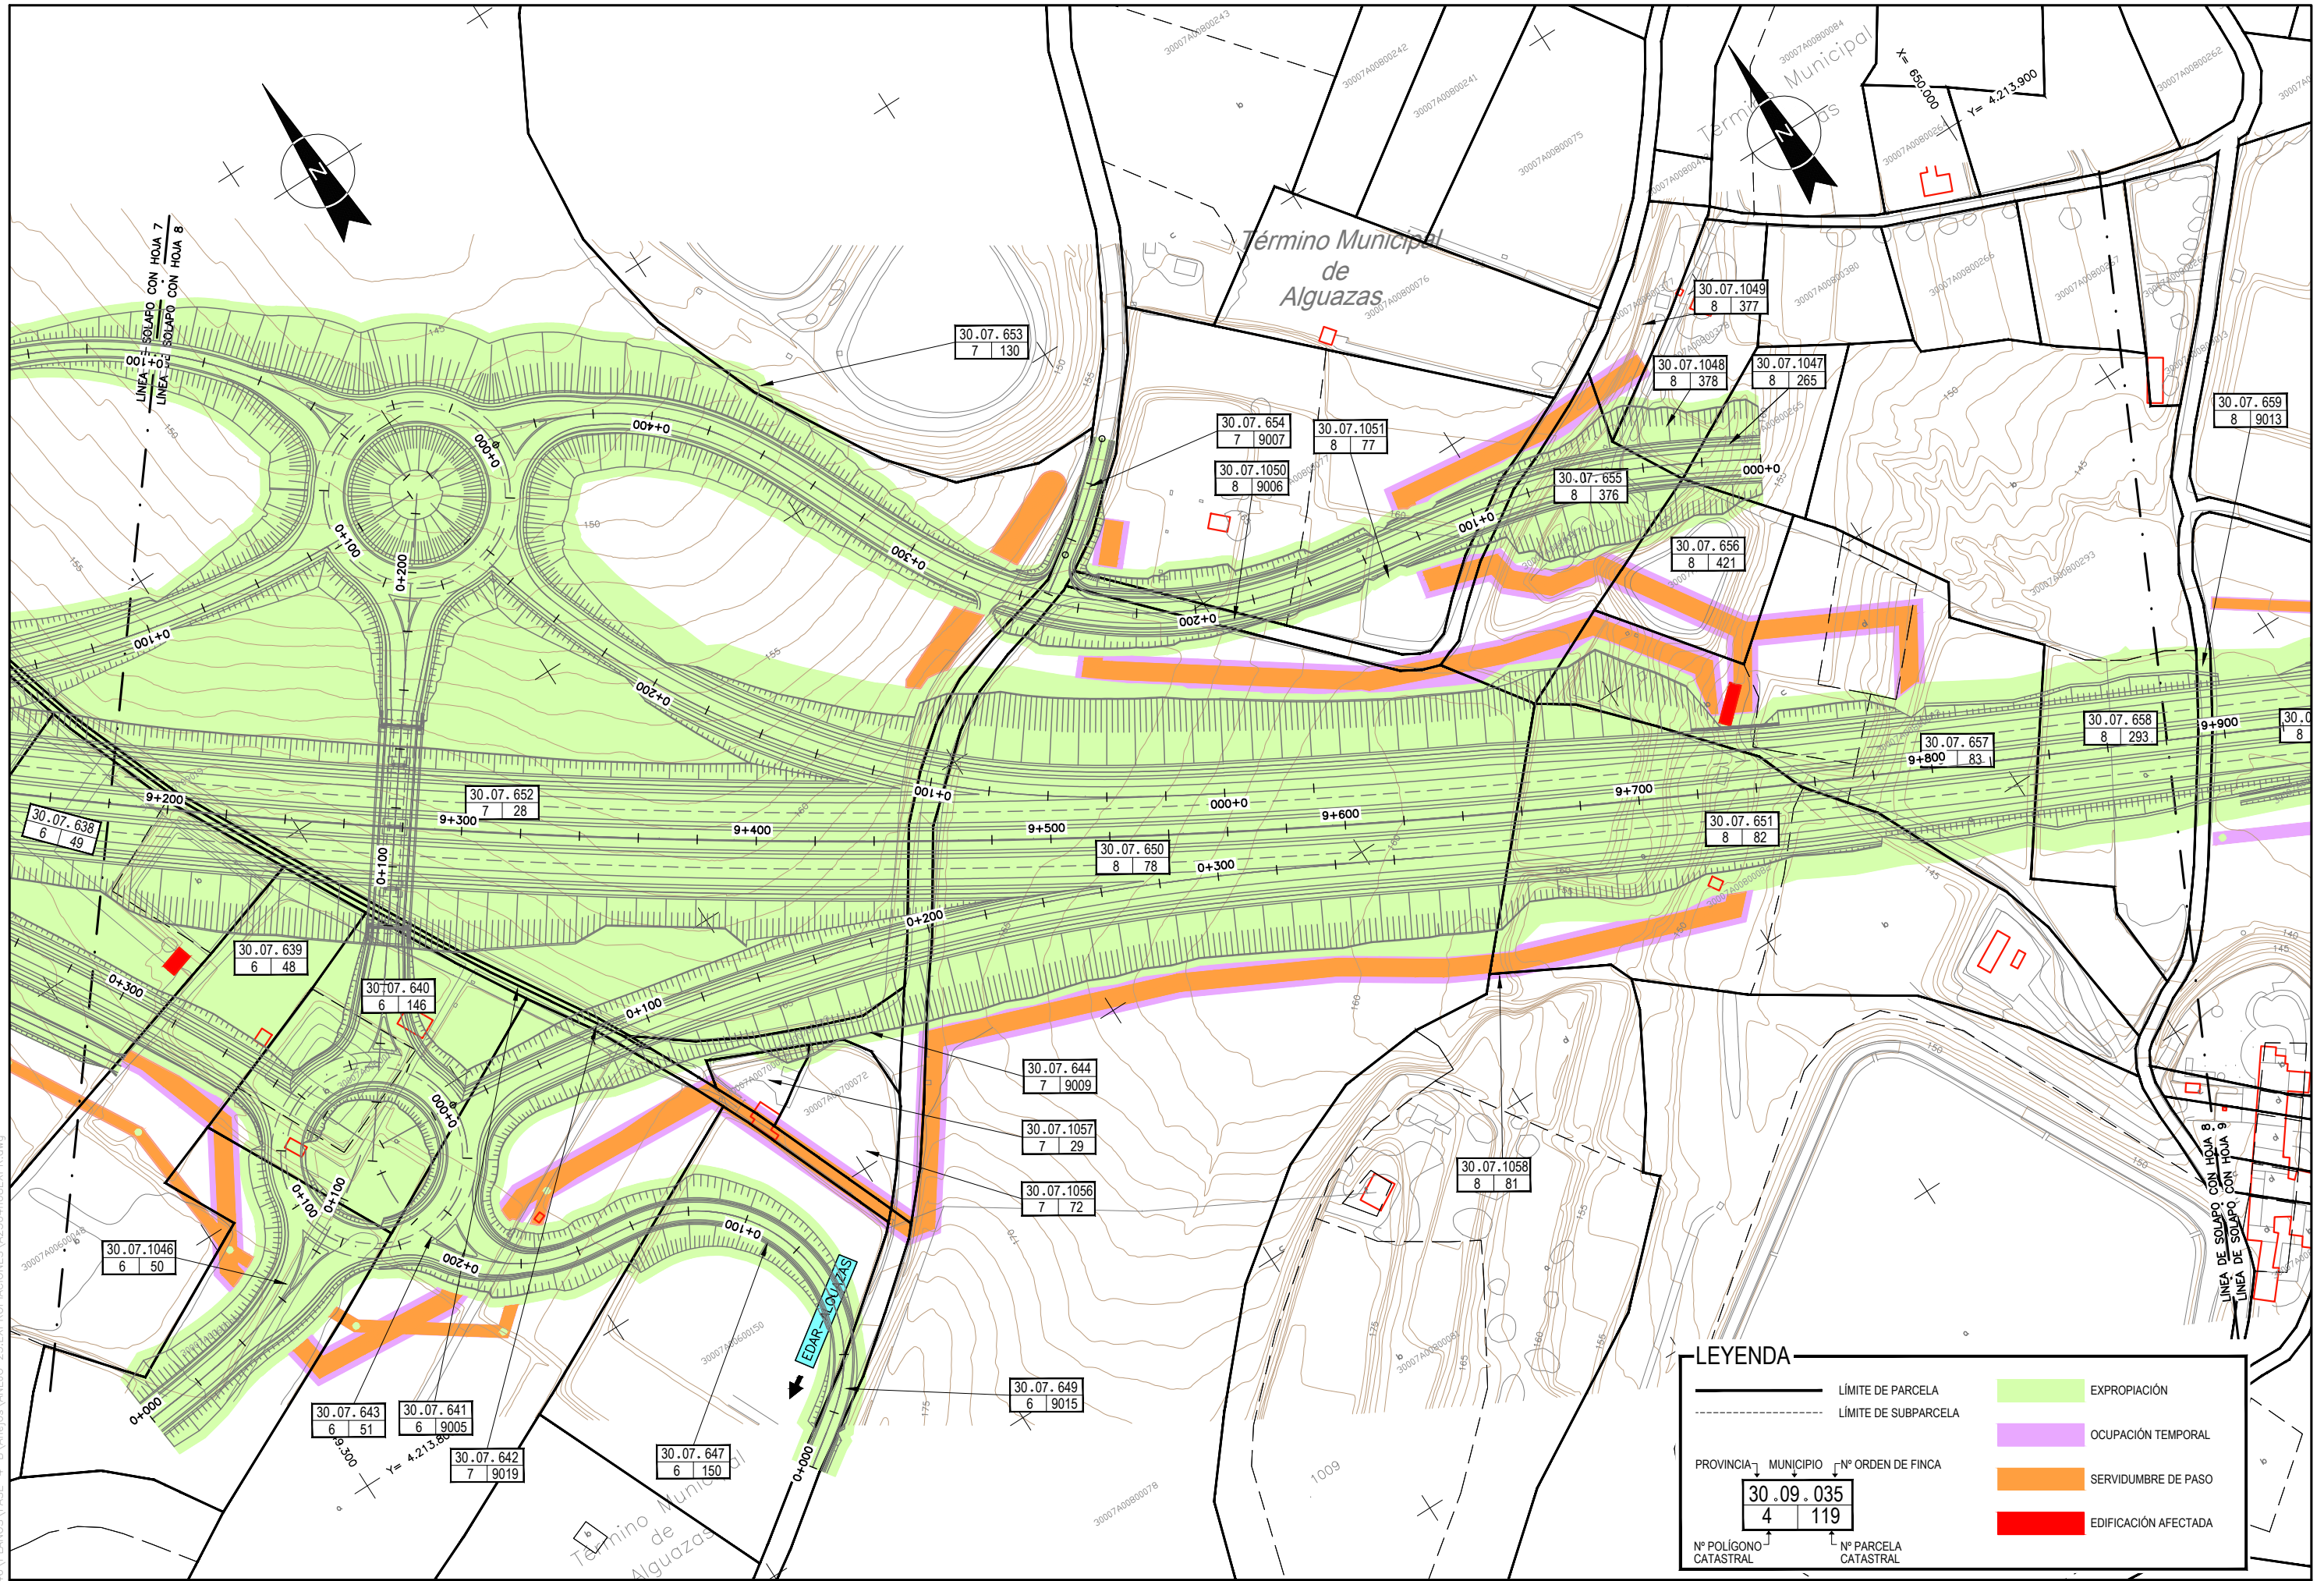


LEYENDA

- LÍMITE DE PARCELA
- LÍMITE DE SUBPARCELA
- EXPROPIACIÓN
- OCUPACIÓN TEMPORAL
- SERVIDUMBRE DE PASO
- EDIFICACIÓN AFECTADA

PROVINCIA: MURCIA MUNICIPIO: ALGUAZAS Nº ORDEN DE FINCA: 30.09.035

Nº POLÍGONO CATASTRAL: 4 Nº PARCELA CATASTRAL: 119

K:\P0001646\PLANOS\FASE-4-B\Amejos\ANEXO_23_EXPROPICACIONES\A2304H08EXP.dwg

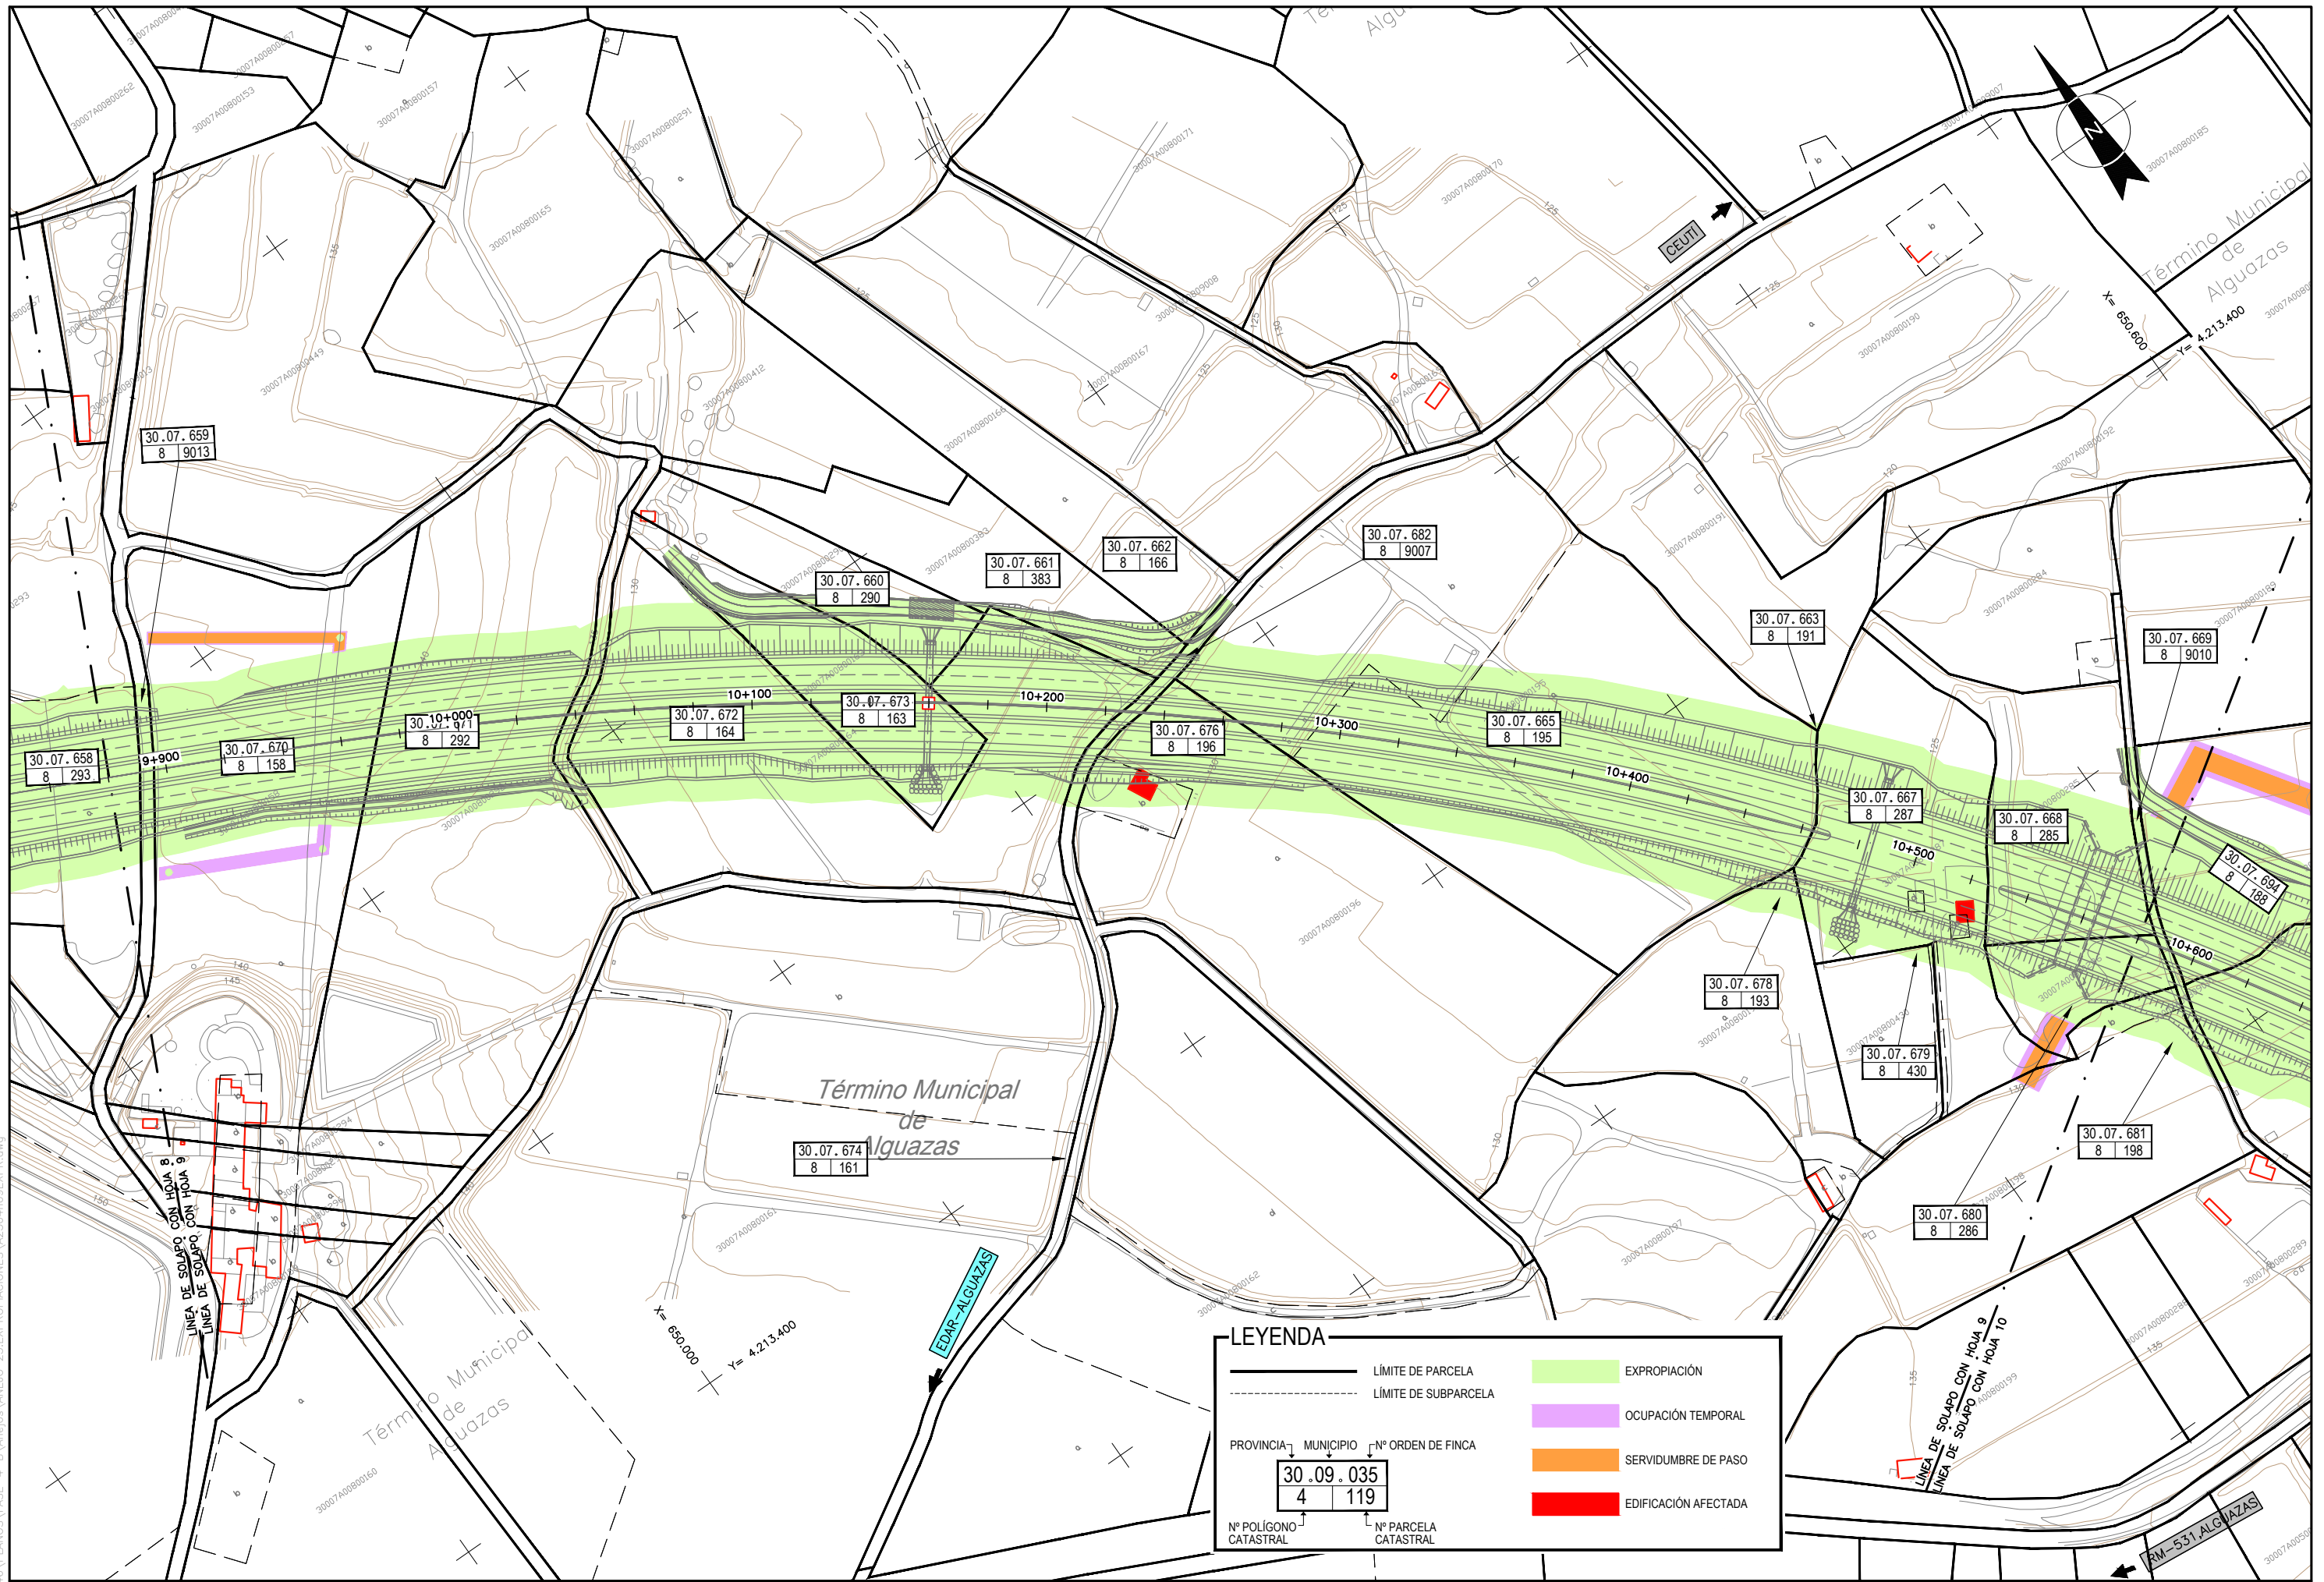


LEYENDA

- LÍMITE DE PARCELA
- - - LÍMITE DE SUBPARCELA
- EXPROPIACIÓN
- OCUPACIÓN TEMPORAL
- SERVIDUMBRE DE PASO
- EDIFICACIÓN AFECTADA

PROVINCIA: MURCIA MUNICIPIO: ALGUAZAS Nº ORDEN DE FINCA: 035

Nº POLÍGONO CATASTRAL: 4 Nº PARCELA CATASTRAL: 119

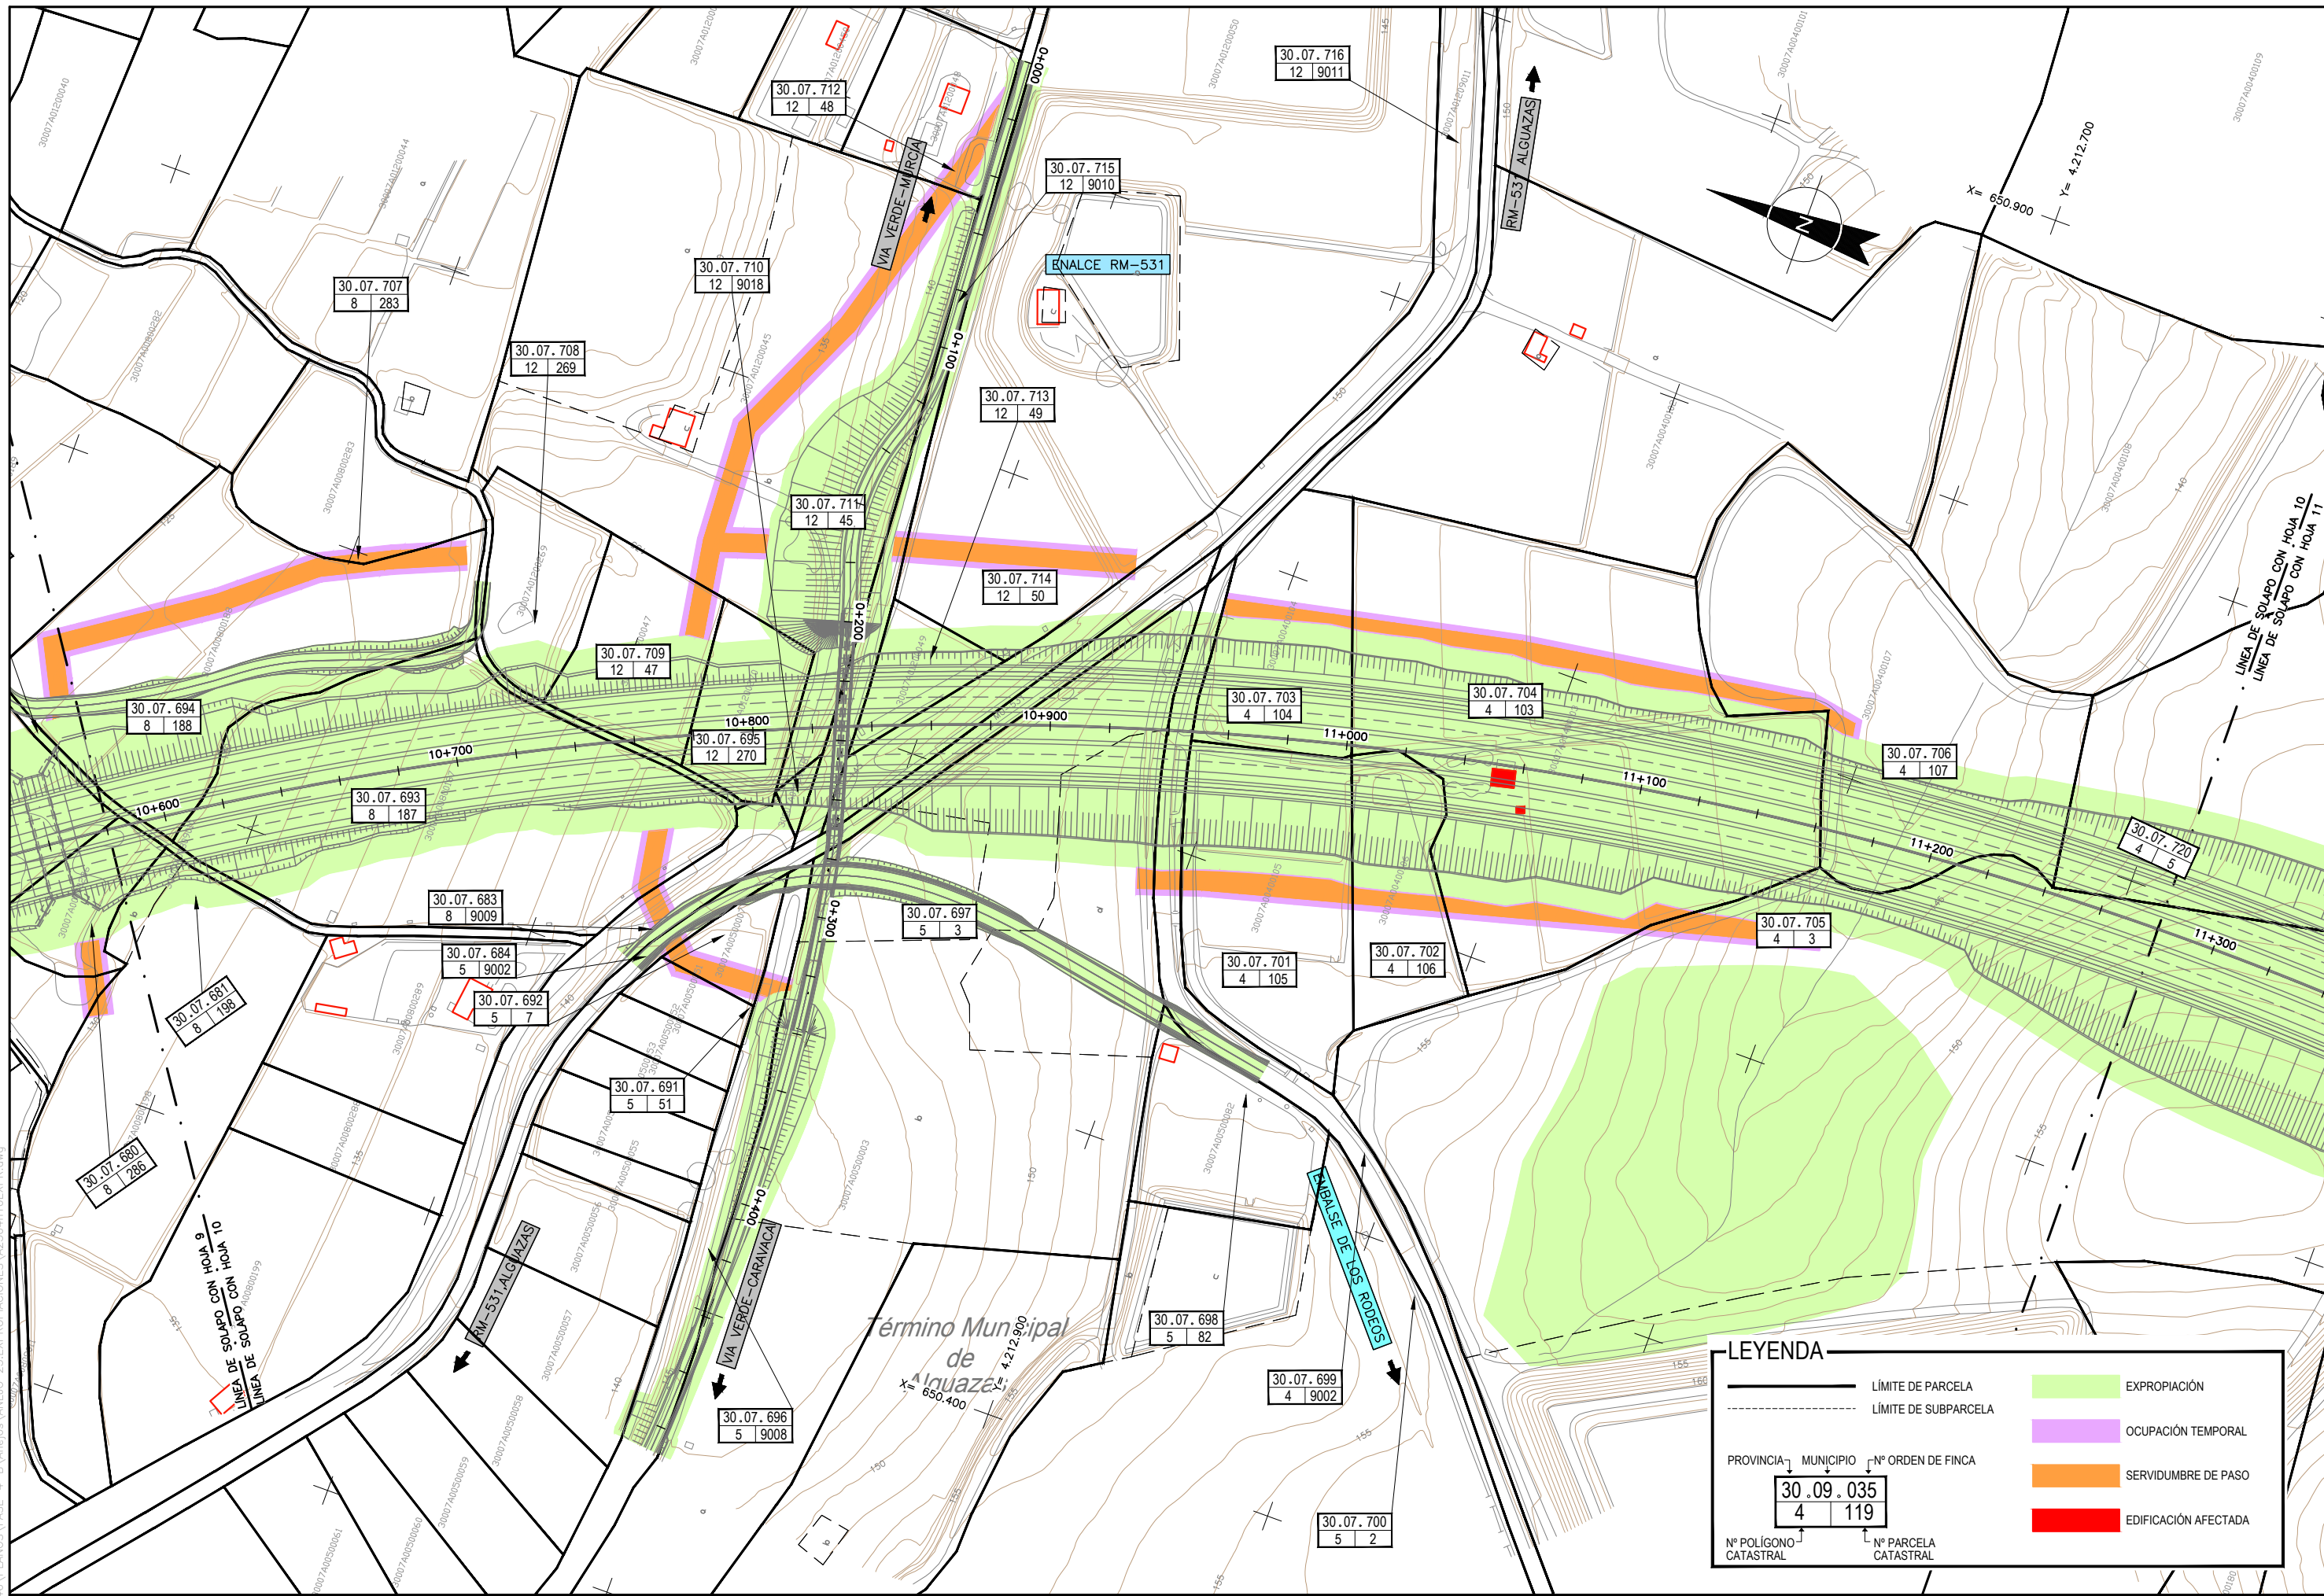


LEYENDA

- LÍMITE DE PARCELA
- LÍMITE DE SUBPARCELA
- EXPROPIACIÓN
- OCUPACIÓN TEMPORAL
- SERVIDUMBRE DE PASO
- EDIFICACIÓN AFECTADA

PROVINCIA: 30.09.035
 MUNICIPIO: 4
 Nº ORDEN DE FINCA: 119

Nº POLÍGONO CATASTRAL: 4
 Nº PARCELA CATASTRAL: 119

Término Municipal de Alguazas

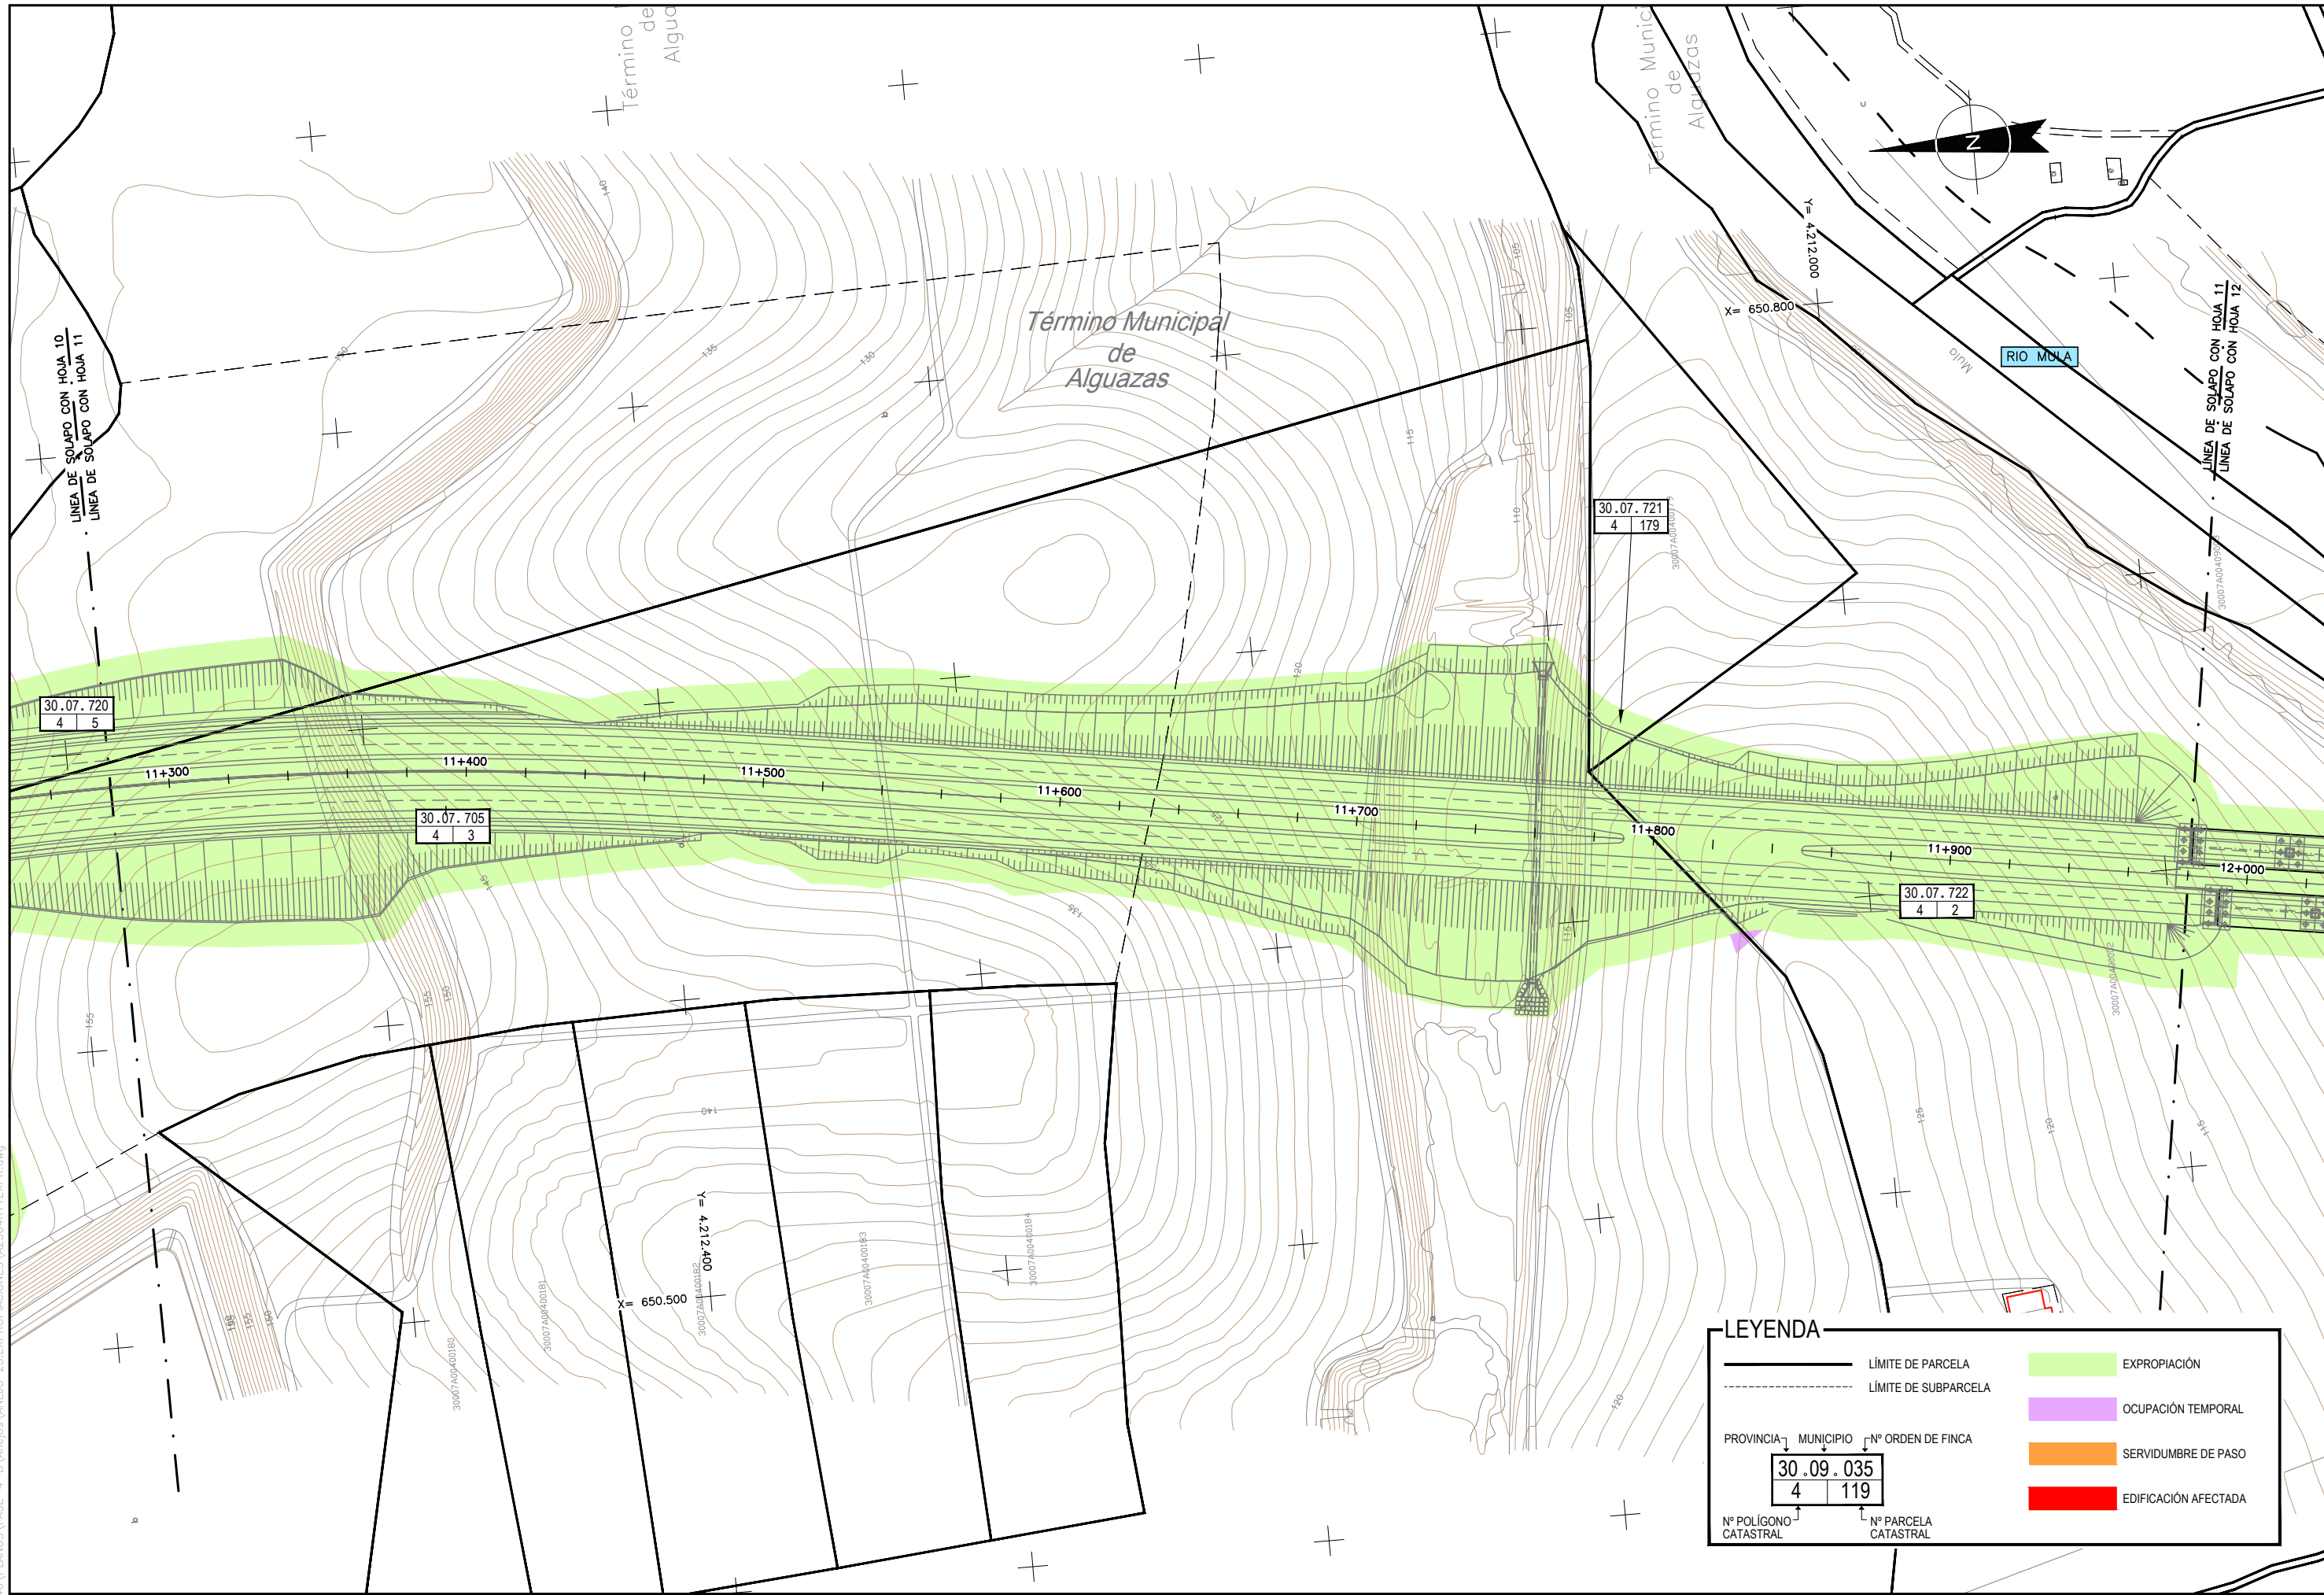


LEYENDA


	LÍMITE DE PARCELA		EXPROPIACIÓN
	LÍMITE DE SUBPARCELA		OCUPACIÓN TEMPORAL
	SERVIDUMBRE DE PASO		EDIFICACIÓN AFECTADA

PROVINCIA	MUNICIPIO	Nº ORDEN DE FINCA
30.09	035	
Nº POLÍGONO CATASTRAL	Nº PARCELA CATASTRAL	
4	119	

K:\P0001646\PLANOS\FASE-4-B\Arreglos\ANEXO_23_EXPROPIACIONES\A2304H11EXPR.dwg

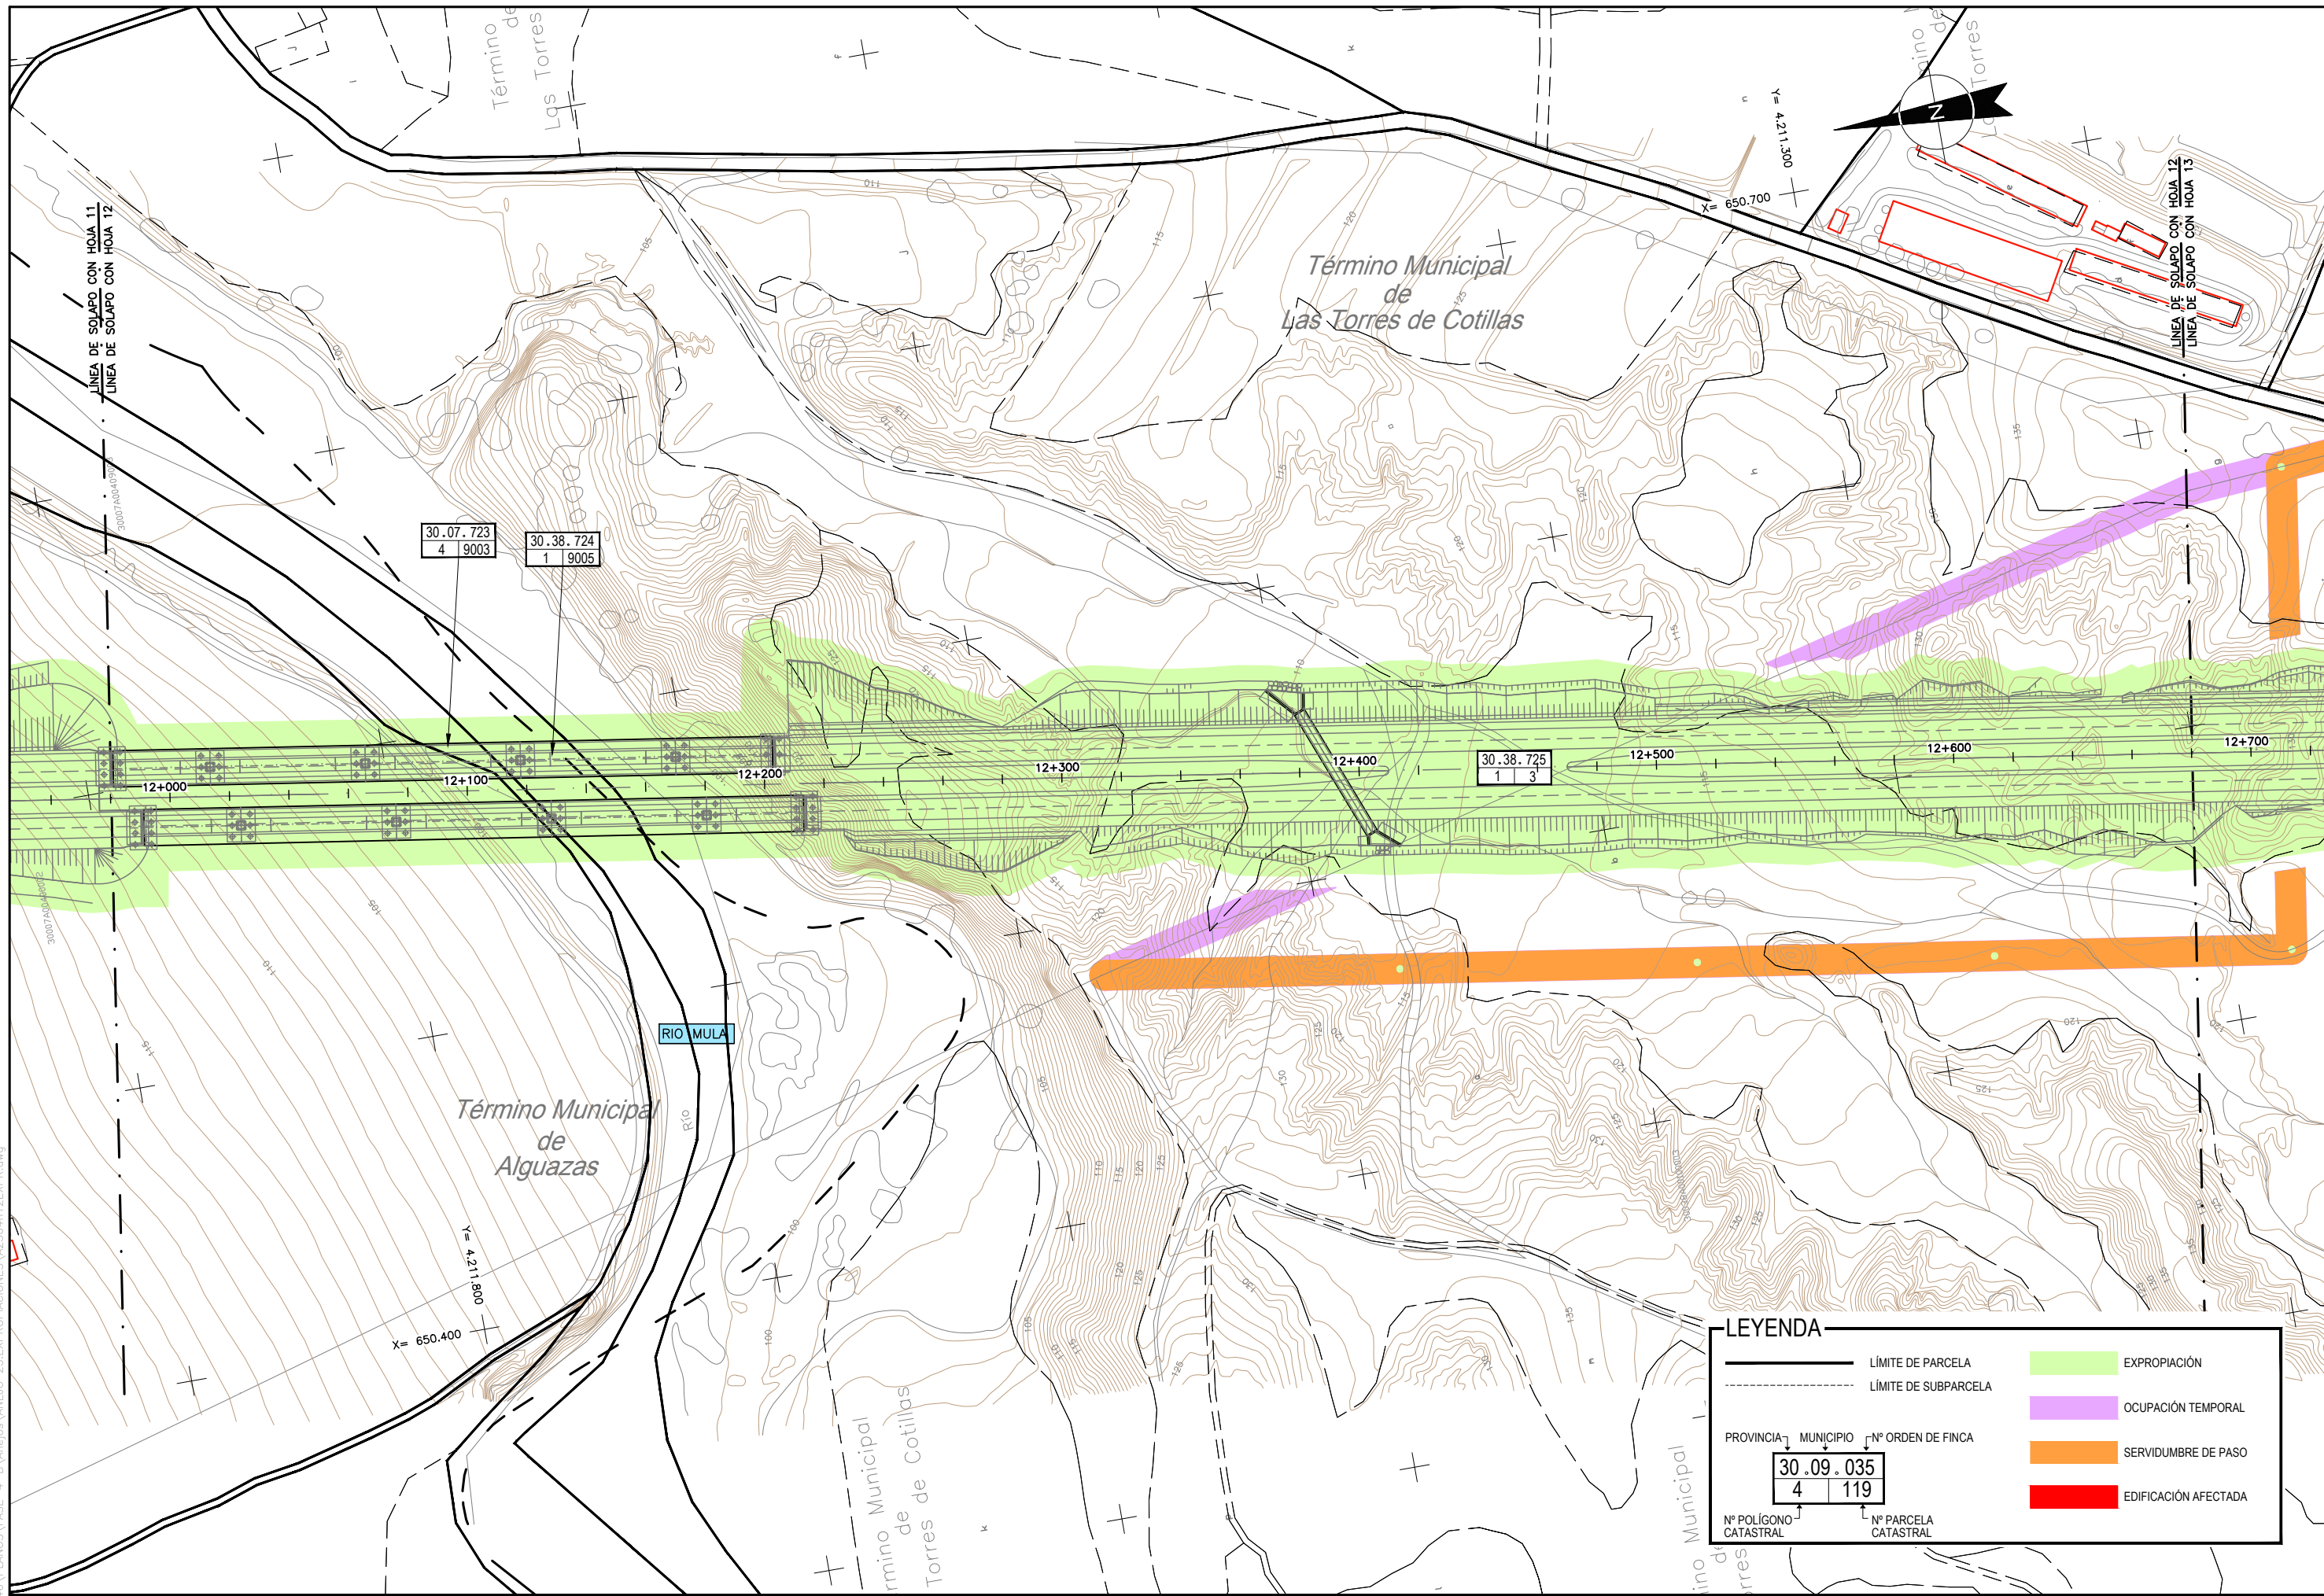

K:\P000\646\PLANOS\FASE-4-B\Amejor.VANEDJ_23.EXP\PROPIACIONES\A2304H12EXPR.dwg

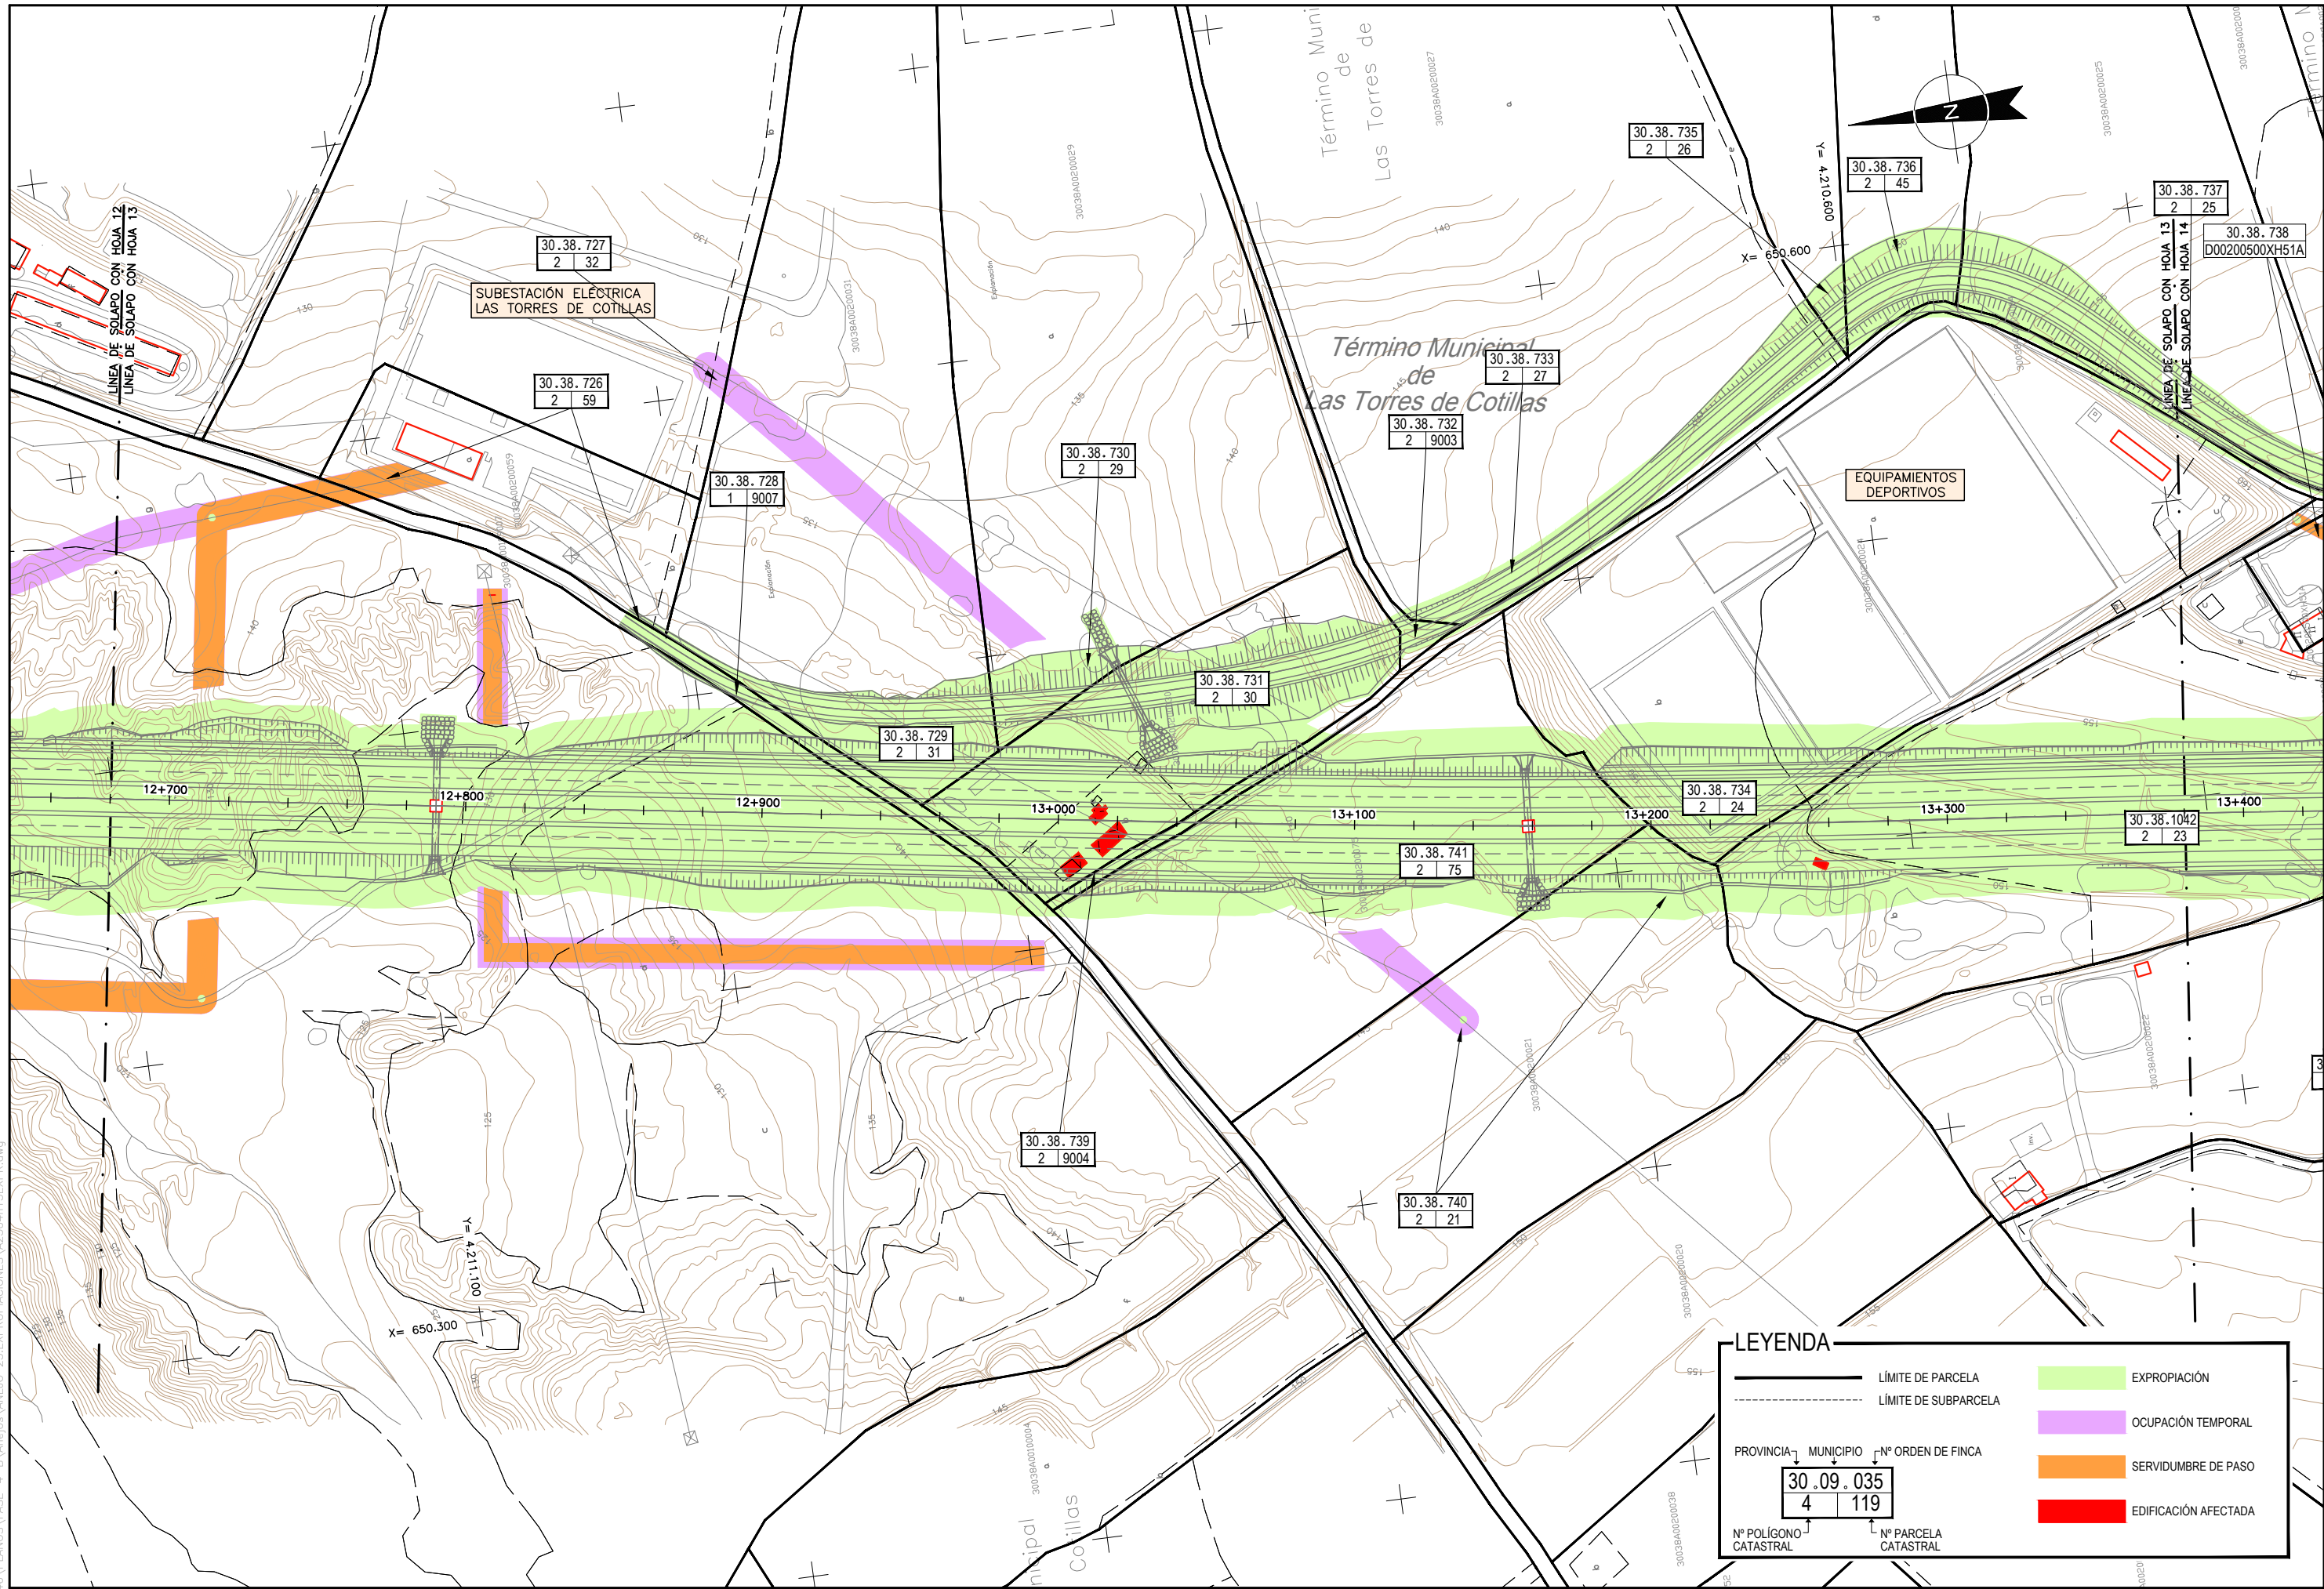

LEYENDA

—	LÍMITE DE PARCELA	■	EXPROPIACIÓN
- - -	LÍMITE DE SUBPARCELA	■	OCCUPACIÓN TEMPORAL
		■	SERVIDUMBRE DE PASO
		■	EDIFICACIÓN AFECTADA

PROVINCIA	MUNICIPIO	Nº ORDEN DE FINCA
30	09	035
Nº POLÍGONO CATASTRAL	Nº PARCELA CATASTRAL	
4	119	