


FIRMADO

FIRMADO por : ESTHER CARAZO RIVERA. A fecha: 26/04/2023 11:58 AM
 FIRMADO por : ROSALIA BRAVO ANTON. A fecha: 26/04/2023 01:10 PM
 Total folios: 1 (1 de 1) - Código Seguro de Verificación: MFOW025810B1838FCA0631F00C45
 Verificable en https://sede.mtma.gob.es

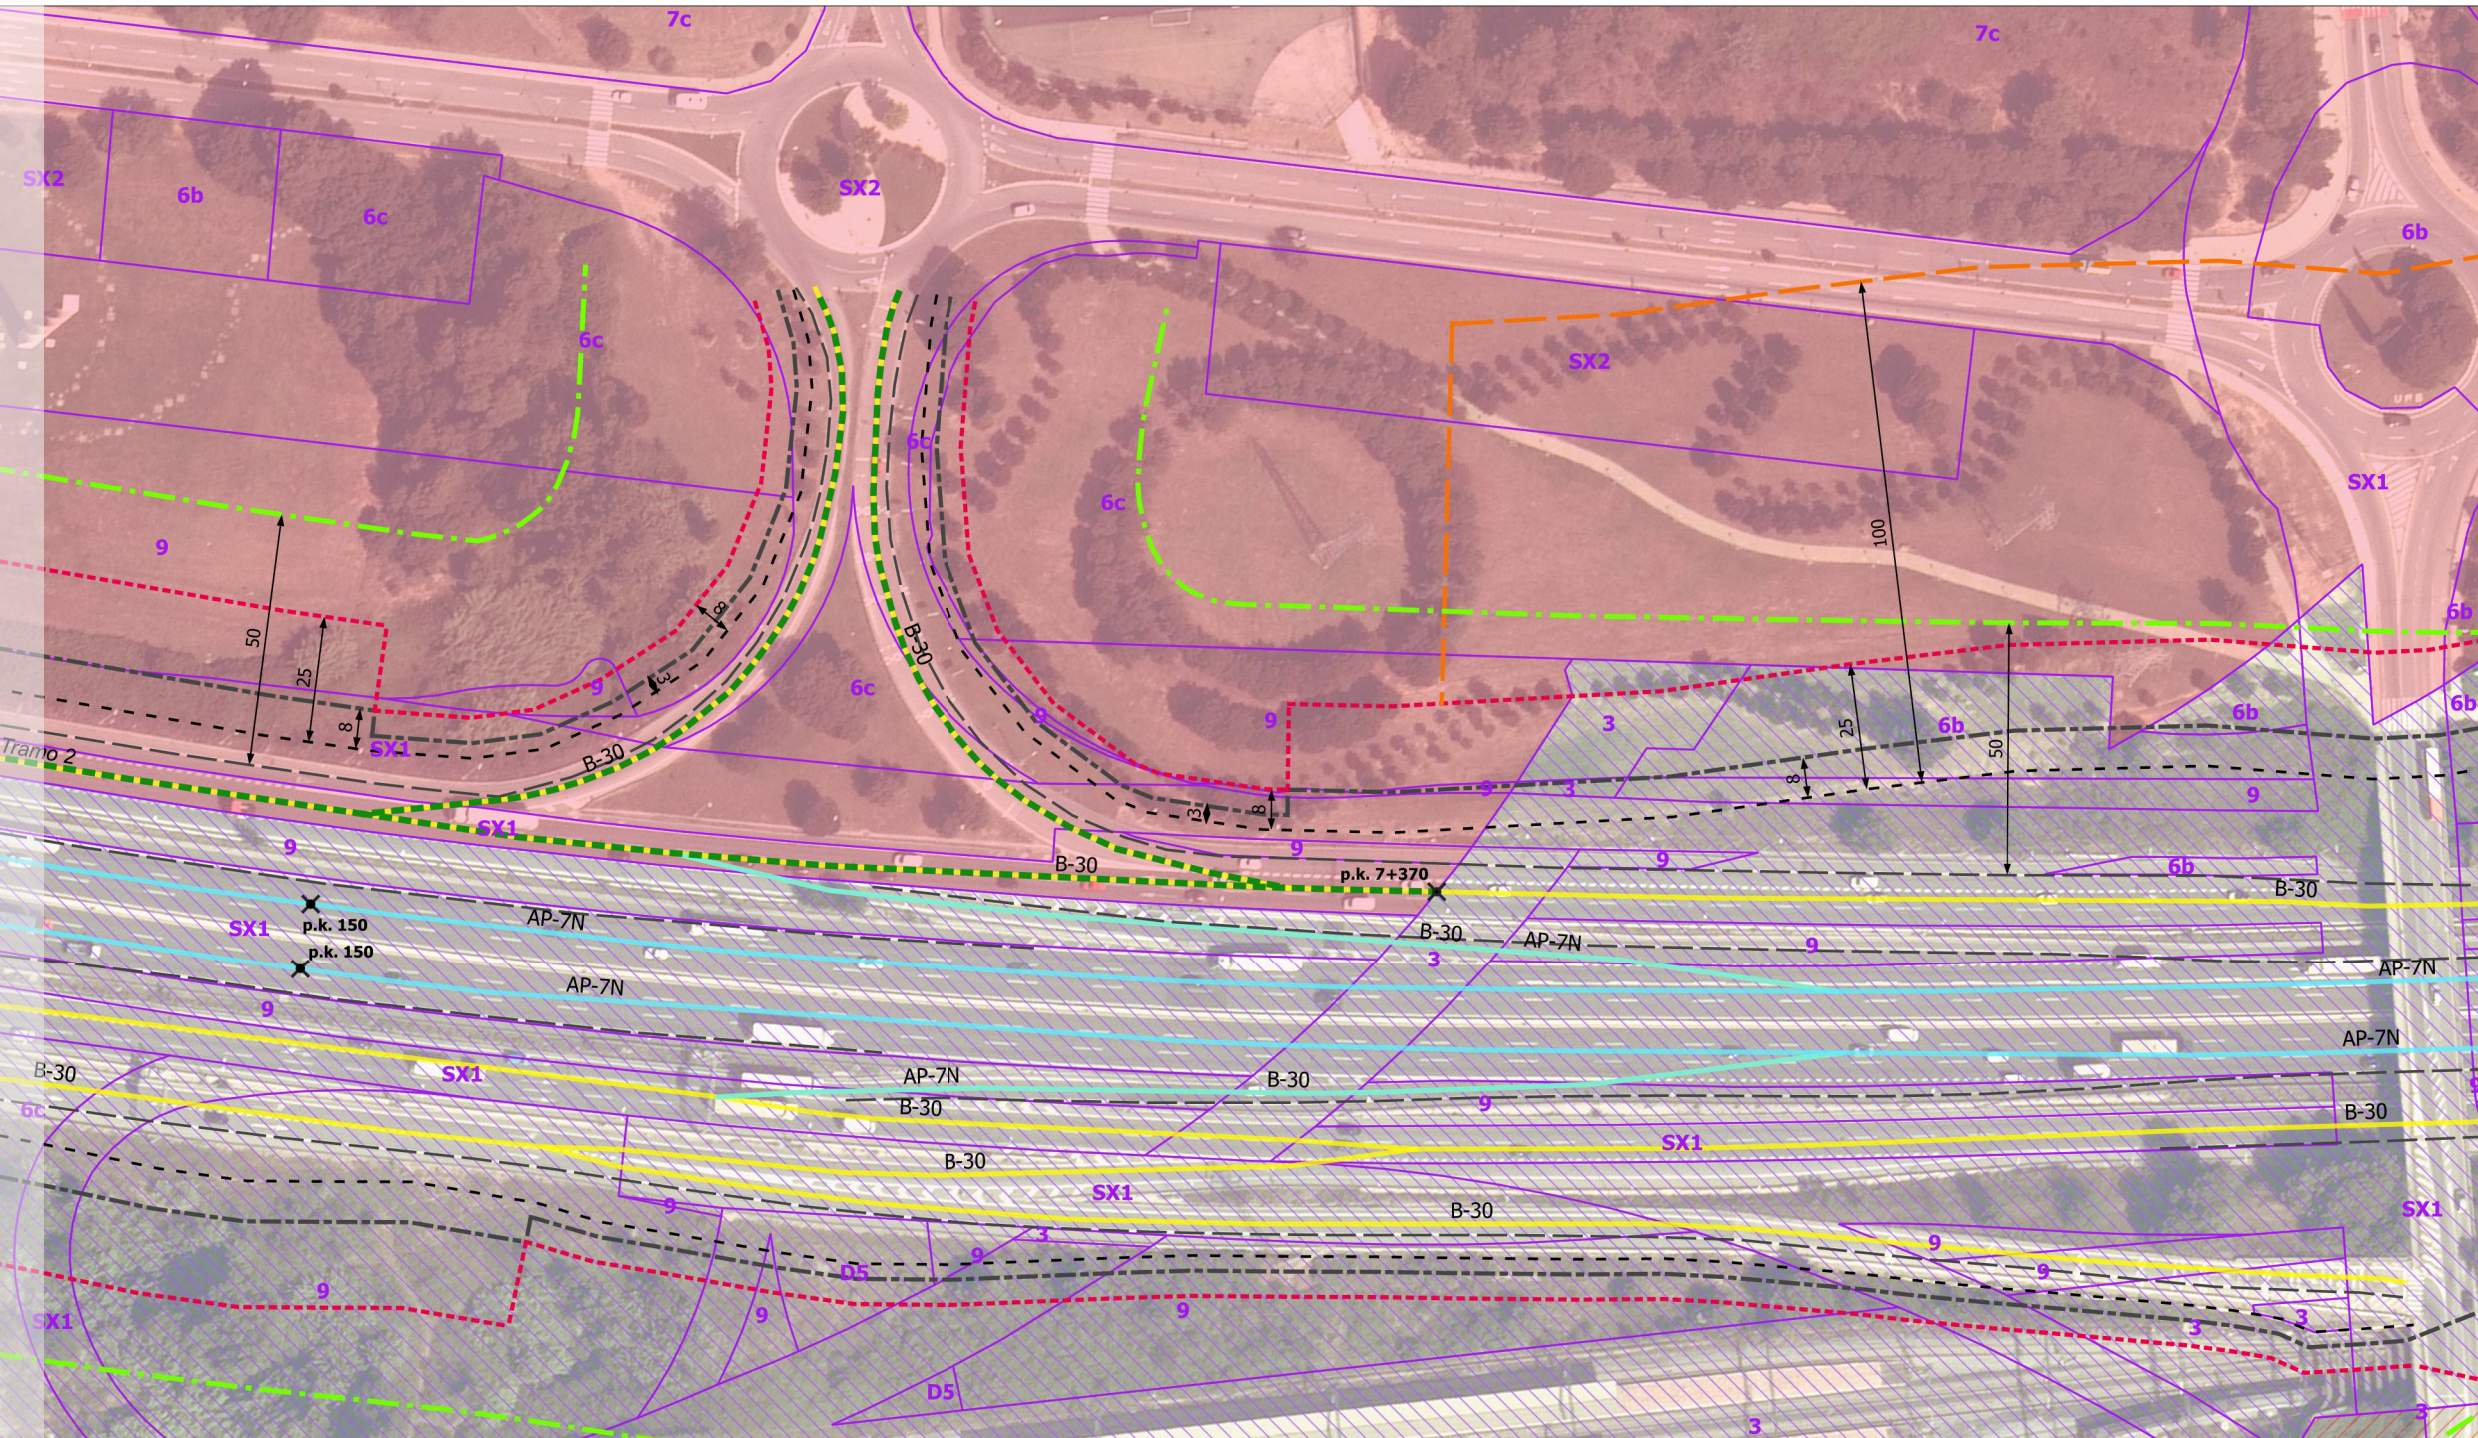

LEYENDA

Propuesta

- Tramo urbano propuesto

Zonas de protección Ley 37/2015

- Línea Límite Edificación 37-2015
- Zona de Servidumbre
- Zona de Afección
- Zona de Dominio Público
- Arista Exterior Explanación
- Arista Exterior Calzada

Carreteras del Estado

- Autopista
- Autovía

Clasificación del suelo

- Suelo urbano
- S. urbanizable no delimitado
- S. urbanizable delimitado

Calificación del suelo

- Límite de Calificación

Clave	Descripción
6c	Parcs i jardins urbans
6b	Parcs i jardins urbans
9	Protecció de sistemes generals
SX1	Sistema viari: eixos estructurants
SX2	Sistema viari: altre viari en sòl urbà
4	Sistema de serveis tècnics
3	Sistema ferroviari
D5	Urbanitzable no delimitat
7c	Equipaments comunitaris i dotacions

COORDENADAS UTM DE LOS VÉRTICES de la línea Límite de Edificación propuesta a distancia inferior a la prescrita por el art. 33 de la Ley 37/2015

Margen Izquierdo B-30				Margen Derecho B-30			
FID	Tramo	X	Y	FID	Tramo	X	Y

