


FIRMADO

FIRMADO por : CARAZO RIVERA, ESTHER. A fecha: 10/10/2022 10:47 AM
 FIRMADO por : ALONSO BURGOS, ANTONIO JOSE. SUBDIRECTOR GENERAL DE EXPLOTACION. A fecha: 10/10/2022 10:53 AM
 FIRMADO por : HERRERO LIZANO, JAVIER. DIRECTOR GENERAL. A fecha: 10/10/2022 12:12 PM
 FIRMADO por : FRANCISCO JAVIER FLORES GARCIA. SECRETARIO GENERAL DE INFRAESTRUCTURAS. A fecha: 09/03/2023 02:29 PM

MINISTERIO DE TRANSPORTES, MOVILIDAD Y AGENDA URBANA

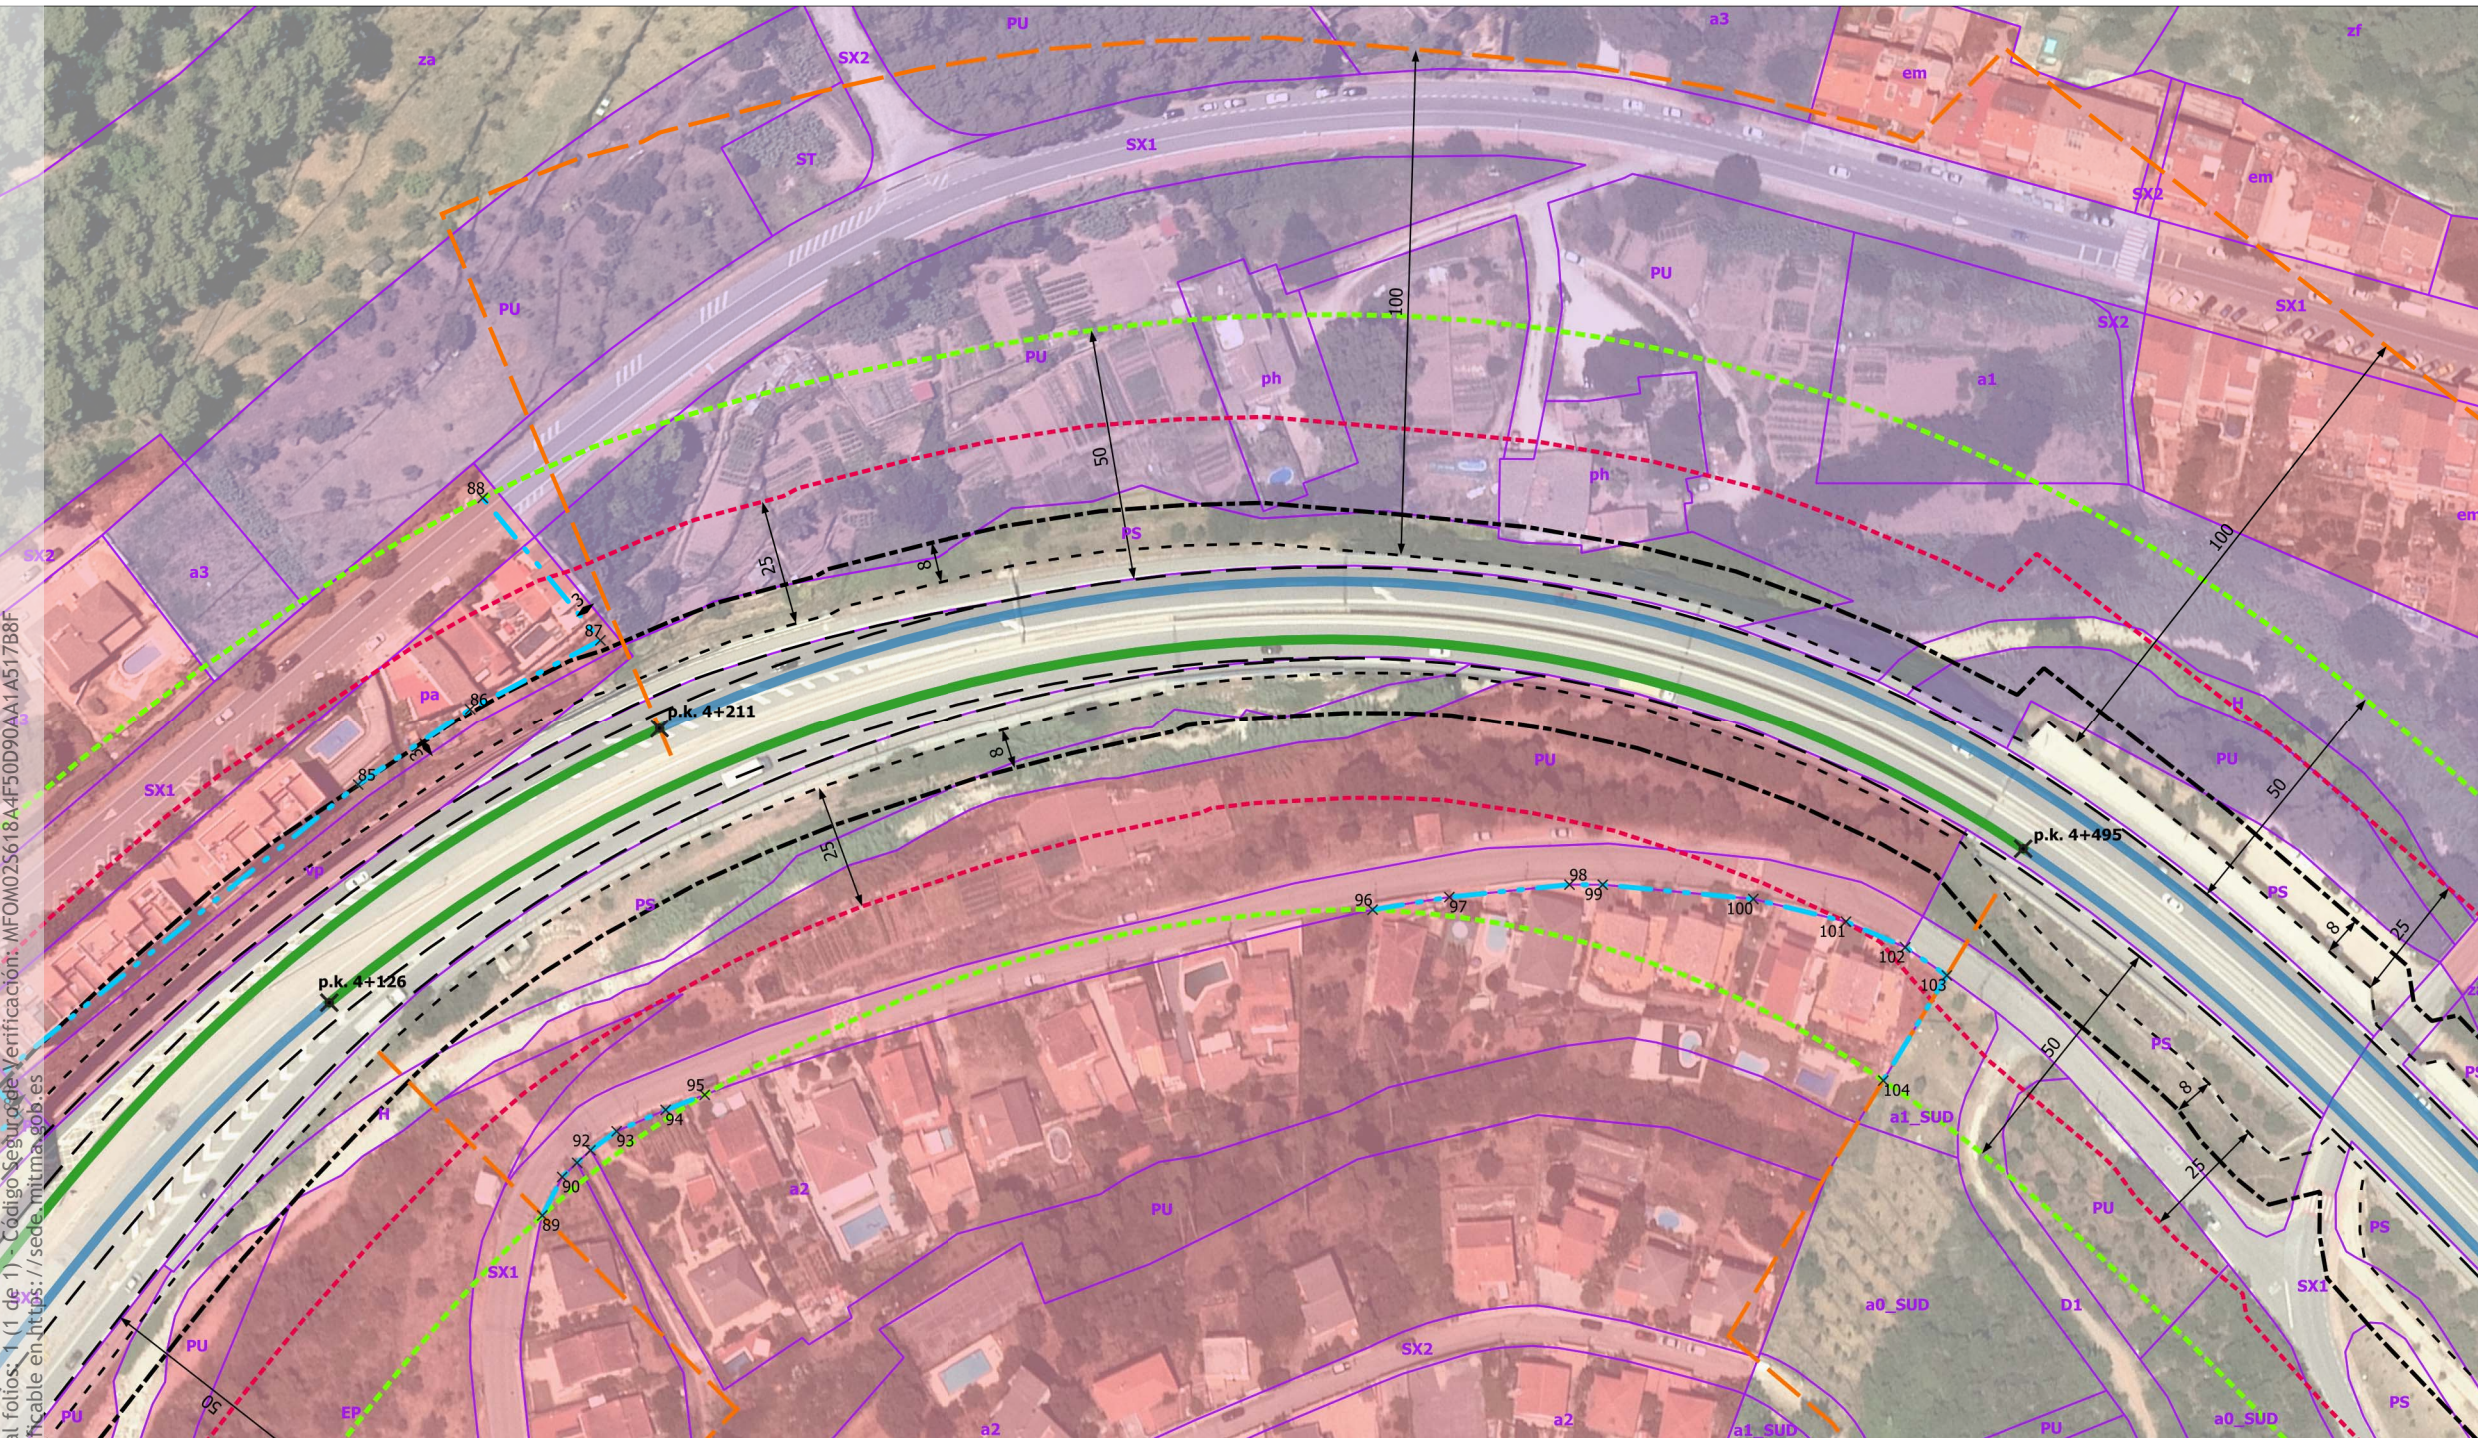

LEYENDA

- Autovía B-24
- Tramo Urbano propuesto
- - - Línea Límite Edificación propuesta
- - - Línea Límite Edificación 37-2015
- - - Zona de Servidumbre
- - - Zona de Afeccion
- - - Zona de Dominio Público
- - - Arista Exterior Explanación
- Línea blanca

- Suelo urbano
- Suelo urbano no consolidado

- Límite de Calificación

Clave	Descripción
ST	Sistema de serveis tècnics
EP	Equipament públic
H	Sistema hidrològic
PU	Parc urbà
a3	Unifamiliar aïllada, parcel·la mínima
a2	Unifamiliar aïllada, parcel·la mínima
SX1	Sistema viari: eixos estructurants
PS	Protecció de sistemes
pa	Edificació aïllada plurifamiliar
em	Edificació entre mitgeres
za	Agrícola preferent
zf	Forestal preferent
a1_SUD	Edificació aïllada unifamiliar en SUD
a0_SUD	Habitatge unifamiliar en filera en SUD
D1	Desenvolupament residencial
vp	Verd privat
ph	Patrimoni històric
SX2	Sistema viari: altre viari en sòl urbà
a1	Unifamiliar aïllada, parcel·la mínima

COORDENADAS UTM DE LOS VÉRTICES DE LA LÍNEA LÍMITE DE EDIFICACIÓN PROPUESTA: Margen Izquierdo

Fid	Tramo	X	Y
83	1	411950.58	4582602.71
85	1	411977.01	4582692.65
86	1	411988.9	4582716.78
87	1	412004.63	4582741.41
88	1	411970.45	4582754.45

Fid	Tramo	X	Y

Fid	Tramo	X	Y

COORDENADAS UTM DE LOS VÉRTICES DE LA LÍNEA LÍMITE DE EDIFICACIÓN PROPUESTA: Margen Derecho

Fid	Tramo	X	Y
89	2	412050.86	4582636.3
90	2	412050.55	4582644.88
91	2	412051.71	4582648.79
92	2	412052.82	4582652.24
93	2	412055.47	4582658.08
94	2	412061.85	4582666.55
95	2	412067.12	4582672.97
96	2	412164.55	4582770.26
97	2	412176.57	4582779.93
98	2	412196.08	4582793.81

Fid	Tramo	X	Y
99	2	412201.82	4582797.04
100	2	412229.2	4582809.27
101	2	412247.4	4582814.41
102	2	412260.15	4582815.78
103	2	412270.07	4582814.98
104	2	412269.36	4582790.63

Fid	Tramo	X	Y

