


FIRMADO

FIRMADO por : ALONSO BURGOS, ESTHER. A fecha: 10/10/2022 10:47 AM  
 FIRMADO por : HERRERO LIZANO, JAVIER. DIRECTOR GENERAL. A fecha: 10/10/2022 12:12 PM  
 FIRMADO por : FRANCISCO JAVIER FLORES GARCIA. SECRETARIO GENERAL DE INFRAESTRUCTURAS. A fecha: 09/03/2023 02:30 PM  
 total folios: 1 (1 de 1) - Código Seguro de Verificación: MF0M025746FF2D25C096C091DDEA  
 verificable en https://sede.mtma.gob.es

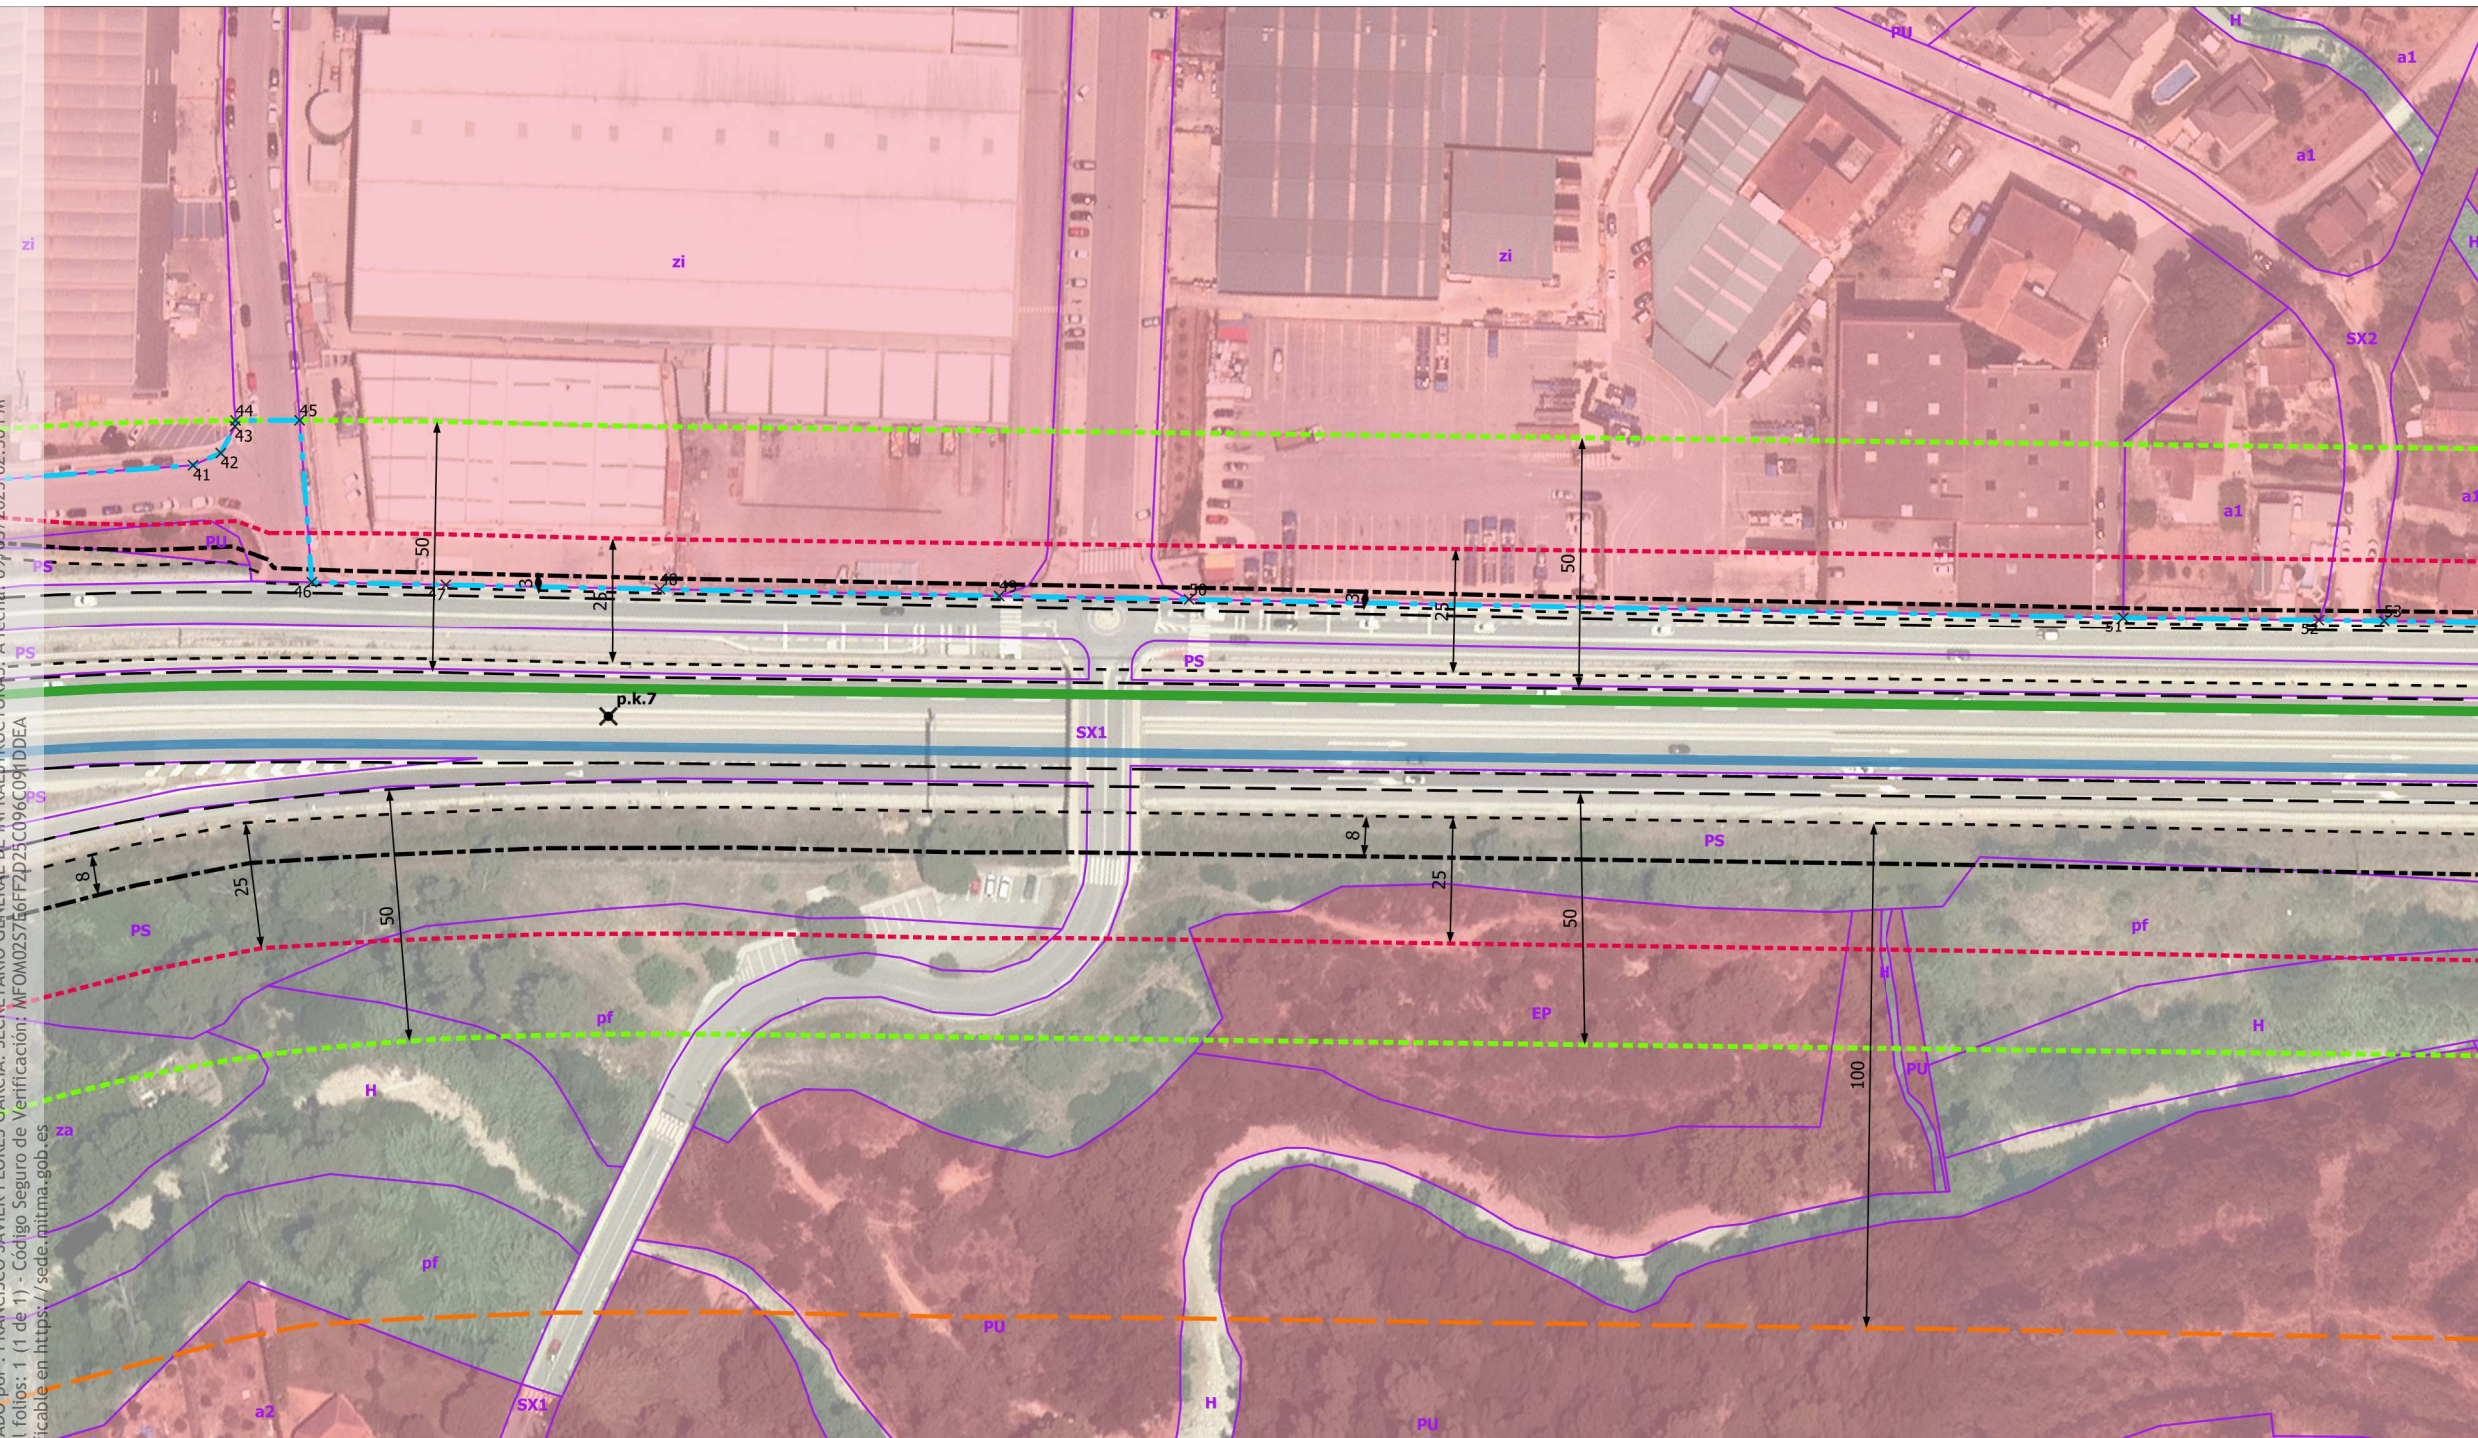

### LEYENDA

- Autovía B-24
- Tramo Urbano propuesto
- - - Línea Límite Edificación propuesta
- - - Línea Límite Edificación 37-2015
- - - Zona de Servidumbre
- - - Zona de Afeccion
- - - Zona de Dominio Público
- - - Arista Exterior Explanación
- Línea blanca
- Suelo urbano
- Límite de Calificación

Clave	Descripción
H	Sistema hidrològic
PS	Protecció de sistemes
PU	Parc urbà
pf	Parc forestal
zi	Zona industrial
a1	Unifamiliar aïllada, parcel·la mínima
EP	Equipament públic
a2	Unifamiliar aïllada, parcel·la mínima
za	Agrícola preferent
SX1	Sistema viari: eixos estructurants
SX2	Sistema viari: altre viari en sòl urbà

COORDENADAS UTM DE LOS VÉRTICES DE LA LÍNEA LÍMITE DE EDIFICACIÓN PROPUESTA: Margen Izquierdo

Fid	Tramo	X	Y
41	7	414151.1	4583527.27
42	7	414156.16	4583530.47
43	7	414158.19	4583536.11
44	7	414158.12	4583537.3
45	7	414170.69	4583539.21
46	7	414177.81	4583507.82
47	7	414204.19	4583511.22
48	7	414246.3	4583516.65
49	7	414313.31	4583525.3
50	7	414350.62	4583530.19

COORDENADAS UTM DE LOS VÉRTICES DE LA LÍNEA LÍMITE DE EDIFICACIÓN PROPUESTA: Margen Derecho

Fid	Tramo	X	Y
51	7	414534.47	4583553.98
52	7	414572.9	4583559.25
53	7	414585.71	4583561.01

Fid	Tramo	X	Y

Fid	Tramo	X	Y

Fid	Tramo	X	Y

Fid	Tramo	X	Y

