


FIRMADO

FIRMADO por : ESTHER CARAZO RIVERA. A fecha: 12/12/2022 02:00 PM
 FIRMADO por : ANTONIO JOSE ALONSO BURGOS. SUBDIRECTOR GENERAL DE EXPLOTACION. A fecha: 12/12/2022 02:11 PM
 Total folios: 1 (1 de 1) - Código Seguro de Verificación: MFO0M255DA38A5C61F5A02D00DC8
 Verificable en https://sede.mtma.gob.es

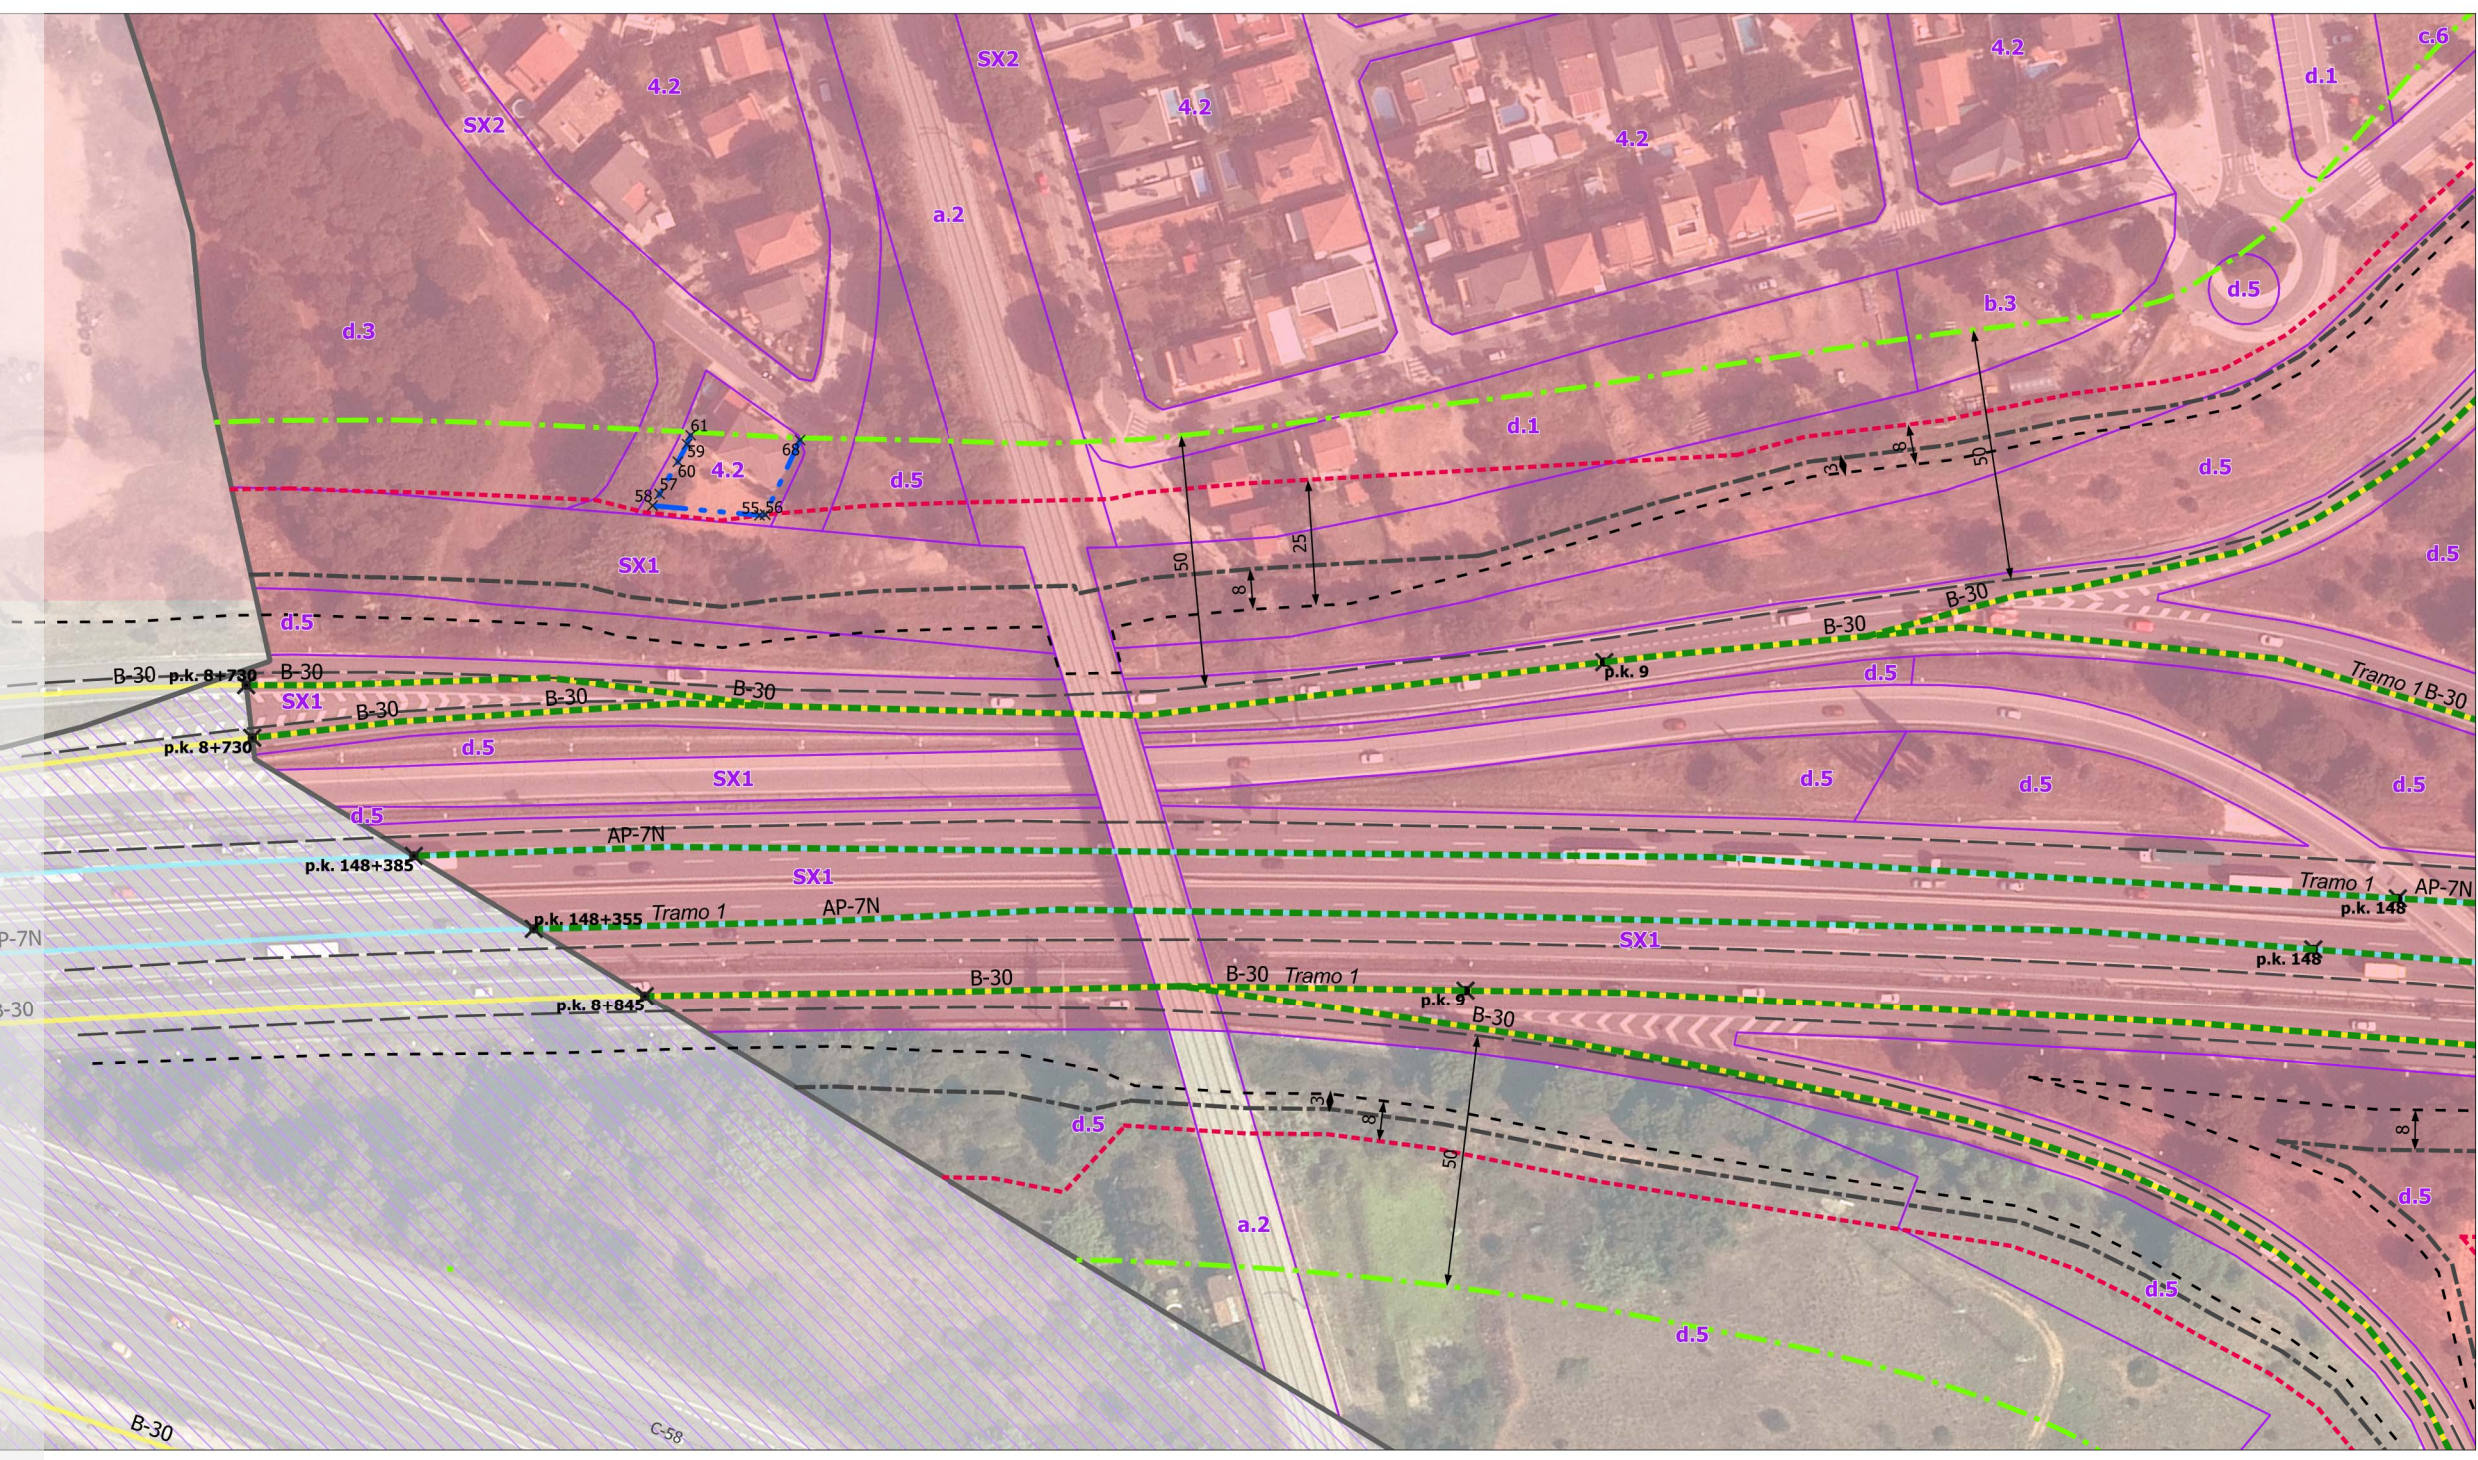

LEYENDA

Propuesta de delimitación

- Tramo urbano propuesto
- Línea límite de edificación Propuesta

Zonas de protección Ley 37/2015

- Línea Límite Edificación 37-2015
- Zona de Servidumbre
- Zona de Dominio Público
- Arista Exterior Explanación
- Arista Exterior Calzada

Carreteras del Estado

- Autopista
- Autovía

Clasificación del suelo

- Suelo urbano
- S. urbanizable no delimitado

Calificación del Suelo

- Límite de Calificación

Clave	Descripción
4.2	Residencial unifamiliar aïllat, subz. 2
d.5	Protecció de sistemes
c.6	Equipament comunitari, serveis urbans
a.2	Sistema ferroviari
d.3	Parcs periurbans
d.1	Parcs urbans, jardins i places
SX1	Sistema viari: eixos estructurants
SX2	Sistema viari: altre viari en sòl urbà
b.3	Sistema de serveis viaris

COORDENADAS UTM DE LOS VÉRTICES de la línea Límite de Edificación propuesta a distancia inferior a la prescrita por el art. 33 de la Ley 37/2015

FID	TR.	VIA	X	Y
55	1	B-30	427129,87	4595399,66
1	1	B-30	427130,78	4595400,36
1	1	B-30	427110,61	4595393,43
1	1	B-30	427110,55	4595390,72
1	1	B-30	427110,38	4595404,71
1	1	B-30	427110,55	4595400,78
1	1	B-30	427110,12	4595406,58
1	1	B-30	427129,38	4595416,61

FID	TR.	VIA	X	Y
69	1	B-30	427130,78	4595400,36

FID	TR.	VIA	X	Y

FID	TR.	VIA	X	Y

