


FIRMADO por : ESTHER CARAZO RIVERA. A fecha: 12/12/2022 02:01 PM
 FIRMADO por : ANTONIO JOSE ALONSO BURGOS. SUBDIRECTOR GENERAL DE EXPLOTACION. A fecha: 12/12/2022 02:11 PM
 Total folios: 1 (1 de 1) - Código Seguro de Verificación: MF0M0257738FEB2B7CDB4F321849
 Verificable en <https://sede.mtma.gob.es>

FIRMADO

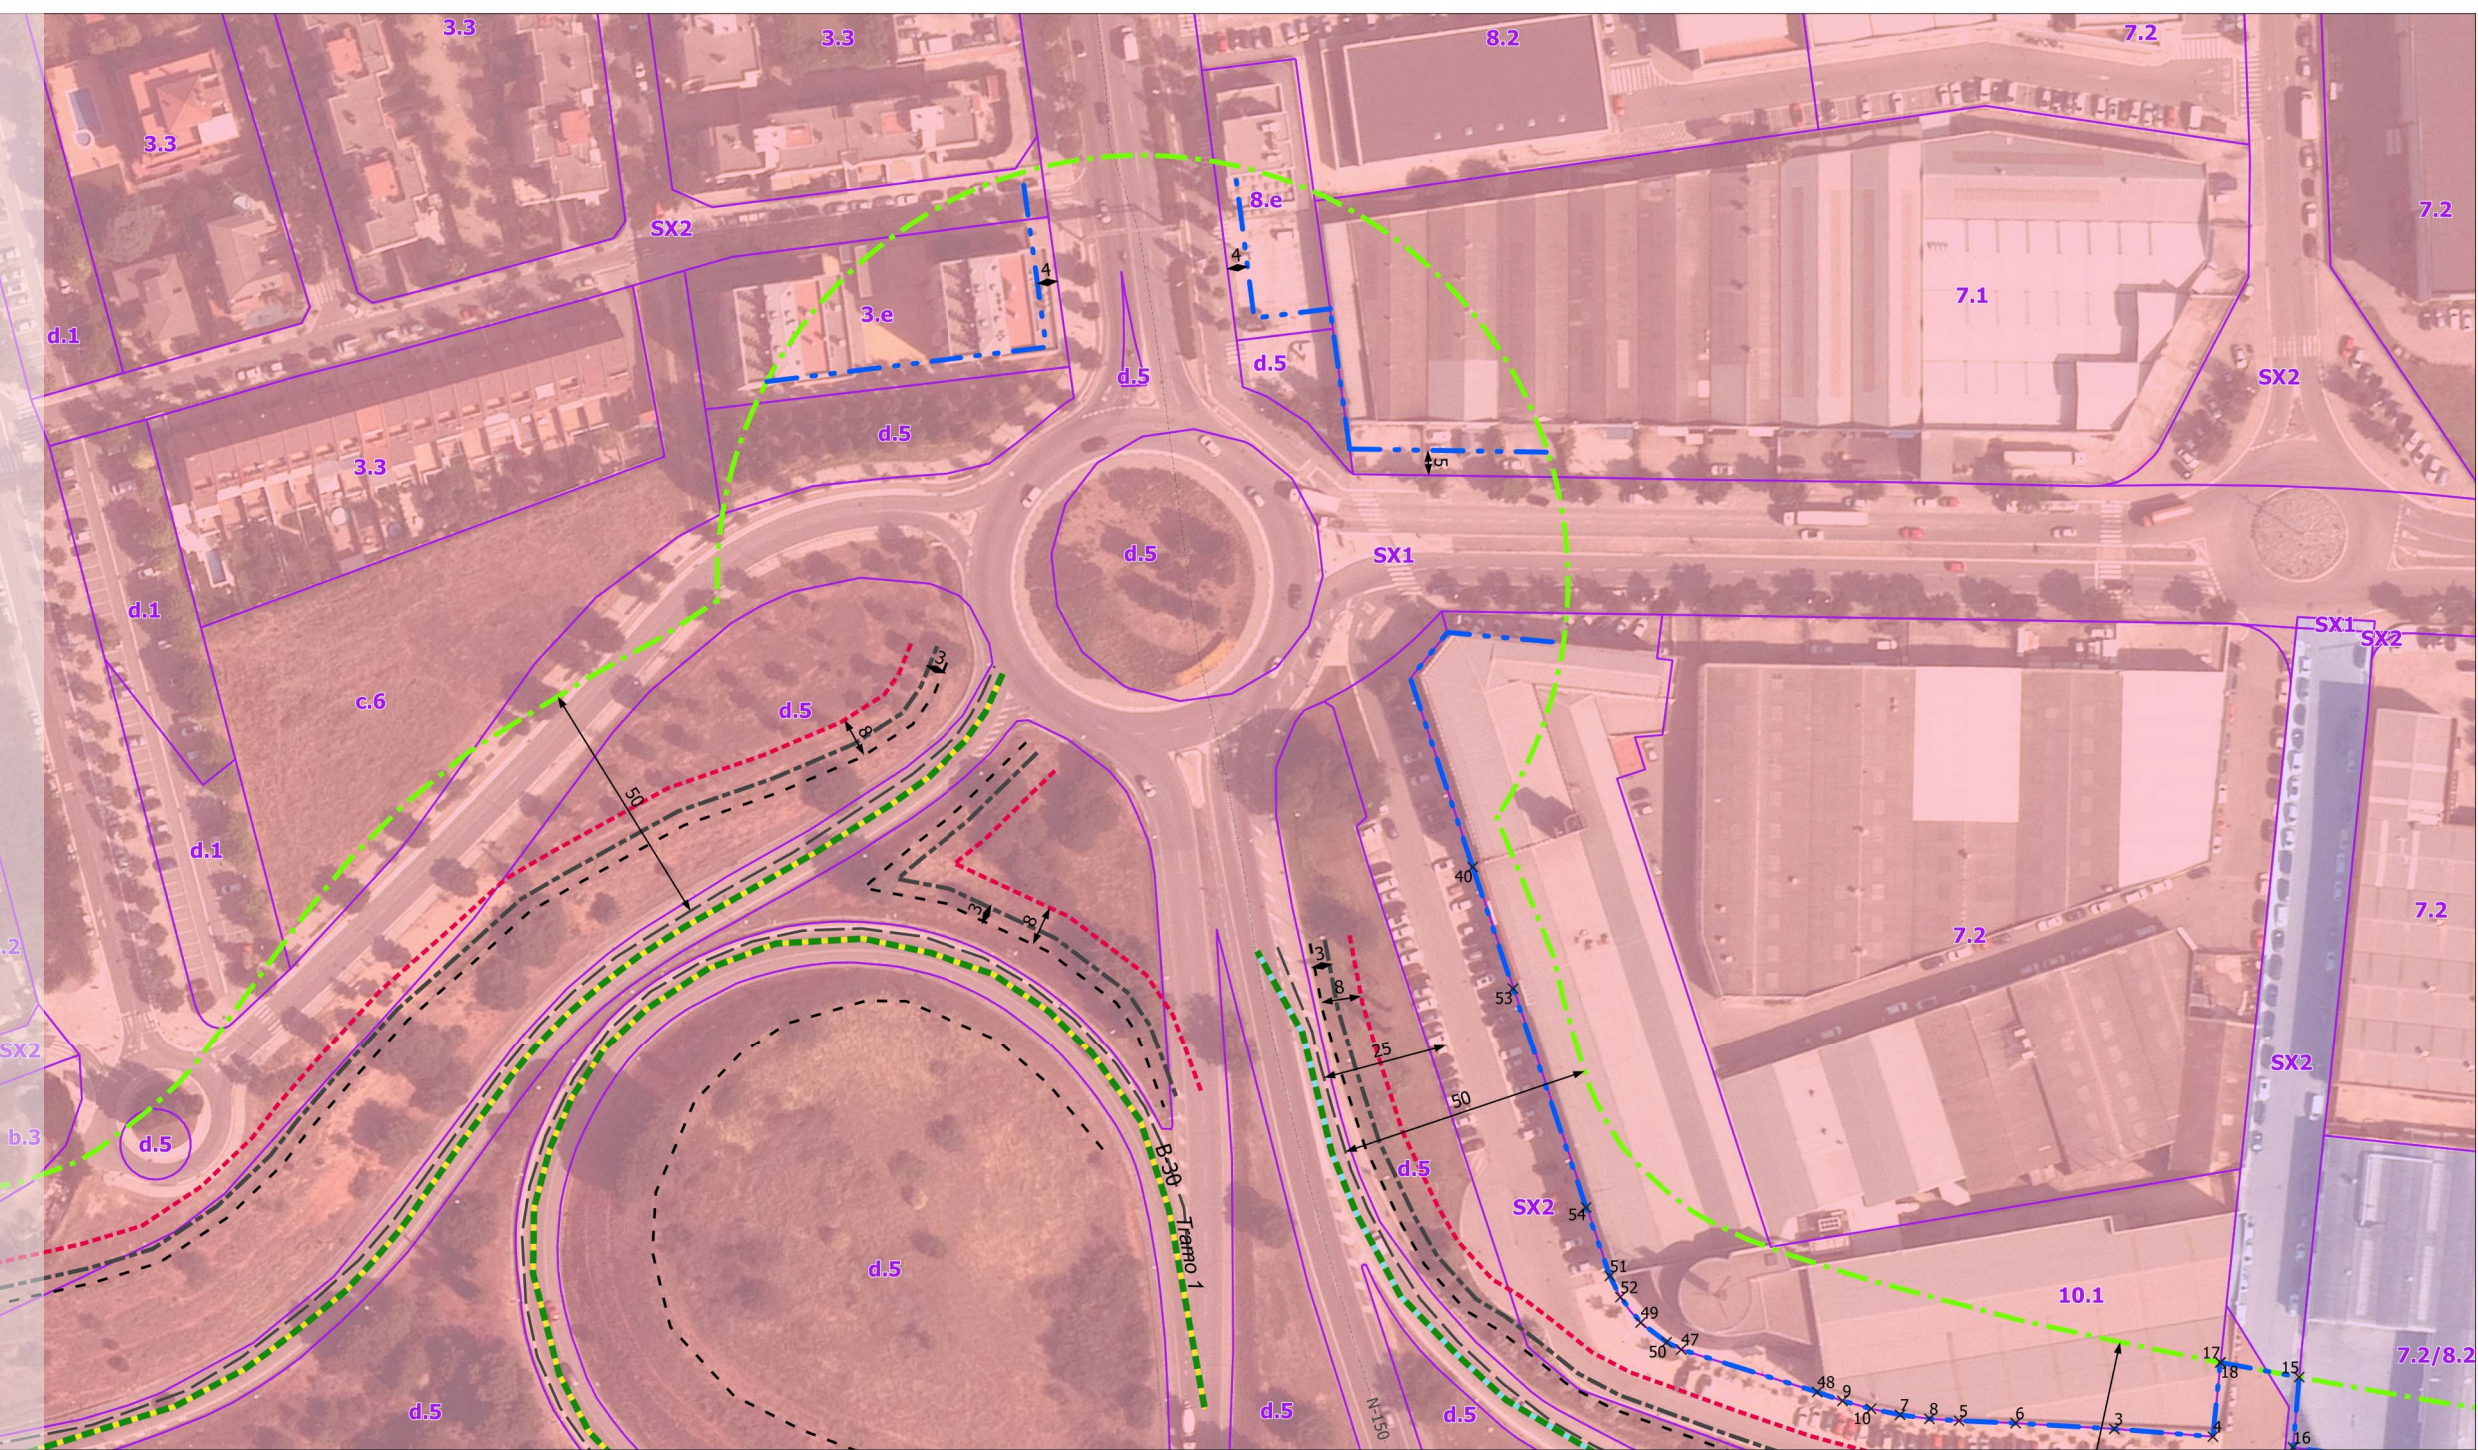

- LEYENDA**
- Propuesta de delimitación**
- Tramo urbano propuesto
 - Línea límite de edificación Propuesta
- Zonas de protección Ley 37/2015**
- Línea Límite Edificación 37-2015
 - Zona de Servidumbre
 - Zona de Dominio Público
 - Arista Exterior Explanación
 - Arista Exterior Calzada
- Carreteras del Estado**
- Autopista
 - Autovía
- Clasificación del suelo**
- S. urbano no consolidado
 - Suelo urbano
- Calificación del Suelo**
- Límite de Calificación

Clave	Descripción
d.1	Parcs urbans, jardins i places
3.3	Residencial d'ordenació oberta, subz. 3
7.2	Industrial en ordenació aïllada
3.e	Residencial d'ordenació oberta, int. Específica
7.1	Industrial amb mitgera comú
4.2	Residencial unifamiliar aïllat, subz. 2
8.e	Renovació urbana, intensitat específica
d.5	Protecció de sistemes
c.6	Equipament comunitari, serveis urbans
8.2	Renovació urbana, intensitat B
10.1	Terciari i dotacions privades, elements
7.2/8.2	Industrial, zones en transformació optativa d'ús
SX2	Sistema viari: altre viari en sòl urbà
SX1	Sistema viari: eixos estructurants
b.3	Sistema de serveis viaris

COORDENADAS UTM DE LOS VÉRTICES de la línea Límite de Edificación propuesta a distancia inferior a la prescrita por el art. 33 de la Ley 37/2015

FID	TR.	VIA	X	Y	FID	TR.	VIA	X	Y	FID	TR.	VIA	X	Y	FID	TR.	VIA	X	Y		
3	1	AP-7	427738,79	4595699,03	15	1	AP-7	427767,68	4595723,81	51	1	AP-7	427635,27	4595684,19							
	1	AP-7	427757,15	4595705,90	17	1	AP-7	427752,26	4595719,84	52	1	AP-7	427638,94	4595681,27							
	1	AP-7	427710,15	4595687,45	18	1	AP-7	427752,32	4595719,85	53	1	AP-7	427593,70	4595727,91							
	1	AP-7	427720,58	4595691,79	40	1	AP-7	427576,25	4595746,40	54	1	AP-7	427625,26	4595694,50							
	1	AP-7	427699,05	4595683,58	47	1	AP-7	427654,25	4595676,96												
	1	AP-7	427704,66	4595685,33	48	1	AP-7	427682,24	4595680,73												
	1	AP-7	427687,54	4595681,26	49	1	AP-7	427644,72	4595678,41												
	1	AP-7	427693,33	4595682,23	50	1	AP-7	427651,02	4595677,05												

