


FIRMADO por : ESTHER CARAZO RIVERA. A fecha: 12/12/2022 02:02 PM  
 FIRMADO por : ANTONIO JOSE ALONSO BURGOS. SUBDIRECTOR GENERAL DE EXPLOTACION. A fecha: 12/12/2022 02:11 PM  
 Total folios: 1 (1 de 1) - Código Seguro de Verificación: MF0M0Z566615C97ZA3805280D131  
 Verificable en https://sede.mtma.gob.es

FIRMADO

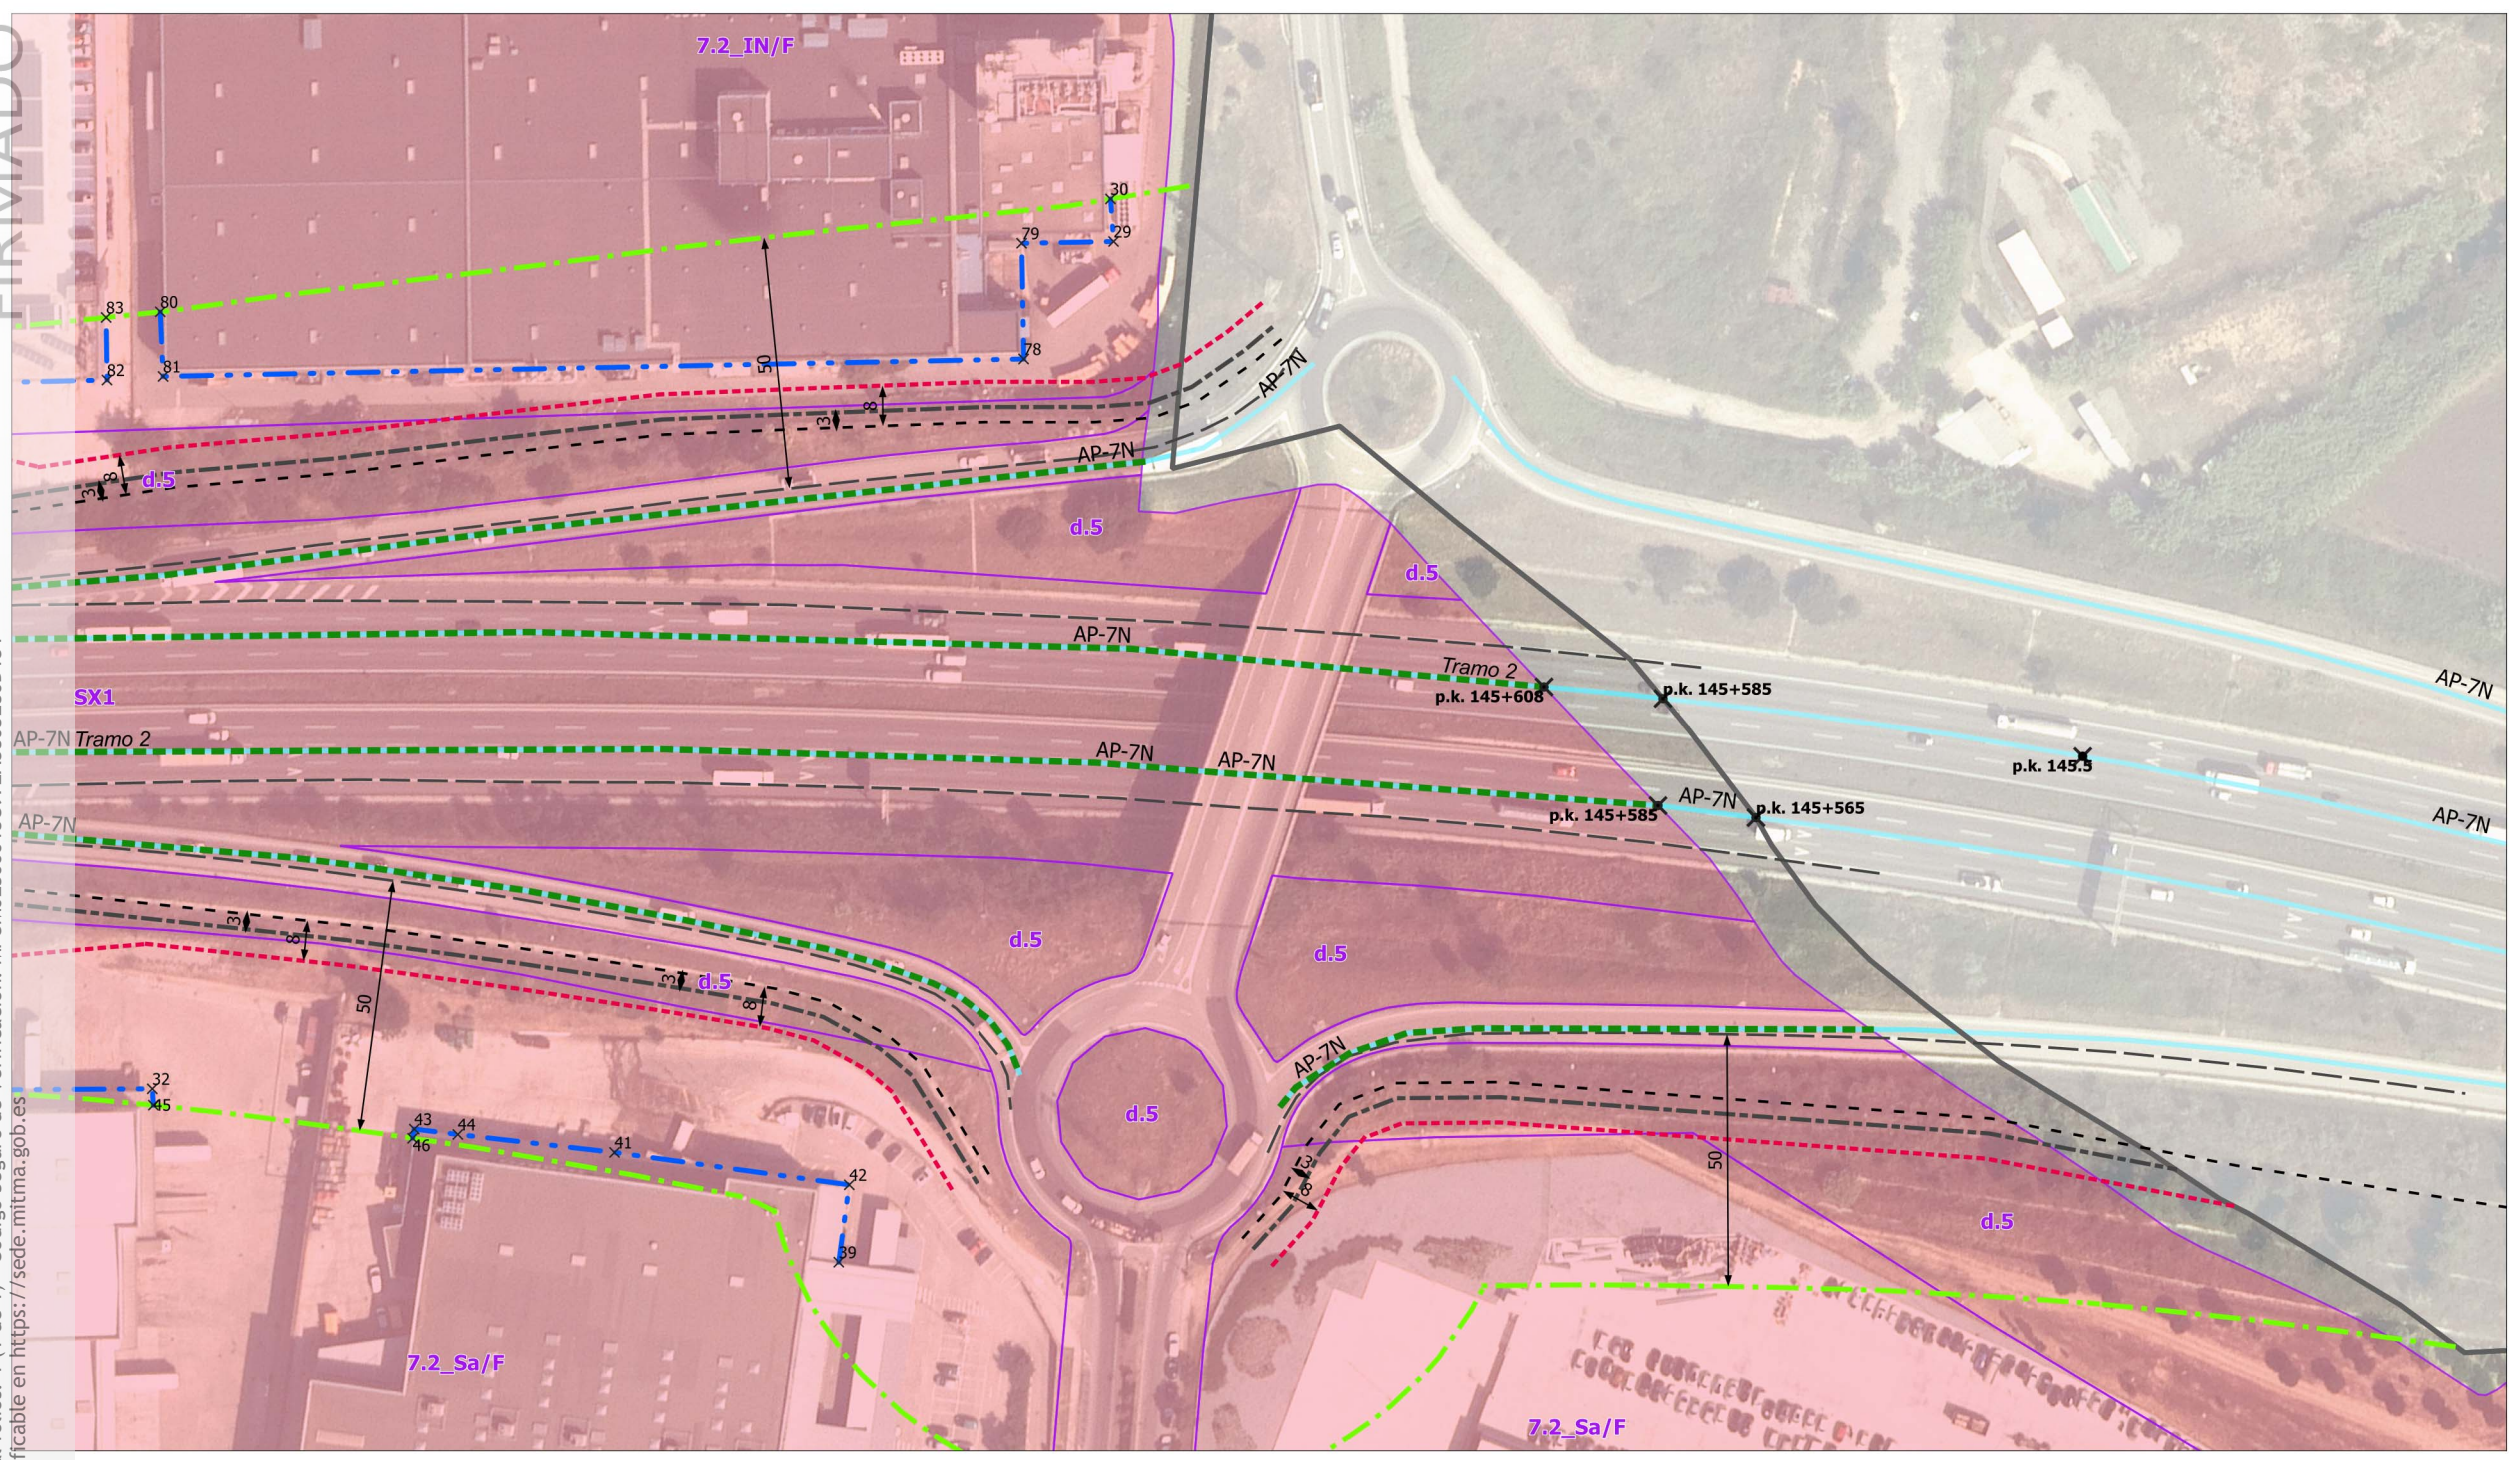

### LEYENDA

**Propuesta de delimitación**

- Tramo urbano propuesto
- Línea límite de edificación Propuesta

**Zonas de protección Ley 37/2015**

- Línea Límite Edificación 37-2015
- Zona de Servidumbre
- Zona de Dominio Público
- Arista Exterior Explanación
- Arista Exterior Calzada

**Carreteras del Estado**

- Autopista

**Clasificación del suelo**

- Suelo urbano


**Calificación del Suelo**

- Límite de Calificación

Clave	Descripción
7.2_Sa/F	Industrial aislada Can Salvatella Front Autop.
7.2_IN/F	Industrial aislada Provasa Front Autop.
d.5	Protección de sistemas
SX1	Sistema viari: eixos estructurants

COORDENADAS UTM DE LOS VÉRTICES de la línea Límite de Edificación propuesta a distancia inferior a la prescrita por el art. 33 de la Ley 37/2015

FID	TR.	VIA	X	Y	FID	TR.	VIA	X	Y	FID	TR.	VIA	X	Y	FID	TR.	VIA	X	Y
29	2	AP-7	429283,10	4596859,95	45	2	AP-7	429203,64	4596616,25										
	2	AP-7	429278,35	4596866,95	46	2	AP-7	429251,44	4596636,27										
	2	AP-7	429201,83	4596618,95	78	2	AP-7	429279,30	4596830,84										
	2	AP-7	429336,91	4596657,25	79	2	AP-7	429267,47	4596850,52										
	2	AP-7	429287,52	4596653,86	80	2	AP-7	429126,14	4596753,22										
	2	AP-7	429331,04	4596671,58	81	2	AP-7	429133,03	4596742,40										
	2	AP-7	429250,82	4596638,02	82	2	AP-7	429123,77	4596736,22										
	2	AP-7	429258,82	4596641,41	83	2	AP-7	429117,40	4596746,88										

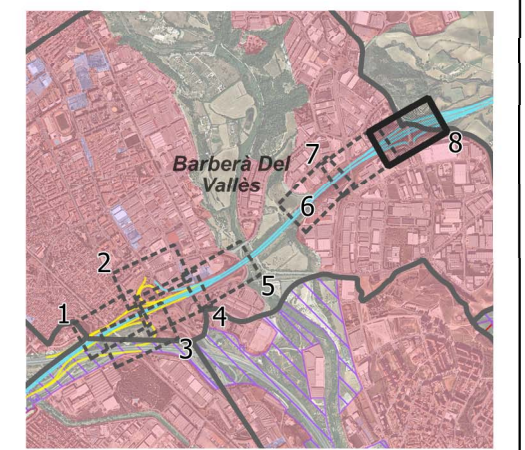

**ESTUDIO DE DELIMITACIÓN DE TRAMOS URBANOS Y ESTABLECIMIENTO DE LA LÍNEA LÍMITE DE EDIFICACIÓN**

**MUNICIPIO:** BARBERÀ DEL VALLÈS (BARCELONA)  
**VÍAS:** AP-7 / B-30

**PLANTA DETALLE REDUCCIÓN LÍNEA LÍMITE DE EDIFICACIÓN**

**FECHA:** NOVIEMBRE 2022  
**SISTEMA DE COORDENADAS:** ETRS89 / UTM zone 31N



**Escala:** 1 / 1.500  
 10 0 10 20 30 40 50 m

**Plano:** 02  
**Hoja:** 8 de 08