


FIRMADO por : CARAZO RIVERA, ESTHER. A fecha: 18/10/2022 03:14 PM
 FIRMADO por : ALONSO BURGOS, ANTONIO JOSE. SUBDIRECTOR GENERAL DE EXPLOTACION. A fecha: 18/10/2022 04:55 PM
 FIRMADO por : HERRERO LIZANO, JAVIER. DIRECTOR GENERAL. A fecha: 19/10/2022 09:29 AM
 FIRMADO por : FLORES GARCÍA, FRANCISCO JAVIER. SECRETARIO GENERAL DE INFRAESTRUCTURAS. A fecha: 24/10/2022 07:31 PM
 Total folios: 1 (1 de 1) - Código Seguro de Verificación: MFOM0253122CD20834712FA829D2
 Verificable en https://sede.mtma.gob.es

MINISTERIO DE TRANSPORTES, MOVILIDAD Y AGENDA URBANA

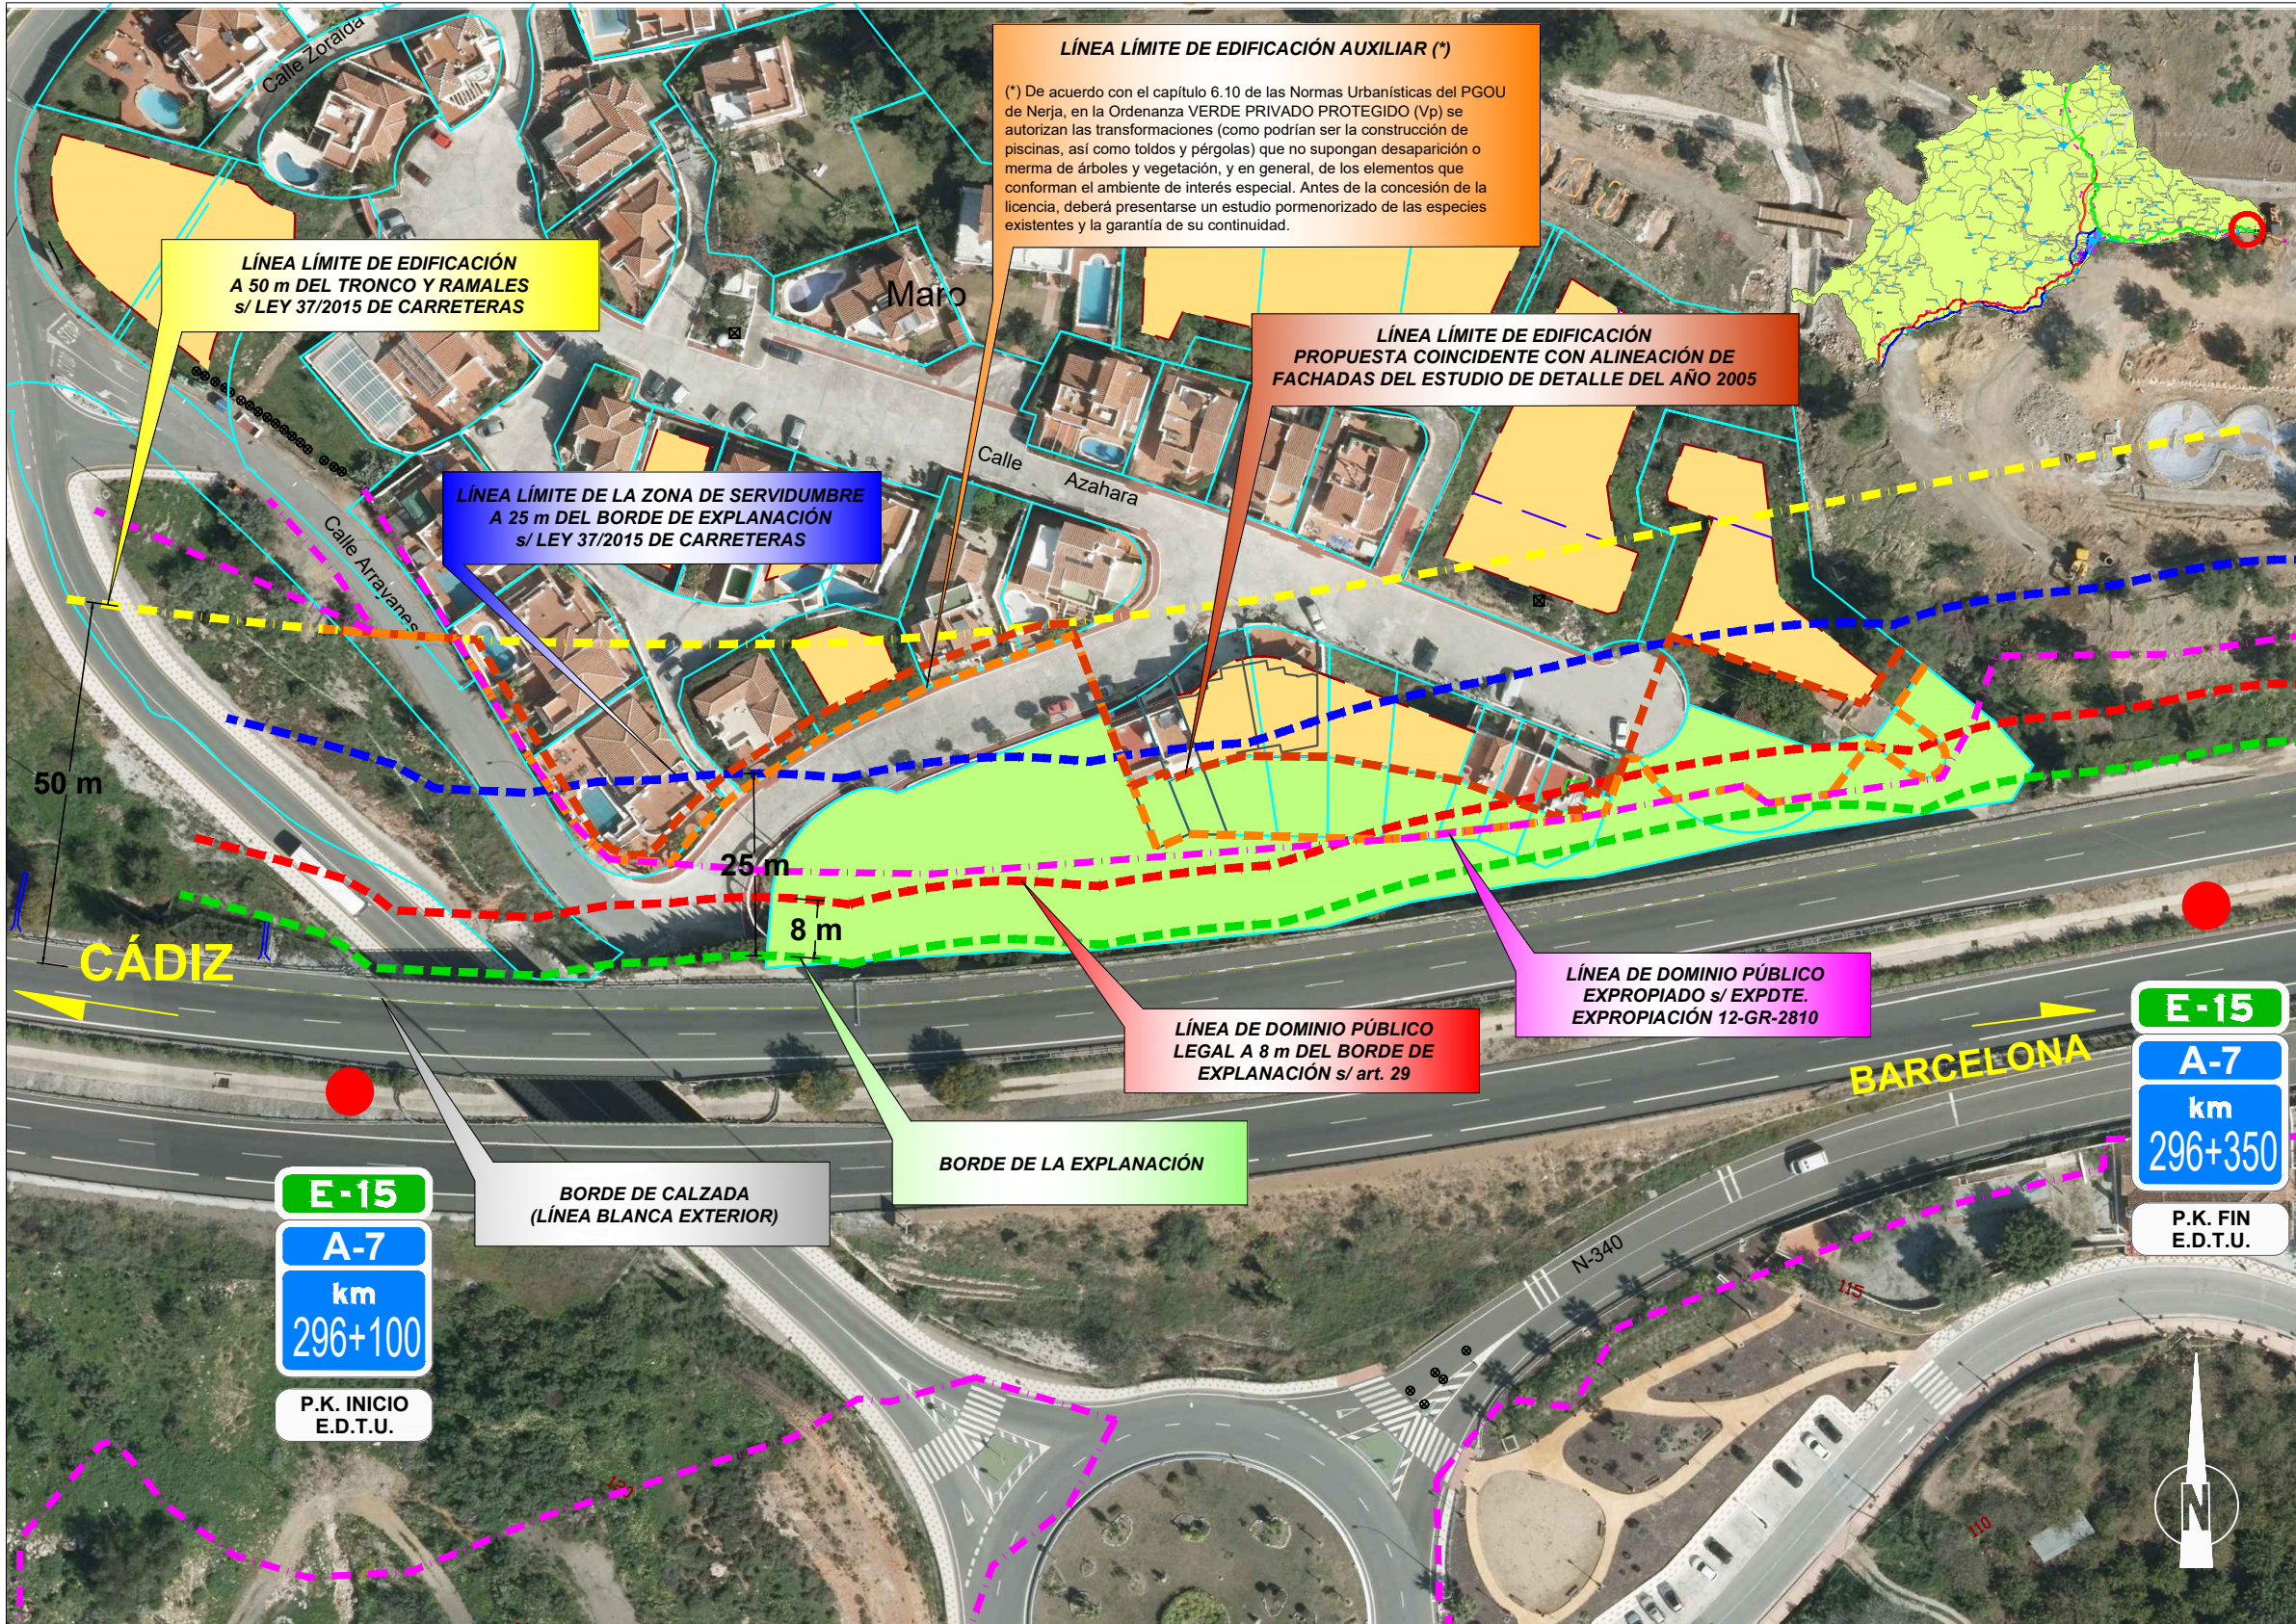

E-15
A-7
 km
 296+100
 P.K. INICIO
 E.D.T.U.

E-15
A-7
 km
 296+350
 P.K. FIN
 E.D.T.U.