




## 23.3.5. PLANOS DE EXPROPIACIONES

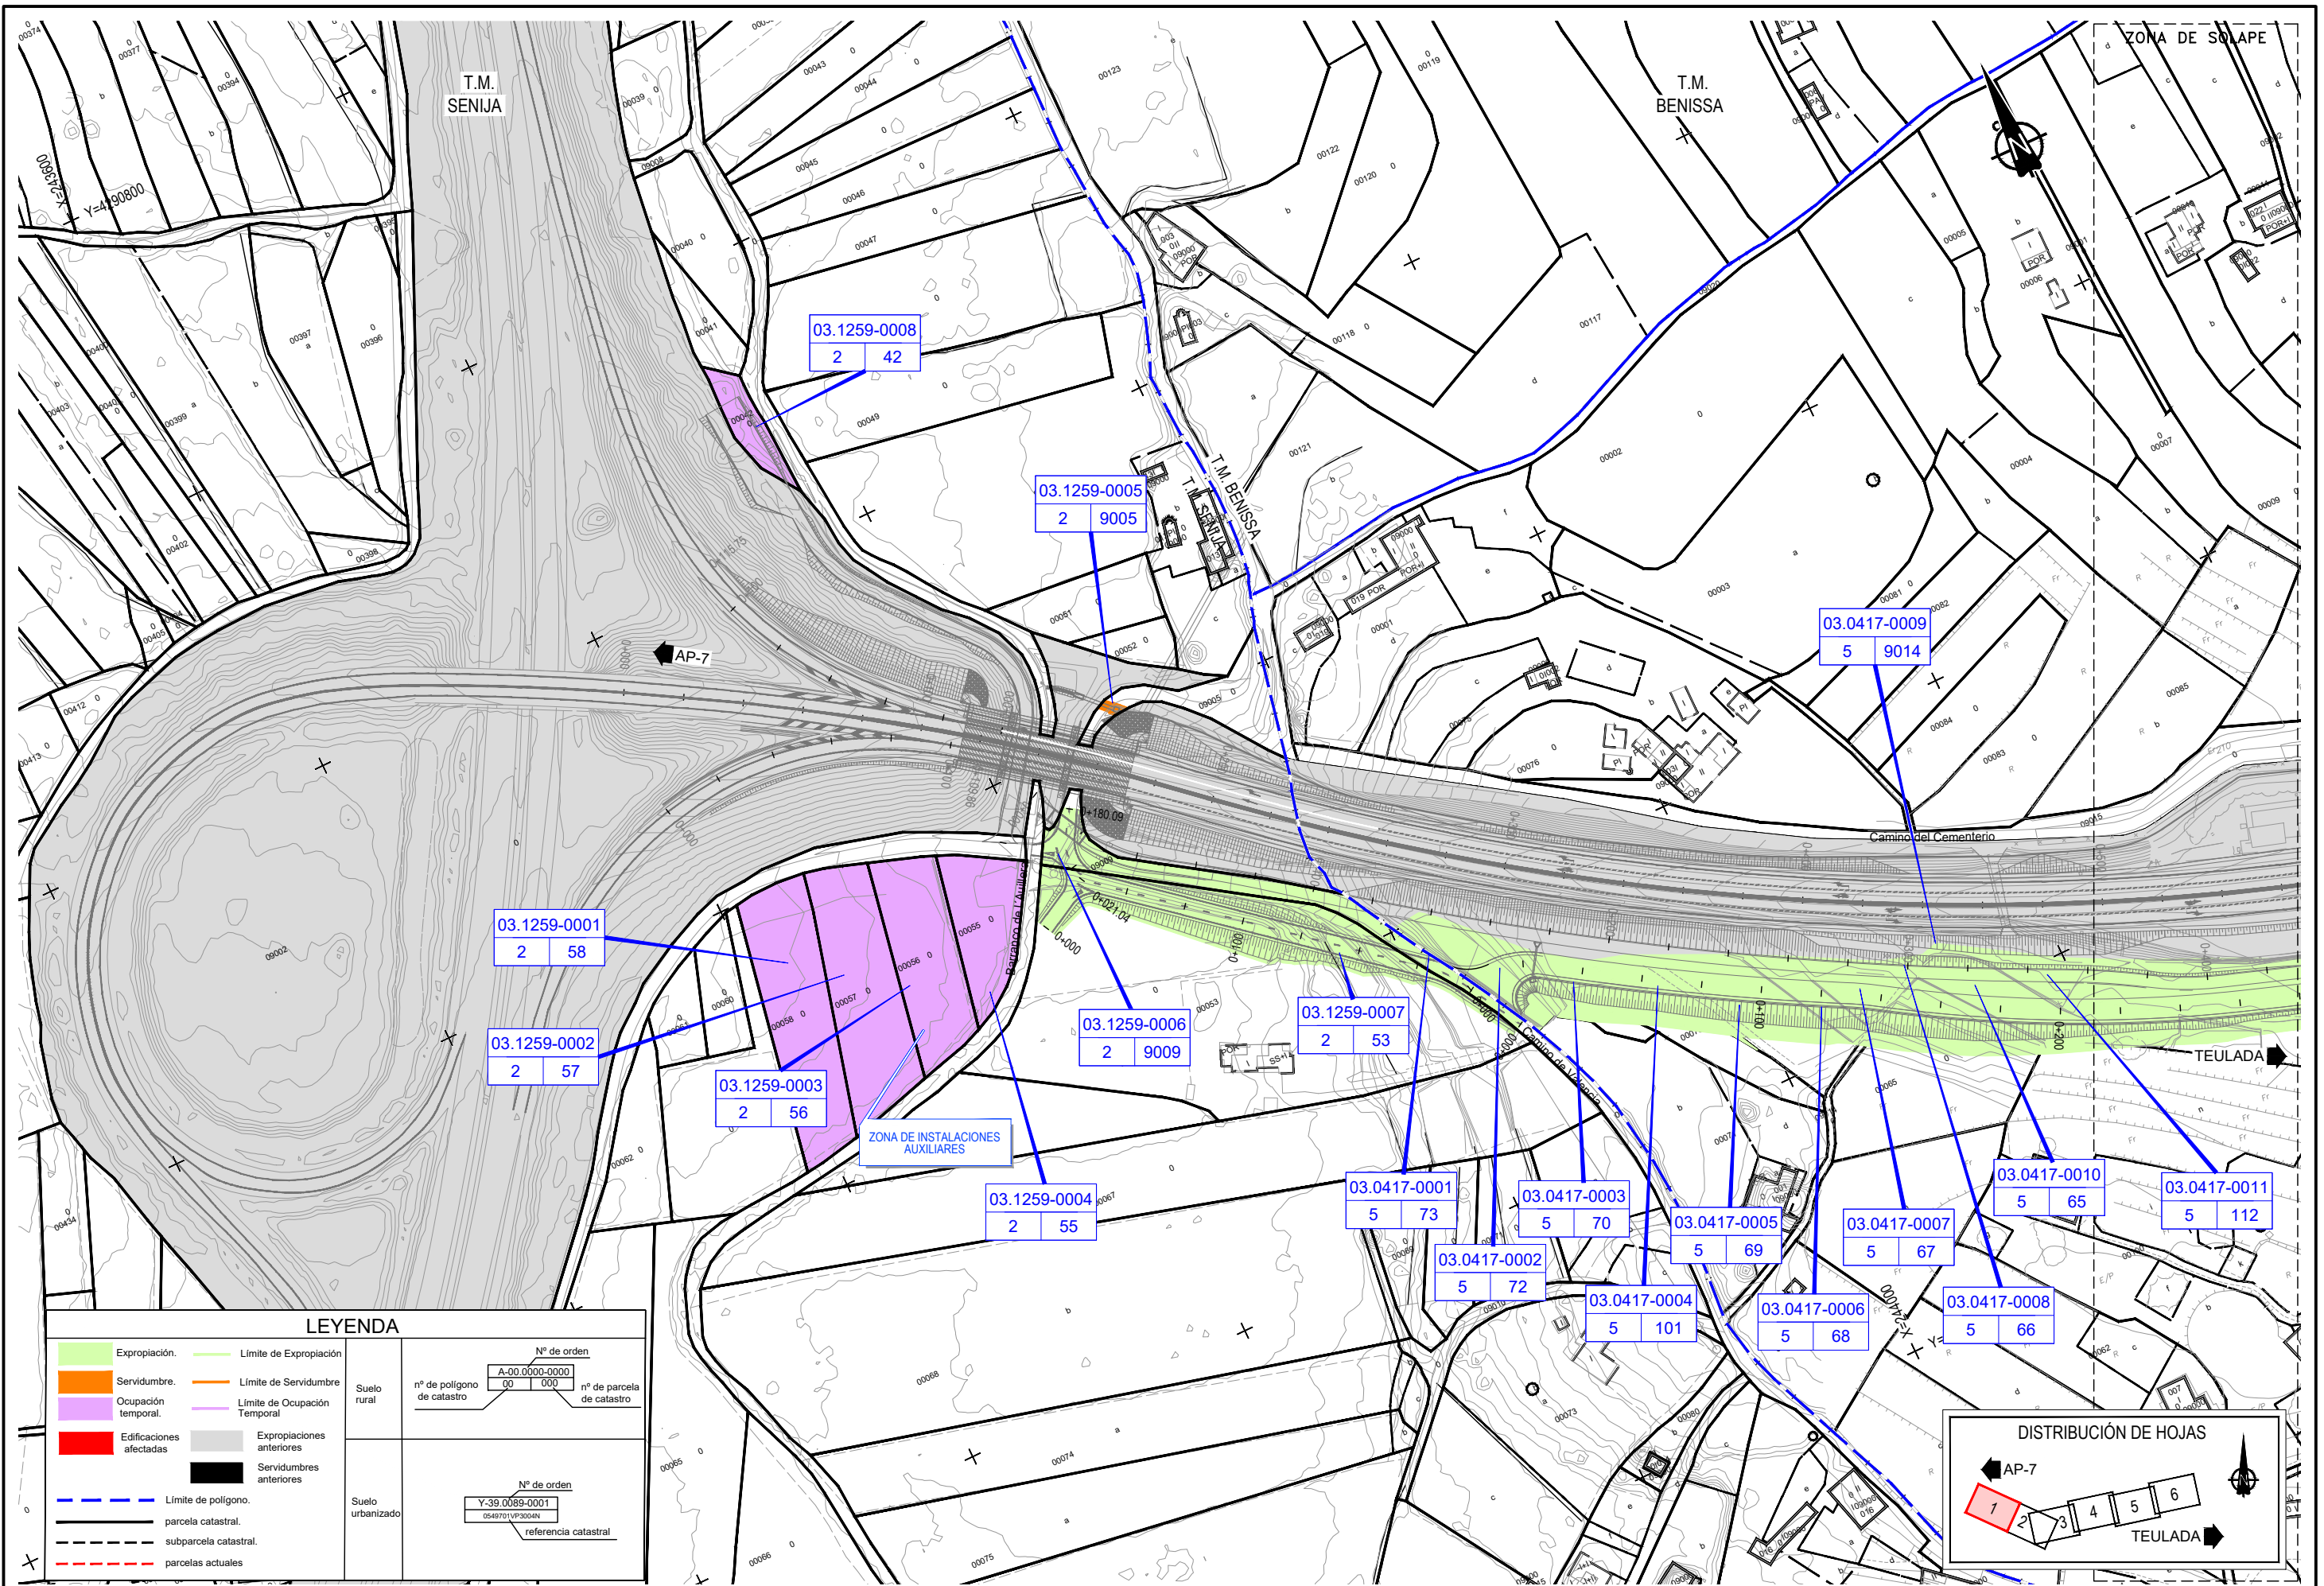

**LEYENDA**

	Expropiación.		Límite de Expropiación	Suelo rural	N° de orden A-00.0000-0000 00 000	N° de parcela de catastro
	Servidumbre.		Límite de Servidumbre			
	Ocupación temporal.		Límite de Ocupación Temporal	Suelo urbanizado	N° de orden Y-39.0089-0001 0548701VP3004N	referencia catastral
	Edificaciones afectadas		Expropiaciones anteriores			
	Servidumbres anteriores		Servidumbres anteriores			
	Límite de polígono.		parcela catastral.			
	parcela catastral.		subparcela catastral.			
	parcelas actuales					

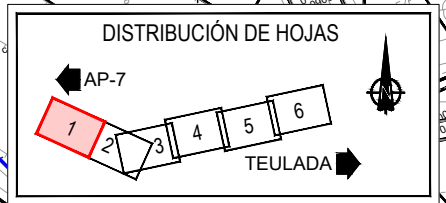


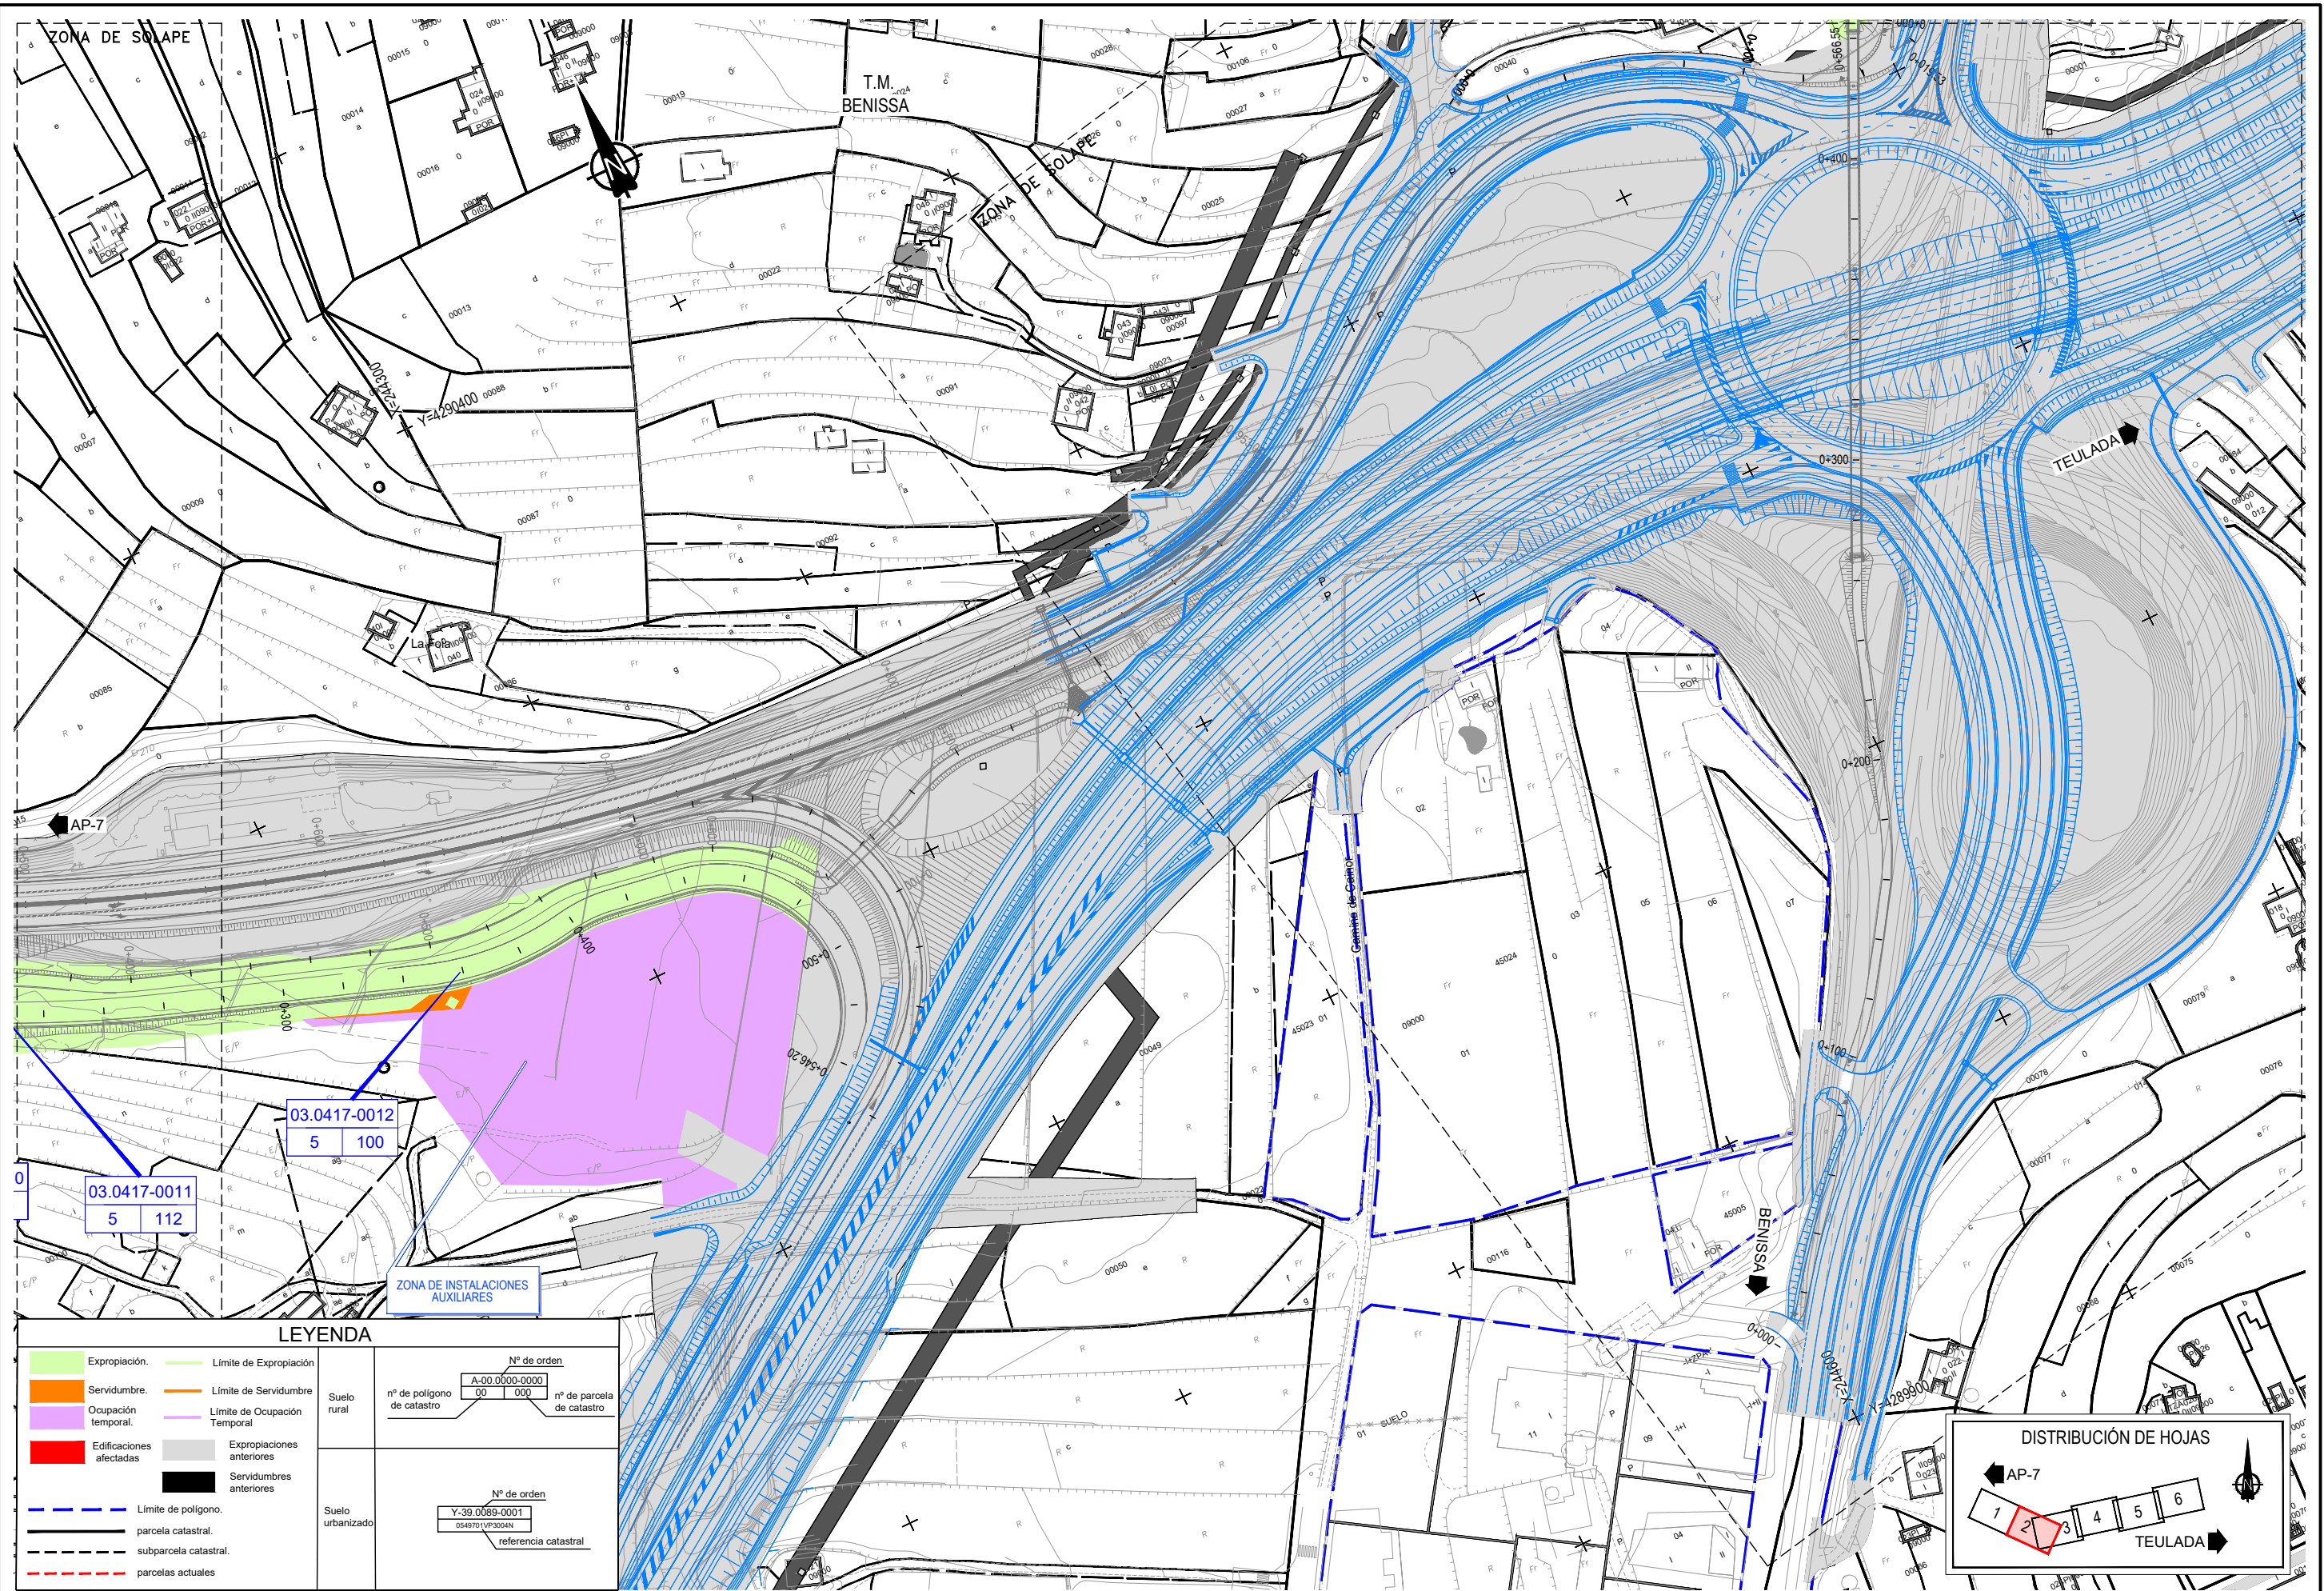

03.0417-0011  
5 112

03.0417-0012  
5 100

LEYENDA		Suelo rural		Suelo urbanizado	
	Expropiación.		Límite de Expropiación		parcela catastral.
	Servidumbre.		Límite de Servidumbre		subparcela catastral.
	Ocupación temporal.		Límite de Ocupación Temporal		parcelas actuales
	Edificaciones afectadas		Expropiaciones anteriores		Servidumbres anteriores
	Límite de polígono.	Nº de orden A-00.0000-0000 nº de polígono de catastro    00    000    nº de parcela de catastro		Nº de orden Y-39.0089-0001 054970\VP3004N referencia catastral	

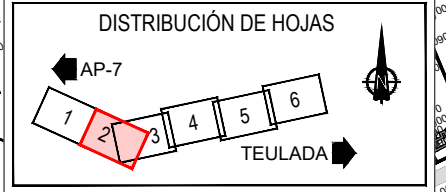

P:\2017\170975\02\_doc\_tecnica\02.01\_inicio\02.01.03\_pry\_cns\23-A-3500\2\_PT\20220311\_Entrega\DOC 1\_Memoria y anejos\23\_Expropiaciones\Plano de expropiaciones.dwg



**LEYENDA**


	Expropiación.		Límite de Expropiación
	Servidumbre.		Límite de Servidumbre
	Ocupación temporal.		Límite de Ocupación Temporal
	Edificaciones afectadas		Expropiaciones anteriores
			Servidumbres anteriores
	Límite de polígono.		
	parcela catastral.		
	subparcela catastral.		
	parcelas actuales		


Suelo rural		Nº de orden
nº de polígono de catastro	A-00.0000-0000	nº de parcela de catastro
	00 000	
Suelo urbanizado		Nº de orden
	Y-39.0089-0001	referencia catastral
	0549701VP300AN	

**DISTRIBUCIÓN DE HOJAS**


P:\2017\170975\02\_doc\_tecnica\02.01\_inicio\02.01.03\_pry\_cns\23-A-3500\2\_PT\20220311\_Entrega\DOC 1\_Memoria y anejos\23\_Expropiaciones\Plano de expropiaciones.dwg

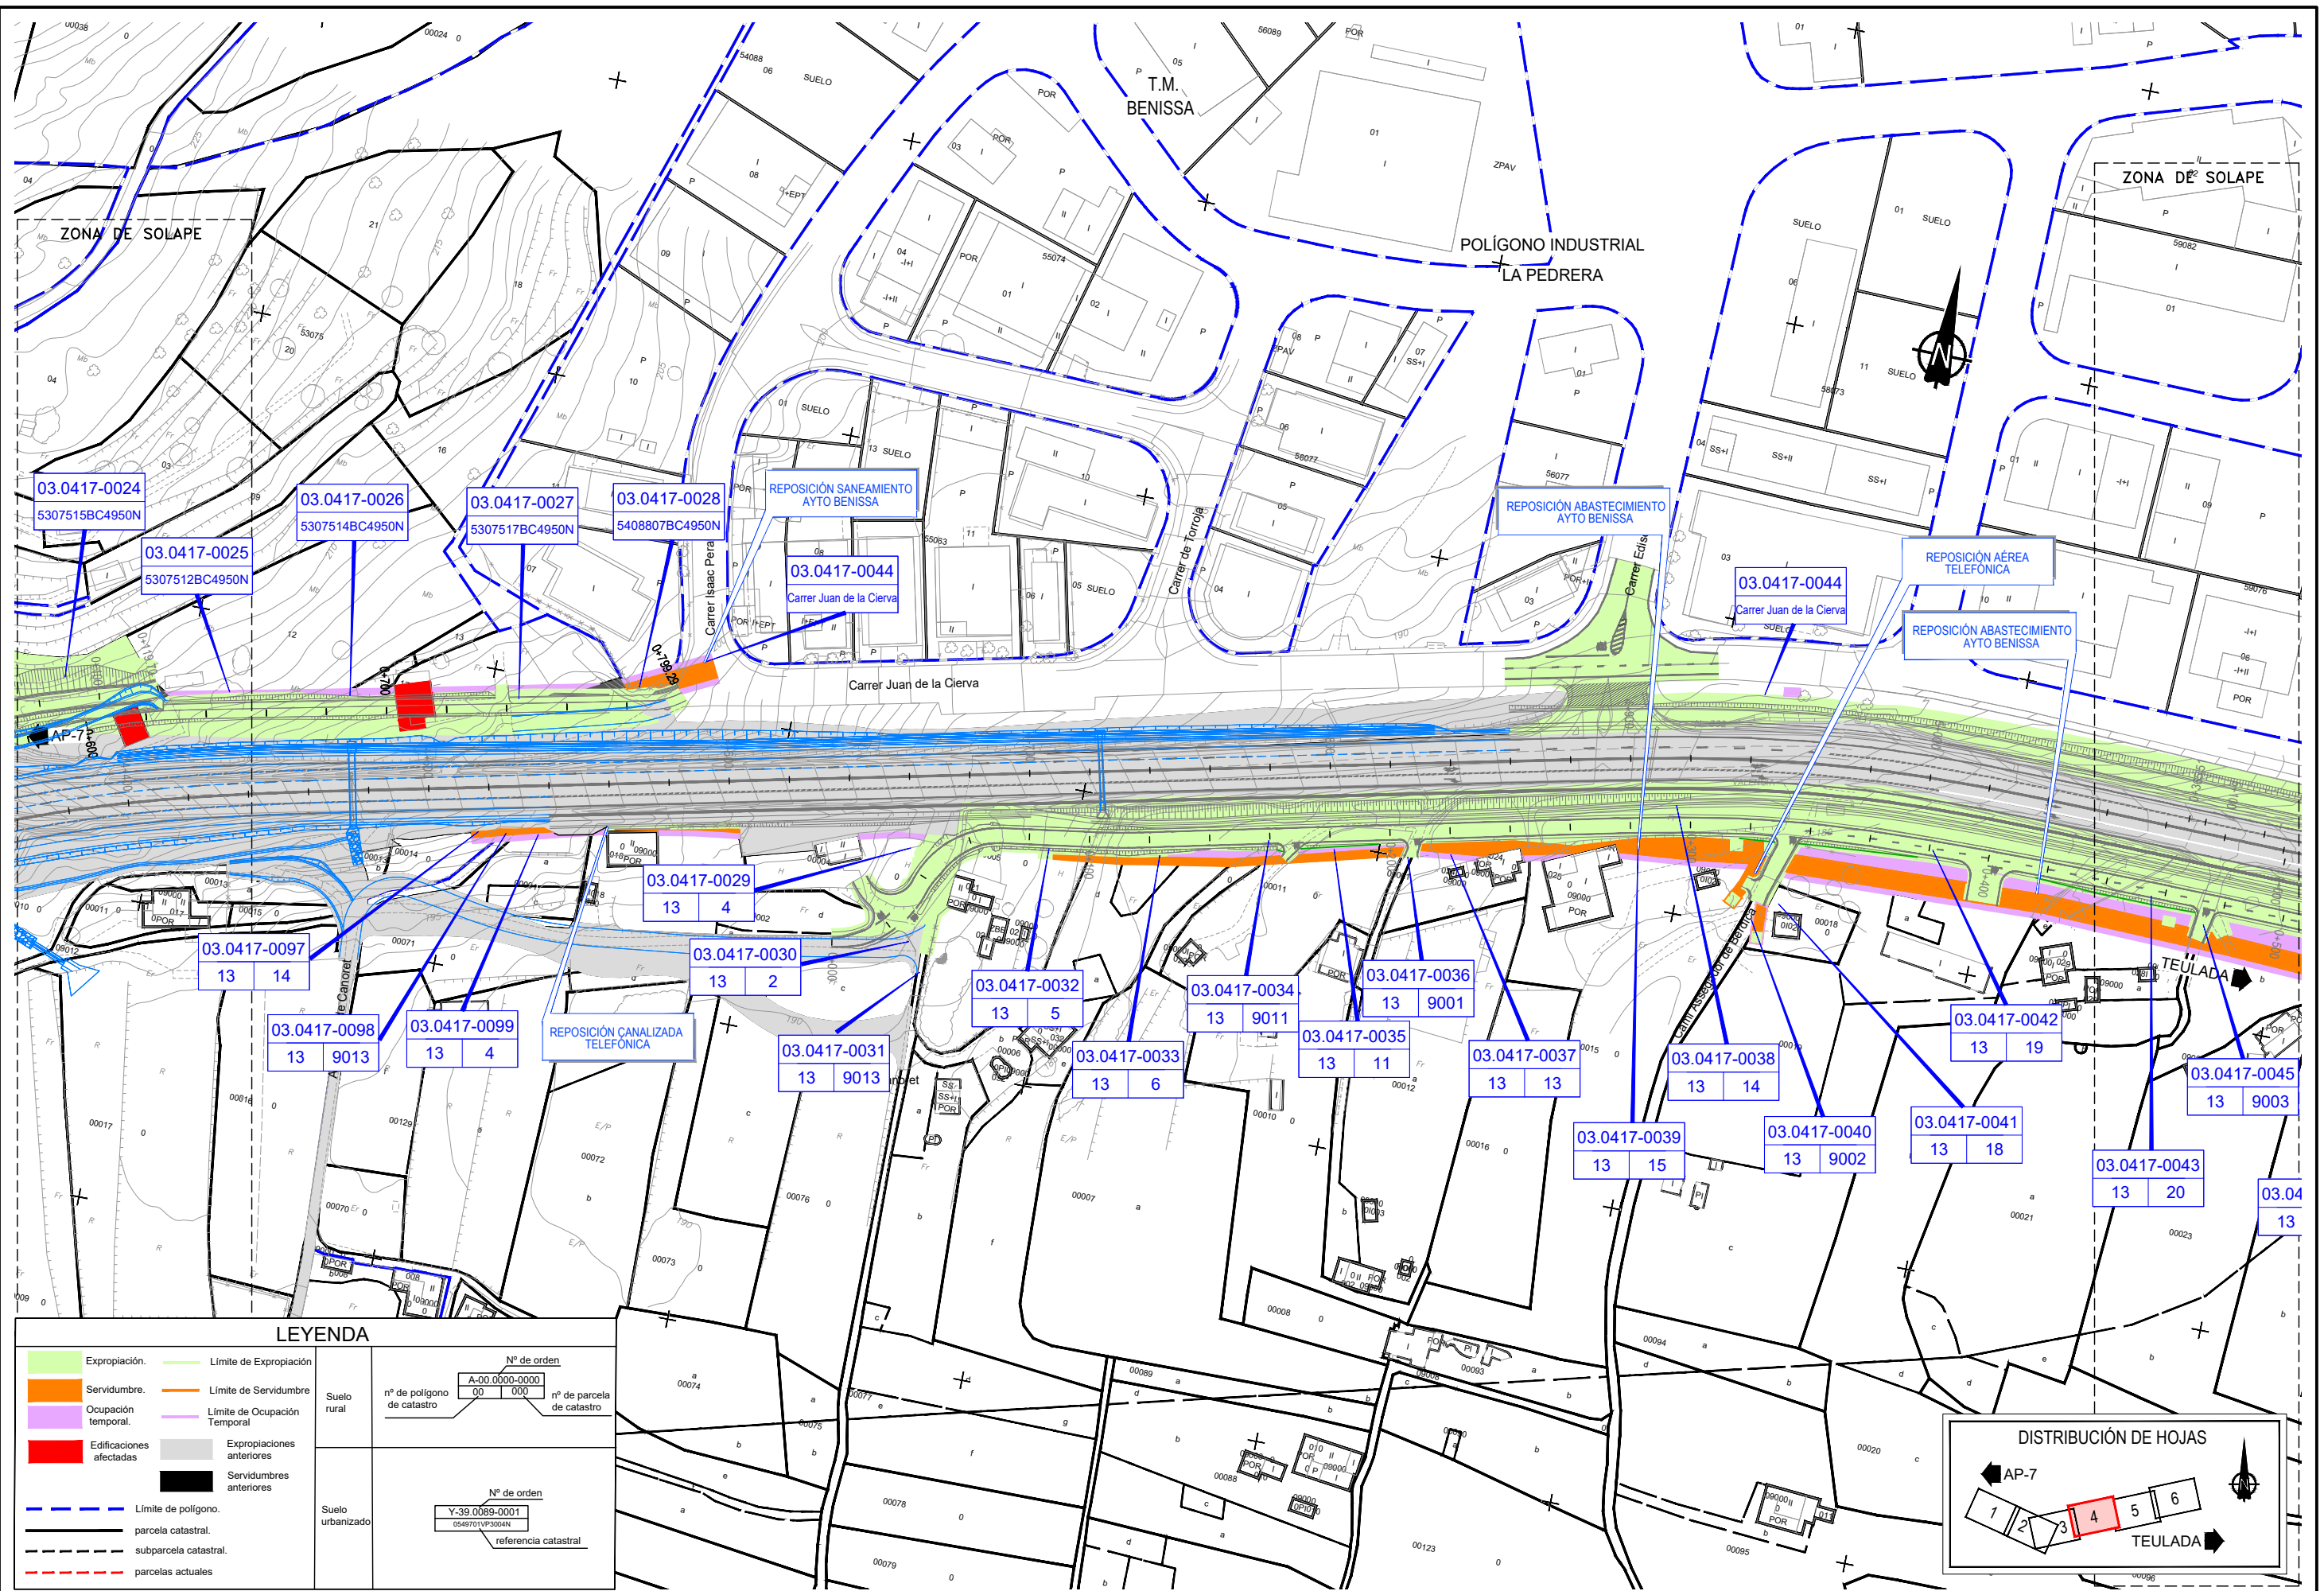


LEYENDA							
	Expropiación.						
	Servidumbre.						
	Ocupación temporal.						
	Edificaciones afectadas.						
	Límite de polígono.						
	parcela catastral.						
	subparcela catastral.						
	parcelas actuales.						
	Límite de Expropiación						
	Límite de Servidumbre						
	Límite de Ocupación Temporal						
	Expropiaciones anteriores						
	Servidumbres anteriores						
<b>Suelo rural</b>	<table border="1"> <tr> <th colspan="2">Nº de orden</th> </tr> <tr> <td>A-00.0000-0000</td> <td>nº de parcela de catastro</td> </tr> <tr> <td>00 000</td> <td>nº de polígono de catastro</td> </tr> </table>	Nº de orden		A-00.0000-0000	nº de parcela de catastro	00 000	nº de polígono de catastro
Nº de orden							
A-00.0000-0000	nº de parcela de catastro						
00 000	nº de polígono de catastro						
<b>Suelo urbanizado</b>	<table border="1"> <tr> <th colspan="2">Nº de orden</th> </tr> <tr> <td>Y-39.0089-0001</td> <td>referencia catastral</td> </tr> <tr> <td>0548701VP3004N</td> <td></td> </tr> </table>	Nº de orden		Y-39.0089-0001	referencia catastral	0548701VP3004N	
Nº de orden							
Y-39.0089-0001	referencia catastral						
0548701VP3004N							

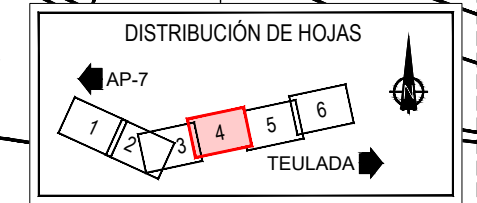


P:\2017\170975\02\_doc\_tecnica\02.01\_inicio\02.01.03\_pry\_cns\23-A-3500\2\_PT\20220311\_Entrega\DOC 1\_Memoria y anejos\23\_Expropiaciones\Plano de expropiaciones.dwg

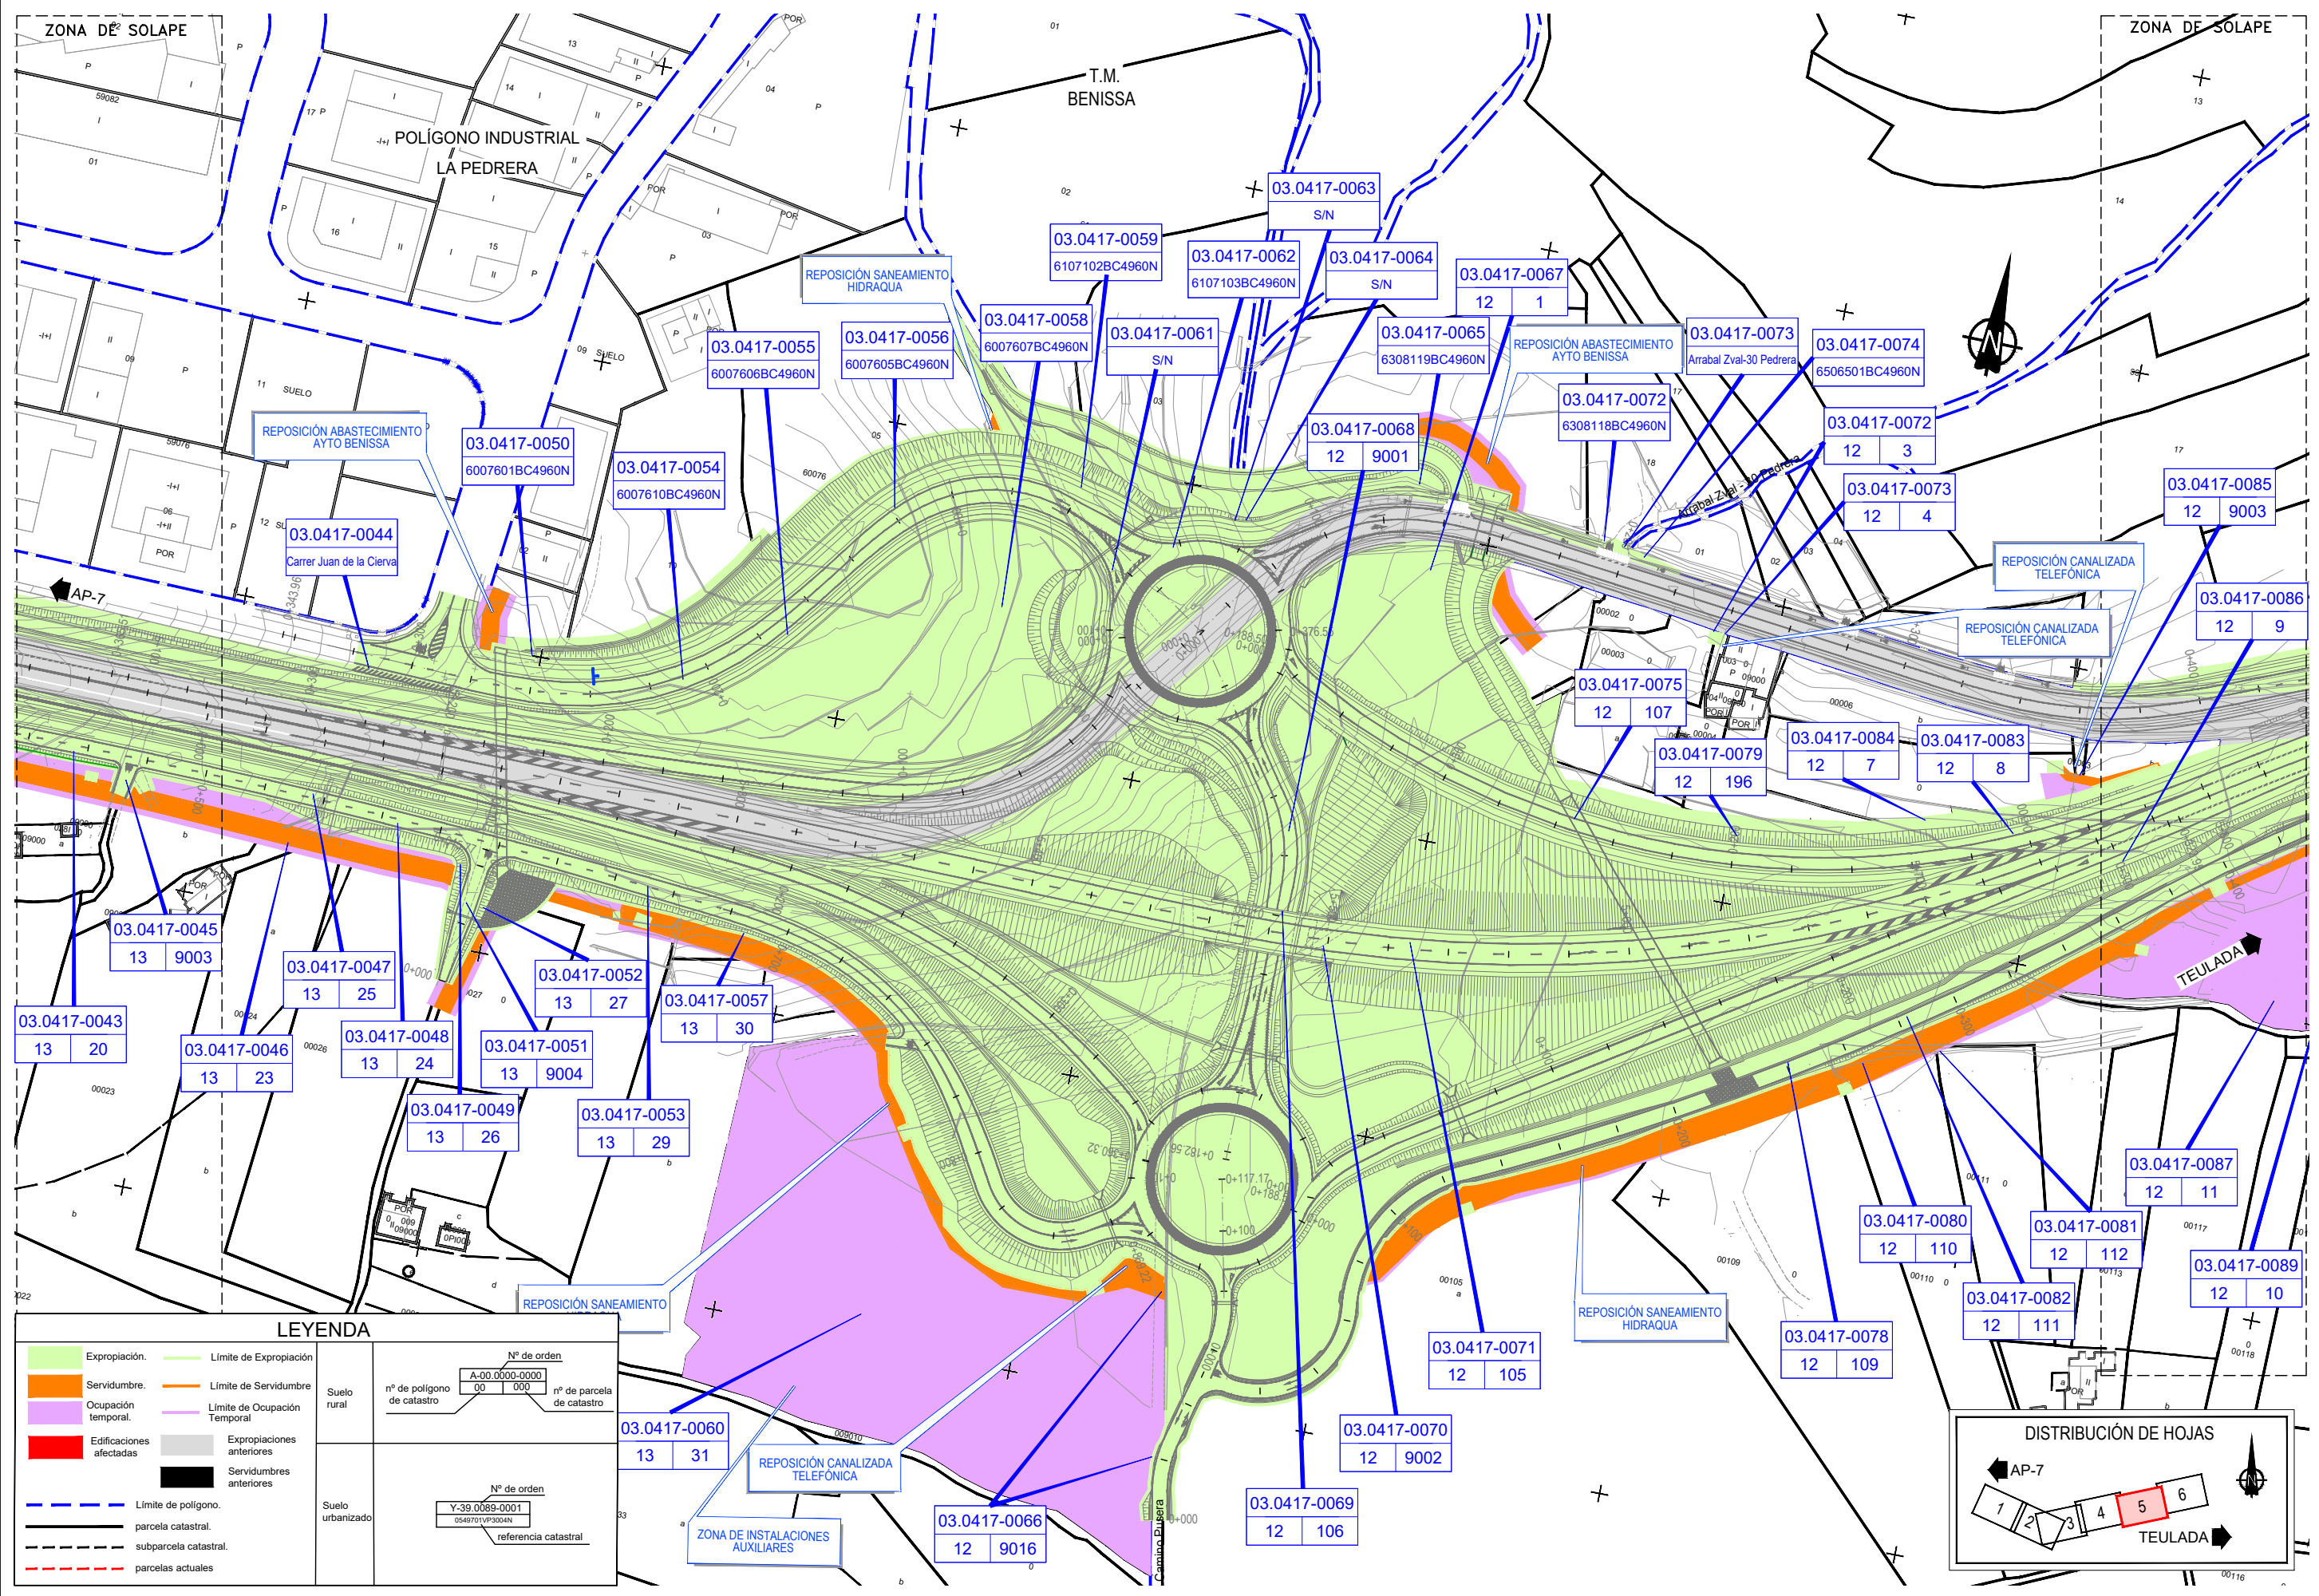

LEYENDA		Suelo rural		Suelo urbanizado	
	Expropiación.		Límite de Expropiación		Límite de polígono.
	Servidumbre.		Límite de Servidumbre		parcela catastral.
	Ocupación temporal.		Límite de Ocupación Temporal		subparcela catastral.
	Edificaciones afectadas		Expropiaciones anteriores		parcelas actuales
	Servidumbres anteriores		Servidumbres anteriores		

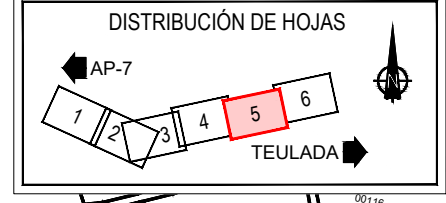

P:\2017\170975\02\_doc\_tecnica\02.01\_inicio\02.01.03\_pry\_cns\23-A-3500\2\_PT\20220311\_Entrega\DOC 1\_Memoria y anejos\23\_Expropiaciones\Planos\plano de expropiaciones.dwg

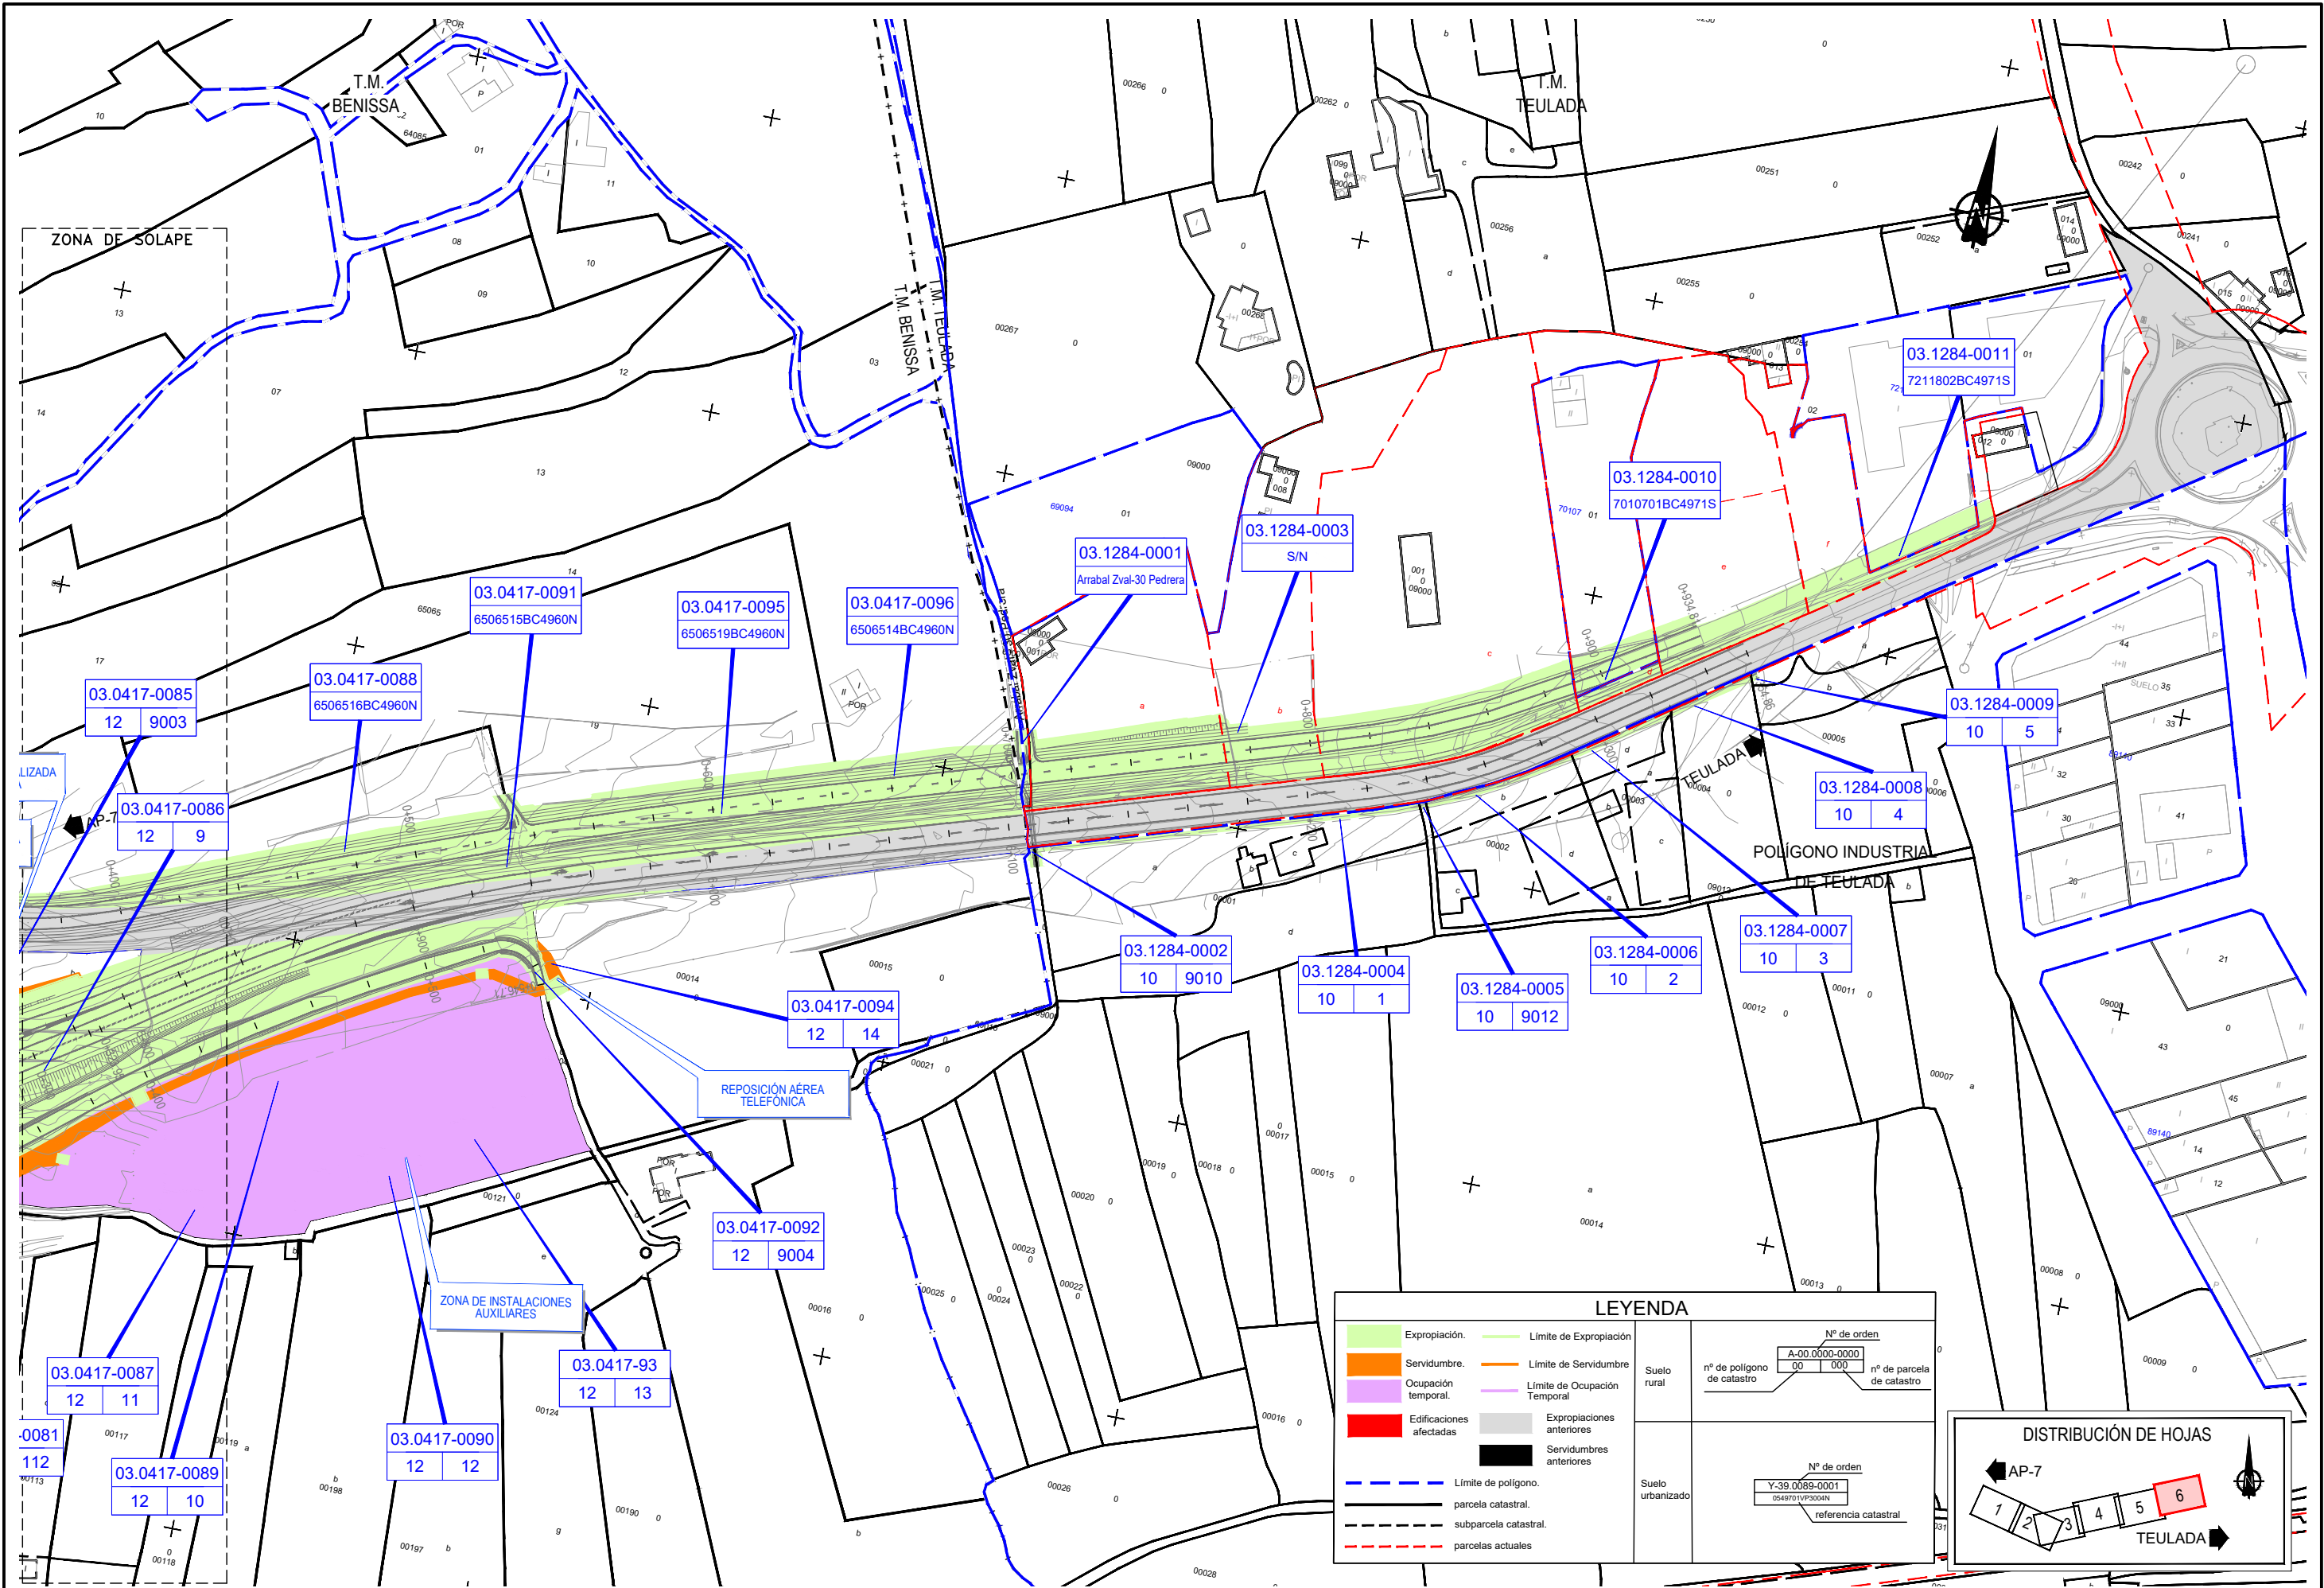

**LEYENDA**

	Expropiación.		Límite de Expropiación
	Servidumbre.		Límite de Servidumbre
	Ocupación temporal.		Límite de Ocupación Temporal
	Edificaciones afectadas		Expropiaciones anteriores
	Límite de polígono.		Servidumbres anteriores
	parcela catastral.		
	subparcela catastral.		
	parcelas actuales		

Suelo rural		
Nº de orden	A-00.0000-0000	
nº de polígono de catastro	00	000
nº de parcela de catastro		
Suelo urbanizado		
Nº de orden	Y-39.0089-0001	
referencia catastral	0549701VP3004N	

**DISTRIBUCIÓN DE HOJAS**