


SIMBOLOGÍA

	EJE DE TRAZADO		LÍNEA DE EXPROPIACIÓN
	LINDEROS DE PARCELAS		SUBPARCELAS
	EDIFICACIONES		EXPROPIACIÓN PROYECTO MODIFICADO
	DIVISIÓN DE POLÍGONOS CATASTRALES		OCUPACIÓN TEMPORAL MODIFICADO
	DIVISIÓN DE TÉRMINO MUNICIPAL		
	LÍNEA DEL PROYECTO		
	EXPROPIACIÓN PROYECTO BASE		

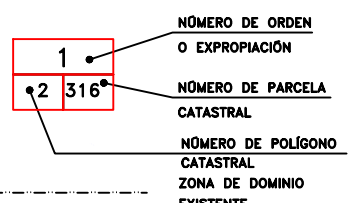

SECRETARÍA DE ESTADO DE INFRAESTRUCTURAS, TRANSPORTE Y VIVIENDA
SECRETARÍA GENERAL DE INFRAESTRUCTURAS
DIRECCIÓN GENERAL DE CARRETERAS

DIRECTOR DE OBRA
MINISTERIO DE FOMENTO
D. FRANCISCO RUIZ HIDALGO

EMPRESA CONSULTORA:
D. MANUEL FORNELINO SÁNCHEZ

EMPRESA CONSTRUCTORA:
D. RICARDO DAVID BARRERO HERNÁNDEZ




ESCALA:
1:2000
0 10 20 m
FORMATO ORIGINAL UNE-A3

TÍTULO DEL PROYECTO:
PROYECTO MODIFICADO Nº 1
AUTOVÍA A-44 DE SIERRA NEVADA. VARIANTE EXTERIOR DE GRANADA
TRAMO: SANTA FE (ENLACE CON LA A-92G)-LAS GABIAS (ENLACE CON LA A-338)
(PROVINCIA DE GRANADA)

CLAVE:
43-GR-3730.M1
Nº DE PLANO:
Anejo 19
HOJA 1 DE 18

DESIGNACIÓN:
PLANTA EXPROPIACIONES PARCELARIO
NOMBRE DEL FICHERO DIGITAL: 00.EXPROPIACION_43-GR-3730.M1.DWG

FECHA:
SEPTIEMBRE 2020

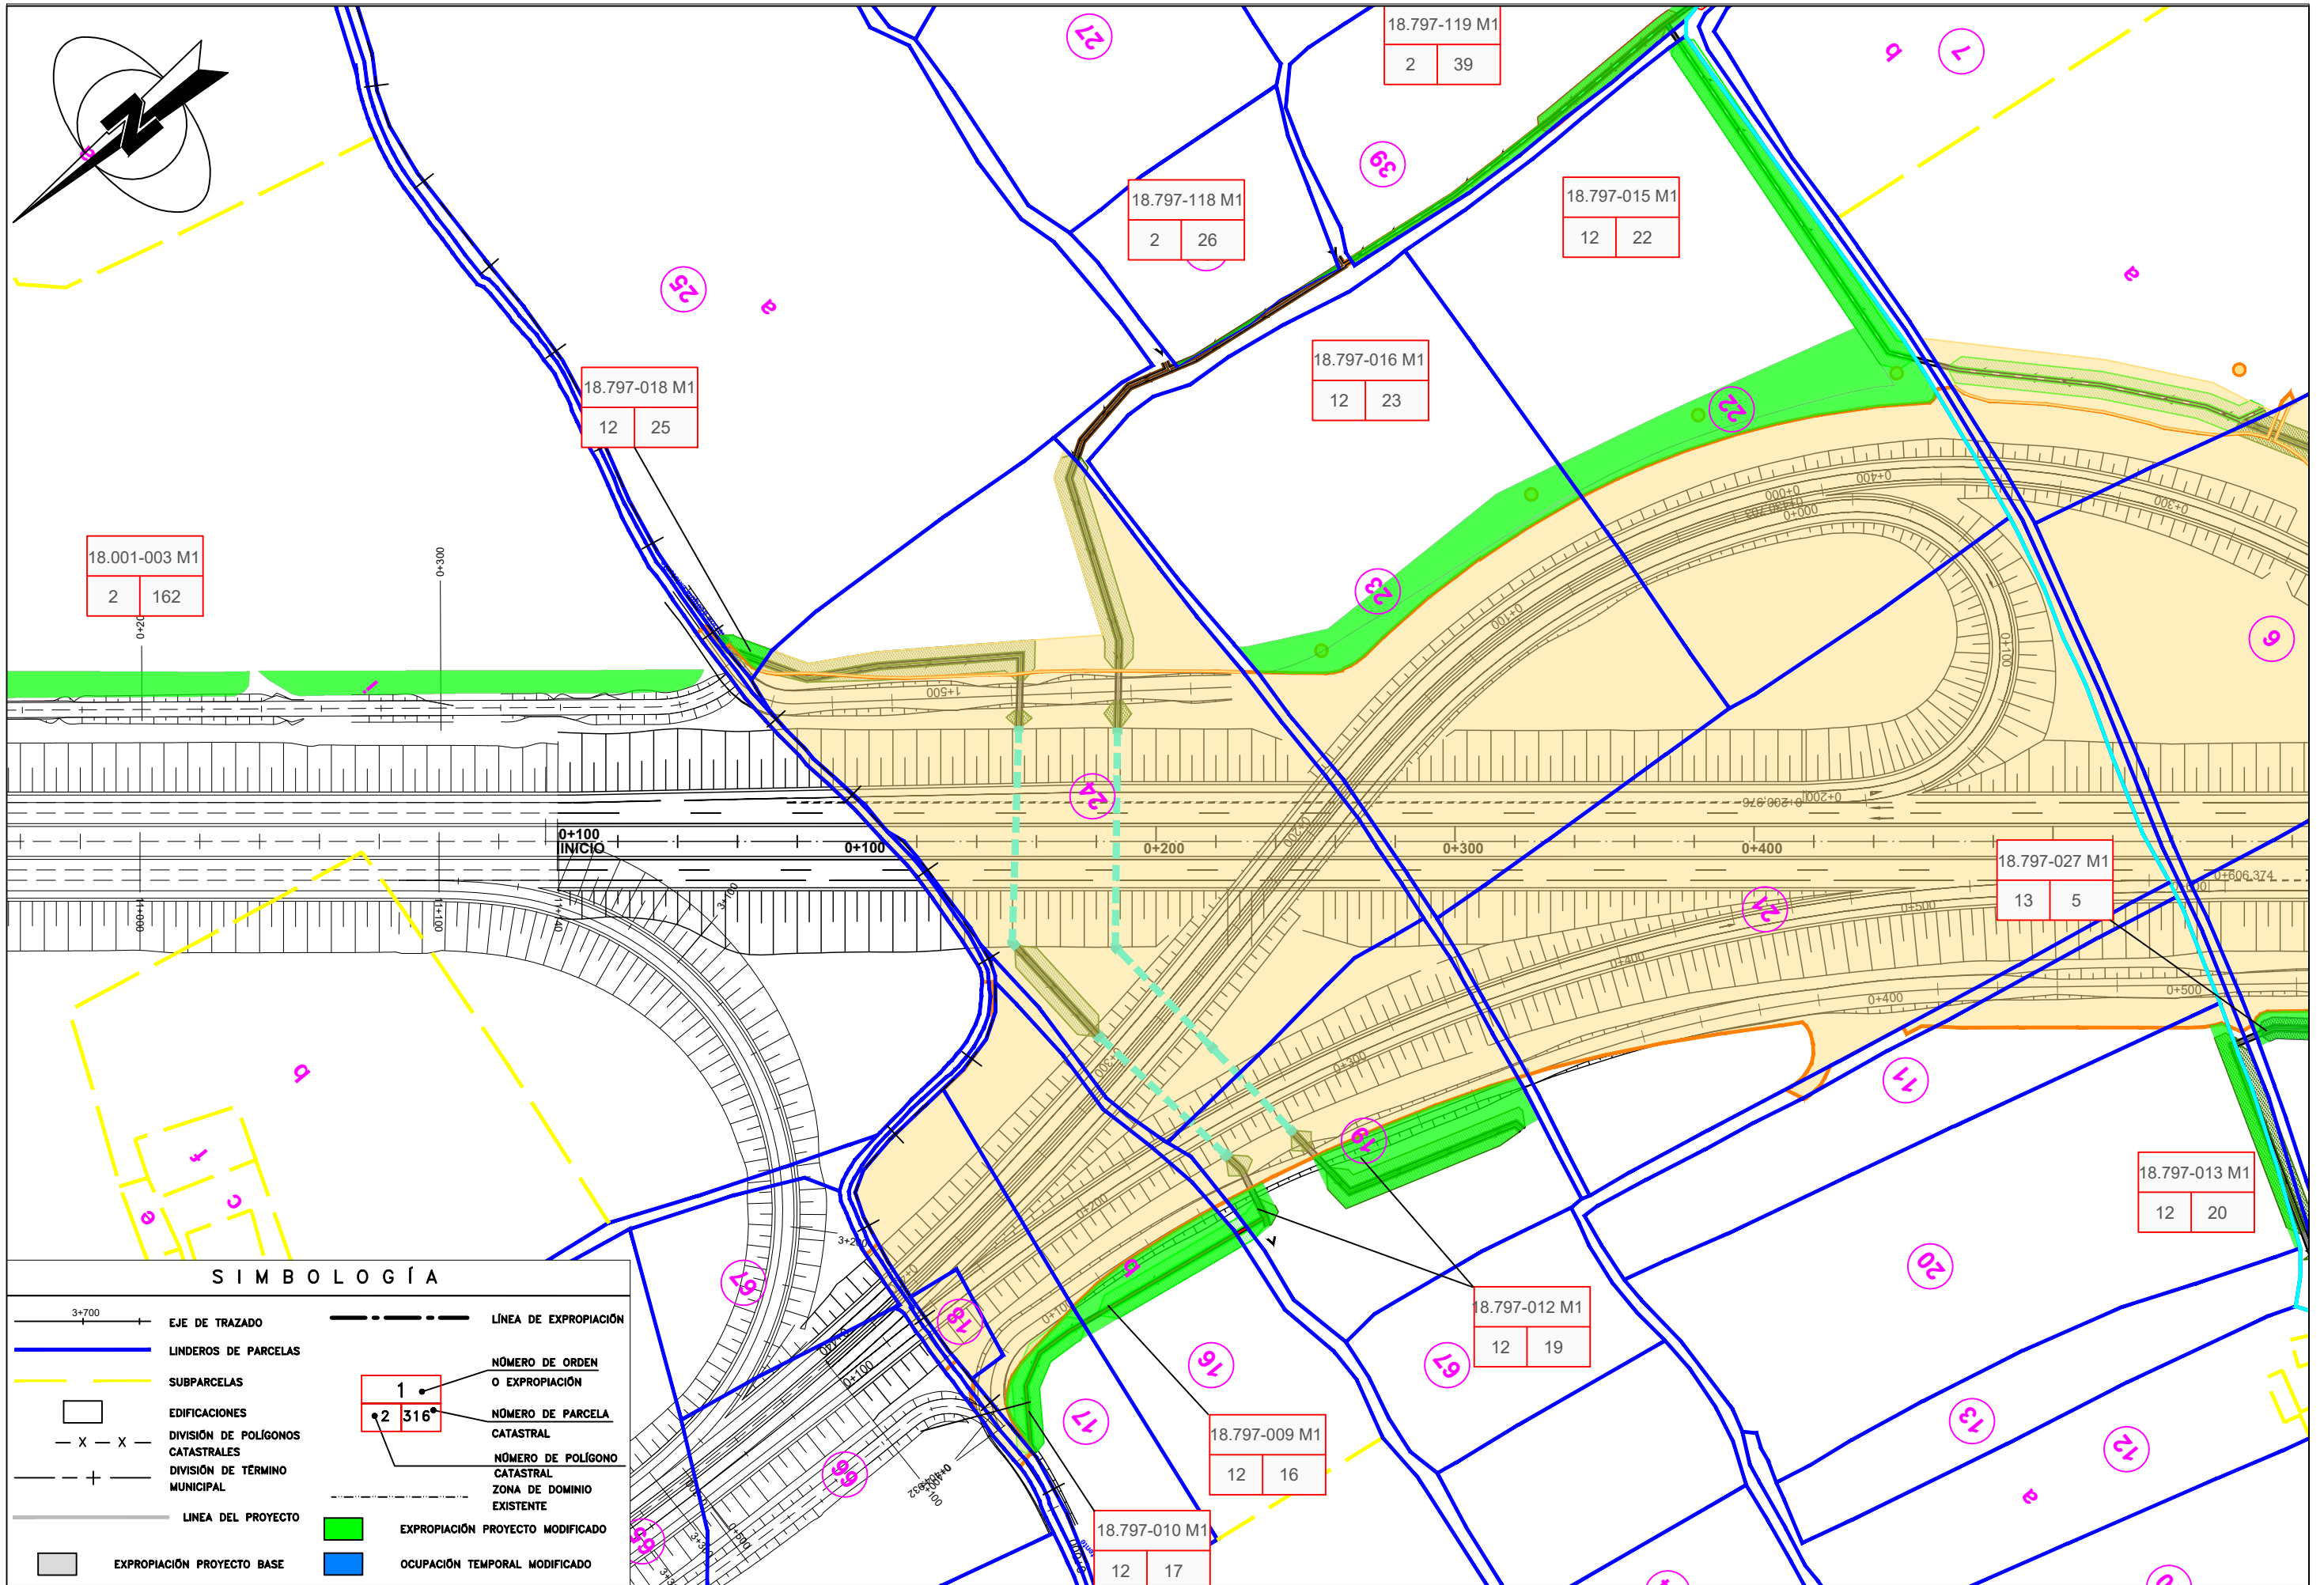

18.001-003 M1
2 162

18.797-018 M1
12 25

18.797-118 M1
2 26

18.797-016 M1
12 23

18.797-015 M1
12 22

18.797-119 M1
2 39

18.797-027 M1
13 5

18.797-013 M1
12 20

18.797-012 M1
12 19

18.797-009 M1
12 16



18.797-010 M1
12 17



SIMBOLOGÍA

	EJE DE TRAZADO		LÍNEA DE EXPROPIACIÓN
	LINDEROS DE PARCELAS		NÚMERO DE ORDEN O EXPROPIACIÓN
	SUBPARCELAS		NÚMERO DE PARCELA CATASTRAL
	EDIFICACIONES		NÚMERO DE POLÍGONO CATASTRAL
	DIVISIÓN DE POLÍGONOS CATASTRALES		ZONA DE DOMINIO EXISTENTE
	DIVISIÓN DE TÉRMINO MUNICIPAL		EXPROPIACIÓN PROYECTO MODIFICADO
	LÍNEA DEL PROYECTO		OCUPACIÓN TEMPORAL MODIFICADO
	EXPROPIACIÓN PROYECTO BASE		

SIMBOLOGÍA


	EJE DE TRAZADO		LÍNEA DE EXPROPIACIÓN
	LINDEROS DE PARCELAS		NÚMERO DE ORDEN O EXPROPIACIÓN
	SUBPARCELAS		NÚMERO DE PARCELA CATASTRAL
	EDIFICACIONES		NÚMERO DE POLÍGONO CATASTRAL
	DIVISIÓN DE POLÍGONOS CATASTRALES		ZONA DE DOMINIO EXISTENTE
	DIVISIÓN DE TÉRMINO MUNICIPAL		EXPROPIACIÓN PROYECTO MODIFICADO
	LÍNEA DEL PROYECTO		OCUPACIÓN TEMPORAL MODIFICADO
	EXPROPIACIÓN PROYECTO BASE		

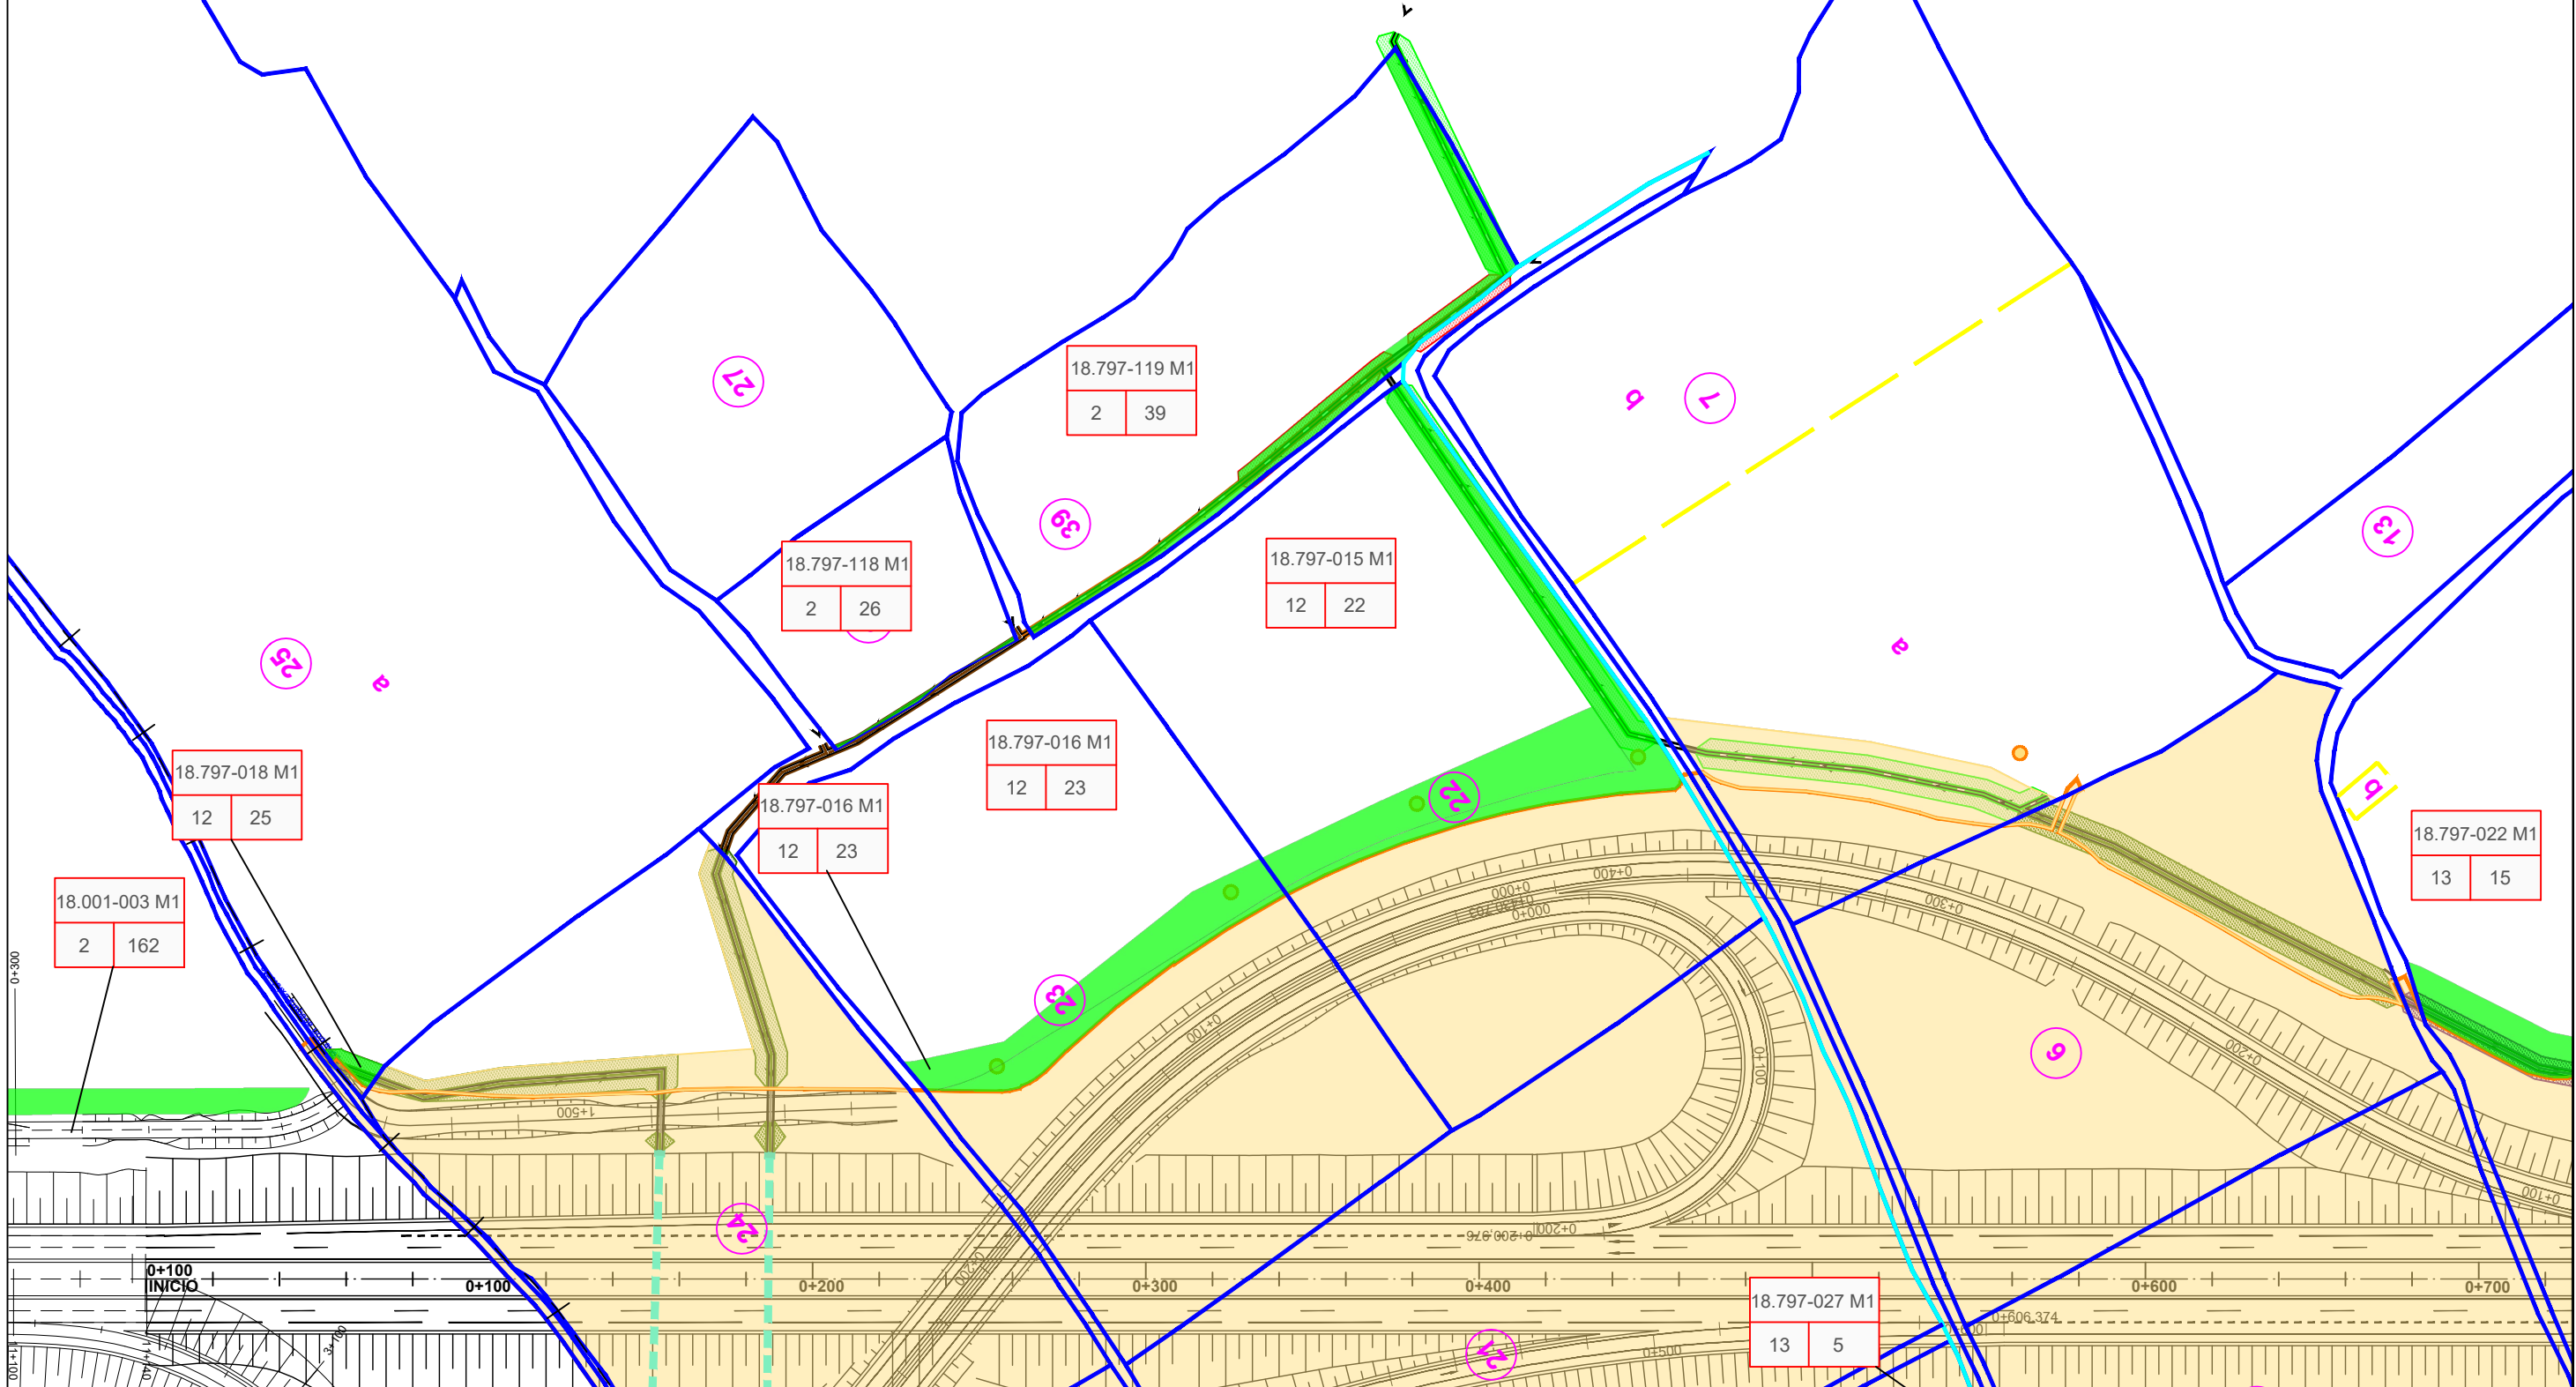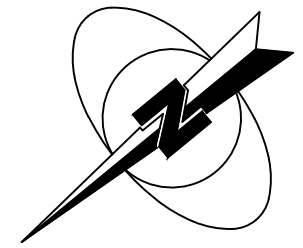

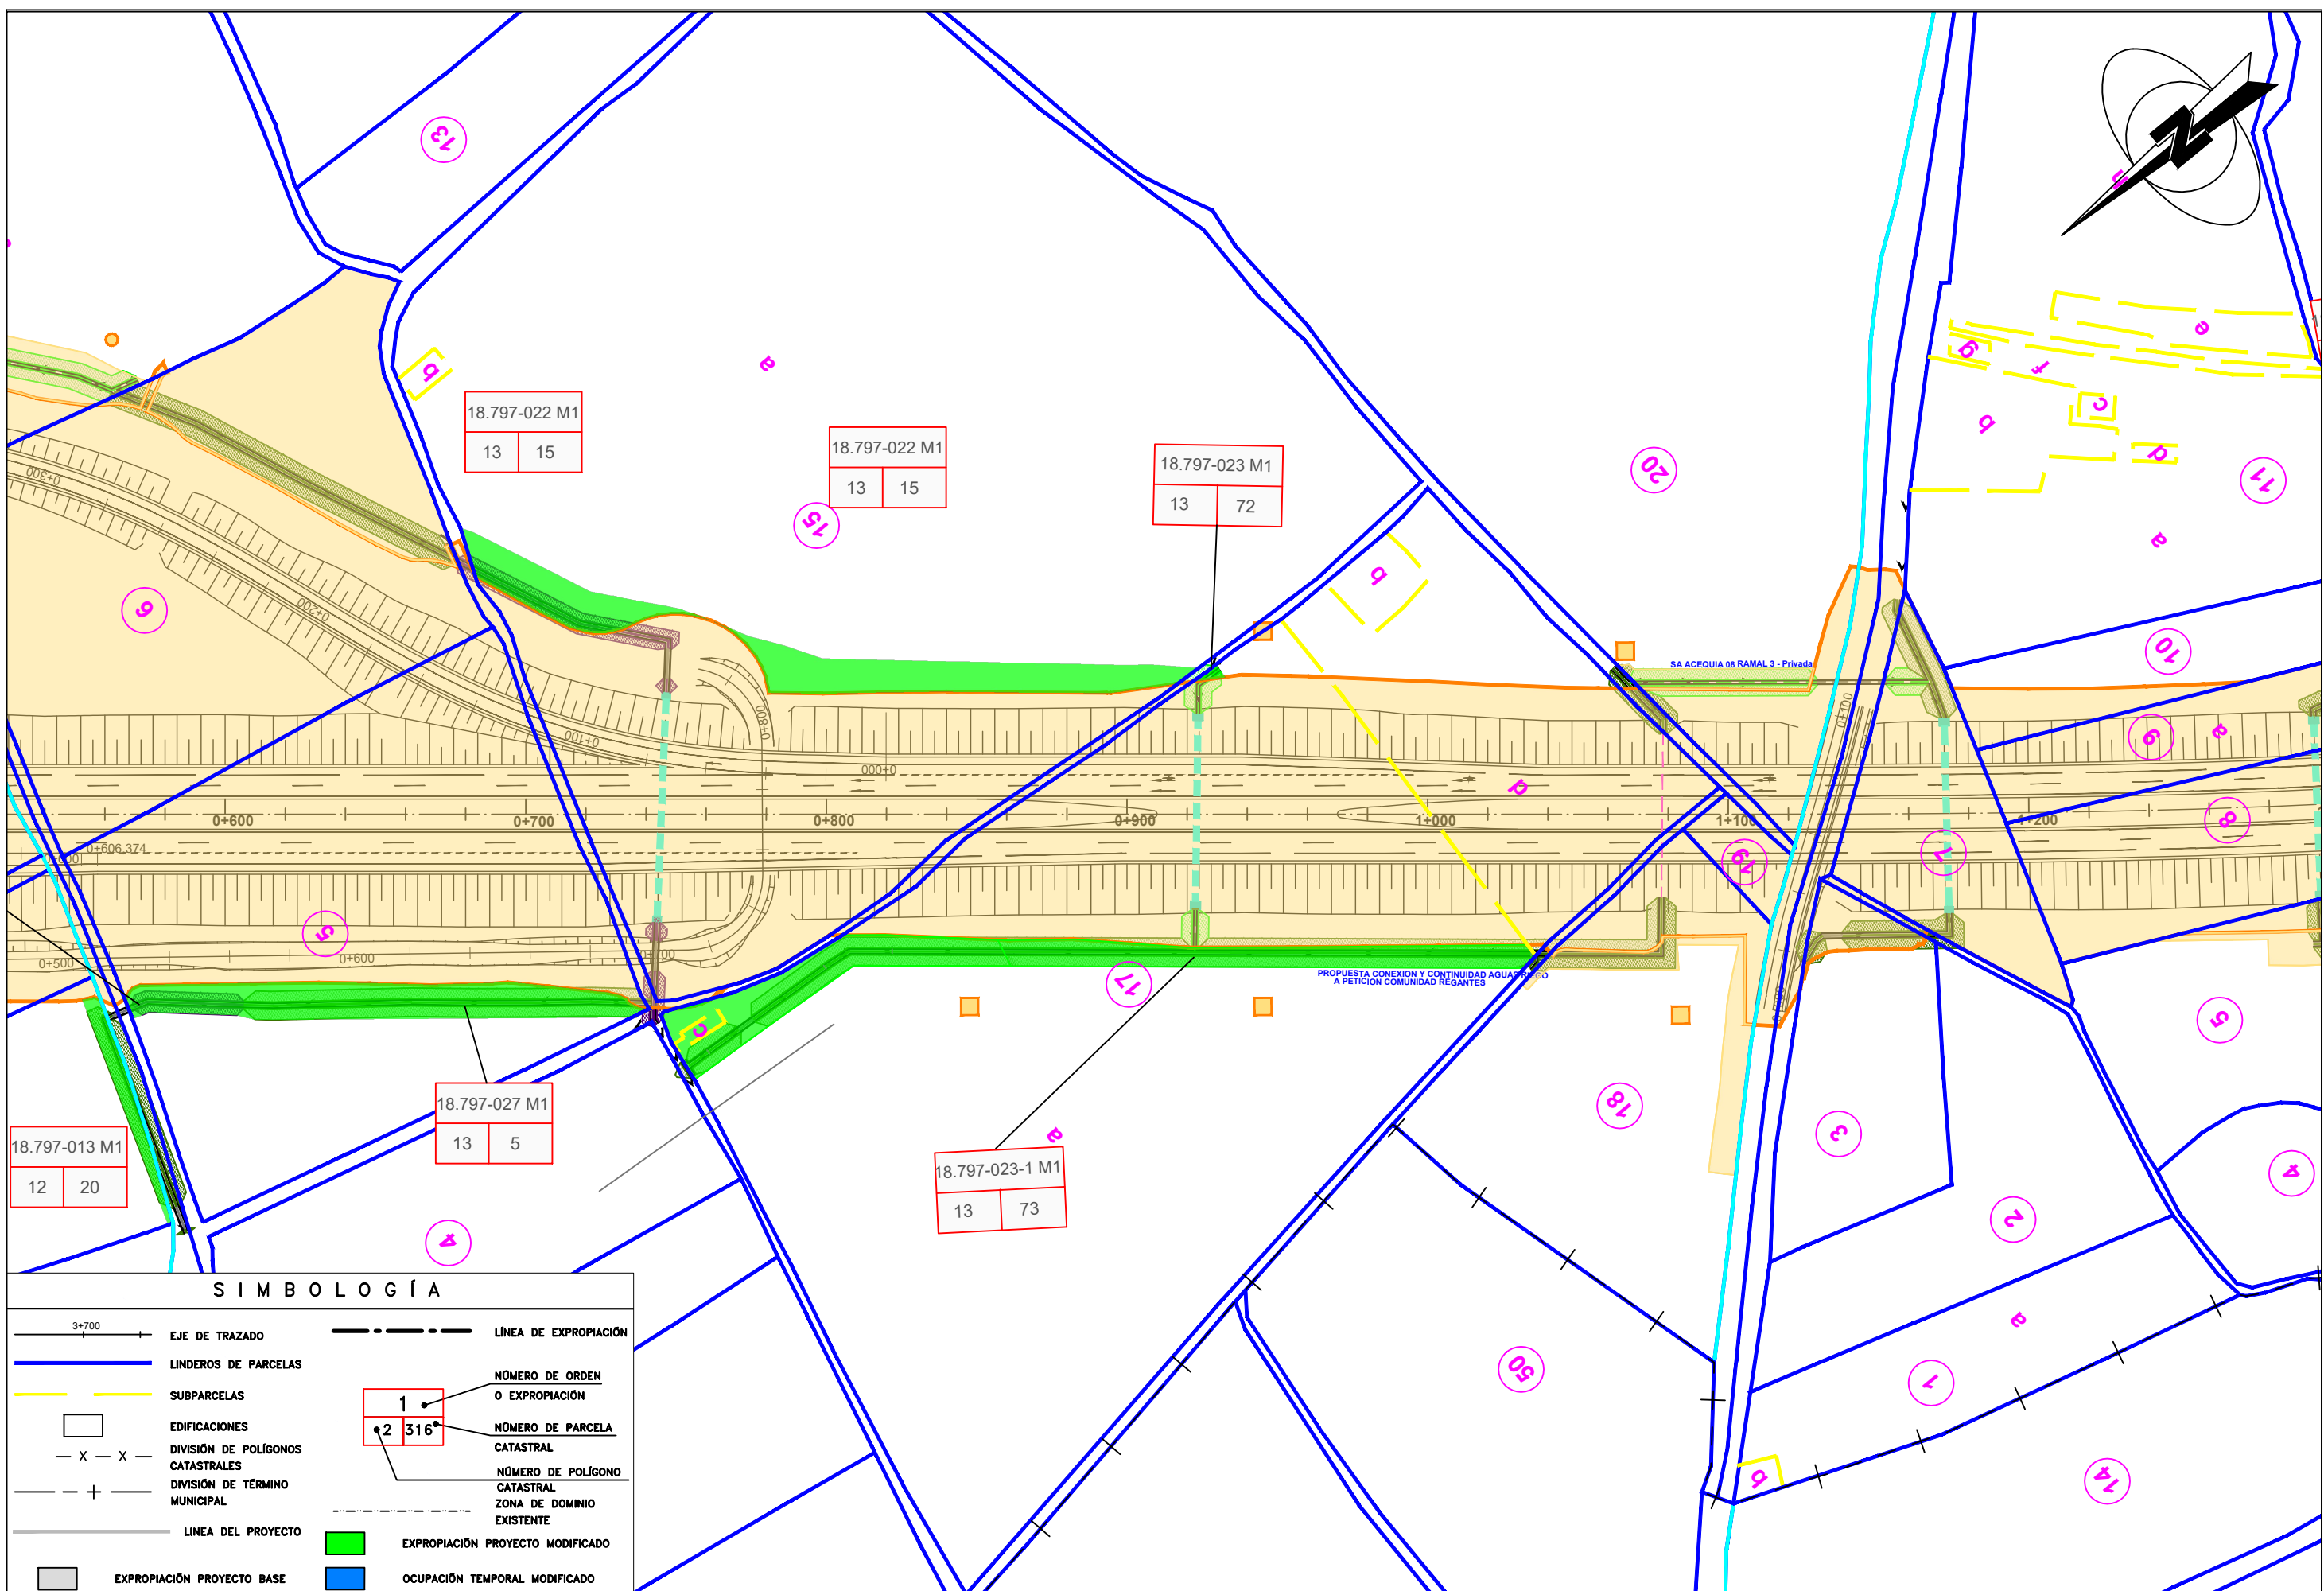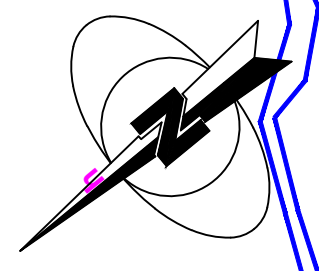

S I M B O L O G Í A

	EJE DE TRAZADO		LÍNEA DE EXPROPIACIÓN
	LINDEROS DE PARCELAS		NÚMERO DE ORDEN O EXPROPIACIÓN
	SUBPARCELAS		NÚMERO DE PARCELA CATASTRAL
	EDIFICACIONES		NÚMERO DE POLÍGONO CATASTRAL
	DIVISIÓN DE POLÍGONOS CATASTRALES		ZONA DE DOMINIO EXISTENTE
	DIVISIÓN DE TÉRMINO MUNICIPAL		EXPROPIACIÓN PROYECTO MODIFICADO
	LÍNEA DEL PROYECTO		OCUPACIÓN TEMPORAL MODIFICADO
	EXPROPIACIÓN PROYECTO BASE		

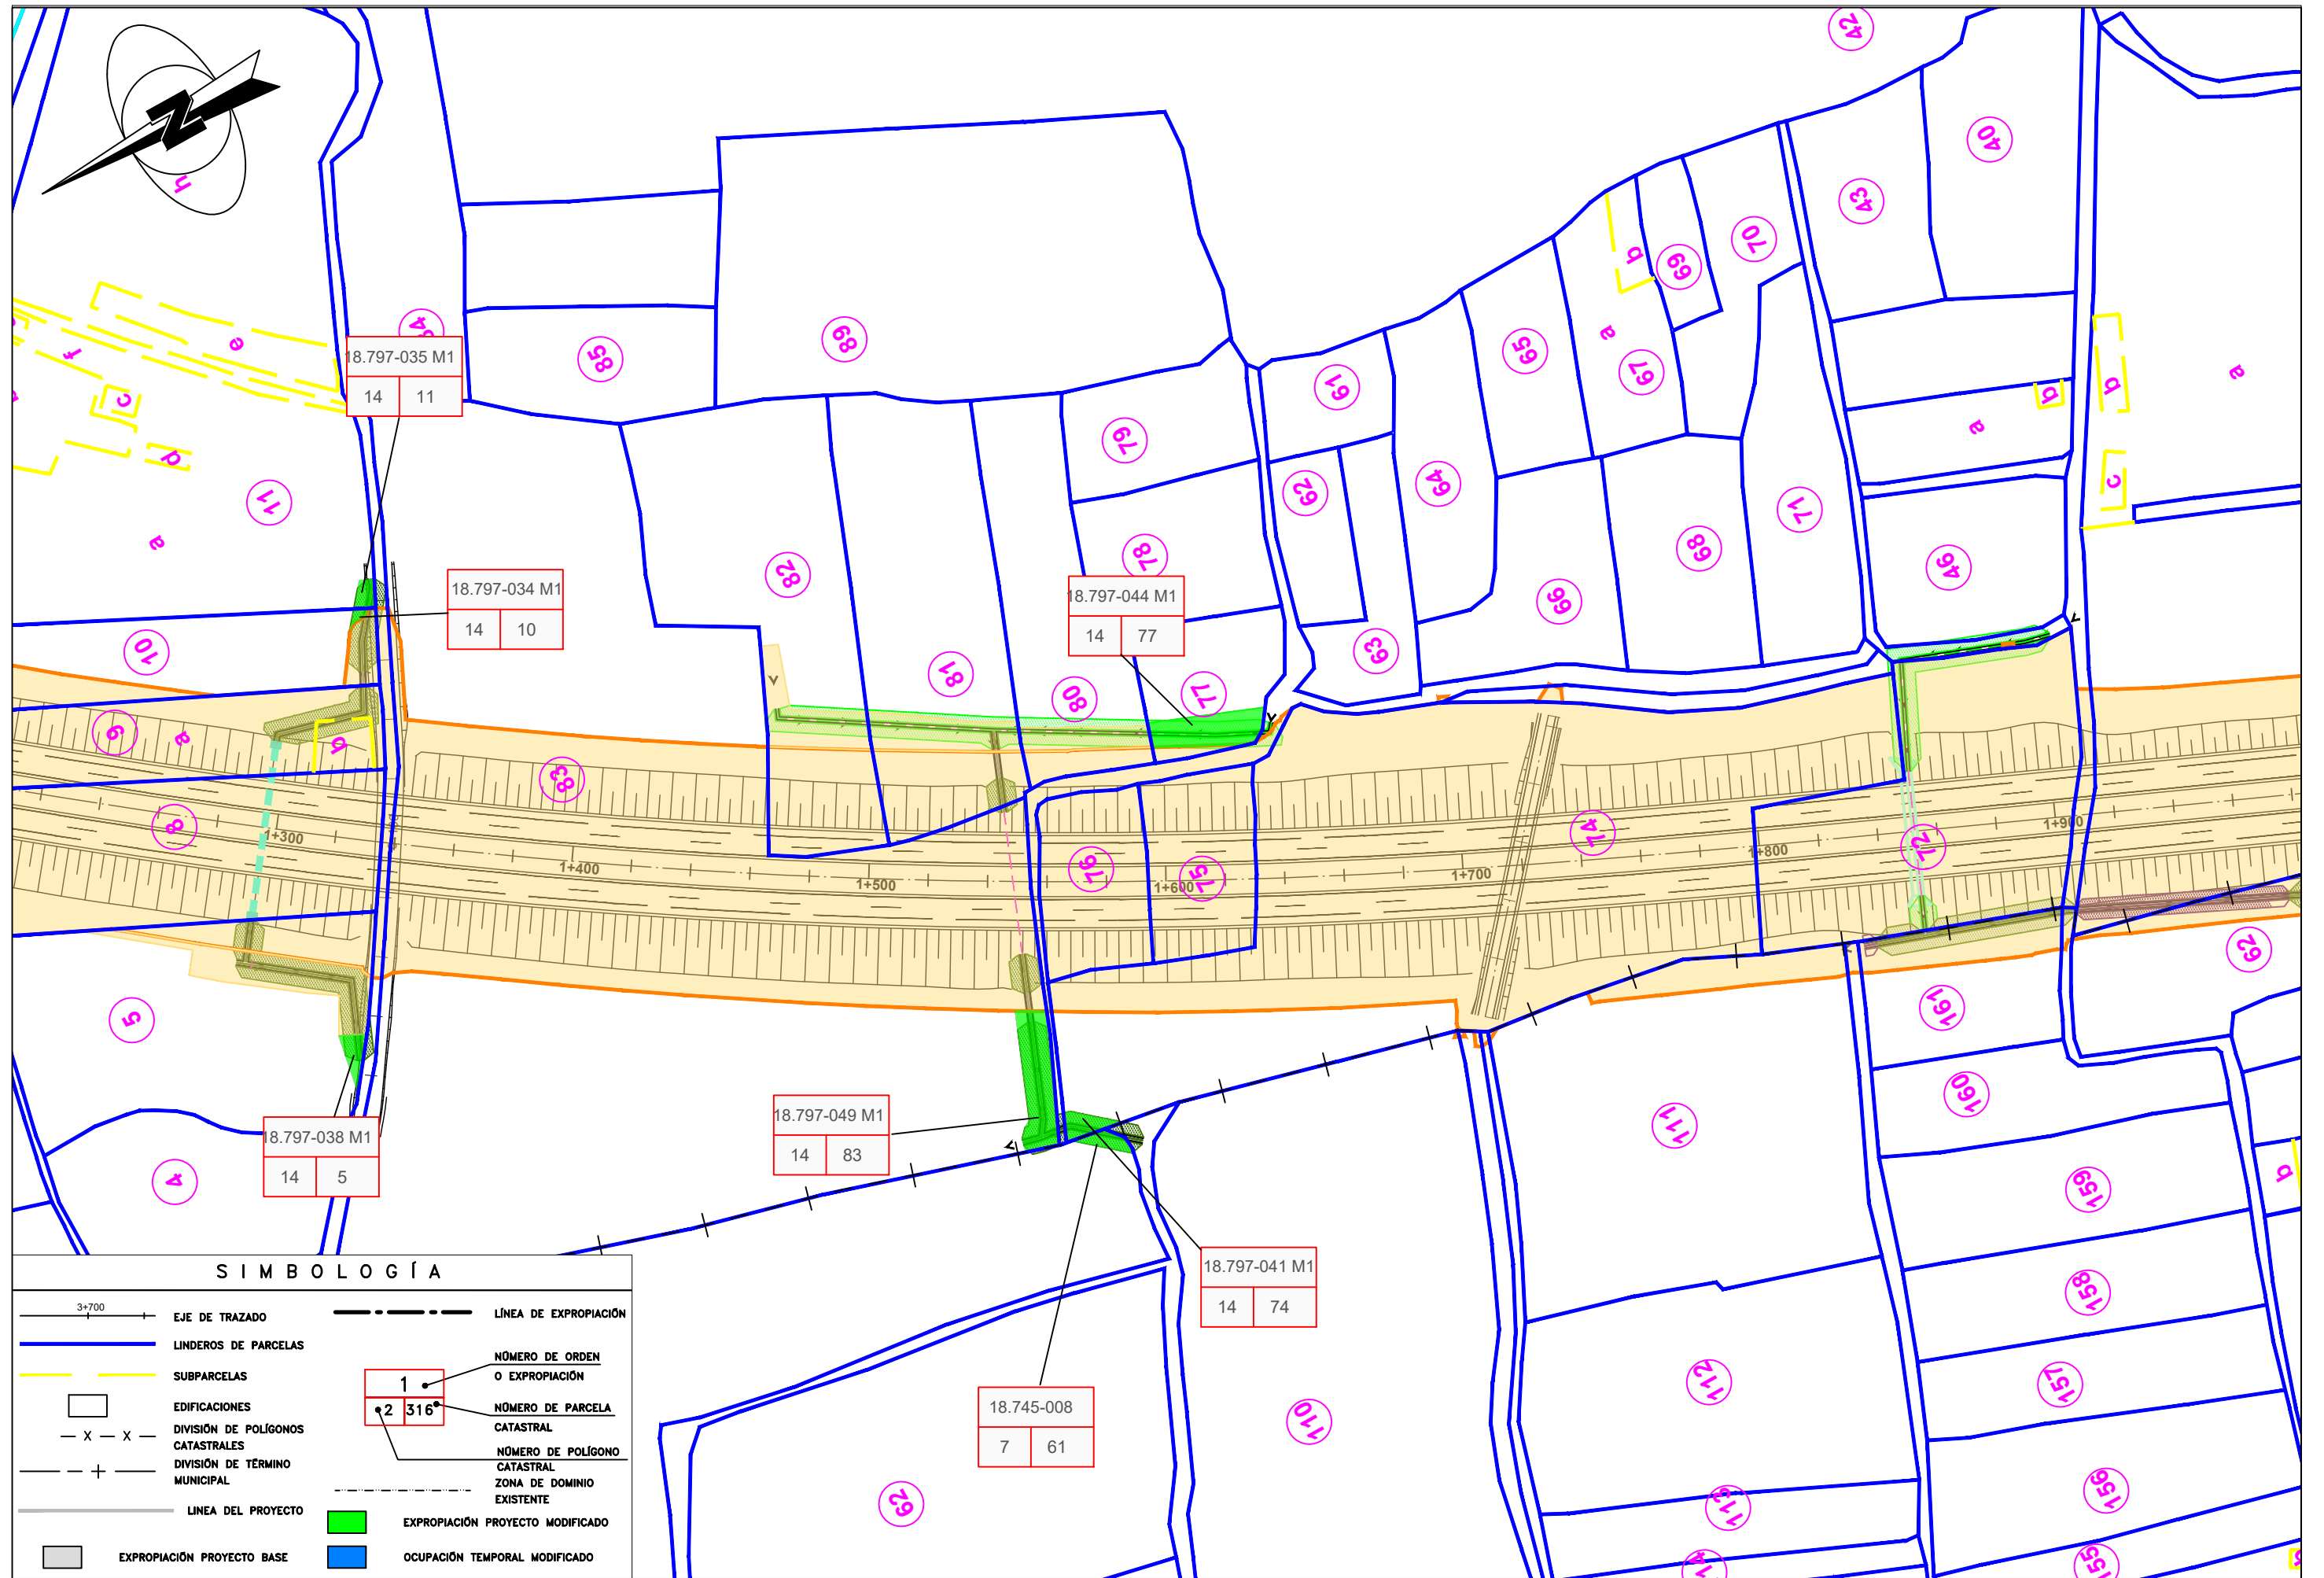

SIMBOLOGÍA

	EJE DE TRAZADO		LÍNEA DE EXPROPIACIÓN
	LINDEROS DE PARCELAS		NÚMERO DE ORDEN O EXPROPIACIÓN
	SUBPARCELAS		NÚMERO DE PARCELA CATASTRAL
	EDIFICACIONES		NÚMERO DE POLÍGONO CATASTRAL
	DIVISIÓN DE POLÍGONOS CATASTRALES		ZONA DE DOMINIO EXISTENTE
	DIVISIÓN DE TÉRMINO MUNICIPAL		EXPROPIACIÓN PROYECTO MODIFICADO
	LÍNEA DEL PROYECTO		OCUPACIÓN TEMPORAL MODIFICADO
	EXPROPIACIÓN PROYECTO BASE		



SECRETARÍA DE ESTADO DE INFRAESTRUCTURAS, TRANSPORTE Y VIVIENDA
SECRETARÍA GENERAL DE INFRAESTRUCTURAS
DIRECCIÓN GENERAL DE CARRETERAS

DIRECTOR DE OBRA
MINISTERIO DE FOMENTO
D. FRANCISCO RUIZ HIDALGO

EMPRESA CONSULTORA:
D. MANUEL FORNELINO SÁNCHEZ

EMPRESA CONSTRUCTORA:
D. RICARDO DAVID BARRERO HERNÁNDEZ




ESCALA:
1:2000
FORMATO ORIGINAL UNE-A3

TÍTULO DEL PROYECTO:
PROYECTO MODIFICADO Nº 1
AUTOVÍA A-44 DE SIERRA NEVADA. VARIANTE EXTERIOR DE GRANADA
TRAMO: SANTA FE (ENLACE CON LA A-92G)-LAS GABIAS (ENLACE CON LA A-338)
(PROVINCIA DE GRANADA)

CLAVE:
43-GR-3730.M1
Nº DE PLANO:
Anejo 19
HOJA 5 DE 18



DESIGNACIÓN:
PLANTA EXPROPIACIONES PARCELARIO
NOMBRE DEL FICHERO DIGITAL: 00.EXPROPIACION_43-GR-3730.M1.DWG

FECHA:
SEPTIEMBRE 2020


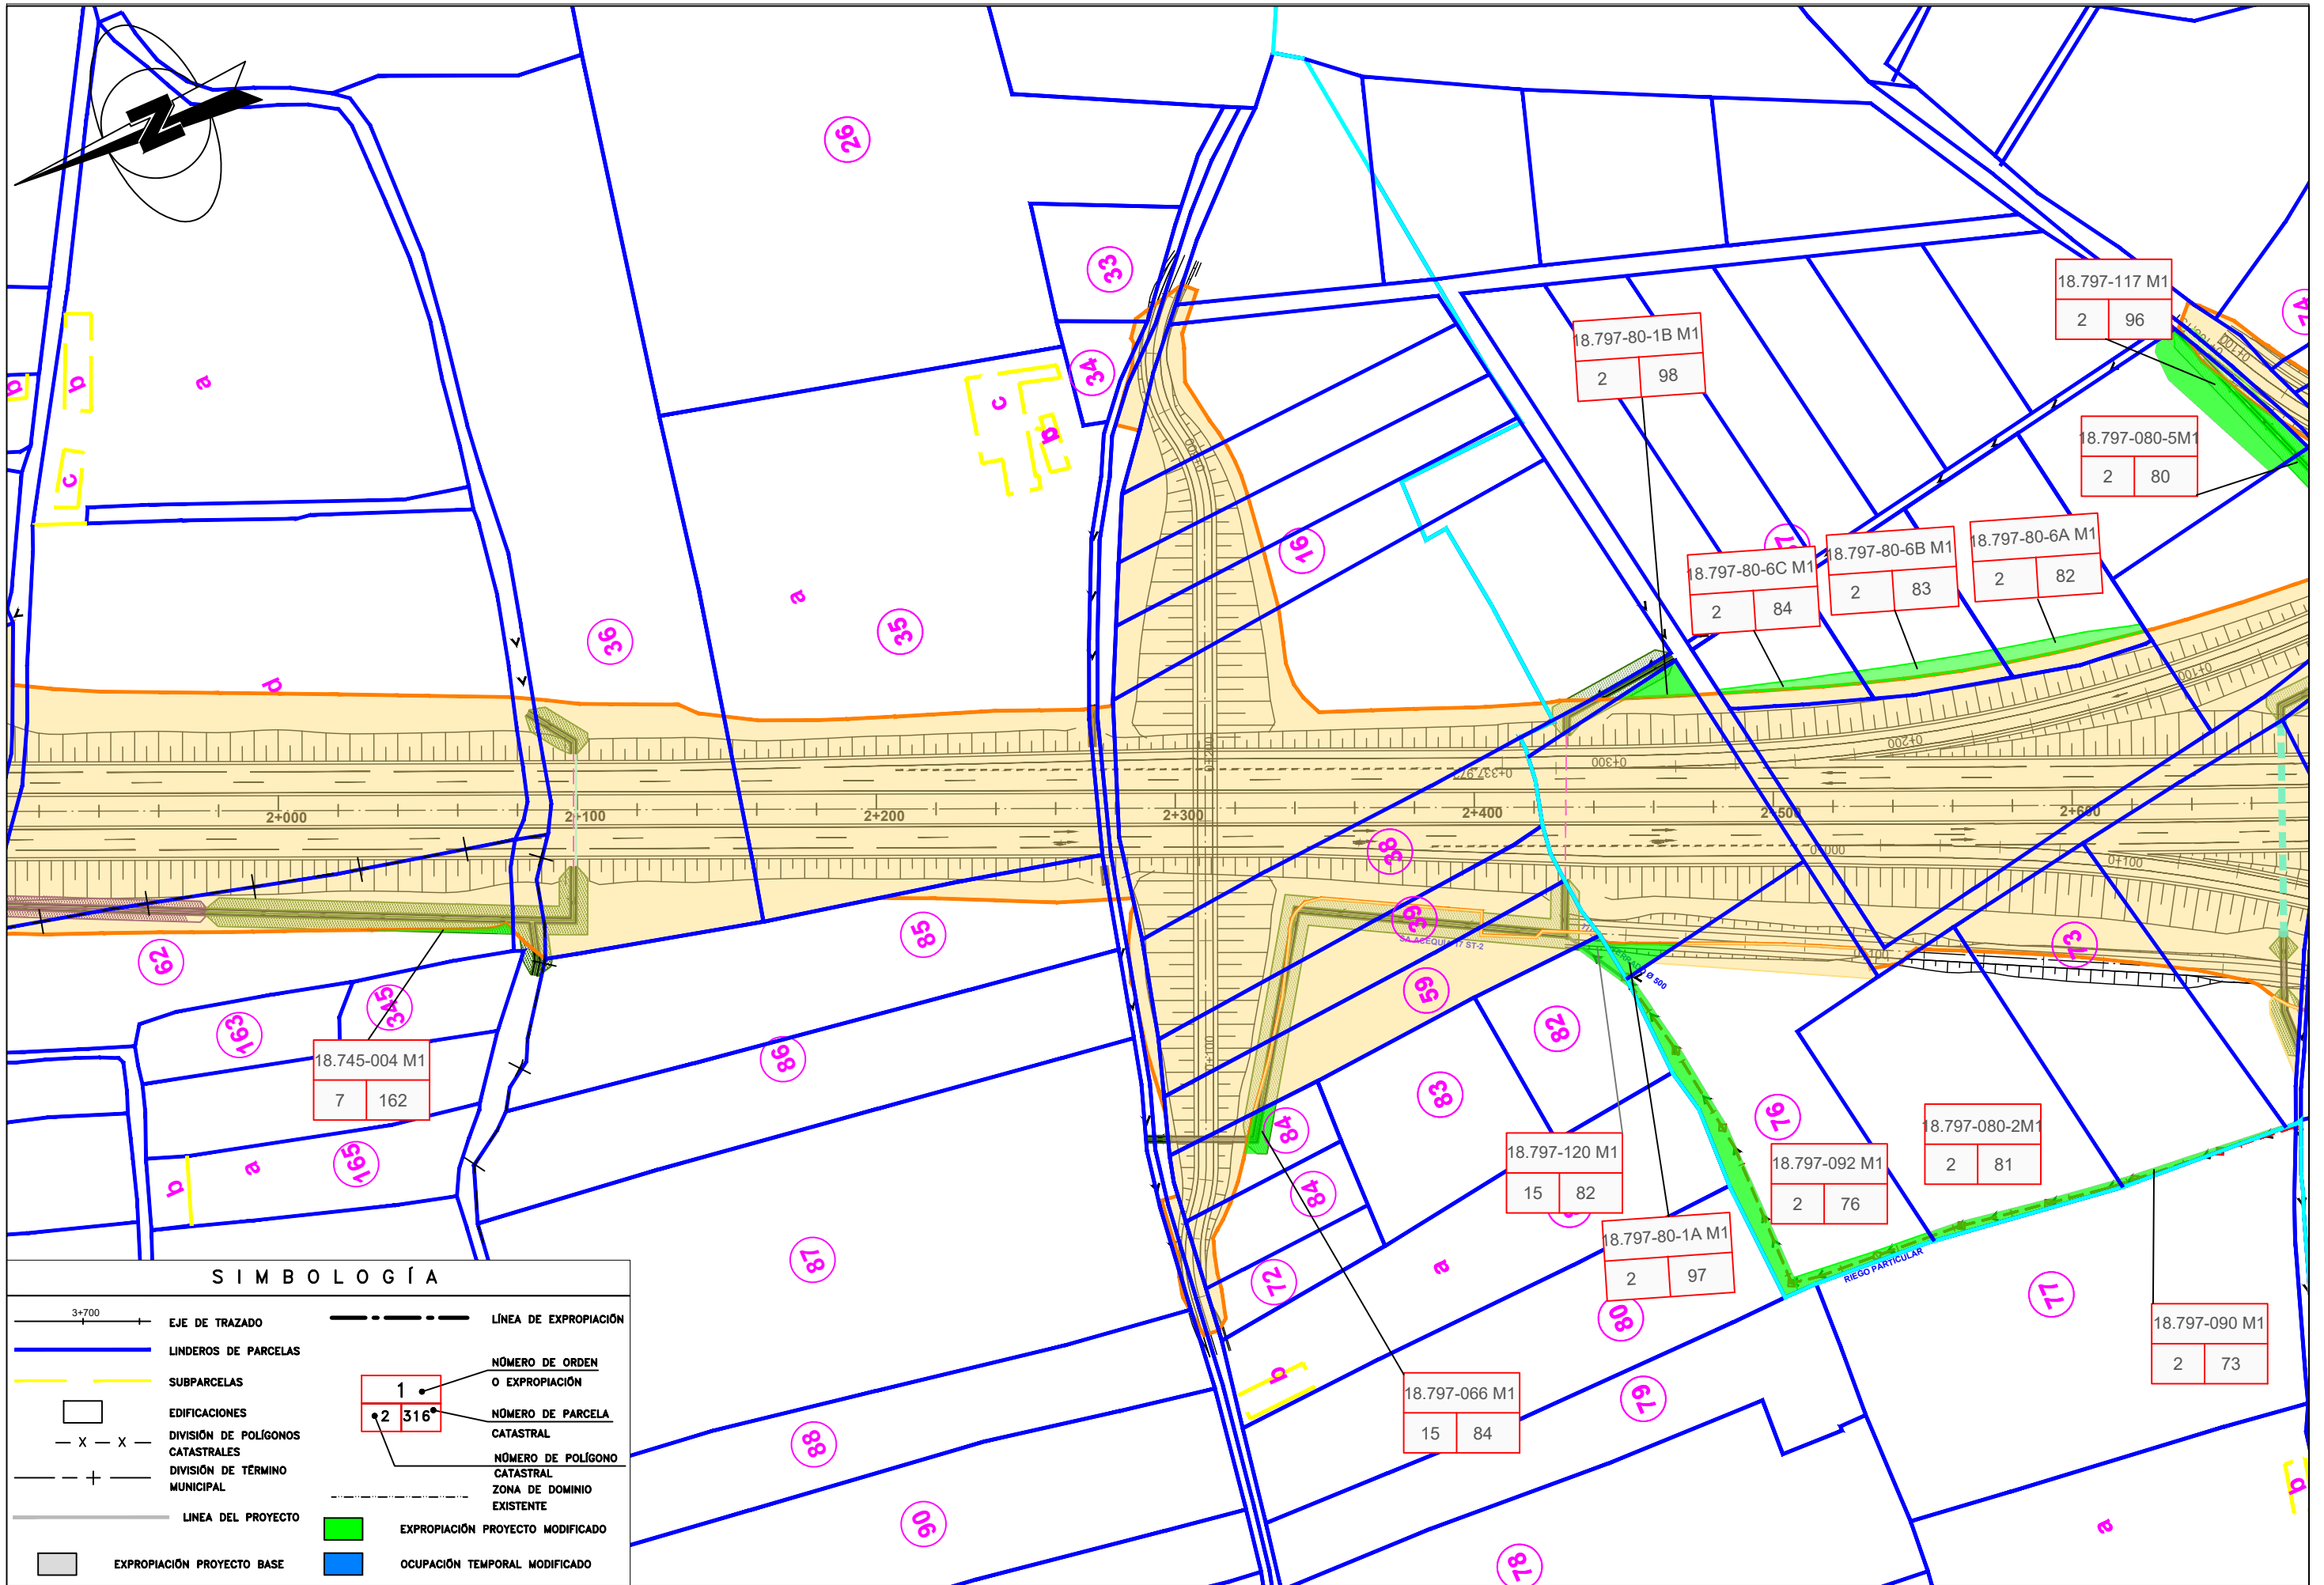


SIMBOLOGÍA

	EJE DE TRAZADO		LÍNEA DE EXPROPIACIÓN
	LINDEROS DE PARCELAS		NÚMERO DE ORDEN O EXPROPIACIÓN
	SUBPARCELAS		NÚMERO DE PARCELA CATASTRAL
	EDIFICACIONES		NÚMERO DE POLÍGONO CATASTRAL
	DIVISIÓN DE POLÍGONOS CATASTRALES		ZONA DE DOMINIO EXISTENTE
	DIVISIÓN DE TÉRMINO MUNICIPAL		EXPROPIACIÓN PROYECTO MODIFICADO
	LÍNEA DEL PROYECTO		OCUPACIÓN TEMPORAL MODIFICADO
	EXPROPIACIÓN PROYECTO BASE		

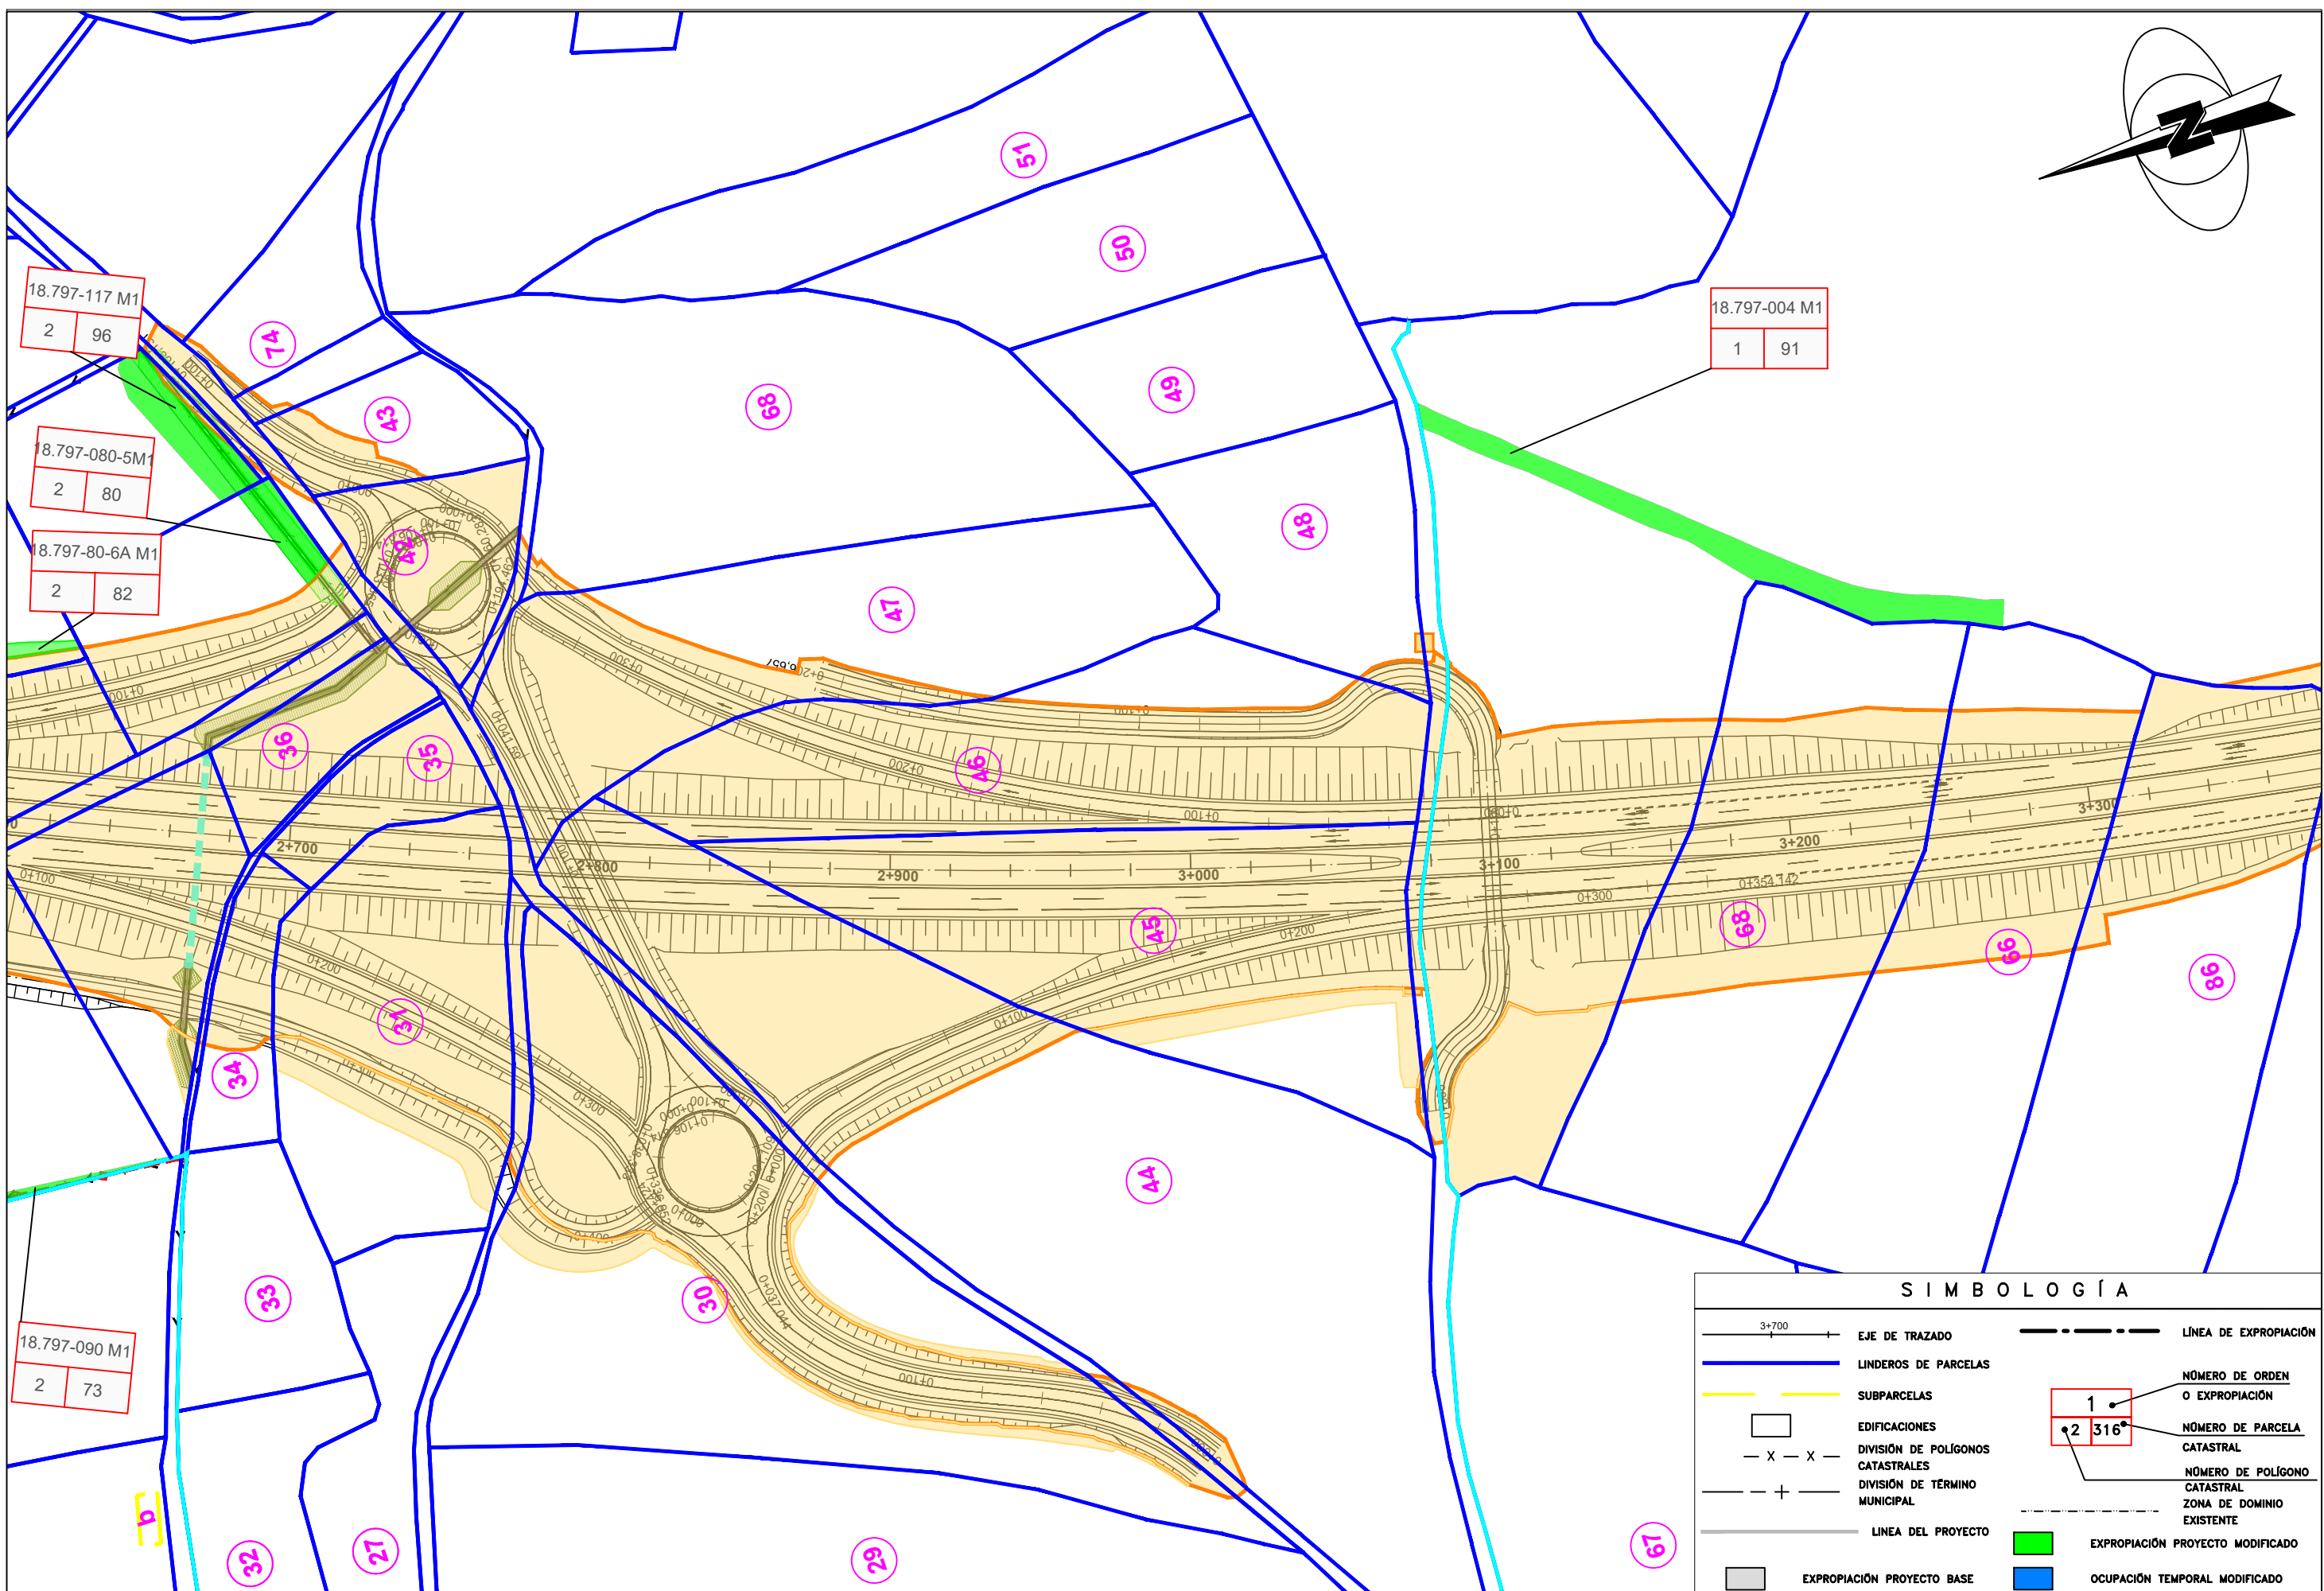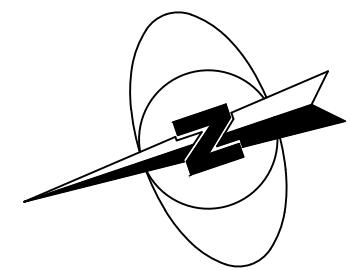


SIMBOLOGÍA	
	EJE DE TRAZADO
	LINDEROS DE PARCELAS
	SUBPARCELAS
	EDIFICACIONES
	DIVISION DE POLIGONOS CATASTRALES
	DIVISION DE TERMINO MUNICIPAL
	LINEA DEL PROYECTO
	EXPROPIACION PROYECTO BASE
	EXPROPIACION PROYECTO MODIFICADO
	OCUPACION TEMPORAL MODIFICADO
	LINEA DE EXPROPIACION
	NÚMERO DE ORDEN O EXPROPIACION
	NÚMERO DE PARCELA CATASTRAL
	NÚMERO DE POLIGONO CATASTRAL ZONA DE DOMINIO EXISTENTE

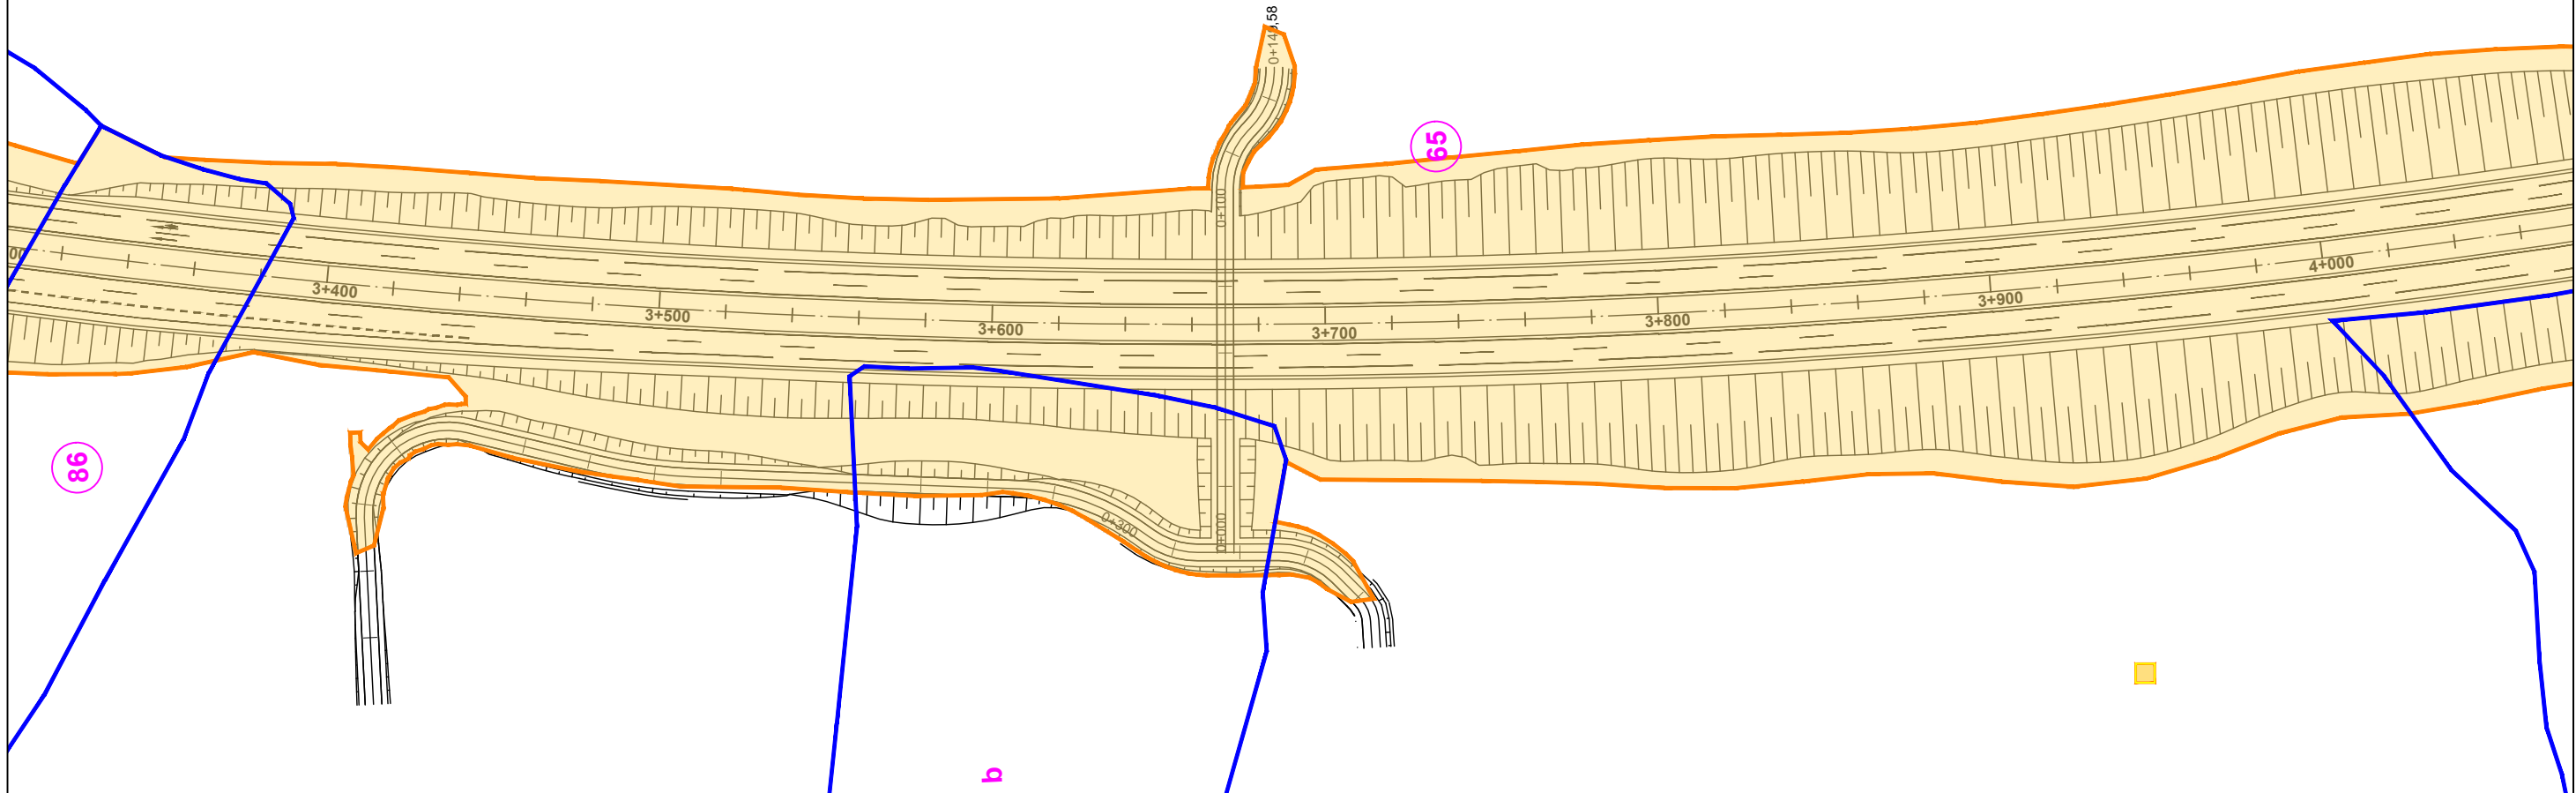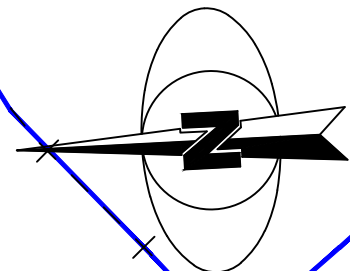


SIMBOLOGÍA

	EJE DE TRAZADO		LÍNEA DE EXPROPIACIÓN
	LINDEROS DE PARCELAS		NÚMERO DE ORDEN O EXPROPIACIÓN
	SUBPARCELAS		NÚMERO DE PARCELA CATASTRAL
	EDIFICACIONES		NÚMERO DE POLÍGONO CATASTRAL
	DIVISIÓN DE POLÍGONOS CATASTRALES		ZONA DE DOMINIO EXISTENTE
	DIVISIÓN DE TÉRMINO MUNICIPAL		EXPROPIACIÓN PROYECTO MODIFICADO
	LÍNEA DEL PROYECTO		OCUPACIÓN TEMPORAL MODIFICADO
	EXPROPIACIÓN PROYECTO BASE		

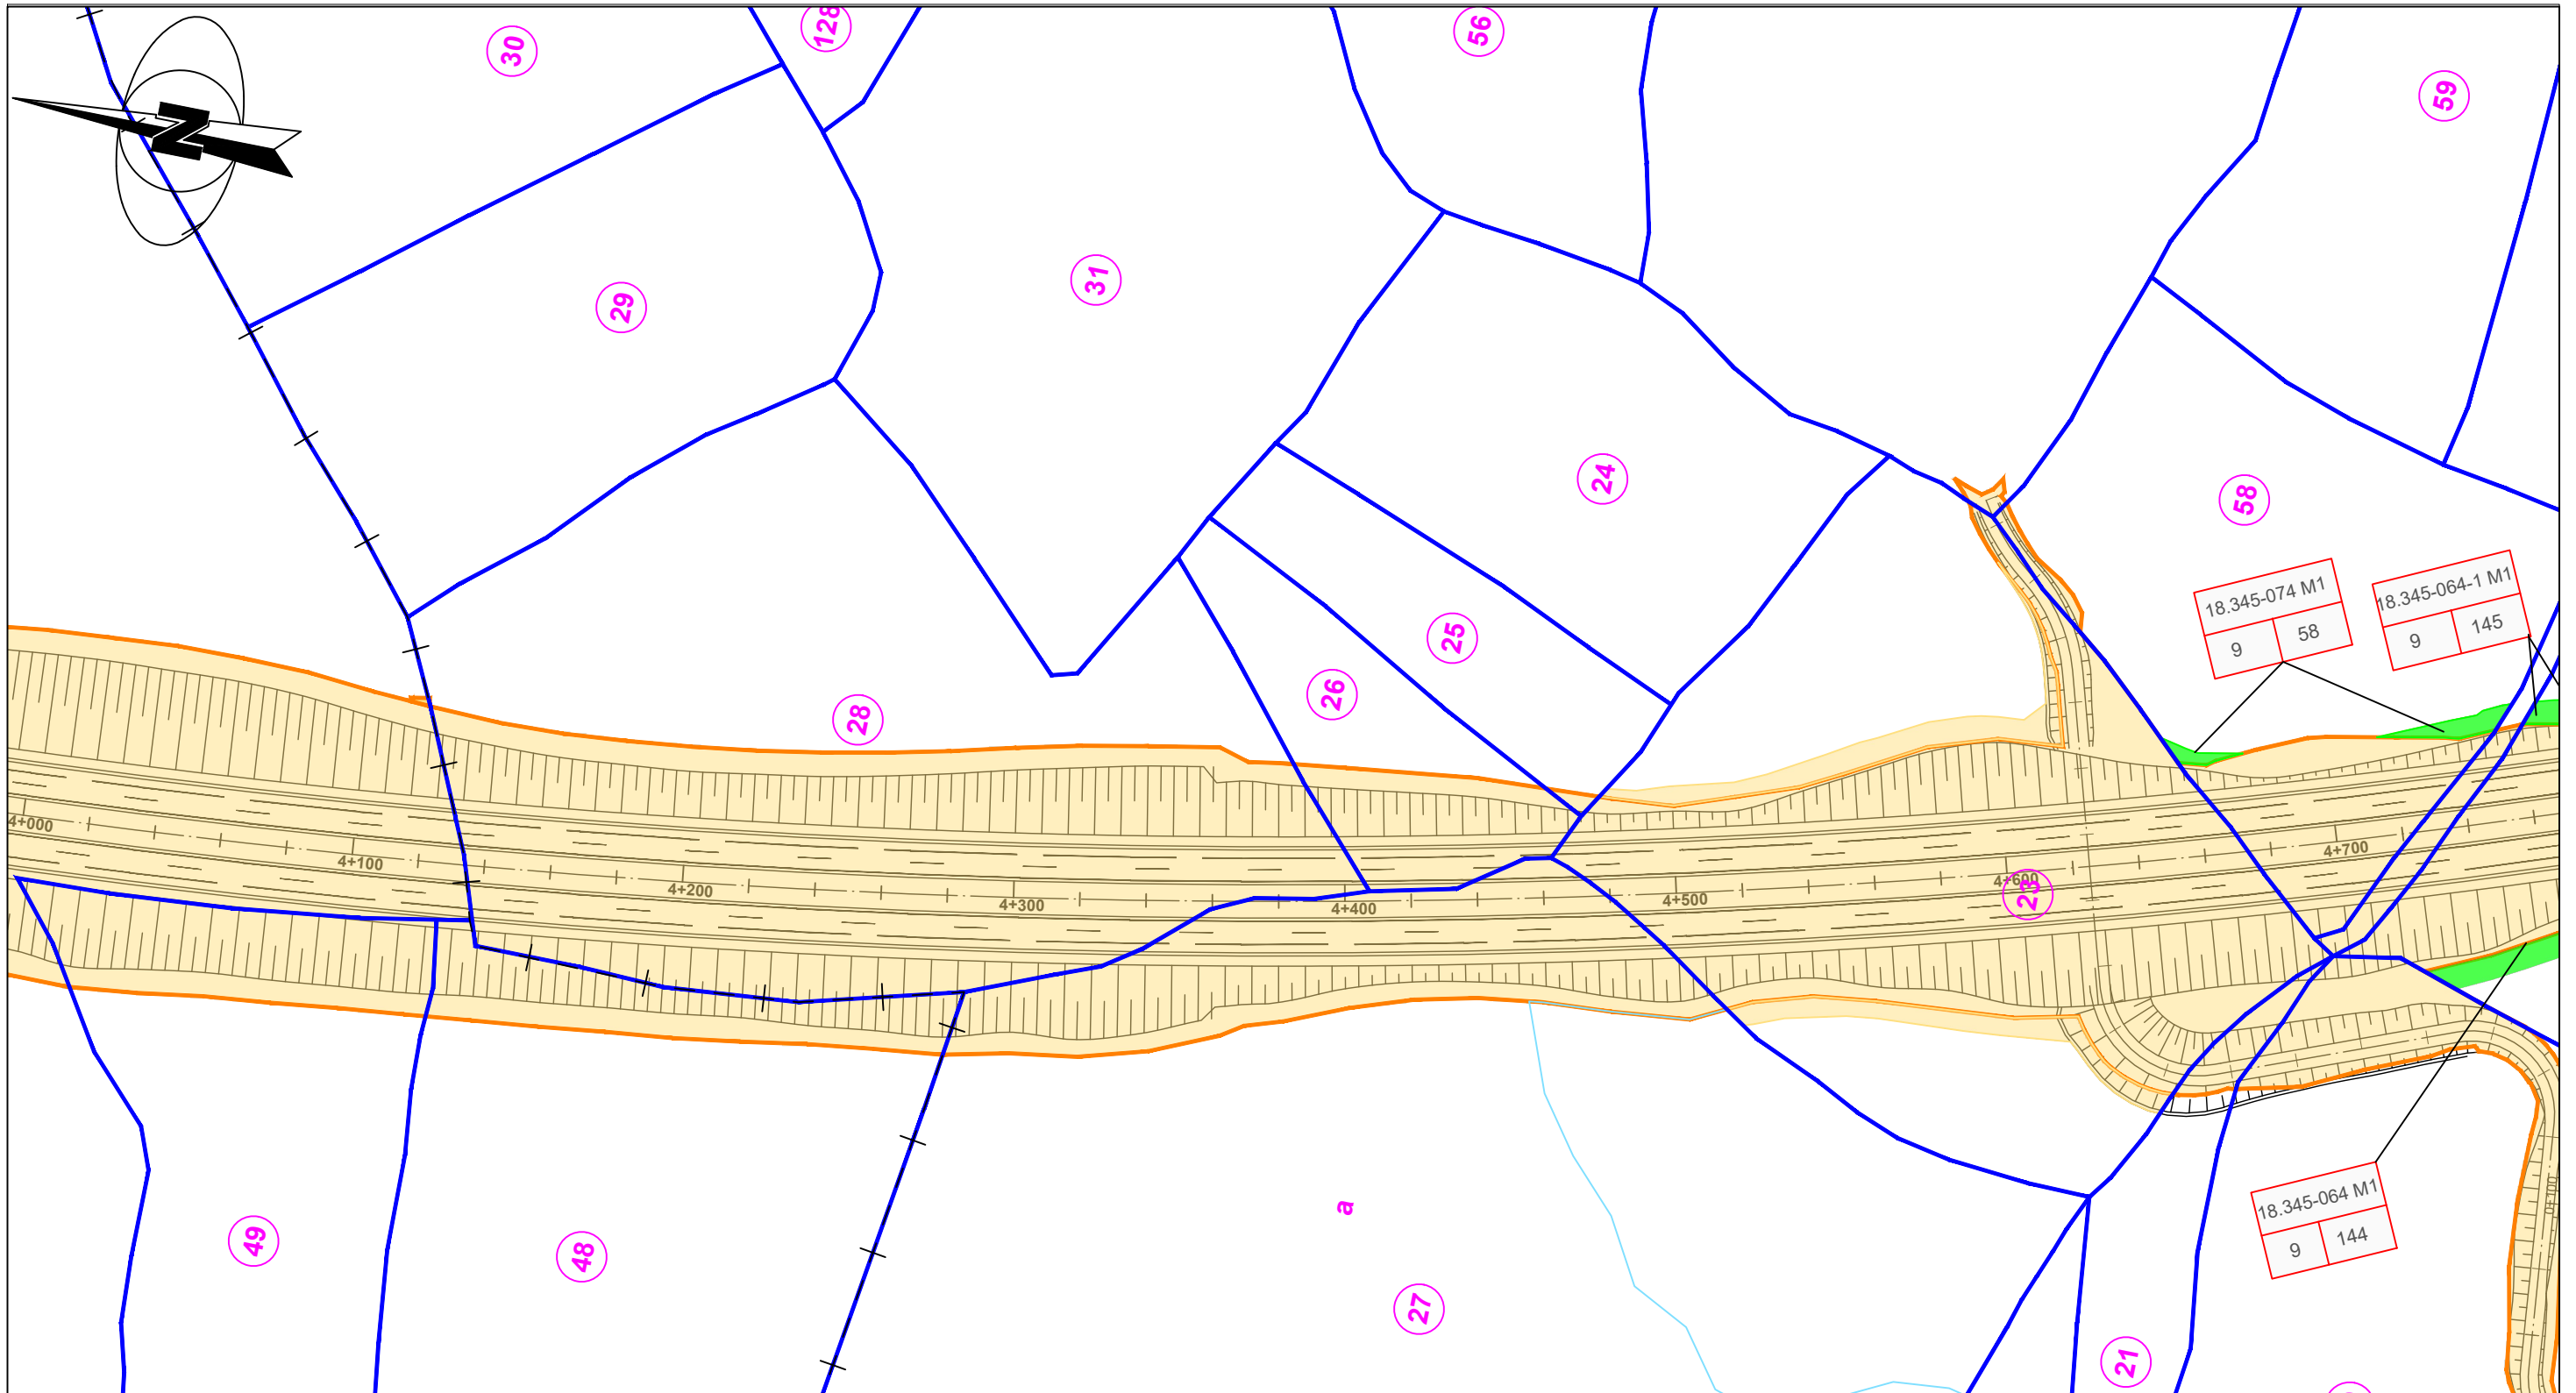


SIMBOLOGÍA

	EJE DE TRAZADO		LÍNEA DE EXPROPIACIÓN
	LINDEROS DE PARCELAS		NÚMERO DE ORDEN O EXPROPIACIÓN
	SUBPARCELAS		NÚMERO DE PARCELA CATASTRAL
	EDIFICACIONES		NÚMERO DE POLÍGONO CATASTRAL
	DIVISIÓN DE POLÍGONOS CATASTRALES		ZONA DE DOMINIO EXISTENTE
	DIVISIÓN DE TÉRMINO MUNICIPAL		EXPROPIACIÓN PROYECTO MODIFICADO
	LÍNEA DEL PROYECTO		OCUPACIÓN TEMPORAL MODIFICADO
	EXPROPIACIÓN PROYECTO BASE		

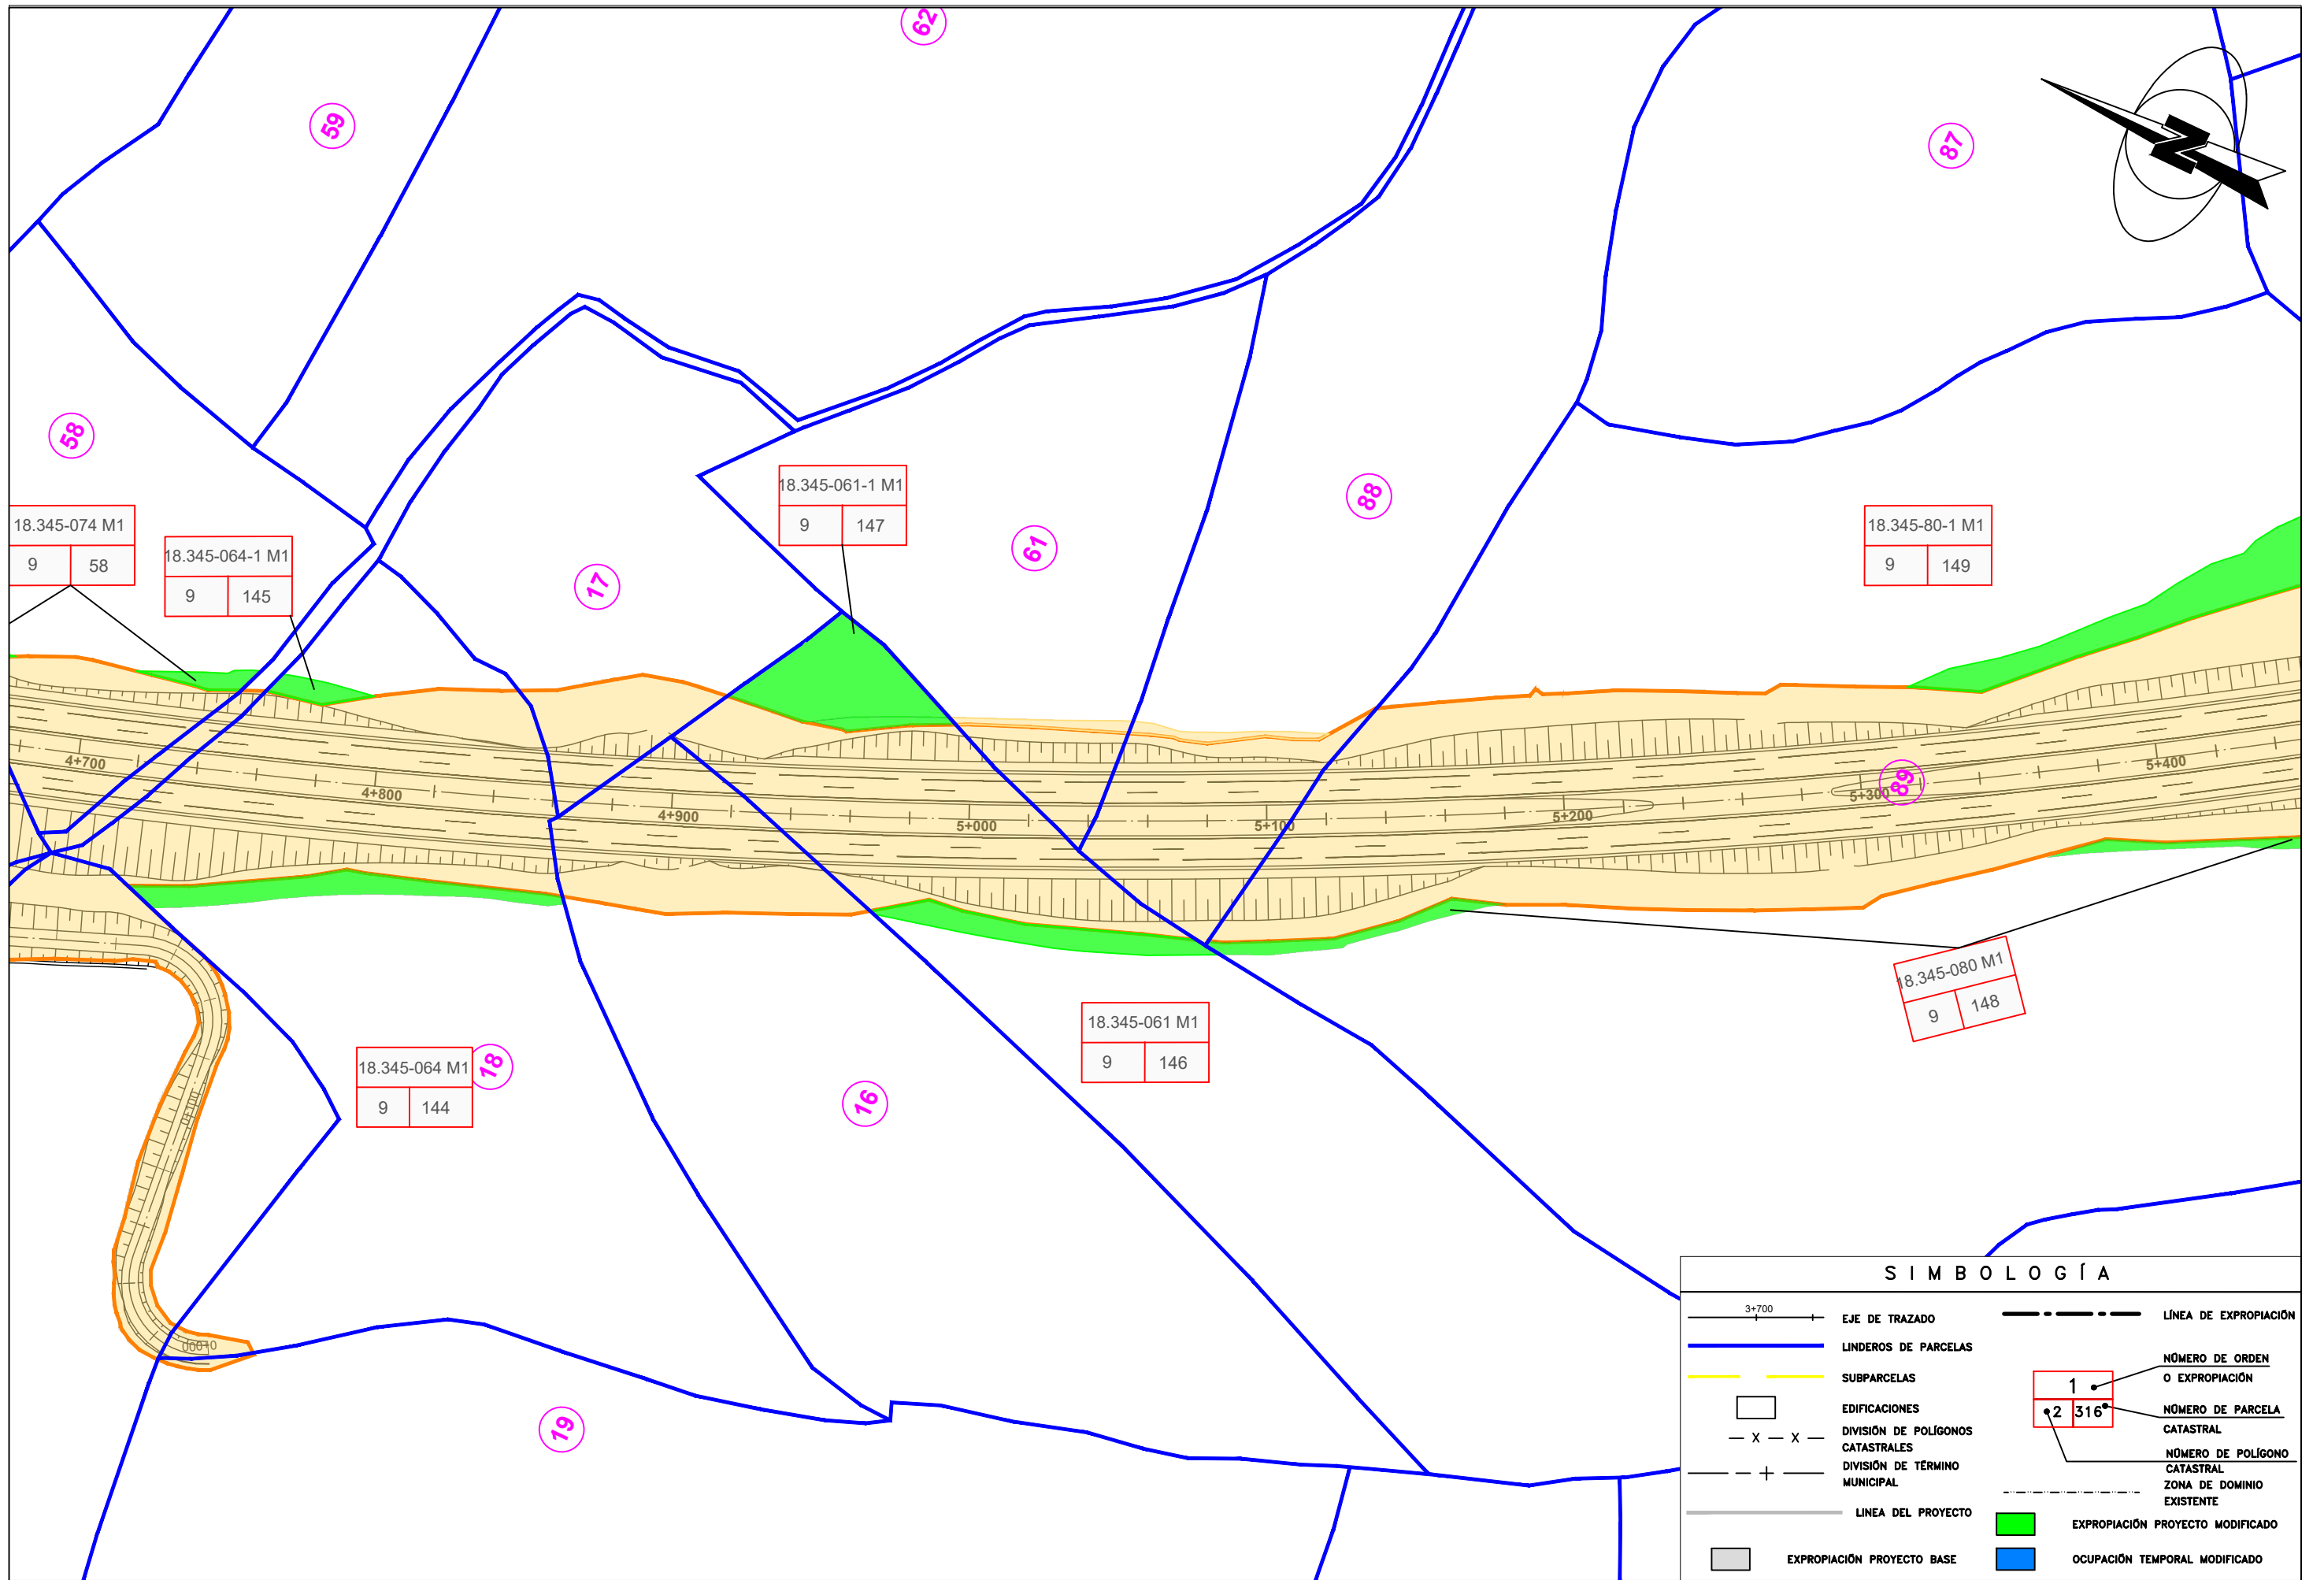


S I M B O L O G Í A	
	EJE DE TRAZADO
	LINDEROS DE PARCELAS
	SUBPARCELAS
	EDIFICACIONES
	DIVISION DE POLIGONOS CATASTRALES
	DIVISION DE TERMINO MUNICIPAL
	LINEA DEL PROYECTO
	EXPROPIACION PROYECTO BASE
	LINEA DE EXPROPIACION
	EXPROPIACION PROYECTO MODIFICADO
	OCUPACION TEMPORAL MODIFICADO
	NÚMERO DE ORDEN O EXPROPIACION
	NÚMERO DE PARCELA CATASTRAL
	NÚMERO DE POLIGONO CATASTRAL
	ZONA DE DOMINIO EXISTENTE

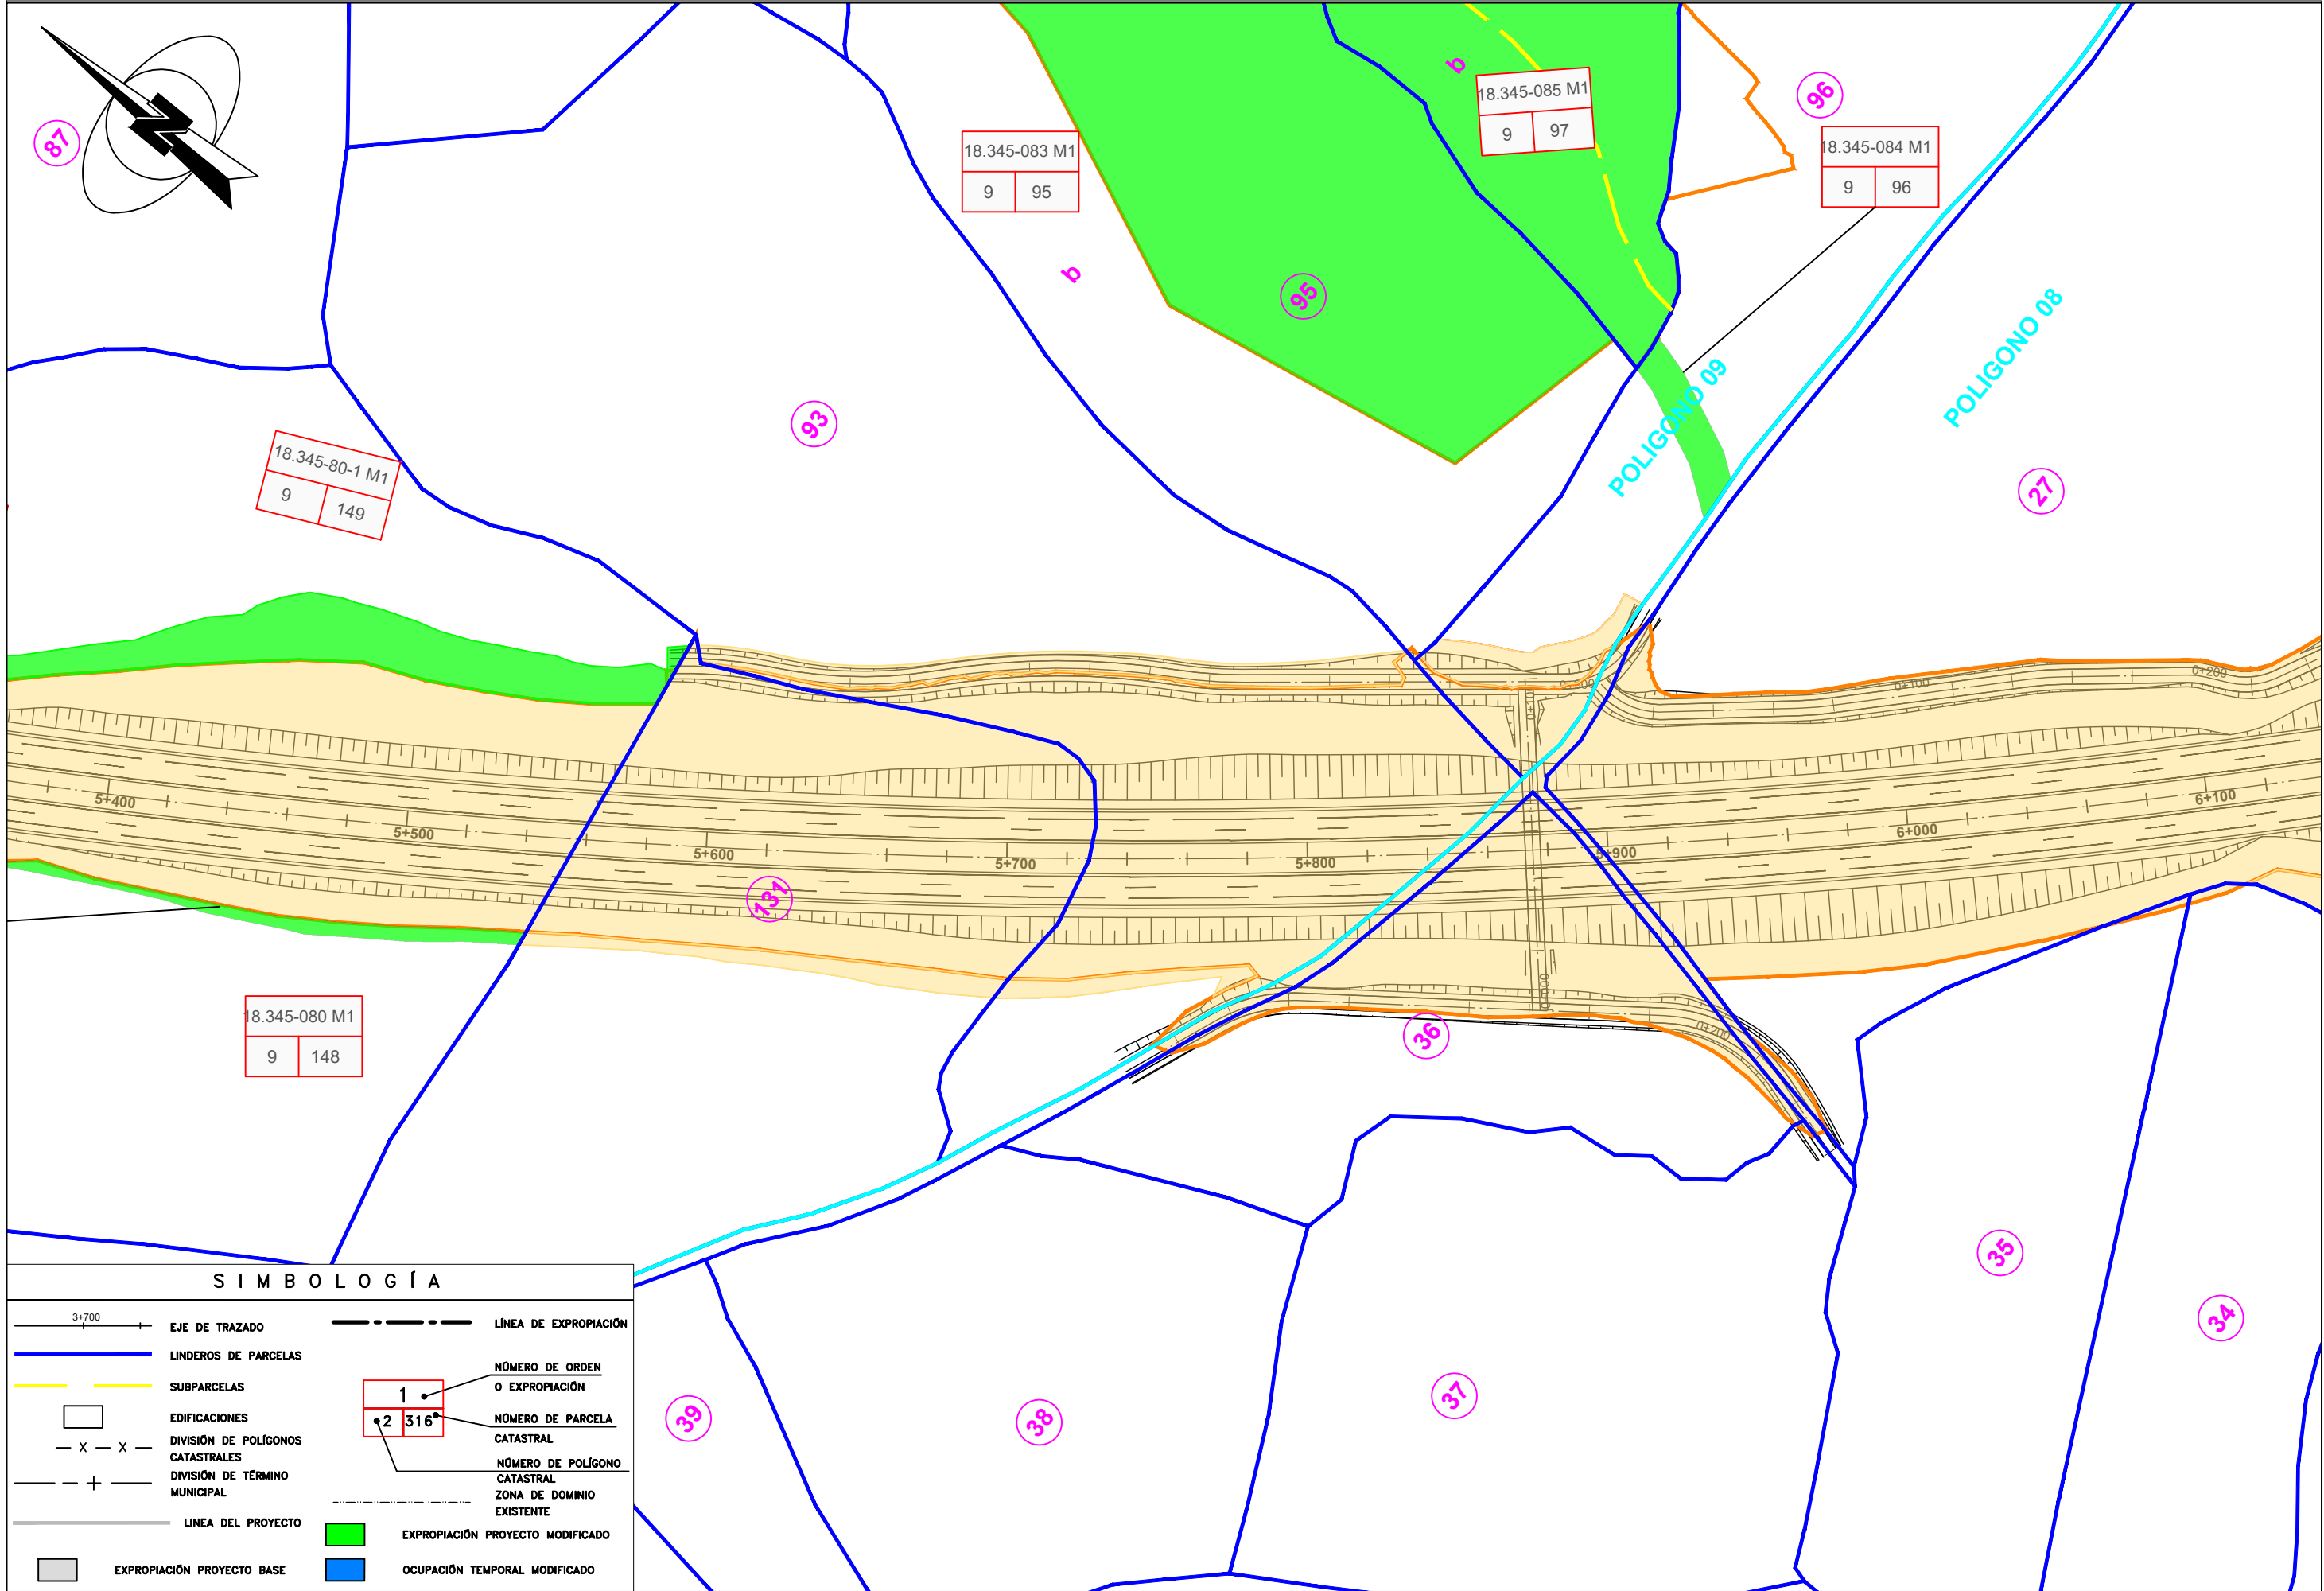


SIMBOLOGÍA

	EJE DE TRAZADO		LÍNEA DE EXPROPIACIÓN
	LINDEROS DE PARCELAS		NÚMERO DE ORDEN O EXPROPIACIÓN
	SUBPARCELAS		NÚMERO DE PARCELA CATASTRAL
	EDIFICACIONES		NÚMERO DE POLÍGONO CATASTRAL
	DIVISIÓN DE POLÍGONOS CATASTRALES		ZONA DE DOMINIO EXISTENTE
	DIVISIÓN DE TÉRMINO MUNICIPAL		EXPROPIACIÓN PROYECTO MODIFICADO
	LÍNEA DEL PROYECTO		OCUPACIÓN TEMPORAL MODIFICADO
	EXPROPIACIÓN PROYECTO BASE		

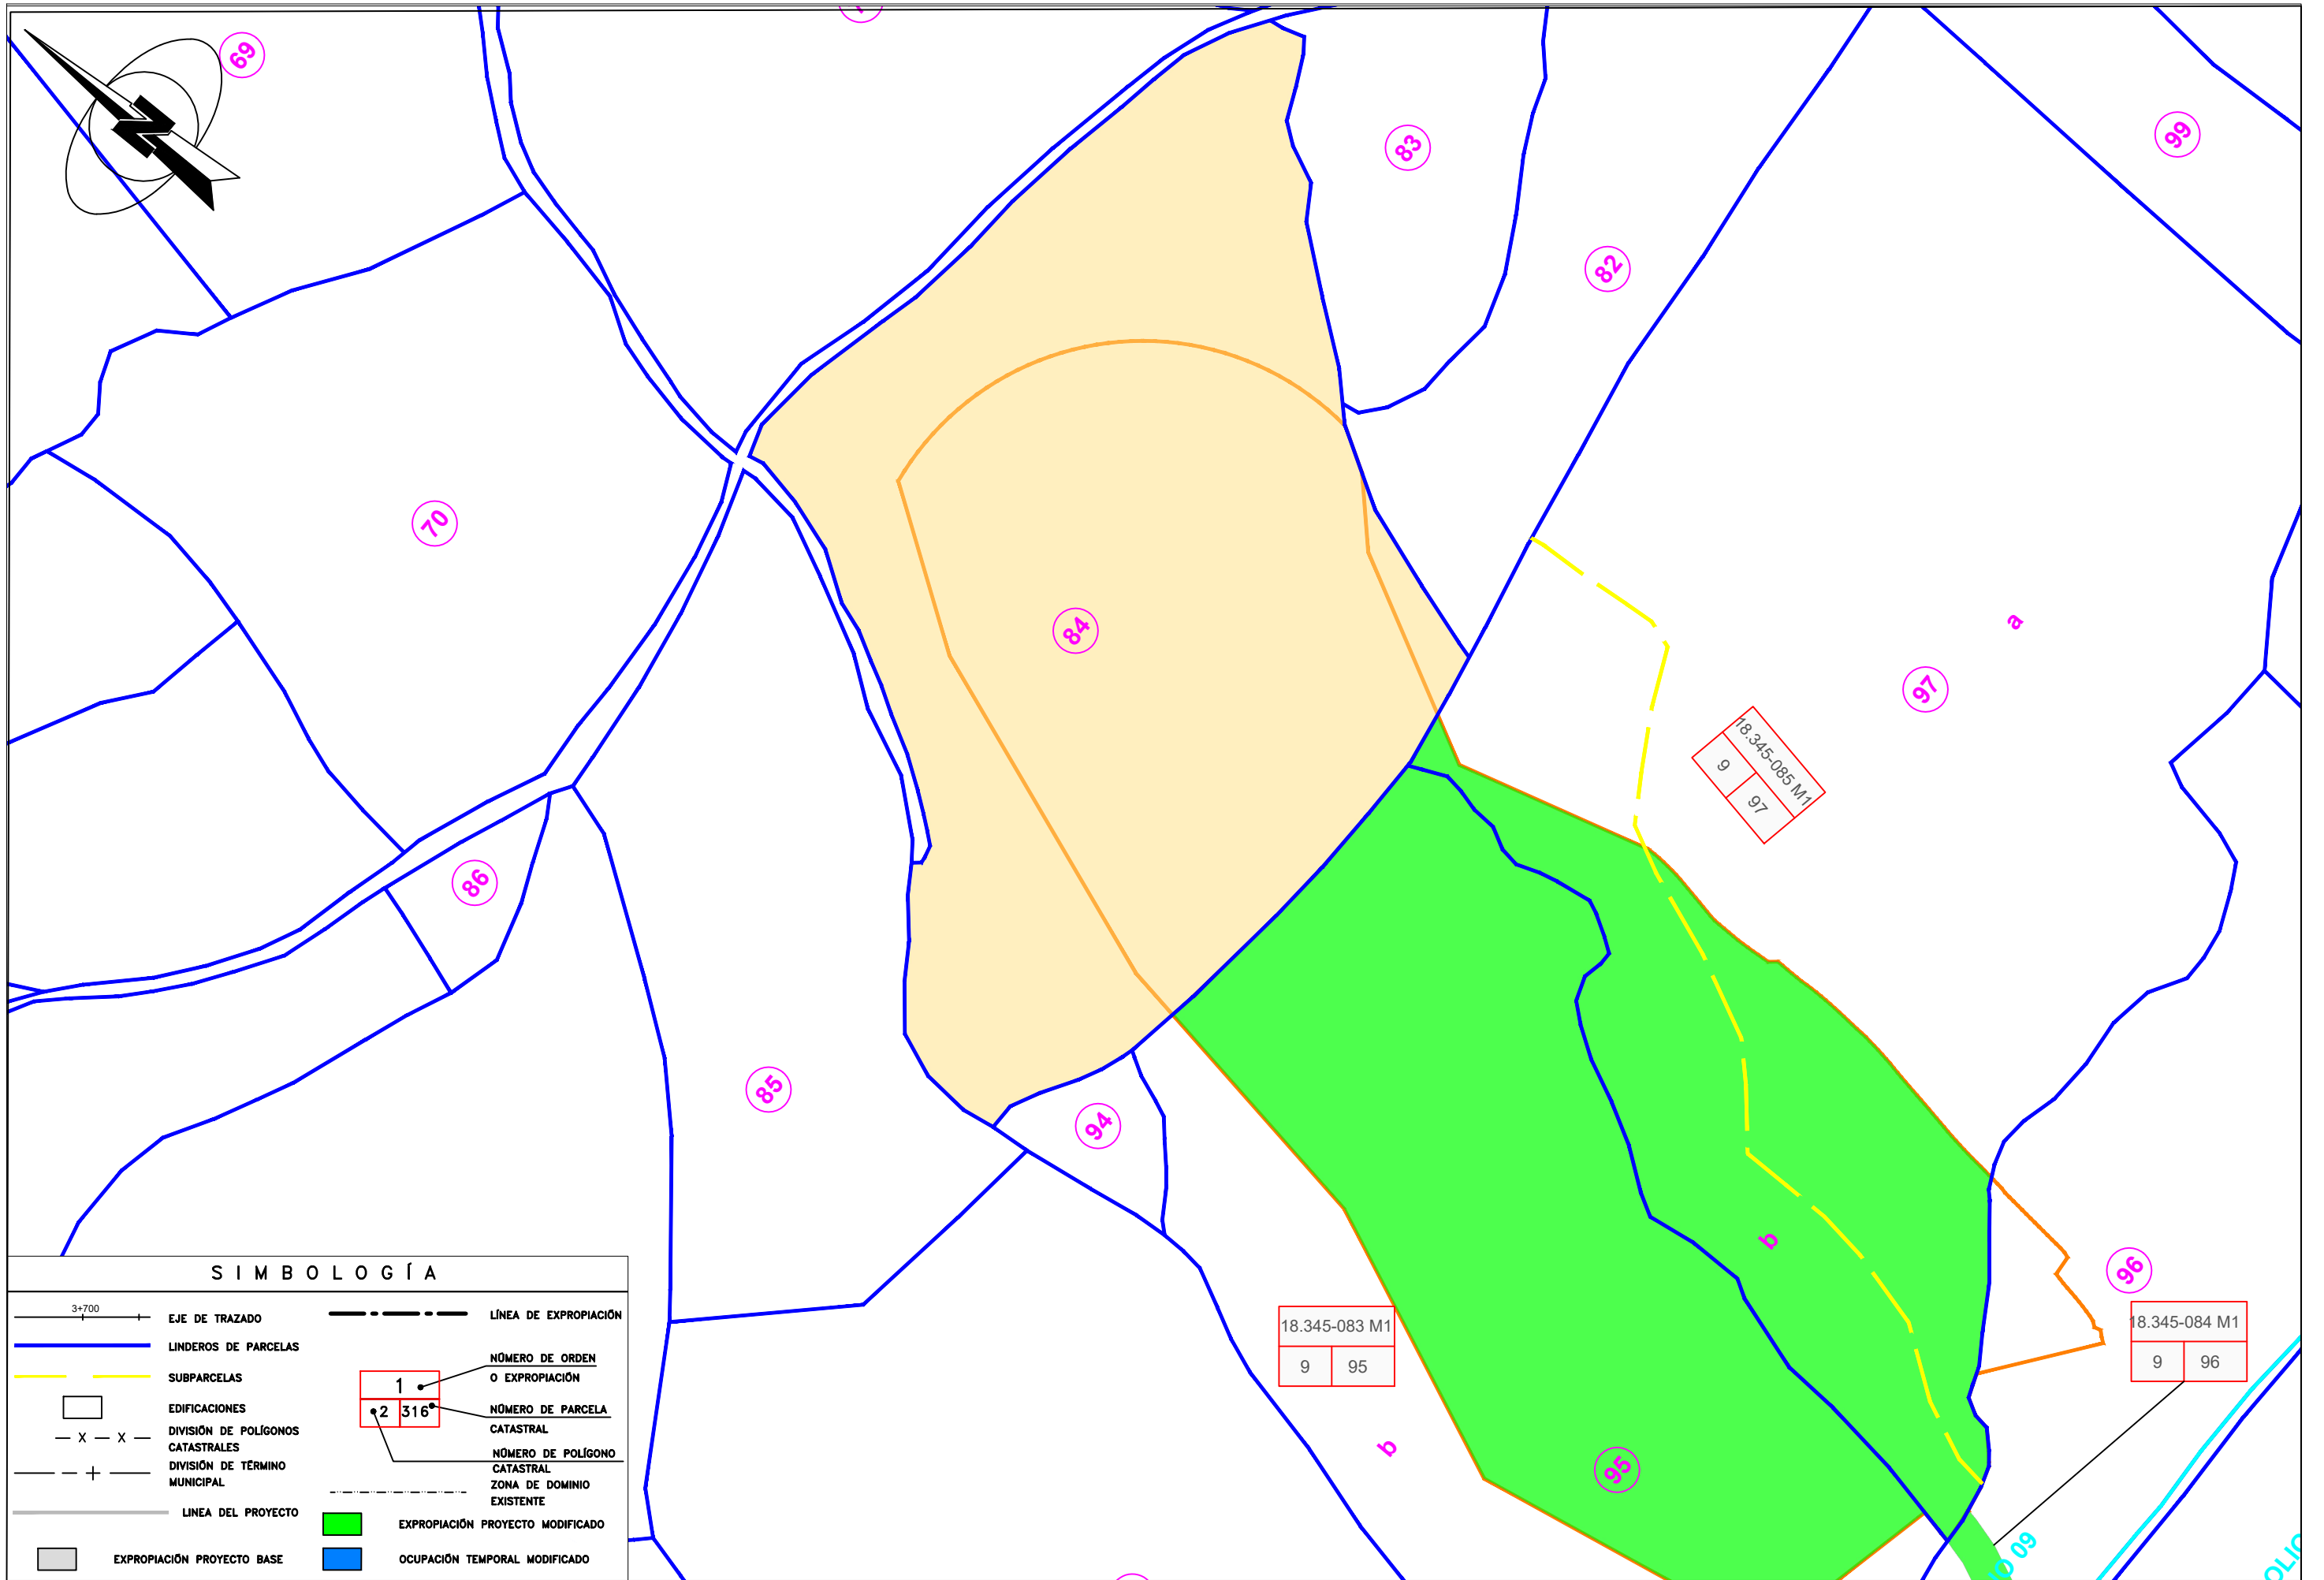


SIMBOLOGÍA

	EJE DE TRAZADO		LÍNEA DE EXPROPIACIÓN
	LINDEROS DE PARCELAS		SUBPARCELAS
	EDIFICACIONES		DIVISIÓN DE POLÍGONOS CATASTRALES
	DIVISIÓN DE TÉRMINO MUNICIPAL		LÍNEA DEL PROYECTO
	EXPROPIACIÓN PROYECTO BASE		EXPROPIACIÓN PROYECTO MODIFICADO
	OCUPACIÓN TEMPORAL MODIFICADO		NÚMERO DE ORDEN O EXPROPIACIÓN
	NÚMERO DE PARCELA CATASTRAL		NÚMERO DE POLÍGONO CATASTRAL
	ZONA DE DOMINIO EXISTENTE		

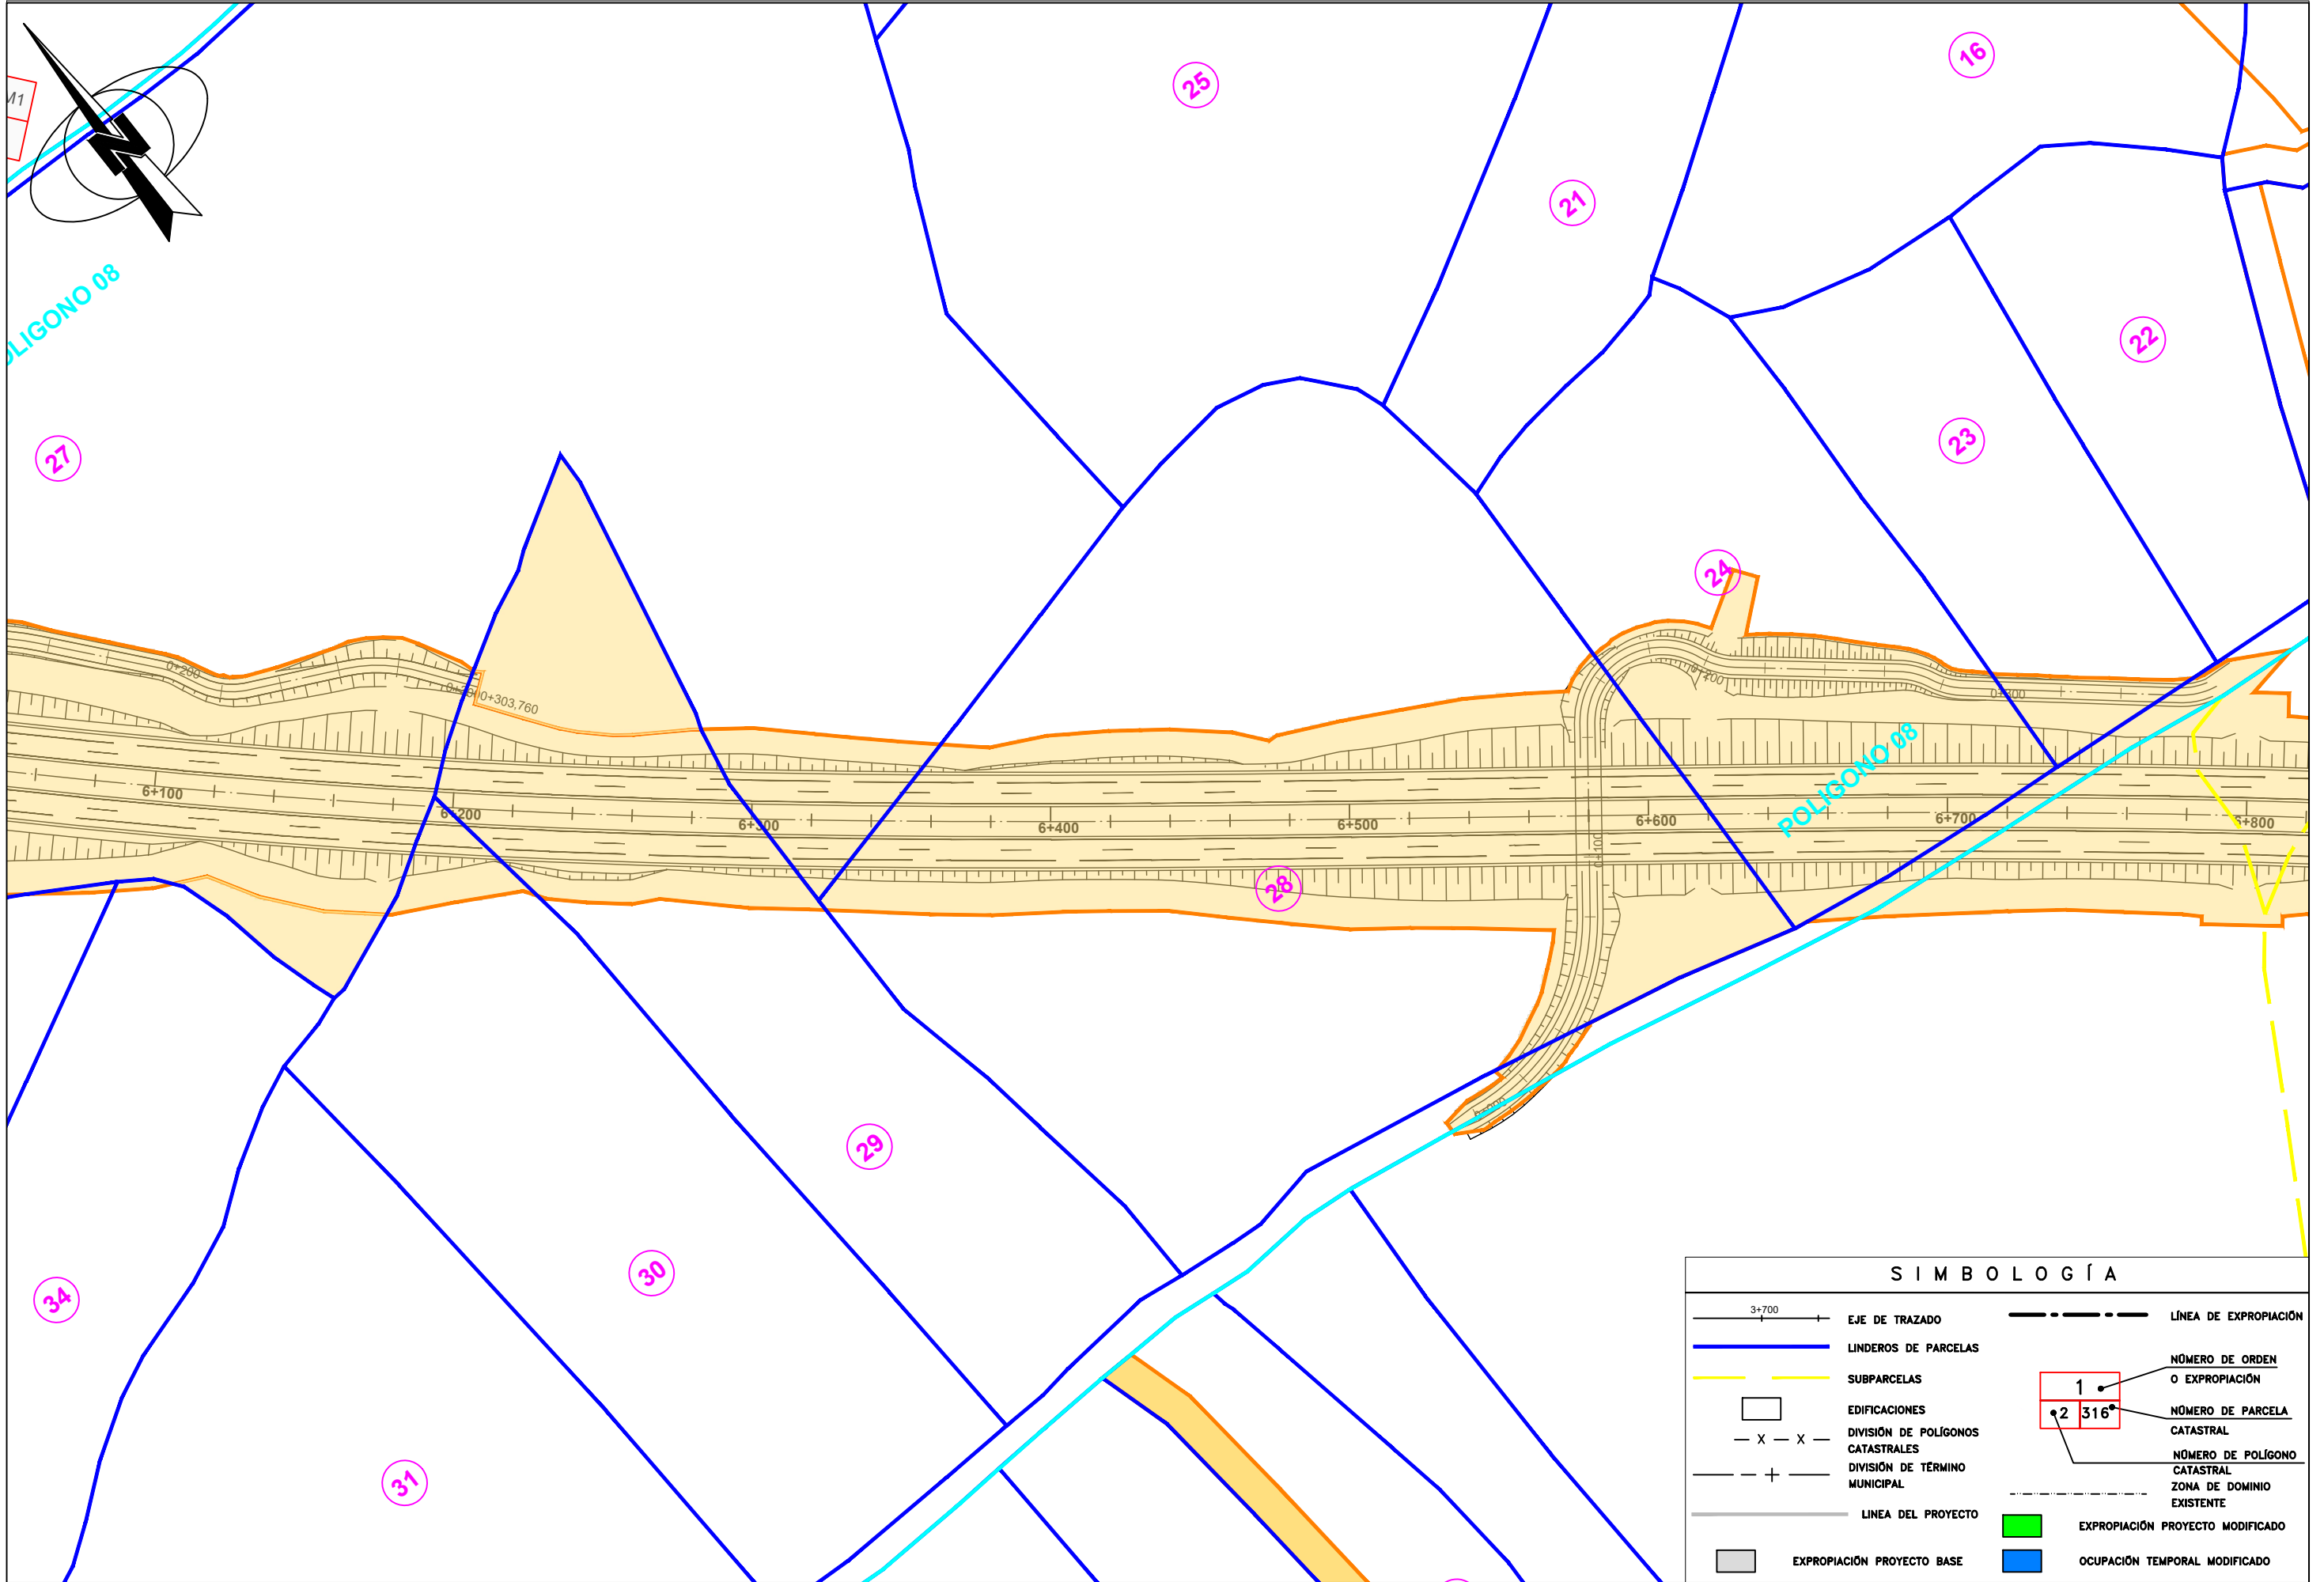


SIMBOLOGÍA			
	EJE DE TRAZADO		LÍNEA DE EXPROPIACIÓN
	LINDEROS DE PARCELAS		NÚMERO DE ORDEN O EXPROPIACIÓN
	SUBPARCELAS		NÚMERO DE PARCELA CATASTRAL
	EDIFICACIONES		NÚMERO DE POLIGONO CATASTRAL ZONA DE DOMINIO EXISTENTE
	DIVISIÓN DE POLÍGONOS CATASTRALES		EXPROPIACIÓN PROYECTO MODIFICADO
	DIVISIÓN DE TÉRMINO MUNICIPAL		OCUPACIÓN TEMPORAL MODIFICADO
	LÍNEA DEL PROYECTO		
	EXPROPIACIÓN PROYECTO BASE		

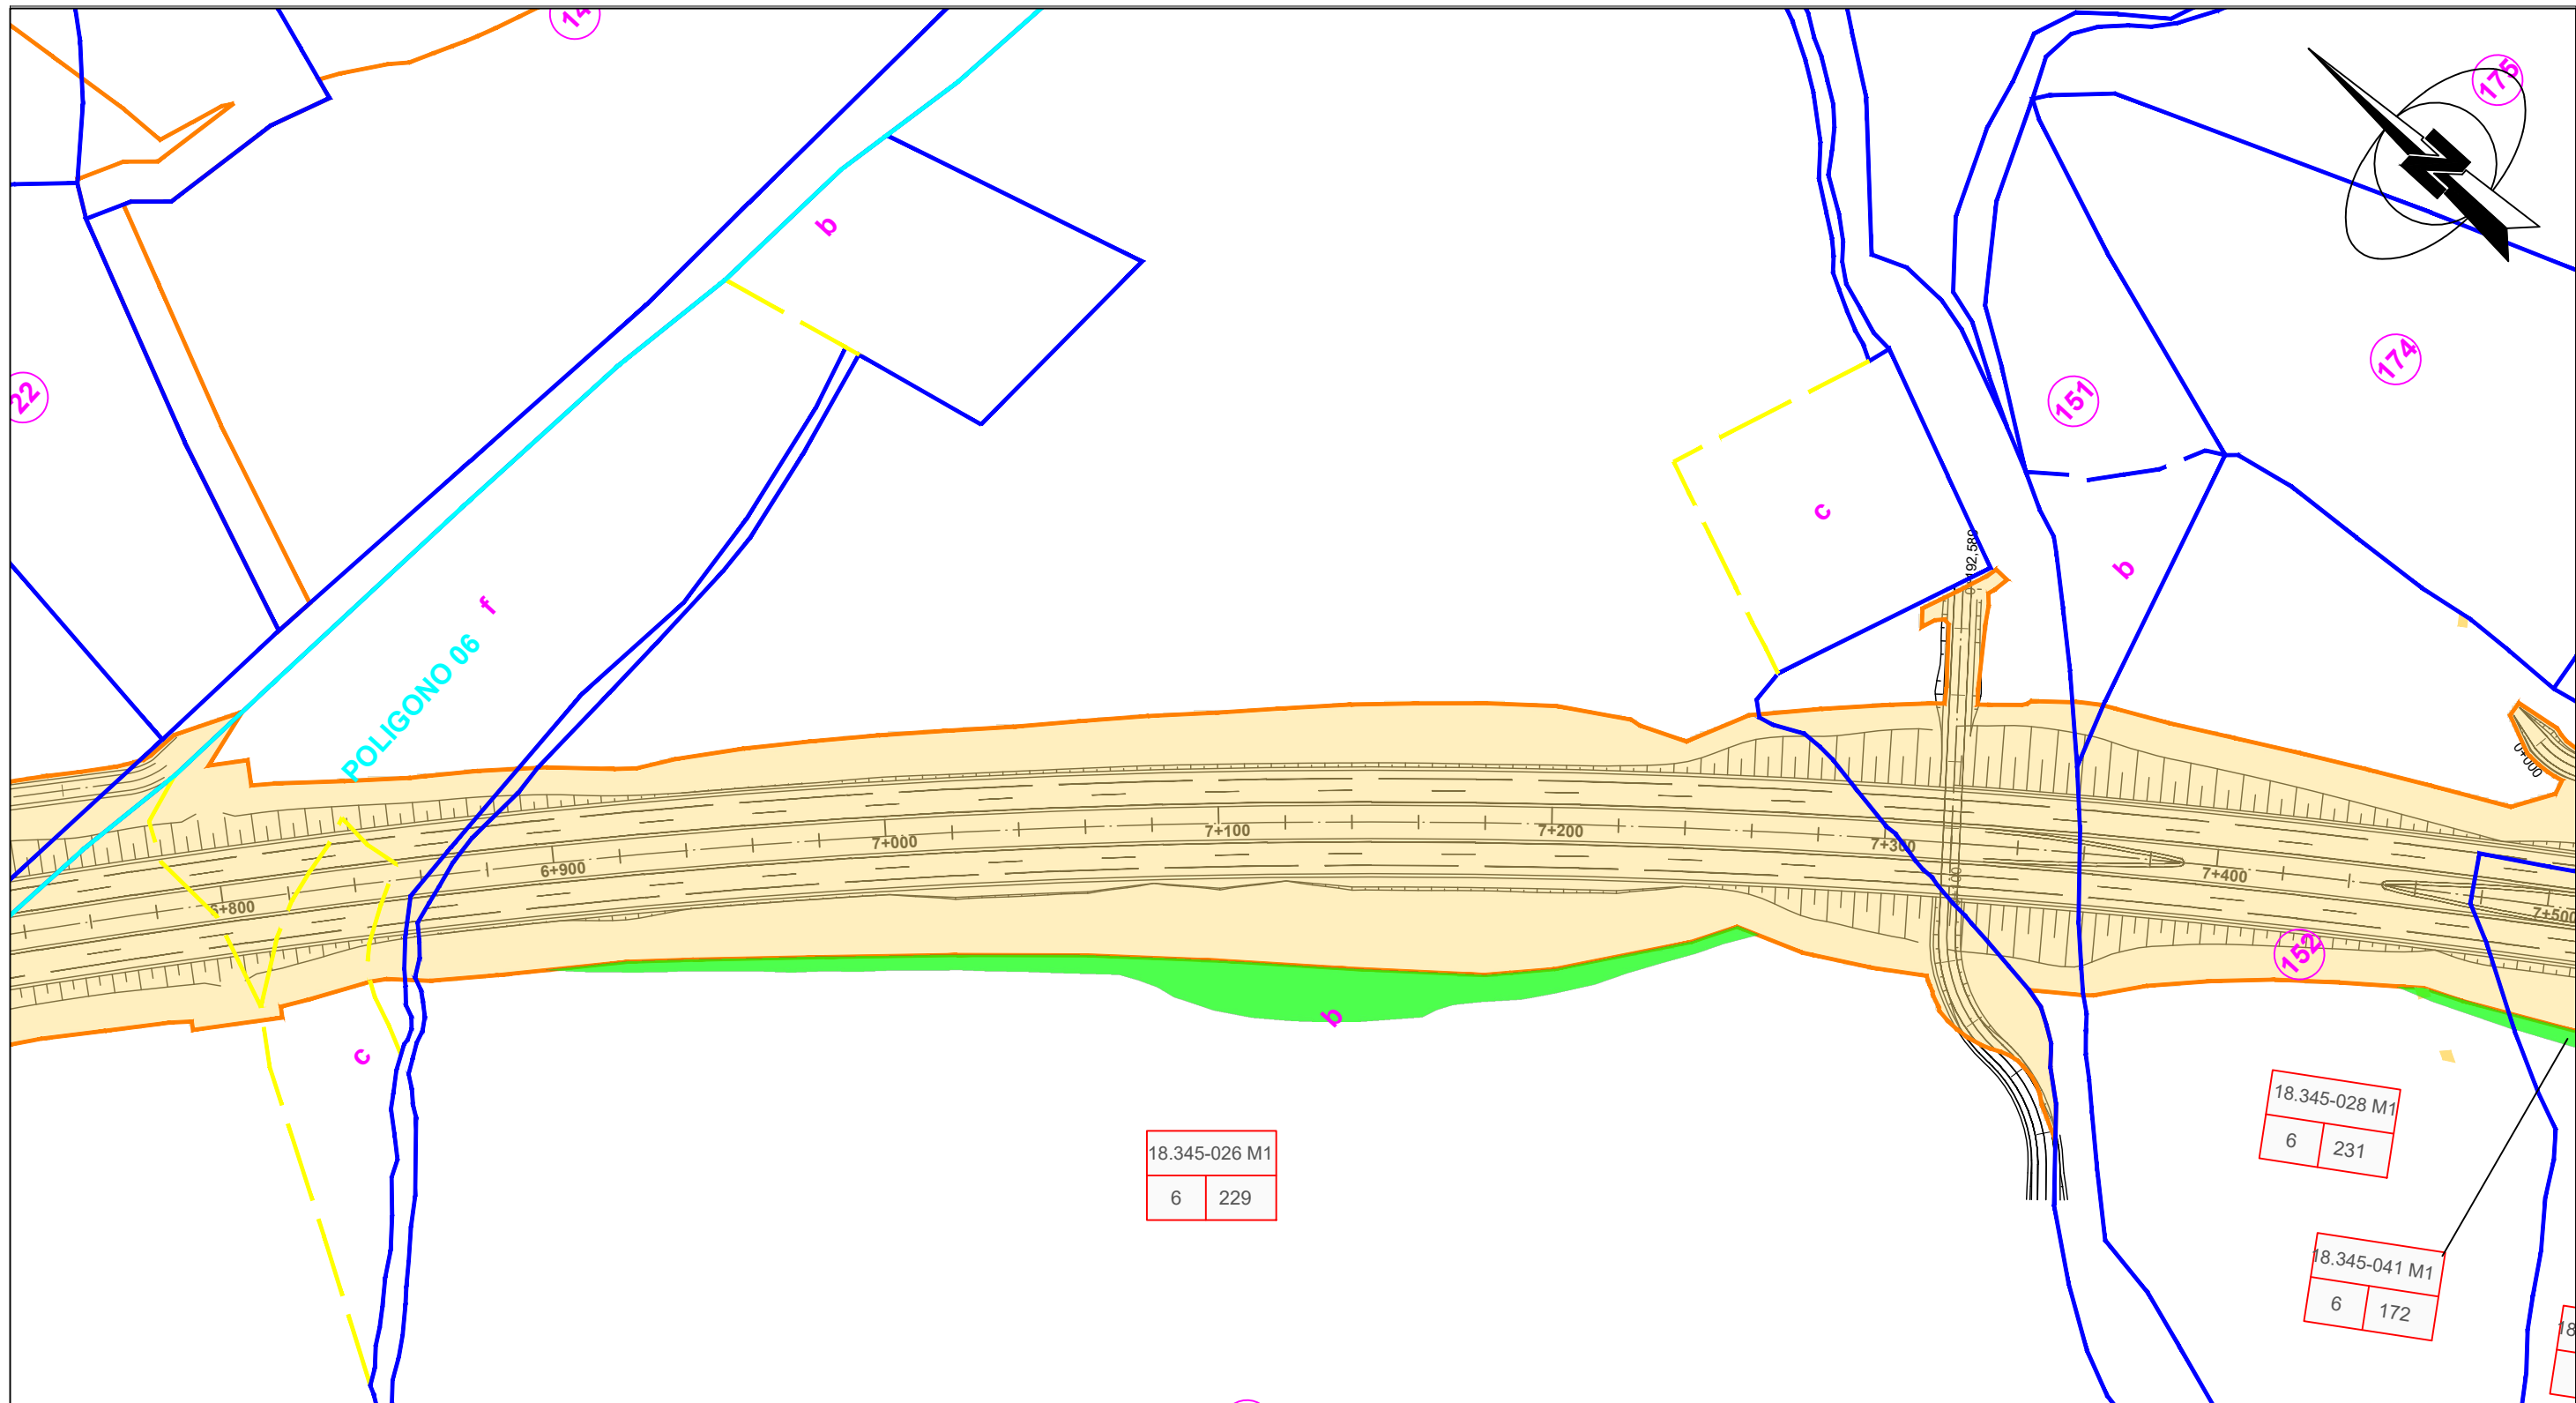



SIMBOLOGÍA

	EJE DE TRAZADO		LÍNEA DE EXPROPIACIÓN
	LINDEROS DE PARCELAS		NÚMERO DE ORDEN O EXPROPIACIÓN
	SUBPARCELAS		NÚMERO DE PARCELA CATASTRAL
	EDIFICACIONES		NÚMERO DE POLÍGONO CATASTRAL
	DIVISIÓN DE POLÍGONOS CATASTRALES		ZONA DE DOMINIO EXISTENTE
	DIVISIÓN DE TÉRMINO MUNICIPAL		EXPROPIACIÓN PROYECTO MODIFICADO
	LÍNEA DEL PROYECTO		OCUPACIÓN TEMPORAL MODIFICADO
	EXPROPIACIÓN PROYECTO BASE		

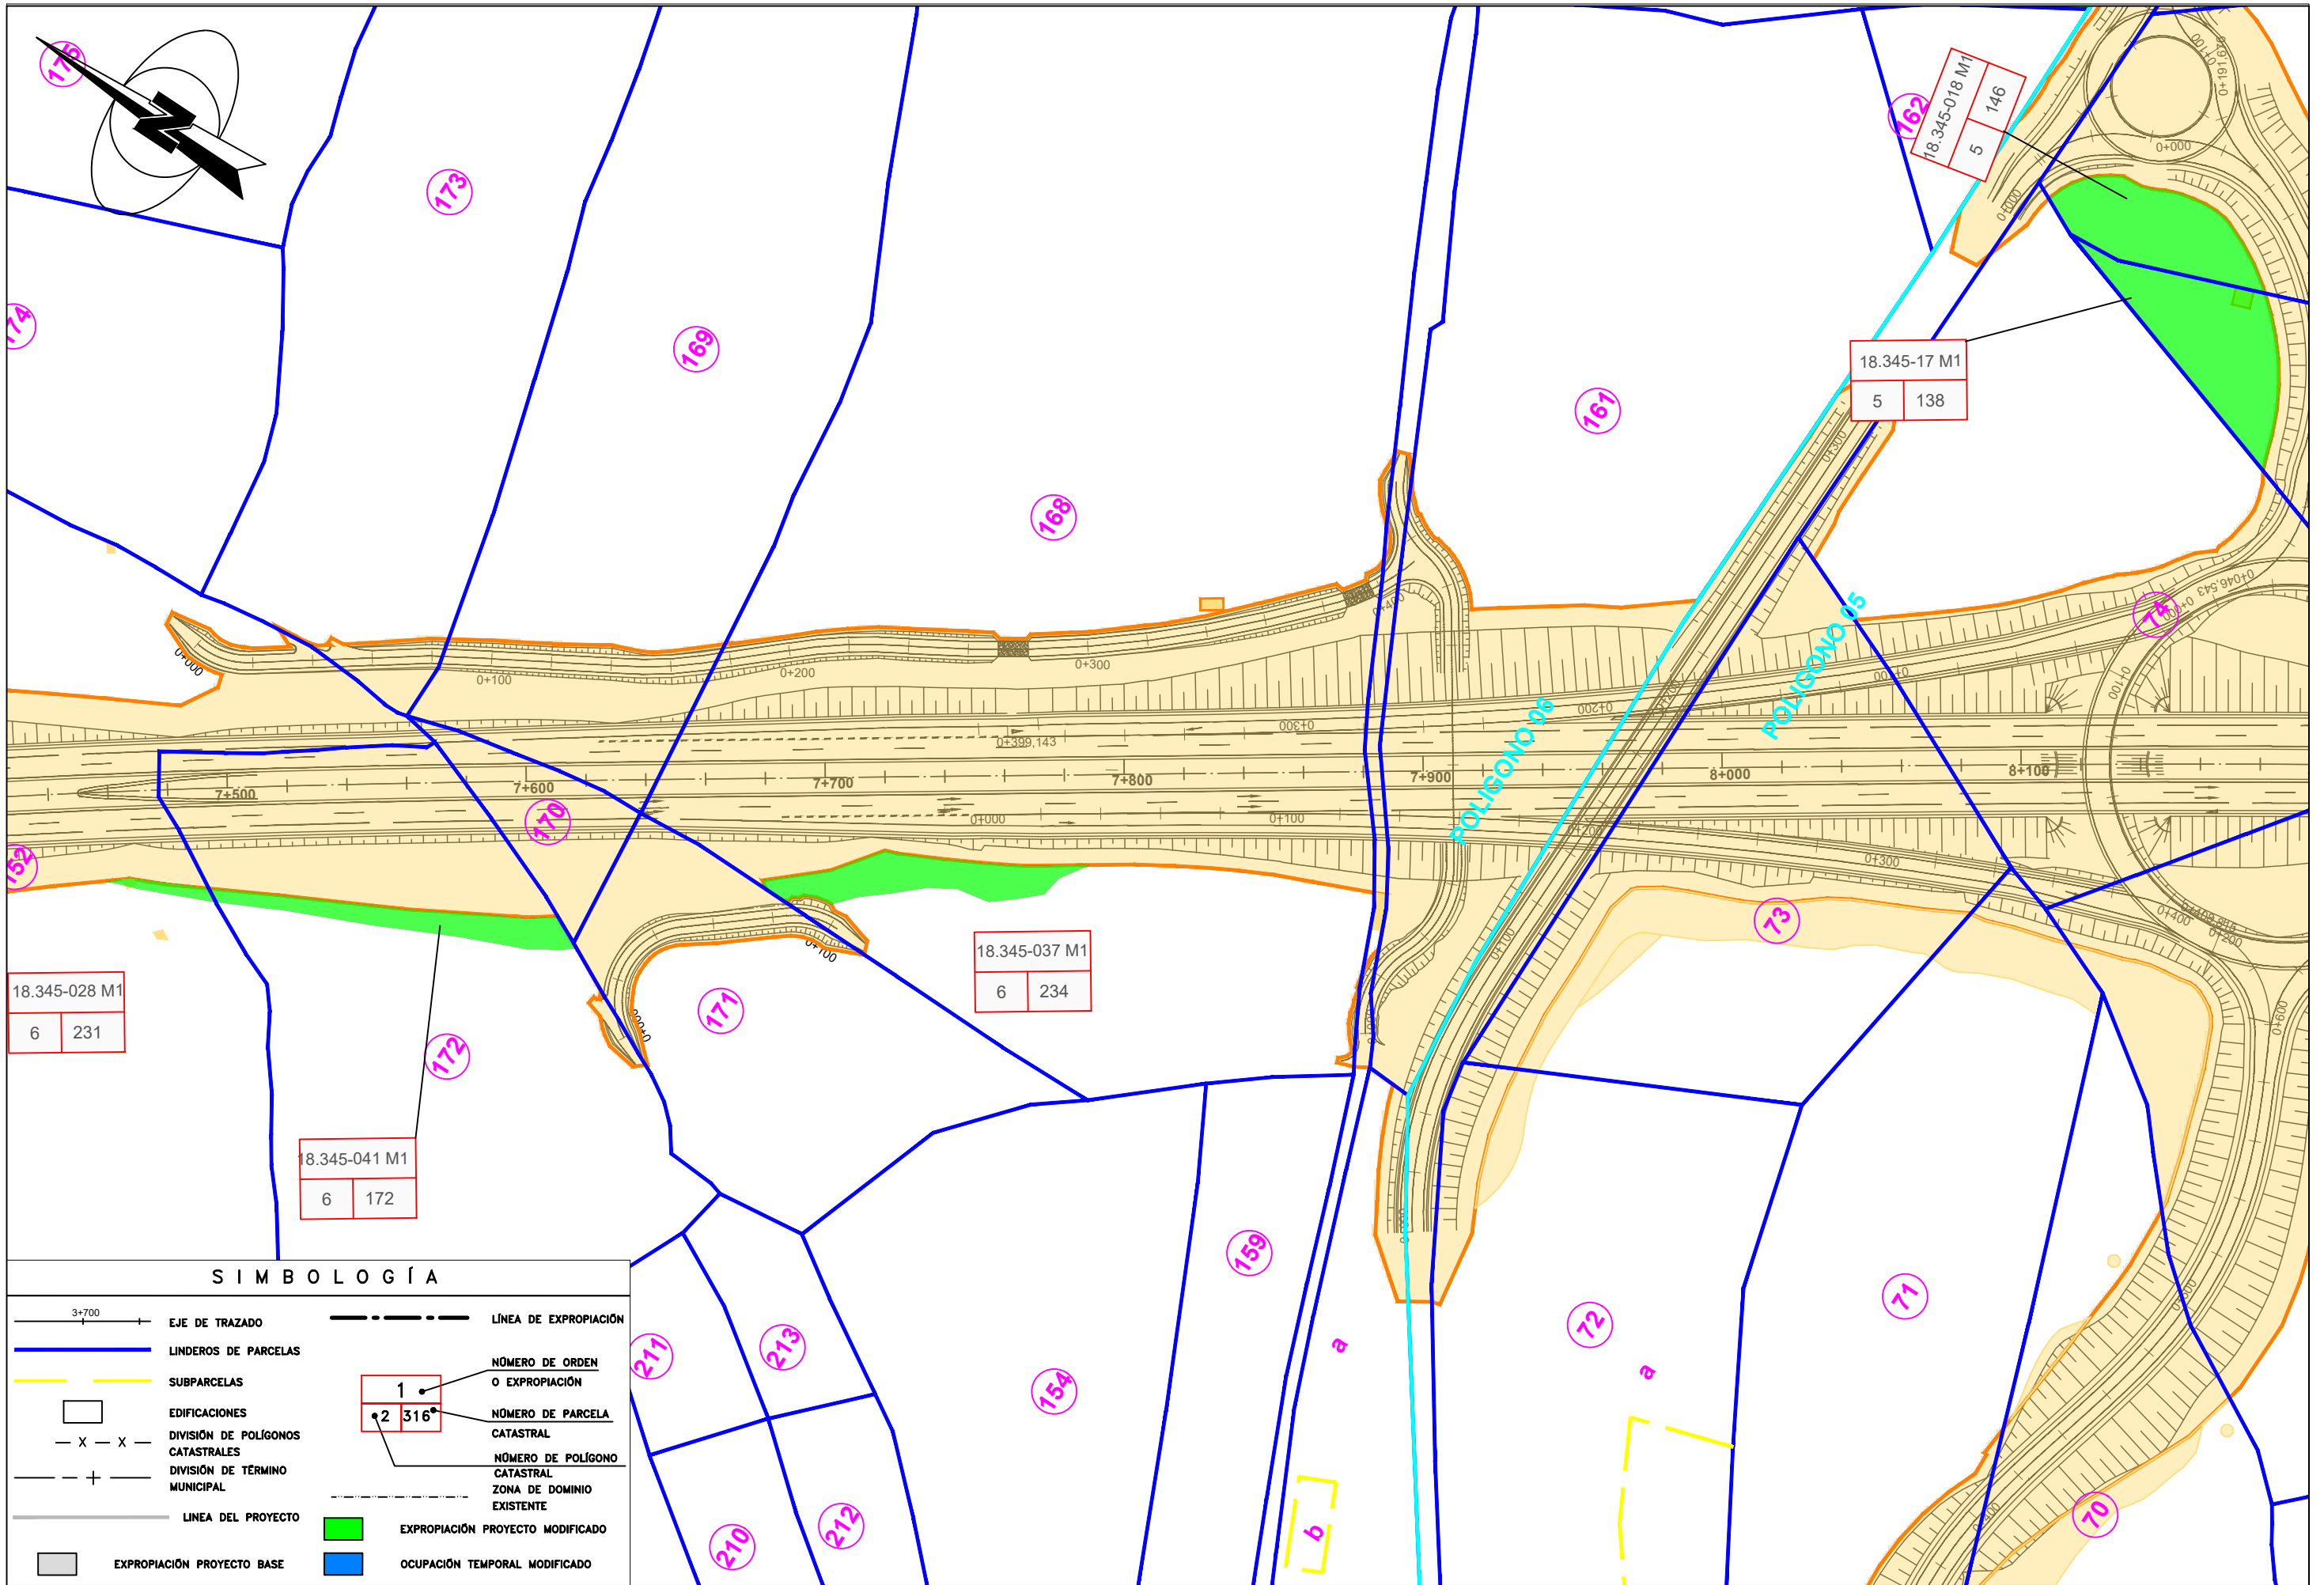



SIMBOLOGÍA

	EJE DE TRAZADO		LÍNEA DE EXPROPIACIÓN
	LINDEROS DE PARCELAS		NÚMERO DE ORDEN O EXPROPIACIÓN
	SUBPARCELAS		NÚMERO DE PARCELA CATASTRAL
	EDIFICACIONES		NÚMERO DE POLÍGONO CATASTRAL
	DIVISIÓN DE POLÍGONOS CATASTRALES		ZONA DE DOMINIO EXISTENTE
	DIVISIÓN DE TÉRMINO MUNICIPAL		EXPROPIACIÓN PROYECTO MODIFICADO
	LÍNEA DEL PROYECTO		OCUPACIÓN TEMPORAL MODIFICADO
	EXPROPIACIÓN PROYECTO BASE		

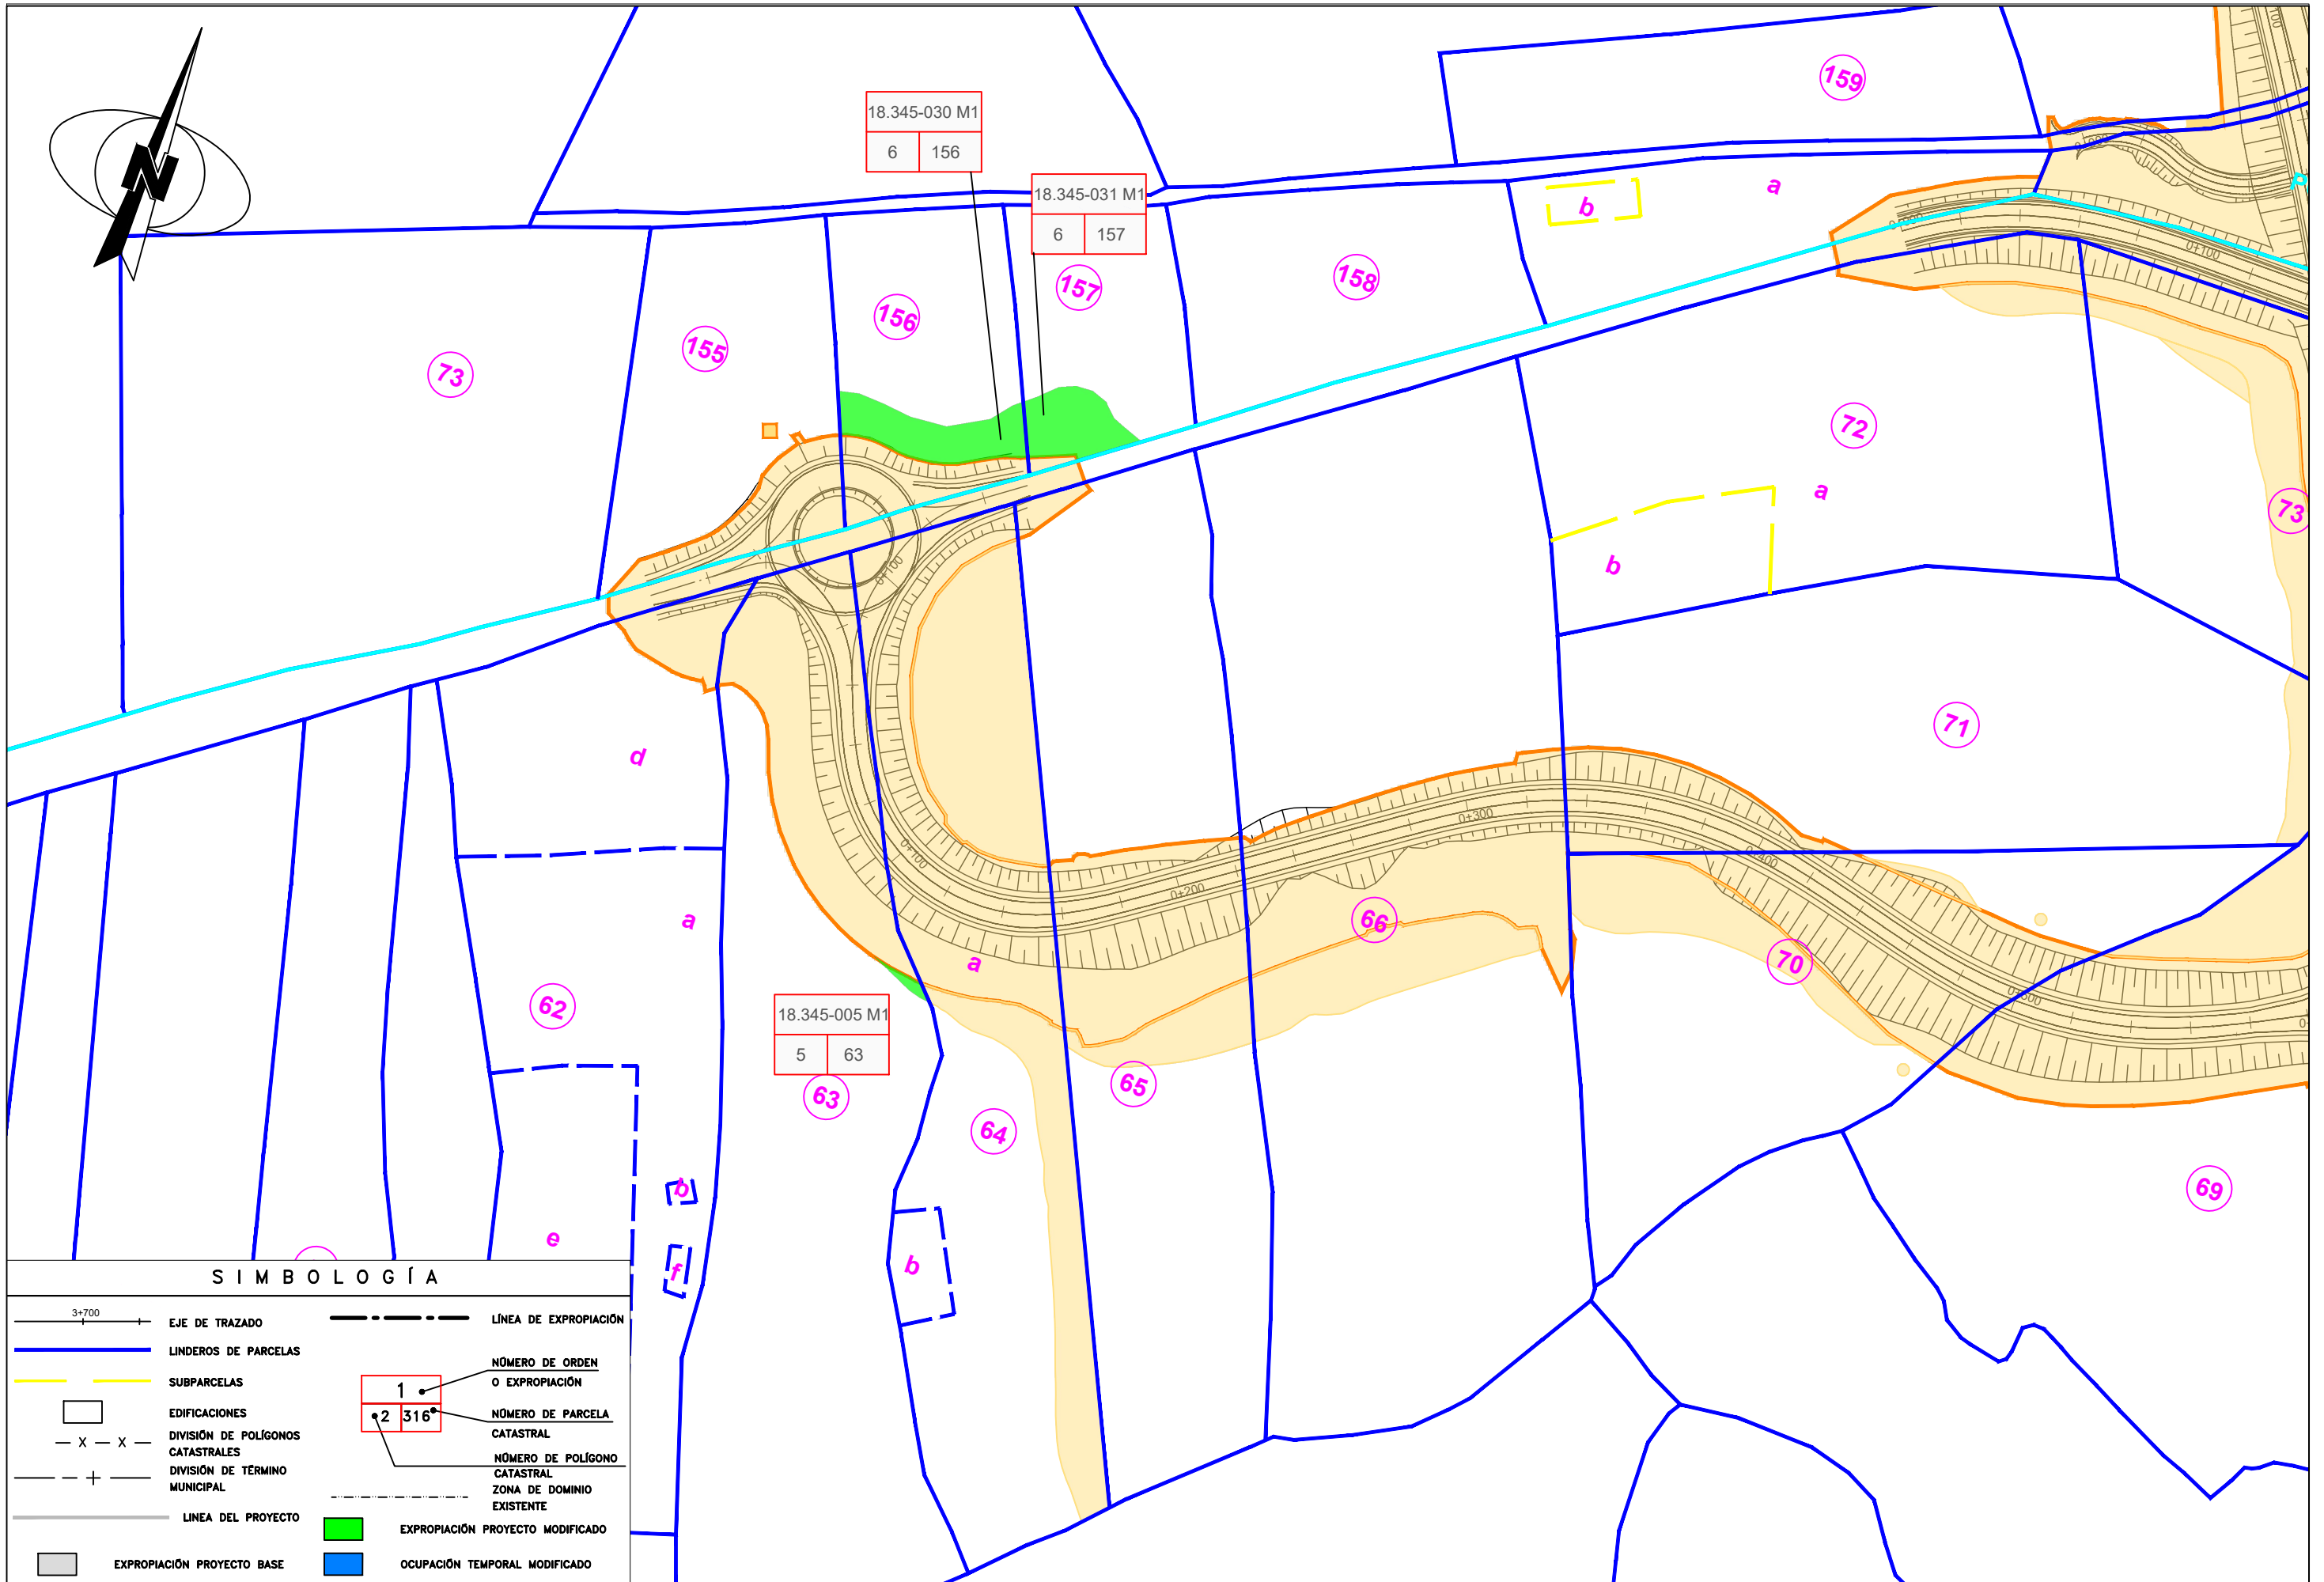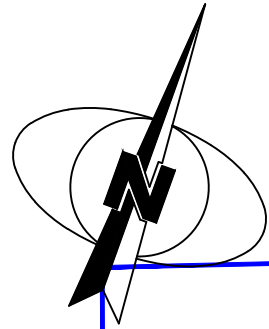

SIMBOLOGÍA

	EJE DE TRAZADO		LÍNEA DE EXPROPIACIÓN
	LINDEROS DE PARCELAS		NÚMERO DE ORDEN O EXPROPIACIÓN
	SUBPARCELAS		NÚMERO DE PARCELA CATASTRAL
	EDIFICACIONES		NÚMERO DE POLÍGONO CATASTRAL
	DIVISIÓN DE POLÍGONOS CATASTRALES		ZONA DE DOMINIO EXISTENTE
	DIVISIÓN DE TÉRMINO MUNICIPAL		EXPROPIACIÓN PROYECTO MODIFICADO
	LÍNEA DEL PROYECTO		OCUPACIÓN TEMPORAL MODIFICADO
	EXPROPIACIÓN PROYECTO BASE		

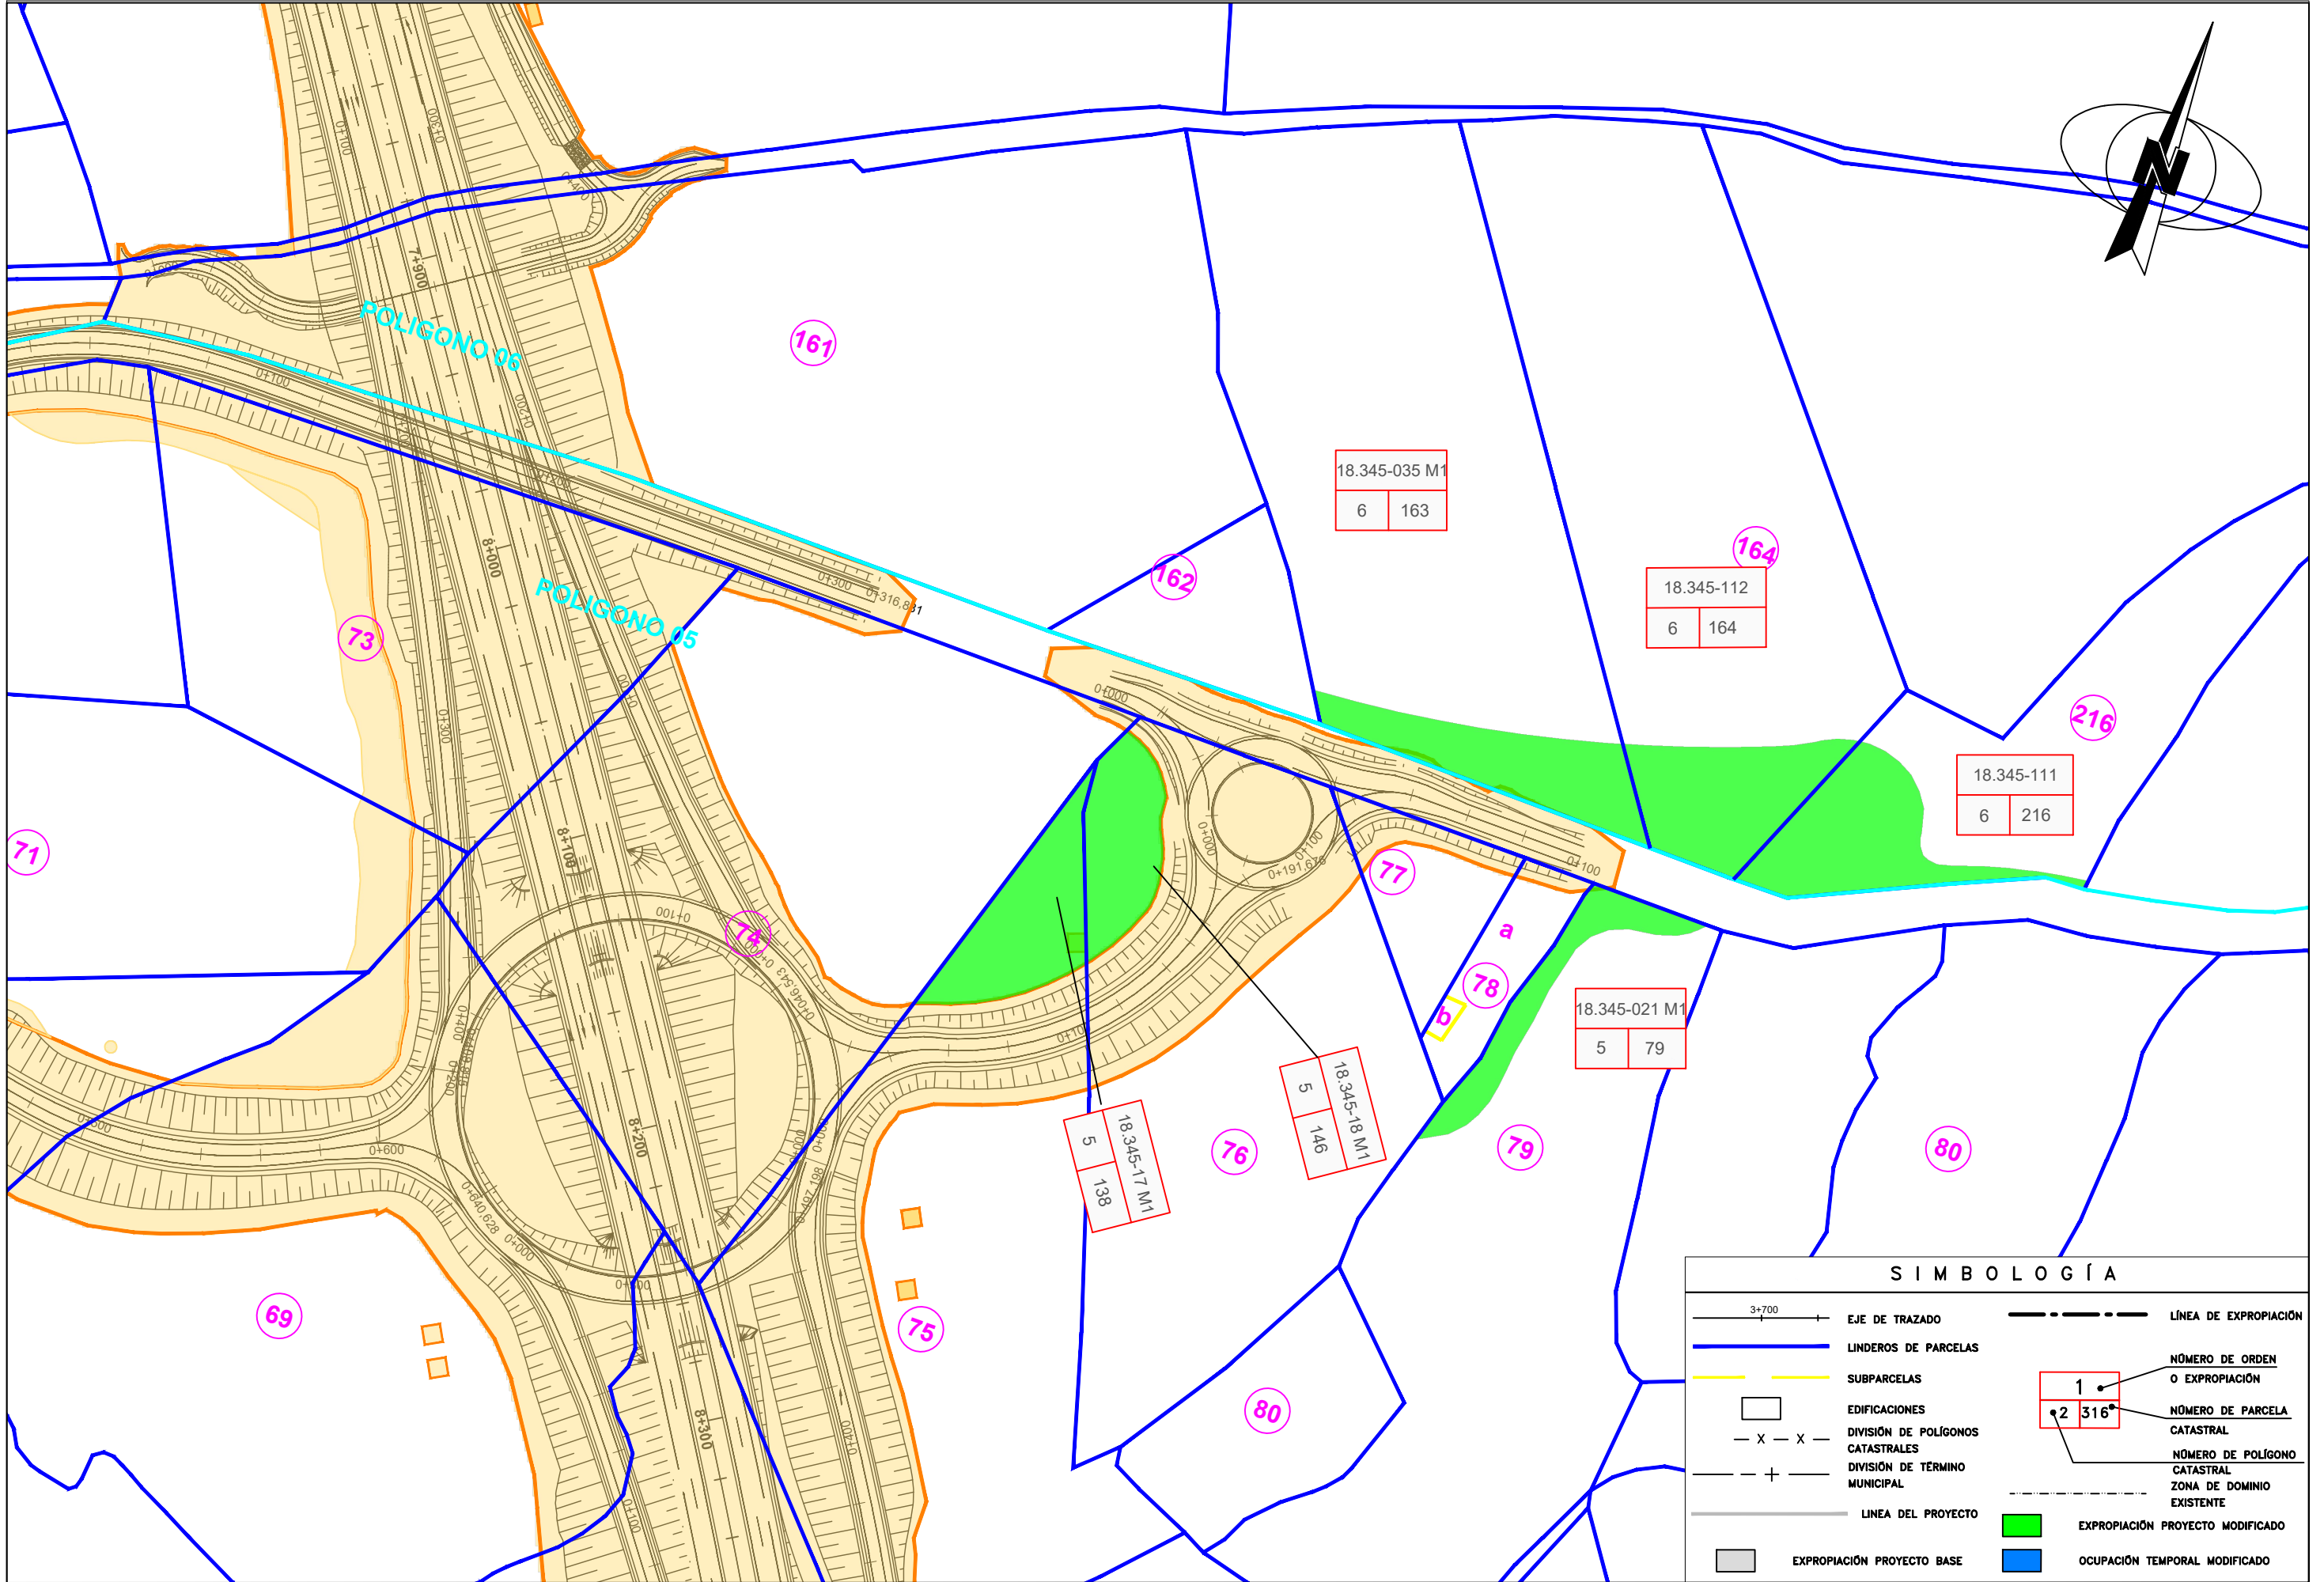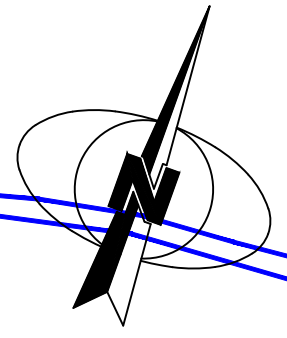

S I M B O L O G Í A	
	EJE DE TRAZADO
	LINDEROS DE PARCELAS
	SUBPARCELAS
	EDIFICACIONES
	DIVISION DE POLIGONOS CATASTRALES
	DIVISION DE TERMINO MUNICIPAL
	LINEA DEL PROYECTO
	EXPROPIACION PROYECTO BASE
	LINEA DE EXPROPIACION
	EXPROPIACION PROYECTO MODIFICADO
	OCUPACION TEMPORAL MODIFICADO
	NÚMERO DE ORDEN O EXPROPIACION
	NÚMERO DE PARCELA CATASTRAL
	NÚMERO DE POLIGONO CATASTRAL
	ZONA DE DOMINIO EXISTENTE