

**LEYENDA**

- PARCELA CATASTRAL
- LÍMITE DE DOMINIO PÚBLICO
- LÍNEA DE SERVIDUMBRE
- - - LÍNEA DE LIMITACIÓN A LA EDIFICABILIDAD
- - - PROPUESTA DE LÍNEA DE LIMITACIÓN A LA EDIFICABILIDAD

**Línea de servidumbre**  
 8m con respecto a la arista exterior de la explanación (art. 31 Ley 37/2015).

**Límite de dominio publico**  
 3m con respecto a la arista exterior de la explanación (art. 29 Ley 37/2015).

**Propuesta de reducción de Línea de limitación a la edificabilidad**  
 25m con respecto a la arista exterior de la calzada.

**Línea de limitación a la edificabilidad**  
 50m con respecto a la arista exterior de la calzada (art. 33 Ley 37/2015).

**Propuesta de reducción de Línea de limitación a la edificabilidad.**


**SRC UTM ETRS89 - Huso 29**

ZONA DE LIMITACIÓN A LA EDIFICABILIDAD		
	X	Y
1	555090.17	4796871.47
2	555120.04	4796834.68
3	555161.93	4796776.41
4	555166.30	4796770.33
5	555201.03	4796722.01
6	555234.00	4796681.25
7	555260.23	4796658.31

8	555296.74	4796637.53
9	555331.43	4796625.16
10	555362.58	4796619.80
11	555427.77	4796617.36
12	555460.04	4796615.72
13	555473.10	4796622.03
14	555659.89	4796622.03
15	555167.46	4796866.37
16	555206.12	4796812.59
17	555212.97	4796803.06
18	555259.36	4796738.89

19	555294.77	4796703.83
20	555320.12	4796691.12
21	555344.87	4796685.90
22	555414.53	4796682.53
23	555532.32	4796682.53
24	555549.35	4796682.53
25	555634.34	4796682.53



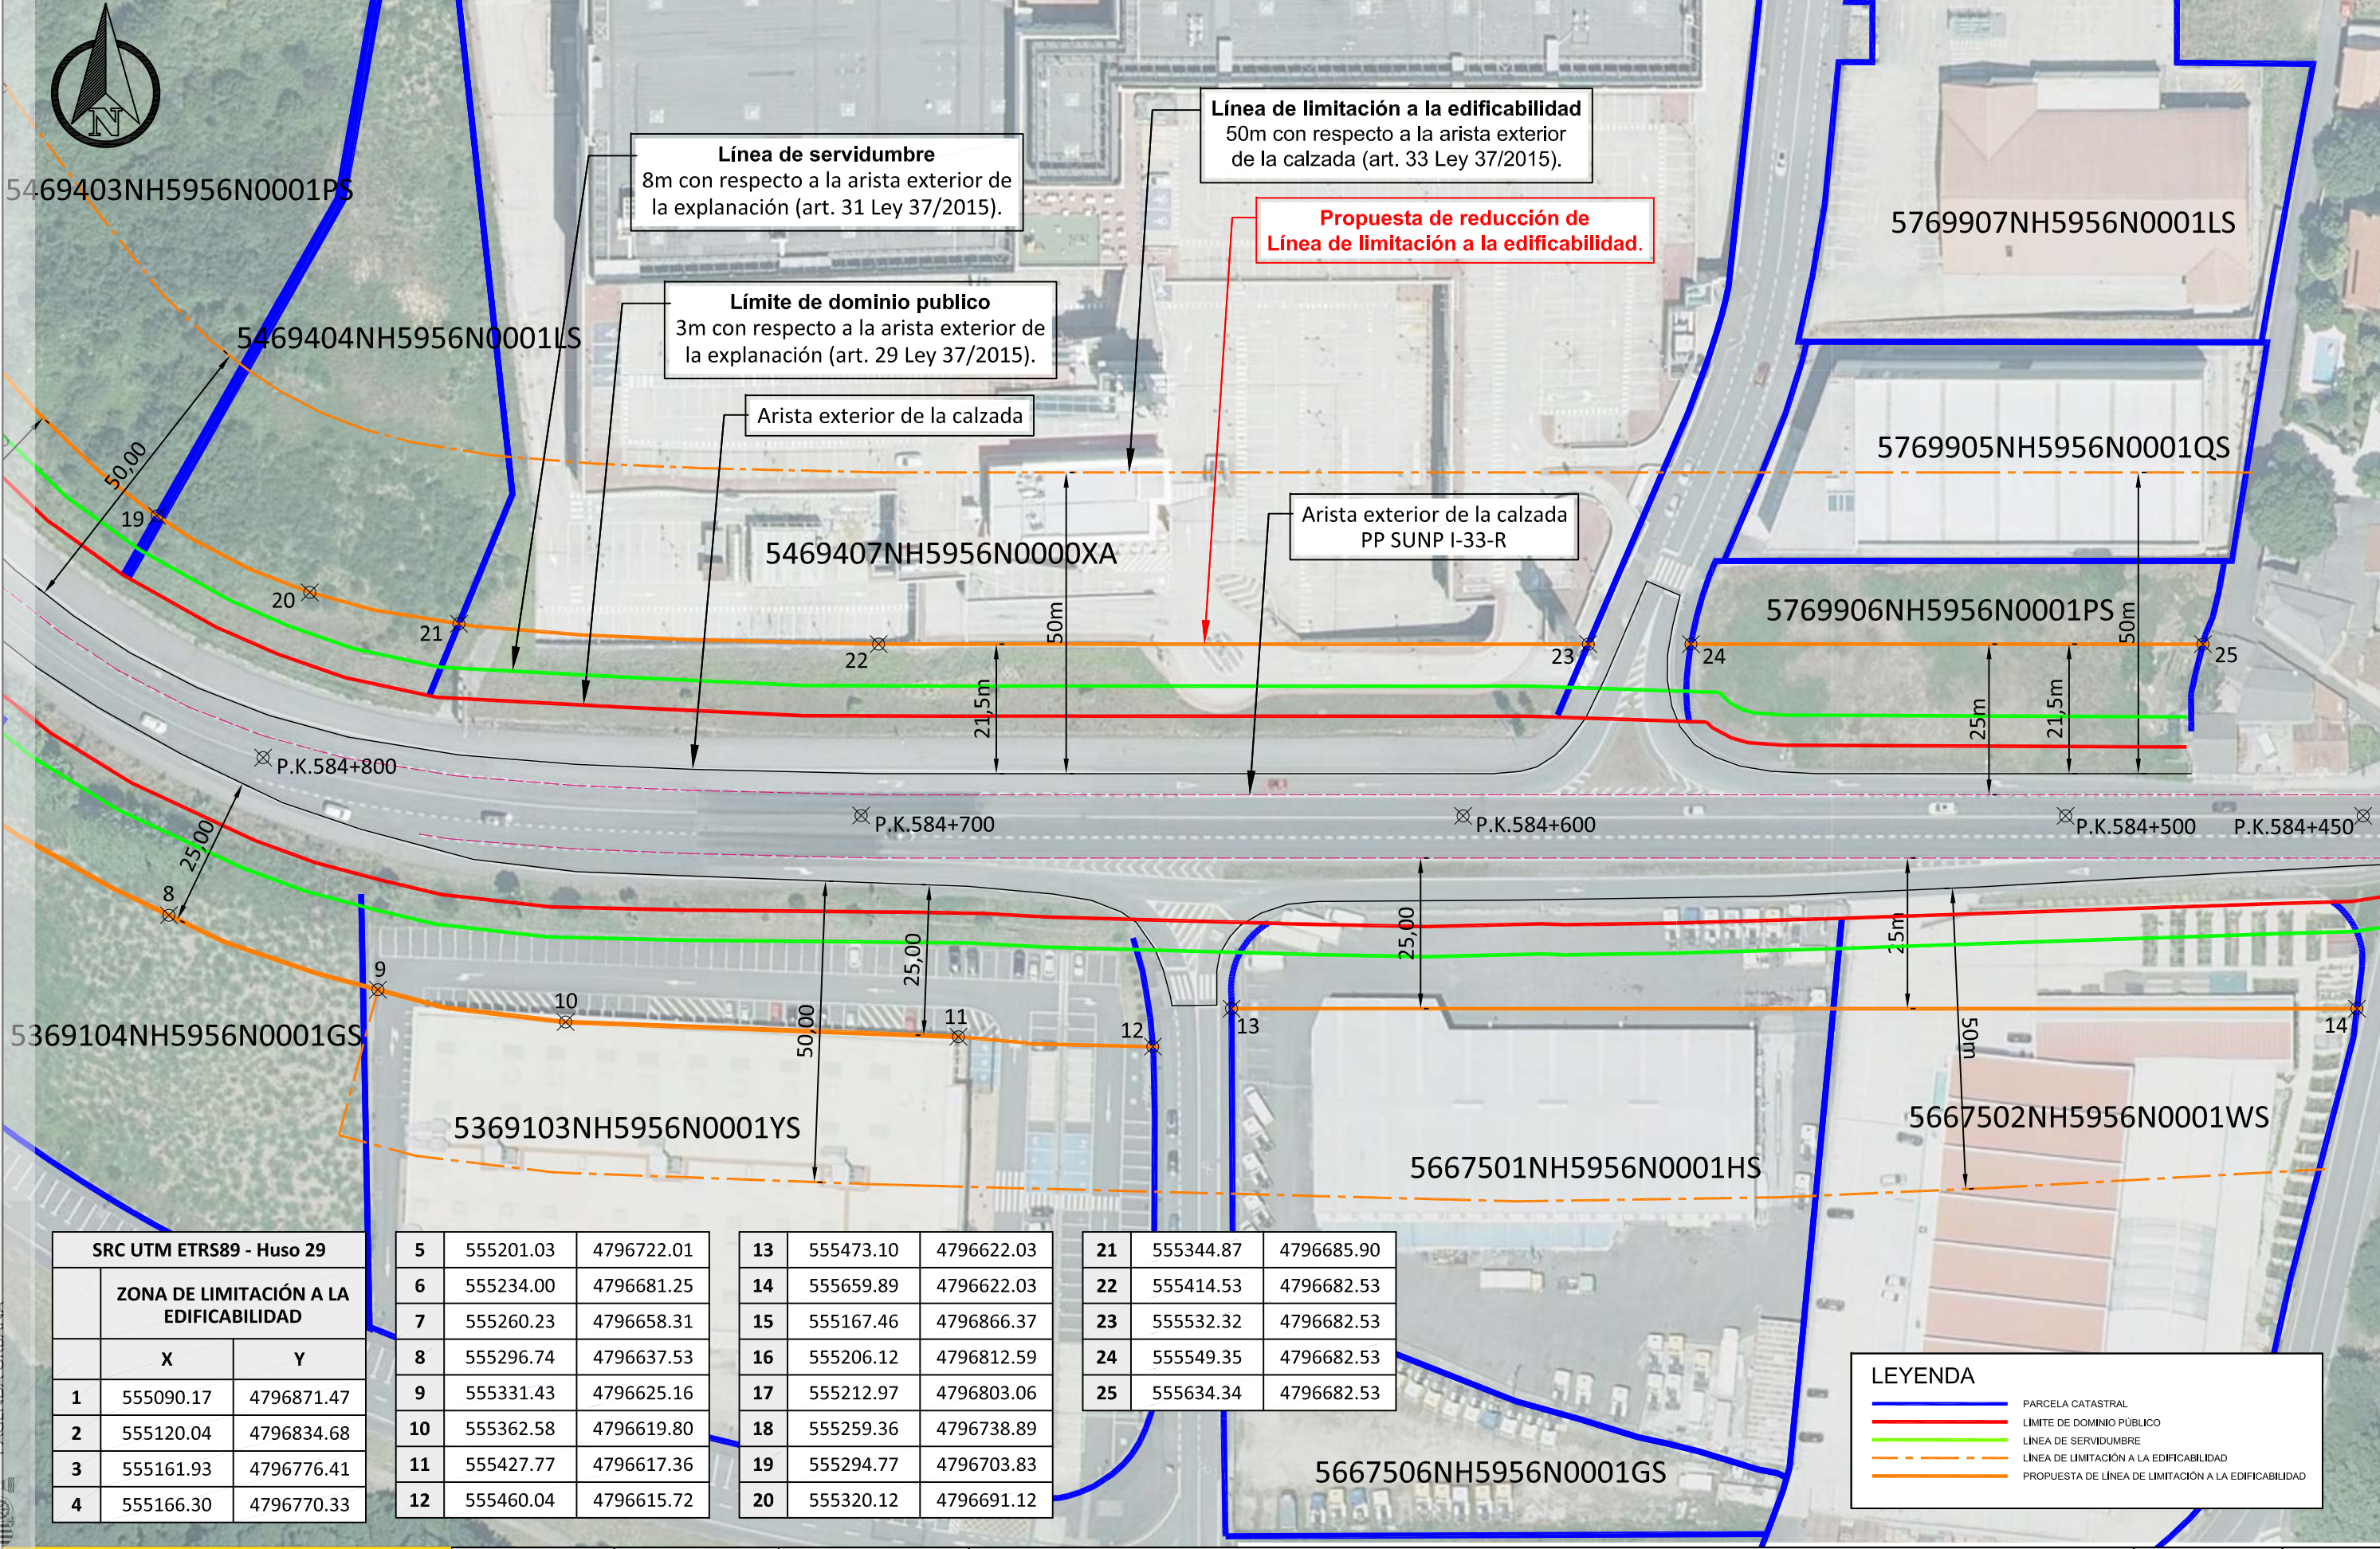

**SRC UTM ETRS89 - Huso 29**

ZONA DE LIMITACIÓN A LA EDIFICABILIDAD	
X	Y
1	555090.17 4796871.47
2	555120.04 4796834.68
3	555161.93 4796776.41
4	555166.30 4796770.33

5	555201.03	4796722.01
6	555234.00	4796681.25
7	555260.23	4796658.31
8	555296.74	4796637.53
9	555331.43	4796625.16
10	555362.58	4796619.80
11	555427.77	4796617.36
12	555460.04	4796615.72

13	555473.10	4796622.03
14	555659.89	4796622.03
15	555167.46	4796866.37
16	555206.12	4796812.59
17	555212.97	4796803.06
18	555259.36	4796738.89
19	555294.77	4796703.83
20	555320.12	4796691.12

21	555344.87	4796685.90
22	555414.53	4796682.53
23	555532.32	4796682.53
24	555549.35	4796682.53
25	555634.34	4796682.53

**LEYENDA**

- PARCELA CATASTRAL
- LIMITE DE DOMINIO PÚBLICO
- LÍNEA DE SERVIDUMBRE
- - - LÍNEA DE LIMITACIÓN A LA EDIFICABILIDAD
- - - PROPUESTA DE LÍNEA DE LIMITACIÓN A LA EDIFICABILIDAD