


FIRMIADO por : CARAZO RIVERA, ESTHER. A fecha: 23/06/2022 09:16 AM
 FIRMIADO por : ALONSO BURGOS, ANTONIO JOSE. SUBDIRECTOR GENERAL DE EXPLOTACION. A fecha: 23/06/2022 09:40 AM
 FIRMIADO por : HERRERO LIZANO, JAVIER. DIRECTOR GENERAL. A fecha: 27/06/2022 09:32 AM
 FIRMIADO por : FLORES GARCIA, FRANCISCO JAVIER. SECRETARIO GENERAL DE INFRAESTRUCTURAS. A fecha: 28/09/2022 03:08 PM
 Total folios: 4 (1 de 4) - Código Seguro de Verificación: MFOIM0239E00C4C3E53A95947AF86

Verificable en <https://sede.mtma.gob.es>

TERMINO MUNICIPAL DE PORTBOU

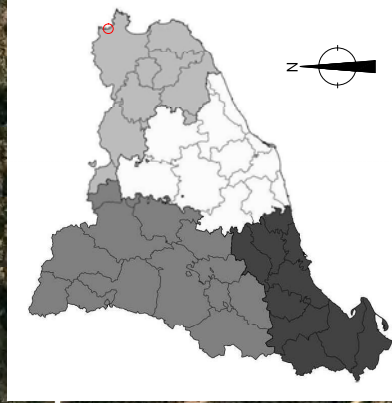


LEYENDA:

- N-260
- Tramo urbano
- Tramo urbano y travesía
- Tramo no urbano
- NINS CLASIFICACIONES SUELO
- Suelo urbano
- Suelo urbanizable
- Limite término municipal



<p>GOBIERNO DE ESPAÑA</p>	<p>MINISTERIO DE TRANSPORTES, MOVILIDAD Y AGENDA URBANA</p>	SECRETARIA GENERAL DE TRANSPORTES, MOVILIDAD Y AGENDA URBANA SECRETARIA GENERAL DE INFRAESTRUCTURAS DIRECCION GENERAL DE CARRETERAS DEMARCACION DE CARRETERAS DEL ESTADO EN CATALUNA	INSA DIRECTOR DEL ESTUDIO JORGE VIREDA VIZQUEZ	ESCALA 1:6000 ORIGINAL (M:2)	TITULO DEL ESTUDIO ESTUDIO DE DELIMITACION DE TRAMOS URBANOS Y ESTABLECIMIENTO DE LA LINEA LIMITE DE EDIFICACION N-260 PP.KK. 1+960-4+100 T.M. PORTBOU (GIRONA)	N° DE PLANO 1	TITULO DEL PLANO PLANO DE SITUACION	FECHA MAYO 2021
		HOJA 1 DE 1						

FIRMA por : CARAZO RIVERA, ESTHER. A fecha: 23/06/2022 09:16 AM
 FIRMA por : ALONSO BURGOS, ANTONIO JOSE. SUBDIRECTOR GENERAL DE EXPLOTACION. A fecha: 23/06/2022 09:40 AM
 FIRMA por : HERRERO LIZANO, JAVIER. DIRECTOR GENERAL. A fecha: 27/06/2022 09:32 AM
 FIRMA por : FLORES GARCIA, FRANCISCO JAVIER. SECRETARIO GENERAL DE INFRAESTRUCTURAS. A fecha: 28/09/2022 03:08 PM
 Total folios: 4 (2 de 4) - Código Seguro de Verificación: MEGW039E0C6C4C3E53A95947AF86
 Verificable en: <https://sede.mtma.gob.es>

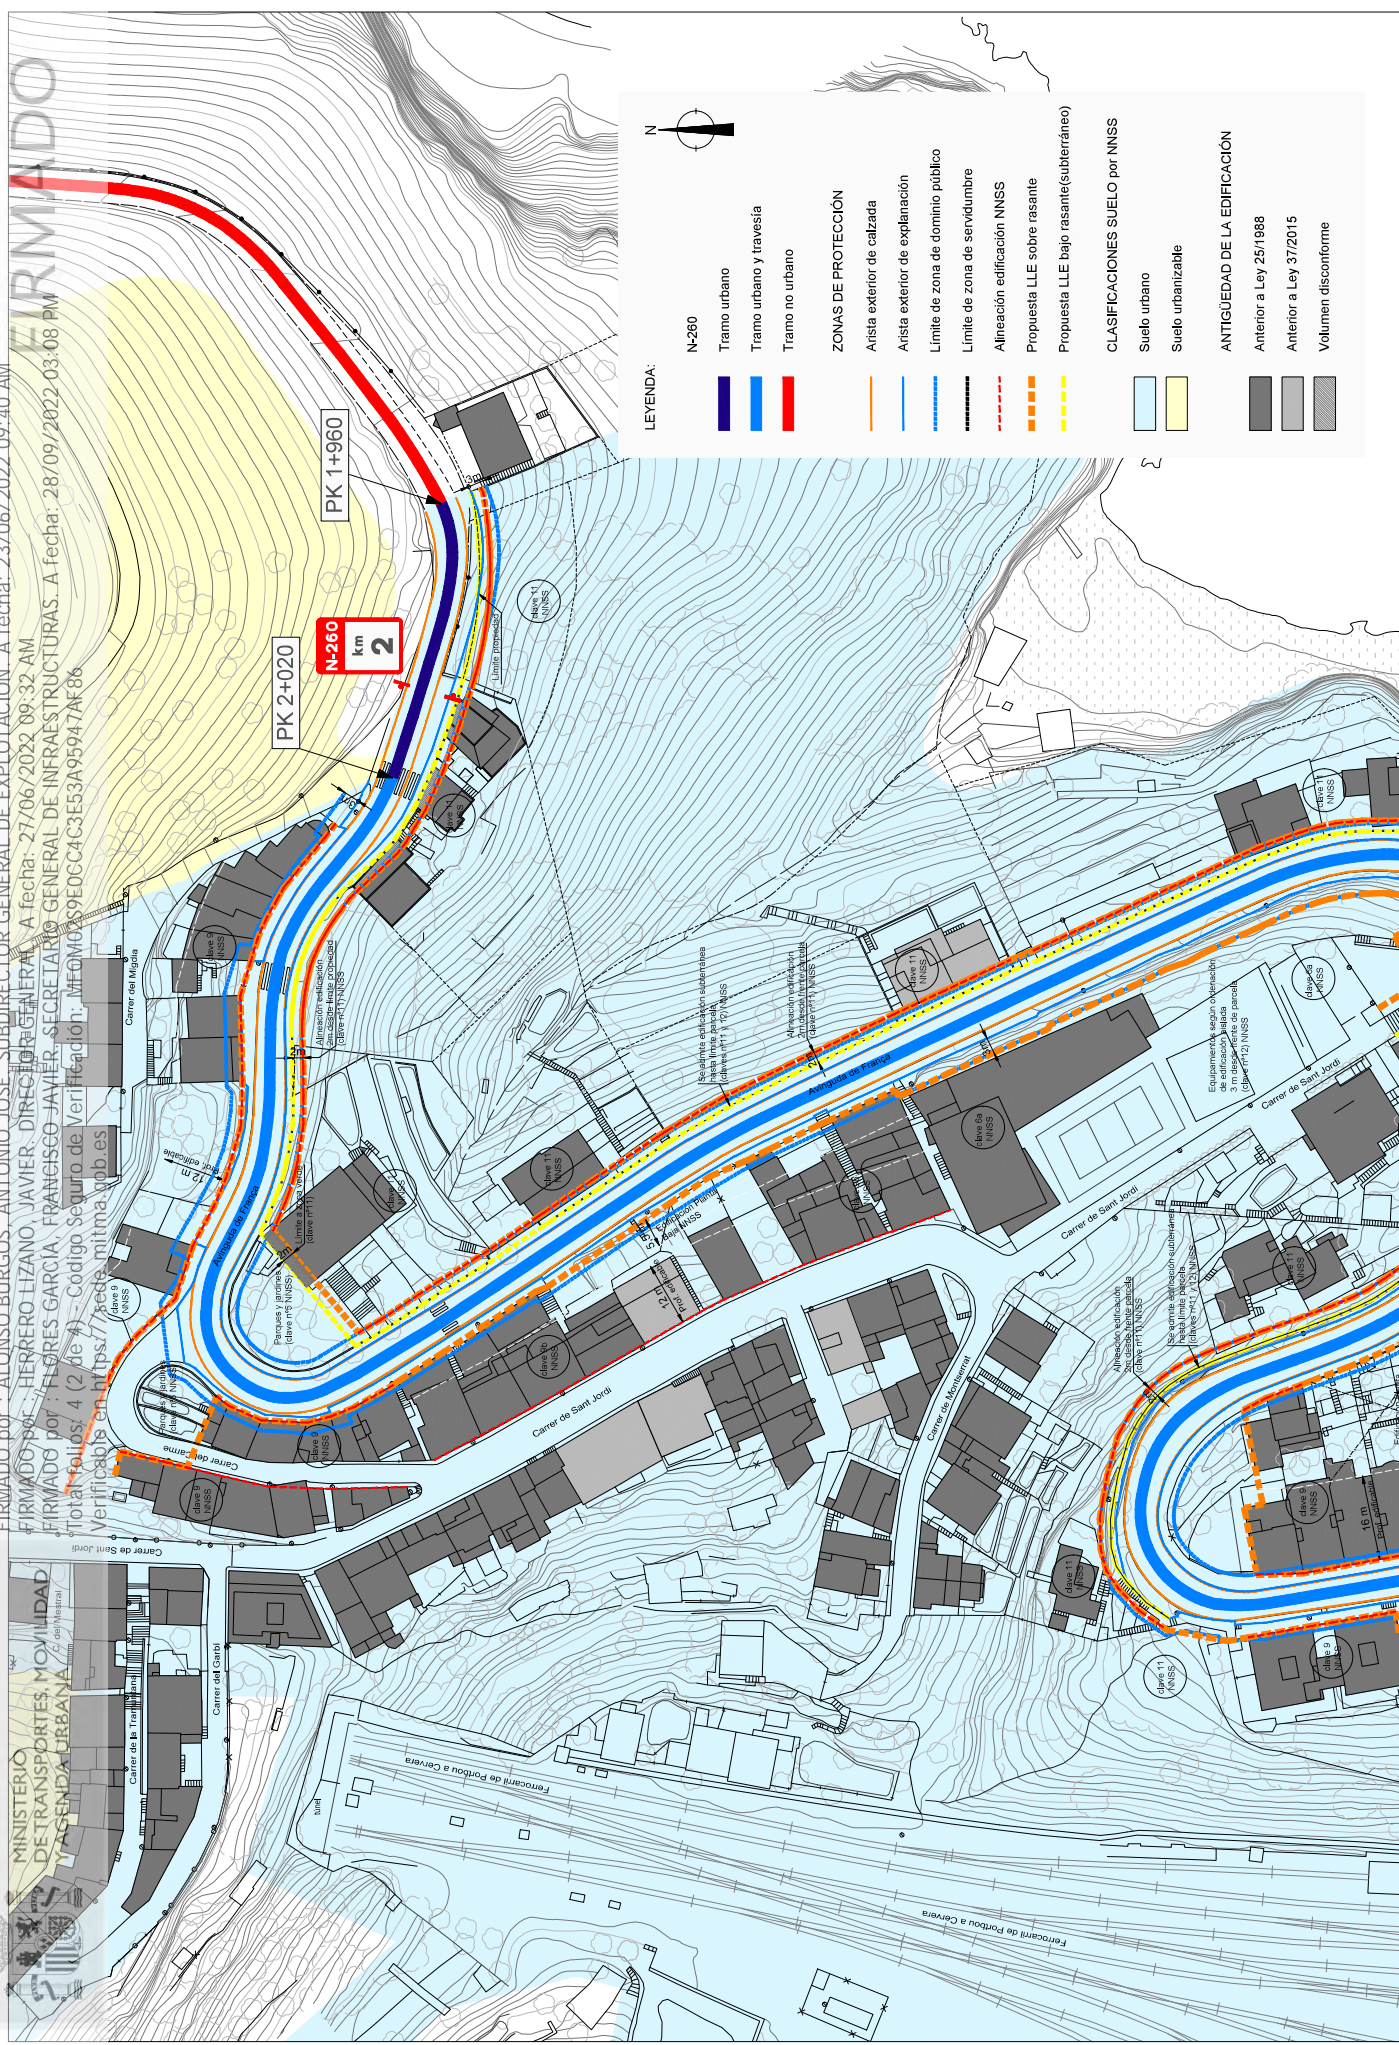

LEYENDA:

	N-260
	Tramo urbano
	Tramo urbano y travesía
	Tramo no urbano

ZONAS DE PROTECCIÓN

	Arista exterior de calzada
	Arista exterior de explanación
	Limite de zona de dominio público
	Limite de zona de servidumbre
	Alineación edificación N-260
	Propuesta LLE sobre rasante
	Propuesta LLE bajo rasante(subterráneo)

CLASIFICACIONES SUELO por N-260

	Suelo urbano
	Suelo urbanizable

ANTIGÜEDAD DE LA EDIFICACIÓN

	Anterior a Ley 25/1988
	Anterior a Ley 37/2015
	Volumen discontforme

GOBIERNO DE ESPAÑA

MINISTERIO DE TRANSPORTES, MOVILIDAD Y AGENDA URBANA

SECRETARÍA DE ESTADO DE TRANSPORTES, MOVILIDAD Y AGENDA URBANA
 DIRECCIÓN GENERAL DE INFRAESTRUCTURAS
 DIRECCIÓN GENERAL DE CARRETERAS
 DEMARCAÇÃO DE CARRETERAS DEL ESTADO EN CATALUÑA

JARCE PERCO/JARDUEZ

ESCALA: 1/500
 0 10 20m

ORIGINAL: DTA-1

FECHA:	DIEMBRE 2021
HOJA:	1 DE 3
TÍTULO DEL PLANO:	ESTUDIO DE DELIMITACIÓN DE TRAMOS URBANOS Y ESTABLECIMIENTO DE LA LINEA LÍMITE DE EDIFICACIÓN N-260 PP-KK. 1+960-4+100 T.M. PORTBOU (GIRONA)
Nº DE PLANO:	2
LINEA LÍMITE DE EDIFICACIÓN PROPUESTA	

