



O F I C I O

S/REF.

N/REF. ECR LLE-16-VA-2019

FECHA 18 de noviembre de 2020

DEMARCACIÓN DE CARRETERAS DEL ESTA-
DO EN CASTILLA Y LEÓN OCCIDENTAL

C/ Plaza del Milenio 1


47071 – VALLADOLID

ASUNTO: ESTUDIO DE DELIMITACIÓN DE TRAMO URBANO Y PROPUESTA DE MODIFICACIÓN DE LÍNEA LÍMITE DE EDIFICACIÓN EN LA N-122 ENTRE EL P.K. 334+200 AL 335+030 AMBAS MÁRGENES T.M. SARDÓN DE DUERO, (VALLADOLID).

INTERESADO: AYUNTAMIENTO DE SARDÓN DE DUERO
DEMARCACIÓN DE CARRETERAS DEL ESTADO EN CASTILLA Y LEÓN OCCIDENTAL

Con fecha 18 de noviembre de 2020 el Subdirector General de Explotación, P. D. del Director General de Carreteras (Orden FOM/1644/2012, de 23 de julio), ha resuelto:

- **Aprobar provisionalmente el Estudio de Delimitación de Tramo Urbano y propuesta de modificación de línea límite de edificación en la N-122 entre el p.k. 334+200 y el 335+030** de acuerdo con lo establecido en el artículo 48 de la Ley 37/2015, de 29 de septiembre, de Carreteras, según lo siguiente:
 - Delimitar como **tramo urbano** el tramo comprendido entre los pp.kk. 334+200, y pp.kk. 335+030 en ambas márgenes.
 - Delimitar como **travesía** el tramo comprendido entre los pp.kk. 334+200, y pp.kk. 335+030.
 - Fijar, para el **tramo urbano** establecido en el punto anterior, la **línea límite de edificación**, en consonancia con las alineaciones y los retranqueos establecidos en el PGOU del municipio de Sardón de Duero según los planos anexos.
 - Fijar el borde exterior de la **zona de dominio público**, medido horizontal y perpendicularmente desde la arista exterior de la explanación, a 3 metros en todo el tramo urbano del Estudio.

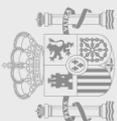

ESTUDIO DE DELIMITACIÓN DE TRAMO URBANO Y PROPUESTA DE MODIFICACIÓN DE LÍNEA LÍMITE DE EDIFICACIÓN EN LA N-122 ENTRE EL P.K. 334+200 AL 335+030 AMBAS T.M. SARDÓN DE DUERO, (VALLADOLID).

- **Tramitar el Estudio de Delimitación de Tramo Urbano** modificado según el procedimiento establecido en el artículo 48 de la Ley 37/2015, de 29 de septiembre, de carreteras, lo cual supone:
 - Notificar el Estudio a la Junta de Castilla y León y al Excmo. Ayuntamiento de Sardón de Duero a fin de que, en el plazo de dos meses, emitan informe.
 - Someter a información pública el Estudio, por un plazo de 30 días hábiles, anunciándolo en el Boletín Oficial del Estado y en el Excmo. Ayuntamiento de Sardón de Duero, a fin de que cualquier persona física o jurídica pueda formular alegaciones sobre la repercusión del Estudio en lo referente a limitaciones a la propiedad, régimen de autorizaciones, infracciones y sanciones.

Lo que se comunica para su conocimiento y efectos, con ruego de traslado al interesado.

LA INGENIERA DE CAMINOS, CANALES Y PUERTOS DEL ESTADO

Esther Carazo Rivera





MINISTERIO DE TRANSPORTES, MOVILIDAD Y AGENDA URBANA

FIRMADO

FIRMADO por : CARAZO RIVERA, ESTHER. A fecha: 18/11/2020 01:19 PM
 FIRMADO por : RUIZ-AYUCAR BERLINCHES, EVA. A fecha: 18/11/2020 01:31 PM
 FIRMADO por : ALONSO BURGOS, ANTONIO JOSE. SUBDIRECTOR GENERAL DE EXPLOTACION. A fecha: 18/11/2020 01:40 PM
 Total folios: 6 (1 de 6) - Código Seguro de Verificación: MFOM025854E0E9FEE2ACC330306
 Verificable en <https://sede.mitma.gob.es>



- LIMITE DE SUELO URBANO
- LINEA LIMITE DE EDIFICACION PROPUESTA
- LIMITE DE EDIFICACION A 25 m DESDE LA A.E.C.



DEMARCACION DE CARRETERAS DEL ESTADO EN CASTILLA Y LEON OCCIDENTAL

AREA DE CONSERVACION Y EXPLOTACION VALLAOLID

ESTUDIO DE DELIMITACION DE TRAMO URBANO N-122 SARDON DE DUERO

ZONA DE LIMITACION A LA EDIFICABILIDAD

ESCALA: 1:1.000
 PROYECTO: CARRETERA N-122 SARDON DE DUERO
 PLANOS: PLANO 2.1

FECHA: NOV-2020



FIRMADO

FIRMADO por : FERNANDEZ NUÑO, ANA ISABEL. A fecha: 10/11/2020 10:22 AM
 FIRMADO por : PAVAN DE TEJADA GONZALEZ, JAVIER. A fecha: 10/11/2020 12:19 PM
 FIRMADO por : CORRALES DIAZ, JOSE VIDAL. A fecha: 10/11/2020 03:18 PM
 Total folios: 22 (16 de 22) - Código Seguro de Verificación: MFOM025CFFD355C361DA2E31A13B
 Verificable en <https://sede.mitma.gob.es>



- LIMITE DE SUELO URBANO
- LINEA LIMITE DE EDIFICACION PROPUESTA
- LIMITE DE EDIFICACION A 25 m DESDE LA A.E.C.



DEMARCACION DE CARRETERAS DEL ESTADO EN CASTILLA Y LEON OCCIDENTAL

AREA DE CONSERVACION Y EXPLOTACION VALLAOLID

ESTUDIO DE DELIMITACION DE TRAMO URBANO N-122 SARDON DE DUERO

ZONA DE LIMITACION A LA EDIFICABILIDAD

ESCALA: 1:1.000
 PROYECTO: CARRETERA N-122 SARDON DE DUERO
 PLANOS: PLANO 2.1

FECHA: NOV-2020



MINISTERIO DE TRANSPORTES, MOVILIDAD Y AGENDA URBANA

FIRMADO

FIRMADO por : CARAZO RIVERA, ESTHER. A fecha: 18/11/2020 01:19 PM
 FIRMADO por : RUIZ-AYUCAR BERLINCHES, EVA. A fecha: 18/11/2020 01:31 PM
 FIRMADO por : ALONSO BURGOS, ANTONIO JOSE. SUBDIRECTOR GENERAL DE EXPLOTACION. A fecha: 18/11/2020 01:40 PM
 Total folios: 6 (3 de 6) - Código Seguro de Verificación: MFOM025854E0E9FEE2ACC3303064
 Verificable en <https://sede.mitma.gob.es>



- LIMITE DE SUELO URBANO
- LINEA LIMITE DE EDIFICACION PROPUESTA
- LIMITE DE EDIFICACION A 25 m DESDE LA A.E.C.



MINISTERIO DE TRANSPORTES, MOVILIDAD Y AGENDA URBANA

FIRMADO

FIRMADO por : FERNANDEZ NUÑO, ANA ISABEL. A fecha: 10/11/2020 10:22 AM
 FIRMADO por : PAVAN DE TEJADA GONZALEZ, JAVIER. A fecha: 10/11/2020 12:19 PM
 FIRMADO por : CORRALES DIAZ, JOSE VIDAL. A fecha: 10/11/2020 03:18 PM
 Total folios: 22 (18 de 22) - Código Seguro de Verificación: MFOM025854E0E9FEE2ACC3303064
 Verificable en <https://sede.mitma.gob.es>

	GOBIERNO DE ESPAÑA	MINISTERIO DE TRANSPORTES, MOVILIDAD Y AGENDA URBANA	DEMARCACIÓN DE CARRETERAS DEL ESTADO EN CASTILLA Y LEÓN OCCIDENTAL	ÁREA DE CONSERVACIÓN Y EXPLOTACIÓN VALLADOLID	TÍTULO ESTUDIO DE DELIMITACIÓN DE TRAMO URBANO N-122 SARDÓN DE DUERO	ZONA DE LIMITACIÓN A LA EDIFICABILIDAD	ESCALA 1:1000	PROYECTO CAPRETERA N-122 SARDÓN DE DUERO	PLANO PLANO 2.3	FECHA NOV-2020
--	--------------------	--	--	---	---	--	------------------	---	--------------------	-------------------



MINISTERIO
DE TRANSPORTES, MOVILIDAD
Y AGENDA URBANA

FIRMADO

FIRMADO por : CARAZO RIVERA, ESTHER. A fecha: 18/11/2020 01:19 PM
 FIRMADO por : RUIZ-AYUCAR-BERLINCHES, EVA. A fecha: 18/11/2020 01:31 PM
 FIRMADO por : ALONSO BURGOS, ANTONIO JOSE. SUBDIRECTOR GENERAL DE EXPLOTACION. A fecha: 18/11/2020 01:40 PM
 Total folios: 6 (4 de 6) - Código Seguro de Verificación: MFOM025854E0E9FEE2ACCS303064
 Verificable en <https://sede.mtma.gob.es>



- LINEA DE DOMINIO PUBLICO
- ZONAS EXPROPIADAS POR EL MINISTERIO DE FOMENTO
- LIMITE DE SUELO URBANO



DEPARTACION DE CARRETERAS
DEL ESTADO EN
CASTILLA Y LEON OCCIDENTAL

AREA DE CONSERVACION Y
EXPLOTACION VALLADOLID

ESTUDIO DE DELIMITACION DE TRAMO URBANO
N-122 SARDÓN DE DUERO

ZONA DE LIMITACION
DE ZONA DE DOMINIO
PUBLICO EN TRAVESIA



PROYECTO
CARRETERA N-122
SARDÓN DE
DUERO

FECHA
NOV 2020

FIRMADO

FIRMADO por : FERNANDEZ NUÑO, ANA ISABEL. A fecha: 10/11/2020 10:22 AM
 FIRMADO por : PAVAN DE TEJADA GONZALEZ, JAVIER. A fecha: 10/11/2020 12:19 PM
 FIRMADO por : CORRALES DIAZ, JOSE VIDAL. A fecha: 10/11/2020 03:18 PM
 Total folios: 22 (20 de 22) - Código Seguro de Verificación: MFOM025854E0E9FEE2ACCS361DA2E31A13B
 Verificable en <https://sede.mtma.gob.es>

MINISTERIO
DE TRANSPORTES, MOVILIDAD
Y AGENDA URBANA



LÍNEA DE DOMINIO PÚBLICO
ZONAS EXPROPIADAS POR EL MINISTERIO DE FOMENTO
LÍMITE DE SUELO URBANO


*Término Municipal
Sardón de Duero*

FIRMADO por : CARAZO RIVERA, ESTHER. A fecha: 18/11/2020 01:19 PM
 FIRMADO por : RUIZ-AYUCAR BERLINCHES, EVA. A fecha: 18/11/2020 01:31 PM
 FIRMADO por : ALONSO BURGOS, ANTONIO JOSÉ. SUBDIRECTOR GENERAL DE EXPLOTACION. A fecha: 18/11/2020 01:40 PM
 Total folios: 6 (5 de 6) - Código Seguro de Verificación: MFOM025854E0E9FEE2ACC3303064
 Verificable en <https://sede.mtma.gob.es>

FIRMADO por : FERNANDEZ NUÑO, ANA ISABEL. A fecha: 10/11/2020 10:22 AM
 FIRMADO por : PAVAN DE TEJADA GONZALEZ, JAVIER. A fecha: 10/11/2020 12:19 PM
 FIRMADO por : CORRALES DIAZ, JOSE VIDAL. A fecha: 10/11/2020 03:18 PM
 Total folios: 22 (21 de 22) - Código Seguro de Verificación: MFOM025CFFD355C361DA2E31A13B
 Verificable en <https://sede.mtma.gob.es>

		DEMARCIÓN DE CARRETERAS DEL ESTADO EN CASTILLA Y LEÓN OCCIDENTAL	AREA DE CONSERVACIÓN Y EXPLOTACIÓN VALLADOLID	ESTUDIO DE DELIMITACIÓN DE TRAMO URBANO N. 122 SARDÓN DE DUERO	ZONA DE LIMITACIÓN DE ZONA DE DOMINIO PÚBLICO EN TRAVESÍA	ESCALA: 1:1000 0 10 20 30m	CARRETERA N.122 SARDÓN DE DUERO	PLANO 3.2	NOV 2020
--	--	--	---	--	---	-------------------------------	---------------------------------	-----------	----------

FIRMADO

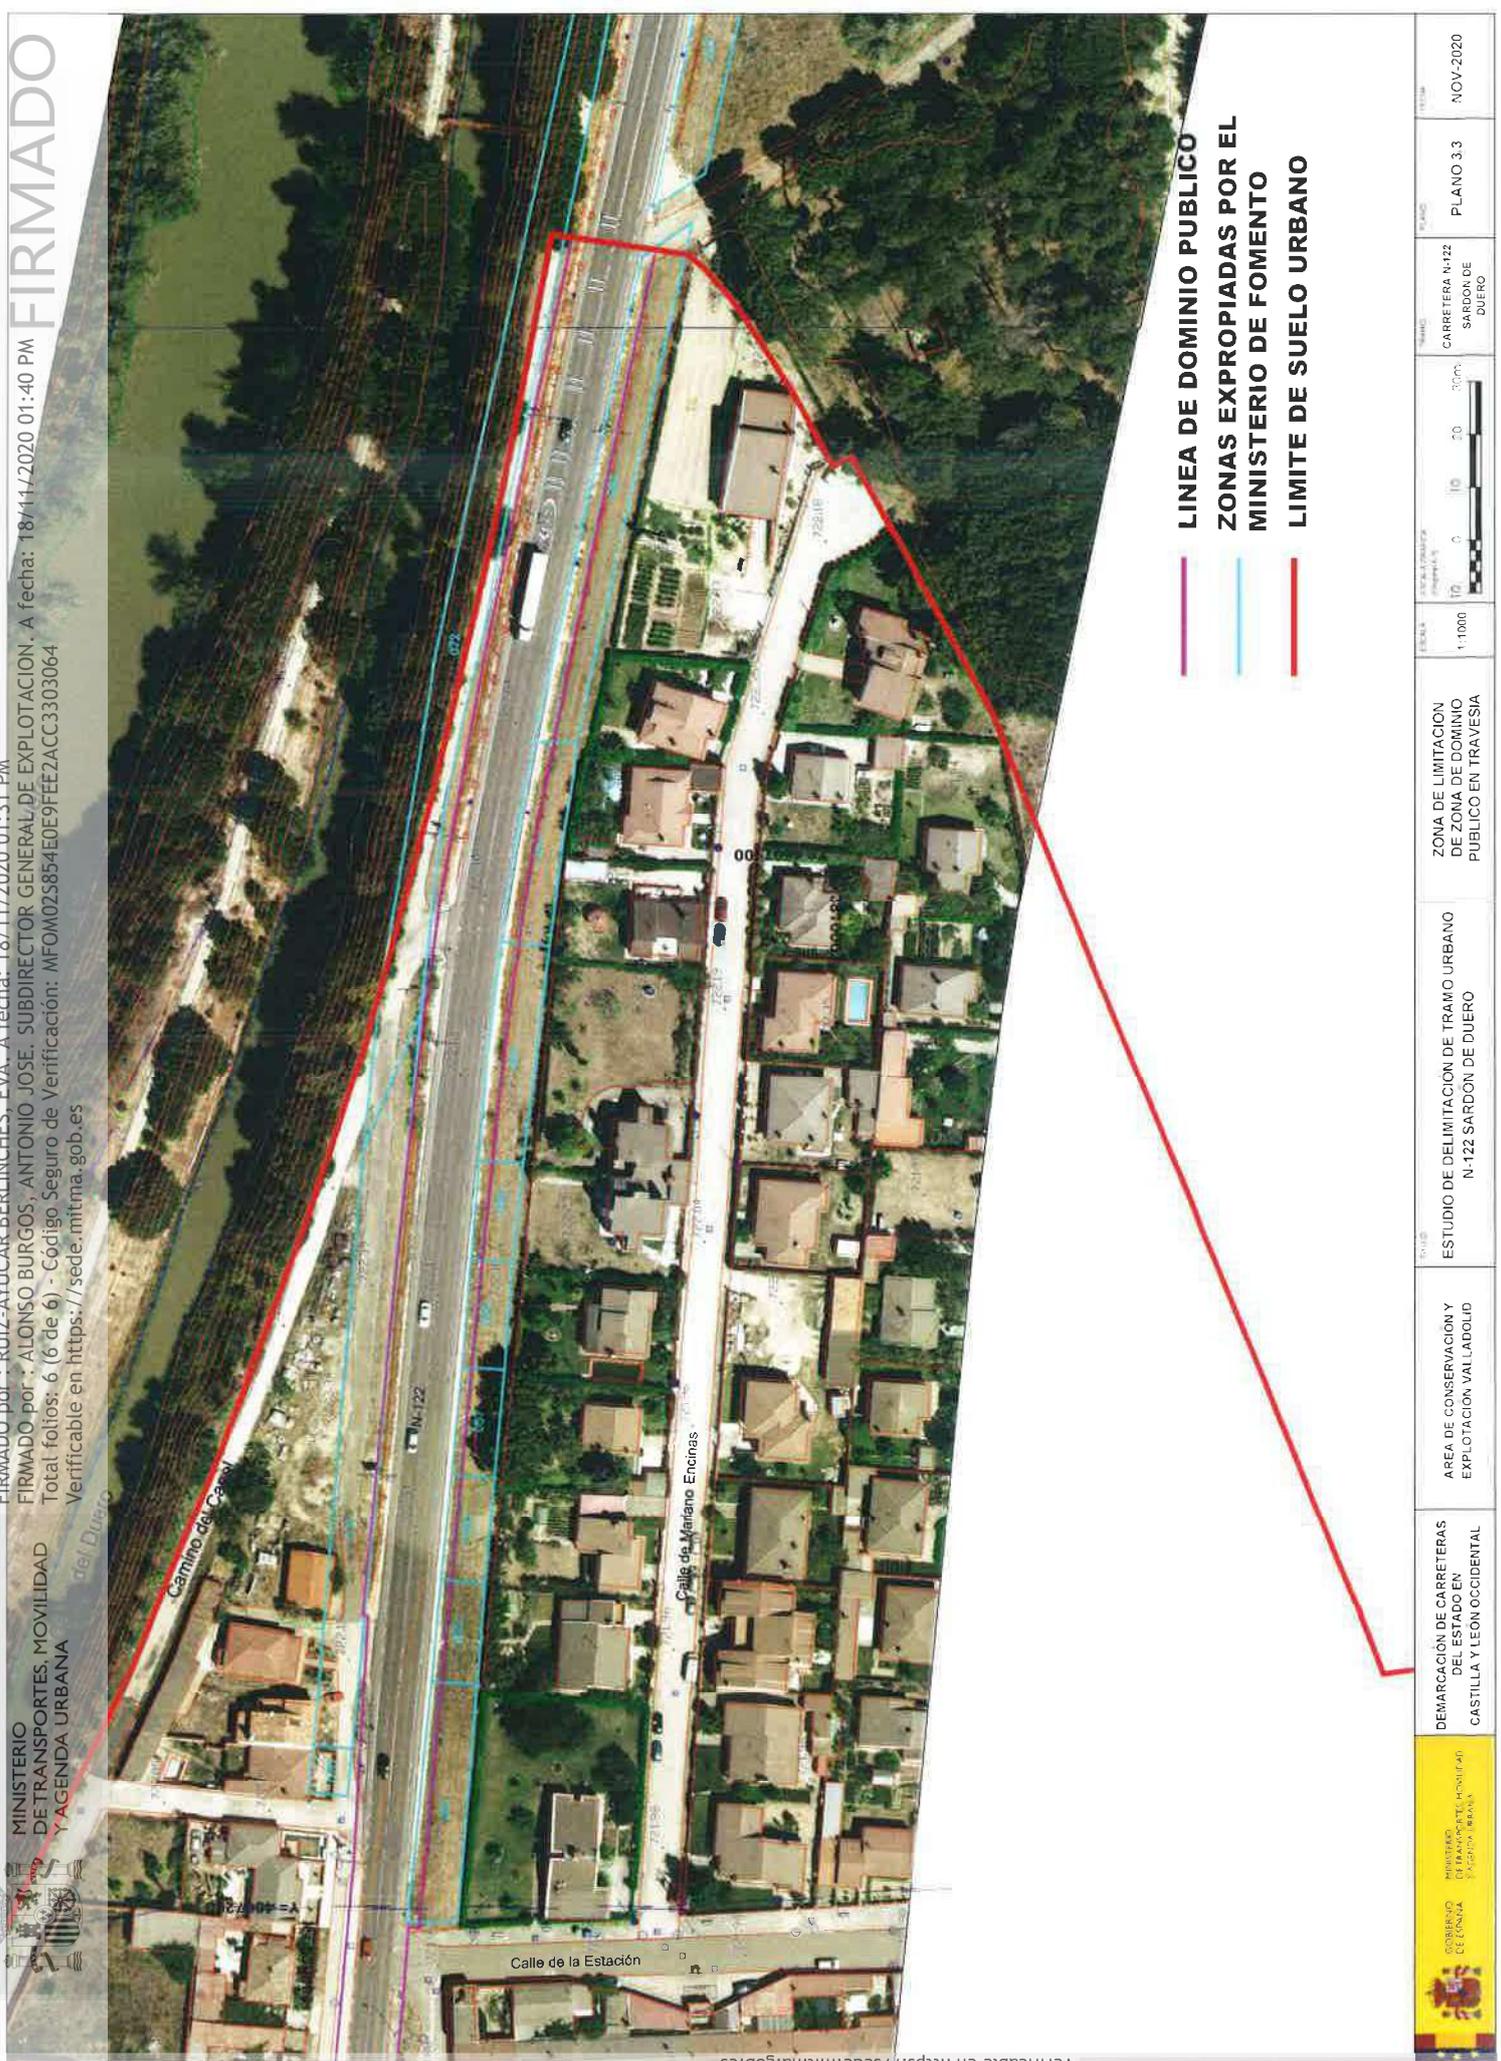

— LINEA DE DOMINIO PUBLICO
— ZONAS EXPROPIADAS POR EL MINISTERIO DE FOMENTO
— LIMITE DE SUELO URBANO

 GOBIERNO DE CASTILLA Y LEÓN MINISTERIO DE TRANSPORTES, MOVILIDAD Y AGENDA URBANA		DEMARCACIÓN DE CARRETERAS DEL ESTADO EN CASTILLA Y LEÓN OCCIDENTAL	AREA DE CONSERVACIÓN Y EXPLOTACIÓN VALLELDOL	ESTUDIO DE DELIMITACIÓN DE TRAMO URBANO N-122 SARDÓN DE DUERO	ZONA DE LIMITACIÓN DE ZONA DE DOMINIO PUBLICO EN TRAVESIA	ESCALA: 1:1000 AREA: 10, 20, 30 m	NOMBRE: CARRETERA N-122 SARDÓN DE DUERO PLANO: PLANO 3.3	FECHA: NOV-2020
--	--	--	--	---	---	--------------------------------------	---	-----------------

FIRMADO por : FERNANDEZ NUÑO, ANA ISABEL. A fecha: 10/11/2020 10:22 AM
 FIRMADO por : PAVAN DE TEJADA GONZALEZ, JAVIER. A fecha: 10/11/2020 12:19 PM
 FIRMADO por : CORRALES DIAZ, JOSE VIDAL. A fecha: 10/11/2020 03:18 PM
 Total folios: 22 (22 de 22) - Código Seguro de Verificación: MFOM025CFFD355C361DA2E31A13B
 Verificable en <https://sede.mitma.gob.es>

FIRMADO por : CARAZO RIVERA, ESTHER. A fecha: 18/11/2020 01:19 PM
 FIRMADO por : RUIZ-AYUCAR BERLINCHES, EVA. A fecha: 18/11/2020 01:31 PM
 FIRMADO por : ALONSO BURGOS, ANTONIO JOSE. SUBDIRECTOR GENERAL DE EXPLOTACION. A fecha: 18/11/2020 01:40 PM
 Total folios: 6 (6 de 6) - Código Seguro de Verificación: MFOM025854E0E9FEE2ACC3303064
 Verificable en <https://sede.mitma.gob.es>

MINISTERIO DE TRANSPORTES, MOVILIDAD Y AGENDA URBANA

FIRMADO

JUSTIFICANTE DE PRESENTACIÓN

REGISTRO DE ENTRADA

Oficina: Registro General del Ministerio de Transportes, Movilidad y Agenda Urbana
Nº de registro: 202020470001835
Fecha de registro: 19-11-2020 10:14:42
Intercambio: O00000209_20_00017258

Interesado

Nombre/Razón social:	S.G. de Explotación	Código postal:	
Documento de ident.:	EA0010477	País:	Sin información
Dirección		D. E. H.:	
Municipio:	Sin información	Teléfono:	
Provincia:	Sin información	Correo electrónico:	
Representante:		Canal Notif:	Sin información

Información del asiento registral

Documentación: No acompaña documentación física ni otros soportes
Unidad destino: Demarcación de Carreteras del Estado en Castilla y León Occidental (VALLADOLID)
Ref. externa: Sin información
Nº expediente: Sin información

Resumen/asunto:

ESTUDIO DE DELIMITACIÓN DE TRAMO URBANO Y PROPUESTA DE MODIFICACIÓN DE LÍNEA LÍMITE DE EDIFICACIÓN EN LA N-122 ENTRE EL P.K. 334+200 AL 335+030 AMBAS MÁRGENES T.M. SARDÓN DE DUERO, (VALLADOLID).

Puede acceder a la “copia original” electrónica de los documentos originales en papel presentados en la Oficina de Asistencia en Materia de Registros mediante el código seguro de verificación (CSV) que figura a continuación. Para ello debe acceder a la Sede Electrónica de Fomento en <https://sede.fomento.gob.es/MFOM.ConsultaCSV.Web/> (O.M. 24/02/2011)

Archivos anexos

Nombre	Validez	Tipo	Hash/CSV
JustificanteRegistro_202000000039394.pdf	Original	Fichero técnico interno	Hash: 16CBB714405AF6AC04E56063C2FD47AE38AE0FC8
ficheroTecnico_metadatado.xml	Original	Fichero técnico interno	Hash: 5B31A6836D98A83F0837AA5E6A8B836D88497BA9
Nuevos planos firmados Sardón de Duero.pdf	Copia	Formulario	Hash: 99E6CF2431652620E10C222754A00DC1C8A657F9
Traslado firmado Demarcación LLE-VA-2019 Sardón de Duero.pdf	Copia	Formulario	Hash: 8B30C192D9620C14E8EA9A2EE7319D4487CD5DE2

Nº de registro: 20200000039394

Fecha de registro: 18-11-2020 14:18:39

JUSTIFICANTE DE PRESENTACIÓN

Interesado

Nombre/Razón social:	S.G. de Explotación	Código postal:	Sin información
Documento de ident.:	EA0010477	País:	Sin información
Dirección	Sin información	D. E. H.:	Sin información
Municipio:	Sin información	Teléfono:	Sin información
Provincia:	Sin información	Correo electrónico:	Sin información
Representante:		Canal Notif:	Sin información

Organismo

Código: EA0010477

Unidad: S.G. de Explotación

Información del asiento registral

Resumen/asunto: ESTUDIO DE DELIMITACIÓN DE TRAMO URBANO Y PROPUESTA DE MODIFICACIÓN DE LÍNEA LÍMITE DE EDIFICACIÓN EN LA N-122 ENTRE EL P.K. 334+200 AL 335+030 AMBAS MÁRGENES T.M. SARDÓN DE DUERO, (VALLADOLID).

Unidad de tramitación de destino: Demarcación de Carreteras del Estado en Castilla y León Occidental (VALLADOLID)

Ref. externa: Sin información

Nº Expediente: Sin información

Puede acceder a la "copia original" electrónica de los documentos originales en papel presentados en la Oficina de Asistencia en Materia de Registros mediante el código seguro de verificación (CSV) que figura a continuación. Para ello debe acceder a la Sede Electrónica de Fomento en <https://sede.fomento.gob.es/MFOM.ConsultaCSV.Web/> (O.M. 24/02/2011)

Archivos anexos

Nombre	Validez	Tipo	Hash/CSV
Nuevos planos firmados Sardón de Duero.pdf	Copia	Formulario	Hash: 99E6CF2431652620E10C222754A00DC1C8A657F9
Traslado firmado Demarcación LLE-VA-2019 Sardón de Duero.pdf	Copia	Formulario	Hash: 8B30C192D9620C14E8EA9A2EE7319D4487CD5DE2