


LEYENDA

	MURO
	MURO GAVIONES
	BARRERA DE HORMIGÓN
	PANTALLA ACÚSTICA
	ESTRUCTURA ESTRUCTURA CON ACTUACIÓN
	ESTRUCTURA ESTRUCTURA SIN ACTUACIÓN
	CALZADA EXISTENTE
	CALZADA NUEVA
	ARCÉN NUEVO
	REPOSICIÓN VÍA DE SERVICIO
	REPOSICIÓN DE CARRETERA
	REPOSICIÓN DE CAMINOS
	BASES DE REPLANTEO

NOTA: Los anchos de arcenes y despejes por sobreechanos quedan definidos en el plano 5.2 hoja 12 de 12.

CA3741-F4-PL-0302-OL-PGen-Ed6.dwg

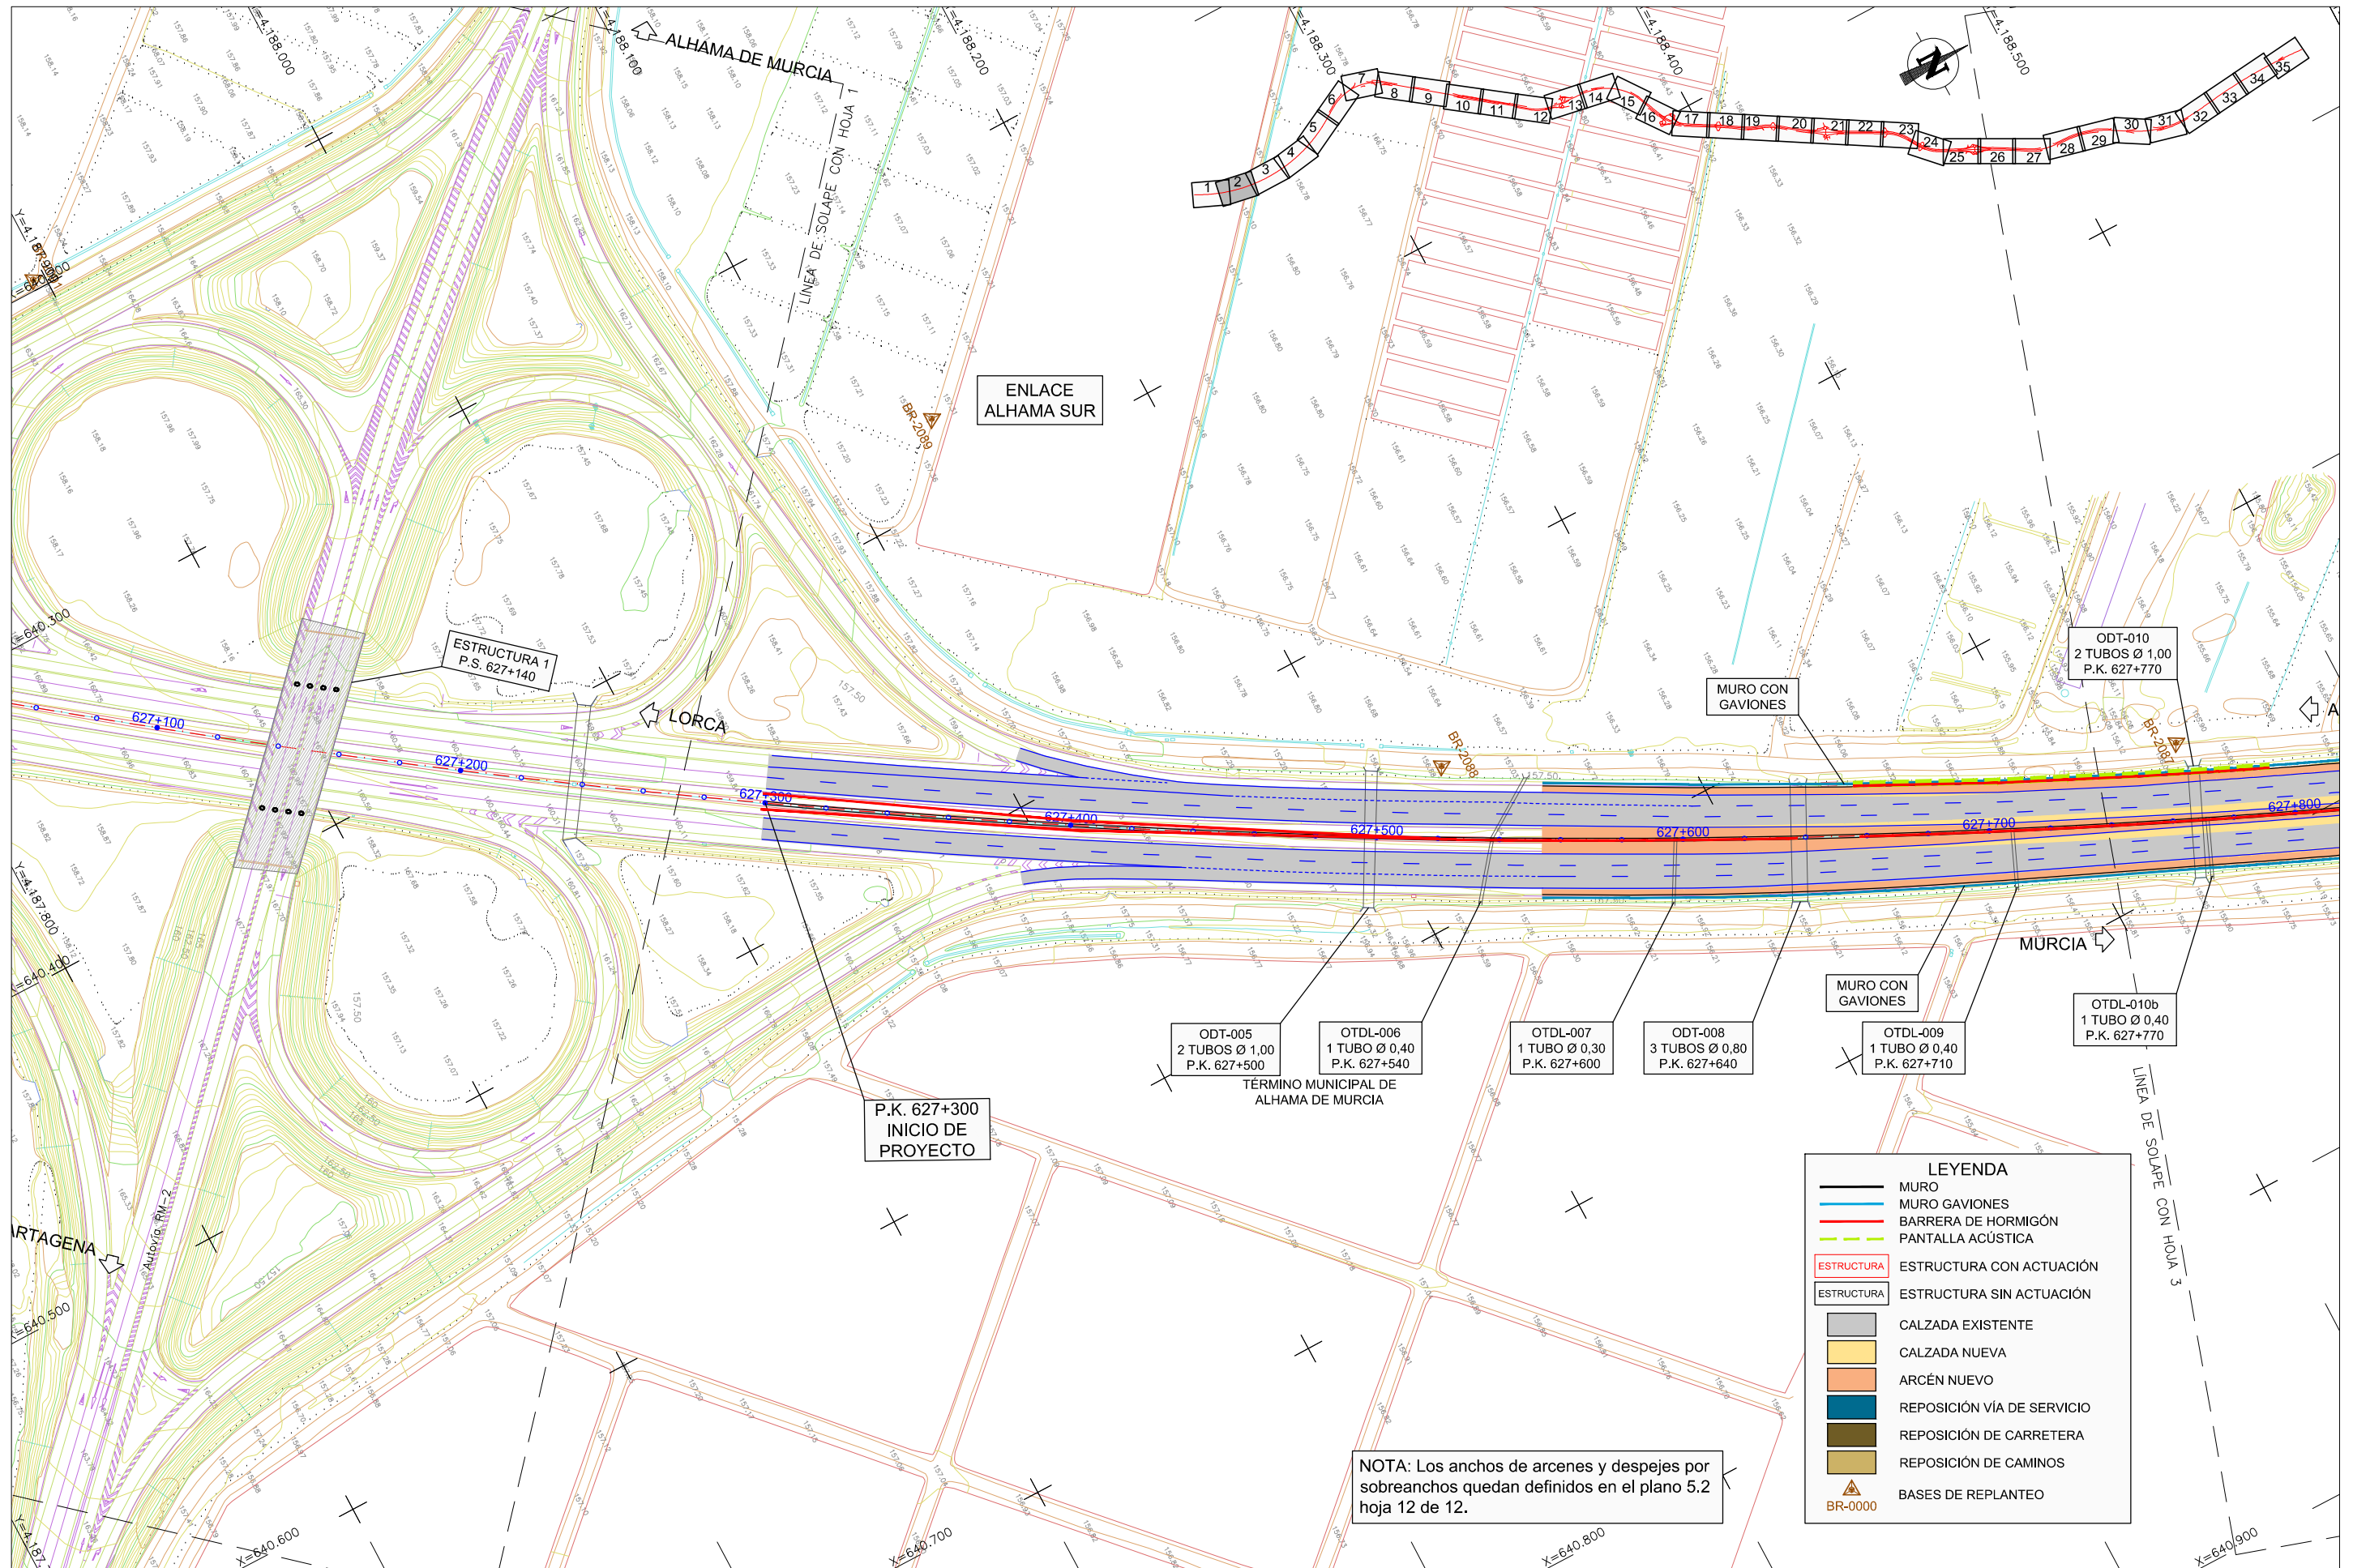


P.K. 627+300
INICIO DE PROYECTO

TÉRMINO MUNICIPAL DE ALHAMA DE MURCIA

NOTA: Los anchos de arcenes y despejes por sobreechancos quedan definidos en el plano 5.2 hoja 12 de 12.

LEYENDA	
	MURO
	MURO GAVIONES
	BARRERA DE HORMIGÓN
	PANTALLA ACÚSTICA
	ESTRUCTURA CON ACTUACIÓN
	ESTRUCTURA SIN ACTUACIÓN
	CALZADA EXISTENTE
	CALZADA NUEVA
	ARCÉN NUEVO
	REPOSICIÓN VÍA DE SERVICIO
	REPOSICIÓN DE CARRETERA
	REPOSICIÓN DE CAMINOS
	BASES DE REPLANTEO


CA3741-F4-PL-0302-OL-PGen-Ede6.dwg

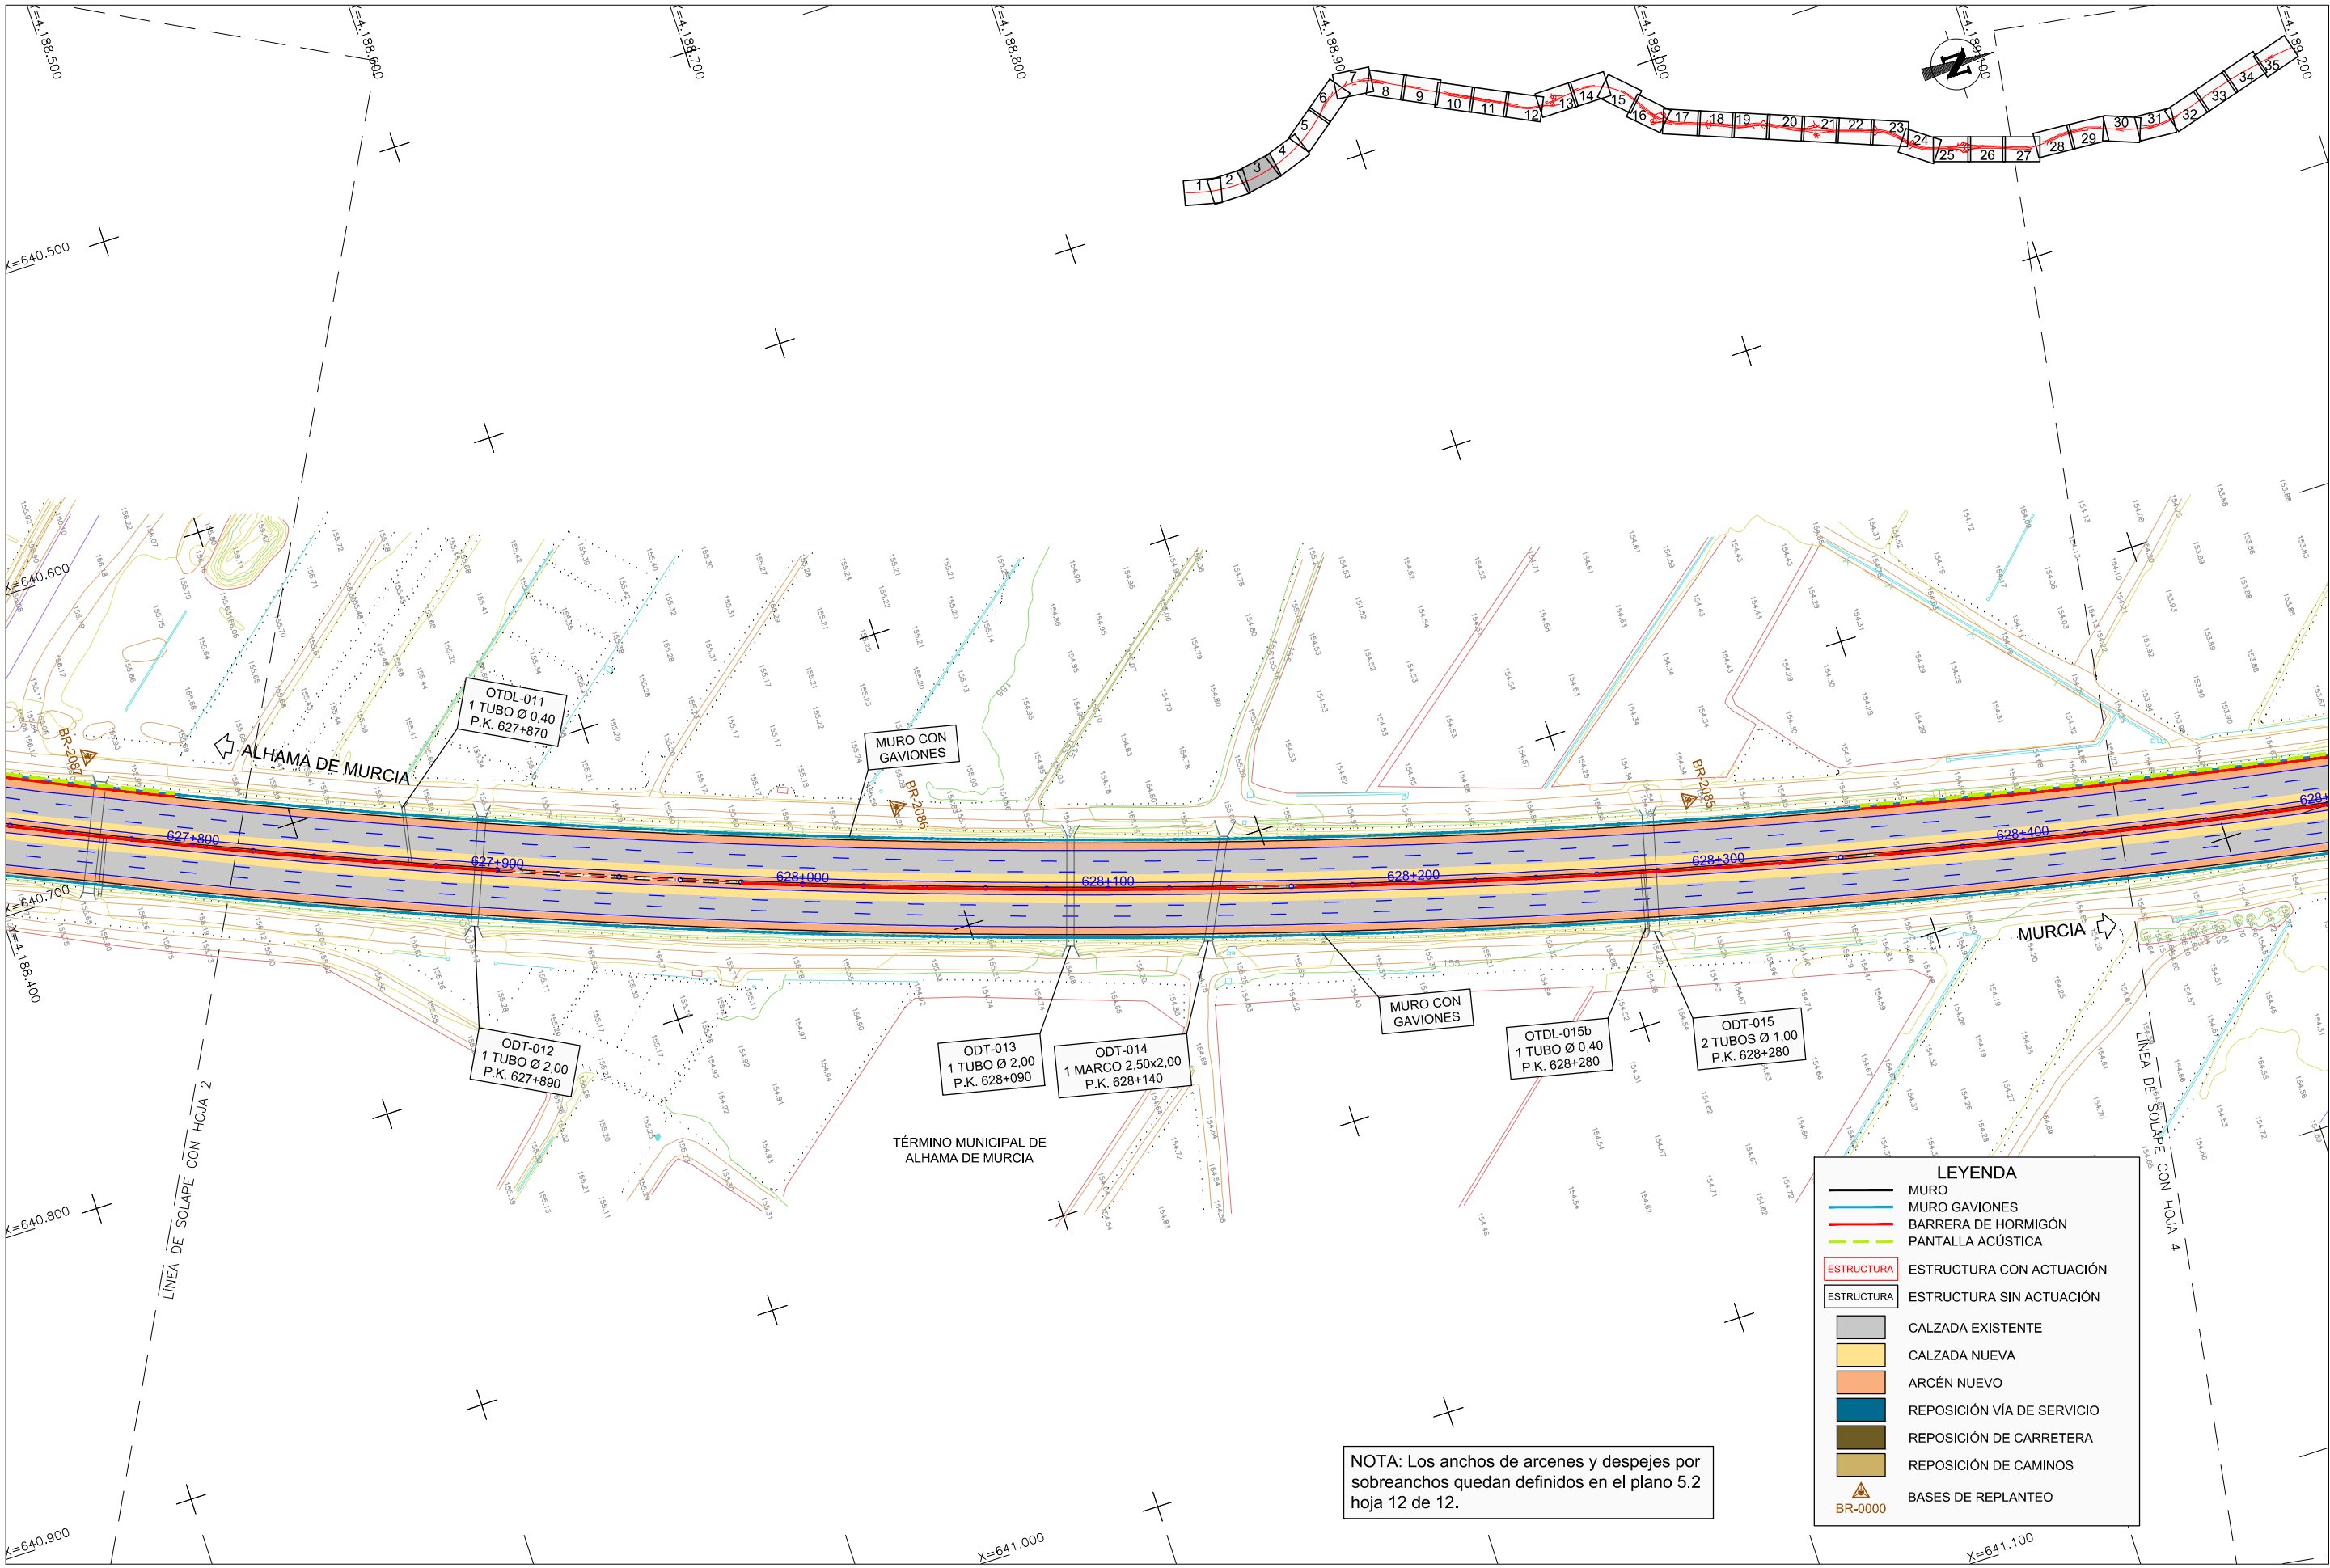

NOTA: Los anchos de arcenes y despejes por sobrecanchos quedan definidos en el plano 5.2 hoja 12 de 12.

LEYENDA	
	MURO
	MURO GAVIONES
	BARRERA DE HORMIGÓN
	PANTALLA ACÚSTICA
	ESTRUCTURA CON ACTUACIÓN
	ESTRUCTURA SIN ACTUACIÓN
	CALZADA EXISTENTE
	CALZADA NUEVA
	ARCÉN NUEVO
	REPOSICIÓN VÍA DE SERVICIO
	REPOSICIÓN DE CARRETERA
	REPOSICIÓN DE CAMINOS
	BASES DE REPLANTEO


CA3741-F4-PL-0302-OL-PGen-Ed6.dwg

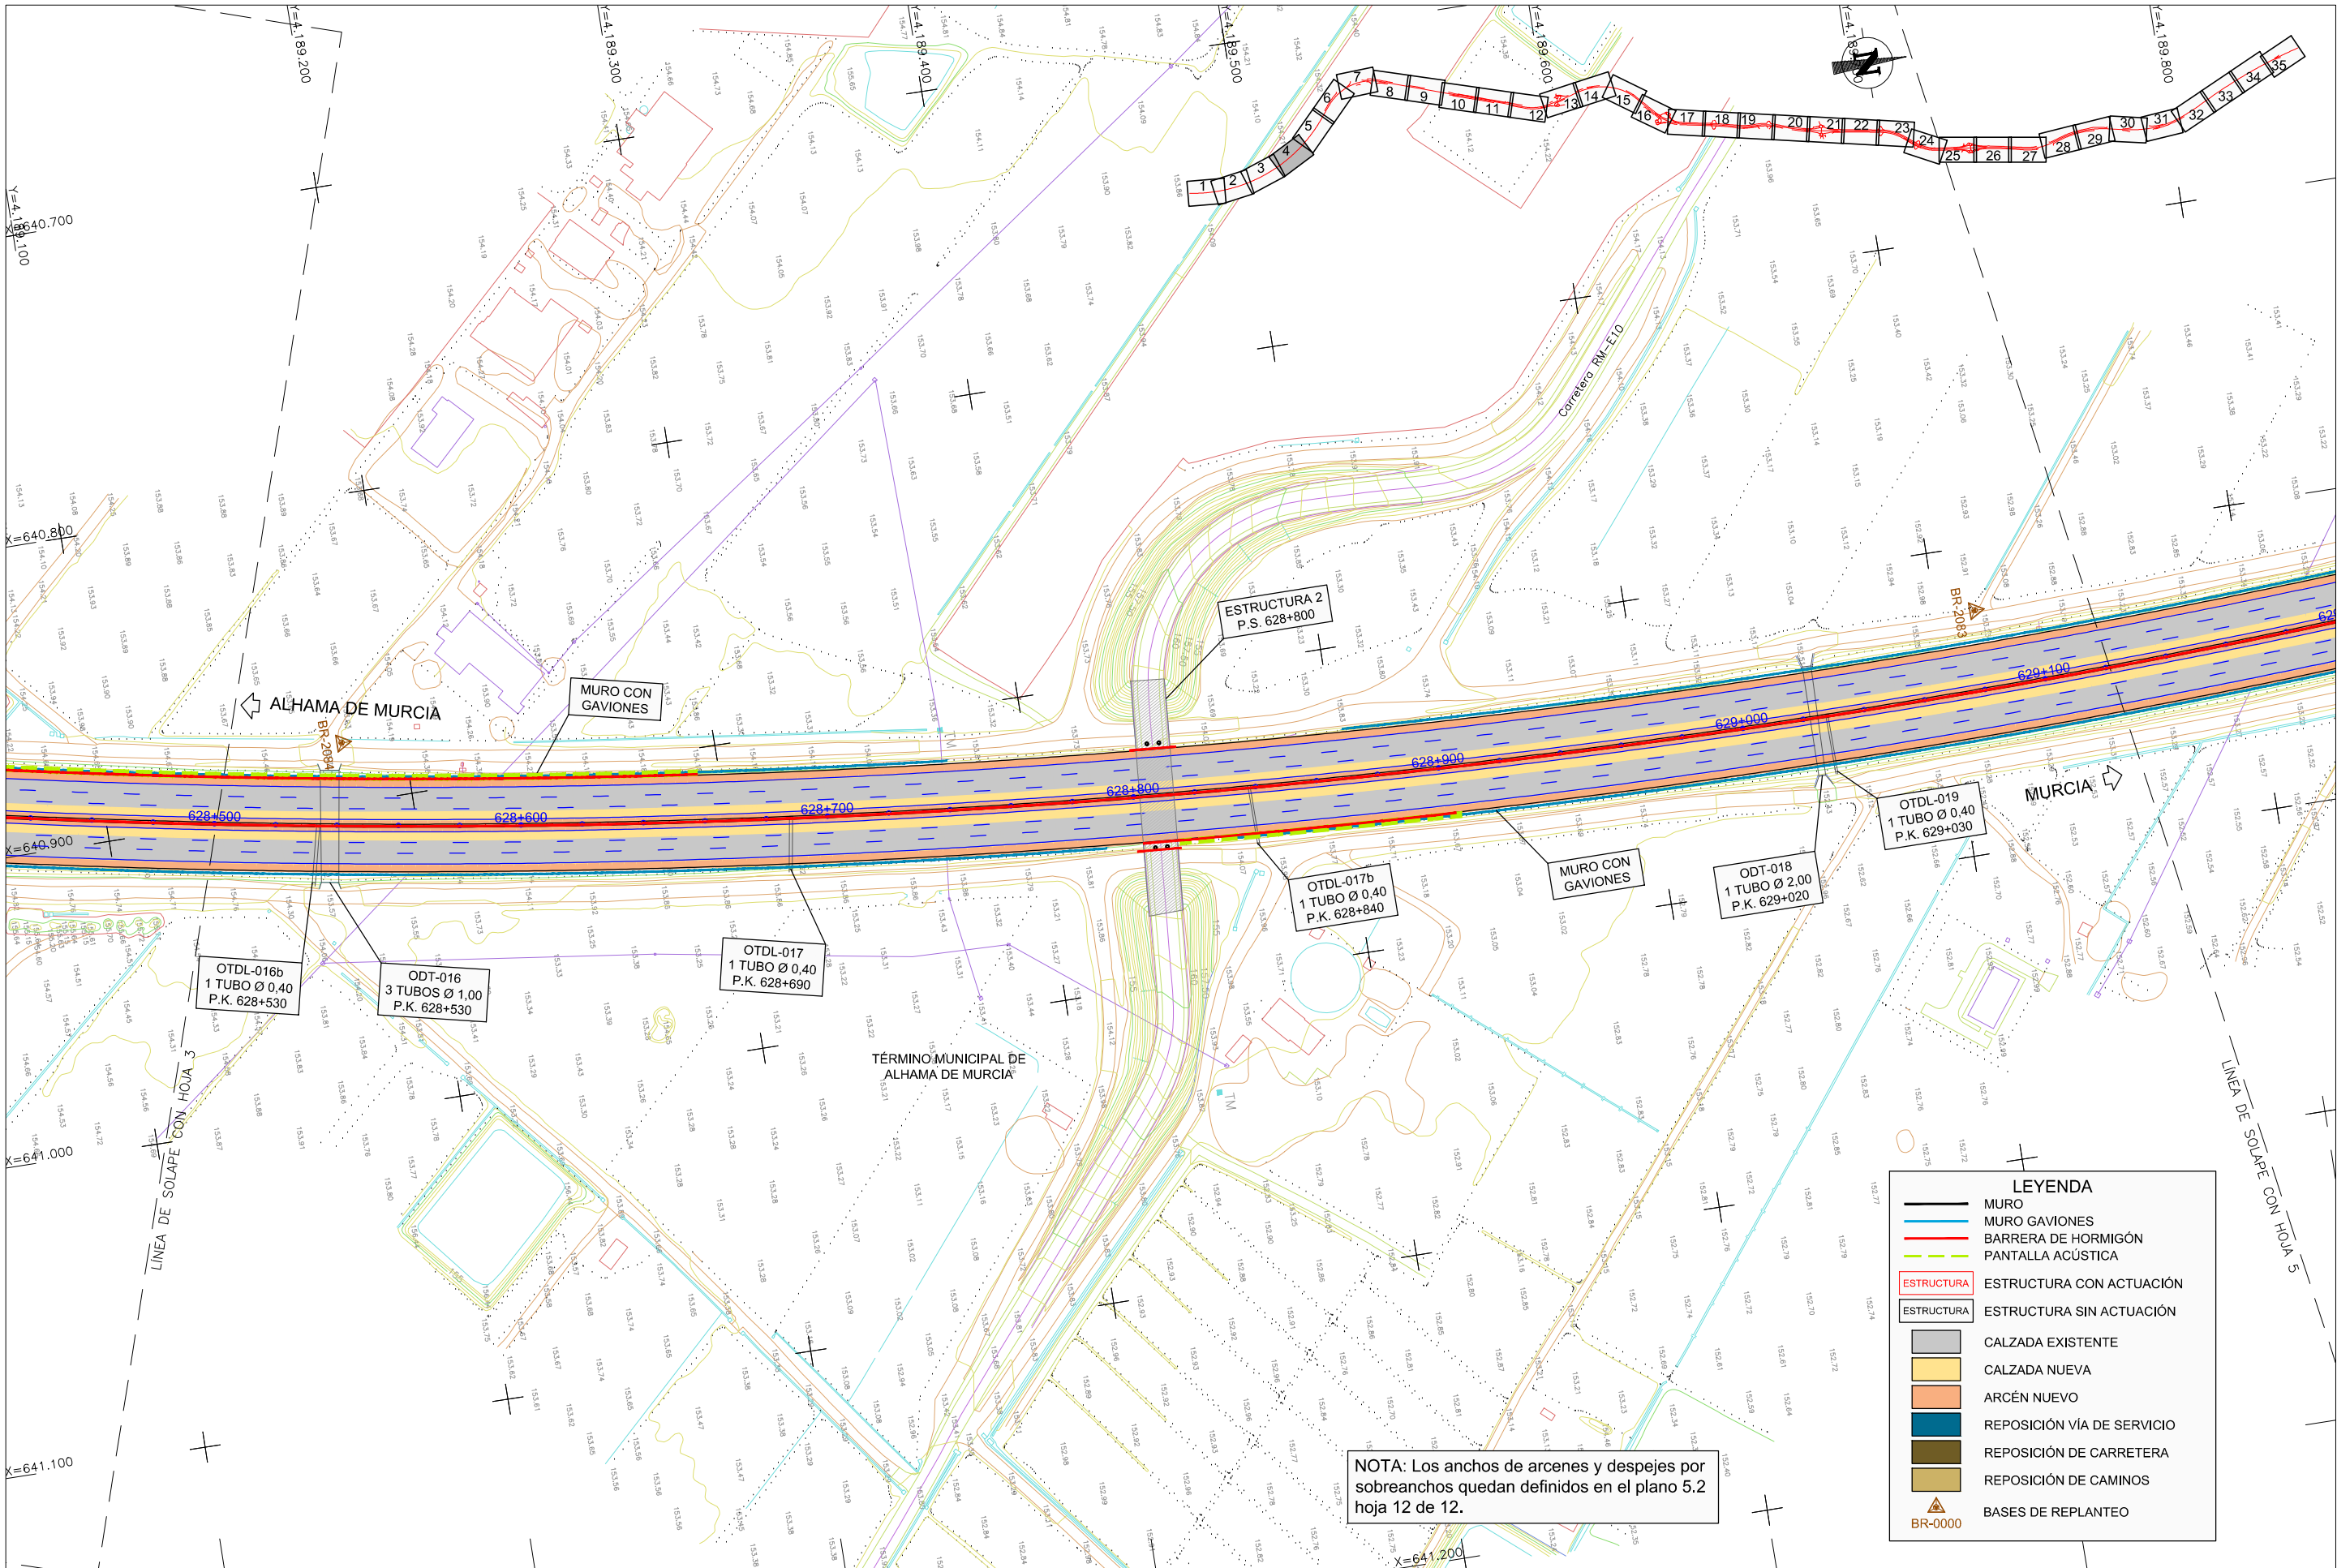

NOTA: Los anchos de arcenes y despejes por sobrecanchos quedan definidos en el plano 5.2 hoja 12 de 12.

LEYENDA	
	MURO
	MURO GAVIONES
	BARRERA DE HORMIGÓN
	PANTALLA ACÚSTICA
	ESTRUCTURA CON ACTUACIÓN
	ESTRUCTURA SIN ACTUACIÓN
	CALZADA EXISTENTE
	CALZADA NUEVA
	ARCÉN NUEVO
	REPOSICIÓN VÍA DE SERVICIO
	REPOSICIÓN DE CARRETERA
	REPOSICIÓN DE CAMINOS
	BASES DE REPLANTEO

CA3741-F4-PL-0302-OL-PGen-Ed6.dwg

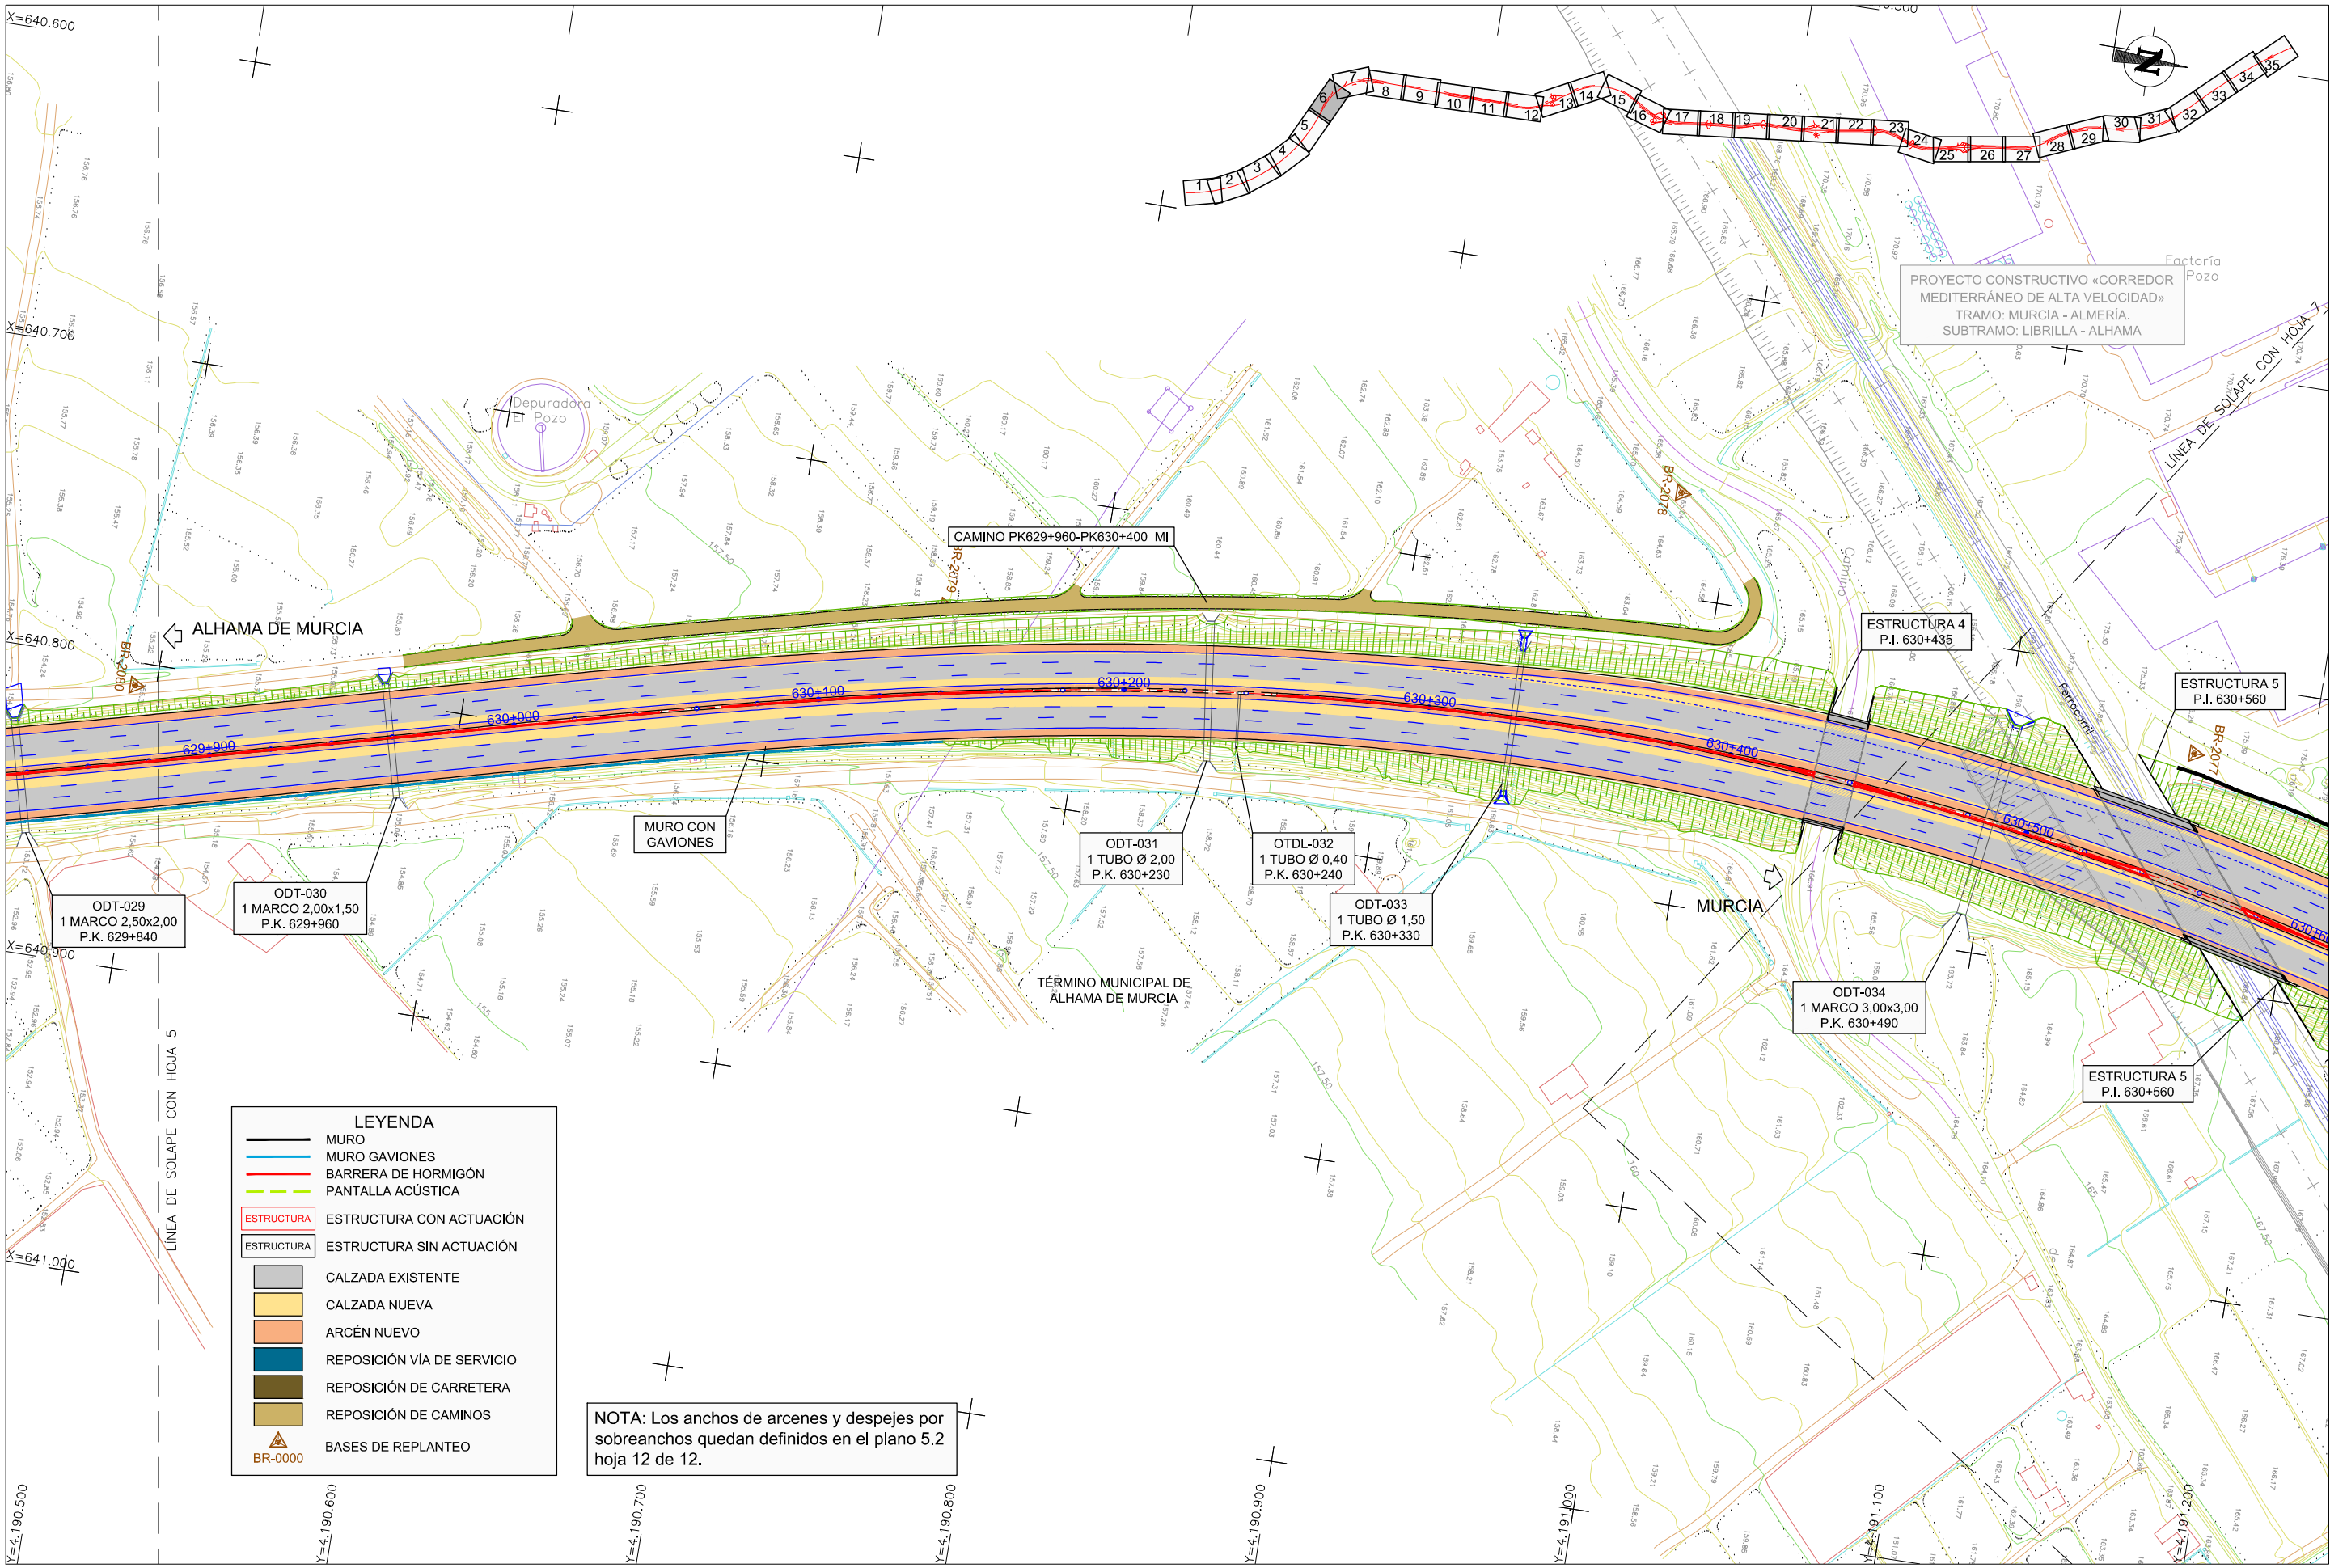


LEYENDA

	MURO
	MURO GAVIONES
	BARRERA DE HORMIGÓN
	PANTALLA ACÚSTICA
	ESTRUCTURA CON ACTUACIÓN
	ESTRUCTURA SIN ACTUACIÓN
	CALZADA EXISTENTE
	CALZADA NUEVA
	ARCÉN NUEVO
	REPOSICIÓN VÍA DE SERVICIO
	REPOSICIÓN DE CARRETERA
	REPOSICIÓN DE CAMINOS
	BASES DE REPLANTEO

NOTA: Los anchos de arcenes y despejes por sobreeanchos quedan definidos en el plano 5.2 hoja 12 de 12.

CA3741-F4-PL-0302-OL-PGen-Ed6.dwg

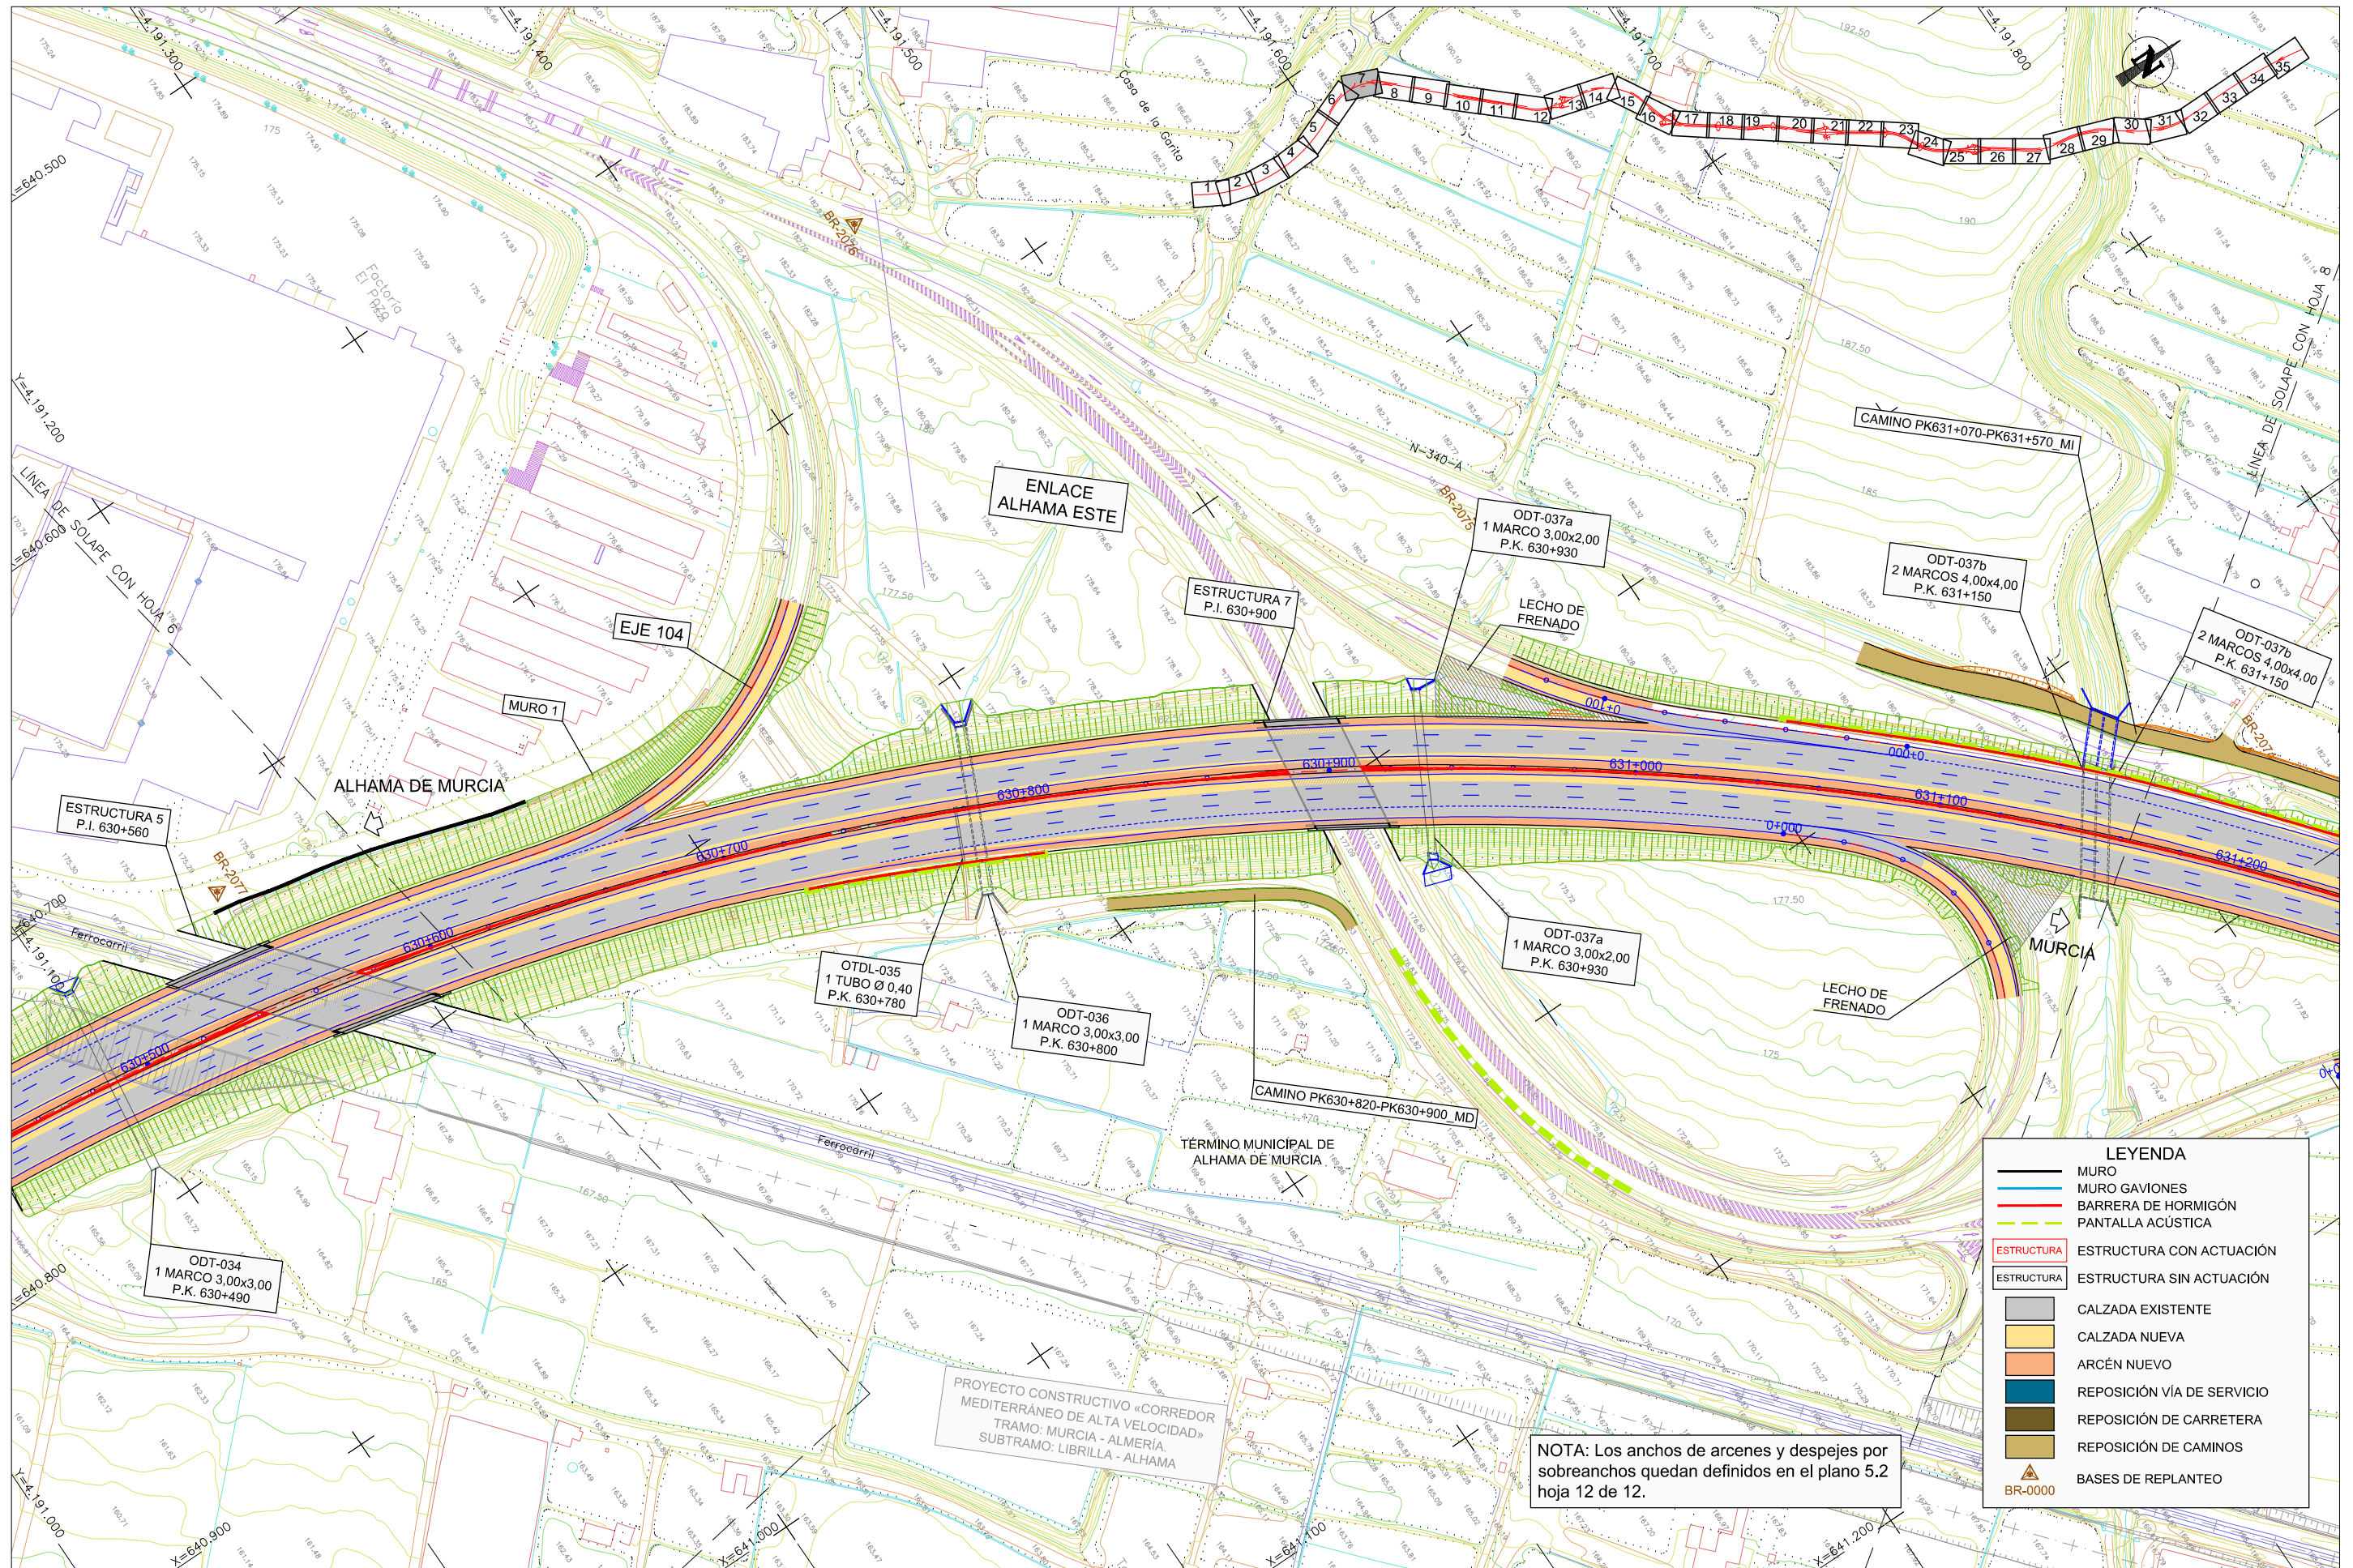


NOTA: Los anchos de arcenes y despejes por sobreeanchos quedan definidos en el plano 5.2 hoja 12 de 12.

LEYENDA	
	MURO
	MURO GAVIONES
	BARRERA DE HORMIGÓN
	PANTALLA ACÚSTICA
	ESTRUCTURA CON ACTUACIÓN
	ESTRUCTURA SIN ACTUACIÓN
	CALZADA EXISTENTE
	CALZADA NUEVA
	ARCÉN NUEVO
	REPOSICIÓN VÍA DE SERVICIO
	REPOSICIÓN DE CARRETERA
	REPOSICIÓN DE CAMINOS
	BASES DE REPLANTEO

PROYECTO CONSTRUCTIVO «CORREDOR MEDITERRÁNEO DE ALTA VELOCIDAD»
TRAMO: MURCIA - ALMERÍA
SUBTRAMO: LIBRILLA - ALHAMA

CA3741-F4-PL-0302-OL-PGen-Ed6.dwg

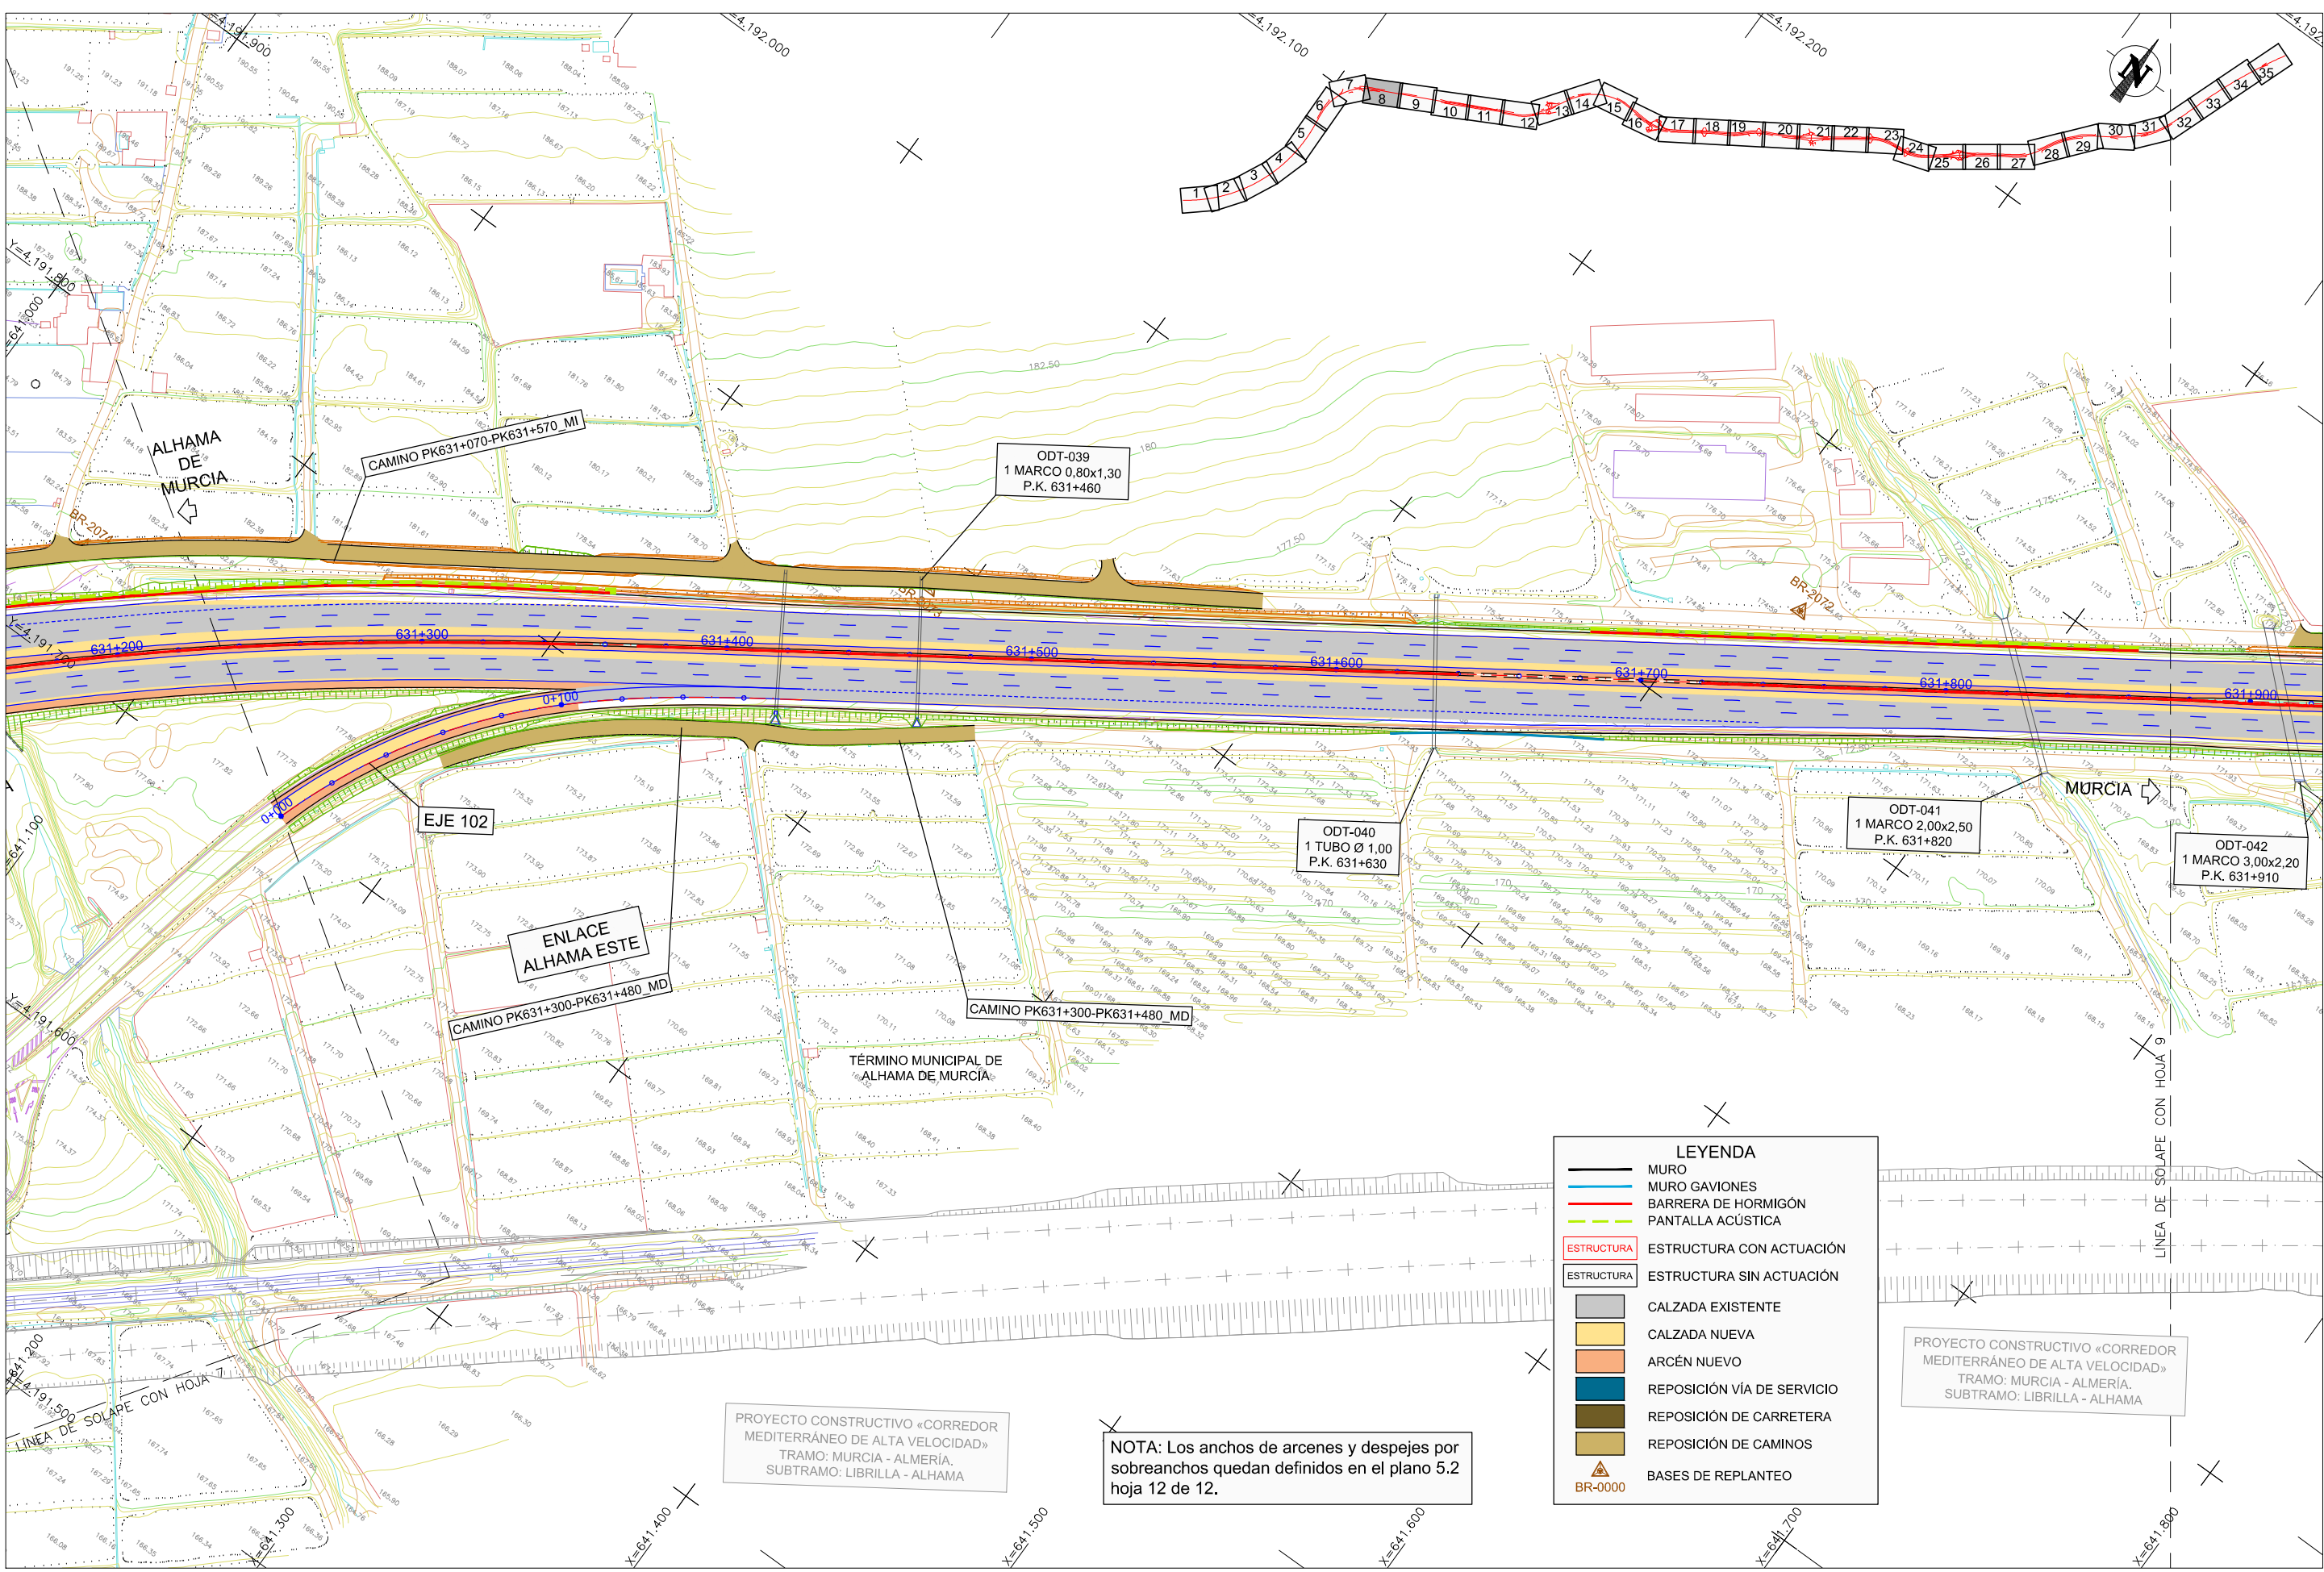

LEYENDA


	MURO
	MURO GAVIONES
	BARRERA DE HORMIGÓN
	PANTALLA ACÚSTICA
	ESTRUCTURA CON ACTUACIÓN
	ESTRUCTURA SIN ACTUACIÓN
	CALZADA EXISTENTE
	CALZADA NUEVA
	ARCÉN NUEVO
	REPOSICIÓN VÍA DE SERVICIO
	REPOSICIÓN DE CARRETERA
	REPOSICIÓN DE CAMINOS
	BASES DE REPLANTEO

NOTA: Los anchos de arcenes y despejes por sobreebanchos quedan definidos en el plano 5.2 hoja 12 de 12.

PROYECTO CONSTRUCTIVO «CORREDOR MEDITERRÁNEO DE ALTA VELOCIDAD» TRAMO: MURCIA - ALMERÍA. SUBTRAMO: LIBRILLA - ALHAMA

PROYECTO CONSTRUCTIVO «CORREDOR MEDITERRÁNEO DE ALTA VELOCIDAD» TRAMO: MURCIA - ALMERÍA. SUBTRAMO: LIBRILLA - ALHAMA

CA3741-F4-PL-0302-OL-PGen-Ed6.dwg

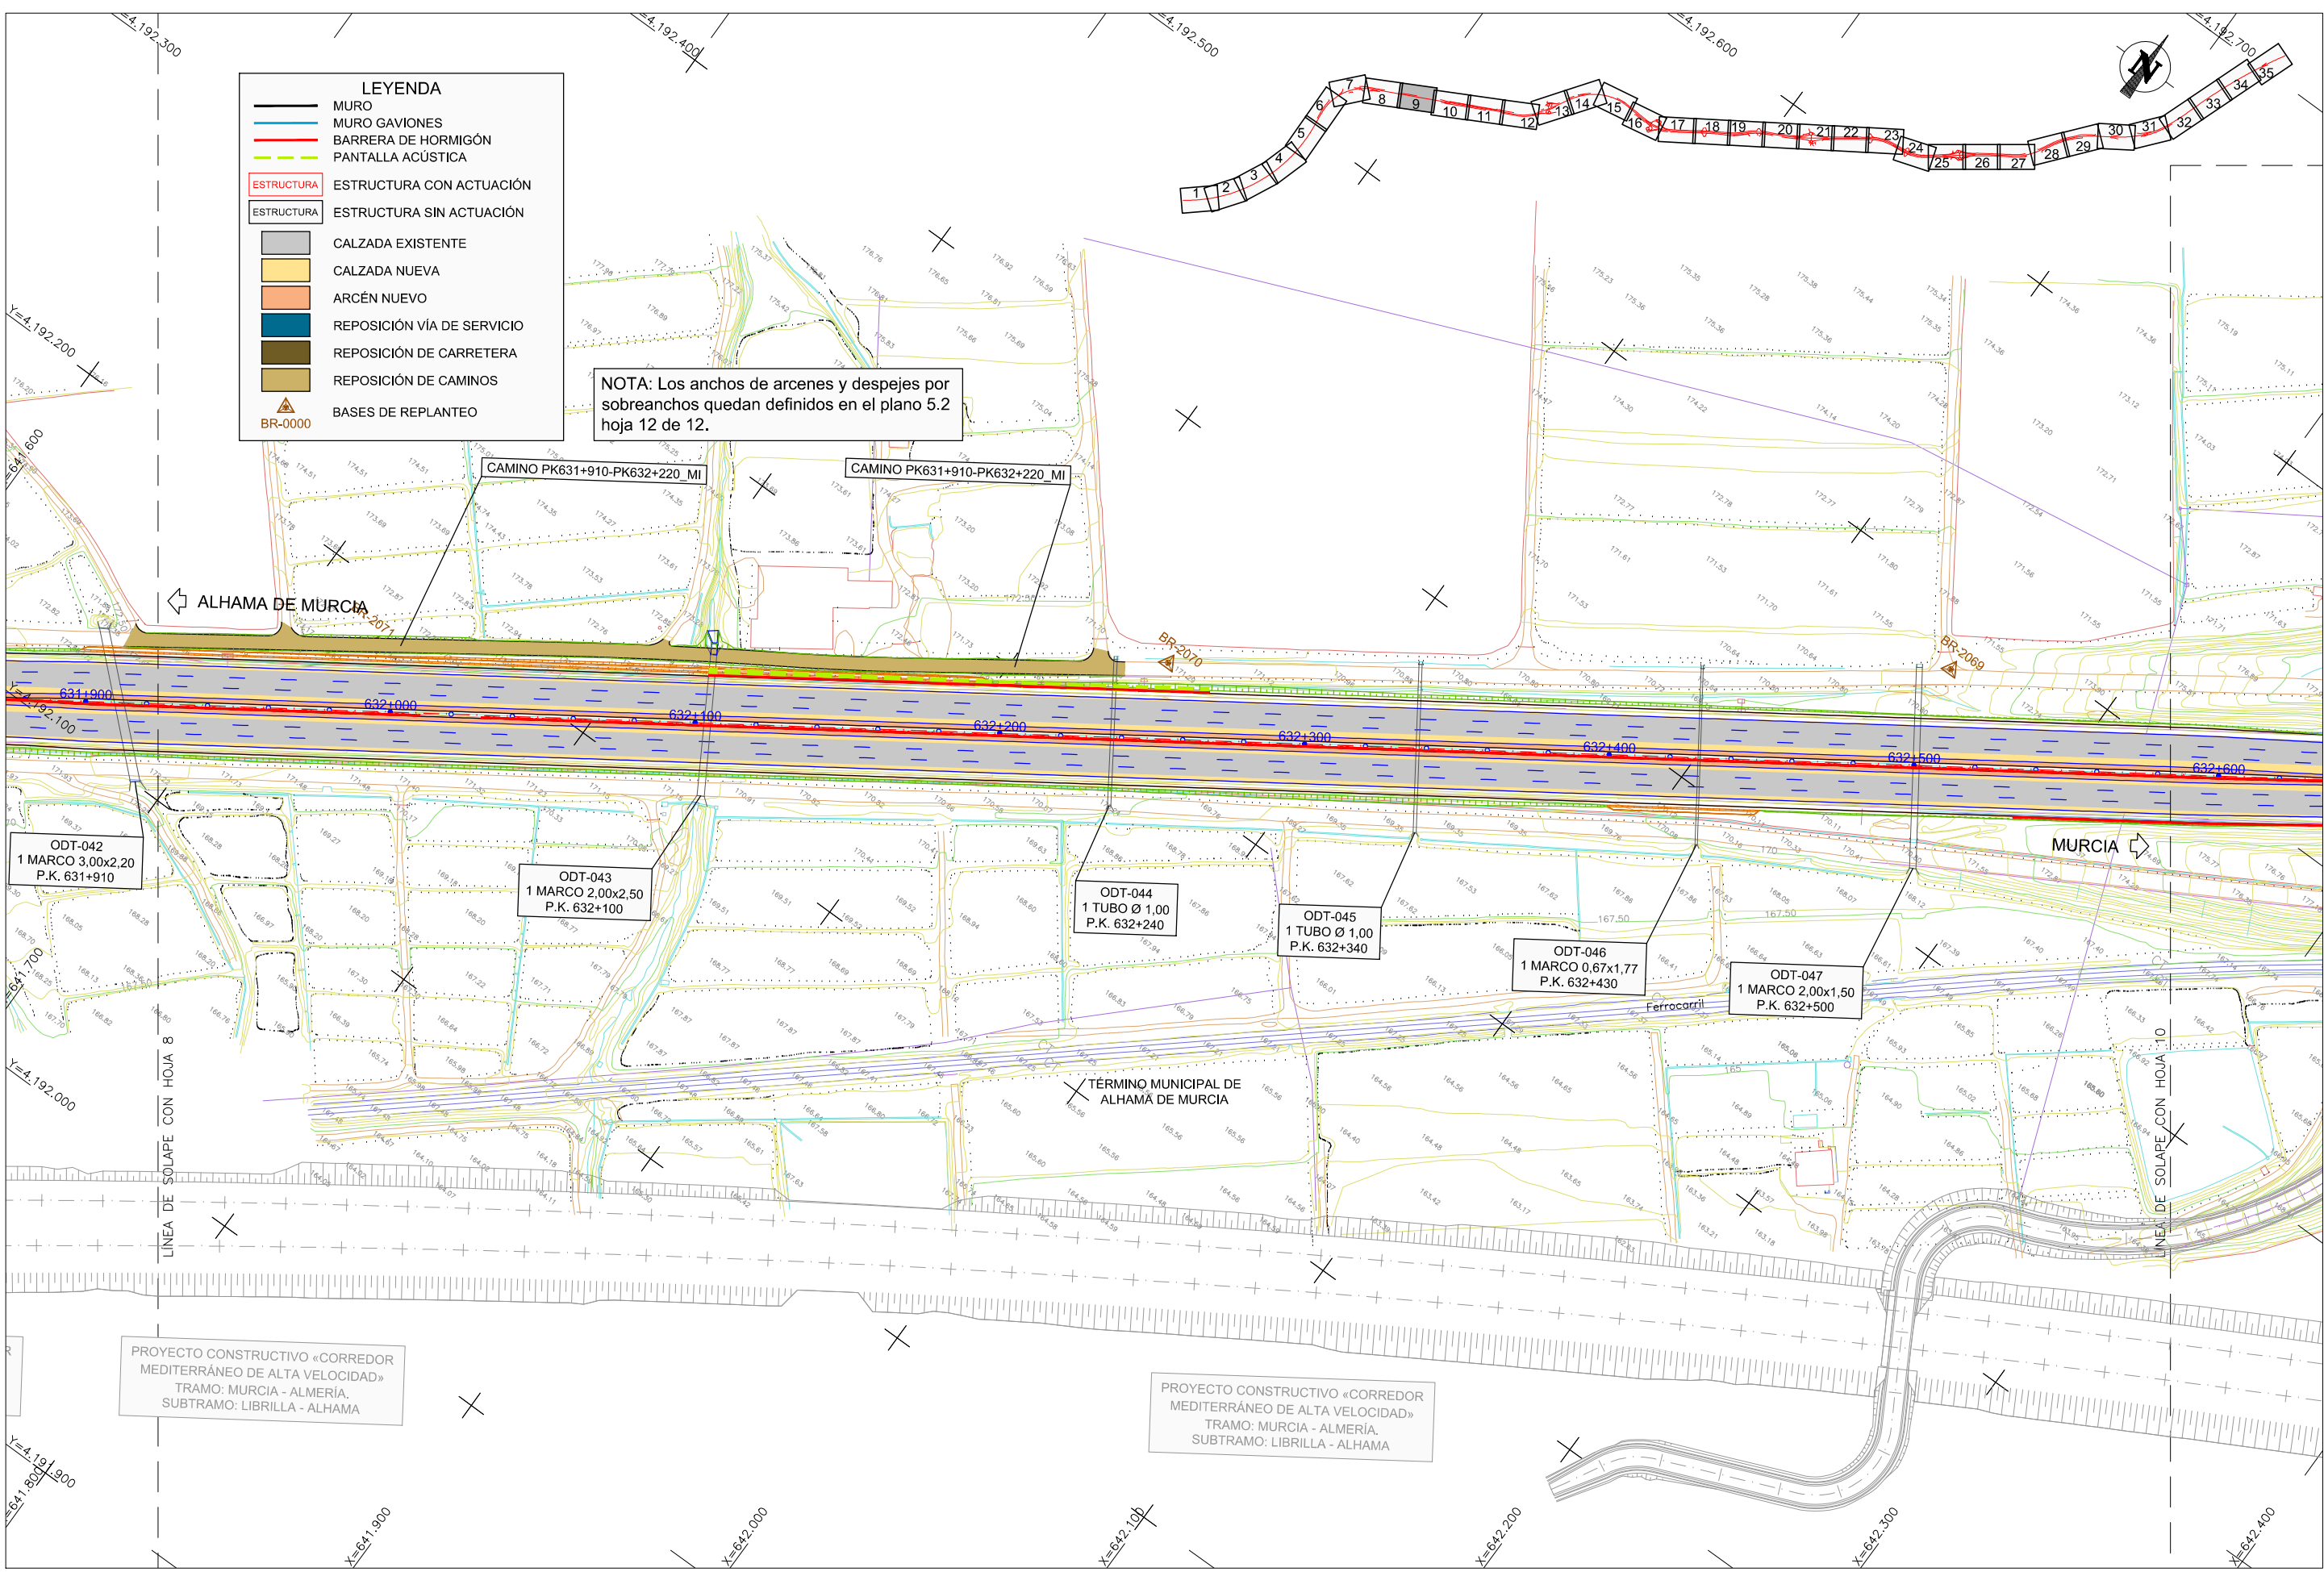

LEYENDA

	MURO
	MURO GAVIONES
	BARRERA DE HORMIGÓN
	PANTALLA ACÚSTICA
	ESTRUCTURA CON ACTUACIÓN
	ESTRUCTURA SIN ACTUACIÓN
	CALZADA EXISTENTE
	CALZADA NUEVA
	ARCÉN NUEVO
	REPOSICIÓN VÍA DE SERVICIO
	REPOSICIÓN DE CARRETERA
	REPOSICIÓN DE CAMINOS
	BASES DE REPLANTEO

NOTA: Los anchos de arcenes y despejes por sobrecanchos quedan definidos en el plano 5.2 hoja 12 de 12.

ALHAMA DE MURCIA

MURCIA

TÉRMINO MUNICIPAL DE ALHAMA DE MURCIA

ODT-042
1 MARCO 3,00x2,20
P.K. 631+910

ODT-043
1 MARCO 2,00x2,50
P.K. 632+100

ODT-044
1 TUBO Ø 1,00
P.K. 632+240

ODT-045
1 TUBO Ø 1,00
P.K. 632+340

ODT-046
1 MARCO 0,67x1,77
P.K. 632+430

ODT-047
1 MARCO 2,00x1,50
P.K. 632+500

BR-0000

BR-2070


BR-2069

LINEA DE SOLAPE CON HOJA 8

LINEA DE SOLAPE CON HOJA 10

PROYECTO CONSTRUCTIVO «CORREDOR MEDITERRÁNEO DE ALTA VELOCIDAD»
TRAMO: MURCIA - ALMERÍA
SUBTRAMO: LIBRILLA - ALHAMA

CA3741-F4-PL-0302-OL-PGen-Ed6.dwg

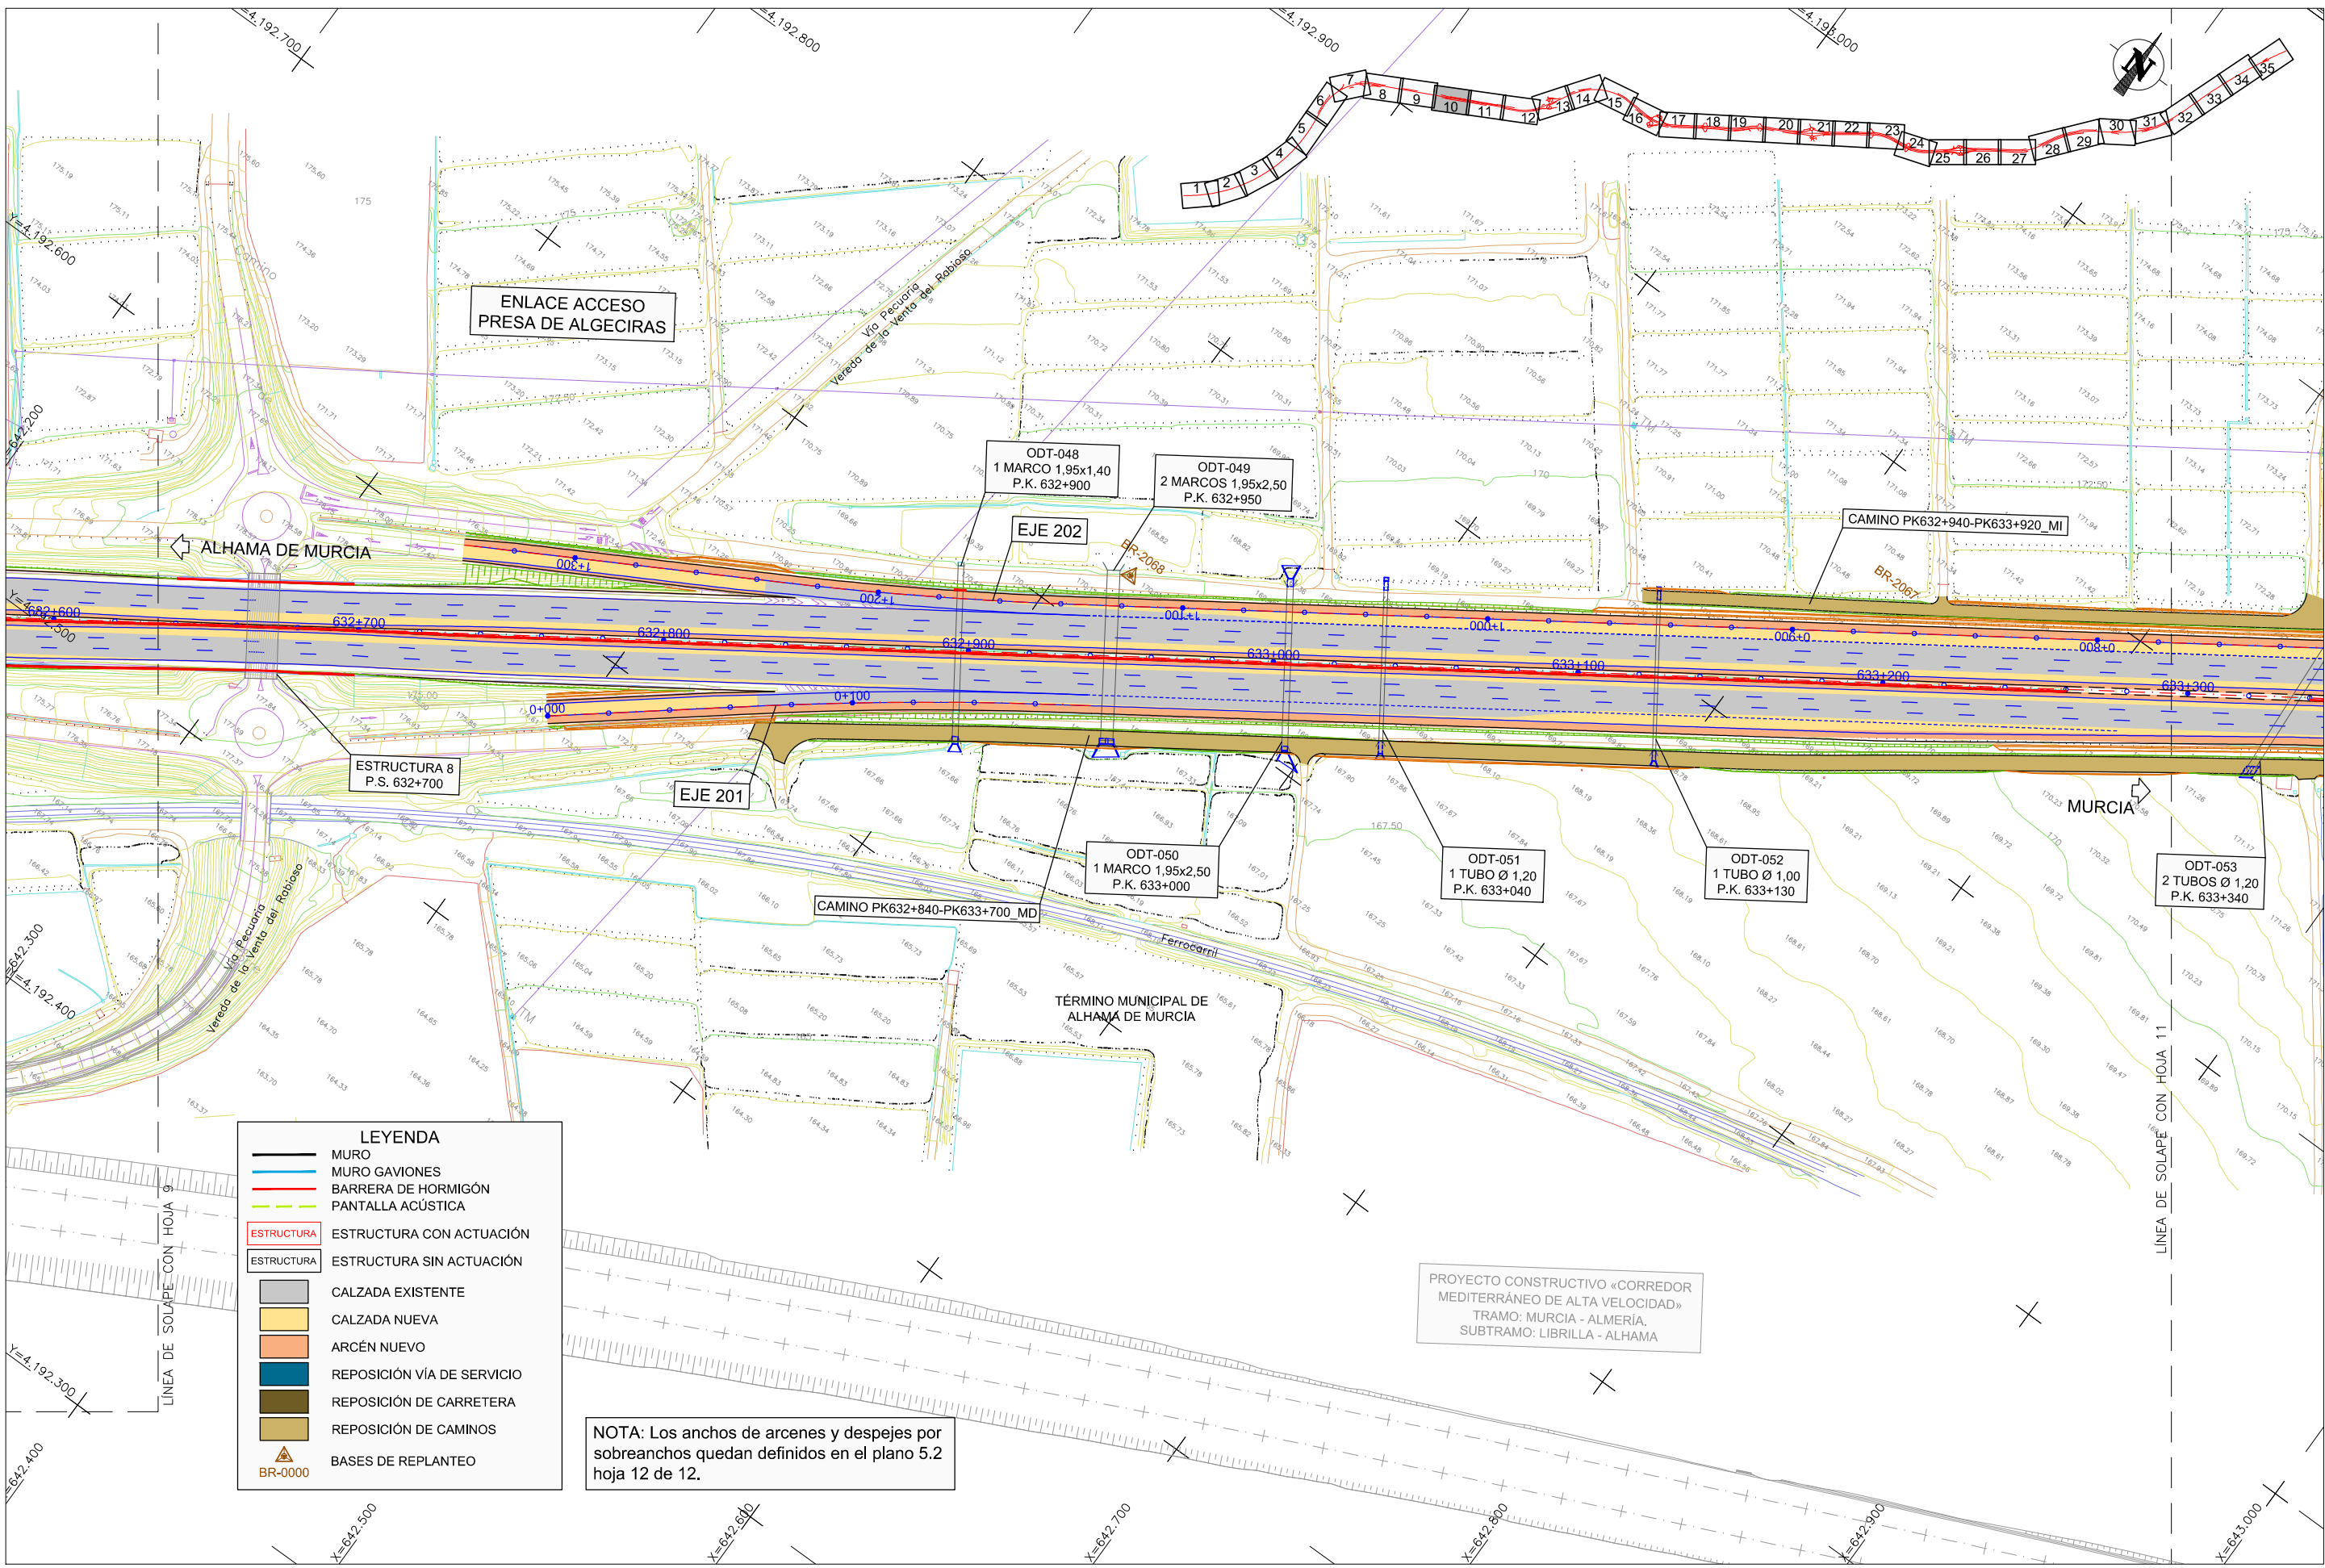


LEYENDA

	MURO
	MURO GAVIONES
	BARRERA DE HORMIGÓN
	PANTALLA ACÚSTICA
	ESTRUCTURA CON ACTUACIÓN
	ESTRUCTURA SIN ACTUACIÓN
	CALZADA EXISTENTE
	CALZADA NUEVA
	ARCÉN NUEVO
	REPOSICIÓN VÍA DE SERVICIO
	REPOSICIÓN DE CARRETERA
	REPOSICIÓN DE CAMINOS
	BASES DE REPLANTEO

NOTA: Los anchos de arcenes y despejes por sobreechancos quedan definidos en el plano 5.2 hoja 12 de 12.

PROYECTO CONSTRUCTIVO «CORREDOR MEDITERRÁNEO DE ALTA VELOCIDAD»
TRAMO: MURCIA - ALMERÍA.
SUBTRAMO: LIBRILLA - ALHAMA


CA3741-F4-PL-0302-OL-PGen-Ed6.dwg

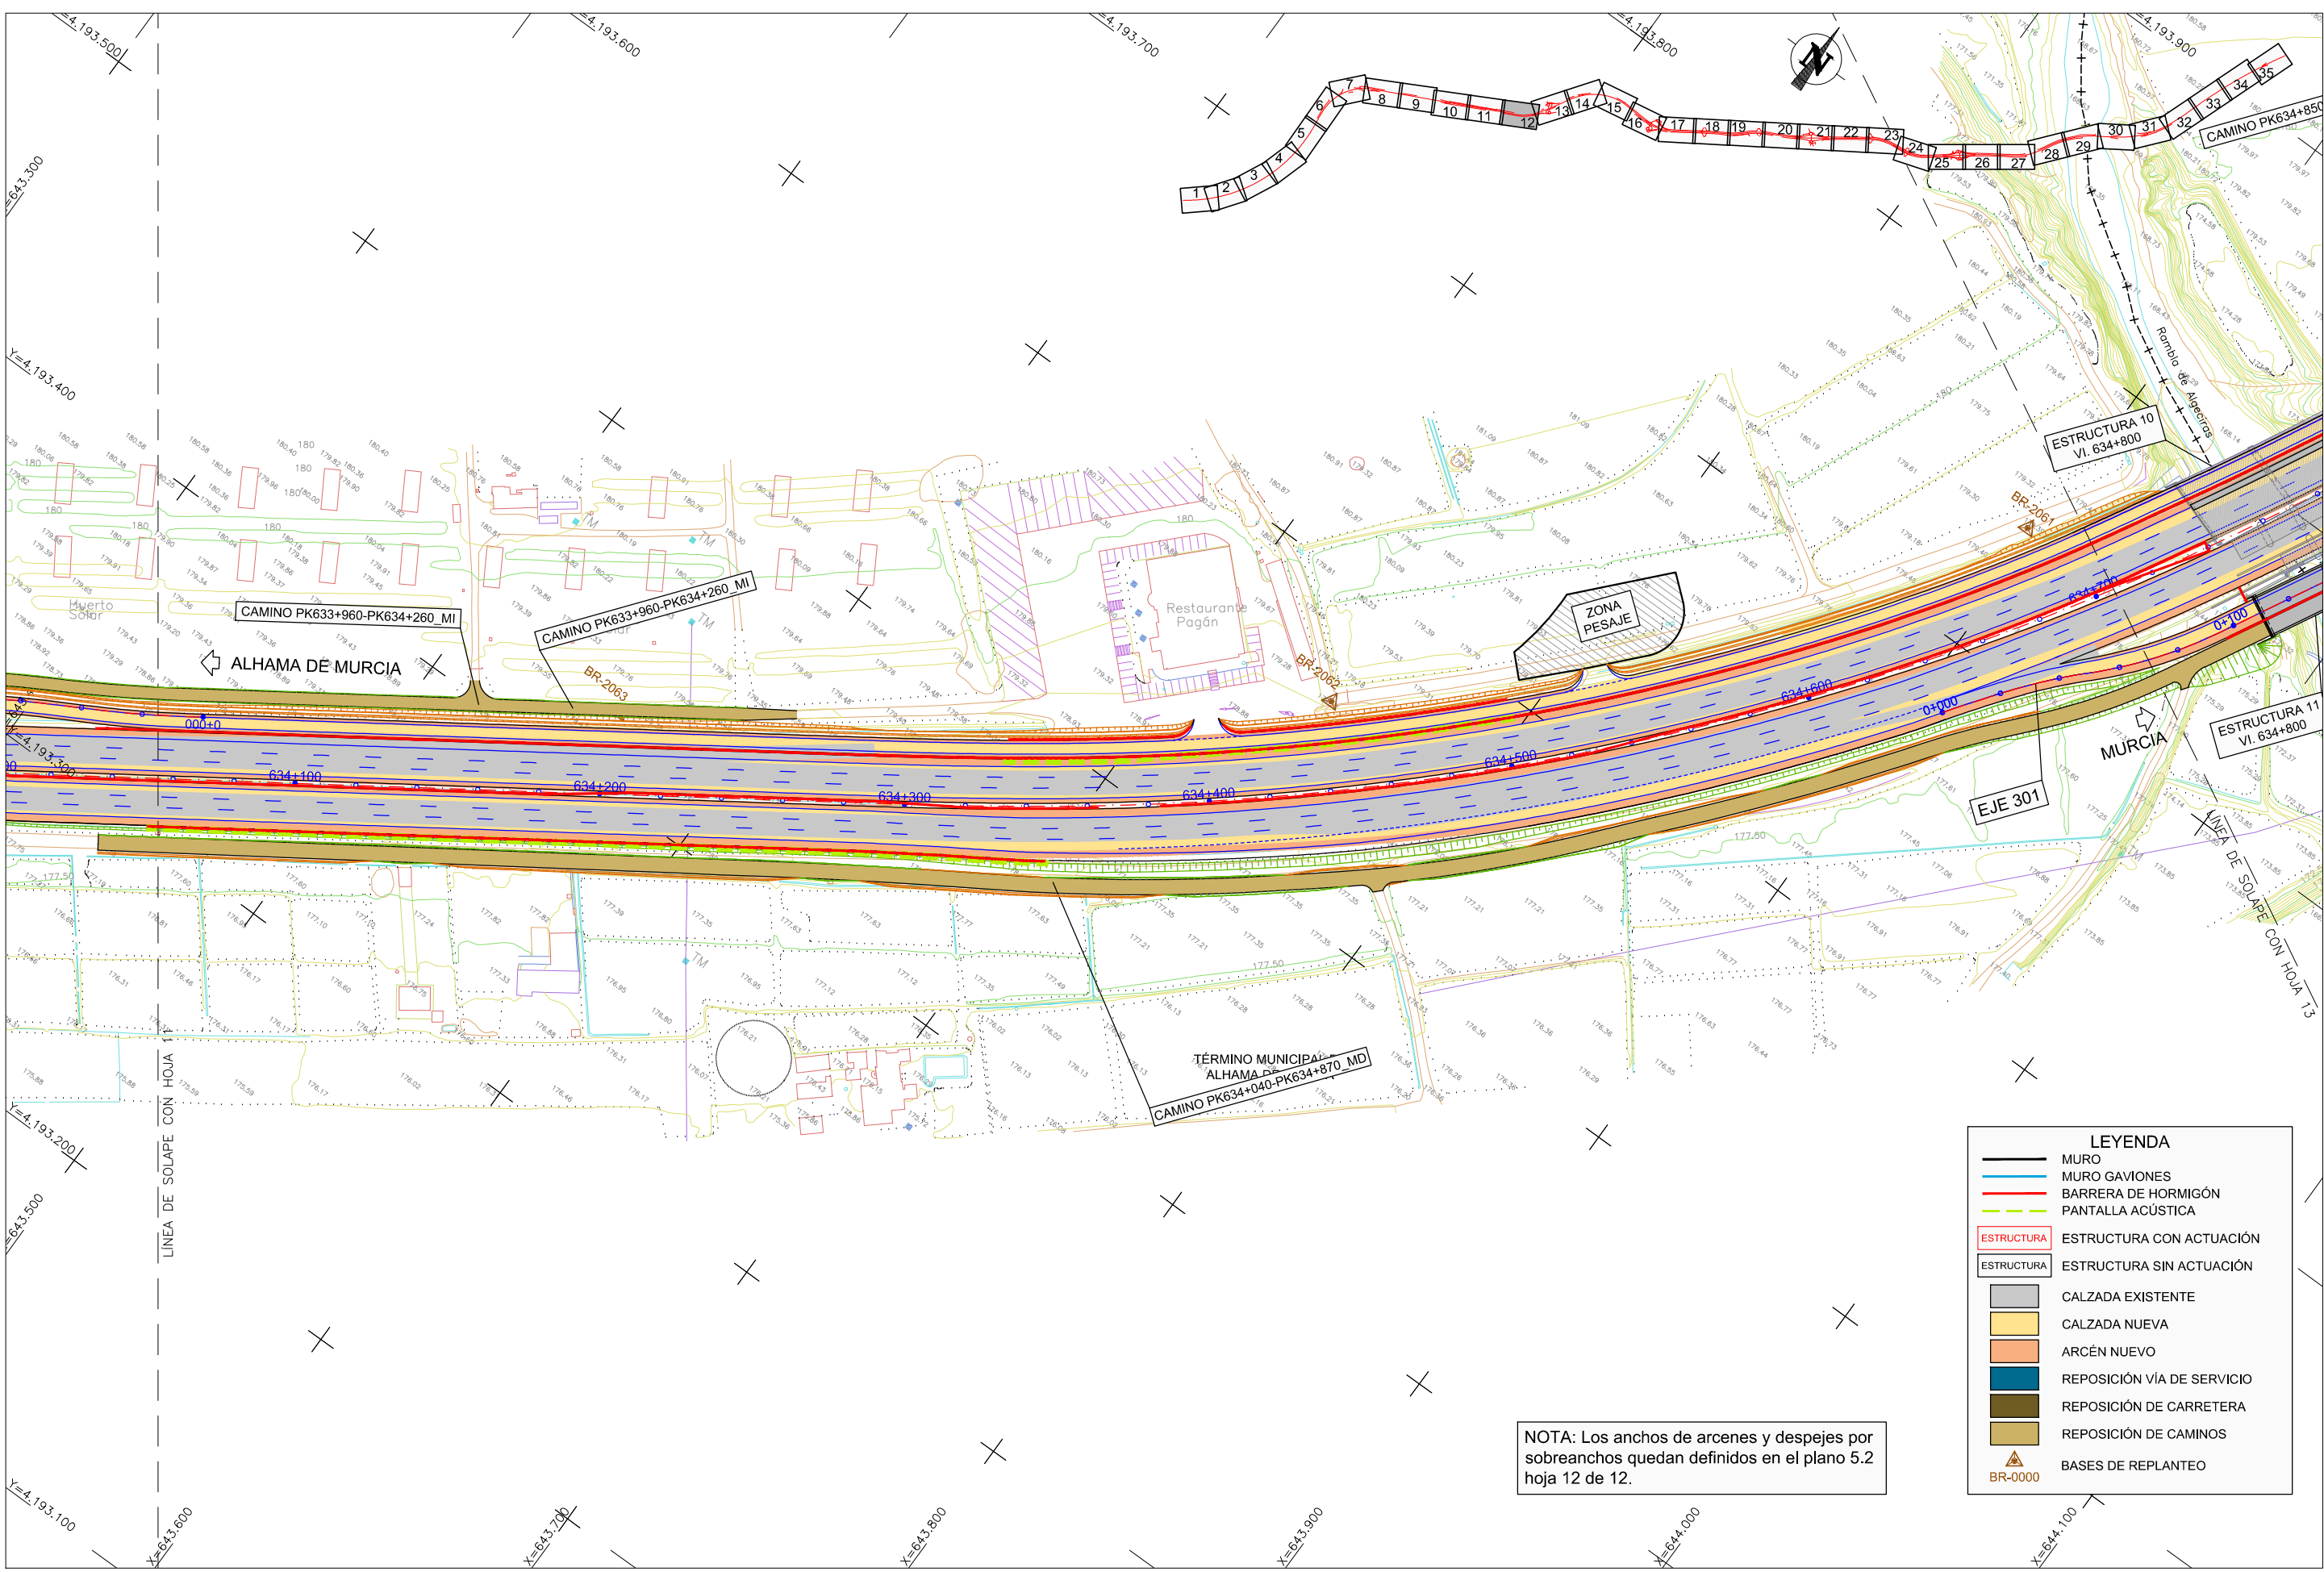

NOTA: Los anchos de arcenes y despejes por sobrecanchos quedan definidos en el plano 5.2 hoja 12 de 12.

LEYENDA	
	MURO
	MURO GAVIONES
	BARRERA DE HORMIGÓN
	PANTALLA ACÚSTICA
	ESTRUCTURA CON ACTUACIÓN
	ESTRUCTURA SIN ACTUACIÓN
	CALZADA EXISTENTE
	CALZADA NUEVA
	ARCÉN NUEVO
	REPOSICIÓN VÍA DE SERVICIO
	REPOSICIÓN DE CARRETERA
	REPOSICIÓN DE CAMINOS
	BASES DE REPLANTEO


CA3741-F4-PL-0302-OL-PGen-Ede6.dwg

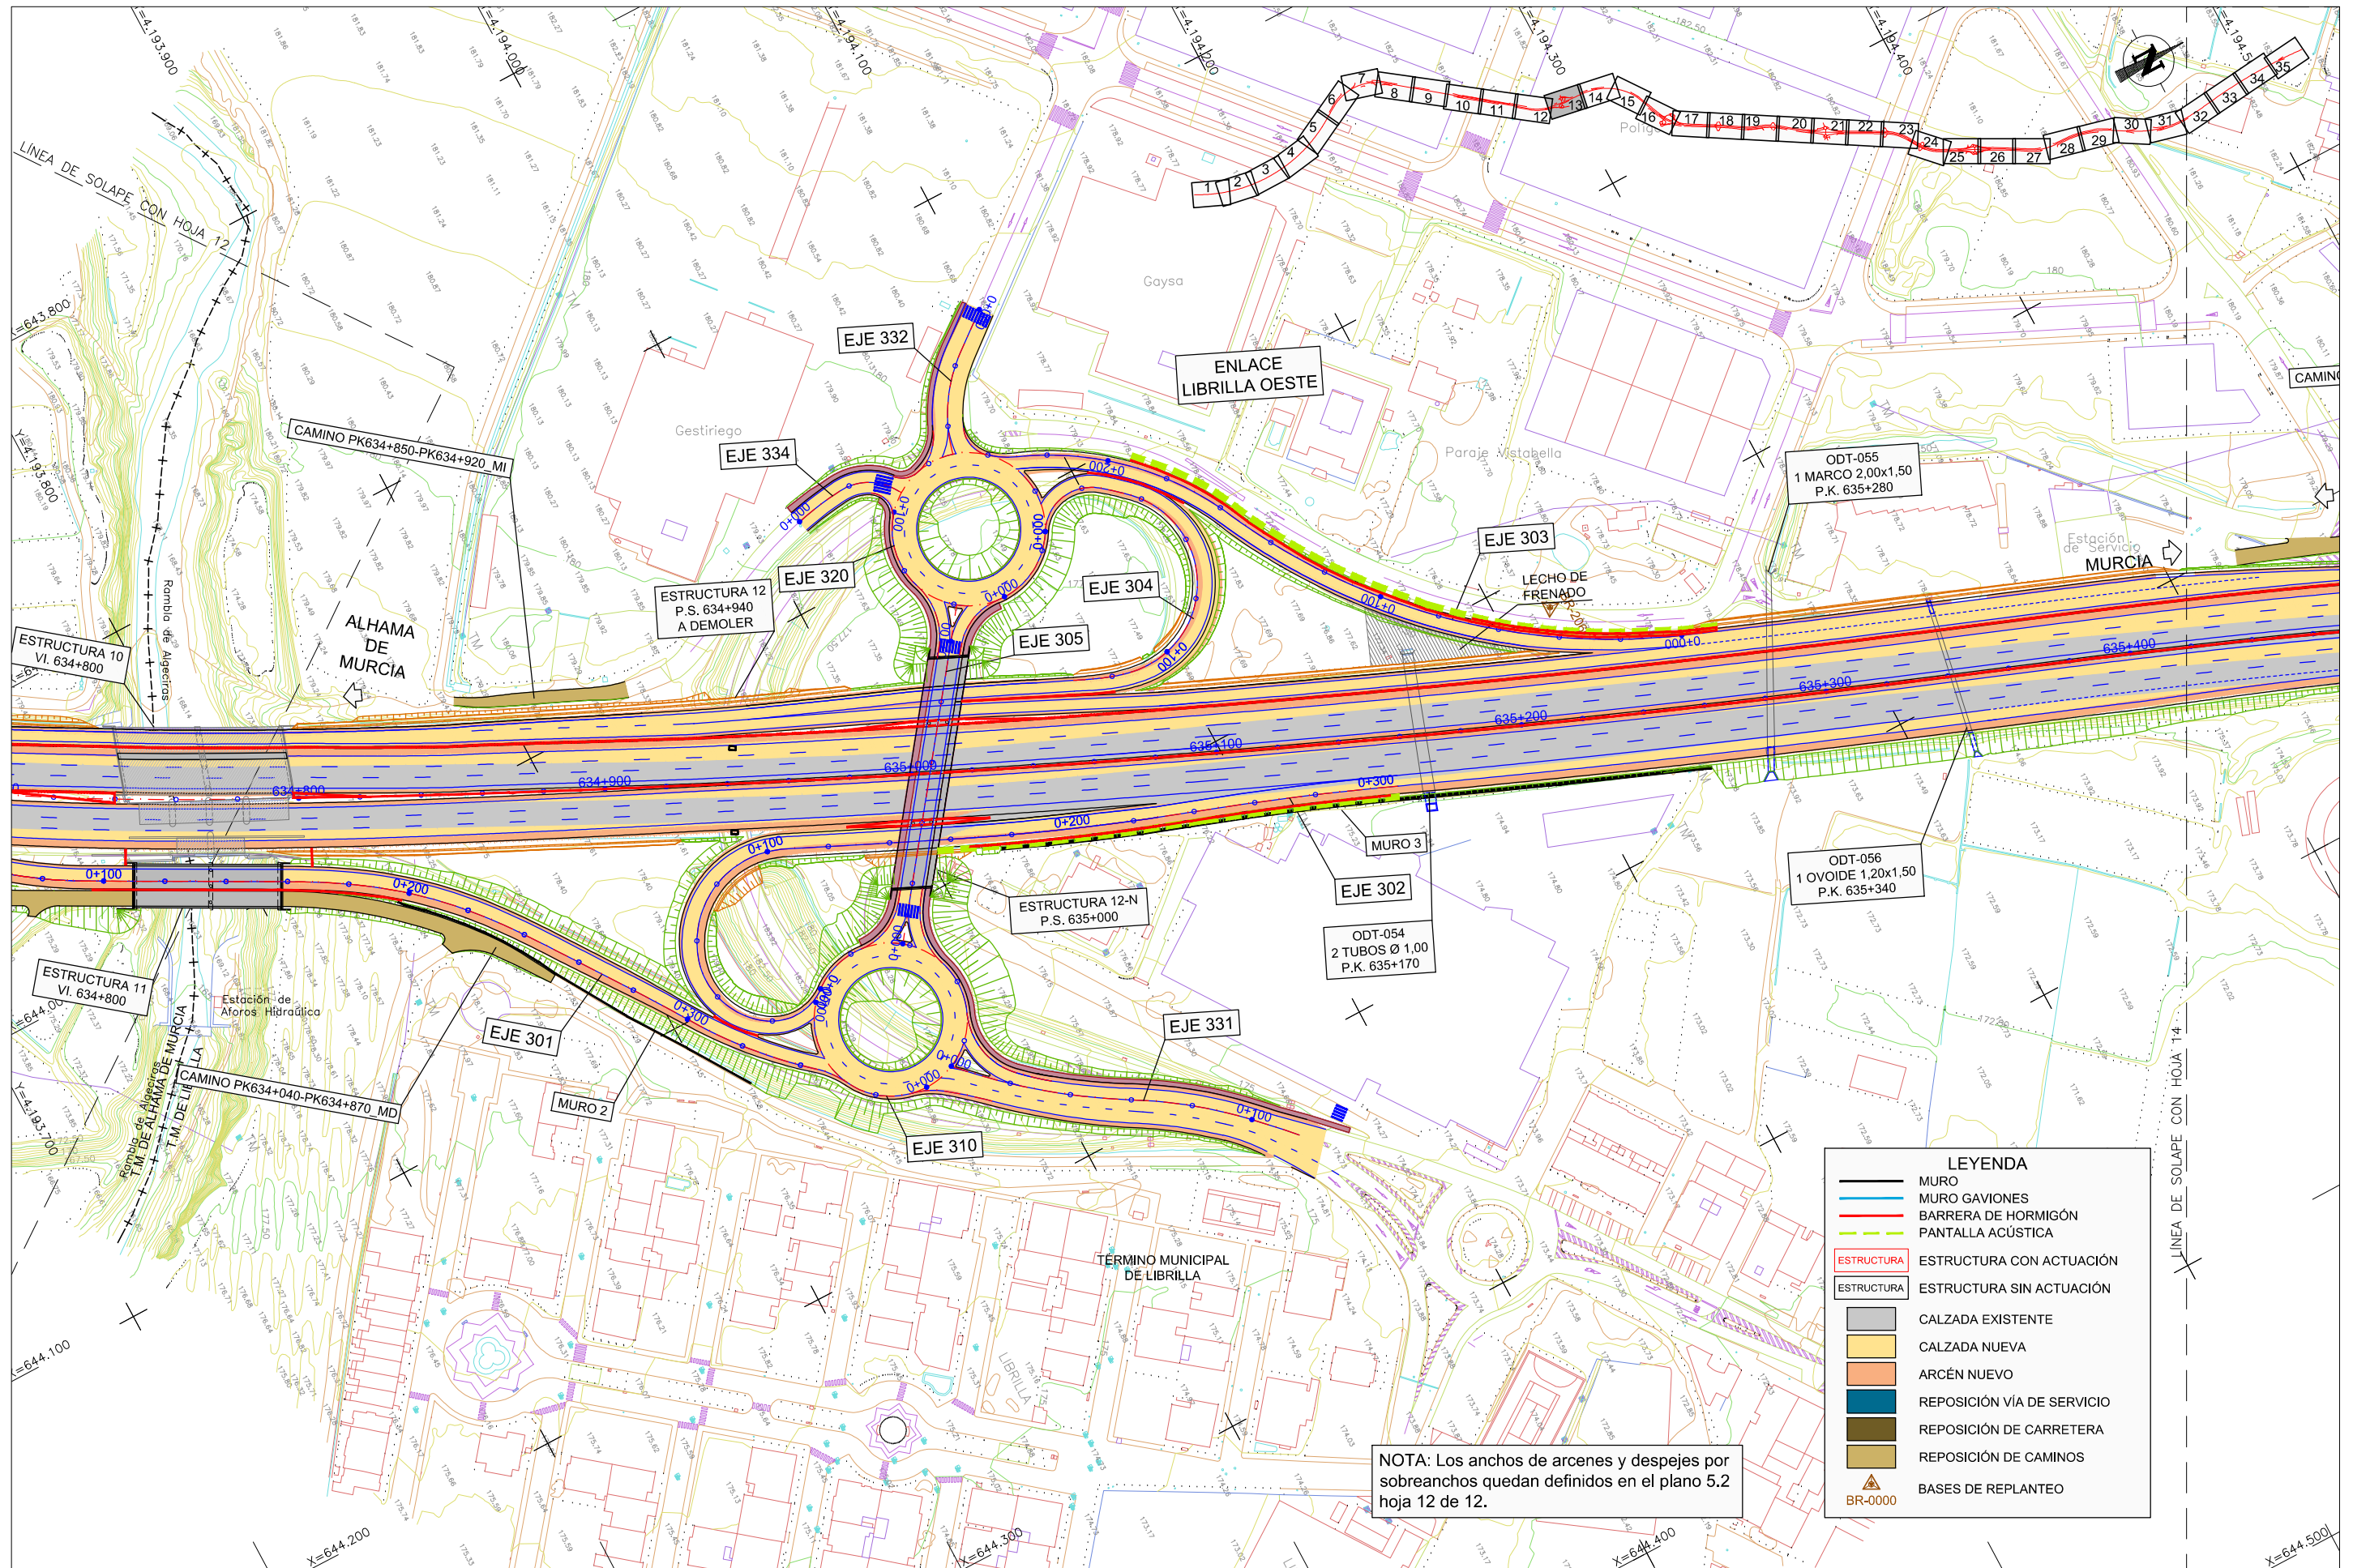

NOTA: Los anchos de arcenes y despejes por sobreechancos quedan definidos en el plano 5.2 hoja 12 de 12.

LEYENDA	
	MURO
	MURO GAVIONES
	BARRERA DE HORMIGÓN
	PANTALLA ACÚSTICA
	ESTRUCTURA CON ACTUACIÓN
	ESTRUCTURA SIN ACTUACIÓN
	CALZADA EXISTENTE
	CALZADA NUEVA
	ARCÉN NUEVO
	REPOSICIÓN VÍA DE SERVICIO
	REPOSICIÓN DE CARRETERA
	REPOSICIÓN DE CAMINOS
	BASES DE REPLANTEO
	BR-0000

CA3741-F4-PL-0302-OL-PGen-Ed6.dwg

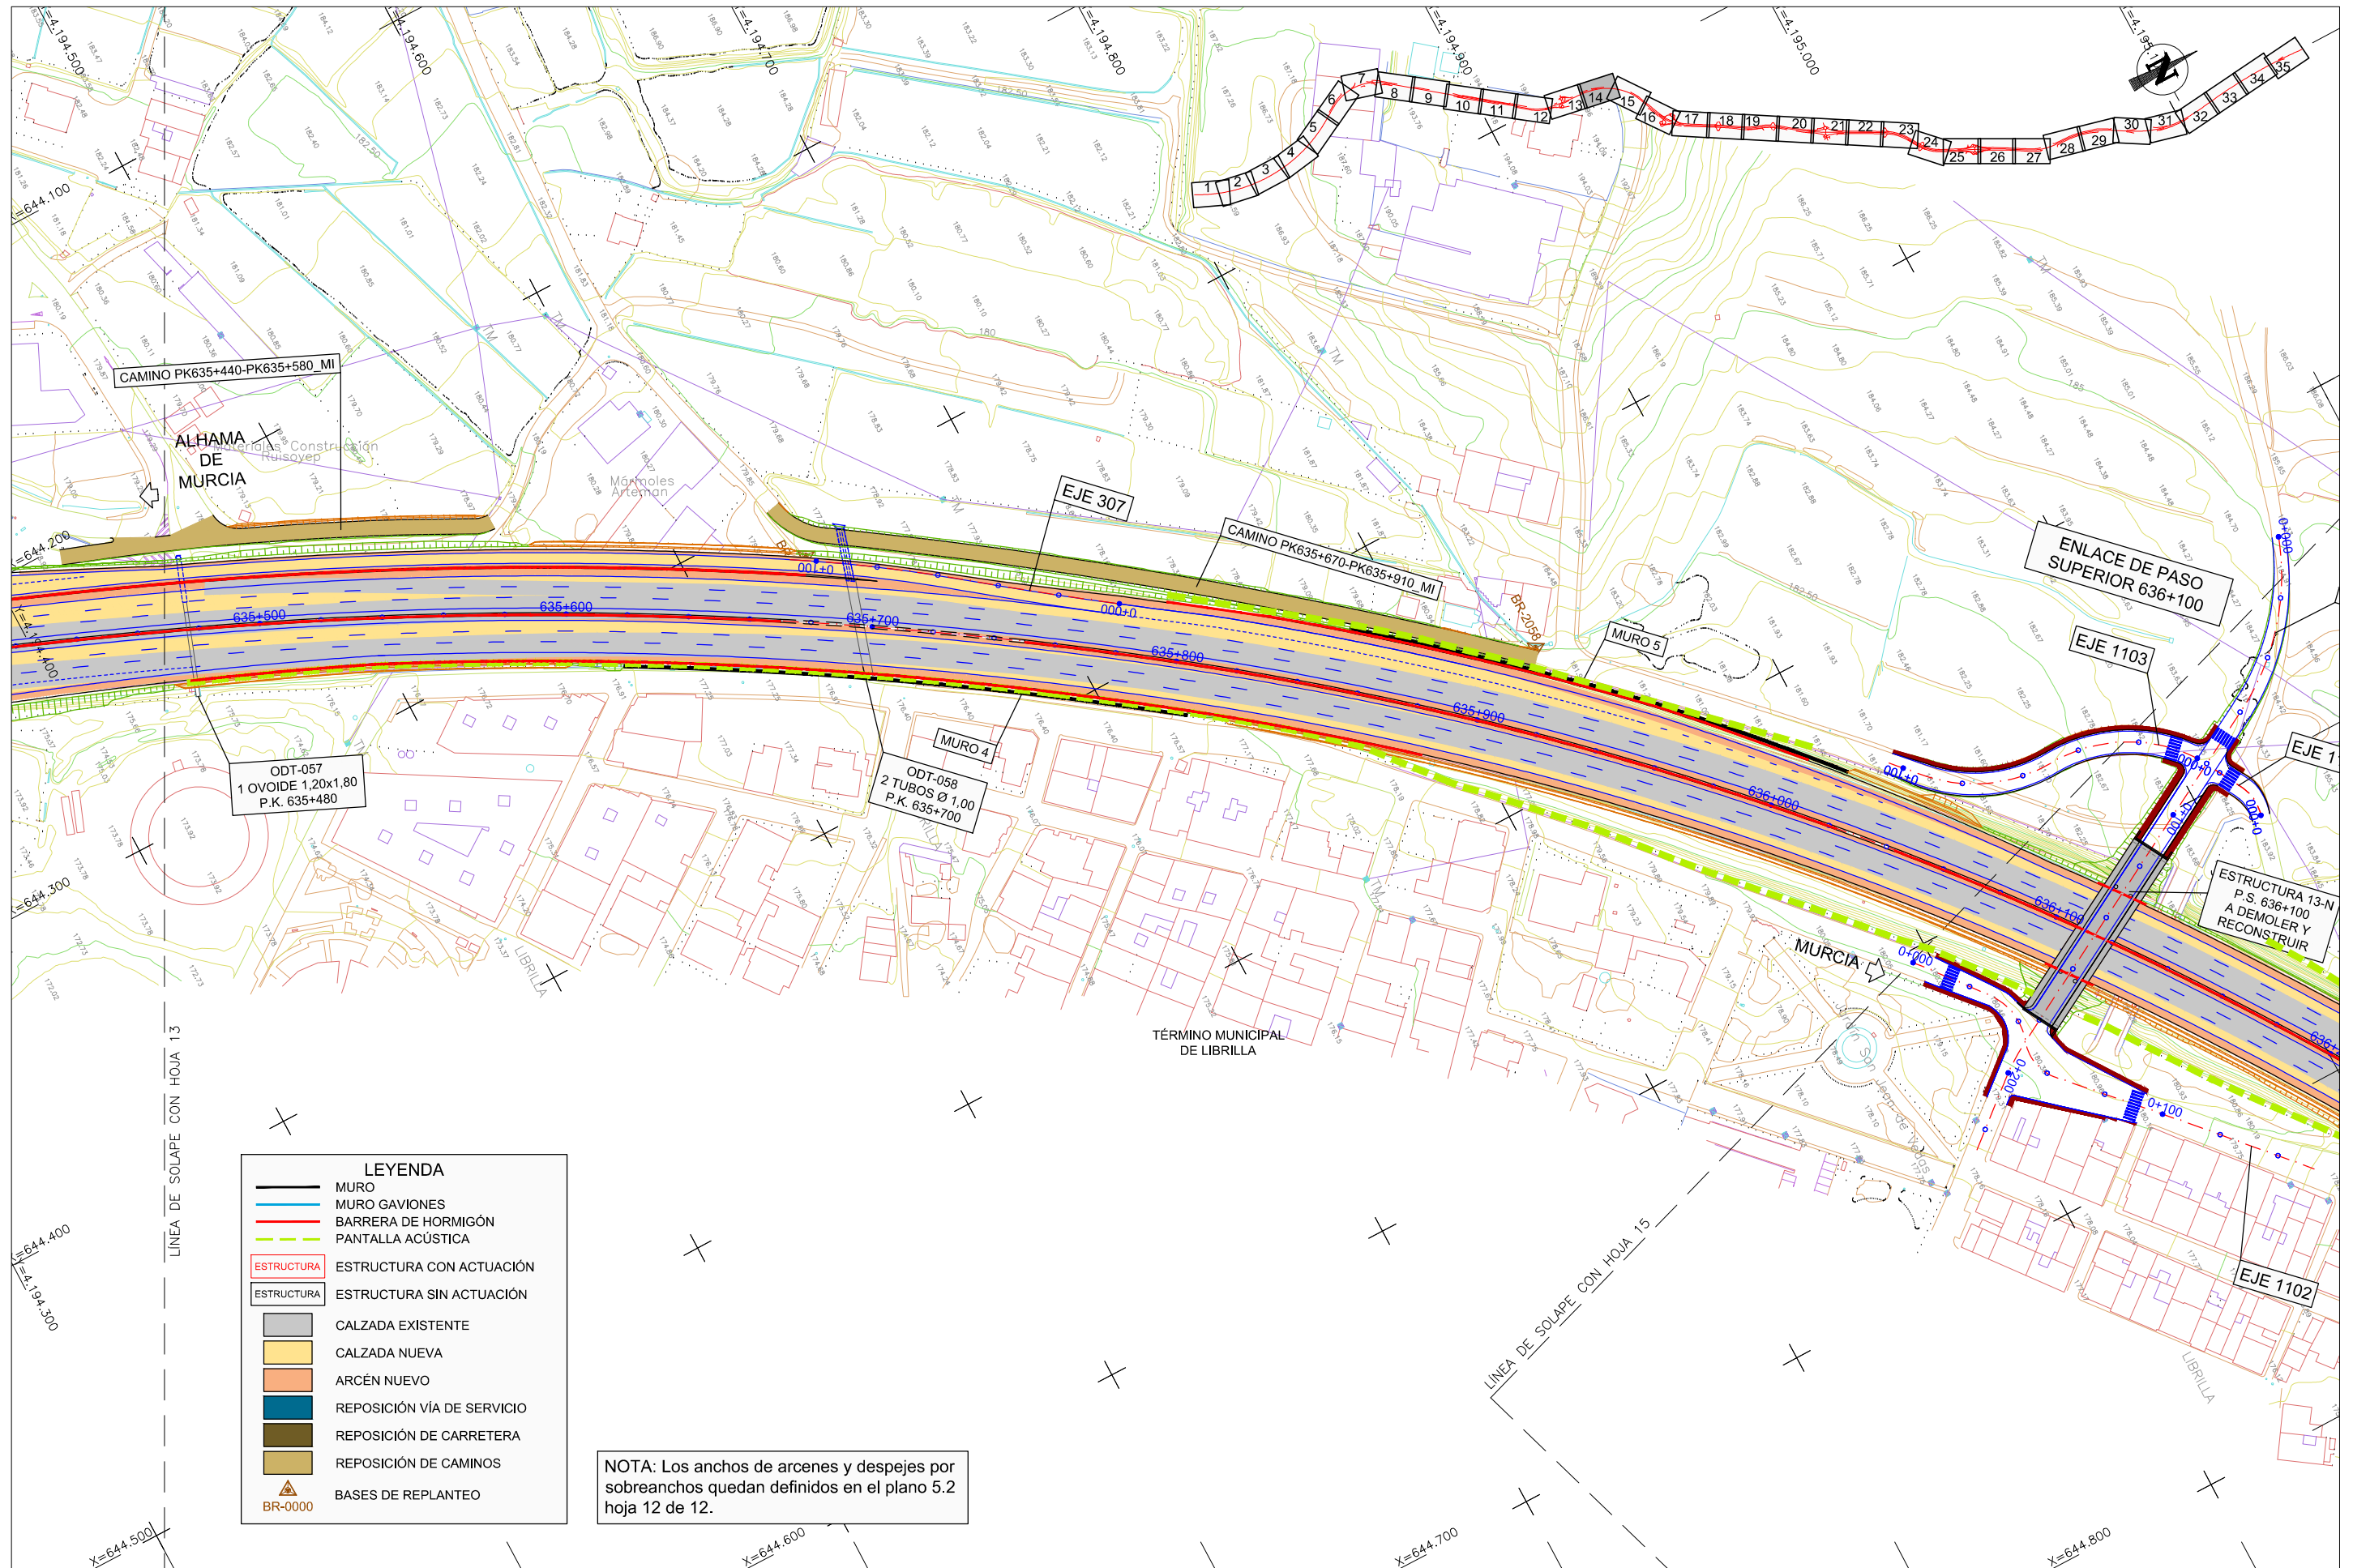


LEYENDA

	MURO
	MURO GAVIONES
	BARRERA DE HORMIGÓN
	PANTALLA ACÚSTICA
	ESTRUCTURA CON ACTUACIÓN
	ESTRUCTURA SIN ACTUACIÓN
	CALZADA EXISTENTE
	CALZADA NUEVA
	ARCÉN NUEVO
	REPOSICIÓN VÍA DE SERVICIO
	REPOSICIÓN DE CARRETERA
	REPOSICIÓN DE CAMINOS
	BASES DE REPLANTEO

NOTA: Los anchos de arcenes y despejes por sobrecanchos quedan definidos en el plano 5.2 hoja 12 de 12.


CA3741-F4-PL-0302-OL-PGen-Ed6.dwg

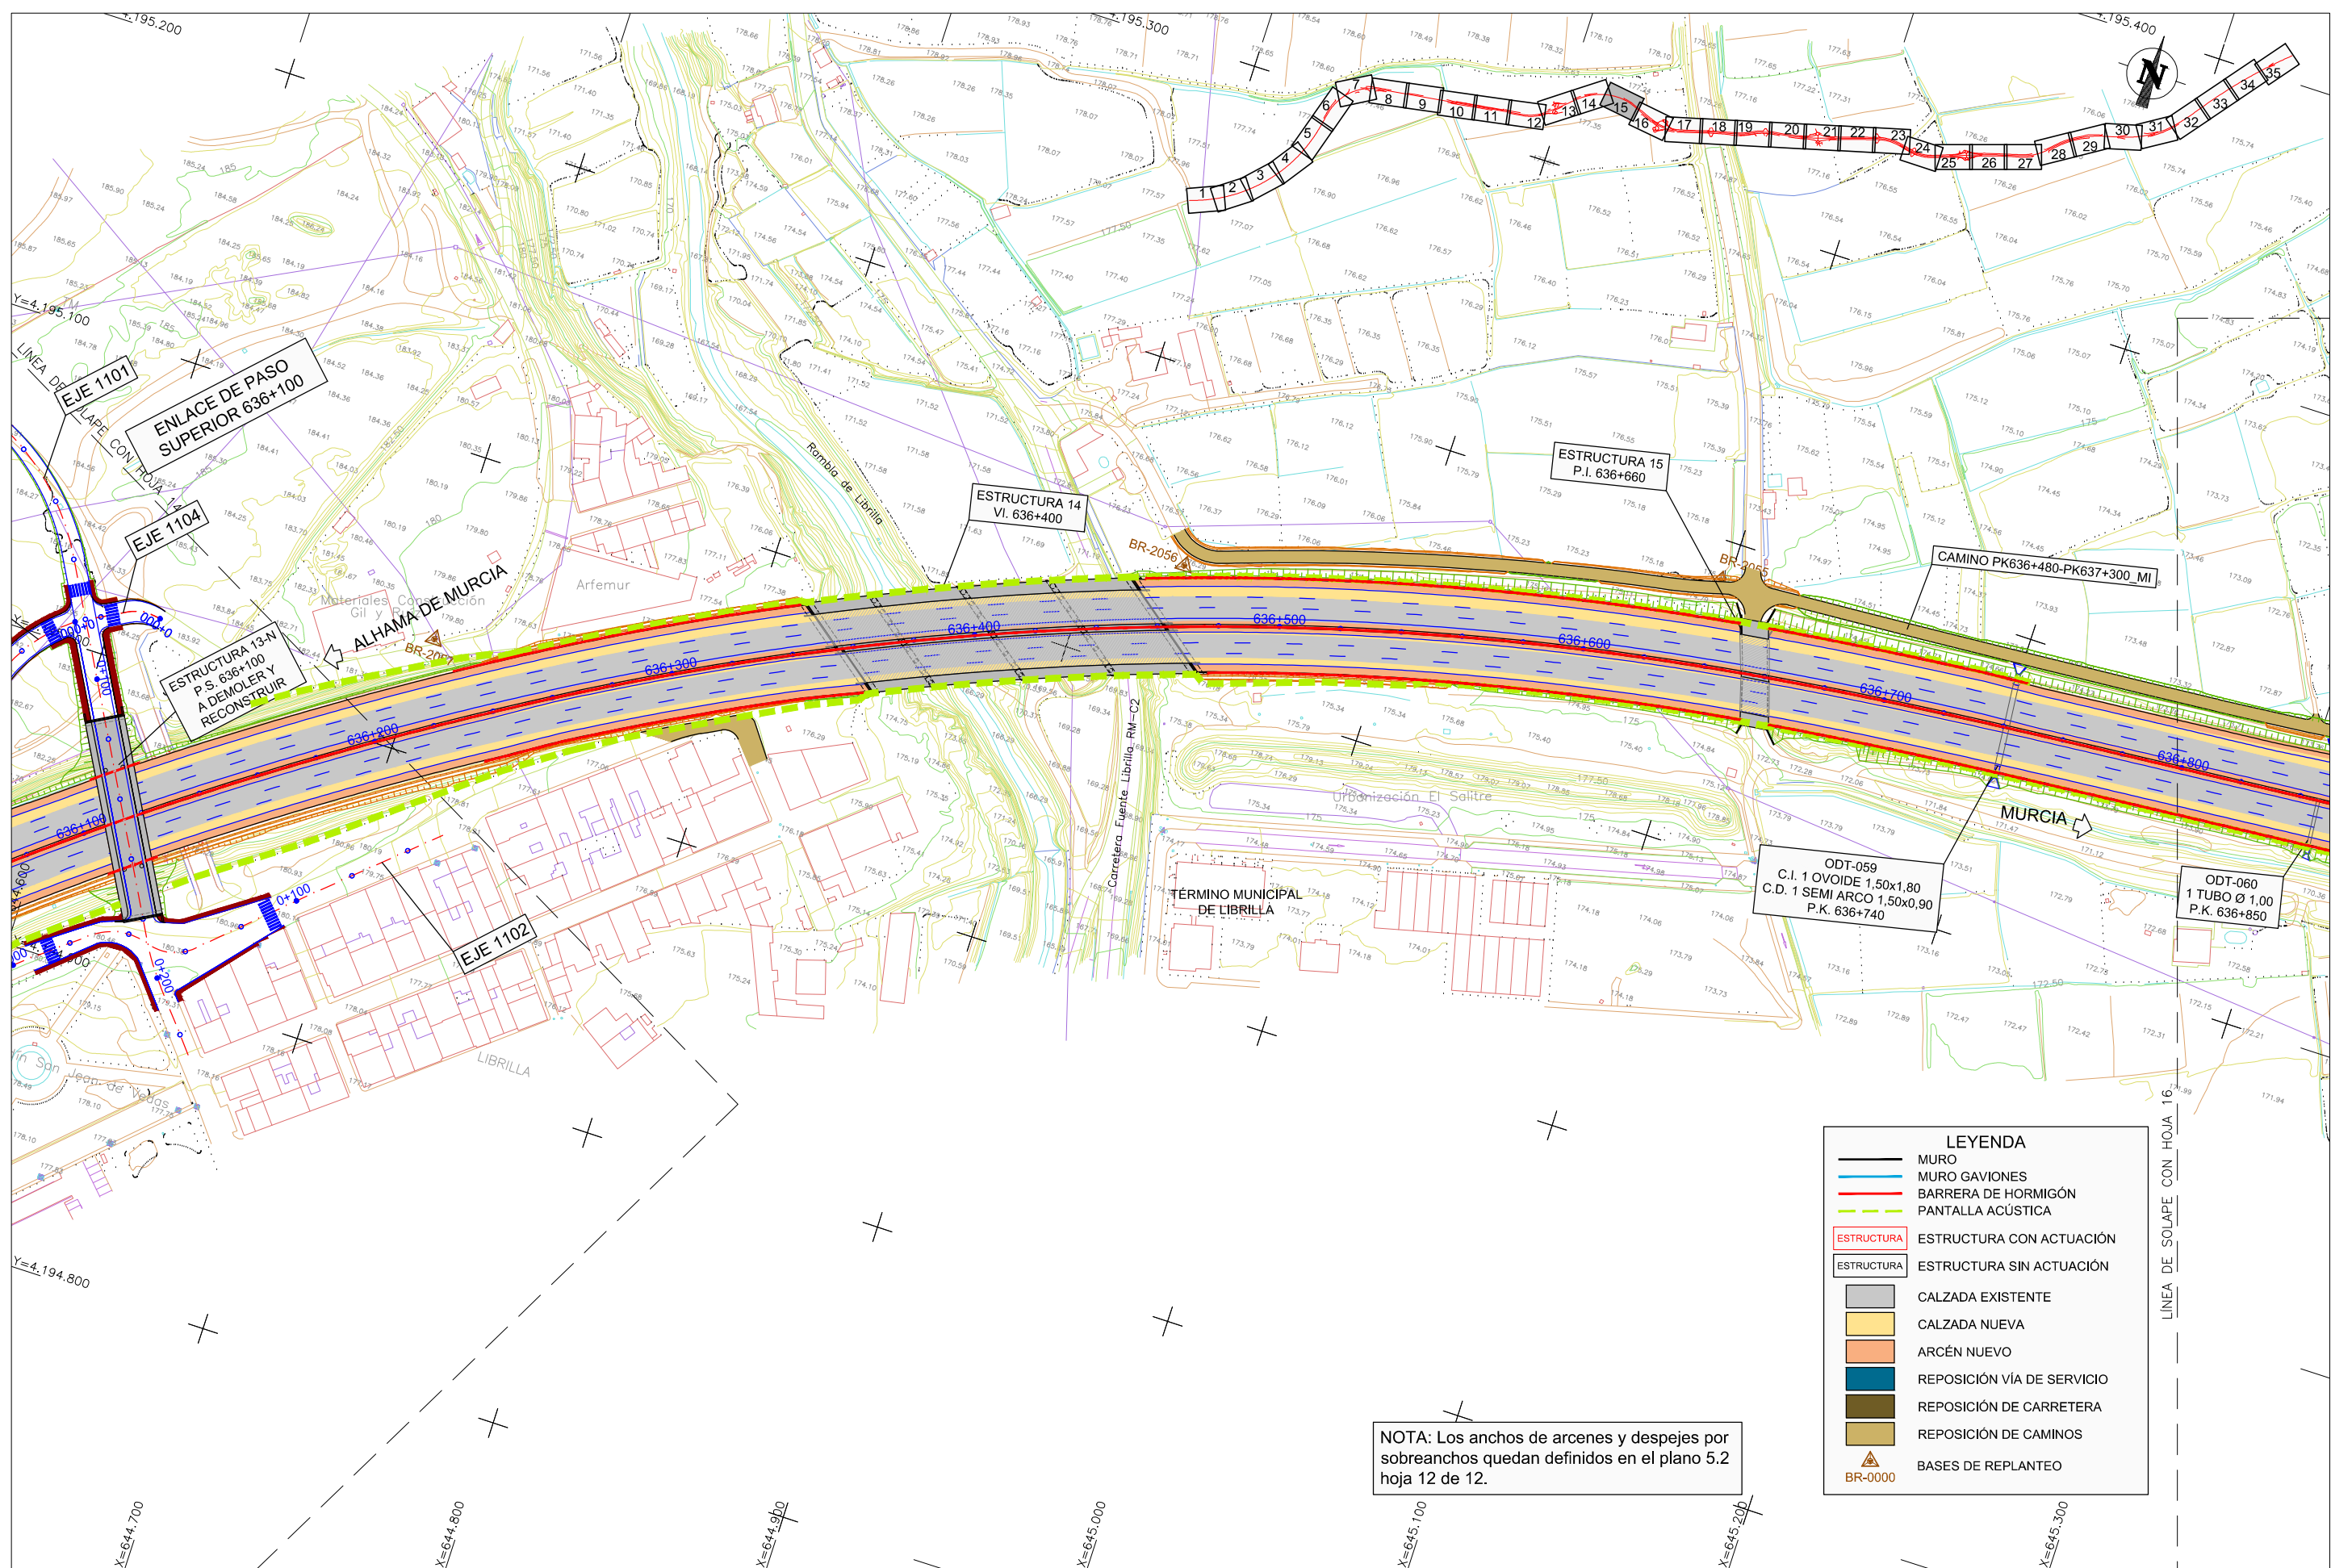

NOTA: Los anchos de arcenes y despejes por sobranchos quedan definidos en el plano 5.2 hoja 12 de 12.

LEYENDA	
	MURO
	MURO GAVIONES
	BARRERA DE HORMIGÓN
	PANTALLA ACÚSTICA
	ESTRUCTURA CON ACTUACIÓN
	ESTRUCTURA SIN ACTUACIÓN
	CALZADA EXISTENTE
	CALZADA NUEVA
	ARCÉN NUEVO
	REPOSICIÓN VÍA DE SERVICIO
	REPOSICIÓN DE CARRETERA
	REPOSICIÓN DE CAMINOS
	BASES DE REPLANTEO


CA3741-F4-PL-0302-OL-PGen-Ed6.dwg

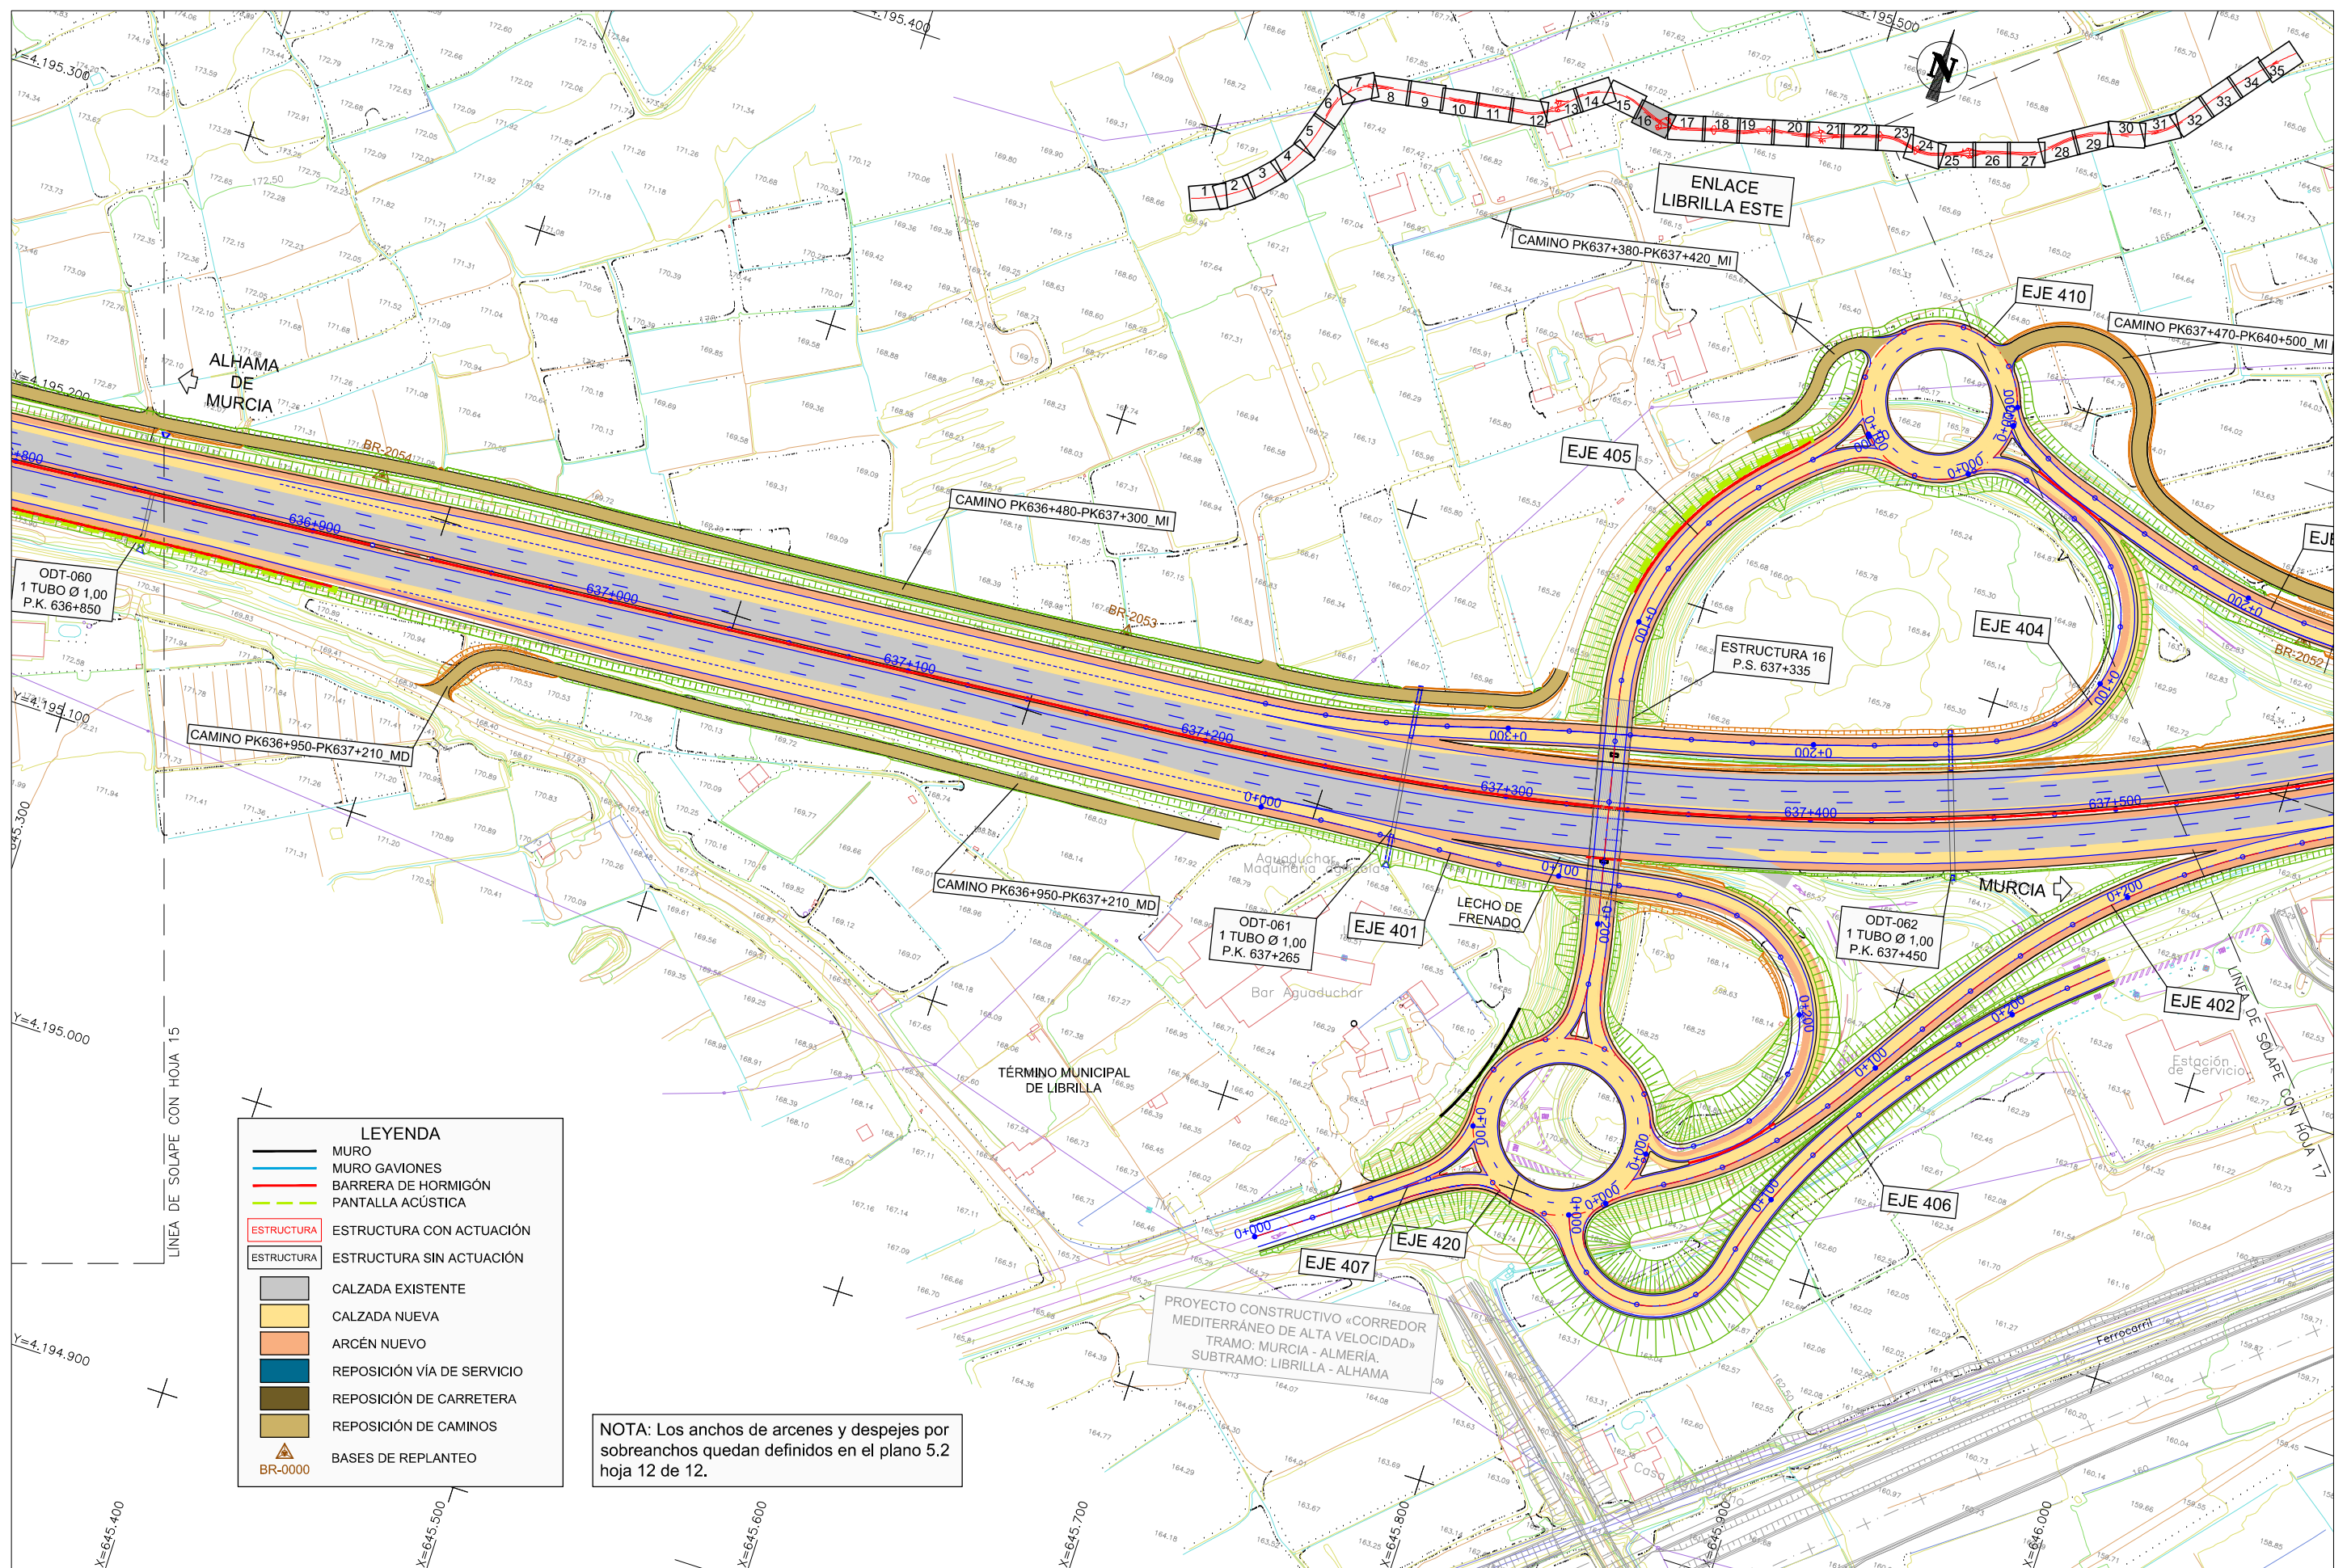

LEYENDA	
	MURO
	MURO GAVIONES
	BARRERA DE HORMIGÓN
	PANTALLA ACÚSTICA
	ESTRUCTURA CON ACTUACIÓN
	ESTRUCTURA SIN ACTUACIÓN
	CALZADA EXISTENTE
	CALZADA NUEVA
	ARCÉN NUEVO
	REPOSICIÓN VÍA DE SERVICIO
	REPOSICIÓN DE CARRETERA
	REPOSICIÓN DE CAMINOS
	BASES DE REPLANTEO

NOTA: Los anchos de arcenes y despejes por sobrecanchos quedan definidos en el plano 5.2 hoja 12 de 12.

CA3741-F4-PL-0302-OL-PGen-Ed6.dwg

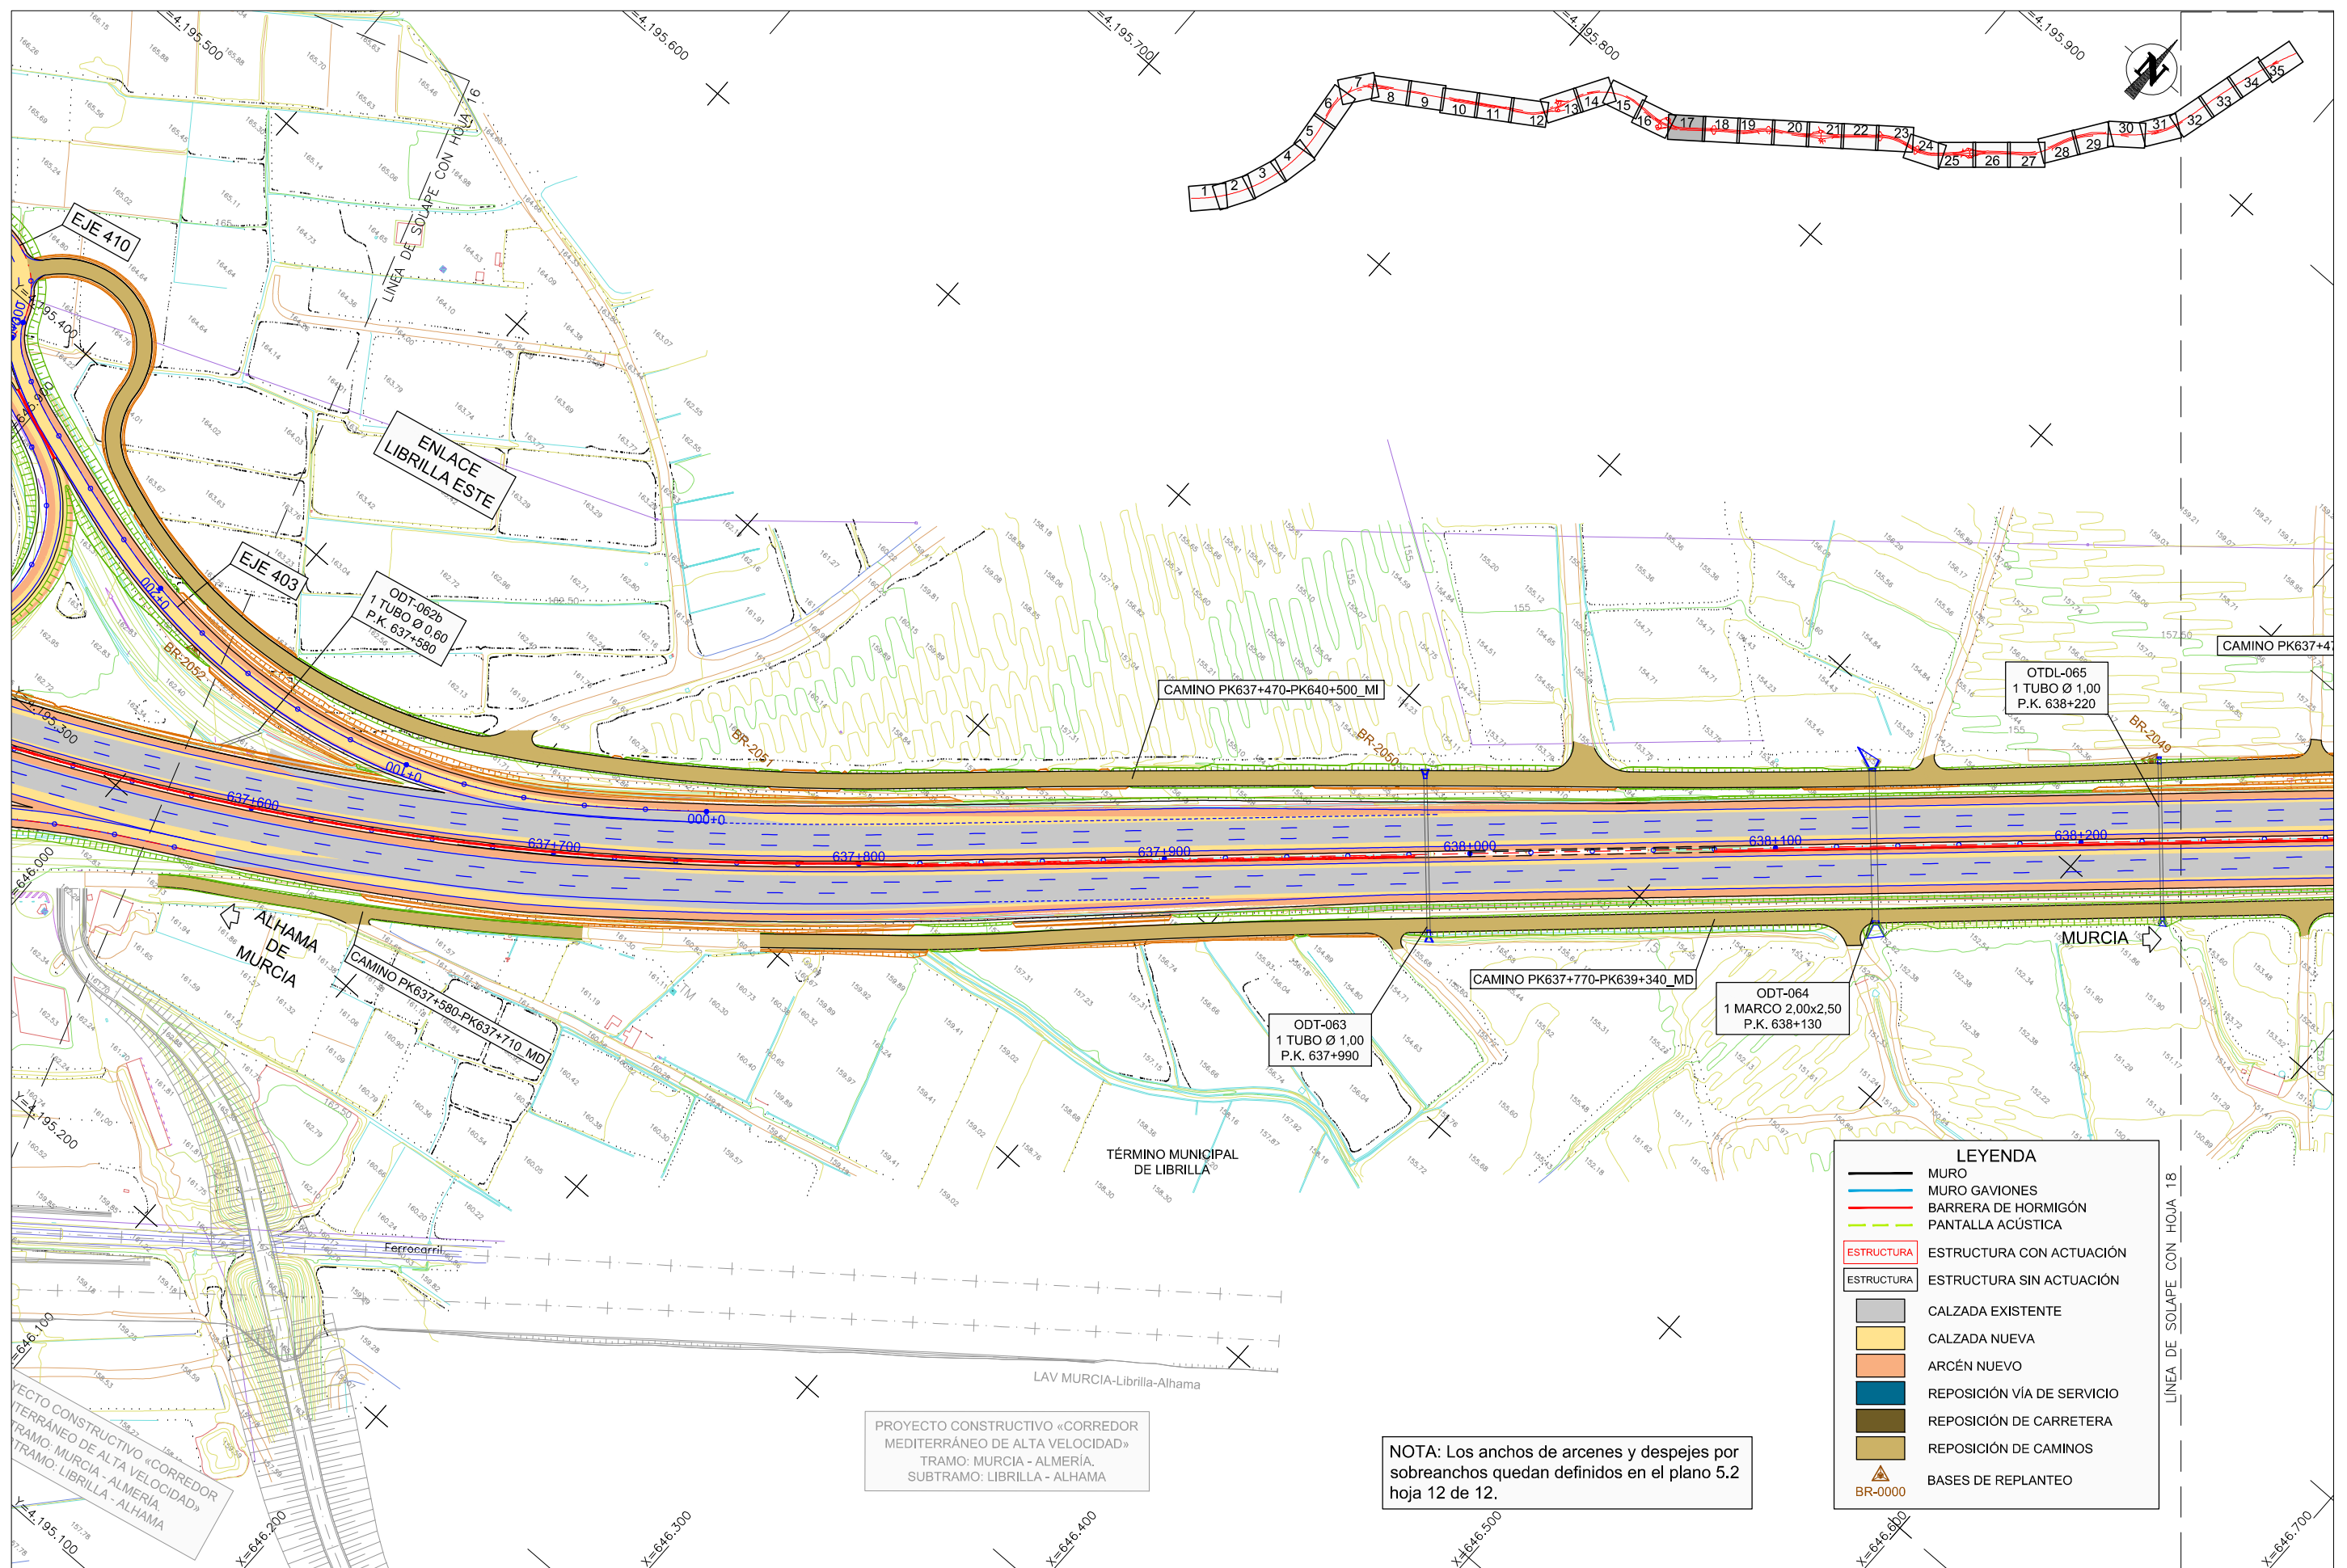


PROYECTO CONSTRUCTIVO «CORREDOR MEDITERRÁNEO DE ALTA VELOCIDAD»
 TRAMO: MURCIA - ALMERÍA.
 SUBTRAMO: LIBRILLA - ALHAMA

NOTA: Los anchos de arcenes y despejes por sobrecanchos quedan definidos en el plano 5.2 hoja 12 de 12.

LEYENDA	
	MURO
	MURO GAVIONES
	BARRERA DE HORMIGÓN
	PANTALLA ACÚSTICA
	ESTRUCTURA CON ACTUACIÓN
	ESTRUCTURA SIN ACTUACIÓN
	CALZADA EXISTENTE
	CALZADA NUEVA
	ARCÉN NUEVO
	REPOSICIÓN VÍA DE SERVICIO
	REPOSICIÓN DE CARRETERA
	REPOSICIÓN DE CAMINOS
	BASES DE REPLANTEO
	BR-0000


CA3741-F4-PL-0302-OL-PGen-Ed6.dwg

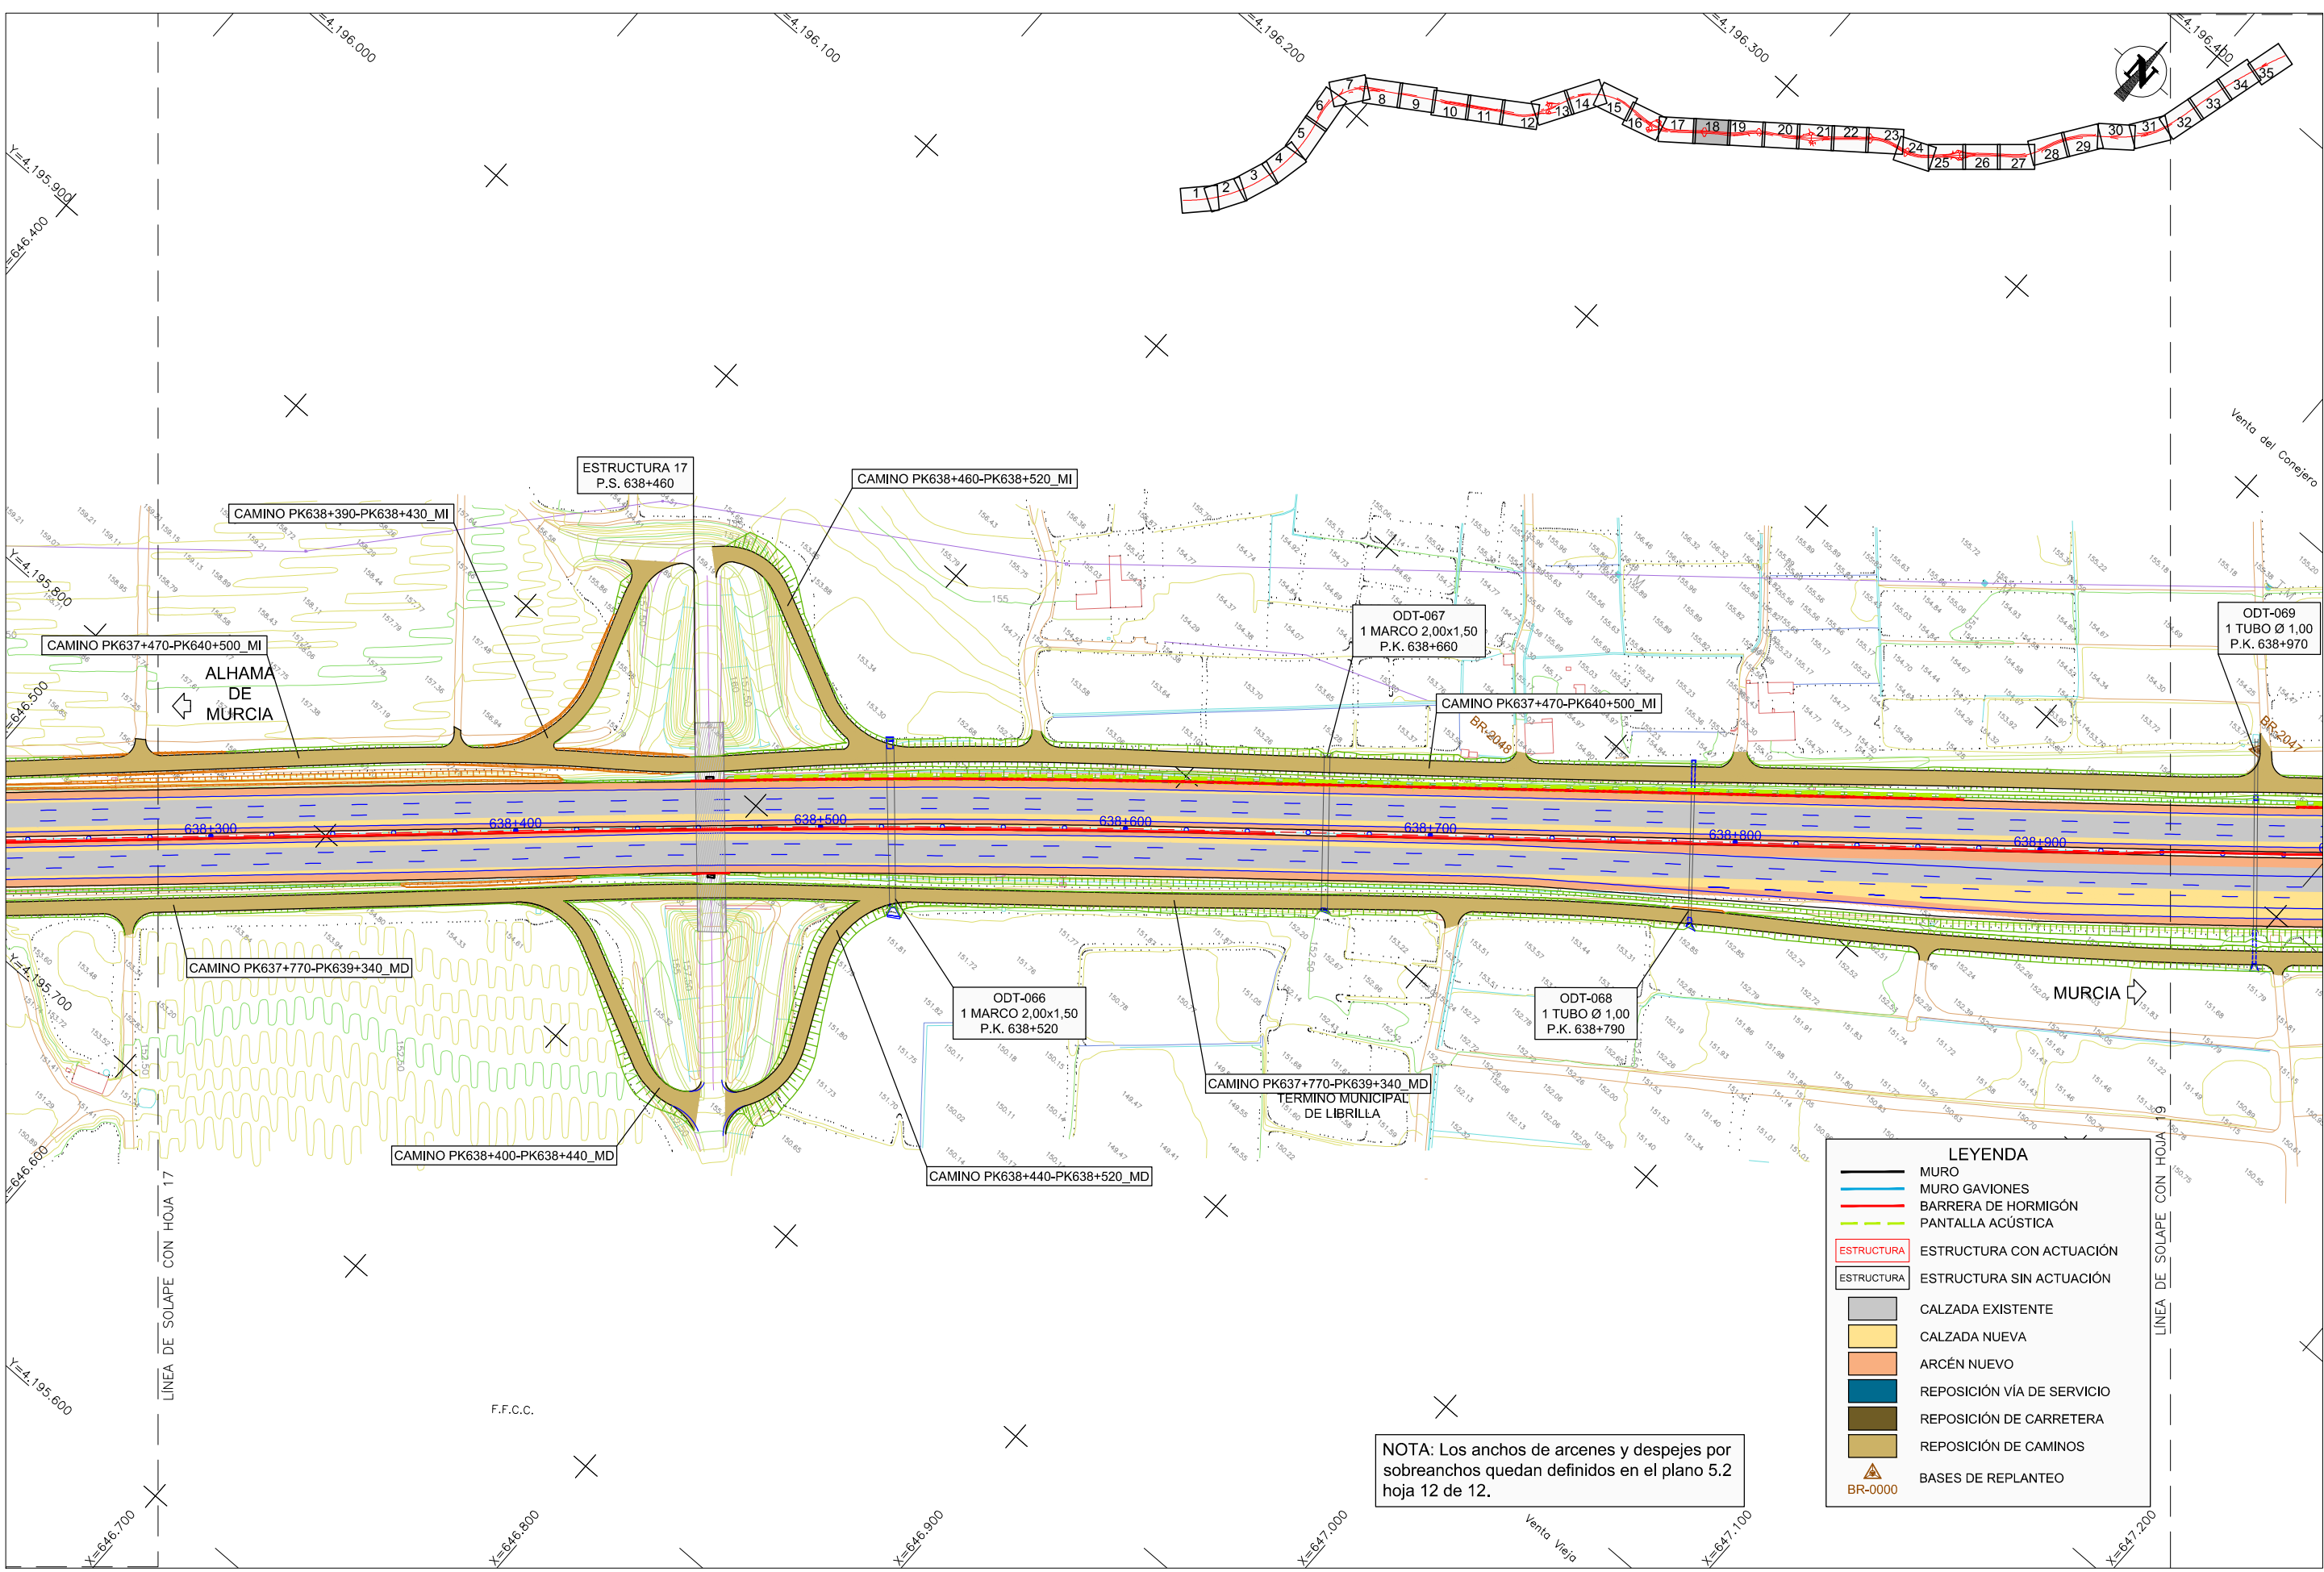

NOTA: Los anchos de arcenes y despejes por sobrecargos quedan definidos en el plano 5.2 hoja 12 de 12.

LEYENDA	
	MURO
	MURO GAVIONES
	BARRERA DE HORMIGÓN
	PANTALLA ACÚSTICA
	ESTRUCTURA CON ACTUACIÓN
	ESTRUCTURA SIN ACTUACIÓN
	CALZADA EXISTENTE
	CALZADA NUEVA
	ARCÉN NUEVO
	REPOSICIÓN VÍA DE SERVICIO
	REPOSICIÓN DE CARRETERA
	REPOSICIÓN DE CAMINOS
	BASES DE REPLANTEO
BR-0000	


CA3741-F4-PL-0302-OL-PGen-Ed6.dwg

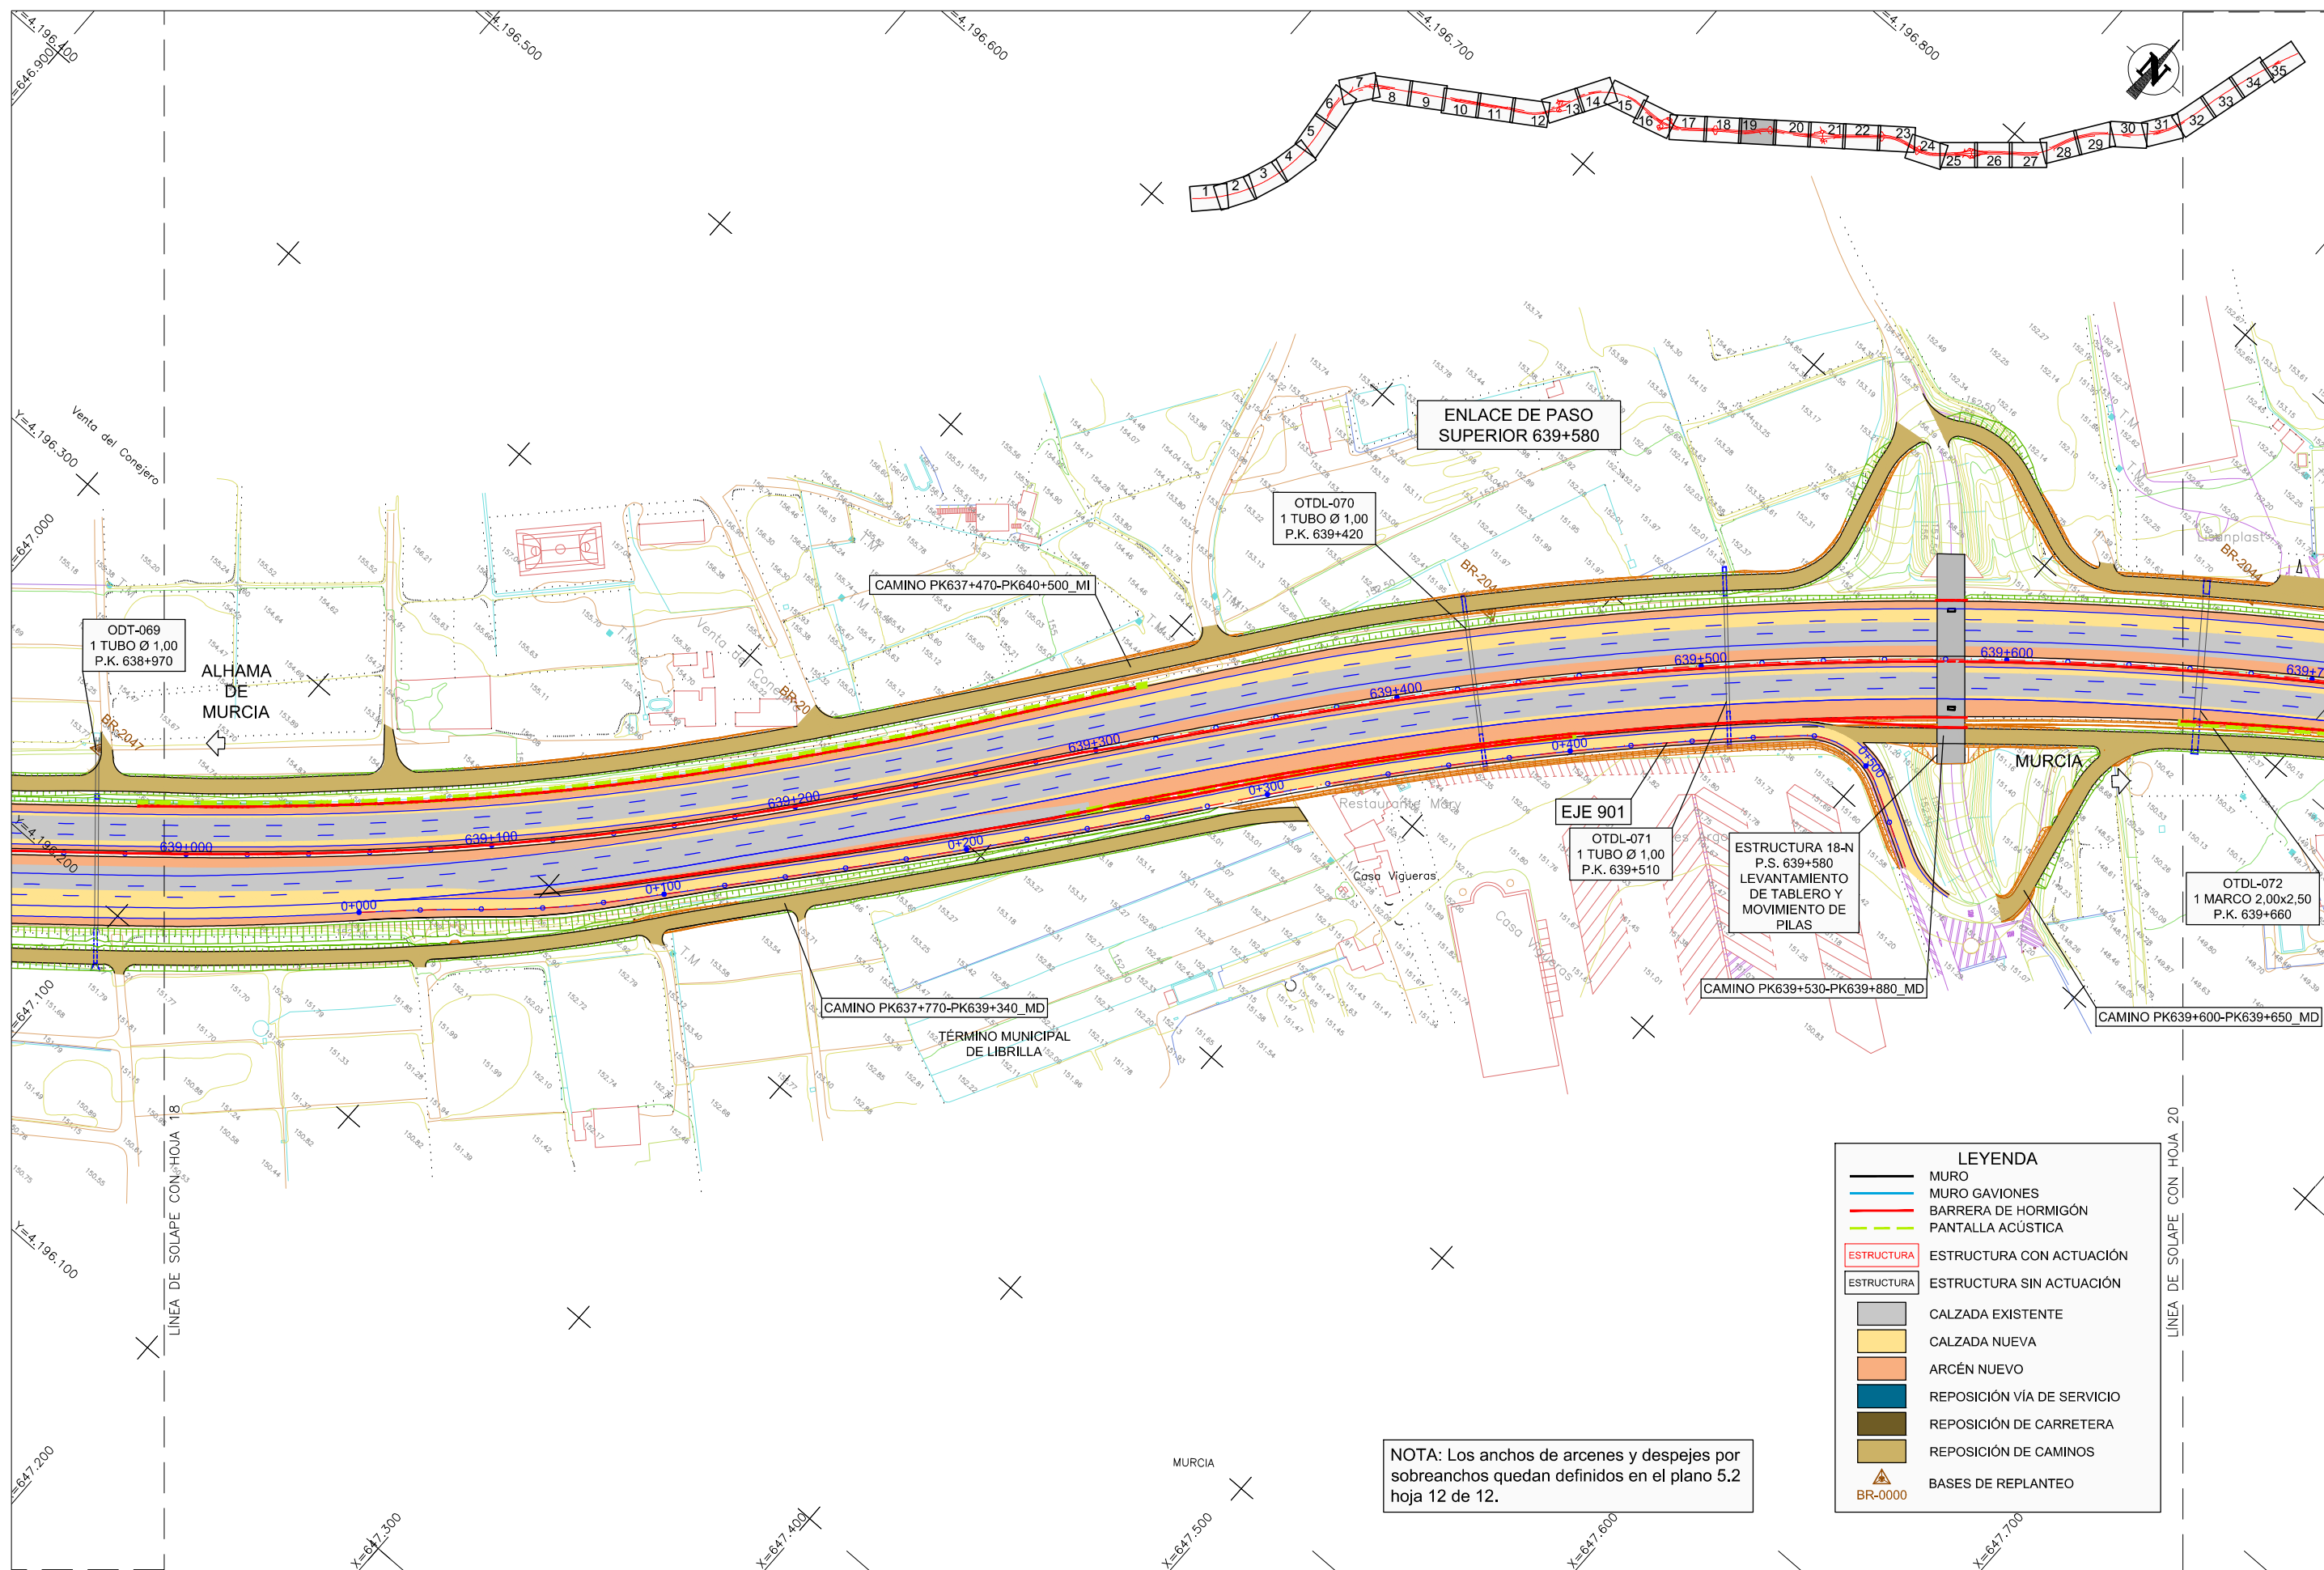

NOTA: Los anchos de arcenes y despejes por sobrecanchos quedan definidos en el plano 5.2 hoja 12 de 12.

LEYENDA	
	MURO
	MURO GAVIONES
	BARRERA DE HORMIGÓN
	PANTALLA ACÚSTICA
	ESTRUCTURA CON ACTUACIÓN
	ESTRUCTURA SIN ACTUACIÓN
	CALZADA EXISTENTE
	CALZADA NUEVA
	ARCÉN NUEVO
	REPOSICIÓN VÍA DE SERVICIO
	REPOSICIÓN DE CARRETERA
	REPOSICIÓN DE CAMINOS
	BASES DE REPLANTEO
	BR-0000

CA3741-F4-PL-0302-OL-PGen-Ed6.dwg

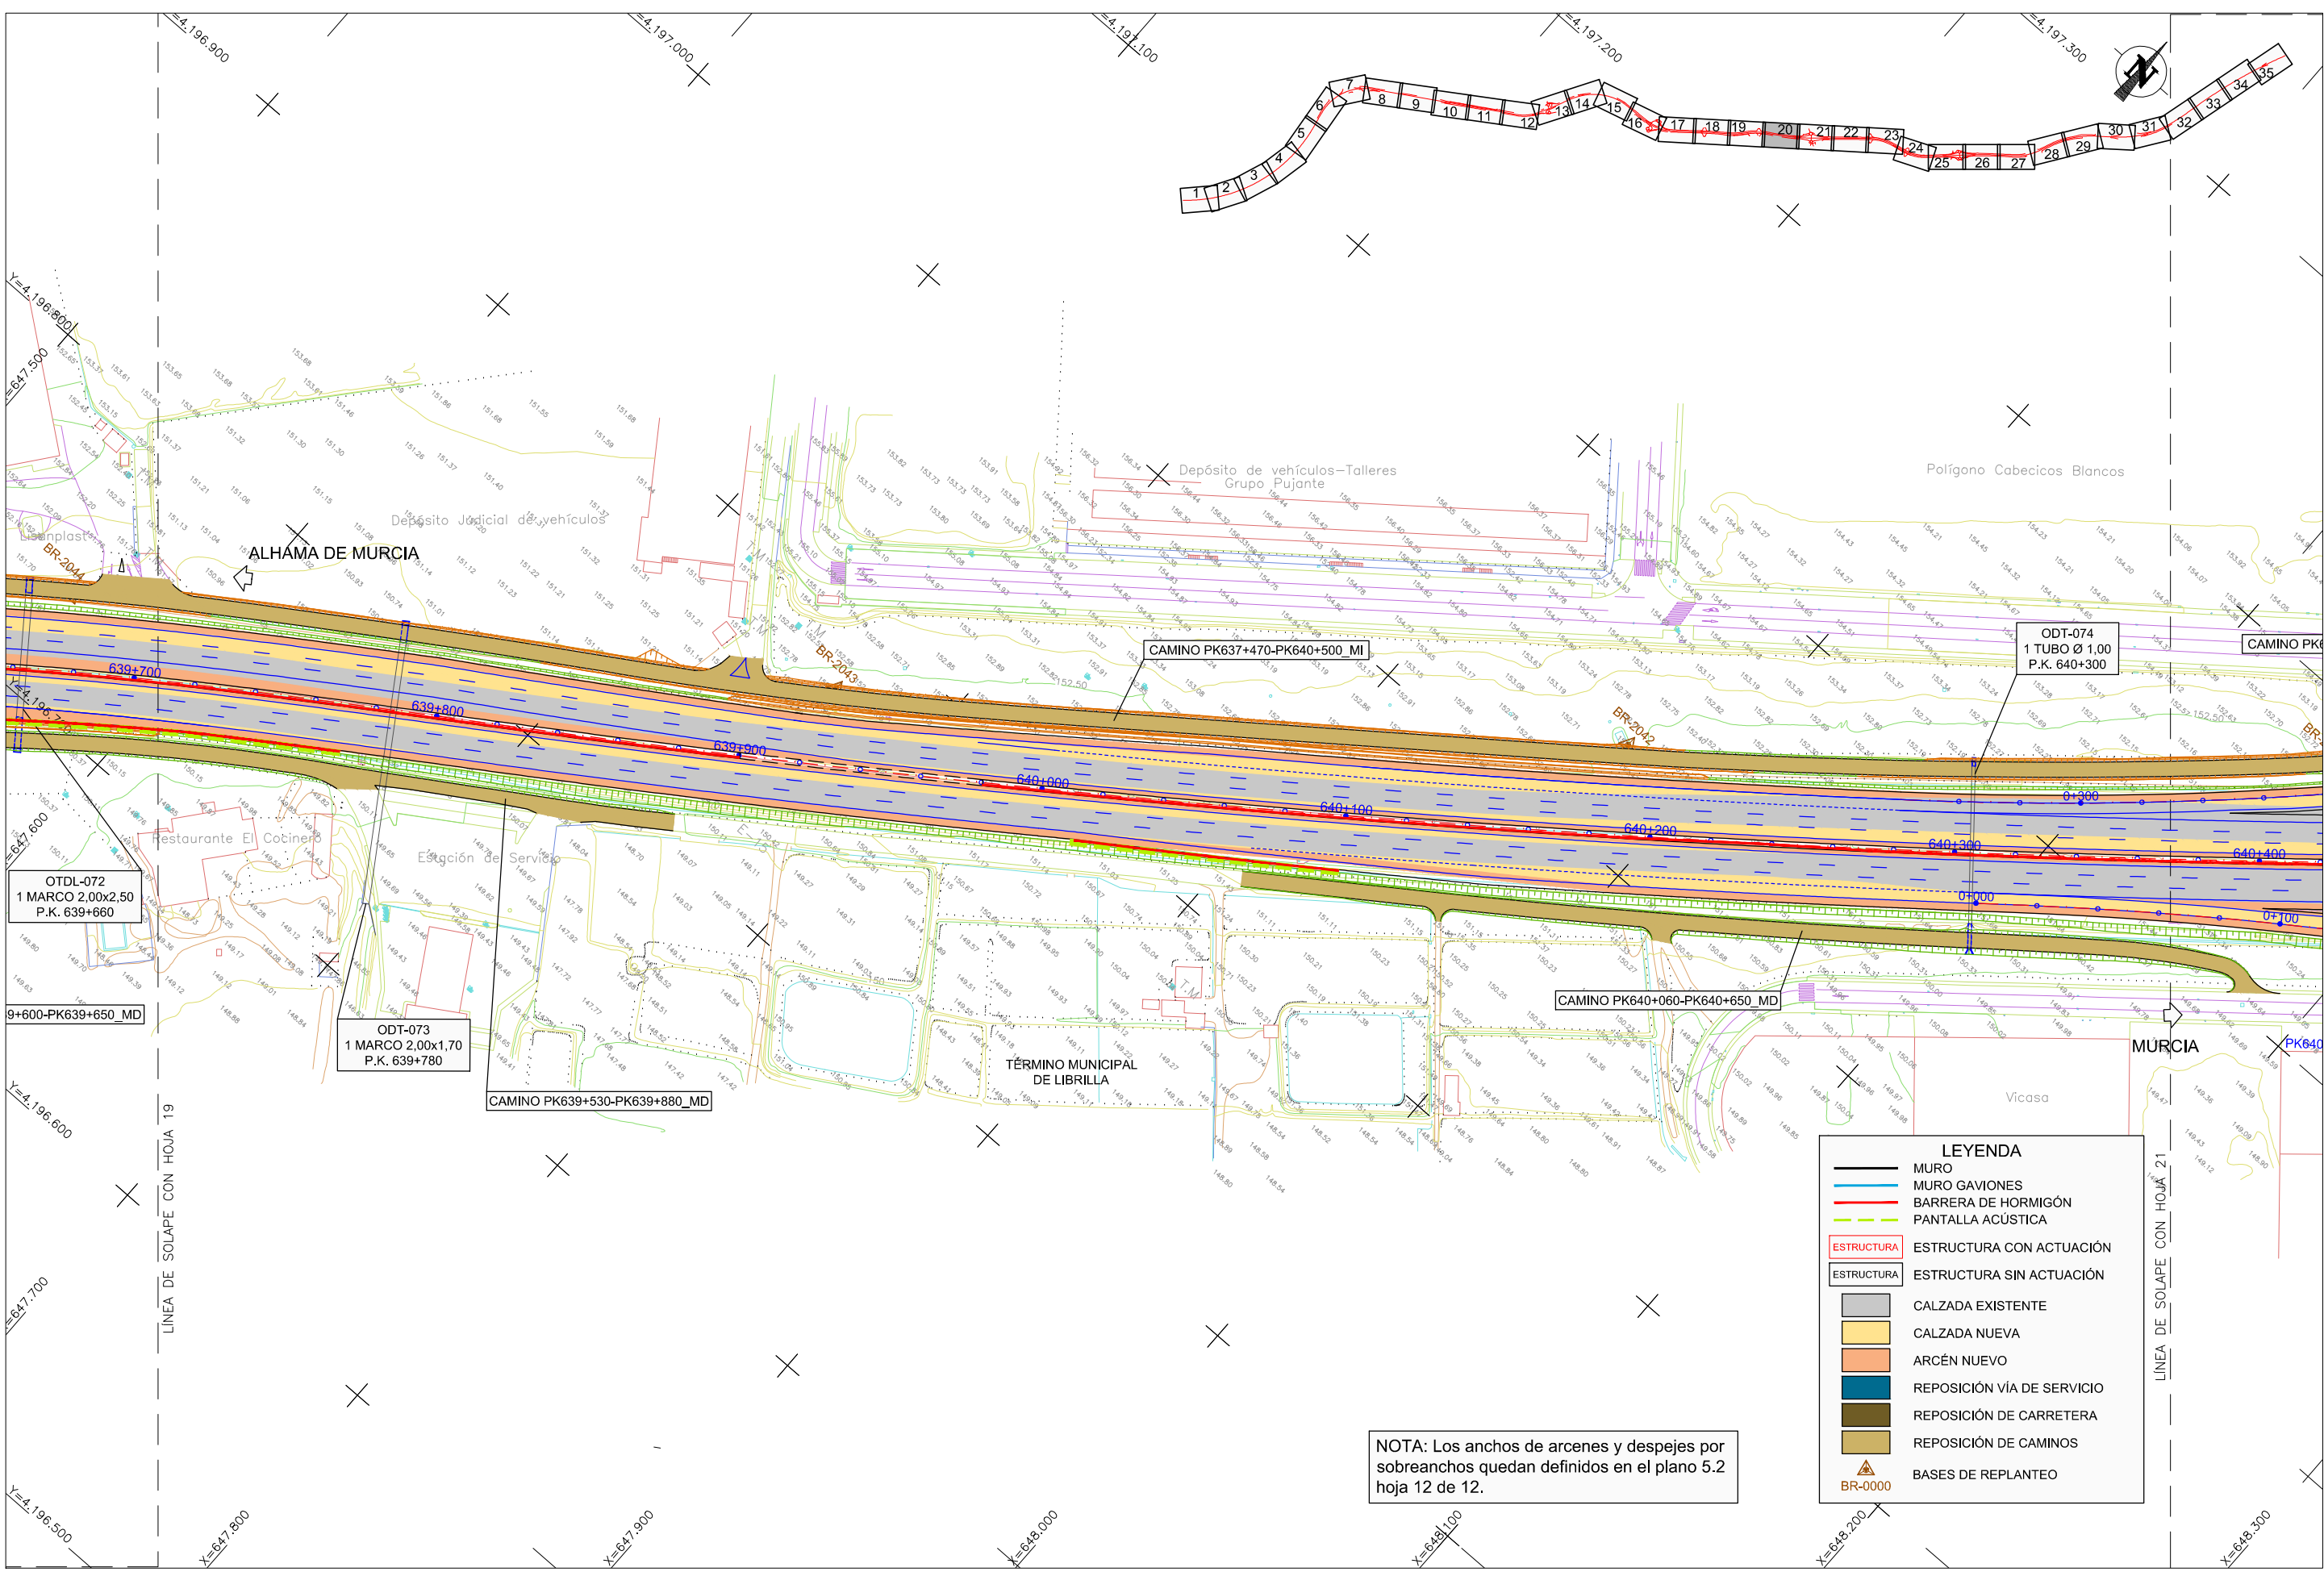

OTDL-072
1 MARCO 2.00x2.50
P.K. 639+660


OTDL-073
1 MARCO 2.00x1.70
P.K. 639+780

ODT-074
1 TUBO Ø 1.00
P.K. 640+300

NOTA: Los anchos de arcenes y despejes por
sobrecanchos quedan definidos en el plano 5.2
hoja 12 de 12.

LEYENDA	
	MURO
	MURO GAVIONES
	BARRERA DE HORMIGÓN
	PANTALLA ACÚSTICA
	ESTRUCTURA CON ACTUACIÓN
	ESTRUCTURA SIN ACTUACIÓN
	CALZADA EXISTENTE
	CALZADA NUEVA
	ARCÉN NUEVO
	REPOSICIÓN VÍA DE SERVICIO
	REPOSICIÓN DE CARRETERA
	REPOSICIÓN DE CAMINOS
	BASES DE REPLANTEO


CA3741-F4-PL-0302-OL-PGen-Ed6.dwg

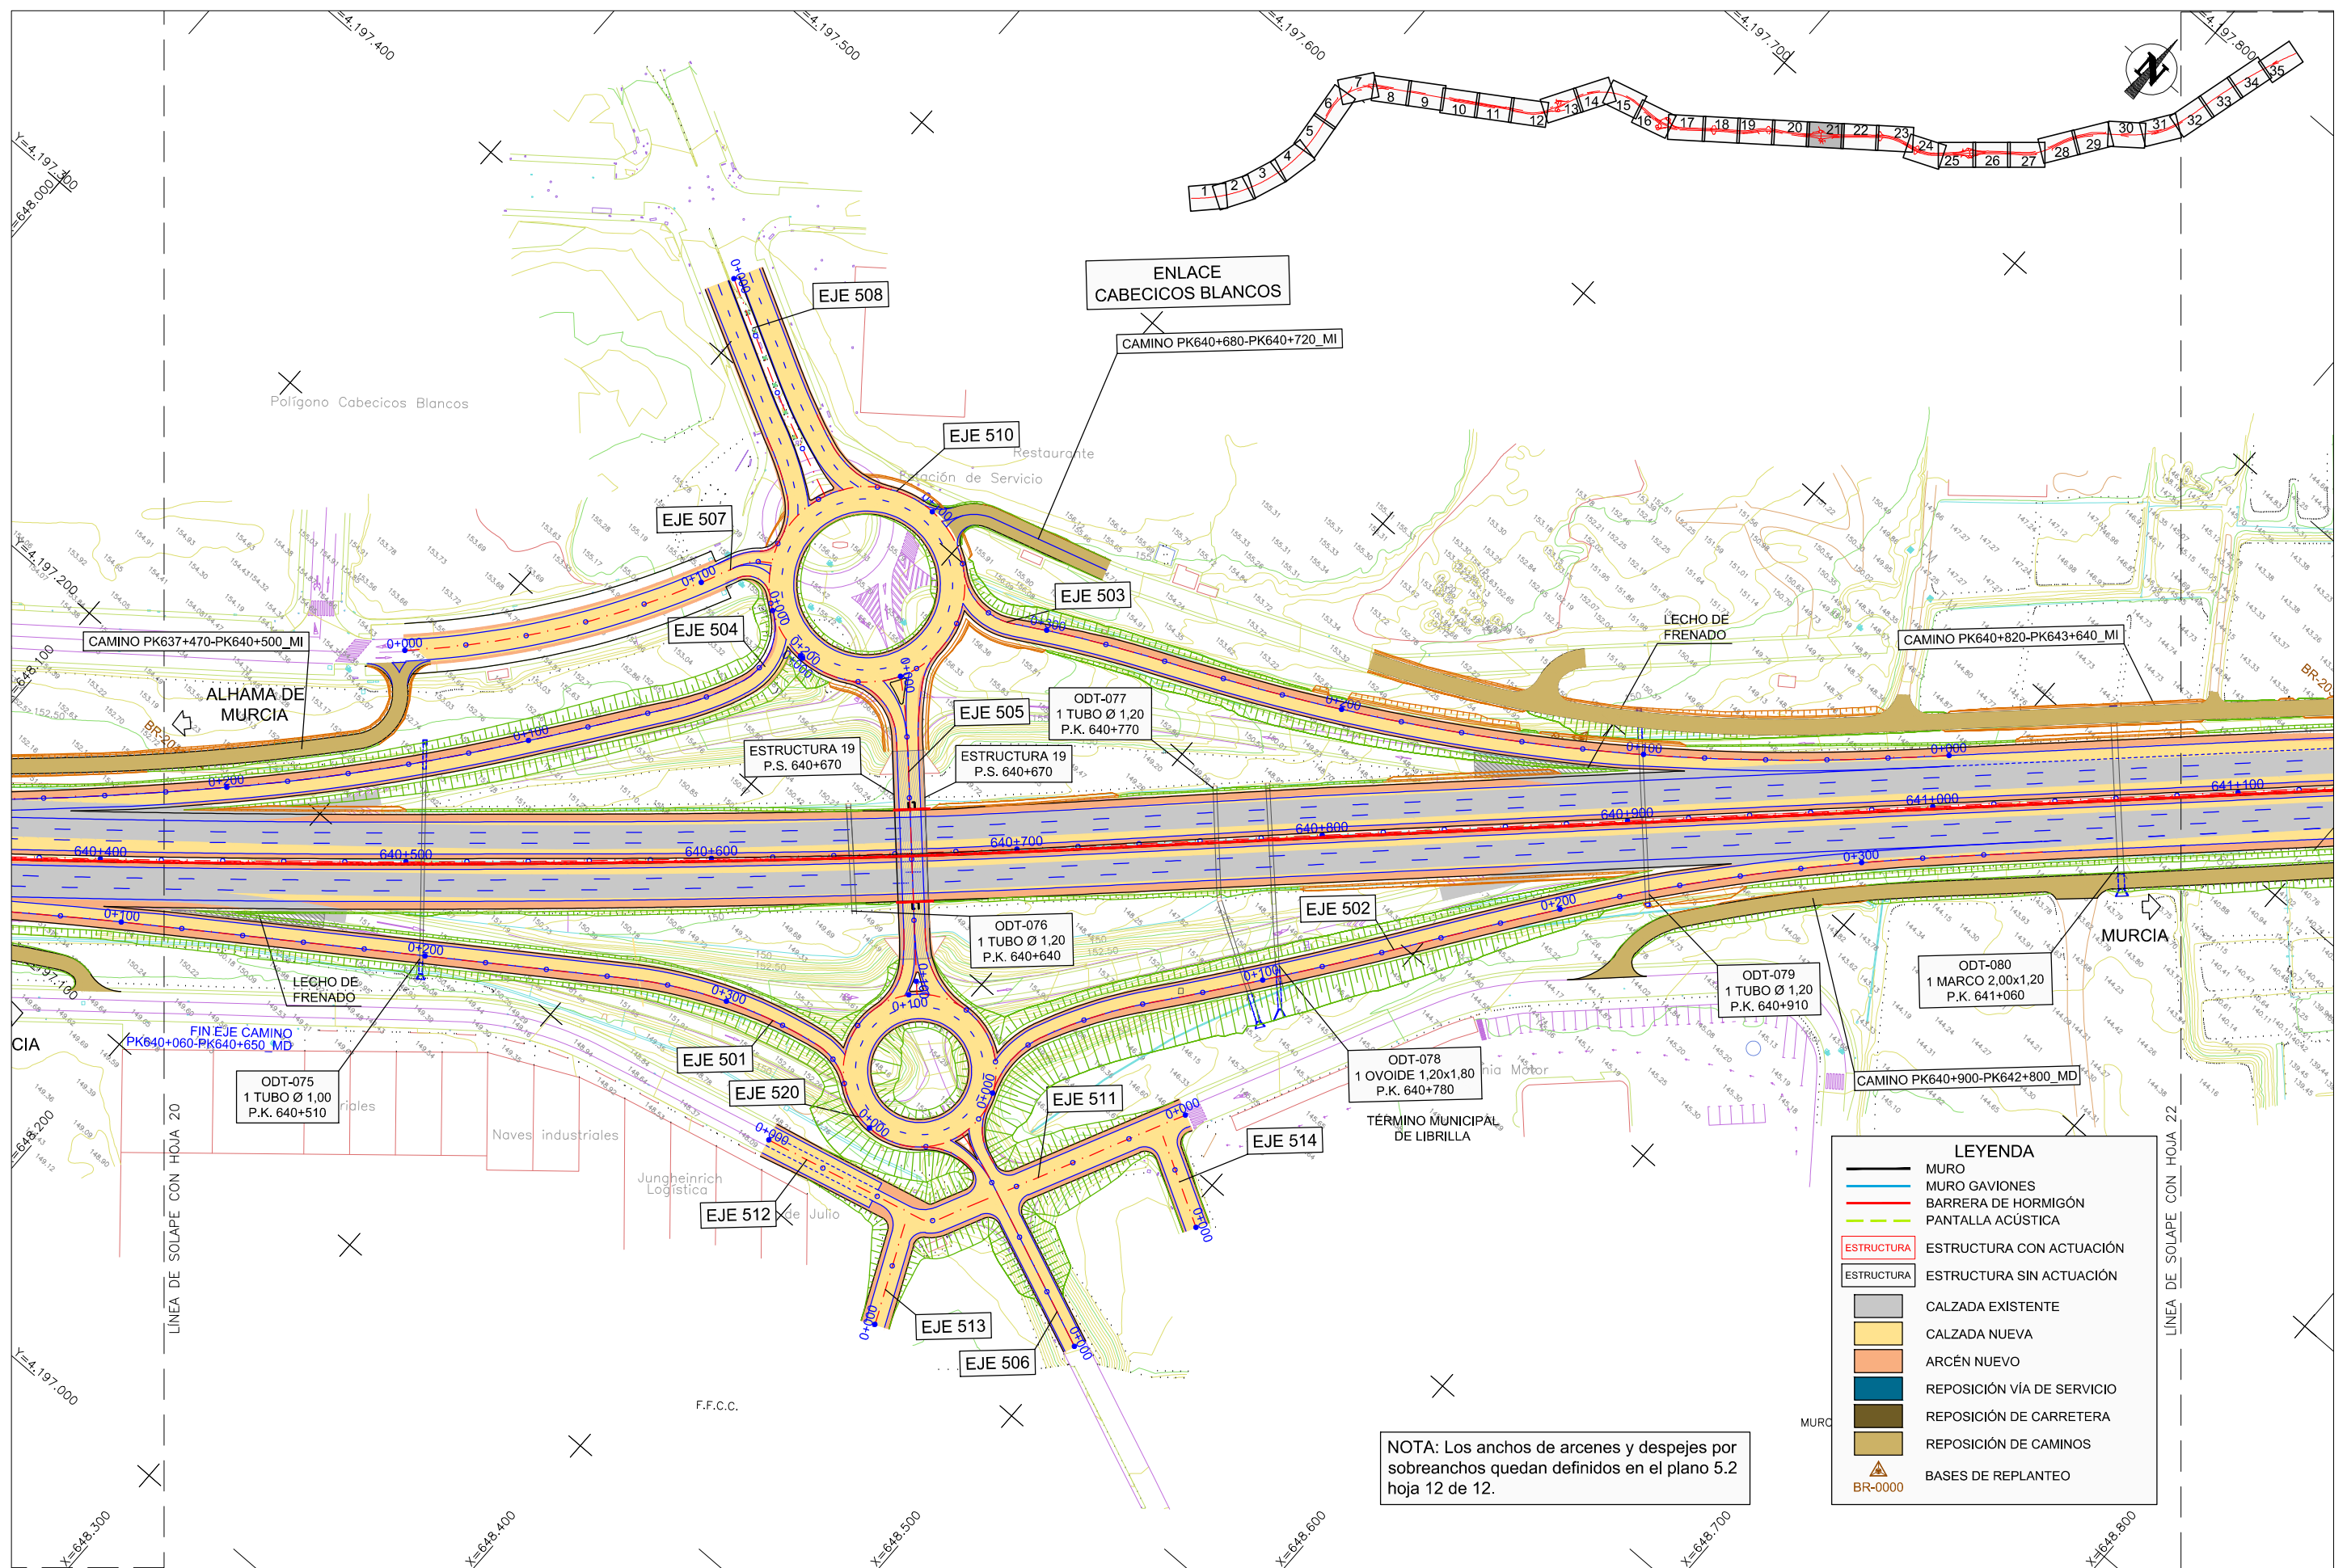

NOTA: Los anchos de arcenes y despejes por sobrecanchos quedan definidos en el plano 5.2 hoja 12 de 12.

LEYENDA	
	MURO
	MURO GAVIONES
	BARRERA DE HORMIGÓN
	PANTALLA ACÚSTICA
	ESTRUCTURA CON ACTUACIÓN
	ESTRUCTURA SIN ACTUACIÓN
	CALZADA EXISTENTE
	CALZADA NUEVA
	ARCÉN NUEVO
	REPOSICIÓN VÍA DE SERVICIO
	REPOSICIÓN DE CARRETERA
	REPOSICIÓN DE CAMINOS
	BASES DE REPLANTEO
	BR-0000


CA3741-F4-PL-0302-OL-PGen-Ed6.dwg

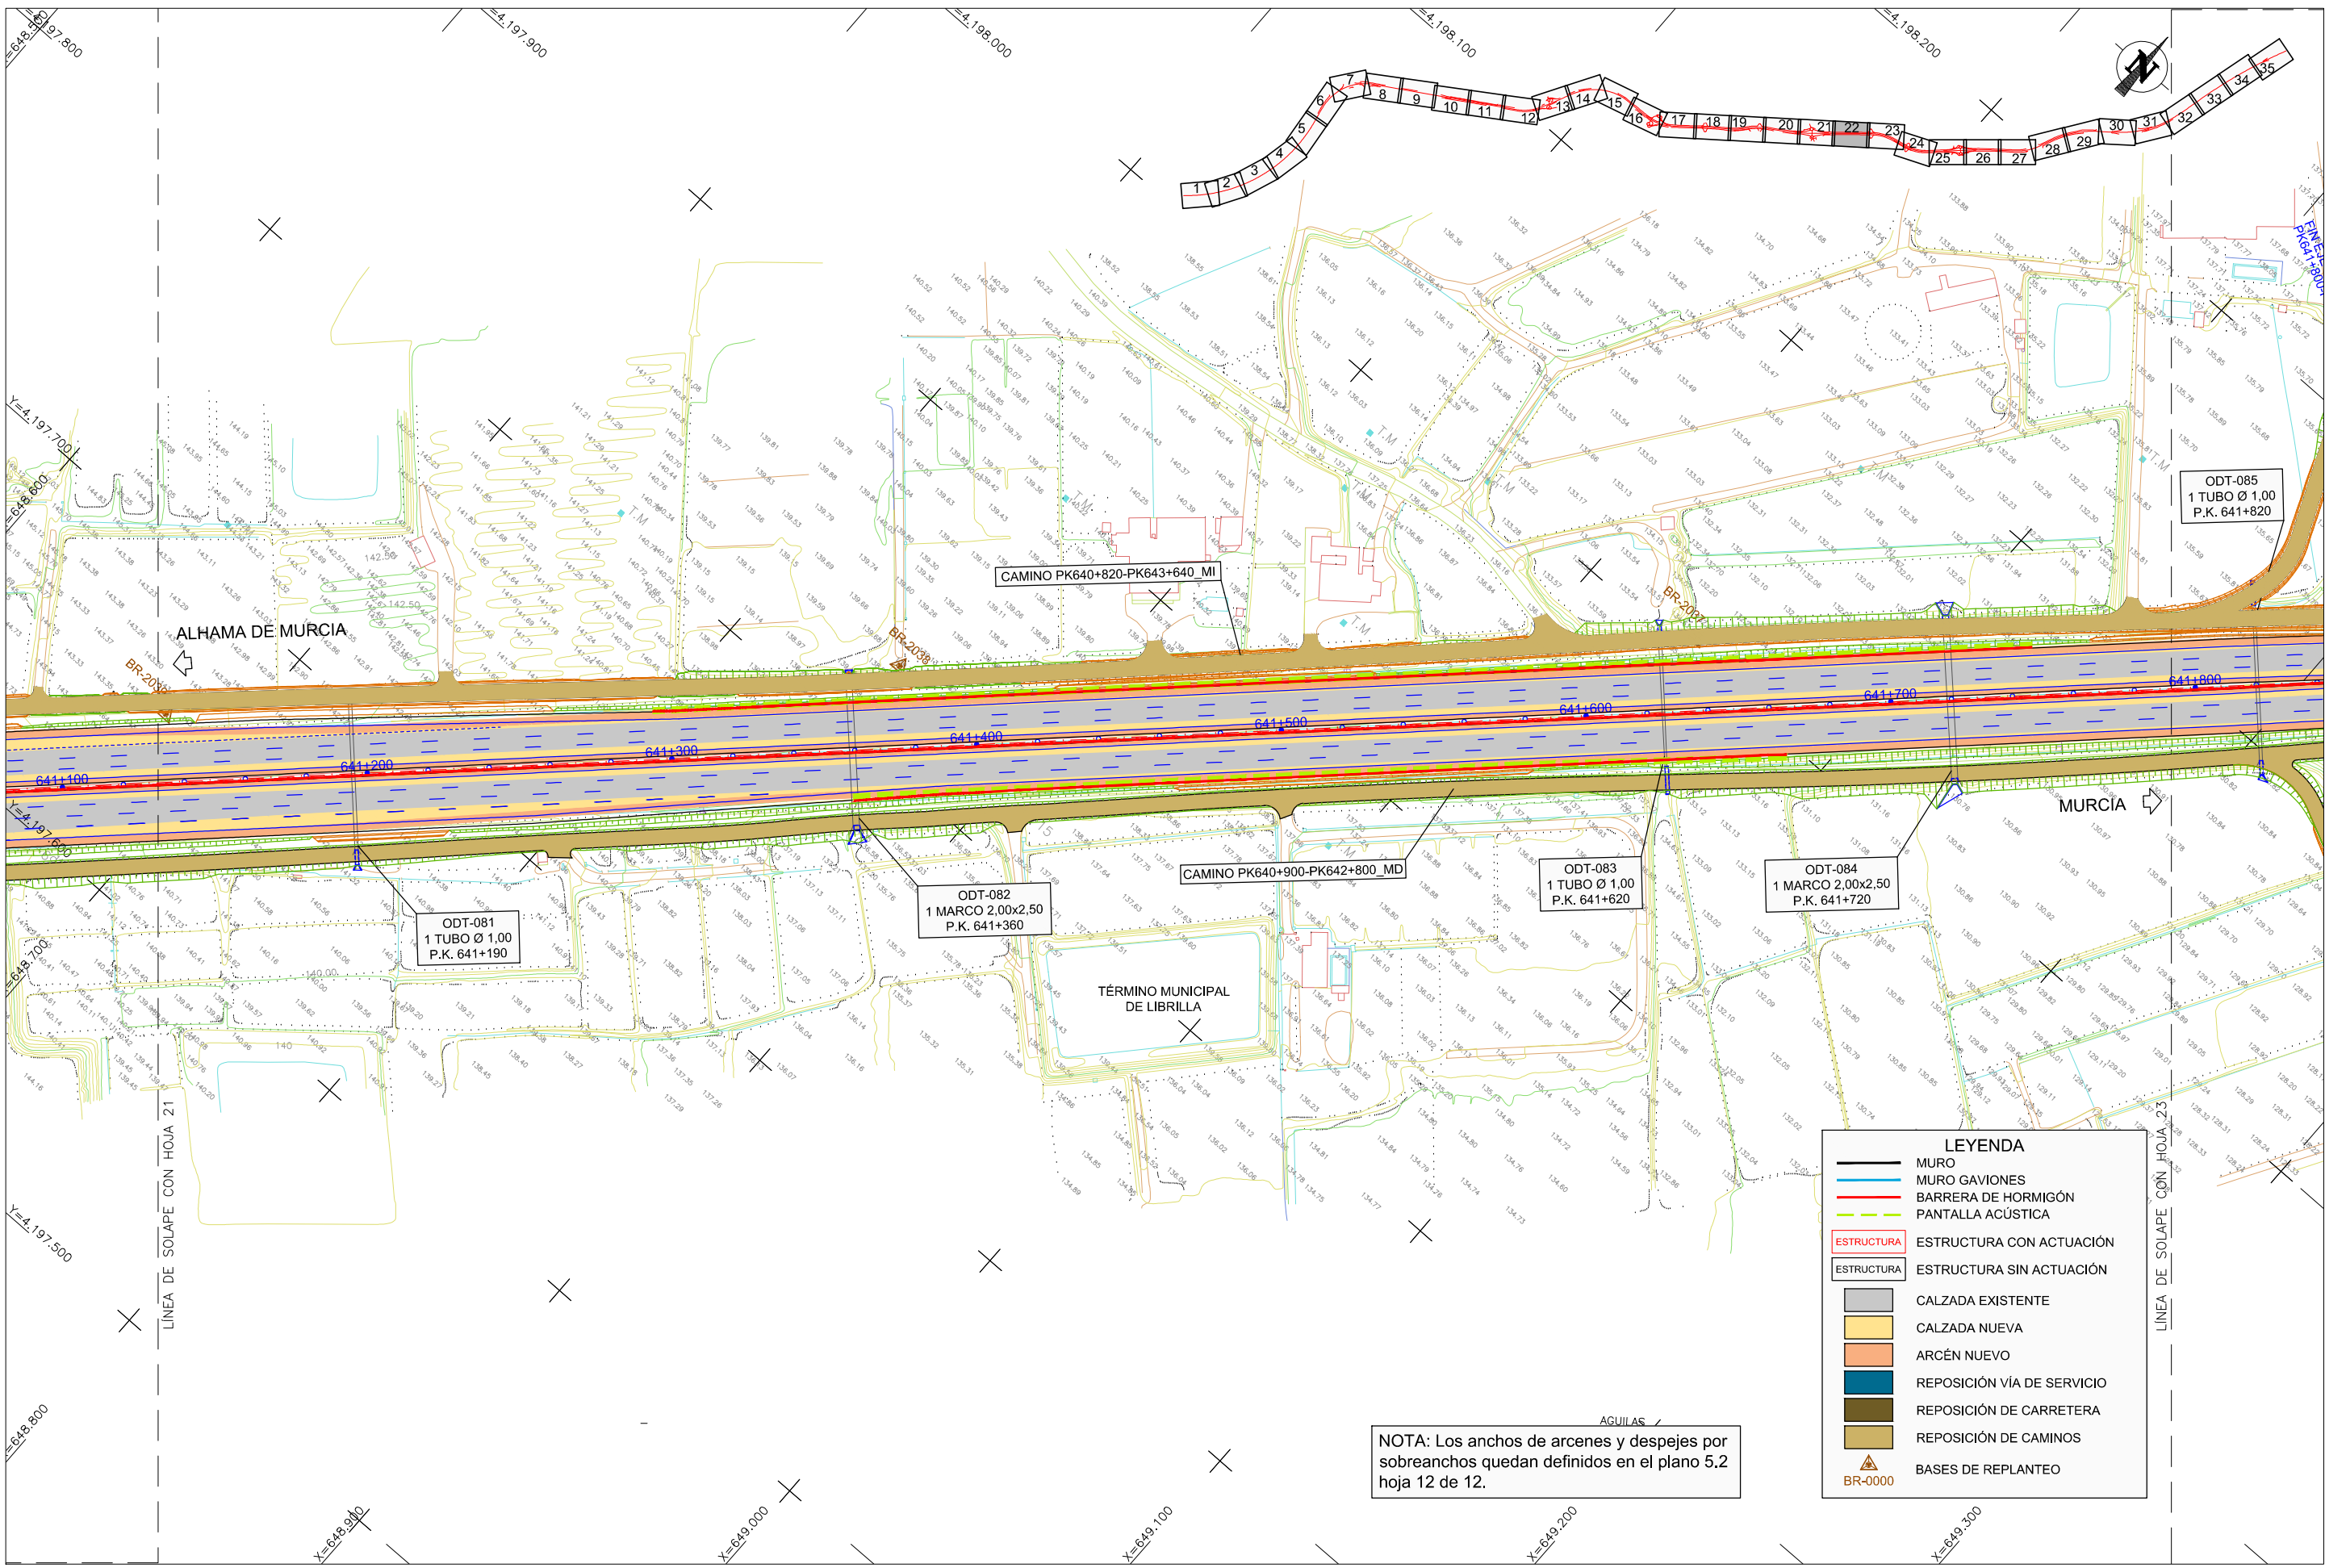

NOTA: Los anchos de arcenes y despejes por sobrecanchos quedan definidos en el plano 5.2 hoja 12 de 12.

LEYENDA	
	MURO
	MURO GAVIONES
	BARRERA DE HORMIGÓN
	PANTALLA ACÚSTICA
	ESTRUCTURA CON ACTUACIÓN
	ESTRUCTURA SIN ACTUACIÓN
	CALZADA EXISTENTE
	CALZADA NUEVA
	ARCÉN NUEVO
	REPOSICIÓN VÍA DE SERVICIO
	REPOSICIÓN DE CARRETERA
	REPOSICIÓN DE CAMINOS
	BASES DE REPLANTEO
	BR-0000

CA3741-F4-PL-0302-OL-PGen-Ed6.dwg

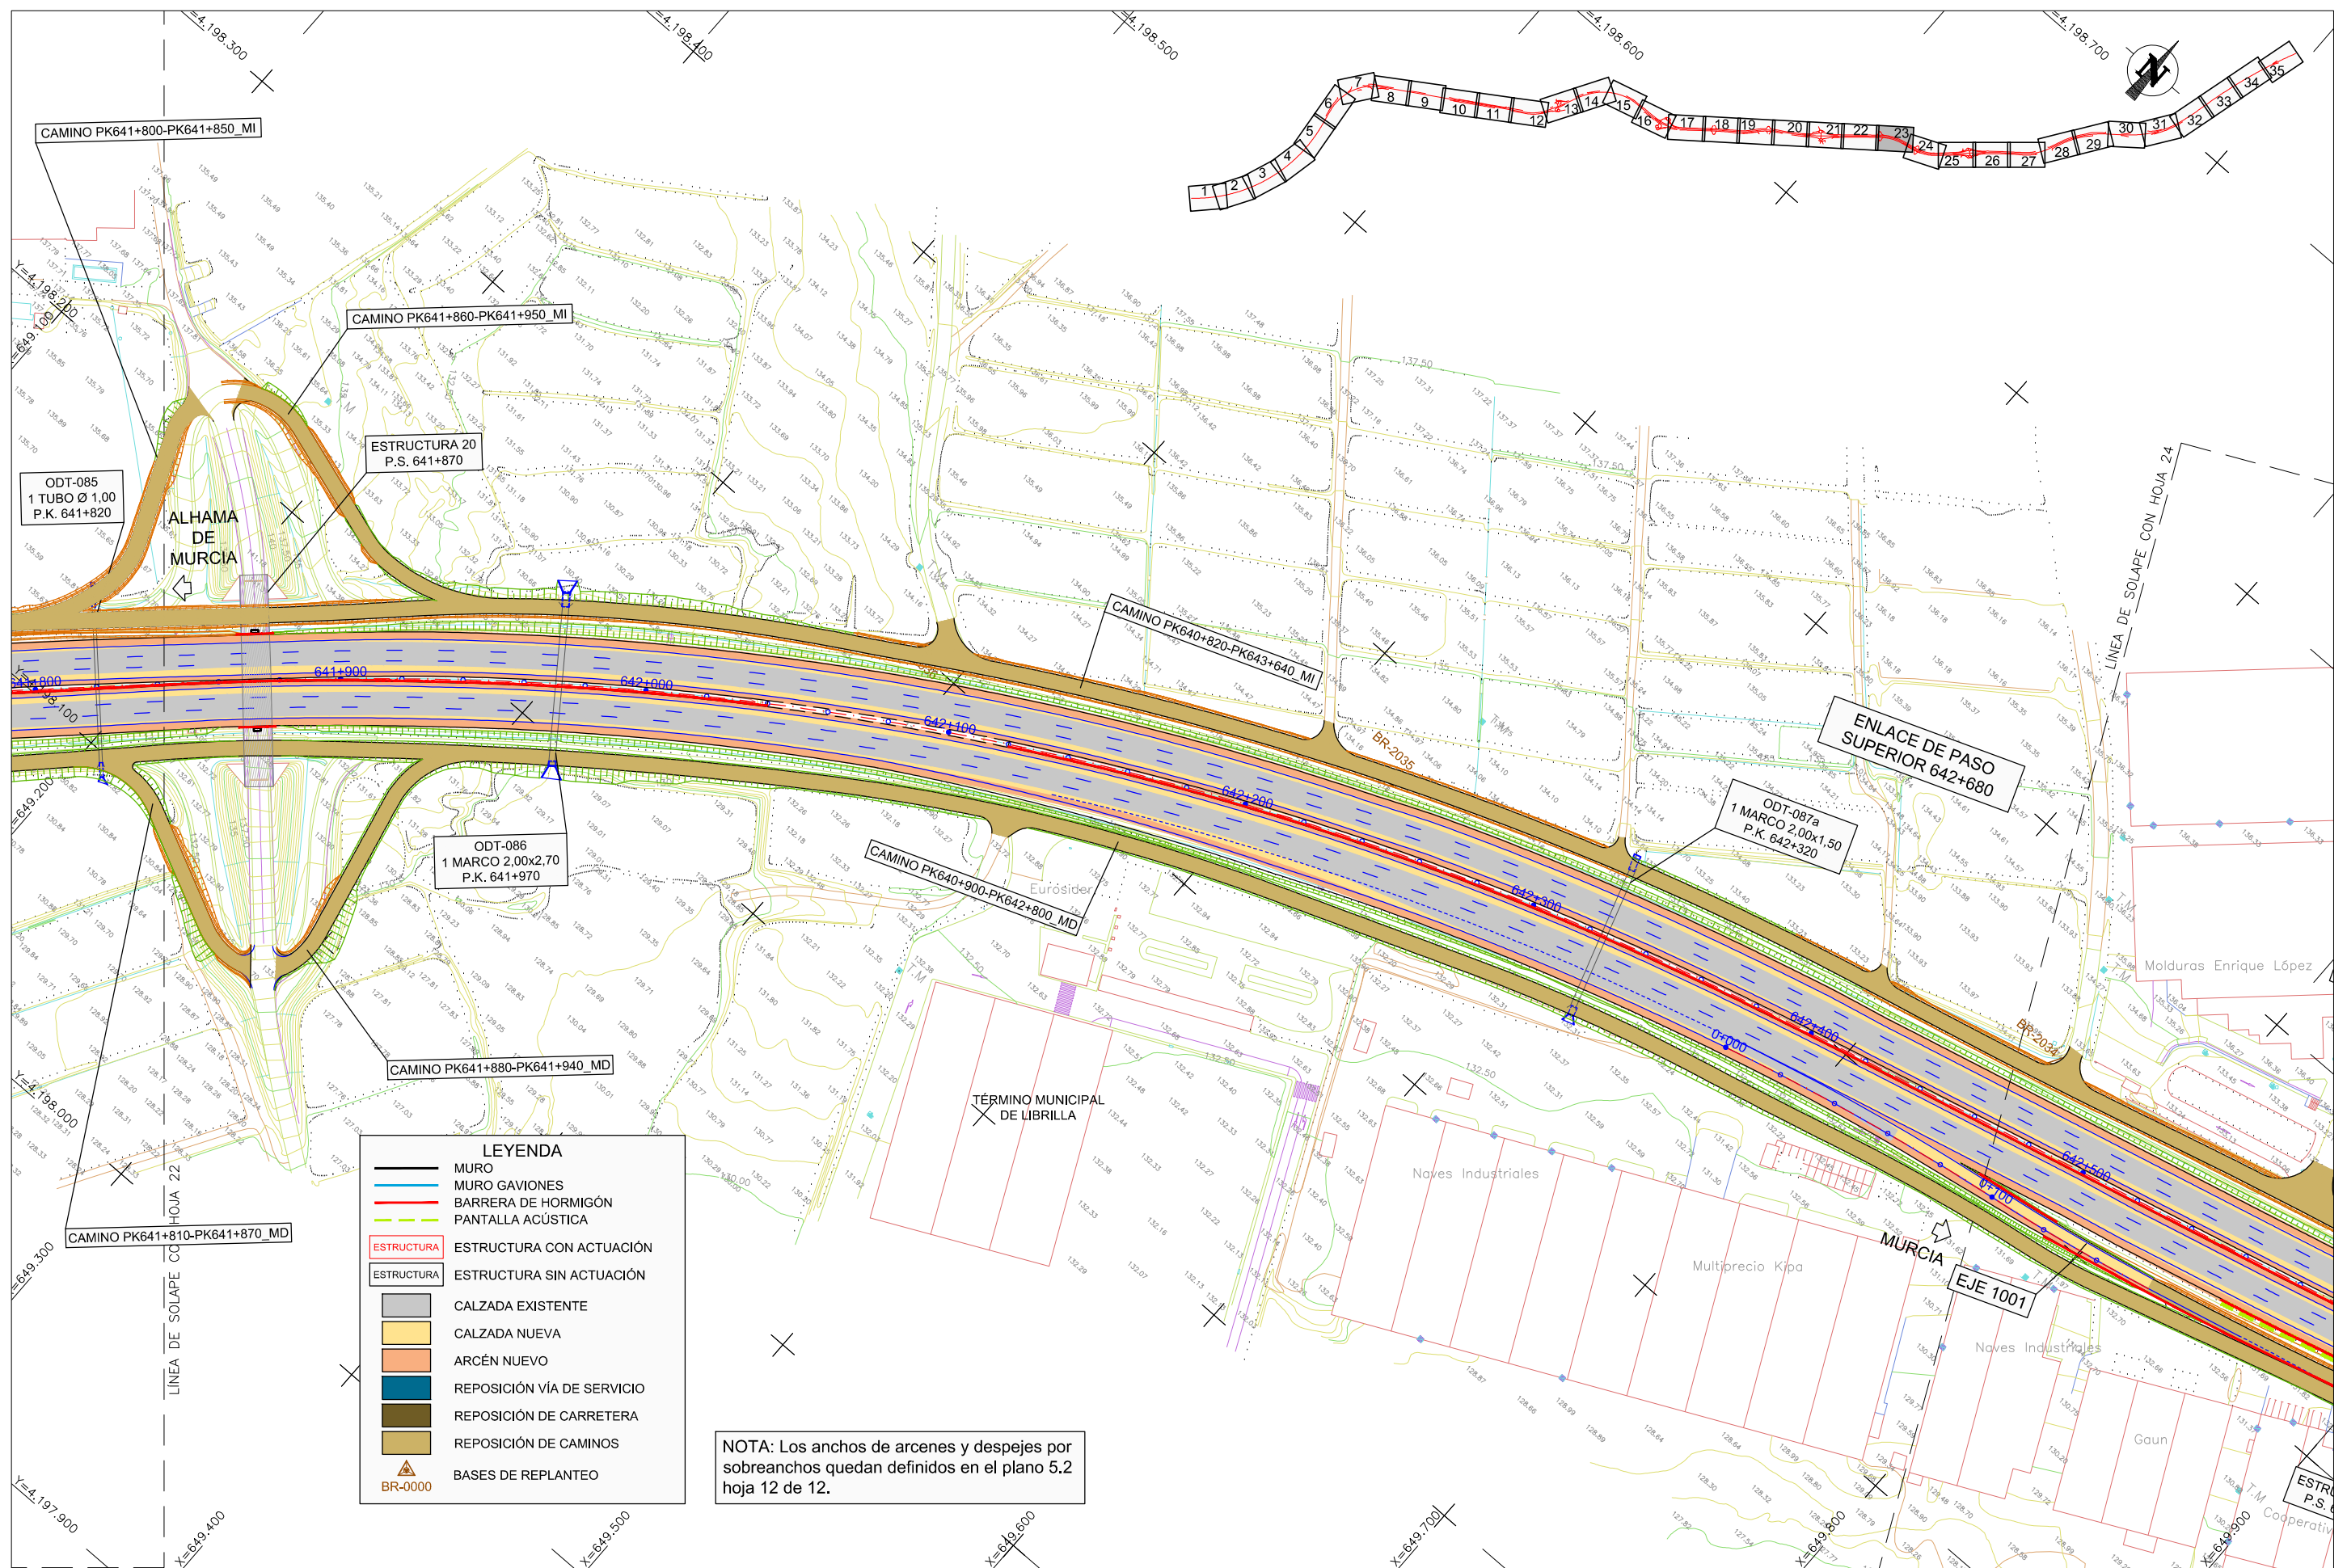


LEYENDA

	MURO
	MURO GAVIONES
	BARRERA DE HORMIGÓN
	PANTALLA ACÚSTICA
	ESTRUCTURA CON ACTUACIÓN
	ESTRUCTURA SIN ACTUACIÓN
	CALZADA EXISTENTE
	CALZADA NUEVA
	ARCÉN NUEVO
	REPOSICIÓN VÍA DE SERVICIO
	REPOSICIÓN DE CARRETERA
	REPOSICIÓN DE CAMINOS
	BASES DE REPLANTEO

NOTA: Los anchos de arcenes y despejes por sobrecanchos quedan definidos en el plano 5.2 hoja 12 de 12.


CA3741-F4-PL-0302-OL-PGen-Ed6.dwg

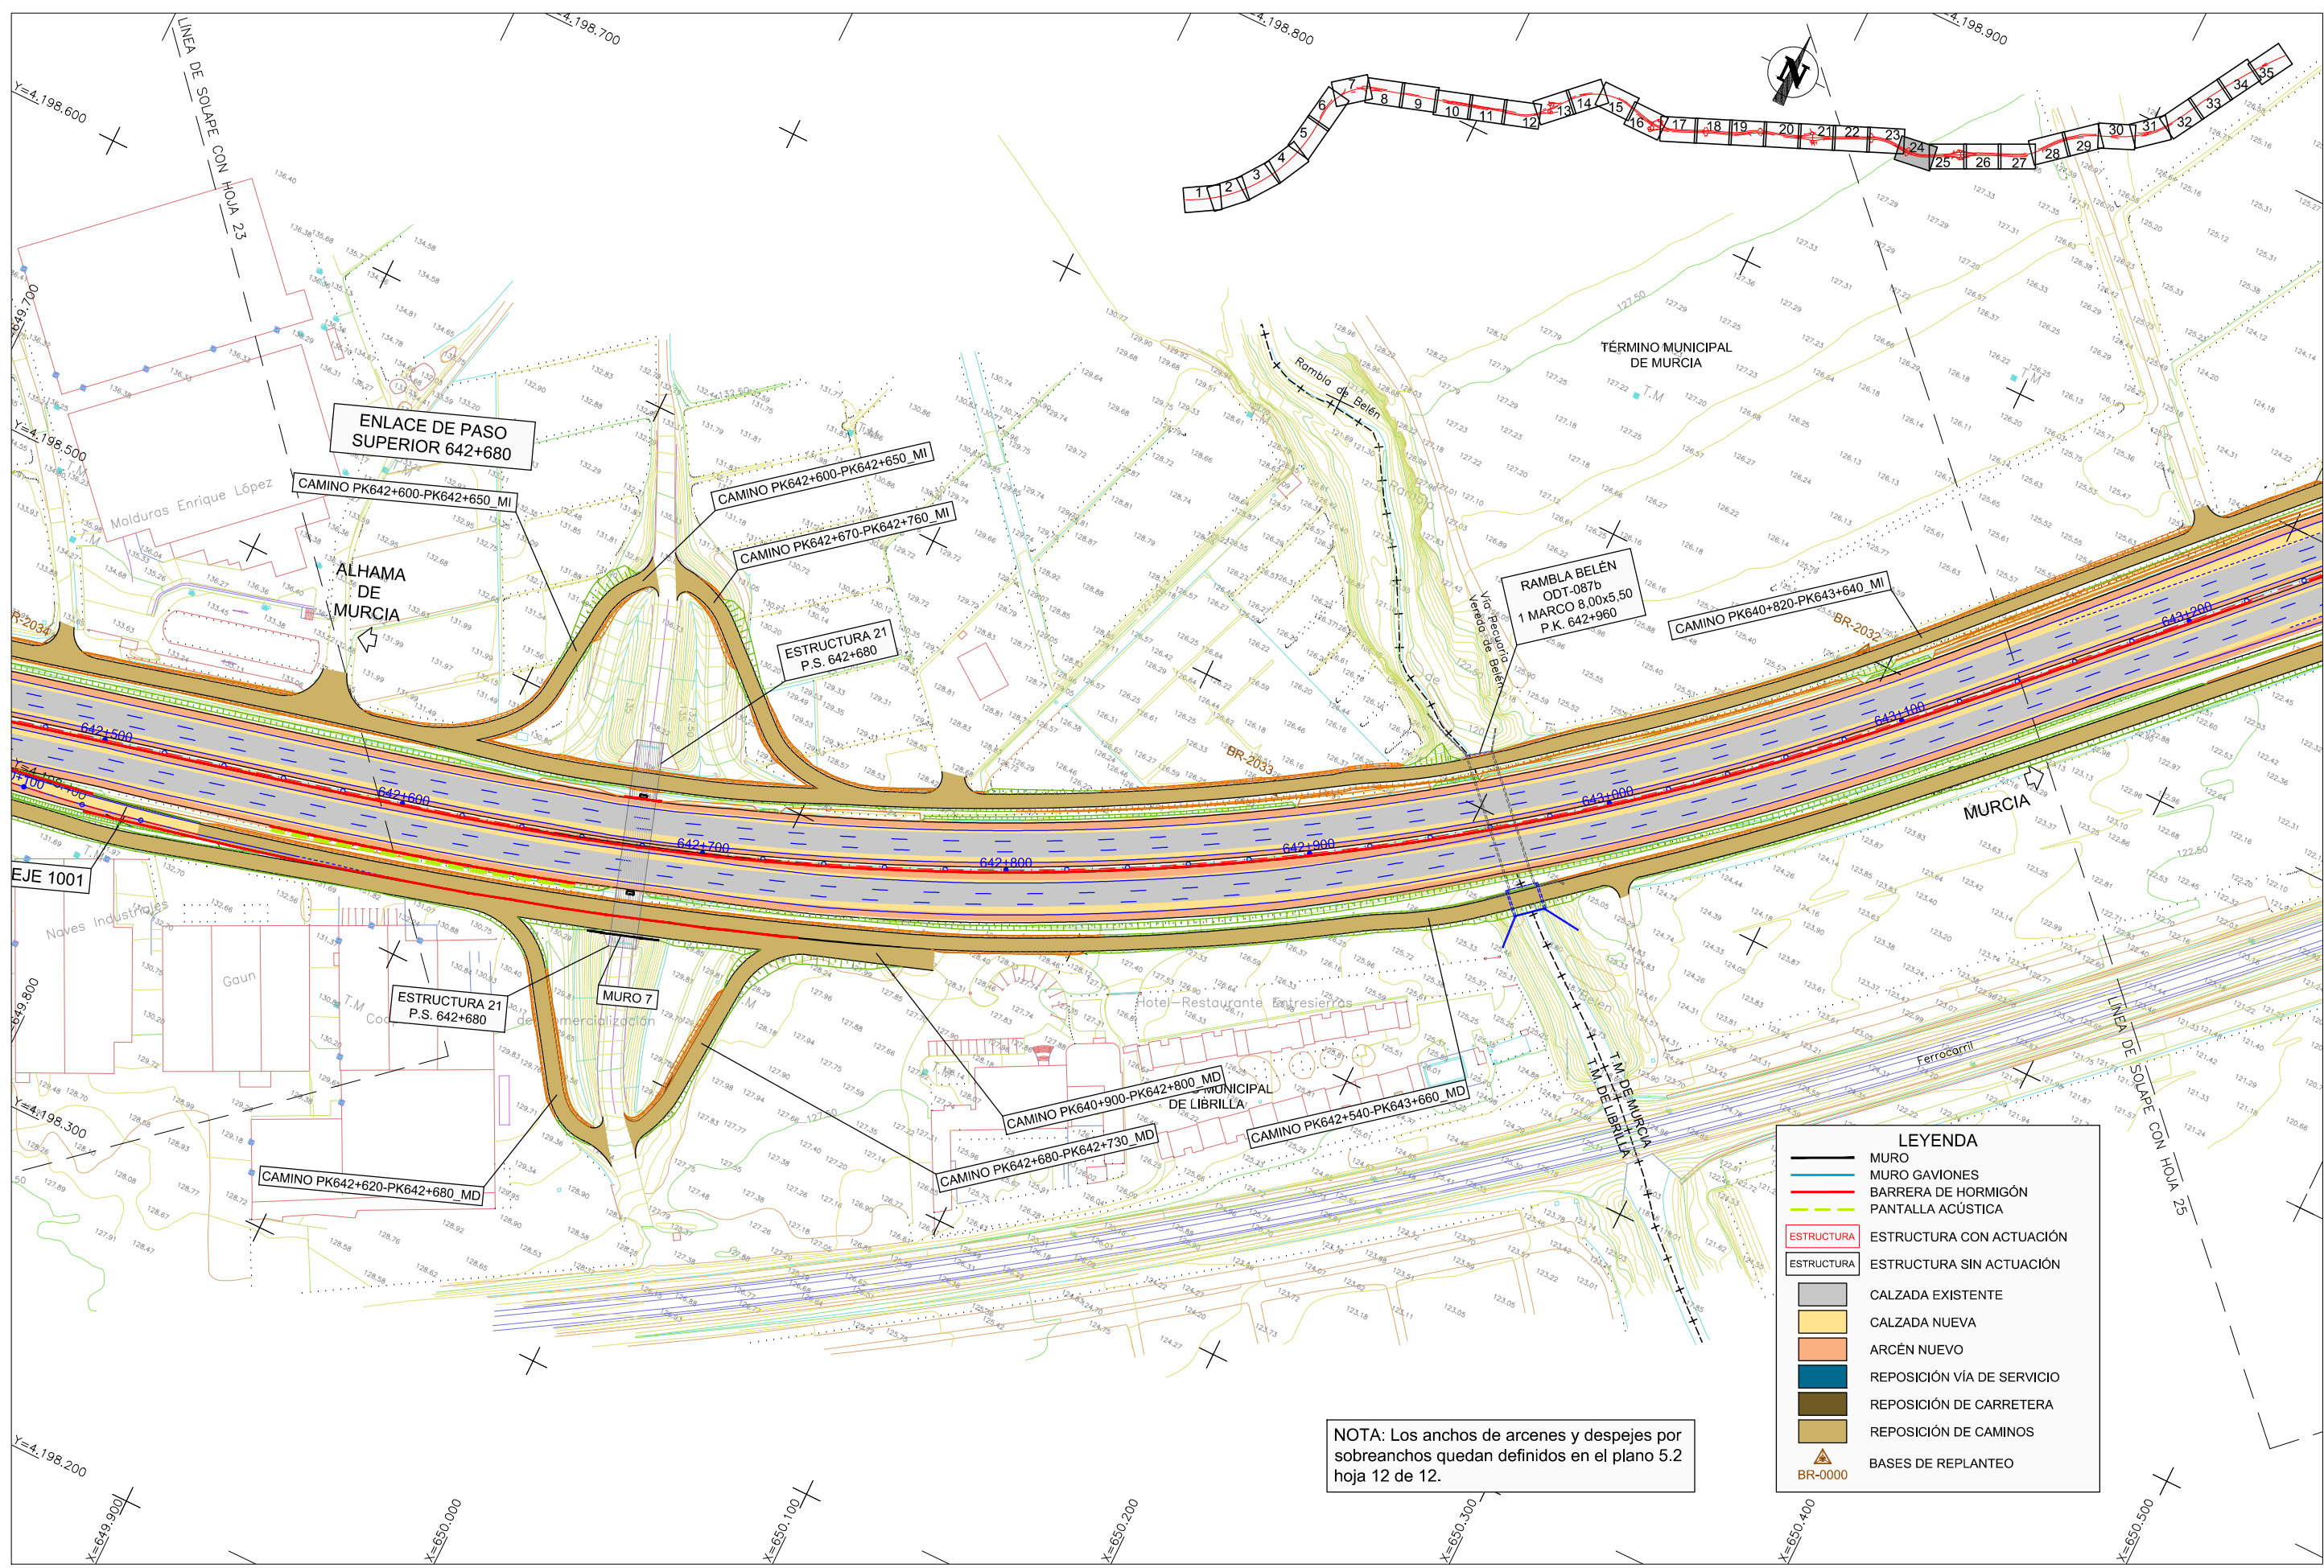

LEYENDA	
	MURO
	MURO GAVIONES
	BARRERA DE HORMIGÓN
	PANTALLA ACÚSTICA
	ESTRUCTURA CON ACTUACIÓN
	ESTRUCTURA SIN ACTUACIÓN
	CALZADA EXISTENTE
	CALZADA NUEVA
	ARCÉN NUEVO
	REPOSICIÓN VÍA DE SERVICIO
	REPOSICIÓN DE CARRETERA
	REPOSICIÓN DE CAMINOS
	BASES DE REPLANTEO
	BR-0000

NOTA: Los anchos de arcenes y despejes por sobrecanchos quedan definidos en el plano 5.2 hoja 12 de 12.

CA3741-F4-PL-0302-OL-PGen-Ed6.dwg

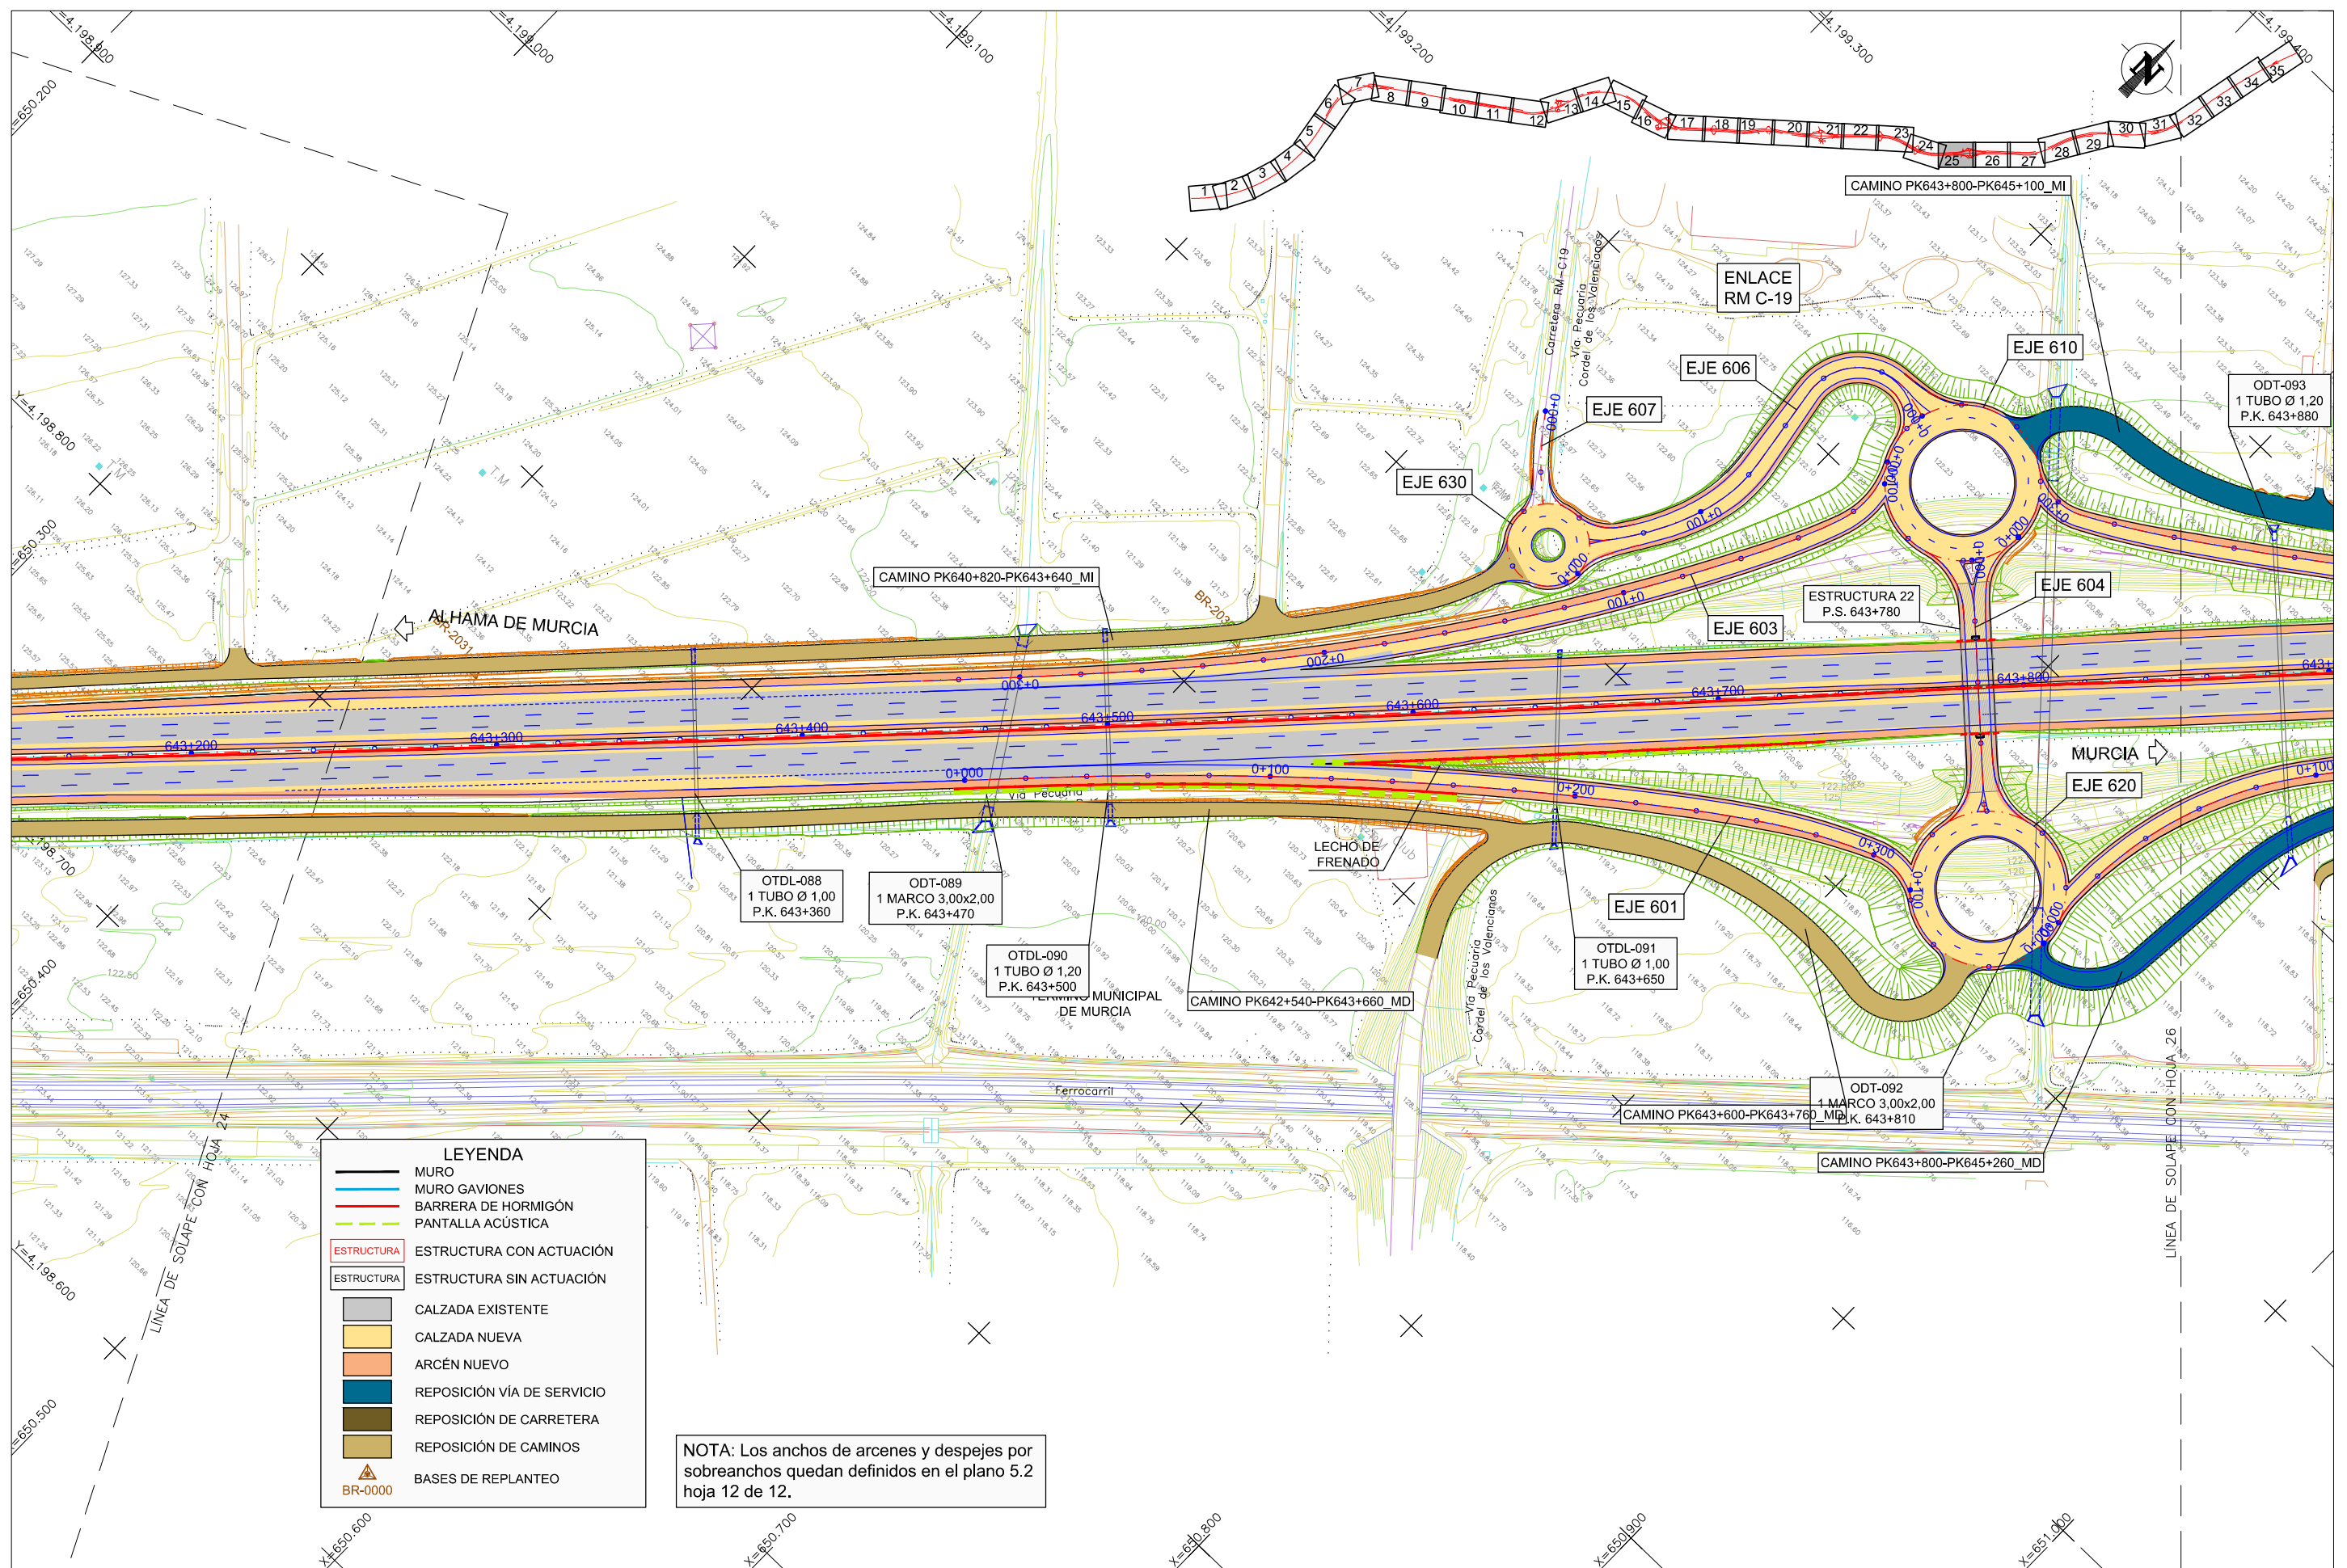


LEYENDA

	MURO
	MURO GAVIONES
	BARRERA DE HORMIGÓN
	PANTALLA ACÚSTICA
	ESTRUCTURA CON ACTUACIÓN
	ESTRUCTURA SIN ACTUACIÓN
	CALZADA EXISTENTE
	CALZADA NUEVA
	ARCÉN NUEVO
	REPOSICIÓN VÍA DE SERVICIO
	REPOSICIÓN DE CARRETERA
	REPOSICIÓN DE CAMINOS
	BASES DE REPLANTEO

NOTA: Los anchos de arcenes y despejes por sobreechanos quedan definidos en el plano 5.2 hoja 12 de 12.


CA3741-F4-PL-0302-OL-PGen-Ed6.dwg

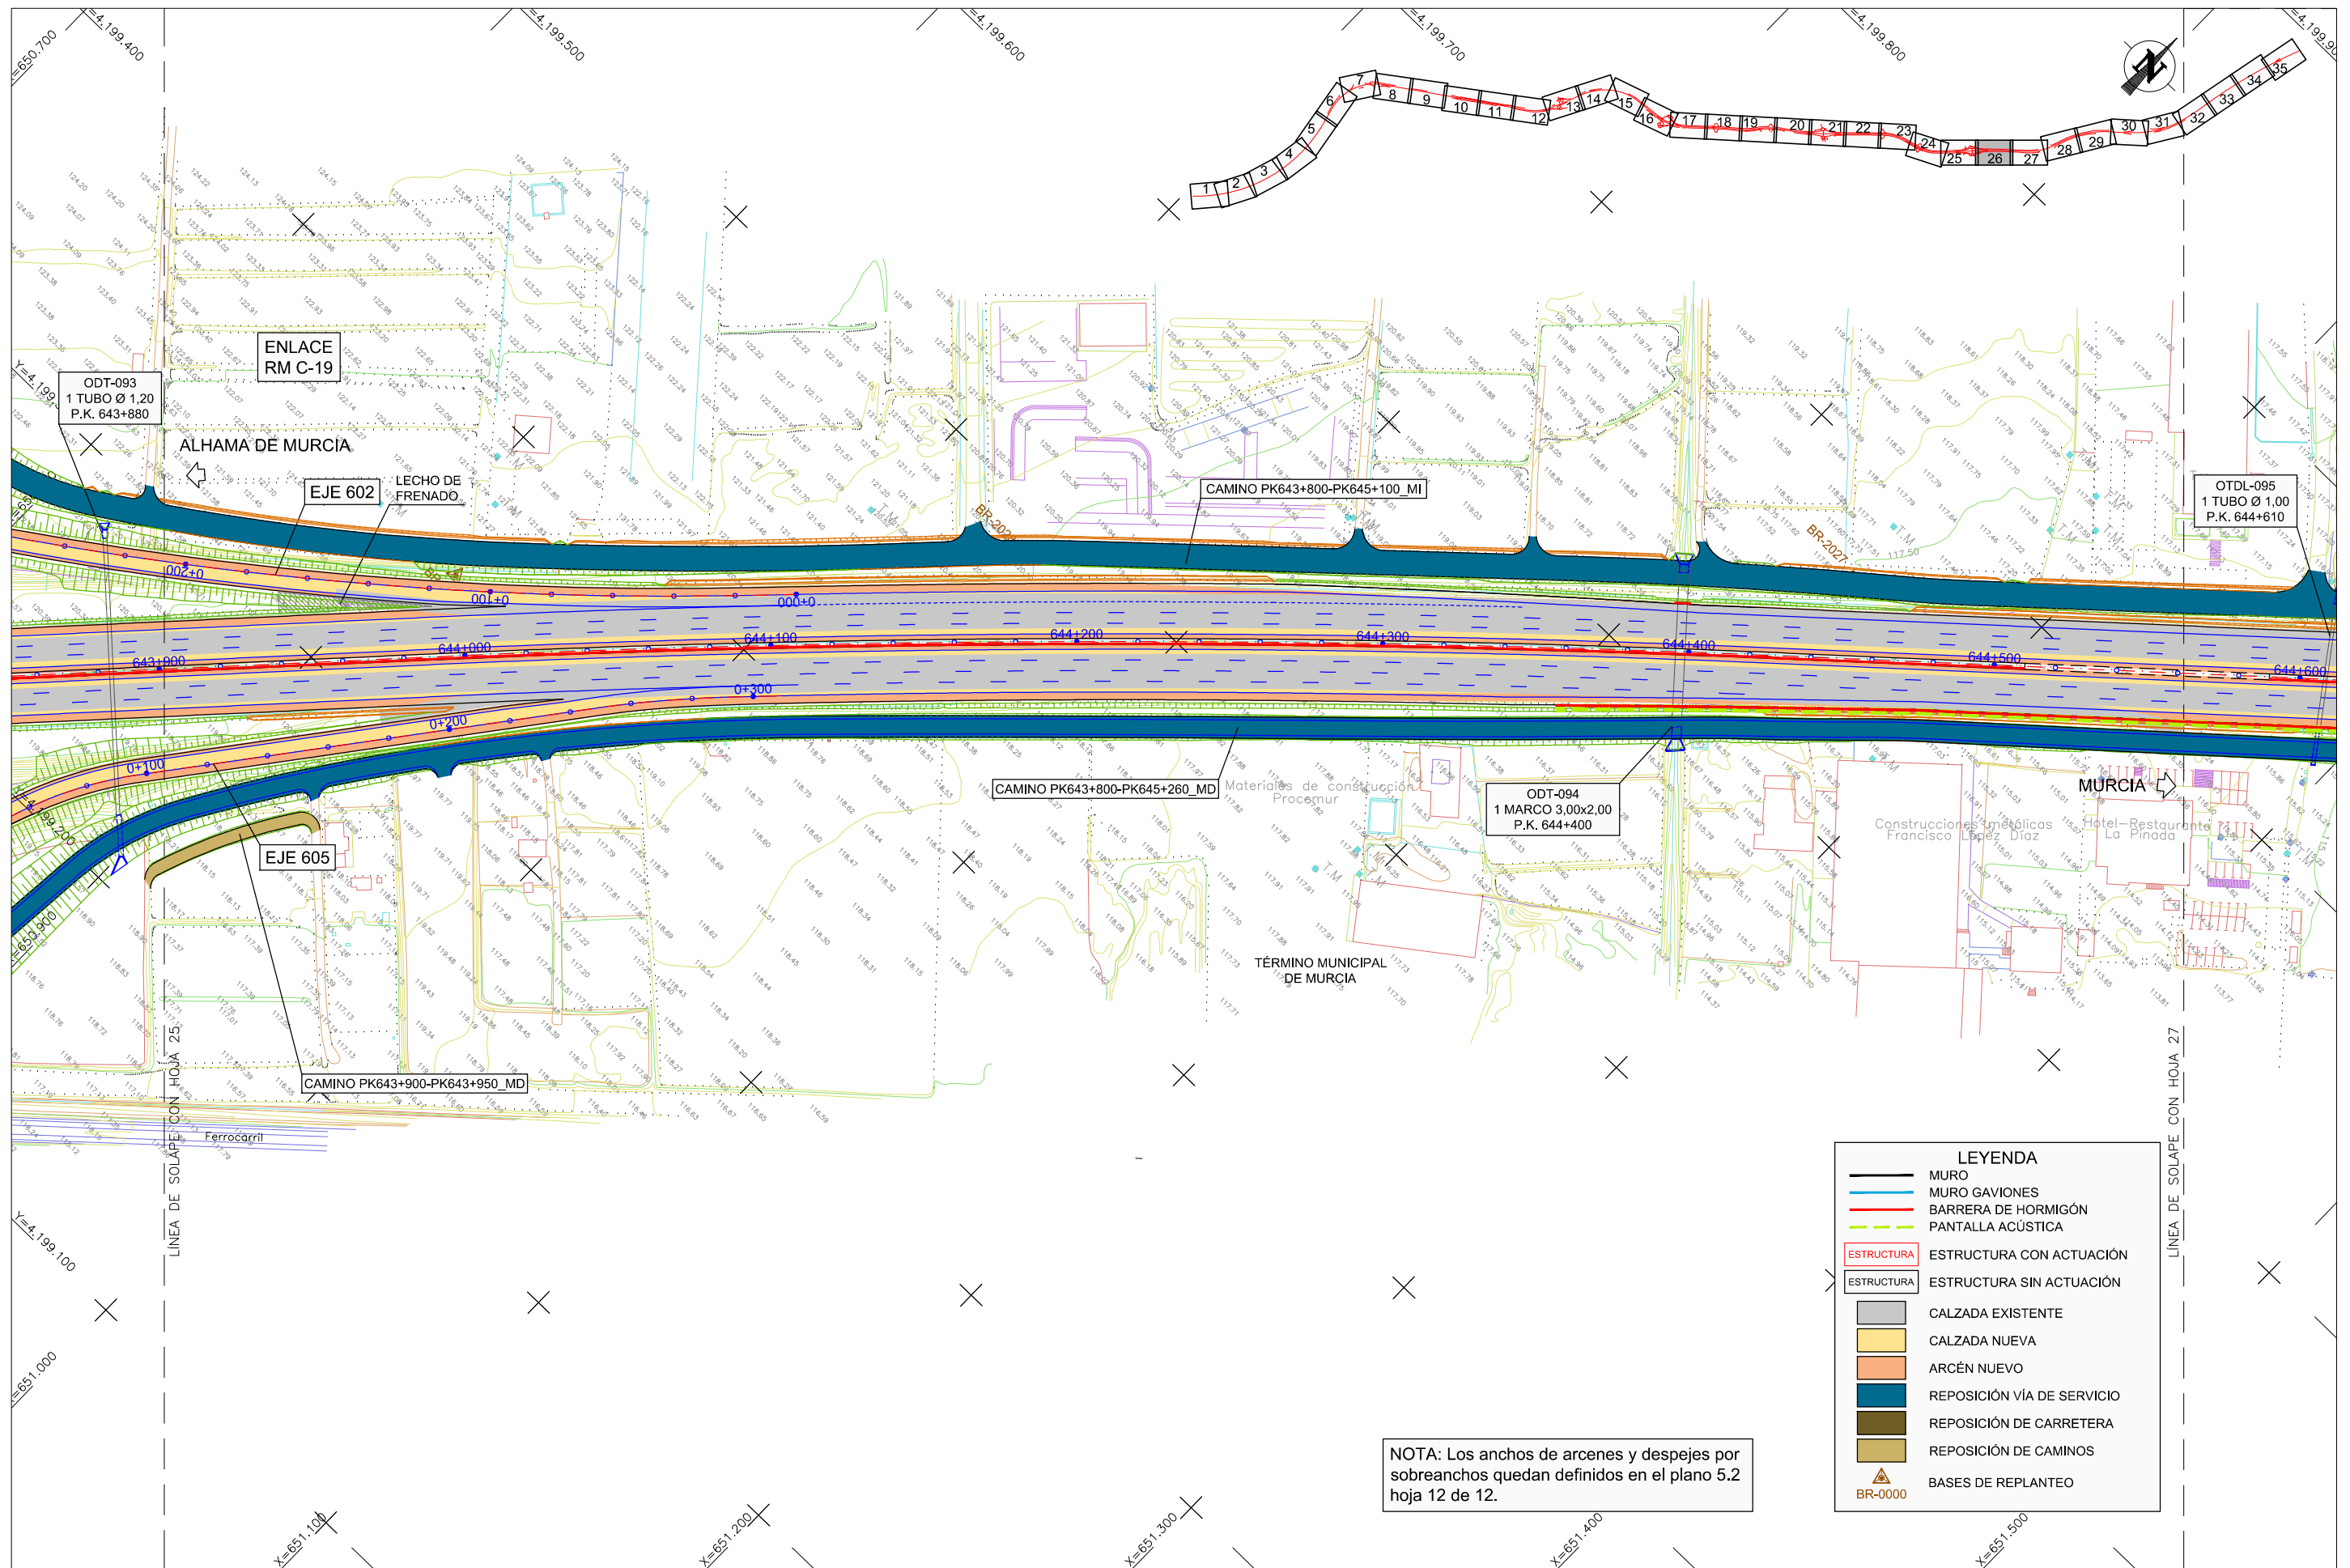

NOTA: Los anchos de arcenes y despejes por sobrecanchos quedan definidos en el plano 5.2 hoja 12 de 12.

LEYENDA	
	MURO
	MURO GAVIONES
	BARRERA DE HORMIGÓN
	PANTALLA ACÚSTICA
	ESTRUCTURA CON ACTUACIÓN
	ESTRUCTURA SIN ACTUACIÓN
	CALZADA EXISTENTE
	CALZADA NUEVA
	ARCÉN NUEVO
	REPOSICIÓN VÍA DE SERVICIO
	REPOSICIÓN DE CARRETERA
	REPOSICIÓN DE CAMINOS
	BASES DE REPLANTEO


CA3741-F4-PL-0302-OL-PGen-Ed6.dwg

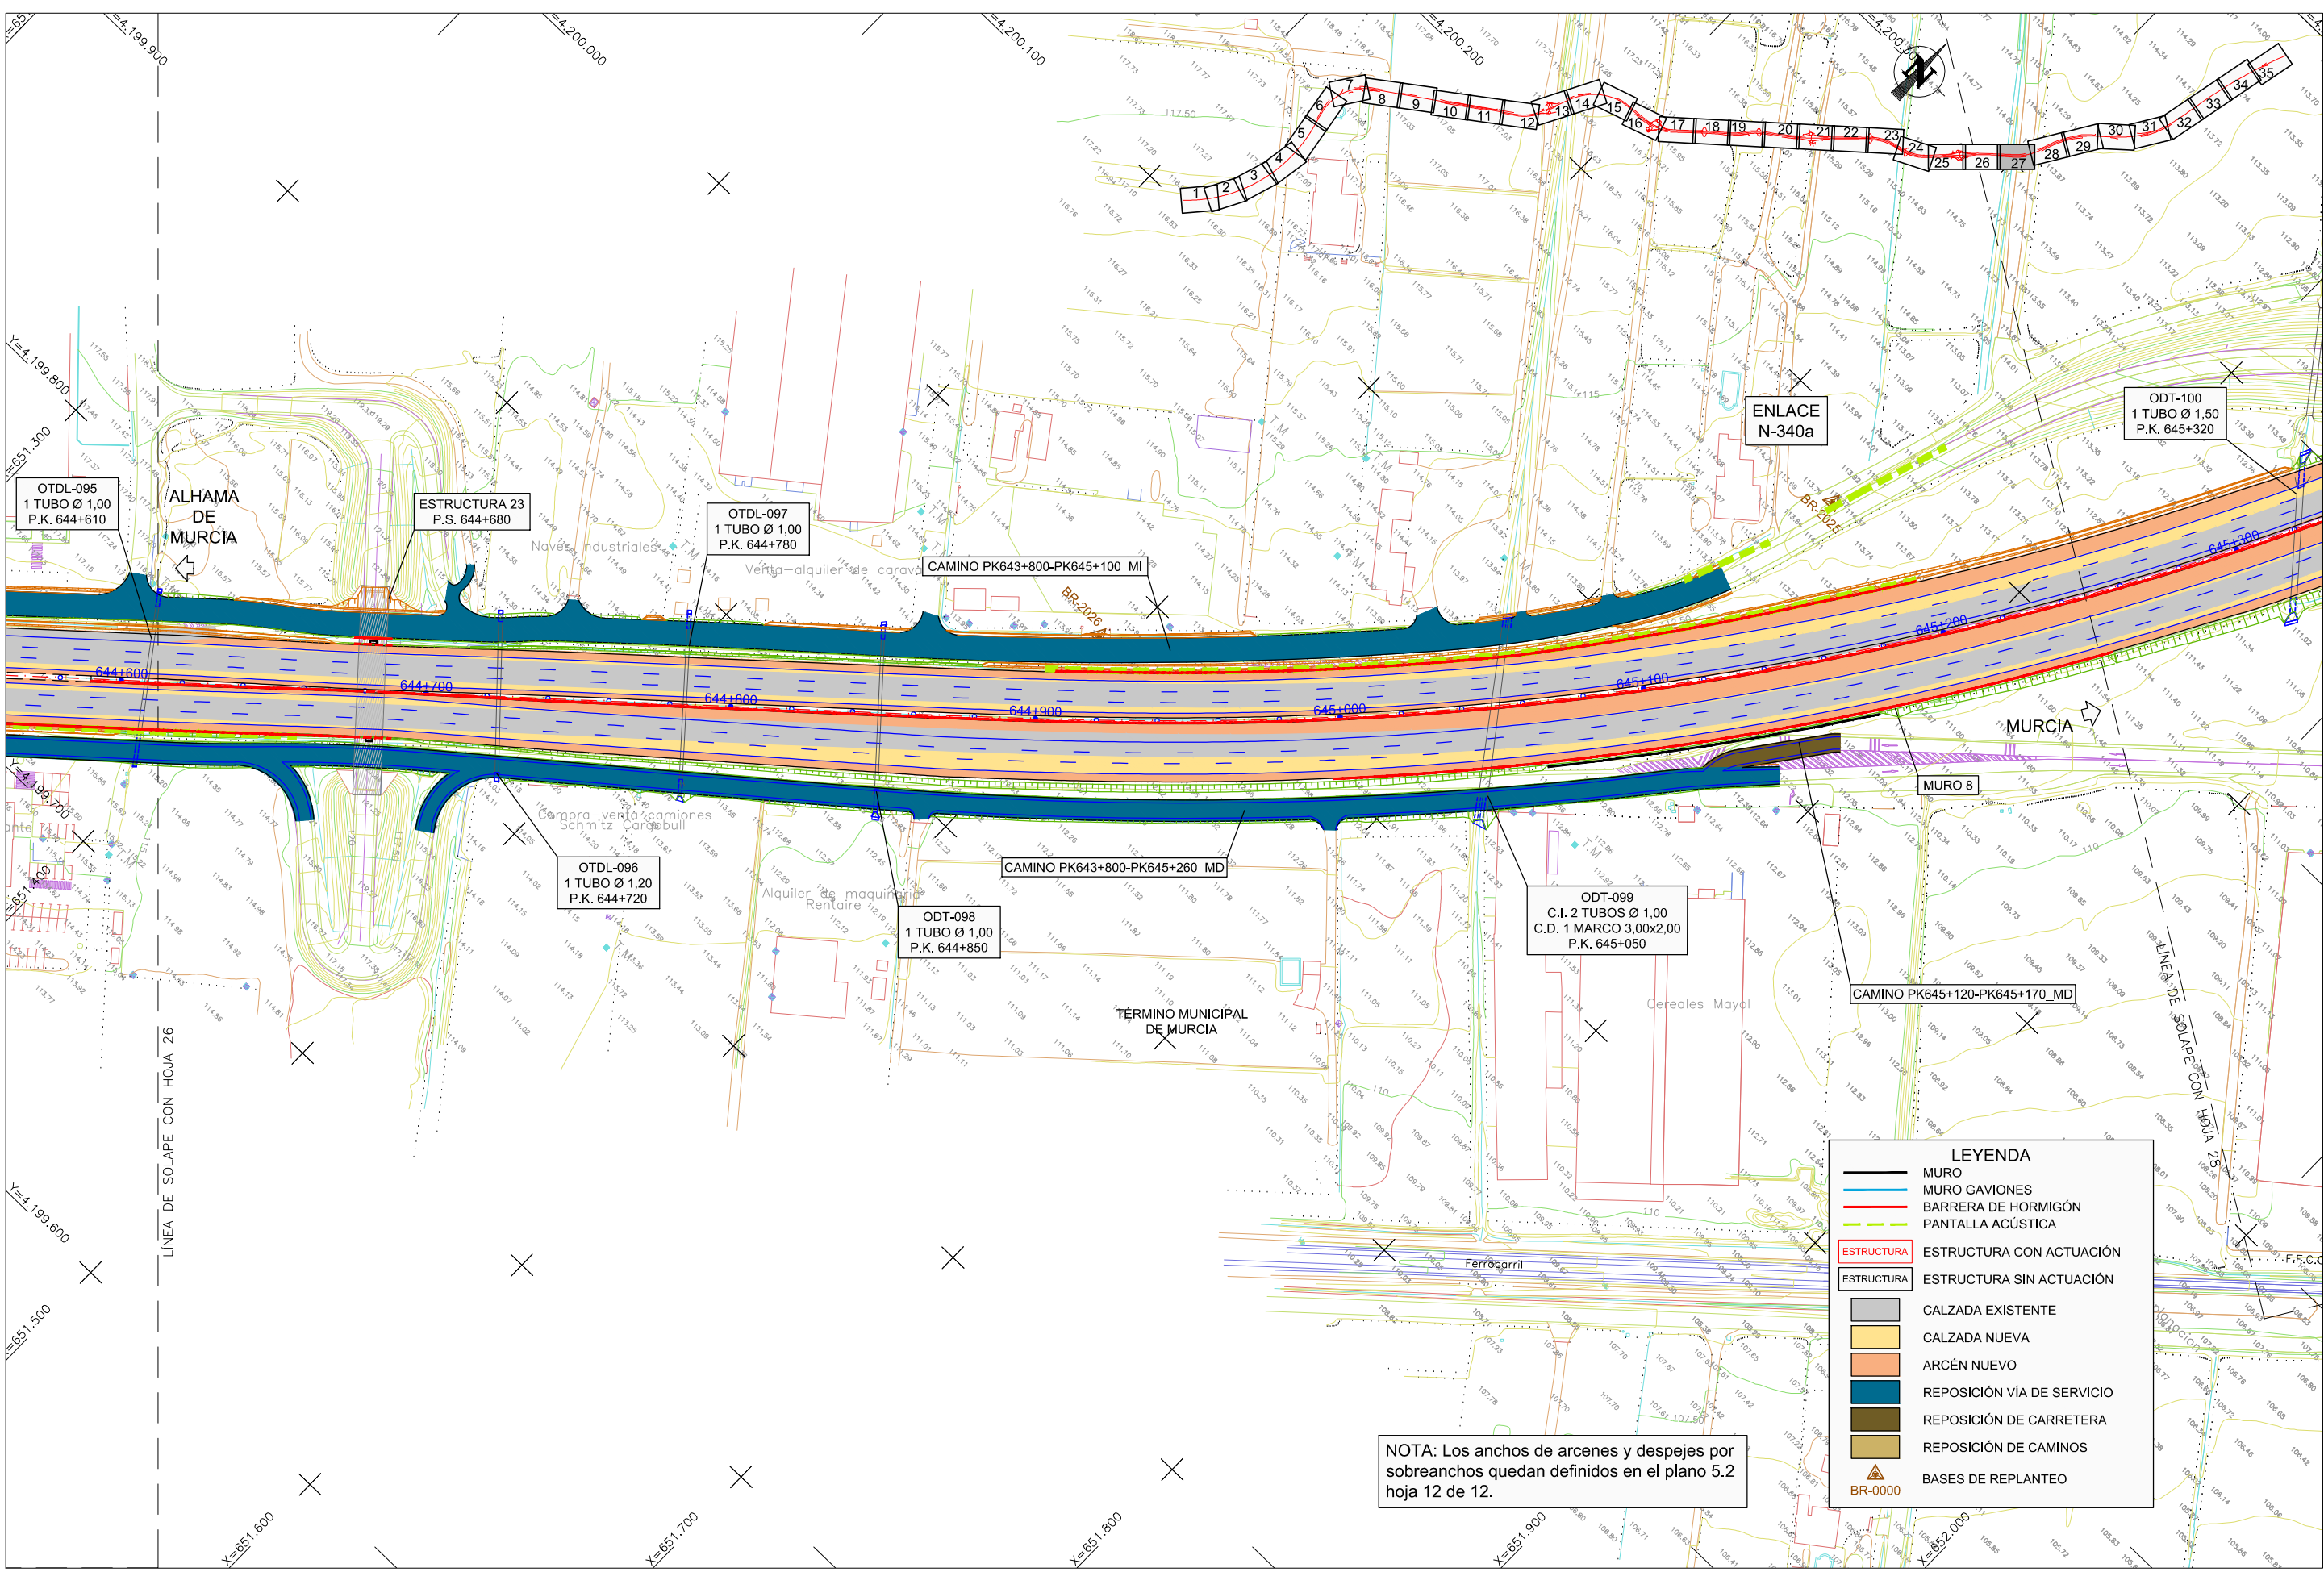

NOTA: Los anchos de arcenes y despejes por sobreechancos quedan definidos en el plano 5.2 hoja 12 de 12.

LEYENDA	
	MURO
	MURO GAVIONES
	BARRERA DE HORMIGÓN
	PANTALLA ACÚSTICA
	ESTRUCTURA CON ACTUACIÓN
	ESTRUCTURA SIN ACTUACIÓN
	CALZADA EXISTENTE
	CALZADA NUEVA
	ARCÉN NUEVO
	REPOSICIÓN VÍA DE SERVICIO
	REPOSICIÓN DE CARRETERA
	REPOSICIÓN DE CAMINOS
	BASES DE REPLANTEO
	BR-0000


CA3741-F4-PL-0302-OL-PGen-Ed6.dwg

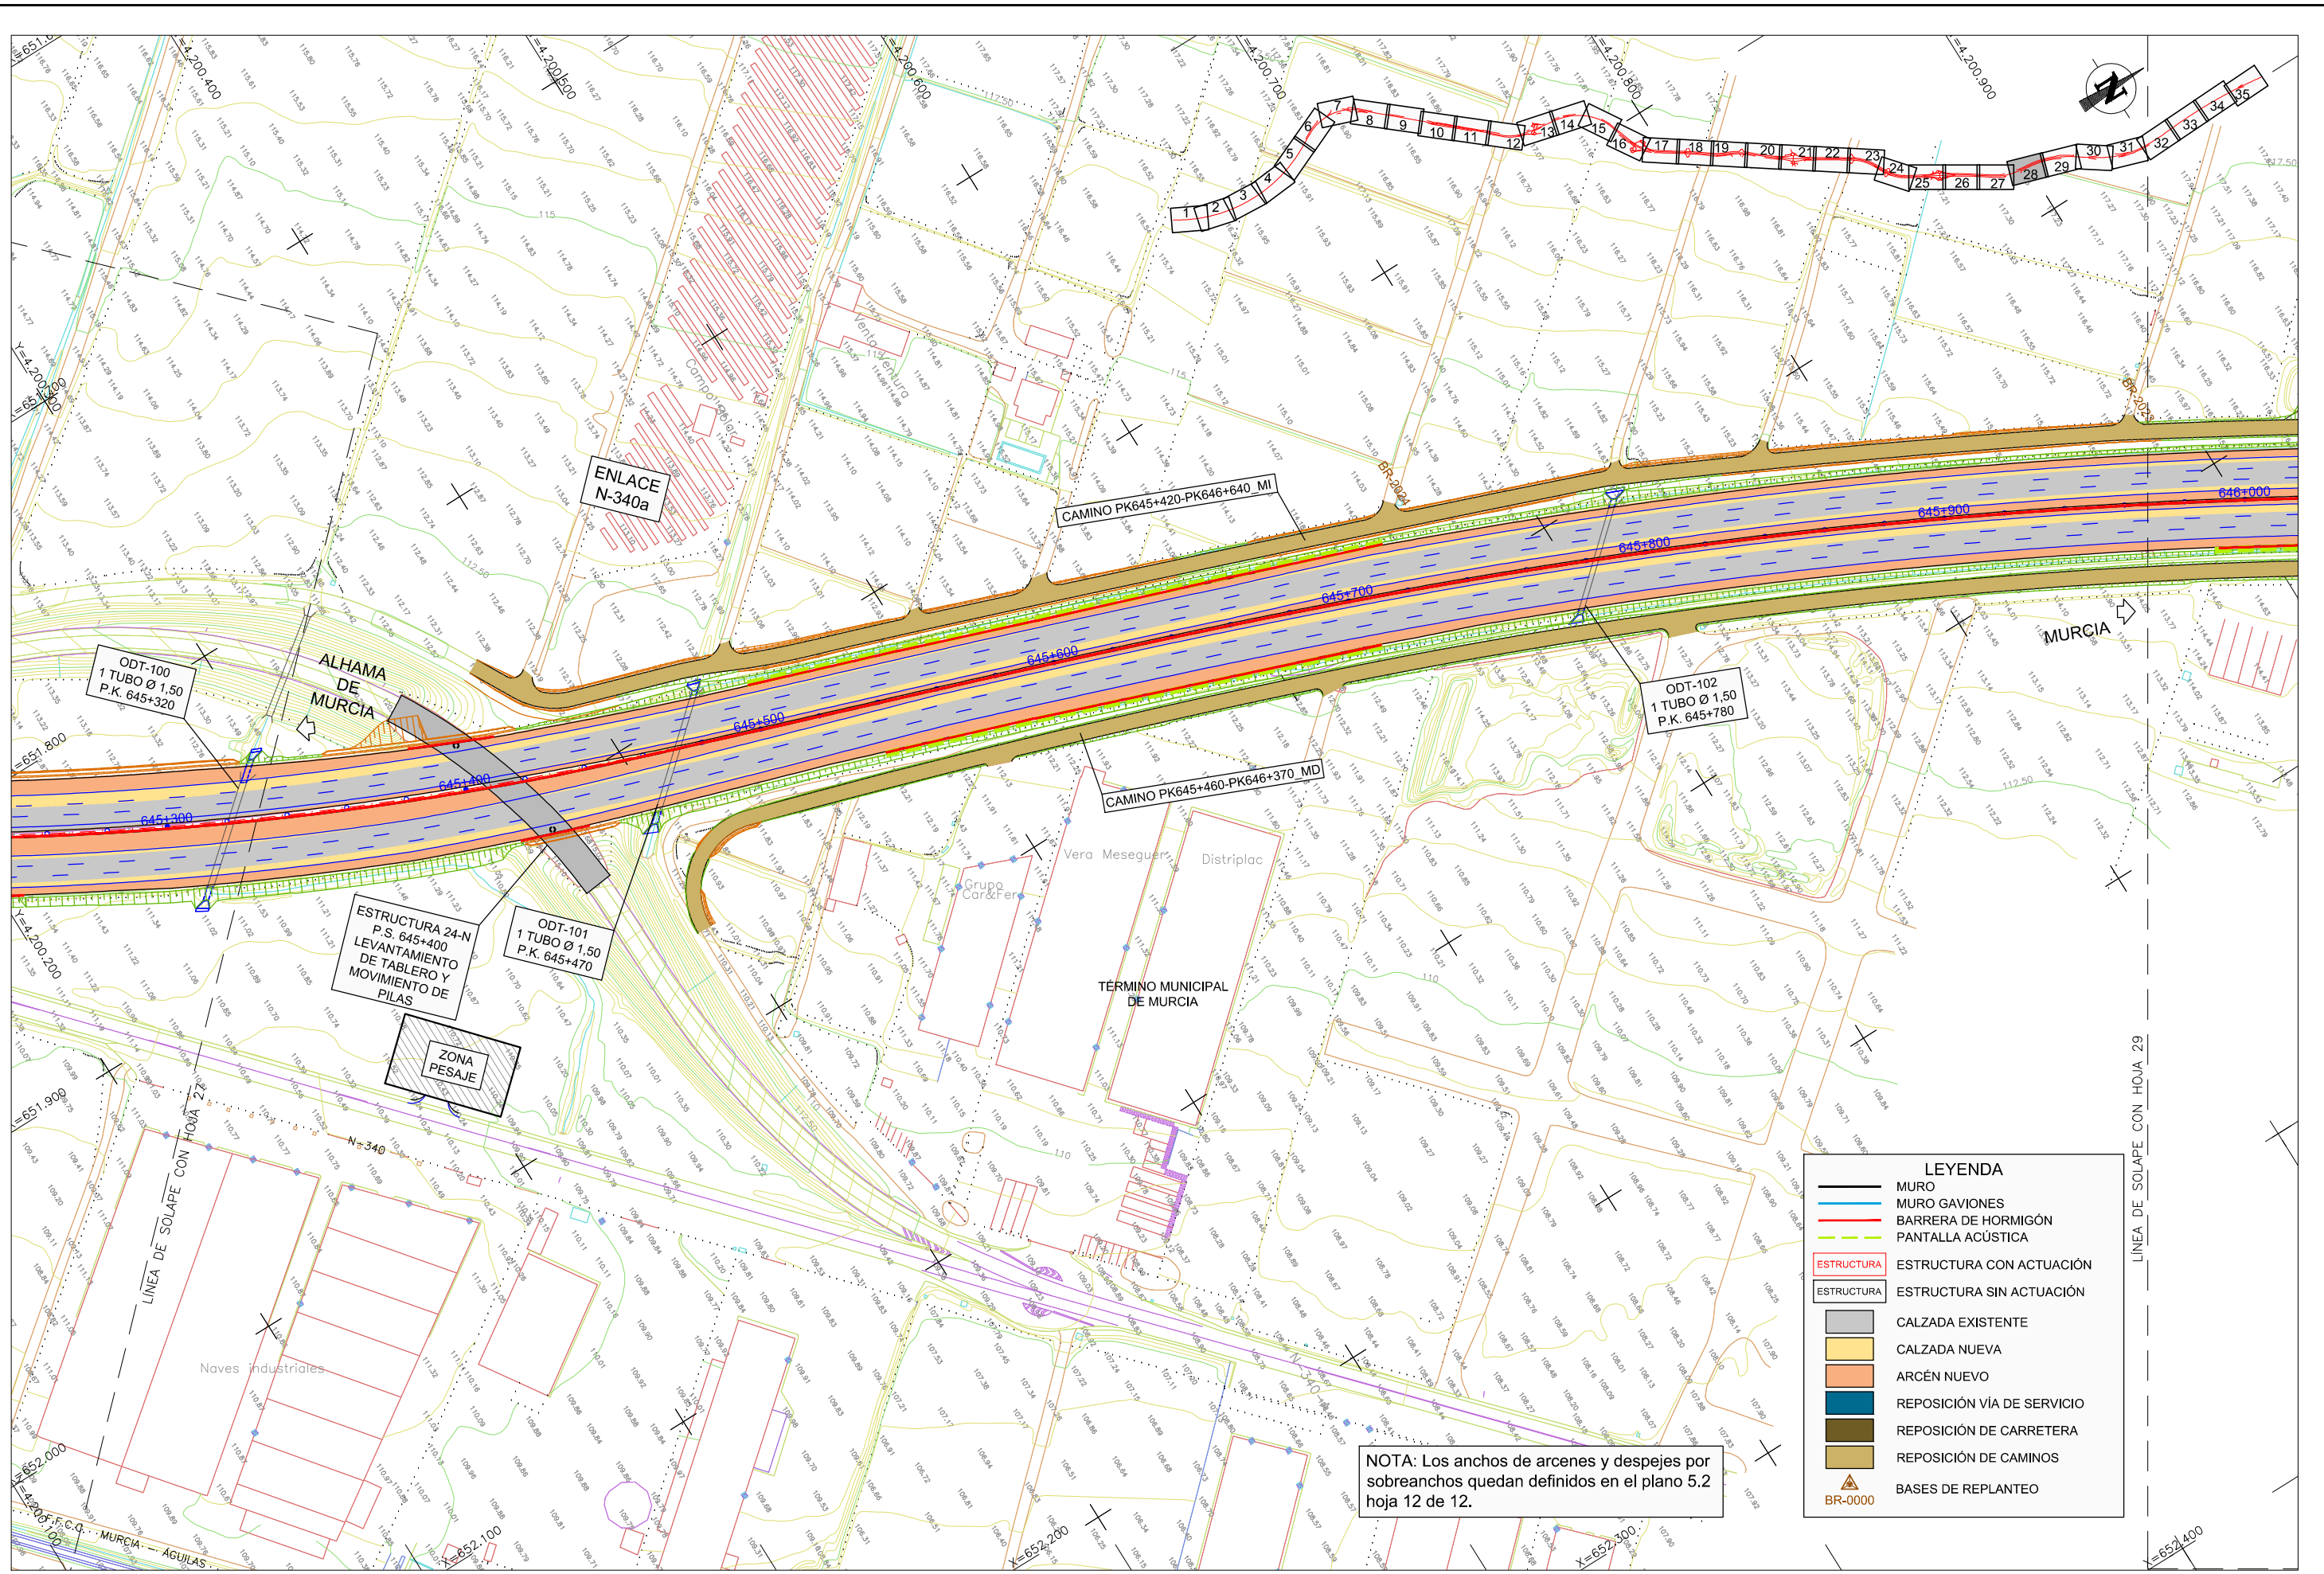

NOTA: Los anchos de arcenes y despejes por sobrecanchos quedan definidos en el plano 5.2 hoja 12 de 12.

LEYENDA	
	MURO
	MURO GAVIONES
	BARRERA DE HORMIGÓN
	PANTALLA ACÚSTICA
	ESTRUCTURA CON ACTUACIÓN
	ESTRUCTURA SIN ACTUACIÓN
	CALZADA EXISTENTE
	CALZADA NUEVA
	ARCÉN NUEVO
	REPOSICIÓN VÍA DE SERVICIO
	REPOSICIÓN DE CARRETERA
	REPOSICIÓN DE CAMINOS
	BASES DE REPLANTEO
	BR-0000



CA3741-F4-PL-0302-OL-PGen-Ed6.dwg

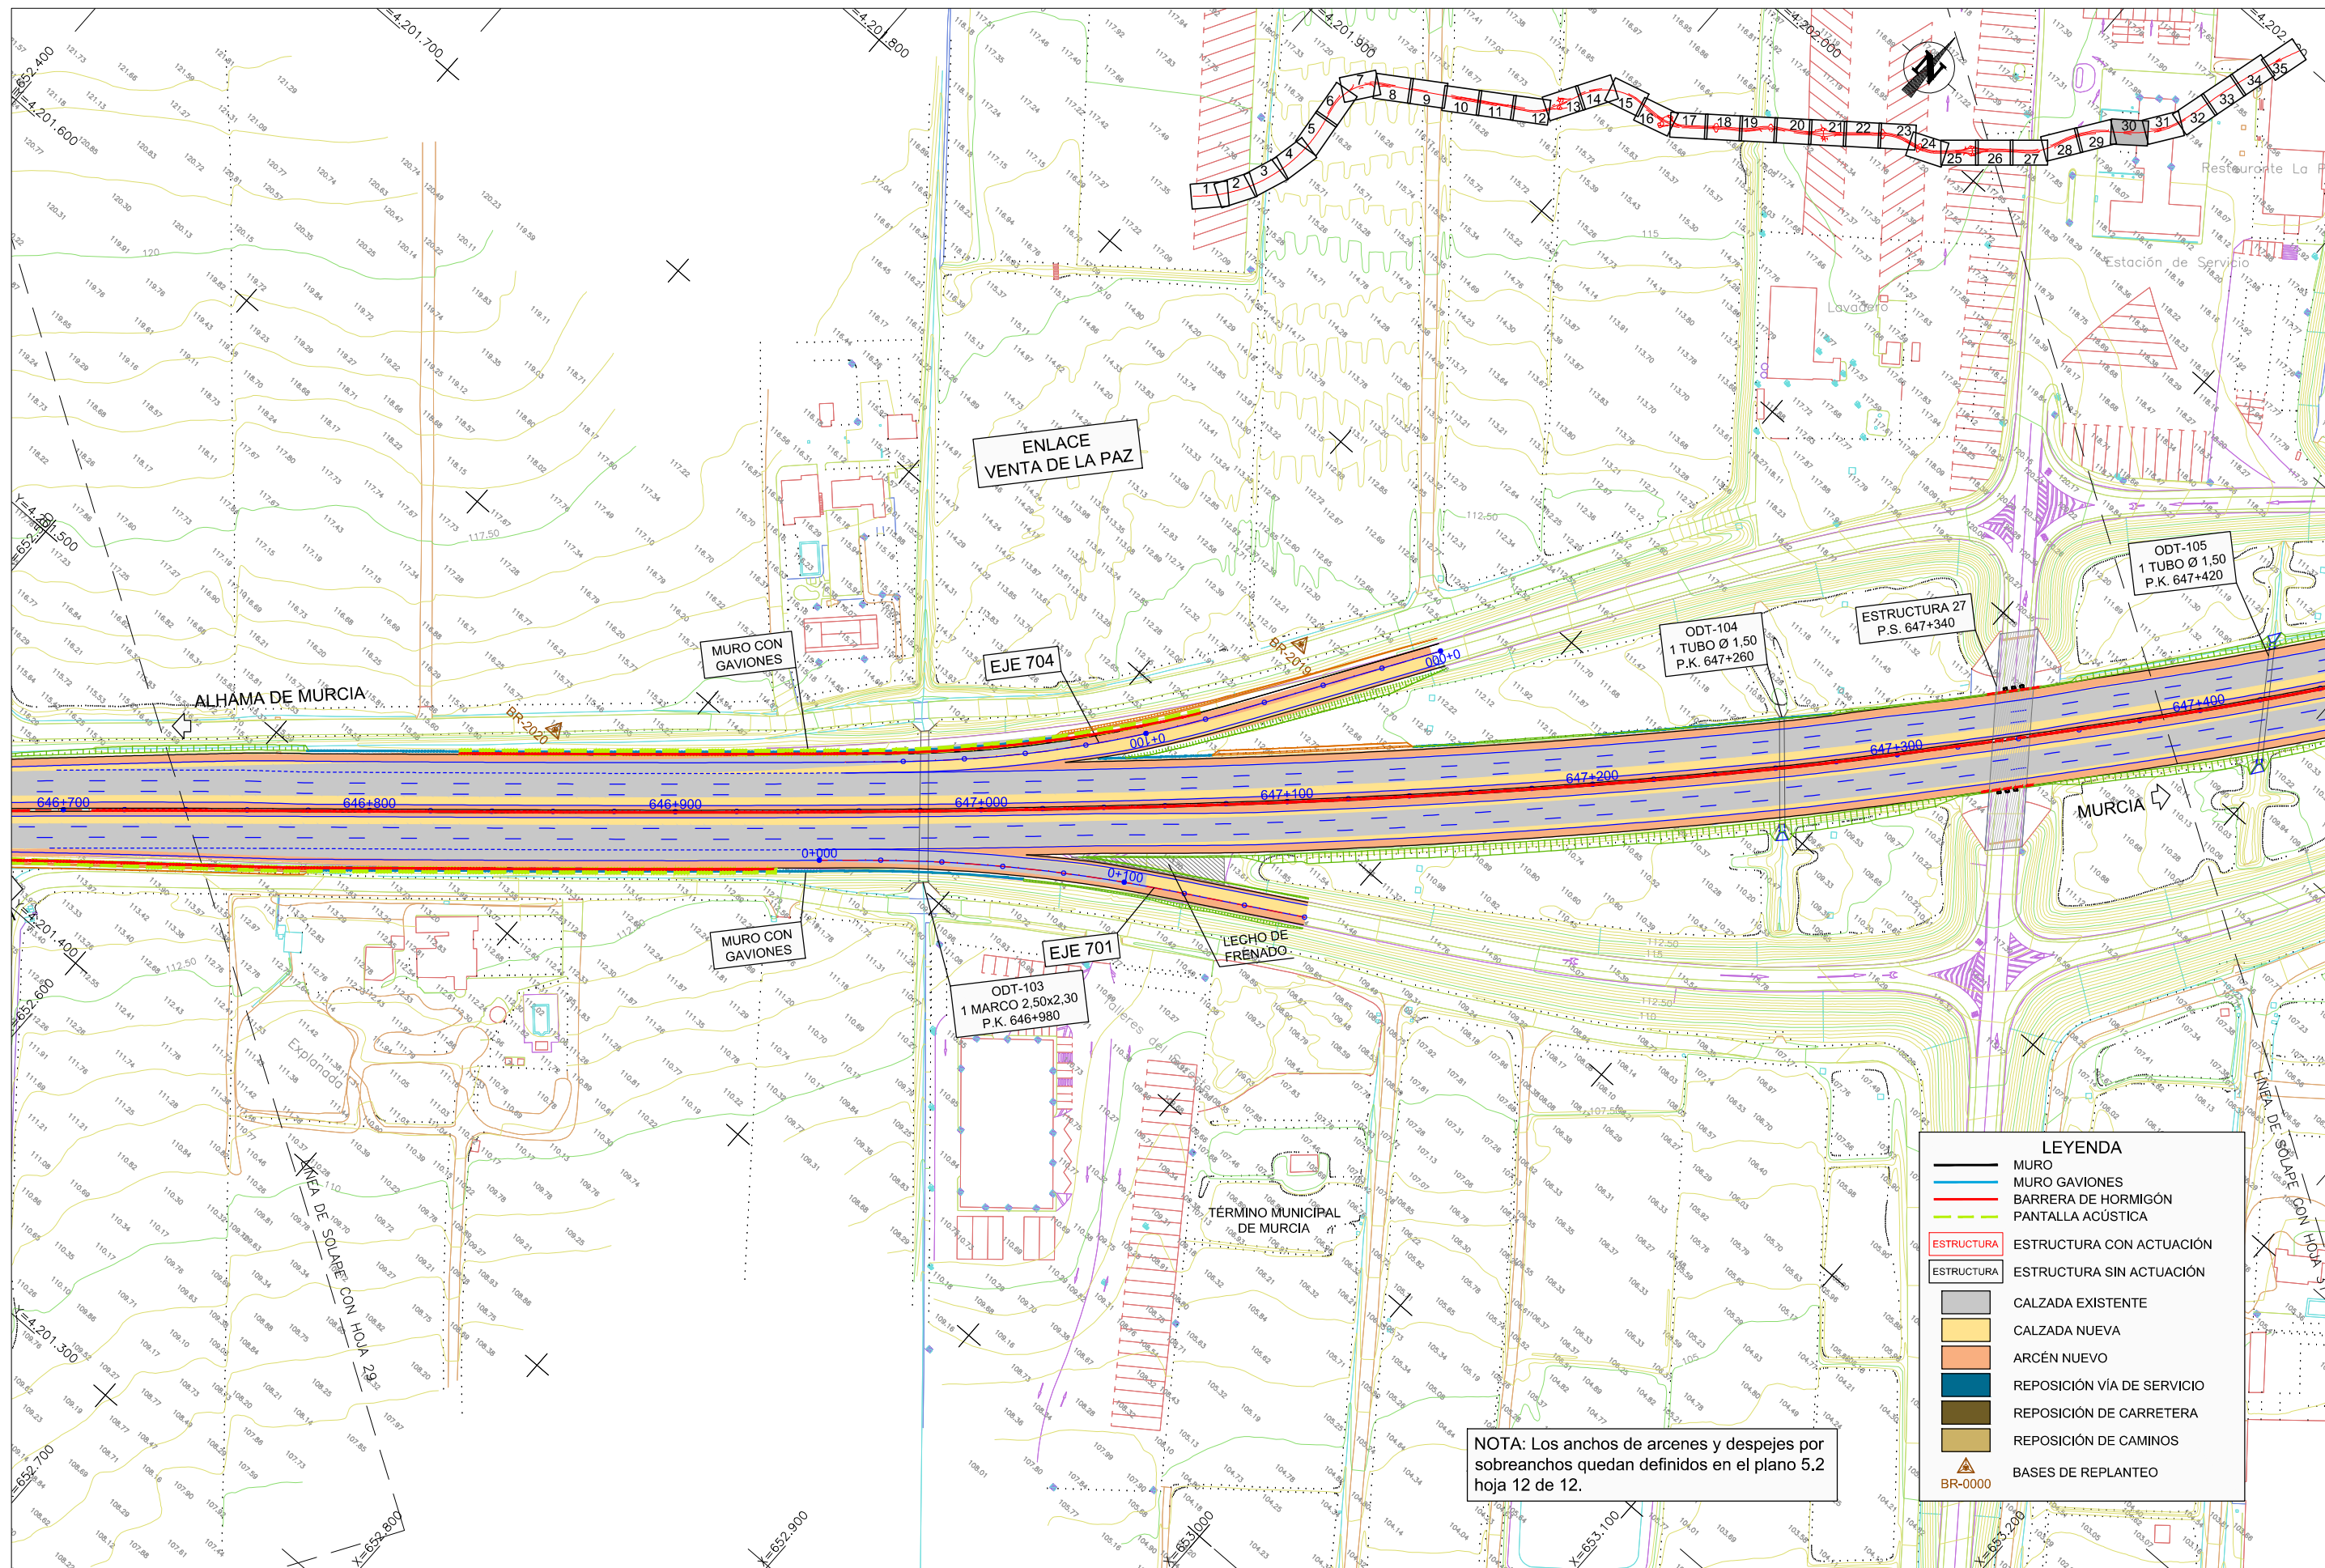

NOTA: Los anchos de arcenes y despejes por sobrecanchos quedan definidos en el plano 5.2 hoja 12 de 12.

LEYENDA	
	MURO
	MURO GAVIONES
	BARRERA DE HORMIGÓN
	PANTALLA ACÚSTICA
	ESTRUCTURA CON ACTUACIÓN
	ESTRUCTURA SIN ACTUACIÓN
	CALZADA EXISTENTE
	CALZADA NUEVA
	ARCÉN NUEVO
	REPOSICIÓN VÍA DE SERVICIO
	REPOSICIÓN DE CARRETERA
	REPOSICIÓN DE CAMINOS
	BASES DE REPLANTEO
	BR-0000

CA3741-F4-PL-0302-OL-PGen-Ed6.dwg

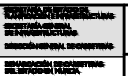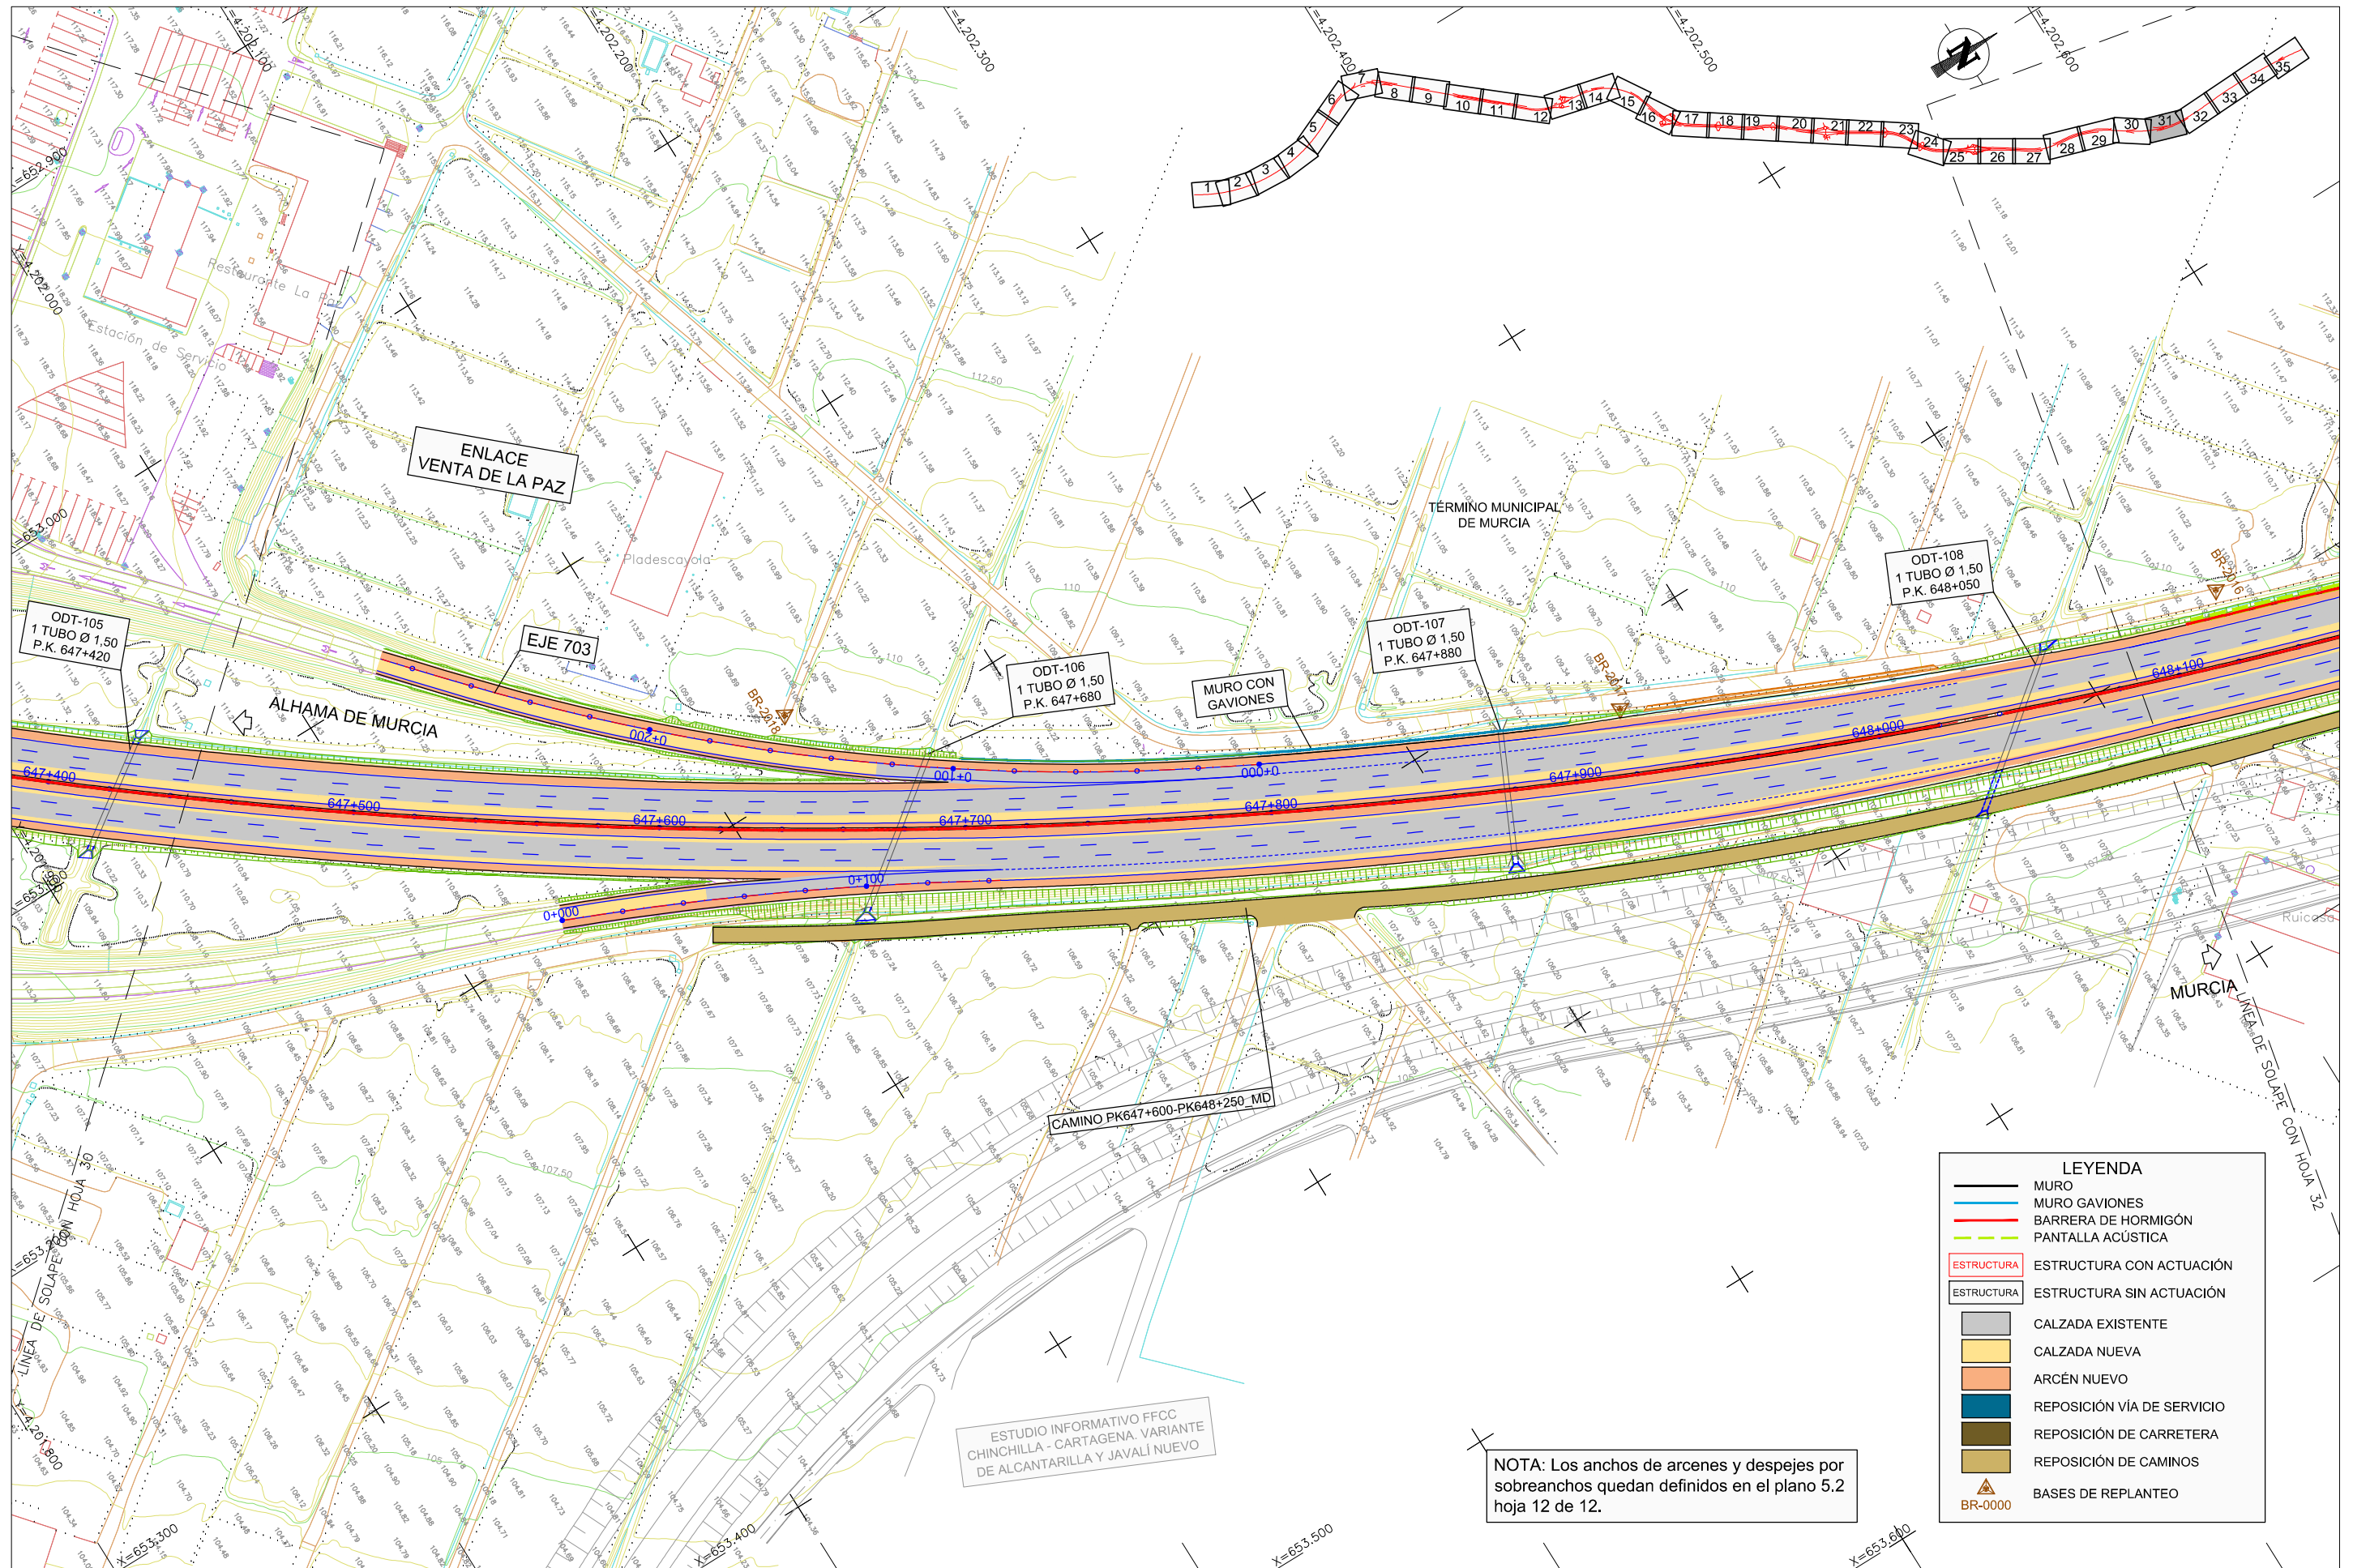

Secretaría de Estado de Planificación e Infraestructuras
Secretaría General de Infraestructuras


DIRECCIÓN GENERAL DE CARRETERAS
SUBDIRECCIÓN GENERAL DE PROYECTOS
DEMARCACIÓN DE CARRETERAS DEL ESTADO EN MURCIA

LA ING. AUTORA DEL PROYECTO
D.ª Inés Tello Martínez Zambrano



EL INGENIERO DIRECTOR DEL CONTRATO:
D. GUSTAVO A. PÉREZ MORALES

ESCALA
1:2.000
ORIGINAL DIN A3

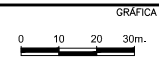


TÍTULO
PROYECTO DE TRAZADO
AUTOVÍA A-7. AMPLIACIÓN A TERCER CARRIL POR CALZADA ENTRE LOS P.P.K. 627+300 Y 650+600.
TRAMO: ALHAMA DE MURCIA - ENLACE DE ALCANTARILLA PROVINCIA: MURCIA

CLAVE
14-MU-5700

Nº PLANO
3.2
HOJA 31 DE 35

DESIGNACIÓN
TRAZADO DE LA VÍA
PLANTA GENERAL

FECHA
JULIO 2017

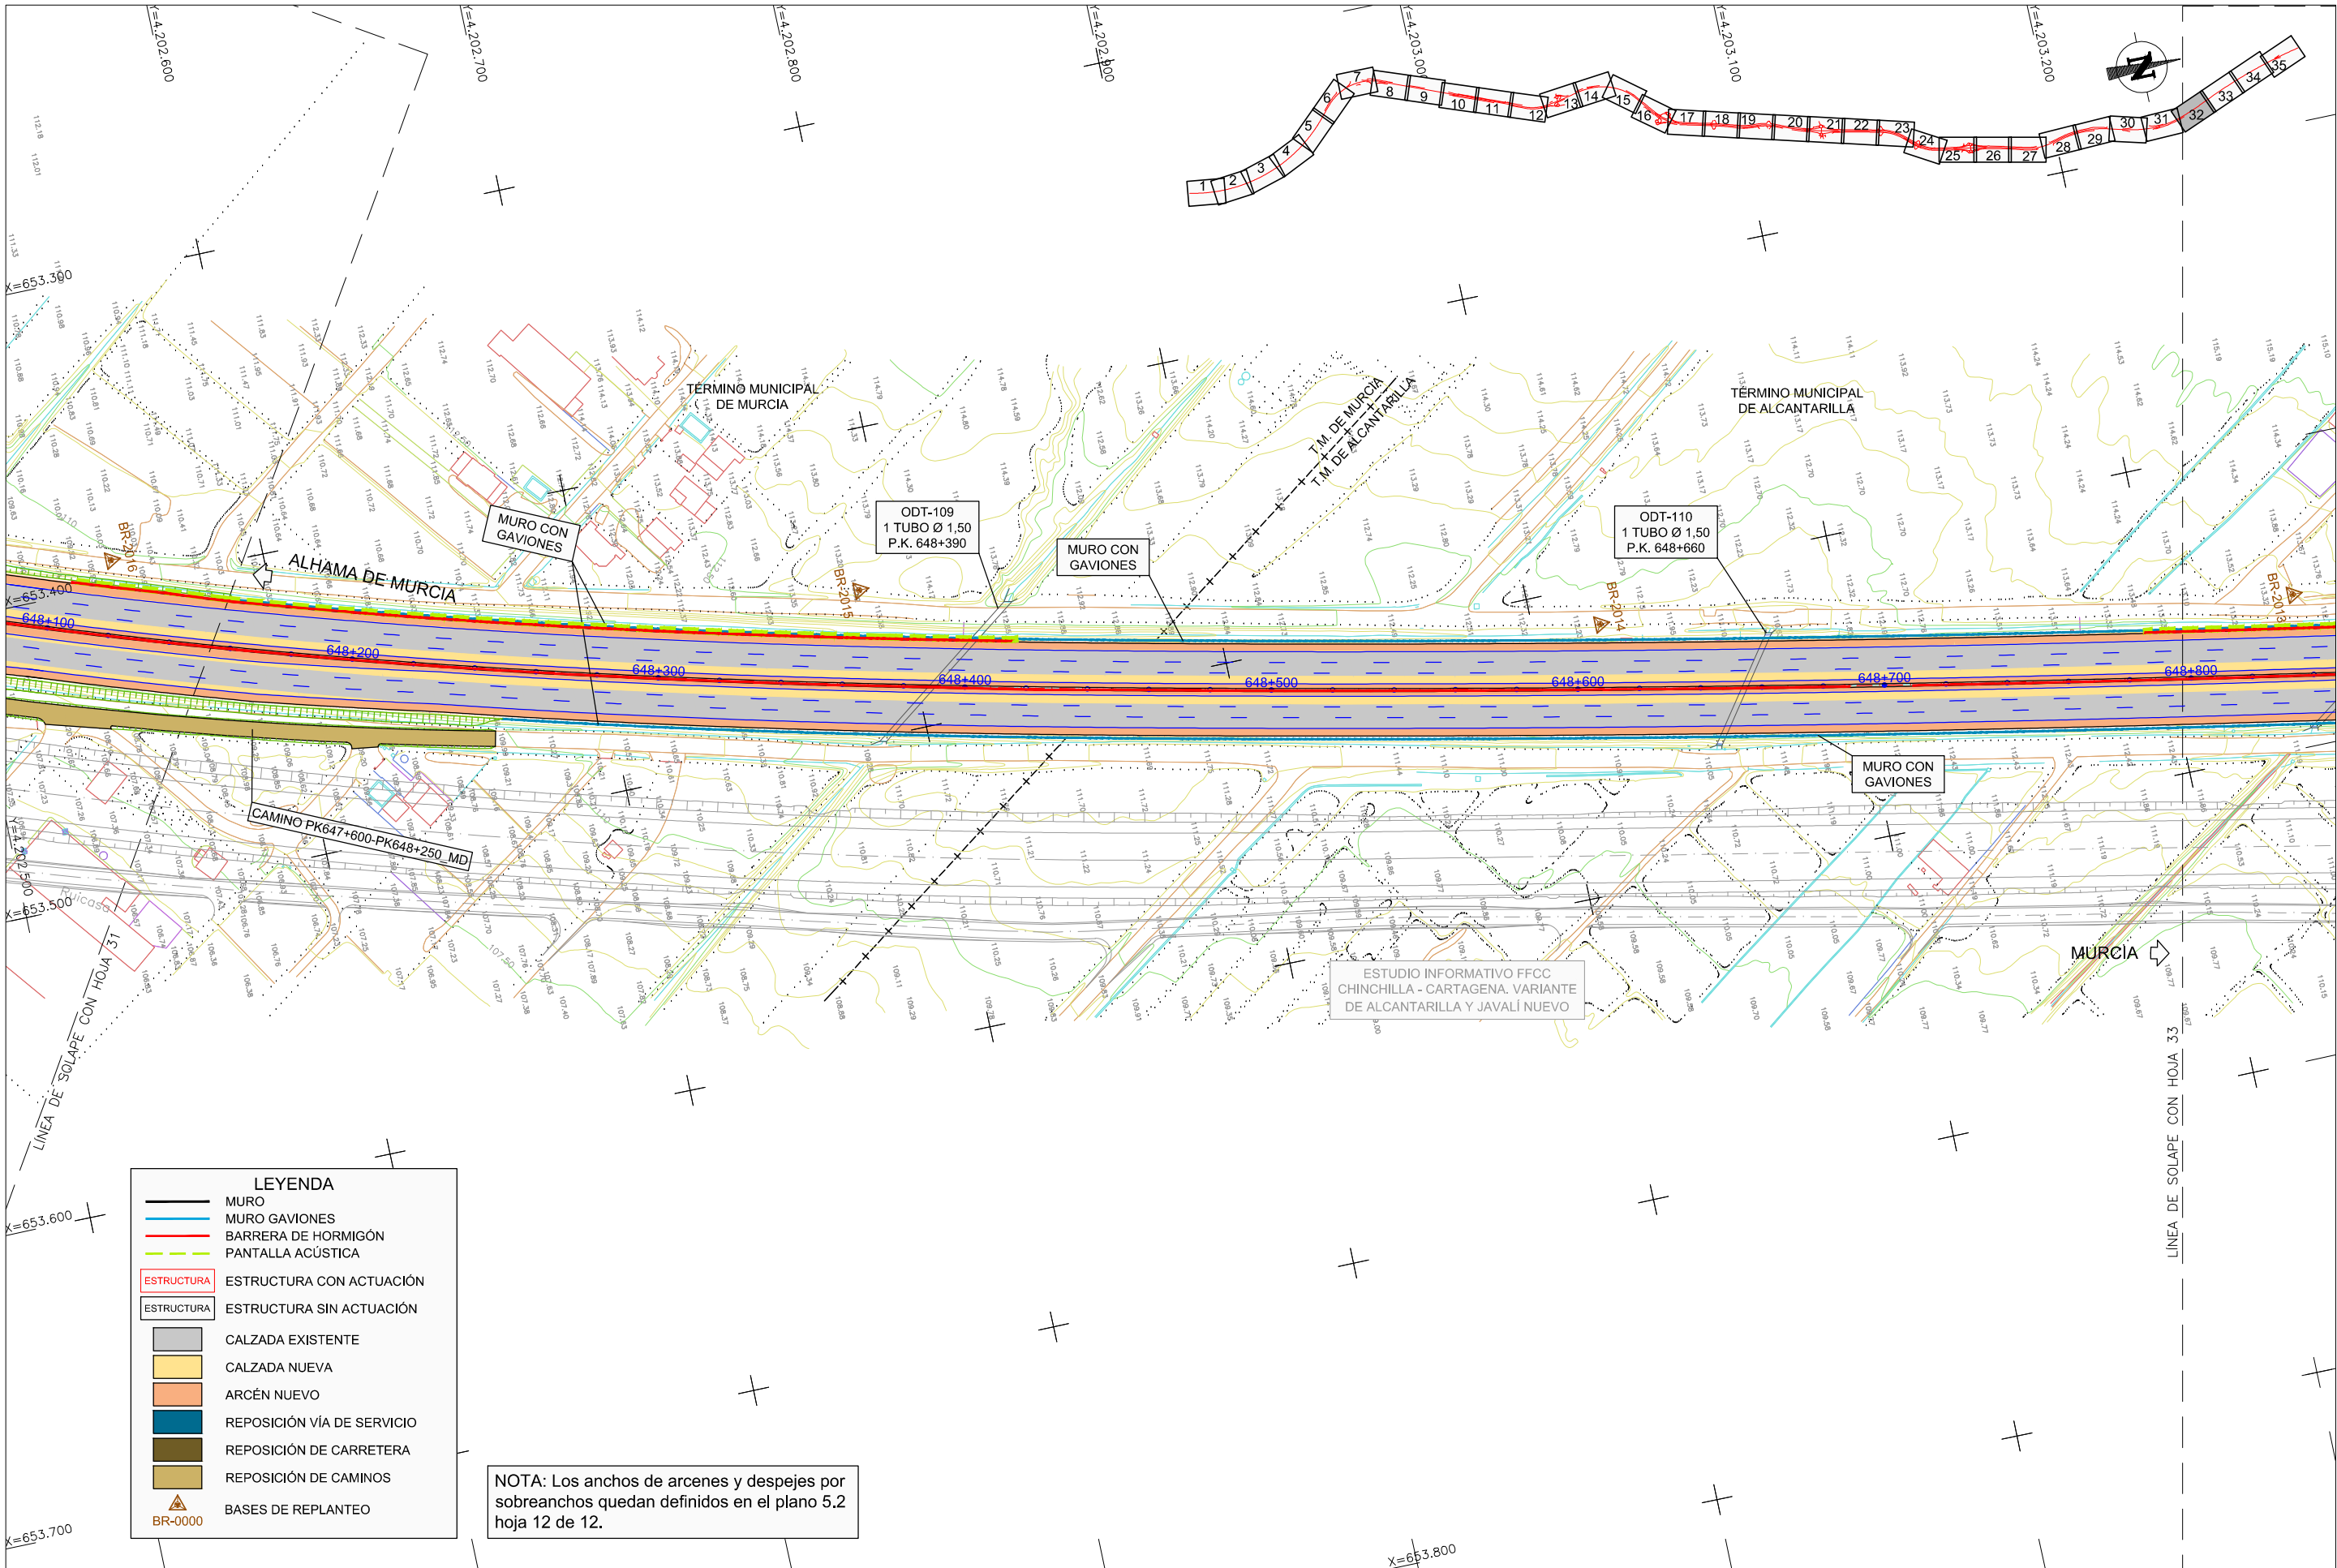


LEYENDA

	MURO
	MURO GAVIONES
	BARRERA DE HORMIGÓN
	PANTALLA ACÚSTICA
	ESTRUCTURA CON ACTUACIÓN
	ESTRUCTURA SIN ACTUACIÓN
	CALZADA EXISTENTE
	CALZADA NUEVA
	ARCÉN NUEVO
	REPOSICIÓN VÍA DE SERVICIO
	REPOSICIÓN DE CARRETERA
	REPOSICIÓN DE CAMINOS
	BASES DE REPLANTEO

NOTA: Los anchos de arcenes y despejes por sobrecanchos quedan definidos en el plano 5.2 hoja 12 de 12.


CA3741-F4-PL-0302-OL-PGen-Ed6.dwg

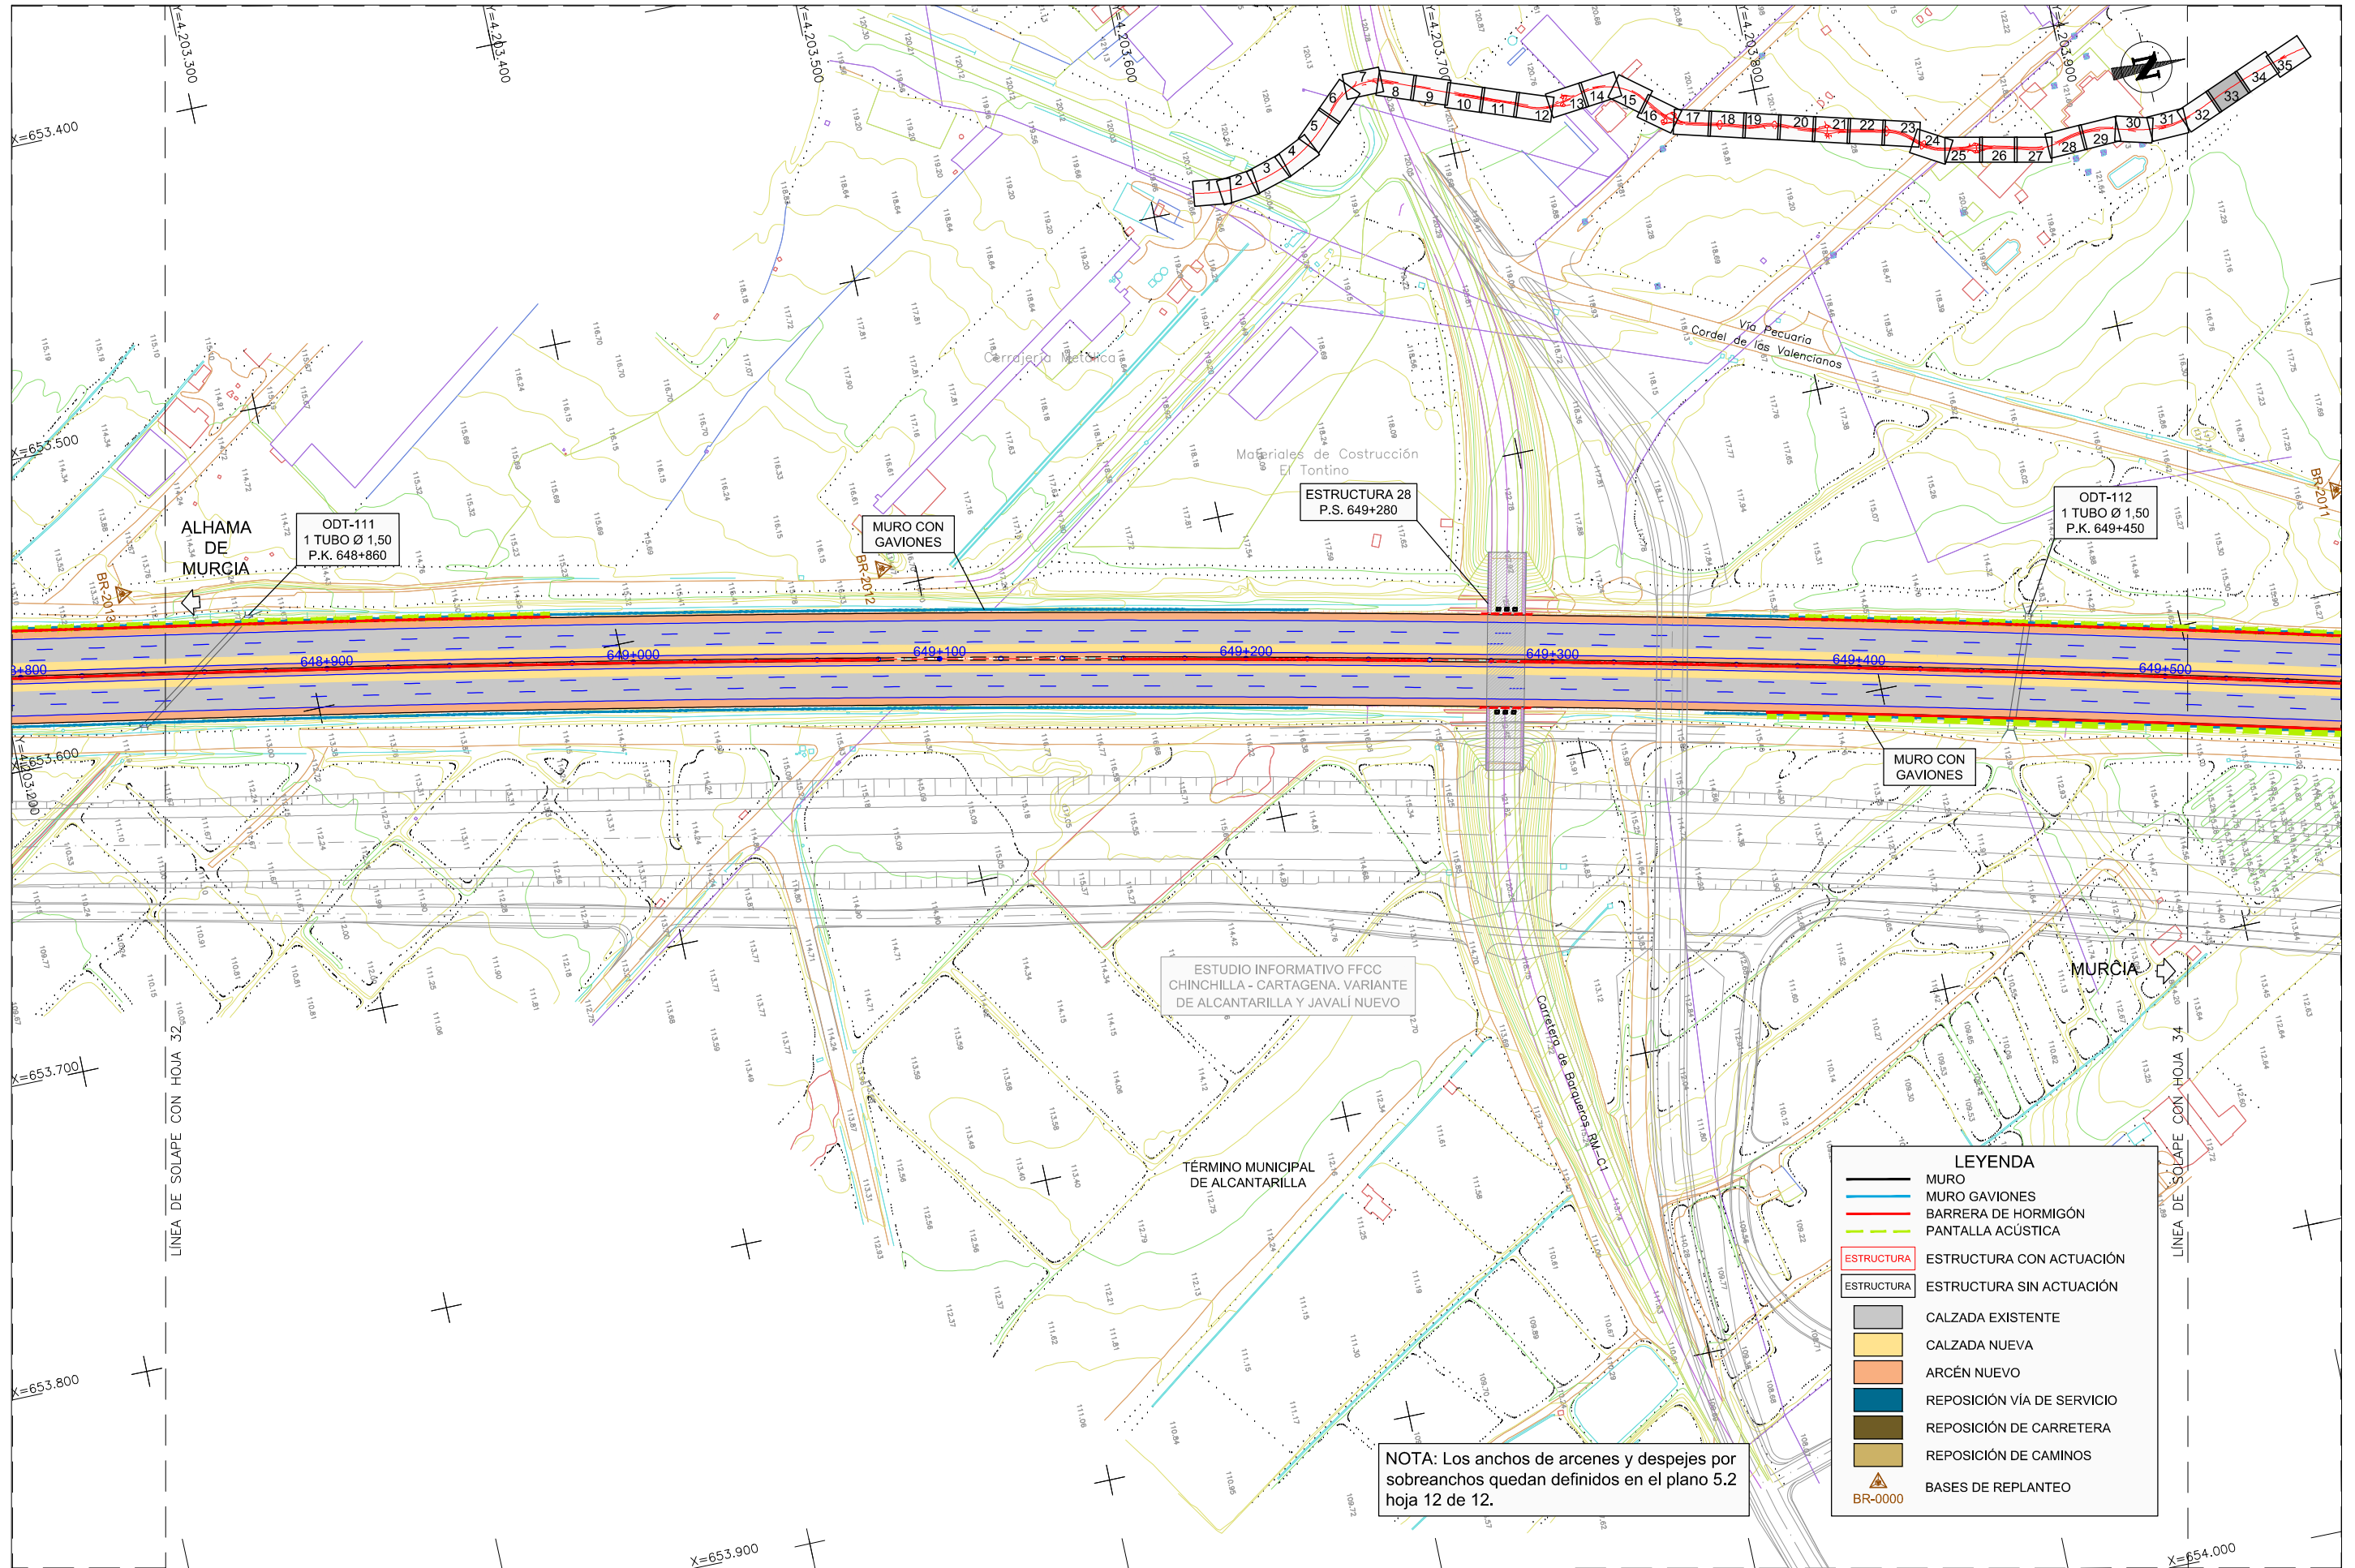

NOTA: Los anchos de arcenes y despejes por sobrecanchos quedan definidos en el plano 5.2 hoja 12 de 12.

LEYENDA	
	MURO
	MURO GAVIONES
	BARRERA DE HORMIGÓN
	PANTALLA ACÚSTICA
	ESTRUCTURA CON ACTUACIÓN
	ESTRUCTURA SIN ACTUACIÓN
	CALZADA EXISTENTE
	CALZADA NUEVA
	ARCÉN NUEVO
	REPOSICIÓN VÍA DE SERVICIO
	REPOSICIÓN DE CARRETERA
	REPOSICIÓN DE CAMINOS
	BASES DE REPLANTEO
	BR-0000


CA3741-F4-PL-0302-OL-PGen-Ed6.dwg

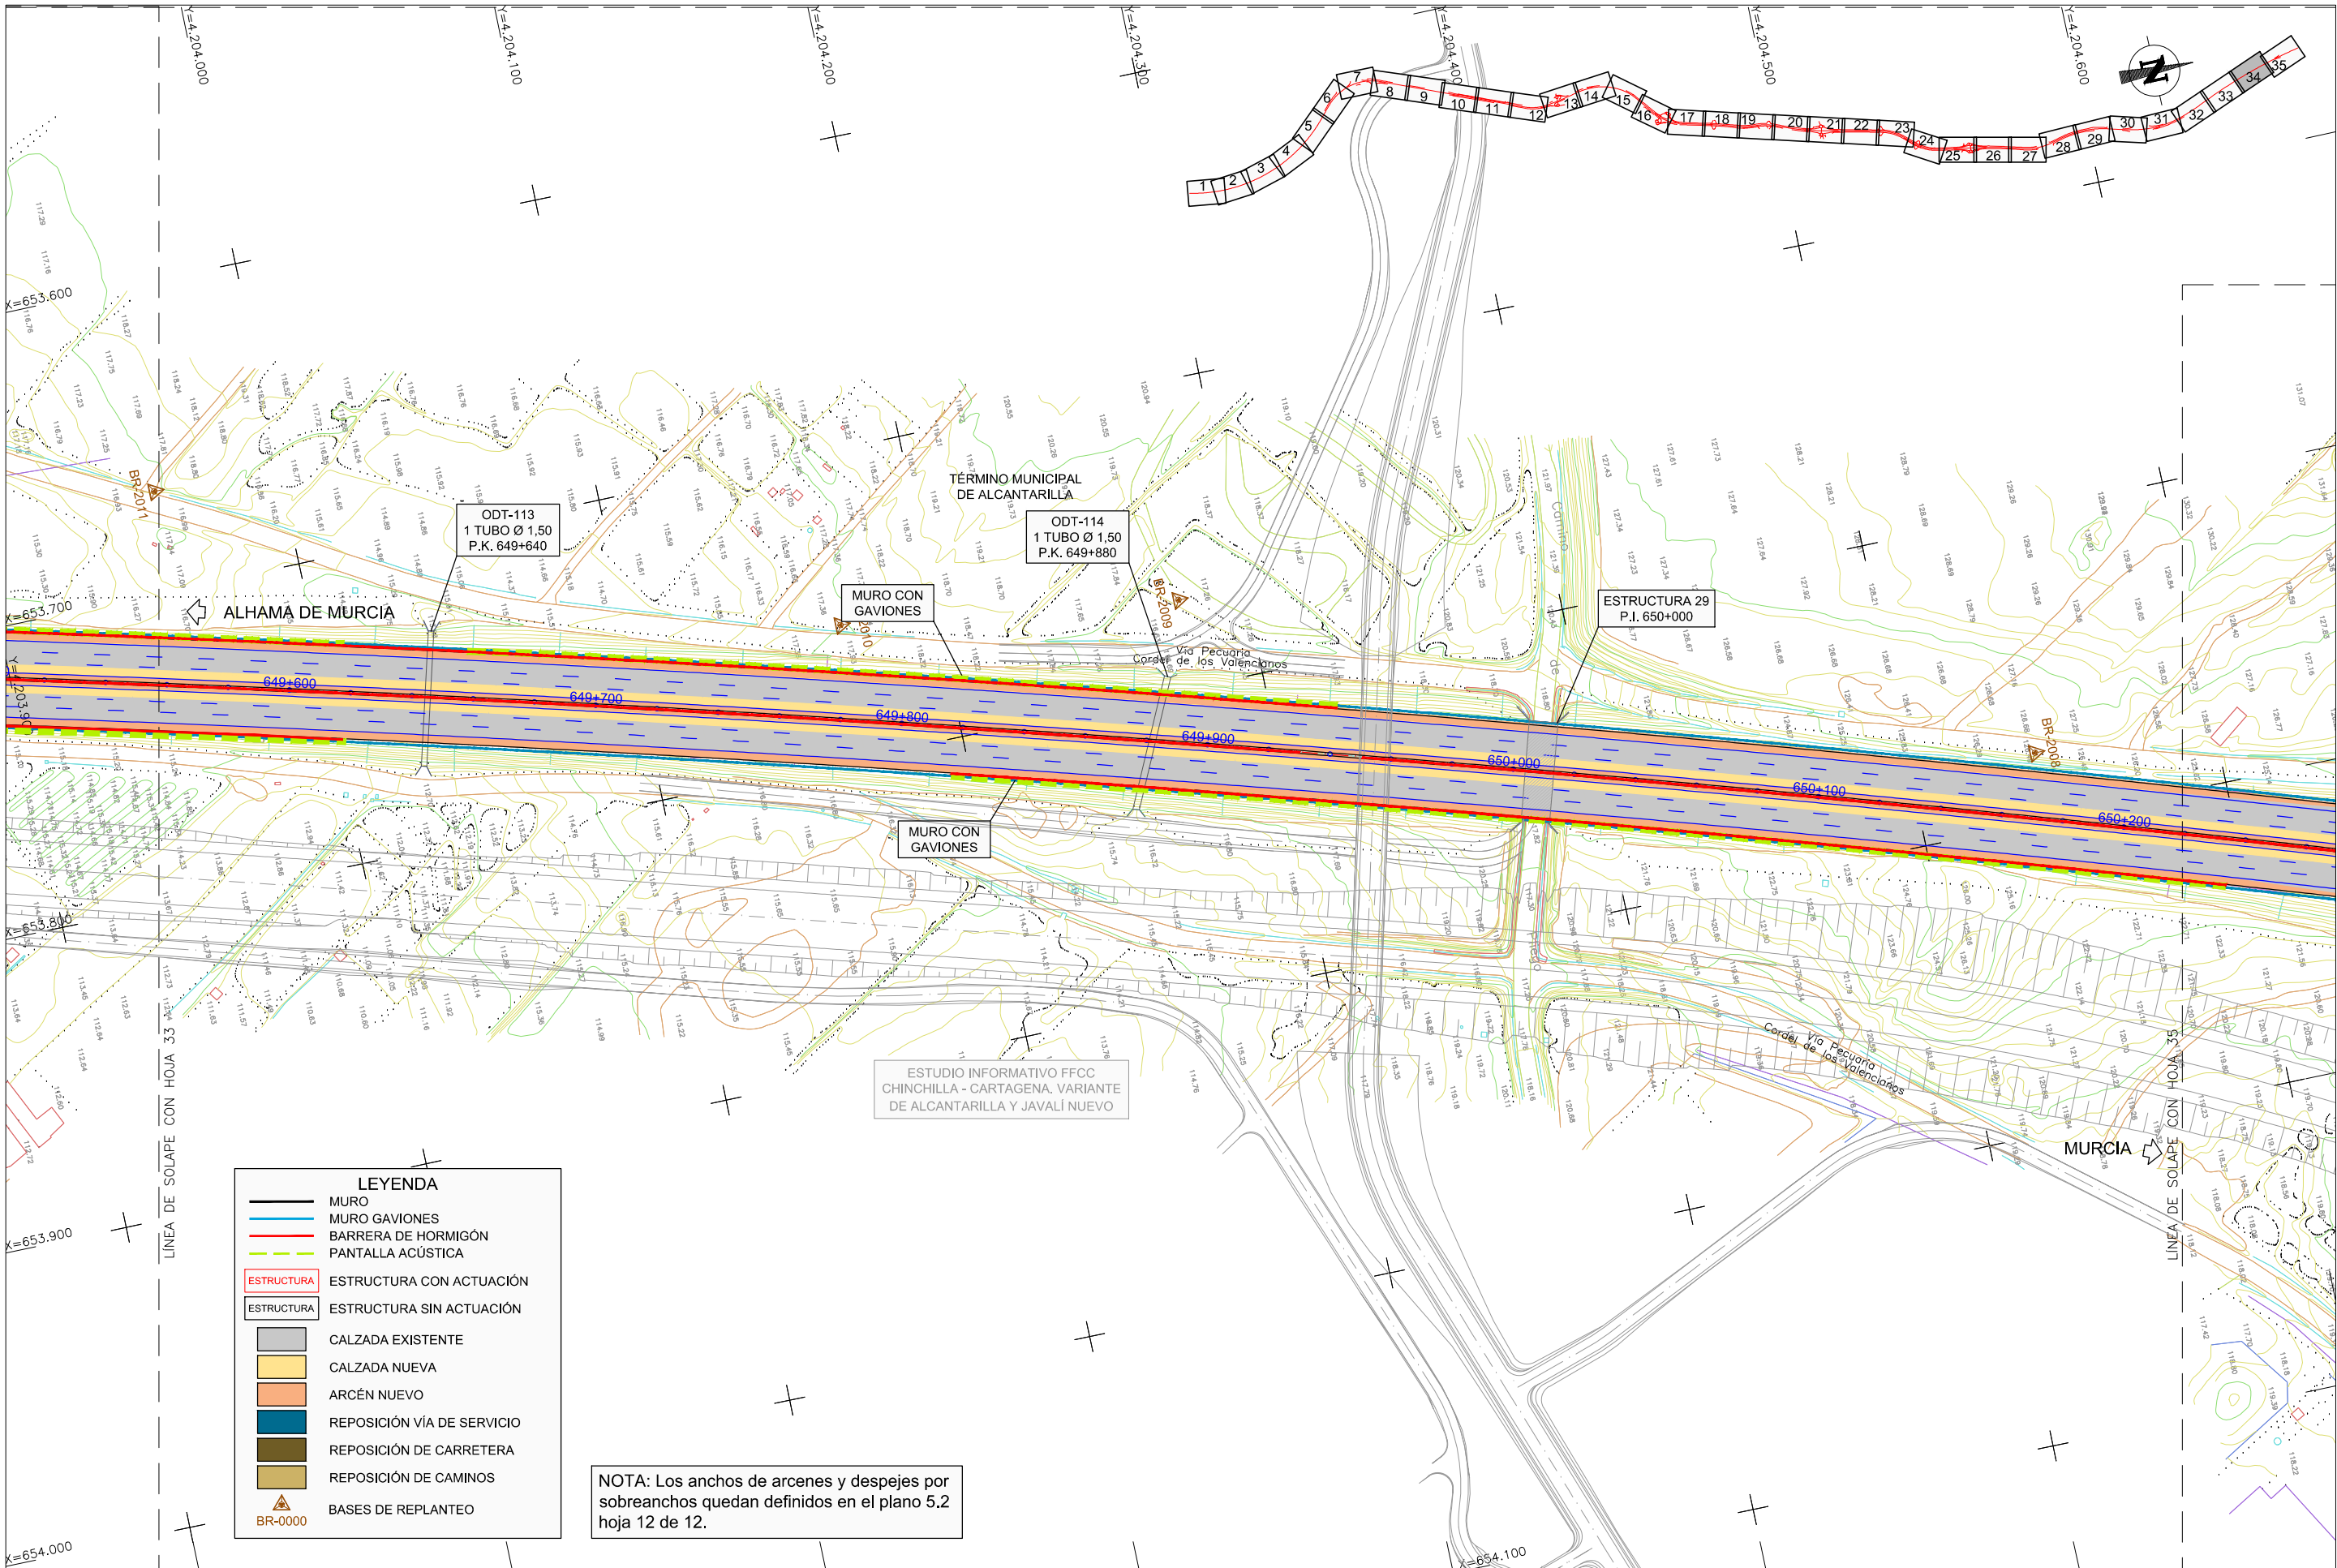

LEYENDA	
	MURO
	MURO GAVIONES
	BARRERA DE HORMIGÓN
	PANTALLA ACÚSTICA
	ESTRUCTURA CON ACTUACIÓN
	ESTRUCTURA SIN ACTUACIÓN
	CALZADA EXISTENTE
	CALZADA NUEVA
	ARCÉN NUEVO
	REPOSICIÓN VÍA DE SERVICIO
	REPOSICIÓN DE CARRETERA
	REPOSICIÓN DE CAMINOS
	BASES DE REPLANTEO

NOTA: Los anchos de arcenes y despejes por sobrecanchos quedan definidos en el plano 5.2 hoja 12 de 12.

CA3741-F4-PL-0302-OL-PGen-Ed6.dwg

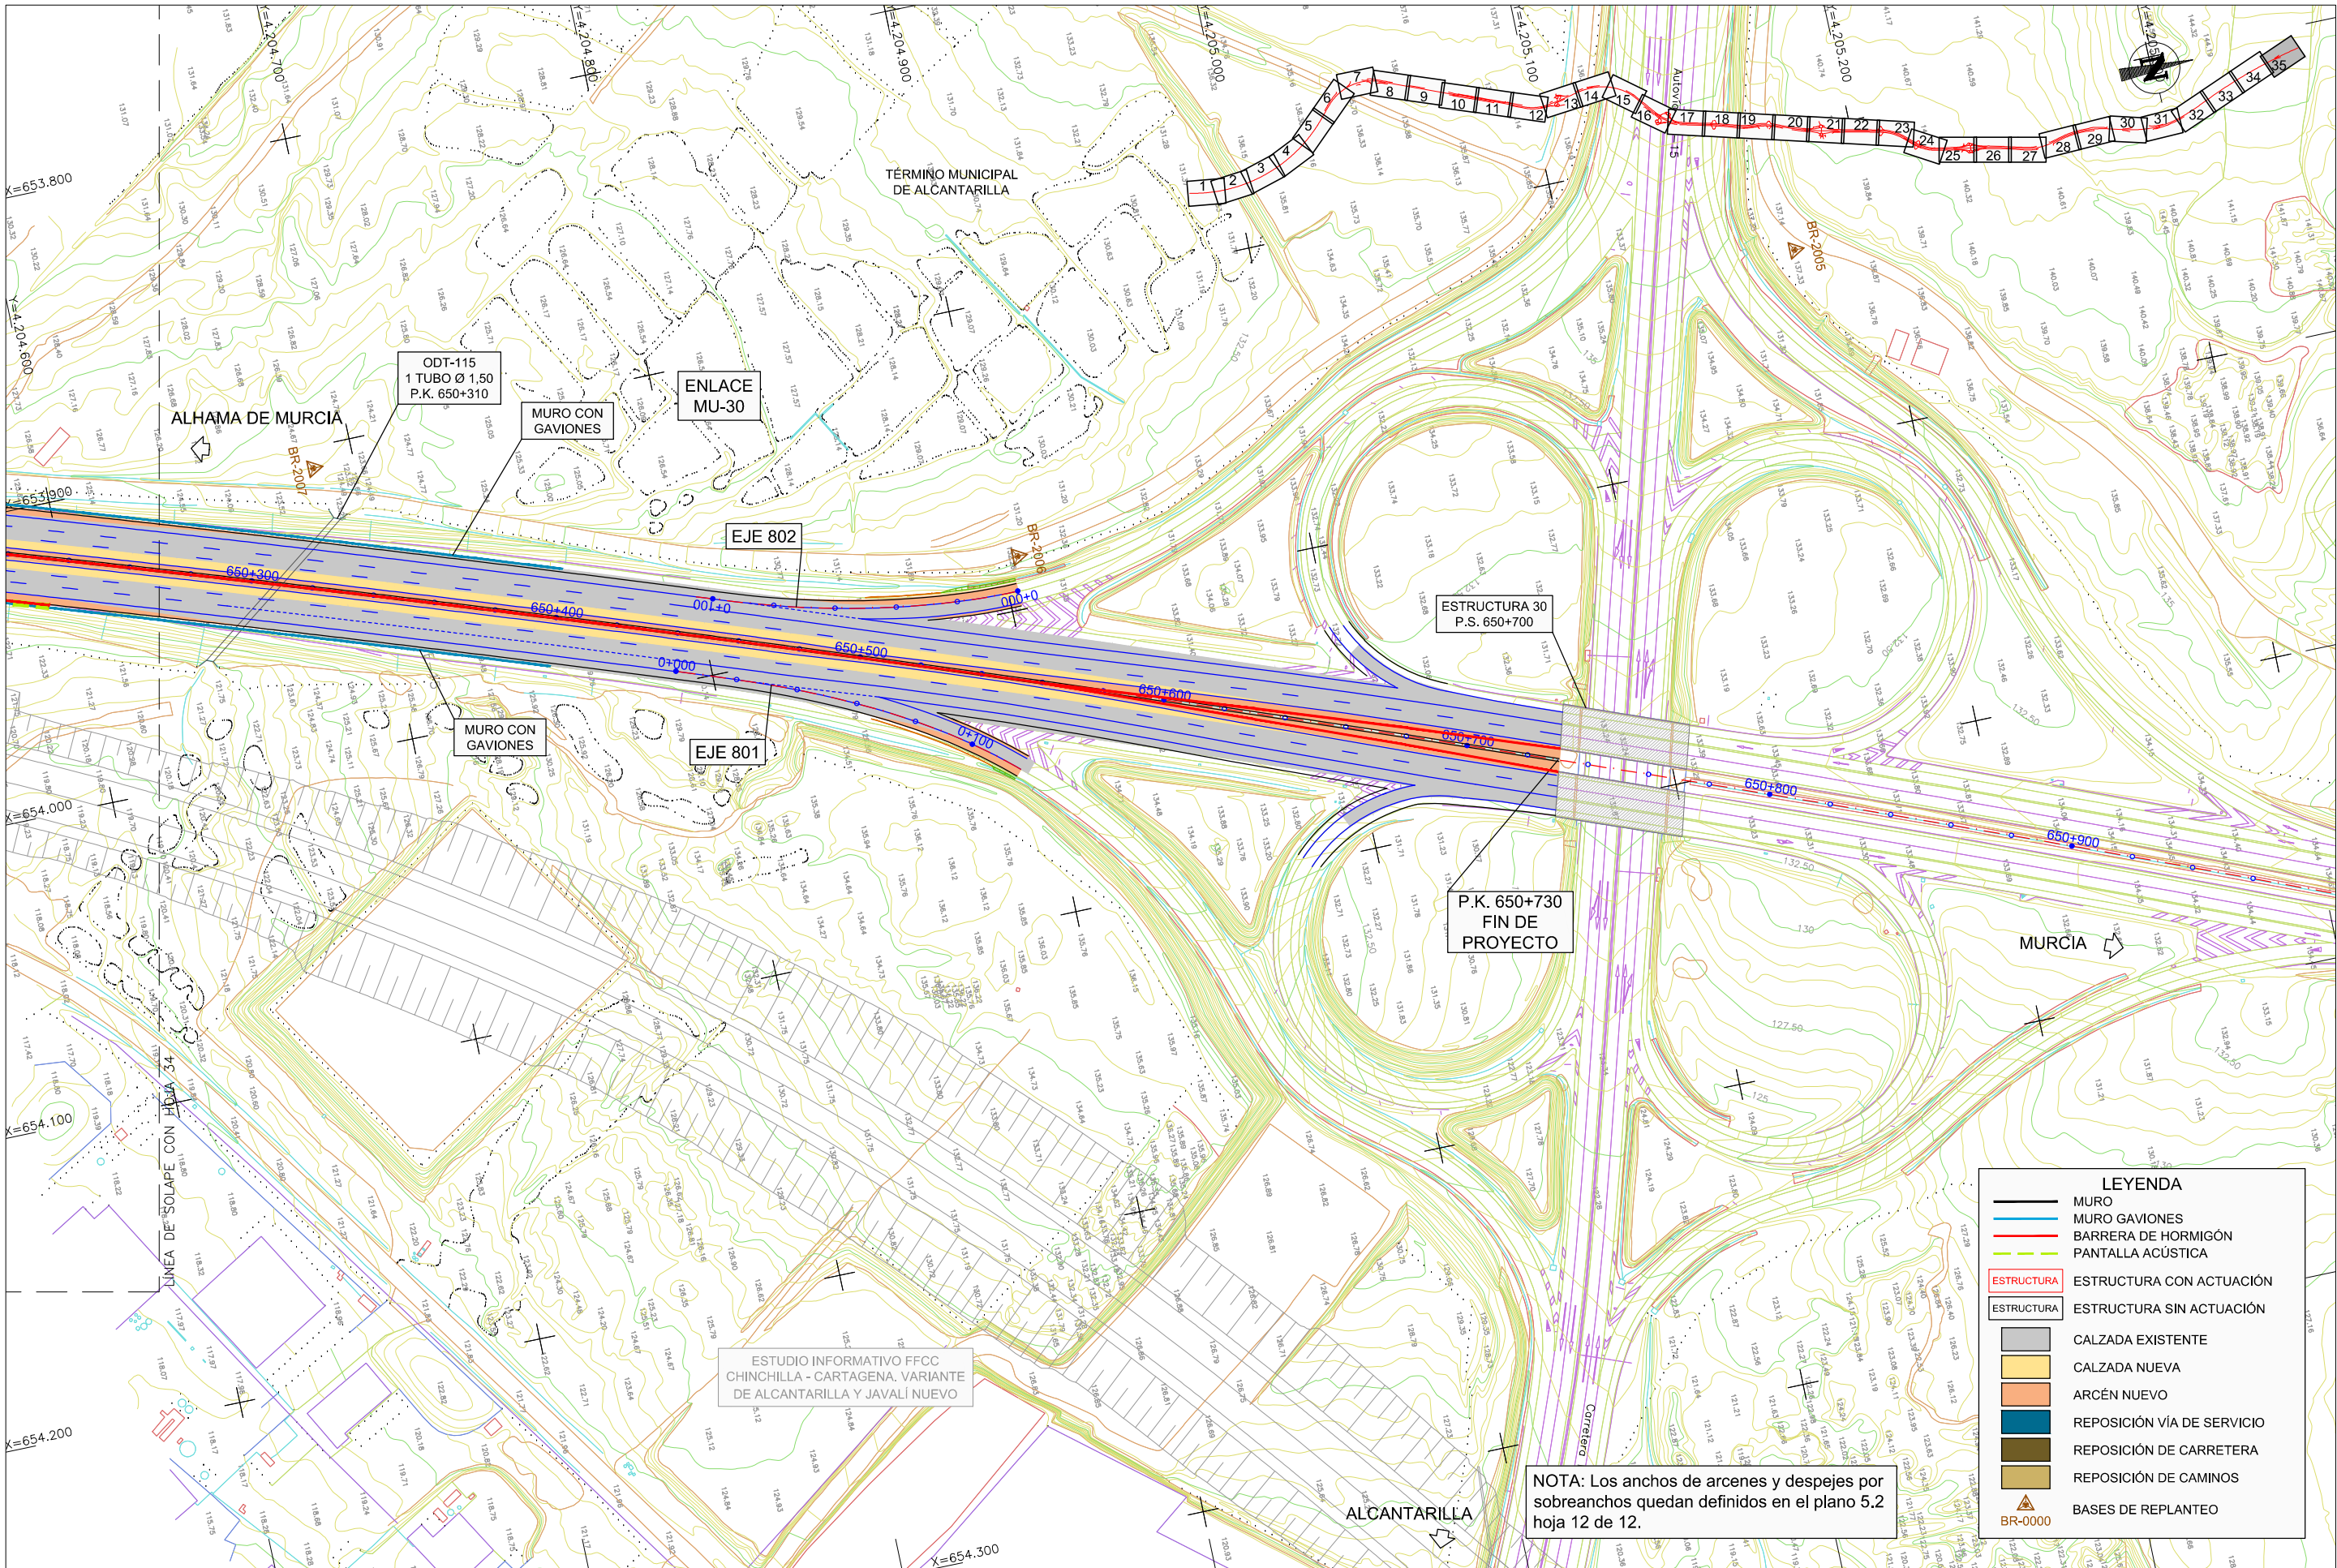

LEYENDA	
	MURO
	MURO GAVIONES
	BARRERA DE HORMIGÓN
	PANTALLA ACÚSTICA
	ESTRUCTURA CON ACTUACIÓN
	ESTRUCTURA SIN ACTUACIÓN
	CALZADA EXISTENTE
	CALZADA NUEVA
	ARCÉN NUEVO
	REPOSICIÓN VÍA DE SERVICIO
	REPOSICIÓN DE CARRETERA
	REPOSICIÓN DE CAMINOS
	BASES DE REPLANTEO

NOTA: Los anchos de arcenes y despejes por sobrecanchos quedan definidos en el plano 5.2 hoja 12 de 12.

ESTUDIO INFORMATIVO FFCC CHINCHILLA - CARTAGENA. VARIANTE DE ALCANTARILLA Y JAVALI NUEVO

CA3741-F4-PL-0302-OL-PGen-Ed6.dwg