


LEYENDA	
30.030.0001	Nº Referencia
Nº de polígono	13
	200
	Nº de parcela
	DOMINIO PÚBLICO
	EXPROPIACIÓN
	LÍMITE DE PARCELA
	LÍMITE DE SUBPARCELA
	OCUPACIÓN TEMPORAL
	SERVIDUMBRE
	CONSTRUCCIONES AFECTADAS POR LA EXPROPIACIÓN
	REPOSICIÓN DE SERVICIOS
	SERVICIO EXISTENTE
	LÍMITE TÉRMINO MUNICIPAL

LEYENDA REPOSICIÓN DE SERVICIOS	
LÍNEAS ELÉCTRICAS BAJA TENSIÓN	
	IBERDROLA LÍNEA BAJA TENSIÓN
	ALUMBRADO
LÍNEAS ELÉCTRICAS MEDIA	
	IBERDROLA LÍNEA MEDIA TENSIÓN
ABASTECIMIENTO, SANEAMIENTO Y GAS	
	ABASTECIMIENTO
	SANEAMIENTO
	COMUNIDAD DE REGANTES
COMUNICACIONES	
	TELEFÓNICA
	COMUNICACIONES ONO
	CORREOS
	DIRECCIÓN GENERAL DE TRÁFICO

OCUPACIONES TEMPORALES	
	ACOPIOS PROVISIONALES DE TIERRAS
	INSTALACIONES DE LA OBRA

CA3741-F4-AX-23-OL-AP04-03_E05.dwg

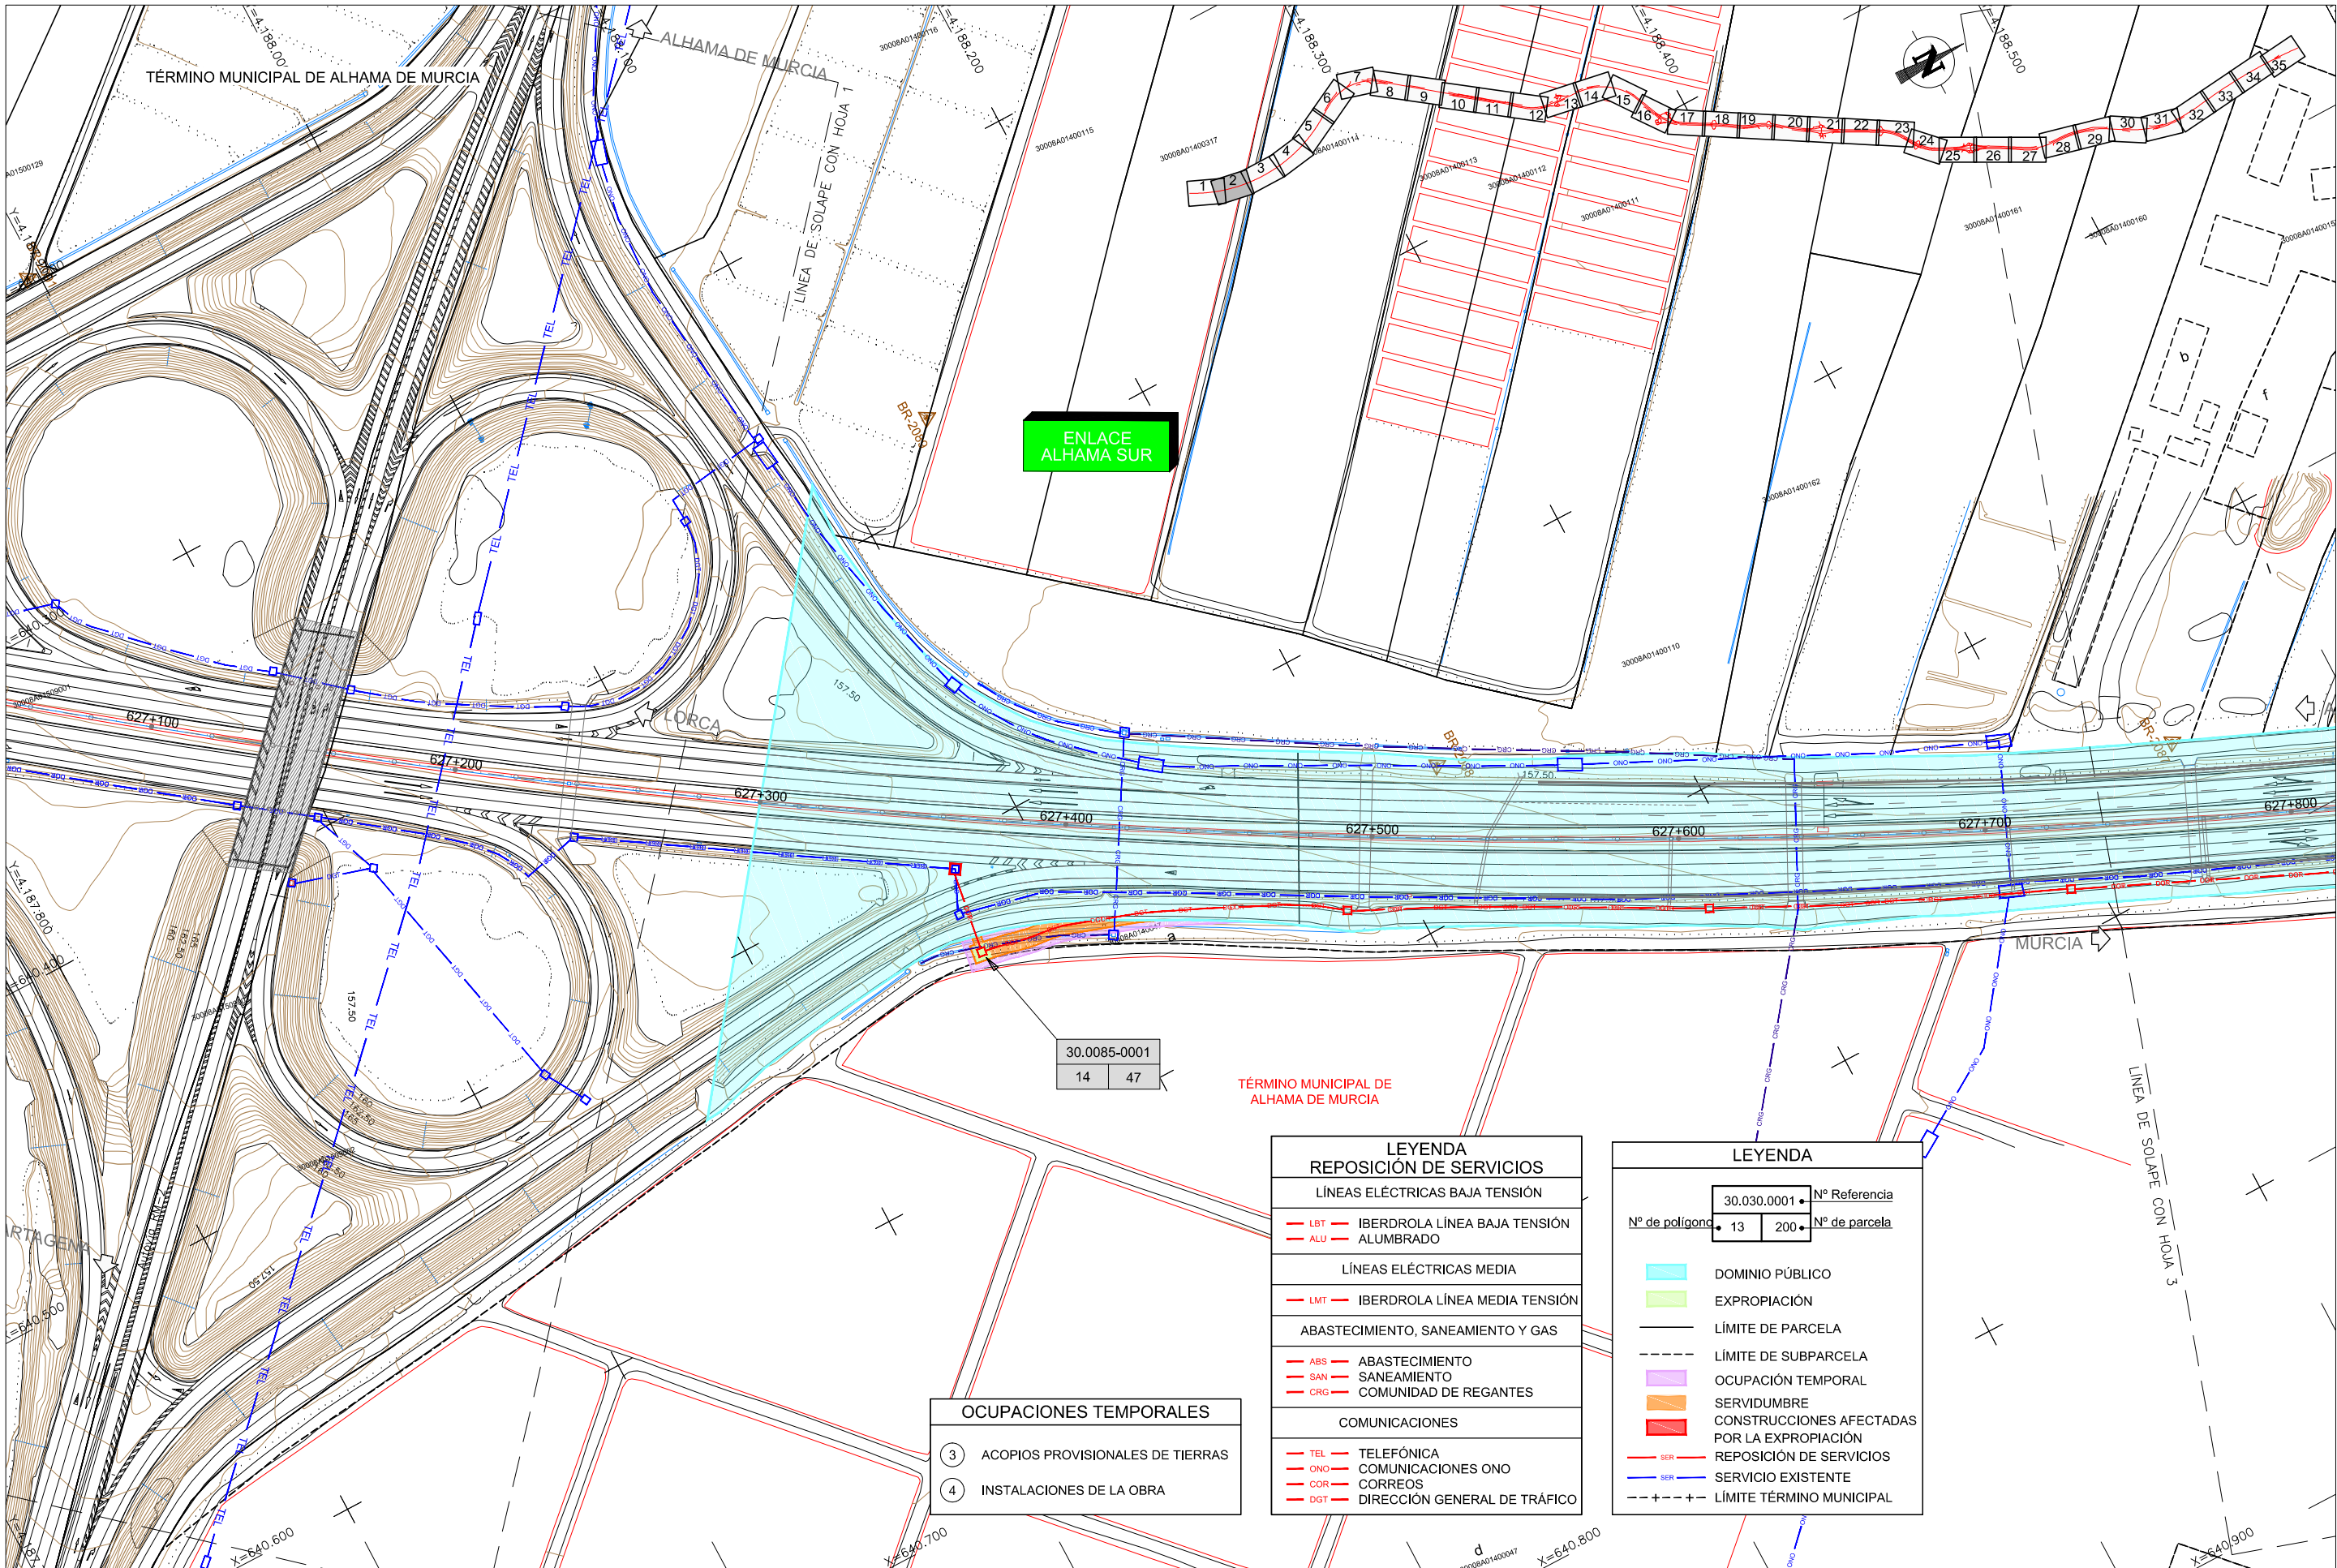

ENLACE ALHAMA SUR

30.0085-0001
14 47


TÉRMINO MUNICIPAL DE ALHAMA DE MURCIA

LEYENDA REPOSICIÓN DE SERVICIOS	
LÍNEAS ELÉCTRICAS BAJA TENSIÓN	
— LBT —	IBERDROLA LÍNEA BAJA TENSIÓN
— ALU —	ALUMBRADO
LÍNEAS ELÉCTRICAS MEDIA	
— LMT —	IBERDROLA LÍNEA MEDIA TENSIÓN
ABASTECIMIENTO, SANEAMIENTO Y GAS	
— ABS —	ABASTECIMIENTO
— SAN —	SANEAMIENTO
— CRG —	COMUNIDAD DE REGANTES
COMUNICACIONES	
— TEL —	TELEFÓNICA
— ONO —	COMUNICACIONES ONO
— COR —	CORREOS
— DGT —	DIRECCIÓN GENERAL DE TRÁFICO

OCUPACIONES TEMPORALES	
③	ACOPIOS PROVISIONALES DE TIERRAS
④	INSTALACIONES DE LA OBRA

LEYENDA	
30.030.0001	Nº Referencia
Nº de polígonos: 13	Nº de parcela: 200
[Cyan]	DOMINIO PÚBLICO
[Green]	EXPROPIACIÓN
[Black]	LÍMITE DE PARCELA
[Dashed Black]	LÍMITE DE SUBPARCELA
[Purple]	OCUPACIÓN TEMPORAL
[Orange]	SERVIDUMBRE
[Red]	CONSTRUCCIONES AFECTADAS POR LA EXPROPIACIÓN
[Red]	REPOSICIÓN DE SERVICIOS
[Blue]	SERVICIO EXISTENTE
[Dashed Black]	LÍMITE TÉRMINO MUNICIPAL

CA3741-F4-AX-23-OL-AP04-03_E05.dwg

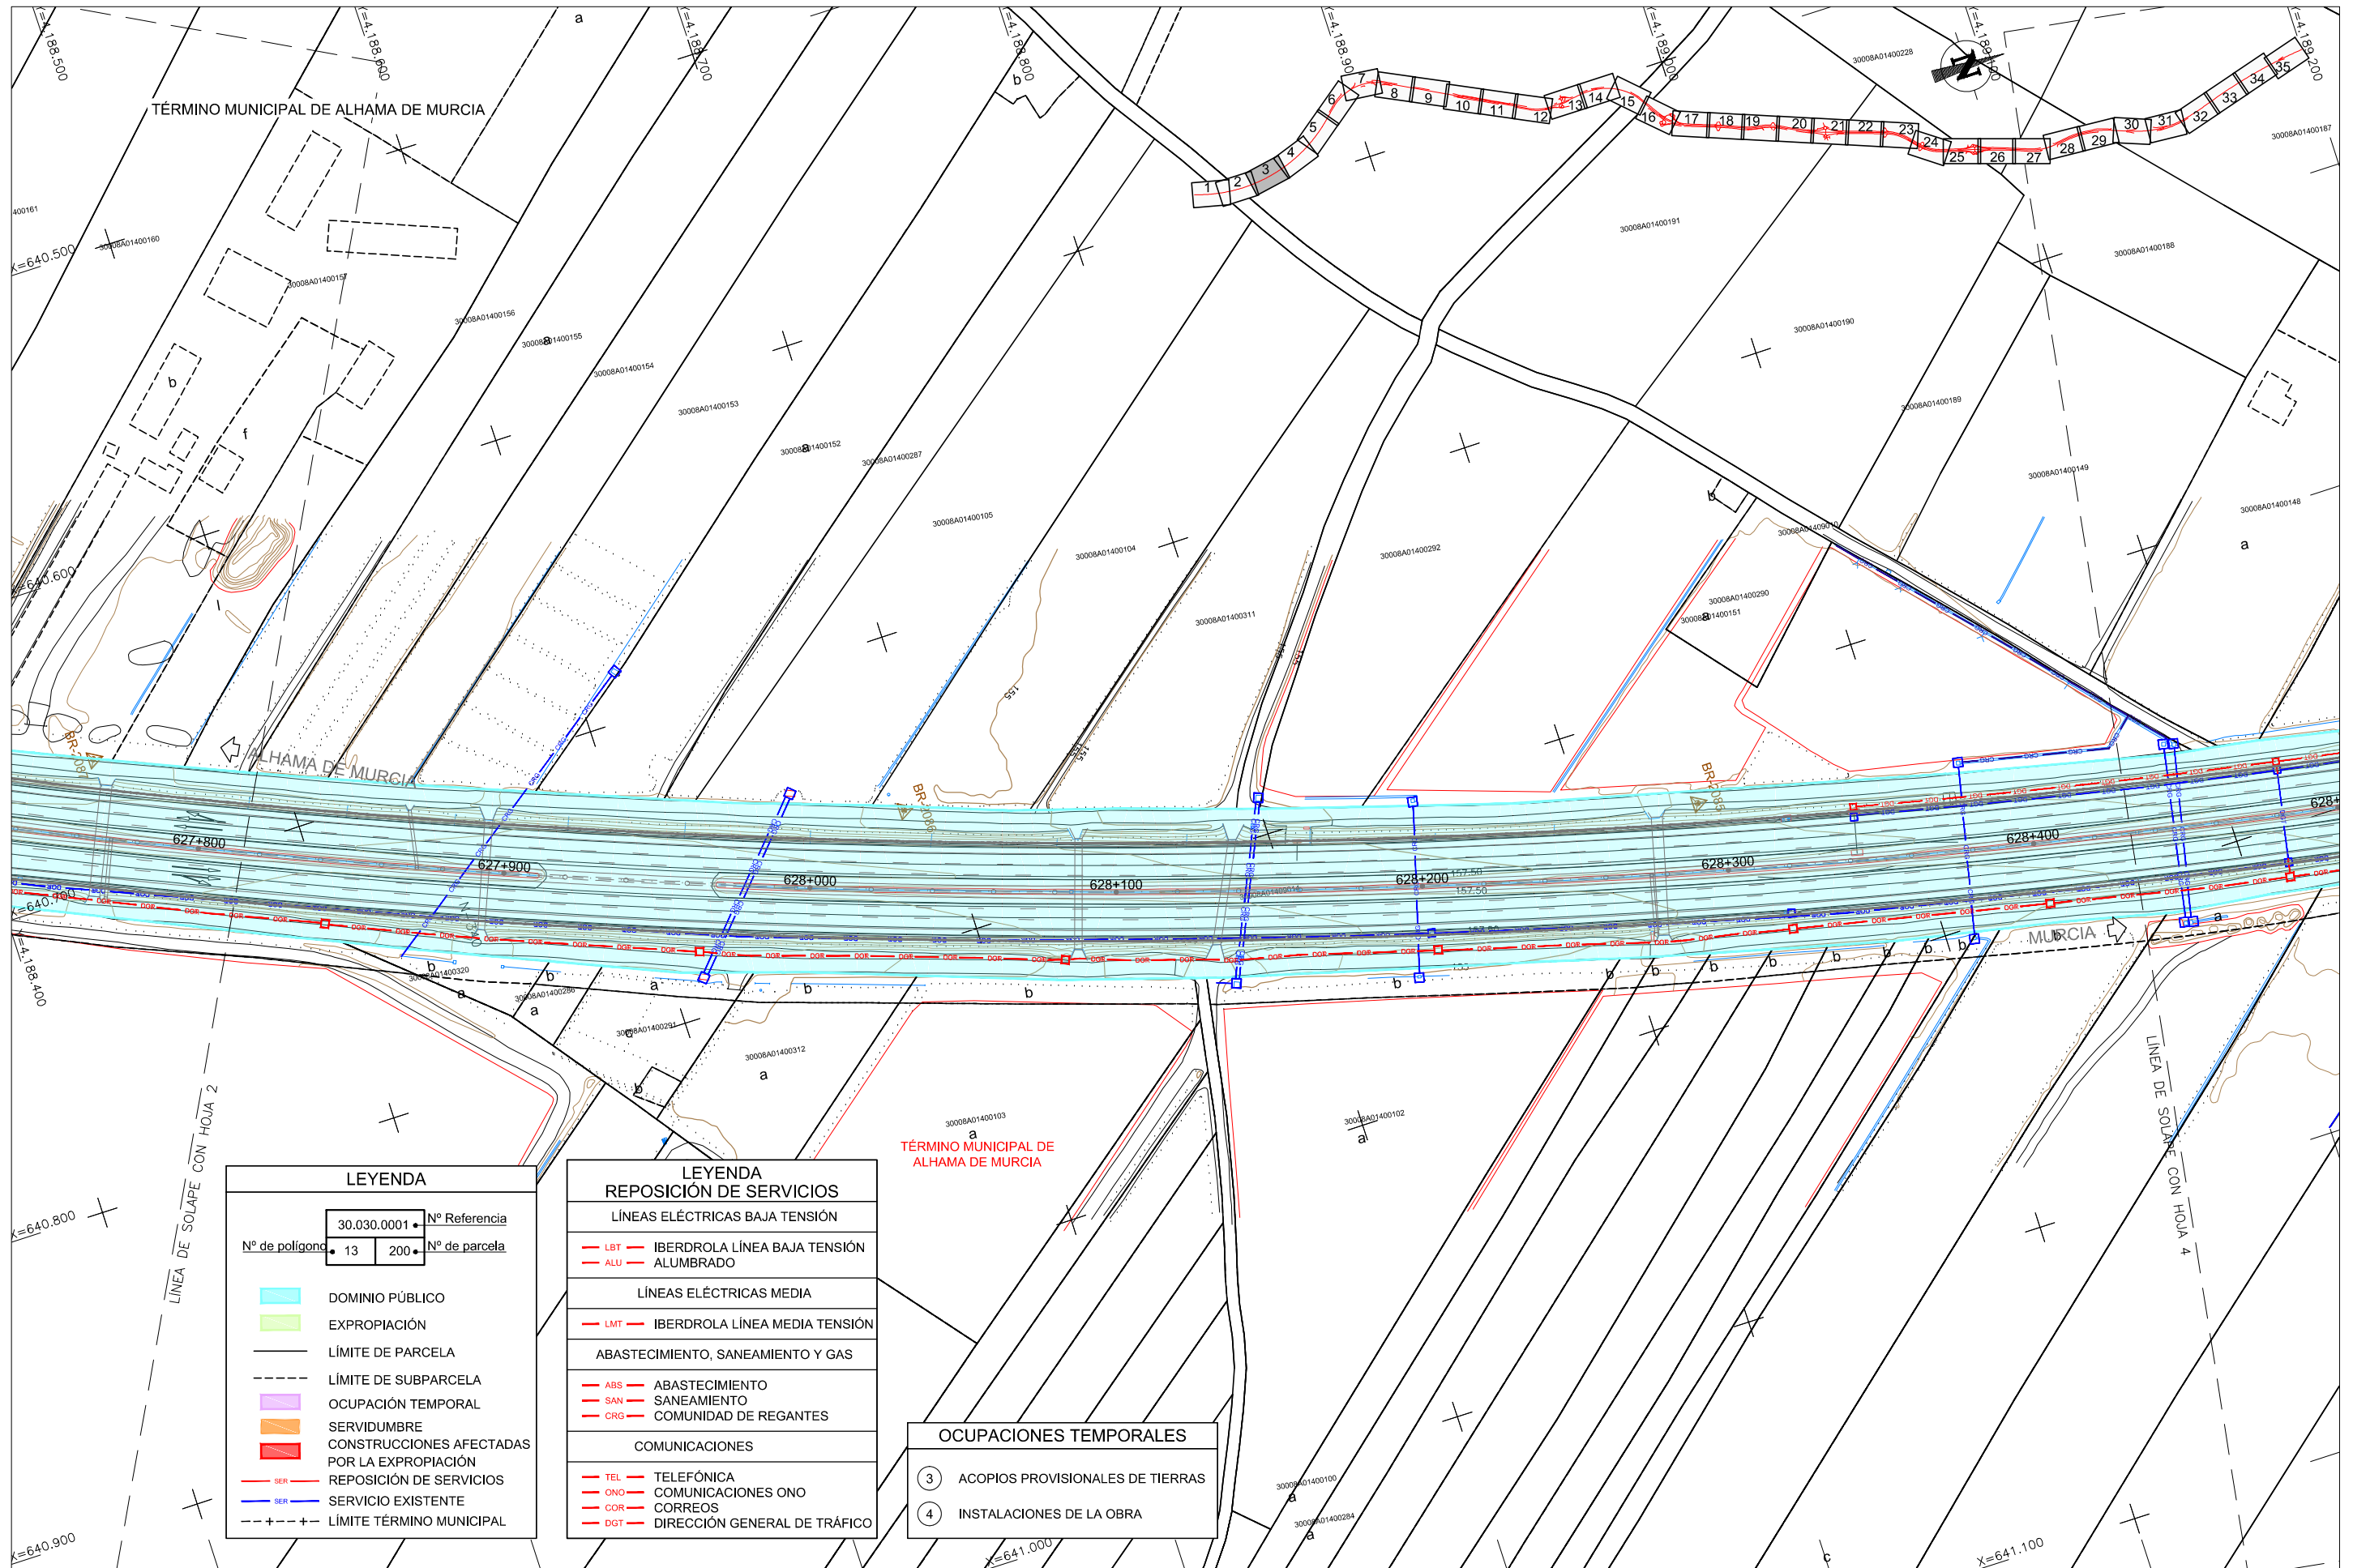


LEYENDA	
30.030.0001	Nº Referencia
Nº de polígono	13
	Nº de parcela
	200
	DOMINIO PÚBLICO
	EXPROPIACIÓN
	LÍMITE DE PARCELA
	LÍMITE DE SUBPARCELA
	OCUPACIÓN TEMPORAL
	SERVIDUMBRE
	CONSTRUCCIONES AFECTADAS POR LA EXPROPIACIÓN
	REPOSICIÓN DE SERVICIOS
	SERVICIO EXISTENTE
	LÍMITE TÉRMINO MUNICIPAL

LEYENDA REPOSICIÓN DE SERVICIOS	
LÍNEAS ELÉCTRICAS BAJA TENSIÓN	
	IBERDROLA LÍNEA BAJA TENSIÓN
	ALUMBRADO
LÍNEAS ELÉCTRICAS MEDIA	
	IBERDROLA LÍNEA MEDIA TENSIÓN
ABASTECIMIENTO, SANEAMIENTO Y GAS	
	ABASTECIMIENTO
	SANEAMIENTO
	COMUNIDAD DE REGANTES
COMUNICACIONES	
	TELÉFONICA
	COMUNICACIONES ONO
	CORREOS
	DIRECCIÓN GENERAL DE TRÁFICO

OCUPACIONES TEMPORALES	
	ACOPIOS PROVISIONALES DE TIERRAS
	INSTALACIONES DE LA OBRA

CA3741-F4-AX-23-OL-AP04-03_E05.dwg

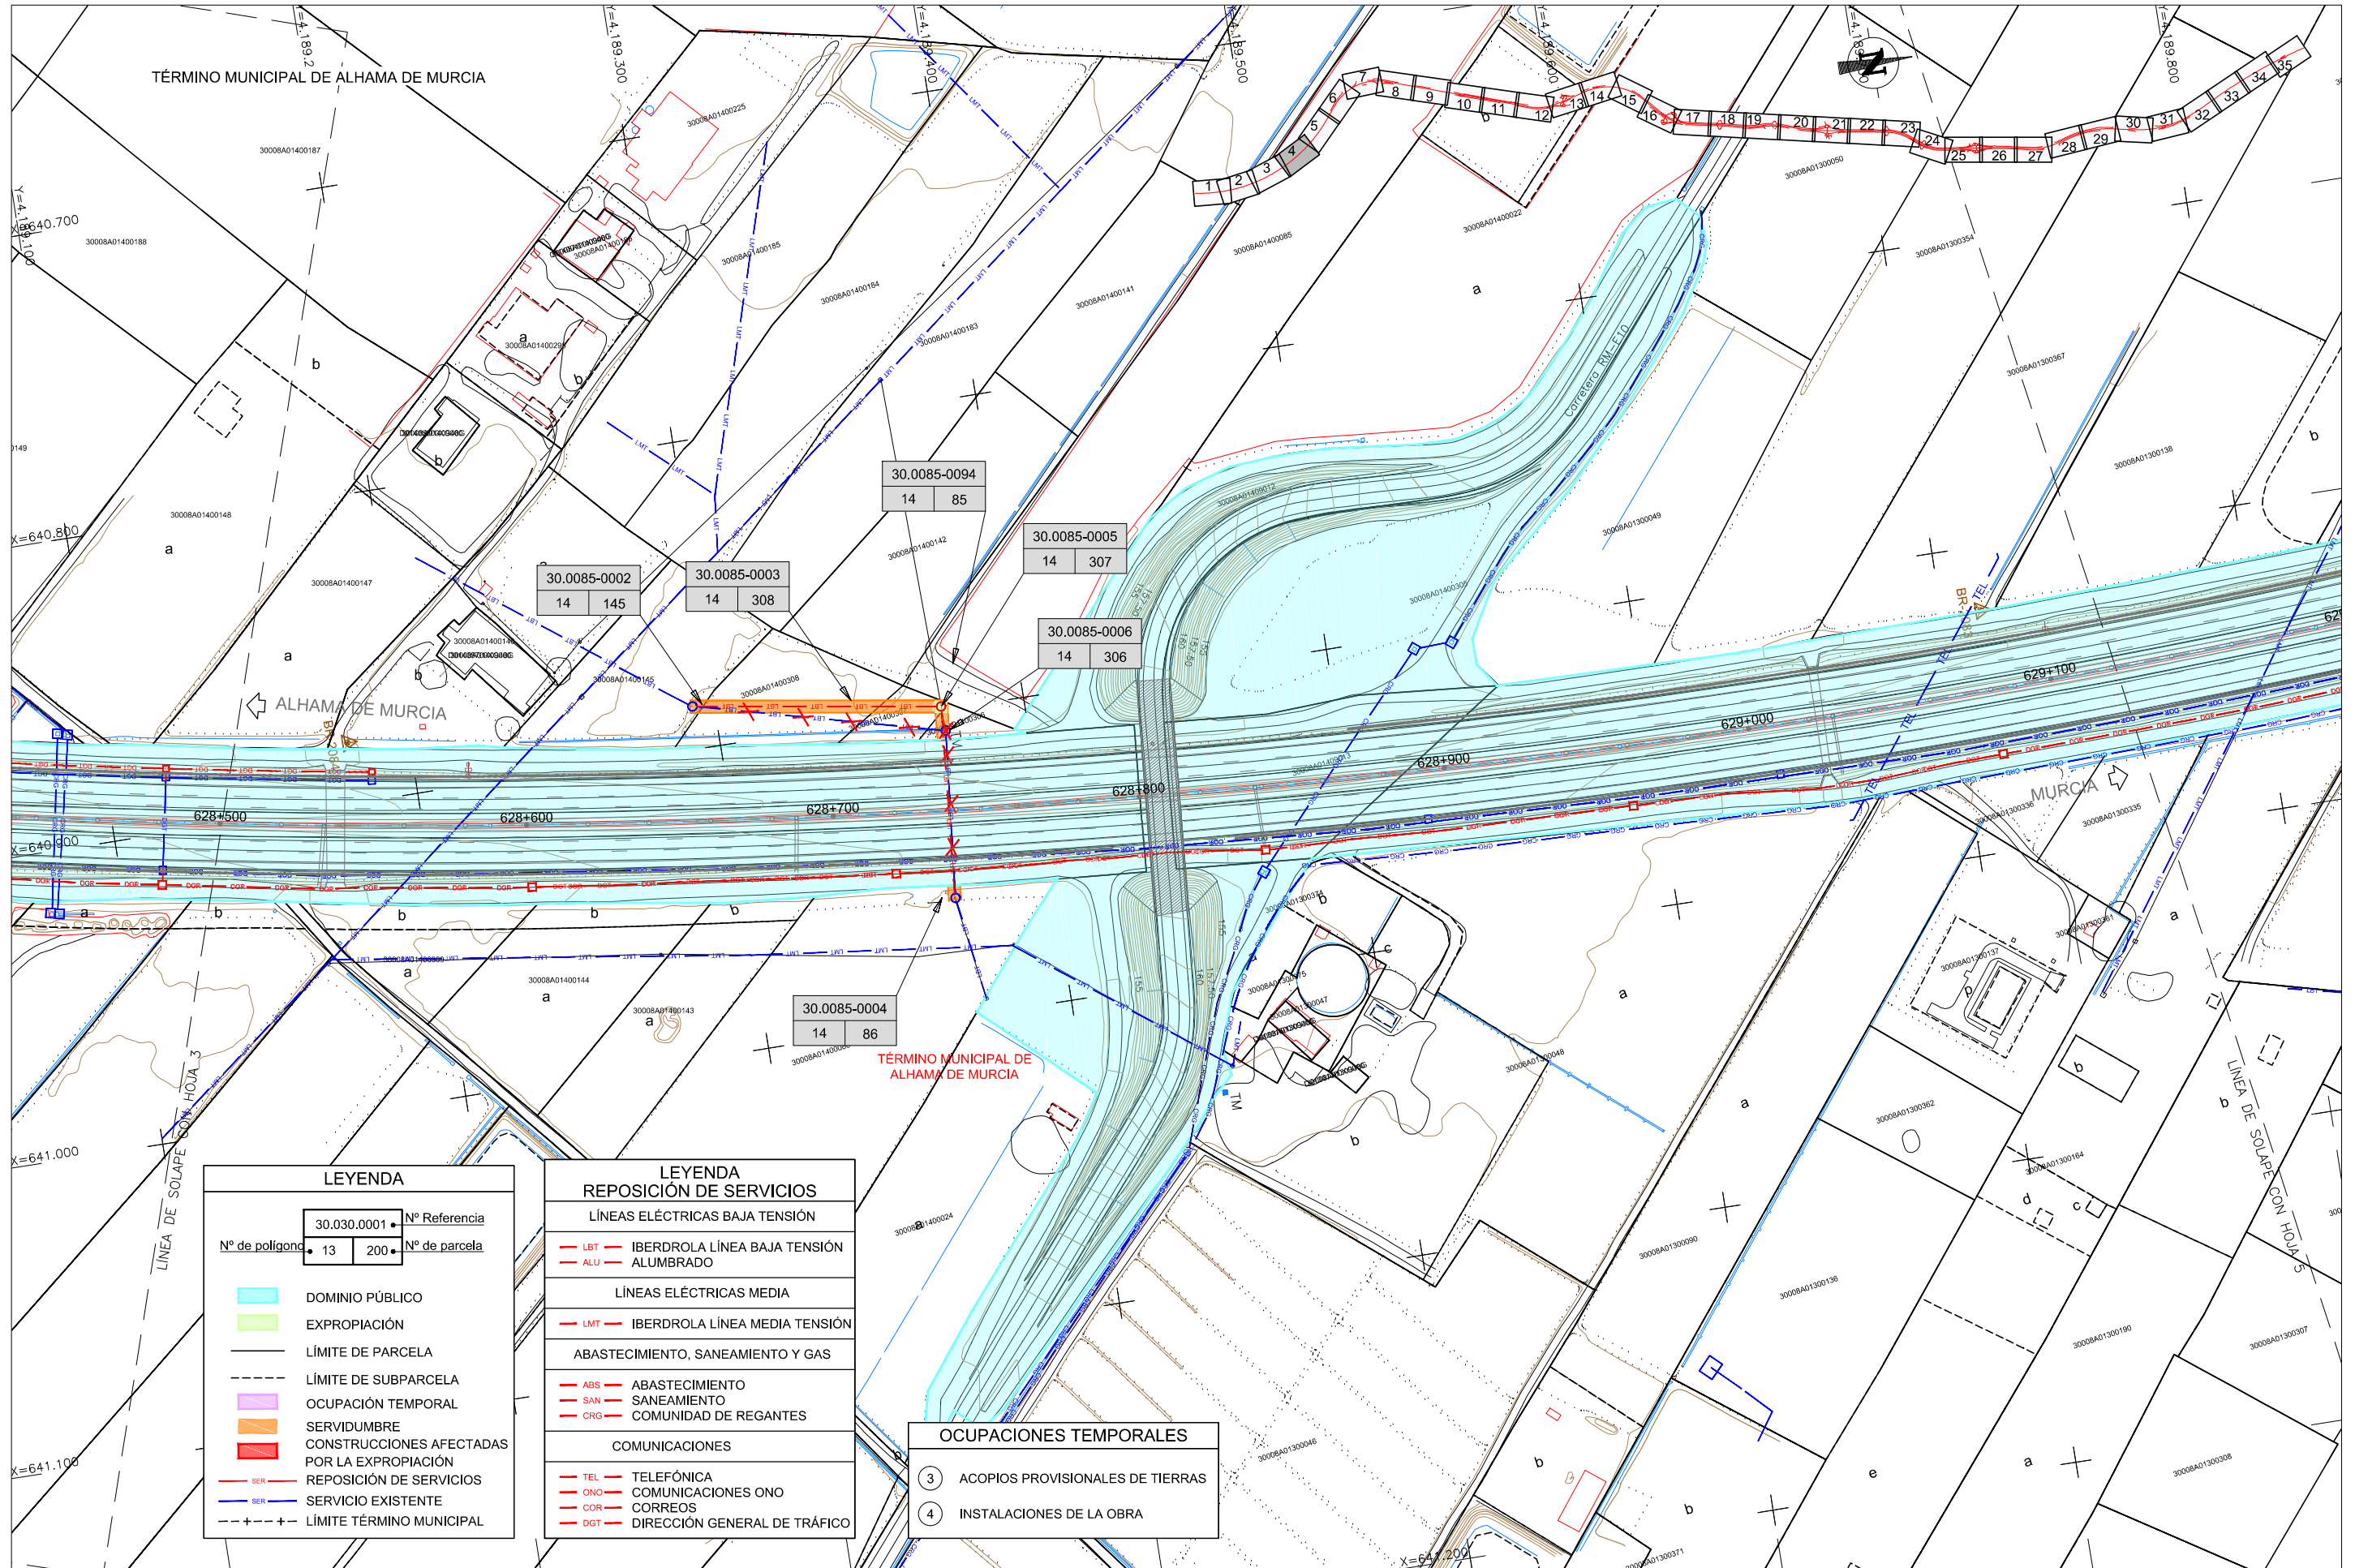


LEYENDA	
30.030.0001	Nº Referencia
Nº de polígono	13
	200
	Nº de parcela
	DOMINIO PÚBLICO
	EXPROPIACIÓN
	LÍMITE DE PARCELA
	LÍMITE DE SUBPARCELA
	OCCUPACIÓN TEMPORAL
	SERVIDUMBRE
	CONSTRUCCIONES AFECTADAS POR LA EXPROPIACIÓN
	REPOSICIÓN DE SERVICIOS
	SERVICIO EXISTENTE
	LÍMITE TÉRMINO MUNICIPAL

LEYENDA REPOSICIÓN DE SERVICIOS	
LÍNEAS ELÉCTRICAS BAJA TENSIÓN	
	LBT IBERDROLA LÍNEA BAJA TENSIÓN
	ALU ALUMBRADO
LÍNEAS ELÉCTRICAS MEDIA	
	LMT IBERDROLA LÍNEA MEDIA TENSIÓN
ABASTECIMIENTO, SANEAMIENTO Y GAS	
	ABS ABASTECIMIENTO
	SAN SANEAMIENTO
	CRG COMUNIDAD DE REGANTES
COMUNICACIONES	
	TEL TELEFÓNICA
	ONO COMUNICACIONES ONO
	COR CORREOS
	DGT DIRECCIÓN GENERAL DE TRÁFICO

OCCUPACIONES TEMPORALES	
	ACOPIOS PROVISIONALES DE TIERRAS
	INSTALACIONES DE LA OBRA

CA3741-F4-AX-23-OL-AP04-03_Ed5.dwg

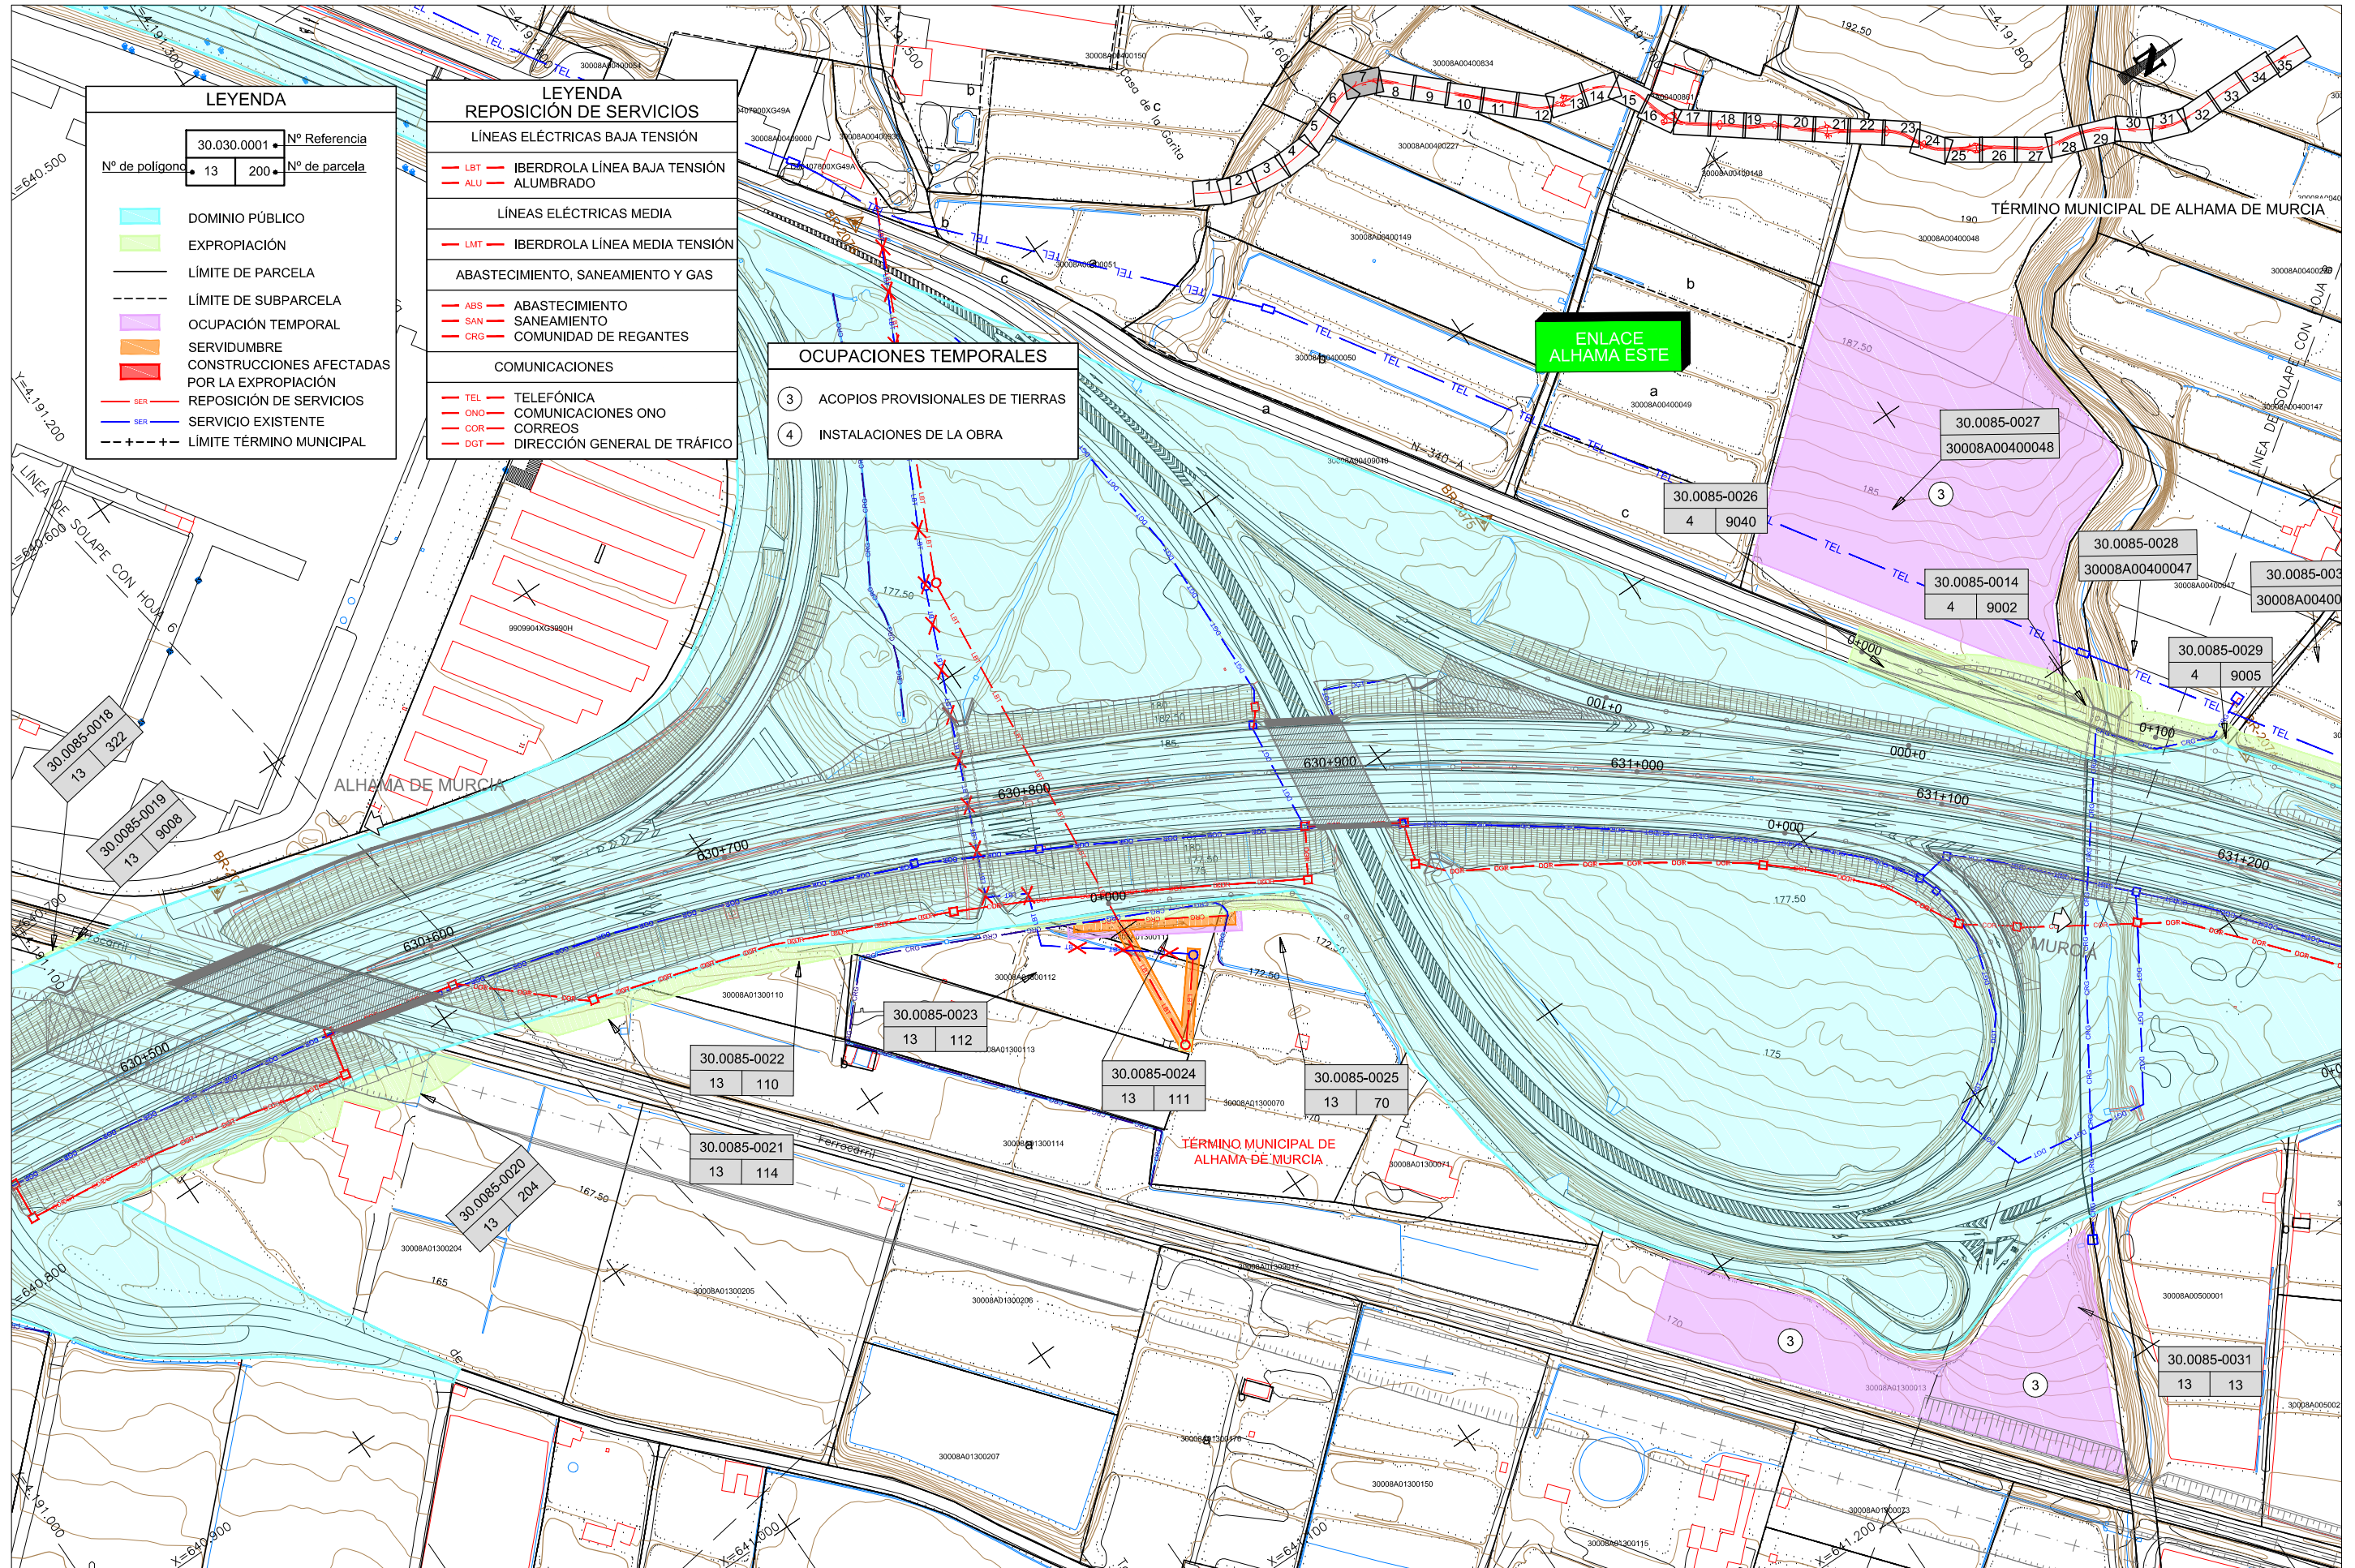


LEYENDA	
30.030.0001	Nº Referencia
Nº de polígono	13
	200
	Nº de parcela
	DOMINIO PÚBLICO
	EXPROPIACIÓN
	LÍMITE DE PARCELA
	LÍMITE DE SUBPARCELA
	OCUPACIÓN TEMPORAL
	SERVIDUMBRE
	CONSTRUCCIONES AFECTADAS POR LA EXPROPIACIÓN
	REPOSICIÓN DE SERVICIOS
	SERVICIO EXISTENTE
	LÍMITE TÉRMINO MUNICIPAL

LEYENDA REPOSICIÓN DE SERVICIOS	
LÍNEAS ELÉCTRICAS BAJA TENSIÓN	
	IBERDROLA LÍNEA BAJA TENSIÓN
	ALUMBRADO
LÍNEAS ELÉCTRICAS MEDIA	
	IBERDROLA LÍNEA MEDIA TENSIÓN
ABASTECIMIENTO, SANEAMIENTO Y GAS	
	ABASTECIMIENTO
	SANEAMIENTO
	COMUNIDAD DE REGANTES
COMUNICACIONES	
	TELEFÓNICA
	COMUNICACIONES ONO
	CORREOS
	DIRECCIÓN GENERAL DE TRÁFICO

OCUPACIONES TEMPORALES	
	ACOPIOS PROVISIONALES DE TIERRAS
	INSTALACIONES DE LA OBRA

CA3741-F4-AX-23-OL-AP04-03_E05.dwg

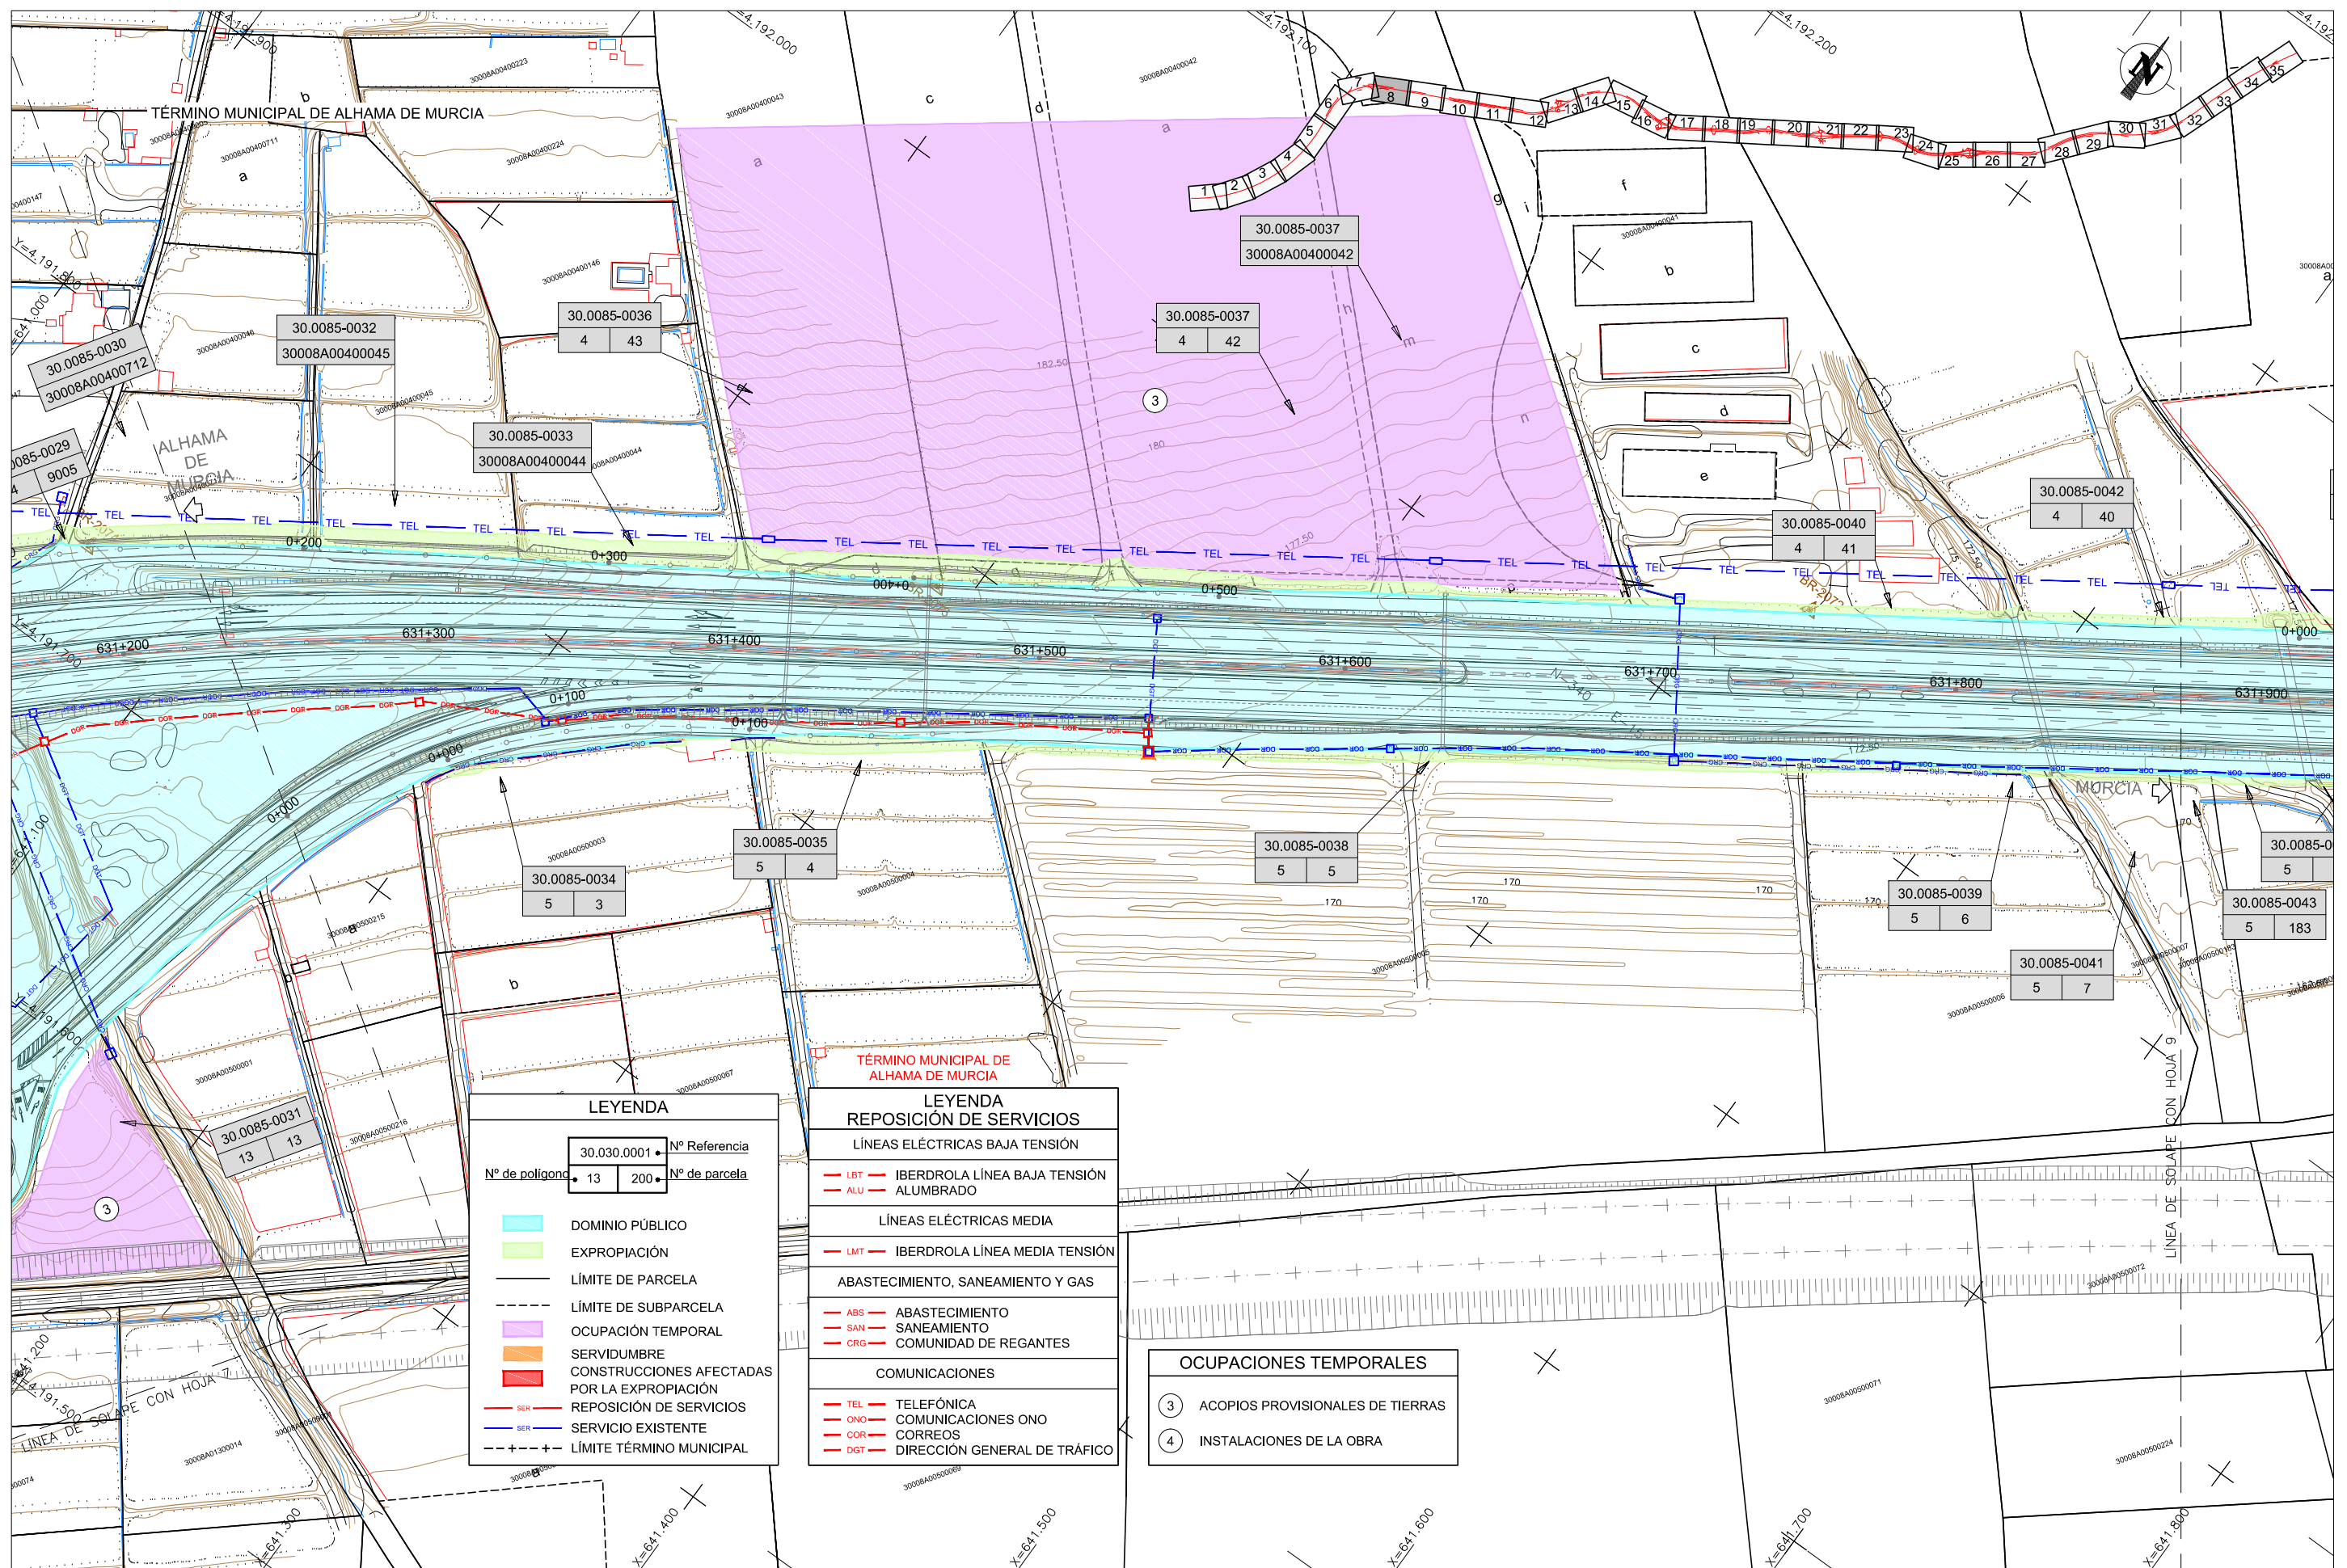

LEYENDA

30.030.0001	Nº Referencia
Nº de polígono 13	Nº de parcela 200
	DOMINIO PÚBLICO
	EXPROPIACIÓN
	LÍMITE DE PARCELA
	LÍMITE DE SUBPARCELA
	OCCUPACIÓN TEMPORAL
	SERVIDUMBRE
	CONSTRUCCIONES AFECTADAS POR LA EXPROPIACIÓN
	REPOSICIÓN DE SERVICIOS
	SERVICIO EXISTENTE
	LÍMITE TÉRMINO MUNICIPAL

LEYENDA REPOSICIÓN DE SERVICIOS

LÍNEAS ELÉCTRICAS BAJA TENSIÓN

-
-

LÍNEAS ELÉCTRICAS MEDIA

-

ABASTECIMIENTO, SANEAMIENTO Y GAS

-
-
-


COMUNICACIONES

-
-
-
-

OCCUPACIONES TEMPORALES

-
- ACOPIOS PROVISIONALES DE TIERRAS
-
- INSTALACIONES DE LA OBRA

CA3741-F4-AX-23-OL-AP04-03_Ed5.dwg

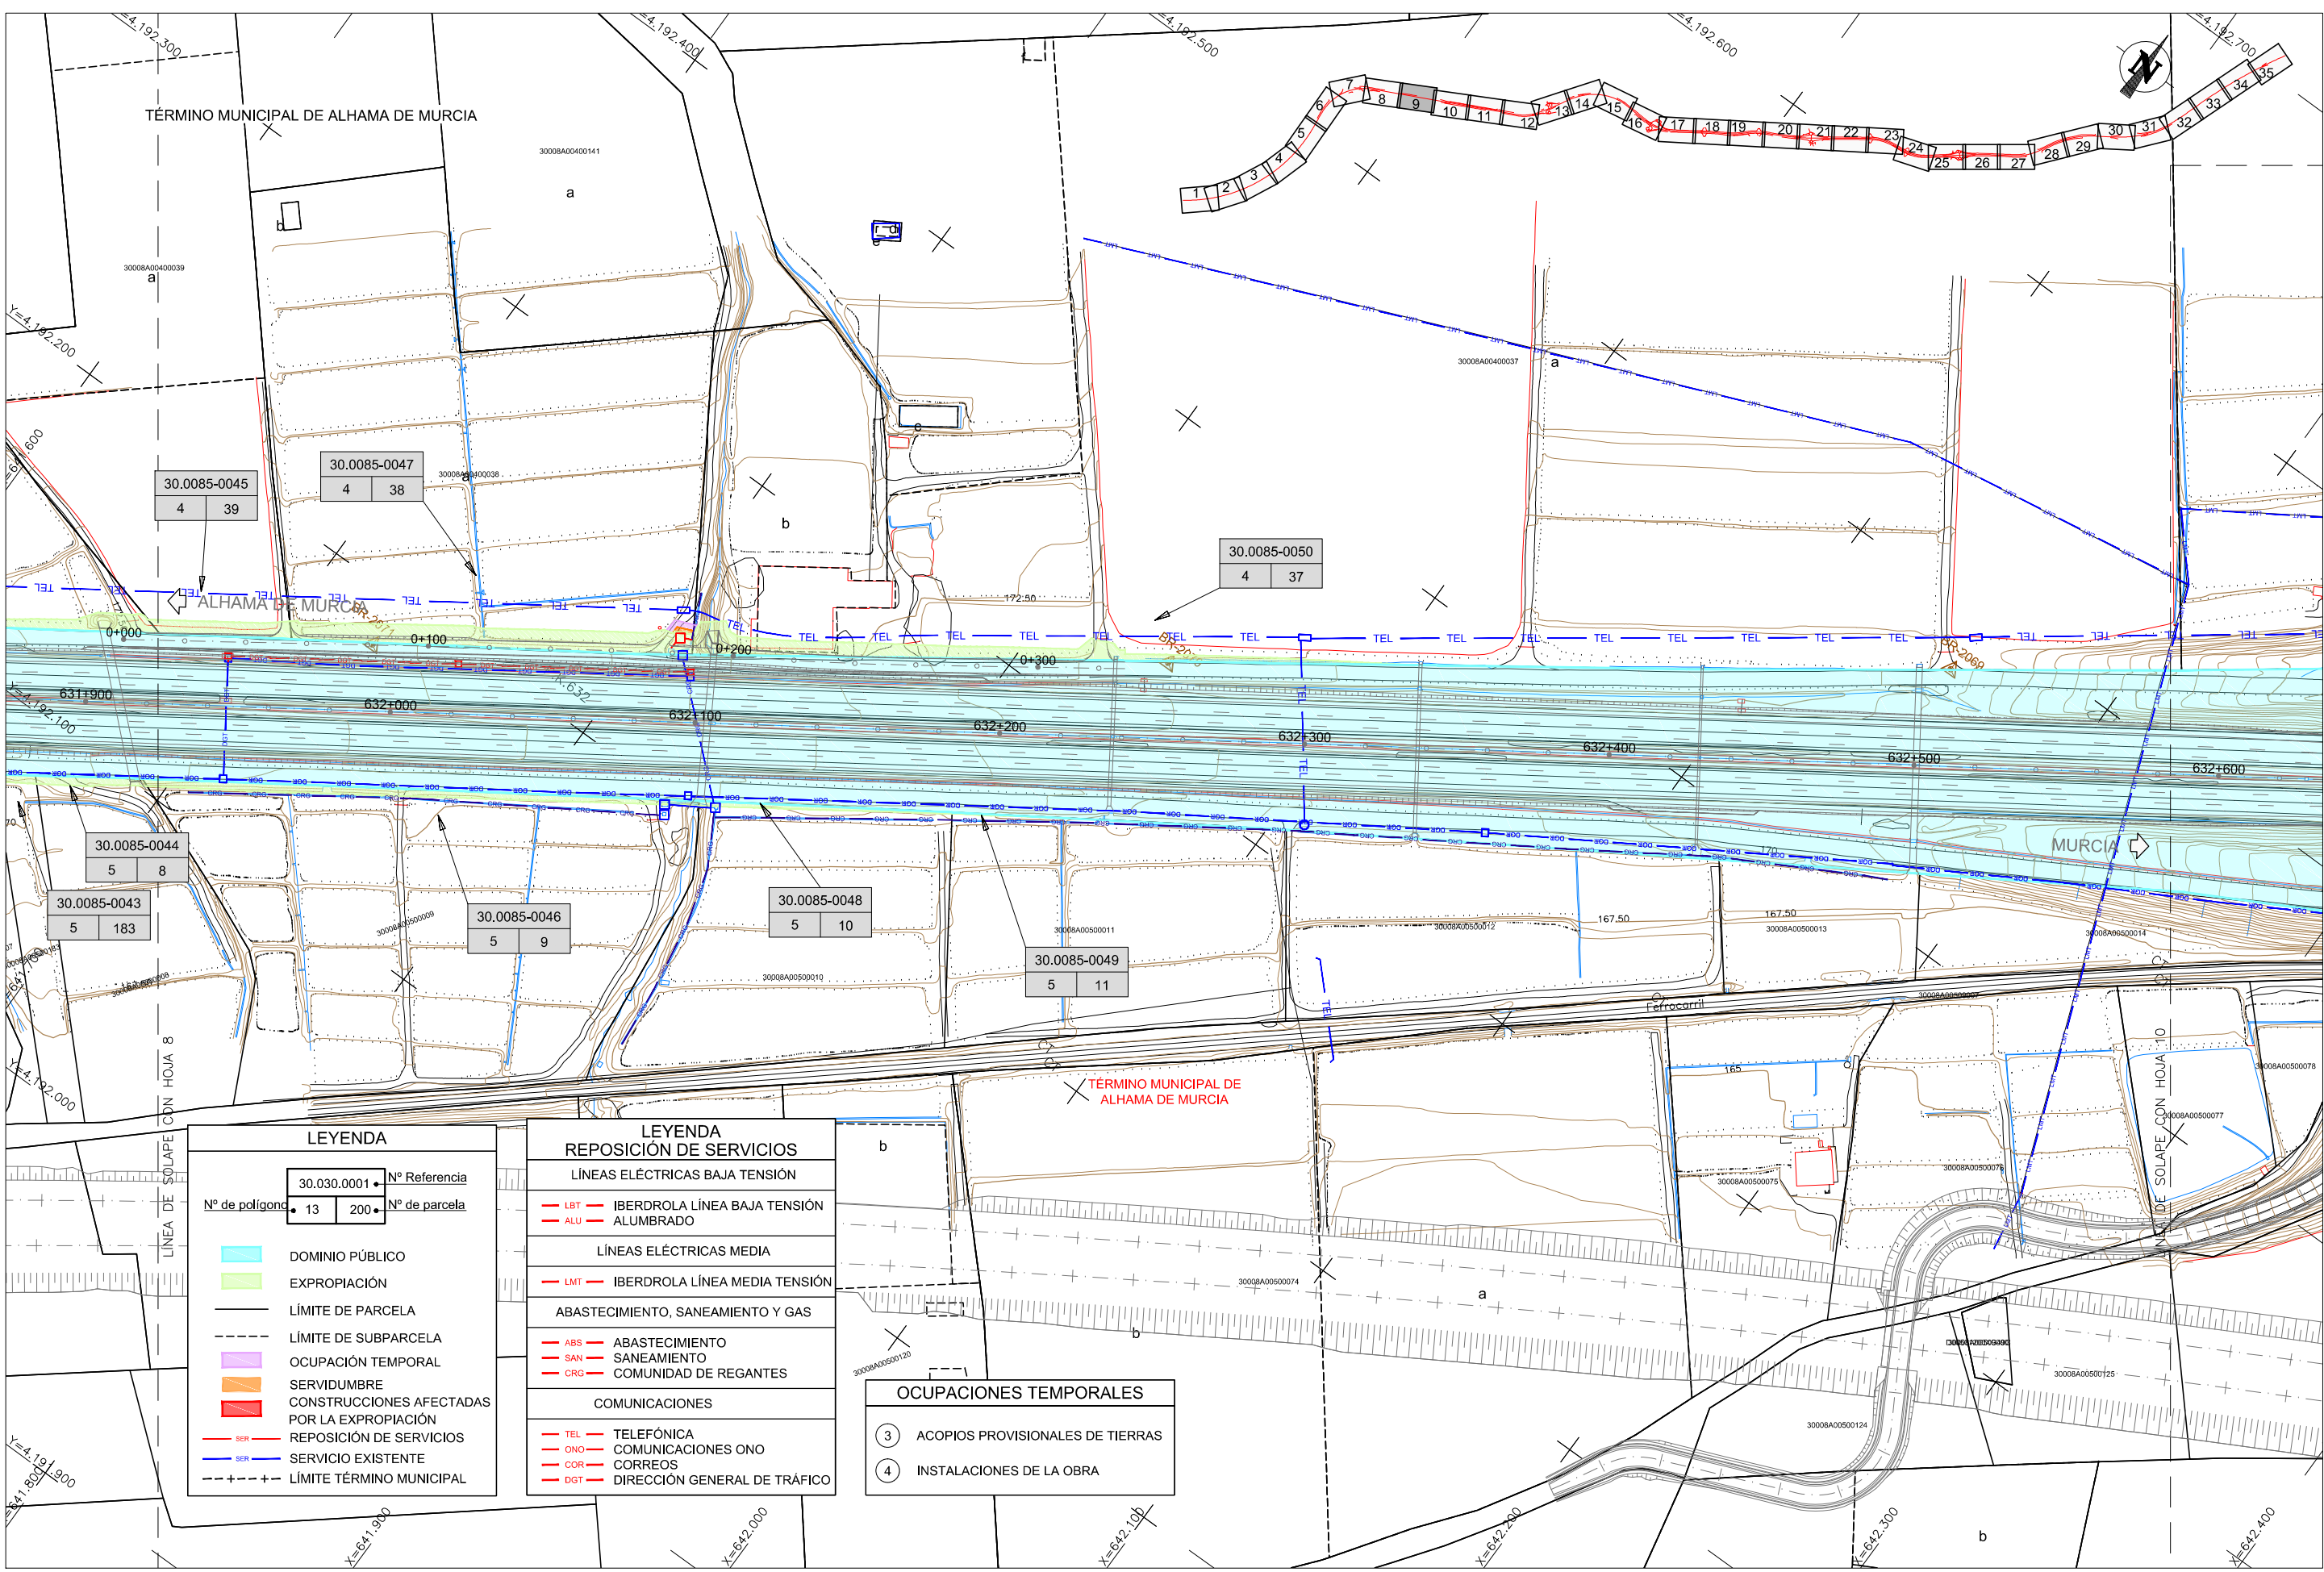

LEYENDA

30.030.0001	Nº Referencia
13	Nº de parcela
200	
	DOMINIO PÚBLICO
	EXPROPIACIÓN
	LÍMITE DE PARCELA
	LÍMITE DE SUBPARCELA
	Ocupación TEMPORAL
	SERVIDUMBRE
	CONSTRUCCIONES AFECTADAS POR LA EXPROPIACIÓN
	REPOSICIÓN DE SERVICIOS
	SERVICIO EXISTENTE
	LÍMITE TÉRMINO MUNICIPAL

LEYENDA REPOSICIÓN DE SERVICIOS

LÍNEAS ELÉCTRICAS BAJA TENSIÓN

-
-

LÍNEAS ELÉCTRICAS MEDIA

-

ABASTECIMIENTO, SANEAMIENTO Y GAS

-
-
-


COMUNICACIONES

-
-
-
-

Ocupaciones Temporales

-
-

CA3741-F4-AX-23-OL-AP04-03_Ed5.dwg

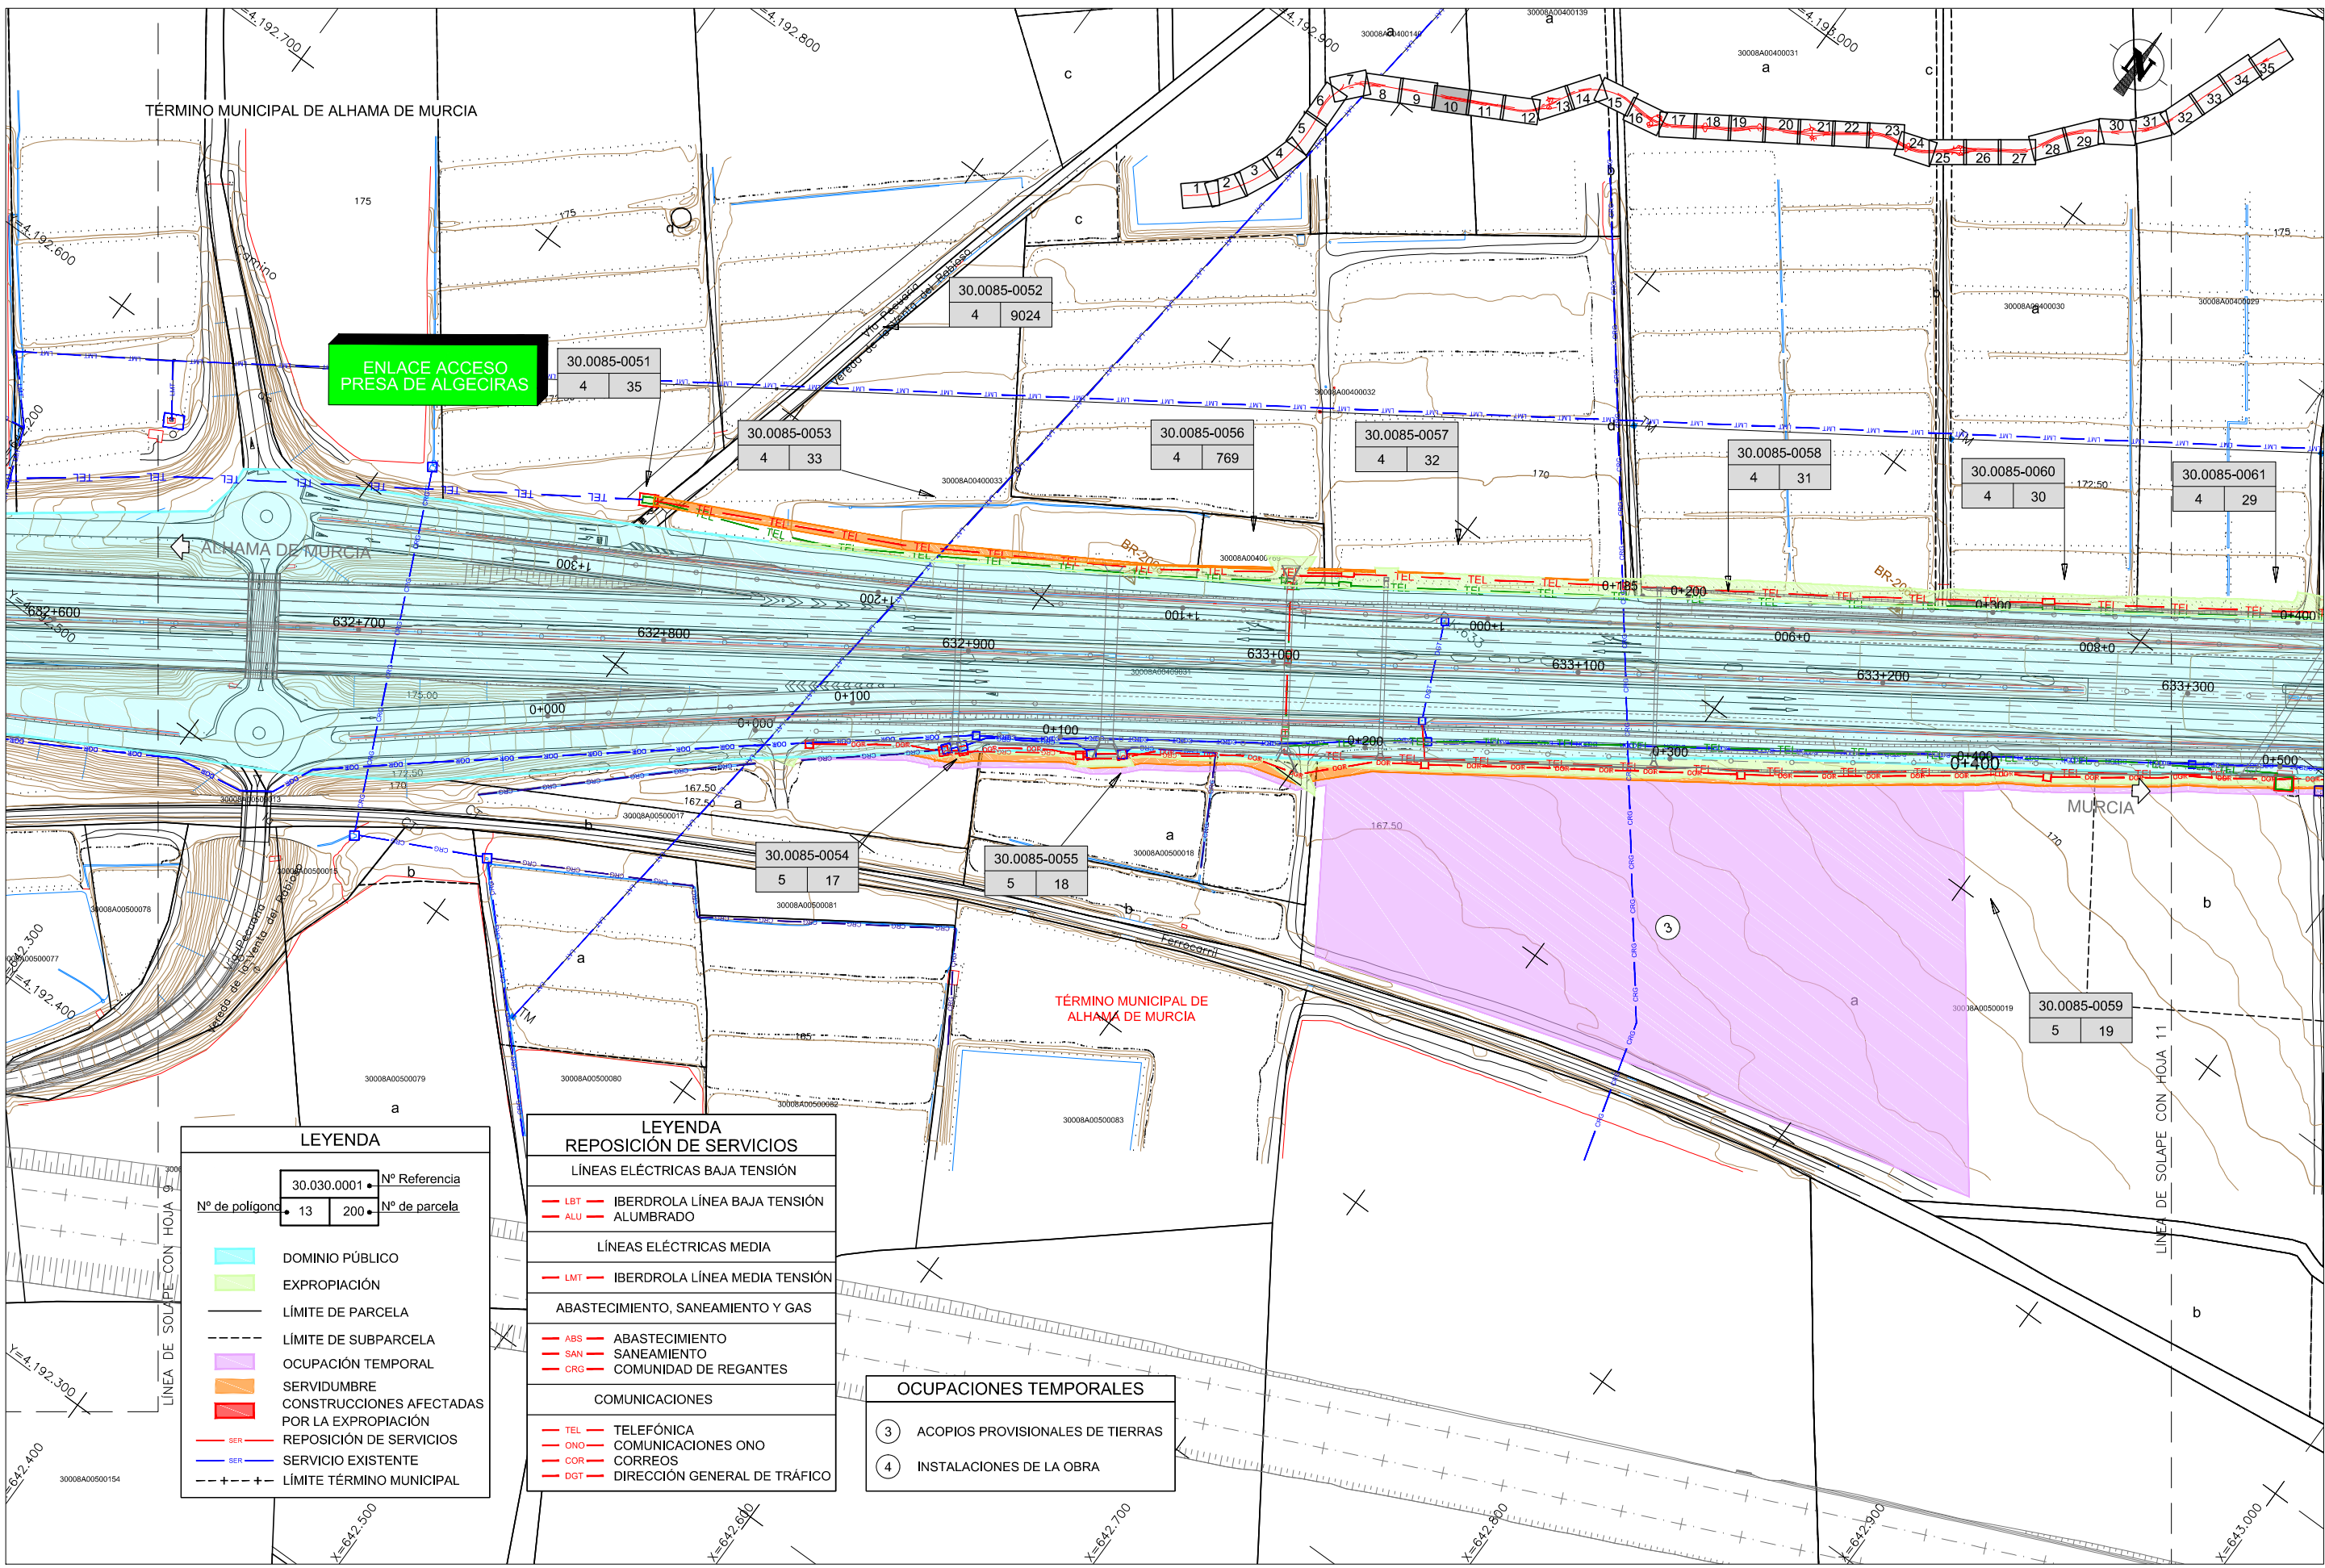


**ENLACE ACCESO
PRESA DE ALGECIRAS**

LEYENDA	
30.030.0001	Nº Referencia
Nº de poligono	13
	200
	Nº de parcela
	DOMINIO PÚBLICO
	EXPROPIACIÓN
	LÍMITE DE PARCELA
	LÍMITE DE SUBPARCELA
	OCCUPACIÓN TEMPORAL
	SERVIDUMBRE
	CONSTRUCCIONES AFECTADAS POR LA EXPROPIACIÓN
	REPOSICIÓN DE SERVICIOS
	SERVICIO EXISTENTE
	LÍMITE TÉRMINO MUNICIPAL

LEYENDA REPOSICIÓN DE SERVICIOS	
LÍNEAS ELÉCTRICAS BAJA TENSIÓN	
	IBERDROLA LÍNEA BAJA TENSIÓN
	ALUMBRADO
LÍNEAS ELÉCTRICAS MEDIA	
	IBERDROLA LÍNEA MEDIA TENSIÓN
ABASTECIMIENTO, SANEAMIENTO Y GAS	
	ABASTECIMIENTO
	SANEAMIENTO
	COMUNIDAD DE REGANTES
COMUNICACIONES	
	TELÉFONICA
	COMUNICACIONES ONO
	CORREOS
	DIRECCIÓN GENERAL DE TRÁFICO

OCCUPACIONES TEMPORALES	
	ACOPIOS PROVISIONALES DE TIERRAS
	INSTALACIONES DE LA OBRA

CA3741-F4-AX-23-OL-AP04-03_E05.dwg

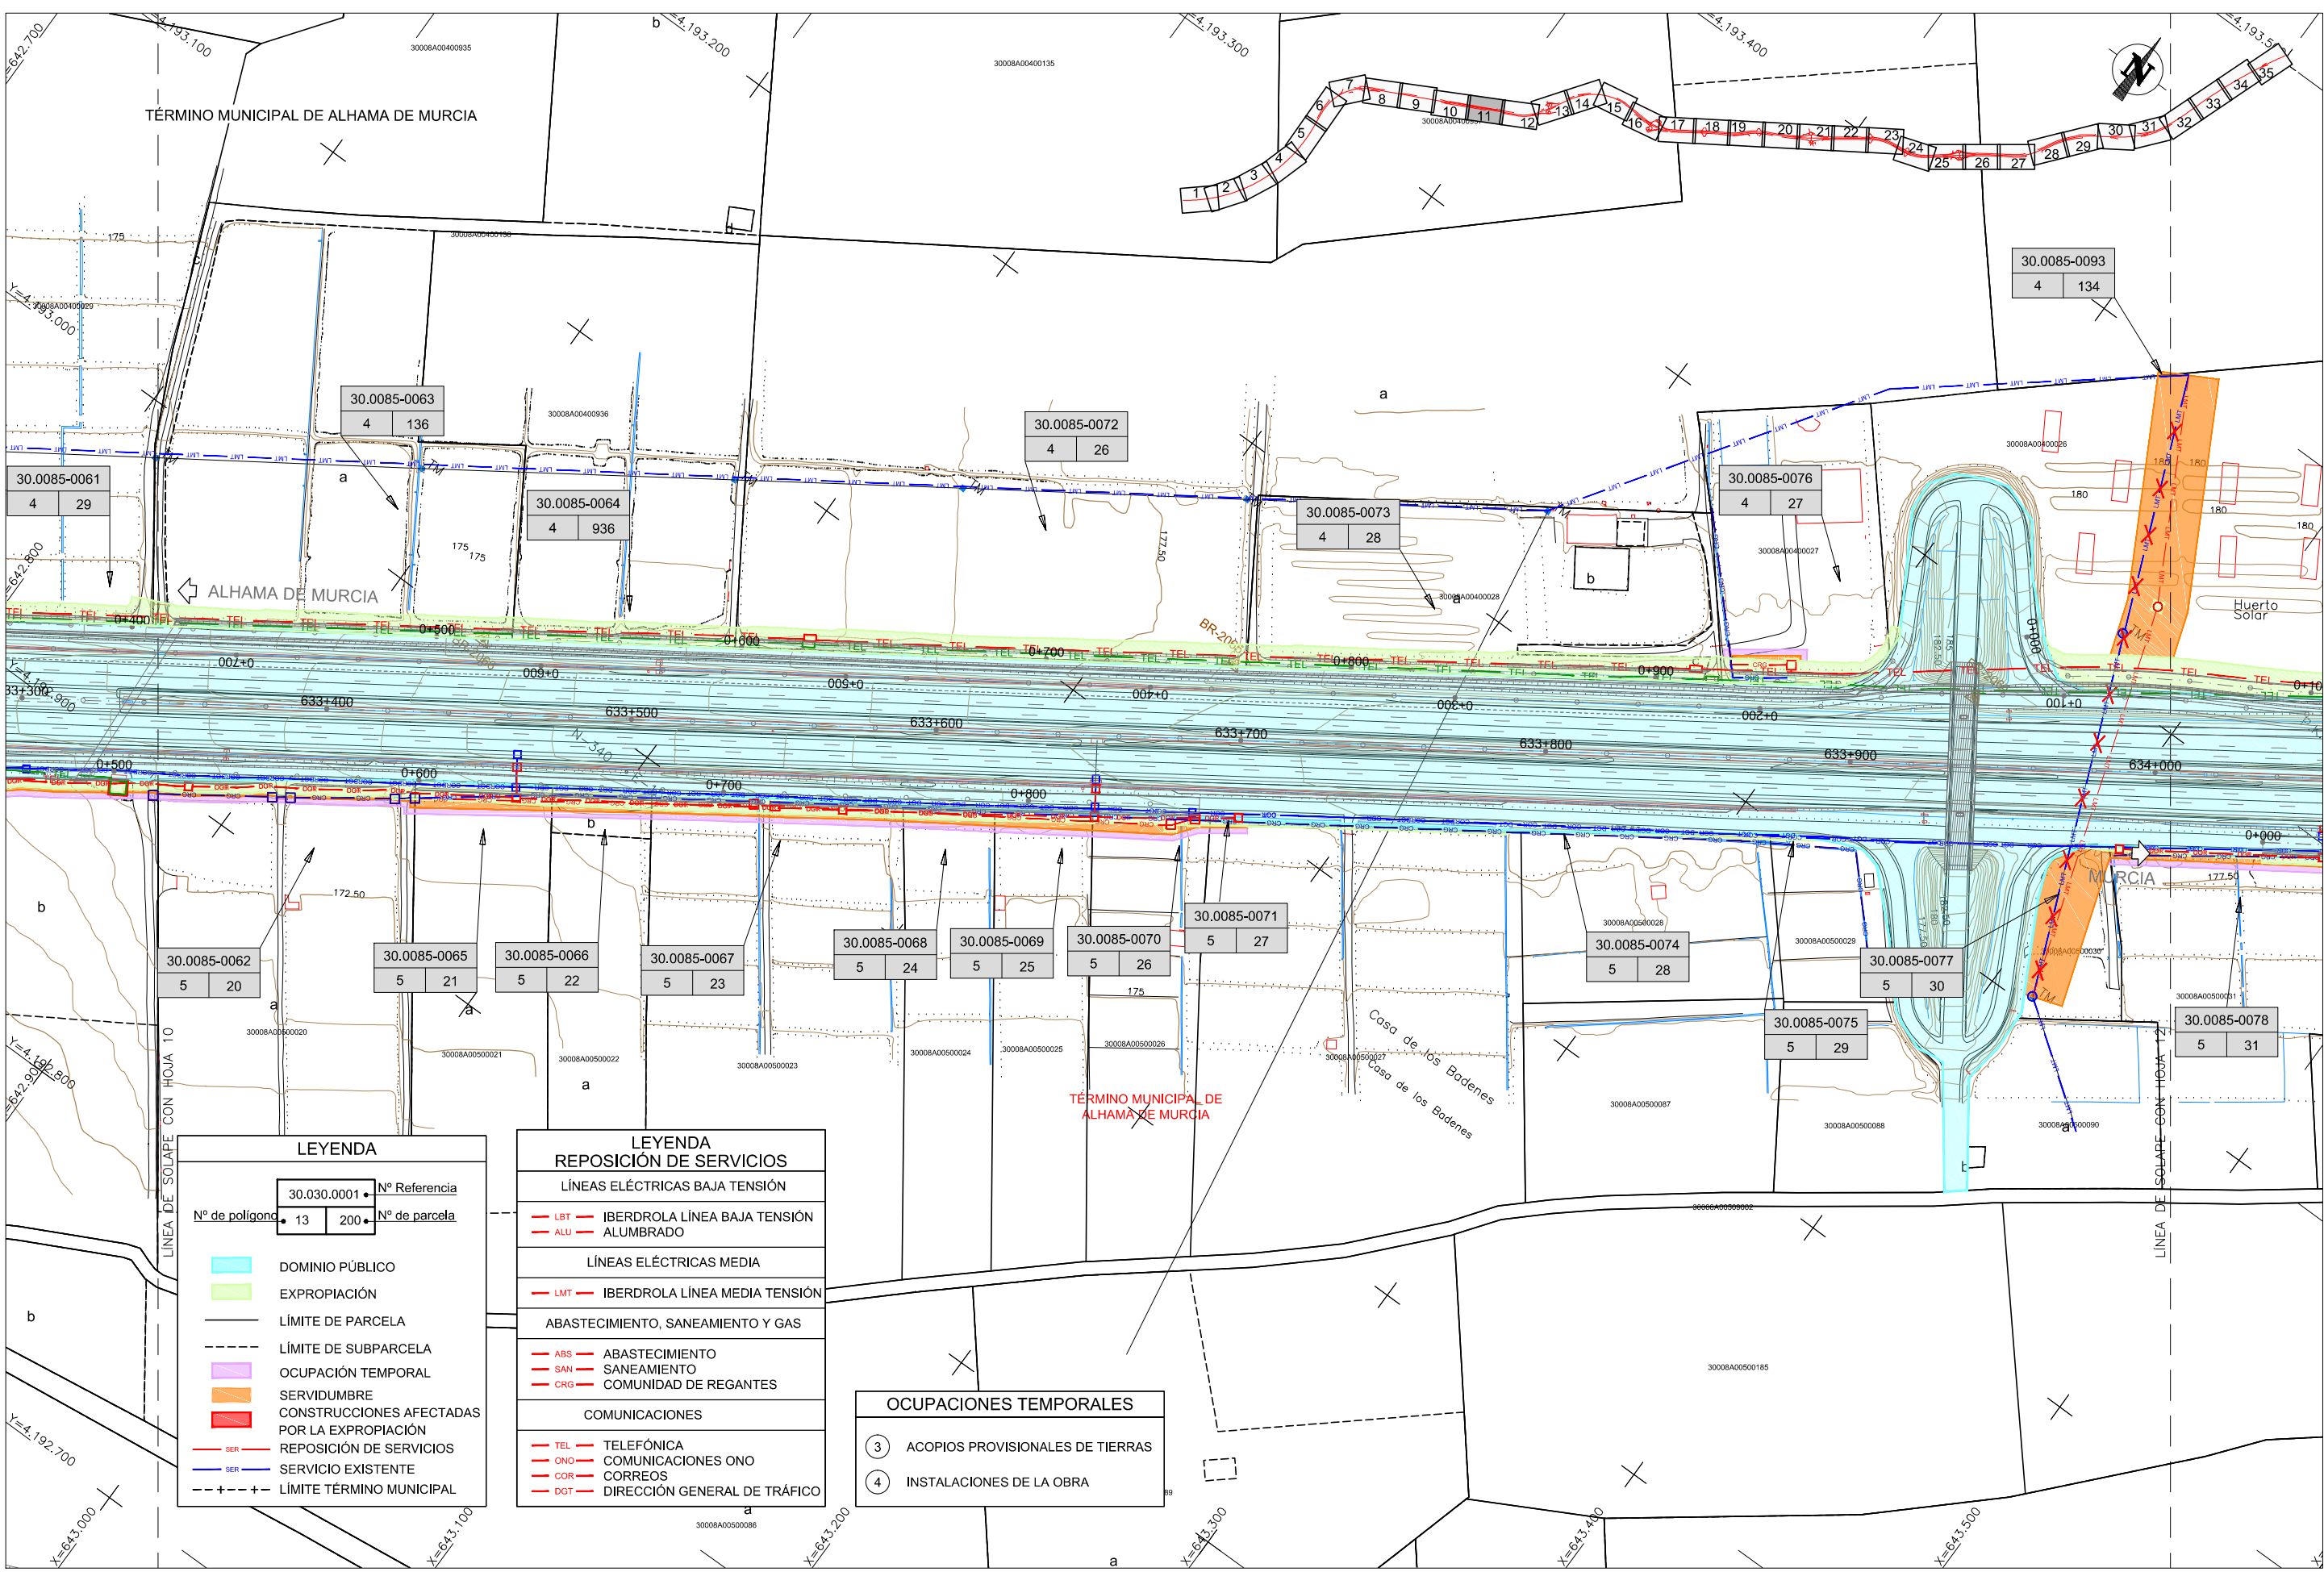


LEYENDA	
30.030.0001	Nº Referencia
Nº de polígono	13
	200
	Nº de parcela
	DOMINIO PÚBLICO
	EXPROPIACIÓN
	LÍMITE DE PARCELA
	LÍMITE DE SUBPARCELA
	OCCUPACIÓN TEMPORAL
	SERVIDUMBRE
	CONSTRUCCIONES AFECTADAS POR LA EXPROPIACIÓN
	REPOSICIÓN DE SERVICIOS
	SERVICIO EXISTENTE
	LÍMITE TÉRMINO MUNICIPAL

LEYENDA REPOSICIÓN DE SERVICIOS	
LÍNEAS ELÉCTRICAS BAJA TENSIÓN	
	IBERDROLA LÍNEA BAJA TENSIÓN
	ALUMBRADO
LÍNEAS ELÉCTRICAS MEDIA	
	IBERDROLA LÍNEA MEDIA TENSIÓN
ABASTECIMIENTO, SANEAMIENTO Y GAS	
	ABASTECIMIENTO
	SANEAMIENTO
	COMUNIDAD DE REGANTES
COMUNICACIONES	
	TELEFÓNICA
	COMUNICACIONES ONO
	CORREOS
	DIRECCIÓN GENERAL DE TRÁFICO

OCCUPACIONES TEMPORALES	
	ACOPIOS PROVISIONALES DE TIERRAS
	INSTALACIONES DE LA OBRA

CA3741-F4-AX-23-OL-AP04-03_Ed5.dwg

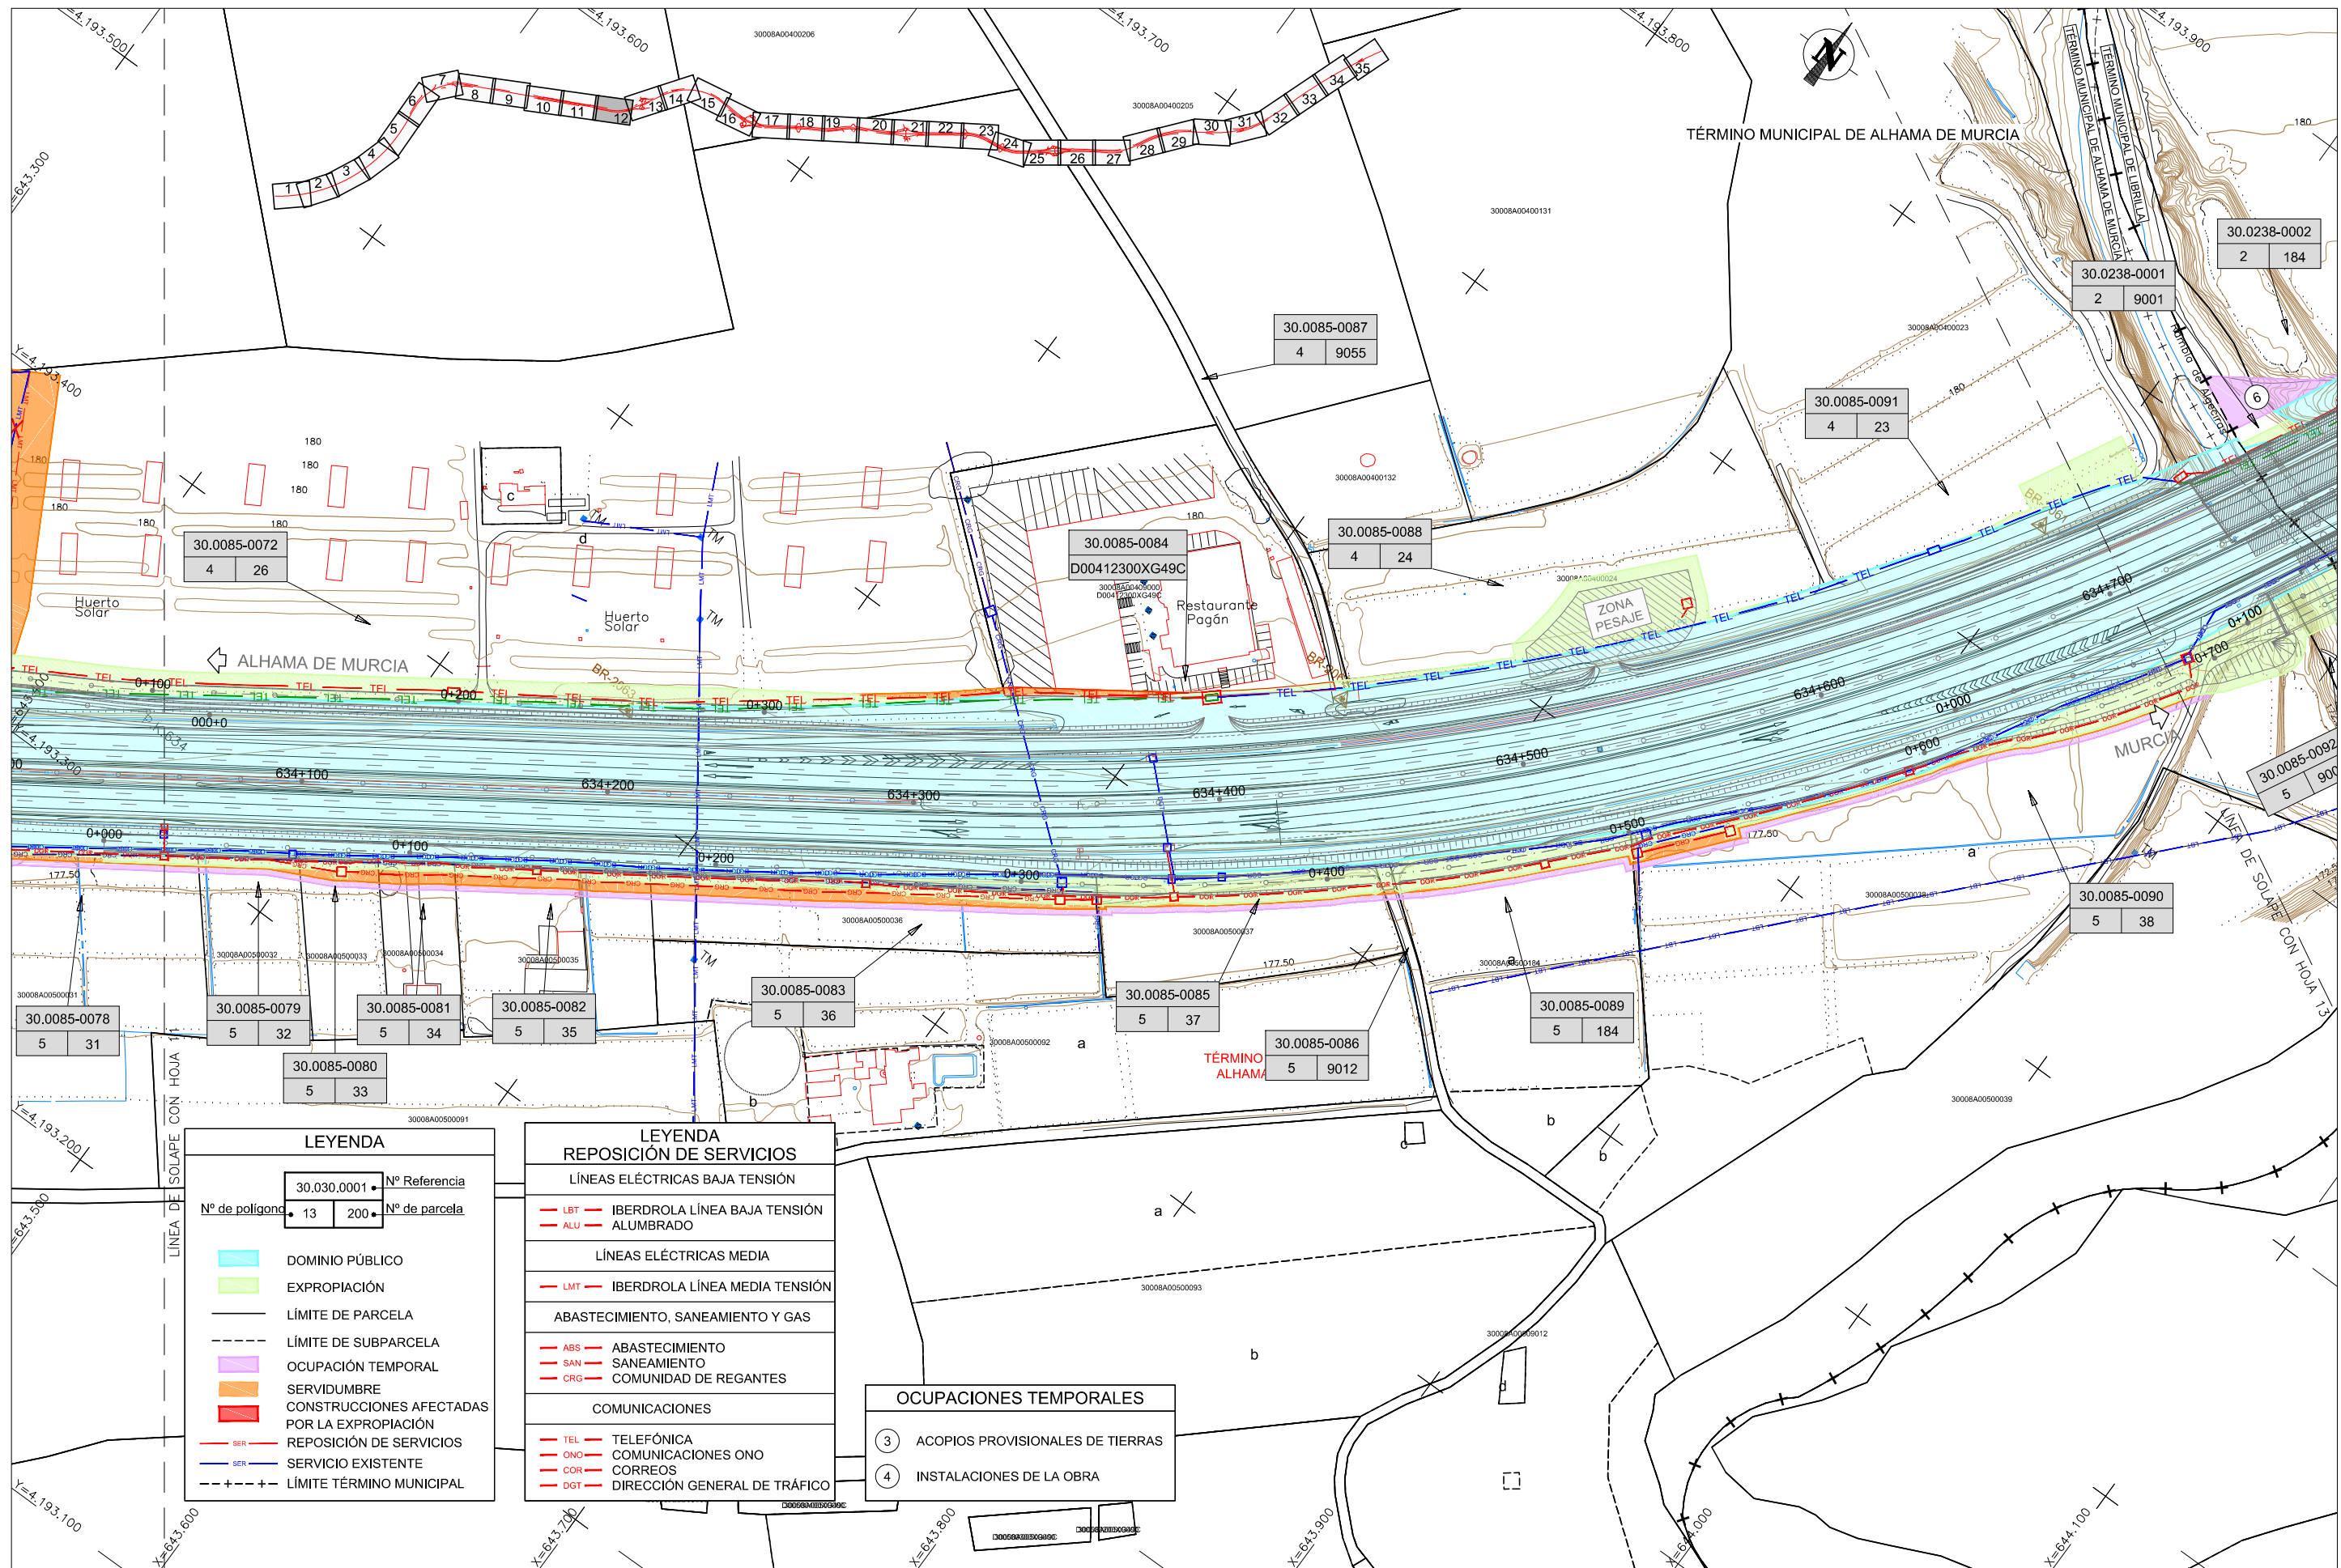


LEYENDA	
30.030.0001	Nº Referencia
Nº de polígono	13
	200
	Nº de parcela
	DOMINIO PÚBLICO
	EXPROPIACIÓN
	LÍMITE DE PARCELA
	LÍMITE DE SUBPARCELA
	Ocupación TEMPORAL
	SERVIDUMBRE
	CONSTRUCCIONES AFECTADAS POR LA EXPROPIACIÓN
	REPOSICIÓN DE SERVICIOS
	SERVICIO EXISTENTE
	LÍMITE TÉRMINO MUNICIPAL

LEYENDA REPOSICIÓN DE SERVICIOS	
LÍNEAS ELÉCTRICAS BAJA TENSIÓN	
	IBERDROLA LÍNEA BAJA TENSIÓN
	ALUMBRADO
LÍNEAS ELÉCTRICAS MEDIA	
	IBERDROLA LÍNEA MEDIA TENSIÓN
ABASTECIMIENTO, SANEAMIENTO Y GAS	
	ABASTECIMIENTO
	SANEAMIENTO
	COMUNIDAD DE REGANTES
COMUNICACIONES	
	TELÉFONICA
	COMUNICACIONES ONO
	CORREOS
	DIRECCIÓN GENERAL DE TRÁFICO

OCUPACIONES TEMPORALES	
	ACOPIOS PROVISIONALES DE TIERRAS
	INSTALACIONES DE LA OBRA

CA3741-F4-AX-23-OL-AP04-03_E05.dwg

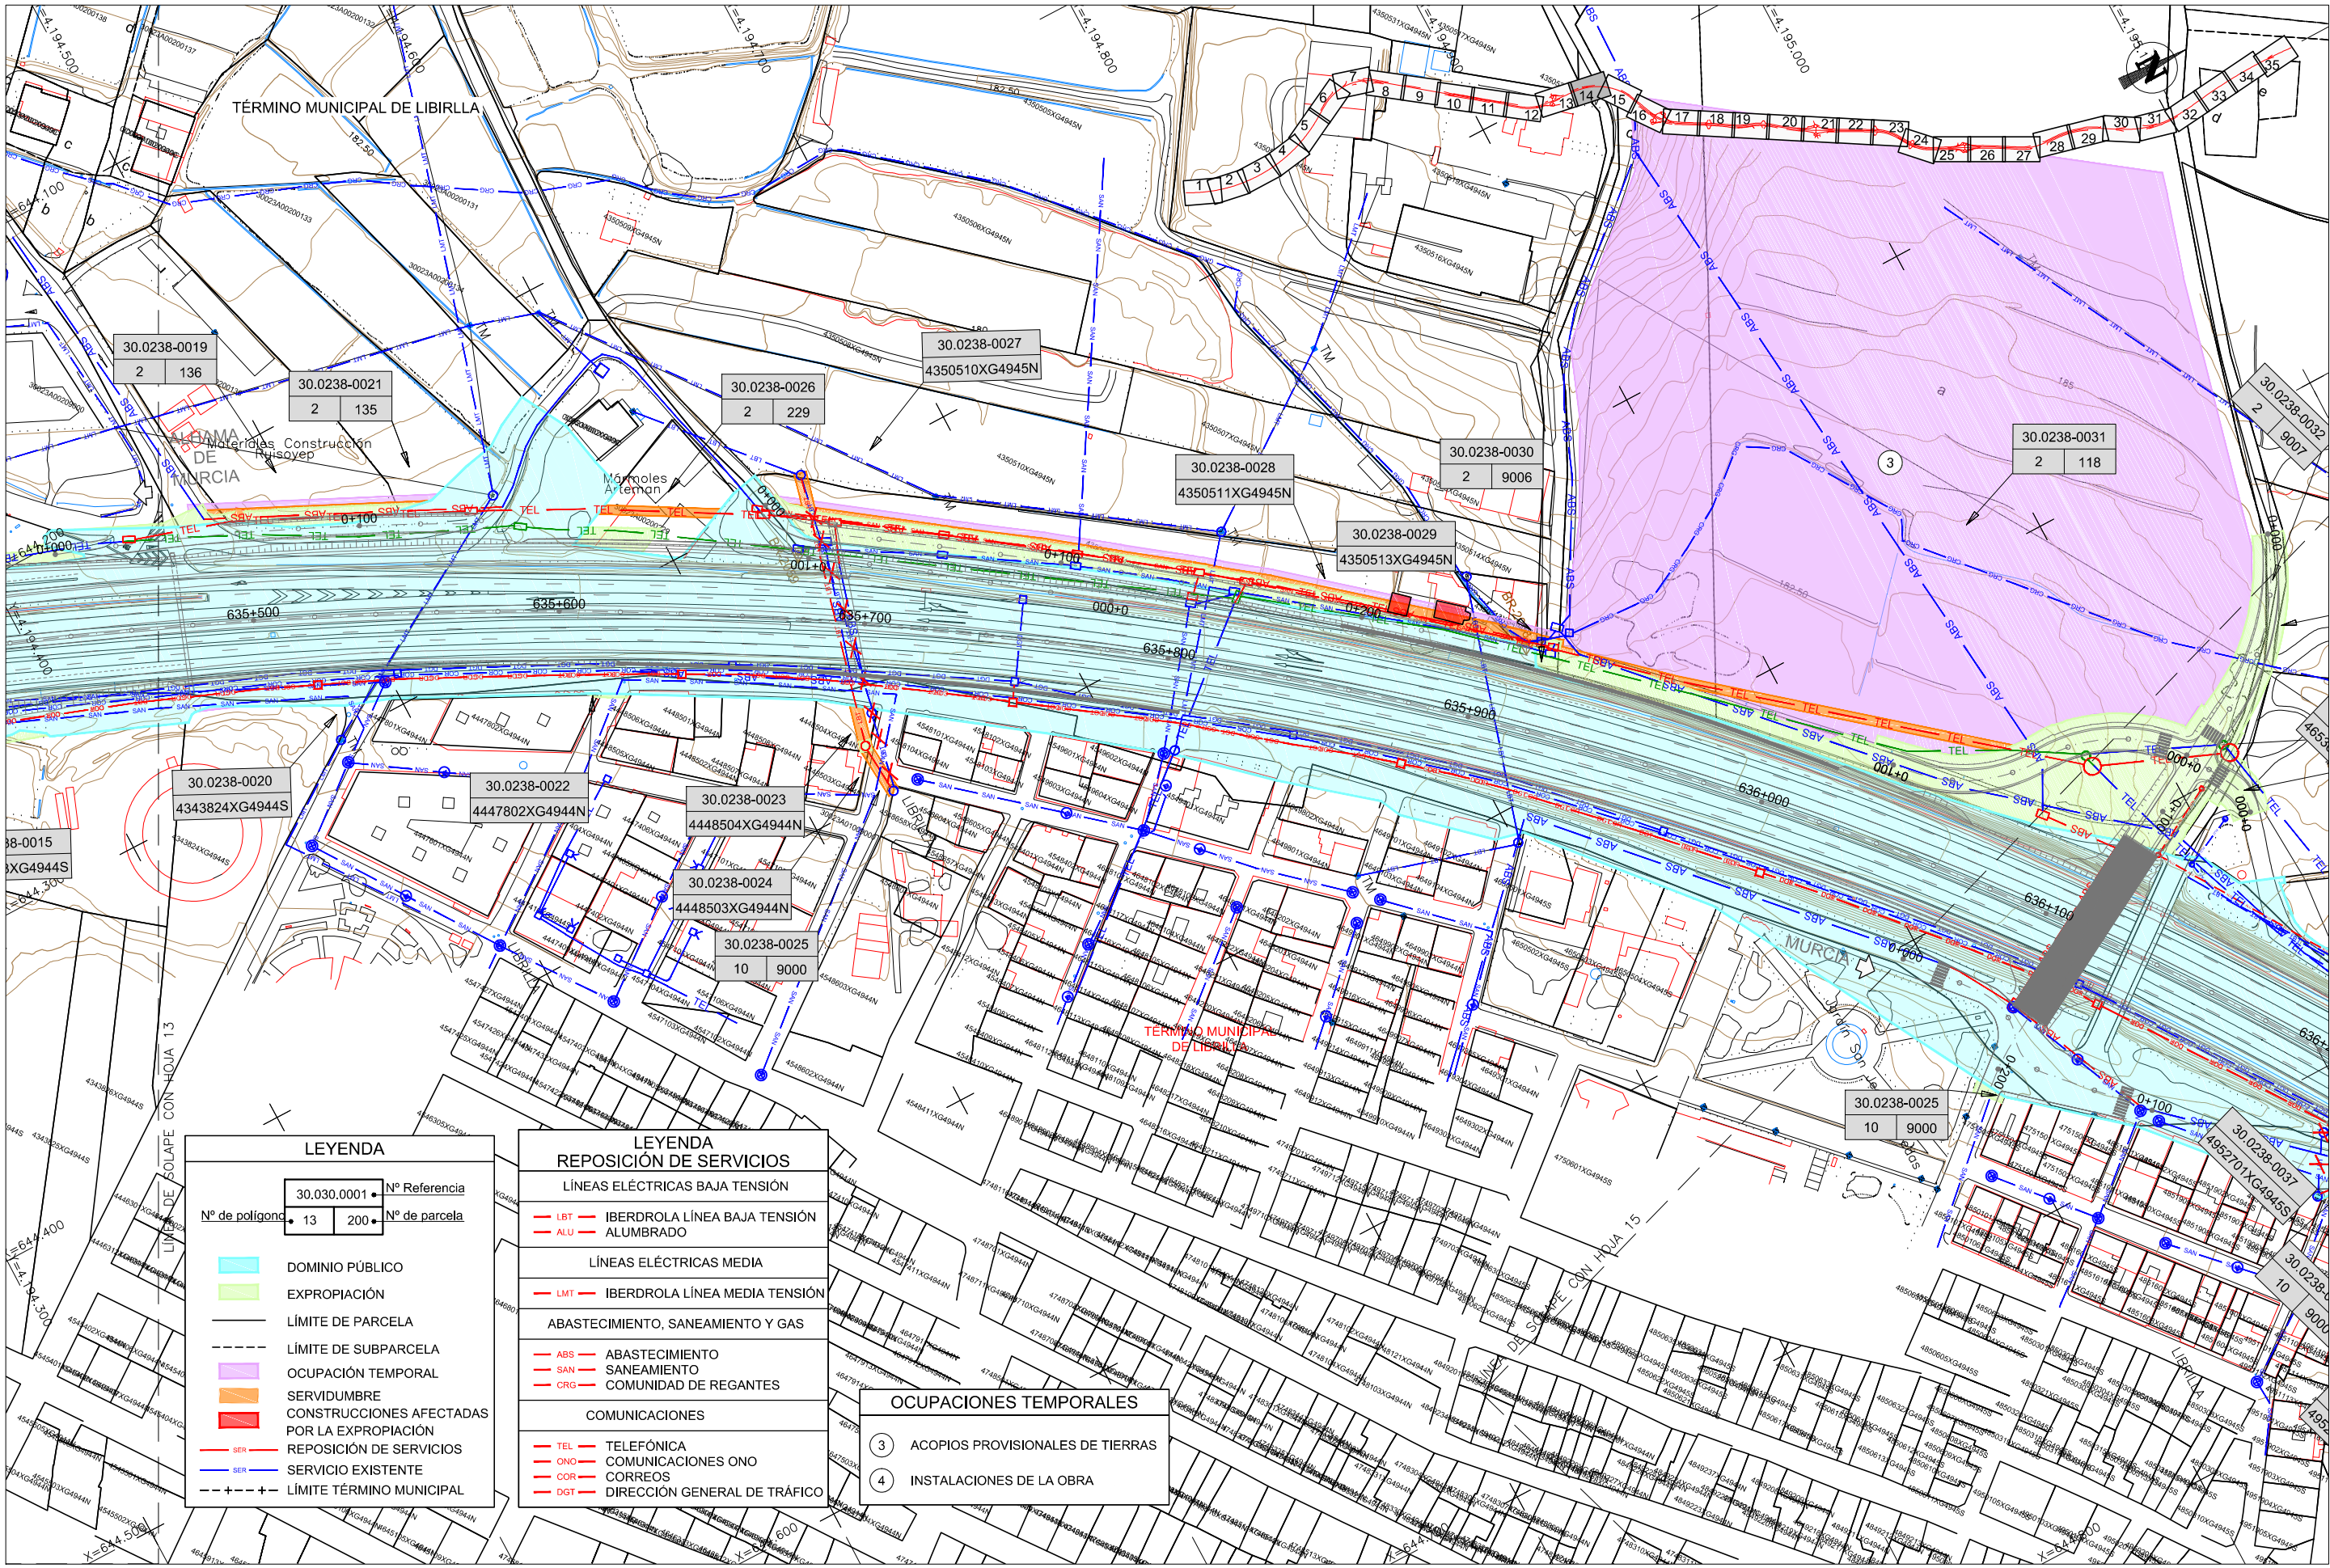

LEYENDA

30.030.0001	Nº Referencia
Nº de polígono	13
	200
	Nº de parcela

- DOMINIO PÚBLICO
- EXPROPIACIÓN
- LÍMITE DE PARCELA
- LÍMITE DE SUBPARCELA
- OCUPACIÓN TEMPORAL
- SERVIDUMBRE
- CONSTRUCCIONES AFECTADAS POR LA EXPROPIACIÓN
- REPOSICIÓN DE SERVICIOS
- SERVICIO EXISTENTE
- LÍMITE TÉRMINO MUNICIPAL

LEYENDA REPOSICIÓN DE SERVICIOS

LÍNEAS ELÉCTRICAS BAJA TENSIÓN

- IBERDROLA LÍNEA BAJA TENSIÓN
- ALUMBRADO

LÍNEAS ELÉCTRICAS MEDIA

- IBERDROLA LÍNEA MEDIA TENSIÓN

ABASTECIMIENTO, SANEAMIENTO Y GAS

- ABASTECIMIENTO
- SANEAMIENTO
- COMUNIDAD DE REGANTES


COMUNICACIONES

- TELEFÓNICA
- COMUNICACIONES ONO
- CORREOS
- DIRECCIÓN GENERAL DE TRÁFICO

OCUPACIONES TEMPORALES

- ACOPIOS PROVISIONALES DE TIERRAS
- INSTALACIONES DE LA OBRA

CA3741-F4-AX-23-OL-AP04-03_E05.dwg

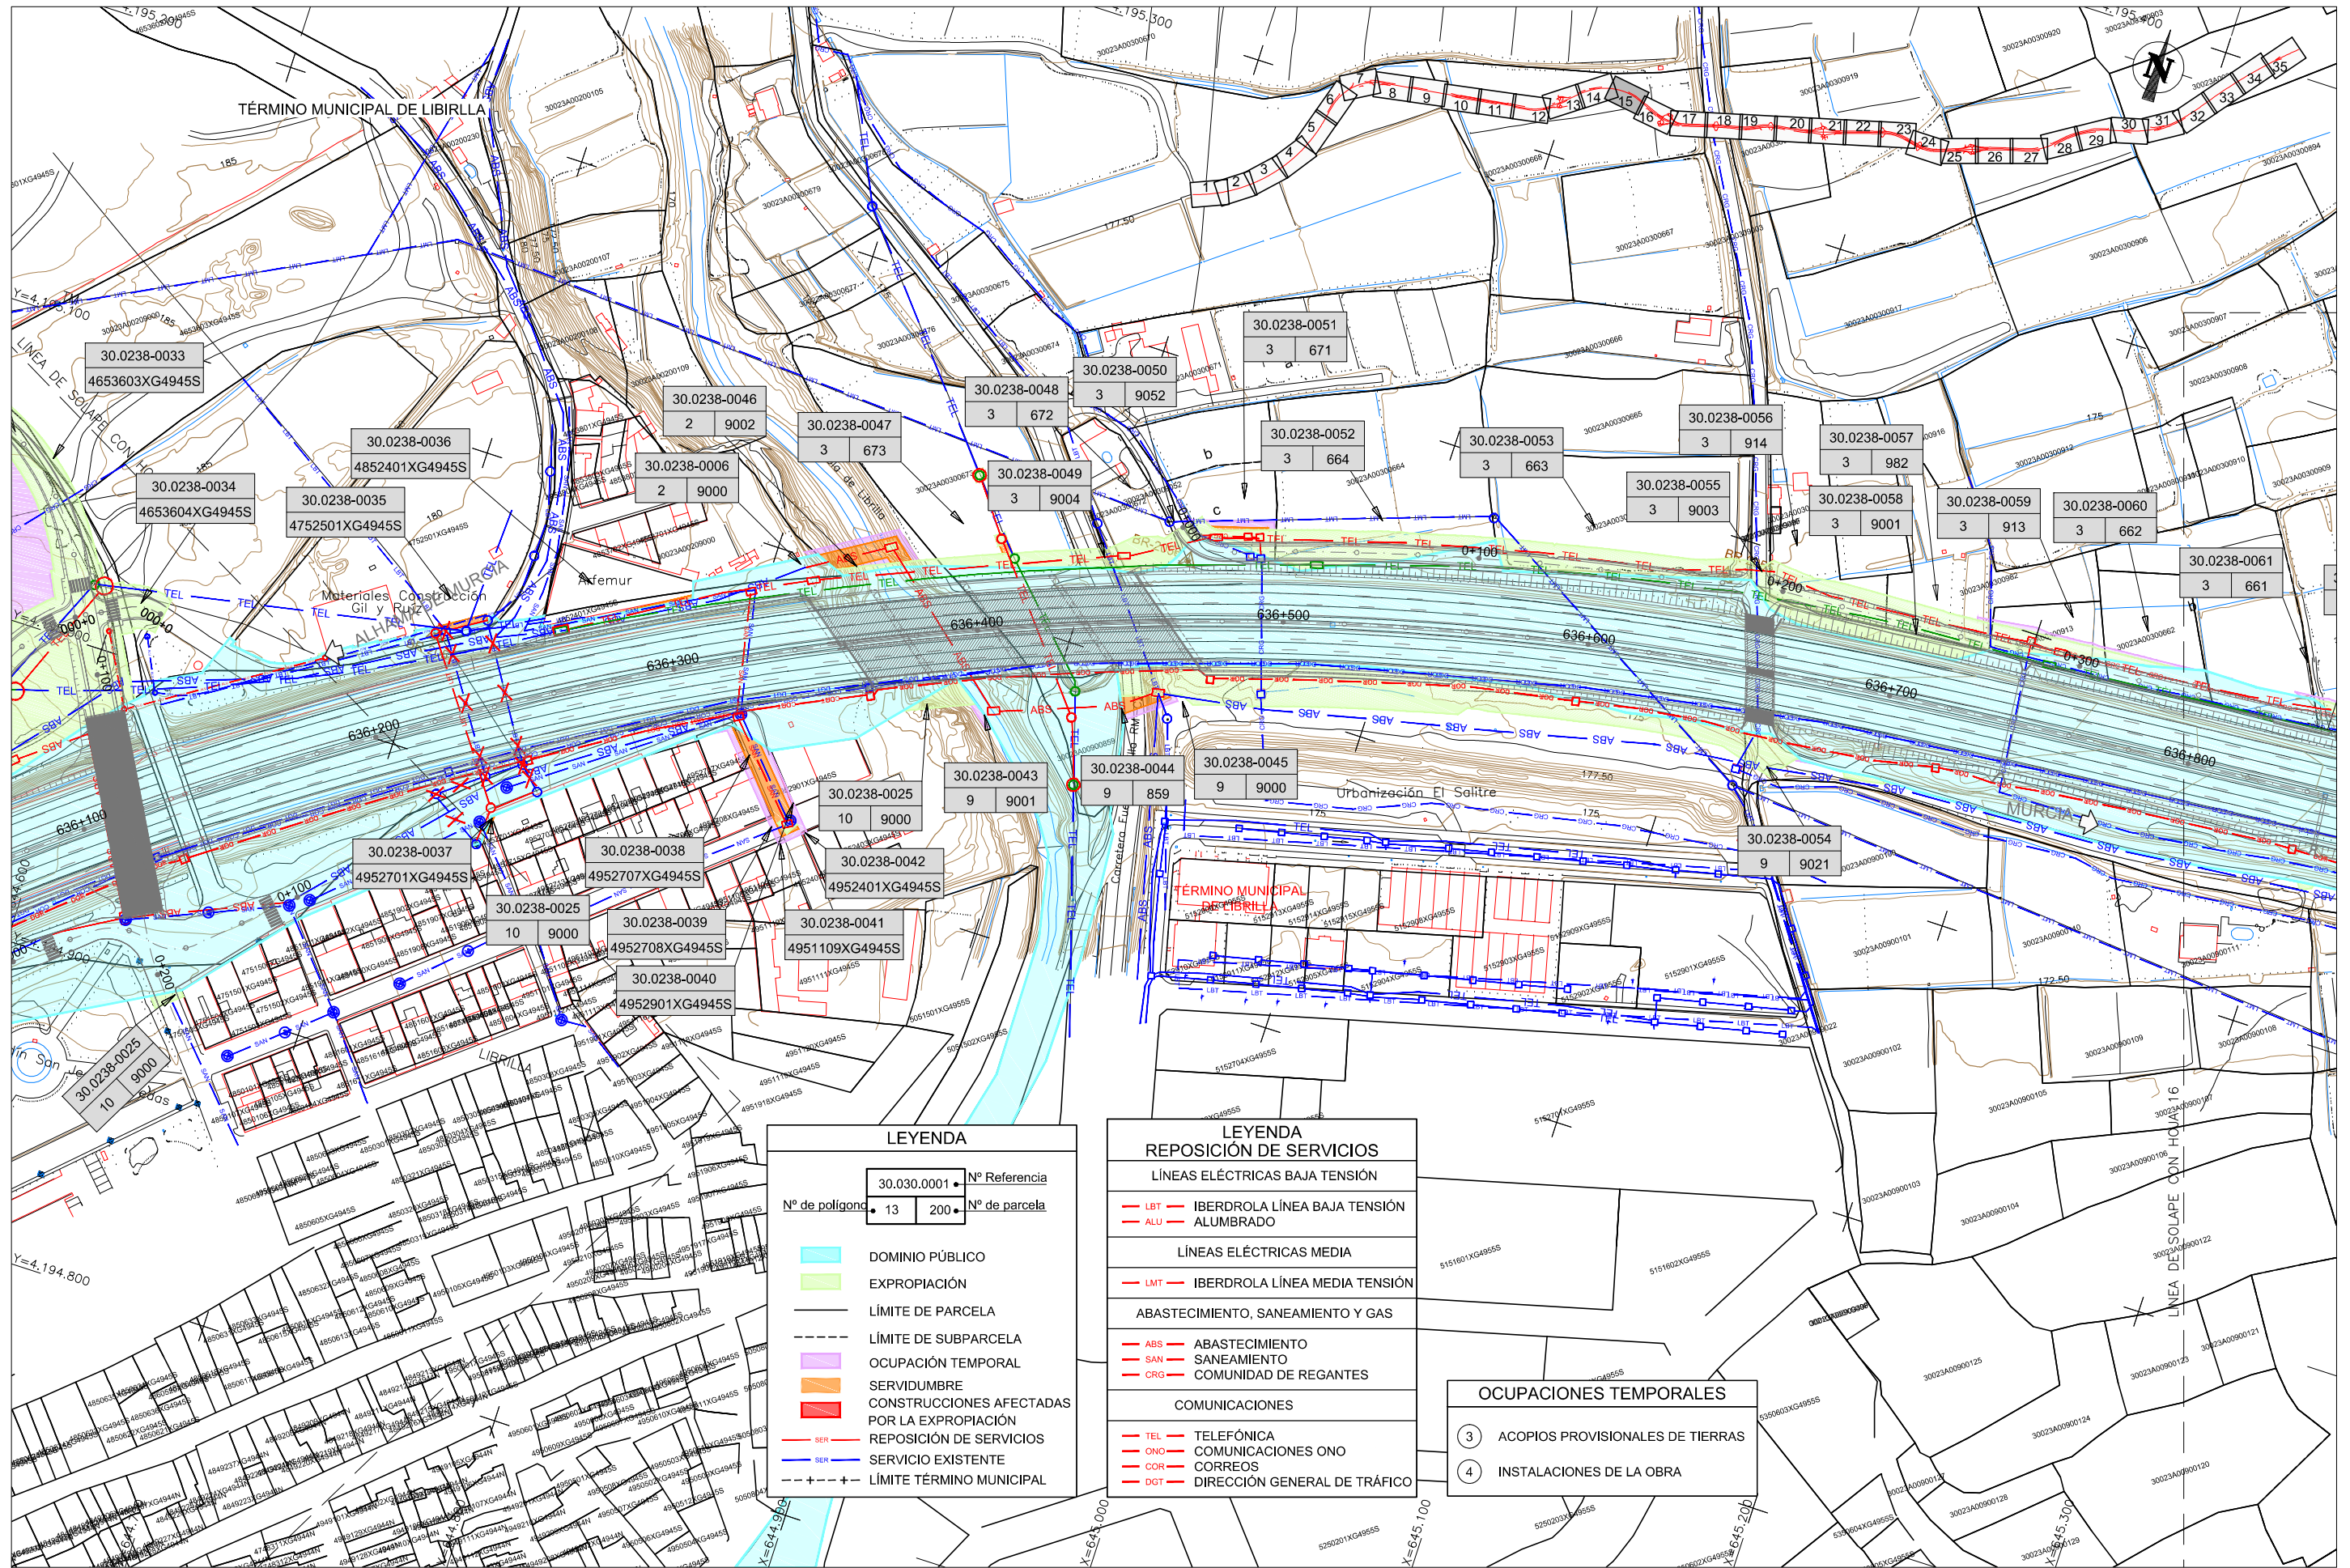

LEYENDA

30.030.0001	Nº Referencia
Nº de polígono	13
	200
	Nº de parcela
	DOMINIO PÚBLICO
	EXPROPIACIÓN
	LÍMITE DE PARCELA
	LÍMITE DE SUBPARCELA
	OCCUPACIÓN TEMPORAL
	SERVIDUMBRE
	CONSTRUCCIONES AFECTADAS POR LA EXPROPIACIÓN
	REPOSICIÓN DE SERVICIOS
	SERVICIO EXISTENTE
	LÍMITE TÉRMINO MUNICIPAL


LEYENDA REPOSICIÓN DE SERVICIOS

LÍNEAS ELÉCTRICAS BAJA TENSIÓN	
	IBERDROLA LÍNEA BAJA TENSIÓN ALUMBRADO
LÍNEAS ELÉCTRICAS MEDIA	
	IBERDROLA LÍNEA MEDIA TENSIÓN
ABASTECIMIENTO, SANEAMIENTO Y GAS	
	ABASTECIMIENTO
	SANEAMIENTO
	COMUNIDAD DE REGANTES
COMUNICACIONES	
	TELEFÓNICA
	COMUNICACIONES ONO
	CORREOS
	DIRECCIÓN GENERAL DE TRÁFICO

OCCUPACIONES TEMPORALES

	ACOPIOS PROVISIONALES DE TIERRAS
	INSTALACIONES DE LA OBRA

CA3741-F4-AX-23-OL-AP04-03_E05.dwg

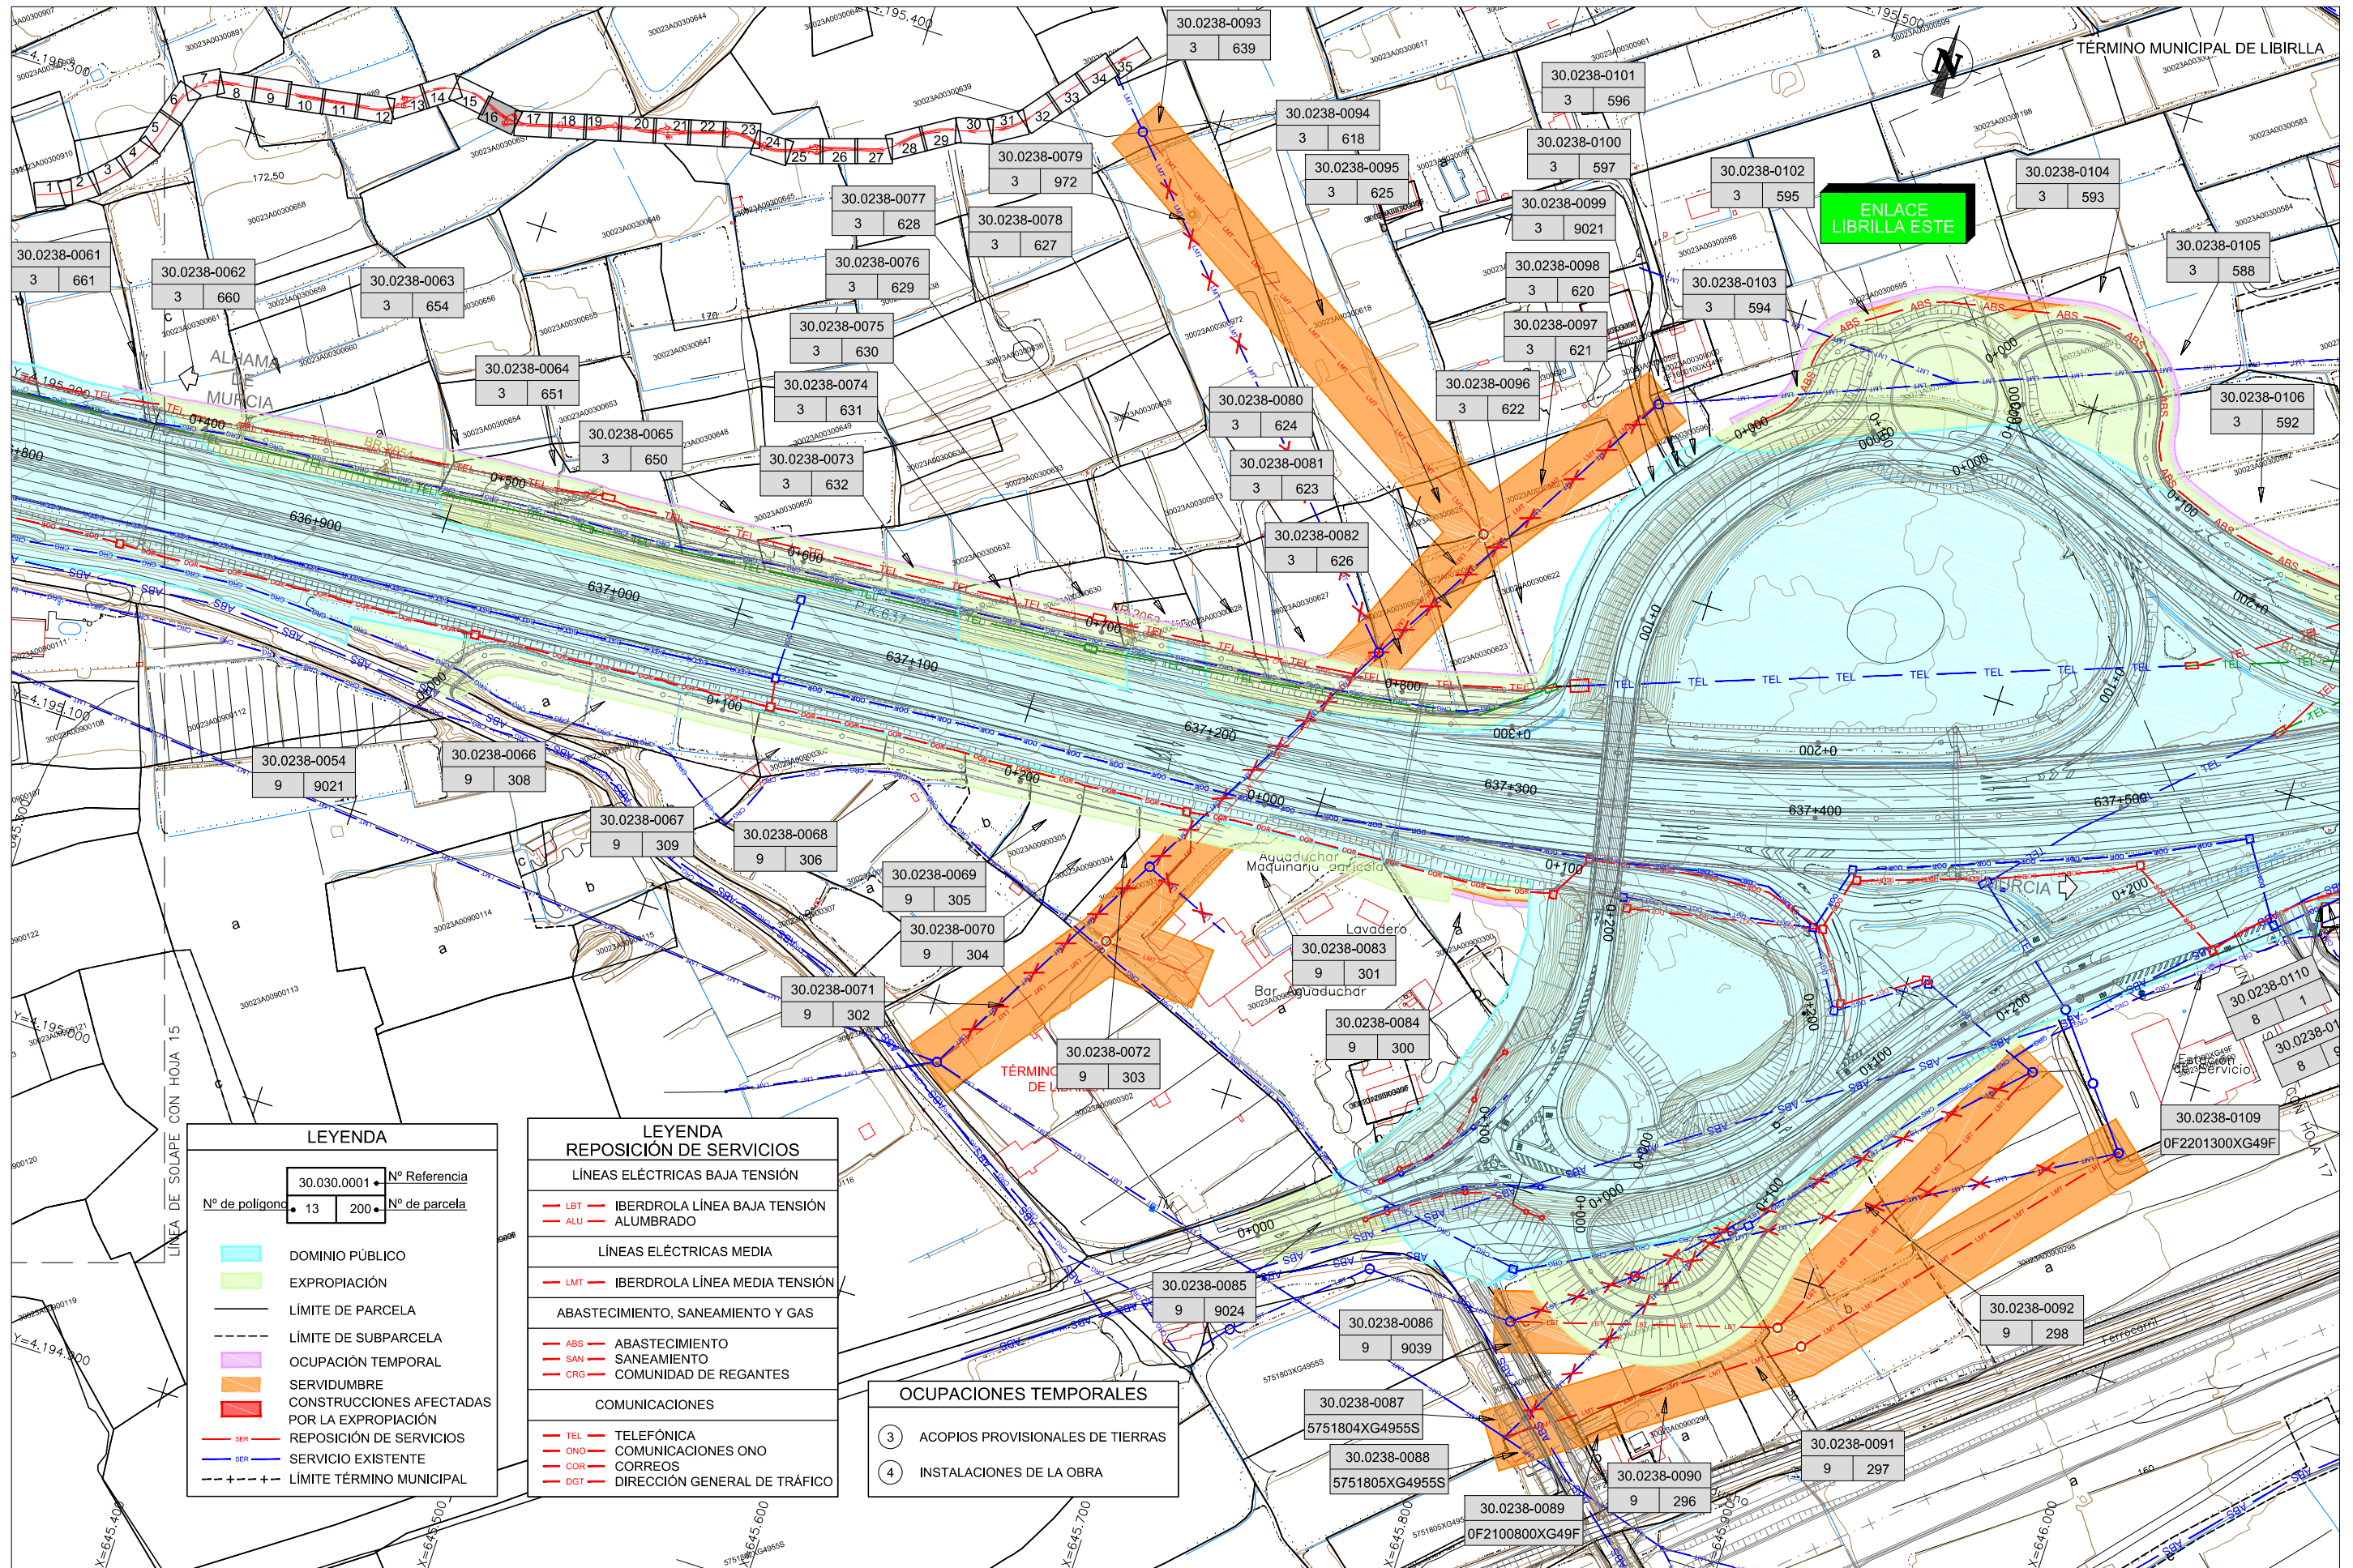


LEYENDA	
30.030.0001	Nº Referencia
Nº de polígono	13
	200
	Nº de parcela
	DOMINIO PÚBLICO
	EXPROPIACIÓN
	LÍMITE DE PARCELA
	LÍMITE DE SUBPARCELA
	OCCUPACIÓN TEMPORAL
	SERVIDUMBRE
	CONSTRUCCIONES AFECTADAS POR LA EXPROPIACIÓN
	REPOSICIÓN DE SERVICIOS
	SERVICIO EXISTENTE
	LÍMITE TÉRMINO MUNICIPAL

LEYENDA REPOSICIÓN DE SERVICIOS	
LÍNEAS ELÉCTRICAS BAJA TENSIÓN	
	IBERDROLA LÍNEA BAJA TENSIÓN
	ALUMBRADO
LÍNEAS ELÉCTRICAS MEDIA	
	IBERDROLA LÍNEA MEDIA TENSIÓN
ABASTECIMIENTO, SANEAMIENTO Y GAS	
	ABASTECIMIENTO
	SANEAMIENTO
	COMUNIDAD DE REGANTES
COMUNICACIONES	
	TELÉFONICA
	COMUNICACIONES ONO
	CORREOS
	DIRECCIÓN GENERAL DE TRÁFICO

OCCUPACIONES TEMPORALES	
	ACOPIOS PROVISIONALES DE TIERRAS
	INSTALACIONES DE LA OBRA

CA3741-F4-AX-23-OL-AP04-03_E05.dwg

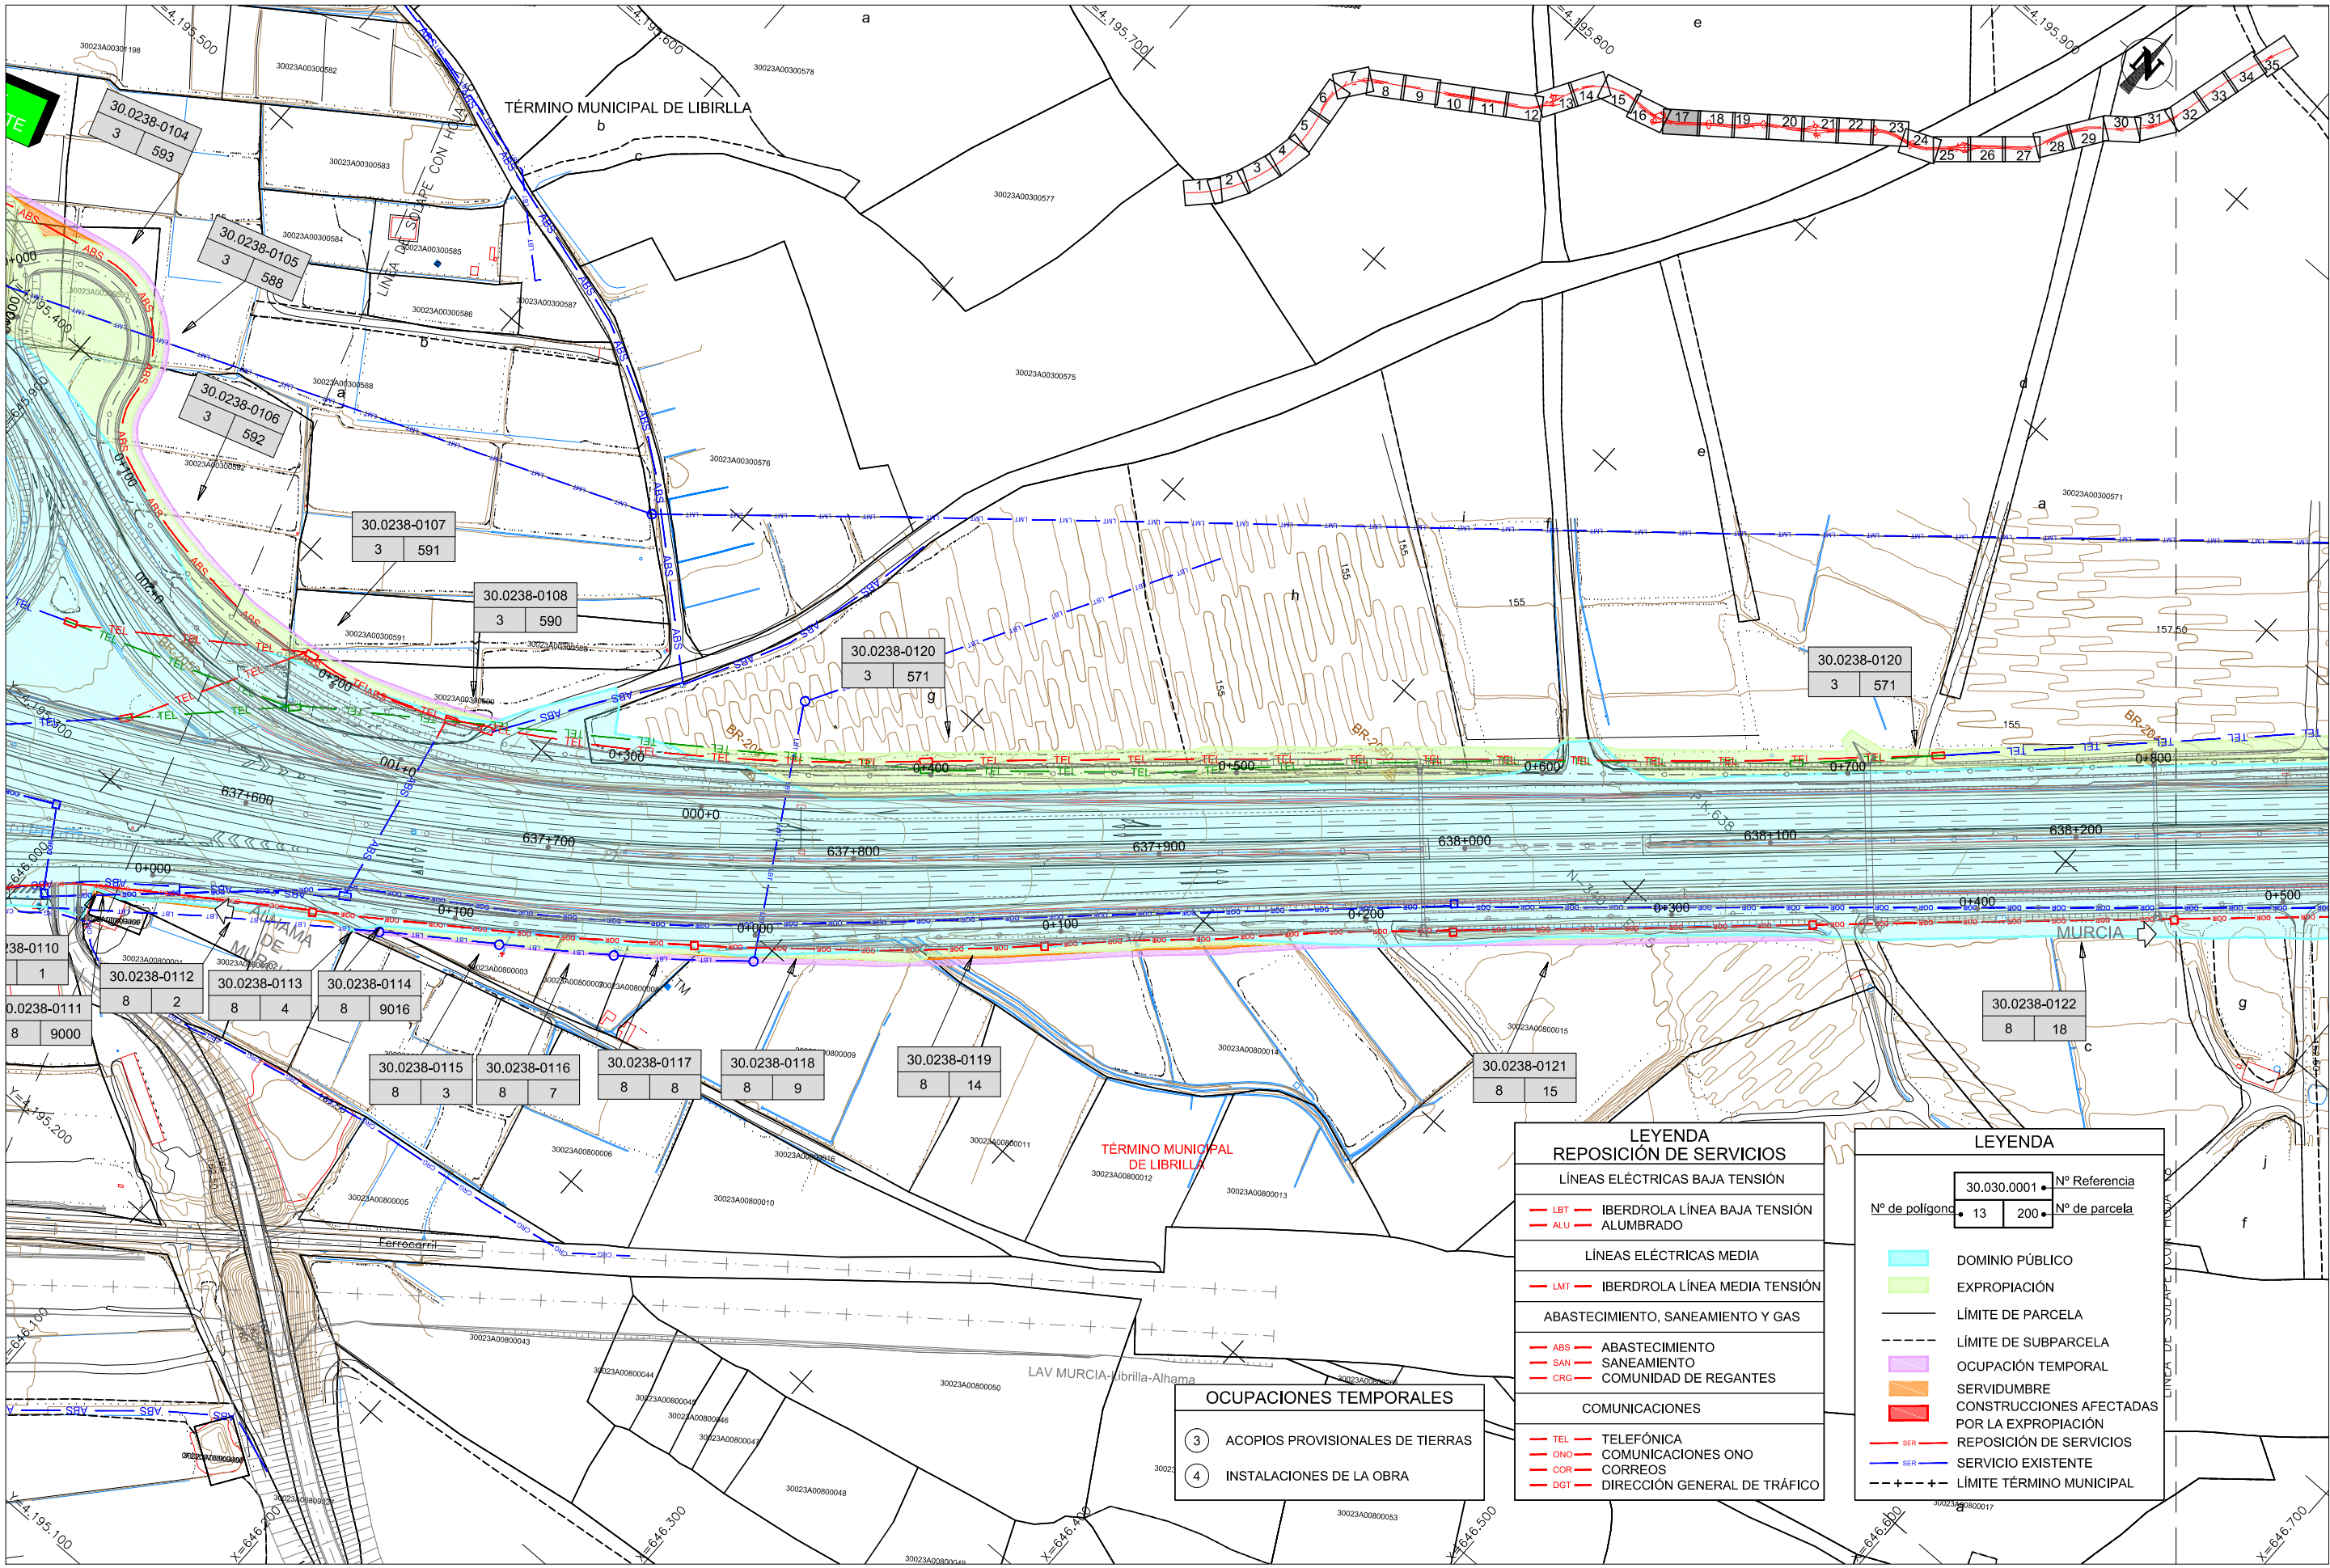

TÉRMINO MUNICIPAL DE LIBIRLLA

TÉRMINO MUNICIPAL DE LIBIRLLA


LAV MURCIA-Librilla-Alhama

LEYENDA REPOSICIÓN DE SERVICIOS	
LÍNEAS ELÉCTRICAS BAJA TENSIÓN	
	IBERDROLA LÍNEA BAJA TENSIÓN
	ALUMBRADO
LÍNEAS ELÉCTRICAS MEDIA	
	IBERDROLA LÍNEA MEDIA TENSIÓN
ABASTECIMIENTO, SANEAMIENTO Y GAS	
	ABASTECIMIENTO
	SANEAMIENTO
	COMUNIDAD DE REGANTES
COMUNICACIONES	
	TEL FÓNICA
	COMUNICACIONES ONO
	CORREOS
	DIRECCIÓN GENERAL DE TRÁFICO

OCUPACIONES TEMPORALES	
	ACOPIOS PROVISIONALES DE TIERRAS
	INSTALACIONES DE LA OBRA

LEYENDA	
	Nº Referencia
	Nº de parcela
	DOMINIO PÚBLICO
	EXPROPIACIÓN
	LÍMITE DE PARCELA
	LÍMITE DE SUBPARCELA
	OCUPACIÓN TEMPORAL
	SERVIDUMBRE
	CONSTRUCCIONES AFECTADAS POR LA EXPROPIACIÓN
	REPOSICIÓN DE SERVICIOS
	SERVICIO EXISTENTE
	LÍMITE TÉRMINO MUNICIPAL

CA3741-F4-AX-23-OL-AP04-03_Ed05.dwg

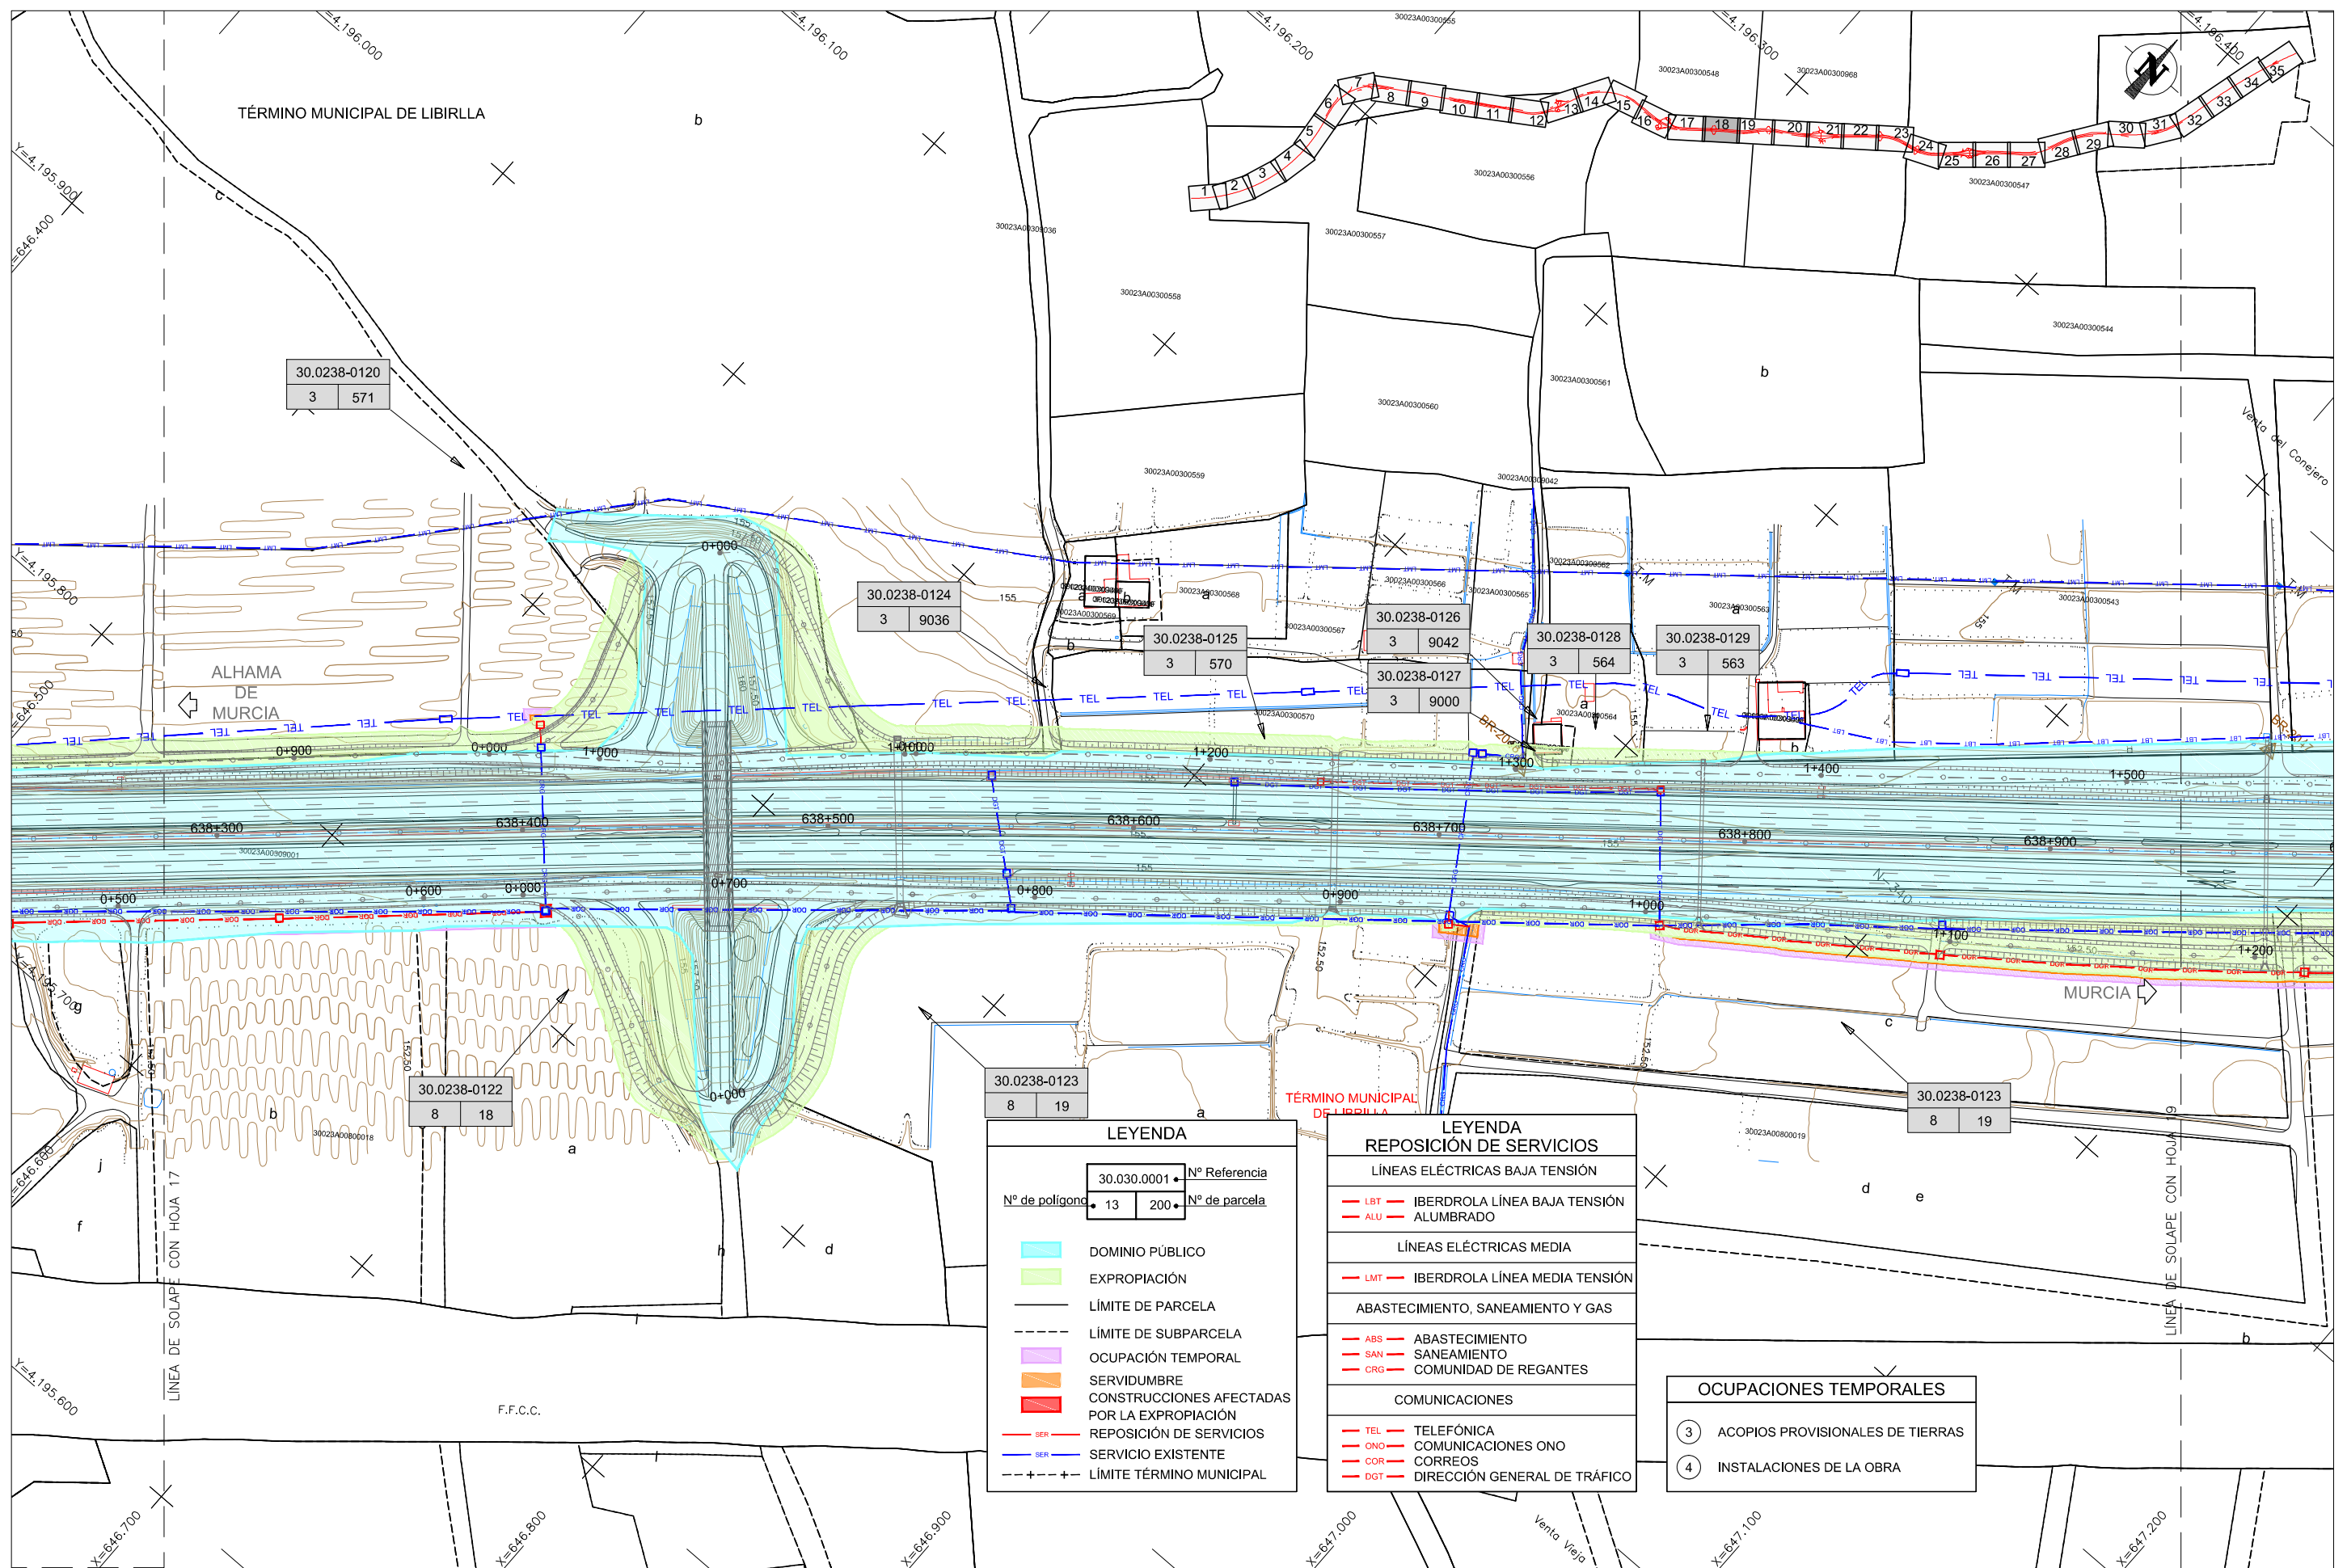


LEYENDA	
30.030.0001	Nº Referencia
Nº de polígono	Nº de parcela
	DOMINIO PÚBLICO
	EXPROPIACIÓN
	LÍMITE DE PARCELA
	LÍMITE DE SUBPARCELA
	OCCUPACIÓN TEMPORAL
	SERVIDUMBRE
	CONSTRUCCIONES AFECTADAS POR LA EXPROPIACIÓN
	REPOSICIÓN DE SERVICIOS
	SERVICIO EXISTENTE
	LÍMITE TÉRMINO MUNICIPAL

LEYENDA REPOSICIÓN DE SERVICIOS	
LÍNEAS ELÉCTRICAS BAJA TENSIÓN	
	IBERDROLA LÍNEA BAJA TENSIÓN
	ALUMBRADO
LÍNEAS ELÉCTRICAS MEDIA	
	IBERDROLA LÍNEA MEDIA TENSIÓN
ABASTECIMIENTO, SANEAMIENTO Y GAS	
	ABASTECIMIENTO
	SANEAMIENTO
	COMUNIDAD DE REGANTES
COMUNICACIONES	
	TELEFÓNICA
	COMUNICACIONES ONO
	CORREOS
	DIRECCIÓN GENERAL DE TRÁFICO

OCCUPACIONES TEMPORALES	
	ACOPIOS PROVISIONALES DE TIERRAS
	INSTALACIONES DE LA OBRA

CA3741-F4-AX-23-OL-AP04-03_E05.dwg

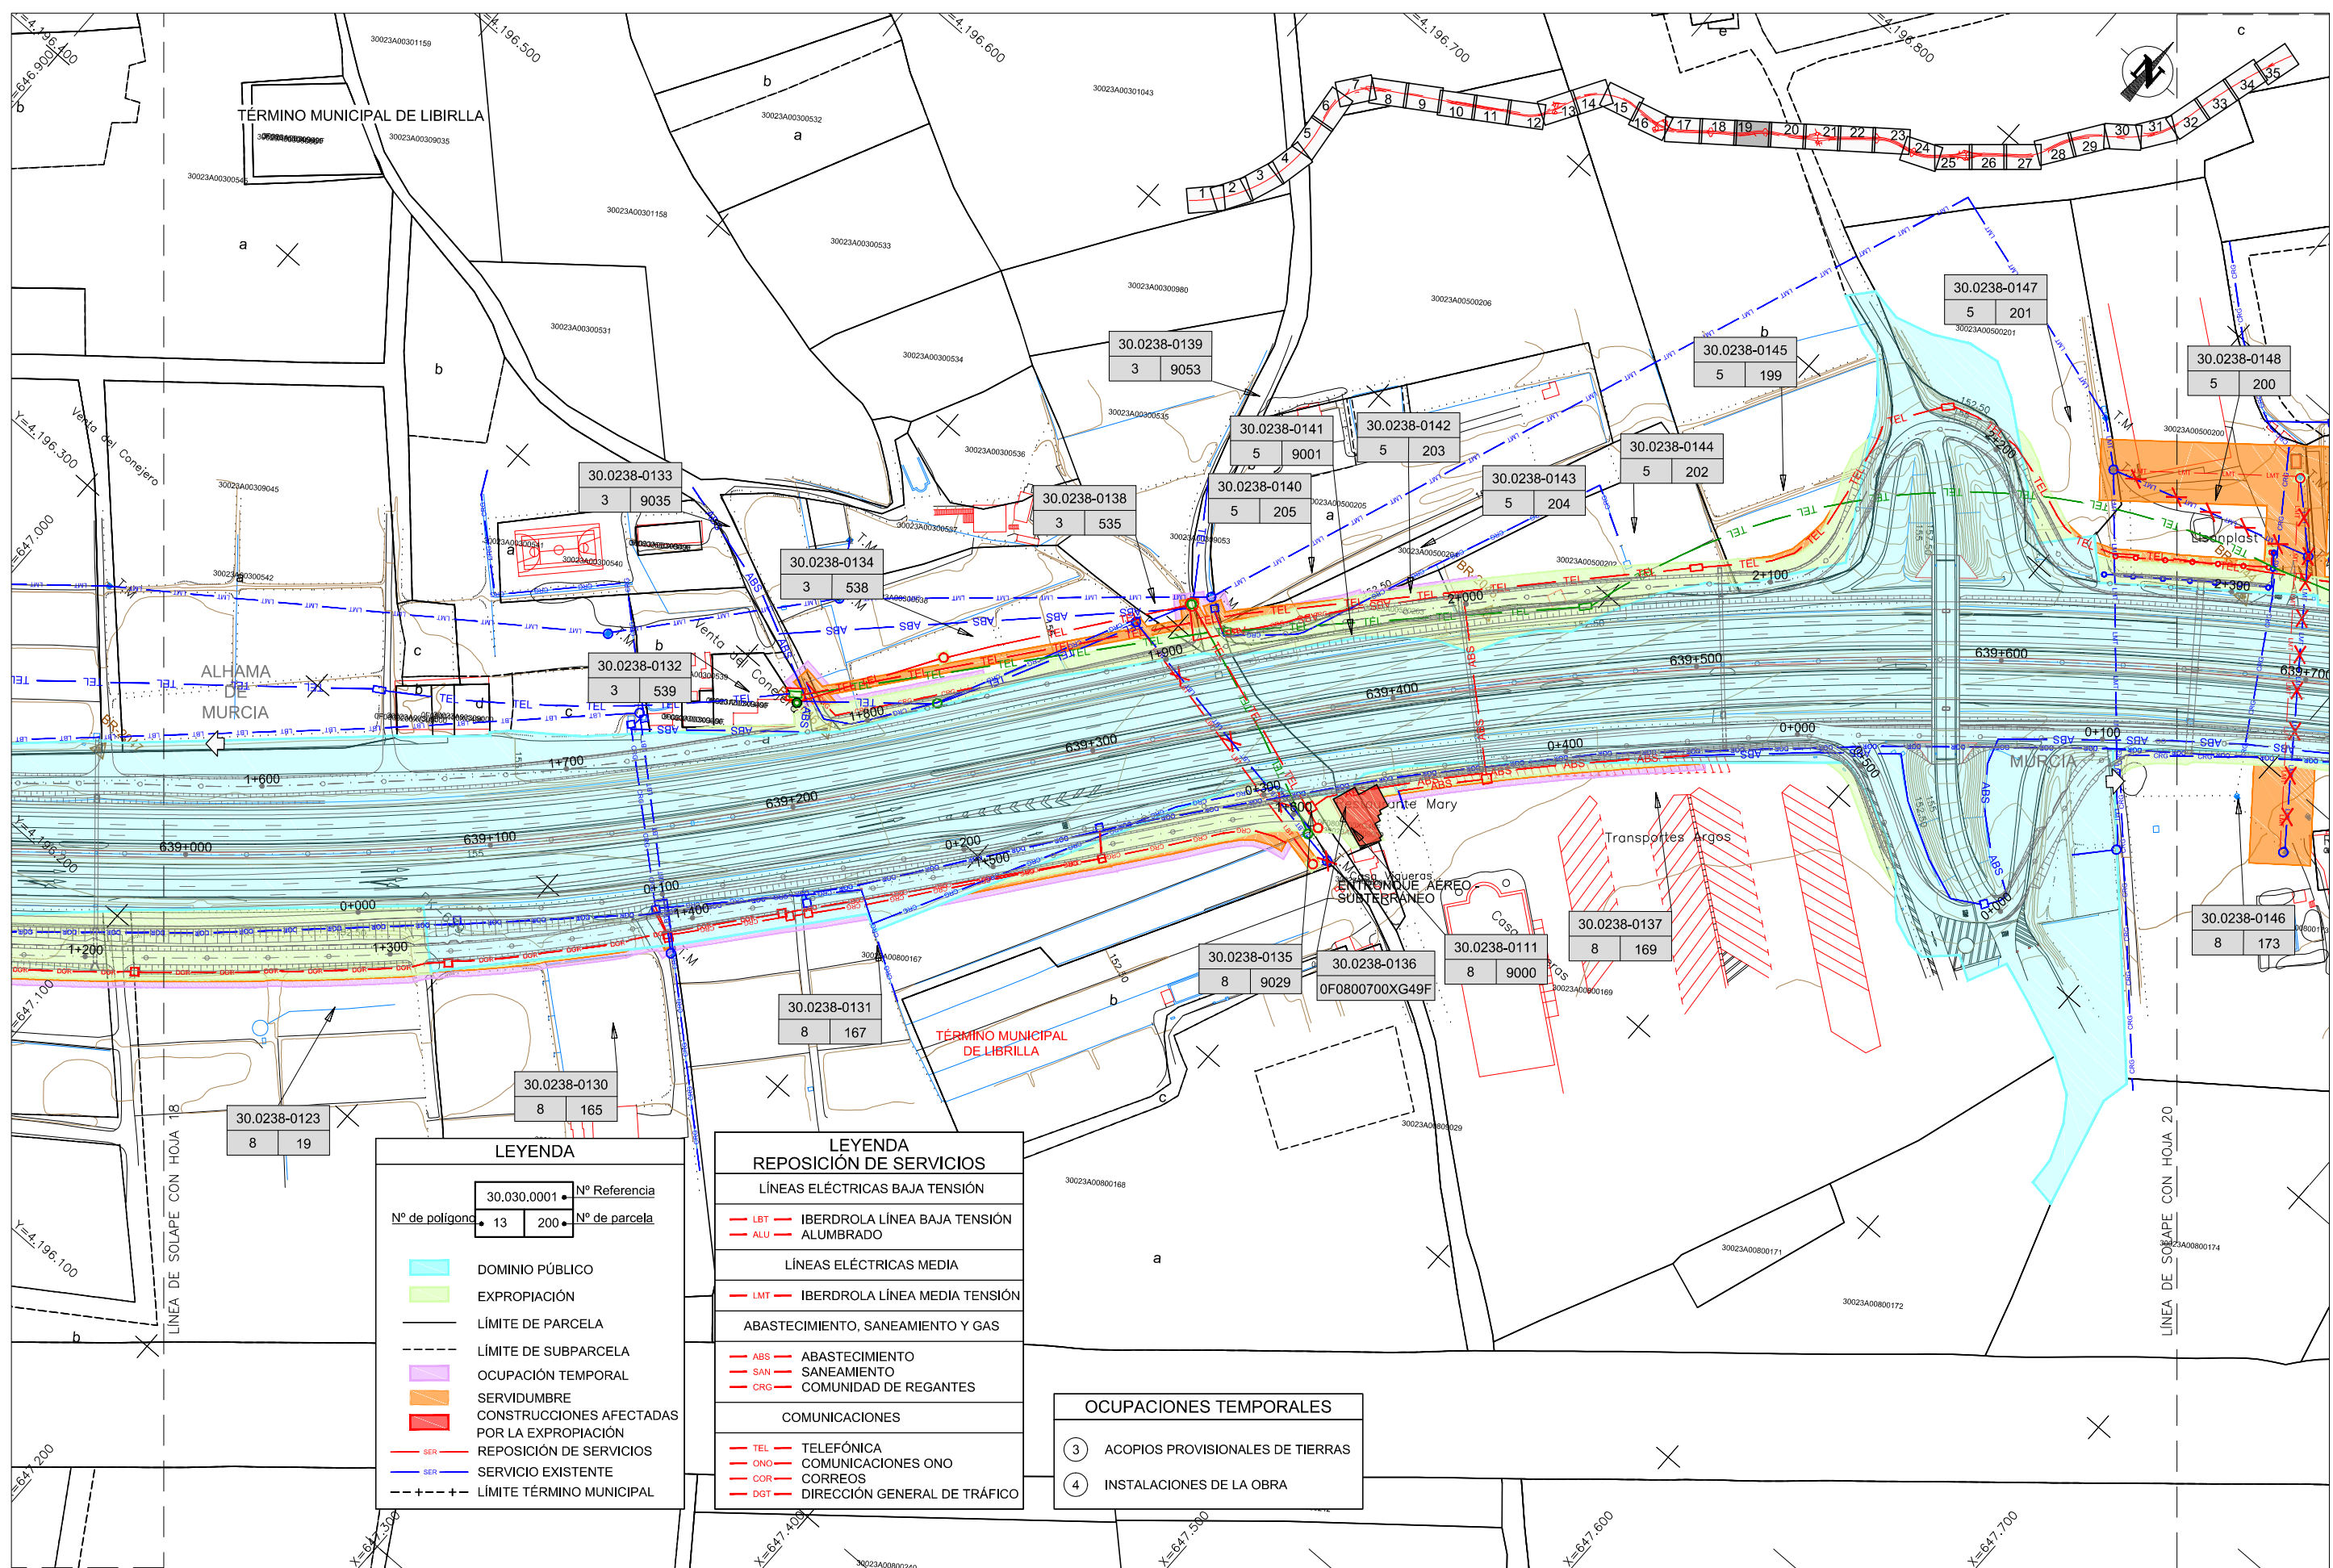

LEYENDA

30.030.0001	Nº Referencia
Nº de poligono	13
	200
	Nº de parcela

- DOMINIO PÚBLICO
- EXPROPIACIÓN
- LÍMITE DE PARCELA
- LÍMITE DE SUBPARCELA
- OCUPACIÓN TEMPORAL
- SERVIDUMBRE
- CONSTRUCCIONES AFECTADAS POR LA EXPROPIACIÓN
- REPOSICIÓN DE SERVICIOS
- SERVICIO EXISTENTE
- LÍMITE TÉRMINO MUNICIPAL


LEYENDA REPOSICIÓN DE SERVICIOS

- LÍNEAS ELÉCTRICAS BAJA TENSIÓN
- IBERDROLA LÍNEA BAJA TENSIÓN
- ALUMBRADO
- LÍNEAS ELÉCTRICAS MEDIA
- IBERDROLA LÍNEA MEDIA TENSIÓN
- ABASTECIMIENTO, SANEAMIENTO Y GAS
- ABASTECIMIENTO
- SANEAMIENTO
- COMUNIDAD DE REGANTES
- COMUNICACIONES
- TELEFÓNICA
- COMUNICACIONES ONO
- CORREOS
- DIRECCIÓN GENERAL DE TRÁFICO

OCUPACIONES TEMPORALES

- ACOPIOS PROVISIONALES DE TIERRAS
- INSTALACIONES DE LA OBRA

CA3741-F4-AX-23-OL-AP04-03_Ed5.dwg

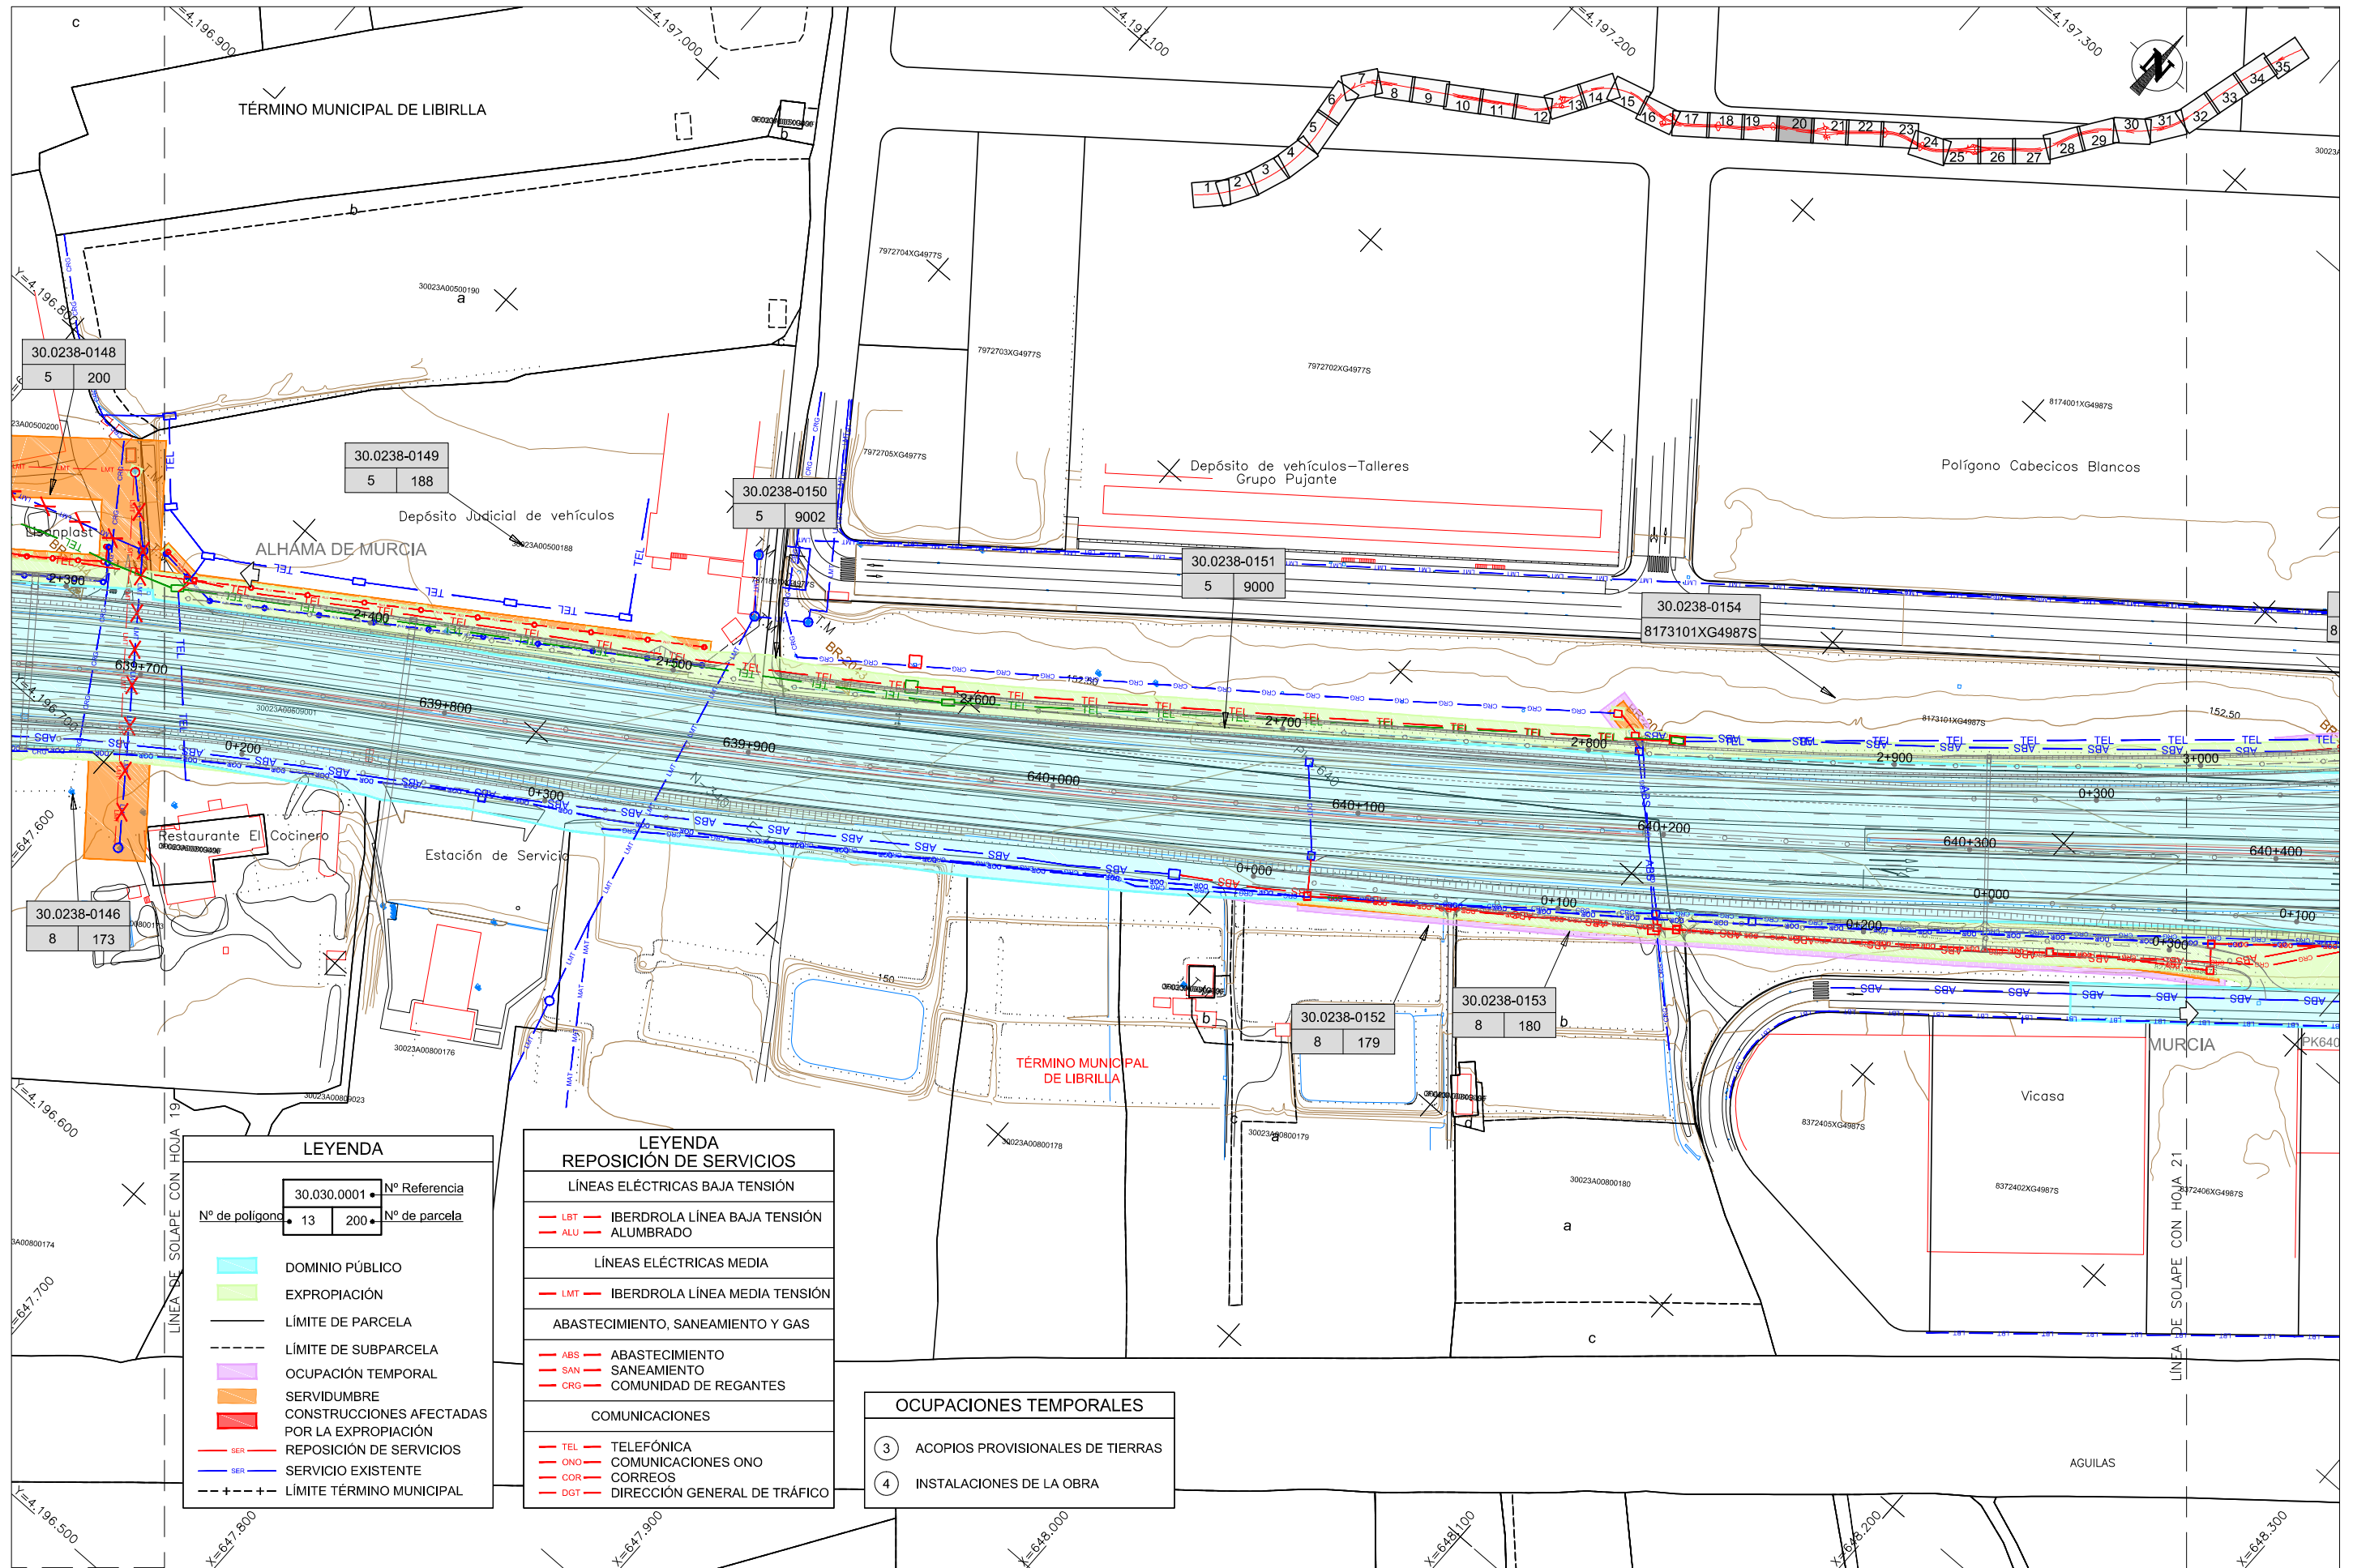


LEYENDA	
30.030.0001	Nº Referencia
Nº de polígono	13
	200
	Nº de parcela
	DOMINIO PÚBLICO
	EXPROPIACIÓN
	LÍMITE DE PARCELA
	LÍMITE DE SUBPARCELA
	OCUPACIÓN TEMPORAL
	SERVIDUMBRE
	CONSTRUCCIONES AFECTADAS POR LA EXPROPIACIÓN
	REPOSICIÓN DE SERVICIOS
	SERVICIO EXISTENTE
	LÍMITE TÉRMINO MUNICIPAL

LEYENDA REPOSICIÓN DE SERVICIOS	
LÍNEAS ELÉCTRICAS BAJA TENSIÓN	
	IBERDROLA LÍNEA BAJA TENSIÓN
	ALUMBRADO
LÍNEAS ELÉCTRICAS MEDIA	
	IBERDROLA LÍNEA MEDIA TENSIÓN
ABASTECIMIENTO, SANEAMIENTO Y GAS	
	ABASTECIMIENTO
	SANEAMIENTO
	COMUNIDAD DE REGANTES
COMUNICACIONES	
	TELÉFONICA
	COMUNICACIONES ONO
	CORREOS
	DIRECCIÓN GENERAL DE TRÁFICO

OCUPACIONES TEMPORALES	
	ACOPIOS PROVISIONALES DE TIERRAS
	INSTALACIONES DE LA OBRA

CA3741-F4-AX-23-OL-AP04-03_Ed5.dwg

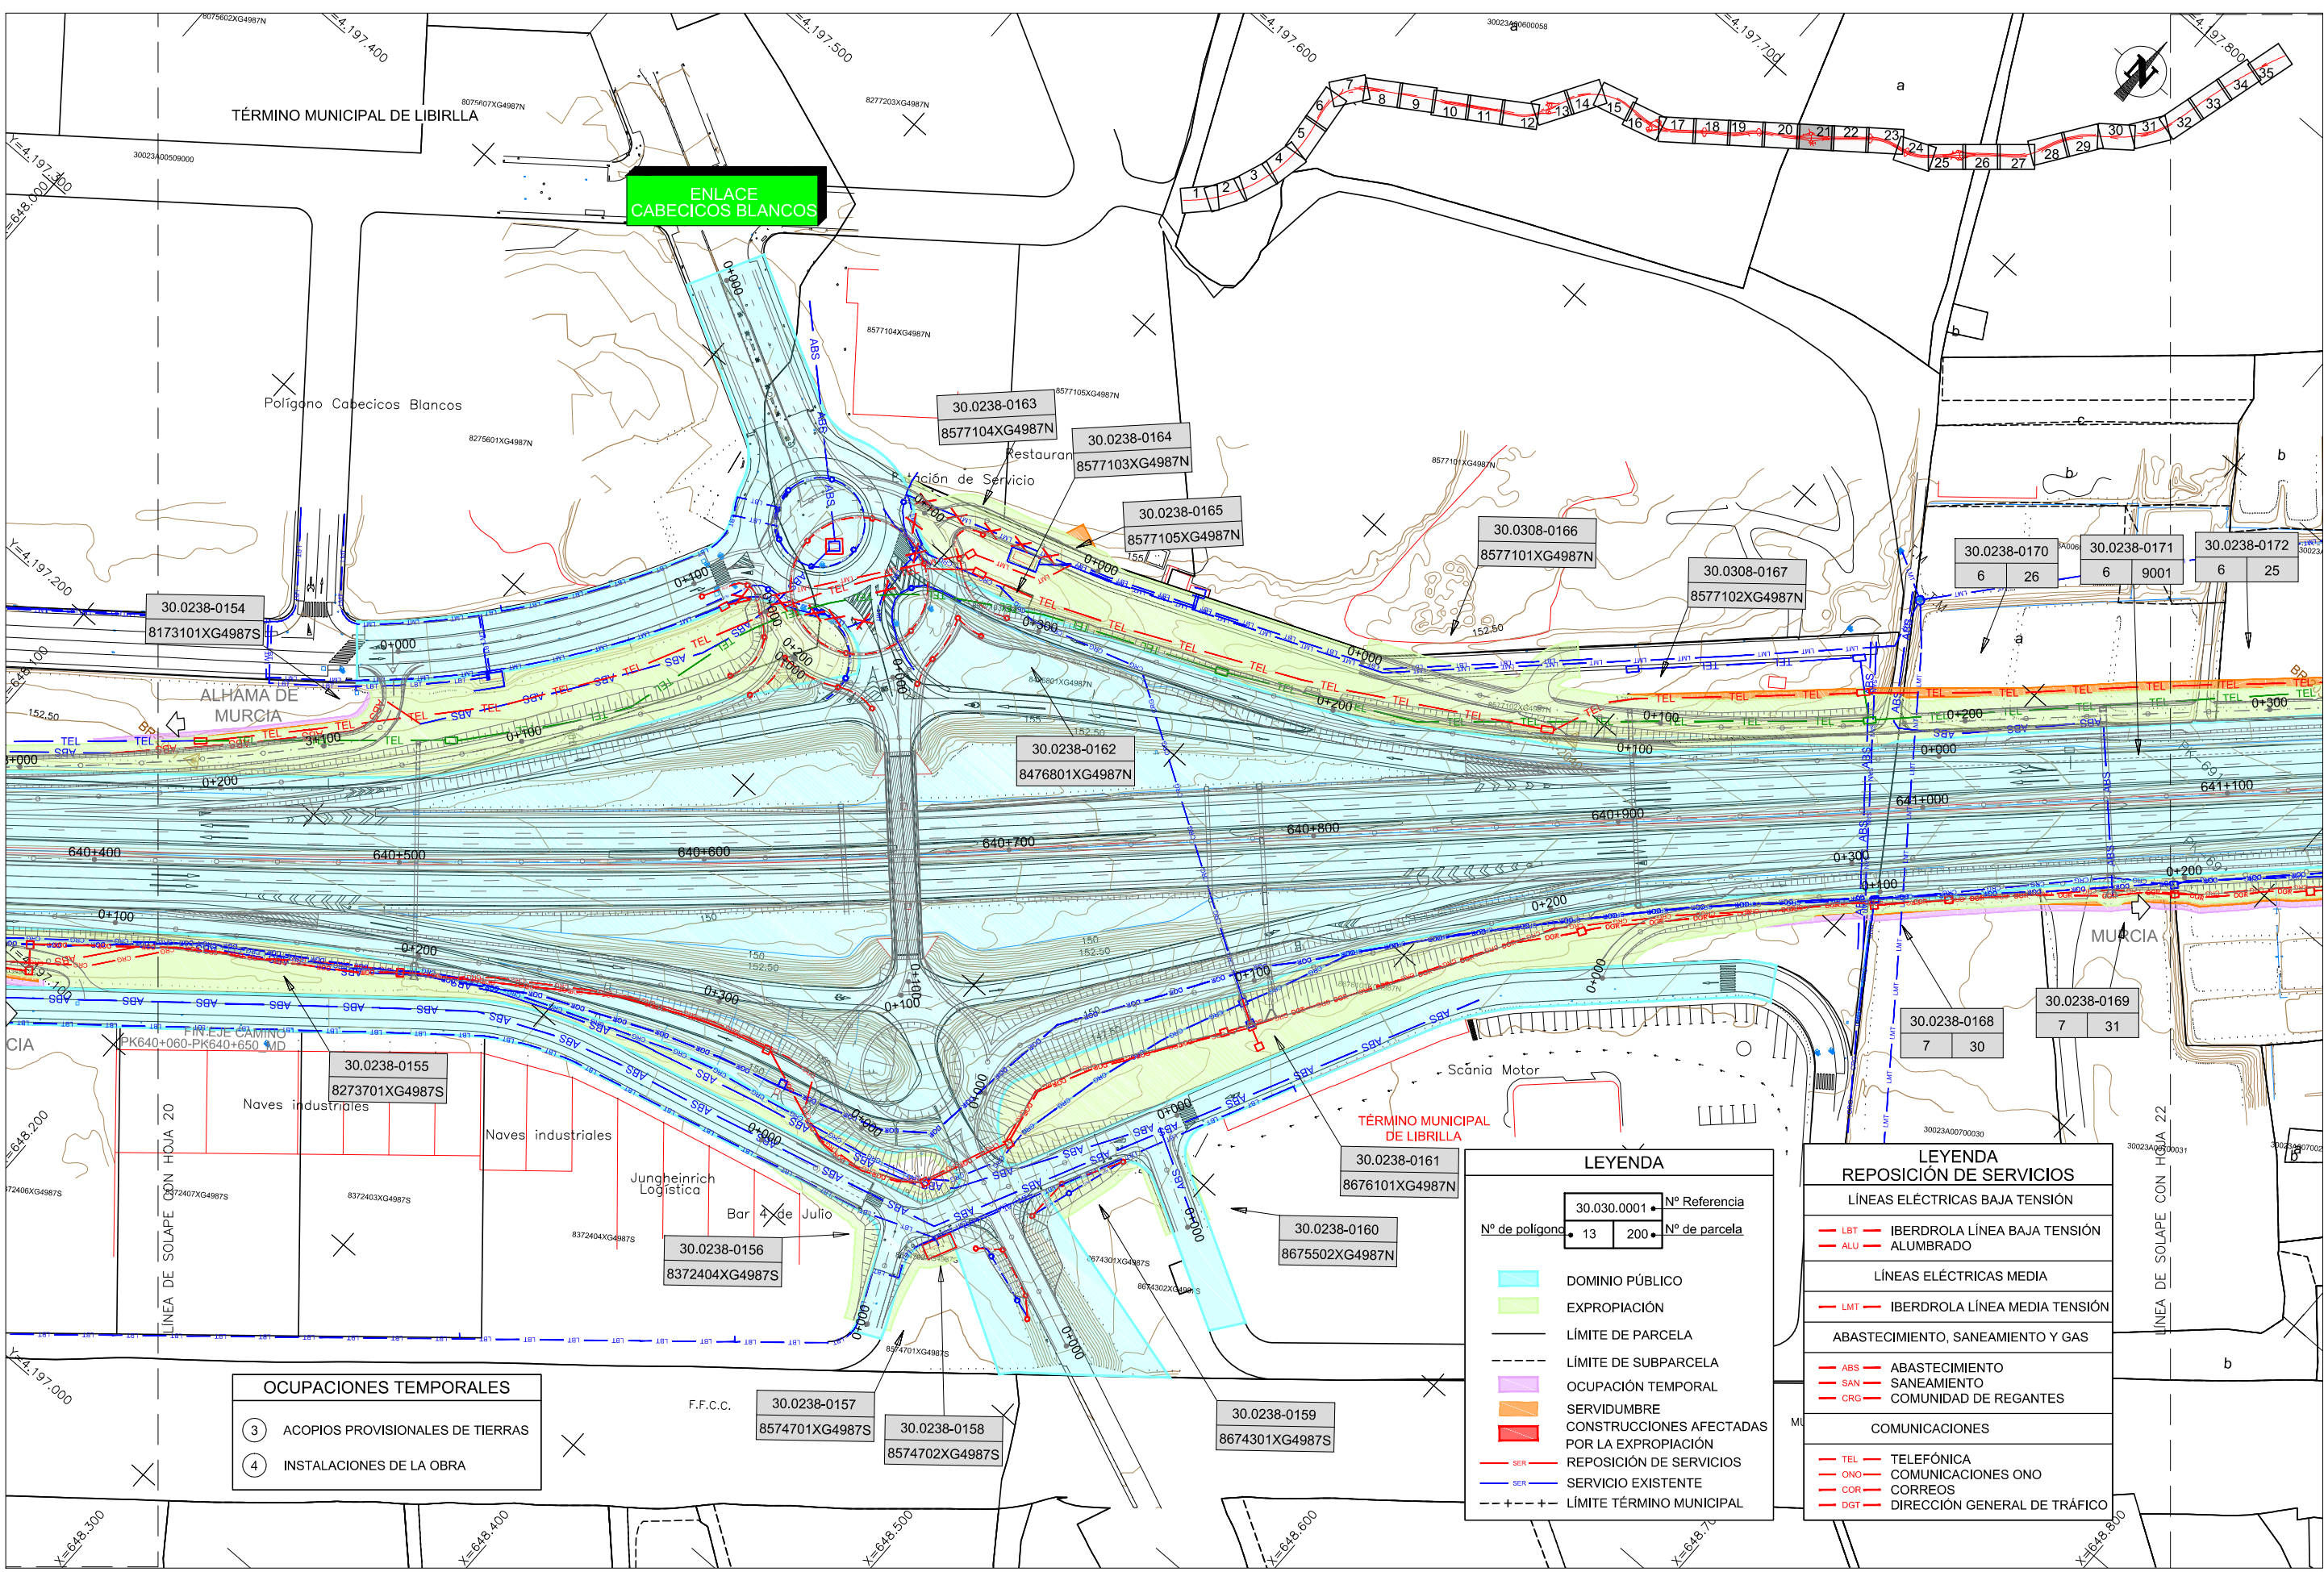

ENLACE CABECICOS BLANCOS

ALHAMA DE MURCIA

MURCIA

OCUPACIONES TEMPORALES

3	ACOPIOS PROVISIONALES DE TIERRAS
4	INSTALACIONES DE LA OBRA


LEYENDA

30.030.0001	Nº Referencia
Nº de poligono	13
Nº de parcela	200
[Cyan Box]	DOMINIO PÚBLICO
[Green Box]	EXPROPIACIÓN
[Black Line]	LÍMITE DE PARCELA
[Dashed Line]	LÍMITE DE SUBPARCELA
[Purple Box]	OCUPACIÓN TEMPORAL
[Orange Box]	SERVIDUMBRE
[Red Box]	CONSTRUCCIONES AFECTADAS POR LA EXPROPIACIÓN
[Red Line]	REPOSICIÓN DE SERVICIOS
[Blue Line]	SERVICIO EXISTENTE
[Dashed Line]	LÍMITE TÉRMINO MUNICIPAL

LEYENDA REPOSICIÓN DE SERVICIOS

[Red Line]	IBERDROLA LÍNEA BAJA TENSIÓN
[Red Line]	ALUMBRADO
[Red Line]	LÍNEAS ELÉCTRICAS MEDIA
[Red Line]	IBERDROLA LÍNEA MEDIA TENSIÓN
[Red Line]	ABASTECIMIENTO, SANEAMIENTO Y GAS
[Red Line]	ABASTECIMIENTO
[Red Line]	SANEAMIENTO
[Red Line]	COMUNIDAD DE REGANTES
[Red Line]	COMUNICACIONES
[Red Line]	TELEFÓNICA
[Red Line]	COMUNICACIONES ONO
[Red Line]	CORREOS
[Red Line]	DIRECCIÓN GENERAL DE TRÁFICO

CA3741-F4-AX-23-OL-AP04-03_E05.dwg

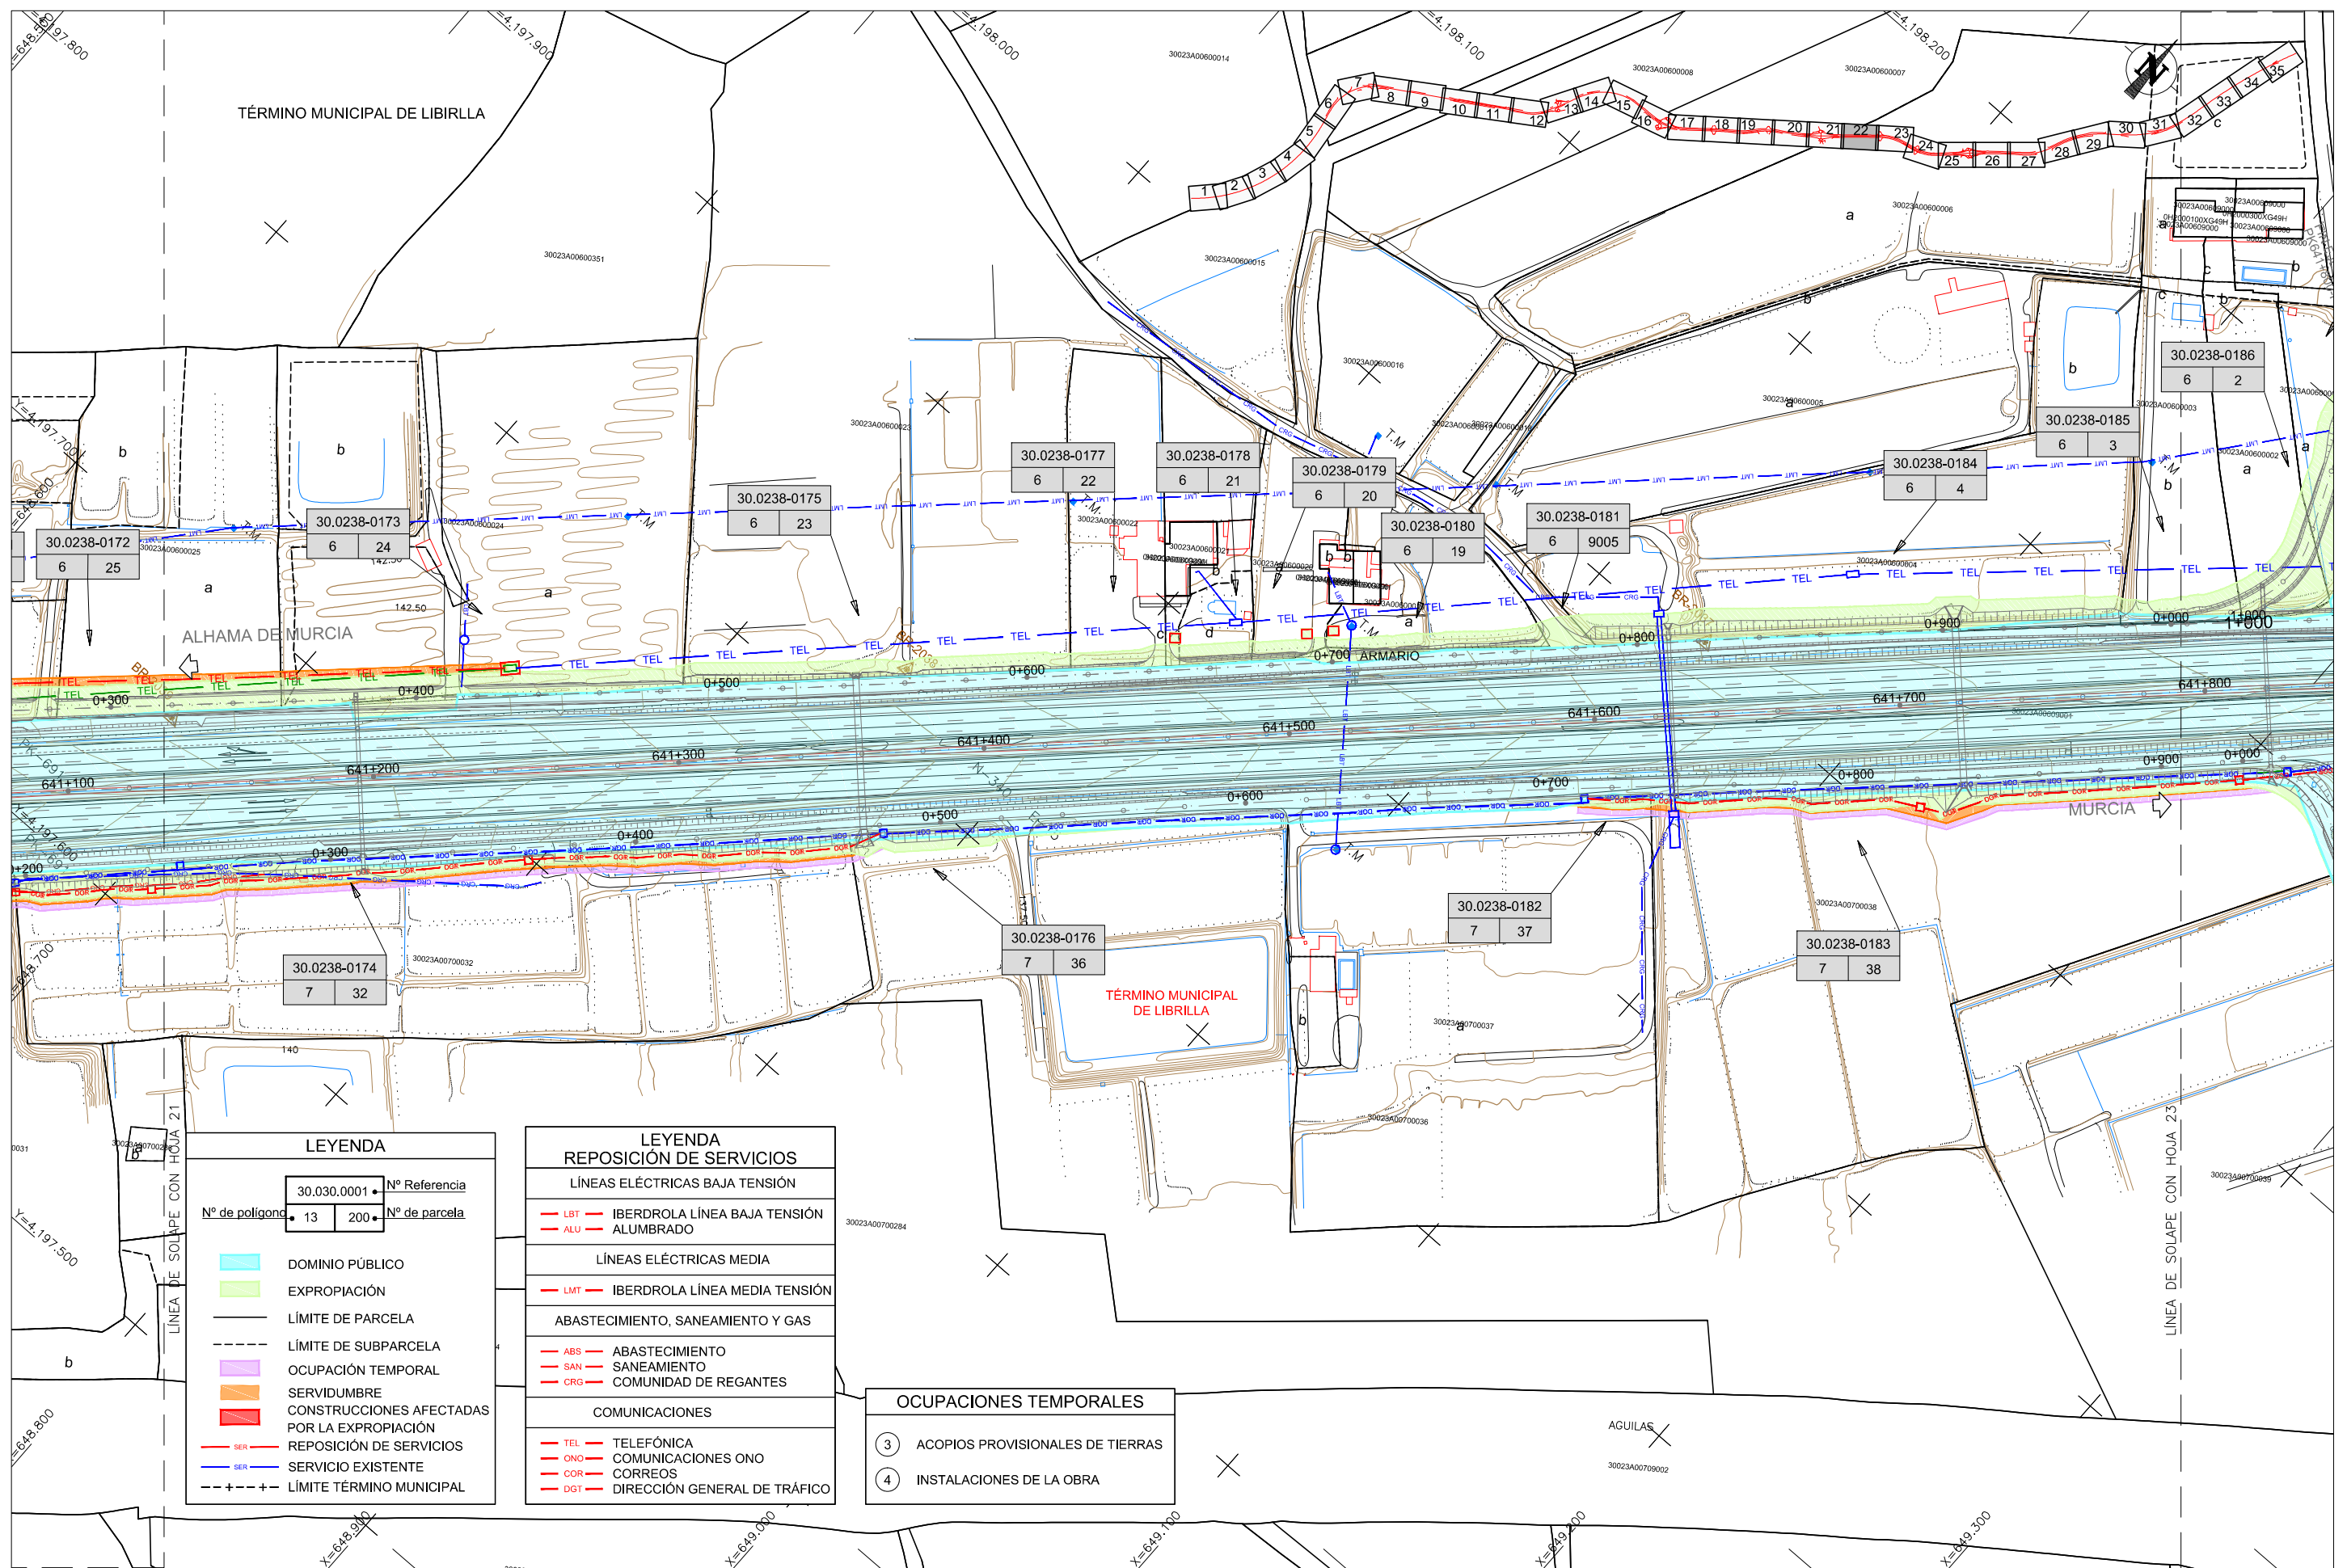


LEYENDA	
30.030.0001	Nº Referencia
Nº de polígono	Nº de parcela
13	200
	DOMINIO PÚBLICO
	EXPROPIACIÓN
	LÍMITE DE PARCELA
	LÍMITE DE SUBPARCELA
	OCCUPACIÓN TEMPORAL
	SERVIDUMBRE
	CONSTRUCCIONES AFECTADAS POR LA EXPROPIACIÓN
	REPOSICIÓN DE SERVICIOS
	SERVICIO EXISTENTE
	LÍMITE TÉRMINO MUNICIPAL

LEYENDA REPOSICIÓN DE SERVICIOS	
LÍNEAS ELÉCTRICAS BAJA TENSIÓN	
	IBERDROLA LÍNEA BAJA TENSIÓN
	ALUMBRADO
LÍNEAS ELÉCTRICAS MEDIA	
	IBERDROLA LÍNEA MEDIA TENSIÓN
ABASTECIMIENTO, SANEAMIENTO Y GAS	
	ABASTECIMIENTO
	SANEAMIENTO
	COMUNIDAD DE REGANTES
COMUNICACIONES	
	TELEFÓNICA
	COMUNICACIONES ONO
	CORREOS
	DIRECCIÓN GENERAL DE TRÁFICO

OCCUPACIONES TEMPORALES	
	ACOPIOS PROVISIONALES DE TIERRAS
	INSTALACIONES DE LA OBRA

CA3741-F4-AX-23-OL-AP04-03_E05.dwg

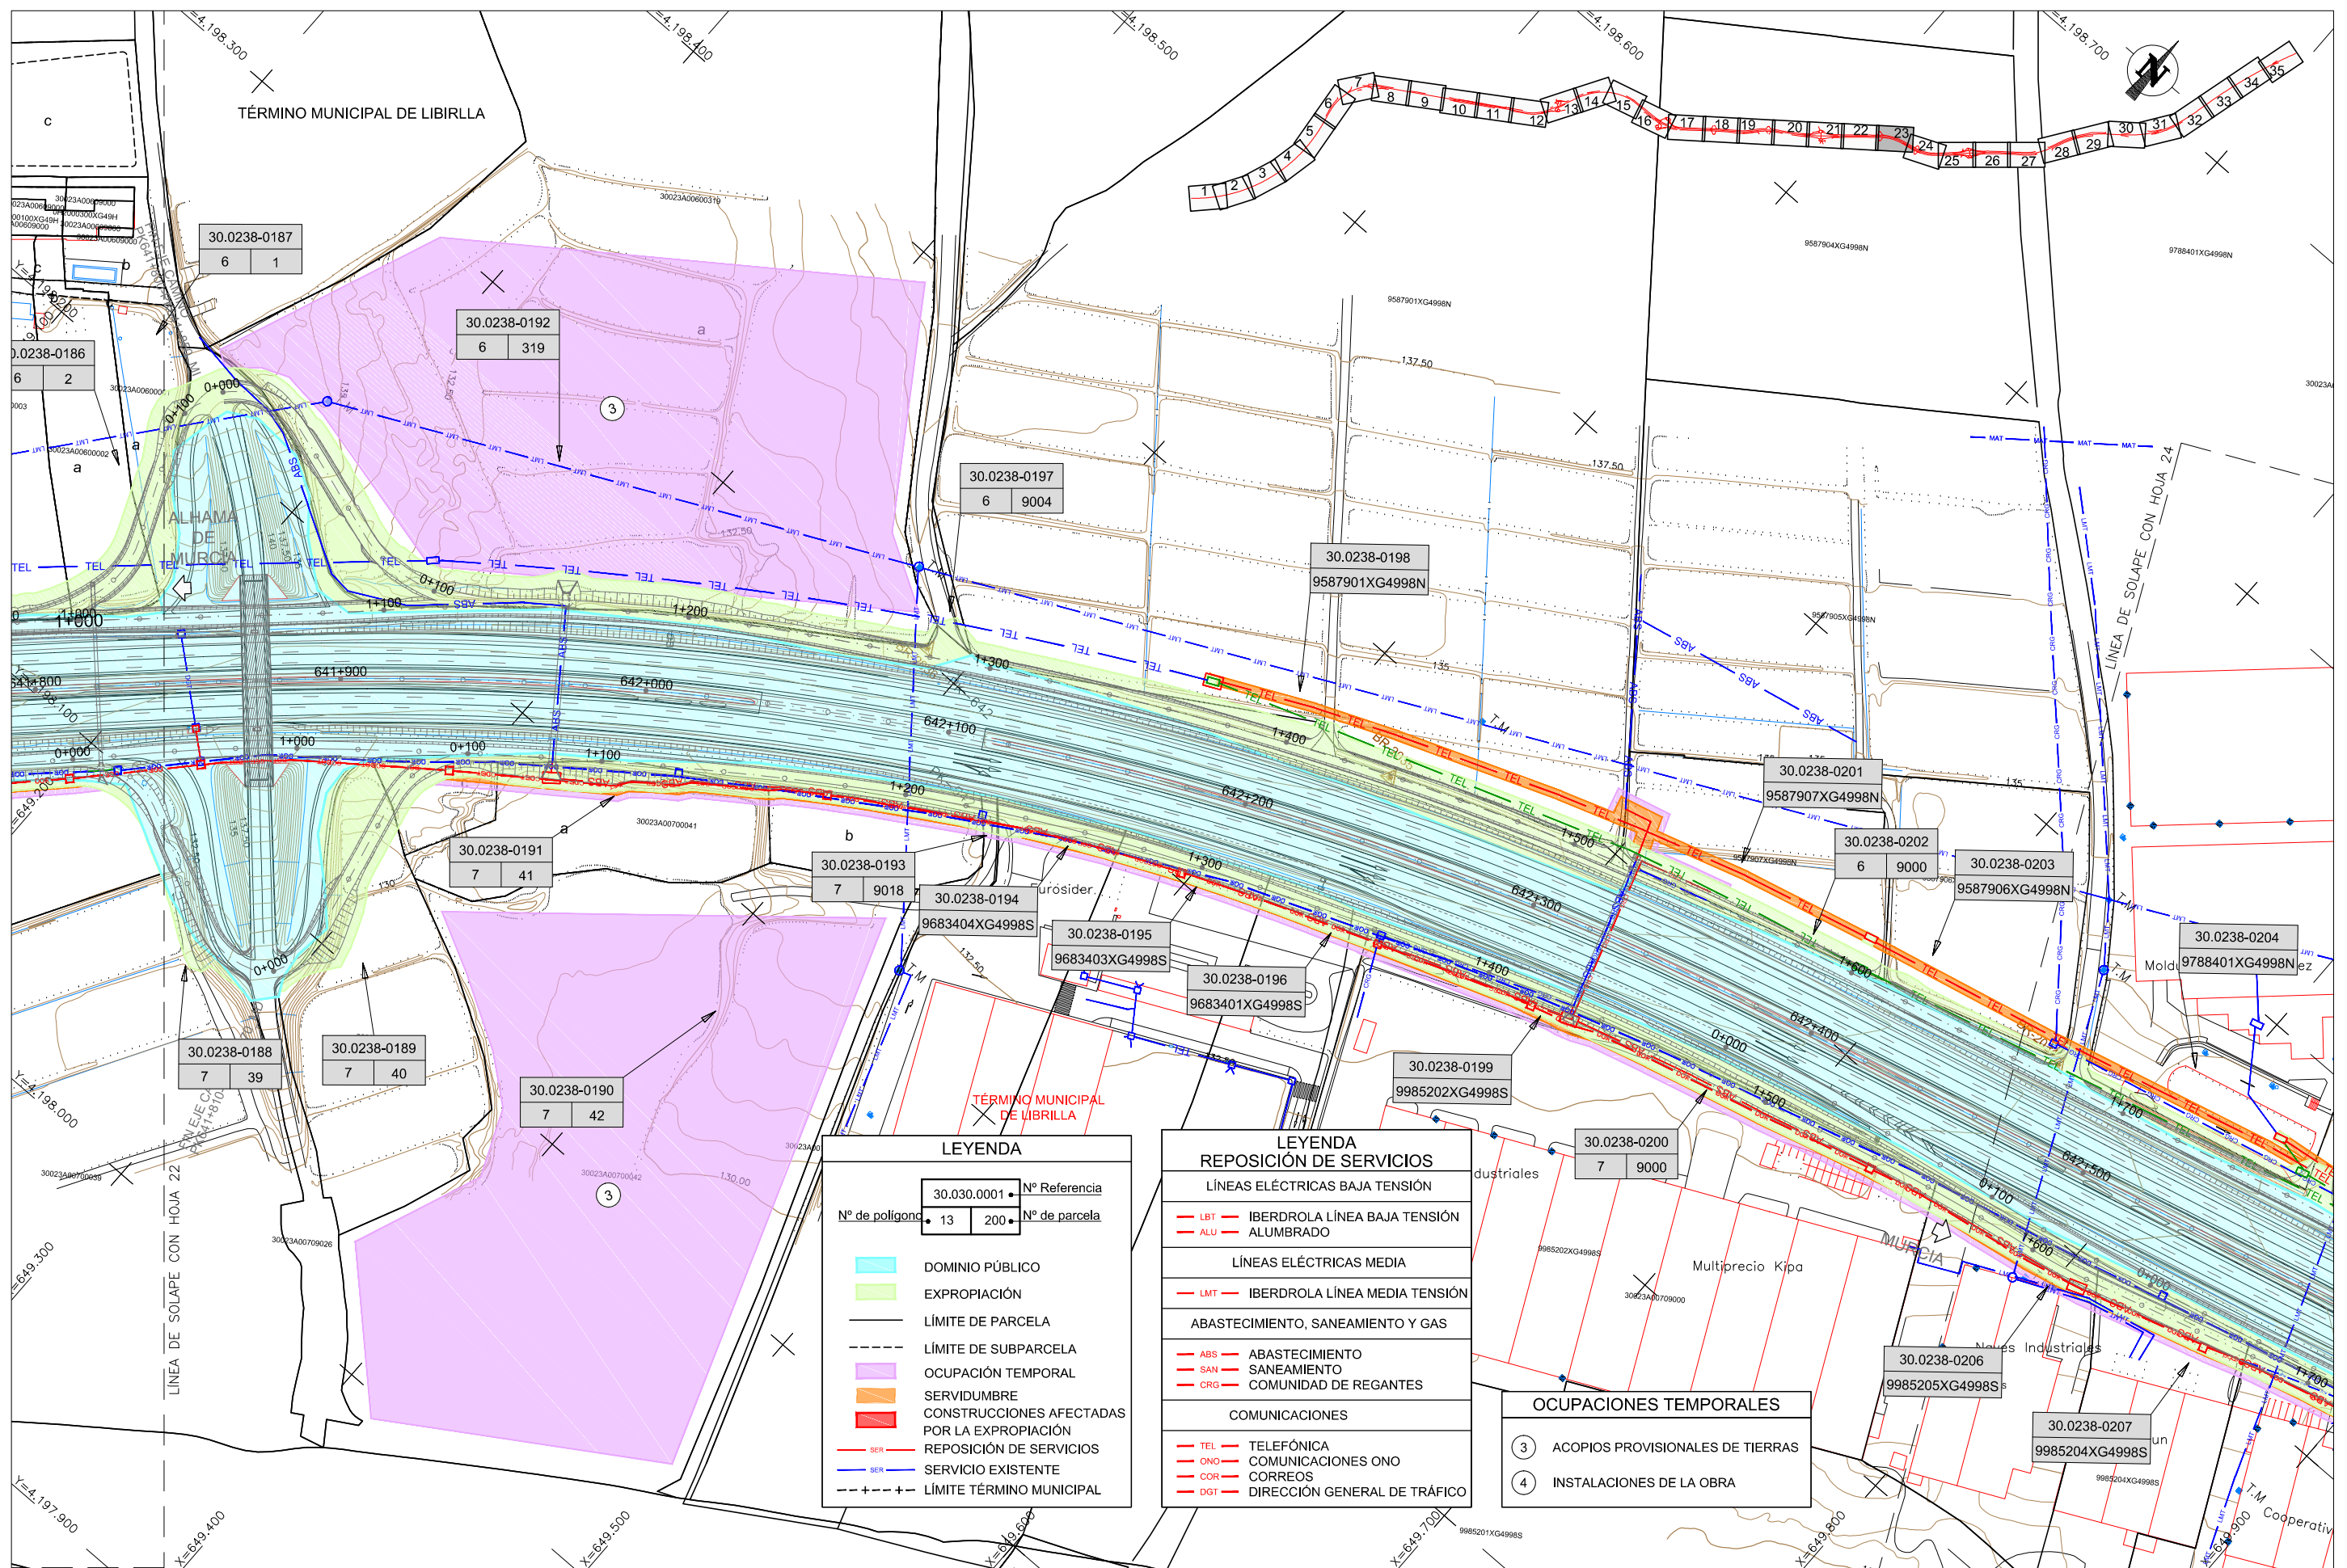

LEYENDA

30.030.0001	Nº Referencia
Nº de poligono	13
	200
	Nº de parcela
	DOMINIO PÚBLICO
	EXPROPIACIÓN
	LÍMITE DE PARCELA
	LÍMITE DE SUBPARCELA
	OCCUPACIÓN TEMPORAL
	SERVIDUMBRE
	CONSTRUCCIONES AFECTADAS POR LA EXPROPIACIÓN
	REPOSICIÓN DE SERVICIOS
	SERVICIO EXISTENTE
	LÍMITE TÉRMINO MUNICIPAL


LEYENDA REPOSICIÓN DE SERVICIOS

LÍNEAS ELÉCTRICAS BAJA TENSIÓN	
	IBERDROLA LÍNEA BAJA TENSIÓN
	ALUMBRADO
LÍNEAS ELÉCTRICAS MEDIA	
	IBERDROLA LÍNEA MEDIA TENSIÓN
ABASTECIMIENTO, SANEAMIENTO Y GAS	
	ABASTECIMIENTO
	SANEAMIENTO
	COMUNIDAD DE REGANTES
COMUNICACIONES	
	TELÉFONICA
	COMUNICACIONES ONO
	CORREOS
	DIRECCIÓN GENERAL DE TRÁFICO

OCCUPACIONES TEMPORALES

	ACOPIOS PROVISIONALES DE TIERRAS
	INSTALACIONES DE LA OBRA

CA3741-F4-AX-23-OL-AP04-03_E05.dwg

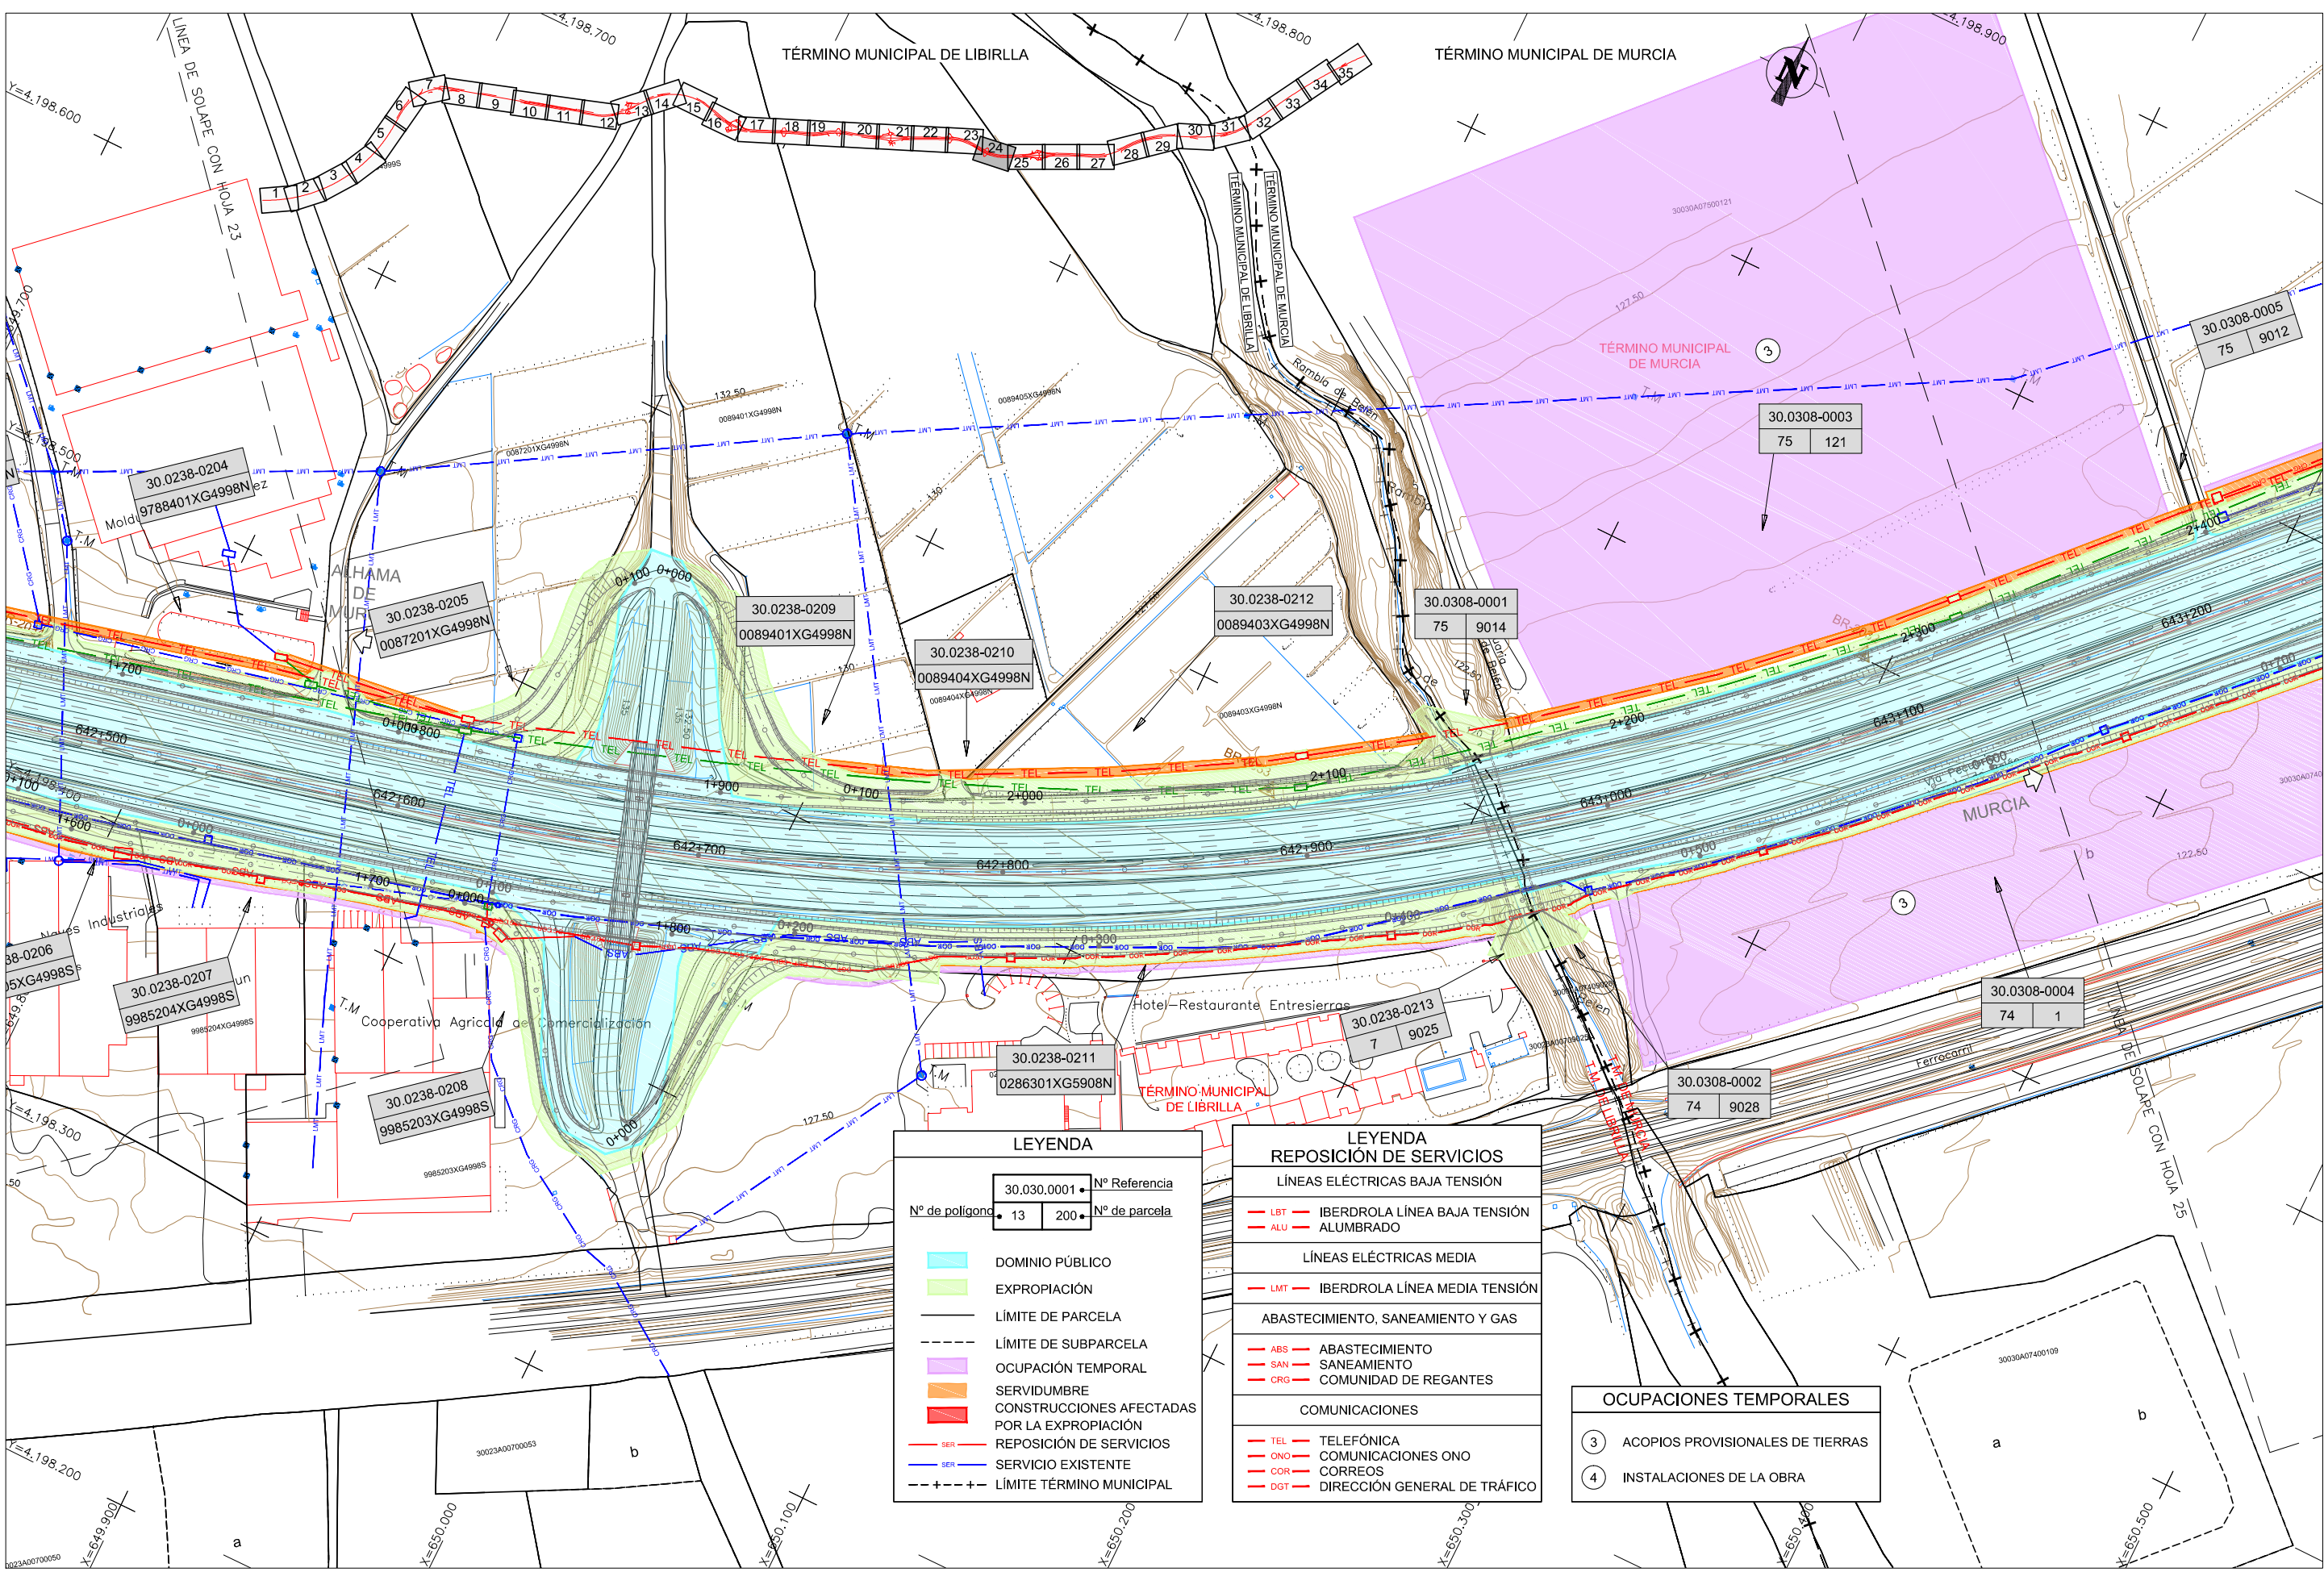

LEYENDA

30.030.0001	Nº Referencia
Nº de polígono	13
Nº de parcela	200
	DOMINIO PÚBLICO
	EXPROPIACIÓN
	LÍMITE DE PARCELA
	LÍMITE DE SUBPARCELA
	OCCUPACIÓN TEMPORAL
	SERVIDUMBRE
	CONSTRUCCIONES AFECTADAS POR LA EXPROPIACIÓN
	REPOSICIÓN DE SERVICIOS
	SERVICIO EXISTENTE
	LÍMITE TÉRMINO MUNICIPAL


LEYENDA REPOSICIÓN DE SERVICIOS

LÍNEAS ELÉCTRICAS BAJA TENSIÓN	
	IBERDROLA LÍNEA BAJA TENSIÓN
	ALUMBRADO
LÍNEAS ELÉCTRICAS MEDIA	
	IBERDROLA LÍNEA MEDIA TENSIÓN
ABASTECIMIENTO, SANEAMIENTO Y GAS	
	ABASTECIMIENTO
	SANEAMIENTO
	COMUNIDAD DE REGANTES
COMUNICACIONES	
	TELEFÓNICA
	COMUNICACIONES ONO
	CORREOS
	DIRECCIÓN GENERAL DE TRÁFICO

OCCUPACIONES TEMPORALES

	ACOPIOS PROVISIONALES DE TIERRAS
	INSTALACIONES DE LA OBRA

CA3741-F4-AX-23-OL-AP04-03_E05.dwg

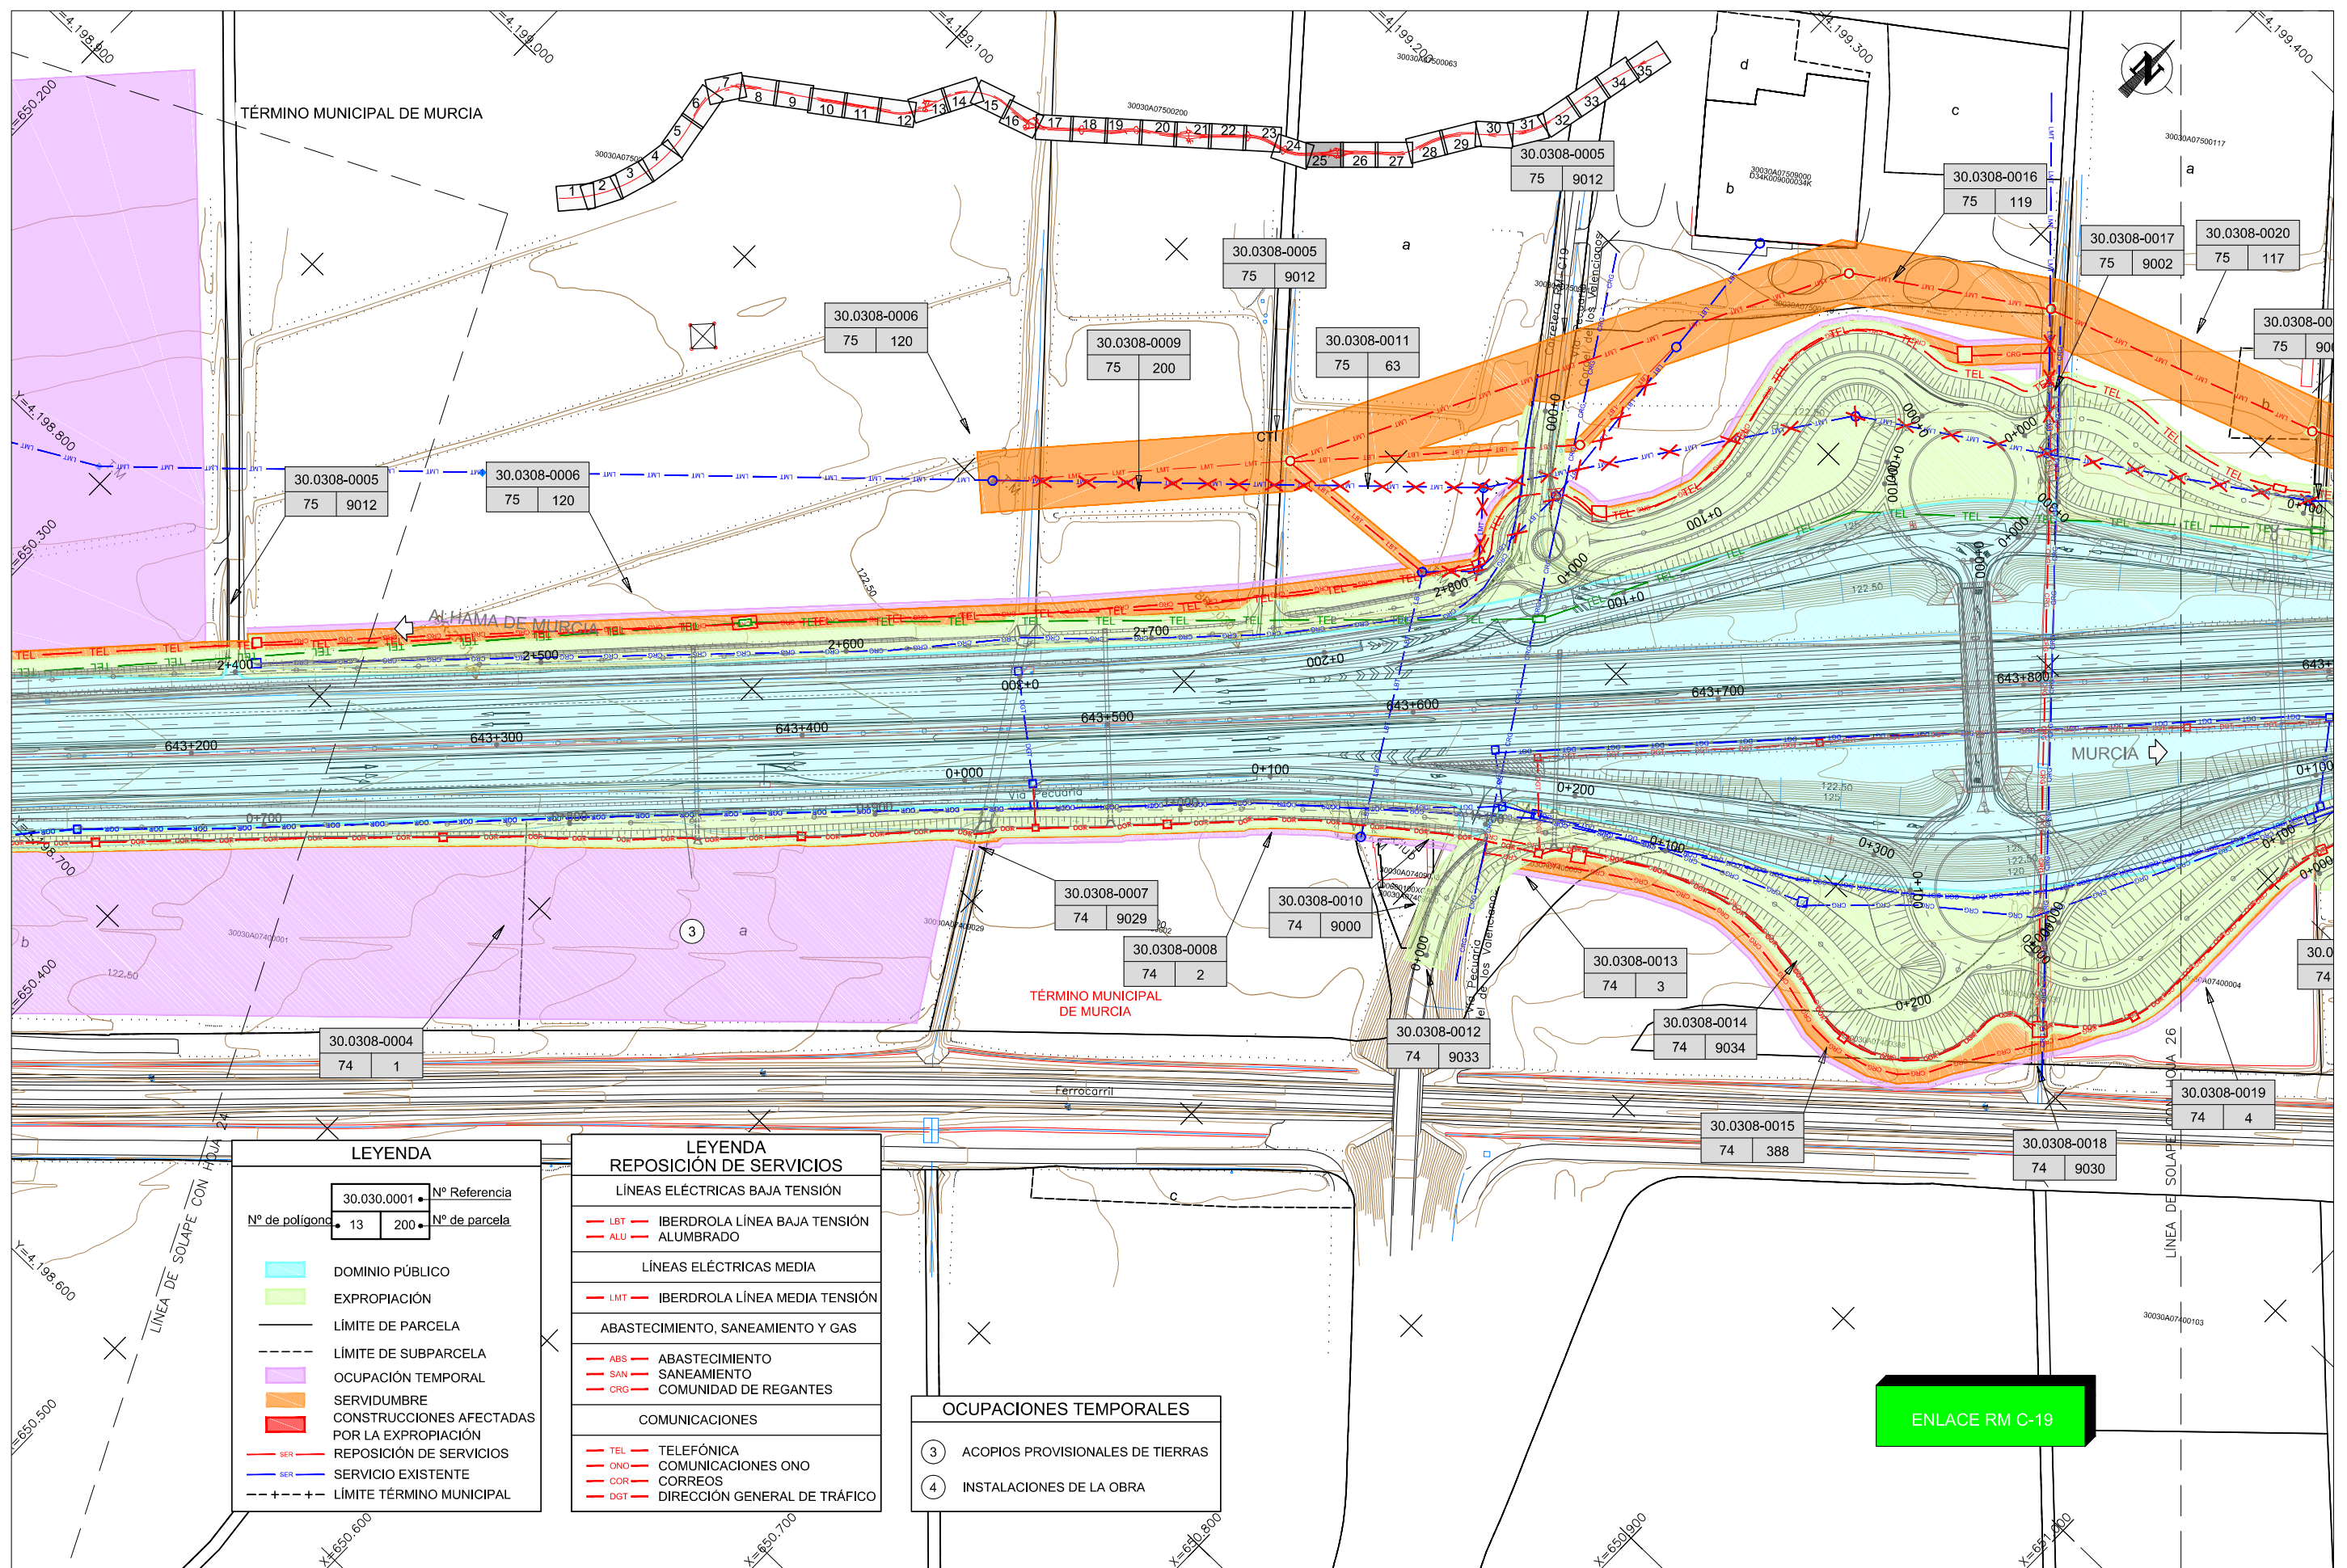

LEYENDA

30.030.0001	Nº Referencia
Nº de polígono	13
	200
	Nº de parcela
	DOMINIO PÚBLICO
	EXPROPIACIÓN
	LÍMITE DE PARCELA
	LÍMITE DE SUBPARCELA
	OCUPACIÓN TEMPORAL
	SERVIDUMBRE
	CONSTRUCCIONES AFECTADAS POR LA EXPROPIACIÓN
	REPOSICIÓN DE SERVICIOS
	SERVICIO EXISTENTE
	LÍMITE TÉRMINO MUNICIPAL

LEYENDA REPOSICIÓN DE SERVICIOS


LÍNEAS ELÉCTRICAS BAJA TENSIÓN	
	IBERDROLA LÍNEA BAJA TENSIÓN
	ALUMBRADO
LÍNEAS ELÉCTRICAS MEDIA	
	IBERDROLA LÍNEA MEDIA TENSIÓN
ABASTECIMIENTO, SANEAMIENTO Y GAS	
	ABASTECIMIENTO
	SANEAMIENTO
	COMUNIDAD DE REGANTES
COMUNICACIONES	
	TELEFÓNICA
	COMUNICACIONES ONO
	CORREOS
	DIRECCIÓN GENERAL DE TRÁFICO

OCUPACIONES TEMPORALES

	ACOPIOS PROVISIONALES DE TIERRAS
	INSTALACIONES DE LA OBRA

ENLACE RM C-19

CA3741-F4-AX-23-OL-AP04-03_Ed5.dwg

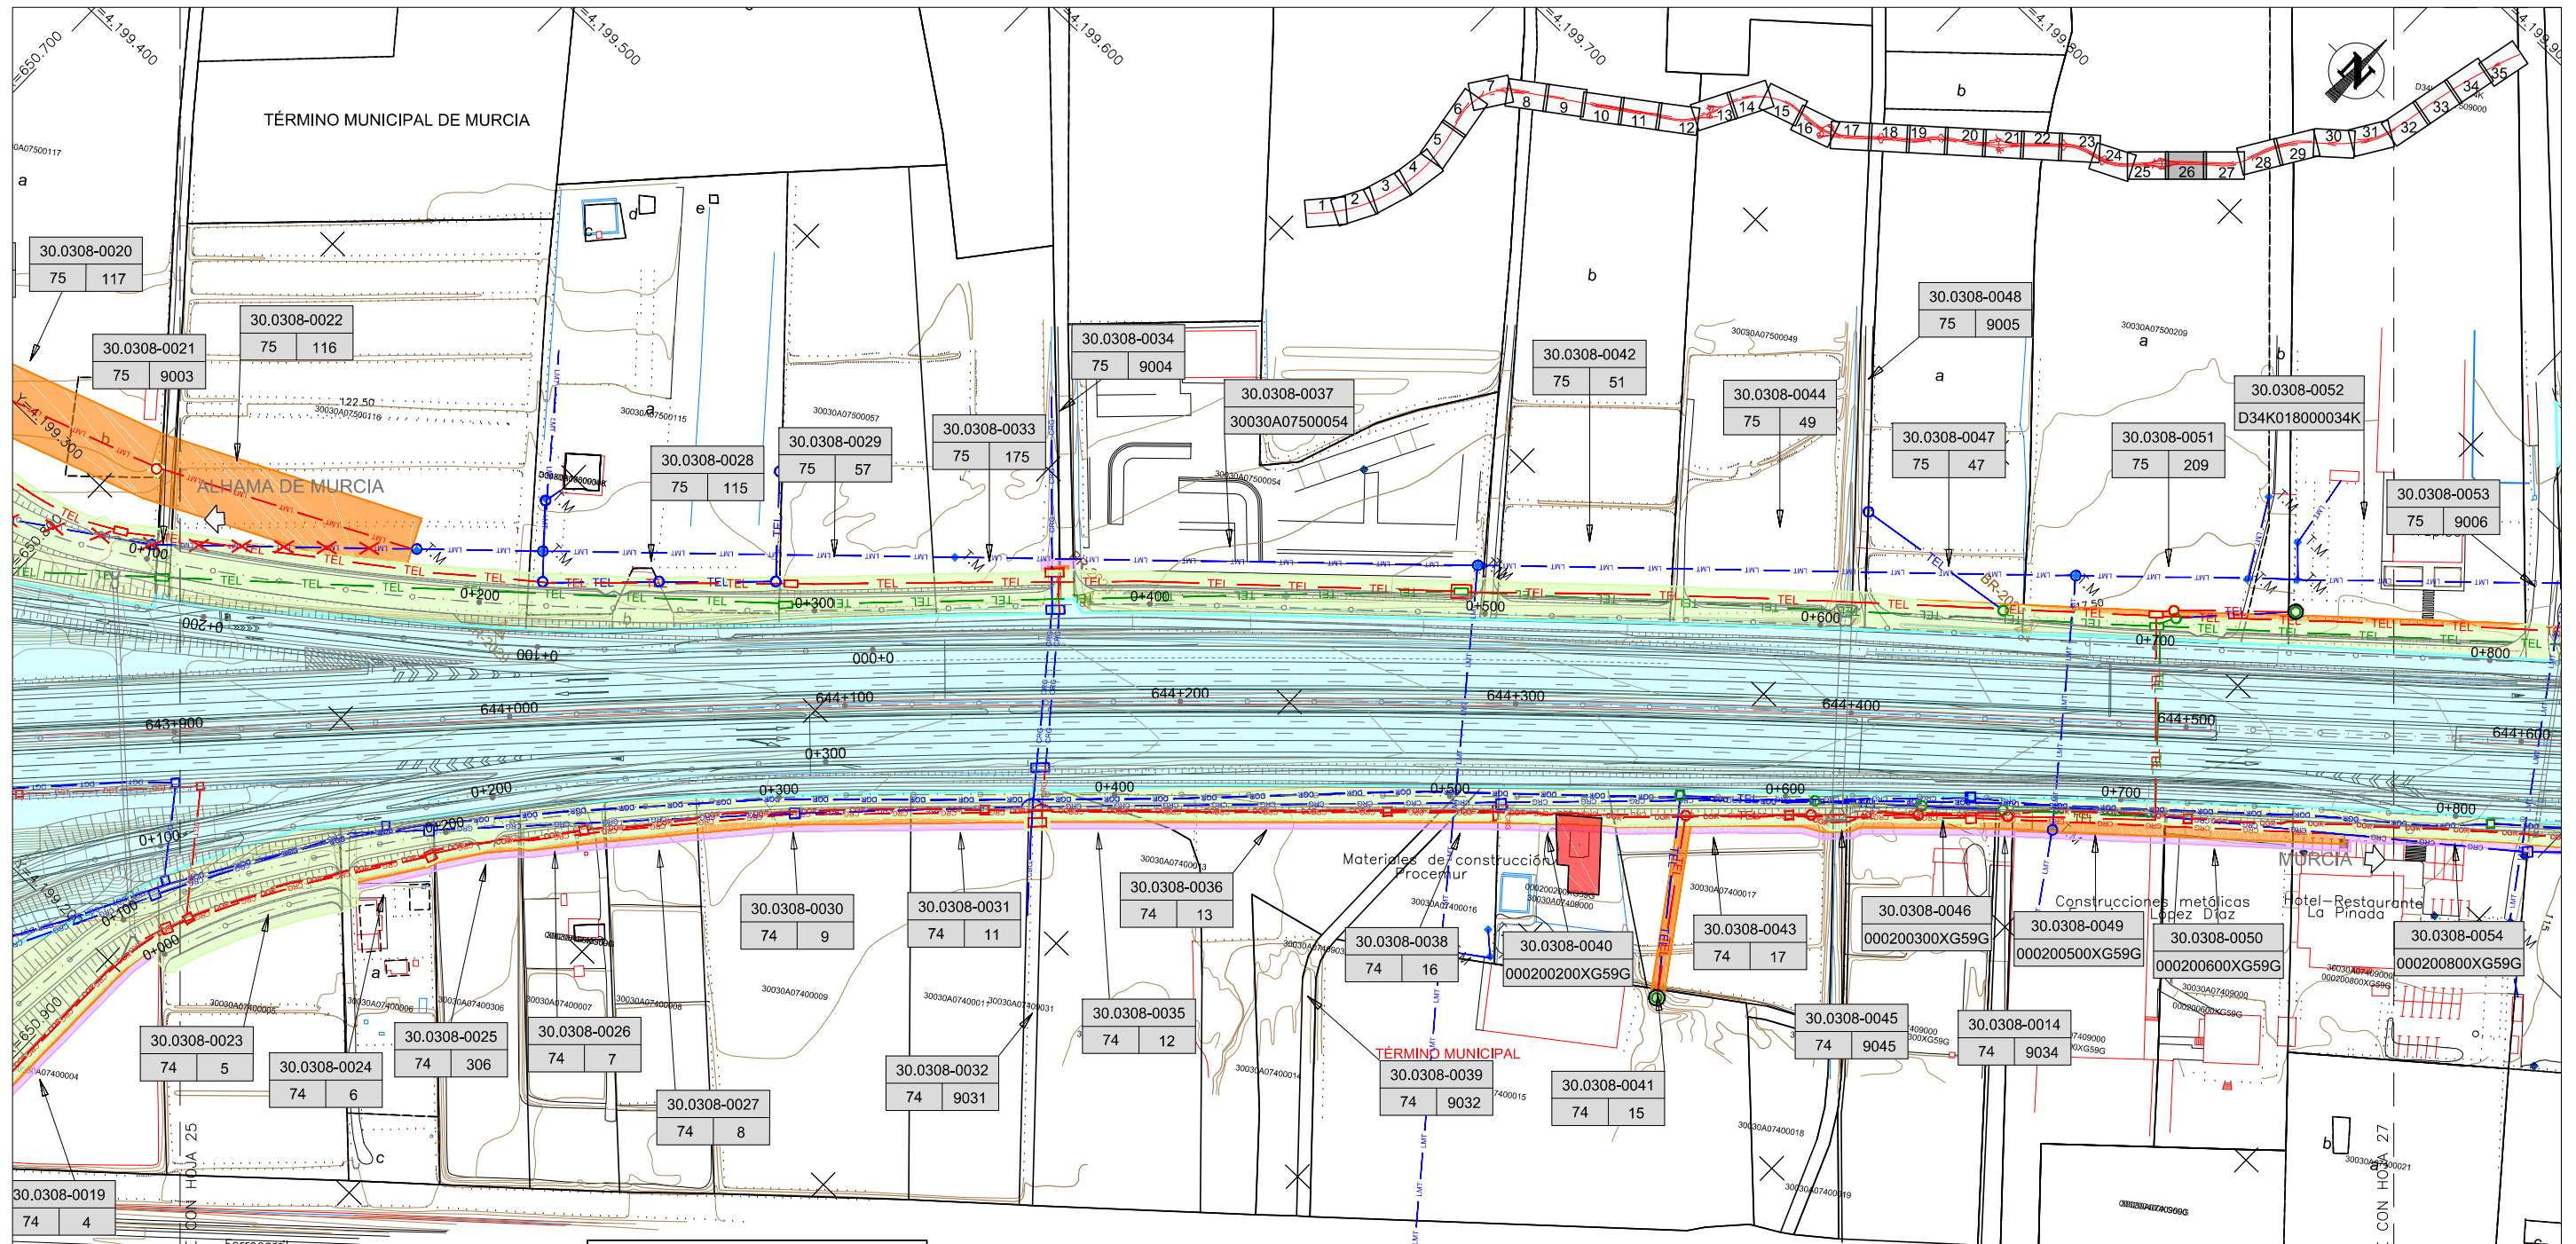

LEYENDA

30.030.0001	Nº Referencia
13	Nº de parcela
200	Nº de parcela

- DOMINIO PÚBLICO
- EXPROPIACIÓN
- LÍMITE DE PARCELA
- LÍMITE DE SUBPARCELA
- OCUPACIÓN TEMPORAL
- SERVIDUMBRE
- CONSTRUCCIONES AFECTADAS POR LA EXPROPIACIÓN
- REPOSICIÓN DE SERVICIOS
- SERVICIO EXISTENTE
- LÍMITE TÉRMINO MUNICIPAL

LEYENDA REPOSICIÓN DE SERVICIOS

LÍNEAS ELÉCTRICAS BAJA TENSIÓN

- LBT - IBERDROLA LÍNEA BAJA TENSIÓN
- ALU - ALUMBRADO

LÍNEAS ELÉCTRICAS MEDIA

- LMT - IBERDROLA LÍNEA MEDIA TENSIÓN

ABASTECIMIENTO, SANEAMIENTO Y GAS


- ABS - ABASTECIMIENTO
- SAN - SANEAMIENTO
- CRG - COMUNIDAD DE REGANTES

COMUNICACIONES

- TEL - TELEFÓNICA
- ONO - COMUNICACIONES ONO
- CRG - CORREOS
- DGT - DIRECCIÓN GENERAL DE TRÁFICO

OCUPACIONES TEMPORALES

- 3 - ACOPIOS PROVISIONALES DE TIERRAS
- 4 - INSTALACIONES DE LA OBRA

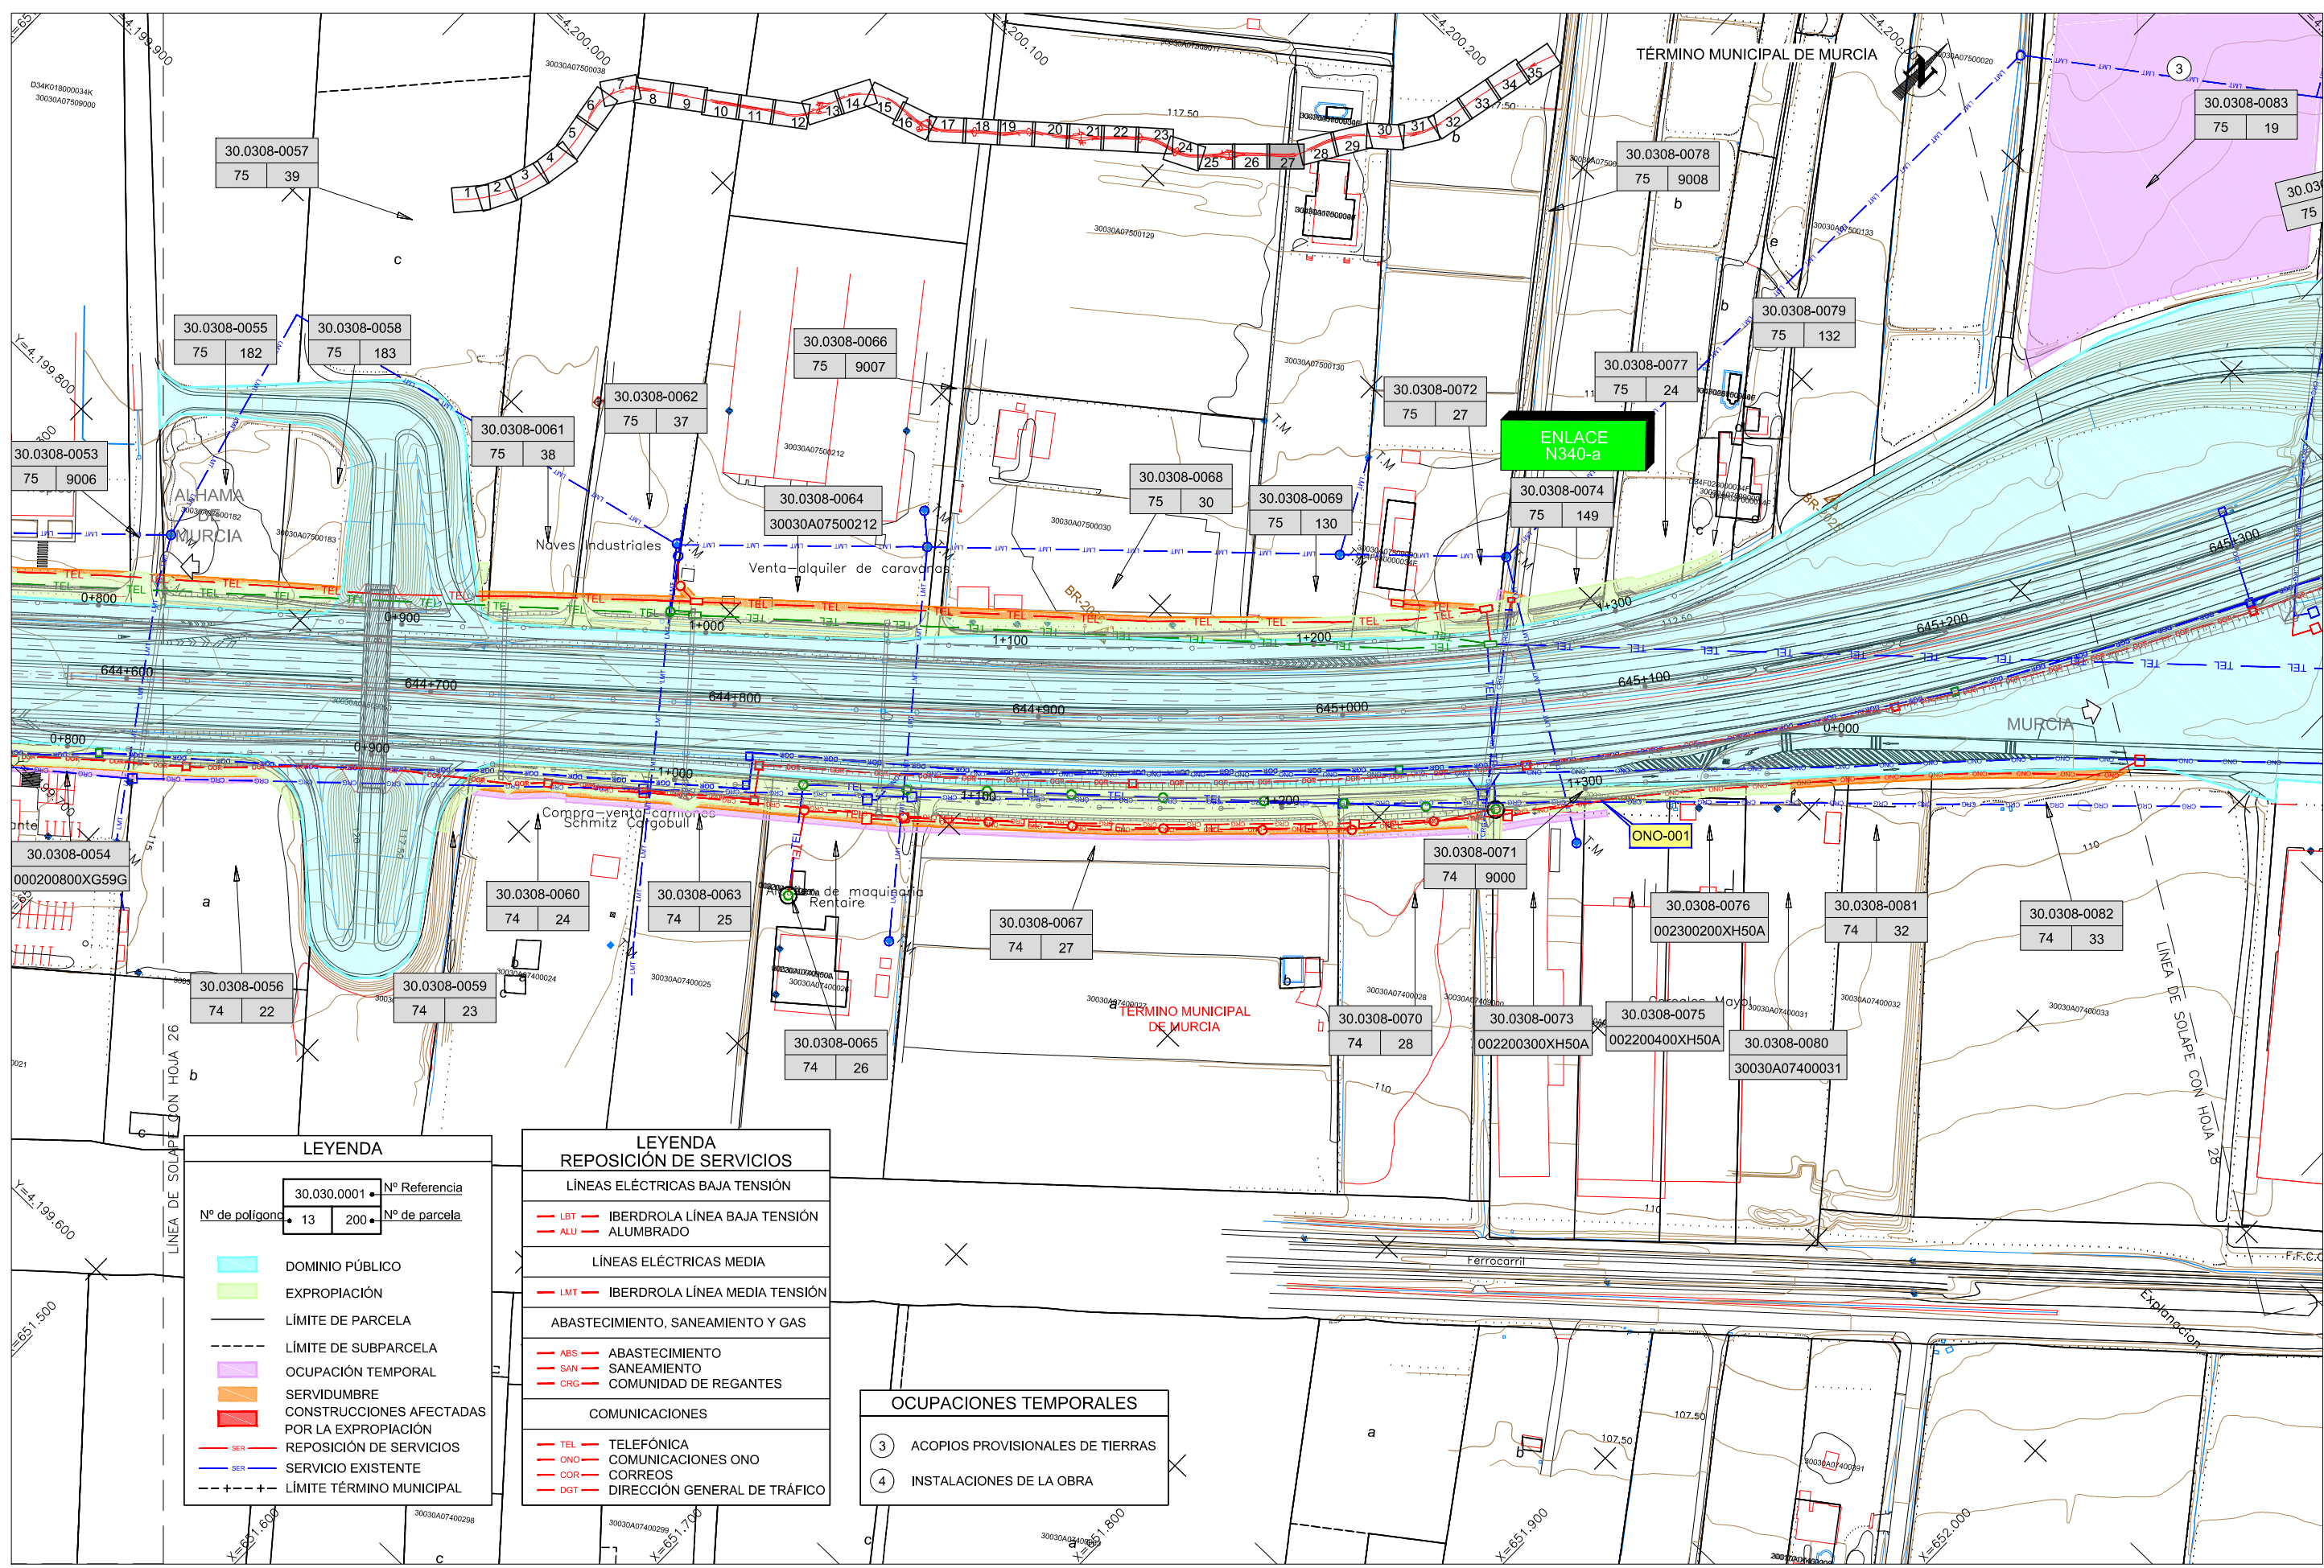

LEYENDA

30.030.0001	Nº Referencia
Nº de polígono	13
	200
	Nº de parcela
	DOMINIO PÚBLICO
	EXPROPIACIÓN
	LÍMITE DE PARCELA
	LÍMITE DE SUBPARCELA
	OCCUPACIÓN TEMPORAL
	SERVIDUMBRE
	CONSTRUCCIONES AFECTADAS POR LA EXPROPIACIÓN
	REPOSICIÓN DE SERVICIOS
	SERVICIO EXISTENTE
	LÍMITE TÉRMINO MUNICIPAL


LEYENDA REPOSICIÓN DE SERVICIOS

LÍNEAS ELÉCTRICAS BAJA TENSIÓN	
	LBT IBERDROLA LÍNEA BAJA TENSIÓN
	ALU ALUMBRADO
LÍNEAS ELÉCTRICAS MEDIA	
	LMT IBERDROLA LÍNEA MEDIA TENSIÓN
ABASTECIMIENTO, SANEAMIENTO Y GAS	
	ABS ABASTECIMIENTO
	SAN SANEAMIENTO
	CRG COMUNIDAD DE REGANTES
COMUNICACIONES	
	TEL TELEFÓNICA
	ONO COMUNICACIONES ONO
	COR CORREOS
	DGT DIRECCIÓN GENERAL DE TRÁFICO

OCCUPACIONES TEMPORALES

	ACOPIOS PROVISIONALES DE TIERRAS
	INSTALACIONES DE LA OBRA

CA3741-F4-AX-23-OL-AP04-03_E05.dwg

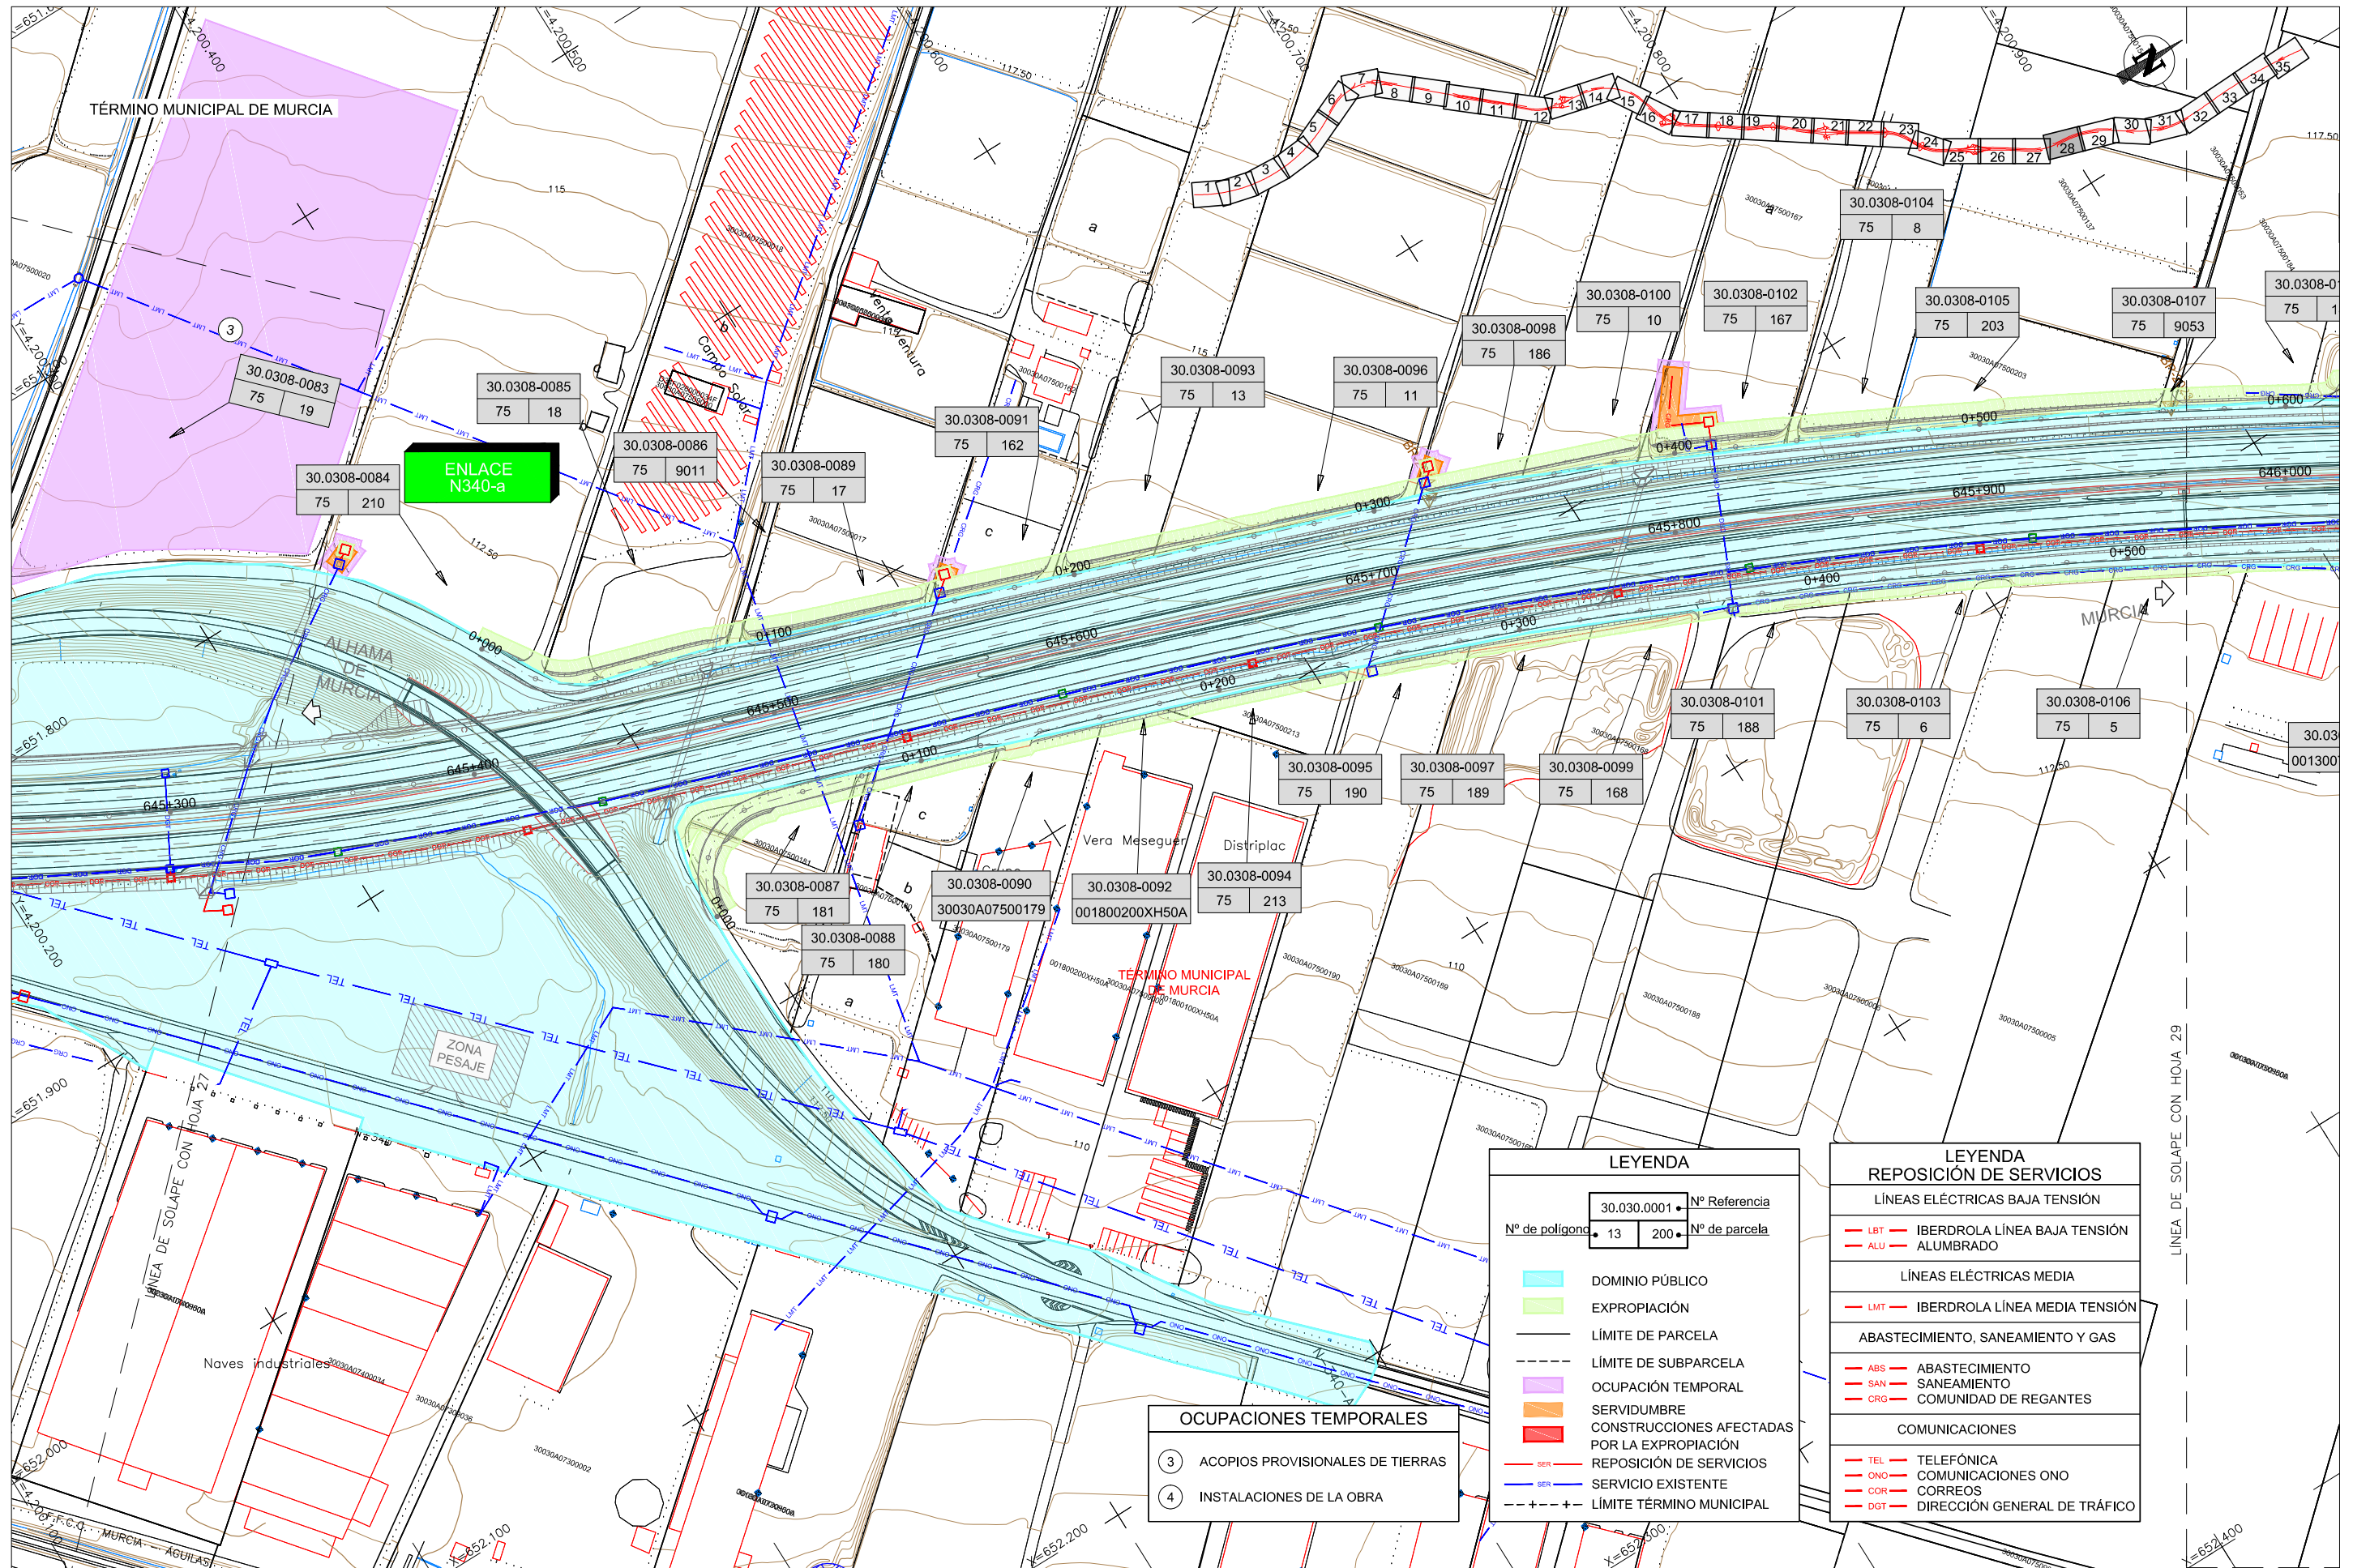

LEYENDA

30.030.0001	Nº Referencia
Nº de poligono	13
	200
	Nº de parcela

- DOMINIO PÚBLICO
- EXPROPIACIÓN
- LÍMITE DE PARCELA
- LÍMITE DE SUBPARCELA
- OCUPACIÓN TEMPORAL
- SERVIDUMBRE
- CONSTRUCCIONES AFECTADAS POR LA EXPROPIACIÓN
- REPOSICIÓN DE SERVICIOS
- SERVICIO EXISTENTE
- LÍMITE TÉRMINO MUNICIPAL


OCUPACIONES TEMPORALES

- ACOPIOS PROVISIONALES DE TIERRAS
- INSTALACIONES DE LA OBRA

LEYENDA REPOSICIÓN DE SERVICIOS

- LÍNEAS ELÉCTRICAS BAJA TENSIÓN
- IBERDROLA LÍNEA BAJA TENSIÓN
- ALUMBRADO
- LÍNEAS ELÉCTRICAS MEDIA
- IBERDROLA LÍNEA MEDIA TENSIÓN
- ABASTECIMIENTO, SANEAMIENTO Y GAS
- ABASTECIMIENTO
- SANEAMIENTO
- COMUNIDAD DE REGANTES
- COMUNICACIONES
- TELEFÓNICA
- COMUNICACIONES ONO
- CORREOS
- DIRECCIÓN GENERAL DE TRÁFICO

CA3741-F4-AX-23-OL-AP04-03_E05.dwg

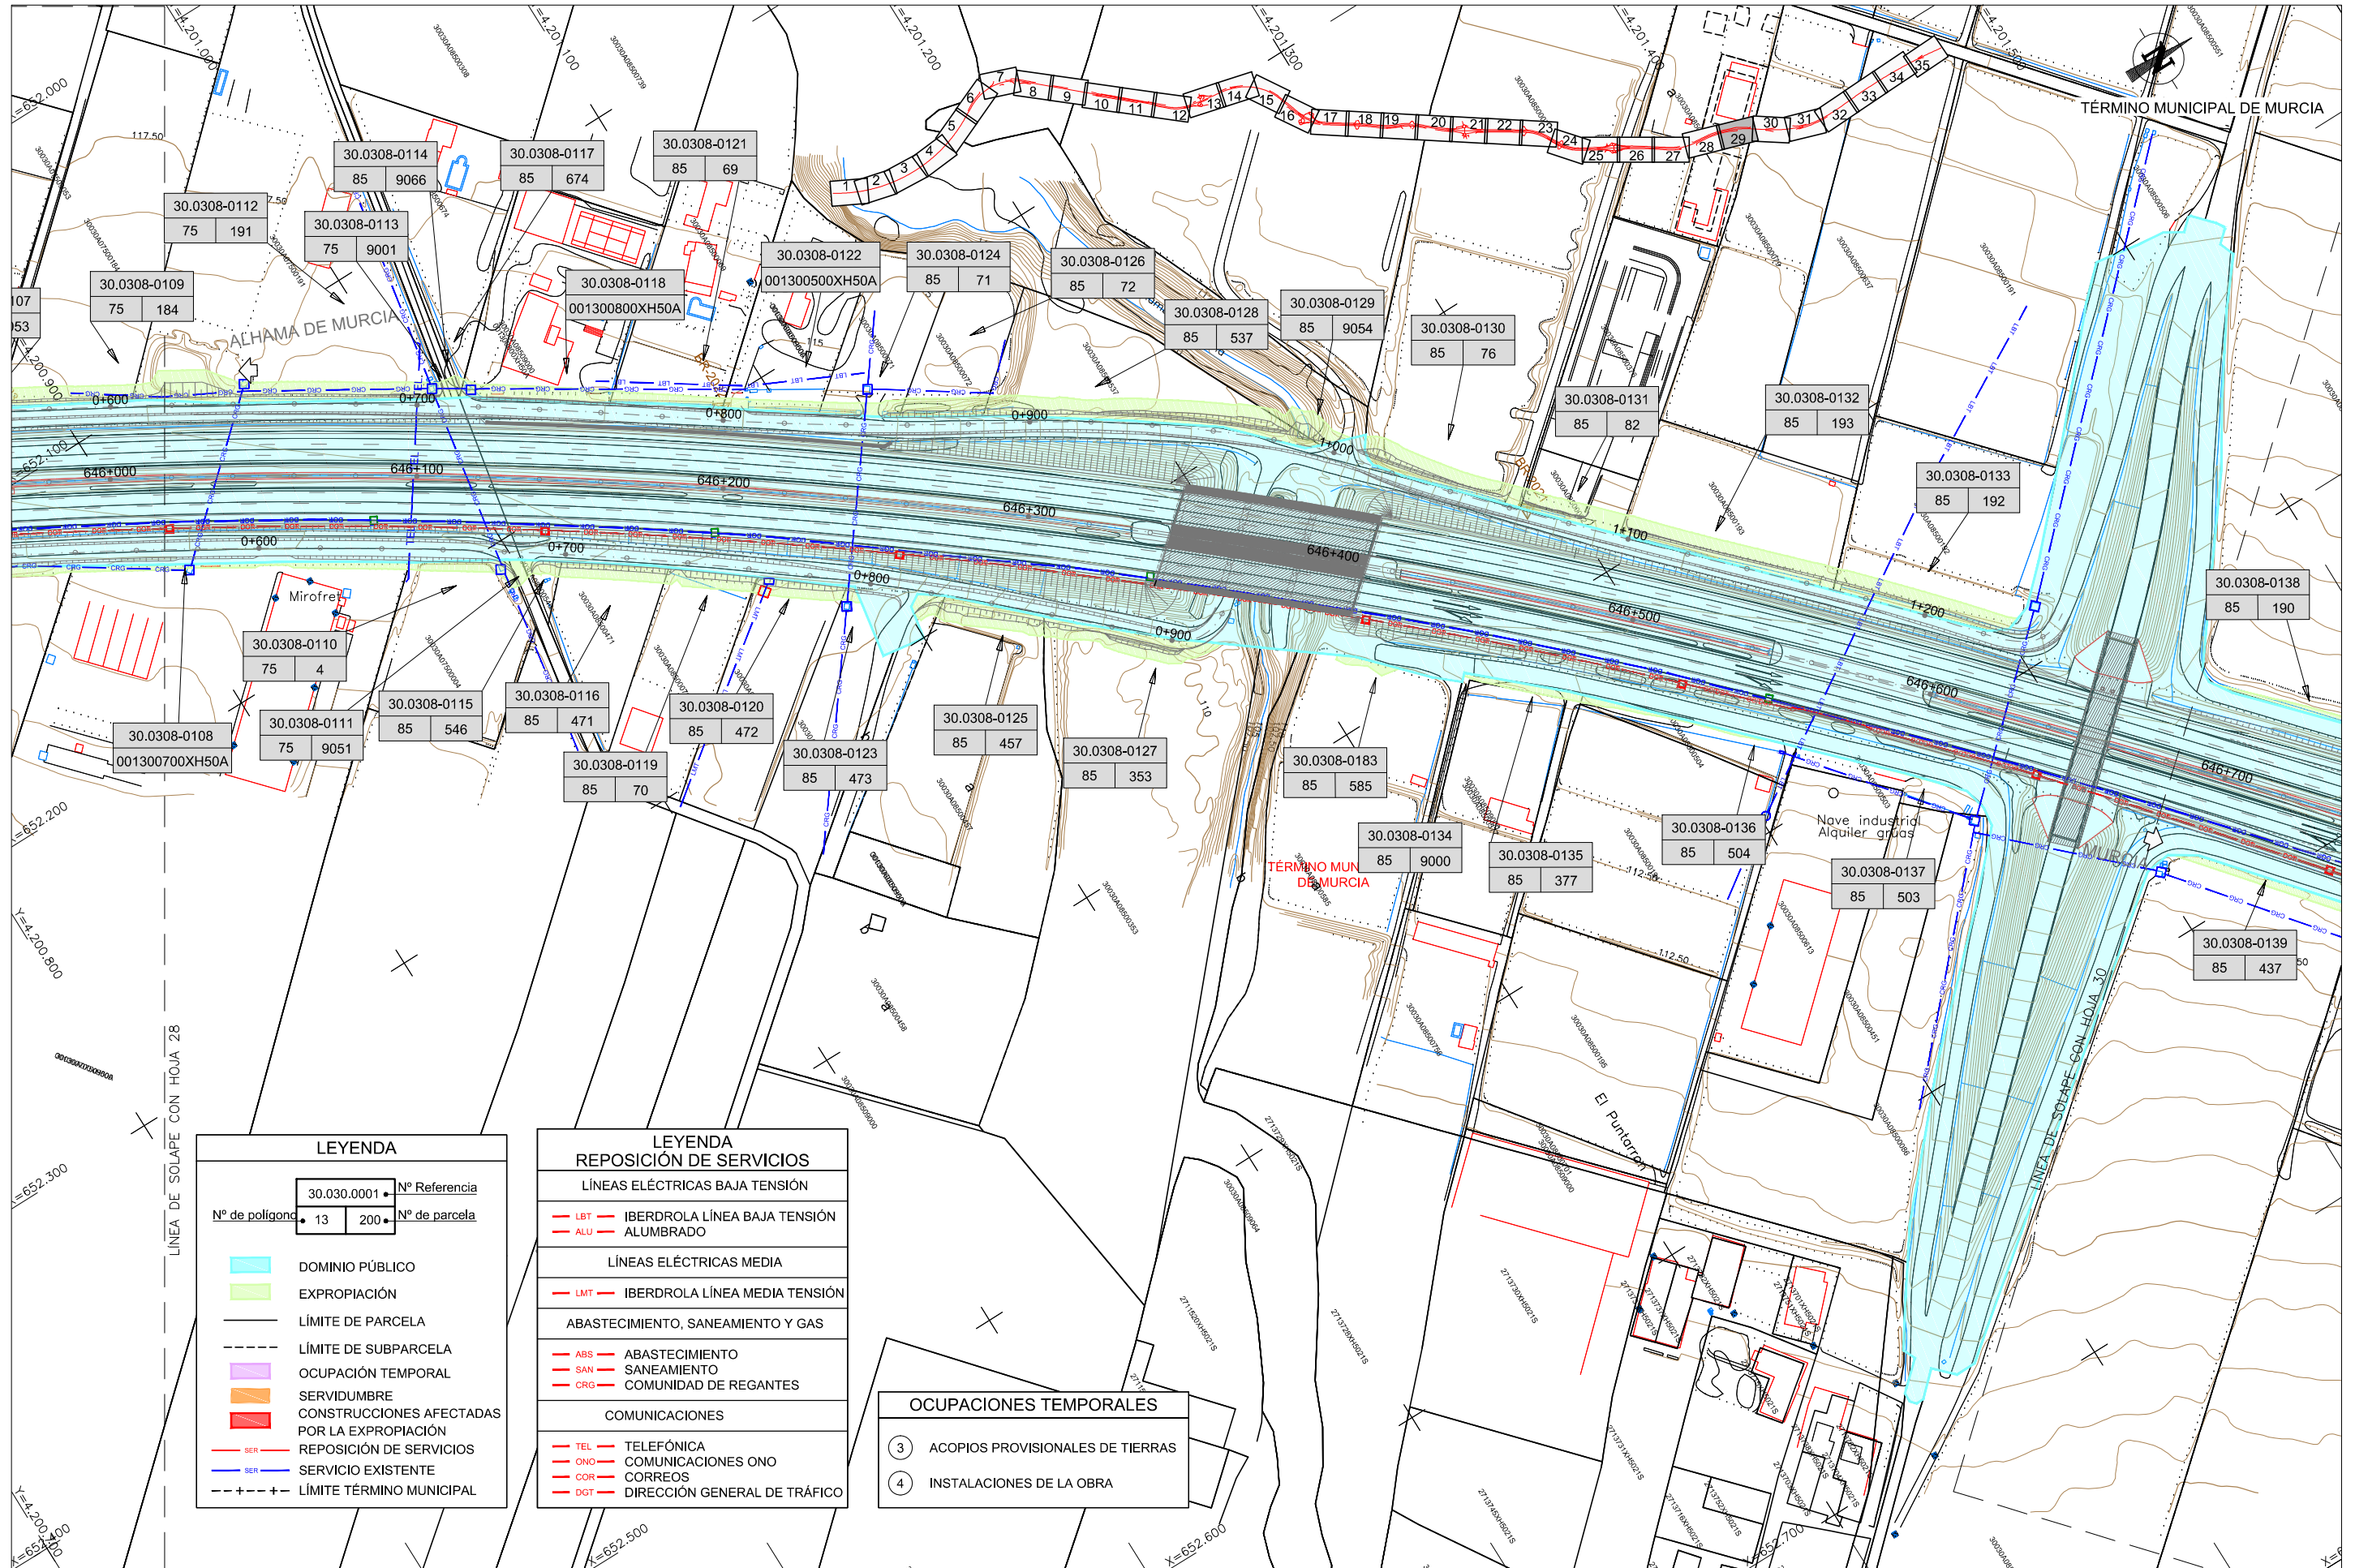

LEYENDA

30.030.0001	Nº Referencia
Nº de polígono	13
Nº de parcela	200
	DOMINIO PÚBLICO
	EXPROPIACIÓN
	LÍMITE DE PARCELA
	LÍMITE DE SUBPARCELA
	OCCUPACIÓN TEMPORAL
	SERVIDUMBRE
	CONSTRUCCIONES AFECTADAS POR LA EXPROPIACIÓN
	REPOSICIÓN DE SERVICIOS
	SERVICIO EXISTENTE
	LÍMITE TÉRMINO MUNICIPAL


LEYENDA REPOSICIÓN DE SERVICIOS

LÍNEAS ELÉCTRICAS BAJA TENSIÓN	
	IBERDROLA LÍNEA BAJA TENSIÓN
	ALUMBRADO
LÍNEAS ELÉCTRICAS MEDIA	
	IBERDROLA LÍNEA MEDIA TENSIÓN
ABASTECIMIENTO, SANEAMIENTO Y GAS	
	ABASTECIMIENTO
	SANEAMIENTO
	COMUNIDAD DE REGANTES
COMUNICACIONES	
	TELEFÓNICA
	COMUNICACIONES ONO
	CORREOS
	DIRECCIÓN GENERAL DE TRÁFICO

OCCUPACIONES TEMPORALES

	ACOPIOS PROVISIONALES DE TIERRAS
	INSTALACIONES DE LA OBRA

CA3741-F4-AX-23-OL-AP04-03_E05.dwg

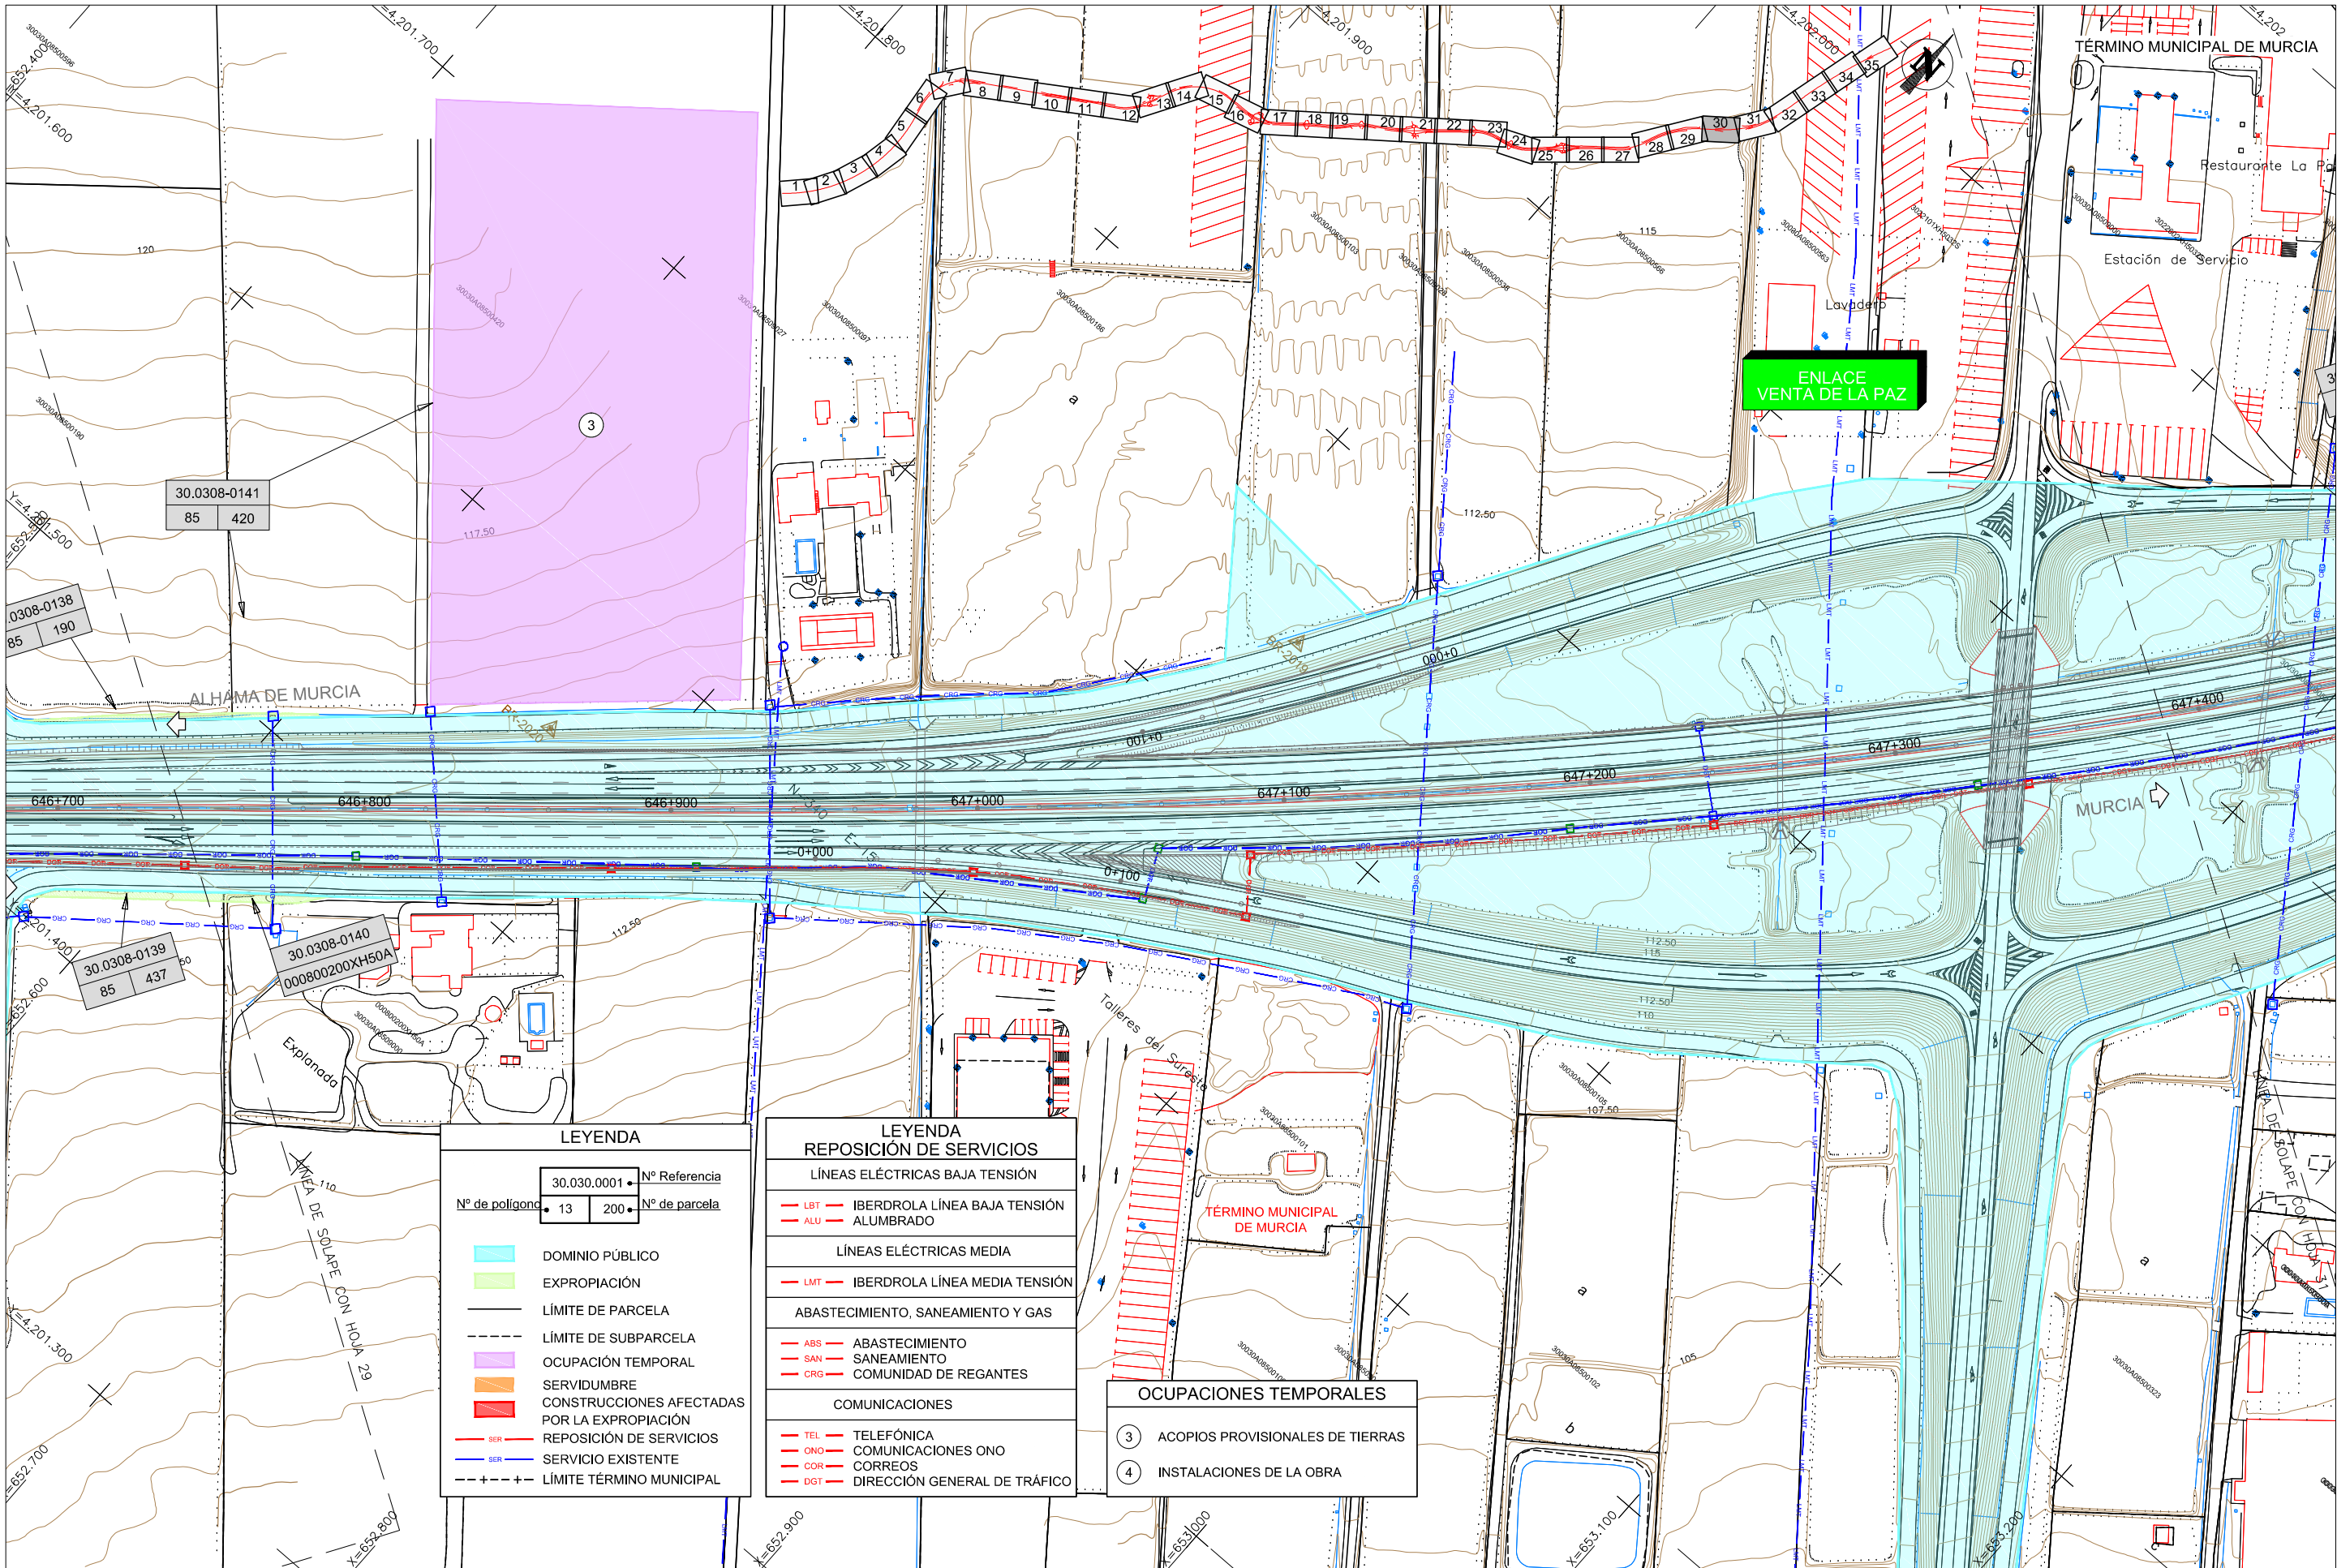

LEYENDA

30.030.0001	Nº Referencia
13	Nº de parcela
200	Nº de poligono
	DOMINIO PÚBLICO
	EXPROPIACIÓN
	LÍMITE DE PARCELA
	LÍMITE DE SUBPARCELA
	OCUPACIÓN TEMPORAL
	SERVIDUMBRE
	CONSTRUCCIONES AFECTADAS POR LA EXPROPIACIÓN
	REPOSICIÓN DE SERVICIOS
	SERVICIO EXISTENTE
	LÍMITE TÉRMINO MUNICIPAL


LEYENDA REPOSICIÓN DE SERVICIOS

LÍNEAS ELÉCTRICAS BAJA TENSIÓN	
	IBERDROLA LÍNEA BAJA TENSIÓN
	ALUMBRADO
LÍNEAS ELÉCTRICAS MEDIA	
	IBERDROLA LÍNEA MEDIA TENSIÓN
ABASTECIMIENTO, SANEAMIENTO Y GAS	
	ABASTECIMIENTO
	SANEAMIENTO
	COMUNIDAD DE REGANTES
COMUNICACIONES	
	TELEFÓNICA
	COMUNICACIONES ONO
	CORREOS
	DIRECCIÓN GENERAL DE TRÁFICO

OCUPACIONES TEMPORALES

3	ACOPIOS PROVISIONALES DE TIERRAS
4	INSTALACIONES DE LA OBRA

CA3741-F4-AX-23-OL-AP04-03_E05.dwg

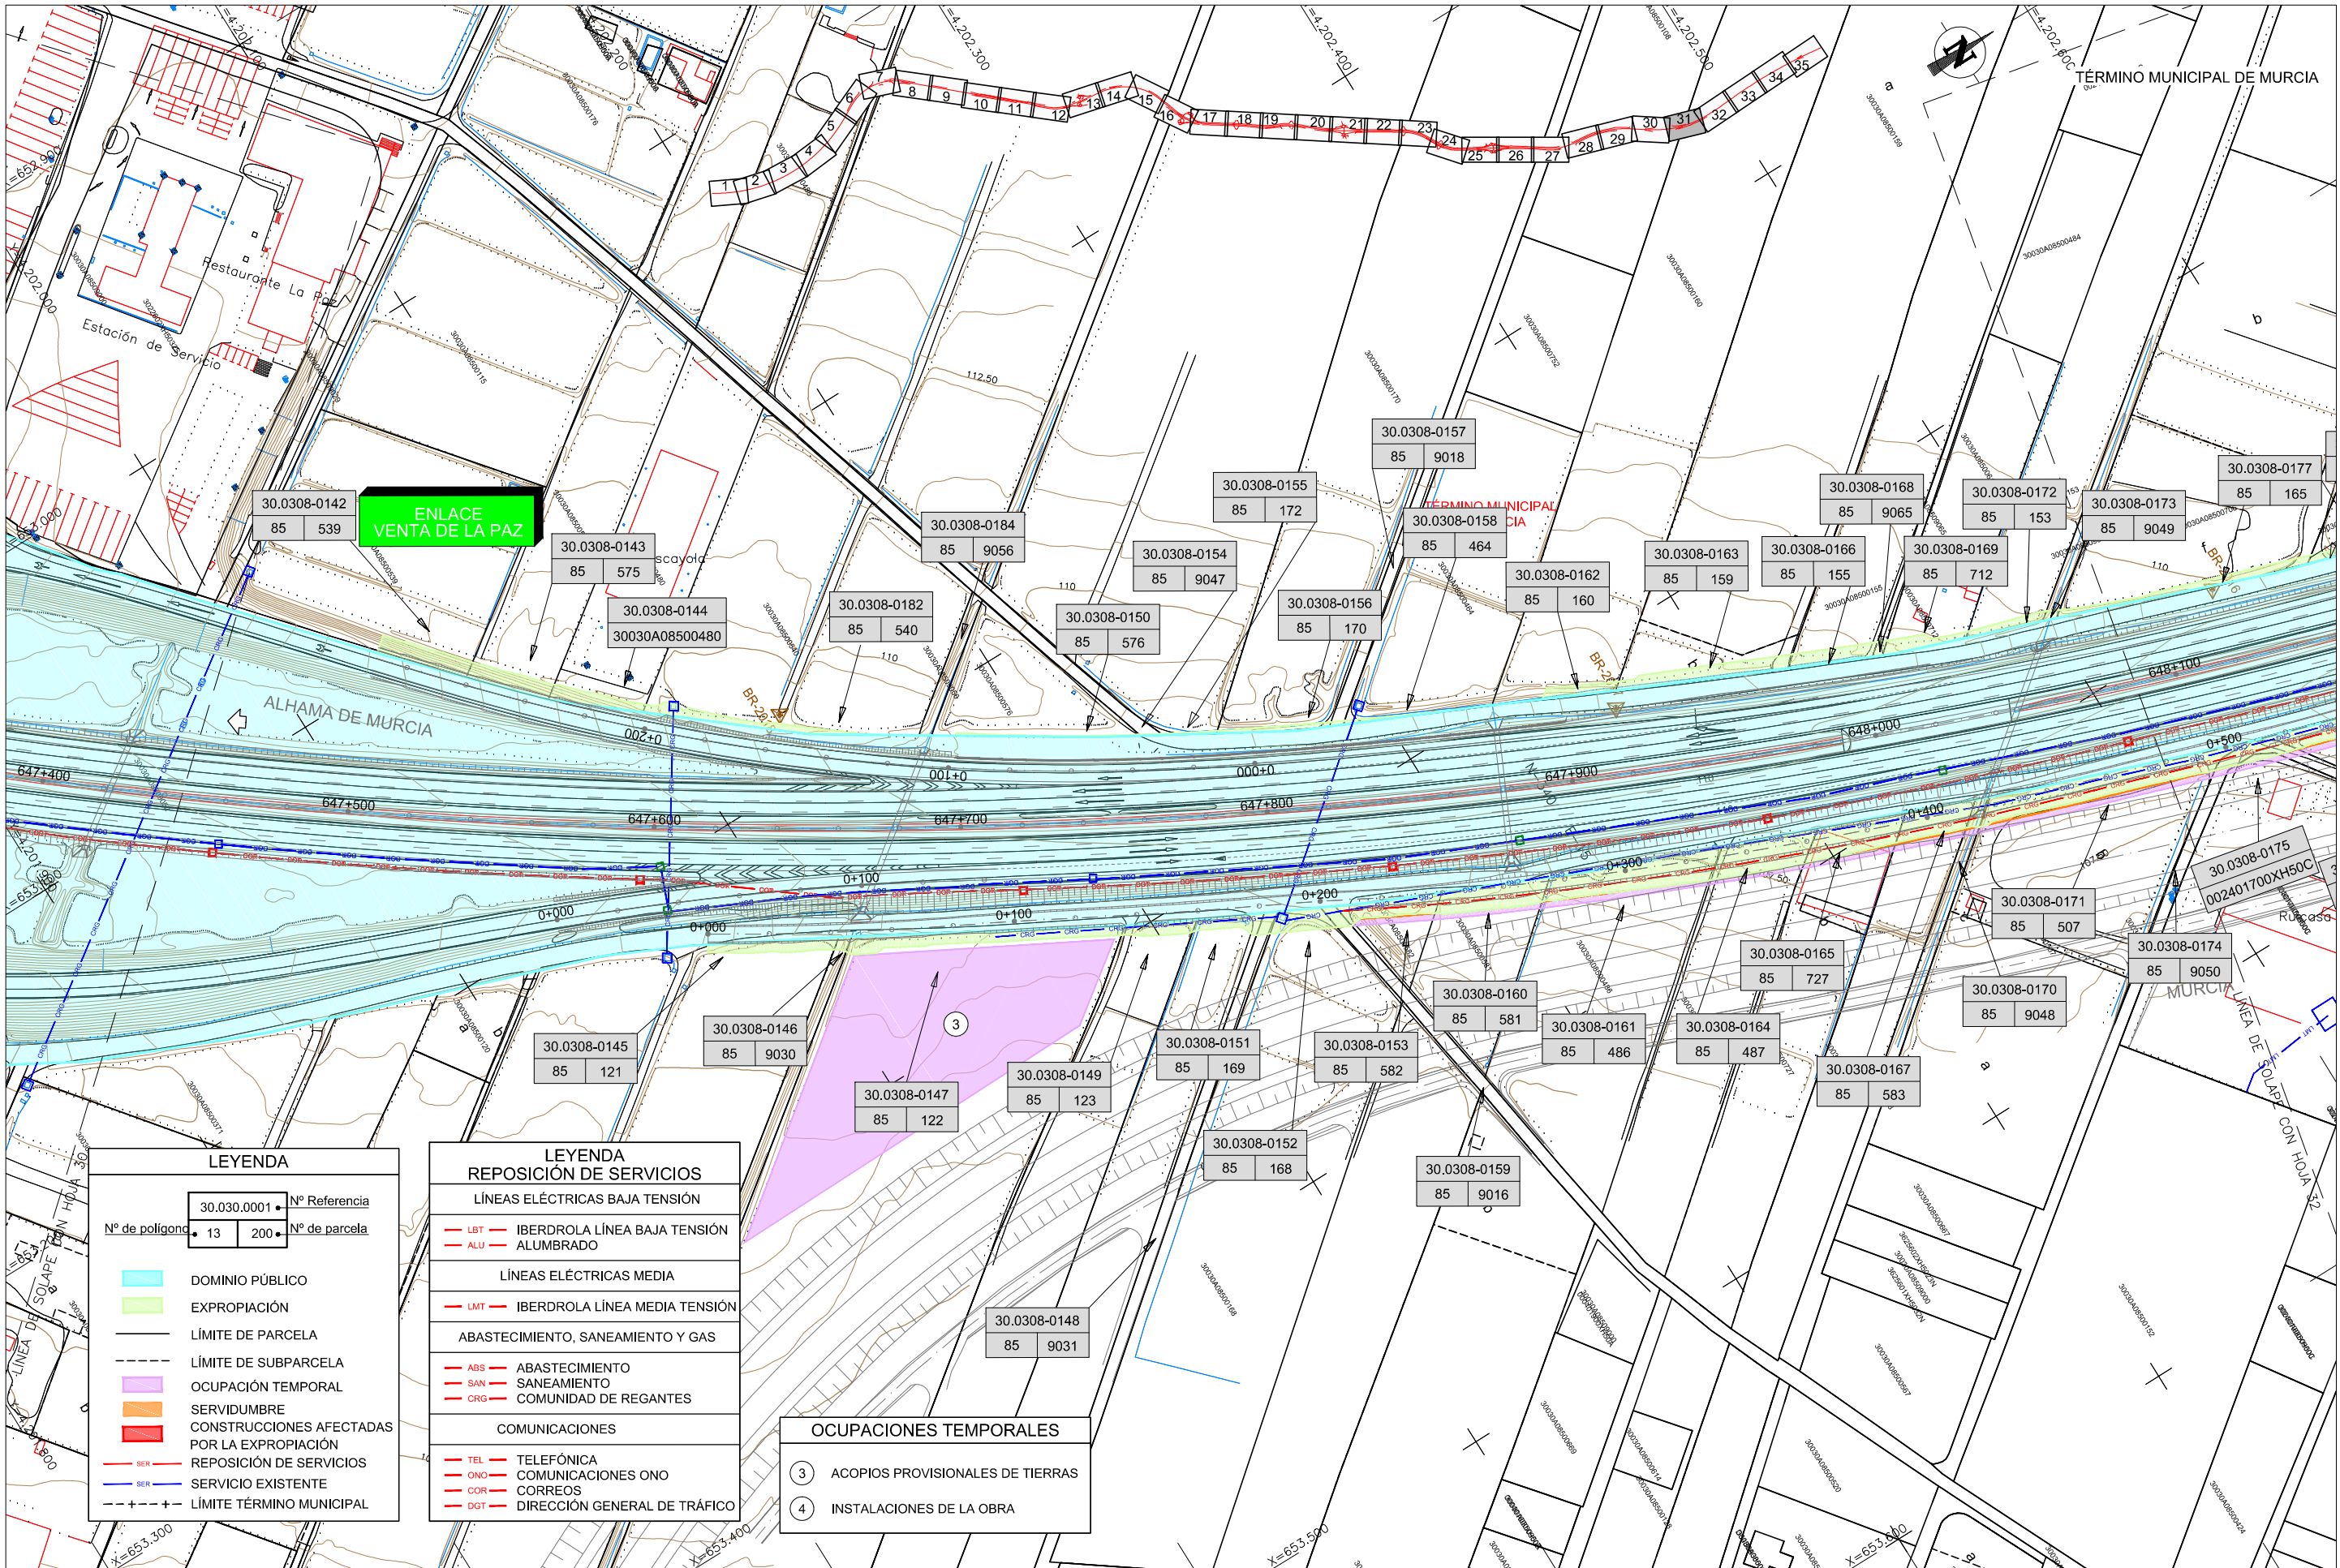

LEYENDA

30.030.0001	Nº Referencia
Nº de polígono	13
	200
	Nº de parcela
	DOMINIO PÚBLICO
	EXPROPIACIÓN
	LÍMITE DE PARCELA
	LÍMITE DE SUBPARCELA
	OCCUPACIÓN TEMPORAL
	SERVIDUMBRE
	CONSTRUCCIONES AFECTADAS POR LA EXPROPIACIÓN
	REPOSICIÓN DE SERVICIOS
	SERVICIO EXISTENTE
	LÍMITE TÉRMINO MUNICIPAL


LEYENDA REPOSICIÓN DE SERVICIOS

LÍNEAS ELÉCTRICAS BAJA TENSIÓN	
	LBT IBERDROLA LÍNEA BAJA TENSIÓN
	ALU ALUMBRADO
LÍNEAS ELÉCTRICAS MEDIA	
	LMT IBERDROLA LÍNEA MEDIA TENSIÓN
ABASTECIMIENTO, SANEAMIENTO Y GAS	
	ABS ABASTECIMIENTO
	SAN SANEAMIENTO
	CRG COMUNIDAD DE REGANTES
COMUNICACIONES	
	TEL TELEFÓNICA
	ONO COMUNICACIONES ONO
	COR CORREOS
	DGT DIRECCIÓN GENERAL DE TRÁFICO

OCCUPACIONES TEMPORALES

- ACOPIOS PROVISIONALES DE TIERRAS
- INSTALACIONES DE LA OBRA

CA3741-F4-AX-23-OL-AP04-03_E05.dwg

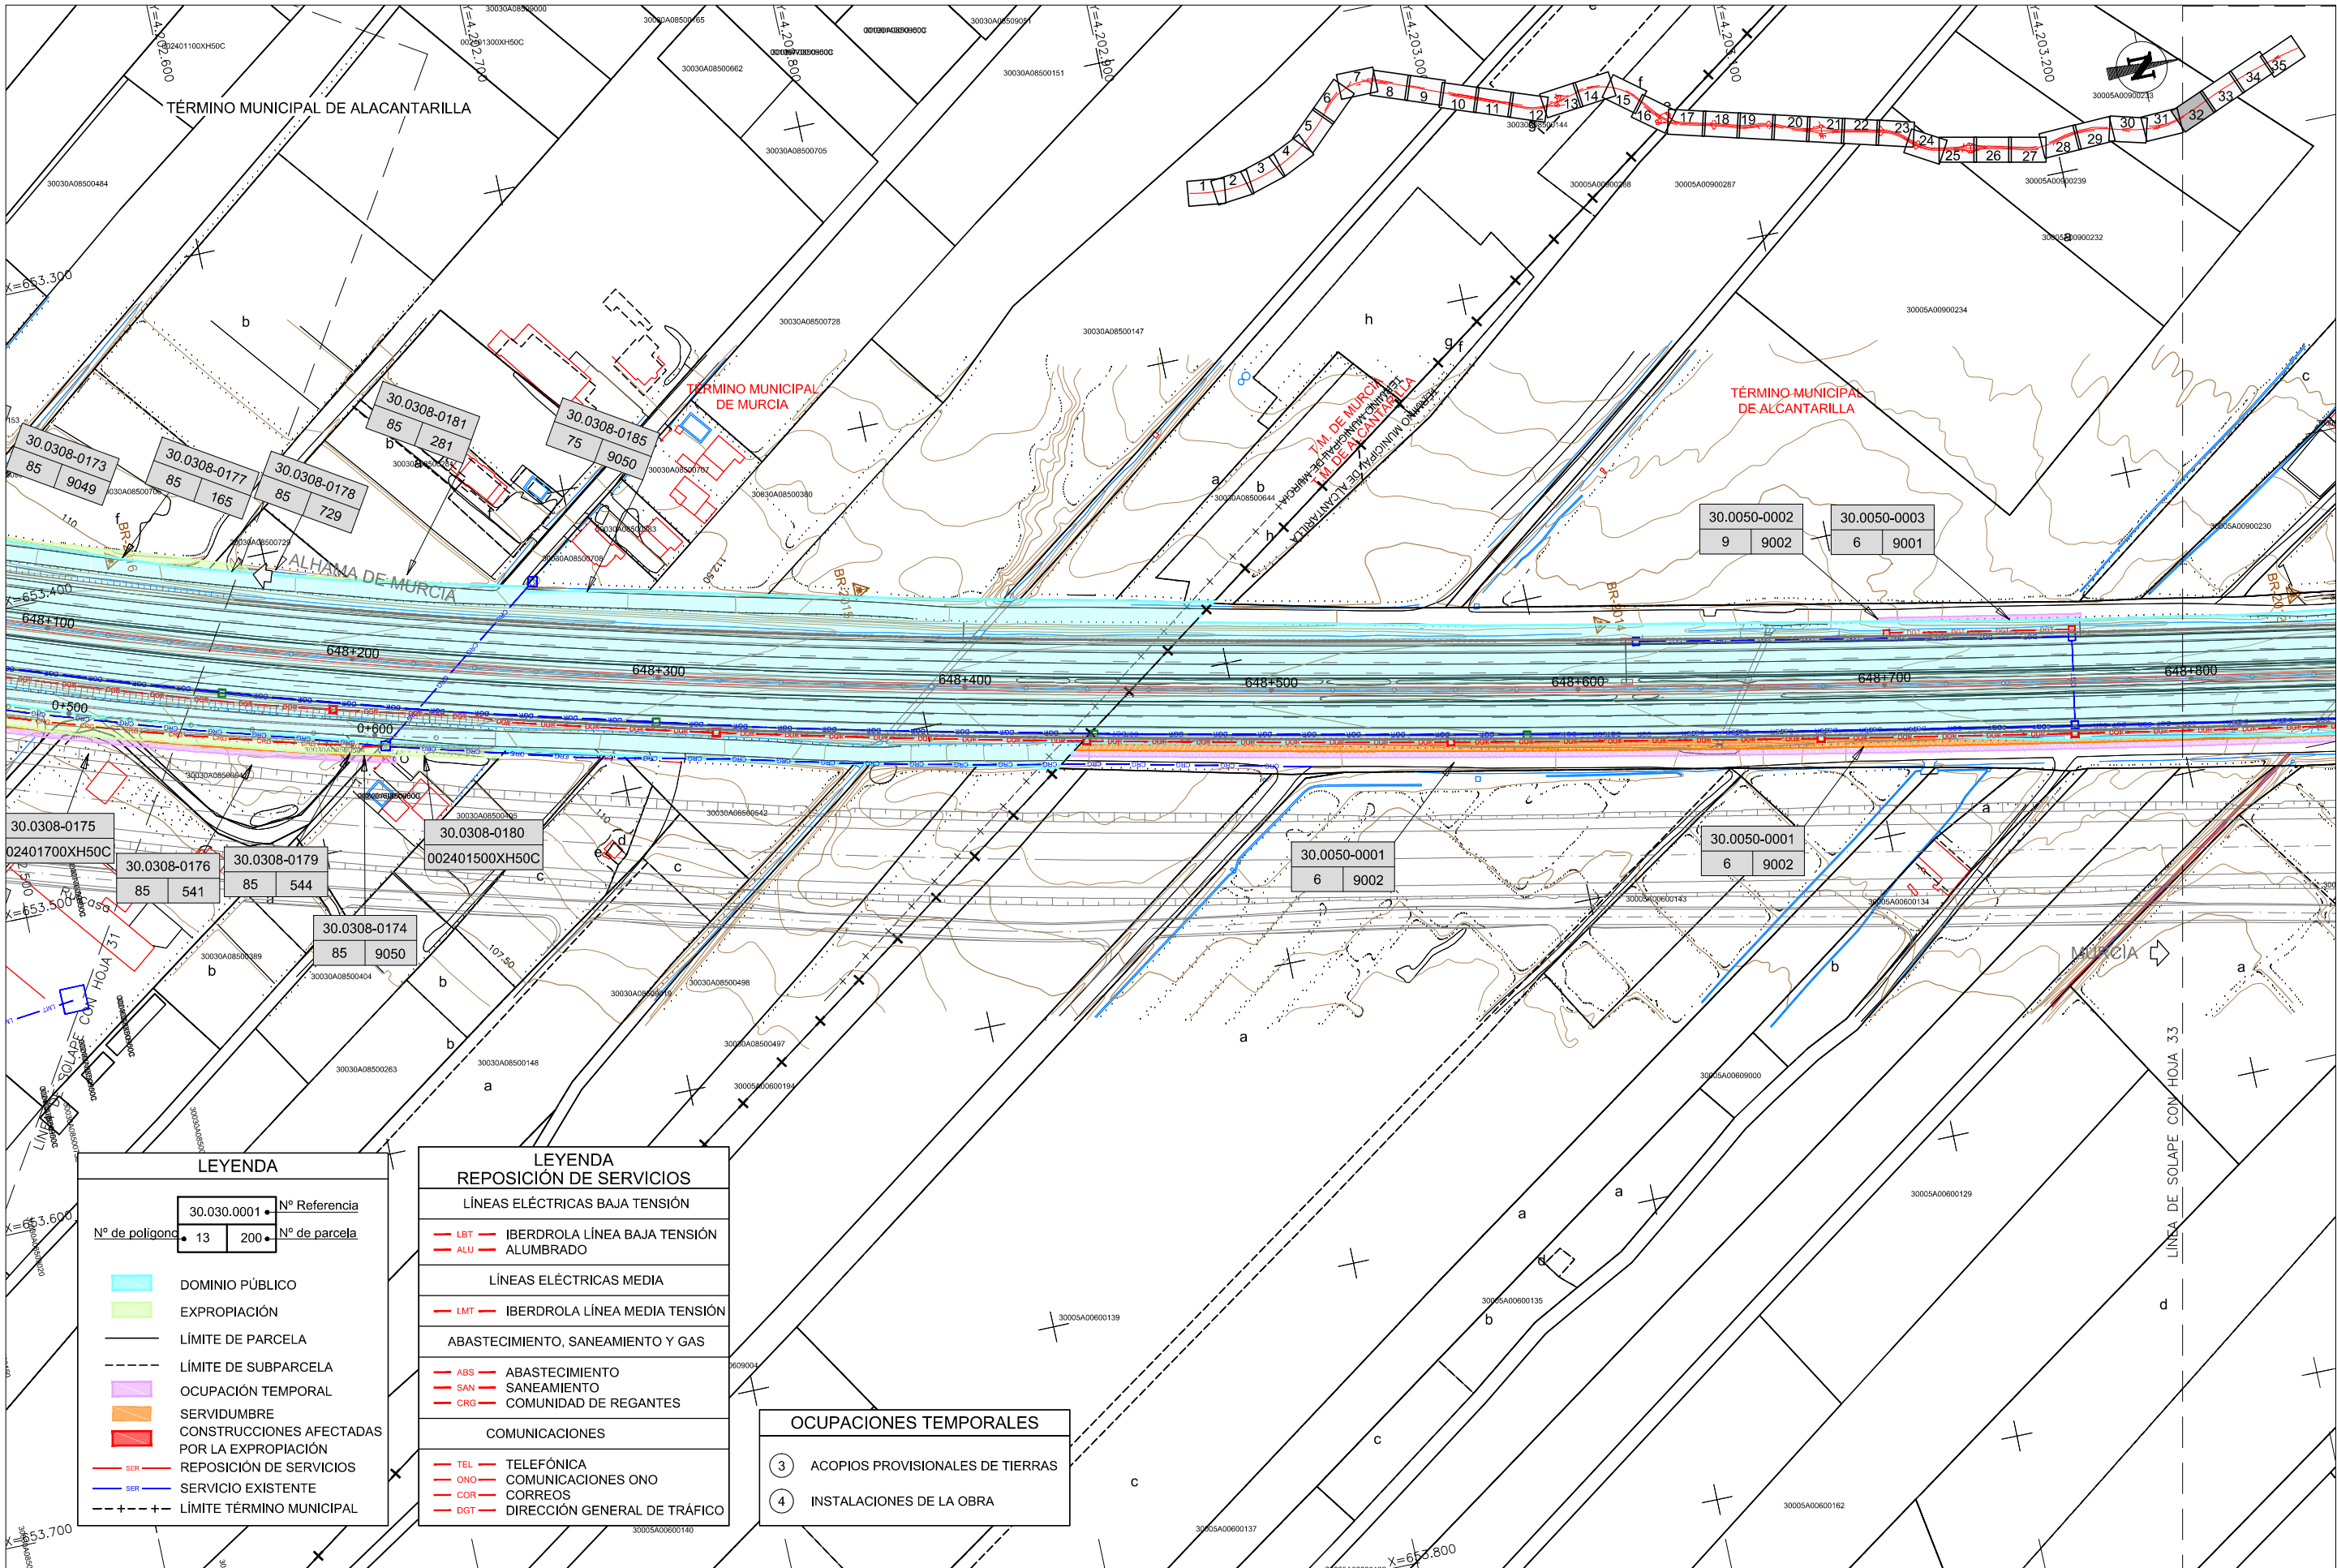


LEYENDA	
	Nº Referencia
	Nº de polígono
	Nº de parcela
	DOMINIO PÚBLICO
	EXPROPIACIÓN
	LÍMITE DE PARCELA
	LÍMITE DE SUBPARCELA
	OCCUPACIÓN TEMPORAL
	SERVIDUMBRE
	CONSTRUCCIONES AFECTADAS POR LA EXPROPIACIÓN
	REPOSICIÓN DE SERVICIOS
	SERVICIO EXISTENTE
	LÍMITE TÉRMINO MUNICIPAL

LEYENDA REPOSICIÓN DE SERVICIOS	
	LÍNEAS ELÉCTRICAS BAJA TENSIÓN
	IBERDROLA LÍNEA BAJA TENSIÓN ALUMBRADO
	LÍNEAS ELÉCTRICAS MEDIA
	IBERDROLA LÍNEA MEDIA TENSIÓN
	ABASTECIMIENTO, SANEAMIENTO Y GAS
	ABASTECIMIENTO
	SANEAMIENTO
	COMUNIDAD DE REGANTES
	COMUNICACIONES
	TELEFÓNICA
	COMUNICACIONES ONO
	CORREOS
	DIRECCIÓN GENERAL DE TRÁFICO

OCCUPACIONES TEMPORALES	
	ACOPIOS PROVISIONALES DE TIERRAS
	INSTALACIONES DE LA OBRA

CA3741-F4-AX-23-OL-AP04-03_Ed05.dwg

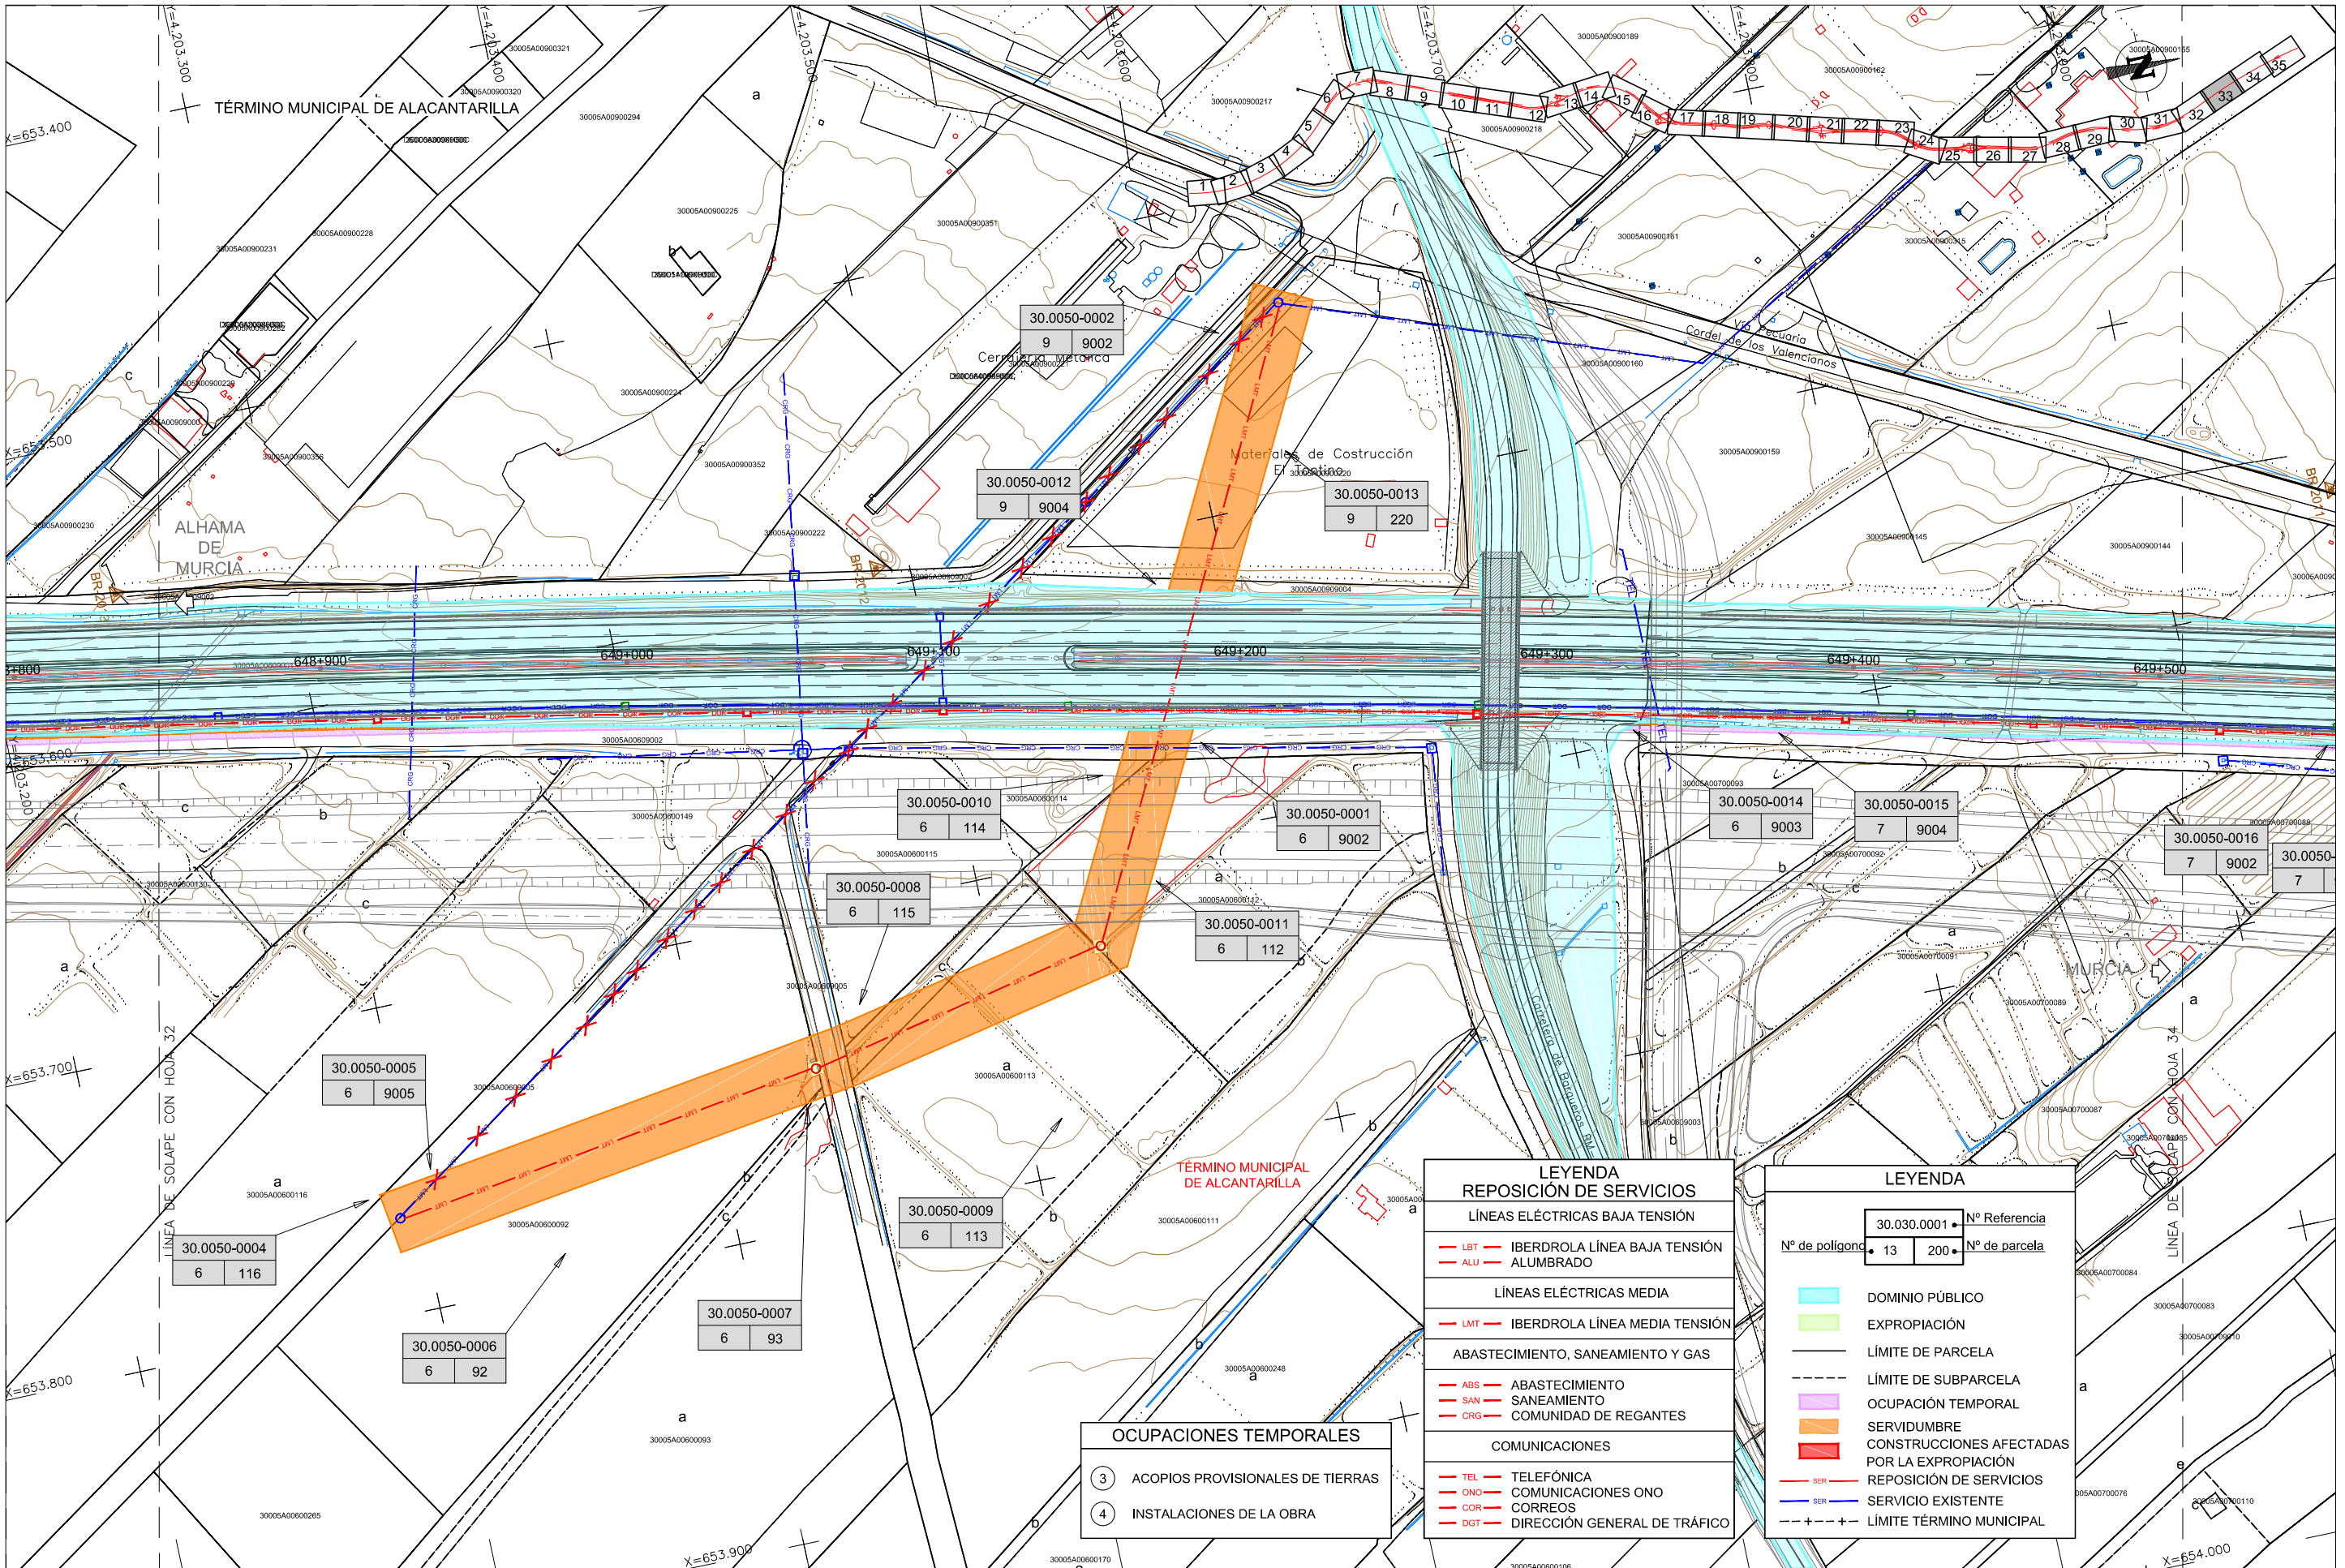


- OCCUPACIONES TEMPORALES**
- ③ ACOPIOS PROVISIONALES DE TIERRAS
 - ④ INSTALACIONES DE LA OBRA

- LEYENDA REPOSICIÓN DE SERVICIOS**
- LÍNEAS ELÉCTRICAS BAJA TENSIÓN**
- LBT - IBERDROLA LÍNEA BAJA TENSIÓN
 - ALU - ALUMBRADO
- LÍNEAS ELÉCTRICAS MEDIA**
- LMT - IBERDROLA LÍNEA MEDIA TENSIÓN
- ABASTECIMIENTO, SANEAMIENTO Y GAS**
- ABS - ABASTECIMIENTO
 - SAN - SANEAMIENTO
 - CRG - COMUNIDAD DE REGANTES
- COMUNICACIONES**
- TEL - TELEFÓNICA
 - ONO - COMUNICACIONES ONO
 - COR - CORREOS
 - DGT - DIRECCIÓN GENERAL DE TRÁFICO

- LEYENDA**
- | | |
|-------------|---------------|
| 30.030.0001 | Nº Referencia |
| 13 | Nº de parcela |
- DOMINIO PÚBLICO
 - EXPROPIACIÓN
 - LÍMITE DE PARCELA
 - LÍMITE DE SUBPARCELA
 - OCCUPACIÓN TEMPORAL
 - SERVIDUMBRE
 - CONSTRUCCIONES AFECTADAS POR LA EXPROPIACIÓN
 - REPOSICIÓN DE SERVICIOS
 - SERVICIO EXISTENTE
 - LÍMITE TÉRMINO MUNICIPAL

CA3741-F4-AX-23-OL-AP04-03_E05.dwg

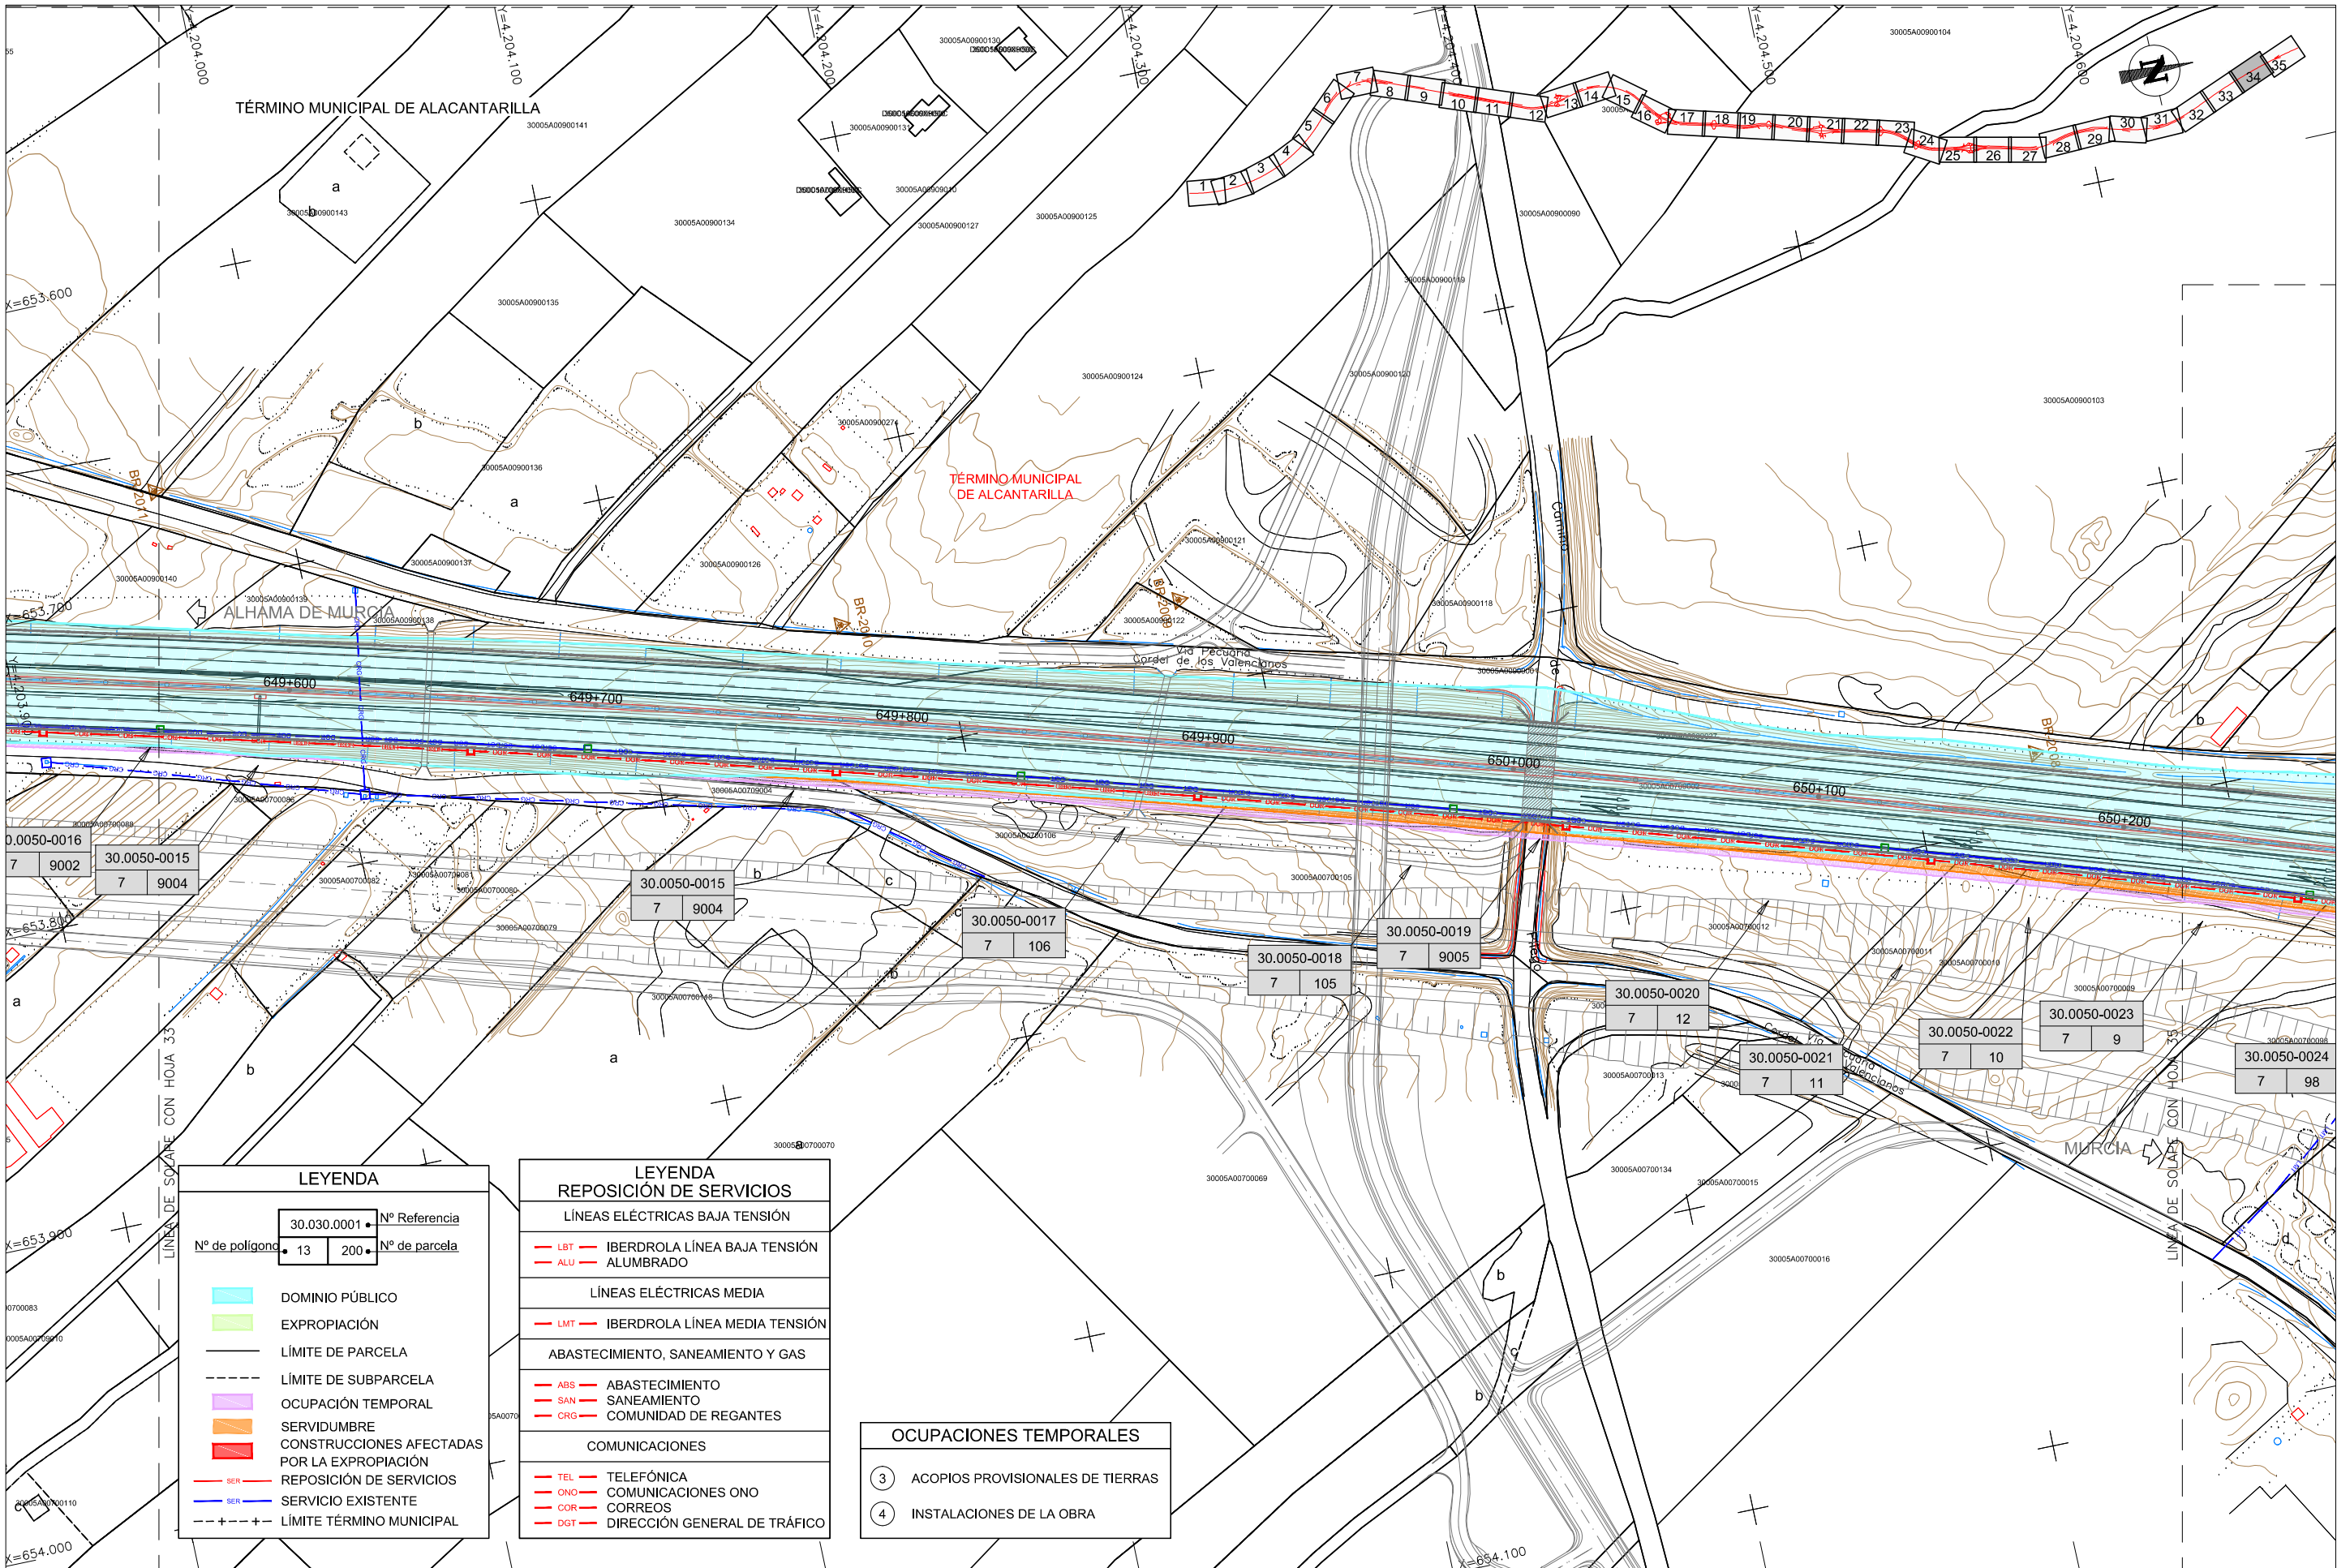


LEYENDA	
30.030.0001	Nº Referencia
Nº de polígono	13
	200
	Nº de parcela
	DOMINIO PÚBLICO
	EXPROPIACIÓN
	LÍMITE DE PARCELA
	LÍMITE DE SUBPARCELA
	Ocupación TEMPORAL
	SERVIDUMBRE
	CONSTRUCCIONES AFECTADAS POR LA EXPROPIACIÓN
	REPOSICIÓN DE SERVICIOS
	SERVICIO EXISTENTE
	LÍMITE TÉRMINO MUNICIPAL

LEYENDA REPOSICIÓN DE SERVICIOS	
LÍNEAS ELÉCTRICAS BAJA TENSIÓN	
	IBERDROLA LÍNEA BAJA TENSIÓN
	ALUMBRADO
LÍNEAS ELÉCTRICAS MEDIA	
	IBERDROLA LÍNEA MEDIA TENSIÓN
ABASTECIMIENTO, SANEAMIENTO Y GAS	
	ABASTECIMIENTO
	SANEAMIENTO
	COMUNIDAD DE REGANTES
COMUNICACIONES	
	TELEFÓNICA
	COMUNICACIONES ONO
	CORREOS
	DIRECCIÓN GENERAL DE TRÁFICO

OCUPACIONES TEMPORALES	
	ACOIPIOS PROVISIONALES DE TIERRAS
	INSTALACIONES DE LA OBRA

CA3741-F4-AX-23-OL-AP04-03_Ed05.dwg

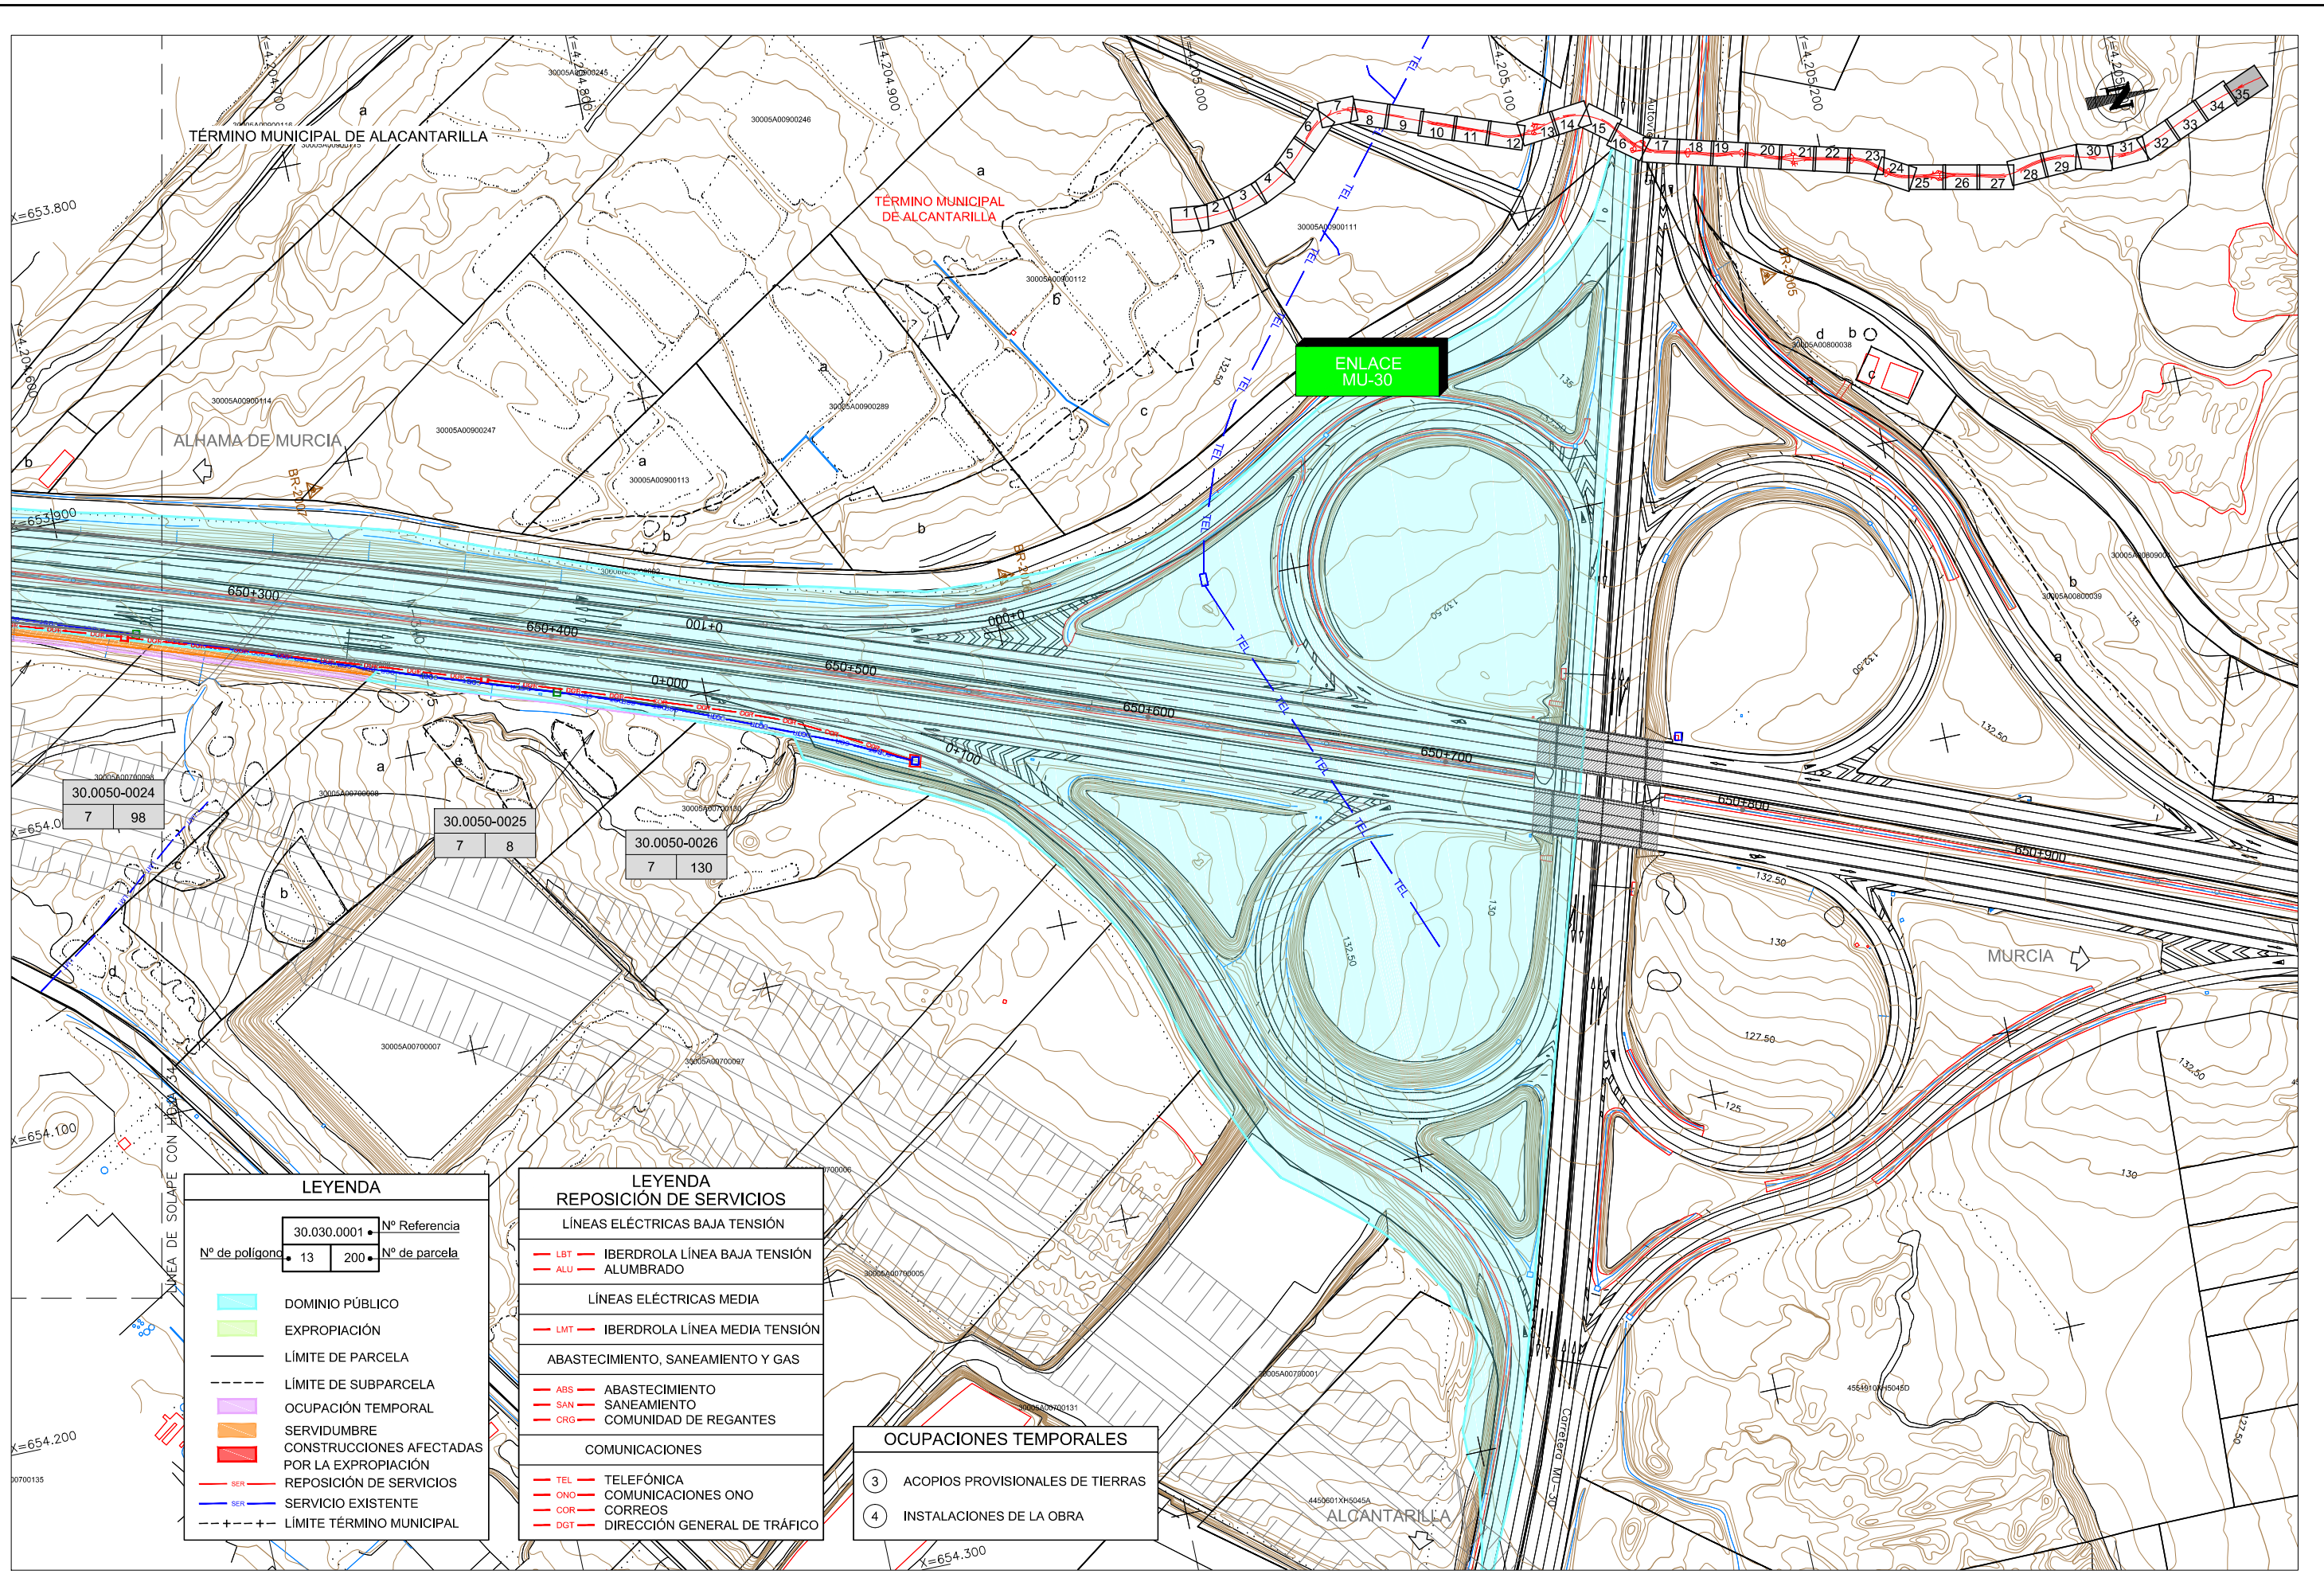

LEYENDA	
30.030.0001	Nº Referencia
Nº de polígono	13
	200
	Nº de parcela
	DOMINIO PÚBLICO
	EXPROPIACIÓN
	LÍMITE DE PARCELA
	LÍMITE DE SUBPARCELA
	OCCUPACIÓN TEMPORAL
	SERVIDUMBRE
	CONSTRUCCIONES AFECTADAS POR LA EXPROPIACIÓN
	REPOSICIÓN DE SERVICIOS
	SERVICIO EXISTENTE
	LÍMITE TÉRMINO MUNICIPAL

LEYENDA REPOSICIÓN DE SERVICIOS	
LÍNEAS ELÉCTRICAS BAJA TENSIÓN	
	IBERDROLA LÍNEA BAJA TENSIÓN
	ALUMBRADO
LÍNEAS ELÉCTRICAS MEDIA	
	IBERDROLA LÍNEA MEDIA TENSIÓN
ABASTECIMIENTO, SANEAMIENTO Y GAS	
	ABASTECIMIENTO
	SANEAMIENTO
	COMUNIDAD DE REGANTES
COMUNICACIONES	
	TELÉFONICA
	COMUNICACIONES ONO
	CORREOS
	DIRECCIÓN GENERAL DE TRÁFICO

OCCUPACIONES TEMPORALES	
	ACOPIOS PROVISIONALES DE TIERRAS
	INSTALACIONES DE LA OBRA

CA3741-F4-AX-23-OL-AP04-03_Ed5.dwg