



HOJA 1

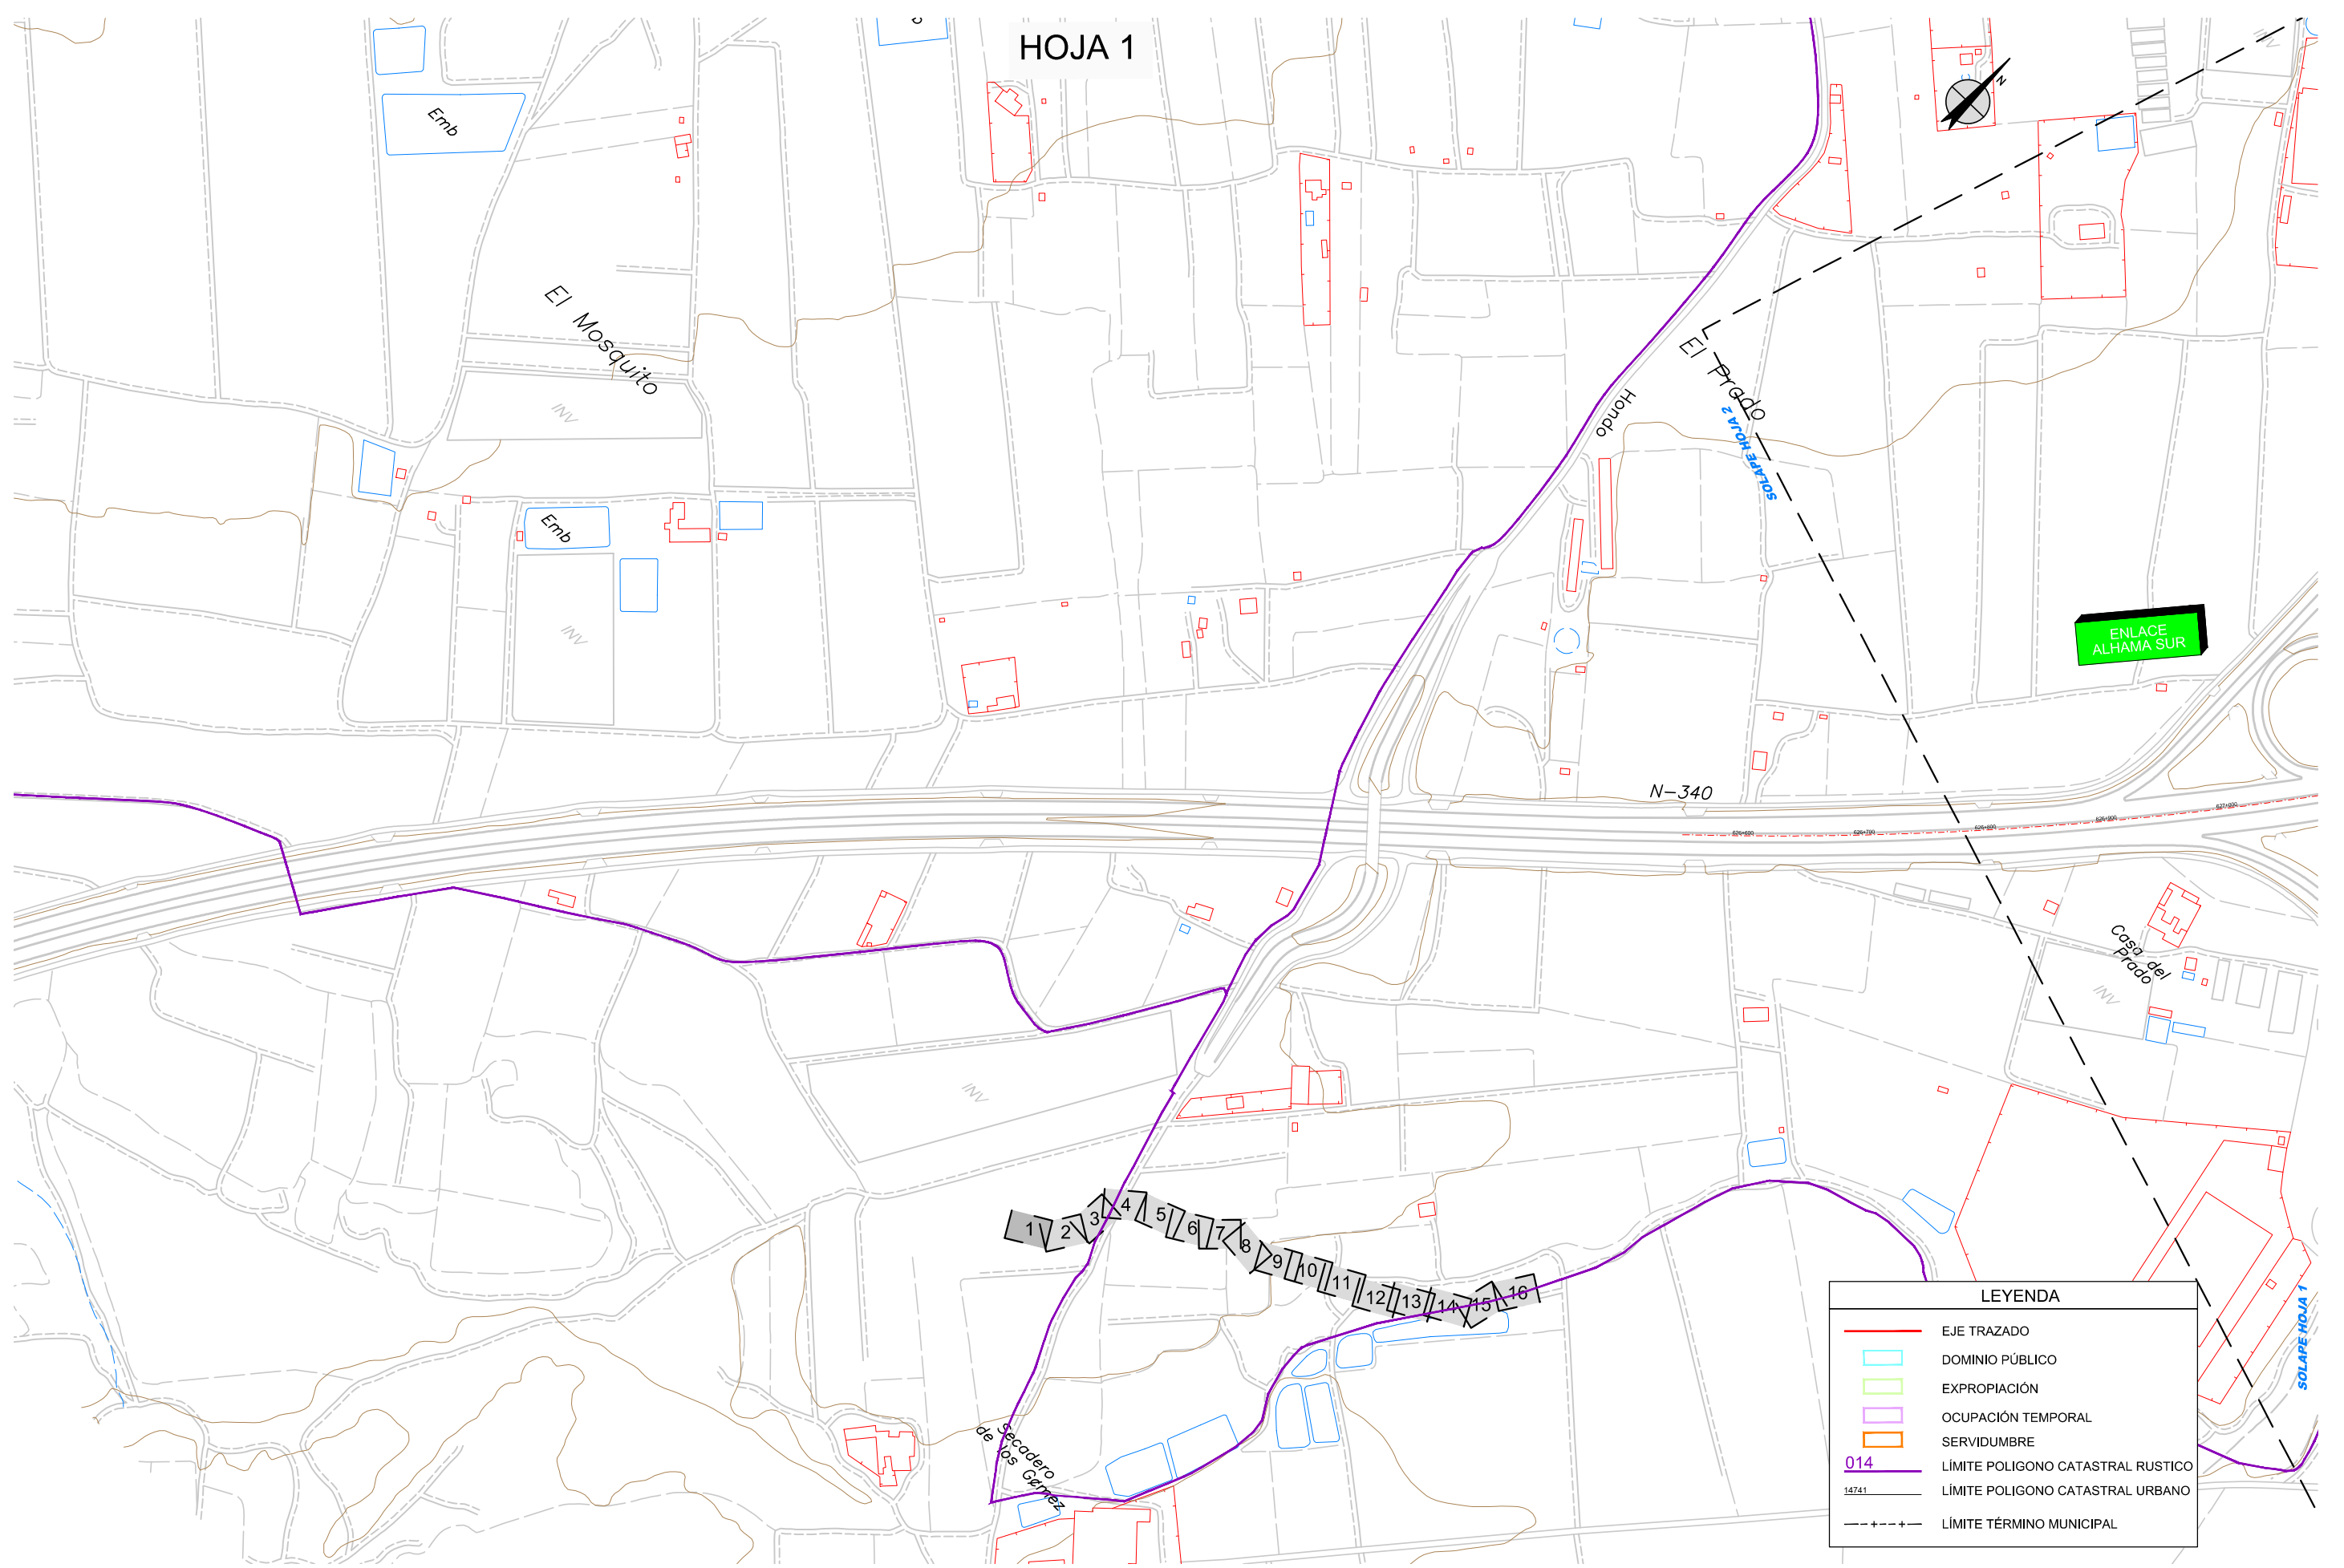


LEYENDA	
	EJE TRAZADO
	DOMINIO PÚBLICO
	EXPROPIACIÓN
	OCUPACIÓN TEMPORAL
	SERVIDUMBRE
	LÍMITE POLIGONO CATASTRAL RUSTICO
	LÍMITE POLIGONO CATASTRAL URBANO
	LÍMITE TÉRMINO MUNICIPAL

CA3741-F4-AX-23-OL-AP04-05_Ed5.dwg

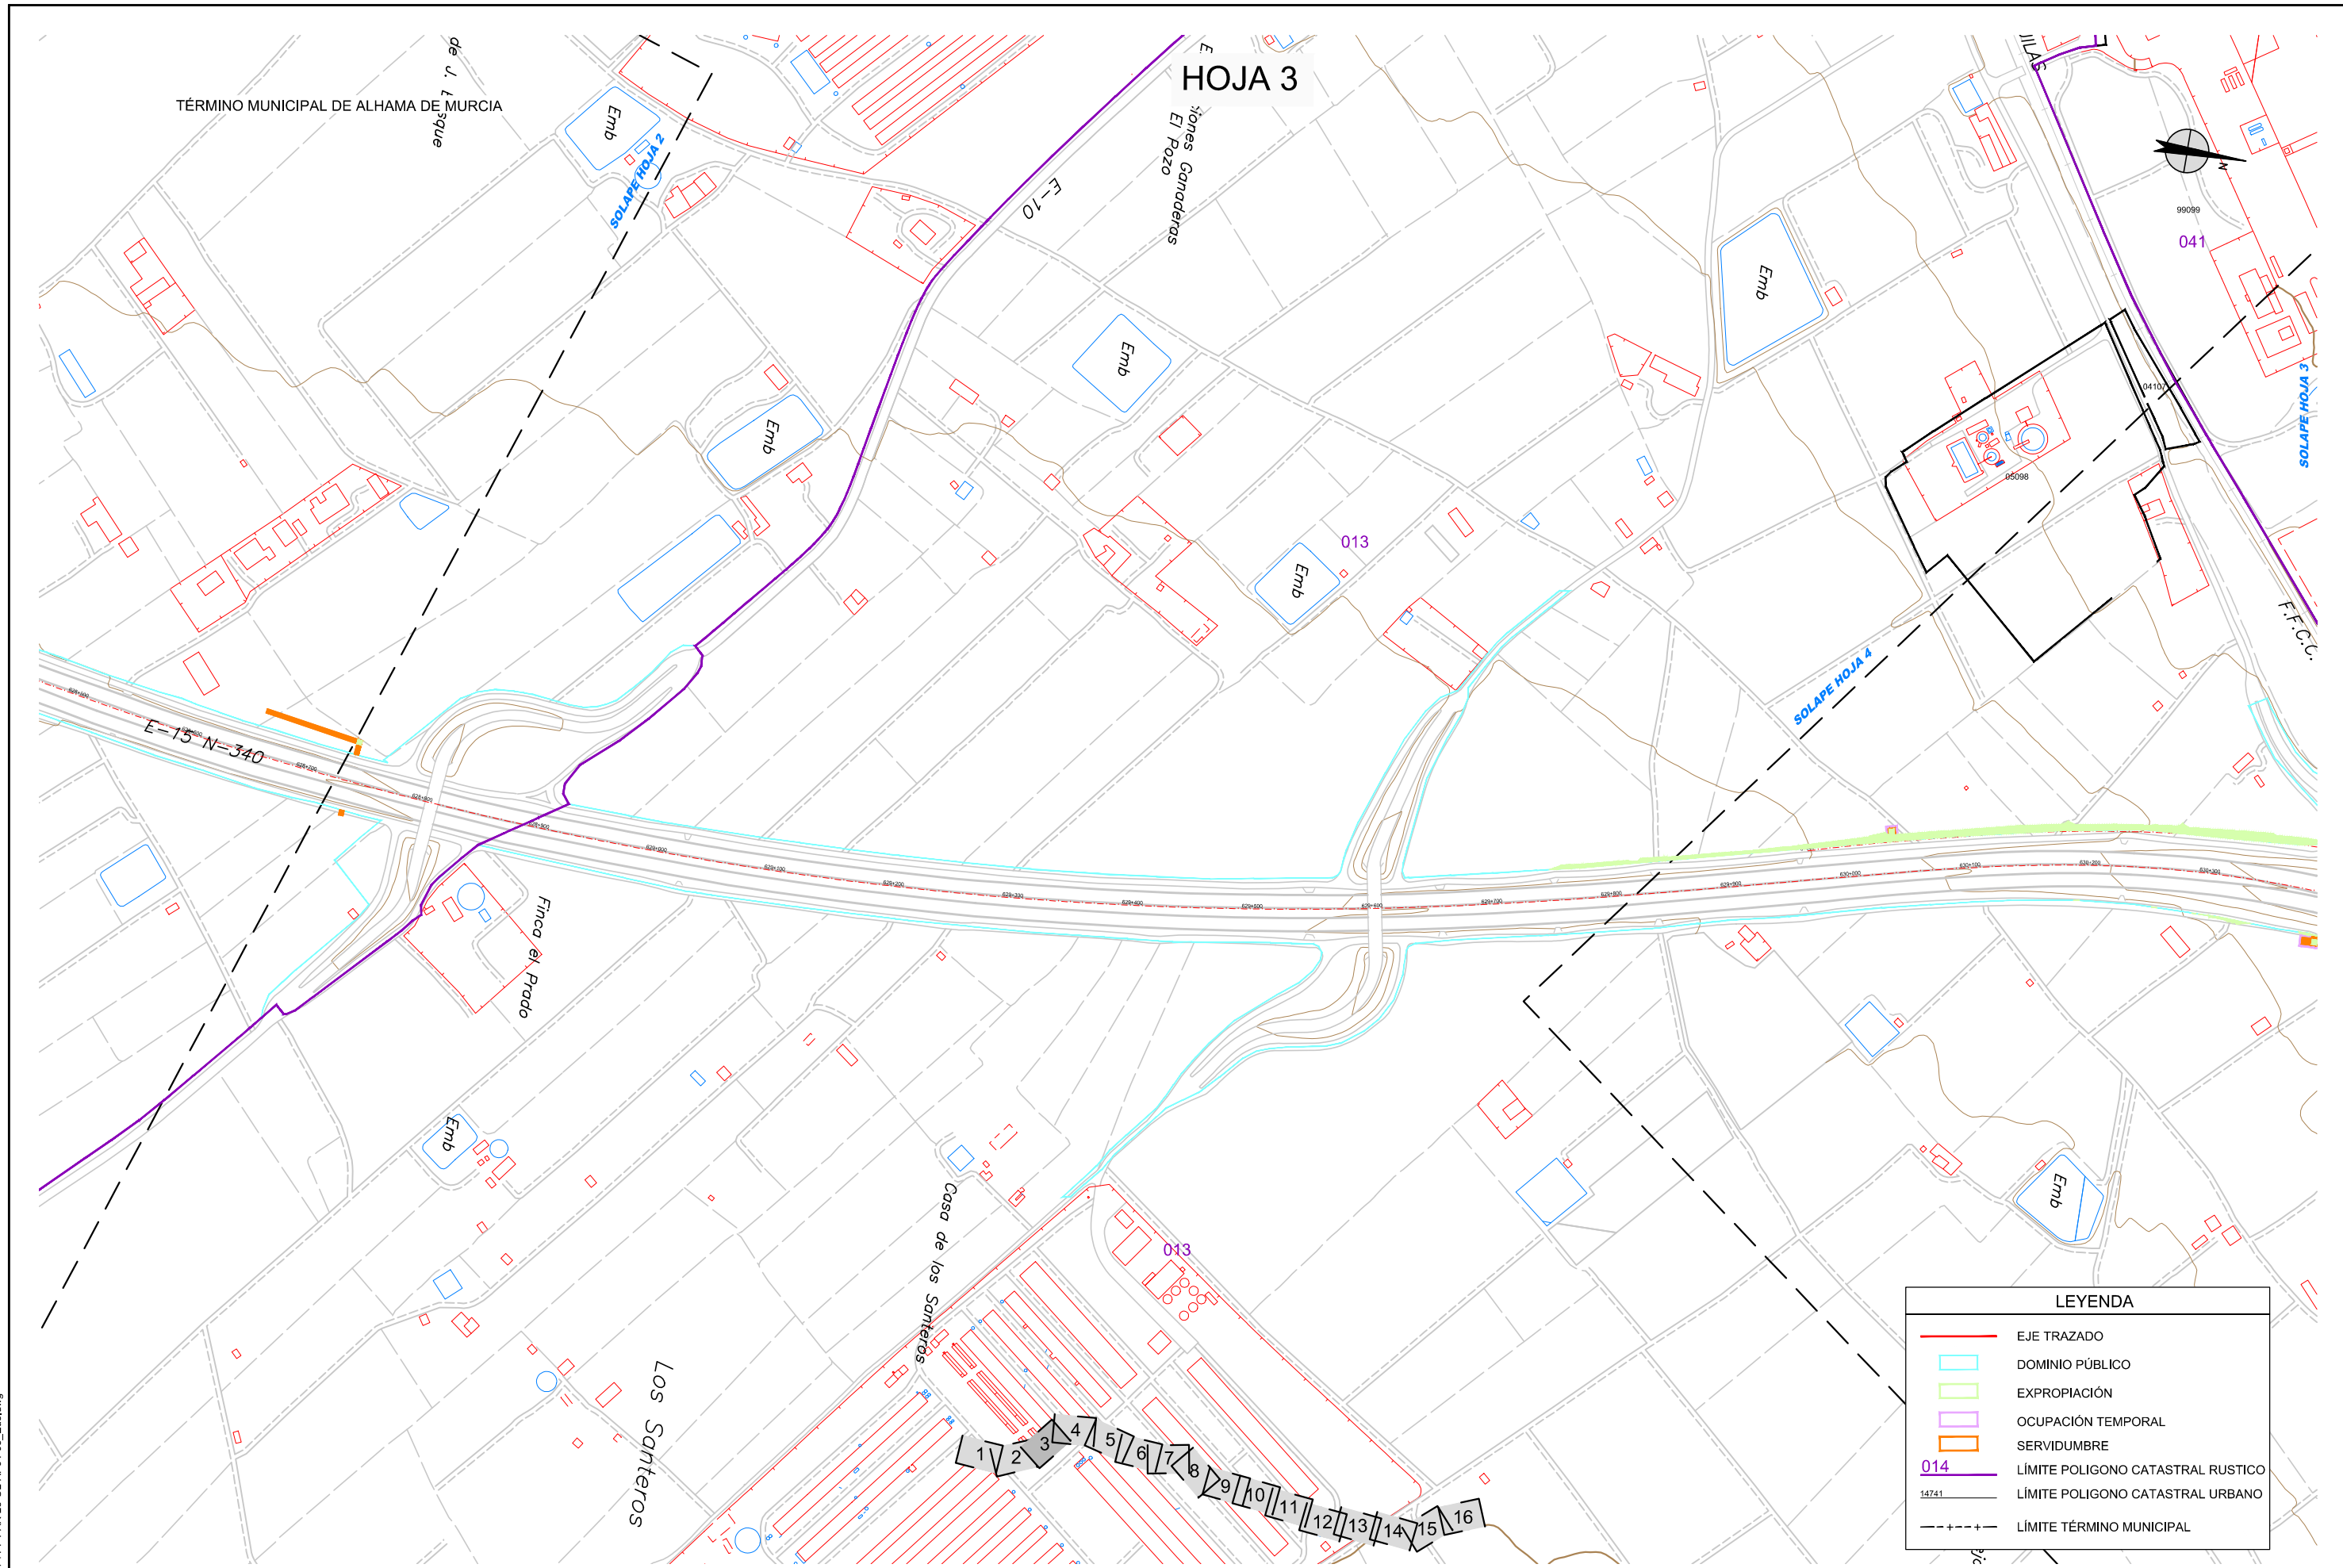


LEYENDA	
	EJE TRAZADO
	DOMINIO PÚBLICO
	EXPROPIACIÓN
	OCUPACIÓN TEMPORAL
	SERVIDUMBRE
	LÍMITE POLIGONO CATASTRAL RUSTICO
	LÍMITE POLIGONO CATASTRAL URBANO
	LÍMITE TÉRMINO MUNICIPAL

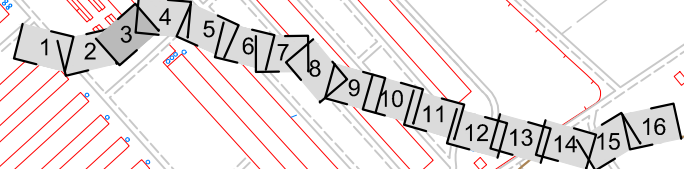

CA3741-F4-AX-23-OL-AP04-05_E05.dwg

HOJA 4

TÉRMINO MUNICIPAL DE ALHAMA DE MURCIA

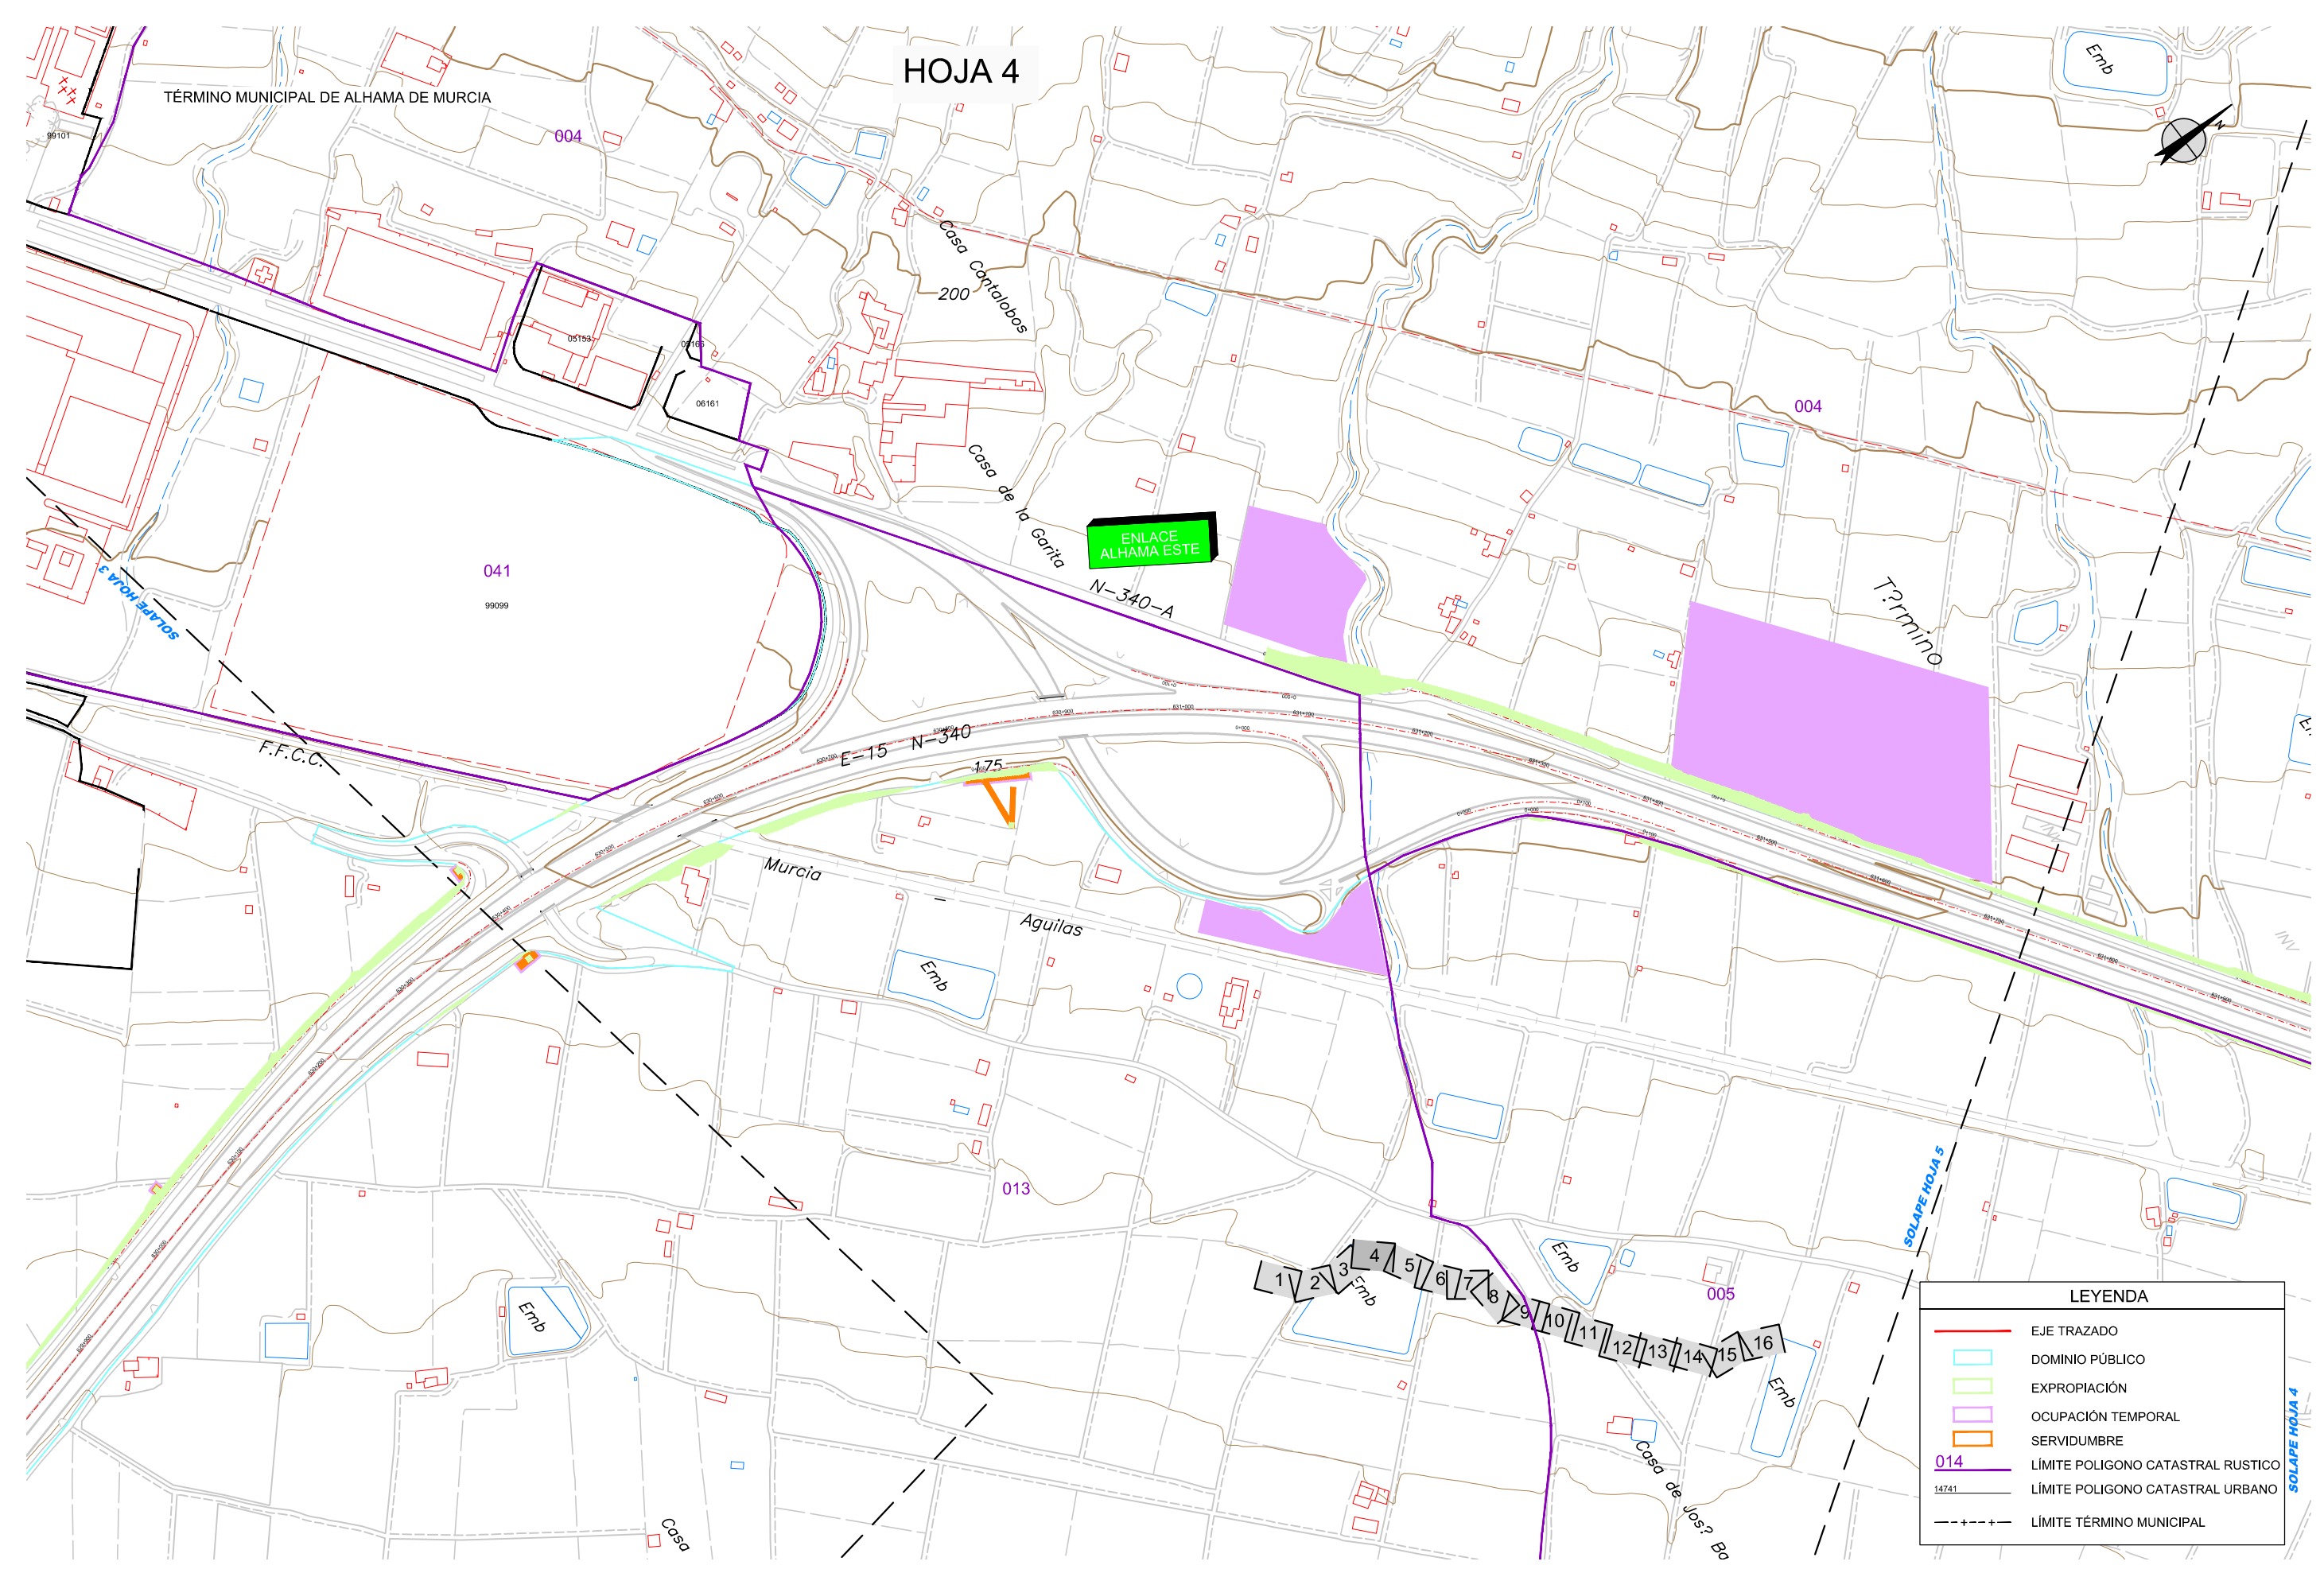

LEYENDA	
	EJE TRAZADO
	DOMINIO PÚBLICO
	EXPROPIACIÓN
	OCCUPACIÓN TEMPORAL
	SERVIDUMBRE
	LÍMITE POLIGONO CATASTRAL RUSTICO
	LÍMITE POLIGONO CATASTRAL URBANO
	LÍMITE TÉRMINO MUNICIPAL

CA3741-F4-AX-23-OL-AP04-05_E05.dwg

 GOBIERNO DE ESPAÑA MINISTERIO DE FOMENTO	Secretaría de Estado de Planificación e Infraestructuras Secretaria General de Infraestructuras	DIRECCIÓN GENERAL DE CARRETERAS SUBDIRECCIÓN GENERAL DE PROYECTOS DEMARCACIÓN DE CARRETERAS DEL ESTADO EN MURCIA	LA ING. AUTORA DEL PROYECTO D.ª Ines Tello Martínez Zambrana	EL INGENIERO DIRECTOR DEL CONTRATO: D. GUSTAVO A. PÉREZ MORALES	ESCALA 1:2.500 ORIGINAL DIN A1	GRÁFICA TÍTULO PROYECTO DE TRAZADO AUTOVIA A-7. AMPLIACIÓN A TERCER CARRIL POR CALZADA ENTRE LOS P.P.K. 627+300 Y 650+600. TRAMO: ALHAMA DE MURCIA - ENLACE DE ALCANTARILLA PROVINCIA: MURCIA	CLAVE 14-MU-5700	Nº PLANO 3.5 HOJA 4 DE 16	DESIGNACIÓN CA3741-F4-AX-23-OL-AP04-05_E05.dwg ANEJO Nº 23 EXPROPIACIONES E INDEMNIZACIONES AP4: PAÑOLETA DE CATASTRO	FECHA JULIO 2017

HOJA 5

TÉRMINO MUNICIPAL DE ALHAMA DE MURCIA

ENLACE ACCESO PRESA DE ALGECIRAS

E-15 N-340

SOLAPE HOJA 4

SOLAPE HOJA 6


1 2 3 4 5 6 7 8 9 10 11 12 13 14 15 16

Municipal
Casa la Torre

LEYENDA	
	EJE TRAZADO
	DOMINIO PÚBLICO
	EXPROPIACIÓN
	Ocupación Temporal
	SERVIDUMBRE
	LÍMITE POLIGONO CATASTRAL RUSTICO 014
	LÍMITE POLIGONO CATASTRAL URBANO 14741
	LÍMITE TÉRMINO MUNICIPAL


CA3741-F4-AX-23-OL-AP04-05_Ed5.dwg

HOJA 6

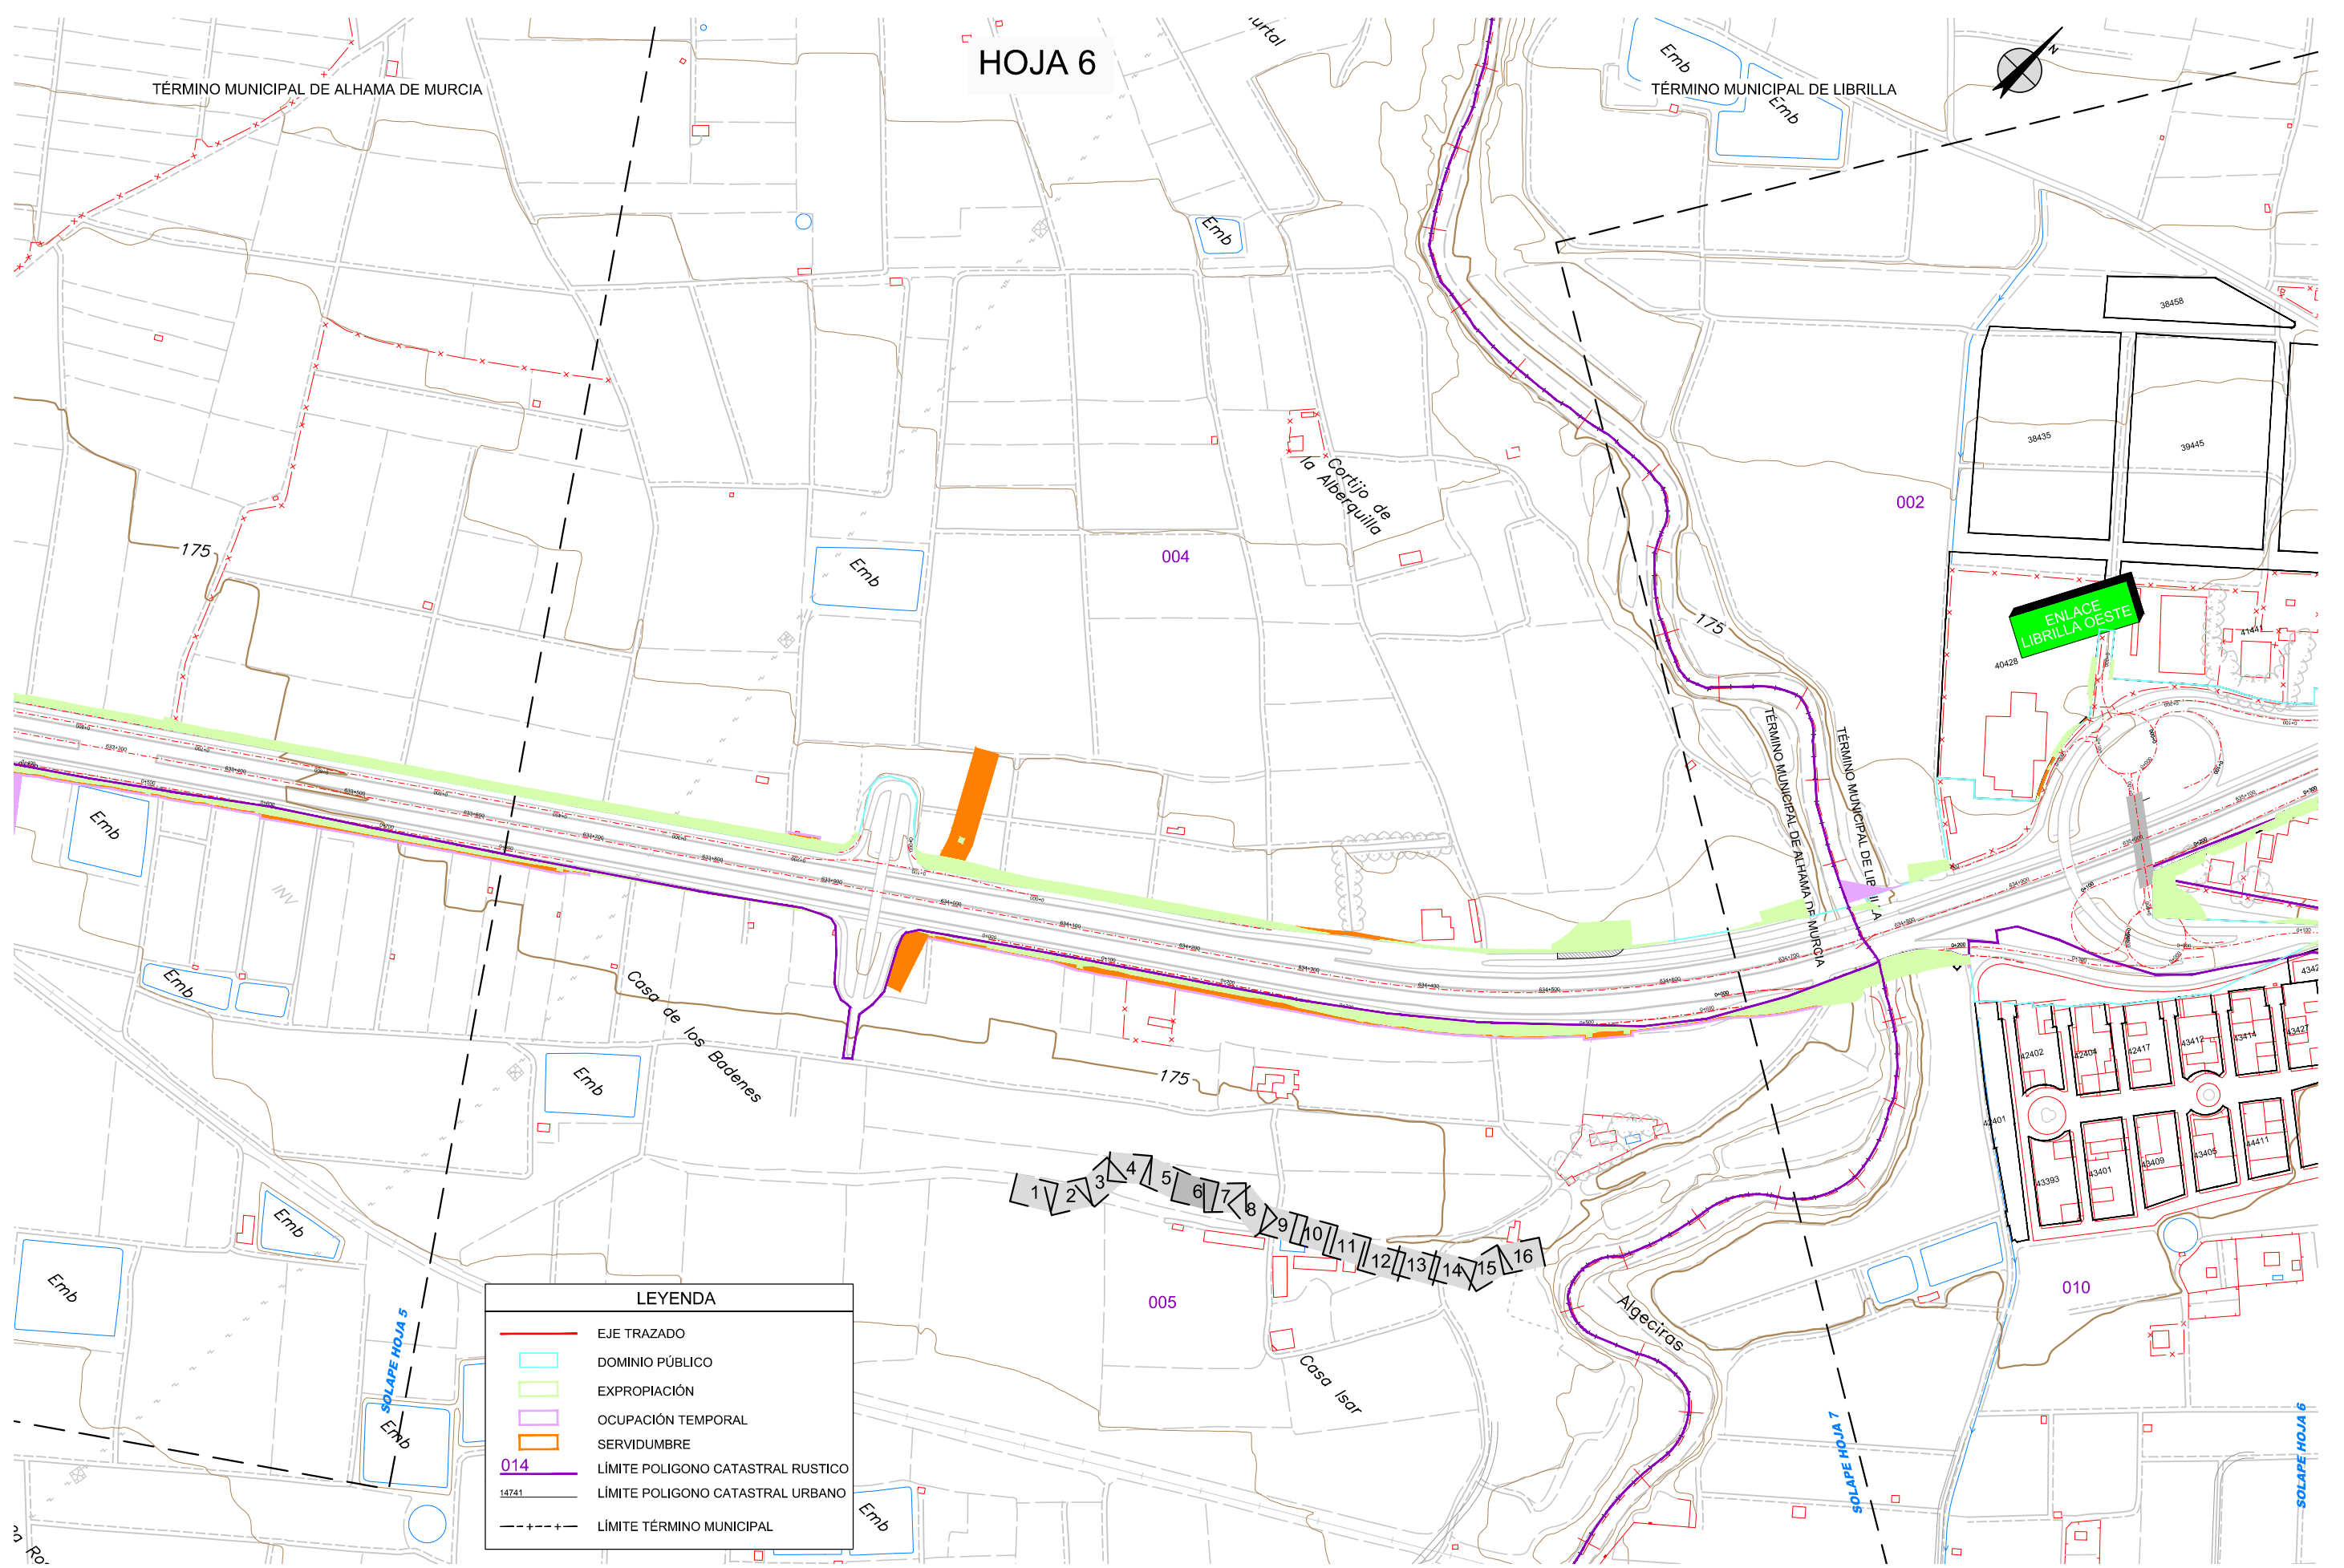

LEYENDA	
	EJE TRAZADO
	DOMINIO PÚBLICO
	EXPROPIACIÓN
	OCUPACIÓN TEMPORAL
	SERVIDUMBRE
	LÍMITE POLIGONO CATASTRAL RUSTICO
	LÍMITE POLIGONO CATASTRAL URBANO
	LÍMITE TÉRMINO MUNICIPAL


CA3741-F4-AX-23-OL-AP04-05_Ed5.dwg

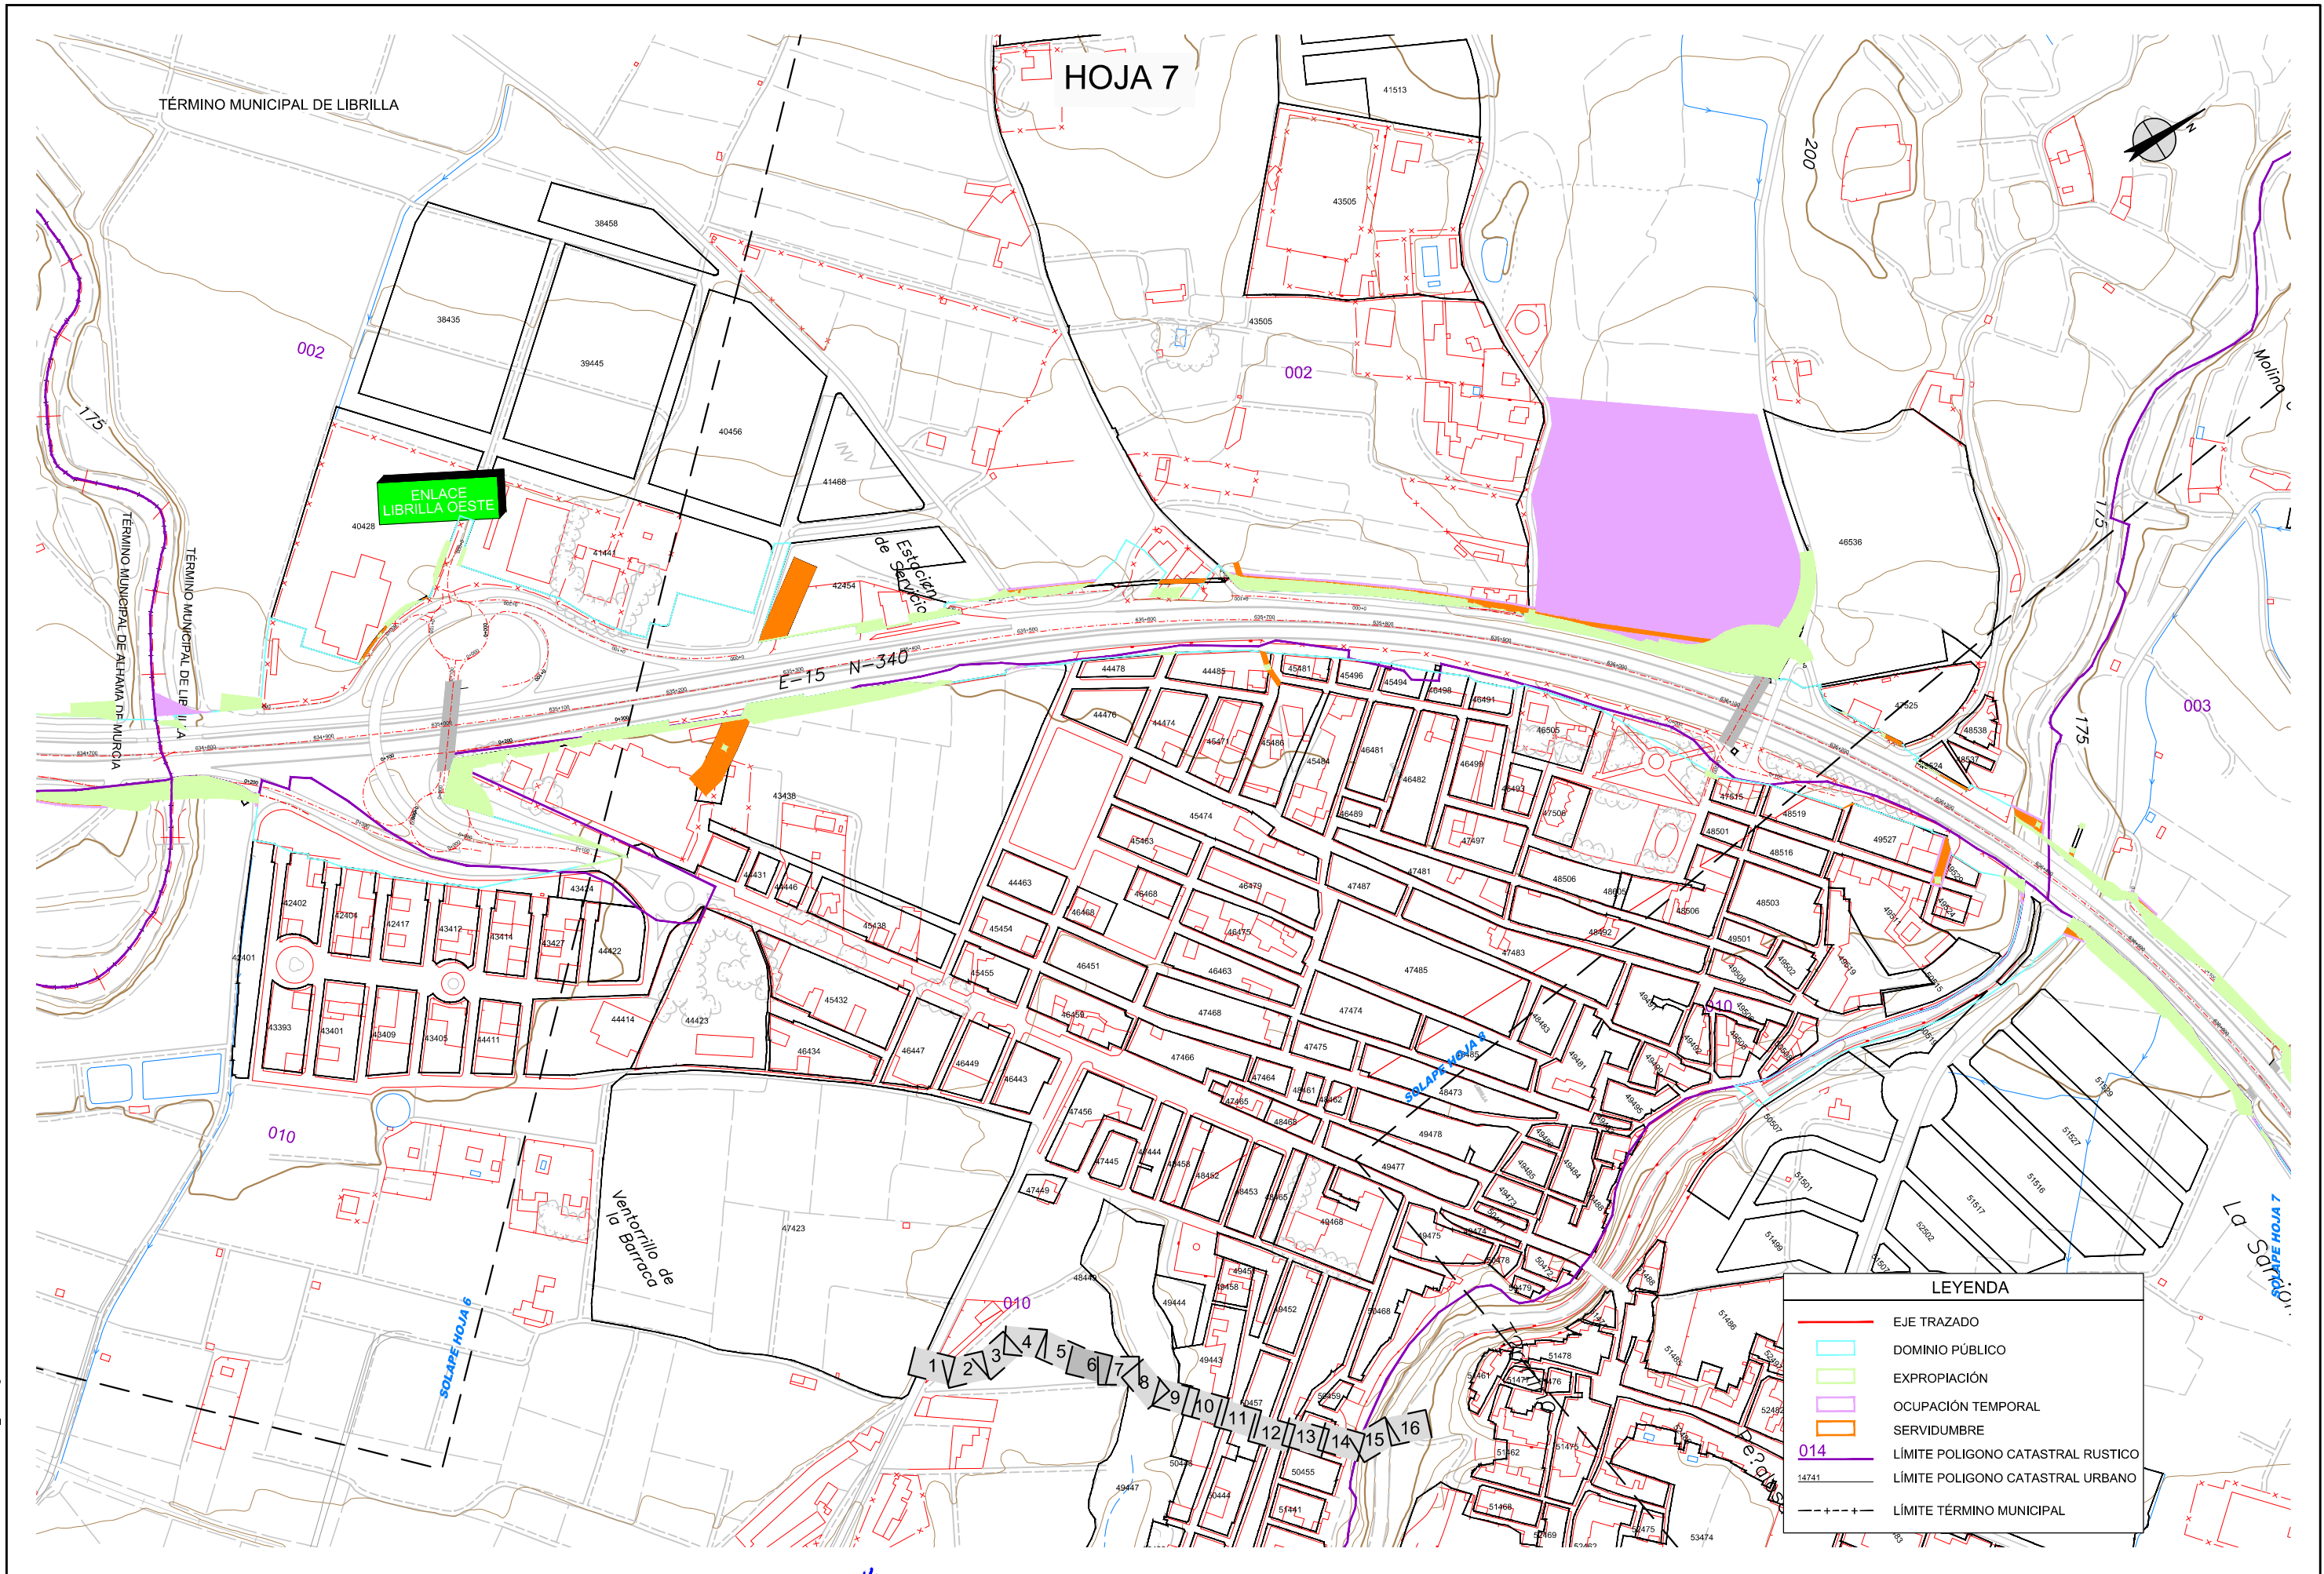

LEYENDA	
	EJE TRAZADO
	DOMINIO PÚBLICO
	EXPROPIACIÓN
	OCUPACIÓN TEMPORAL
	SERVIDUMBRE
	LÍMITE POLIGONO CATASTRAL RUSTICO
	LÍMITE POLIGONO CATASTRAL URBANO
	LÍMITE TÉRMINO MUNICIPAL

CA3741-F4-AX-23-OL-AP04-05_Ed5.dwg

HOJA 8

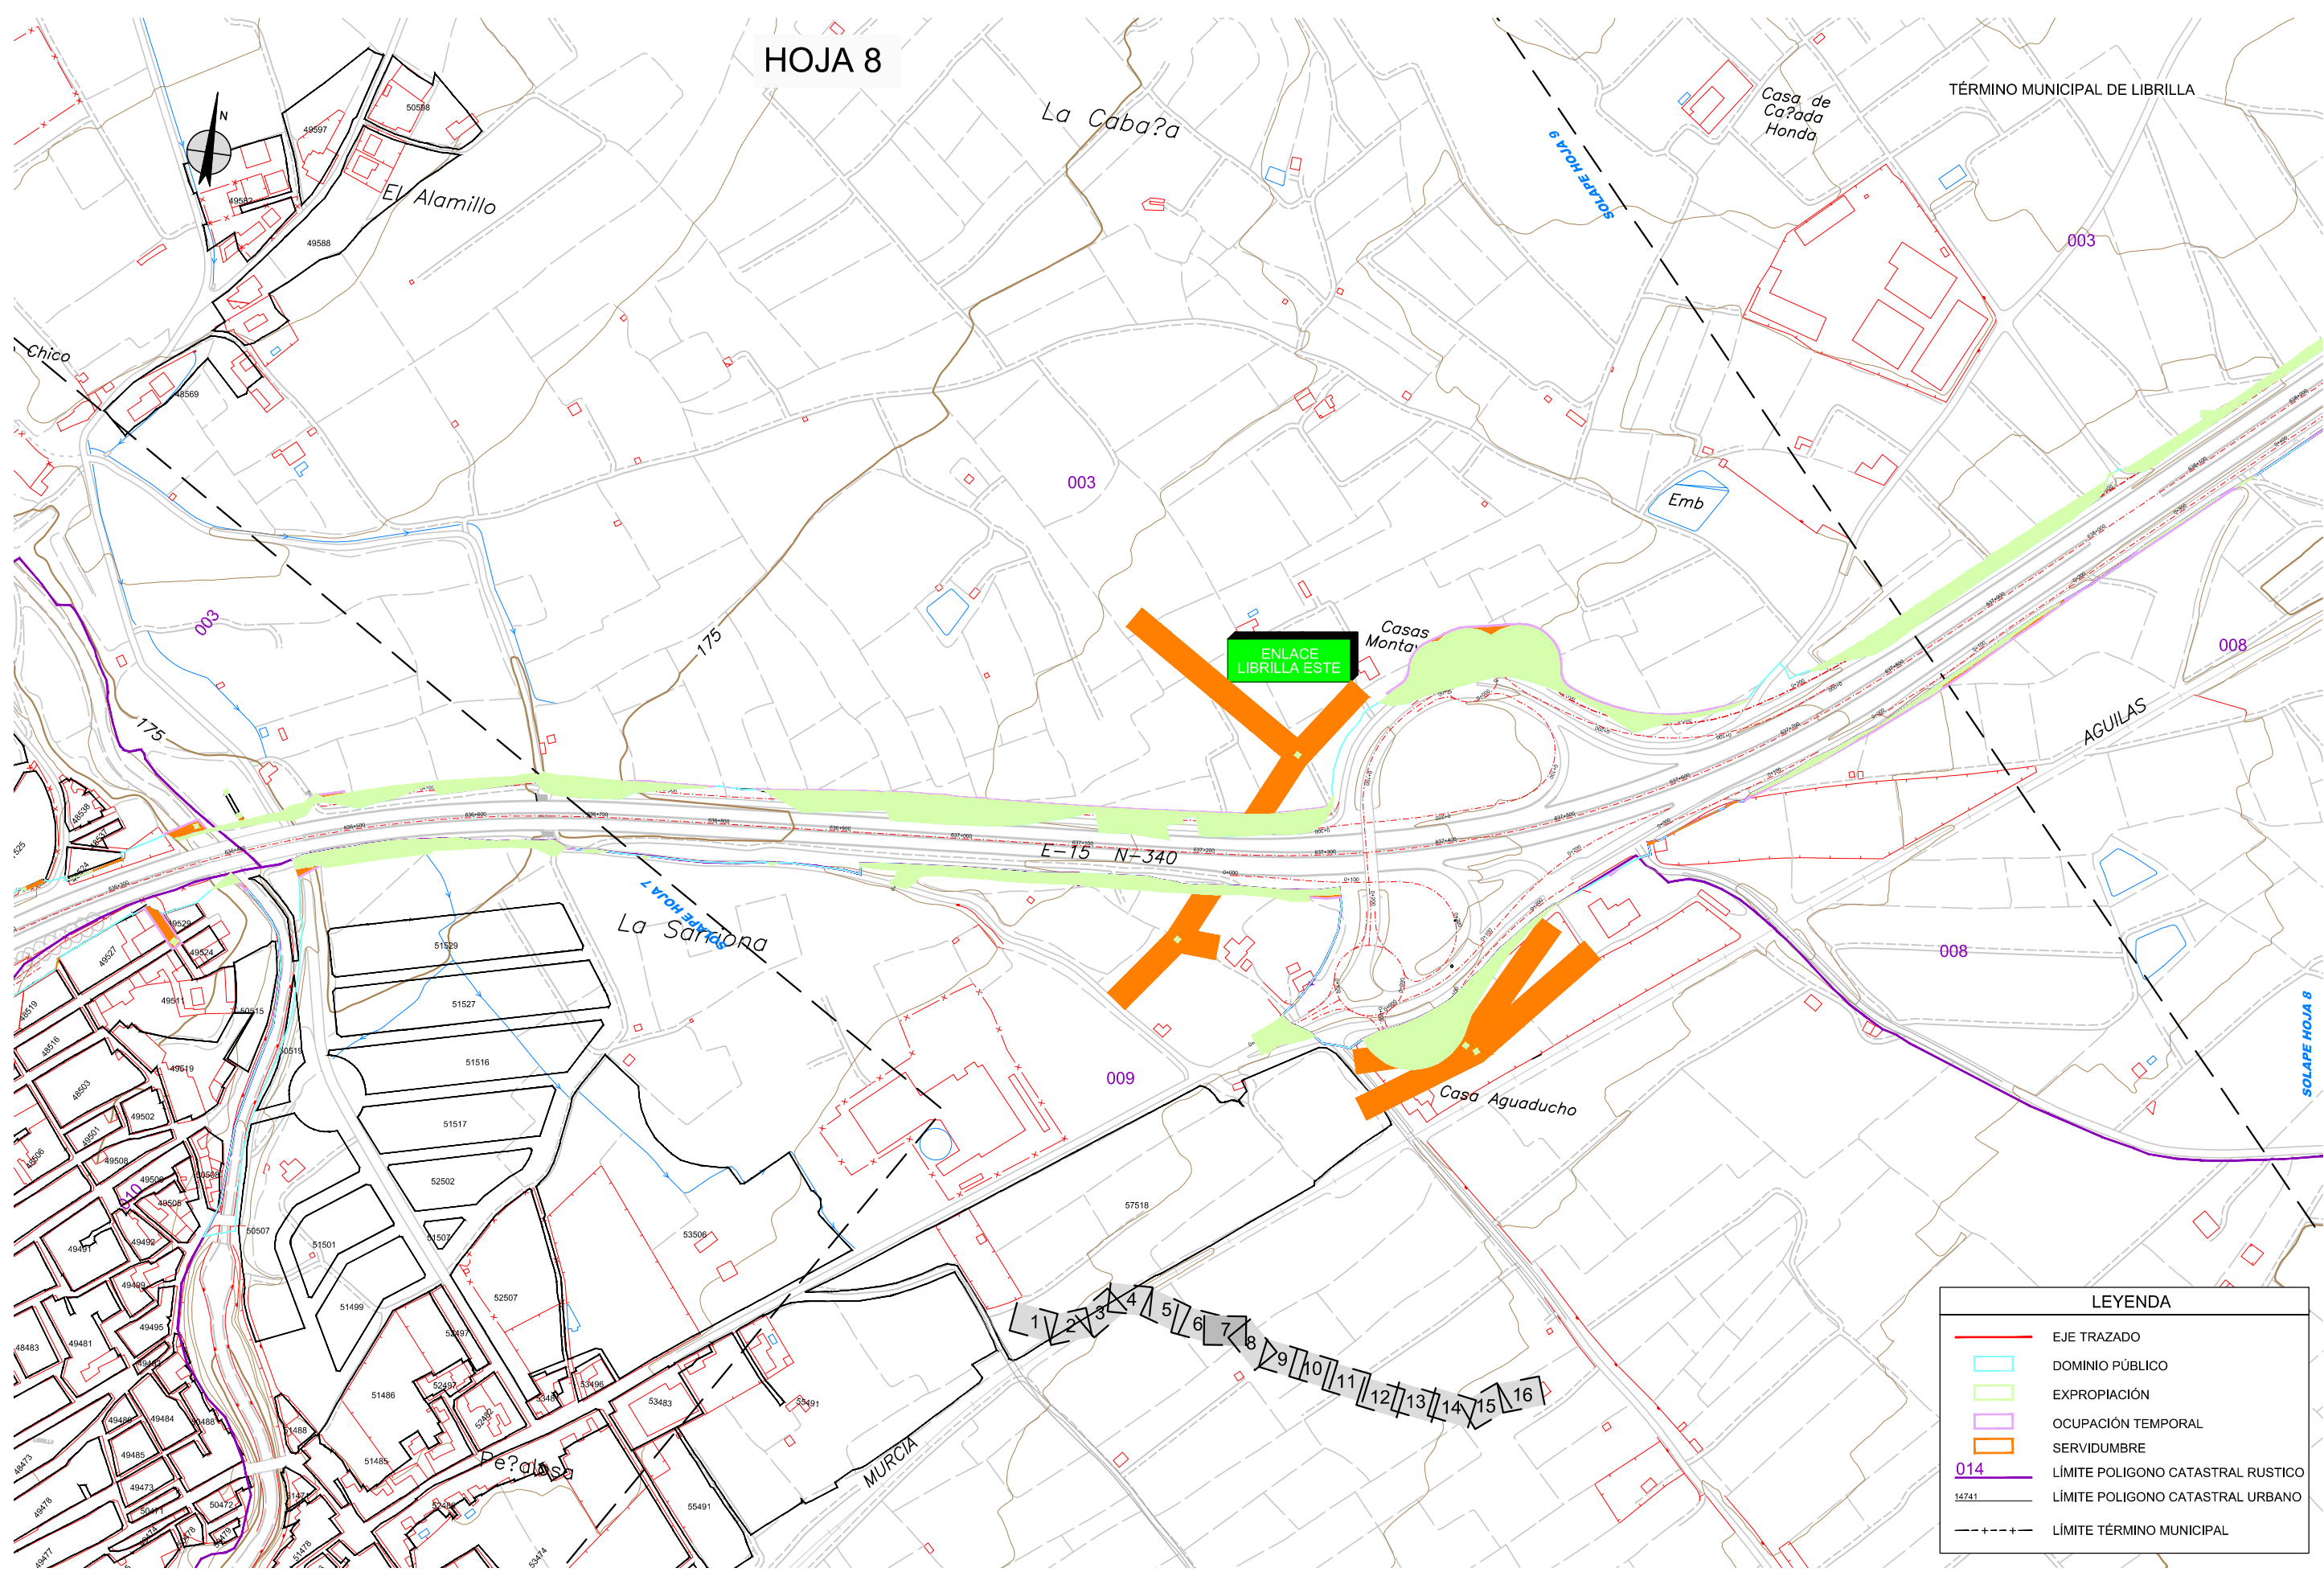


LEYENDA	
	EJE TRAZADO
	DOMINIO PÚBLICO
	EXPROPIACIÓN
	OCUPACIÓN TEMPORAL
	SERVIDUMBRE
	014 LÍMITE POLIGONO CATASTRAL RUSTICO
	14741 LÍMITE POLIGONO CATASTRAL URBANO
	LÍMITE TÉRMINO MUNICIPAL

CA3741-F4-AX-23-OL-AP04-05_E05.dwg

HOJA 9


TÉRMINO MUNICIPAL DE LIBRILLA

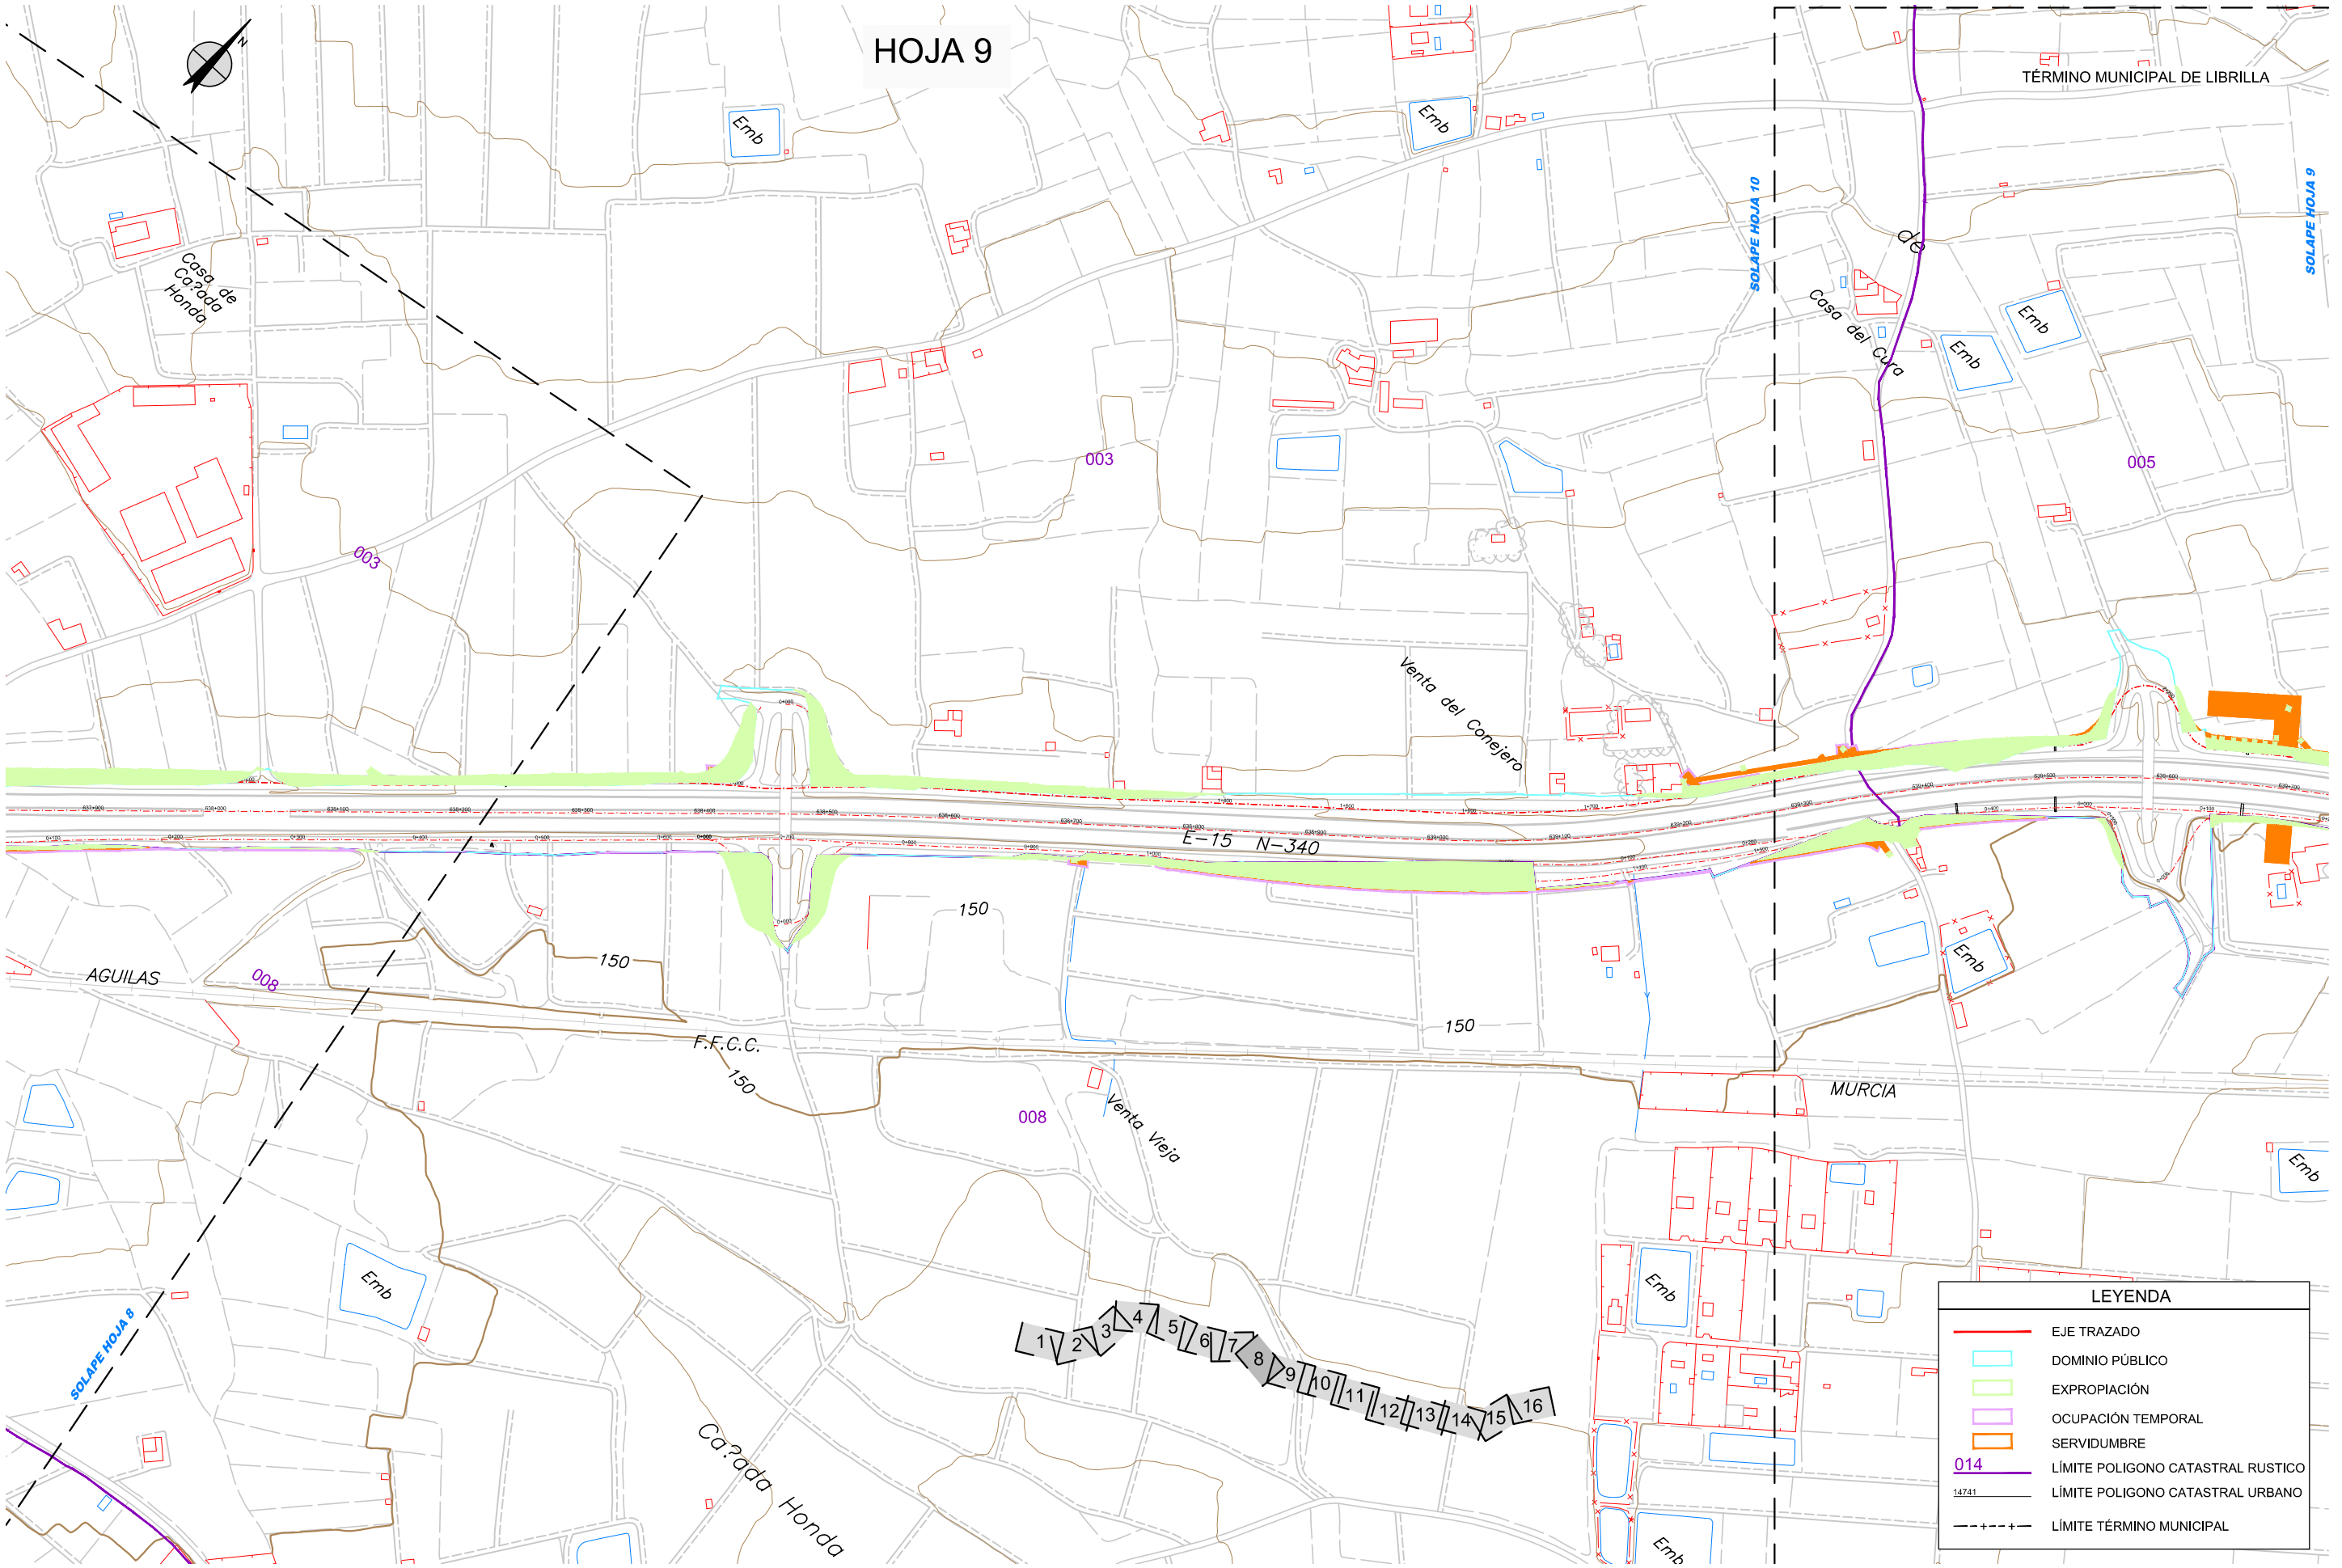

LEYENDA	
	EJE TRAZADO
	DOMINIO PÚBLICO
	EXPROPIACIÓN
	OCUPACIÓN TEMPORAL
	SERVIDUMBRE
	LÍMITE POLIGONO CATASTRAL RUSTICO
	LÍMITE POLIGONO CATASTRAL URBANO
	LÍMITE TÉRMINO MUNICIPAL



CA3741-F4-AX-23-OL-AP04-05_E05.dwg


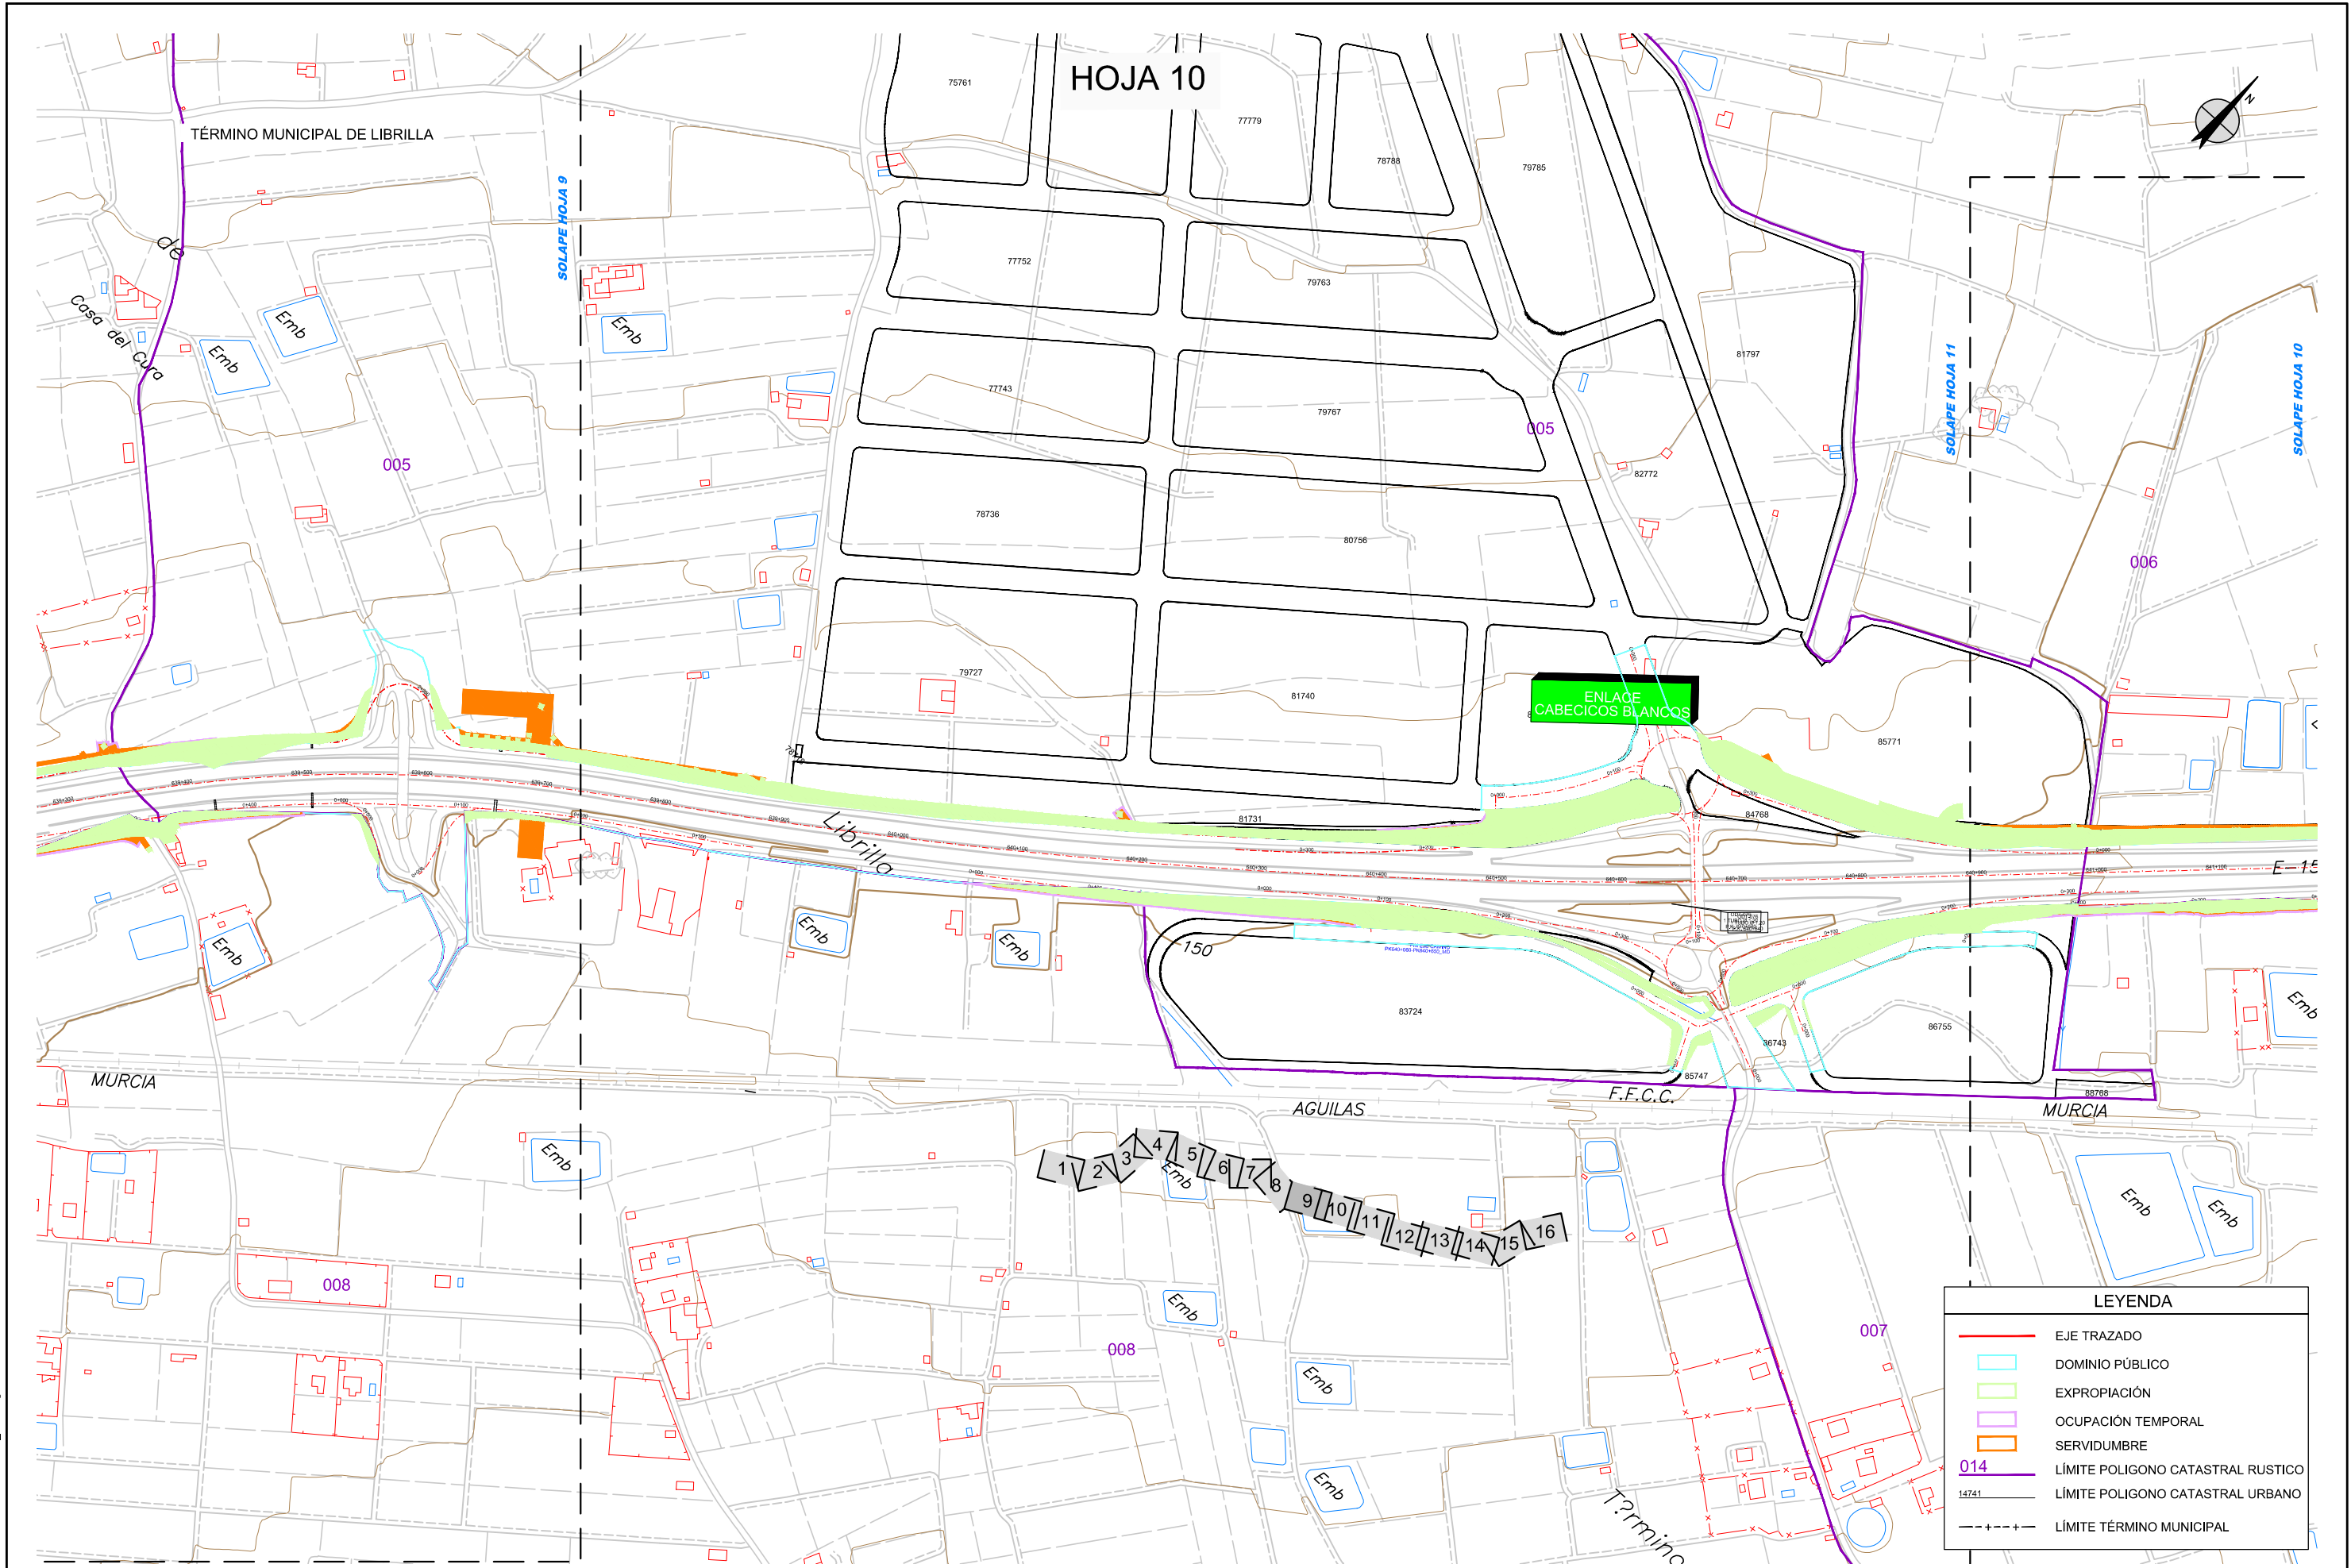


LEYENDA	
	EJE TRAZADO
	DOMINIO PÚBLICO
	EXPROPIACIÓN
	OCUPACIÓN TEMPORAL
	SERVIDUMBRE
	LÍMITE POLIGONO CATASTRAL RUSTICO
	LÍMITE POLIGONO CATASTRAL URBANO
	LÍMITE TÉRMINO MUNICIPAL

CA3741-F4-AX-23-OL-AP04-05_Ed5.dwg

HOJA 11

TÉRMINO MUNICIPAL DE LIBRILLA

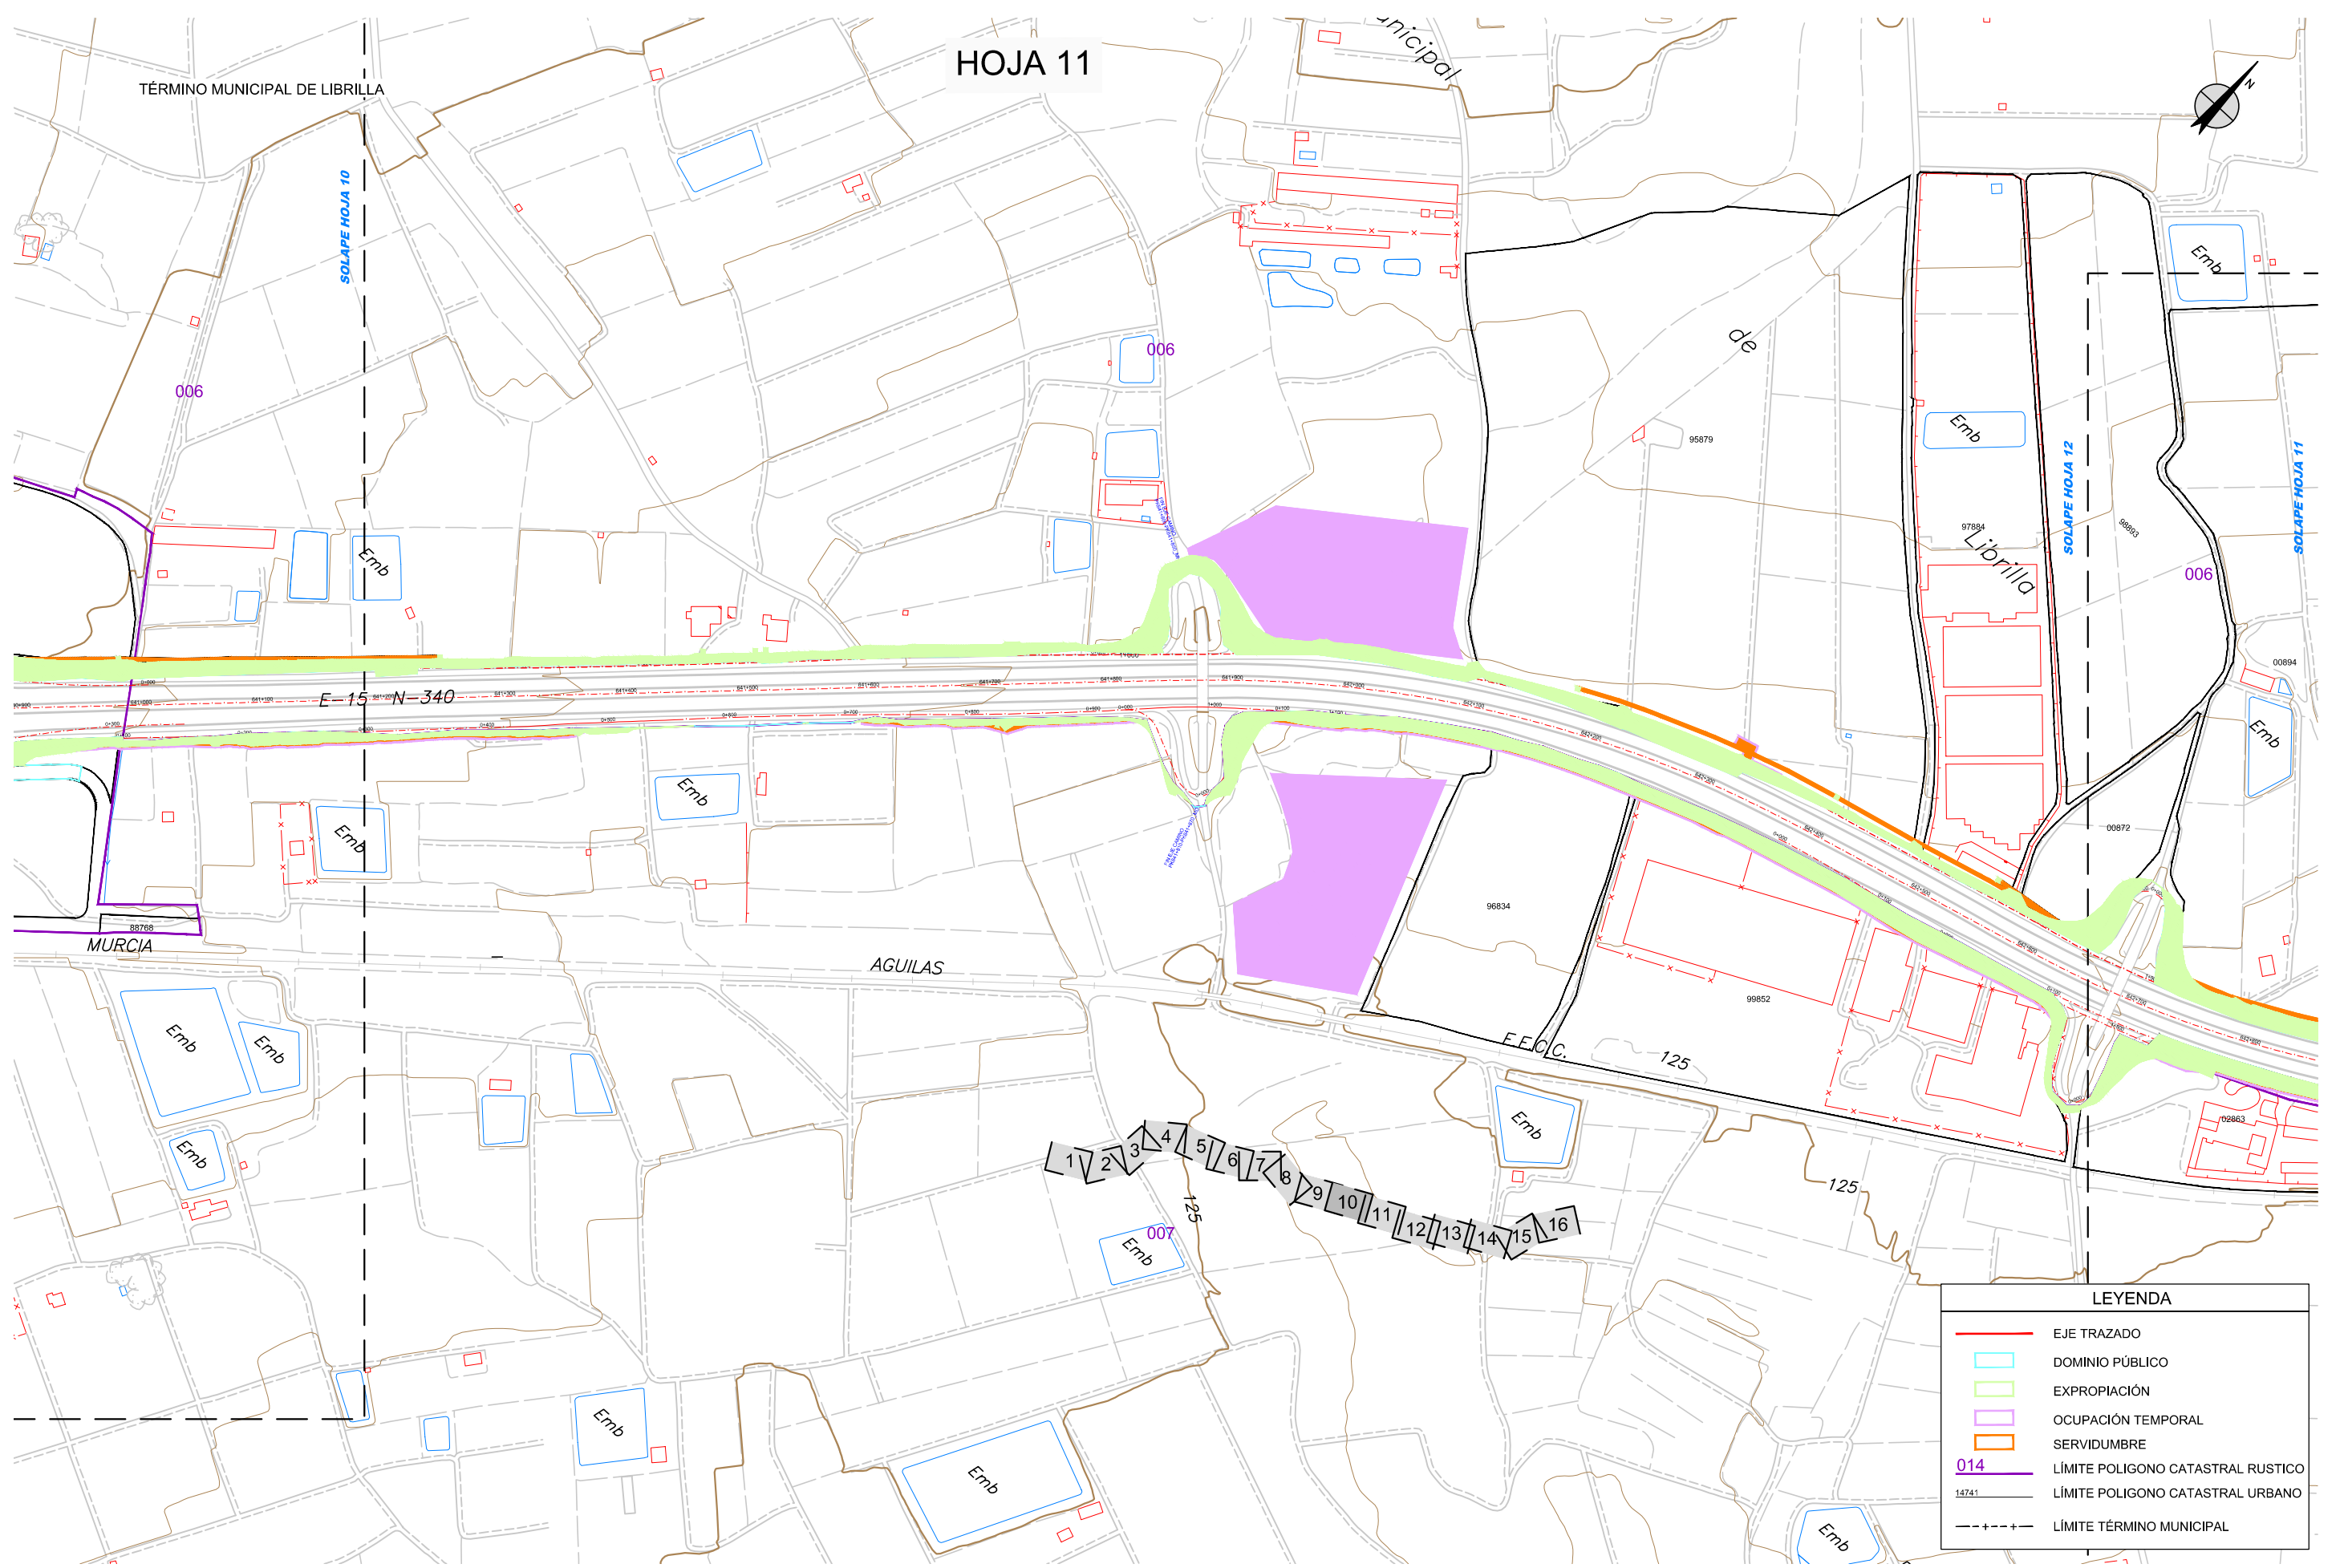
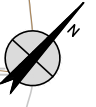


LEYENDA	
	EJE TRAZADO
	DOMINIO PÚBLICO
	EXPROPIACIÓN
	OCUPACIÓN TEMPORAL
	SERVIDUMBRE
	014 LÍMITE POLIGONO CATASTRAL RUSTICO
	14741 LÍMITE POLIGONO CATASTRAL URBANO
	LÍMITE TÉRMINO MUNICIPAL

CA3741-F4-AX-23-OL-AP04-05_Ed5.dwg

HOJA 12

TÉRMINO MUNICIPAL DE LIBRILLA TÉRMINO MUNICIPAL DE MURCIA

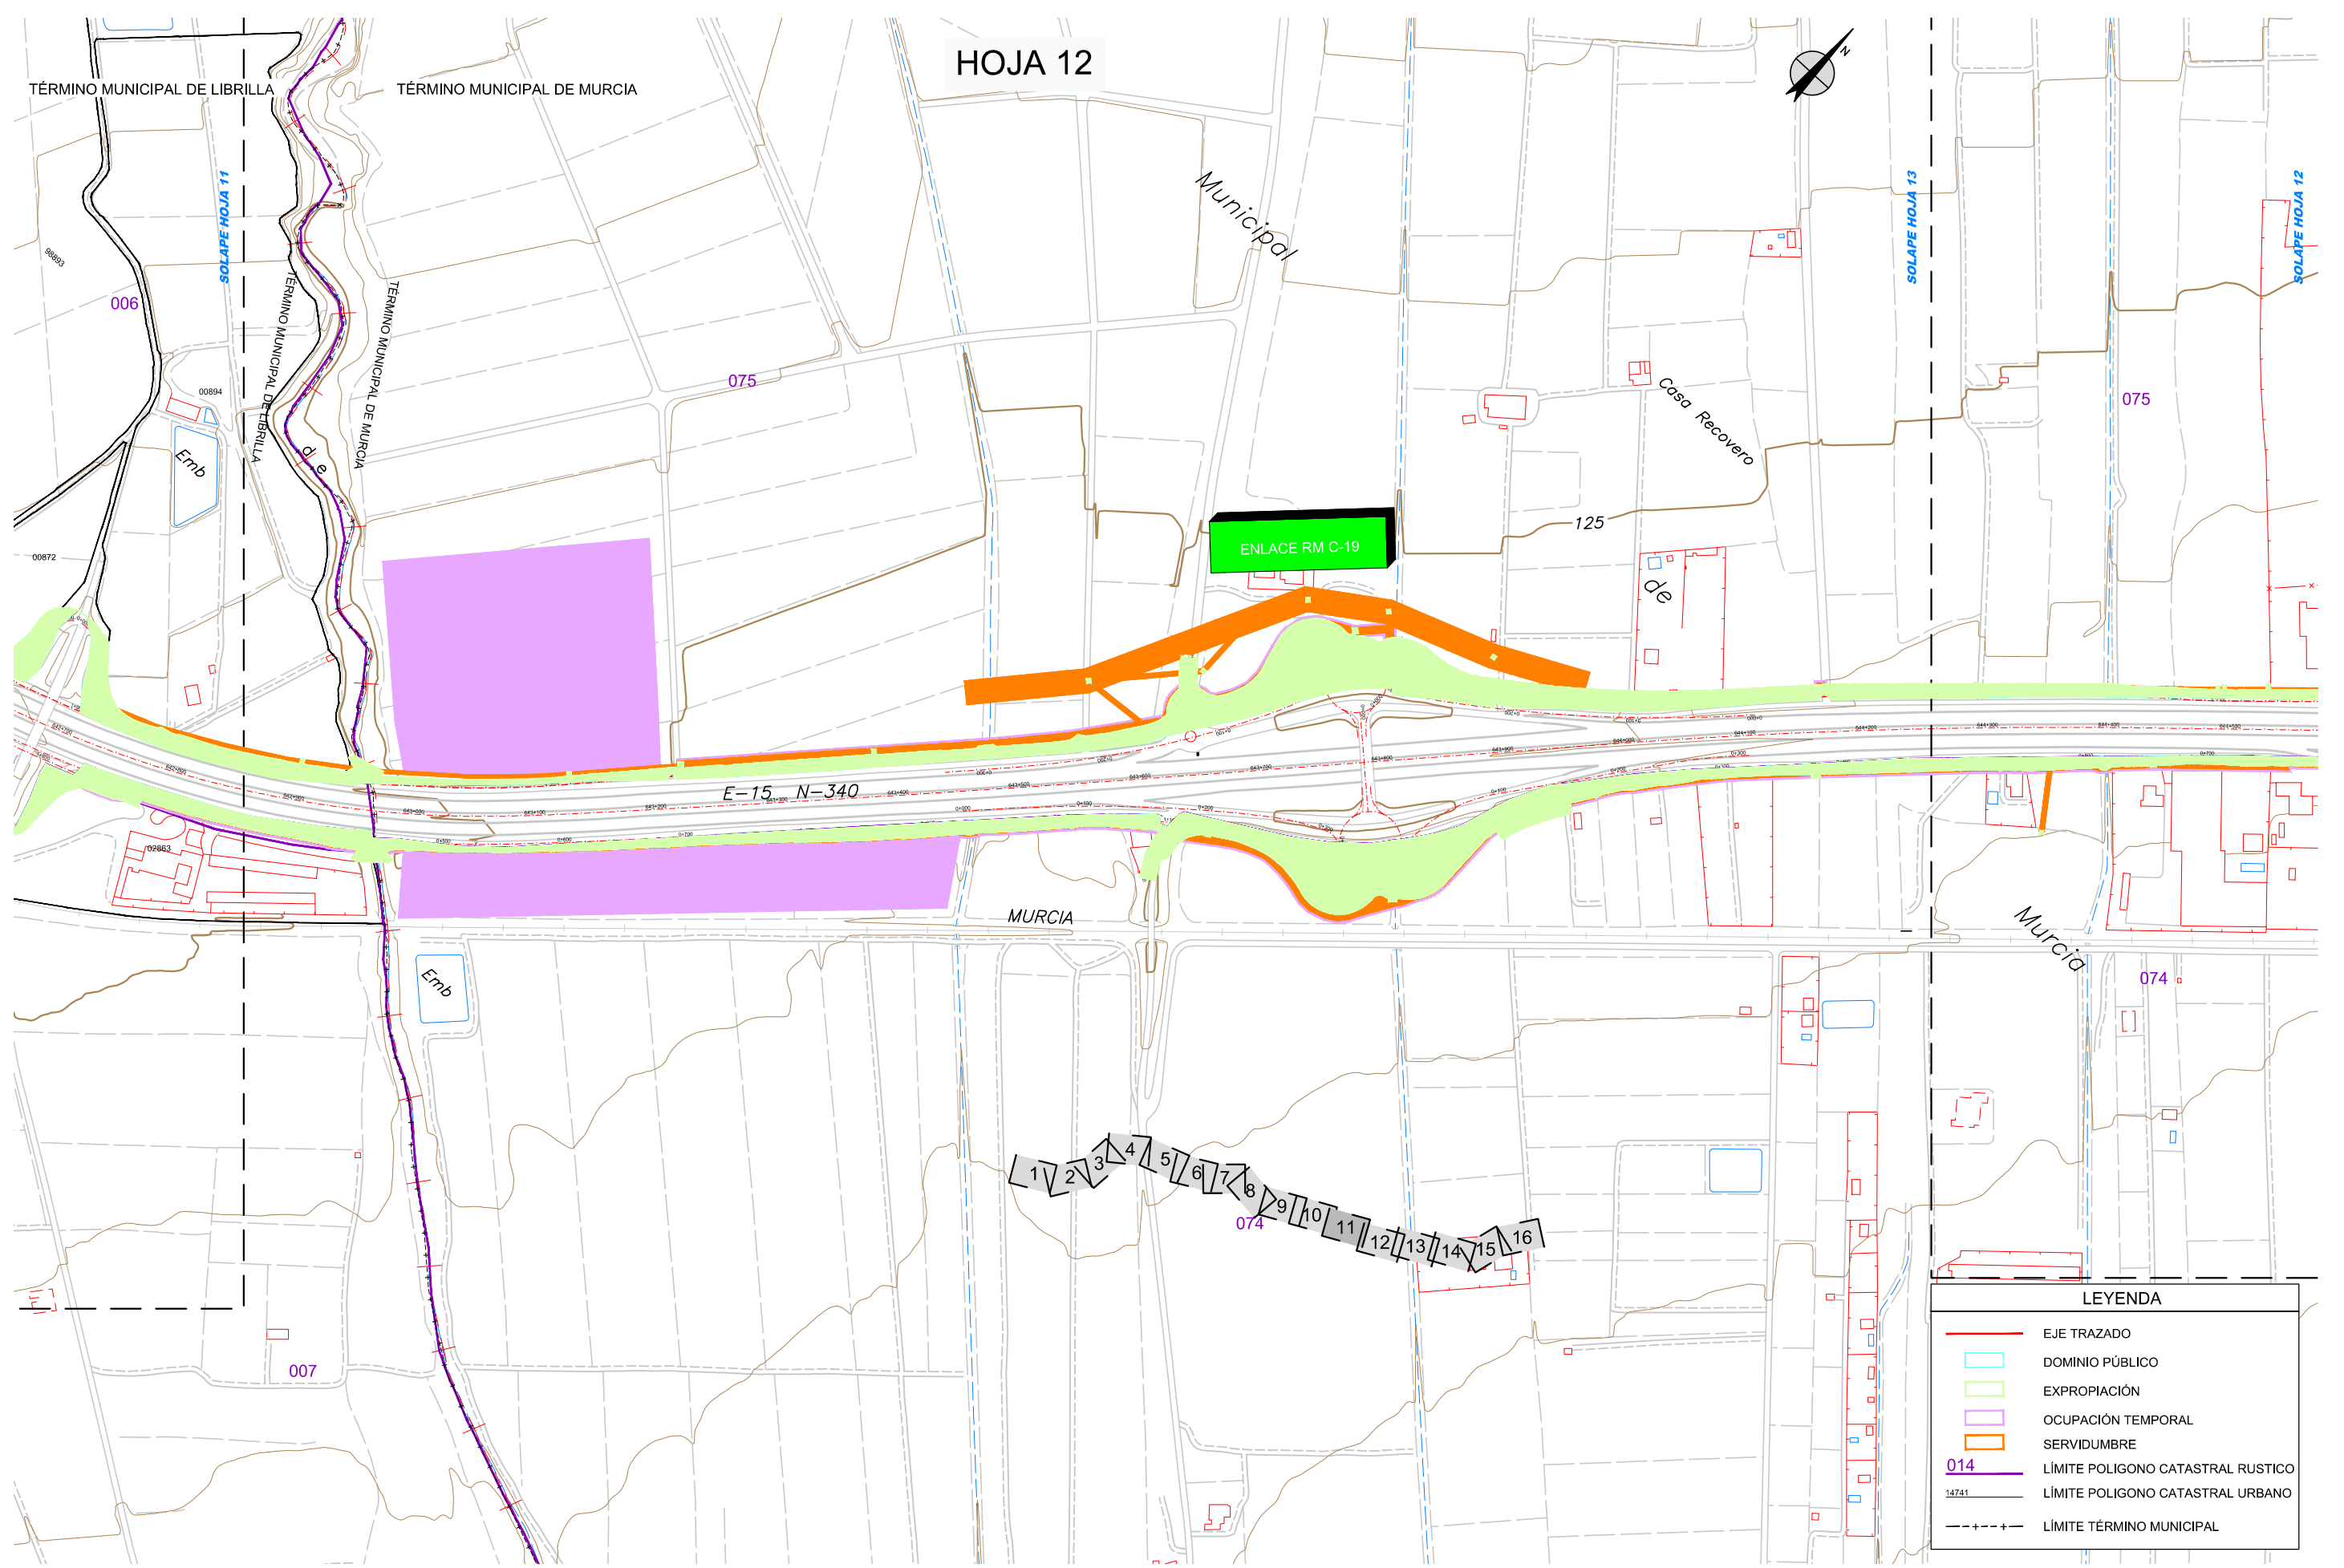
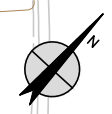


LEYENDA	
	EJE TRAZADO
	DOMINIO PÚBLICO
	EXPROPIACIÓN
	Ocupación TEMPORAL
	SERVIDUMBRE
	LÍMITE POLIGONO CATASTRAL RUSTICO
	LÍMITE POLIGONO CATASTRAL URBANO
	LÍMITE TÉRMINO MUNICIPAL

CA3741-F4-AX-23-OL-AP04-05_Ed5.dwg

HOJA 13

TÉRMINO MUNICIPAL DE MURCIA

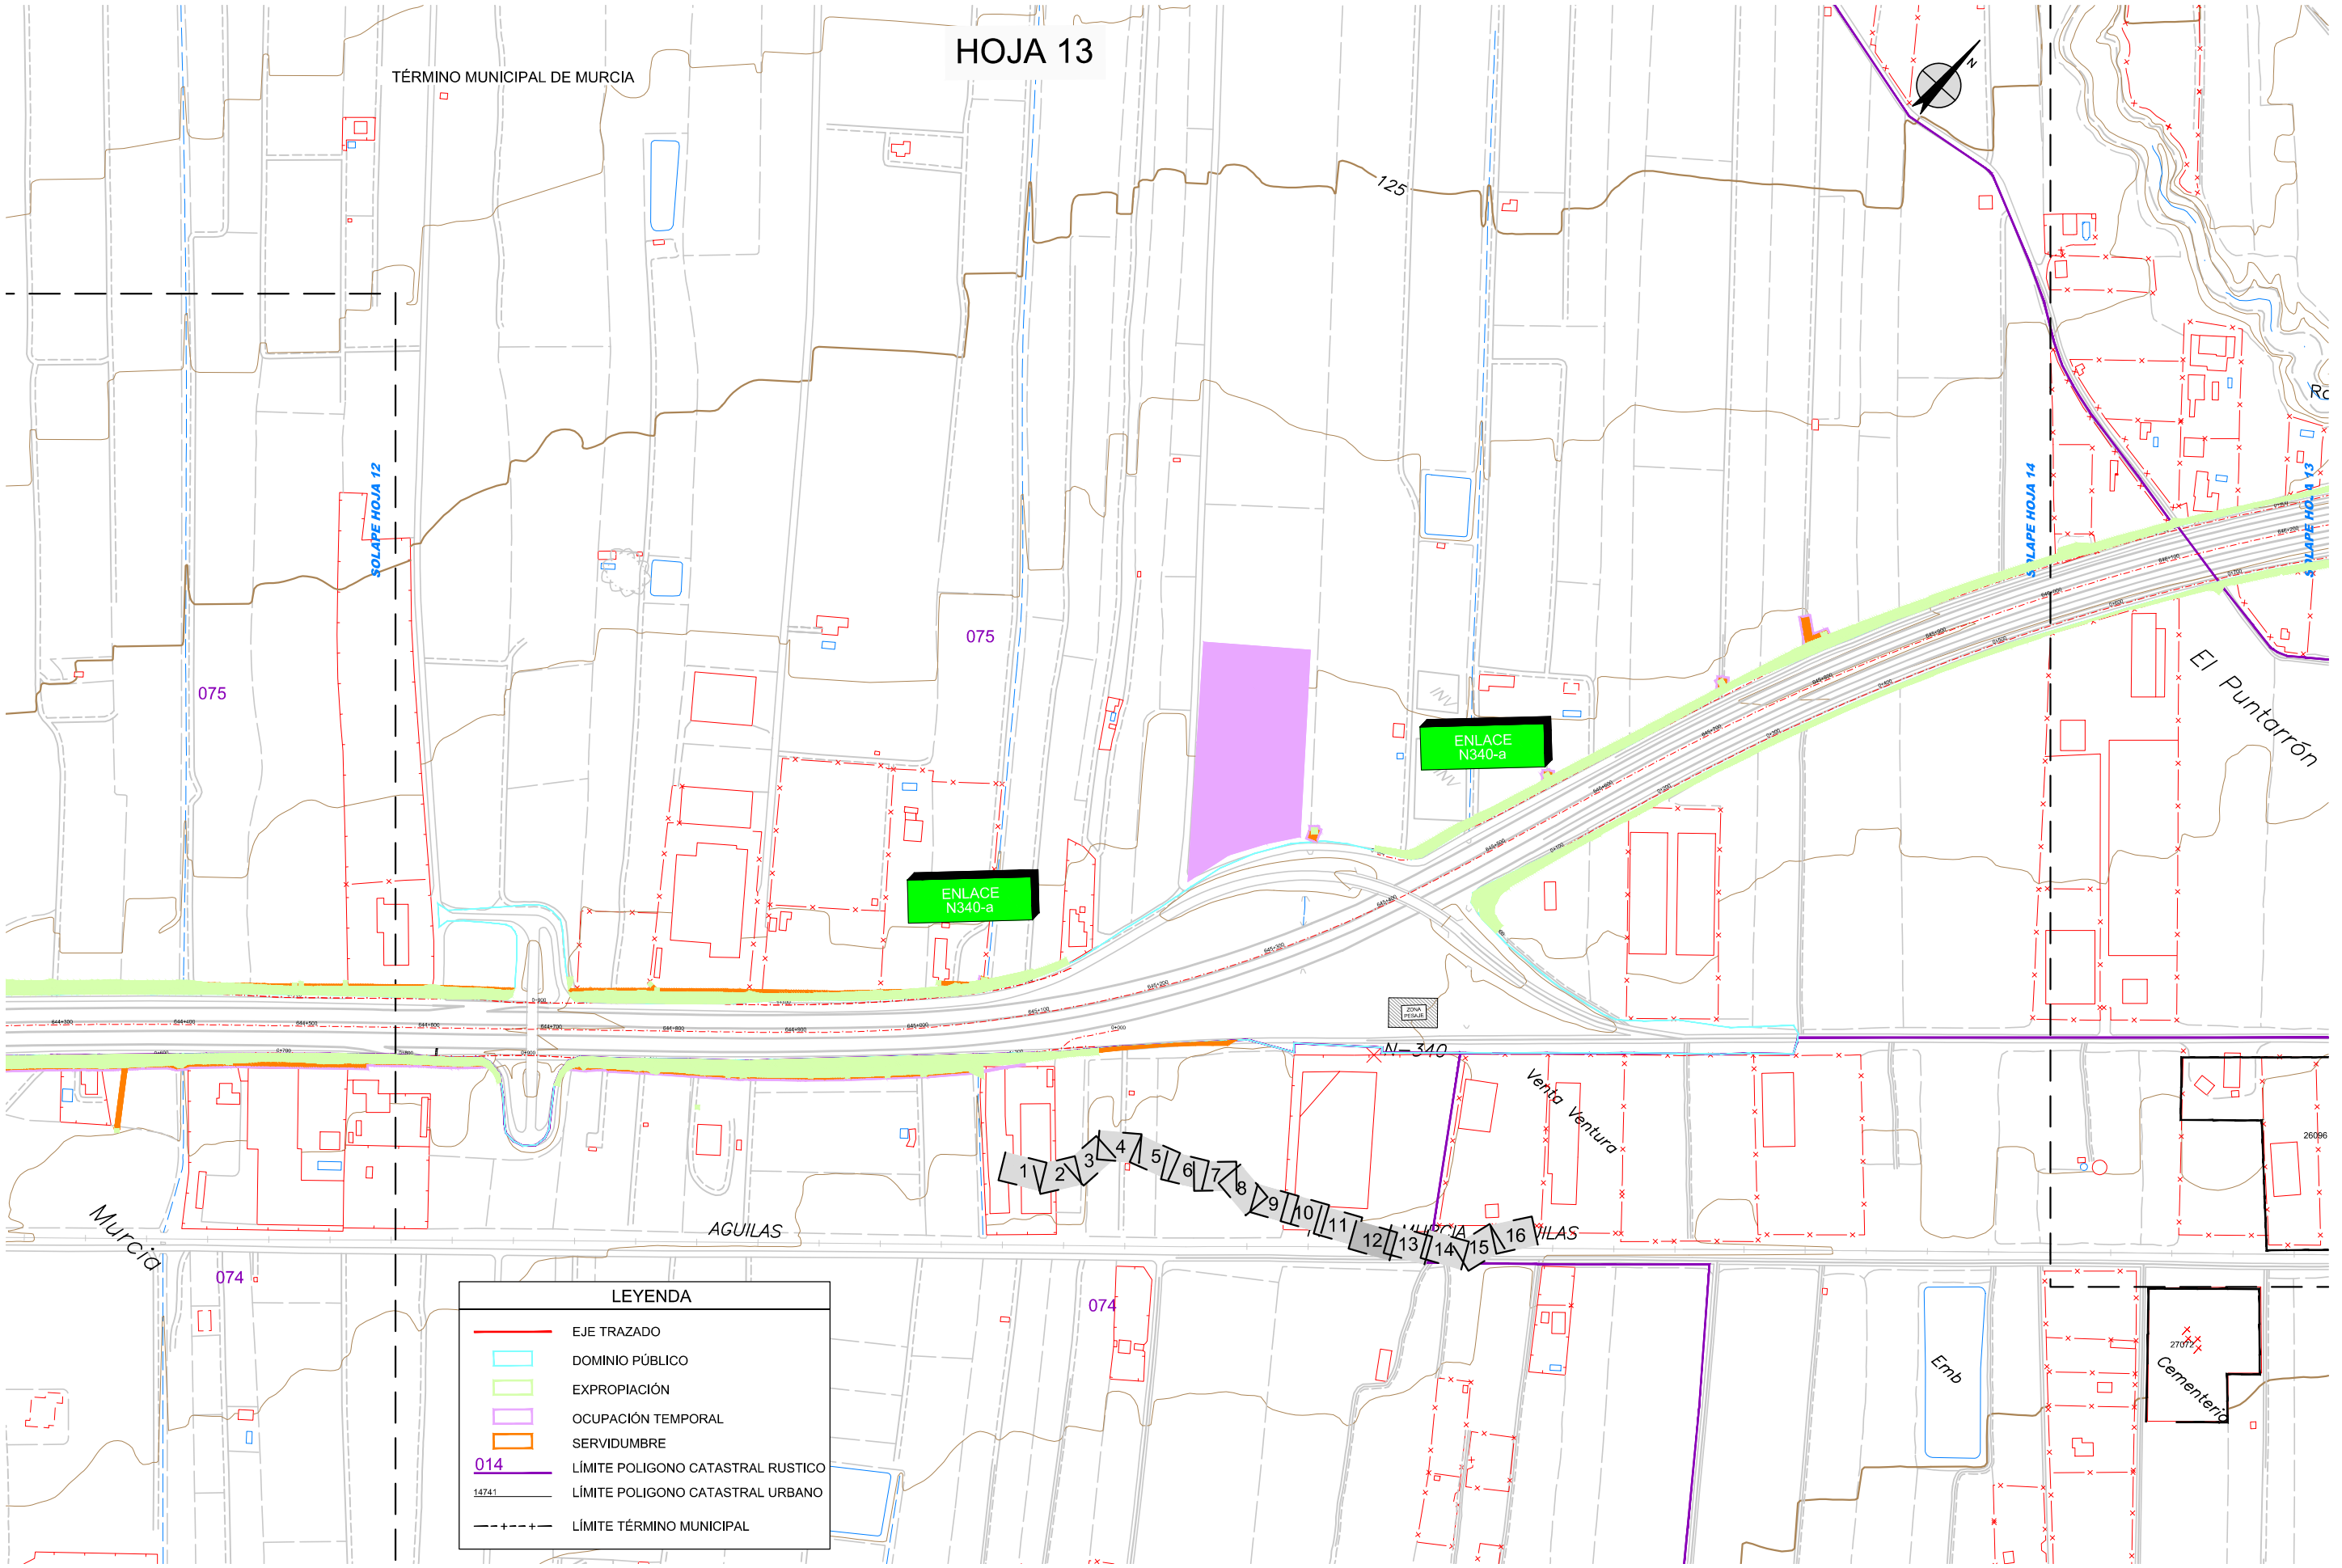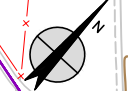

ENLACE N340-a

ENLACE N340-a


LEYENDA	
	EJE TRAZADO
	DOMINIO PÚBLICO
	EXPROPIACIÓN
	OCUPACIÓN TEMPORAL
	SERVIDUMBRE
	LÍMITE POLIGONO CATASTRAL RUSTICO
	LÍMITE POLIGONO CATASTRAL URBANO
	LÍMITE TÉRMINO MUNICIPAL

1 2 3 4 5 6 7 8 9 10 11 12 13 14 15 16

CA3741-F4-AX-23-OL-AP04-05_E05.dwg

HOJA 14


TÉRMINO MUNICIPAL DE MURCIA

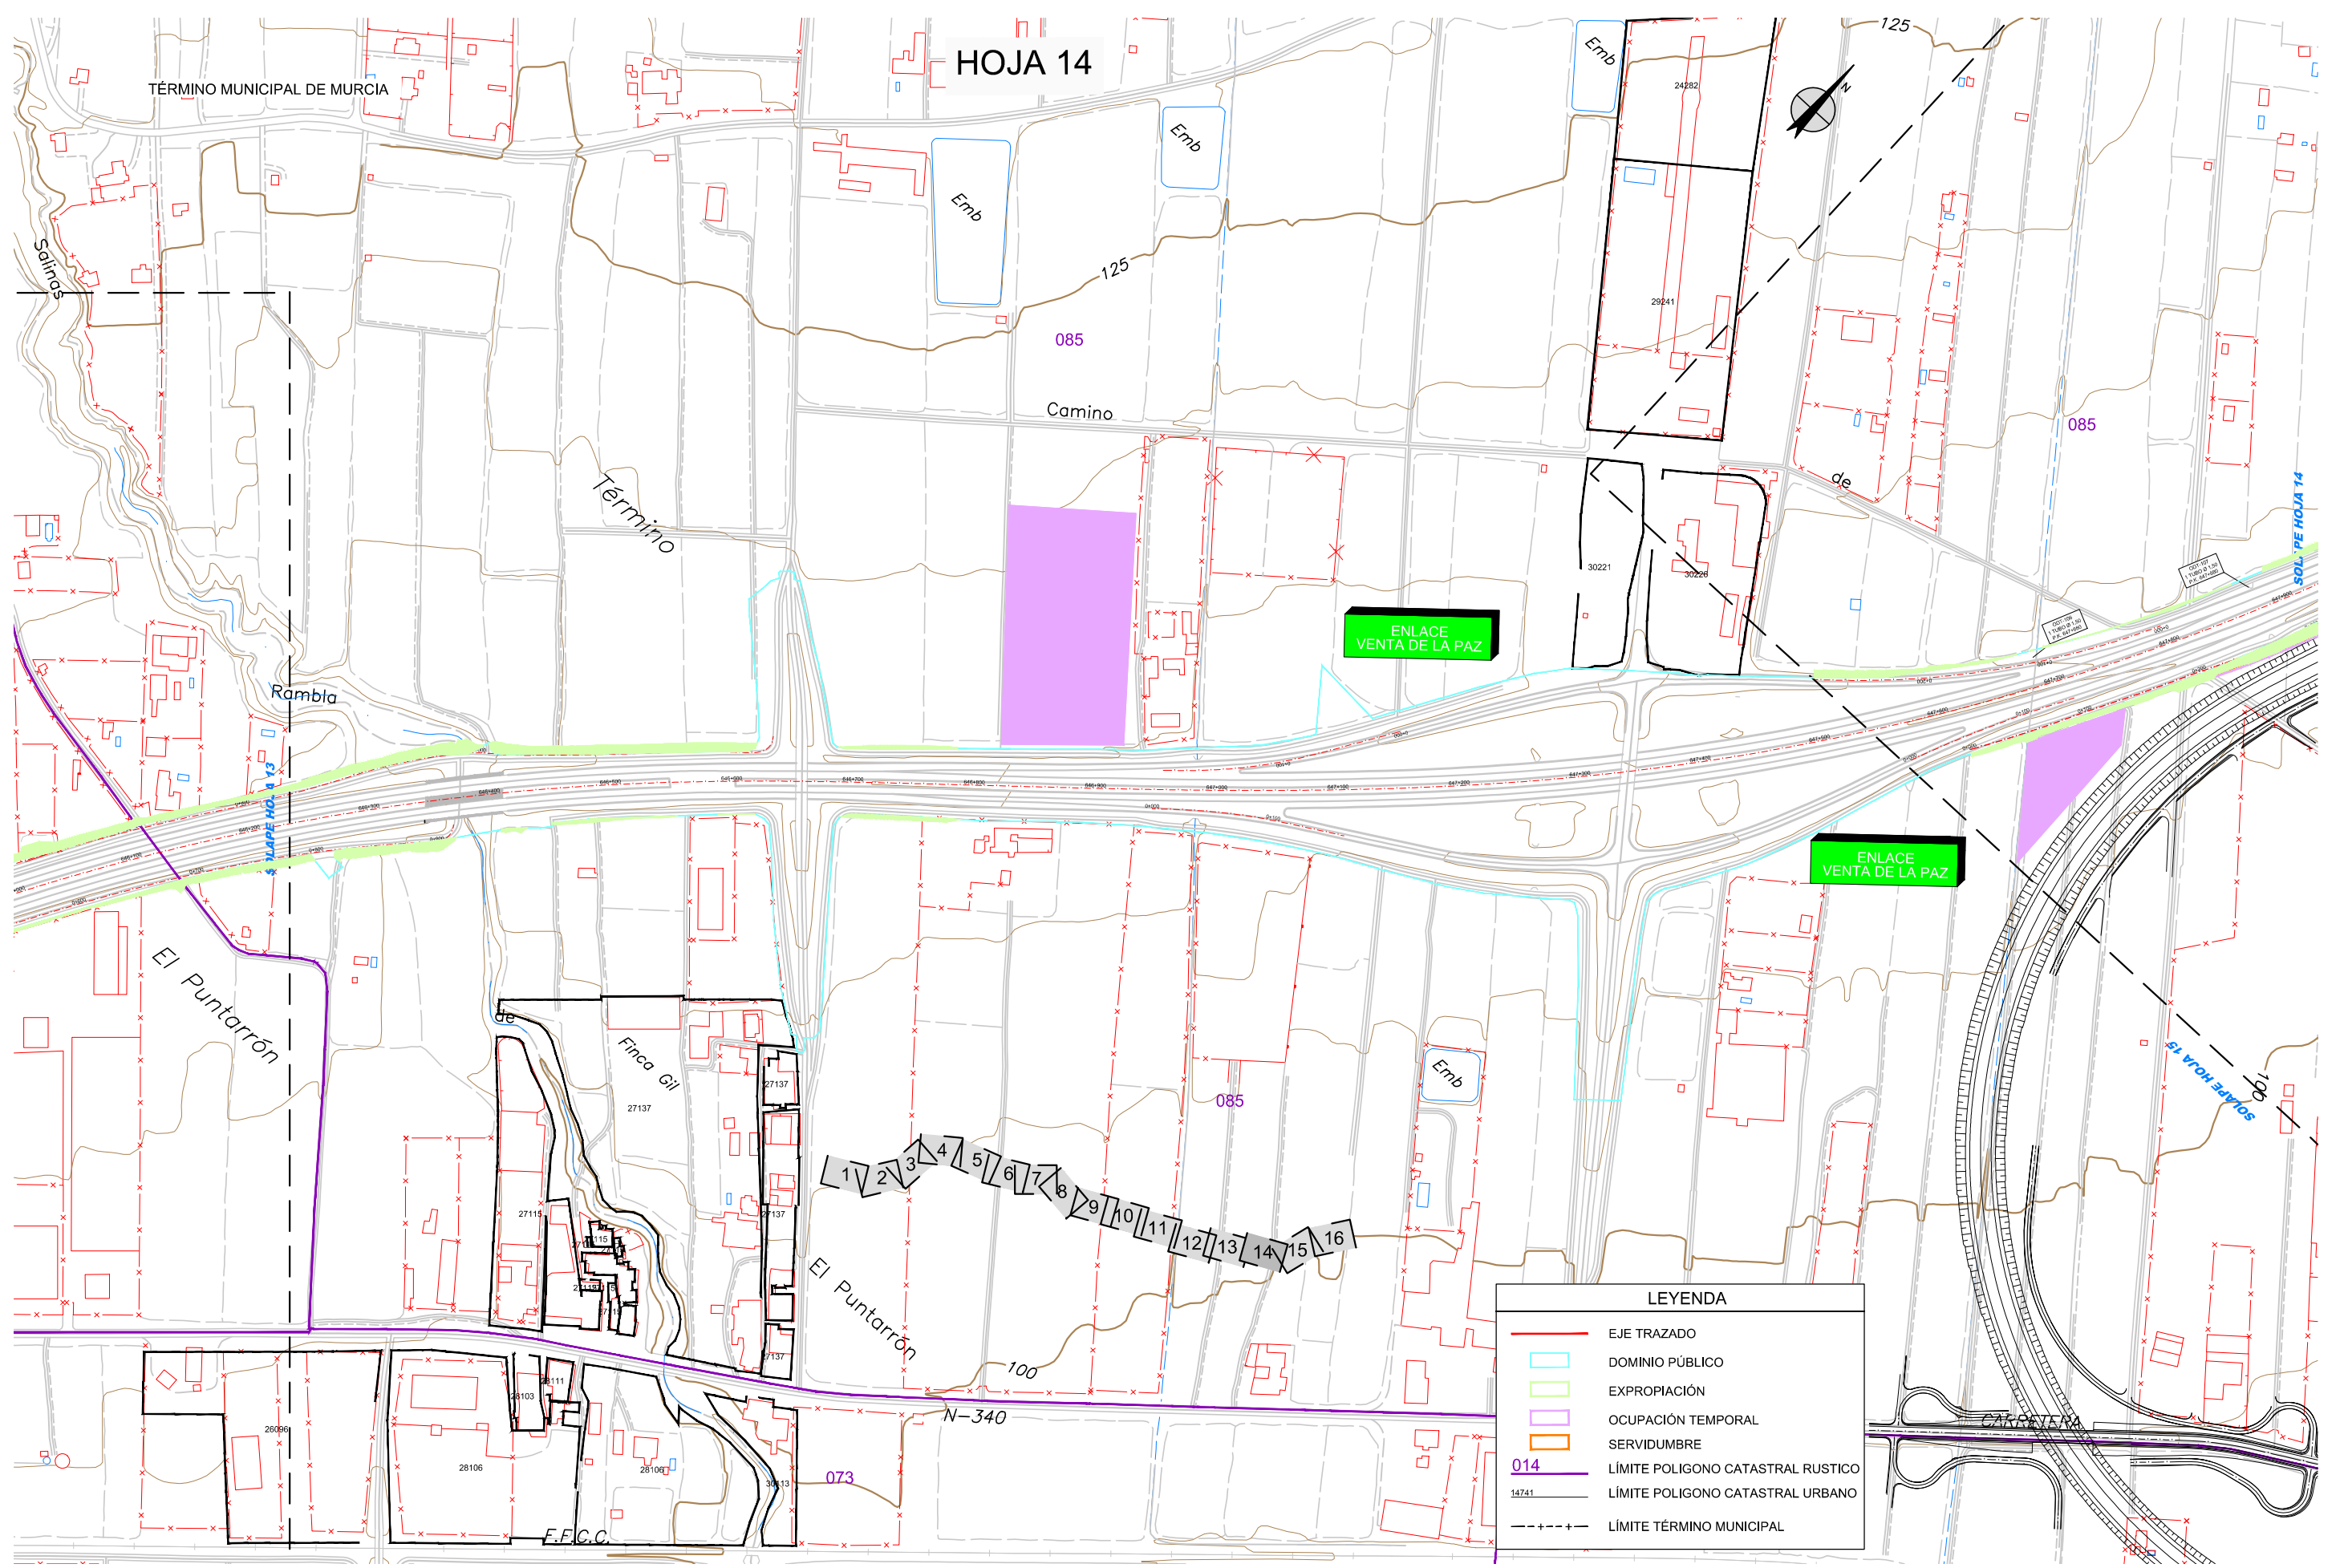

LEYENDA	
	EJE TRAZADO
	DOMINIO PÚBLICO
	EXPROPIACIÓN
	OCUPACIÓN TEMPORAL
	SERVIDUMBRE
	014 LÍMITE POLIGONO CATASTRAL RUSTICO
	14741 LÍMITE POLIGONO CATASTRAL URBANO
	LÍMITE TÉRMINO MUNICIPAL

CA3741-F4-AX-23-OL-AP04-05_Ed5.dwg

HOJA 15


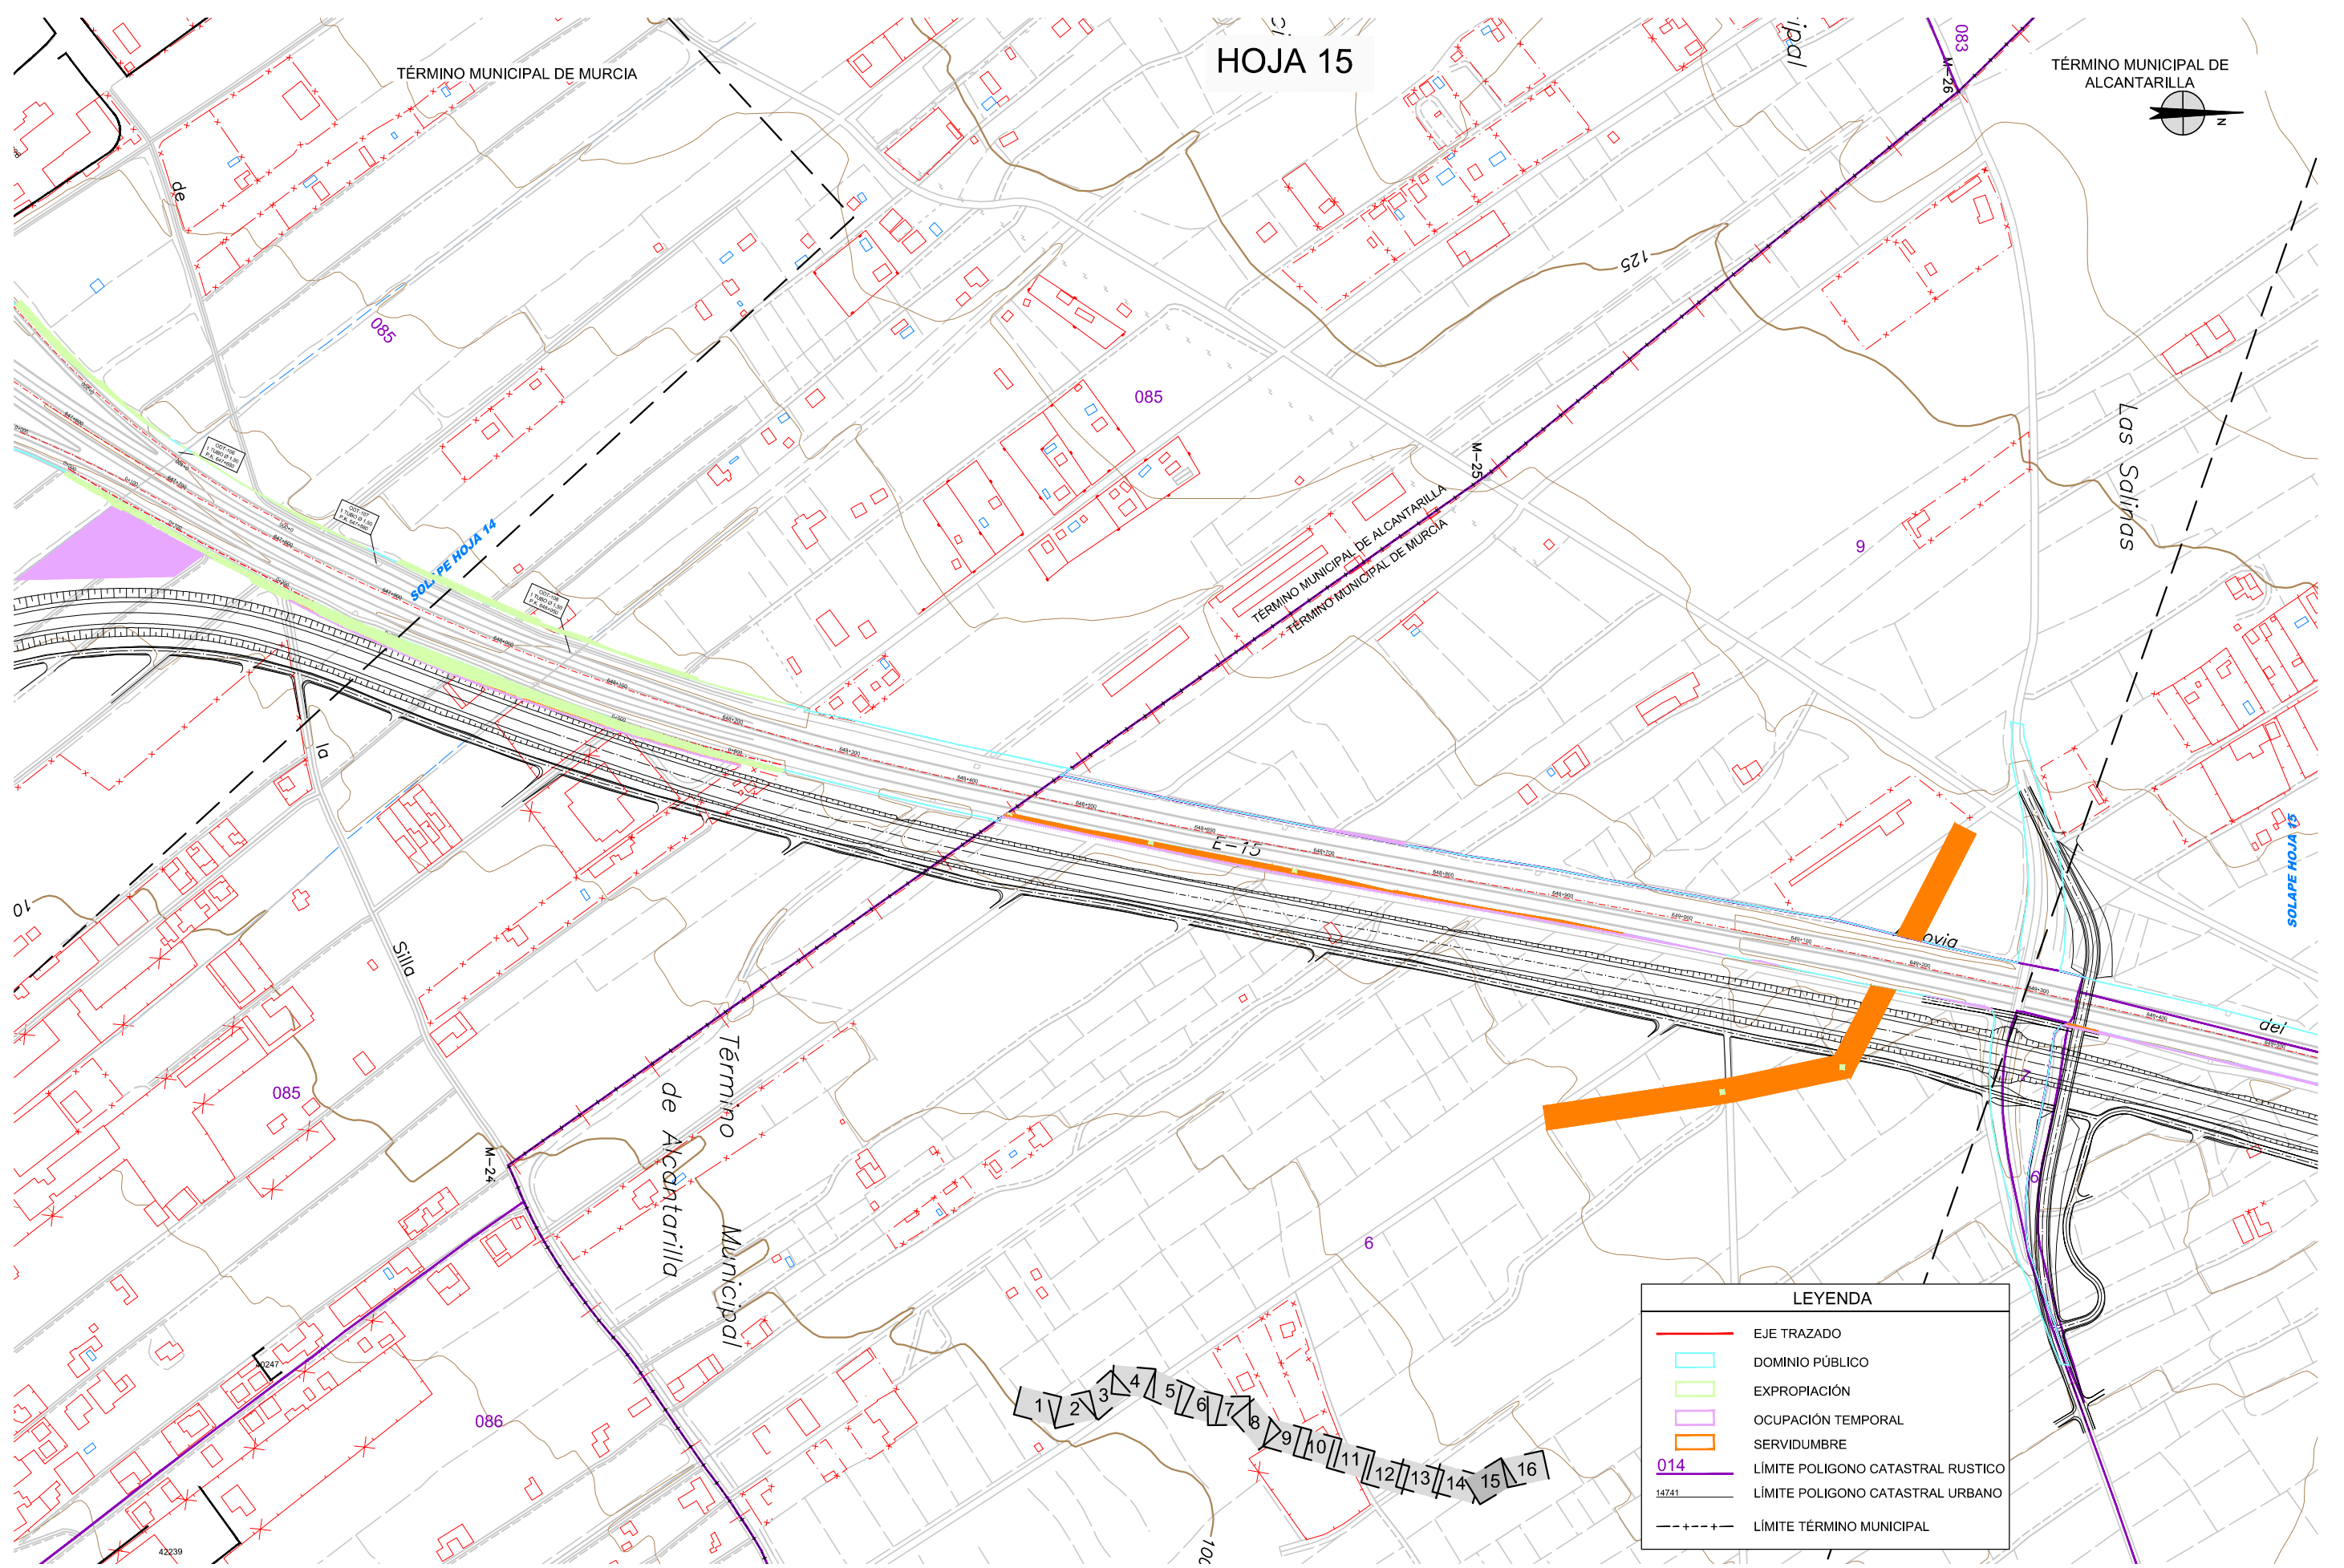


LEYENDA	
	EJE TRAZADO
	DOMINIO PÚBLICO
	EXPROPIACIÓN
	OCUPACIÓN TEMPORAL
	SERVIDUMBRE
	LÍMITE POLIGONO CATASTRAL RUSTICO
	LÍMITE POLIGONO CATASTRAL URBANO
	LÍMITE TÉRMINO MUNICIPAL


CA3741-F4-AX-23-OL-AP04-05_E05.dwg

HOJA 16

TÉRMINO MUNICIPAL DE ALCANTARILLA

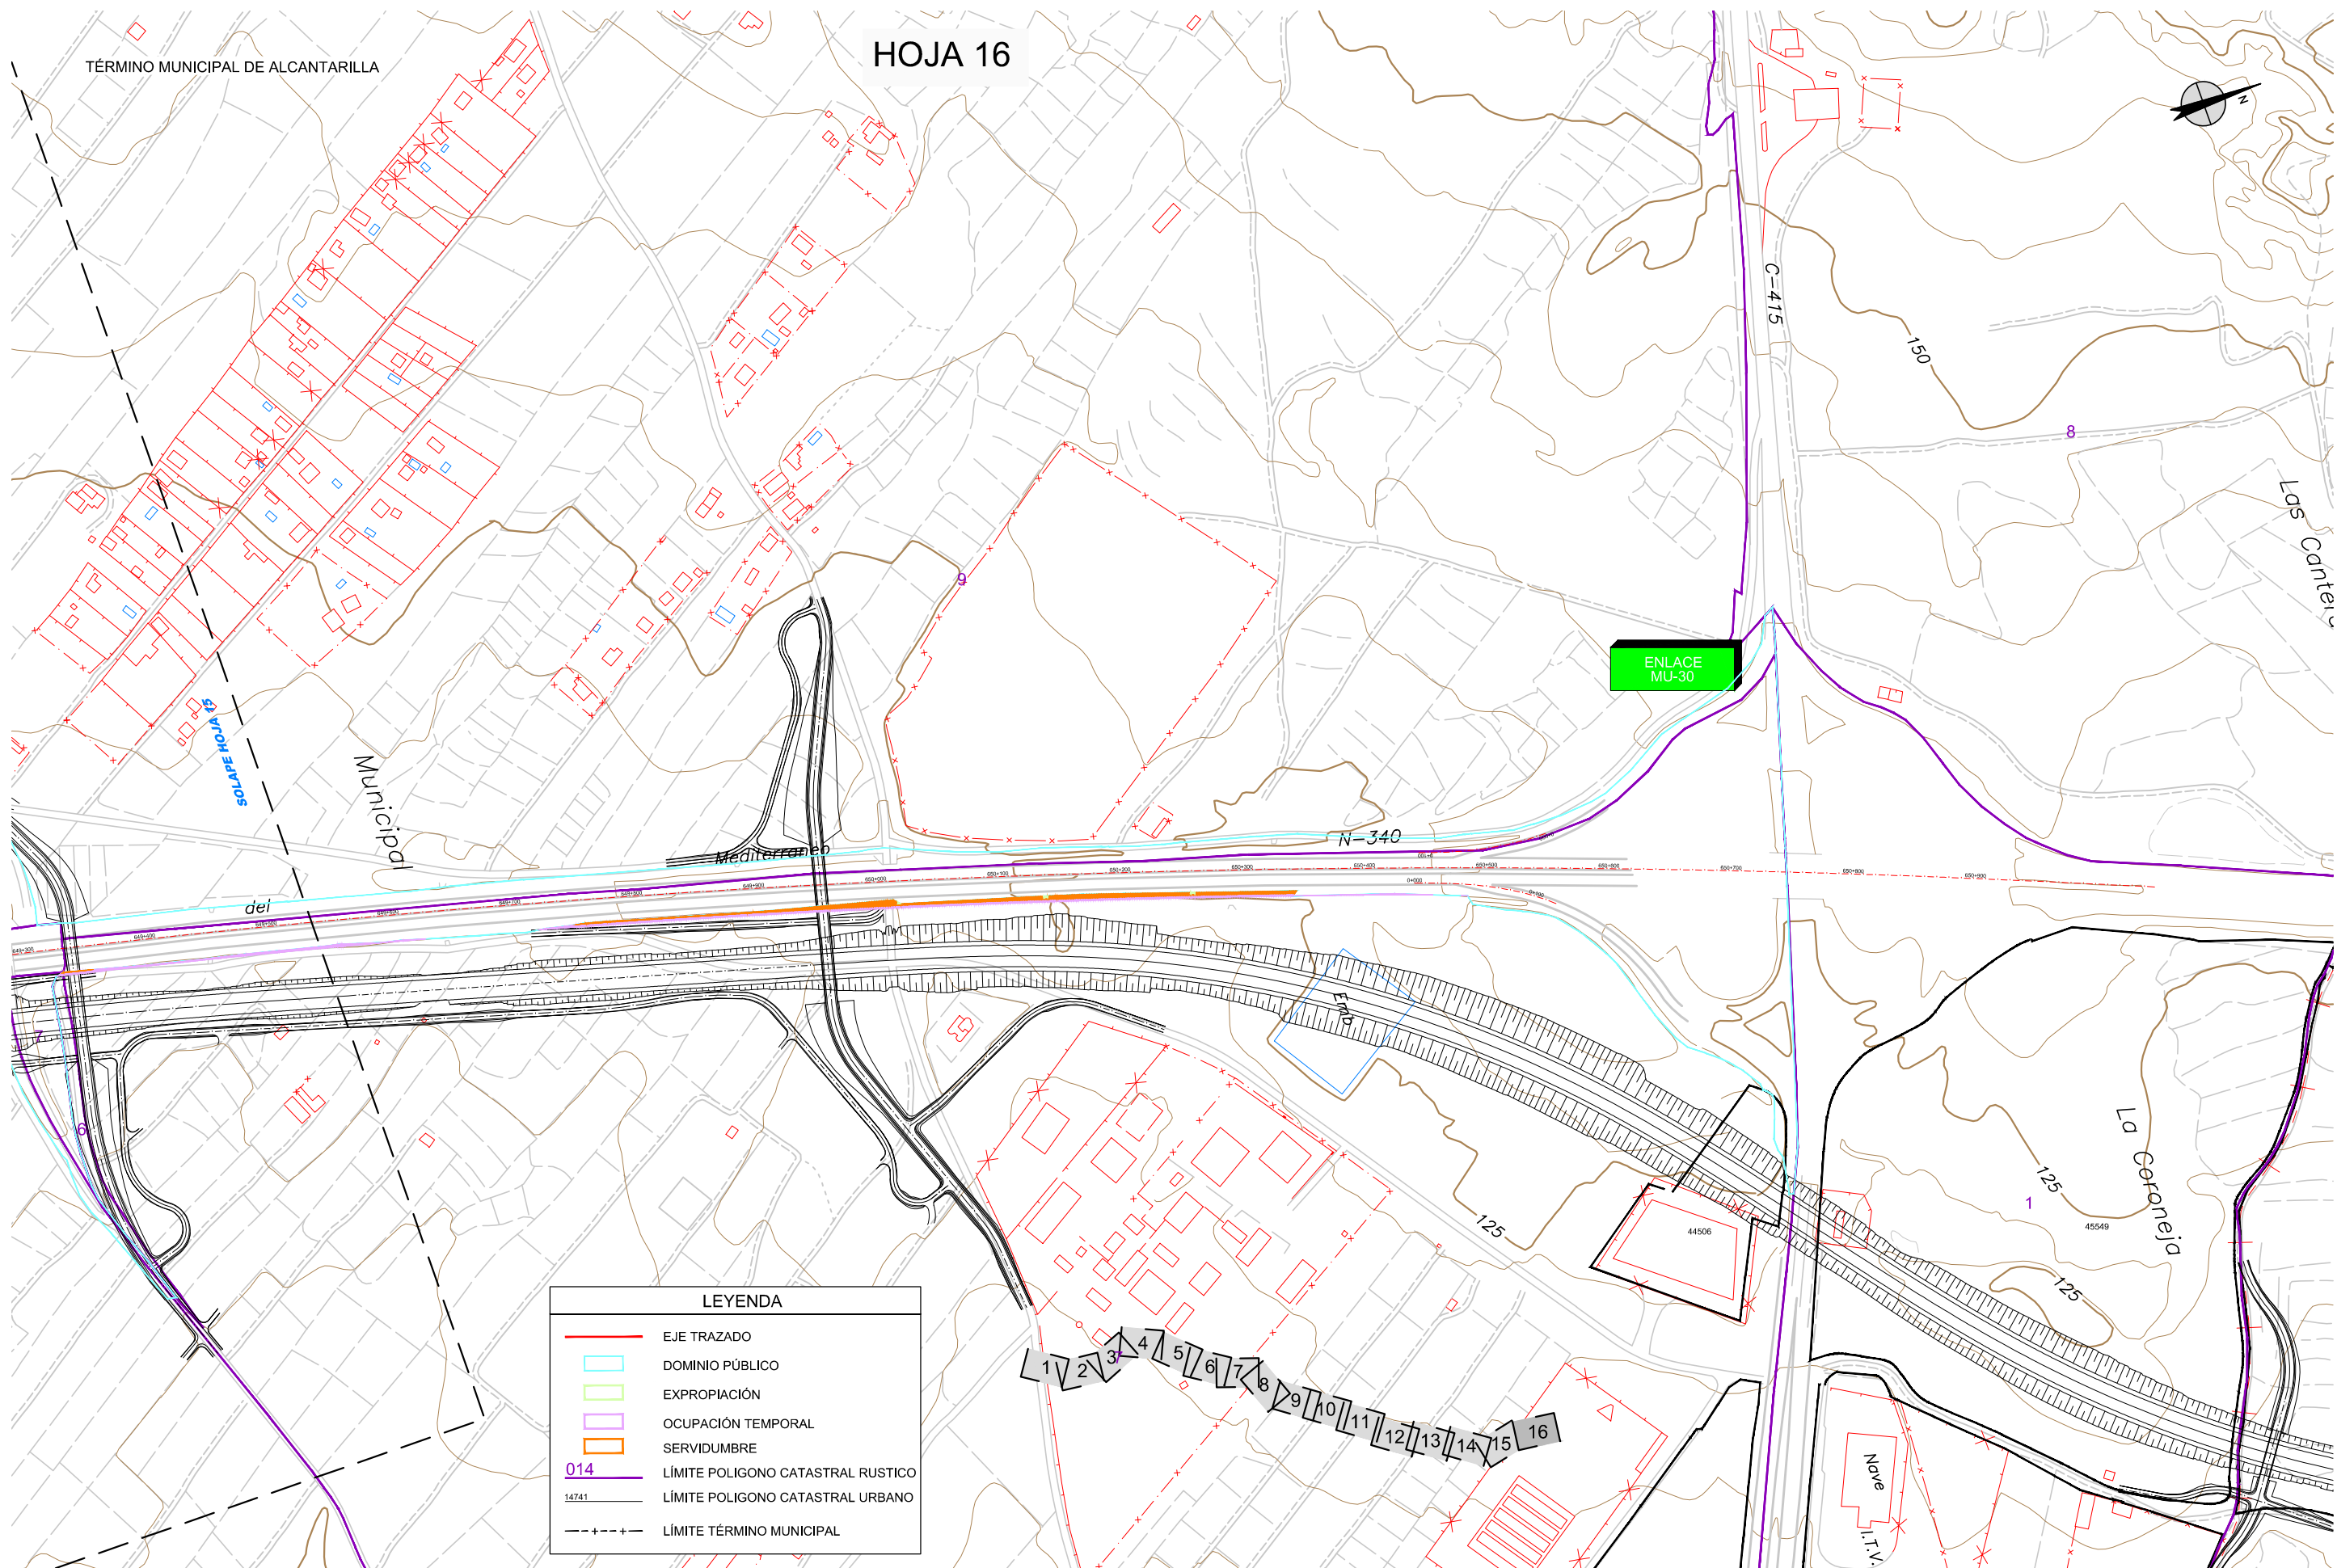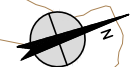

LEYENDA	
	EJE TRAZADO
	DOMINIO PÚBLICO
	EXPROPIACIÓN
	OCUPACIÓN TEMPORAL
	SERVIDUMBRE
	LÍMITE POLIGONO CATASTRAL RUSTICO
	LÍMITE POLIGONO CATASTRAL URBANO
	LÍMITE TÉRMINO MUNICIPAL

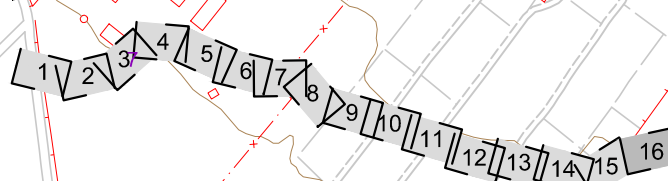

CA3741-F4-AX-23-OL-AP04-05_Ed5.dwg