


LEYENDA	
SERVICIO ACTUAL	
	CANALIZACIÓN ONO
	ARQUETA
SERVICIO ACTUAL AFECTADO	
	CANALIZACIÓN ONO AFECTADA
	ARQUETA AFECTADA
SERVICIO REPUESTO	
	CANALIZACIÓN ONO
	ARQUETA

CA3741-F4-PL-120201-CA-Planta\_ONO-Ed2.dwg

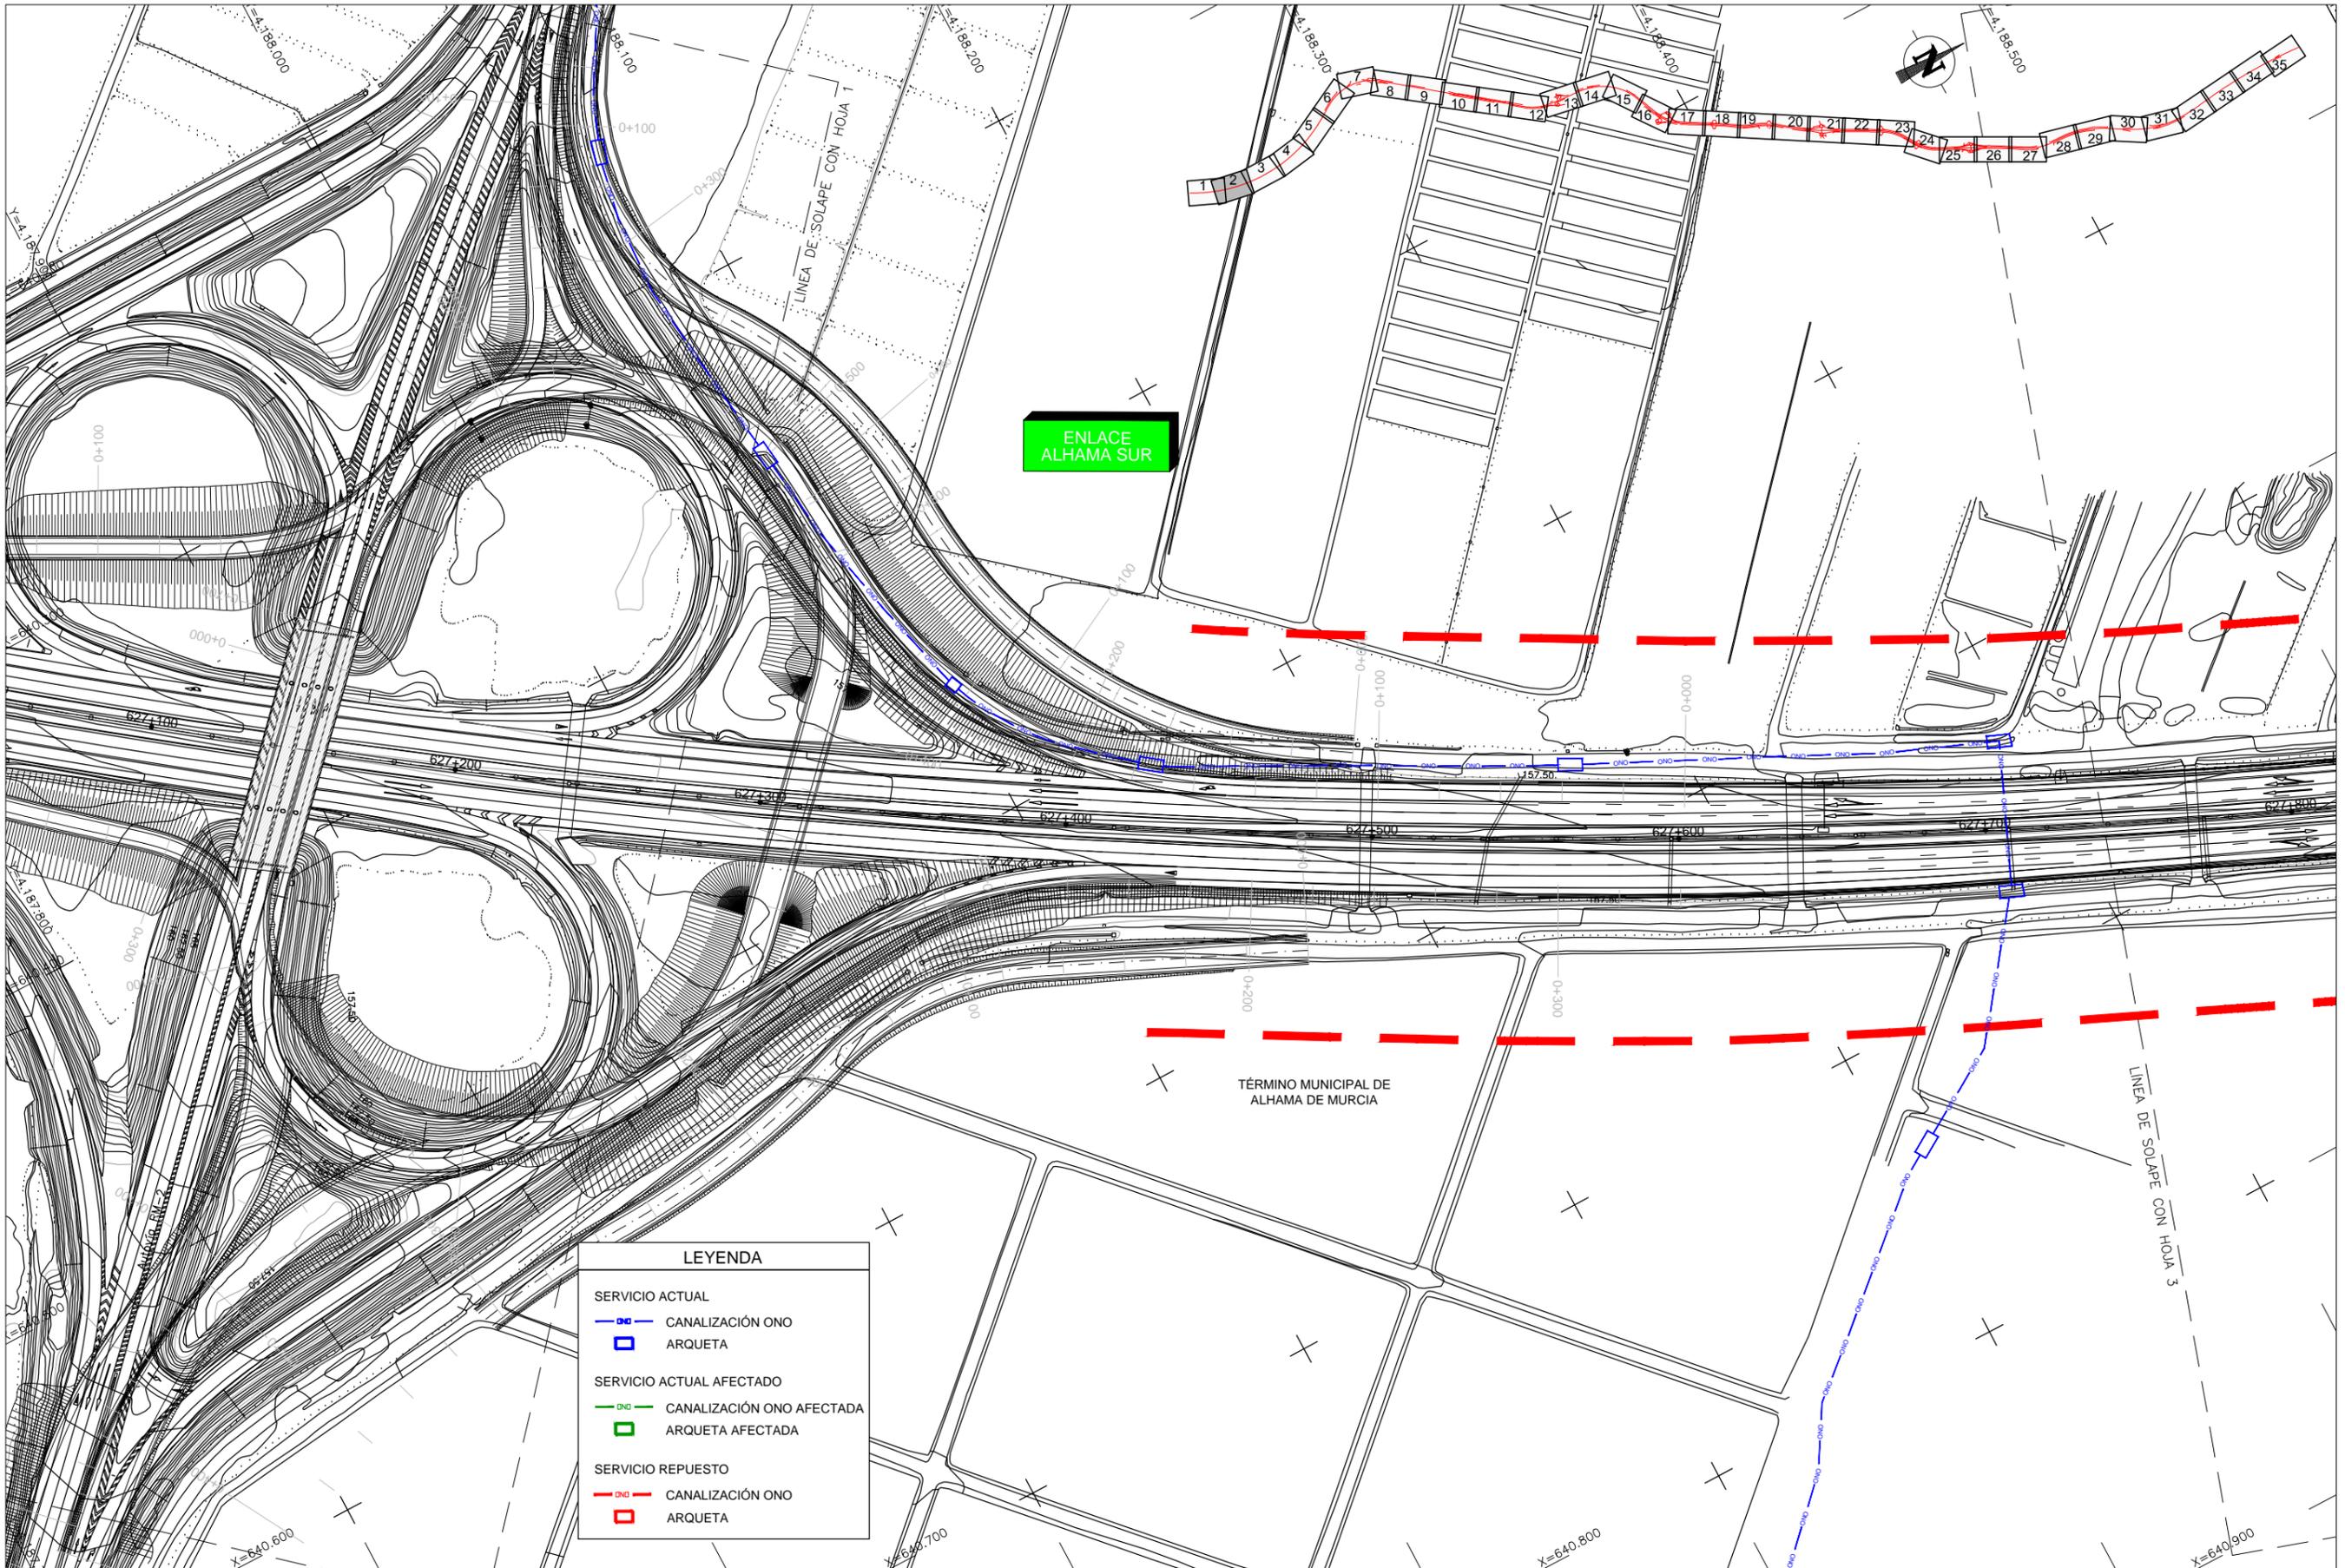


ENLACE ALHAMA SUR

TÉRMINO MUNICIPAL DE ALHAMA DE MURCIA


LEYENDA	
SERVICIO ACTUAL	
	CANALIZACIÓN ONO
	ARQUETA
SERVICIO ACTUAL AFECTADO	
	CANALIZACIÓN ONO AFECTADA
	ARQUETA AFECTADA
SERVICIO REPUESTO	
	CANALIZACIÓN ONO
	ARQUETA

CA3741-F4-PL-120201-CA-Planta\_ONO-Ed2.dwg

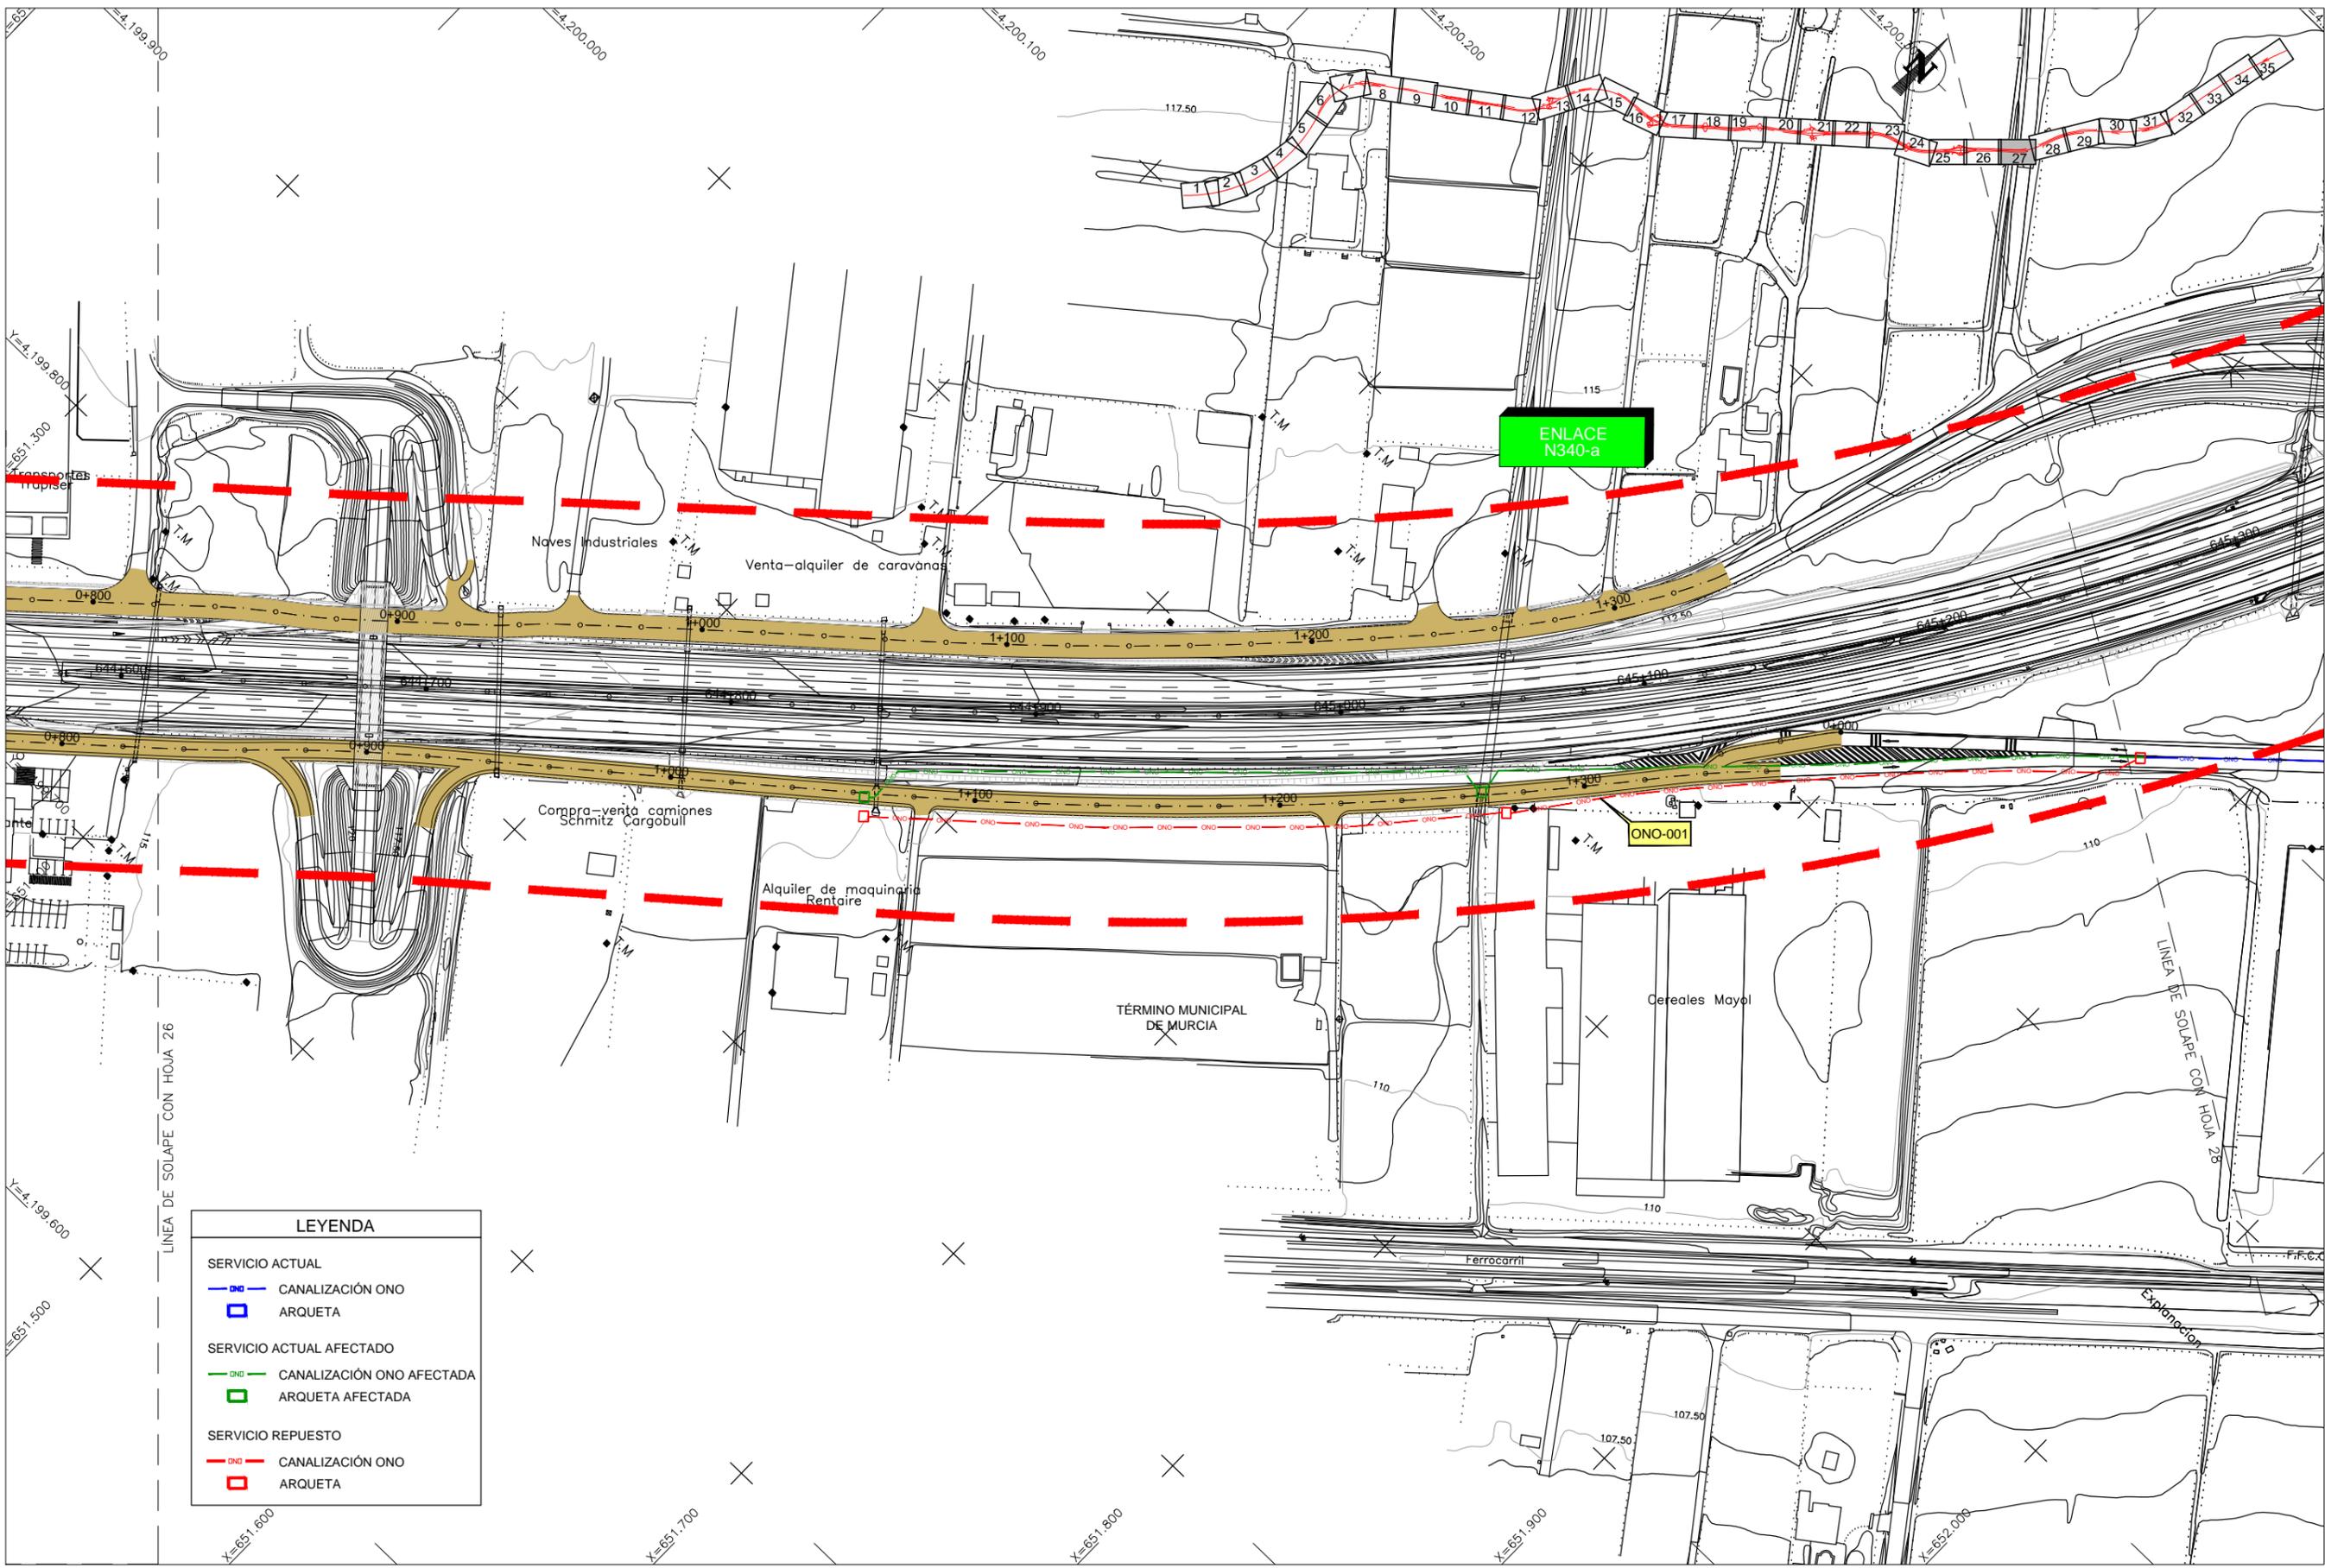

LEYENDA	
SERVICIO ACTUAL	
	CANALIZACIÓN ONO
	ARQUETA
SERVICIO ACTUAL AFECTADO	
	CANALIZACIÓN ONO AFECTADA
	ARQUETA AFECTADA
SERVICIO REPUESTO	
	CANALIZACIÓN ONO
	ARQUETA

CA3741-F4-PL-120201-CA-Planta\_ONO-Ed2.dwg

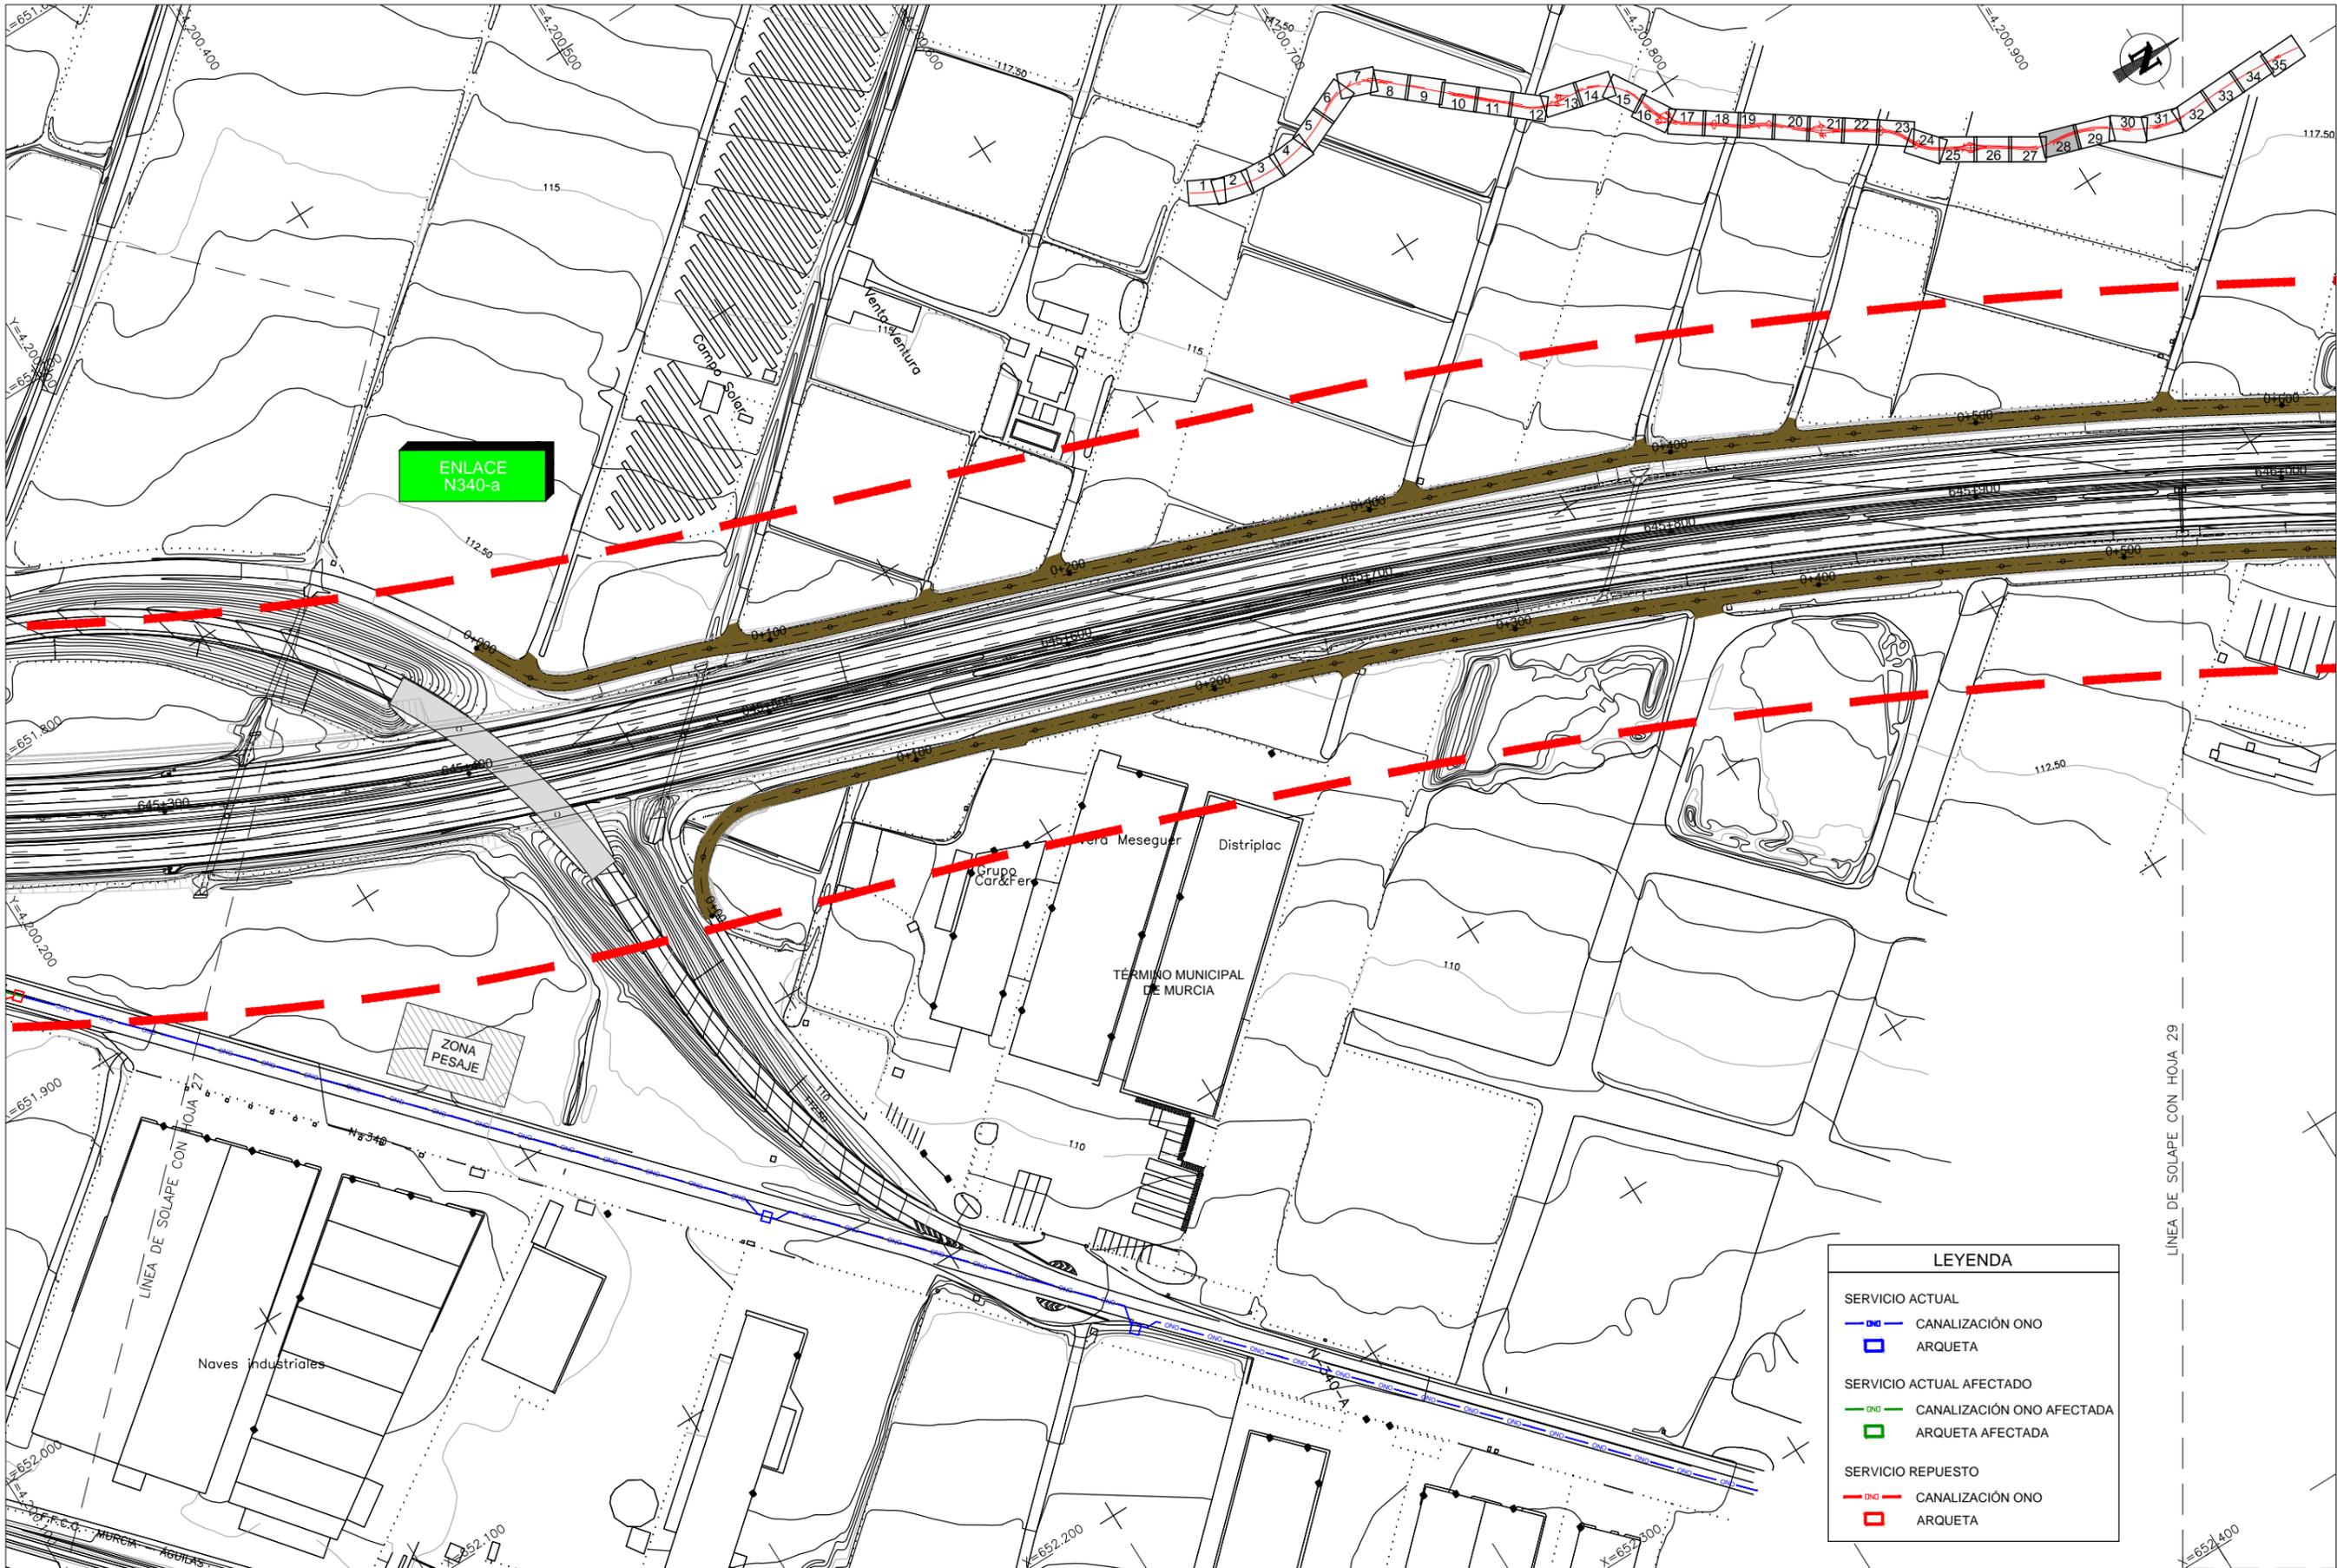

ENLACE  
N340-a

ZONA  
PESAJE

LEYENDA	
SERVICIO ACTUAL	
	CANALIZACIÓN ONO
	ARQUETA
SERVICIO ACTUAL AFECTADO	
	CANALIZACIÓN ONO AFECTADA
	ARQUETA AFECTADA
SERVICIO REPUESTO	
	CANALIZACIÓN ONO
	ARQUETA

CA3741-F4-PL-120201-CA-Planta\_ONO-Ed2.dwg