


ENLACE  
LIBRILLA OESTE

LEYENDA

SERVICIO ACTUAL	— ABS — CONDUCCIÓN ABASTECIMIENTO
	▣ ARQUETA ABASTECIMIENTO
SERVICIO ACTUAL AFECTADO	— ABS — CONDUCCIÓN ABASTECIMIENTO AFECTADA
	▣ ARQUETA ABASTECIMIENTO AFECTADA
SERVICIO REPUESTO	— ABS — CONDUCCIÓN ABASTECIMIENTO
	▣ ARQUETA ABASTECIMIENTO

CA3741-F4-PL-120901-CA-Planta\_ABS\_Librilla-Ed2.dwg




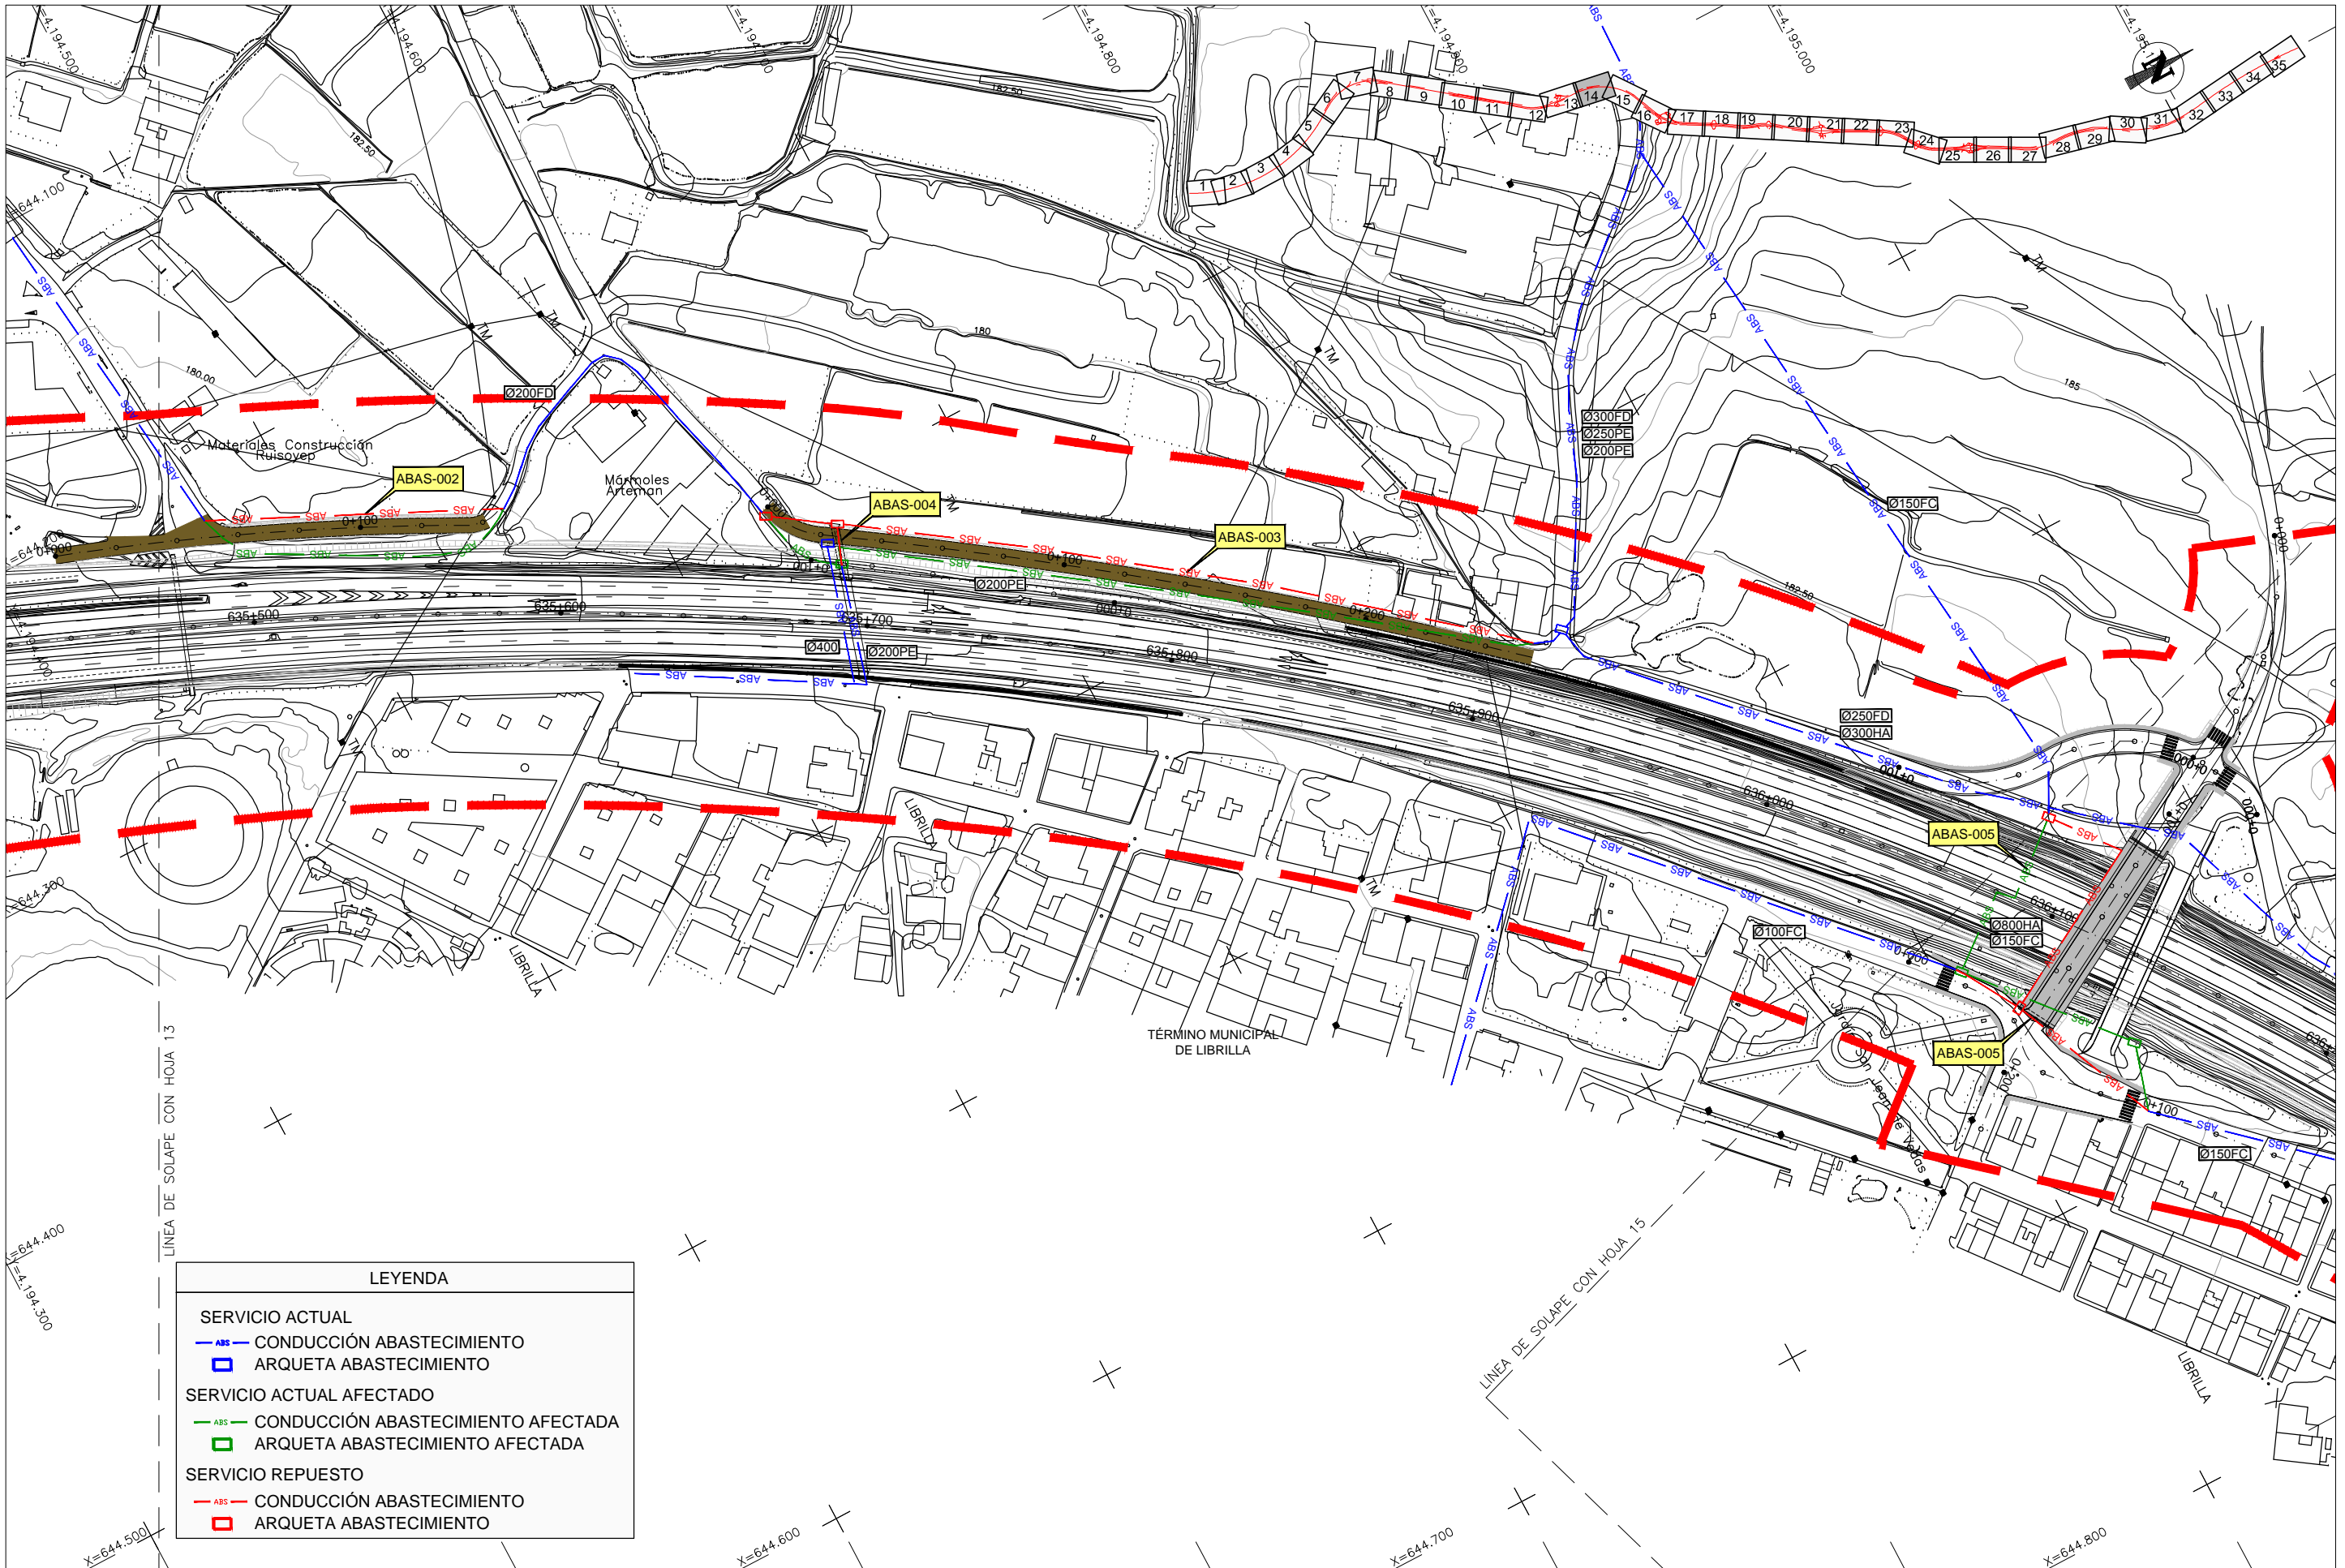

LEYENDA	
SERVICIO ACTUAL	
	CONDUCCIÓN ABASTECIMIENTO
	ARQUETA ABASTECIMIENTO
SERVICIO ACTUAL AFECTADO	
	CONDUCCIÓN ABASTECIMIENTO AFECTADA
	ARQUETA ABASTECIMIENTO AFECTADA
SERVICIO REPUESTO	
	CONDUCCIÓN ABASTECIMIENTO
	ARQUETA ABASTECIMIENTO

CA3741-F4-PL-120901-CA-Planta\_ABS\_Librilla-Ed2.dwg




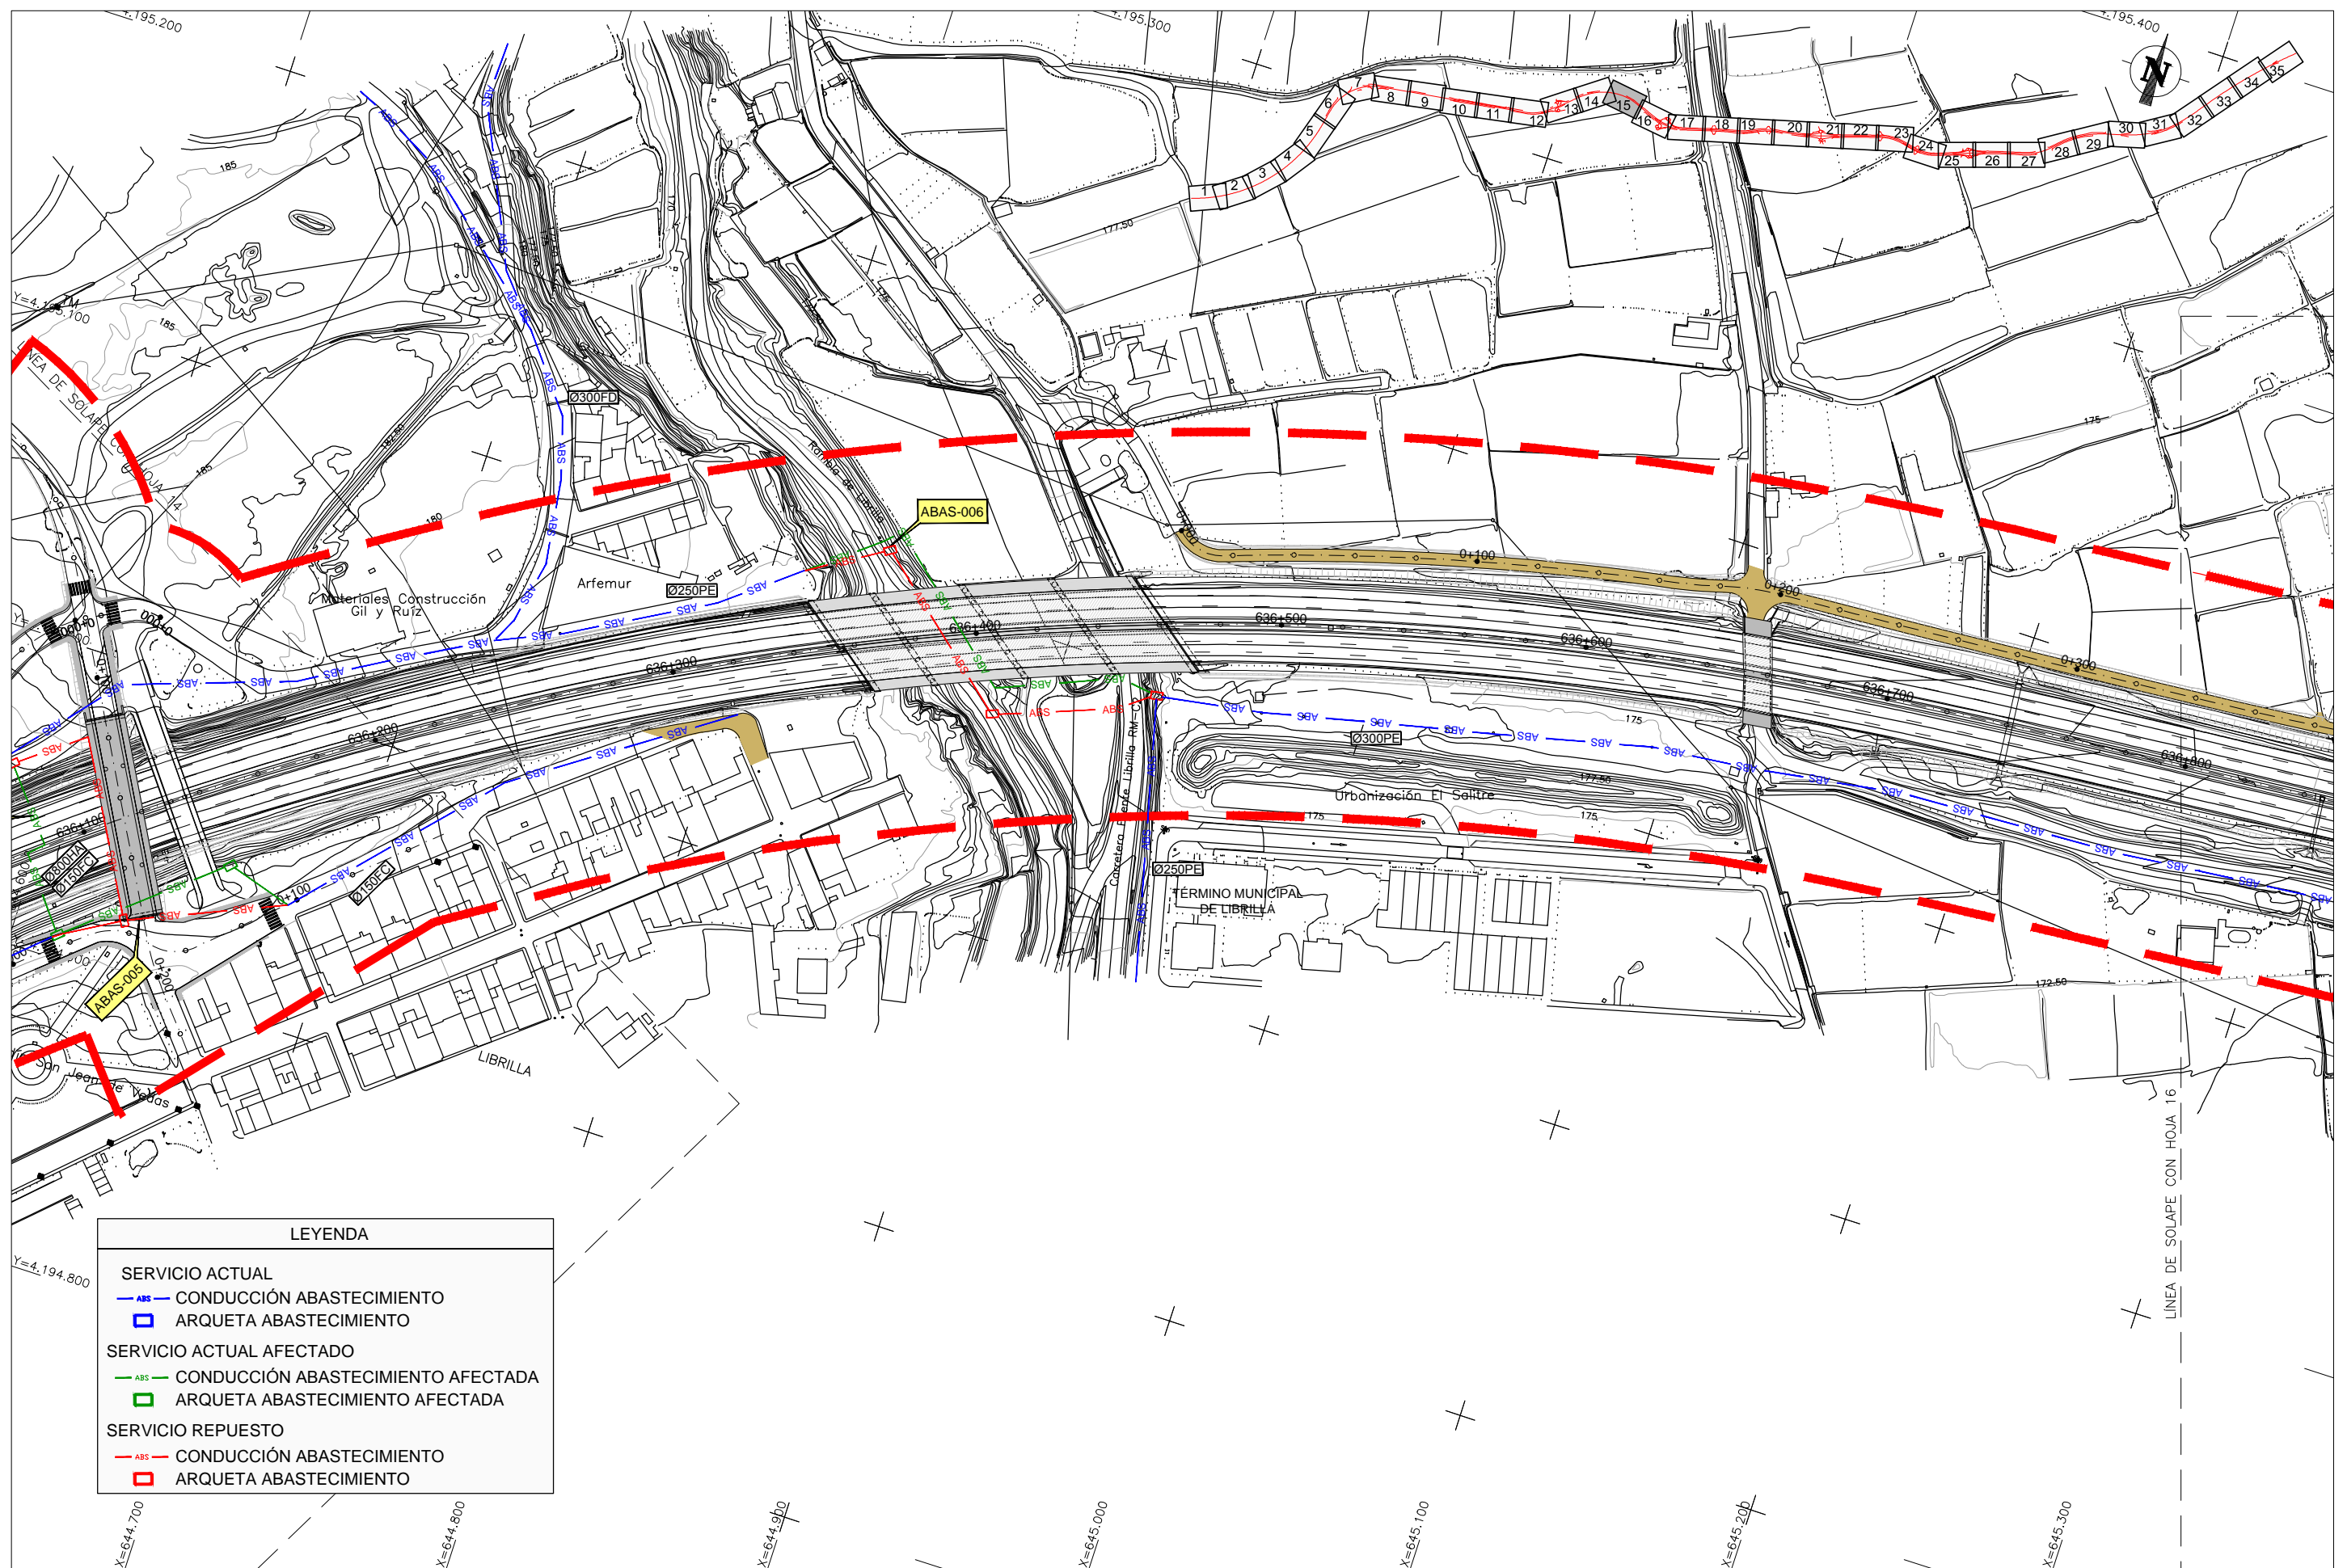

LEYENDA	
SERVICIO ACTUAL	
— ABS —	CONDUCCIÓN ABASTECIMIENTO
□	ARQUETA ABASTECIMIENTO
SERVICIO ACTUAL AFECTADO	
- - - ABS - - -	CONDUCCIÓN ABASTECIMIENTO AFECTADA
□	ARQUETA ABASTECIMIENTO AFECTADA
SERVICIO REPUESTO	
- - - ABS - - -	CONDUCCIÓN ABASTECIMIENTO
□	ARQUETA ABASTECIMIENTO

CA3741-F4-PL-120901-CA-Planta\_ABS\_Librilla-Ed2.dwg




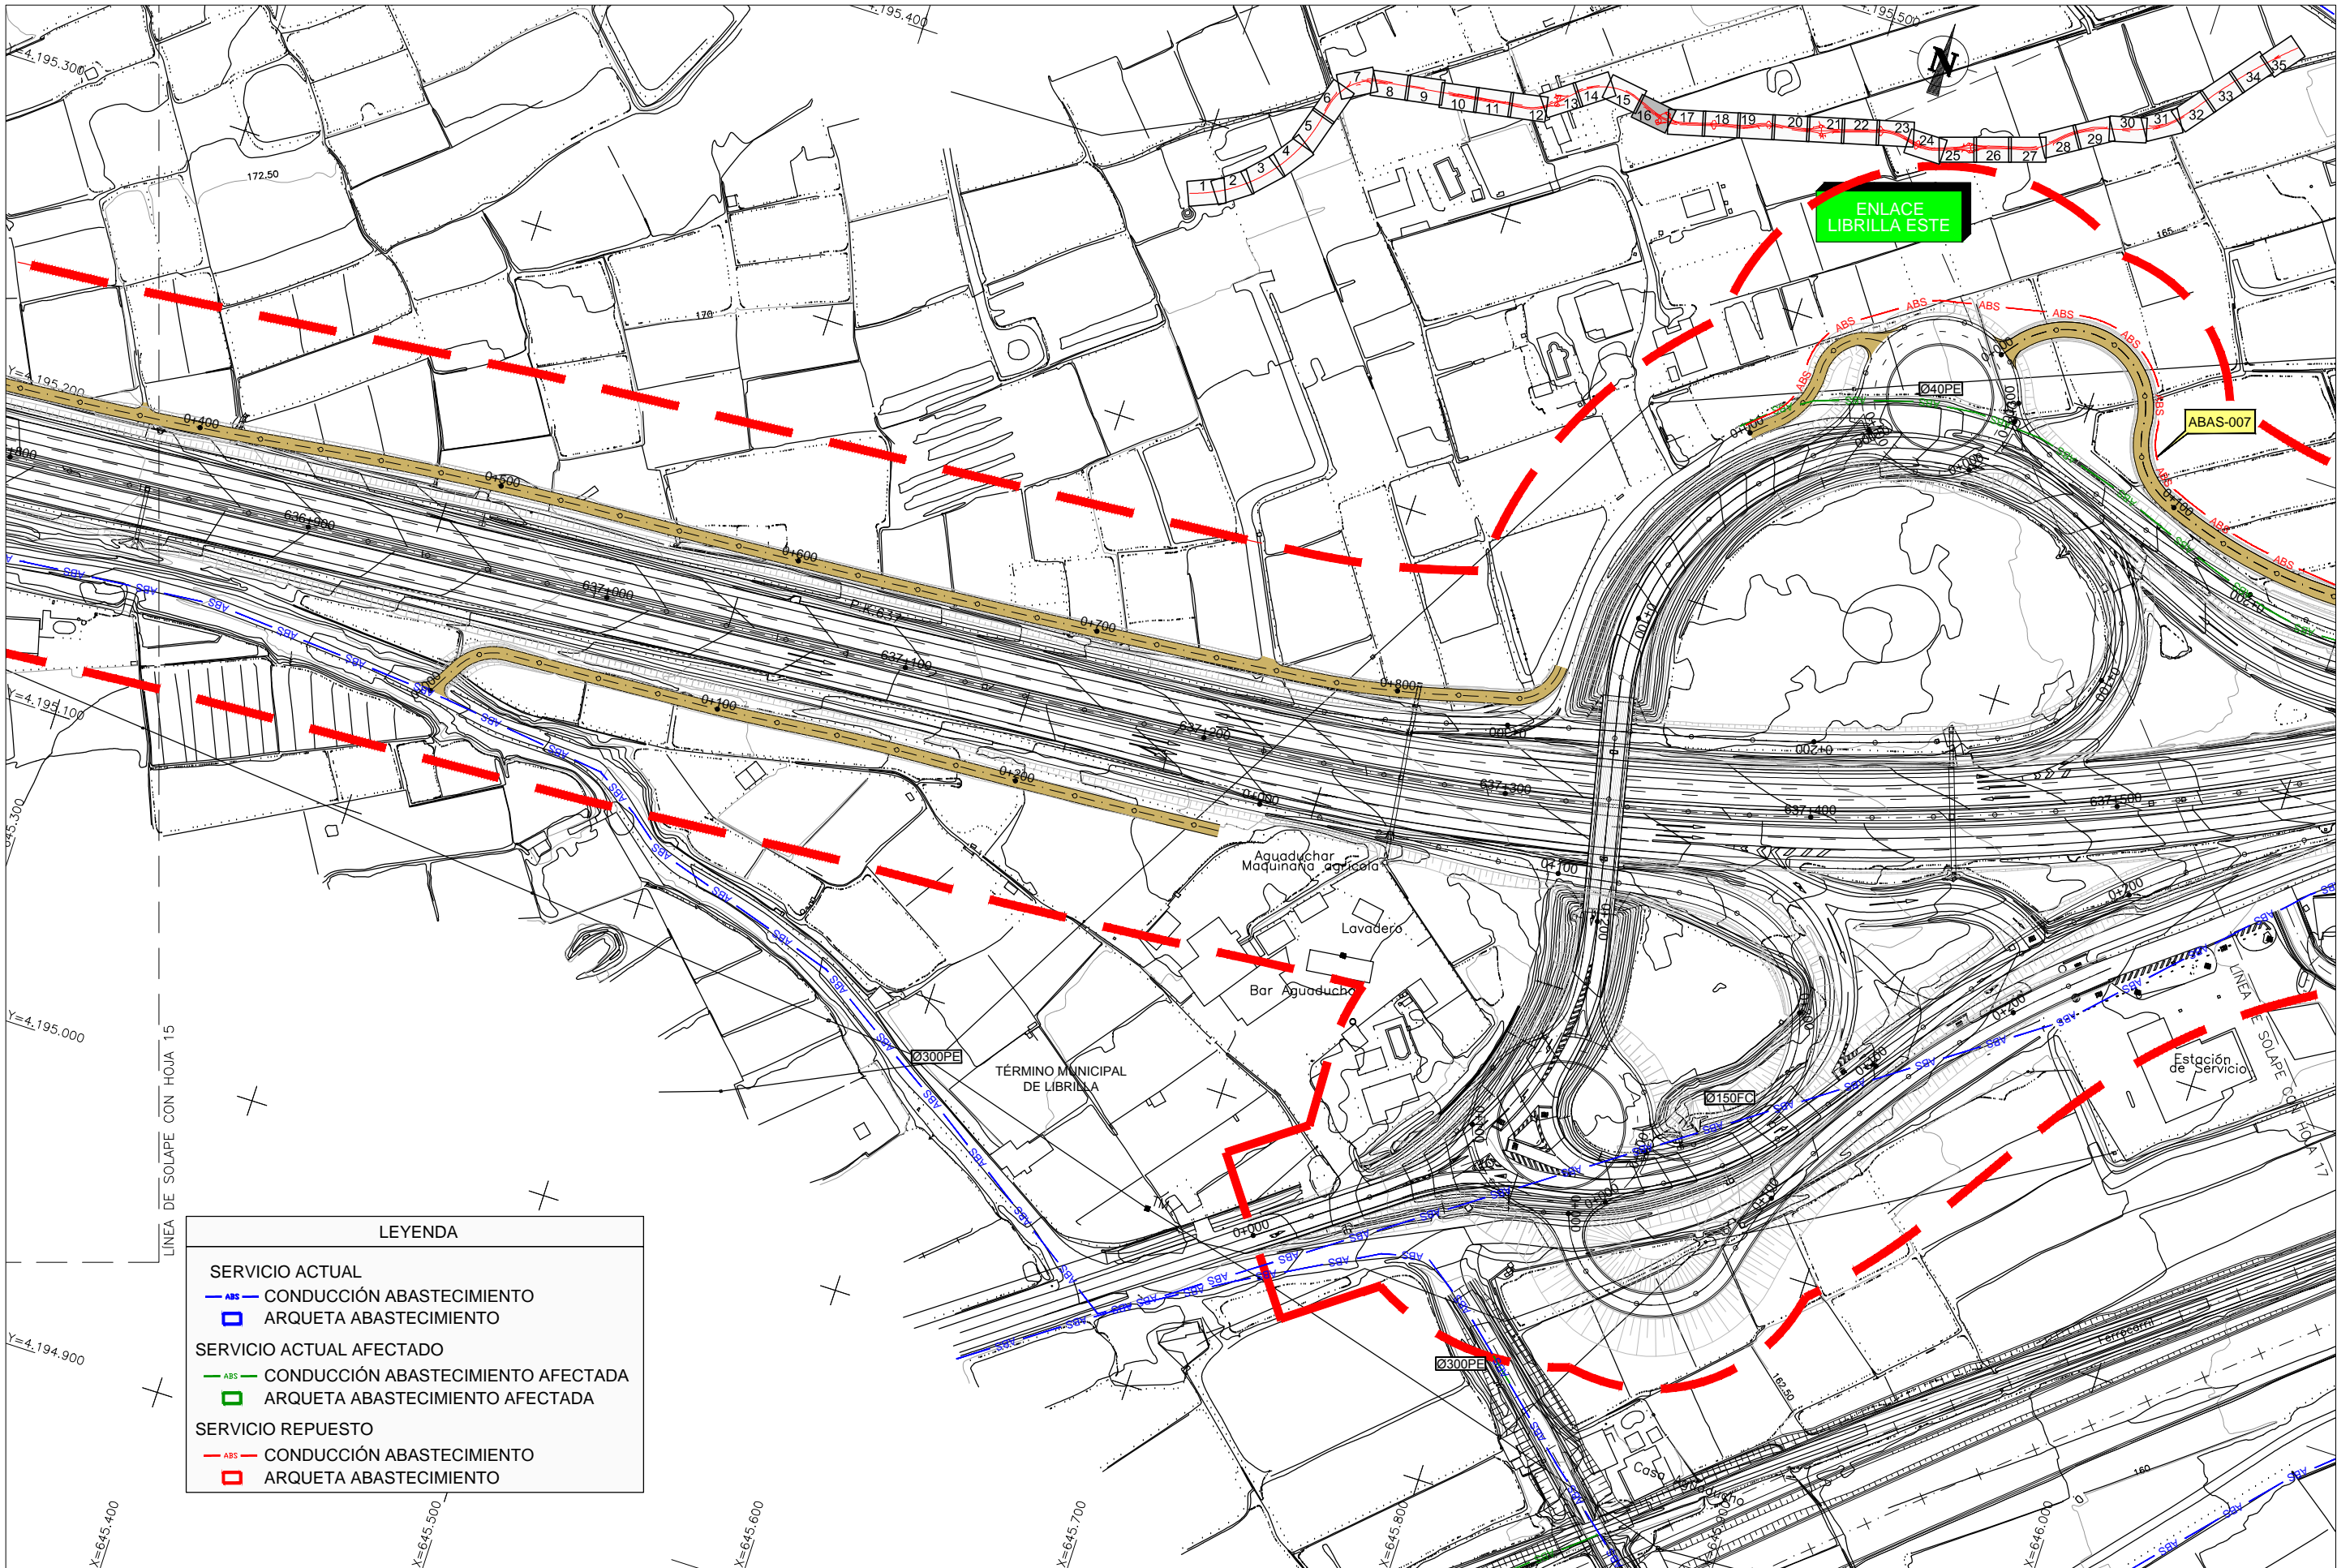

LEYENDA	
<b>SERVICIO ACTUAL</b>	
— ABS —	CONDUCCIÓN ABASTECIMIENTO
▣	ARQUETA ABASTECIMIENTO
<b>SERVICIO ACTUAL AFECTADO</b>	
- - - ABS - - -	CONDUCCIÓN ABASTECIMIENTO AFECTADA
▣	ARQUETA ABASTECIMIENTO AFECTADA
<b>SERVICIO REPUESTO</b>	
- - - ABS - - -	CONDUCCIÓN ABASTECIMIENTO
▣	ARQUETA ABASTECIMIENTO

CA3741-F4-PL-120901-CA-Planta\_ABS\_Librilla-Ed2.dwg




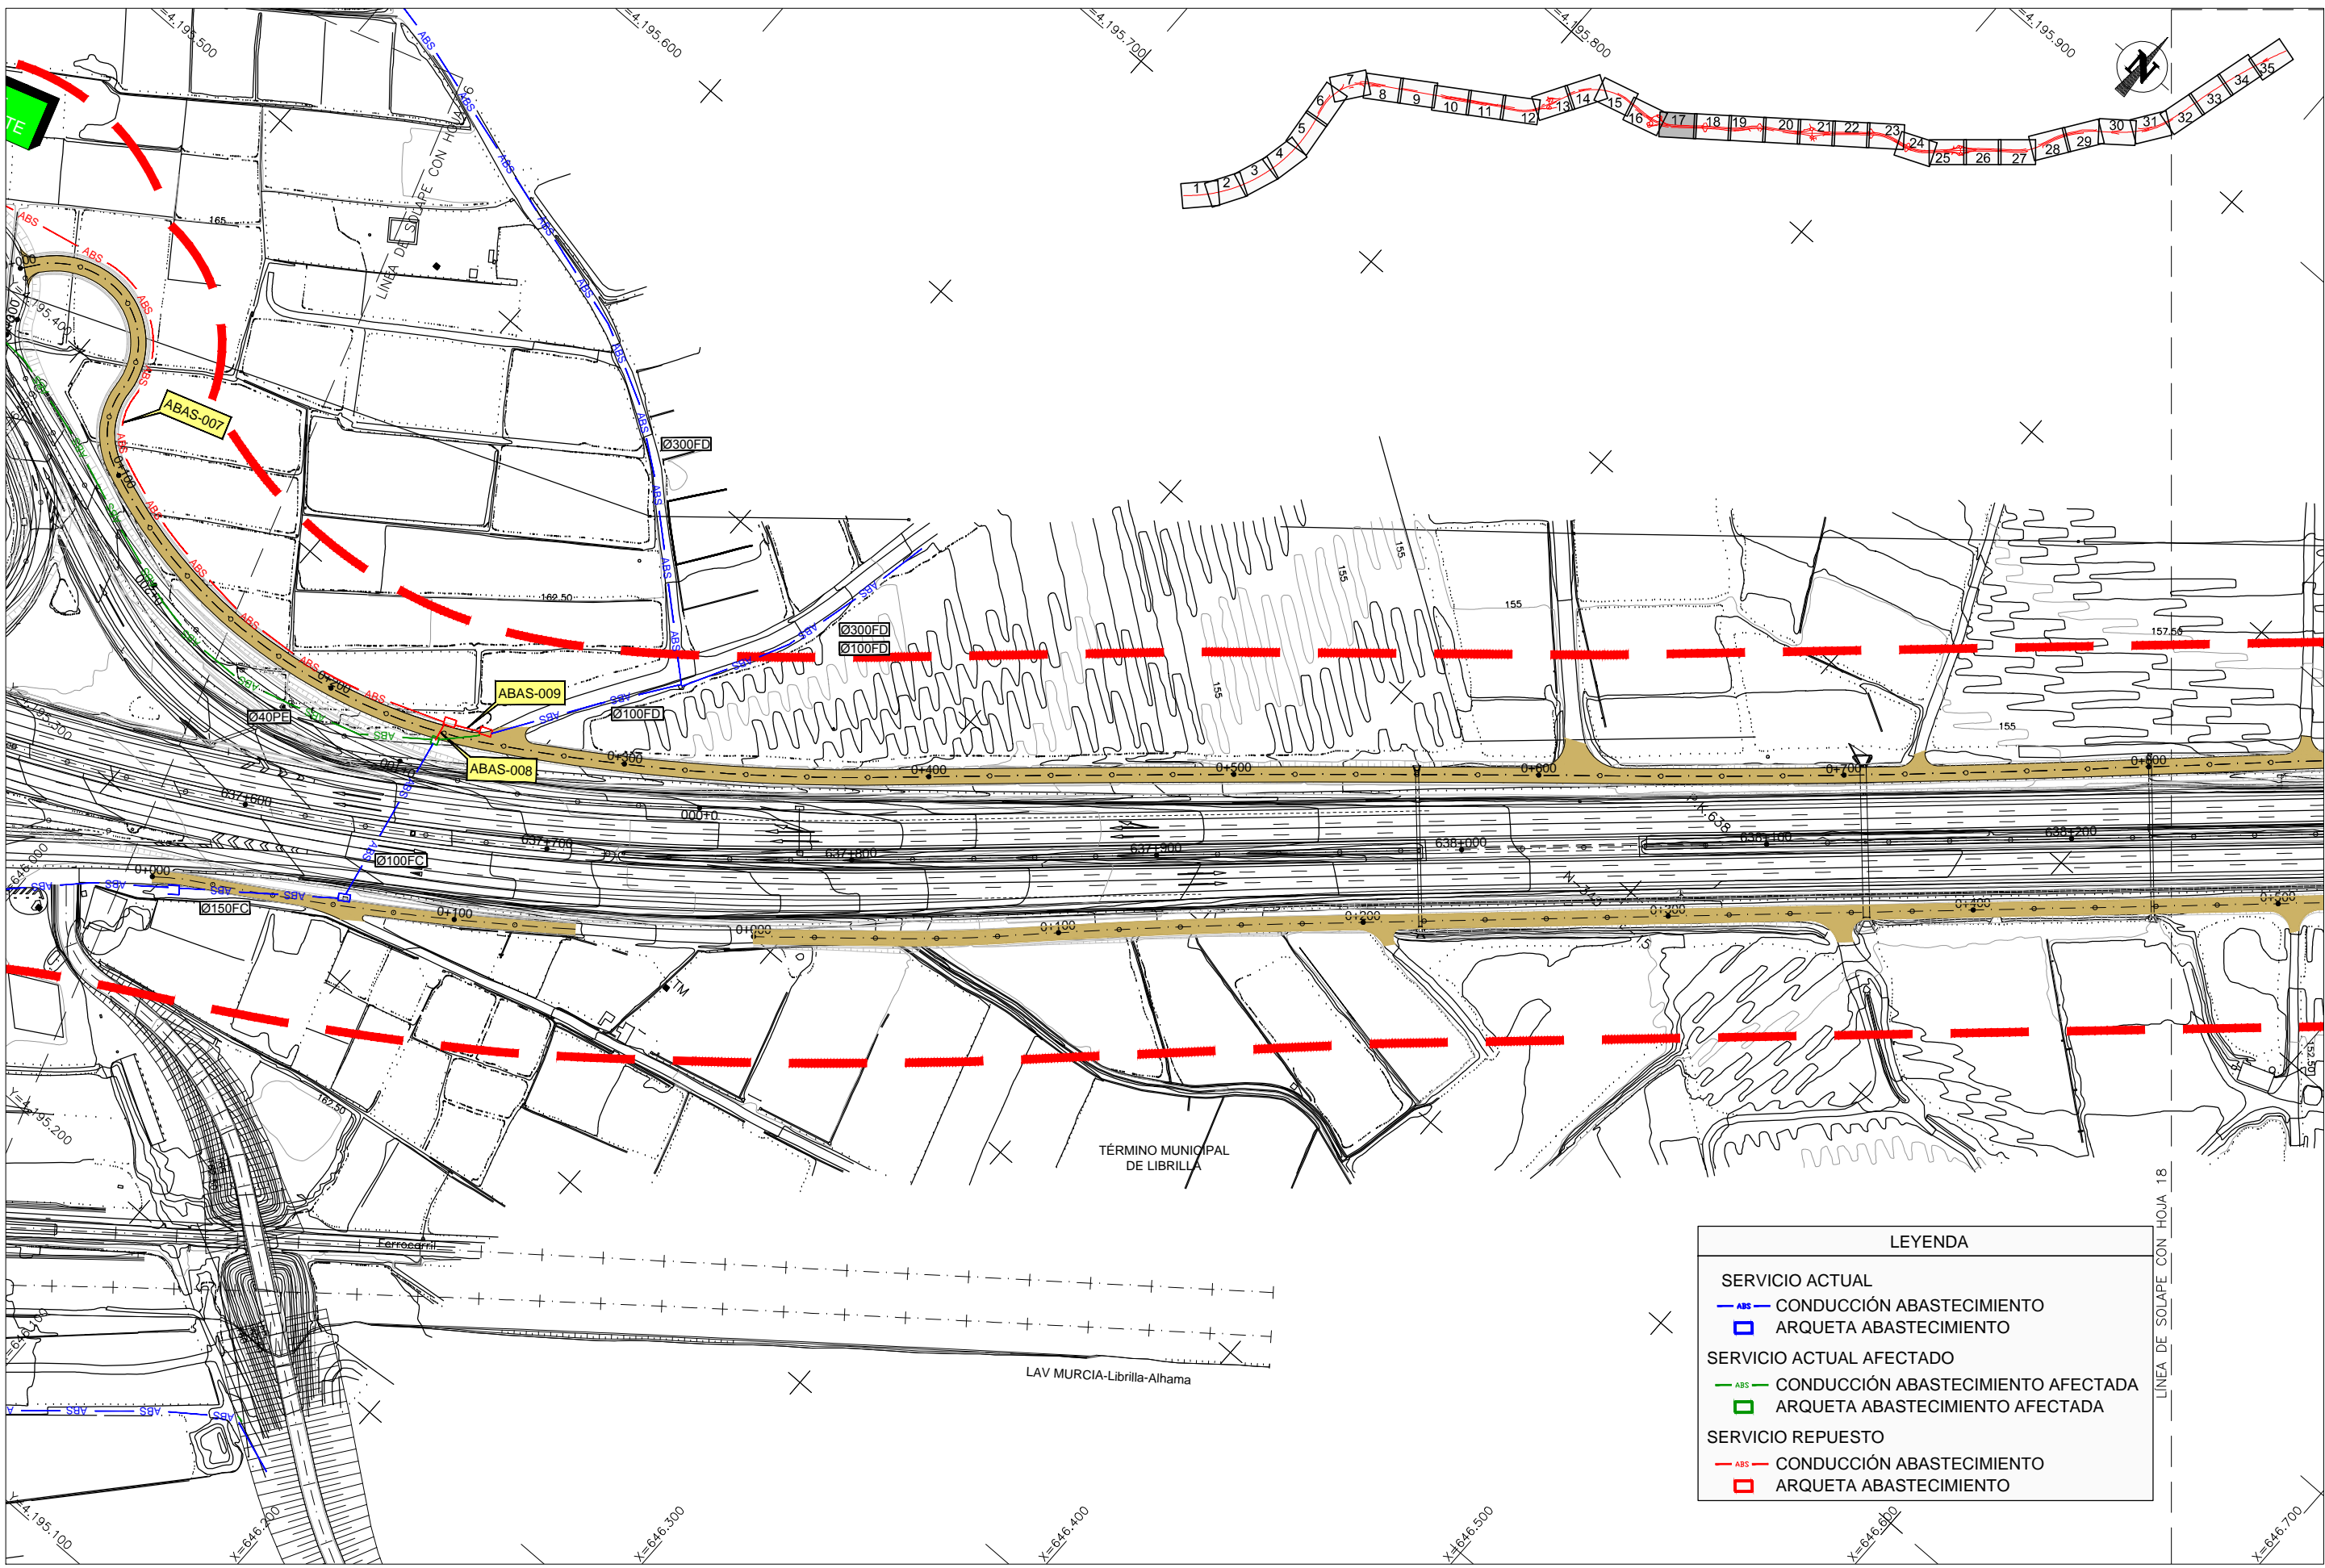

LEYENDA	
SERVICIO ACTUAL	— ABS — CONDUCCIÓN ABASTECIMIENTO
	▣ ARQUETA ABASTECIMIENTO
SERVICIO ACTUAL AFECTADO	— ABS — CONDUCCIÓN ABASTECIMIENTO AFECTADA
	▣ ARQUETA ABASTECIMIENTO AFECTADA
SERVICIO REPUESTO	- - - ABS - - - CONDUCCIÓN ABASTECIMIENTO
	▣ ARQUETA ABASTECIMIENTO


CA3741-F4-PL-120901-CA-Planta\_ABS\_Librilla-Ed2.dwg



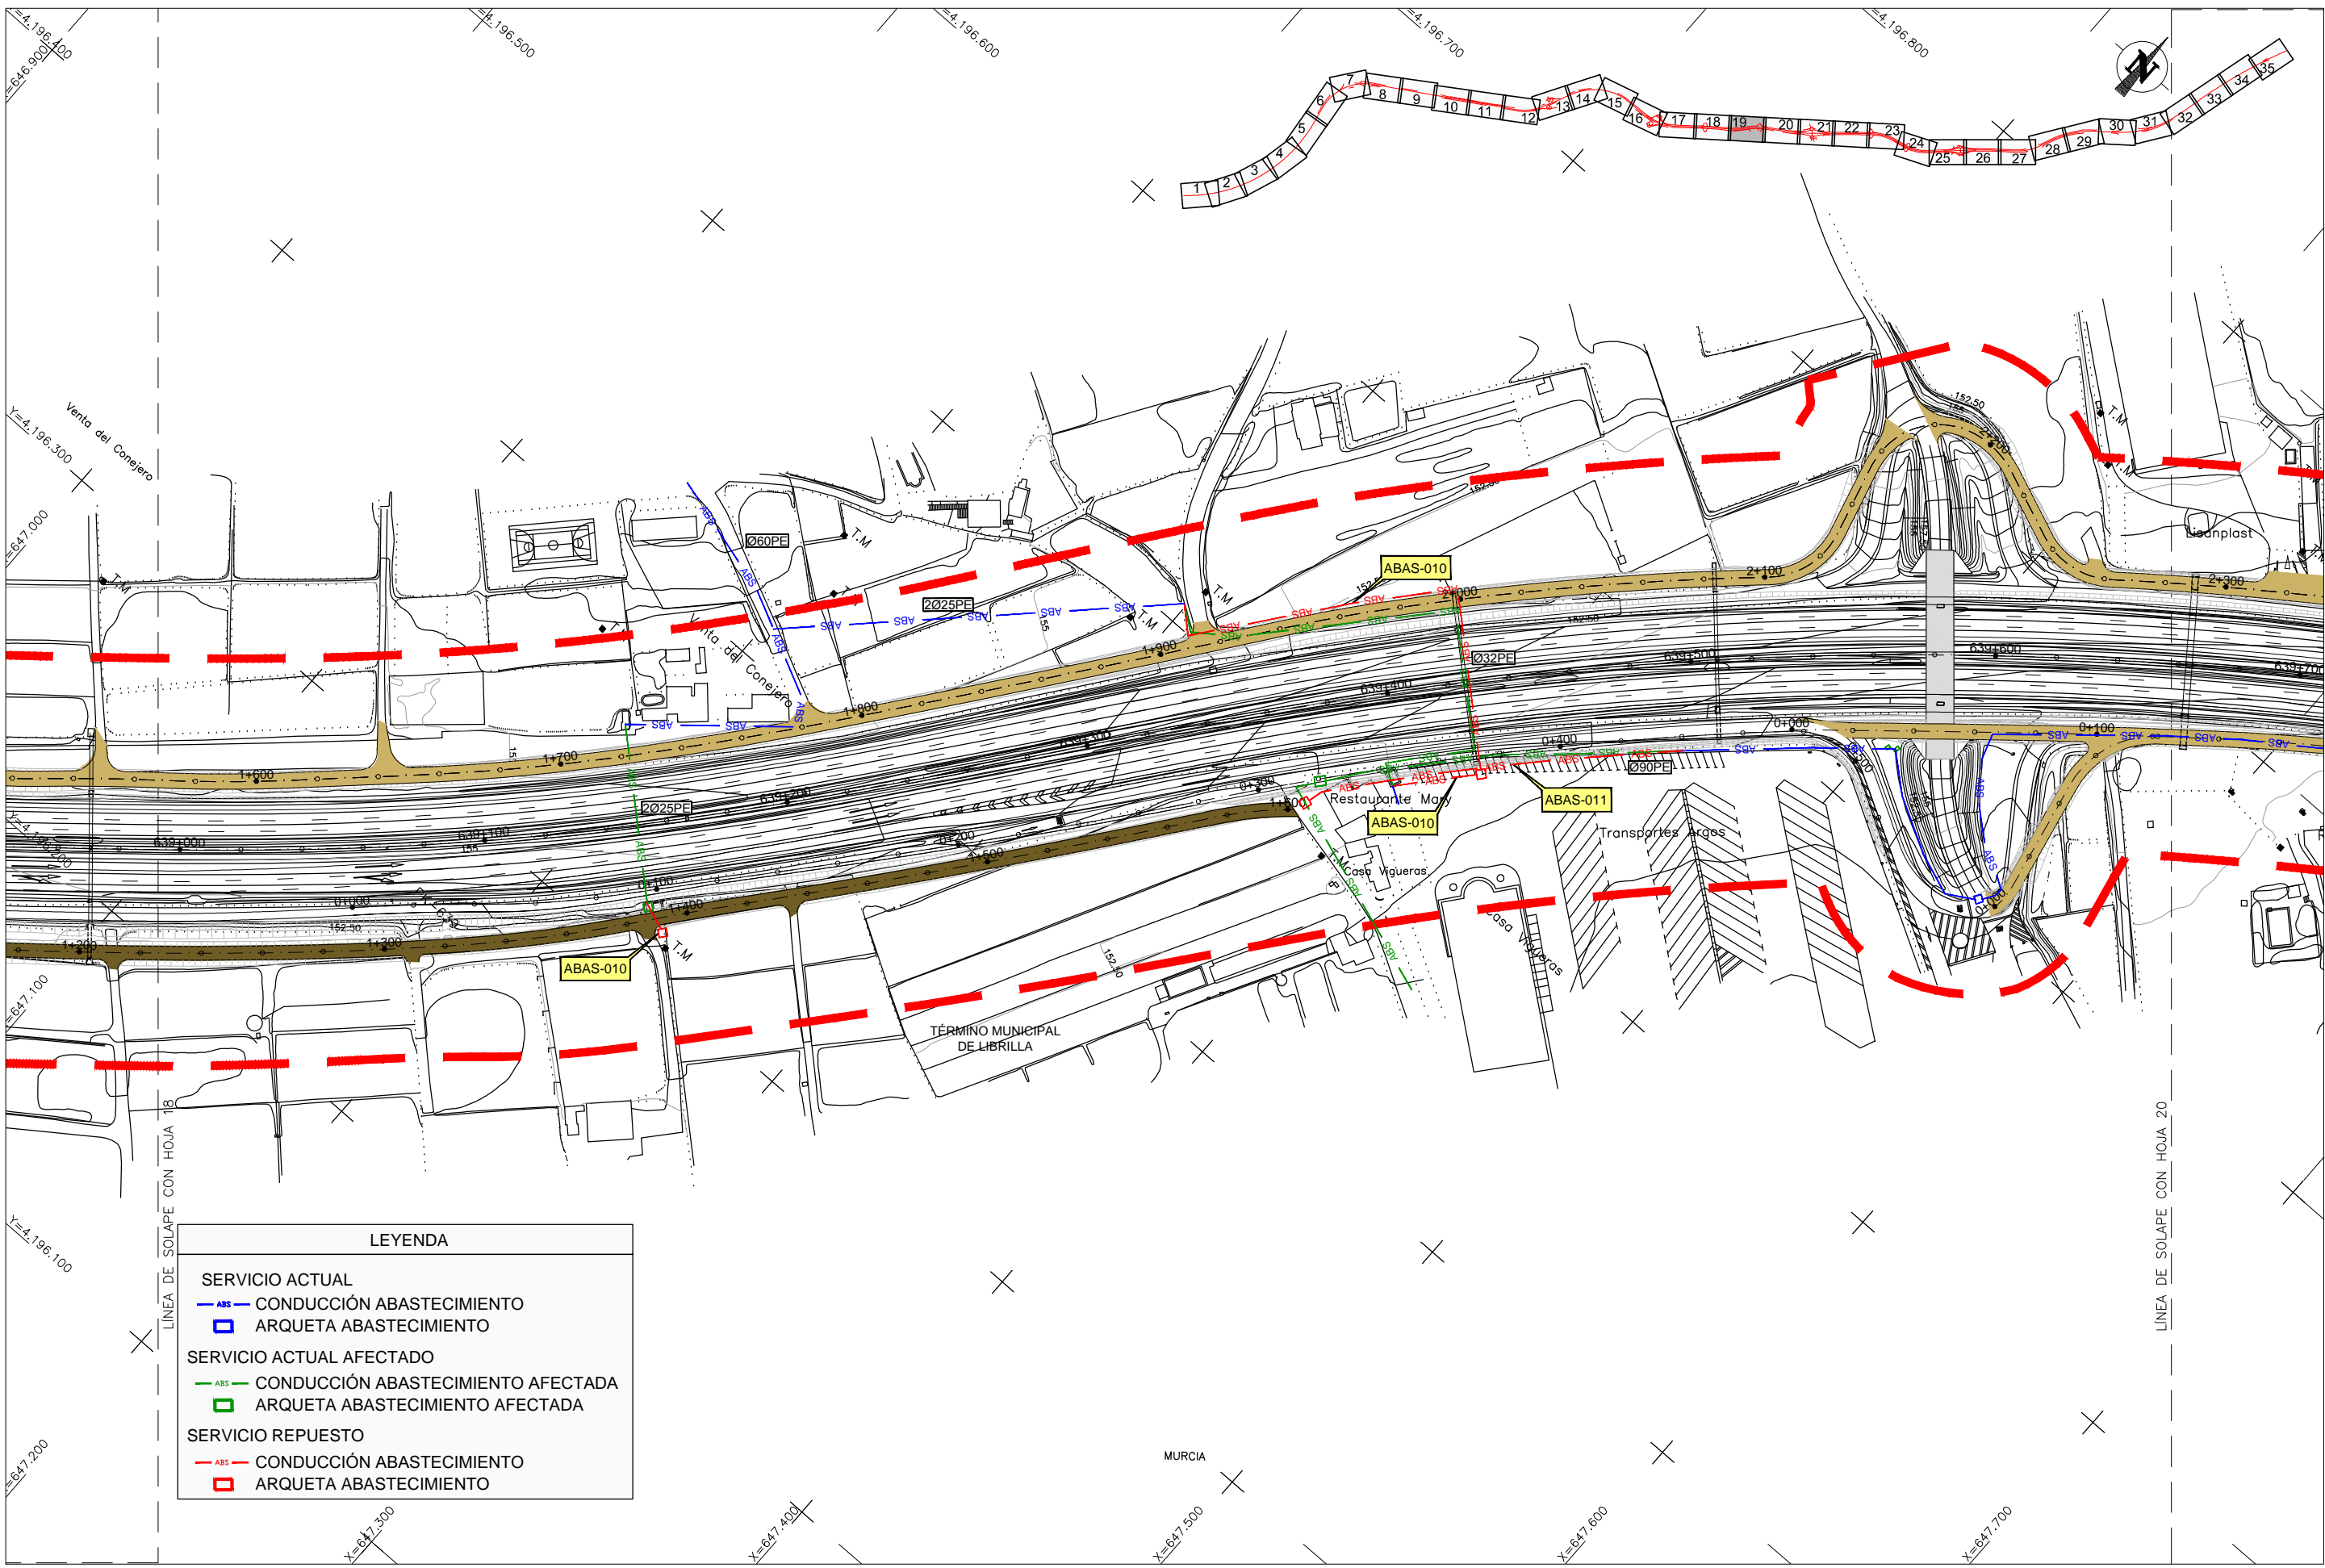

LEYENDA	
<b>SERVICIO ACTUAL</b>	
ABS	CONDUCCIÓN ABASTECIMIENTO
	ARQUETA ABASTECIMIENTO
<b>SERVICIO ACTUAL AFECTADO</b>	
ABS	CONDUCCIÓN ABASTECIMIENTO AFECTADA
	ARQUETA ABASTECIMIENTO AFECTADA
<b>SERVICIO REPUESTO</b>	
ABS	CONDUCCIÓN ABASTECIMIENTO
	ARQUETA ABASTECIMIENTO


CA3741-F4-PL-120901-CA-Planta\_ABS\_Librilla-Ed2.dwg

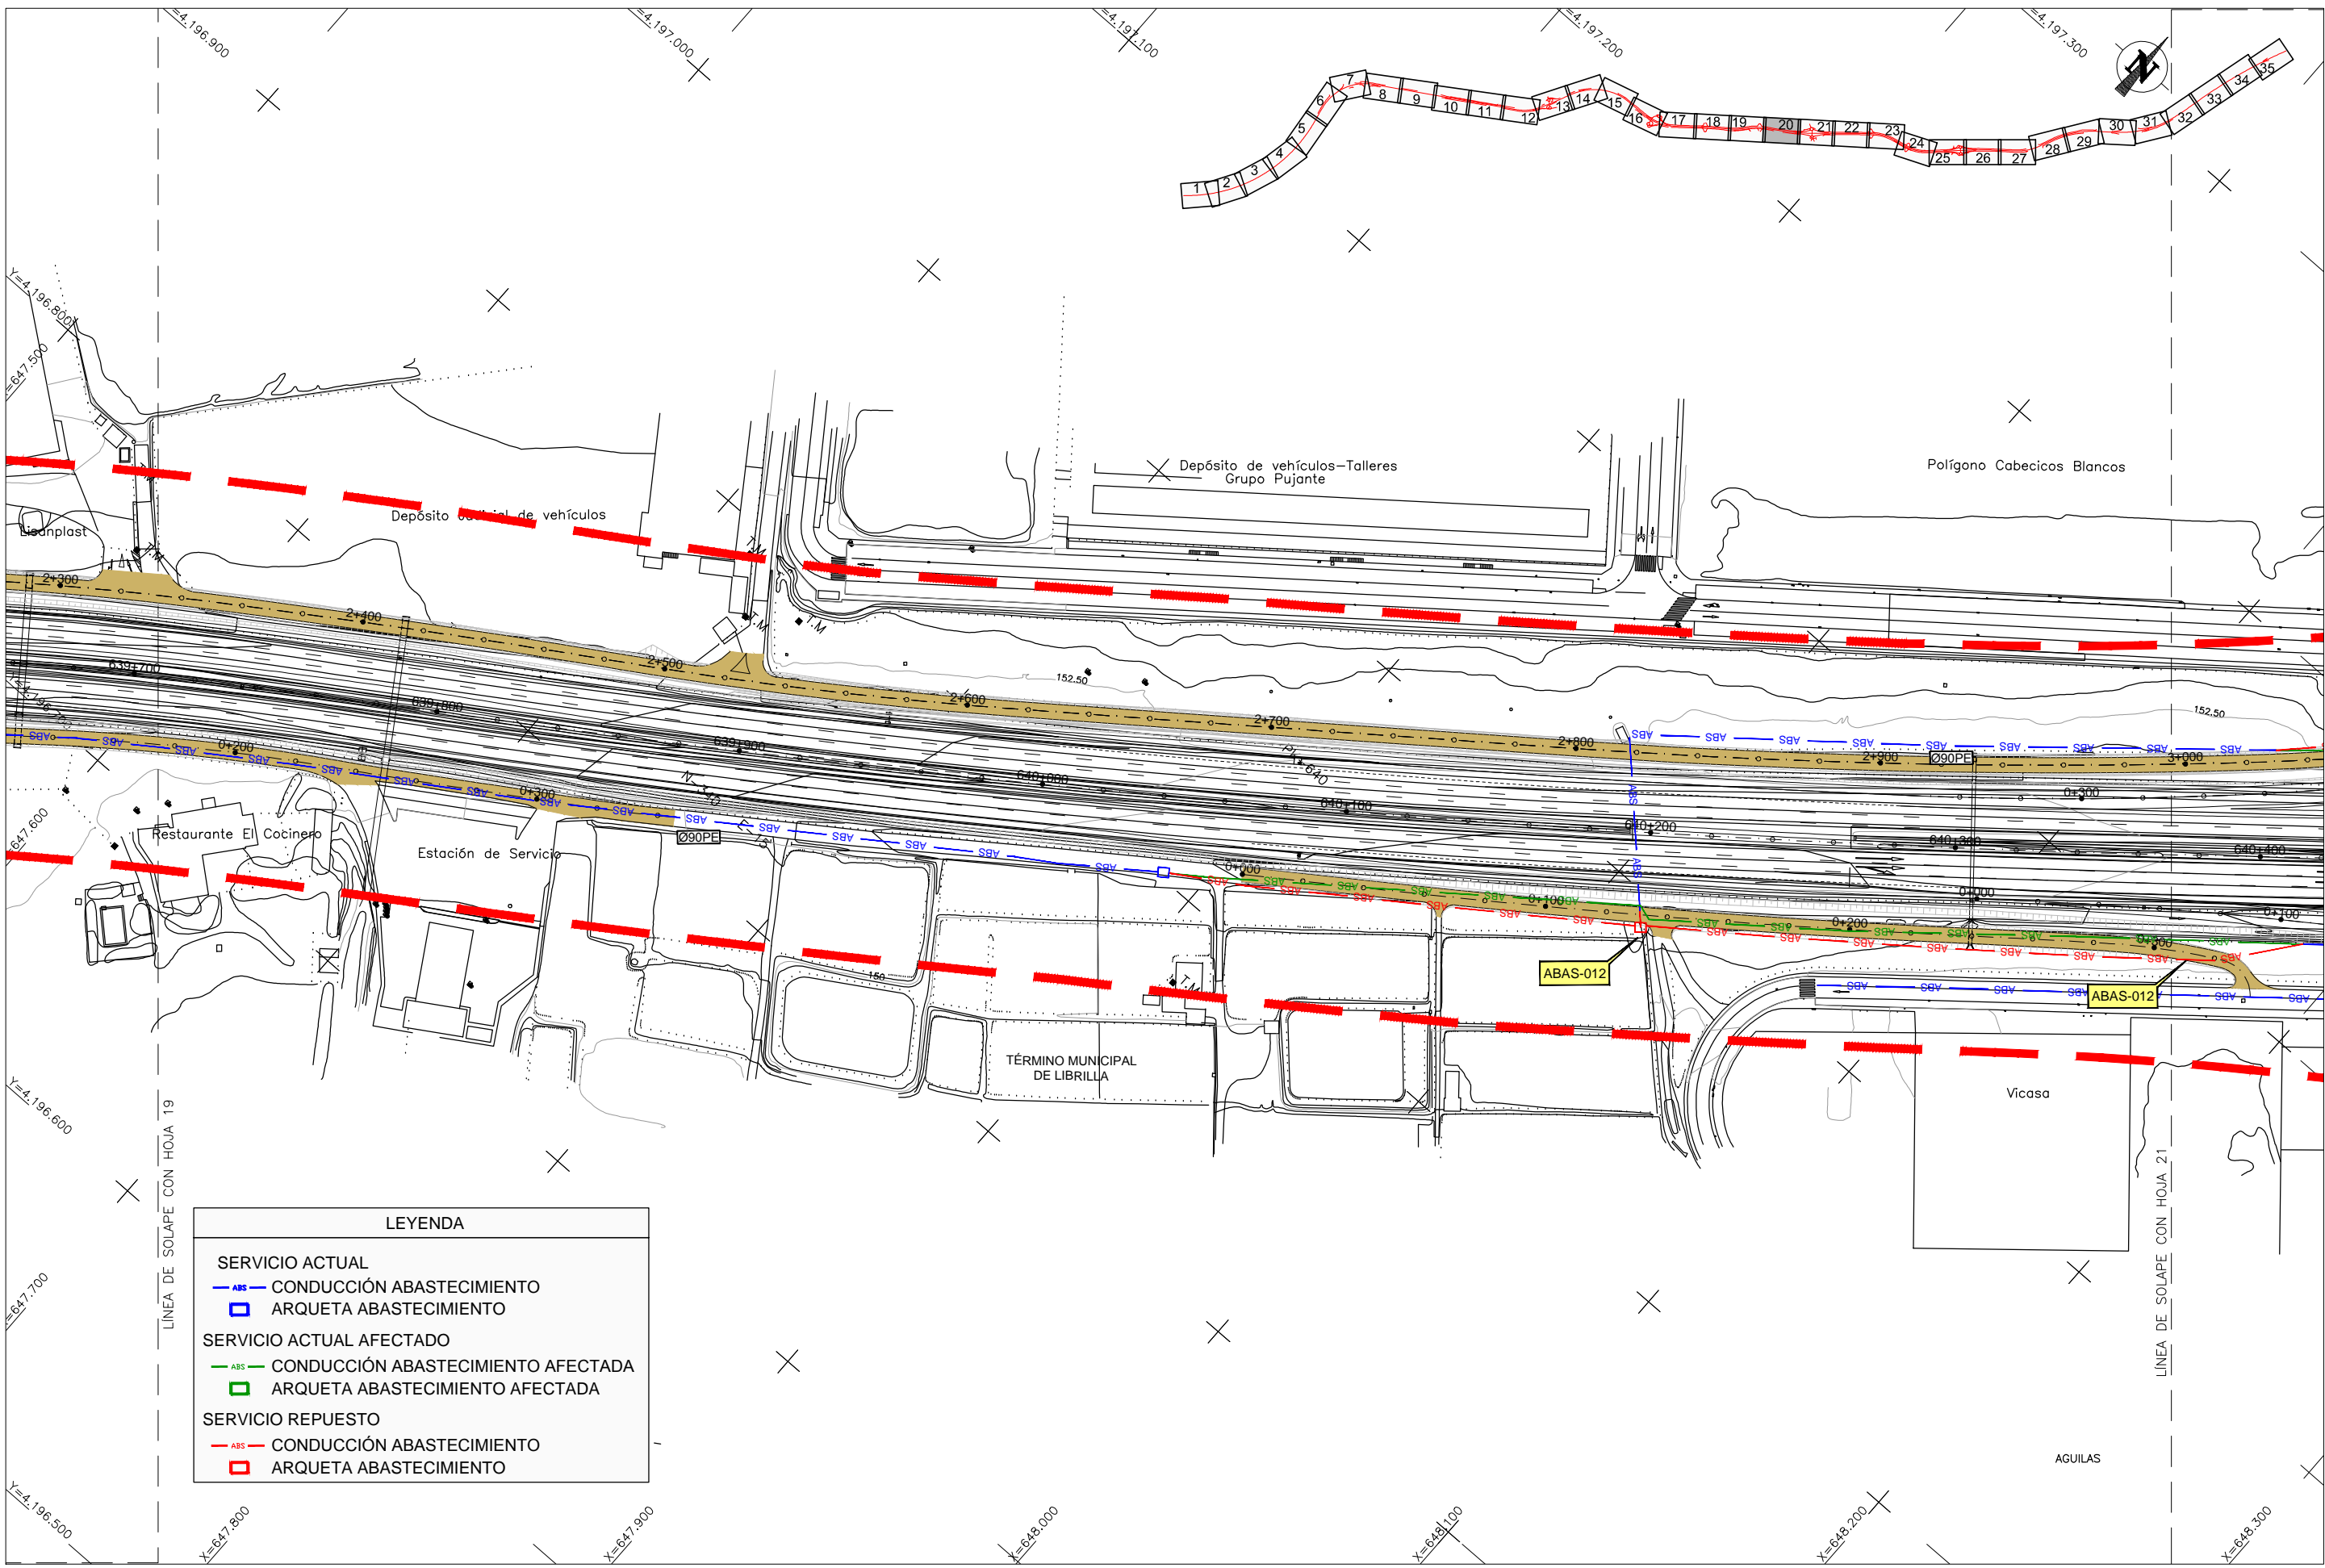

LEYENDA	
SERVICIO ACTUAL	
	CONDUCCIÓN ABASTECIMIENTO
	ARQUETA ABASTECIMIENTO
SERVICIO ACTUAL AFECTADO	
	CONDUCCIÓN ABASTECIMIENTO AFECTADA
	ARQUETA ABASTECIMIENTO AFECTADA
SERVICIO REPUESTO	
	CONDUCCIÓN ABASTECIMIENTO
	ARQUETA ABASTECIMIENTO

CA3741-F4-PL-120901-CA-Planta\_ABS\_Librilla-Ed2.dwg




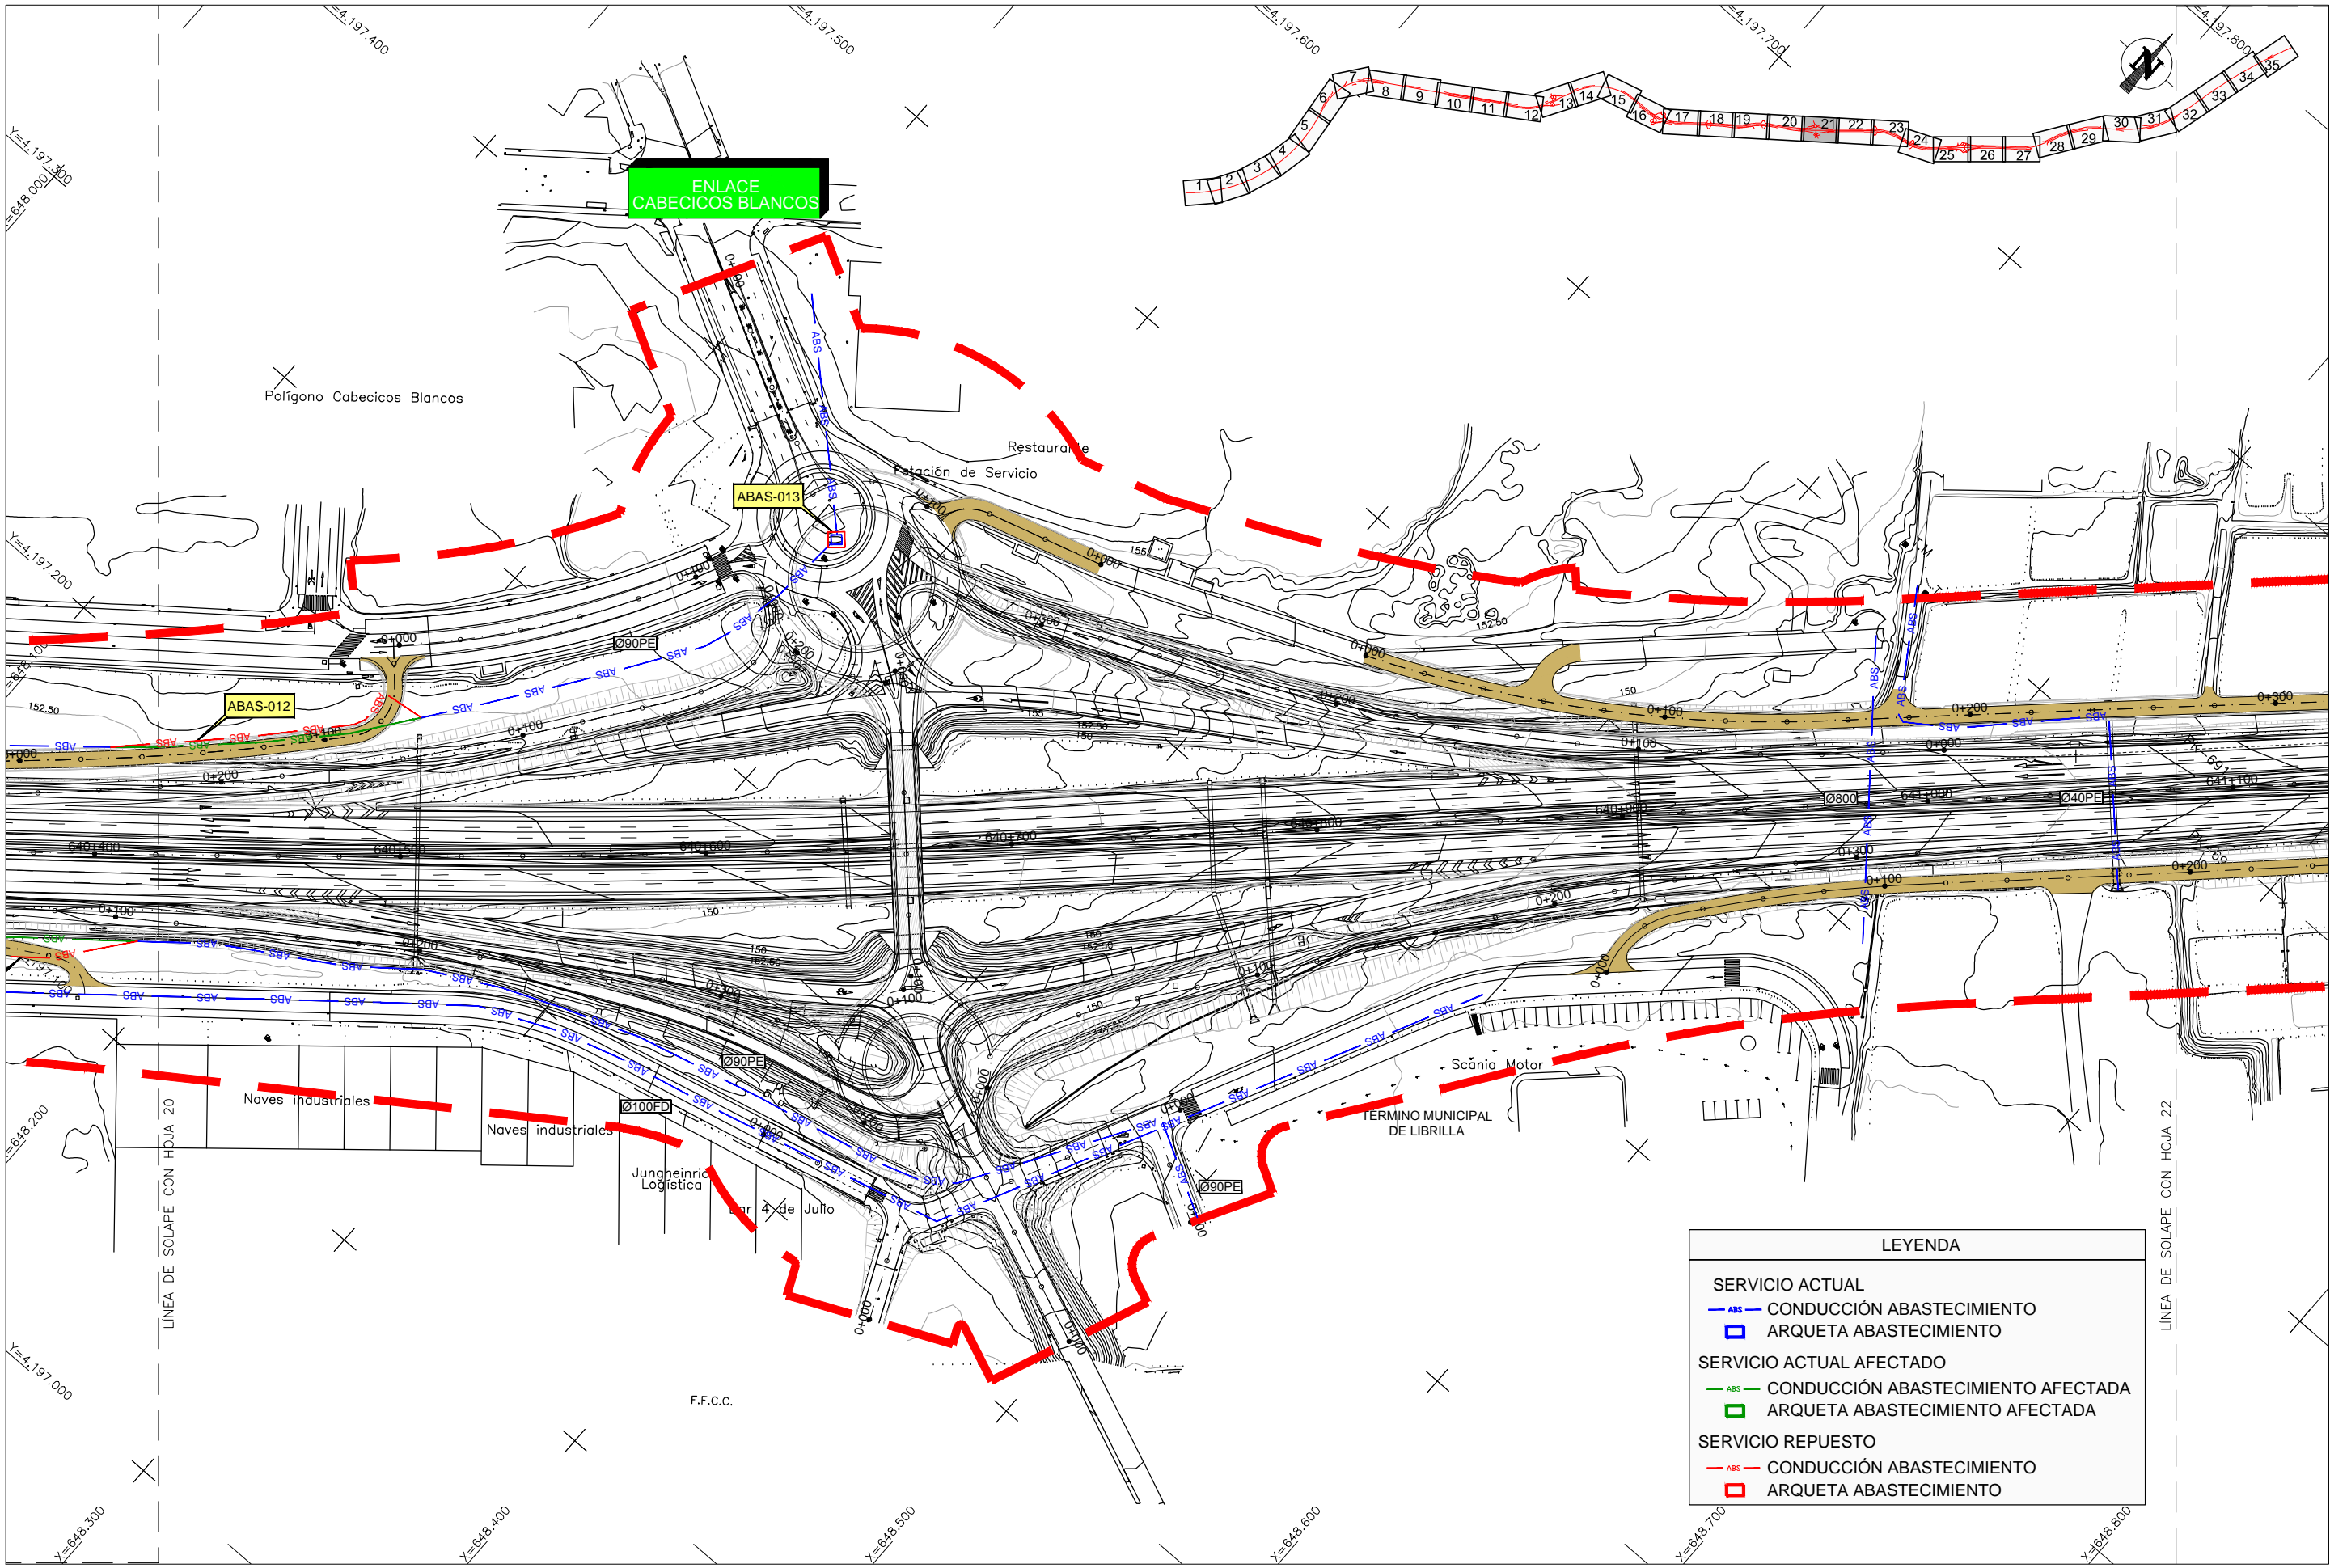

LEYENDA	
SERVICIO ACTUAL	
— ABS —	CONDUCCIÓN ABASTECIMIENTO
□	ARQUETA ABASTECIMIENTO
SERVICIO ACTUAL AFECTADO	
— ABS —	CONDUCCIÓN ABASTECIMIENTO AFECTADA
□	ARQUETA ABASTECIMIENTO AFECTADA
SERVICIO REPUESTO	
— ABS —	CONDUCCIÓN ABASTECIMIENTO
□	ARQUETA ABASTECIMIENTO

CA3741-F4-PL-120901-CA-Planta\_ABS\_Librilla-Ed2.dwg




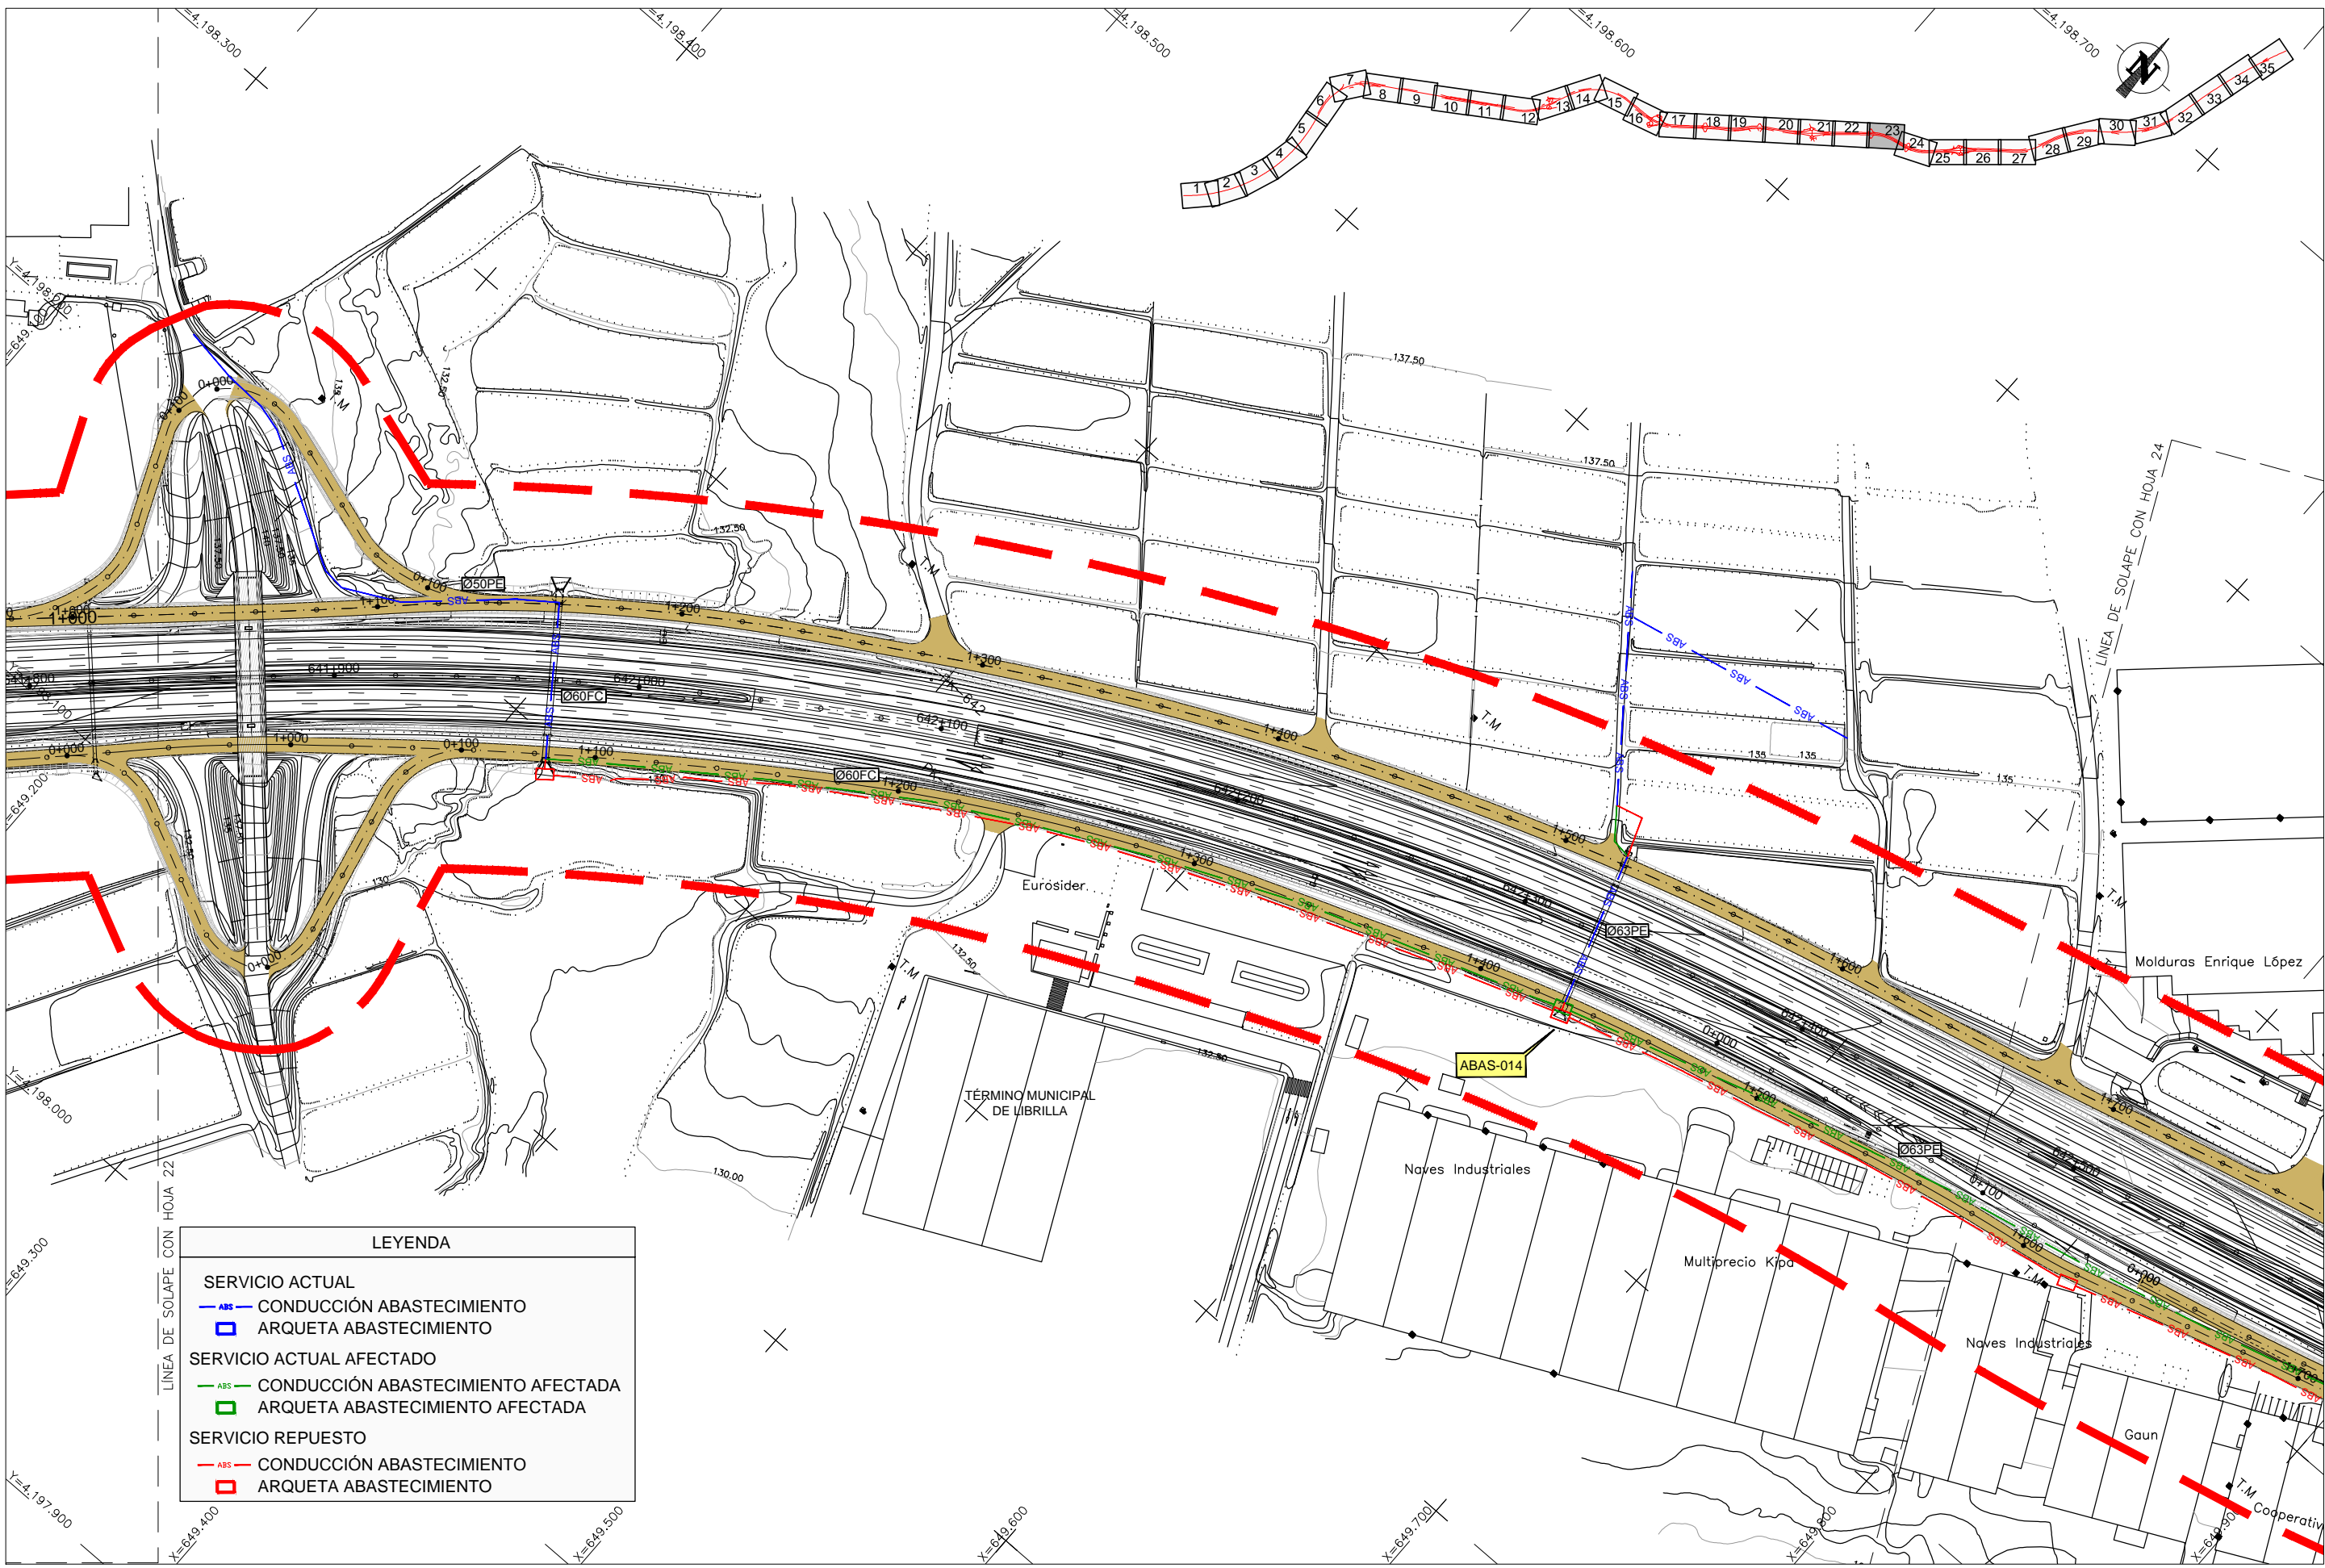

LEYENDA	
<b>SERVICIO ACTUAL</b>	
— ABS —	CONDUCCIÓN ABASTECIMIENTO
□	ARQUETA ABASTECIMIENTO
<b>SERVICIO ACTUAL AFECTADO</b>	
— ABS —	CONDUCCIÓN ABASTECIMIENTO AFECTADA
□	ARQUETA ABASTECIMIENTO AFECTADA
<b>SERVICIO REPUESTO</b>	
— ABS —	CONDUCCIÓN ABASTECIMIENTO
□	ARQUETA ABASTECIMIENTO

CA3741-F4-PL-120901-CA-Planta\_ABS\_Librilla-Ed2.dwg



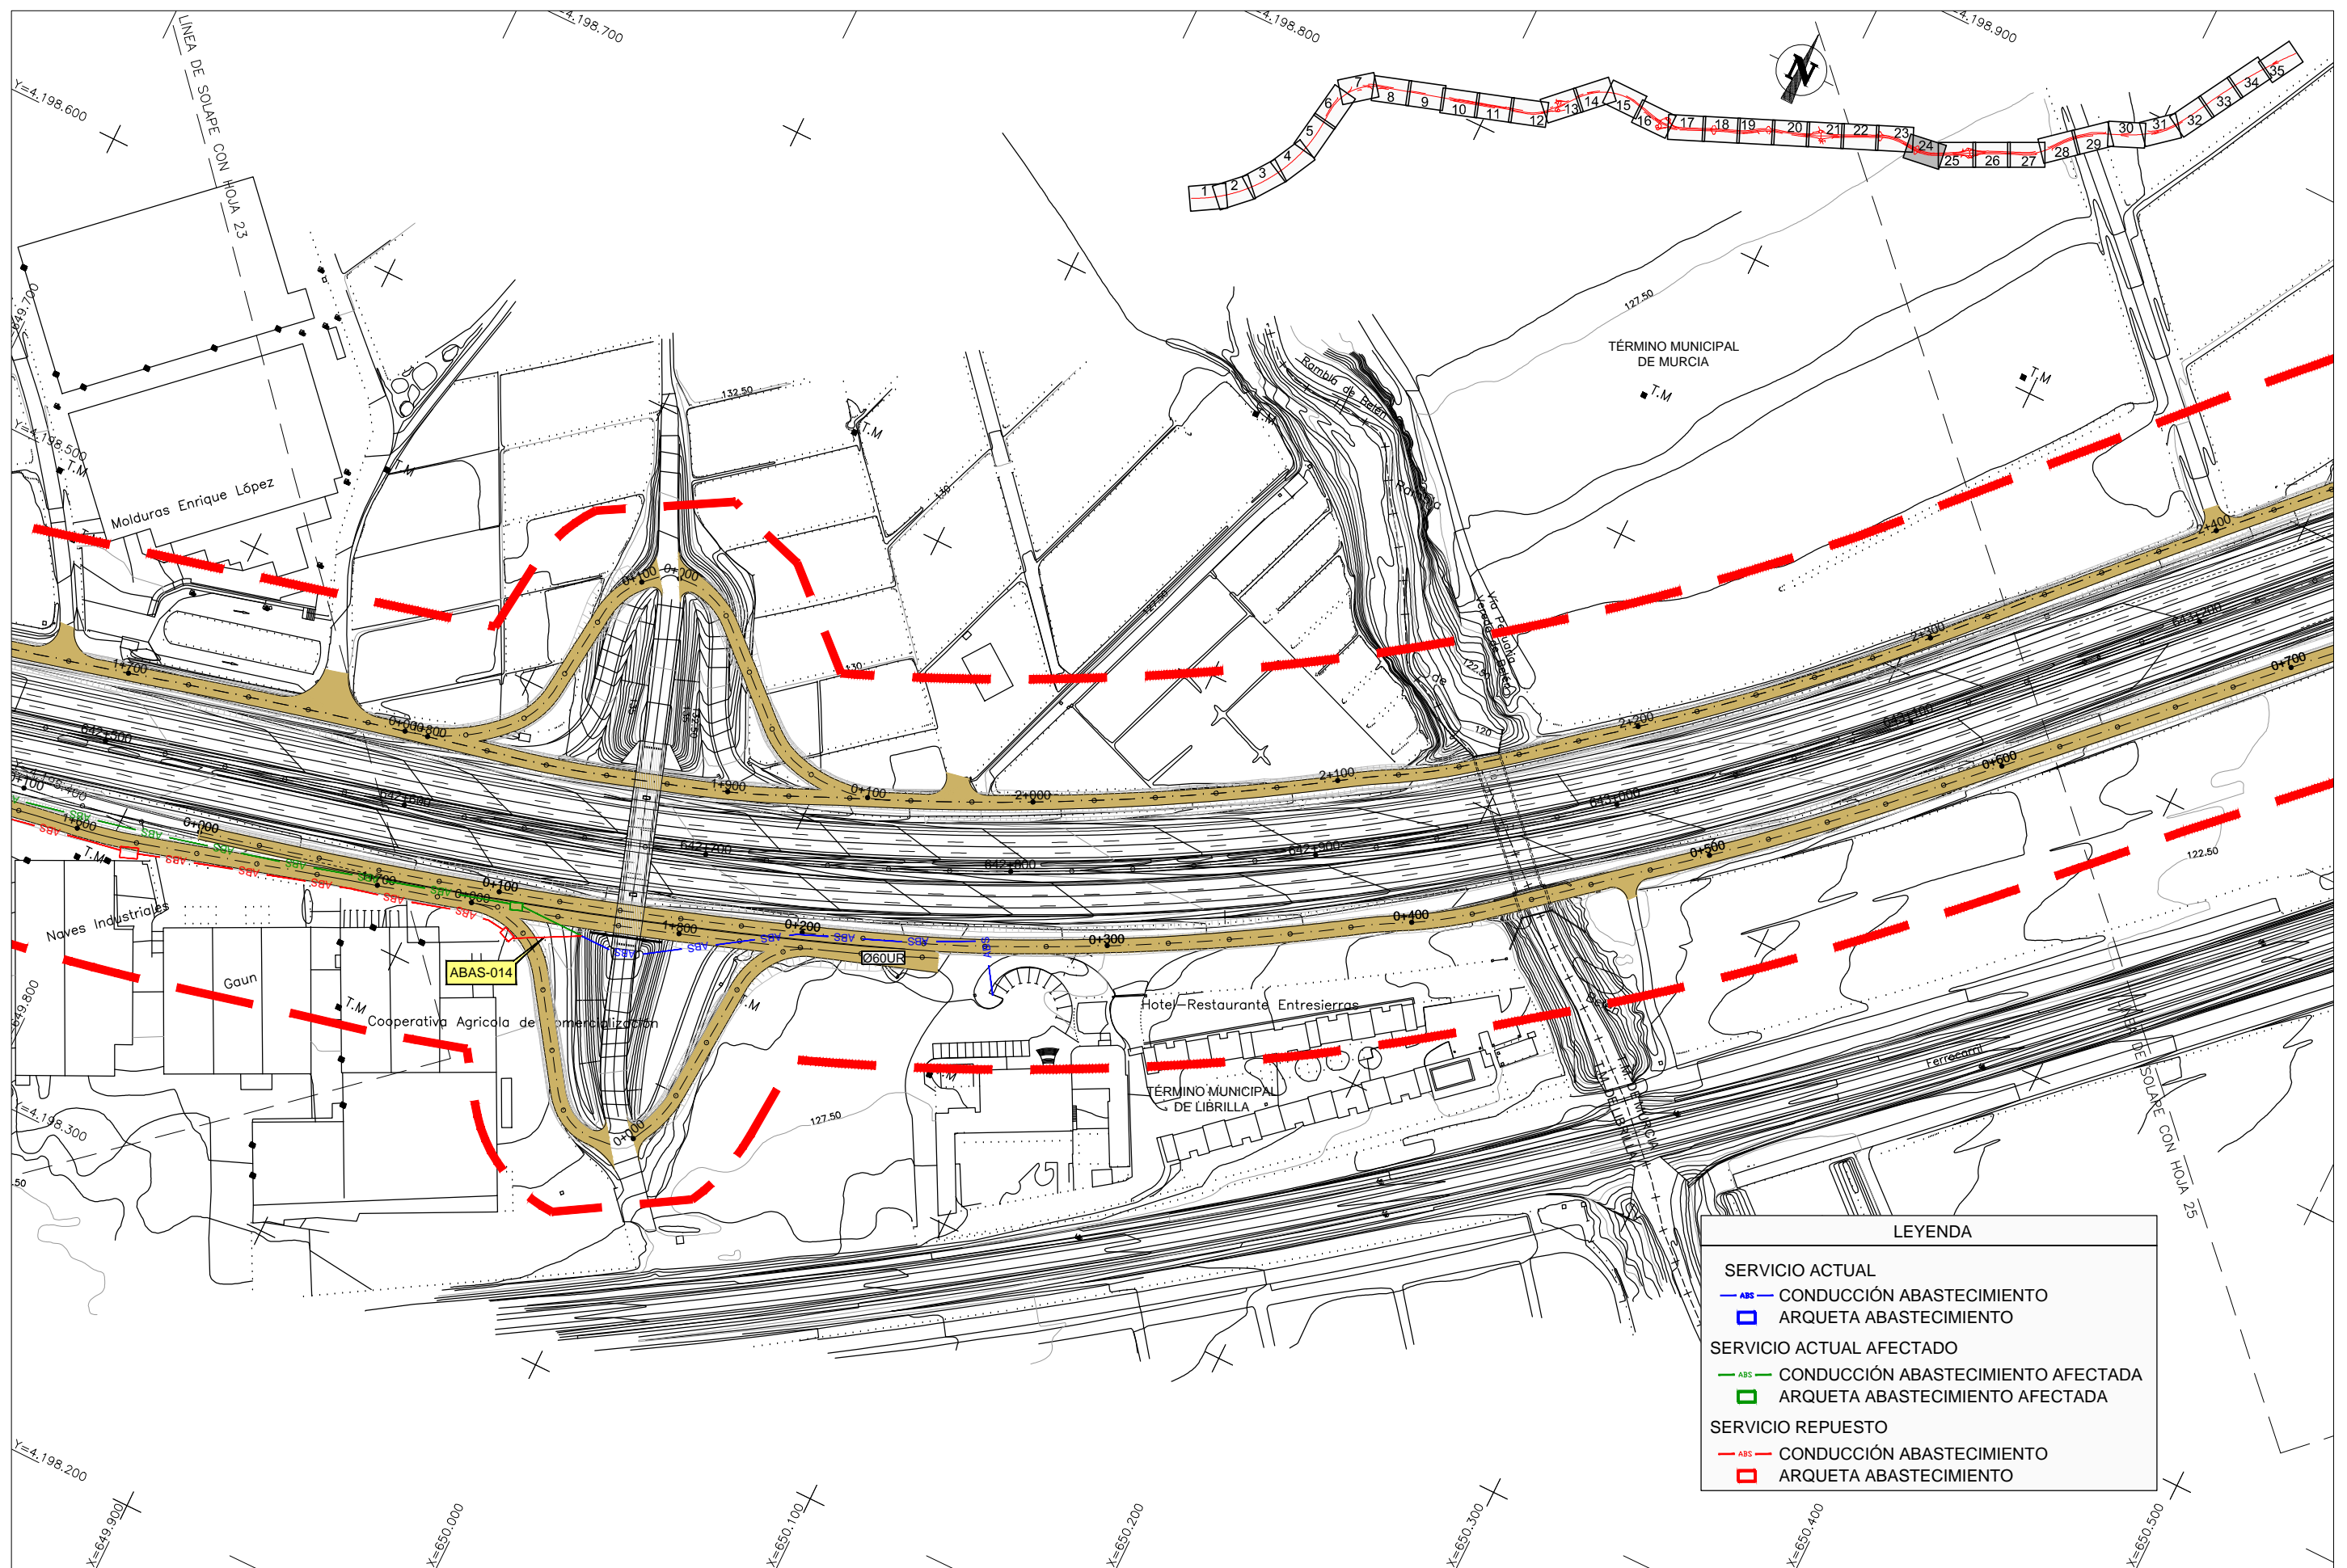

LEYENDA	
SERVICIO ACTUAL	— ABS — CONDUCCIÓN ABASTECIMIENTO
	□ ARQUETA ABASTECIMIENTO
SERVICIO ACTUAL AFECTADO	— ABS — CONDUCCIÓN ABASTECIMIENTO AFECTADA
	□ ARQUETA ABASTECIMIENTO AFECTADA
SERVICIO REPUESTO	— ABS — CONDUCCIÓN ABASTECIMIENTO
	□ ARQUETA ABASTECIMIENTO

CA3741-F4-PL-120901-CA-Planta\_ABS\_Librilla-Ed2.dwg