

**LEYENDA**

SERVICIO ACTUAL	
— ABS —	CABLE ALIMENTACIÓN
○	FAROLA
SERVICIO ACTUAL AFECTADO	
— ABS —	CABLE ALIMENTACIÓN AFECTADO
○	FAROLA AFECTADA
SERVICIO REPUESTO	
— ABS —	CABLE ALIMENTACIÓN
○	FAROLA


CA3741-F4-PL-121101-CA-Planta\_ALU-Ed2.dwg






LEYENDA	
SERVICIO ACTUAL	
— ABS —	CABLE ALIMENTACIÓN
○	FAROLA
SERVICIO ACTUAL AFECTADO	
— ABS —	CABLE ALIMENTACIÓN AFECTADO
○	FAROLA AFECTADA
SERVICIO REPUESTO	
— ABS —	CABLE ALIMENTACIÓN
○	FAROLA

CA3741-F4-PL-121101-CA-Planta\_ALU-Ed2.dwg

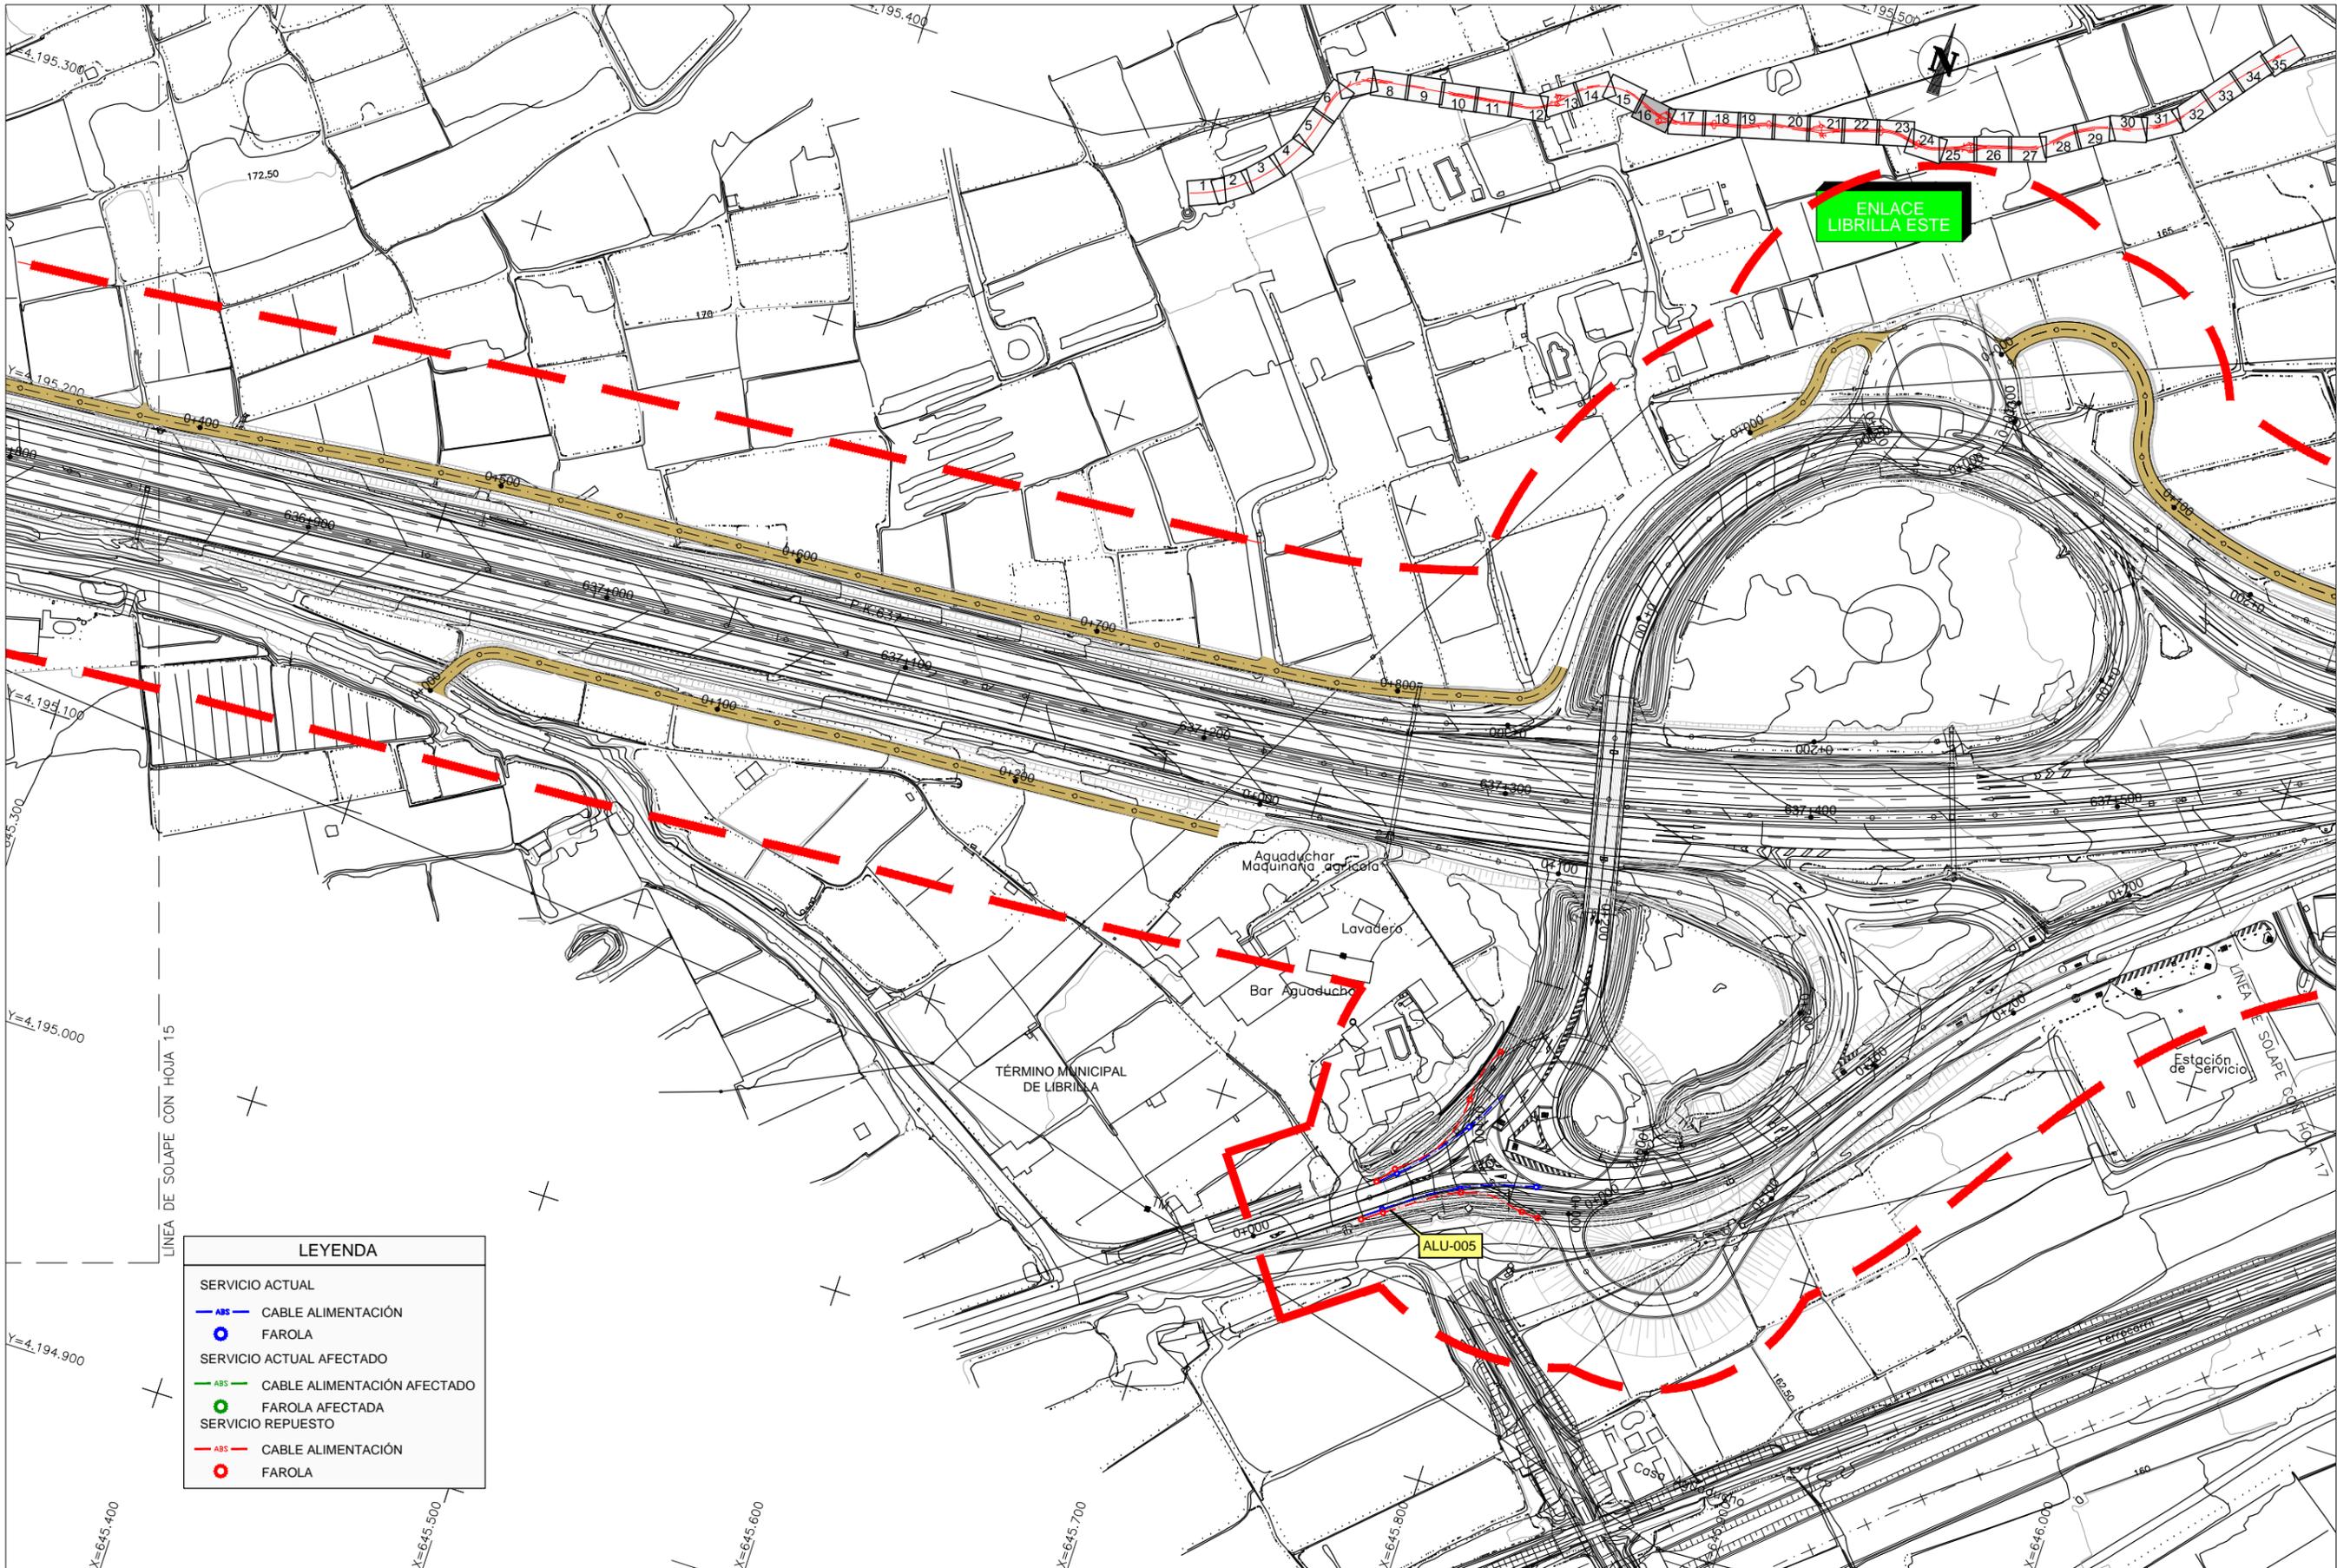

LEYENDA	
SERVICIO ACTUAL	
	CABLE ALIMENTACIÓN
	FAROLA
SERVICIO ACTUAL AFECTADO	
	CABLE ALIMENTACIÓN AFECTADO
	FAROLA AFECTADA
SERVICIO REPUESTO	
	CABLE ALIMENTACIÓN
	FAROLA


CA3741-F4-PL-121101-CA-Planta\_ALU-Ed2.dwg

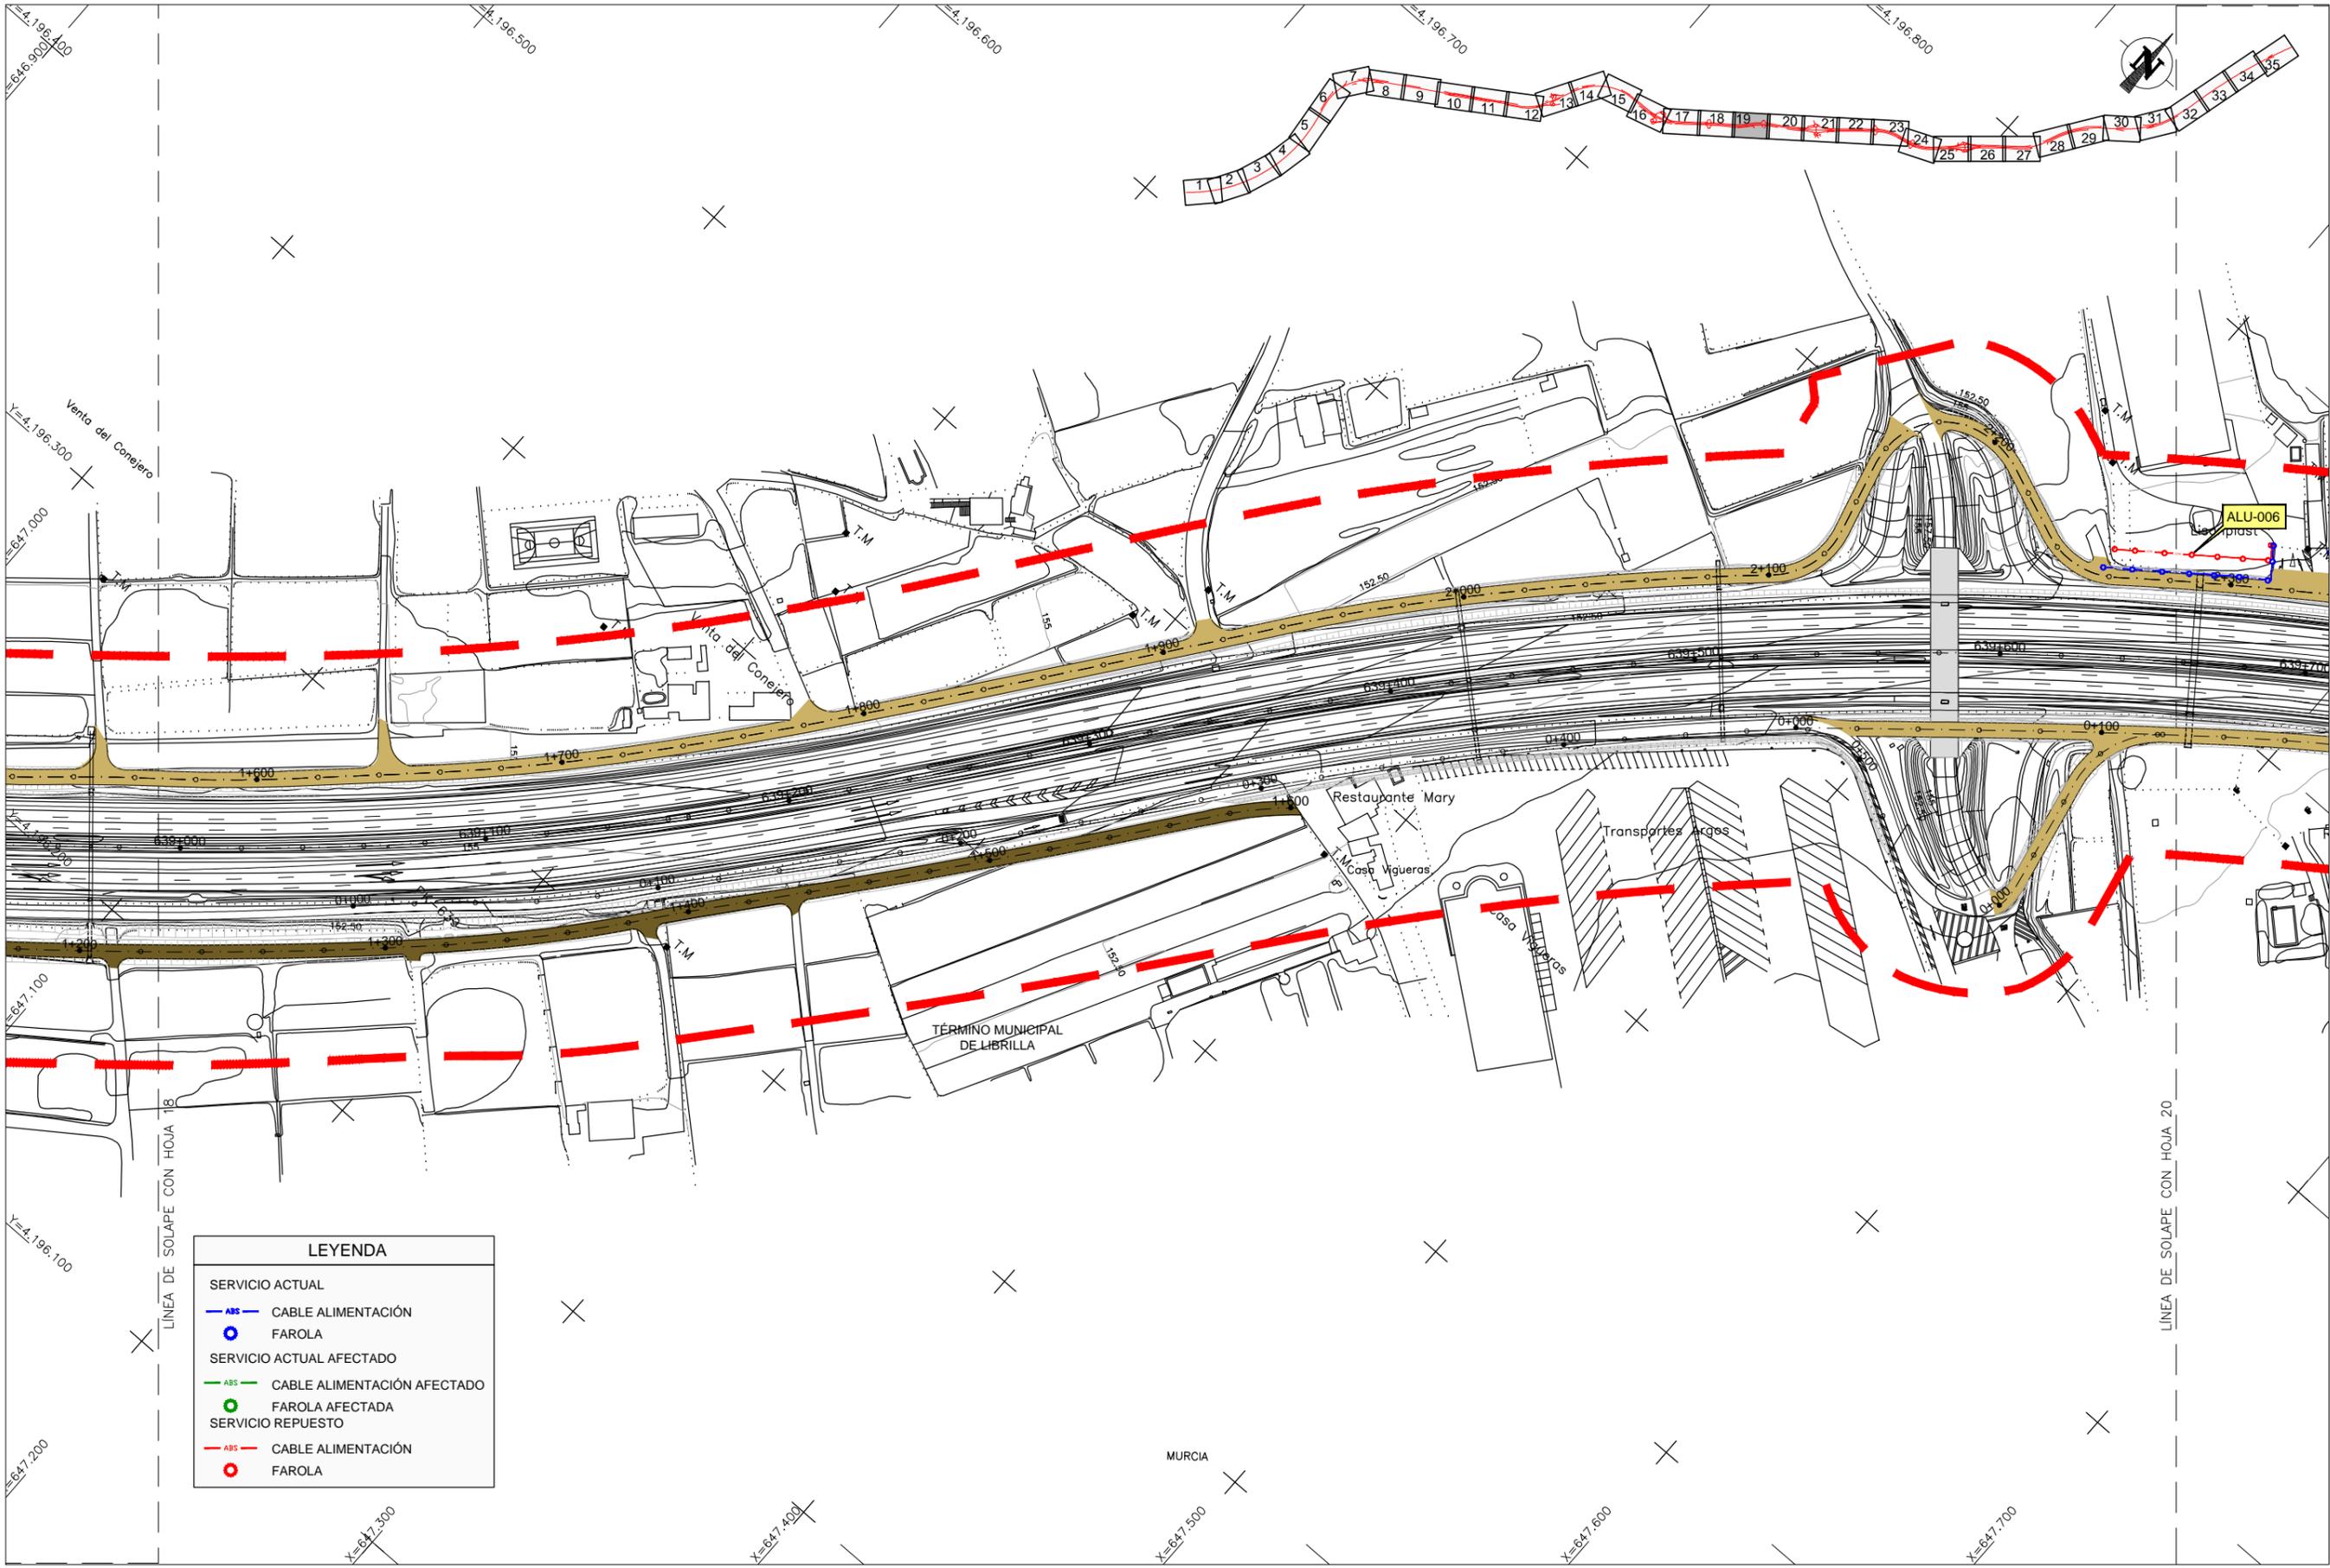

LEYENDA	
SERVICIO ACTUAL	
	CABLE ALIMENTACIÓN
	FAROLA
SERVICIO ACTUAL AFECTADO	
	CABLE ALIMENTACIÓN AFECTADO
	FAROLA AFECTADA
SERVICIO REPUESTO	
	CABLE ALIMENTACIÓN
	FAROLA

CA3741-F4-PL-121101-CA-Planta\_ALU-Ed2.dwg



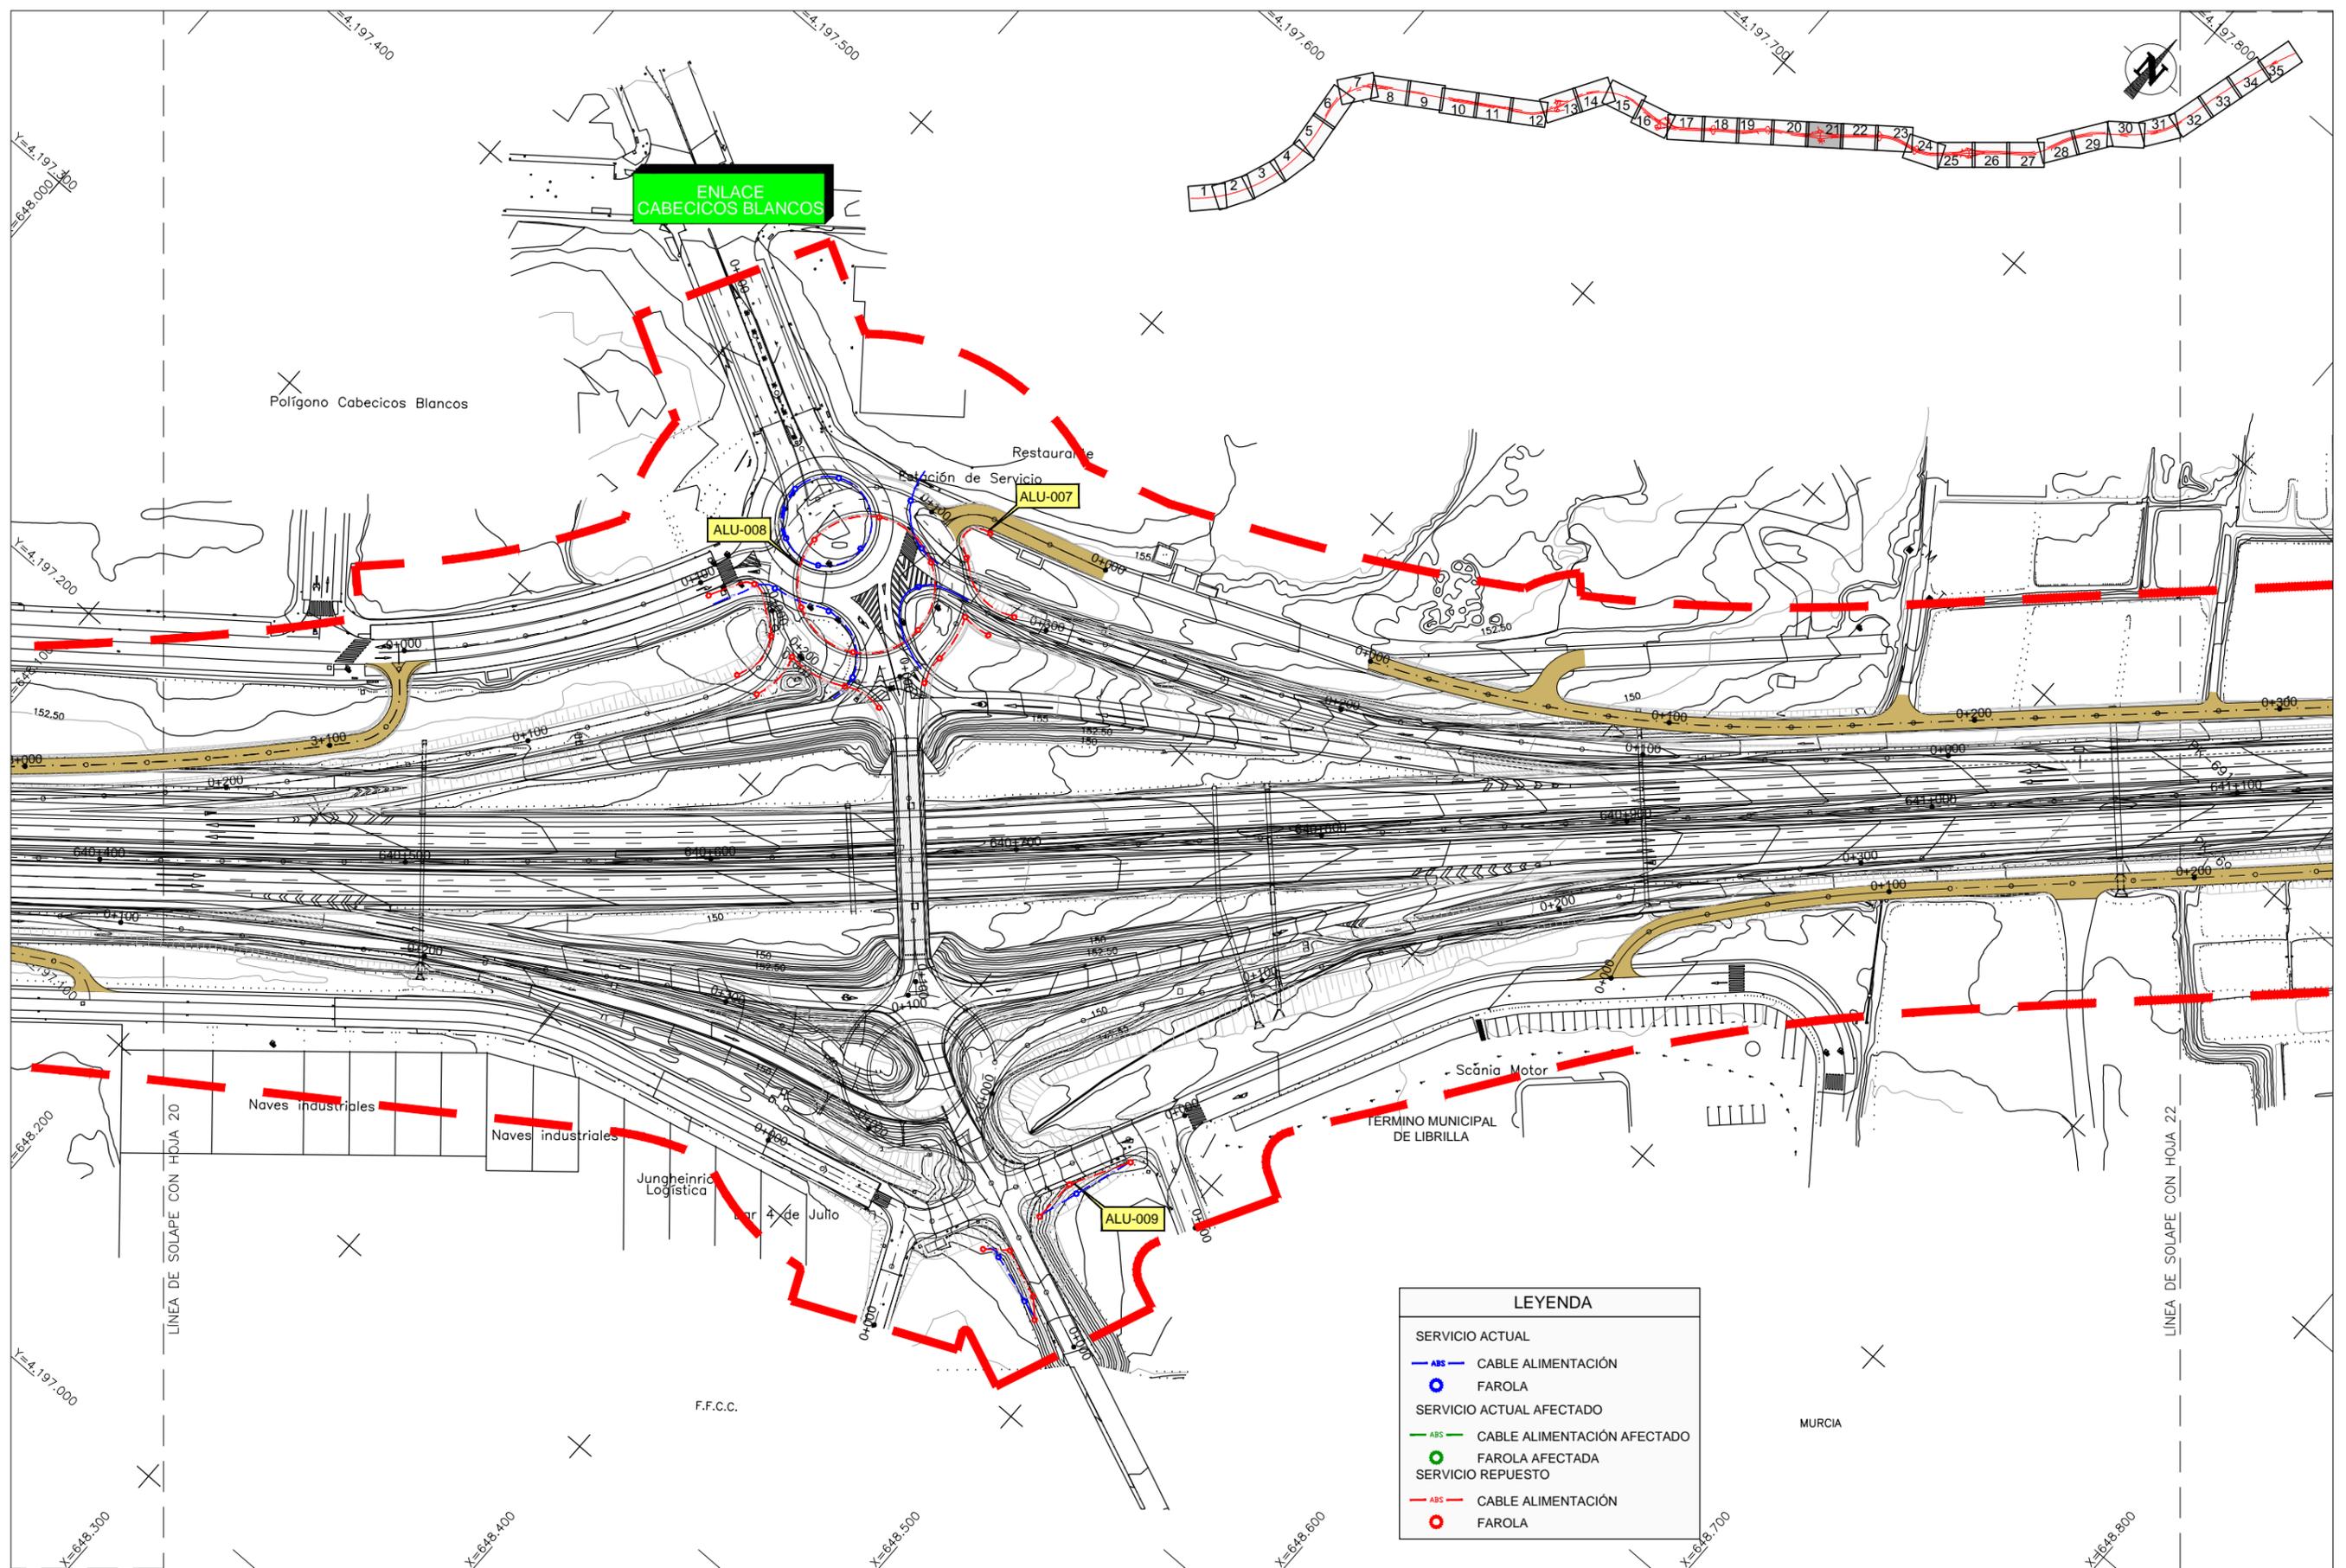

CA3741-F4-PL-121101-CA-Planta\_ALU-Ed2.dwg



SECRETARÍA DE ESTADO DE PLANIFICACIÓN E INFRAESTRUCTURAS

Secretaría de Estado de Planificación e Infraestructuras  
Secretaría General de Infraestructuras


DIRECCIÓN GENERAL DE CARRETERAS  
SUBDIRECCIÓN GENERAL DE PROYECTOS  
DEMARCAÇÃO DE CARRETERAS DEL ESTADO EN MURCIA

LA ING. AUTORA DEL PROYECTO  
D.ª Inés Tardío Martínez Zambrana



EL INGENIERO DIRECTOR DEL CONTRATO:  
D. GUSTAVO A. PÉREZ MORALES

ESCALA  
1:2.000  
ORIGINAL DIN A3

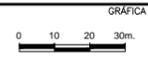


TÍTULO  
PROYECTO DE TRAZADO  
AUTOVÍA A-7, AMPLIACIÓN A TERCER CARRIL POR CALZADA  
ENTRE LOS P.P.K.K. 627+300 Y 650+600.  
TRAMO: ALHAMA DE MURCIA - ENLACE DE ALCANTARILLA  
PROVINCIA: MURCIA

CLAVE  
14-MU-5700

Nº PLANO  
12.11.1  
HOJA 7 DE 9

DESIGNACIÓN  
REPOSICIÓN DE SERVICIOS AFECTADOS  
PLANTA ALUMBRADO

FECHA  
JULIO 2017

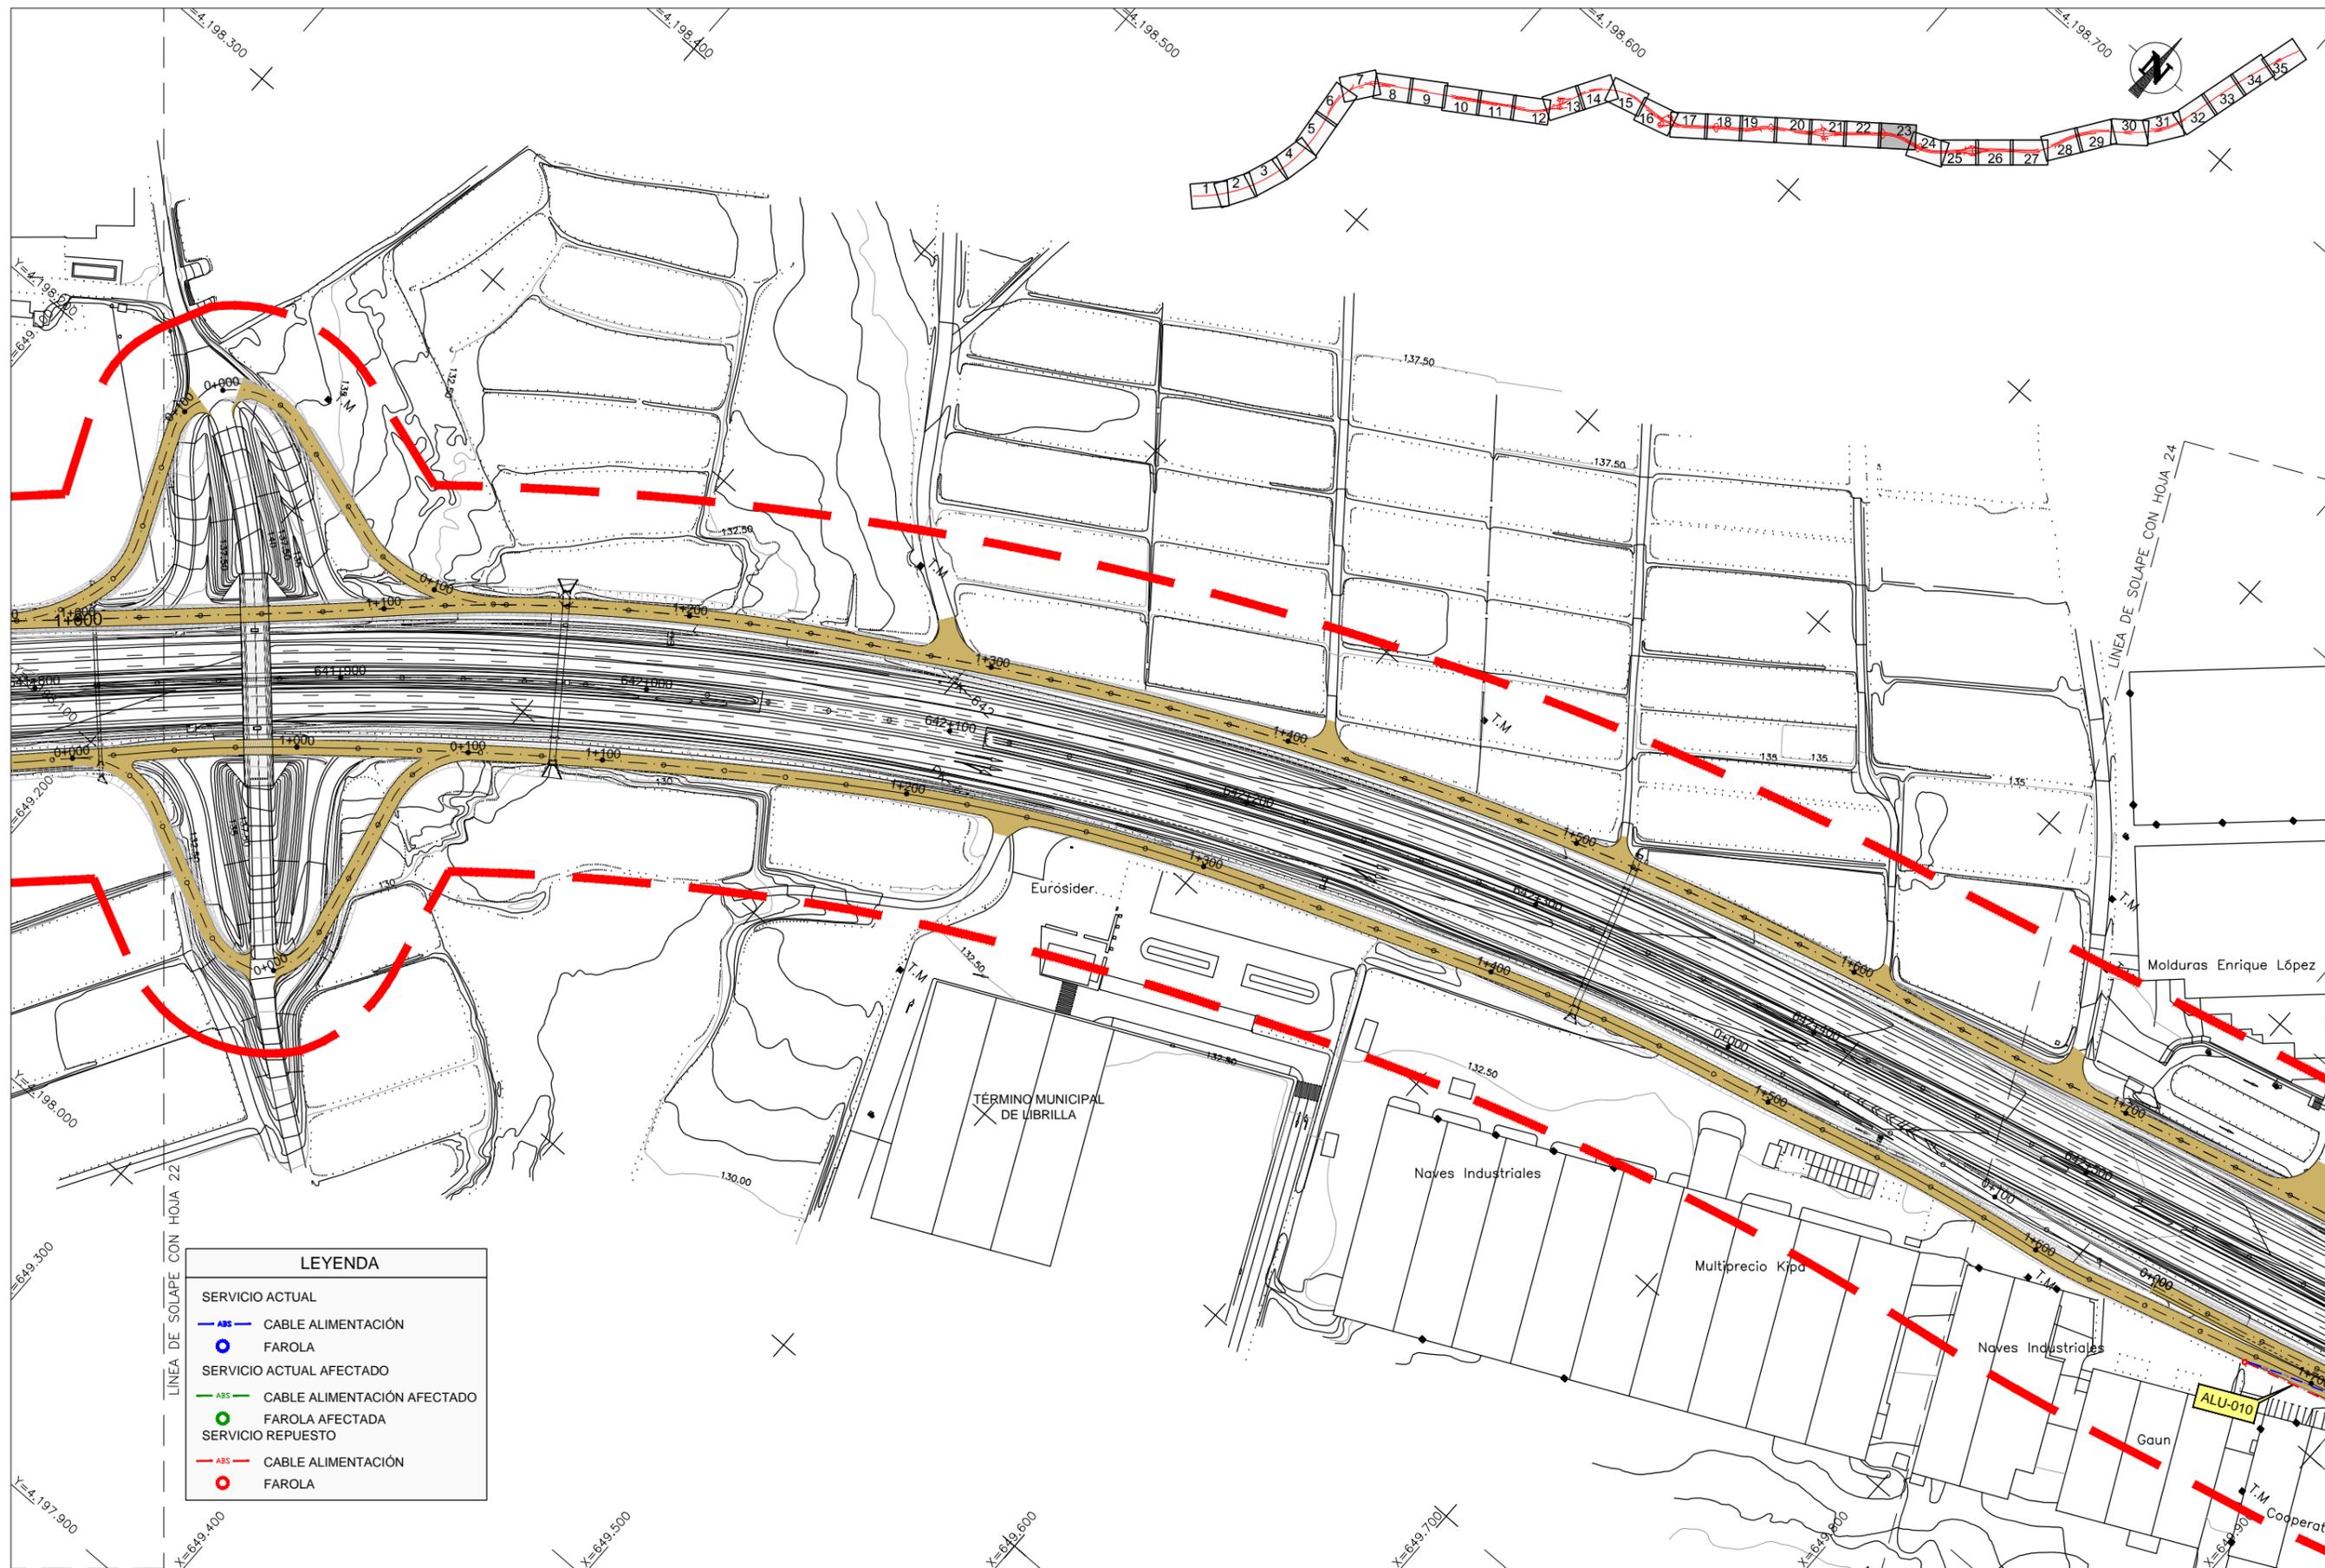

LEYENDA	
SERVICIO ACTUAL	
— ABS —	CABLE ALIMENTACIÓN
○	FAROLA
SERVICIO ACTUAL AFECTADO	
— ABS —	CABLE ALIMENTACIÓN AFECTADO
○	FAROLA AFECTADA
SERVICIO REPUESTO	
— ABS —	CABLE ALIMENTACIÓN
○	FAROLA

CA3741-F4-PL-121101-CA-Planta\_ALU-Ed2.dwg

