








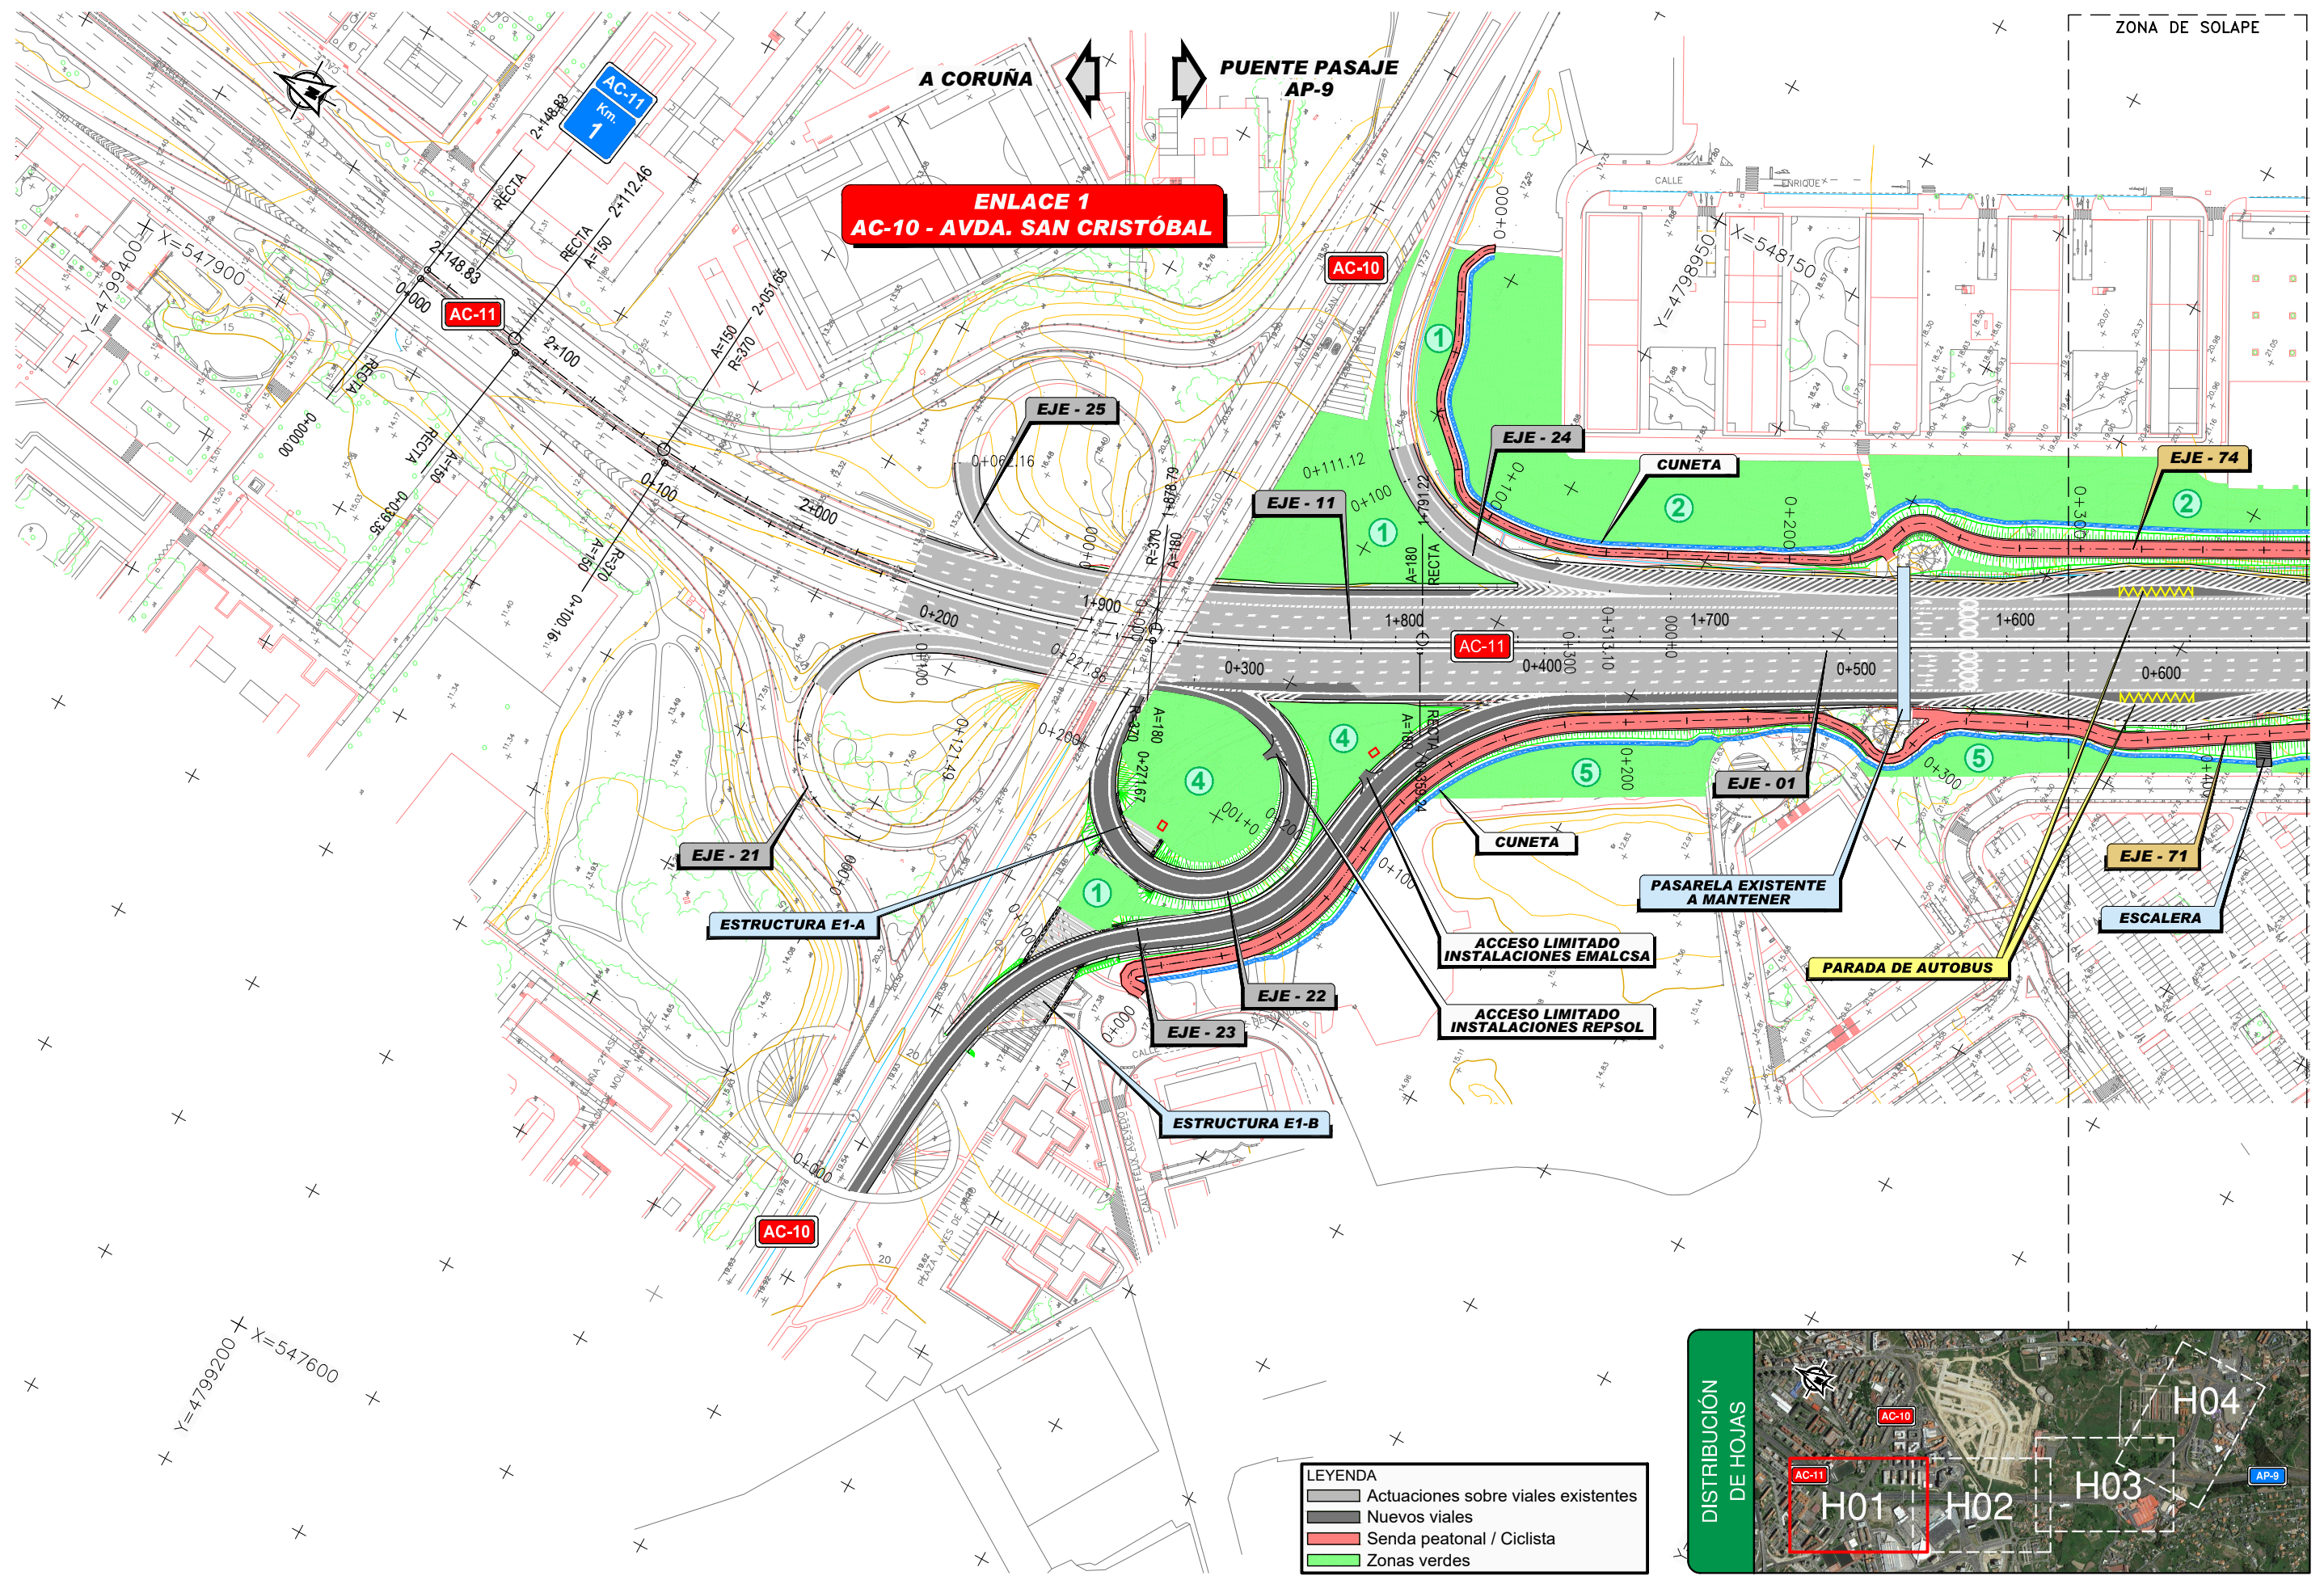



## LEYENDA

- 
 Tratamiento de envejecimiento de la roca con colorante tipo COLOROK y carga ligera de semillas
- 
 Extendido de T.V. (15 cm)  
 Hidrosiembra
- 
 • Preparación del terreno, extendido de TV (40 cm) y siembra
- 
 • Preparación del terreno, extendido de TV (40 cm) y siembra  
 • Creación de pantalla vegetal con laurel y lauroceraso
- 
 • Preparación del terreno, extendido de TV (40 cm) y siembra  
 • Plantación de arbustos de brezo en un 40% de la superficie (marco = 1 m)
- 
 • Preparación del terreno, extendido de TV (40 cm) y siembra  
 • Plantación de árboles de *Cupressus sp.* en un 20% de la superficie (marco = 5 m)
- 
 • Preparación del terreno, extendido de TV (40 cm) y siembra  
 • Plantación de árboles de *Betula sp.* y coníferas rastreras (*Juniperus sp.*) en un 20% de la superficie (marco de conífera rastrera = 1 m; marco de abedul = 3m)
- 
 • Preparación del terreno, extendido de TV (40 cm) y siembra  
 • Plantación de árboles de laurel y arbustos de brezo en un 20% de la superficie (marco de brezo = 1 m; marco de laurel = 4m)
- 
 • Preparación del terreno, extendido de TV (40 cm) y siembra  
 • Plantación de árboles de *Betula sp.*, árboles de *Cupressus sp.*, árboles de laurel, arbustos de *Juniperus sp.* y arbustos de brezo en un 30% de la superficie (marco arbustos = 1 m; marco árboles = 4m)




**LEYENDA**

- Actuaciones sobre viales existentes
- Nuevos viales
- Senda peatonal / Ciclista
- Zonas verdes

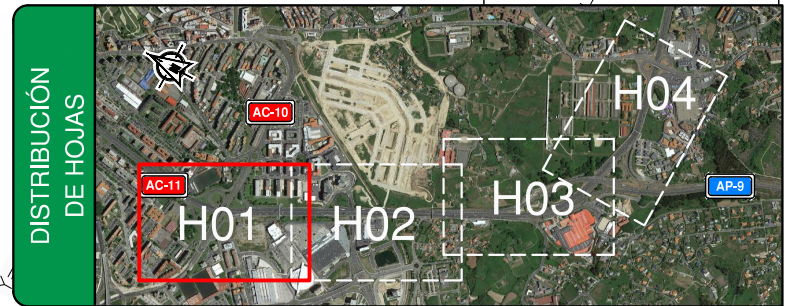


P:\2016\16157202\_doc\_tecnica\02.03-Ejecucion\GRAFICOS\01 Proyecto\Trazado\02 Planos\10 Integración Ambiental\1001H04.dwg

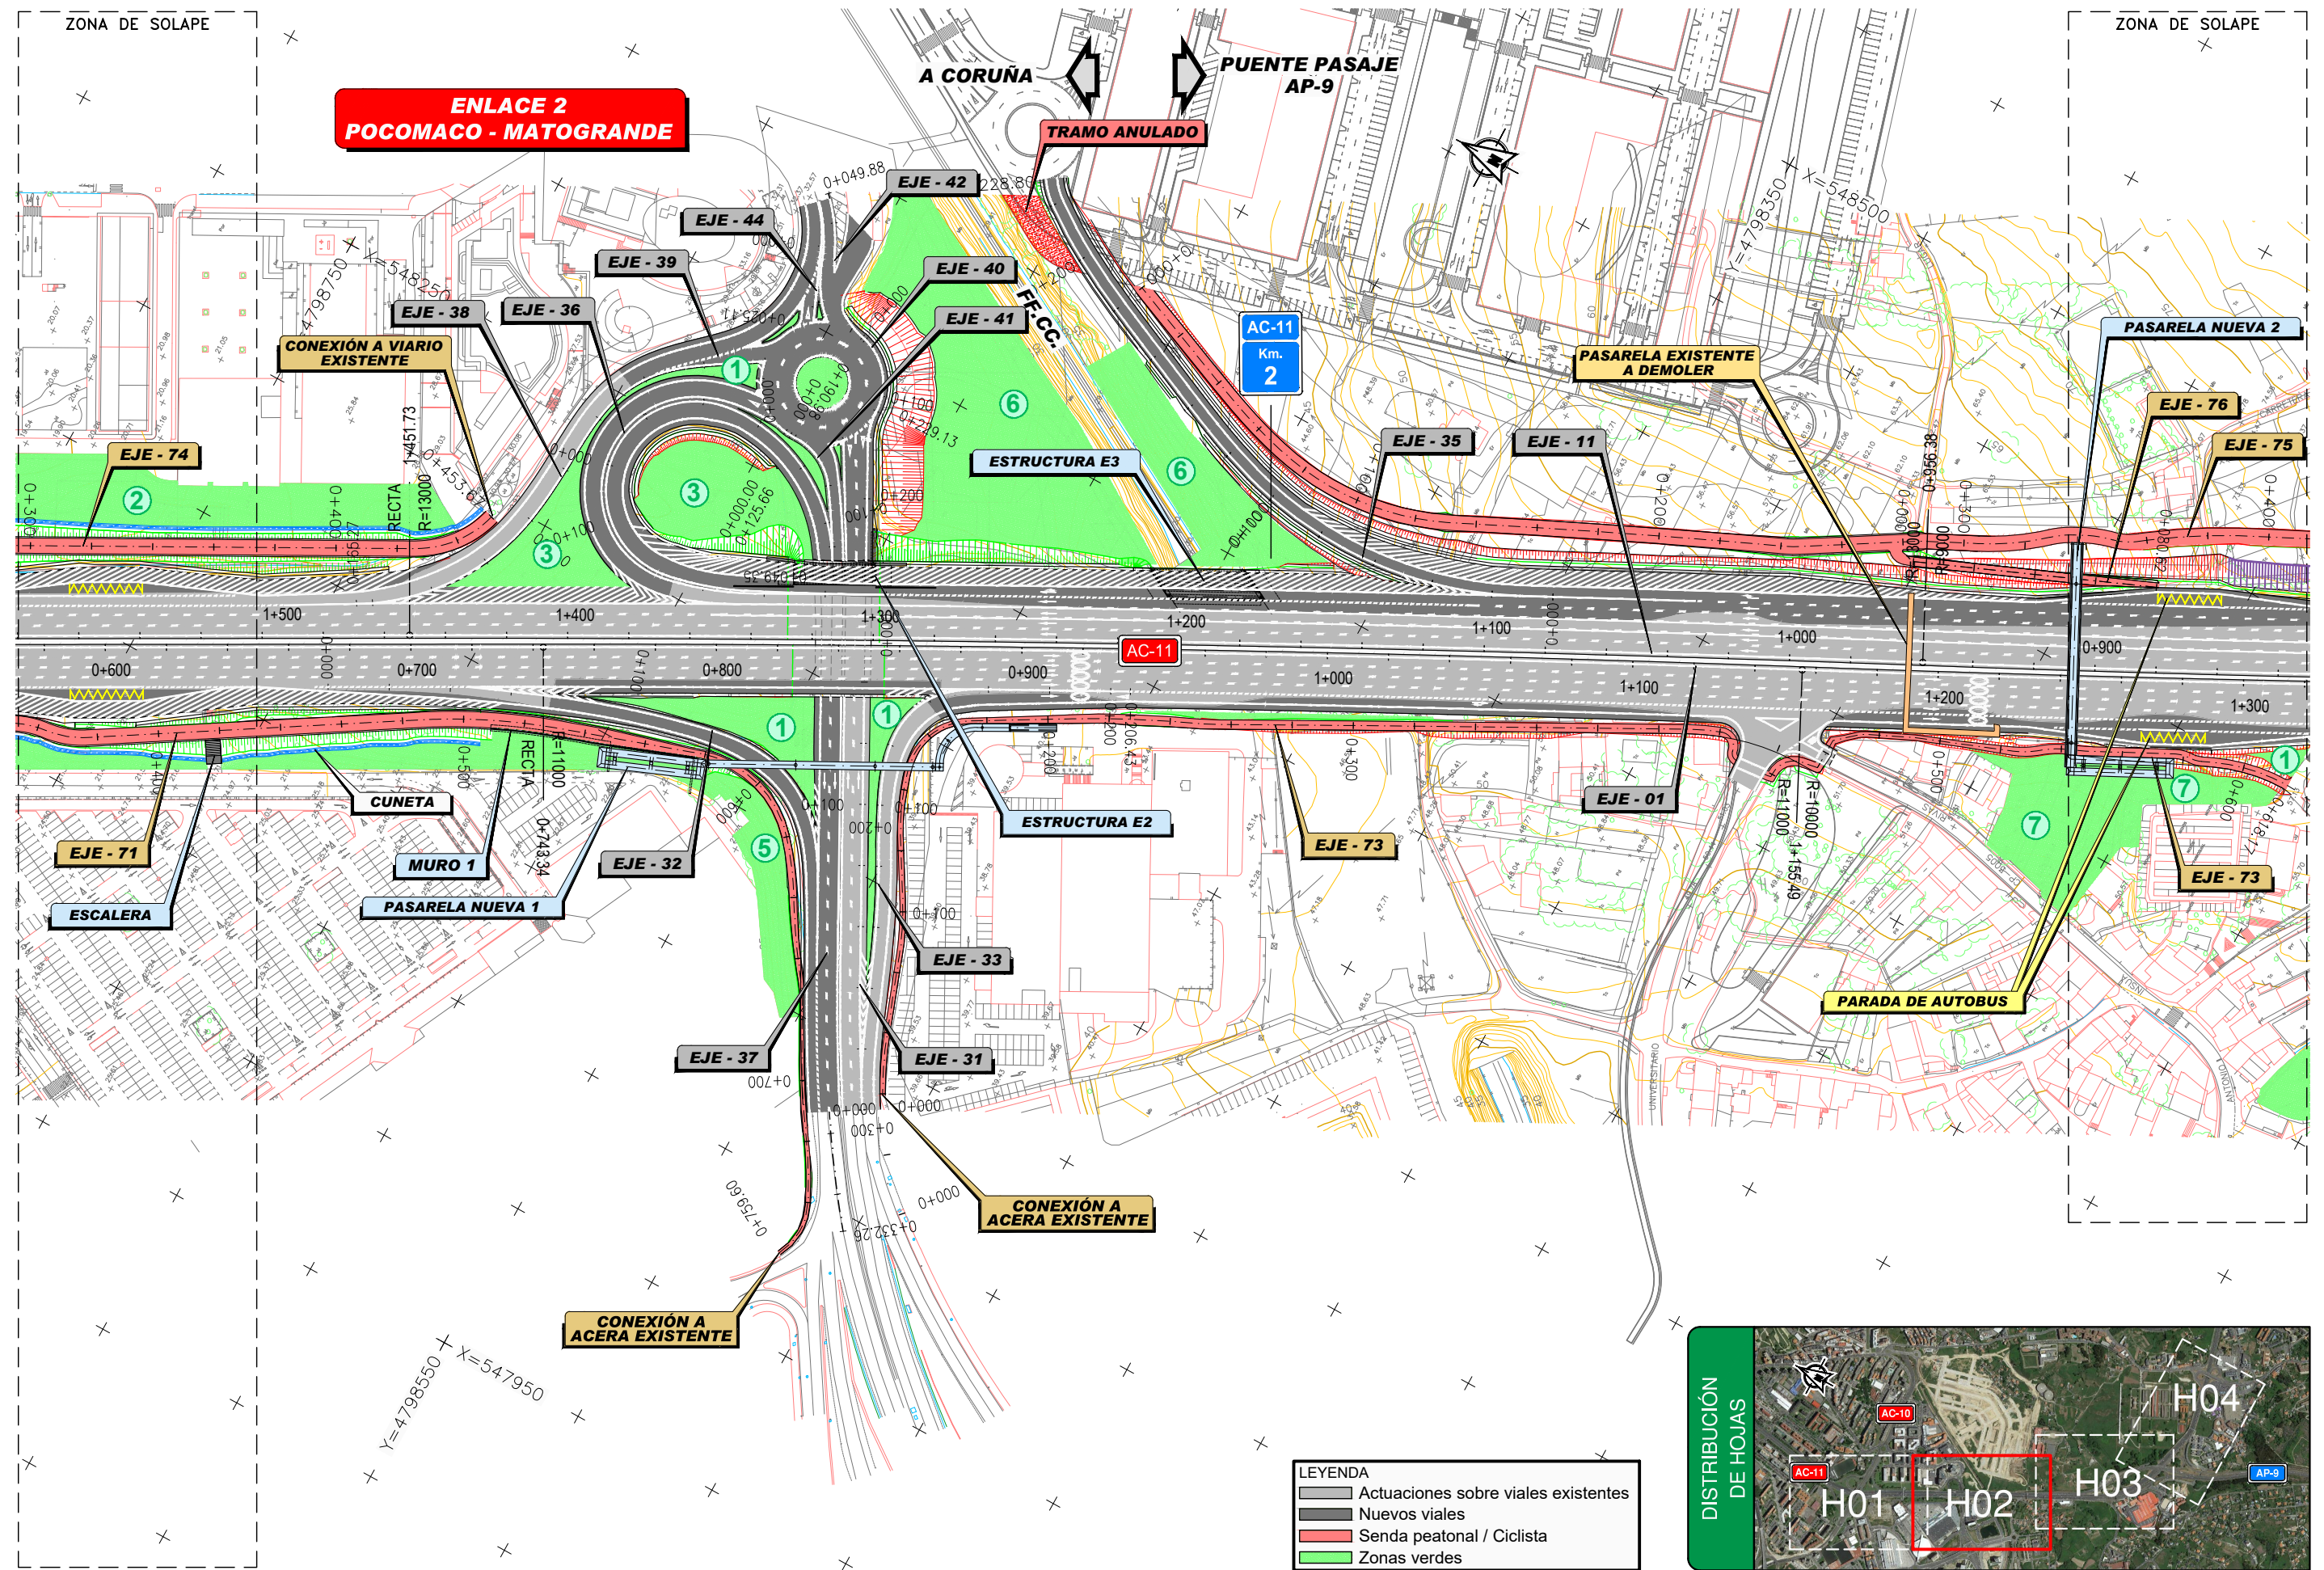


**LEYENDA**

- Actuaciones sobre viales existentes
- Nuevos viales
- Senda peatonal / Ciclista
- Zonas verdes

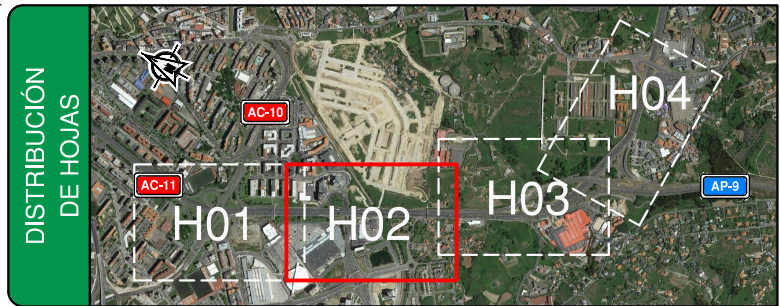

P:\2016\161572\02\_doc\_tecnica\02.03-Ejecucion\GRAFICOS\01 ProyecTrazado\02 Planos\10 Integración Ambiental\1001H04.dwg

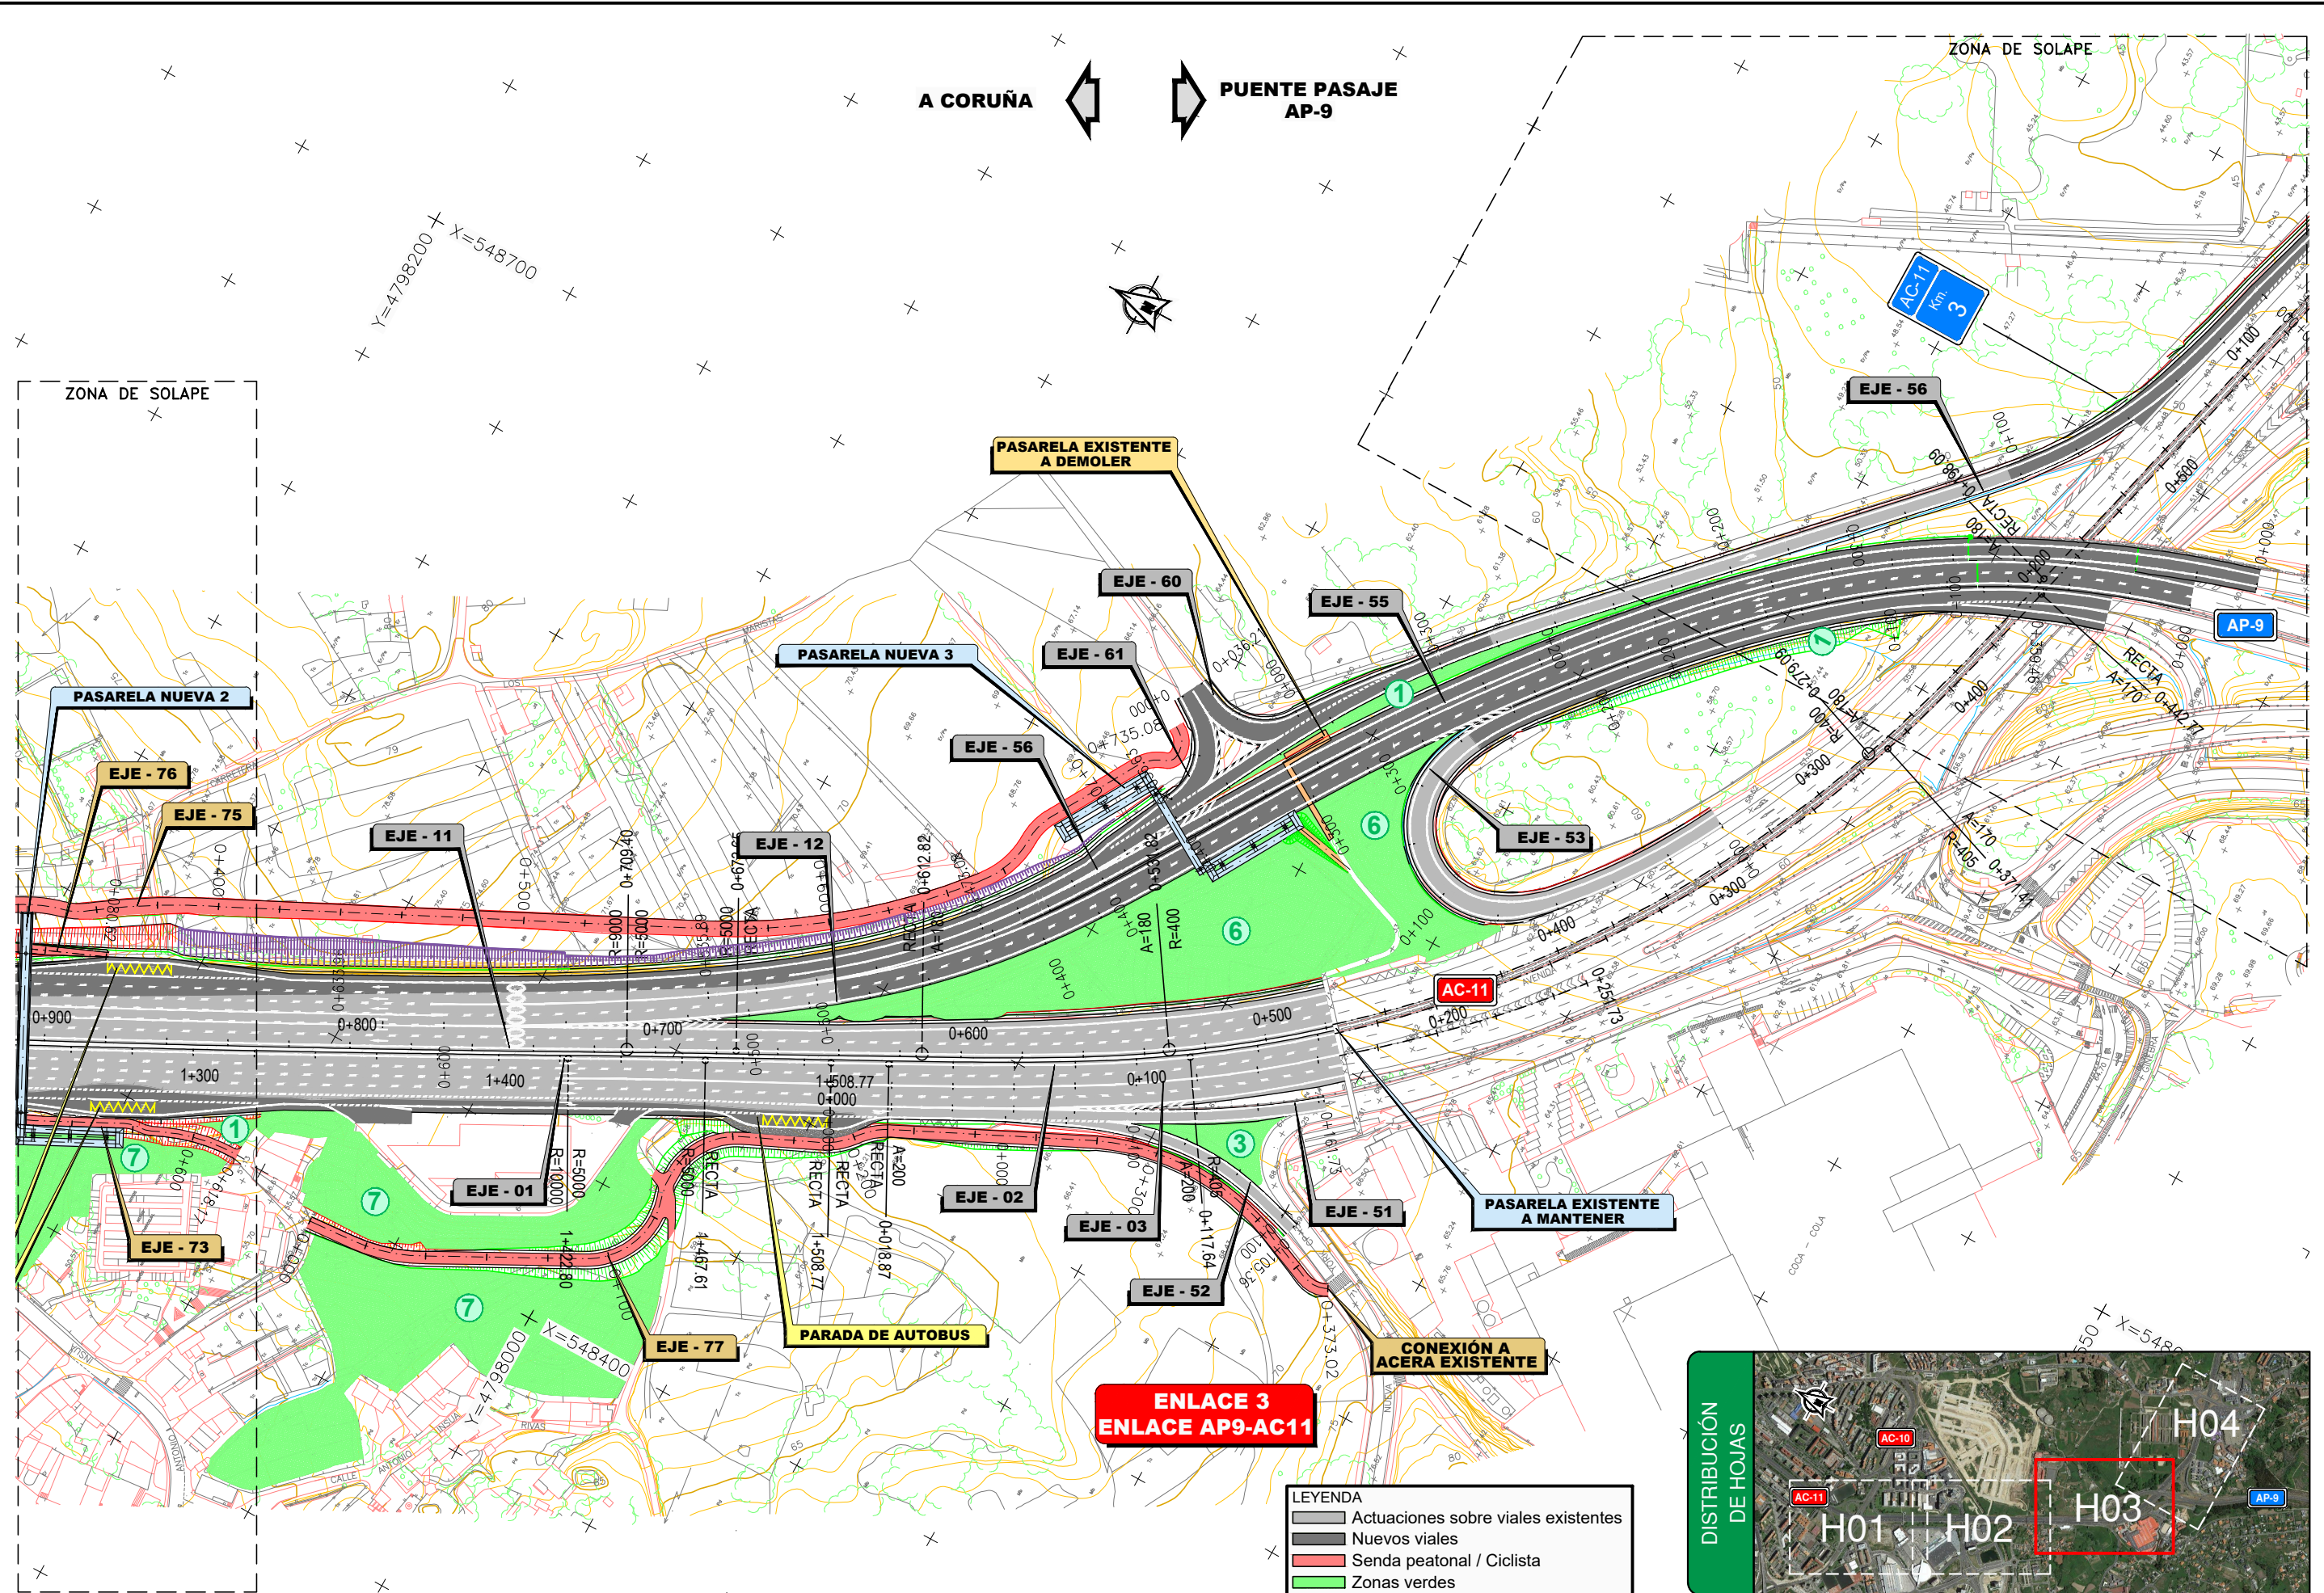


**LEYENDA**

- Actuaciones sobre viales existentes
- Nuevos viales
- Senda peatonal / Ciclista
- Zonas verdes




A CORUÑA PUENTE PASAJE AP-9

PASARELA NUEVA 4 PEDRALONGA

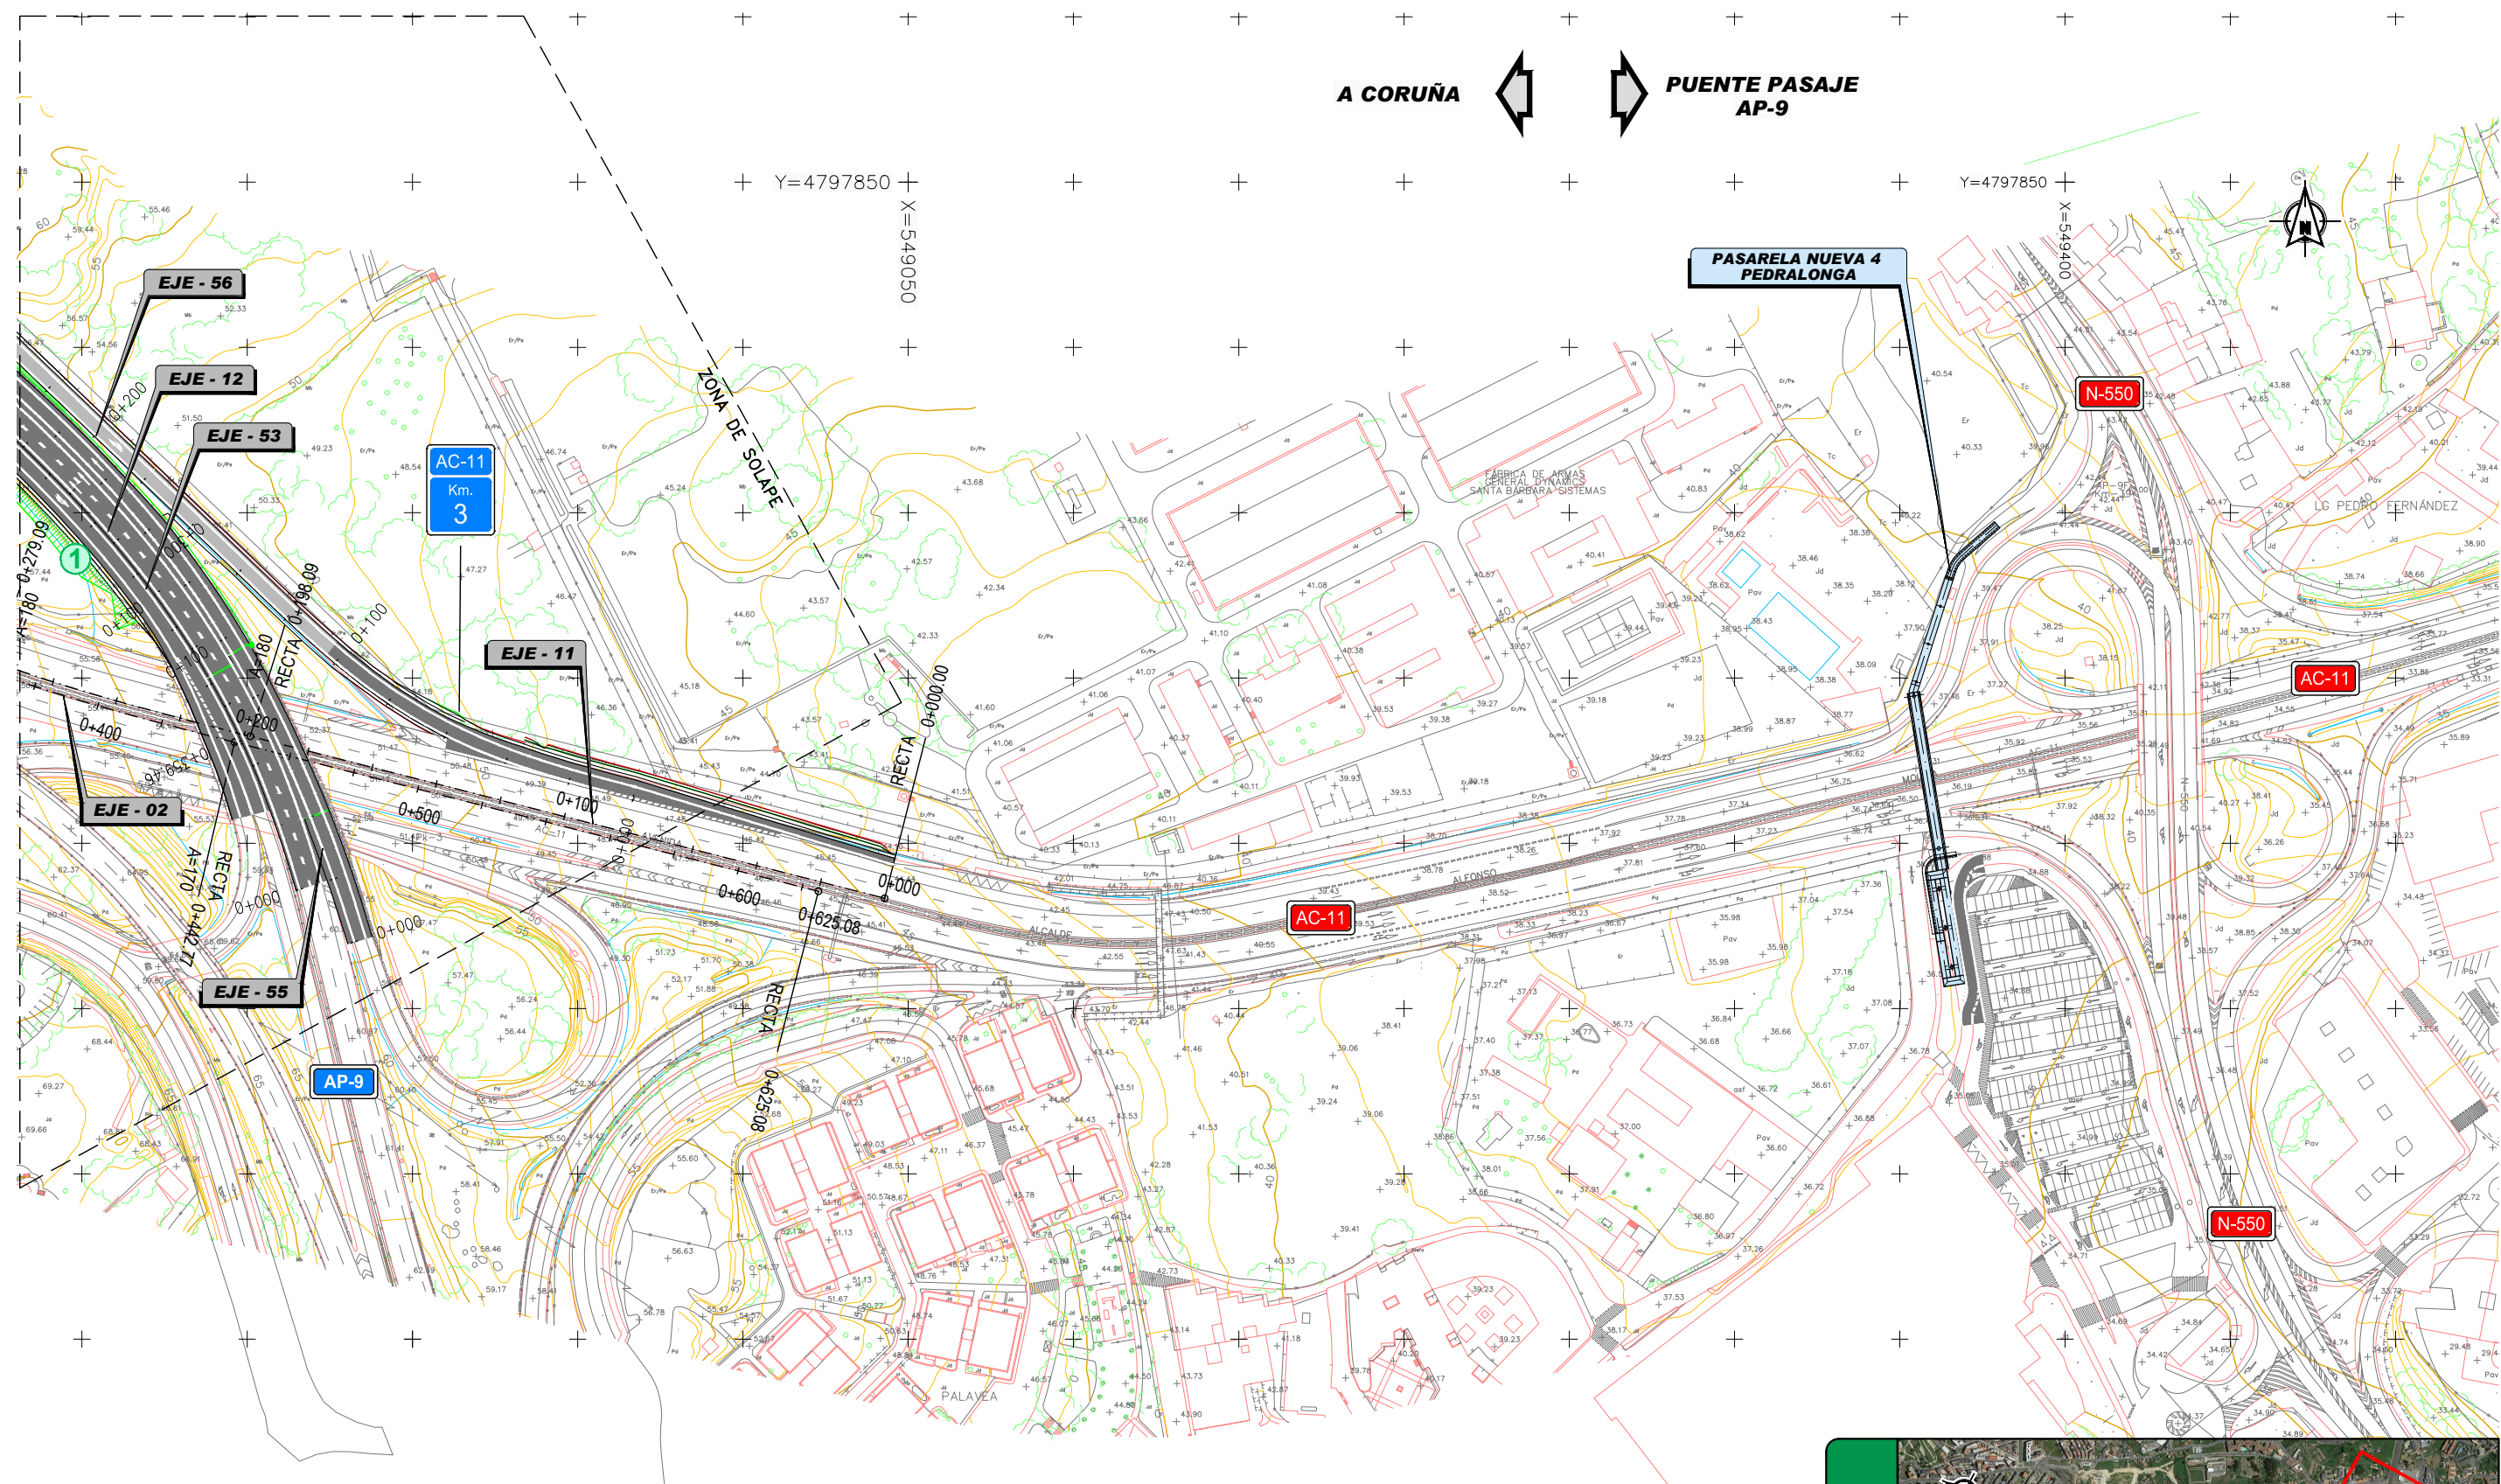

**LEYENDA**

	Actuaciones sobre viales existentes
	Nuevos viales
	Senda peatonal / Ciclista
	Zonas verdes

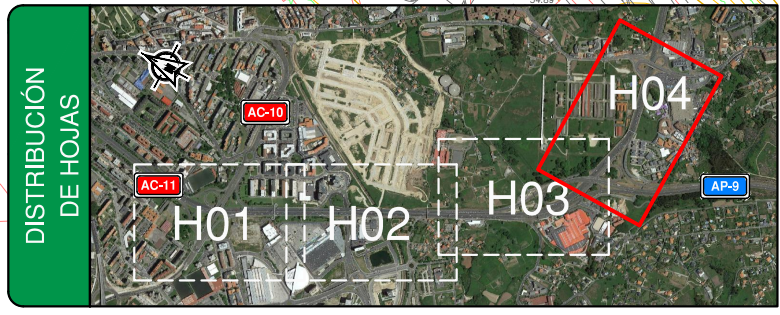

P:\2016\16157202\_doc\_tecnica\02.03-Ejecucion\GRAFICOS\01 ProyecTrazado\02 Planos\10 Integración Ambiental\1001H04.dwg