






- Pantalla acústica
- Jalonamiento
- Restauración de áreas interiores
- Restauración de taludes
- Adecuación topográfica
- Dispositivo de contención de sedimentos
- Trasplante de árbol
- Protección de árbol con tablillas

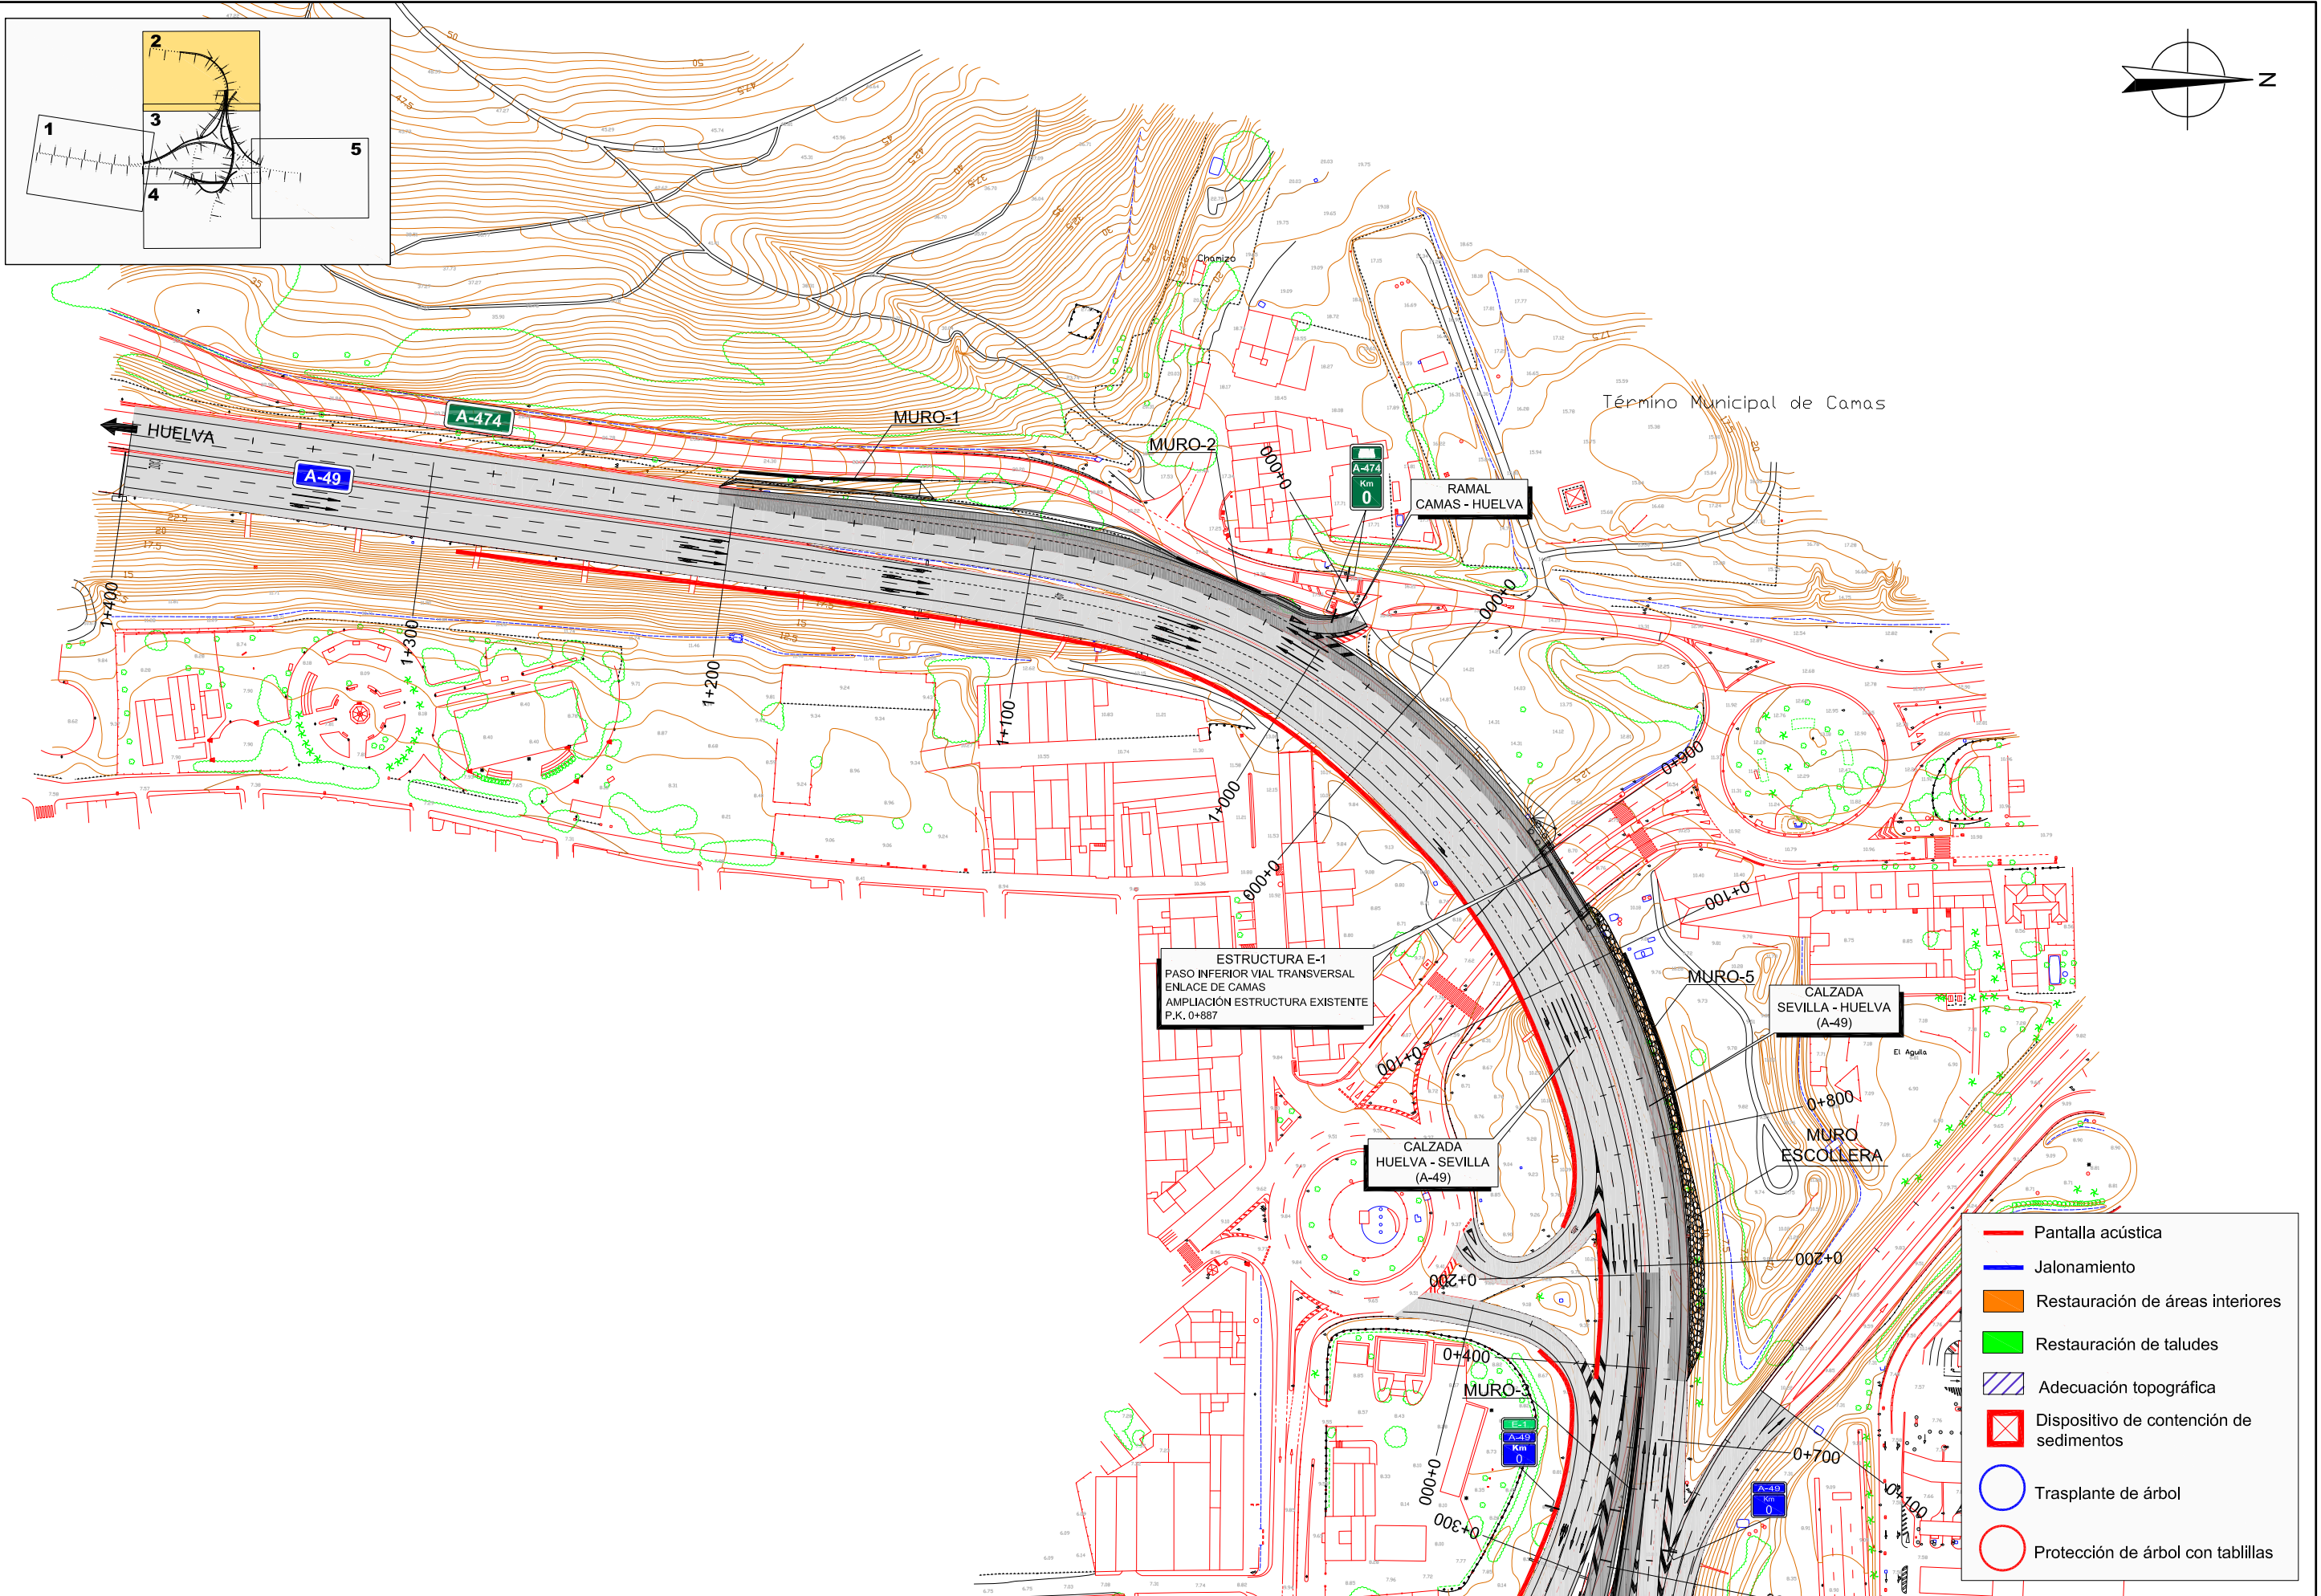



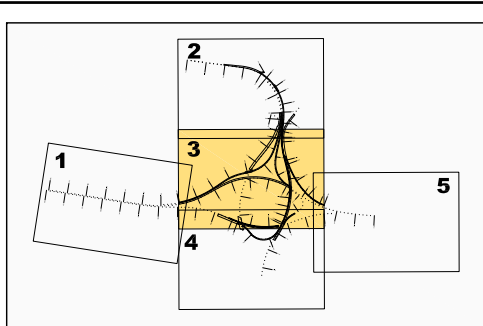


- Pantalla acústica
- Jalonamiento
- Restauración de áreas interiores
- Restauración de taludes
- Adecuación topográfica
- X Dispositivo de contención de sedimentos
- Trasplante de árbol
- Protección de árbol con tabillas

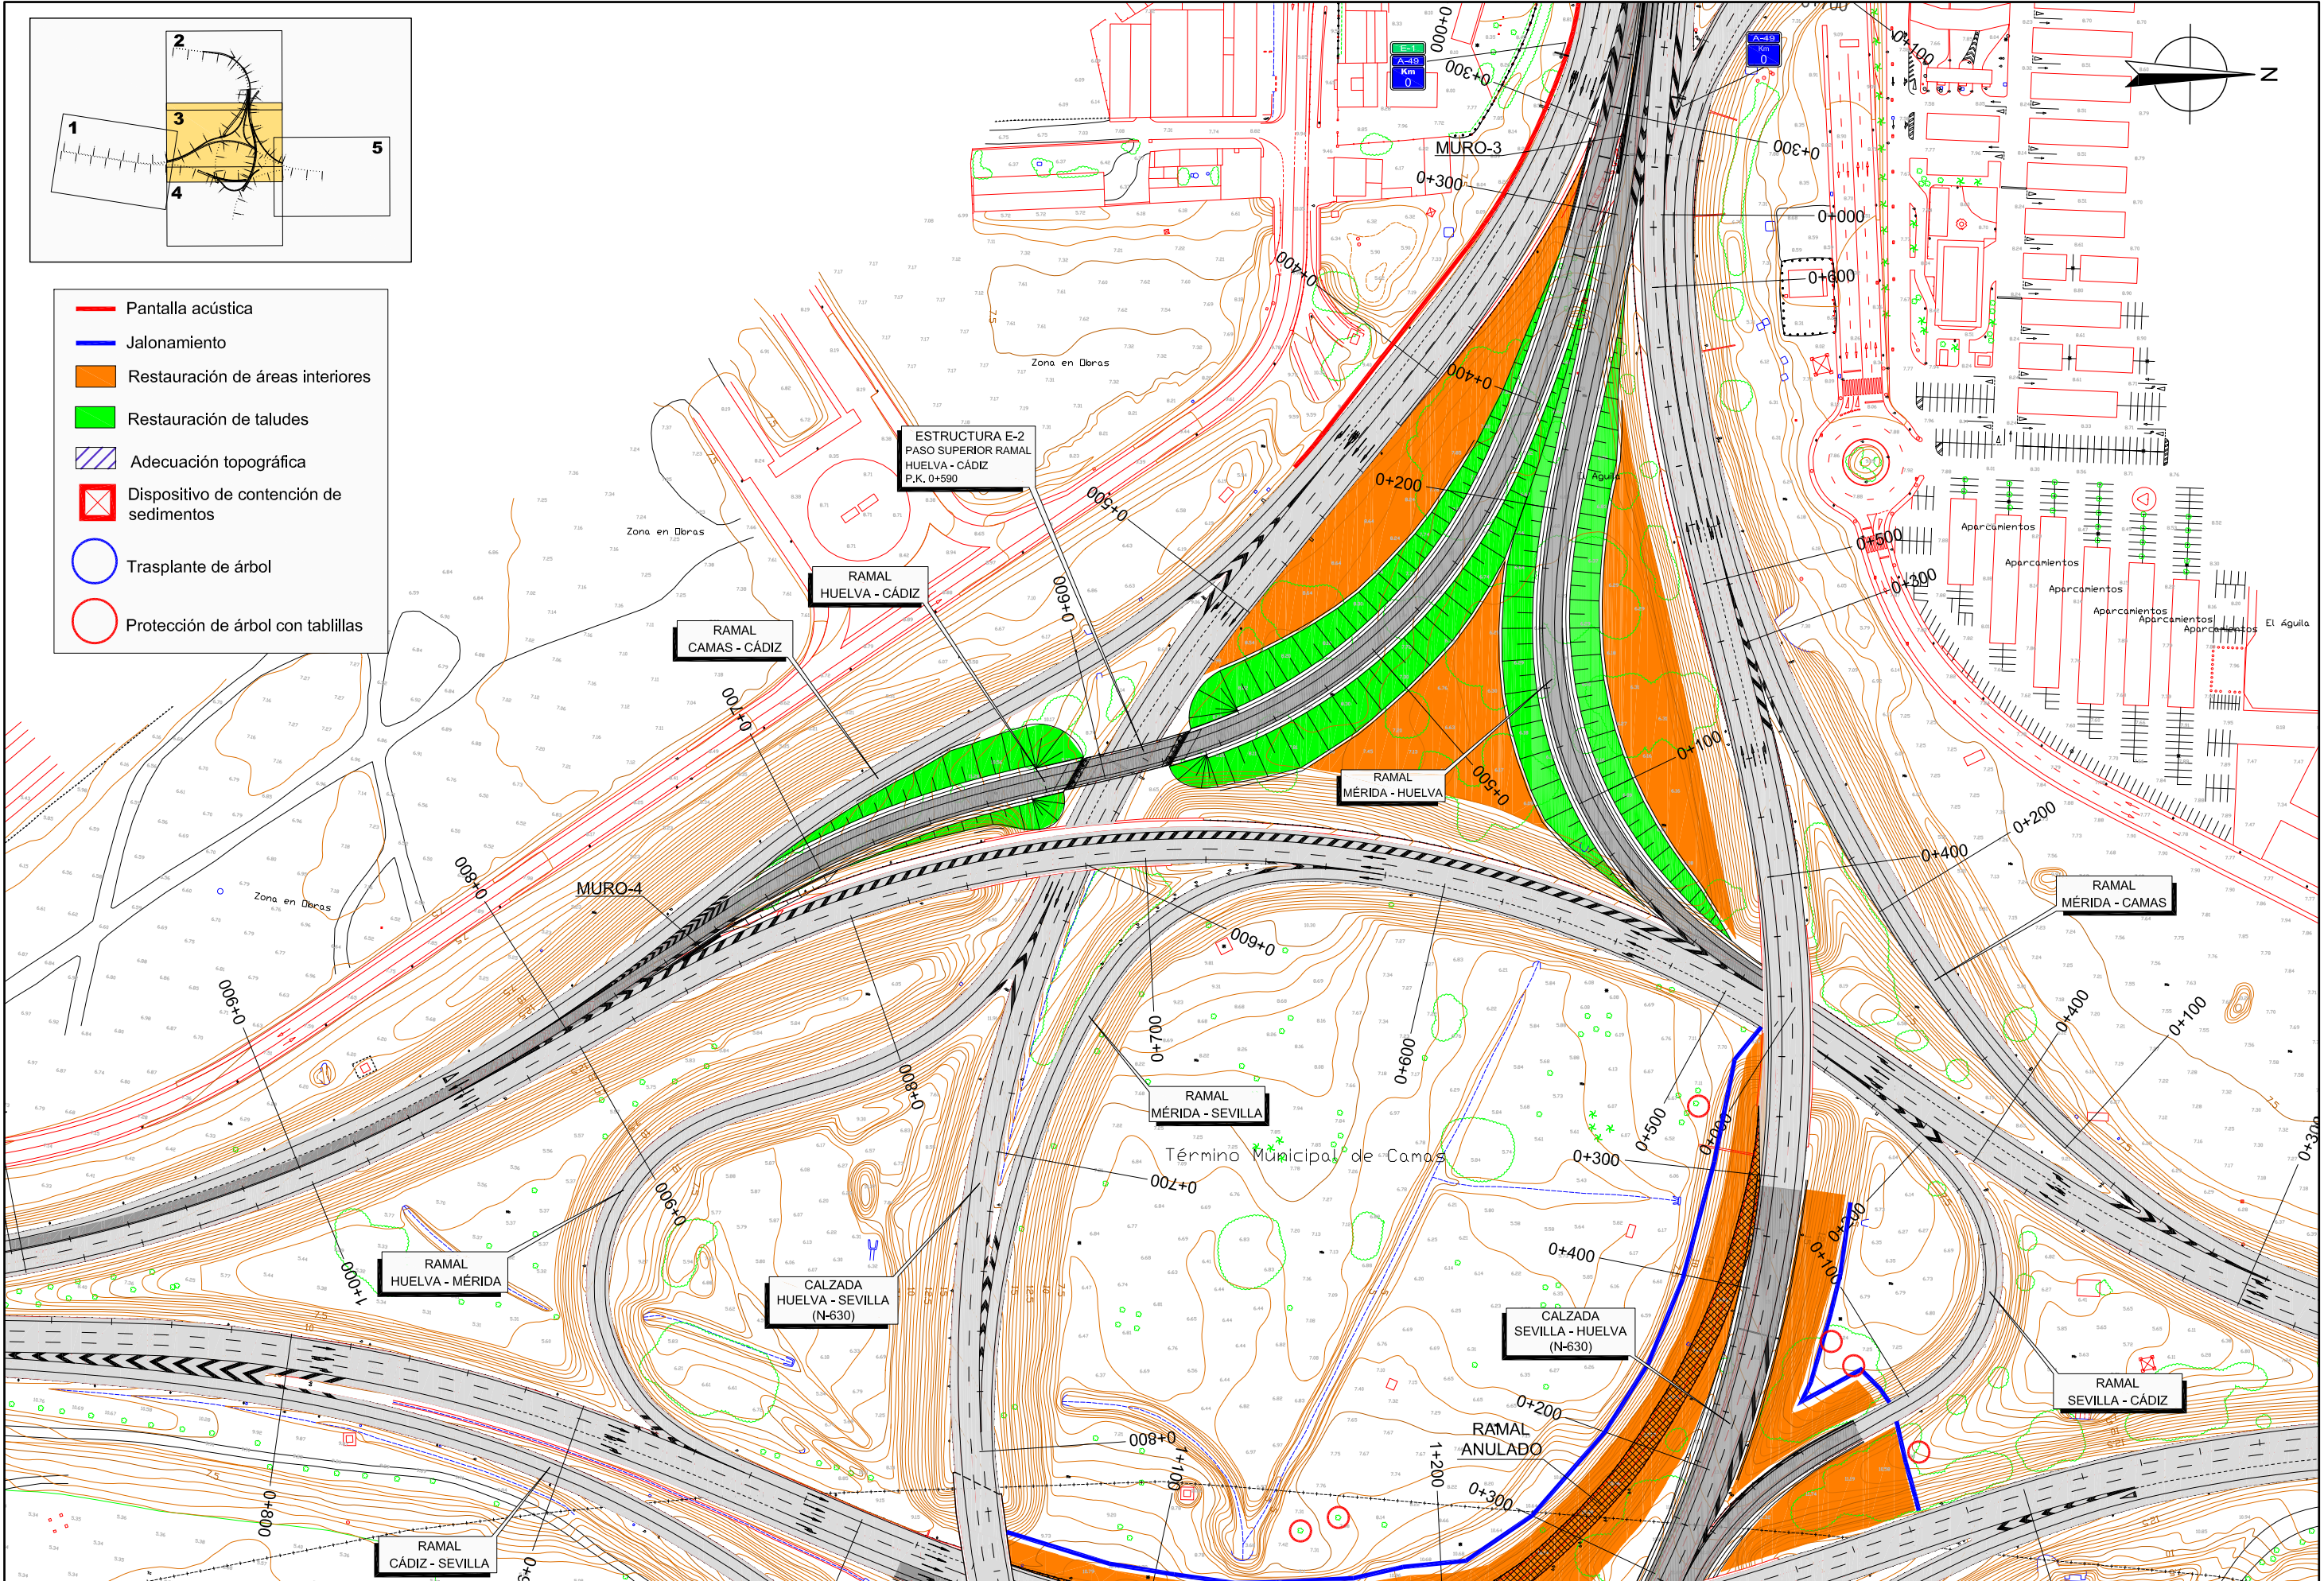

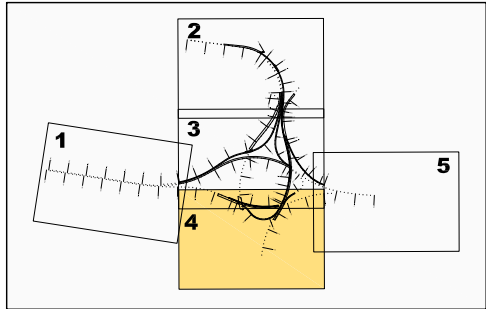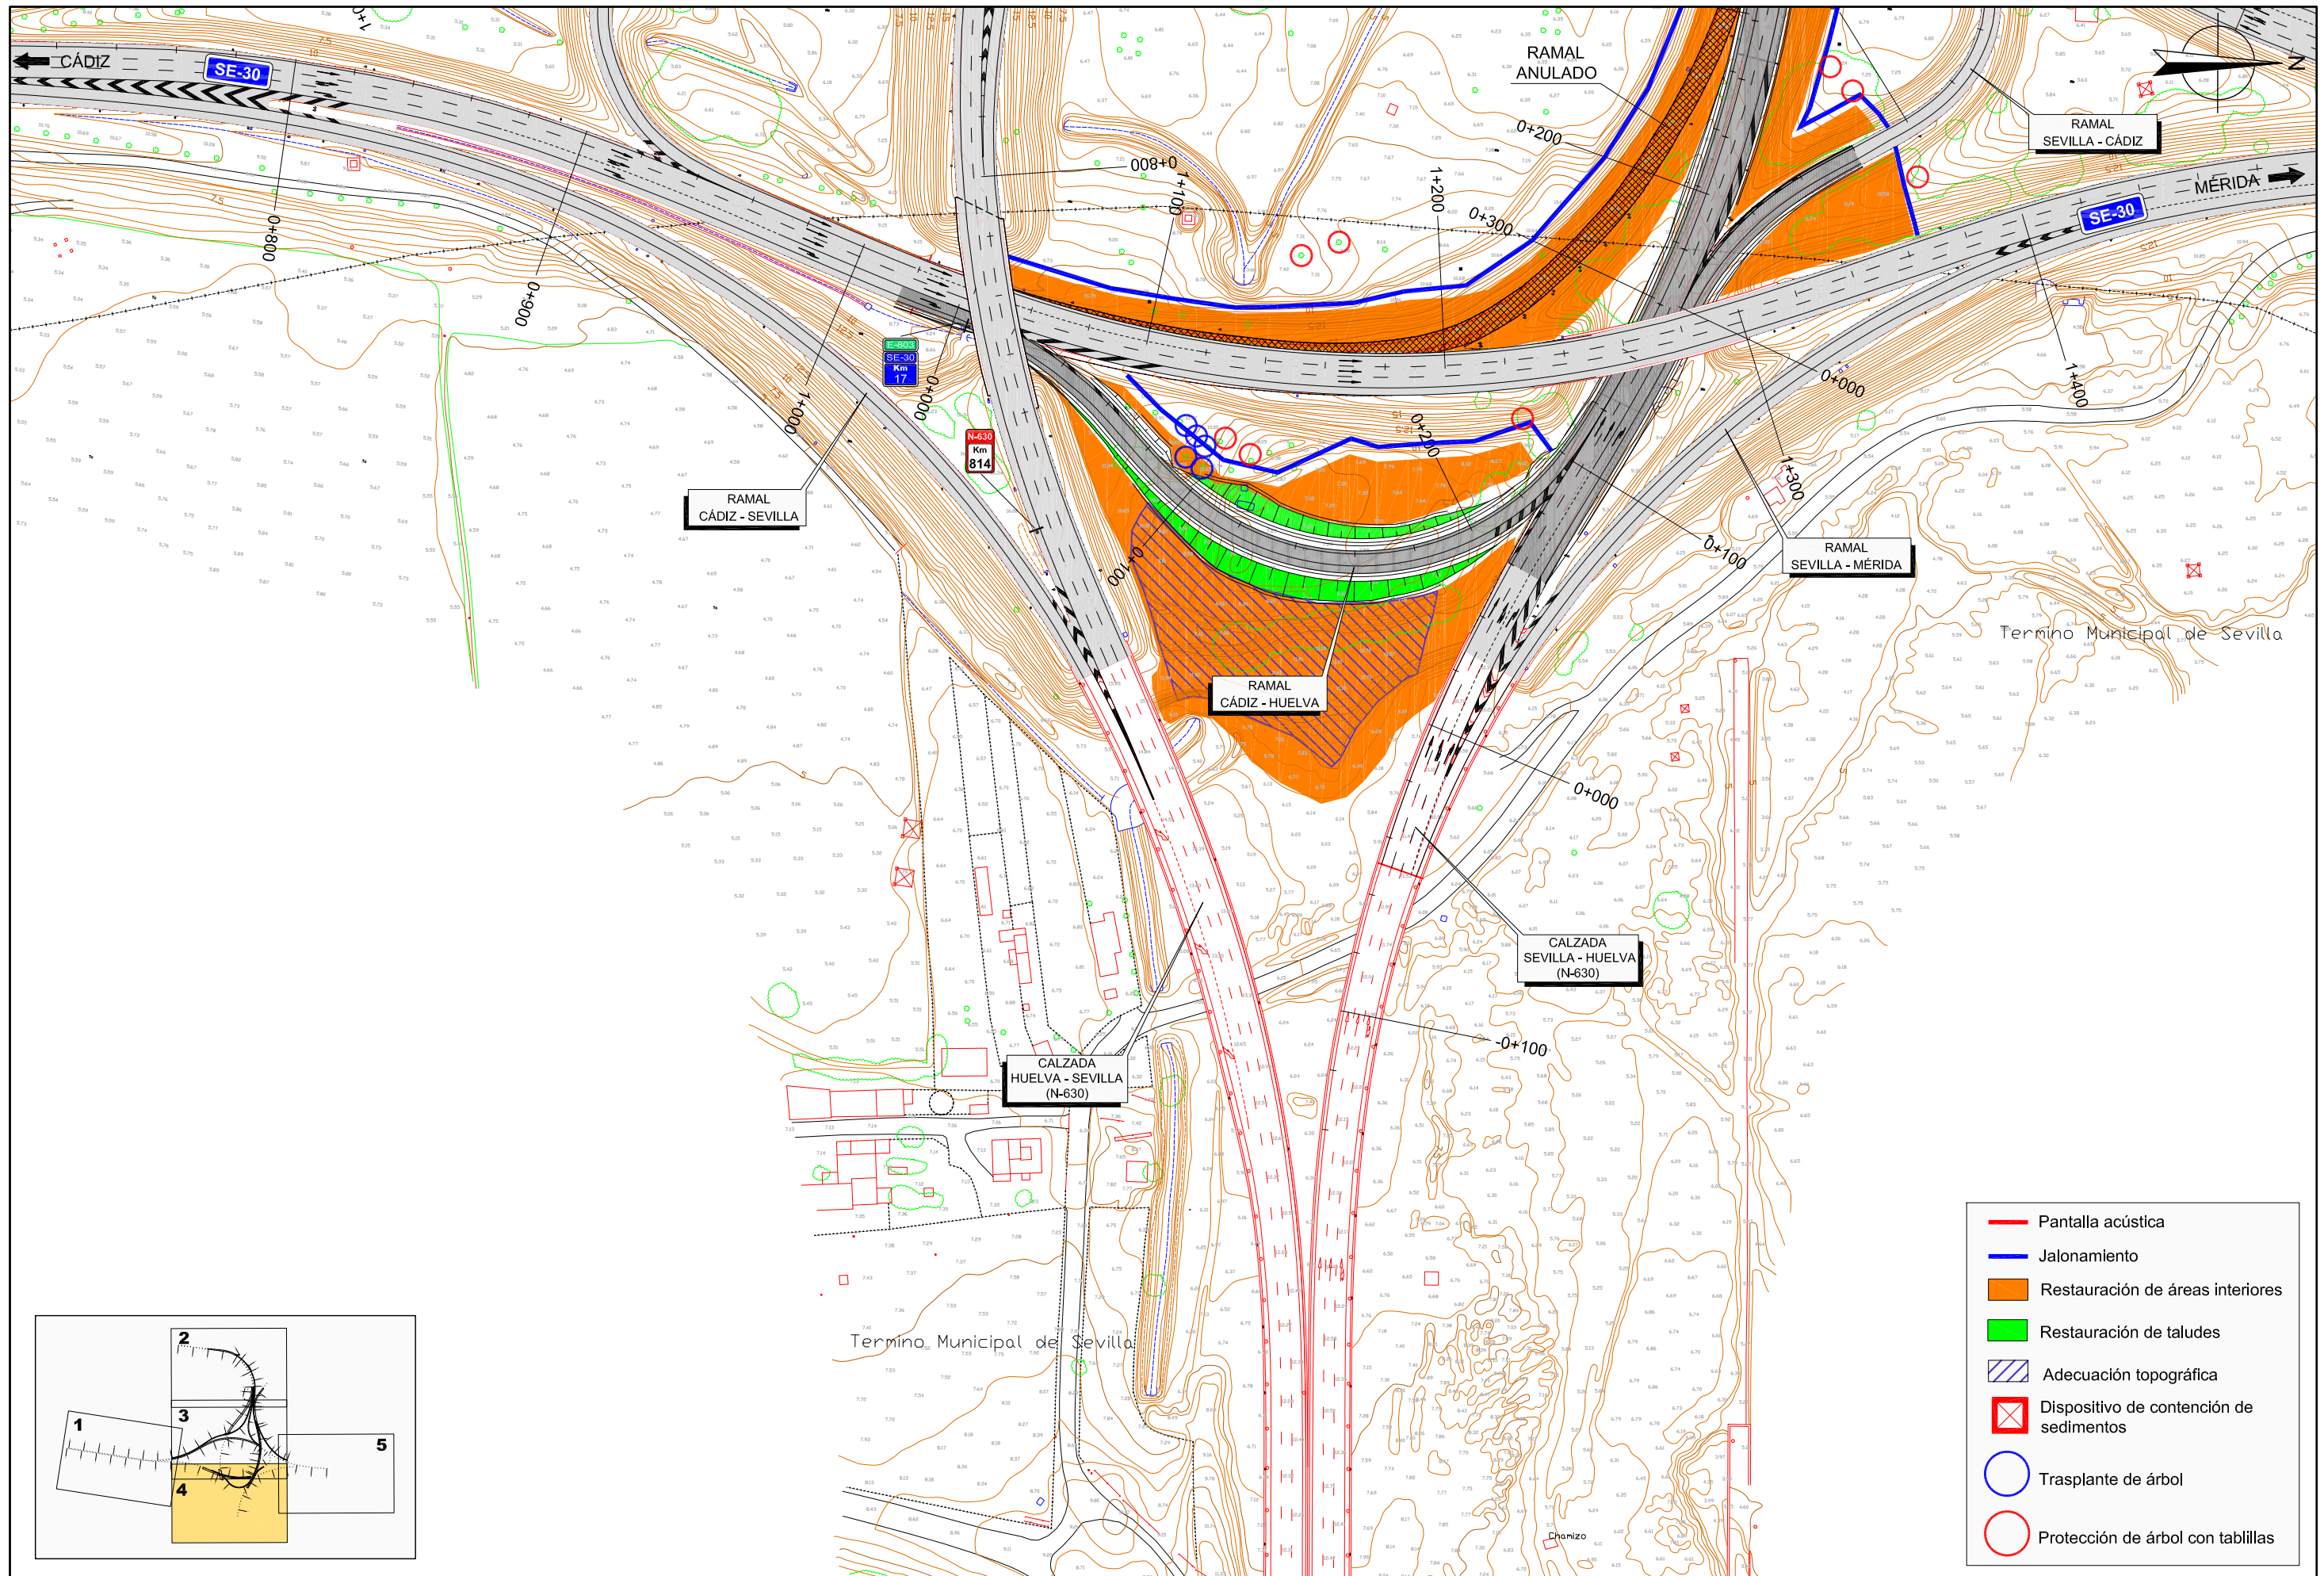


- Pantalla acústica
- Jalonamiento
- Restauración de áreas interiores
- Restauración de taludes
- Adecuación topográfica
- Dispositivo de contención de sedimentos
- Trasplante de árbol
- Protección de árbol con tablillas

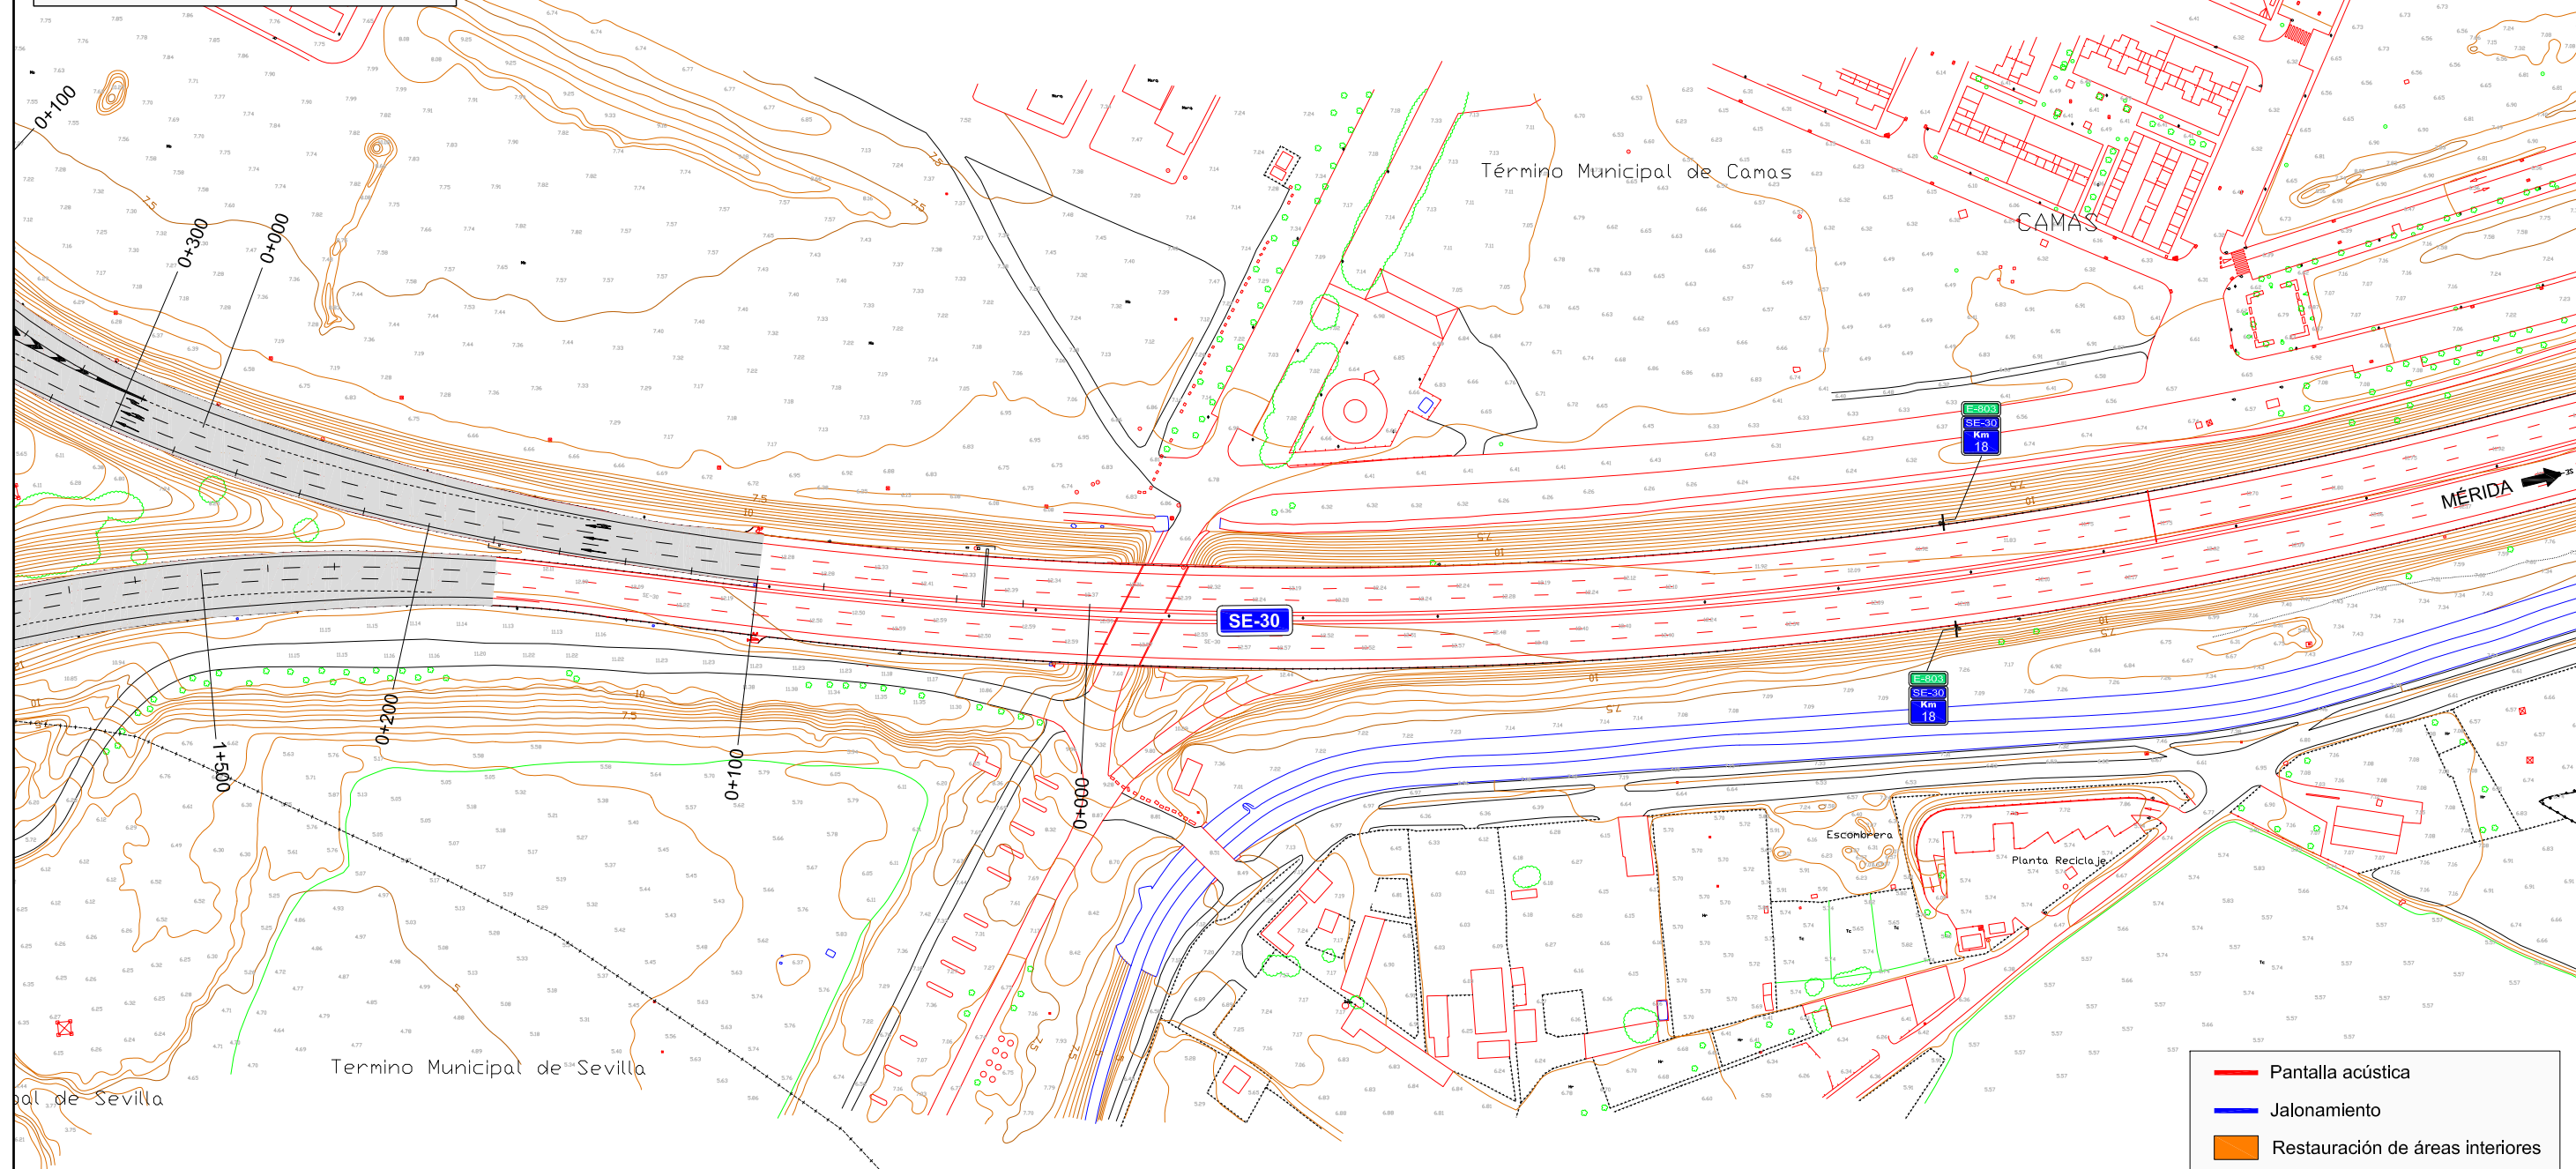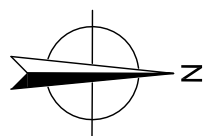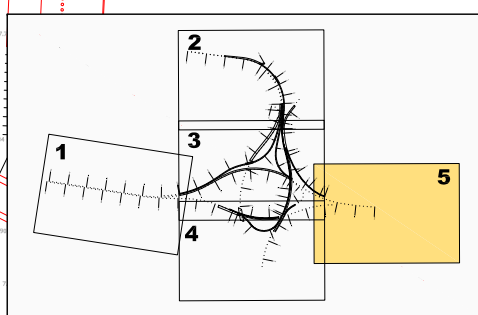

- Pantalla acústica
- Jalonamiento
- Restauración de áreas interiores
- Restauración de taludes
- Adecuación topográfica
- ⊠ Dispositivo de contención de sedimentos
- Trasplante de árbol
- Protección de árbol con tablillas



GESTION DE TIERRAS VEGETALES (EXTRACCION Y ACOPIO TEMPORAL)

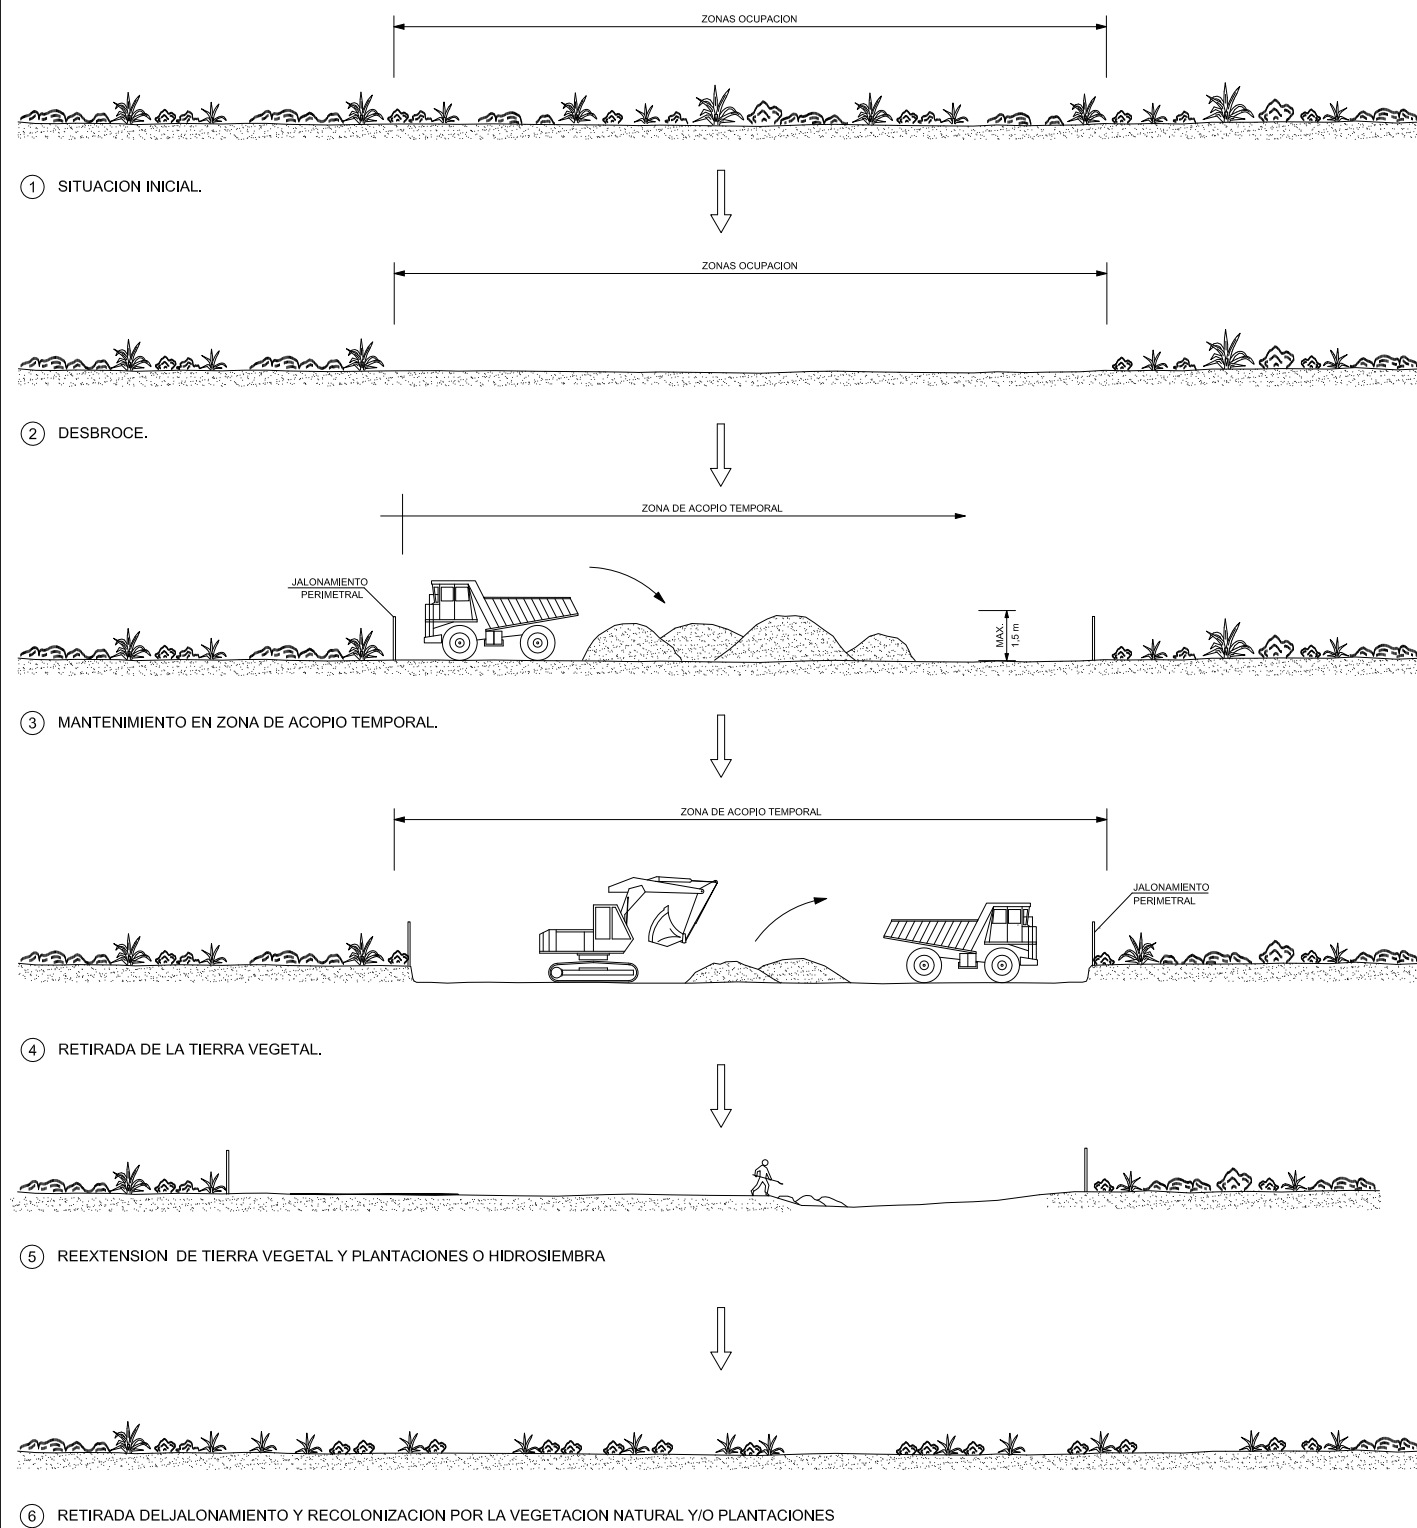

RECUPERACION AMBIENTAL DE PARQUES DE MAQUINARIA E INSTALACIONES DE OBRA

