


L:\Proyectos\07000\0000\070091-EIM (Cáceres)\GRAFICOS\02EstudAlterna Fase B\02Planos\02PlanConj\Alterna\02H01.dwg

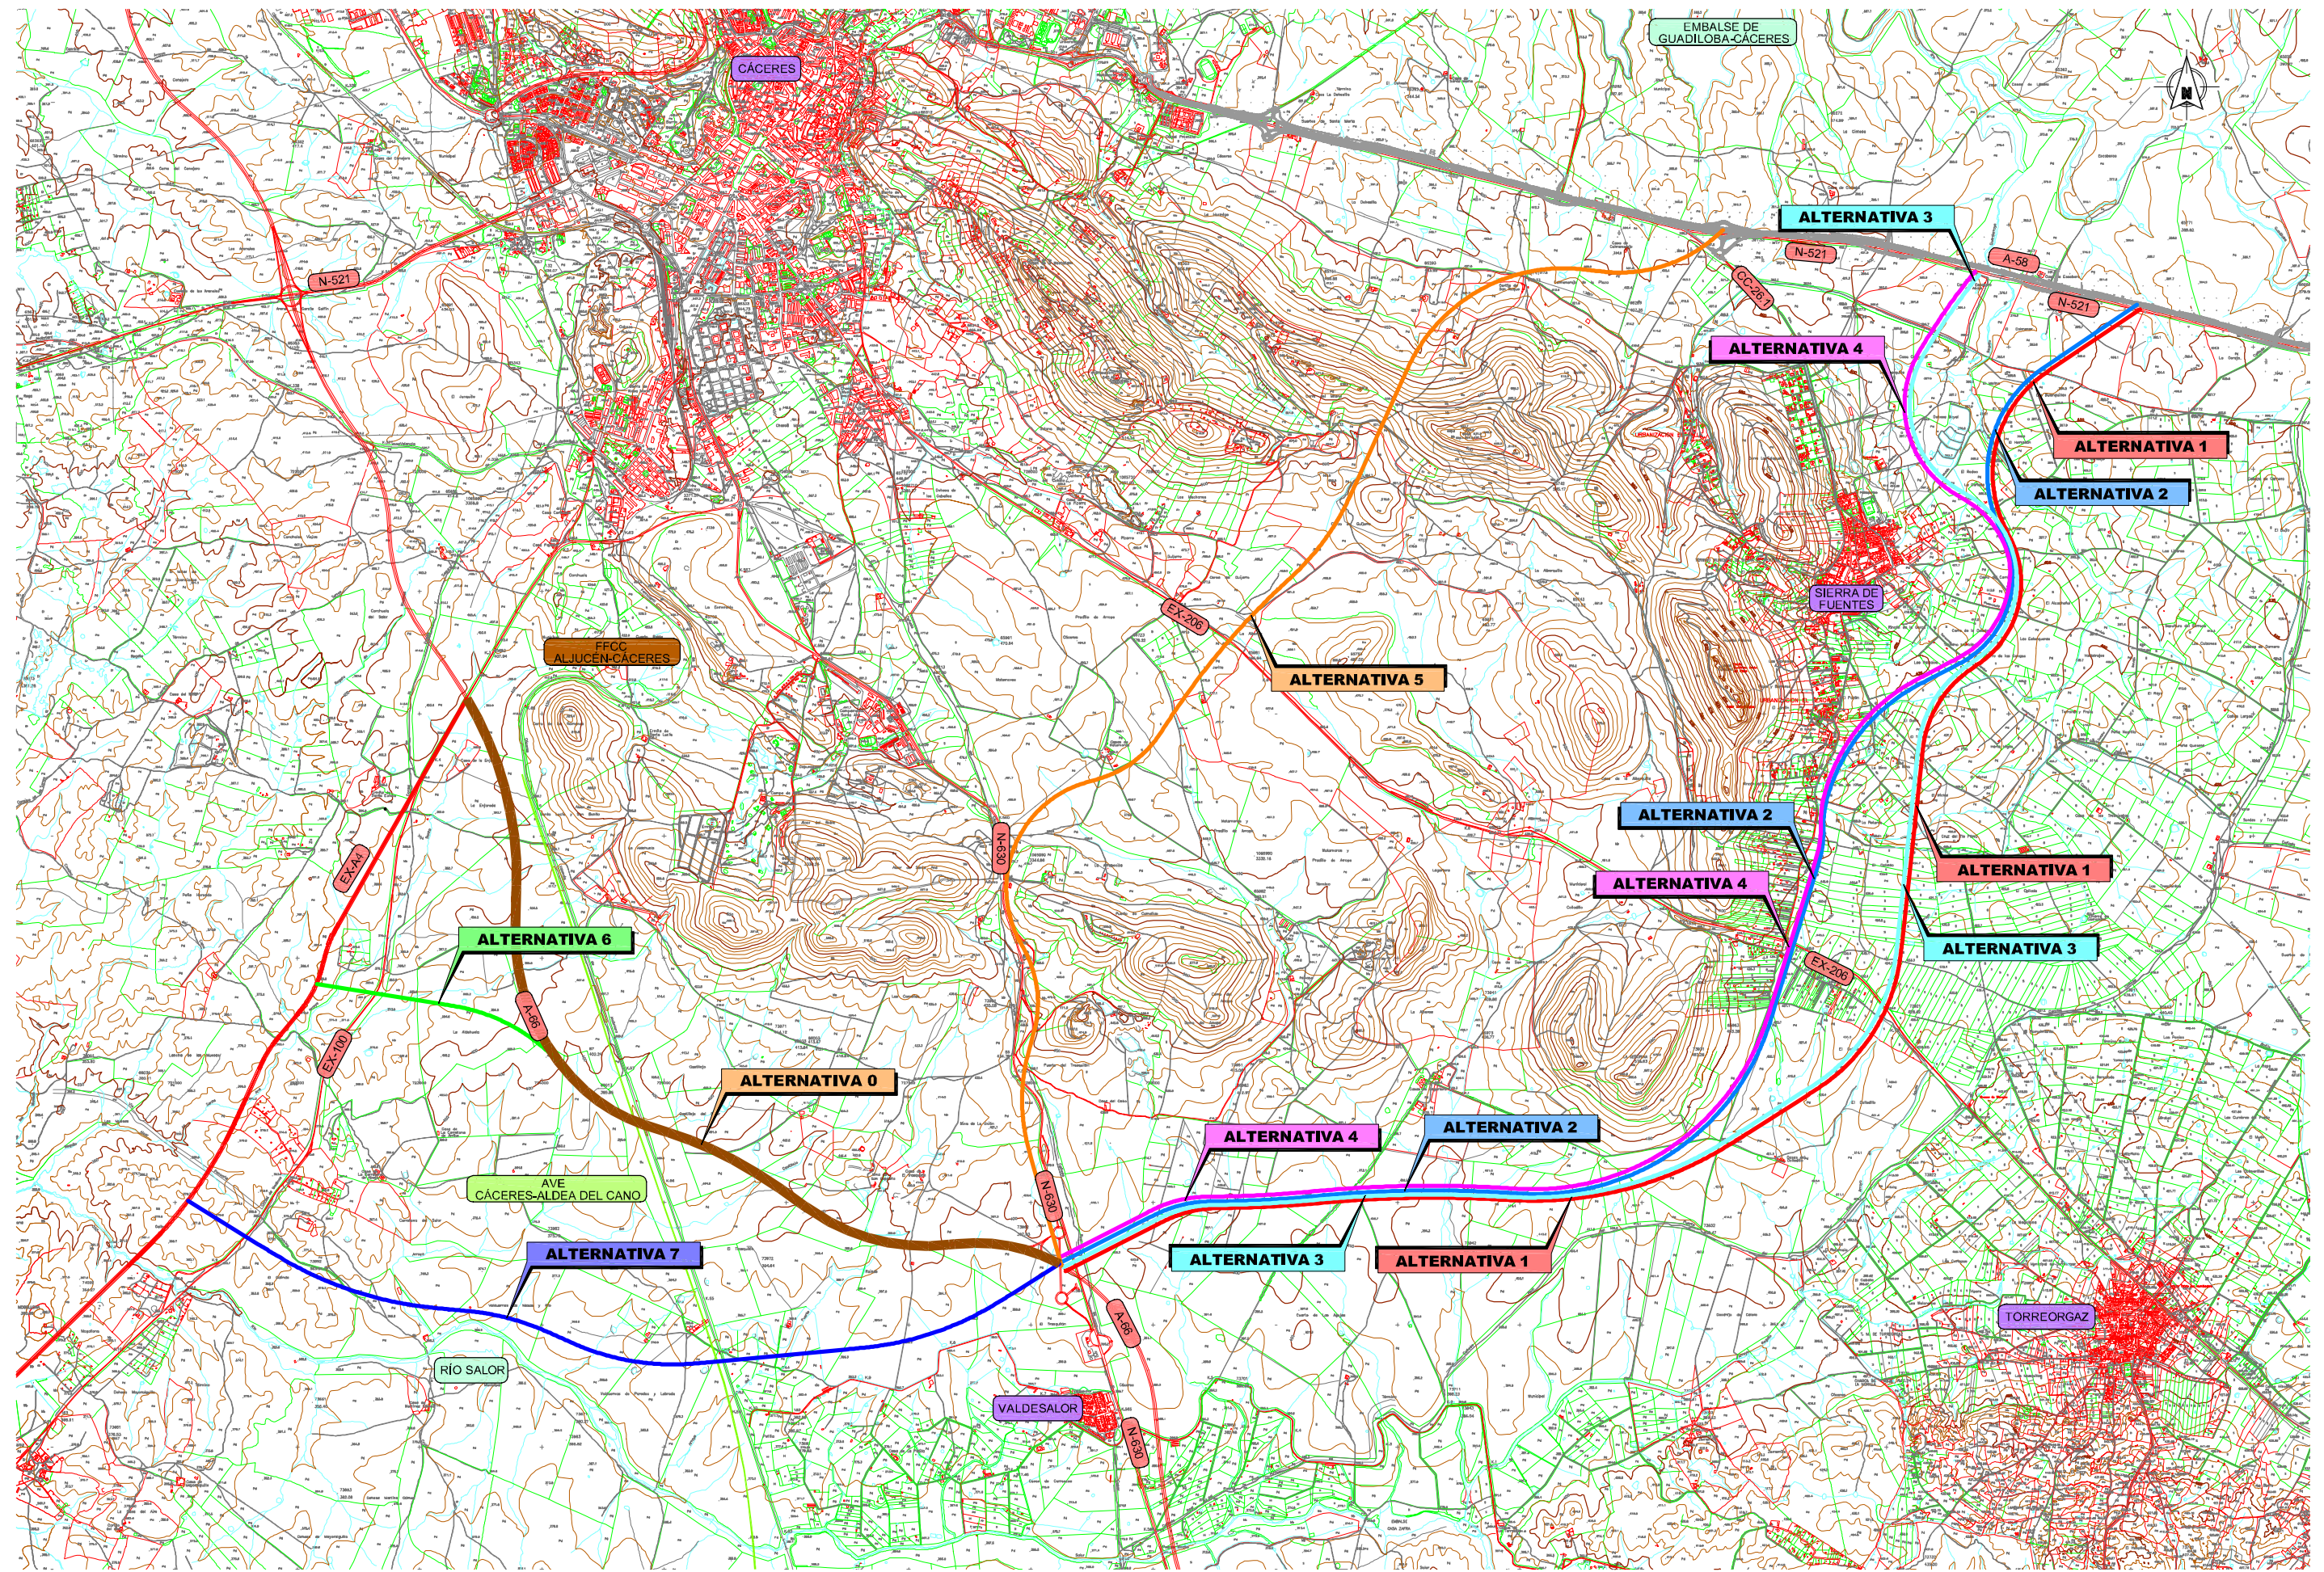

SECRETARÍA DE ESTADO DE PLANIFICACIÓN E INFRAESTRUCTURAS
SECRETARÍA GENERAL DE INFRAESTRUCTURAS
DIRECCIÓN GENERAL DE CARRETERAS

DEMARCACION DE CARRETERAS DEL ESTADO EN EXTREMADURA

EL DIRECTOR DEL PROYECTO
Fernando Pedrazo
Fernando Pedrazo Majarrez

CONSULTOR
etm
INGENIERIA
INECO


AUTOR DEL PROYECTO
José de Oña
José de Oña Ortega

CLAVE
E1-CC-13

ESTUDIO INFORMATIVO FASE B

TÍTULO ALTERNATIVAS DE CONEXIÓN ENTRE LA AUTOVÍA TRUJILLO-CÁCERES (A-58) Y LA AUTOVÍA DE LA PLATA (A-66) EN EL ENTORNO DE CÁCERES

ESCALAS
1:25.000
ORIGINAL-A1

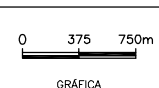

DESIGNACIÓN
PLANO DE CONJUNTO ALTERNATIVAS ESTUDIADAS

NOMBRE FICHERO
02H01
FECHA
JUNIO 2010

PLANO
2
HOJA 1 DE 1