


ENLACE A		ALTERNATIVA	LEYENDA
A-58	A-66		
A-58	A-66	ALTERNATIVA	REPOSICIÓN CAMINO



ENLACE B		LEYENDA
EX-206	ALTERNATIVA	
EX-206	ALTERNATIVA	

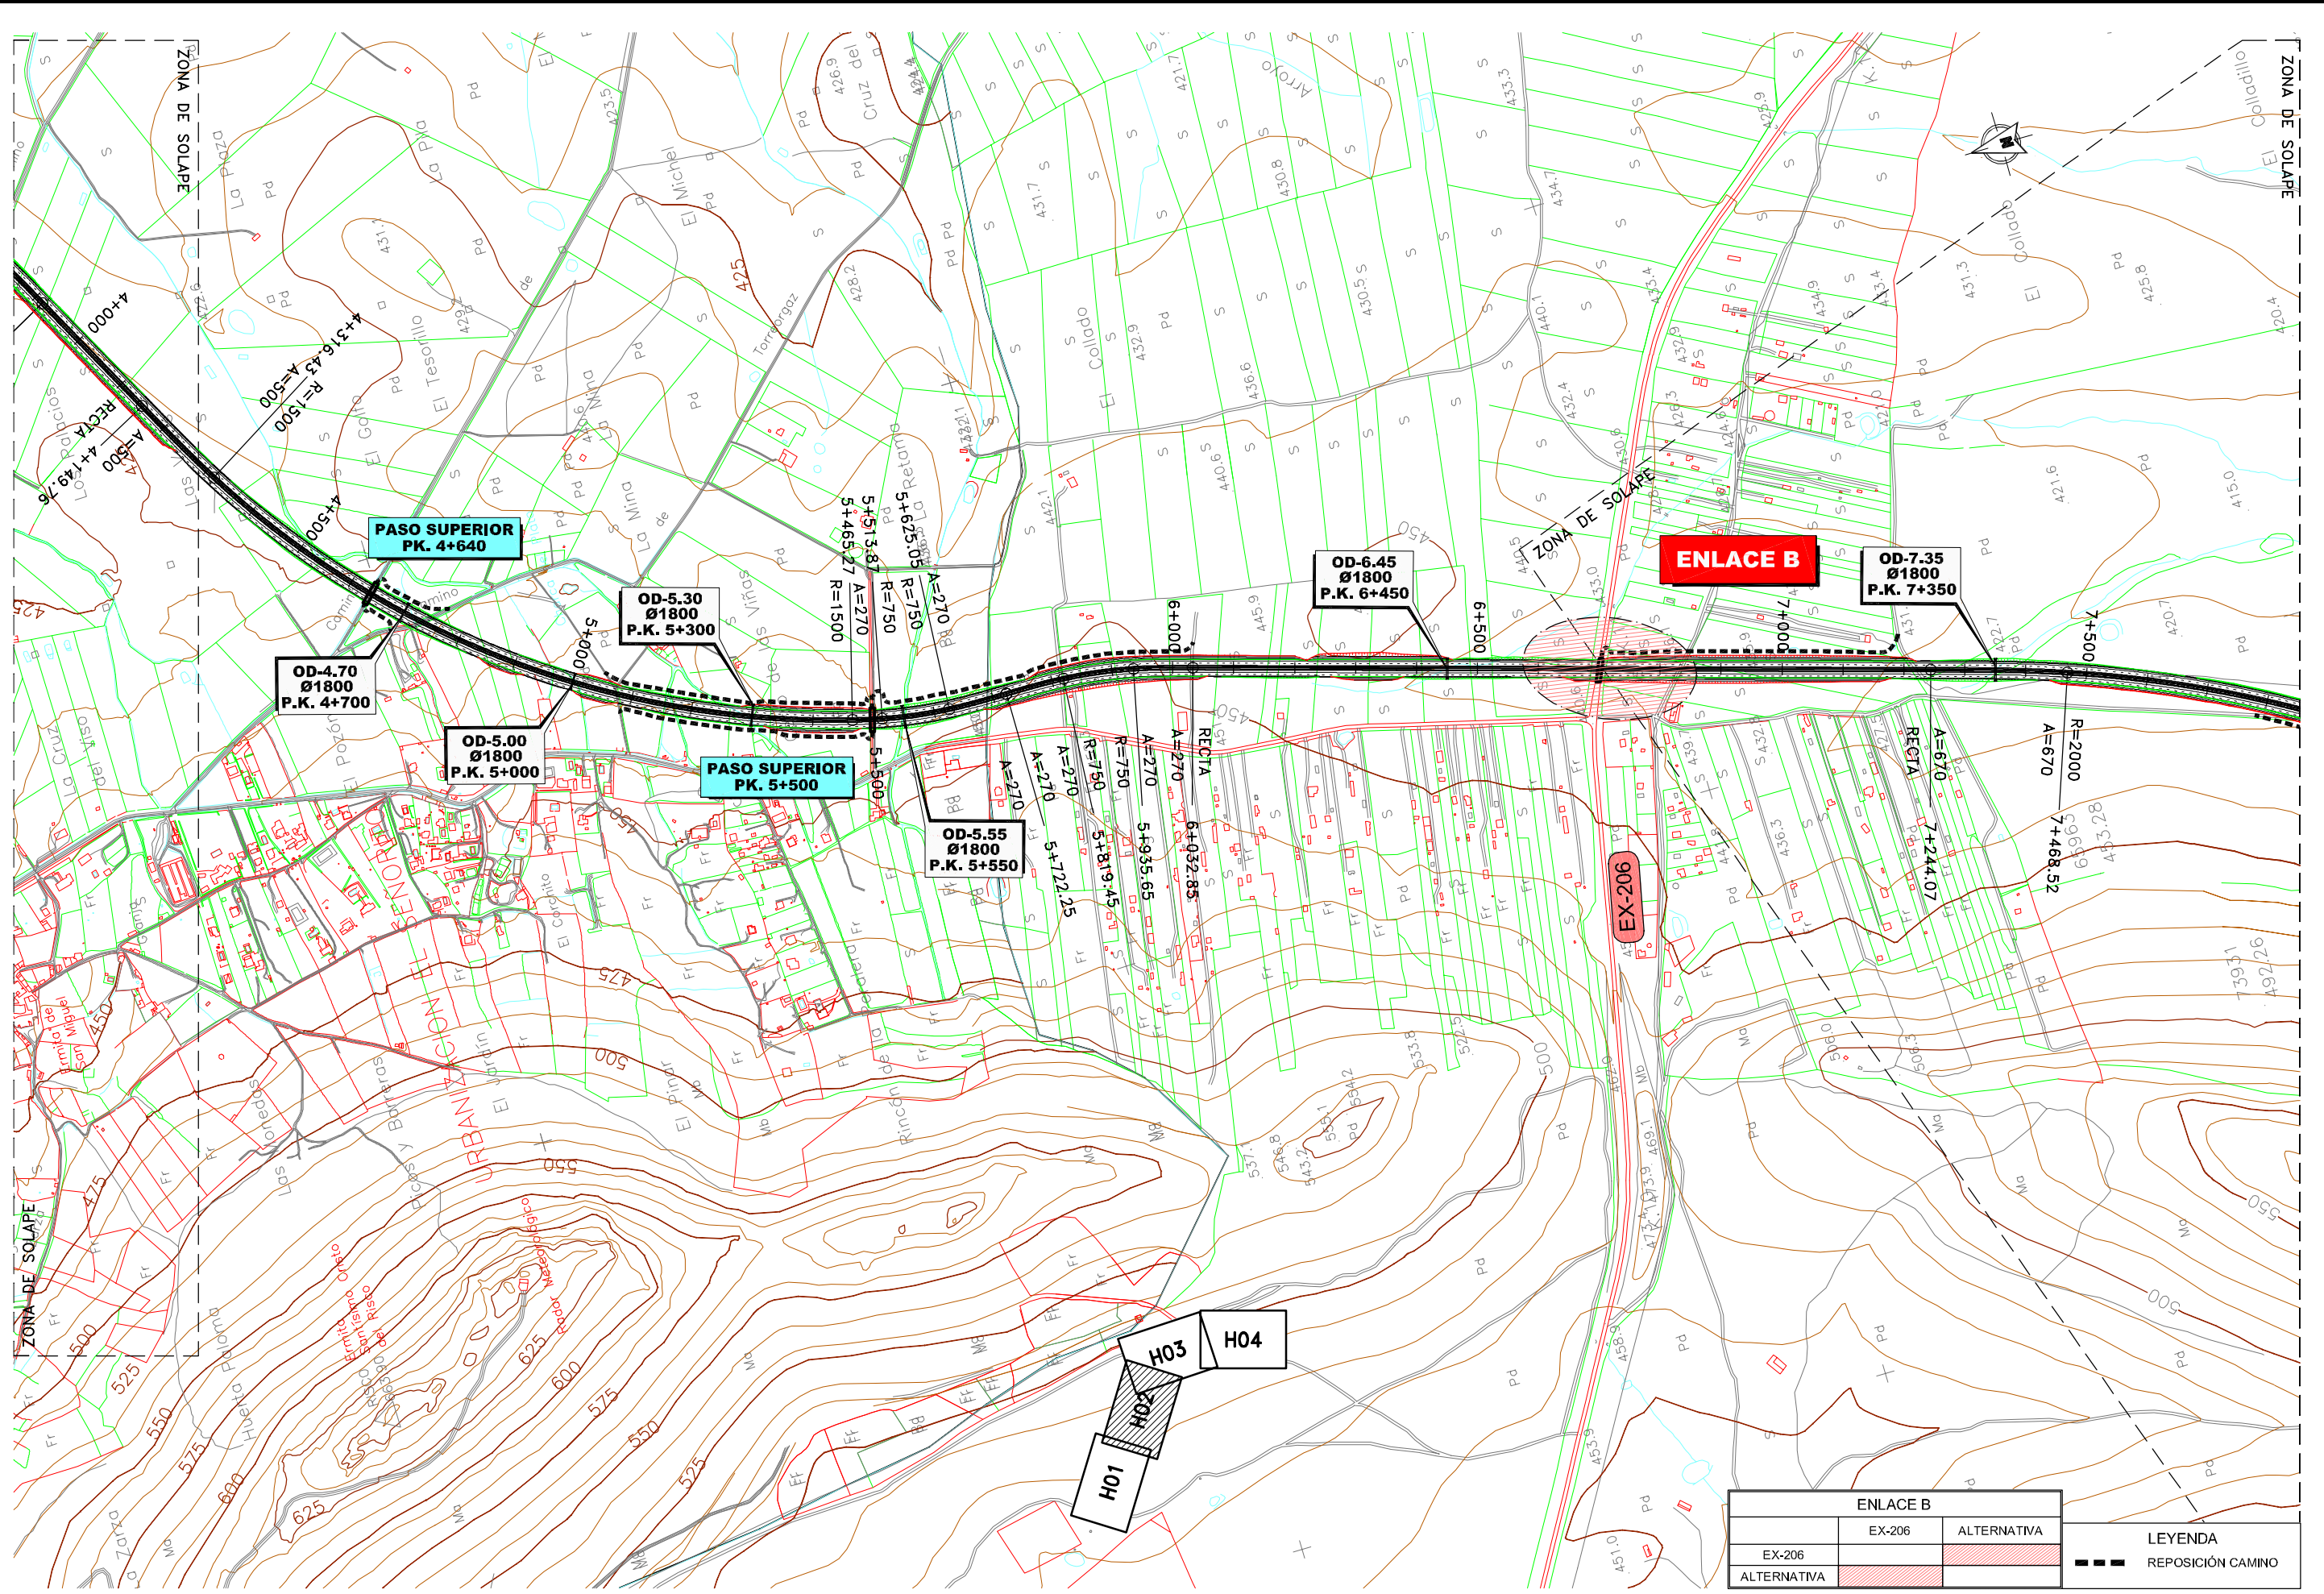

SECRETARÍA DE ESTADO DE PLANIFICACIÓN E INFRAESTRUCTURAS
SECRETARÍA GENERAL DE INFRAESTRUCTURAS
DIRECCIÓN GENERAL DE CARRETERAS

DEMARCAción DE CARRETERAS DEL ESTADO EN EXTREMADURA

EL DIRECTOR DEL PROYECTO
Fernando Pedraza
Fernando Pedraza Majarrez



CONSULTOR
etm INECO INGENIERIA

AUTOR DEL PROYECTO
José de Oña
José de Oña Ortega

CLAVE
EH-CC-13

ESTUDIO INFORMATIVO FASE B

TÍTULO
ALTERNATIVAS DE CONEXIÓN ENTRE LA AUTOVÍA TRUJILLO-CÁCERES (A-58) Y LA AUTOVÍA DE LA PLATA (A-66) EN EL ENTORNO DE CÁCERES


ESCALAS
1:5.000
ORIGINAL-A1



DESIGNACIÓN
PLANOS DE ALTERNATIVAS ESTUDIADAS PLANTA ALTERNATIVA 4

NOMBRE FICHERO
040104H04
FECHA
JUNIO 2010
PLANO
4.1.4
HOJA 2 DE 4

L:\Proyectos\07000\0000\070091-EIM (Cáceres)\GRAFICOS\02EstudAlterna Fase B\02Planos\04PlanAlternaEstudia\040104\040104H04.dwg

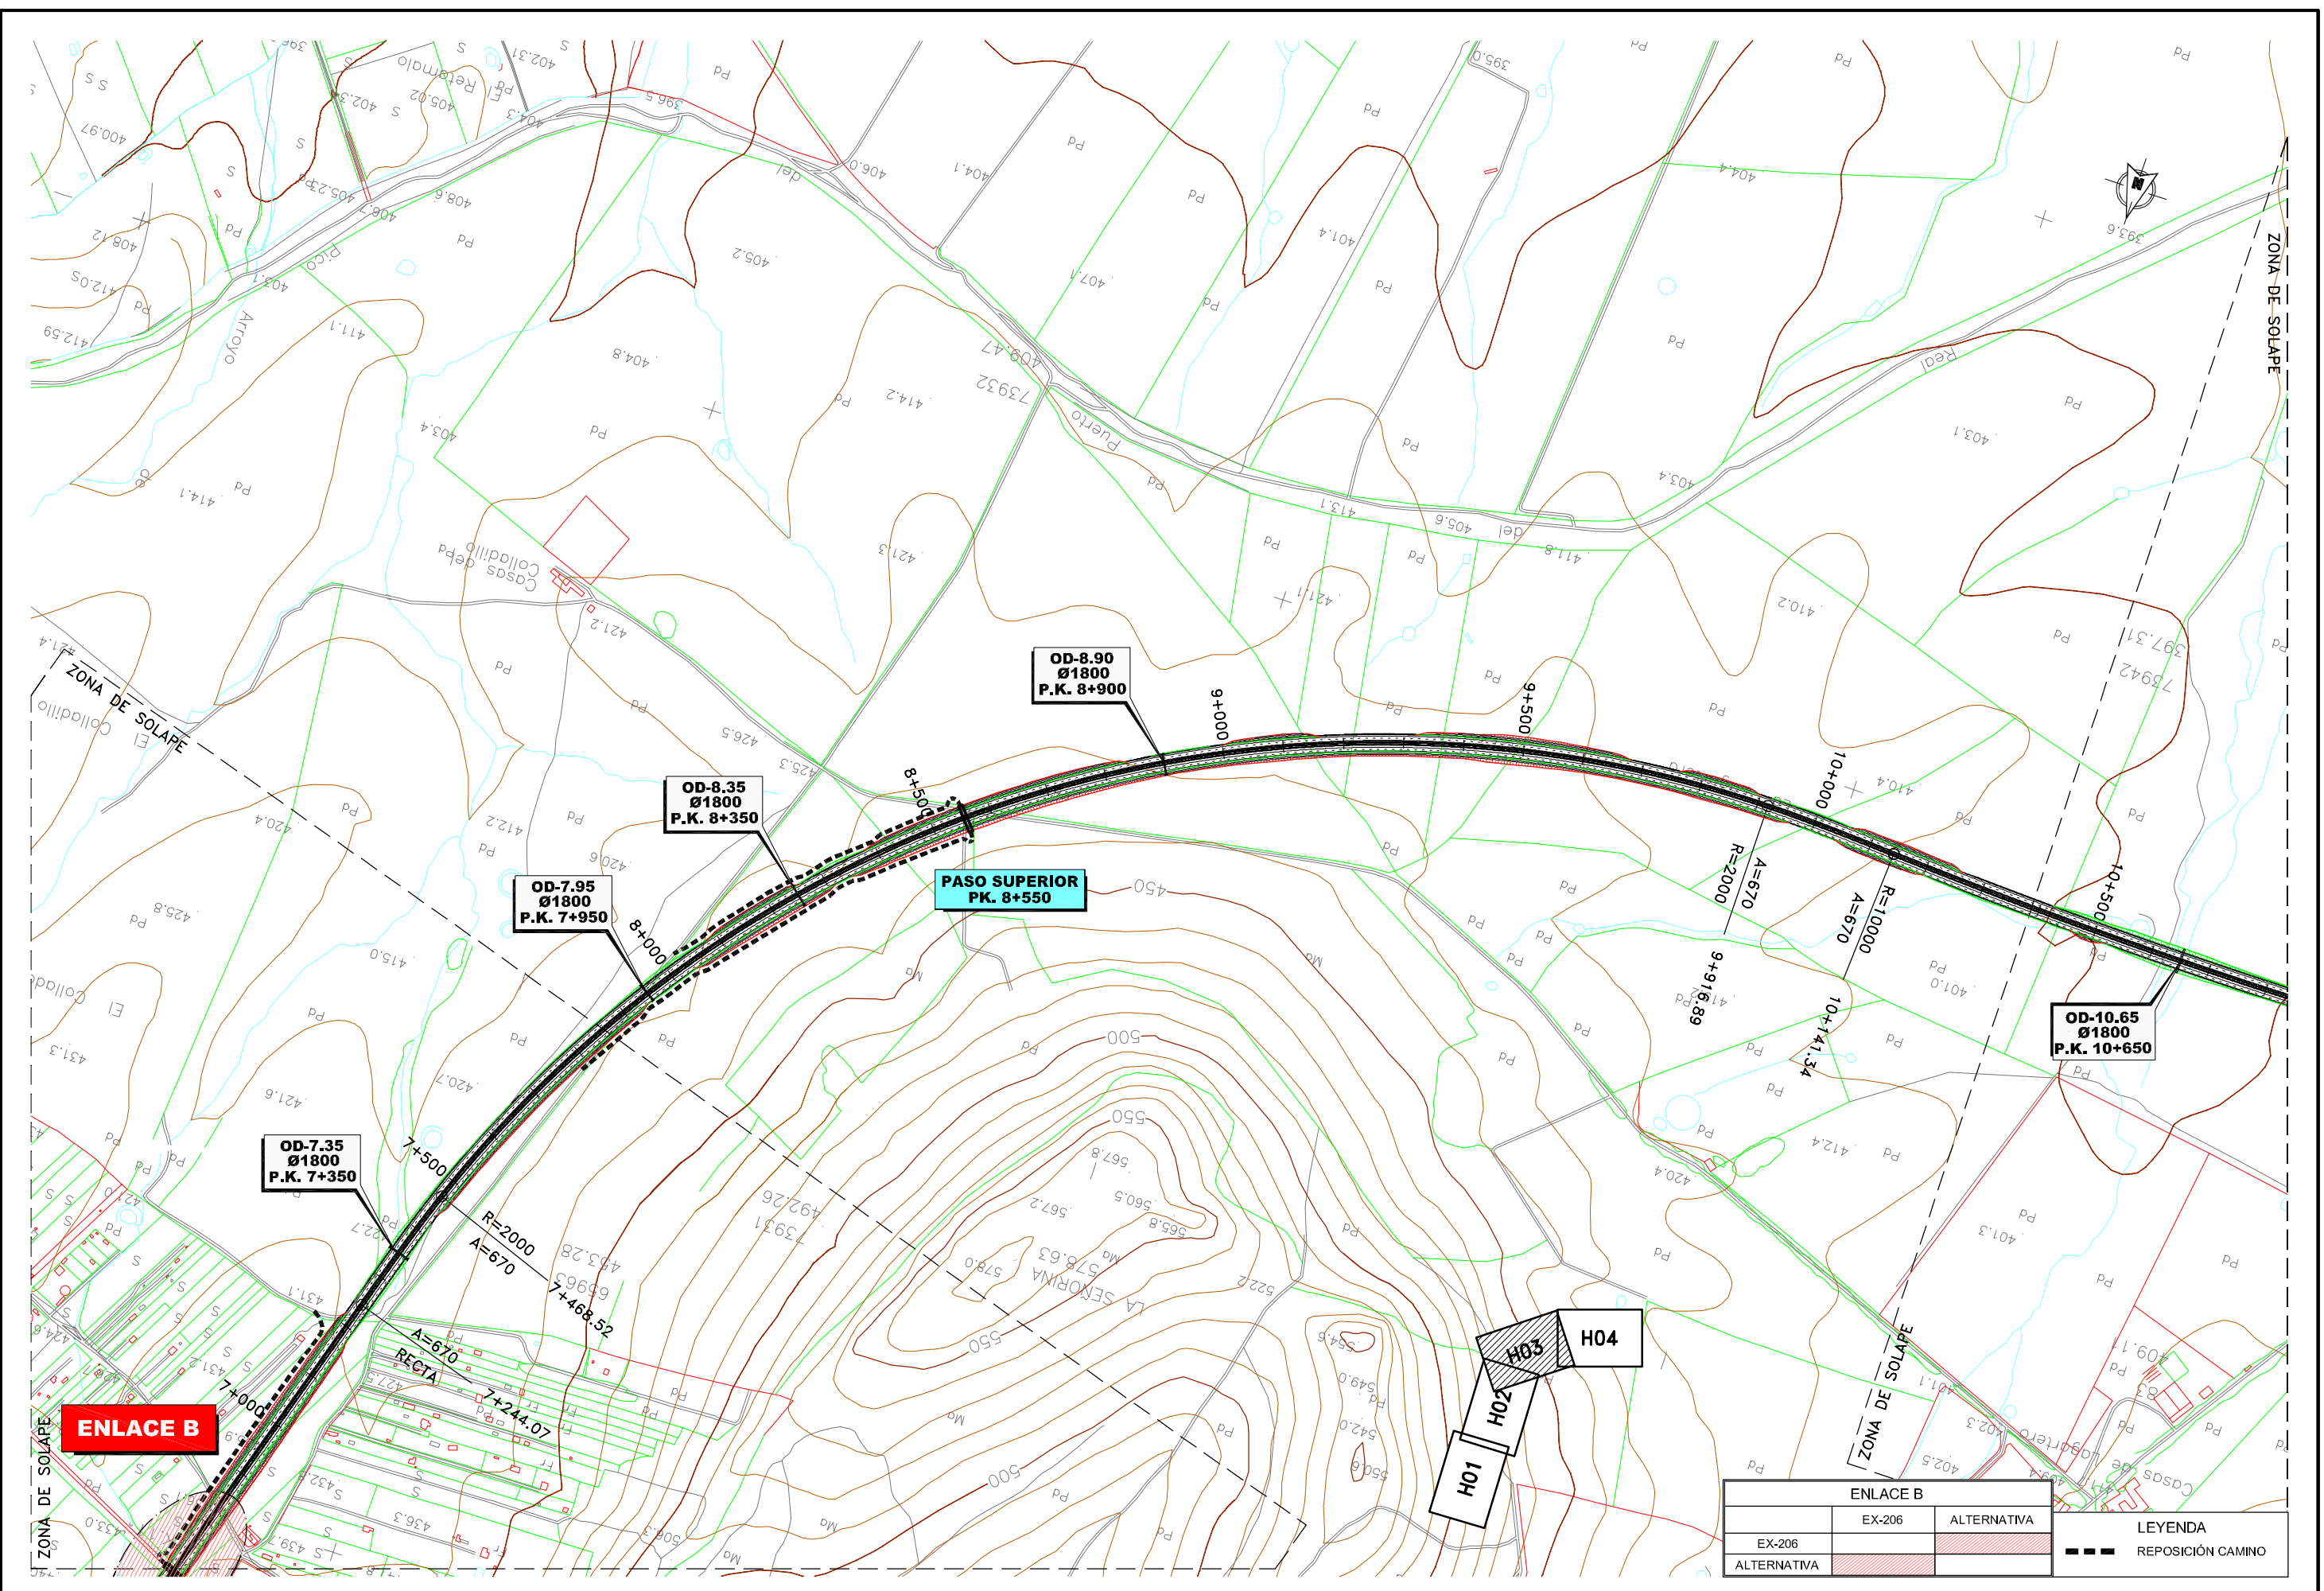

ENLACE B		LEYENDA
EX-206	ALTERNATIVA	
EX-206		
ALTERNATIVA		



SECRETARÍA DE ESTADO DE PLANIFICACIÓN E INFRAESTRUCTURAS
SECRETARÍA GENERAL DE INFRAESTRUCTURAS
DIRECCIÓN GENERAL DE CARRETERAS

DEMARCACION DE CARRETERAS DEL ESTADO EN EXTREMADURA

EL DIRECTOR DEL PROYECTO
Fernando Padrazo Majarrez

CONSULTOR
etm
INGENIERIA

AUTOR DEL PROYECTO
José de Oña Ortega

CLAVE
EH1-CC-13


ESTUDIO INFORMATIVO FASE B

TÍTULO
ALTERNATIVAS DE CONEXIÓN ENTRE LA AUTOVÍA TRUJILLO-CÁCERES (A-58) Y LA AUTOVÍA DE LA PLATA (A-66) EN EL ENTORNO DE CÁCERES

ESCALAS
1:5.000
ORIGINAL-A1
GRÁFICA

DESIGNACIÓN
PLANOS DE ALTERNATIVAS ESTUDIADAS
PLANTA ALTERNATIVA 4

NOMBRE FICHERO
040104H04
PLANO
4.1.4
FECHA
JUNIO 2010
HOJA 3 DE 4

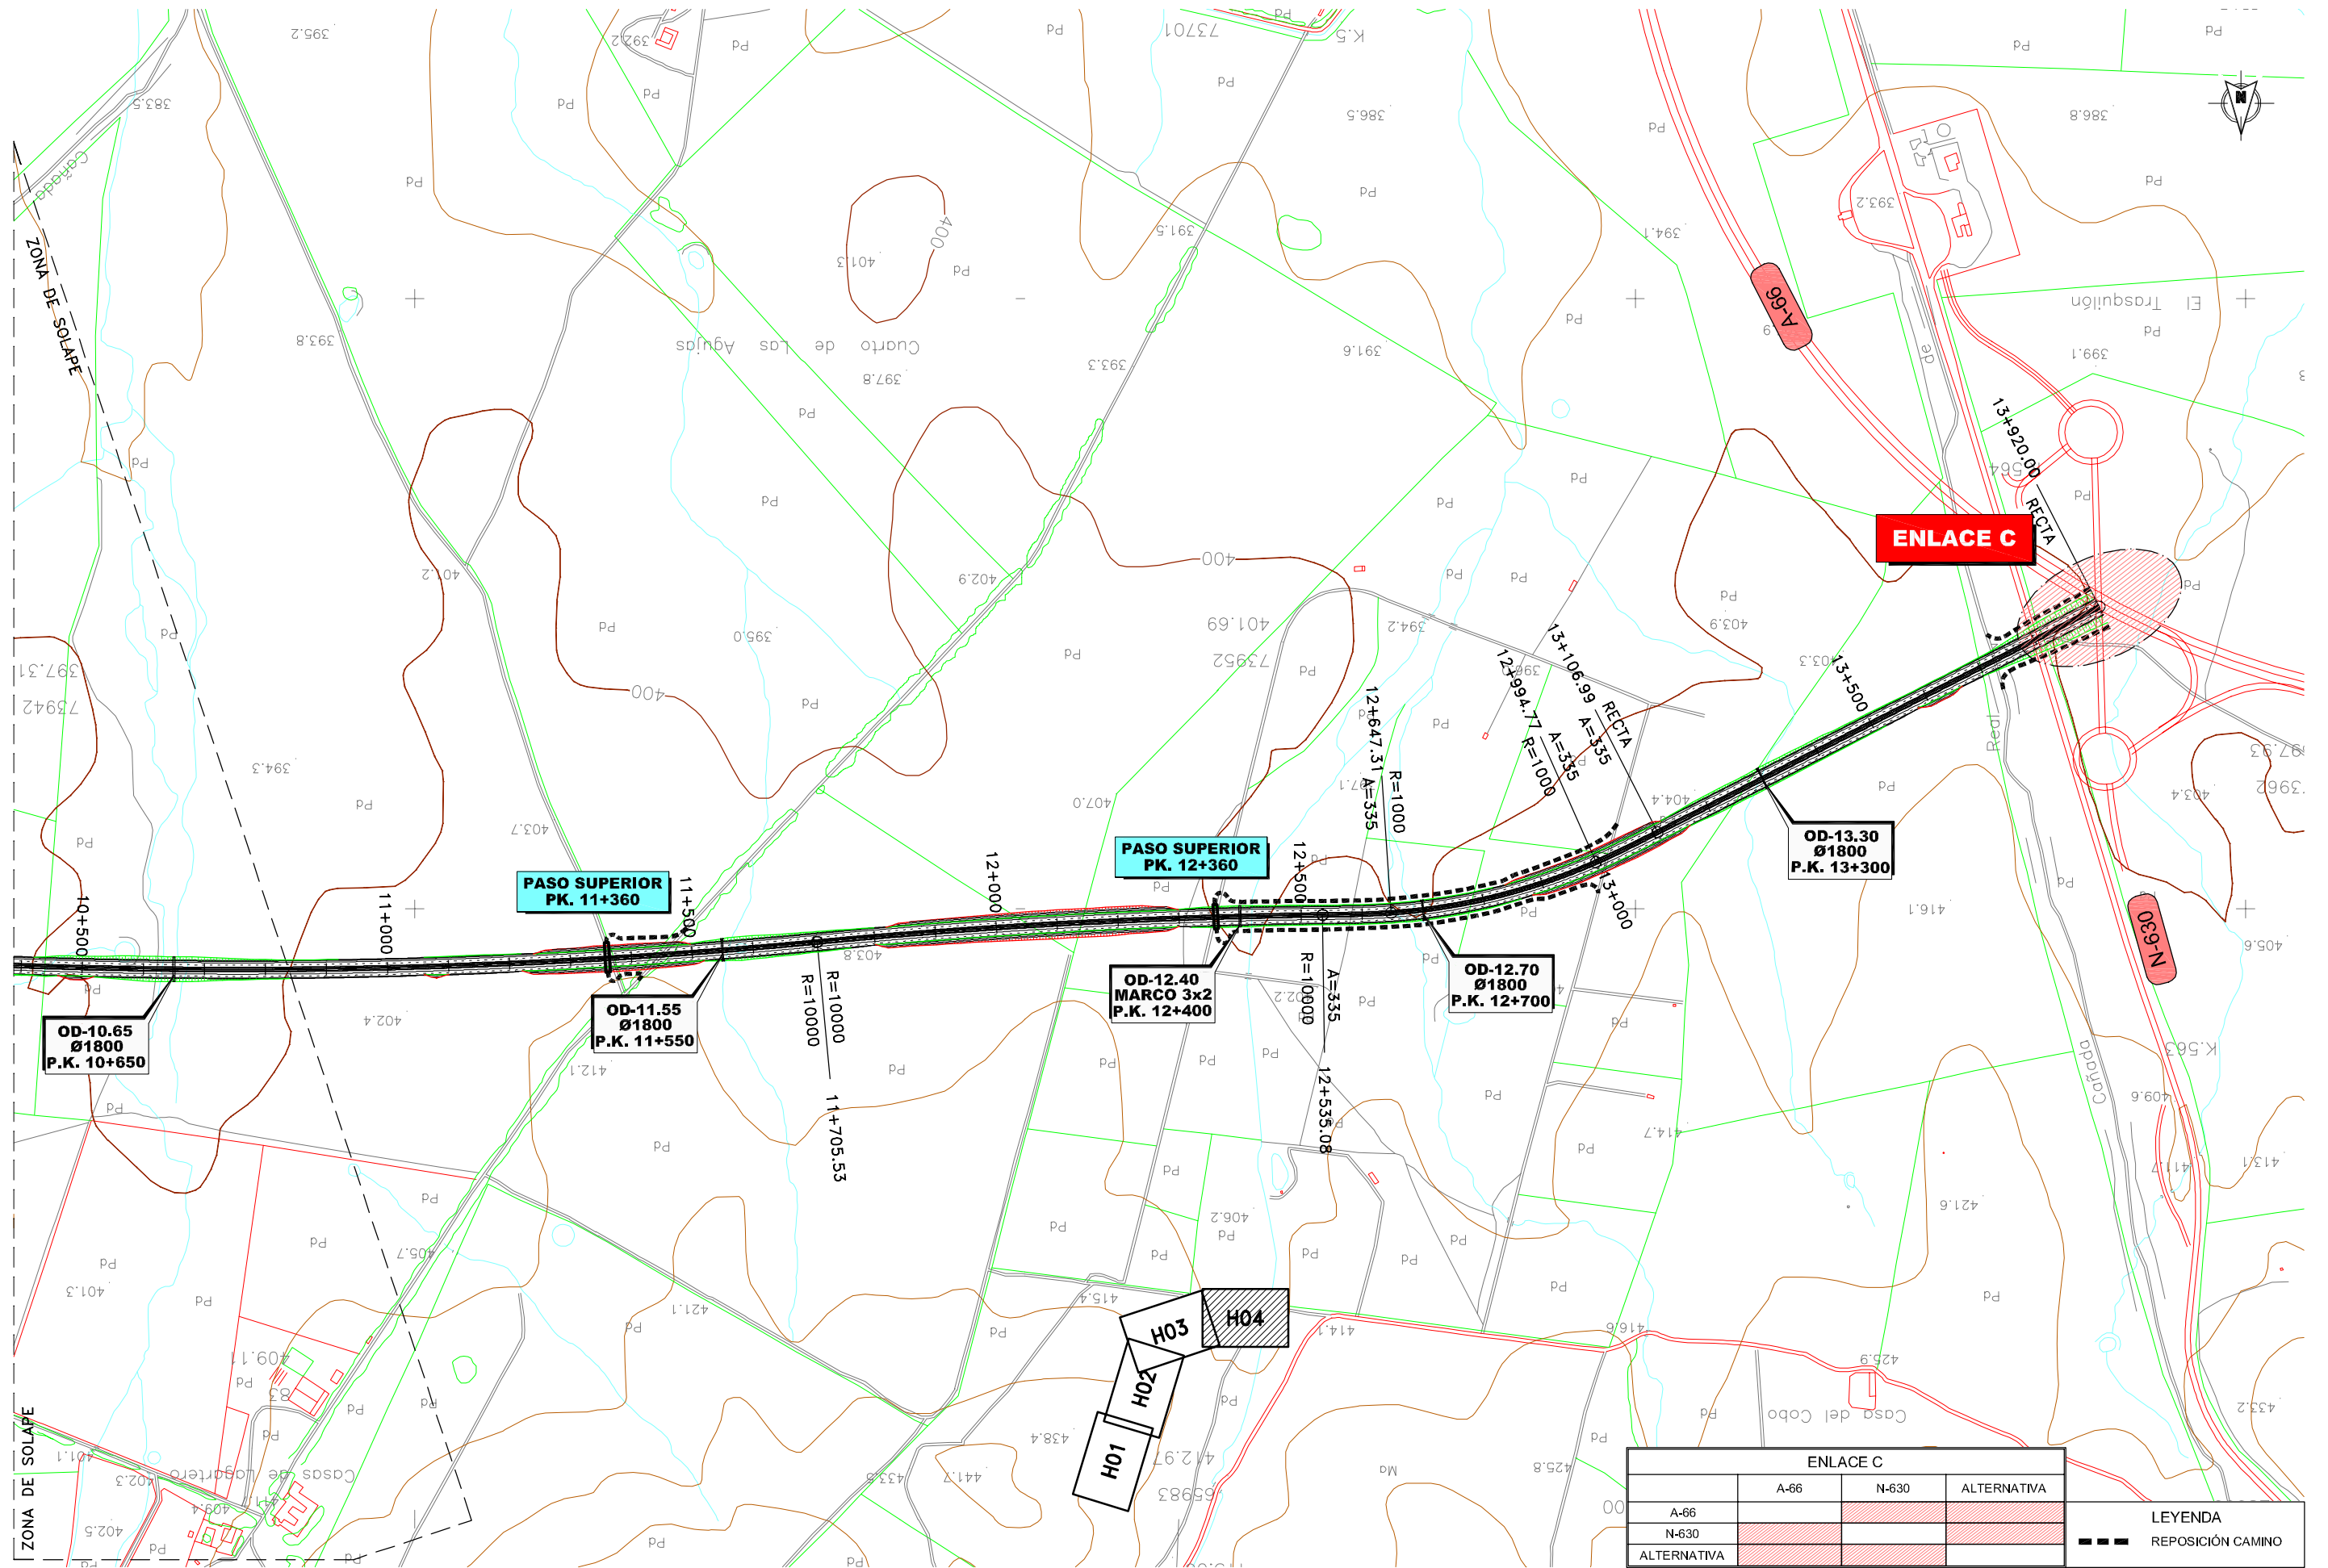

ENLACE C			
	A-66	N-630	ALTERNATIVA
A-66			
N-630			
ALTERNATIVA			

LEYENDA	
	REPOSICIÓN CAMINO



SECRETARÍA DE ESTADO DE PLANIFICACIÓN E INFRAESTRUCTURAS
SECRETARÍA GENERAL DE INFRAESTRUCTURAS
DIRECCIÓN GENERAL DE CARRETERAS

DEMARCAción DE CARRETERAS DEL ESTADO EN EXTREMADURA

EL DIRECTOR DEL PROYECTO
Fernando Pedraza Majarrez

CONSULTOR
etm
INGENIERIA


AUTOR DEL PROYECTO
José de Oña Ortega

CLAVE
EH1-CC-13

ESTUDIO INFORMATIVO FASE B

TÍTULO
ALTERNATIVAS DE CONEXIÓN ENTRE LA AUTOVÍA TRUJILLO-CÁCERES (A-58) Y LA AUTOVÍA DE LA PLATA (A-66) EN EL ENTORNO DE CÁCERES

ESCALAS
1:5.000
ORIGINAL-A1

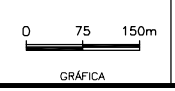

DESIGNACIÓN
PLANOS DE ALTERNATIVAS ESTUDIADAS PLANTA ALTERNATIVA 4

NOMBRE FICHERO
040104H04
PLANO
4.1.4
FECHA
JUNIO 2010
HOJA 4 DE 4