


ENLACE C		
A-66	N-630	ALTERNATIVA
A-66		
N-630		
ALTERNATIVA		

LEYENDA	
	REPOSICIÓN CAMINO



**LEYENDA**  
 ■■■ REPOSICIÓN CAMINO

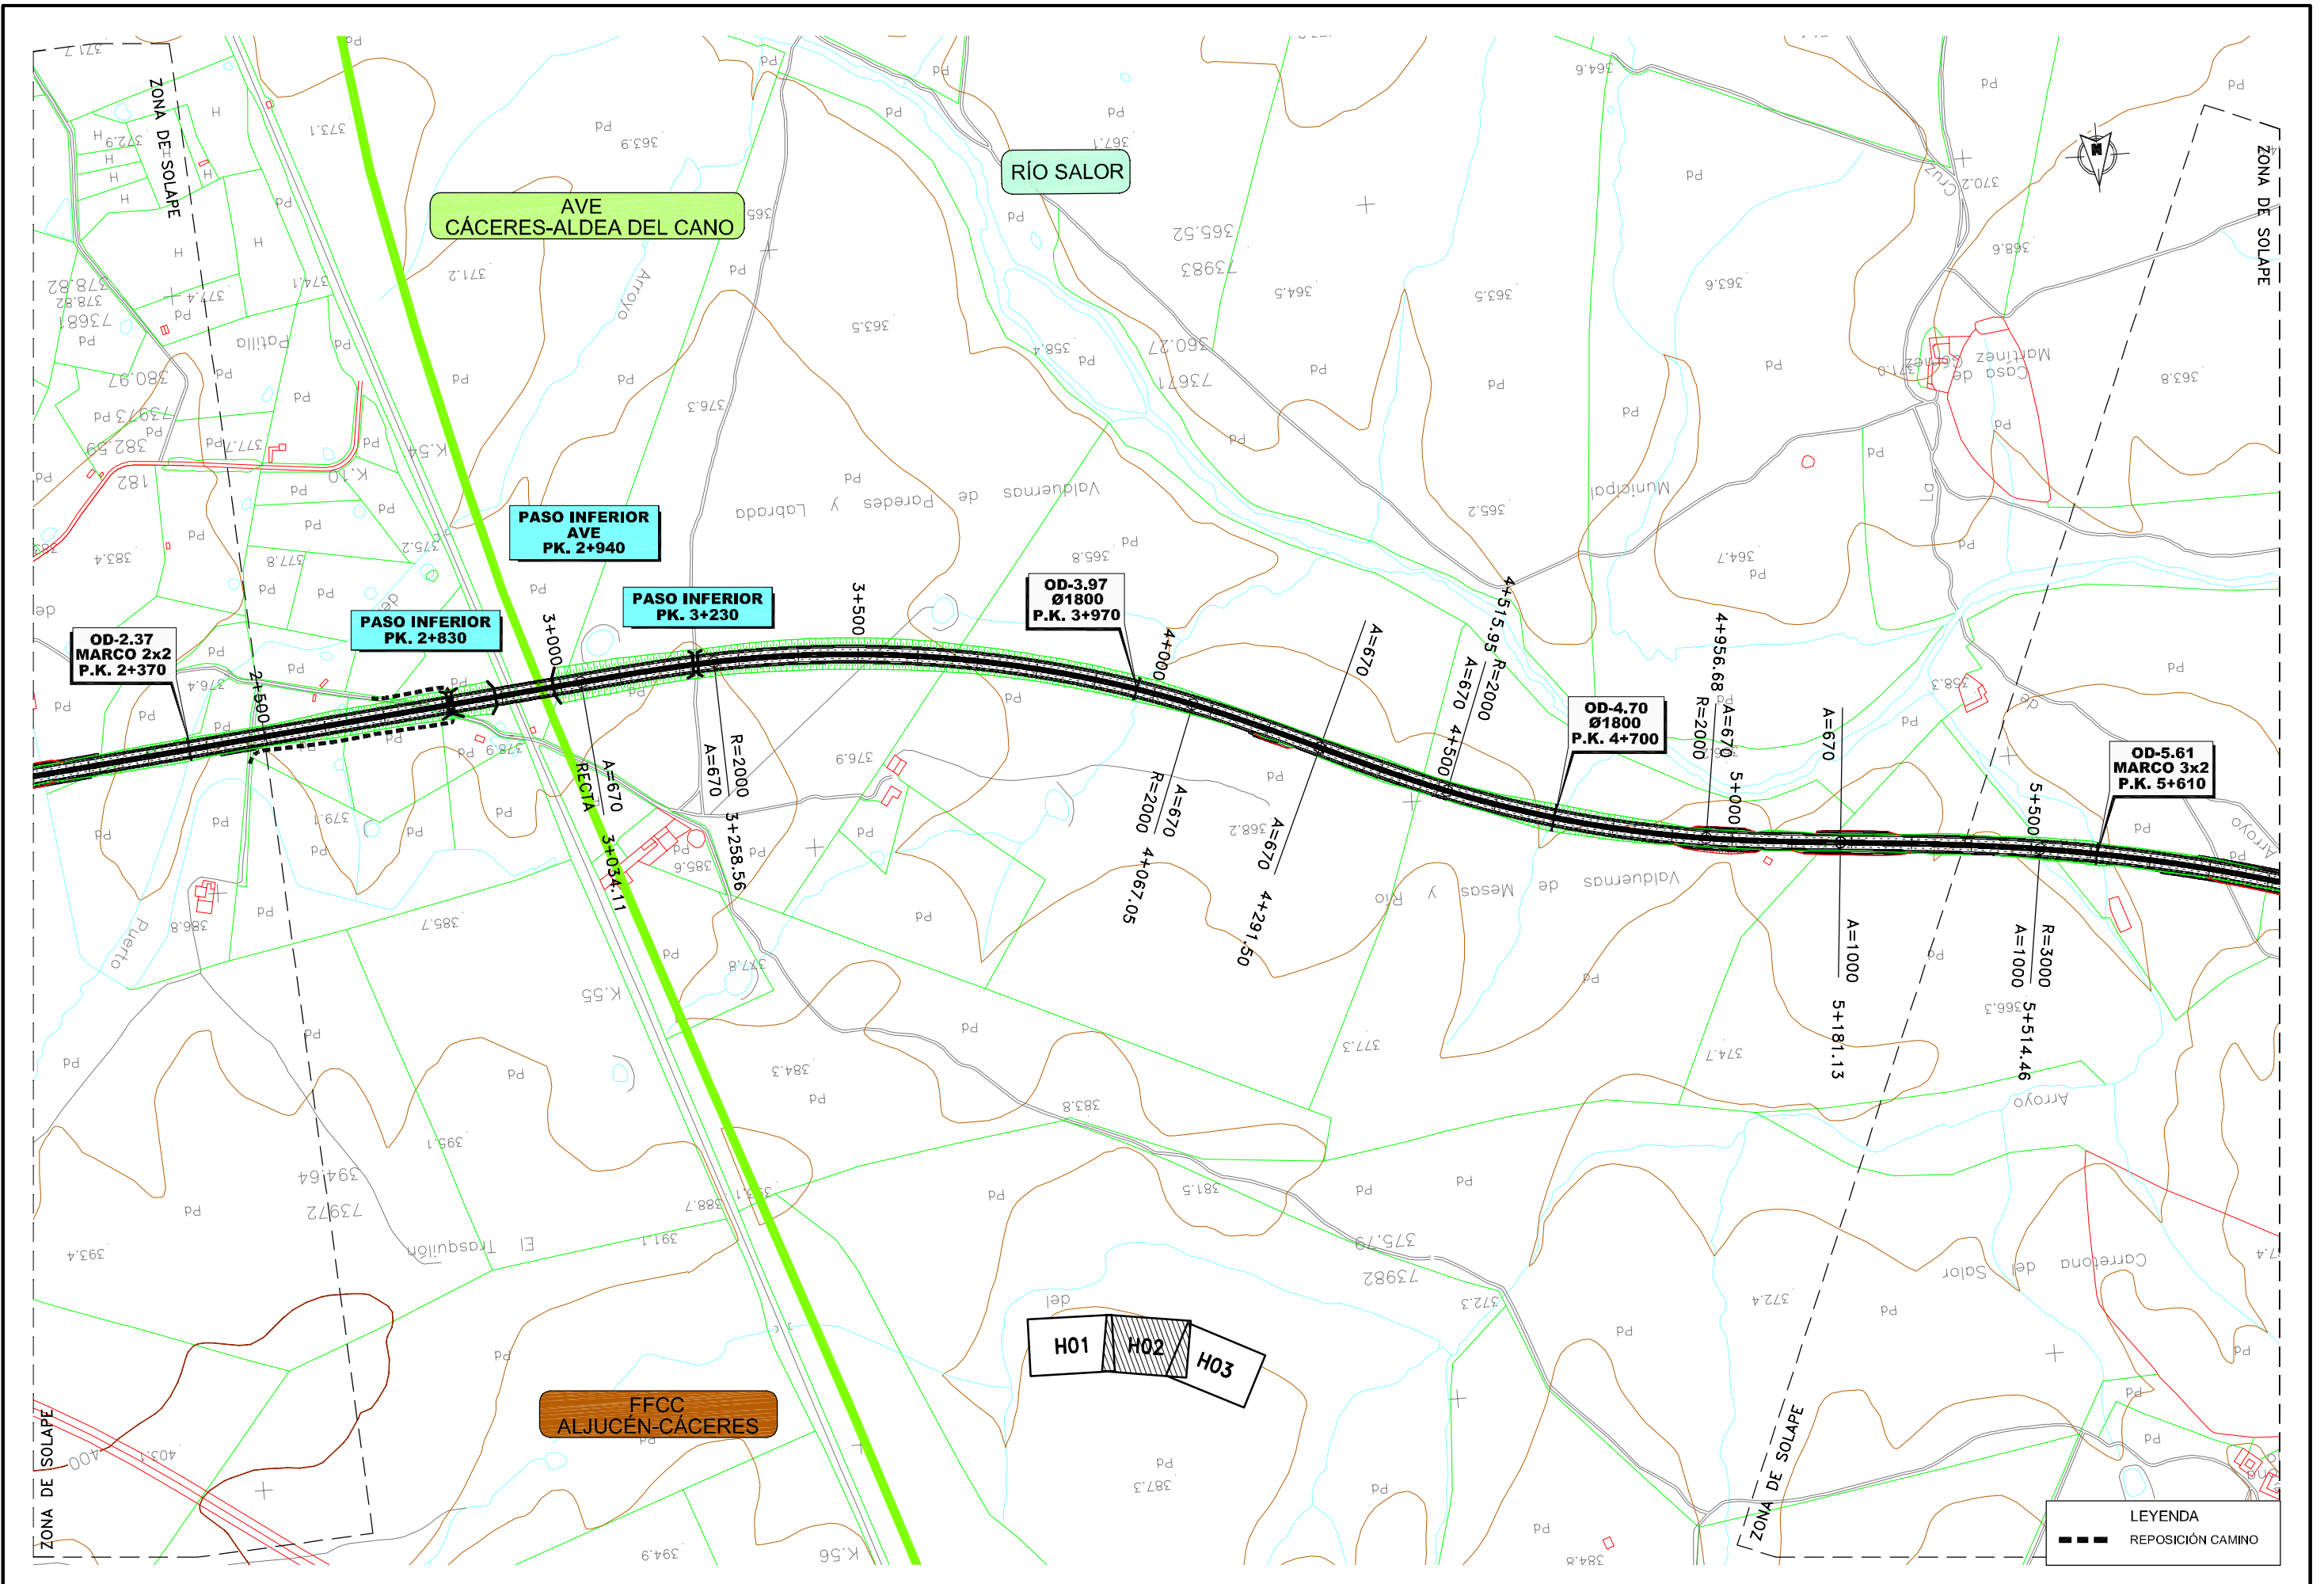

SECRETARÍA DE ESTADO DE PLANIFICACIÓN E INFRAESTRUCTURAS  
 SECRETARÍA GENERAL DE INFRAESTRUCTURAS  
 DIRECCIÓN GENERAL DE CARRETERAS

**DEMARCACION DE CARRETERAS DEL ESTADO EN EXTREMADURA**

EL DIRECTOR DEL PROYECTO  
*Fernando Pedraza*  
 Fernando Pedraza Majarrez

CONSULTOR  

 etm INECO INGENIERIA

AUTOR DEL PROYECTO  
*José de Oña Ortega*  
 José de Oña Ortega

CLAVE  
 EH1-CC-13


ESTUDIO INFORMATIVO FASE B

TÍTULO  
 ALTERNATIVAS DE CONEXIÓN ENTRE LA AUTOVÍA TRUJILLO-CÁCERES (A-58) Y LA AUTOVÍA DE LA PLATA (A-66) EN EL ENTORNO DE CÁCERES

ESCALAS  
 1:5.000  
 ORIGINAL-A1  
 GRÁFICA

DESIGNACIÓN  
 PLANOS DE ALTERNATIVAS ESTUDIADAS PLANTA ALTERNATIVA 7

NOMBRE FICHERO  
 040107H03  
 FECHA  
 JUNIO 2010  
 PLANO  
 4.1.7  
 HOJA 2 DE 3

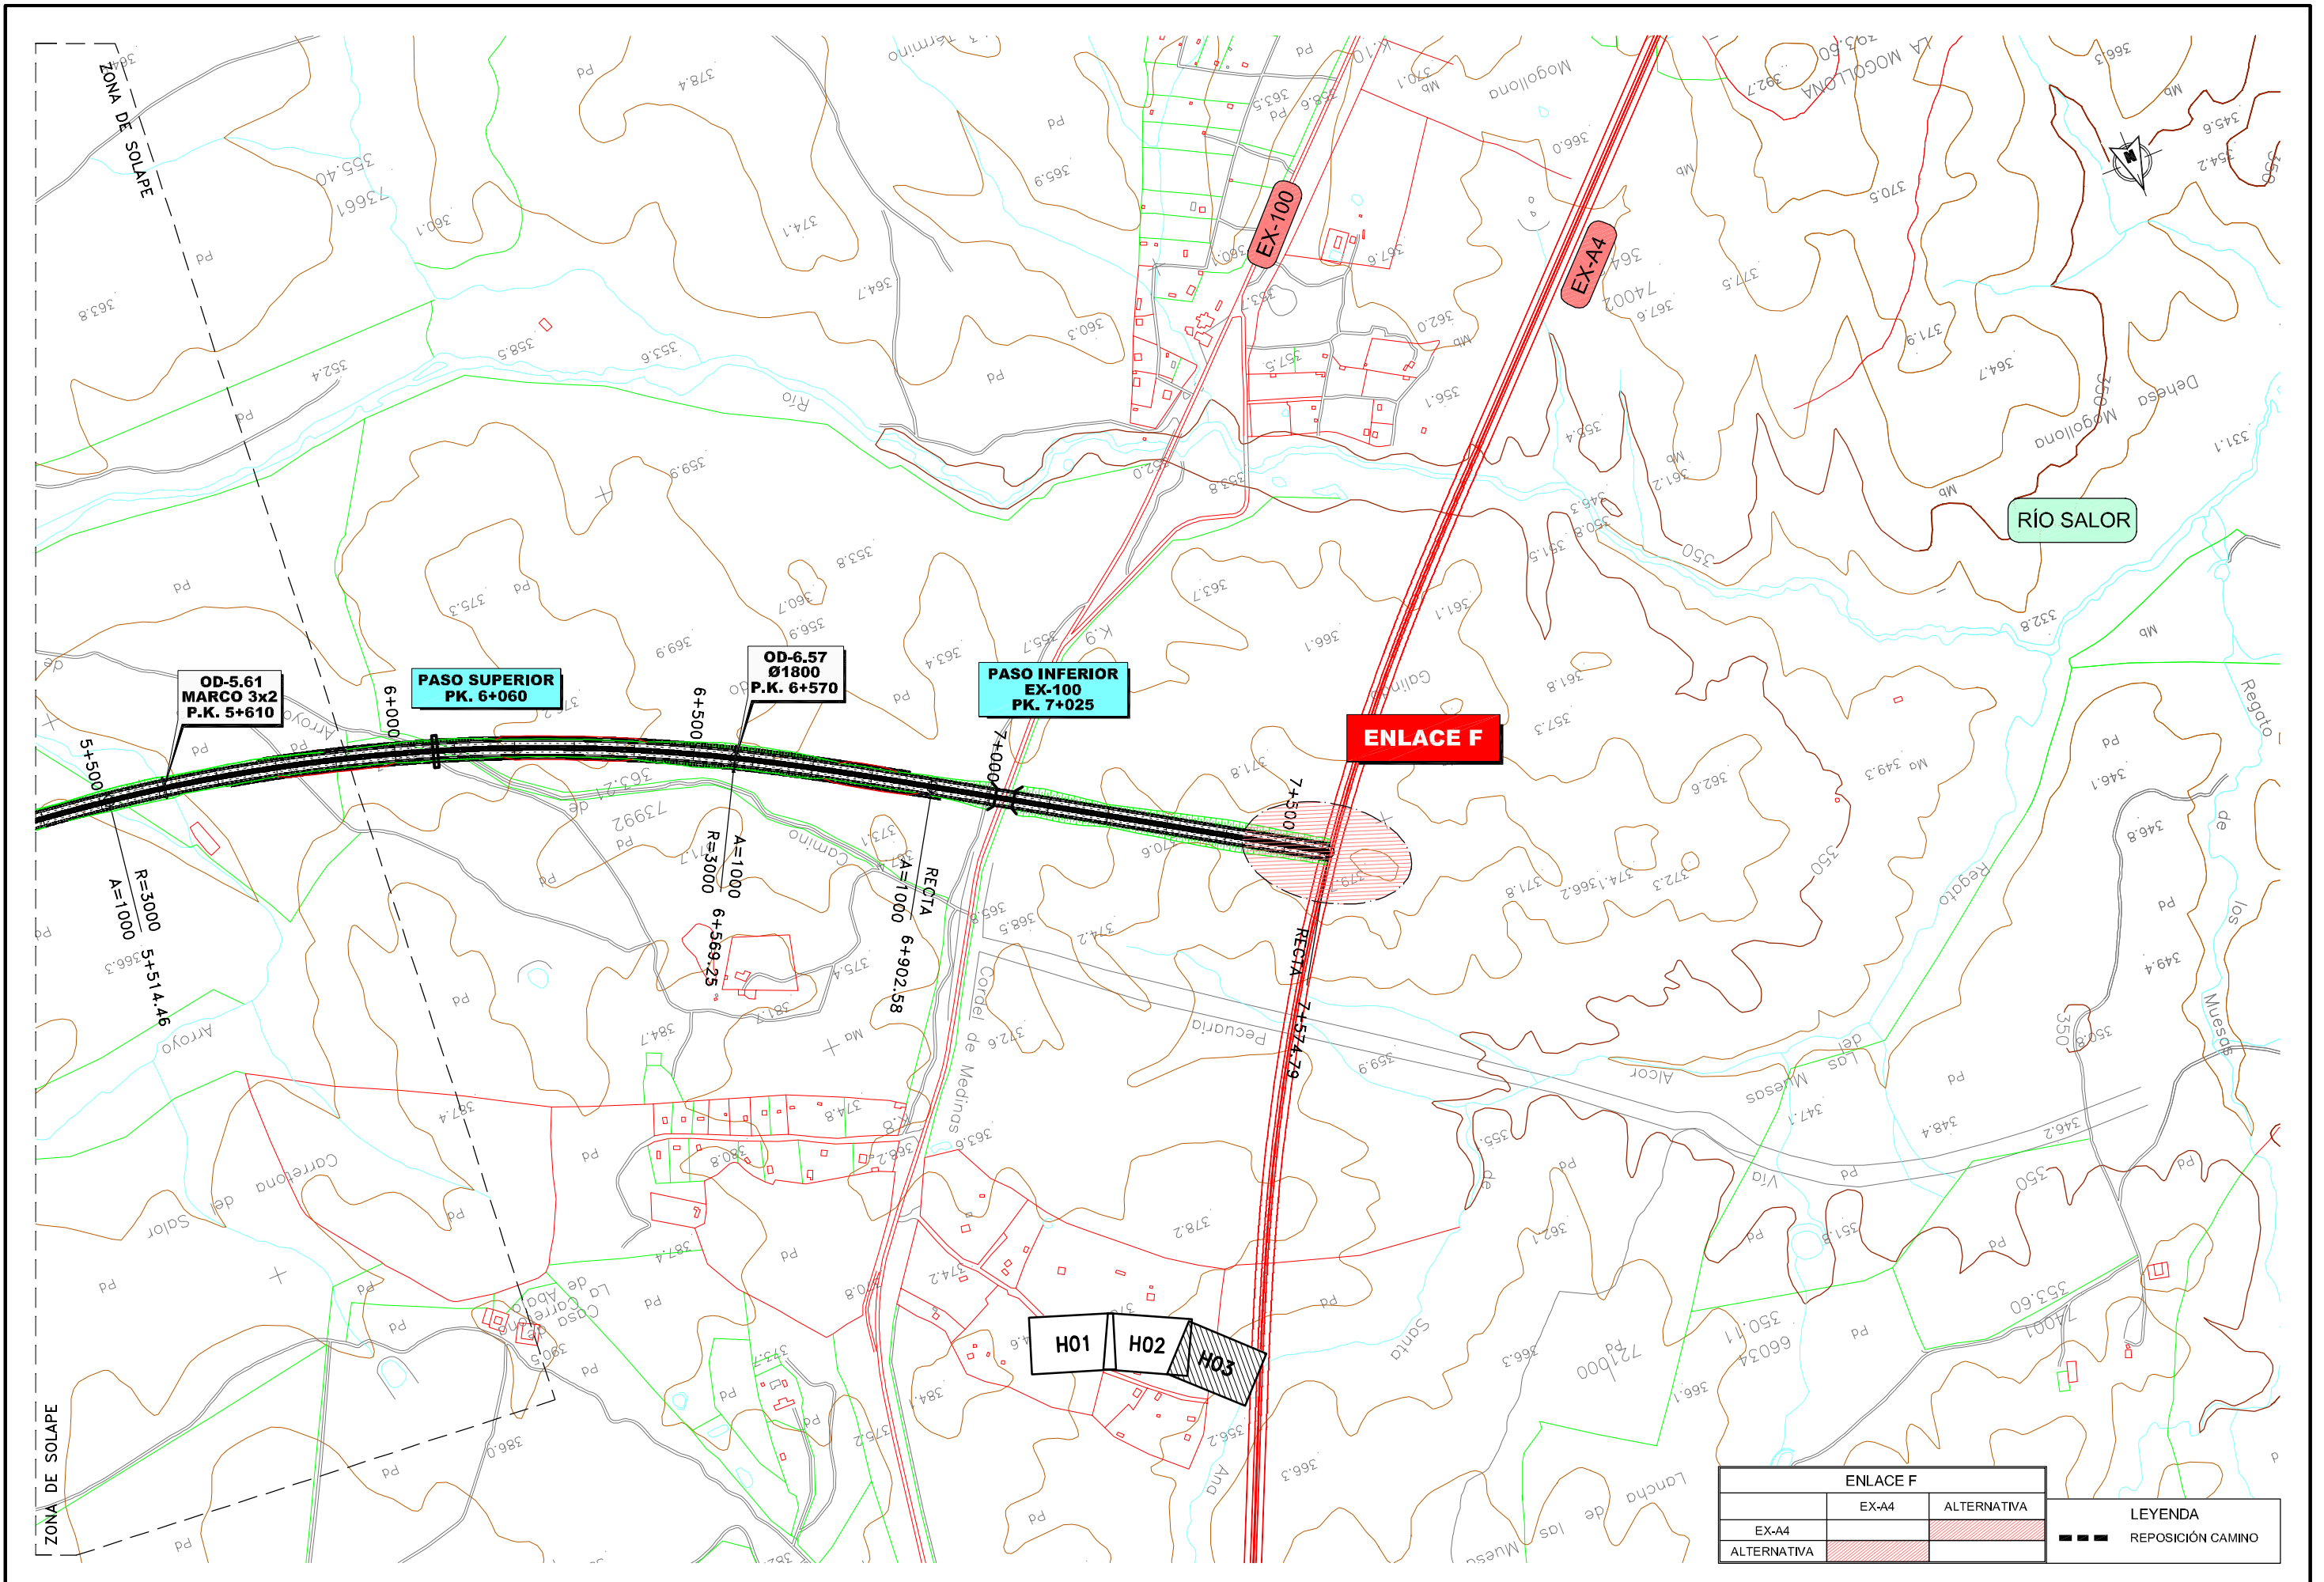

ENLACE F		LEYENDA
EX-A4	ALTERNATIVA	
EX-A4	ALTERNATIVA	



SECRETARÍA DE ESTADO DE PLANIFICACIÓN E INFRAESTRUCTURAS  
SECRETARÍA GENERAL DE INFRAESTRUCTURAS  
DIRECCIÓN GENERAL DE CARRETERAS

**DEMARCAción DE CARRETERAS DEL ESTADO EN EXTREMADURA**

EL DIRECTOR DEL PROYECTO  
*Fernando Pedraza*  
Fernando Pedraza Majarrez

CONSULTOR  
**etm**  
INGENIERIA  
INECO

AUTOR DEL PROYECTO  
*José de Oña*  
José de Oña Ortega

CLAVE  
EH-CC-13

ESTUDIO INFORMATIVO FASE B

TÍTULO  
ALTERNATIVAS DE CONEXIÓN ENTRE LA AUTOVÍA TRUJILLO-CÁCERES (A-58) Y LA AUTOVÍA DE LA PLATA (A-66) EN EL ENTORNO DE CÁCERES

ESCALAS  
1:5.000  
ORIGINAL-A1

0 75 150m  
GRÁFICA

DESIGNACIÓN  
PLANOS DE ALTERNATIVAS ESTUDIADAS  
PLANTA ALTERNATIVA 7

NOMBRE FICHERO  
040107H03  
FECHA  
JUNIO 2010  
PLANO  
4.1.7  
HOJA 3 DE 3