



L:\Proyectos\07000\0000\0700091-EIM (Caceres)\GRAFICOS\02EstudAlterna Fase B\02Planos\02EstudAlterna\0404TipEstructu\040403H01.dwg

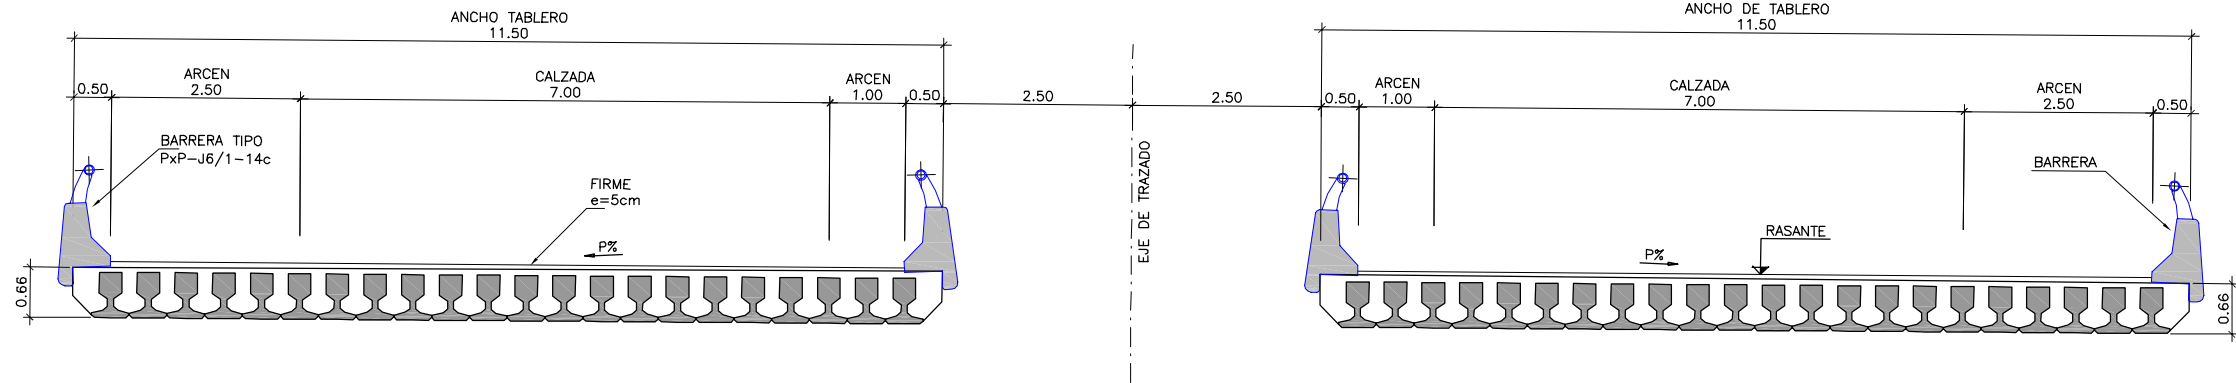

SECCION TRANSVERSAL
ESCALA 1:50

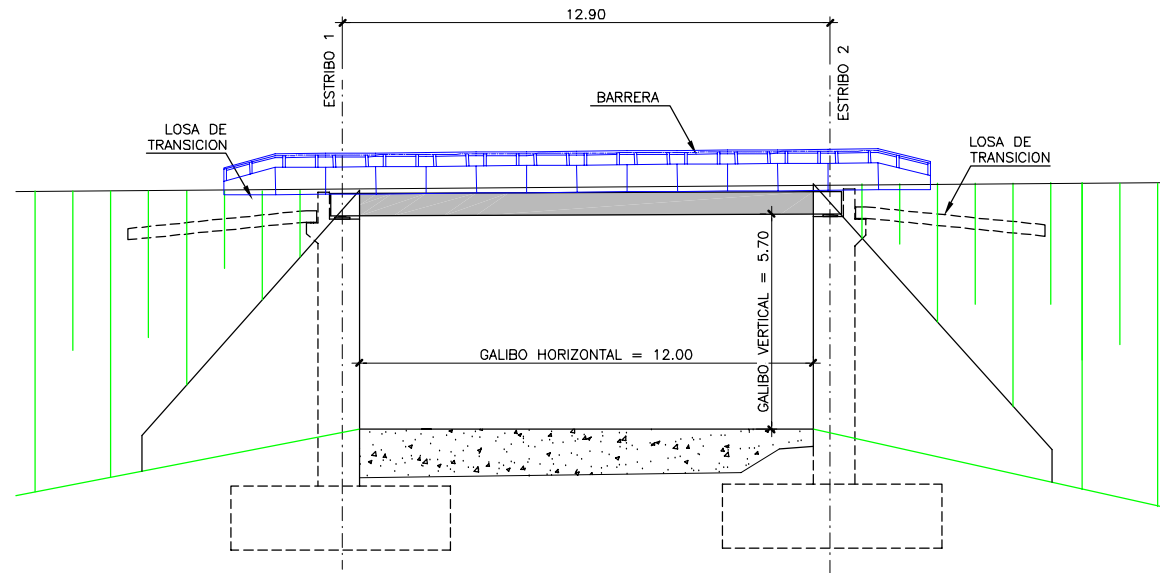

ALZADO
ESCALA 1:100

PASOS INFERIORES CARRETERA EX-100			
ALTERNATIVA 6			
P.K.	LUCES (m)	ANCHO (m)	LONGITUD (m)
1+760	13.5	2x11.5	13.5
ALTERNATIVA 7			
P.K.	LUCES (m)	ANCHO (m)	LONGITUD (m)
7+025	13.5	2x11.5	13.5



SECRETARÍA DE ESTADO DE
PLANIFICACIÓN E INFRAESTRUCTURAS
SECRETARÍA GENERAL DE INFRAESTRUCTURAS
DIRECCIÓN GENERAL DE CARRETERAS

**DEMARCAción DE CARRETERAS
DEL ESTADO EN EXTREMADURA**

EL DIRECTOR DEL PROYECTO
Fernando Pedraza
Fernando Pedraza Majarrez



AUTOR DEL PROYECTO
José de Oña Ortega
José de Oña Ortega

CLAVE
EH-CC-13

ESTUDIO
INFORMATIVO
FASE B

TÍTULO
ALTERNATIVAS DE CONEXIÓN ENTRE LA AUTOVÍA
TRUJILLO-CÁCERES (A-58) Y LA AUTOVÍA DE LA PLATA (A-66)
EN EL ENTORNO DE CÁCERES

ESCALAS
INDICADAS
ORIGINAL-A1
GRÁFICA

DESIGNACIÓN
TIPOLOGÍA ESTRUCTURAL
P.I. CARRETERA EX-100

NOMBRE FICHERO
040403H01
FECHA
JUNIO 2010

PLANO
4.4.3
HOJA 1 DE 1