




**SECCIÓN GENERAL TIPO
EN TRONCO DE AUTOVÍA**
ESCALA 1:150

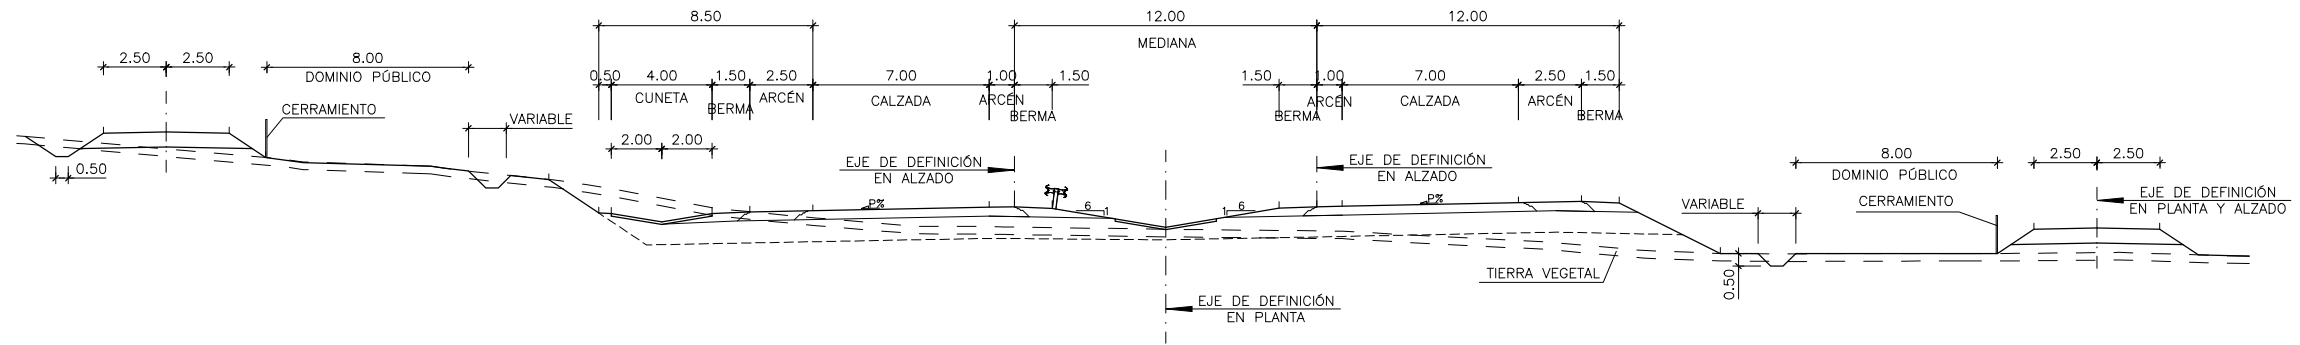

SECCIÓN TIPO DE TRONCO DE AUTOVÍA EN CURVA (EJE 1) P.K. 0+000 AL P.K. 11+970.968
SECCIÓN 032
ESCALA 1:75

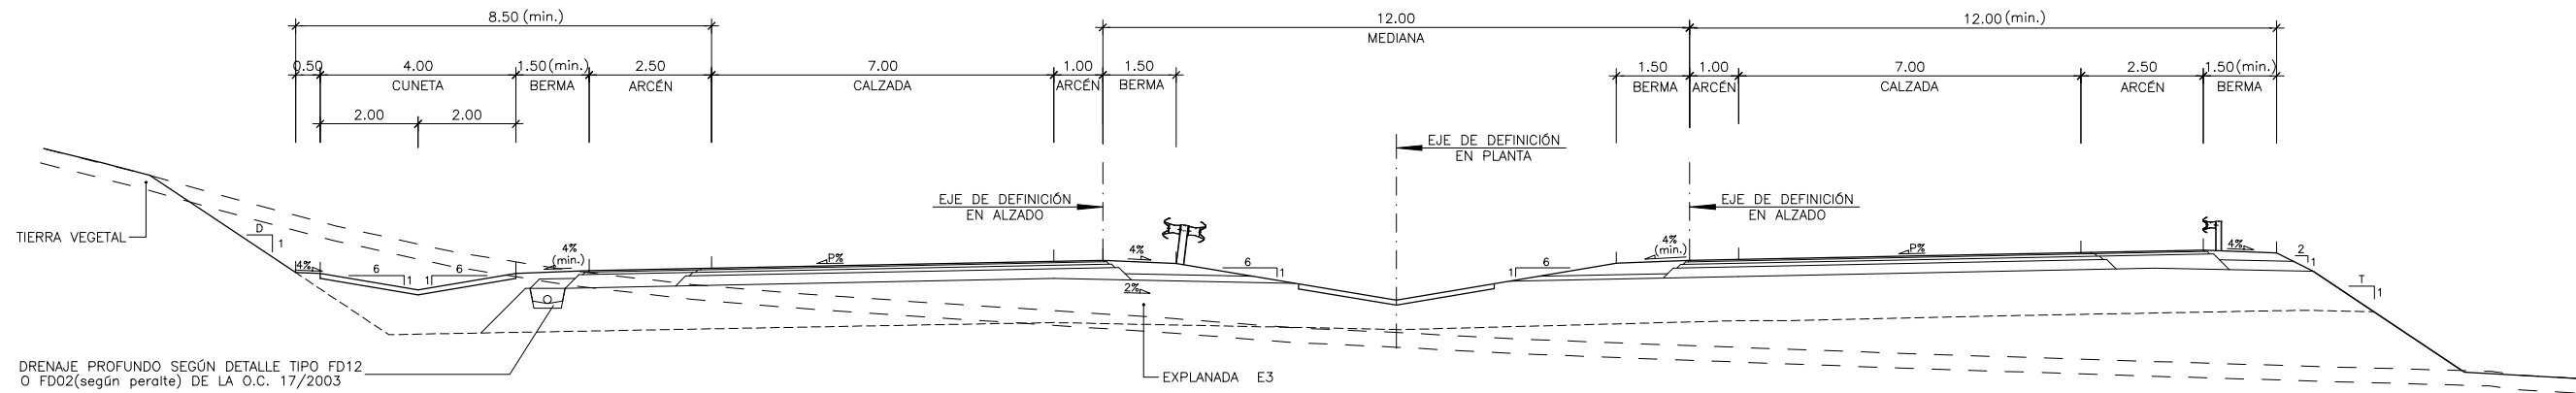


SECCIÓN TIPO DE TRONCO DE AUTOVÍA EN RECTA (EJE 1) P.K. 0+000 AL P.K. 11+970.968
SECCIÓN 032
ESCALA 1:75

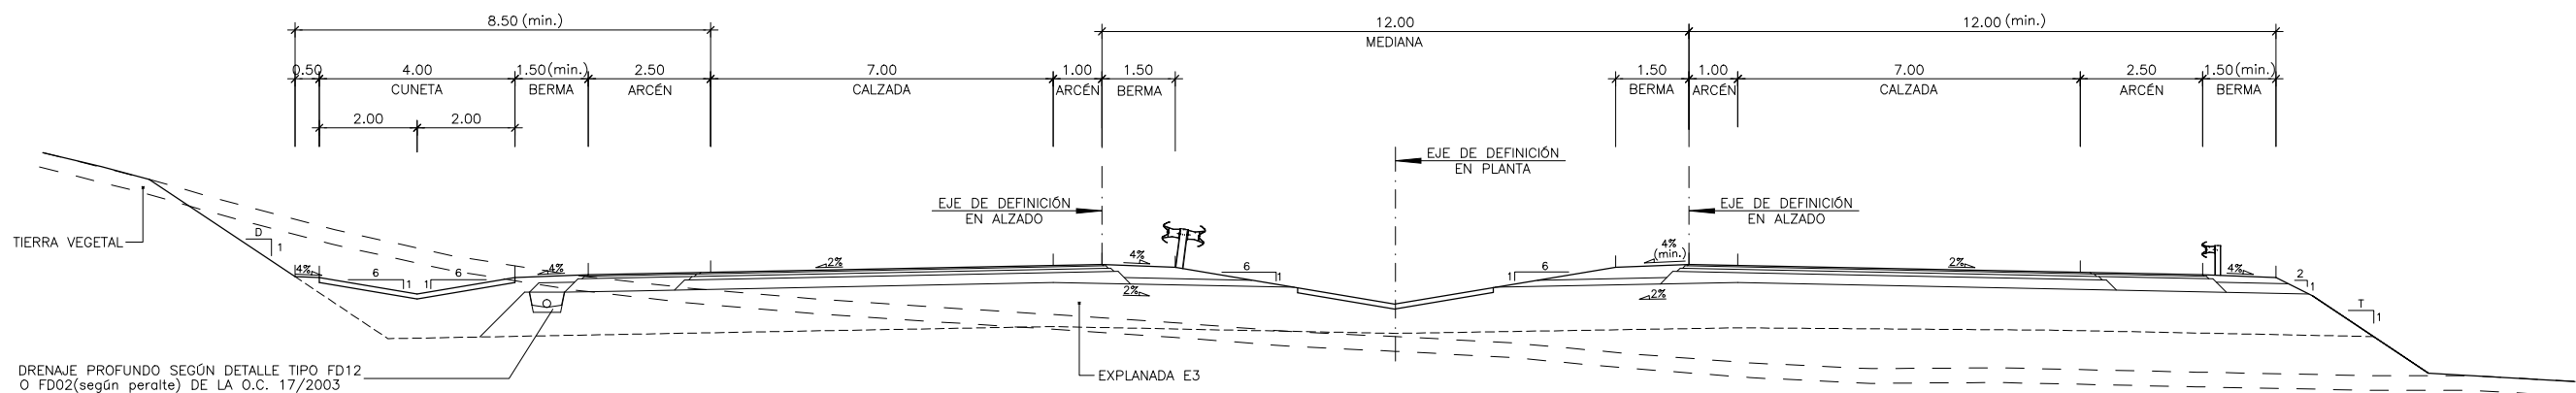

Z:\01.-A-7_VILANOVA_DOC. TECNICO\2.5.-SECCIONES TIPO\SECCIONES TIPO_VILANOVA.dwg


SECCION TIPO TRONCO CALZADA DERECHA Y CALZADA IZQUIERDA
 (EJE 6 P.K. 1+000 AL P.K. 3+086.969)
 (EJE 7 P.K. 2+000 AL P.K. 3+796.140)

ESCALA 1:50

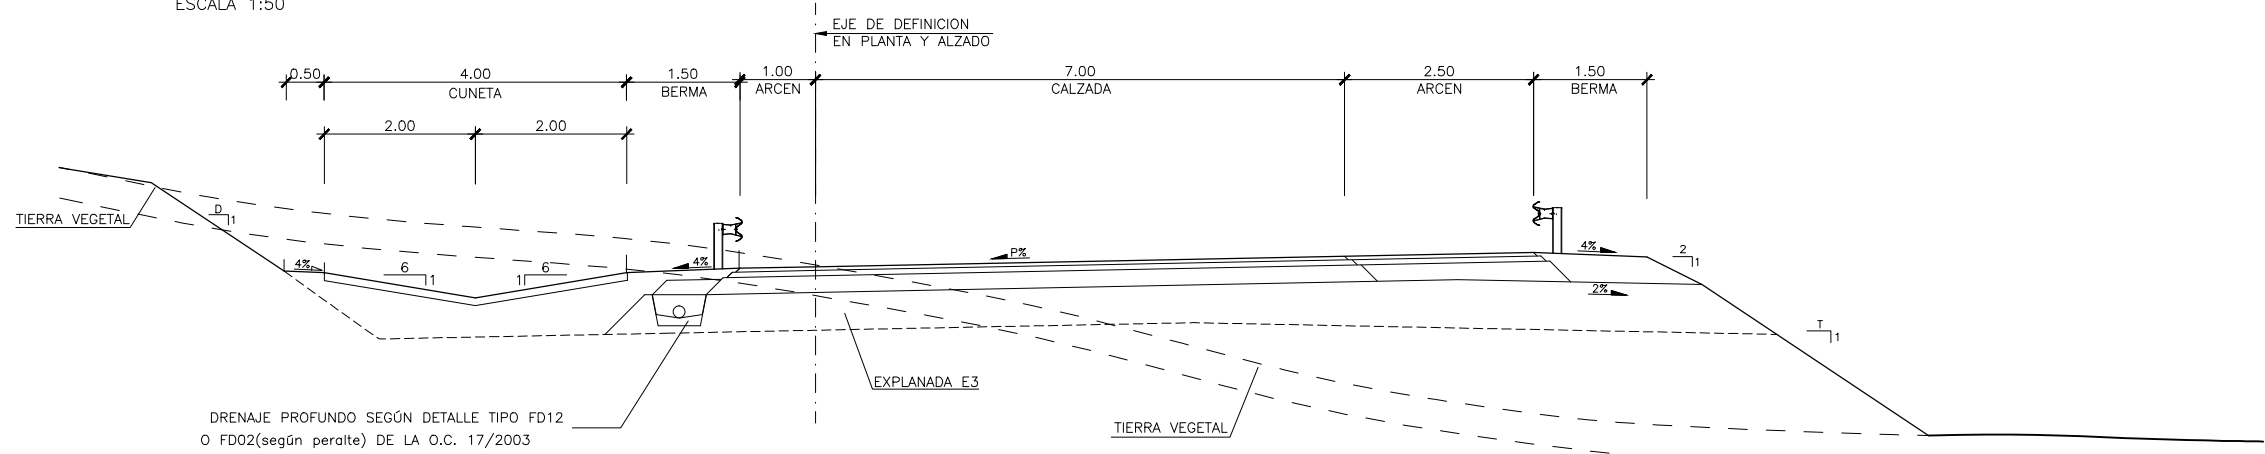


SECCION TIPO RAMAL UNIDIRECCIONAL DE ENLACE

ESCALA 1:50

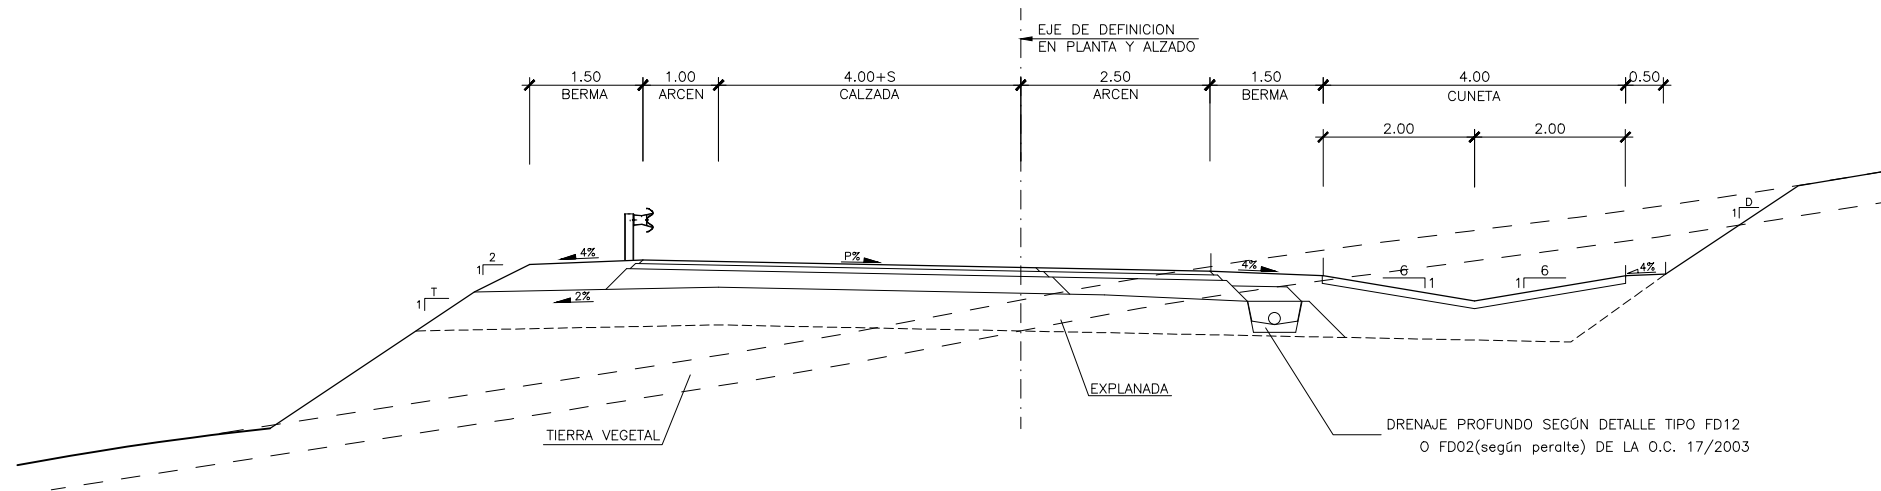

SECCION TIPO EN RAMAL BIDIRECCIONAL Y REPOSICION DE CARRETERAS


ESCALA 1:50

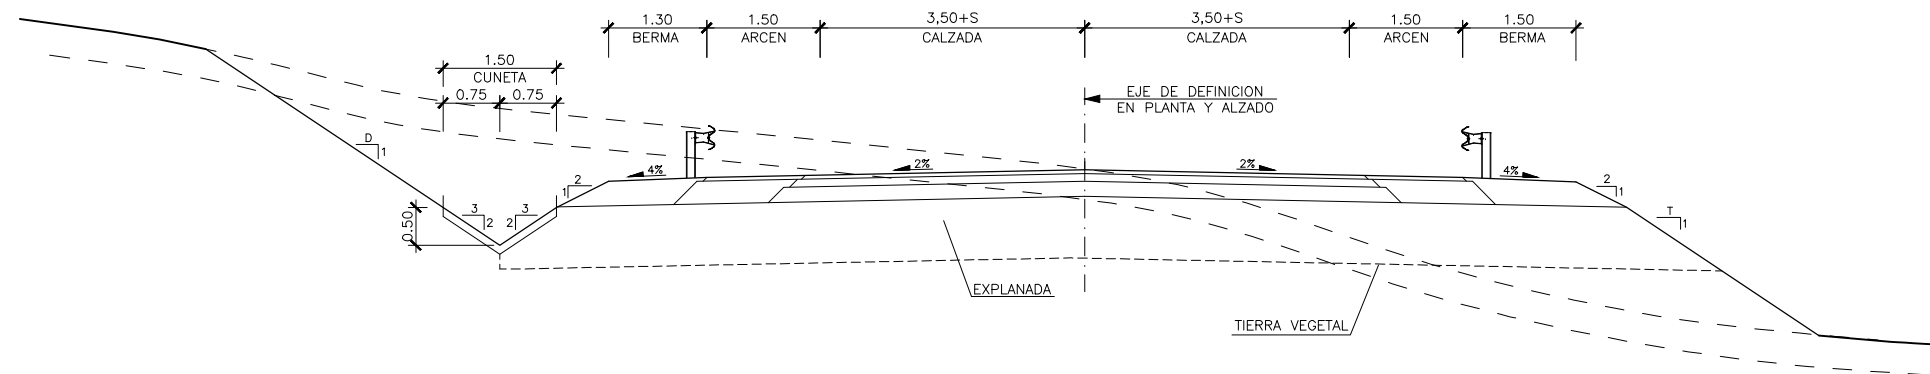

Z:\01.-A-7_VILANOVA_DOC. TECNICO\2.5.-SECCIONES TIPO\SECCIONES TIPO_VILANOVA.dwg


DETALLE DESMONTE EN TRONCO DE AUTOVÍA

ESCALA. 1: 75

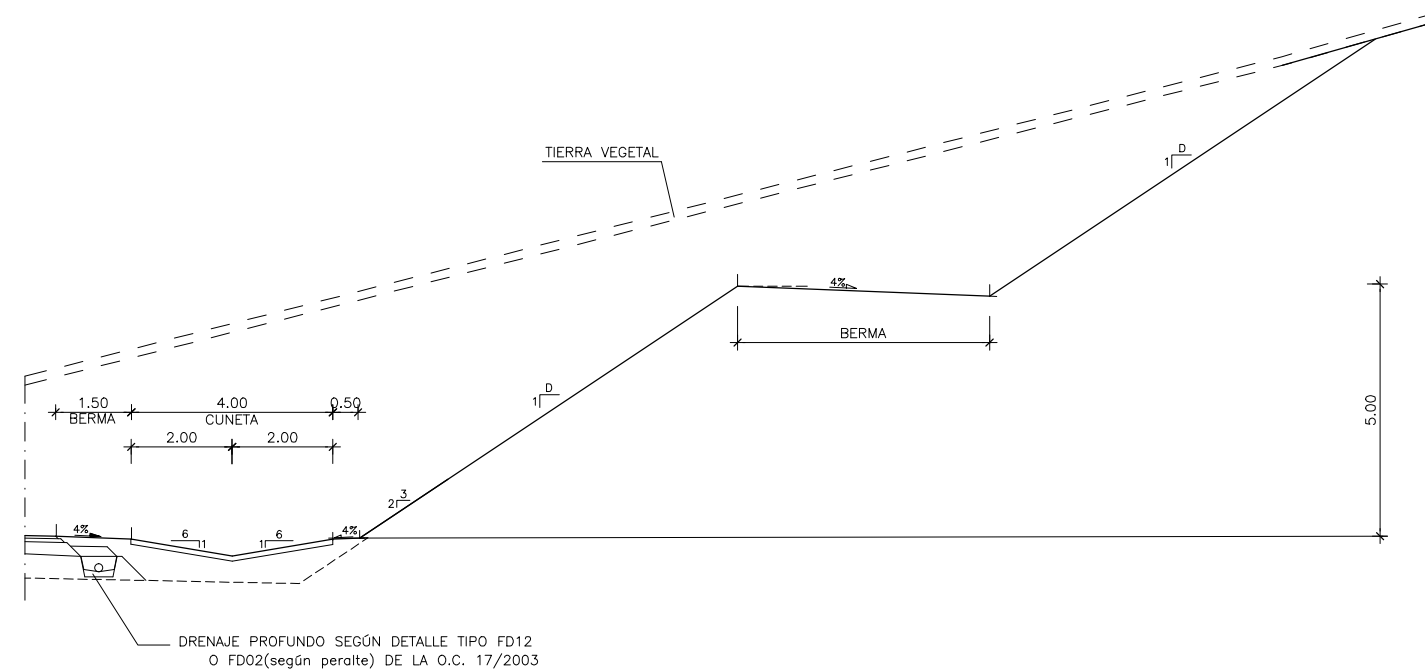


SECCION TIPO EN GLORIETAS

ESCALA. 1: 50

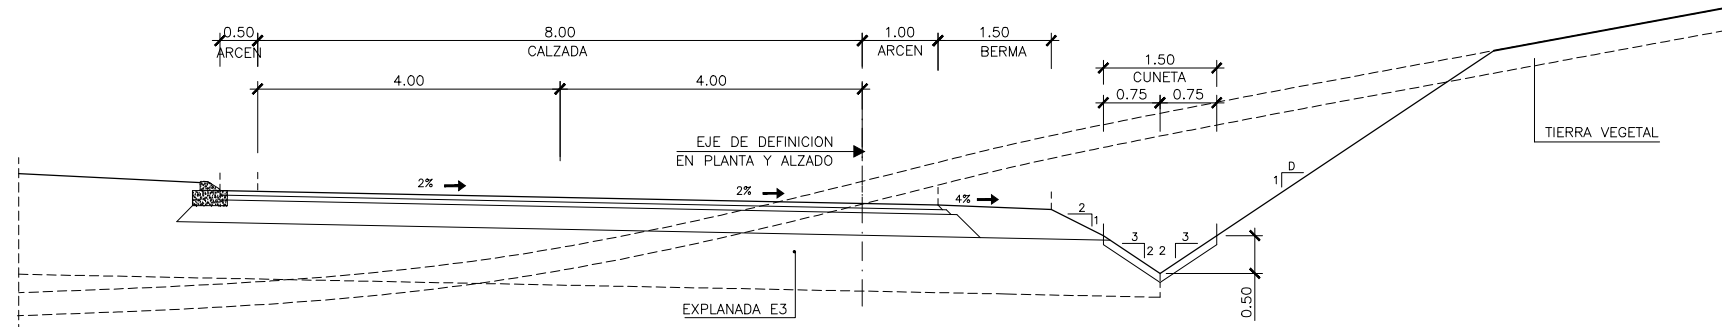

SECCIÓN TIPO EN REPOSICIÓN DE CAMINO

ESCALA. 1: 50

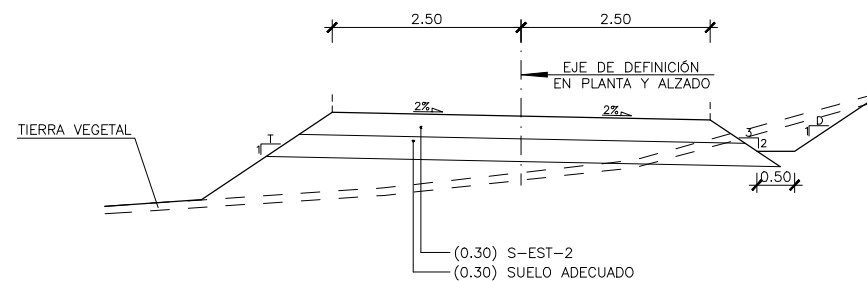

Z:\01.-A-7_VILANOVA_DOC. TECNICO\2.5.-SECCIONES TIPO\SECCIONES TIPO_VILANOVA.dwg