


**EJE PROYECTO BÁSICO  
ALTERNATIVA 1**

**VIADUCTO-3  
Río Benifarguell  
PASO SUPERIOR N°6.2**

**PASO SUPERIOR N°3.9  
REPOSICIÓN CTRA. CV-130**

**REPOSICIÓN  
CTRA. CV-130**

 Zona de enlace e instalaciones auxiliares  
La reposición de caminos y accesibilidad a fincas se resolverá coordinadamente con la futura definición de enlaces

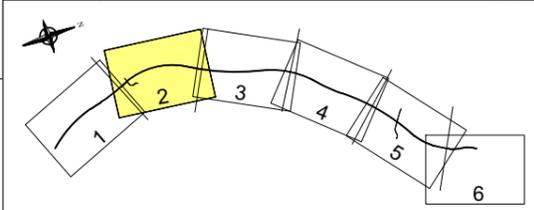


20170210.09416 Z:\02-A-7\_TRAIGUERA\_DOC. TECNICO\2.3.-PLANTA GENERAL\PLANTA 5000\_TRAIGUERA.dwg

UNE CON HOJA 2 DE 6


UNE CON HOJA 4 DE 6

Término Municipal de Sant Mateu

Término Municipal de Chert/Xert

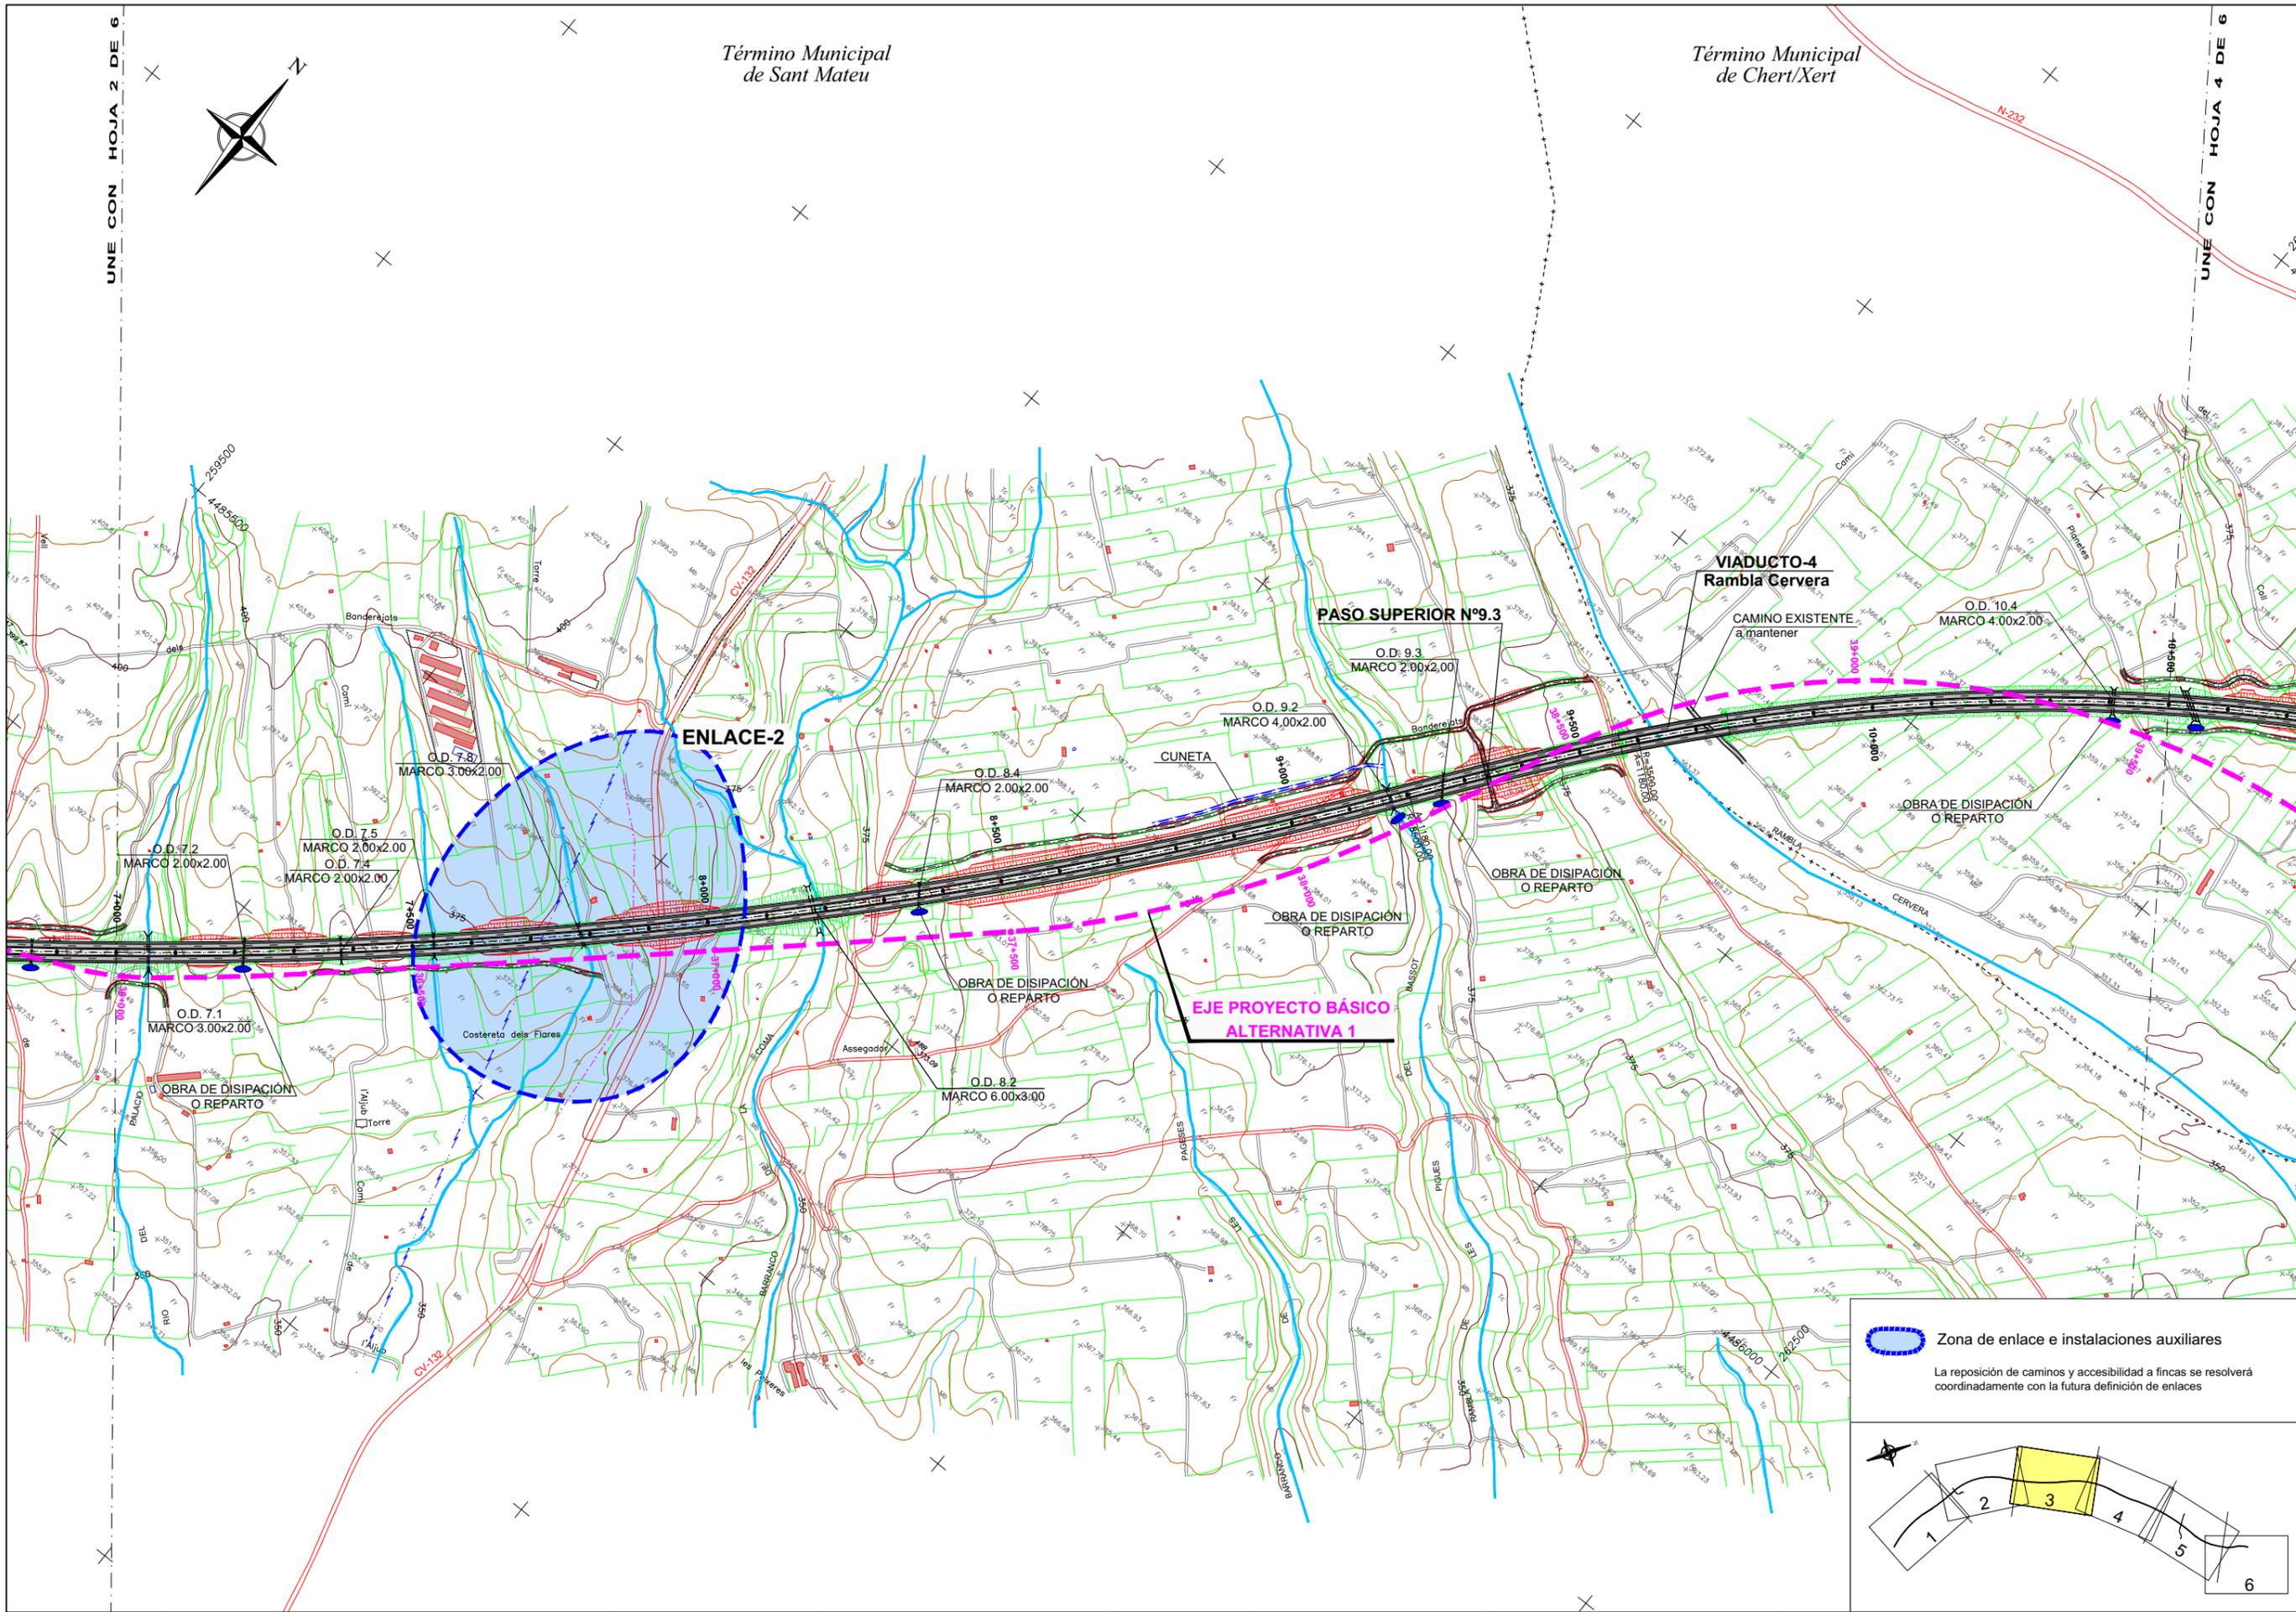


 Zona de enlace e instalaciones auxiliares  
La reposición de caminos y accesibilidad a fincas se resolverá coordinadamente con la futura definición de enlaces

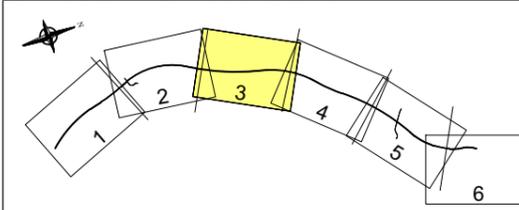


Z:\02-A-7\_TRAIGUERA\_DOC. TECNICO\2.3.-PLANTA GENERAL\PLANTA 5000\_TRAIGUERA.dwg


Z:\02-A-7\_TRAIGUERA\_DOC. TECNICO\2.3.-PLANTA GENERAL\PLANTA 5000\_TRAIGUERA.dwg

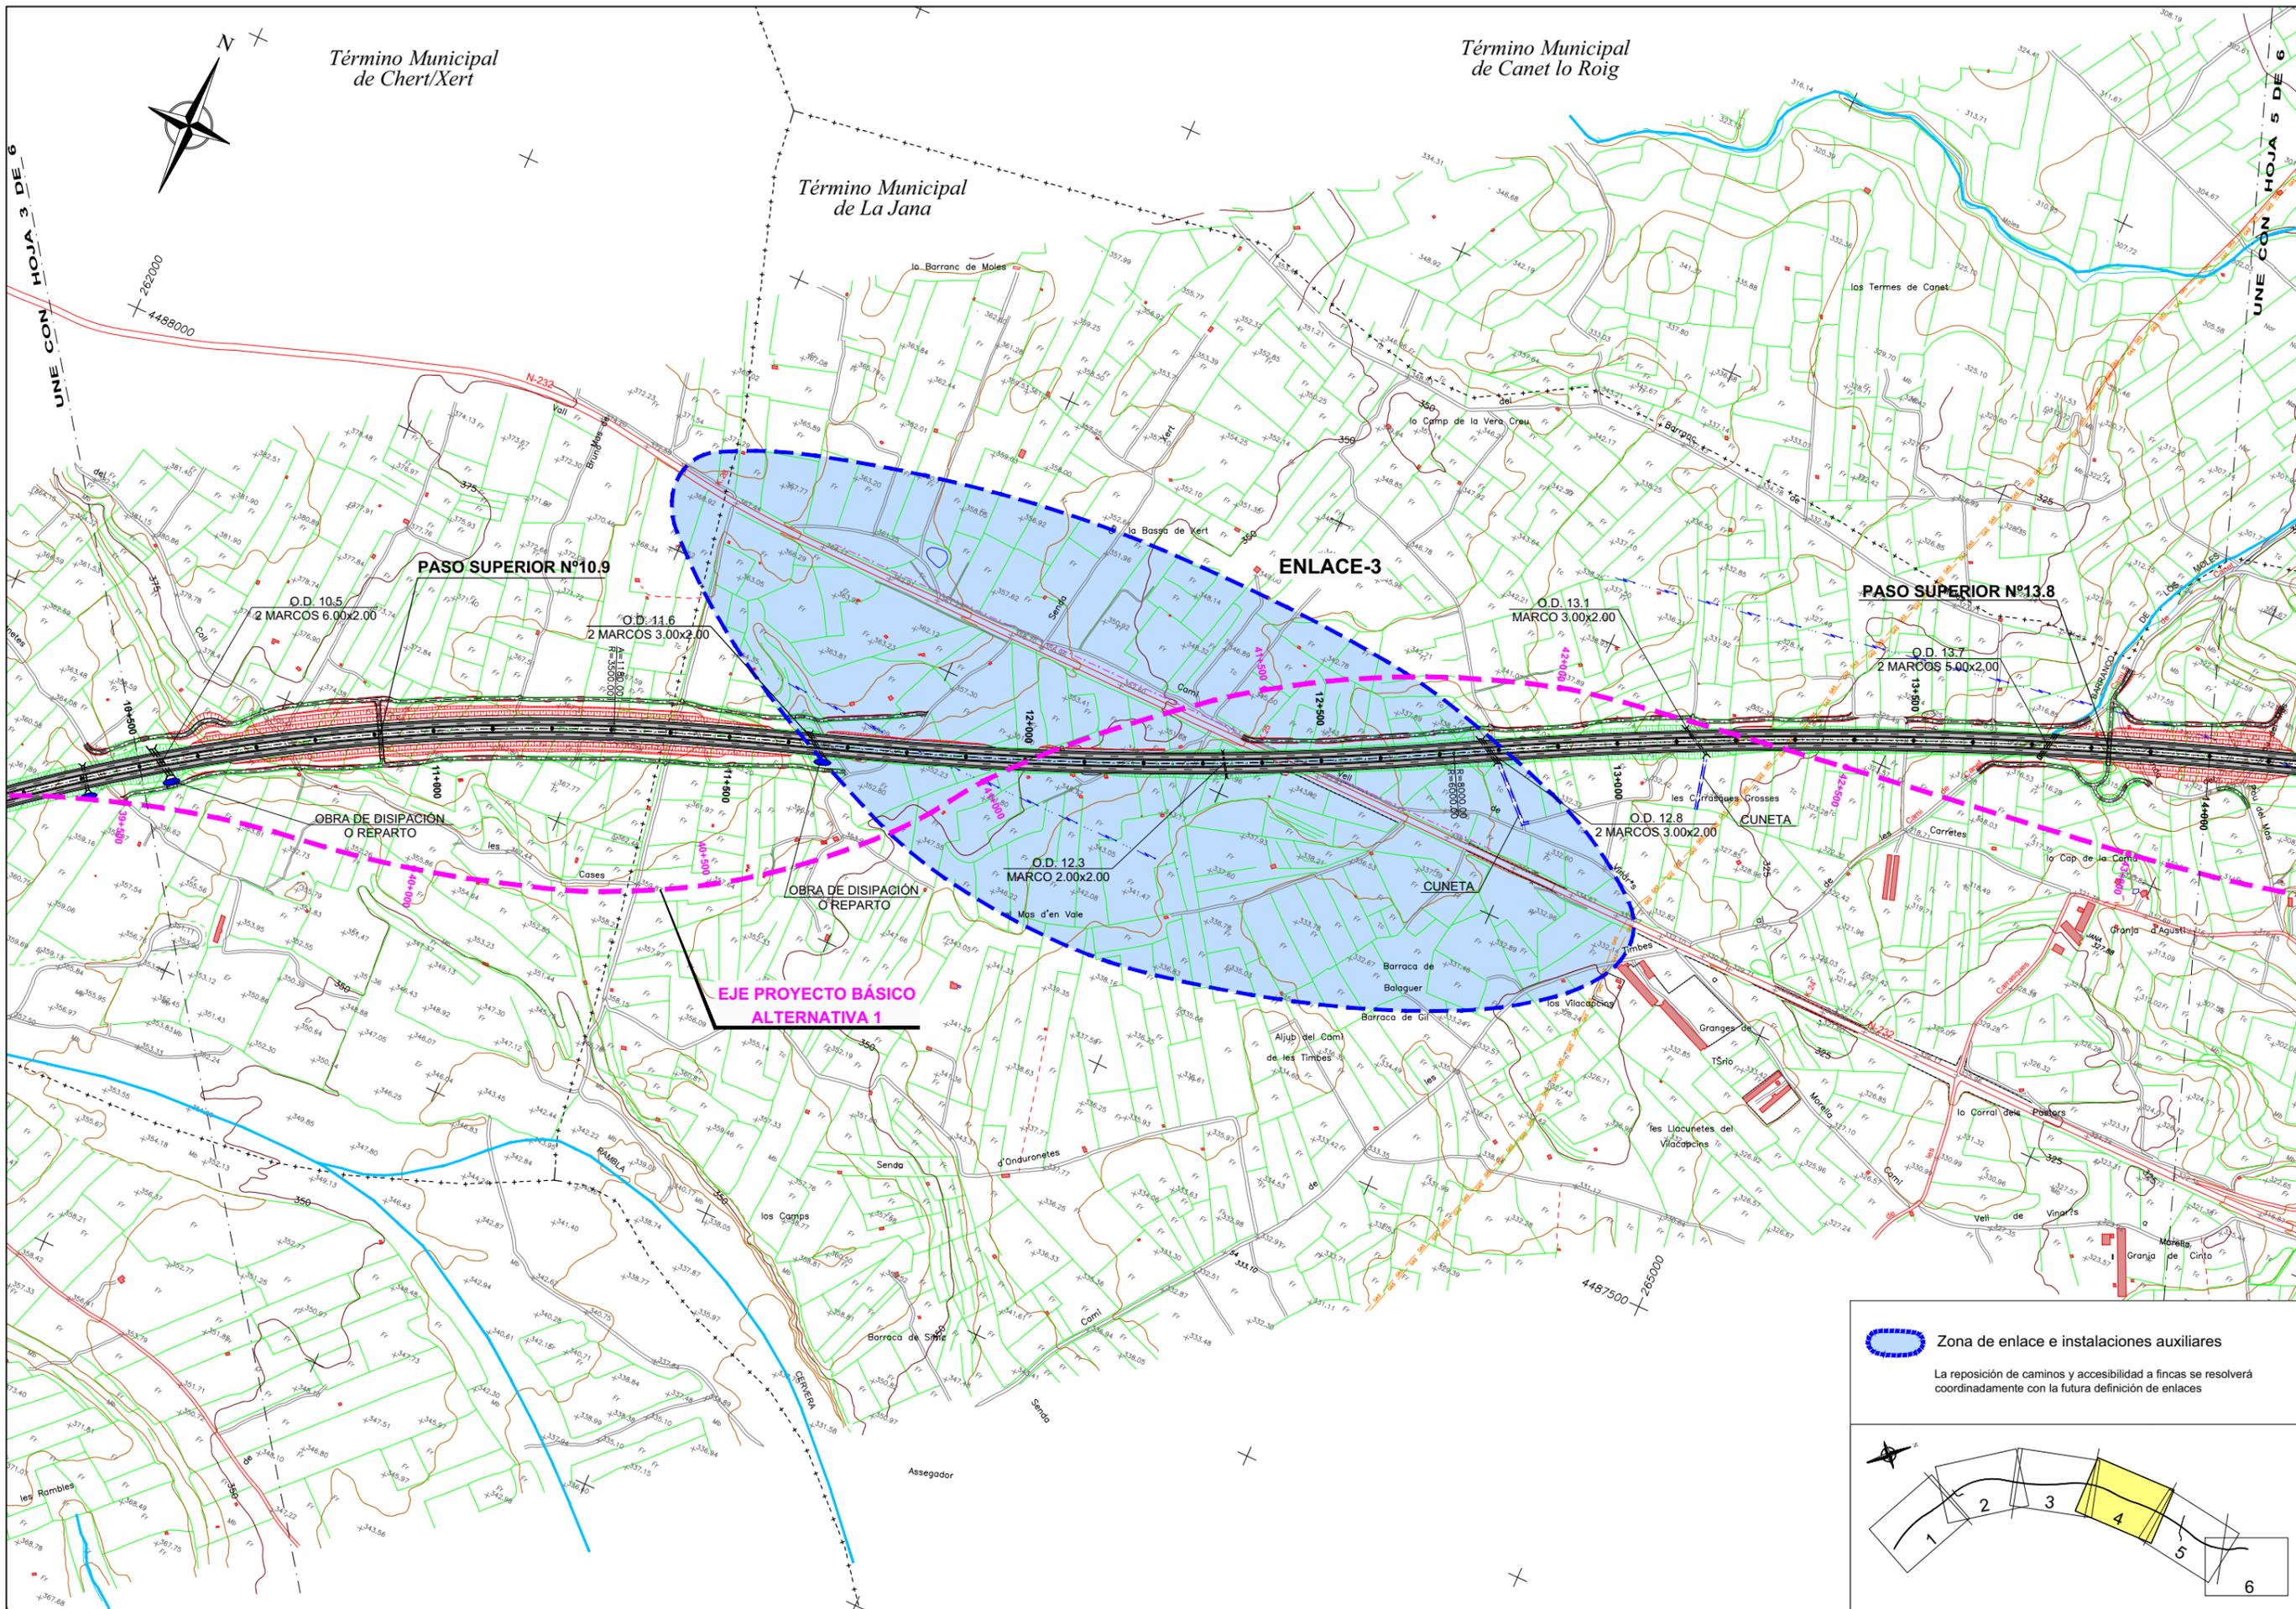


 Zona de enlace e instalaciones auxiliares

La reposición de caminos y accesibilidad a fincas se resolverá coordinadamente con la futura definición de enlaces

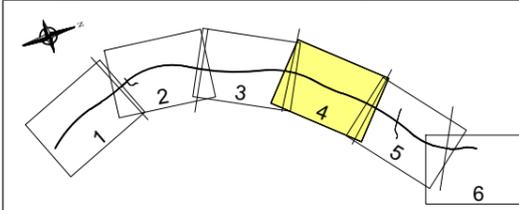

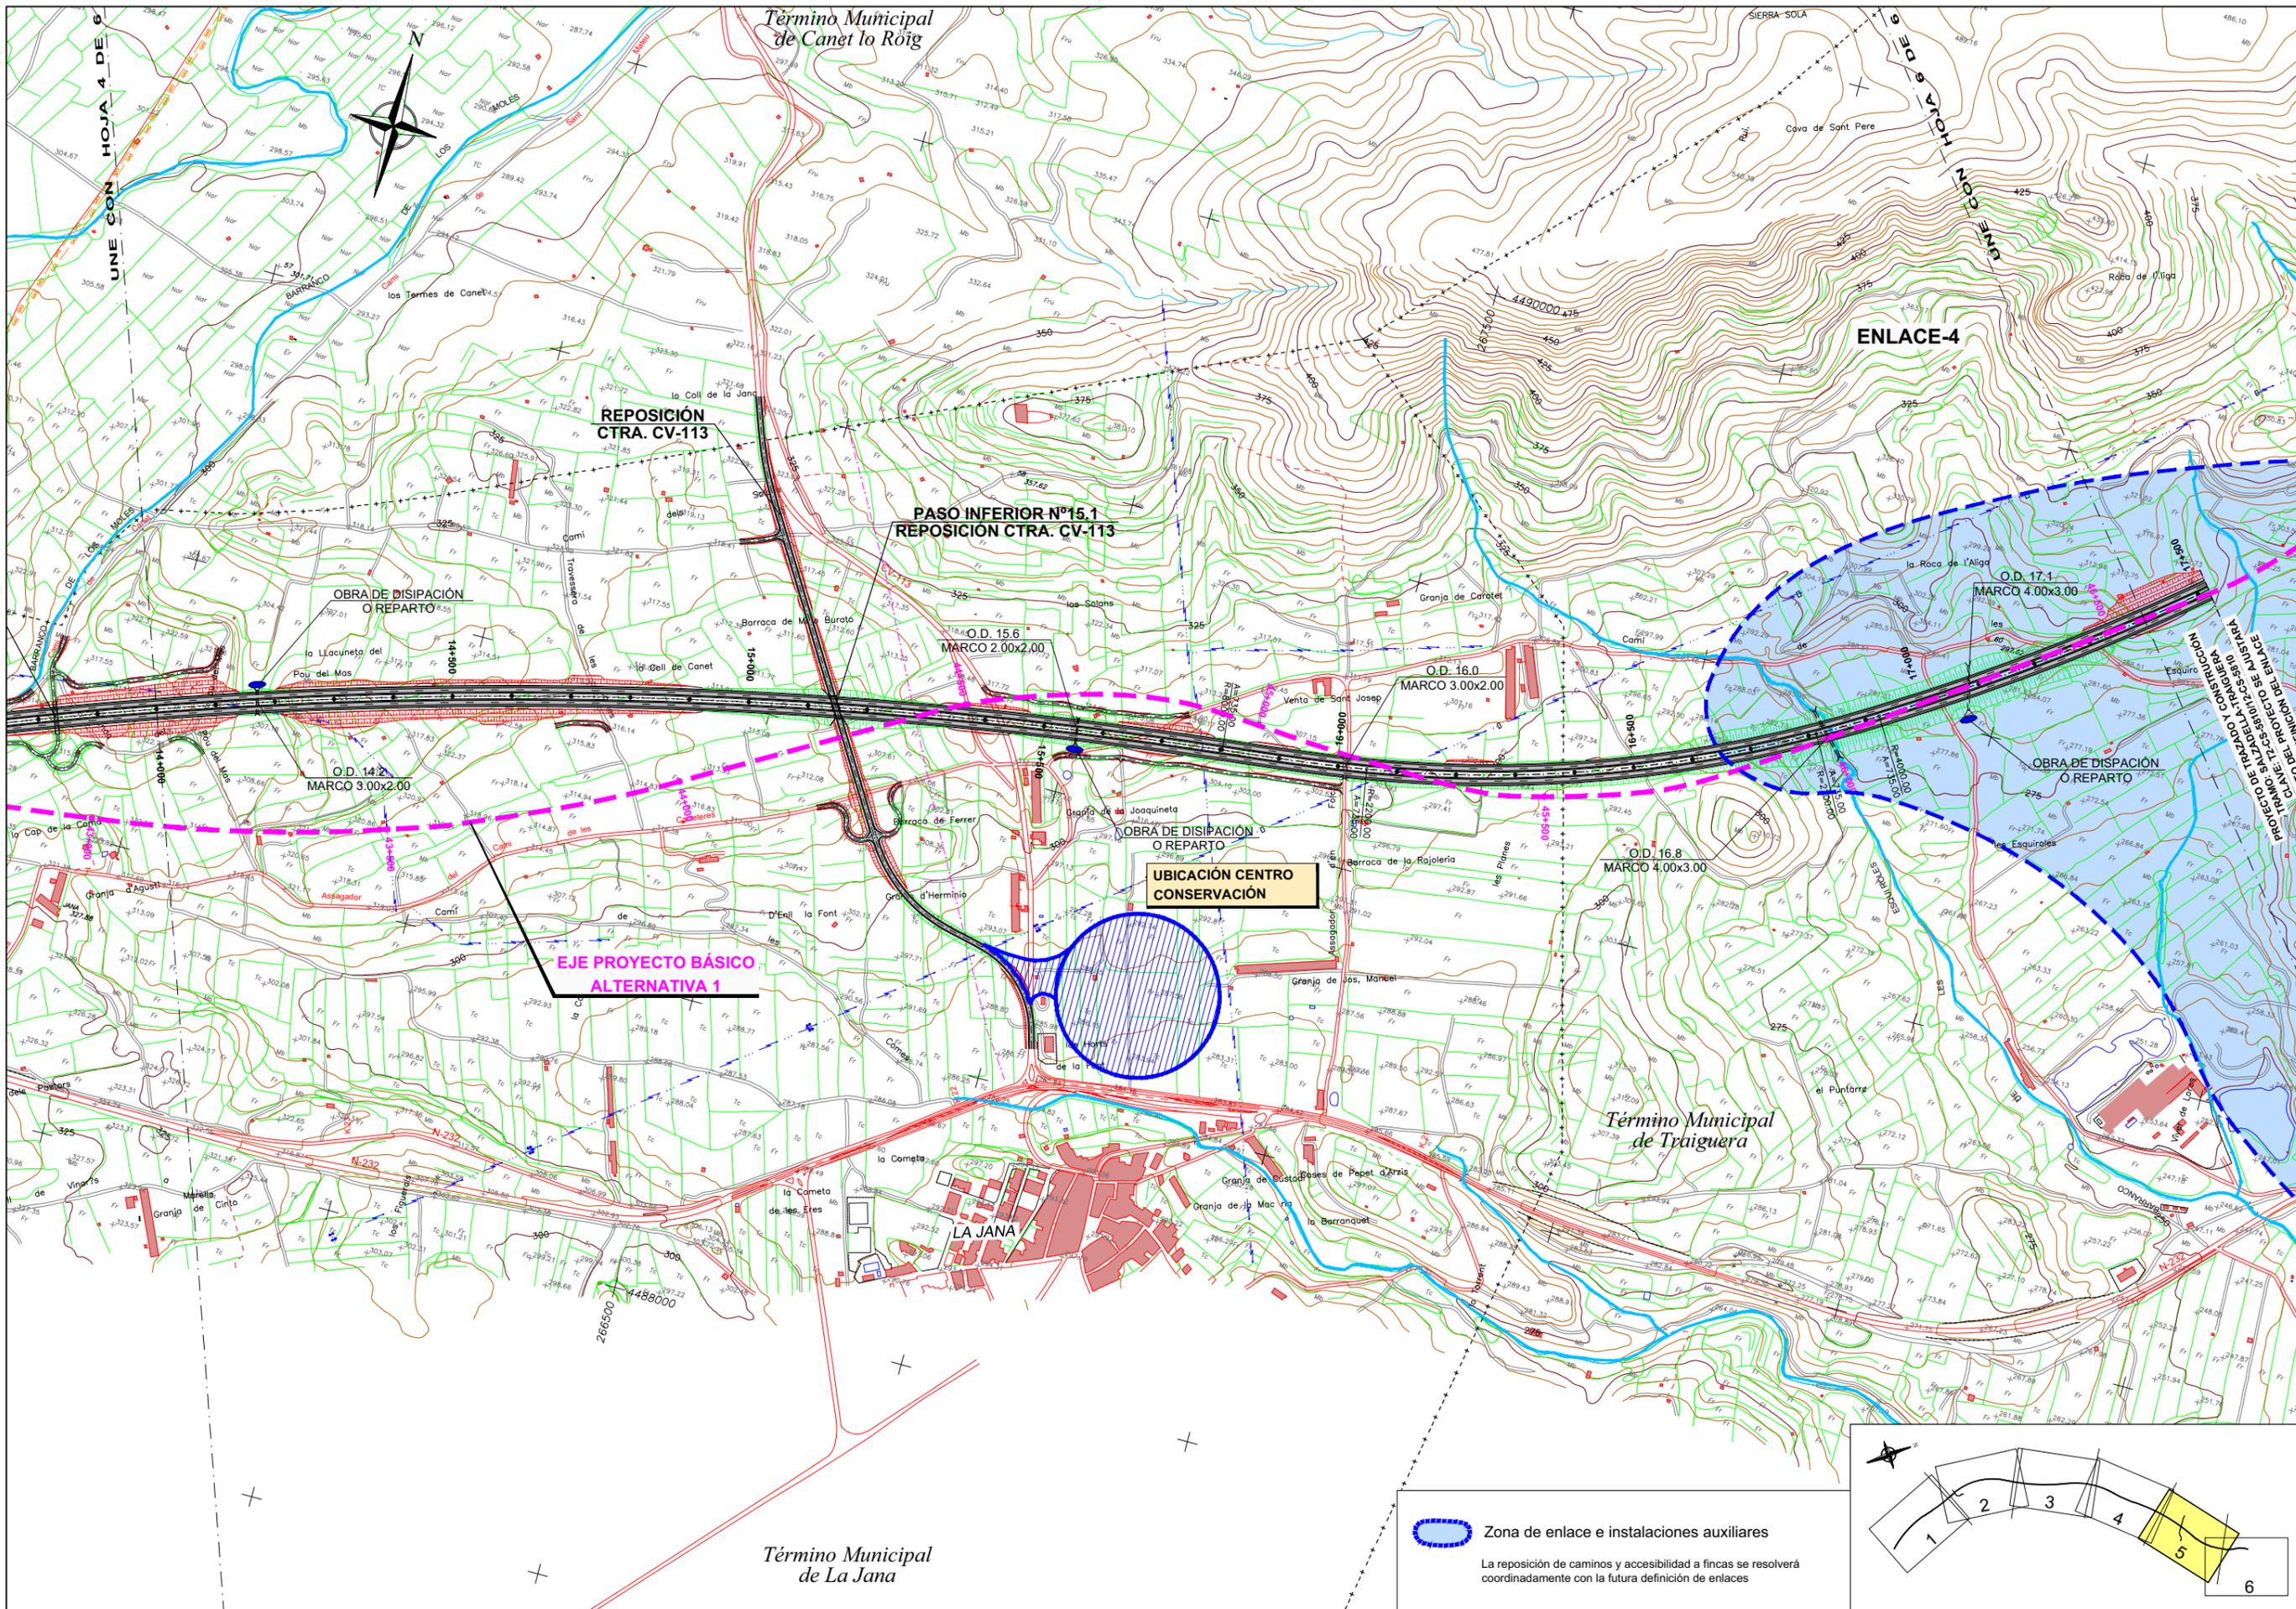

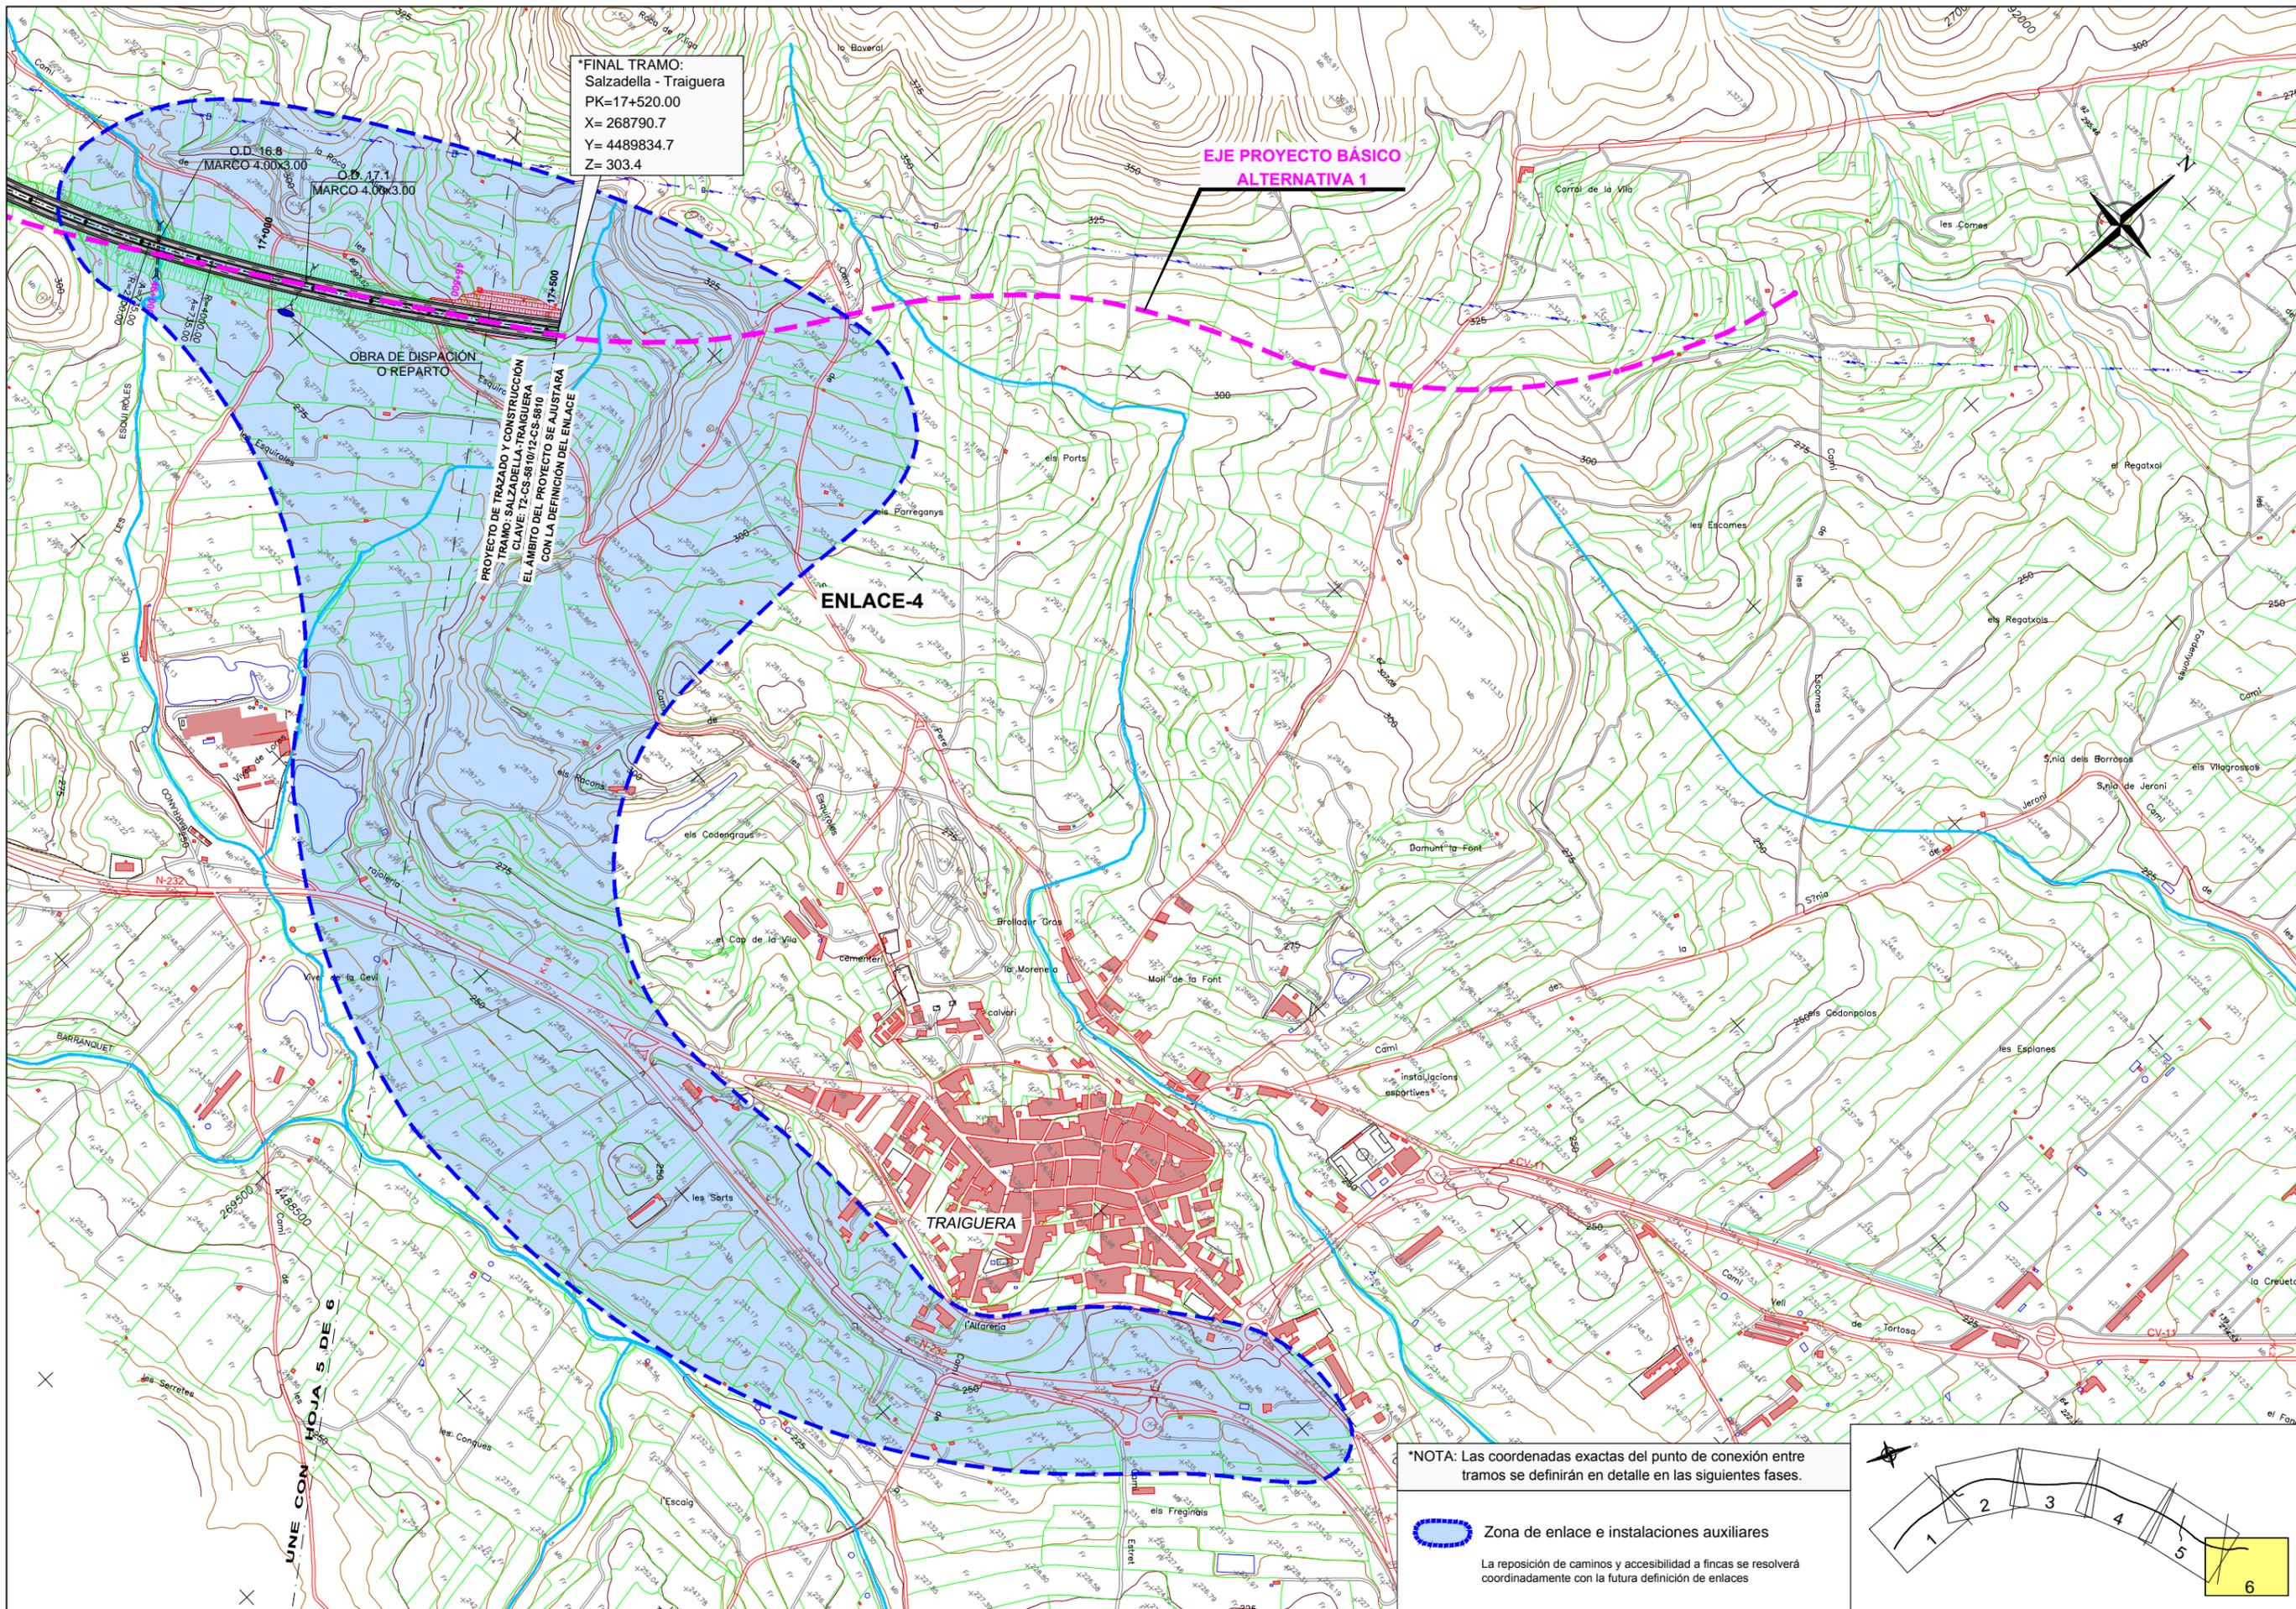

FINAL TRAMO:  
Salzadella - Traiguera  
PK=17+520.00  
X= 268790.7  
Y= 4489834.7  
Z= 303.4

EJE PROYECTO BÁSICO  
ALTERNATIVA 1

ENLACE-4

TRAIGUERA

\*NOTA: Las coordenadas exactas del punto de conexi3n entre tramos se definir3n en detalle en las siguientes fases.

 Zona de enlace e instalaciones auxiliares  
La reposici3n de caminos y accesibilidad a fincas se resolver3 coordinadamente con la futura definici3n de enlaces

