

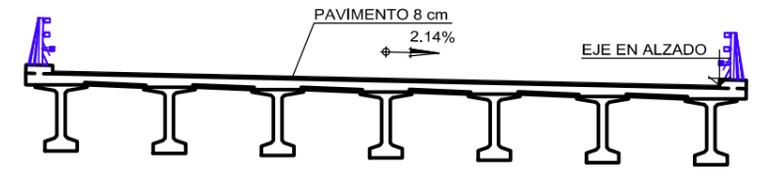


ALZADO
ESCALA 1:200

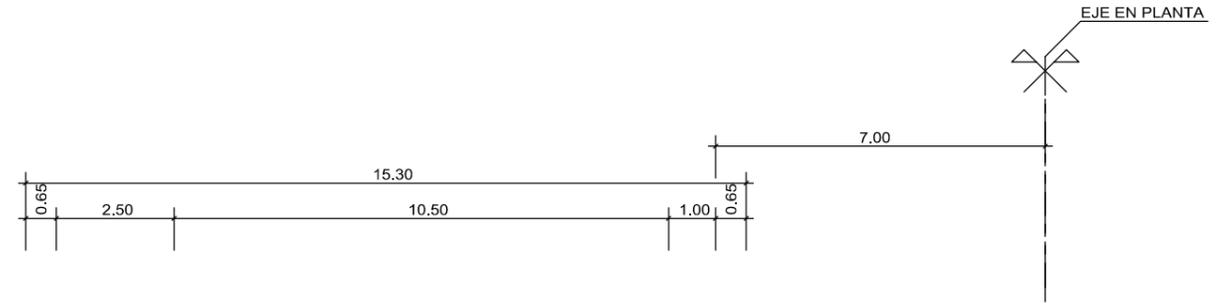


SECCIÓN
ESCALA 1:75

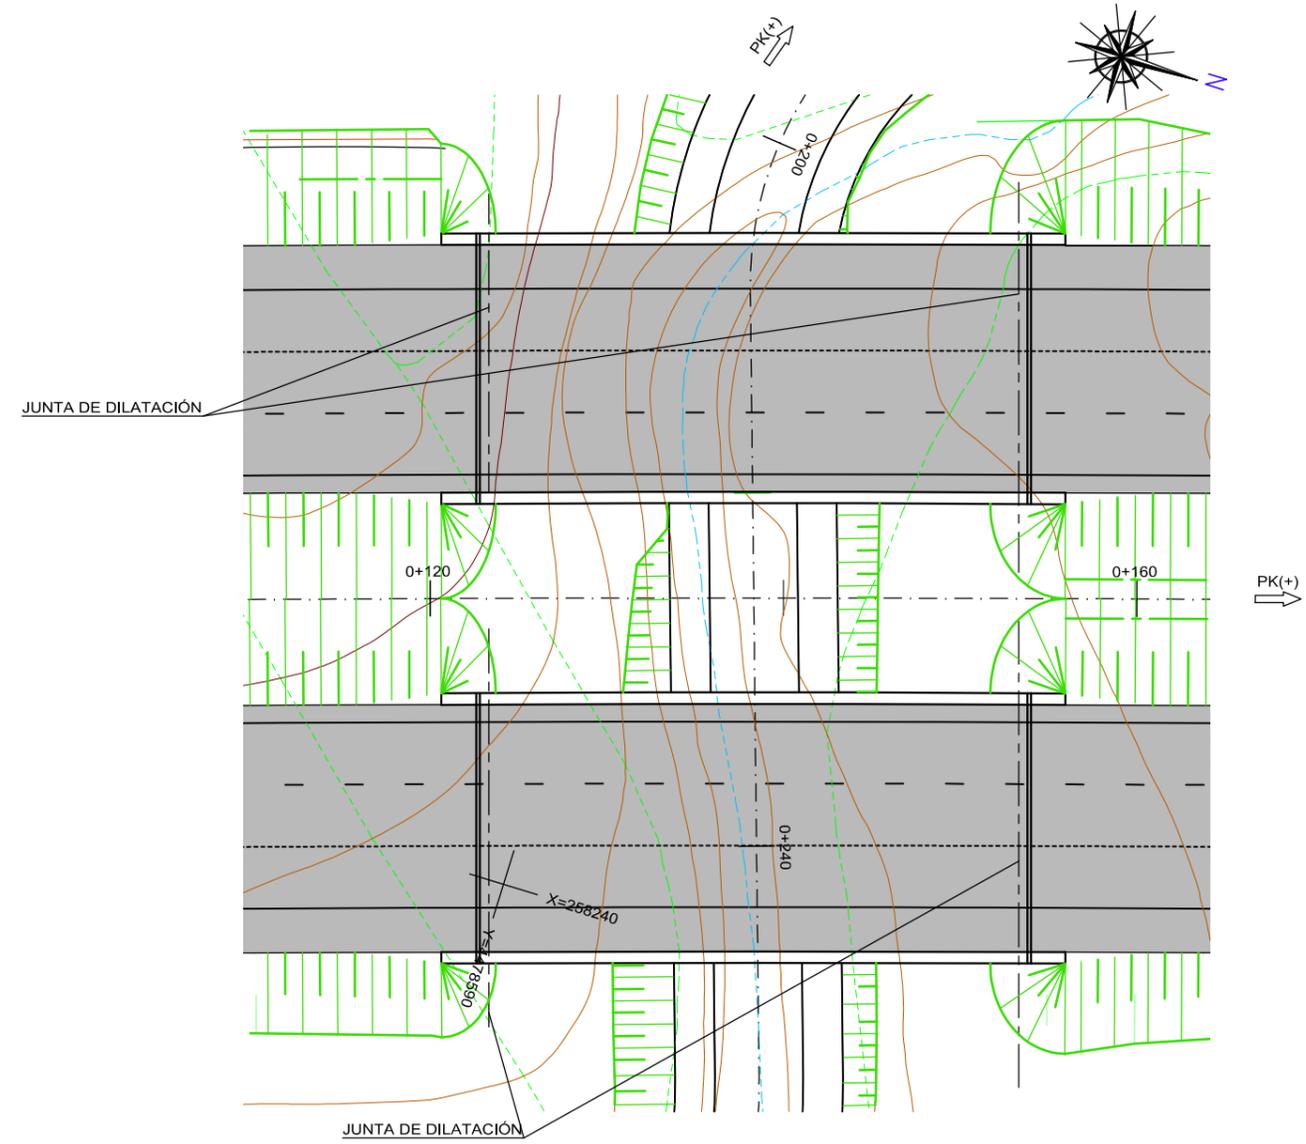


PLANTA
ESCALA 1:200


Z:\02.-A-7_TRAIGUERA_DOC. TECNICO\2.7.-ESTRUCTURAS\1.-VIADUCTO-1.dwg

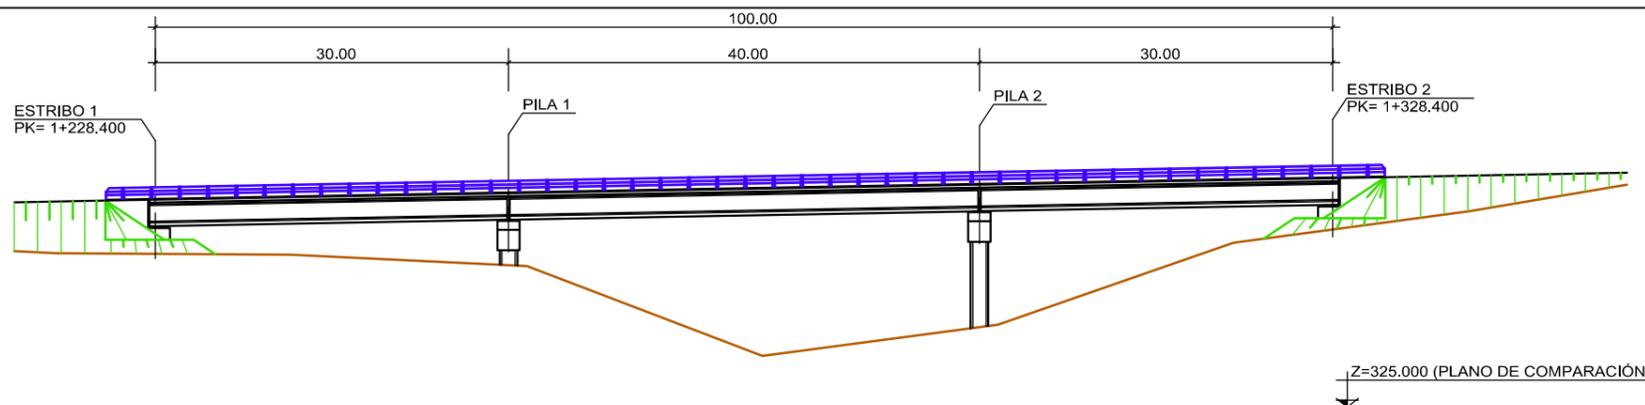

ALZADO CALZADA DERECHA
ESCALA 1:300

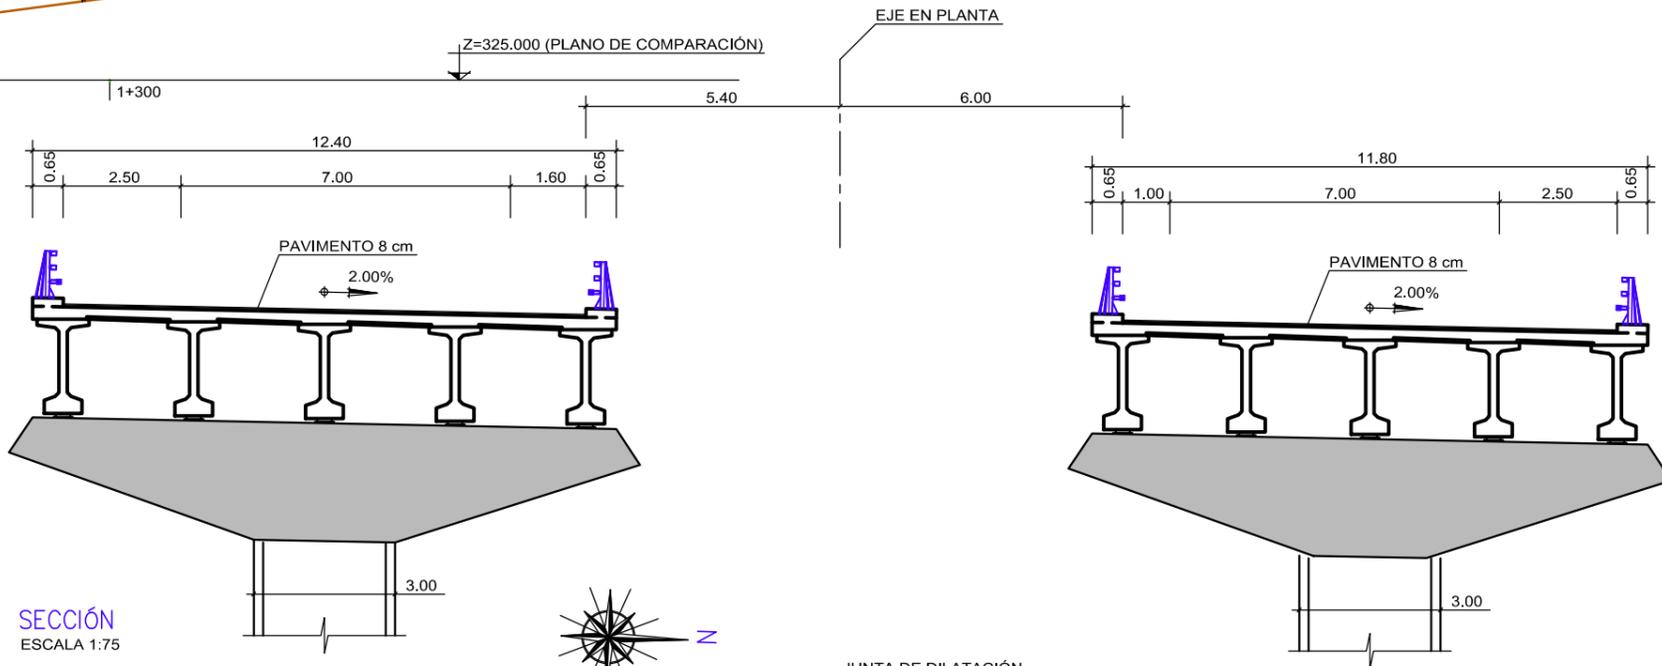


SECCIÓN
ESCALA 1:75


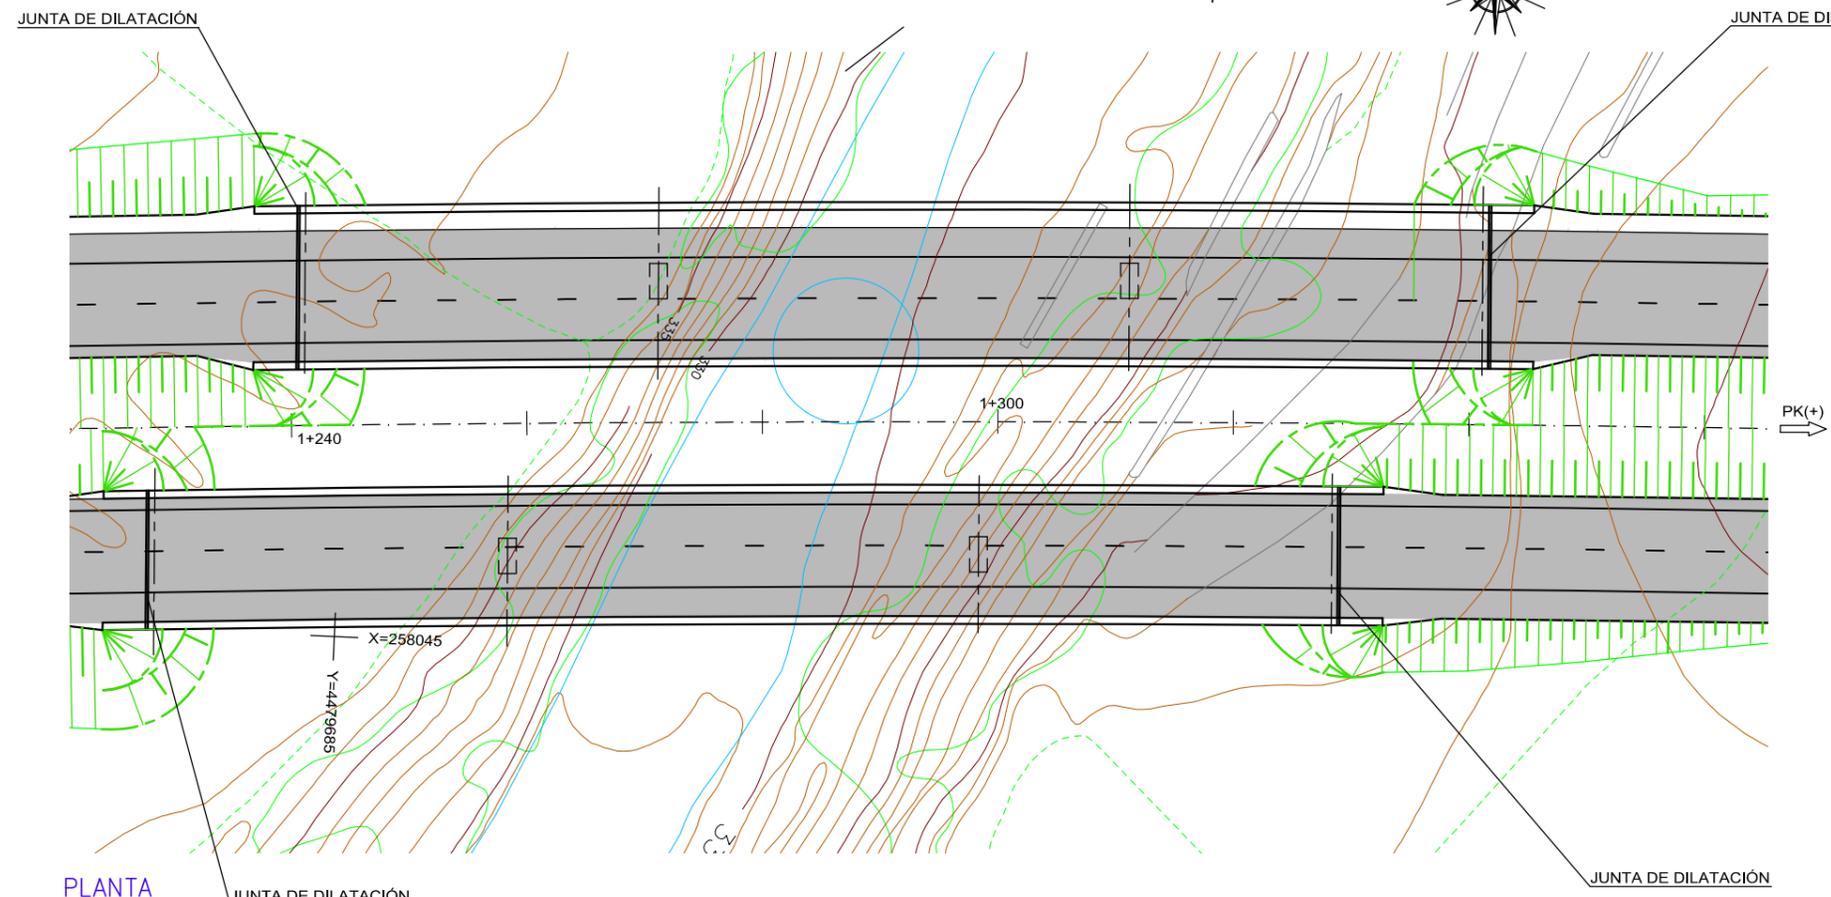


PLANTA
ESCALA 1:300


Z:\02.-A-7_TRAIGUERA_DOC. TECNICO\2.7.-ESTRUCTURAS\2.-VIADUCTO-2.dwg

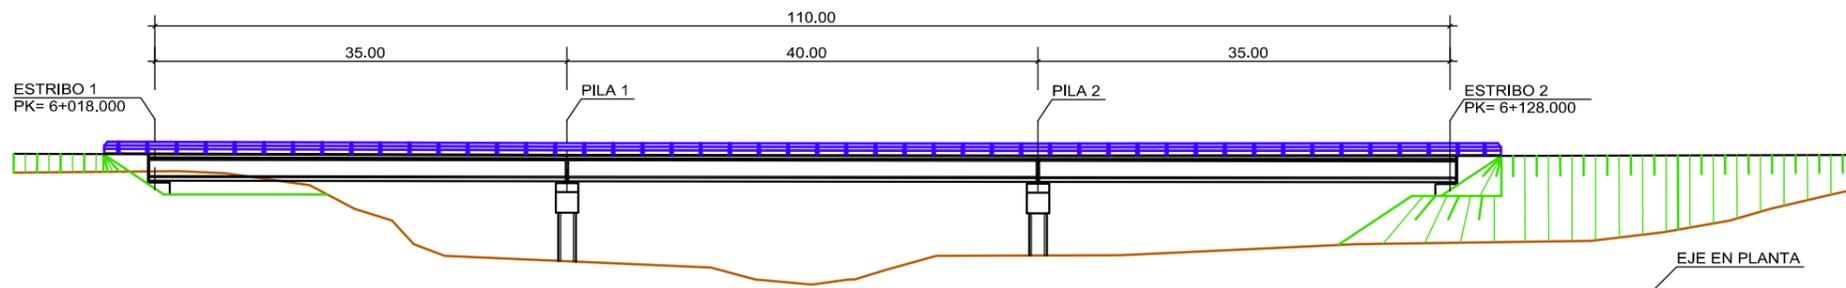

ALZADO CALAZADA DERECHA
ESCALA 1:300

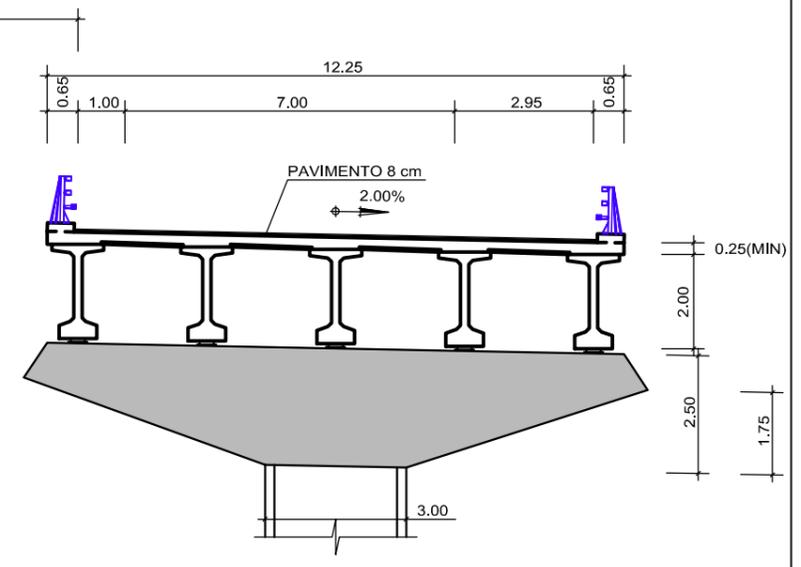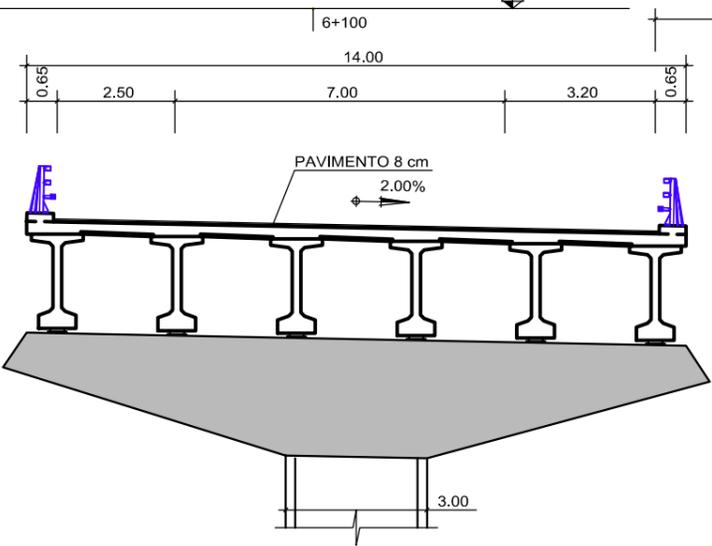


SECCIÓN
ESCALA 1:75

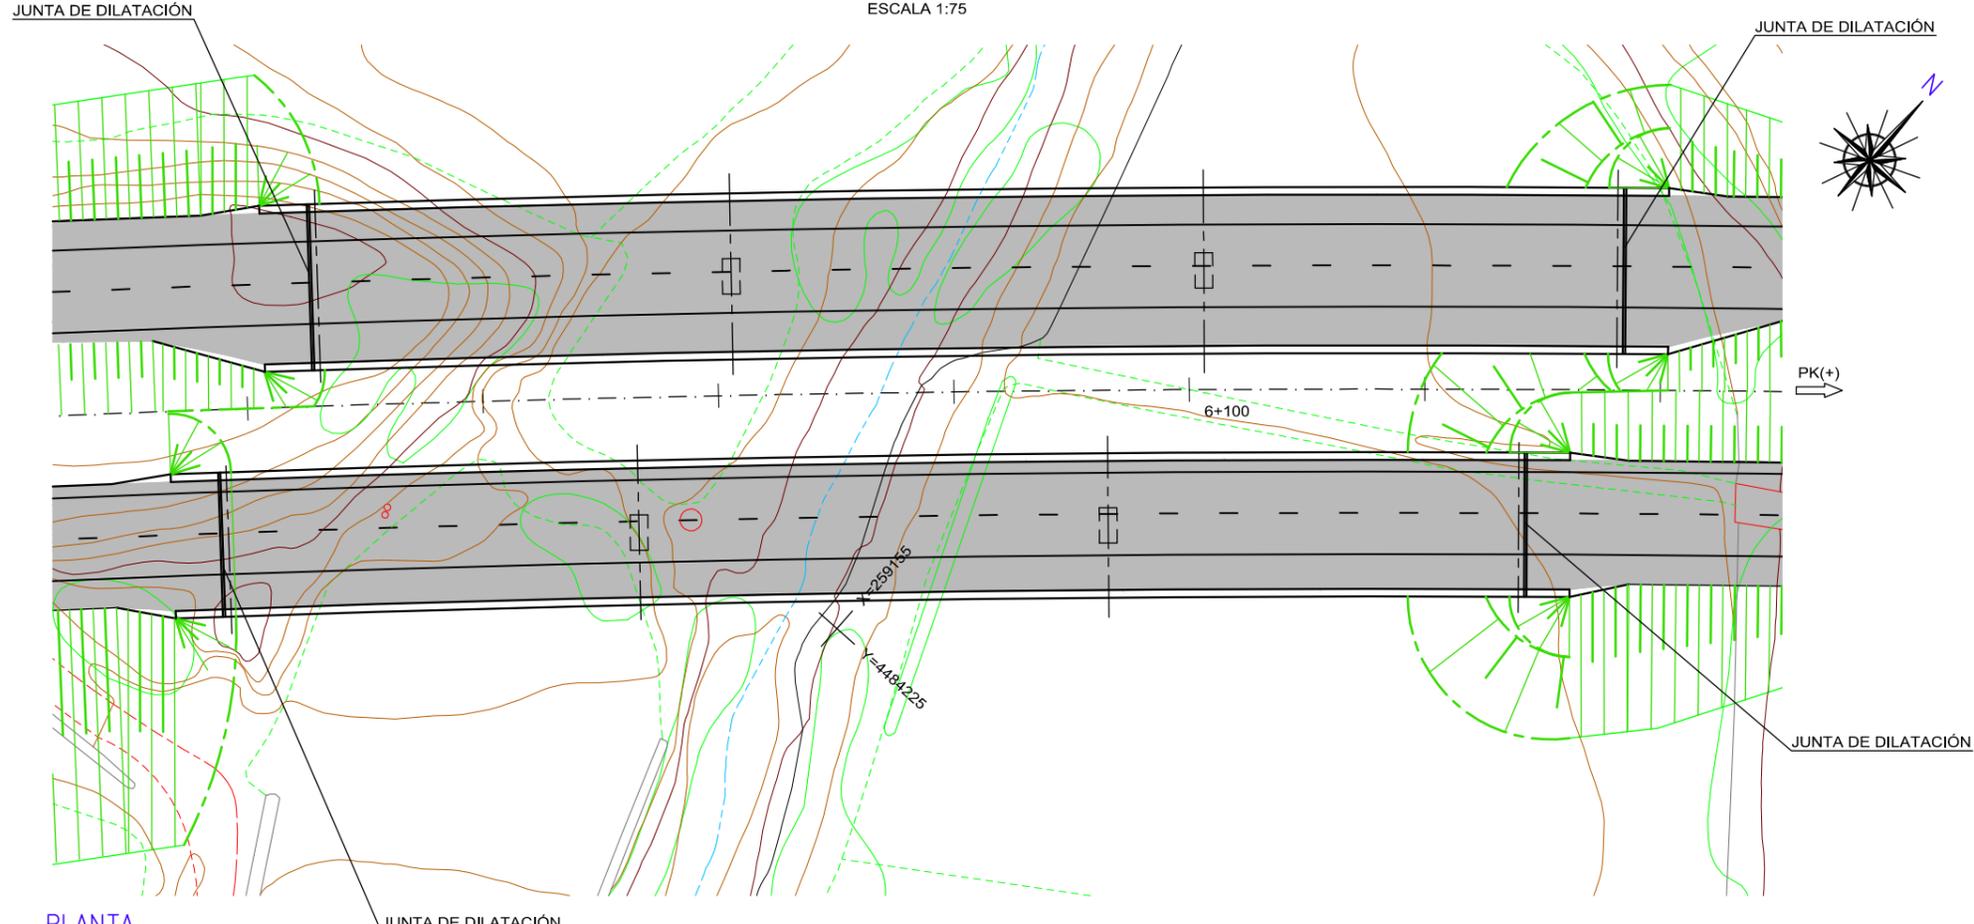


PLANTA
ESCALA 1:300


Z:\02.-A-7_TRAIGUERA_DOC. TECNICO\2.7.-ESTRUCTURAS\3.-VIADUCTO-3.dwg

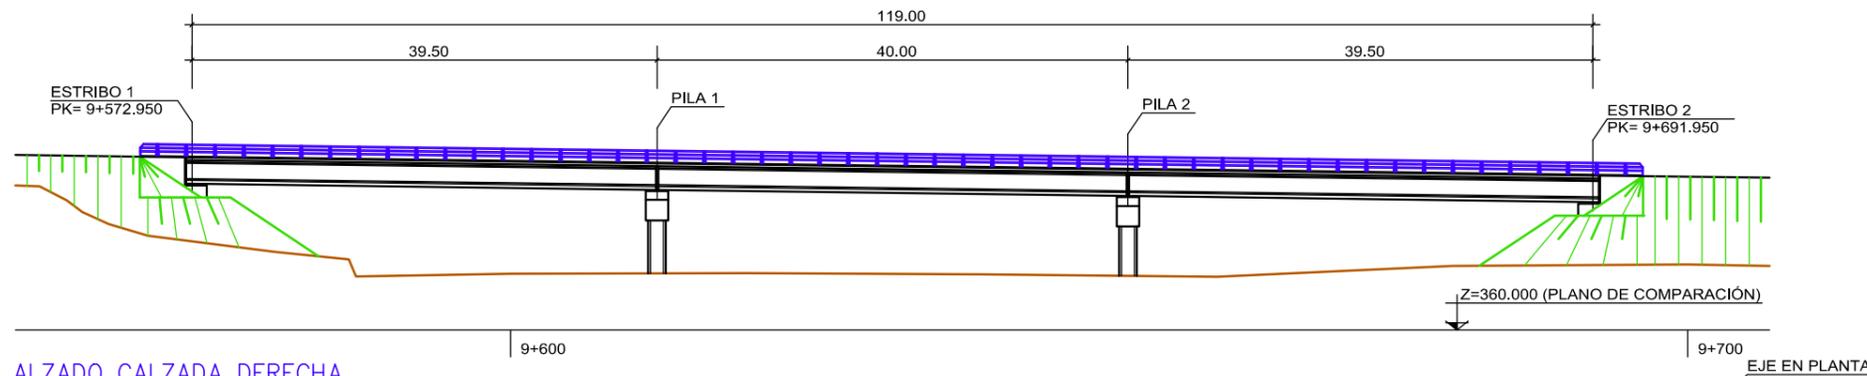

ALZADO CALZADA DERECHA
ESCALA 1:300

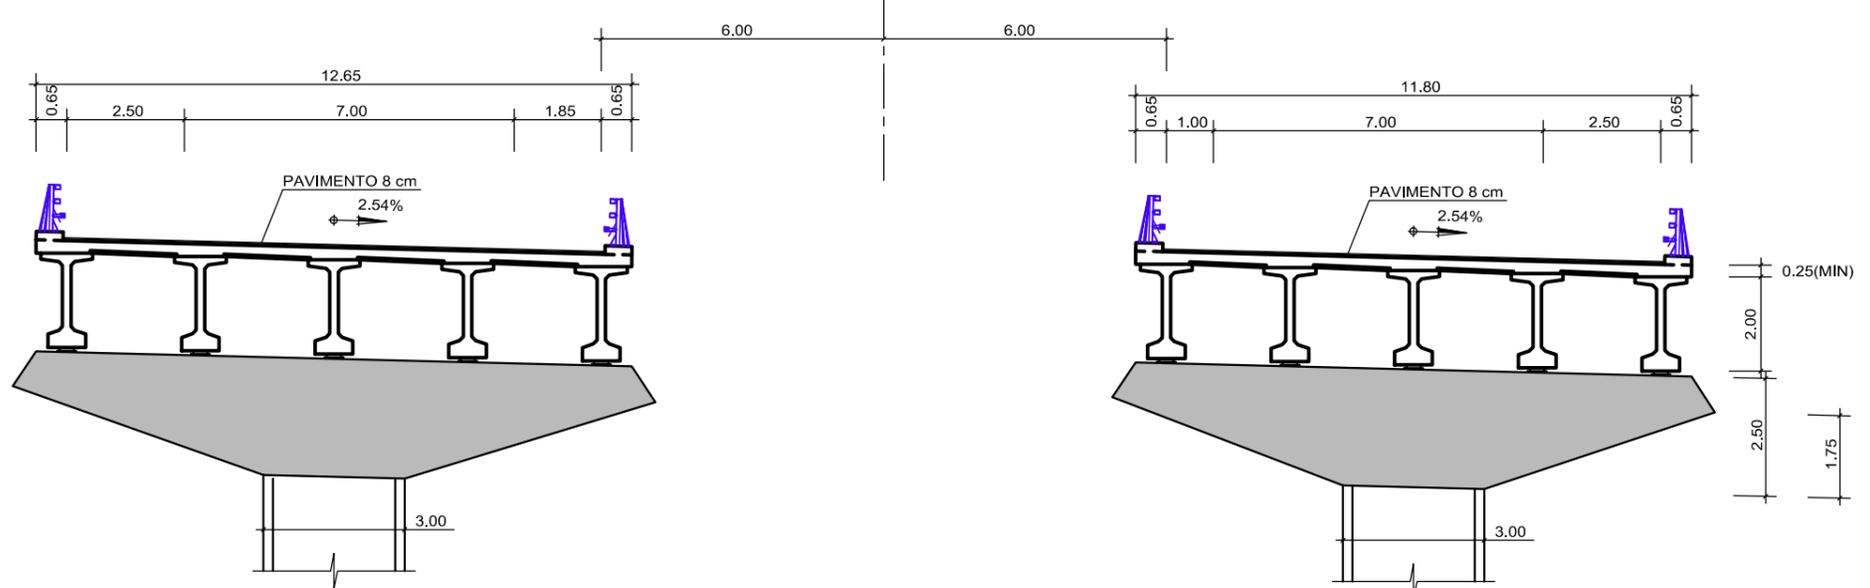


SECCIÓN
ESCALA 1:75

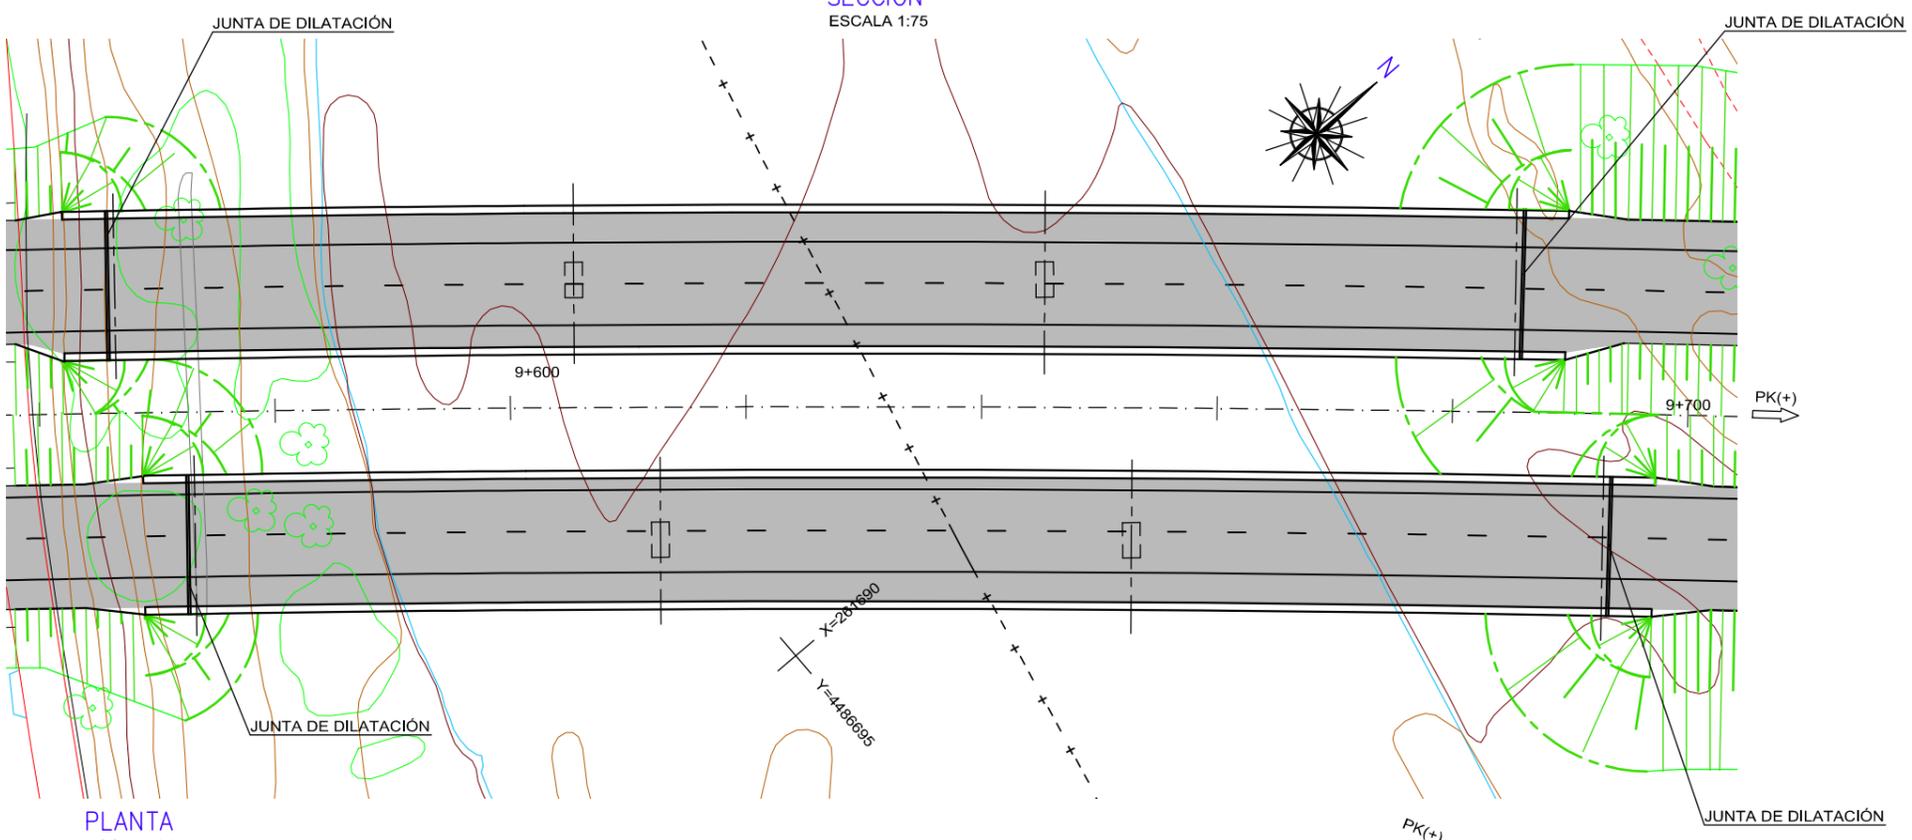


PLANTA
ESCALA 1:300

Z:\02.-A-7_TRAIGUERA_DOC. TECNICO\2.7.-ESTRUCTURAS\4.-VIADUCTO-4.dwg


GOBIERNO DE ESPAÑA MINISTERIO DE FOMENTO	SECRETARÍA DE ESTADO DE INFRAESTRUCTURAS, TRANSPORTE Y VIVIENDA SECRETARÍA GENERAL DE INFRAESTRUCTURAS DIRECCIÓN GENERAL DE CARRETERAS DEMARCAÇÃO DE CARRETERAS DEL ESTADO EN LA COMUNIDAD VALENCIANA	CONSULTORES UTE TECOPYSO CIVIL MATEING, S.L.	LOS INGENIEROS AUTORES DEL PROYECTO RAMÓN J. MATARREDONA NEBOT JUAN JOSÉ GUAJARDO BLASCO	EL INGENIERO DIRECTOR DEL CONTRATO ÁLVARO CUADRADO TARODO	ESCALAS INDICADAS UNE A-1 ORIGINALES GRAFICAS	TÍTULO: DOCUMENTO TÉCNICO PARA INFORMACIÓN PÚBLICA AUTOVÍA A-7, DEL MEDITERRÁNEO. TRAMO: SALZADILLA-TRAIGUERA. PROVINCIA DE CASTELLÓN	CLAVE T2-CS-5810 12-CS-5810	N° PLANO 2.7	DESIGNACIÓN VIADUCTO-4 RAMBLA CERVERA	FECHA FEBRERO 2017 HOJA 4 DE 8
---	--	--	--	--	---	--	-----------------------------------	-----------------	---	--------------------------------------

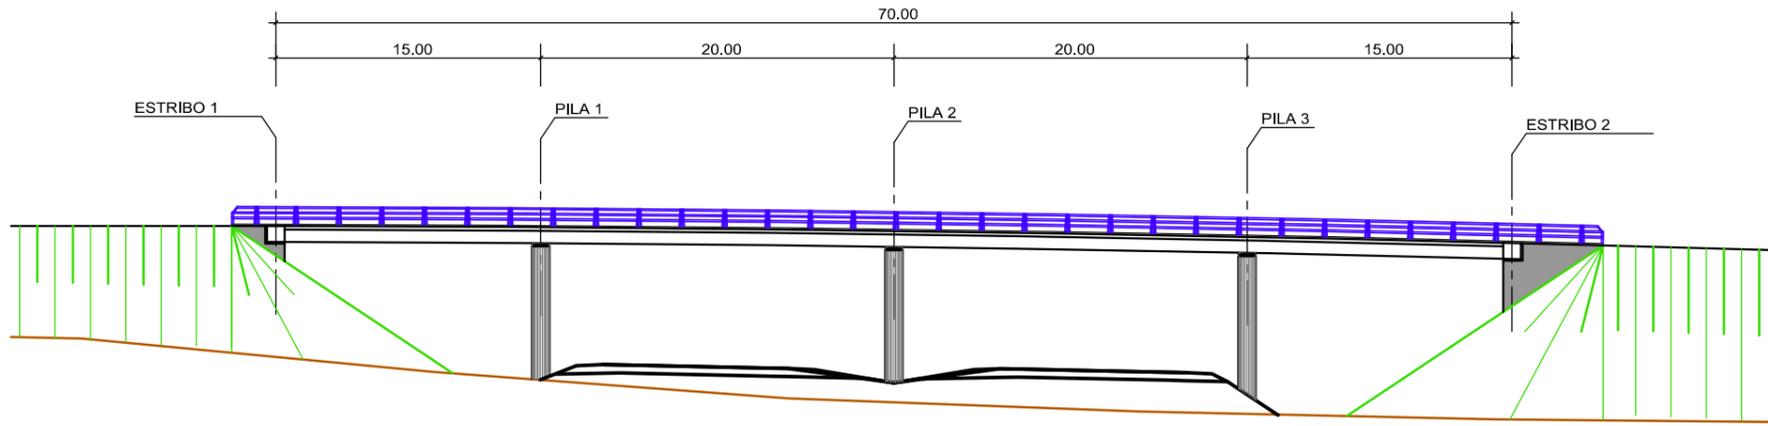

ALZADO
ESCALA 1:200

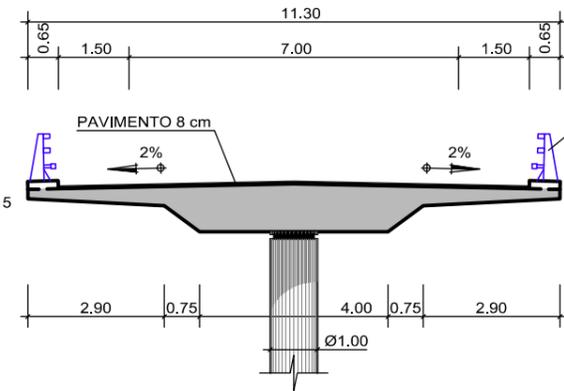


SECCIÓN
ESCALA 1:75

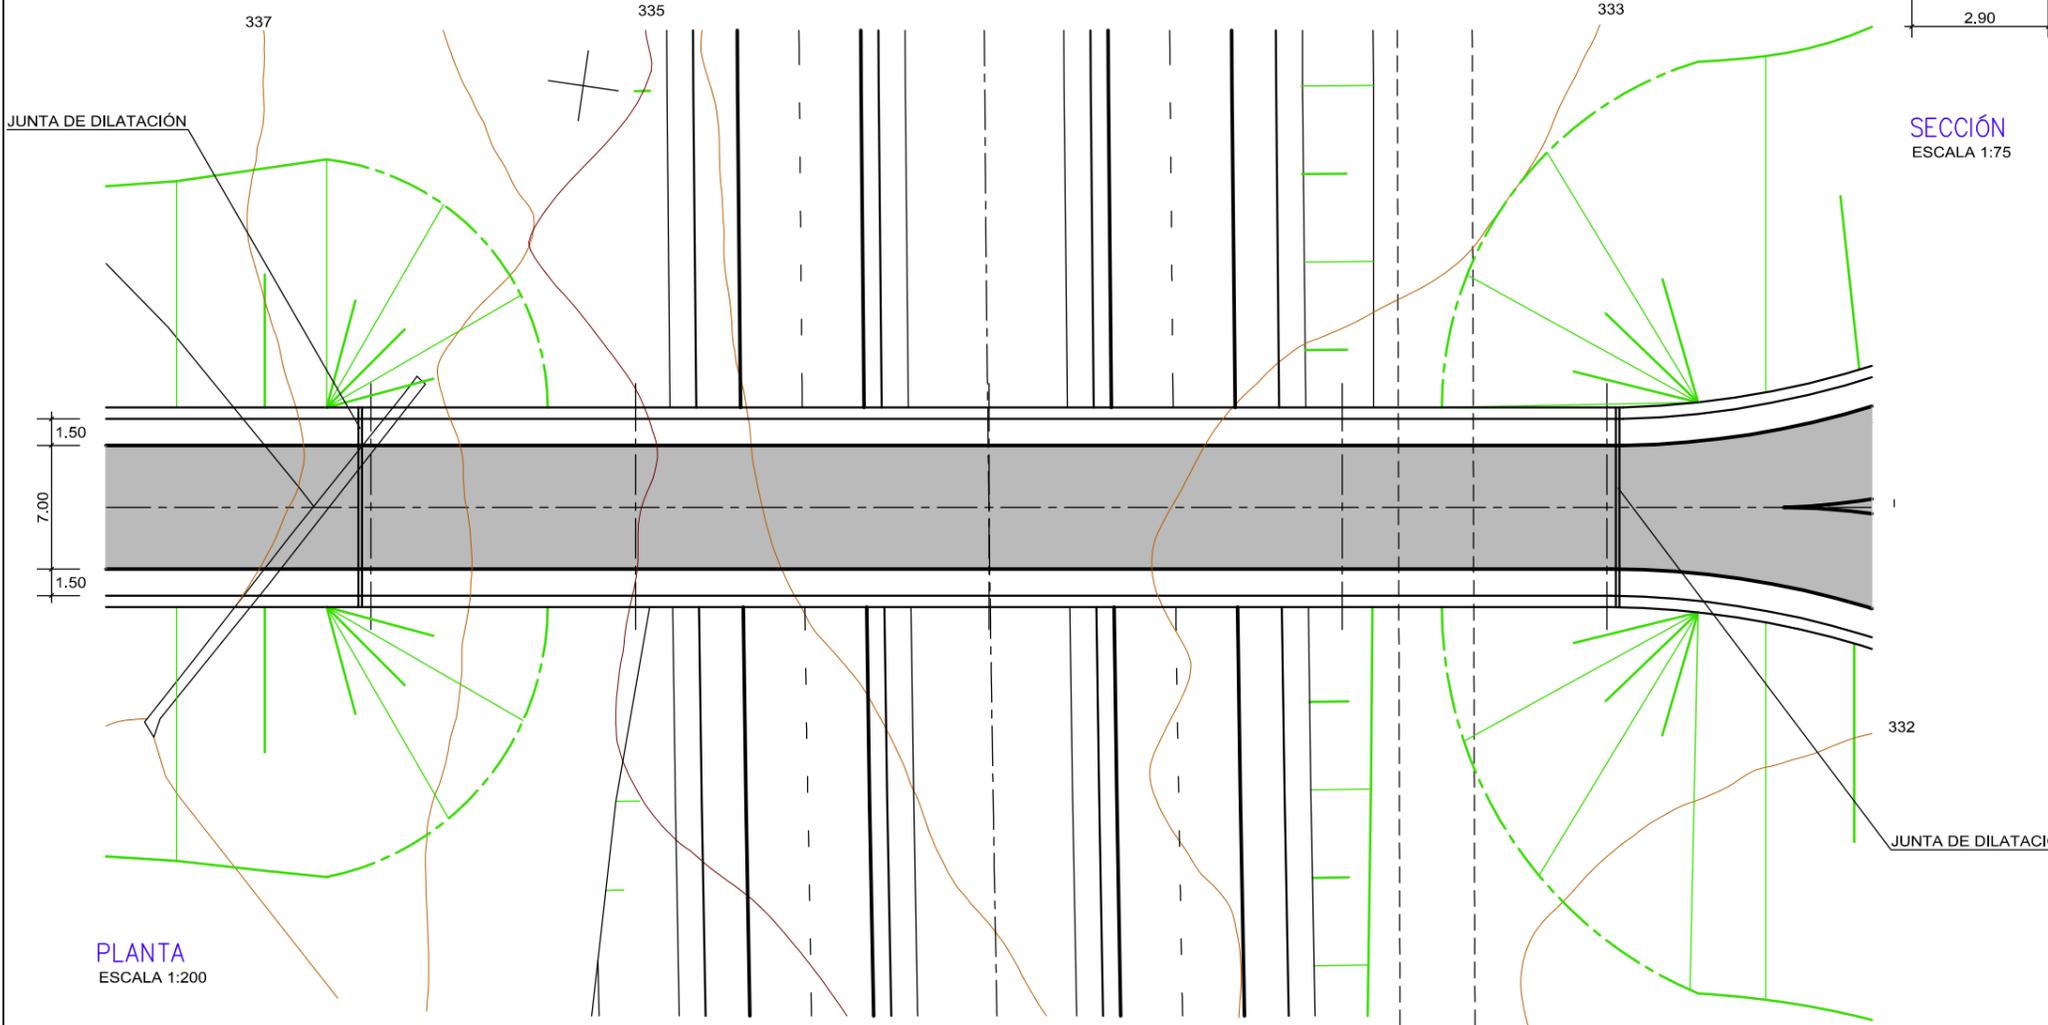


PLANTA
ESCALA 1:200


ESTRUCTURA	PK
ENLACE-1	0+560
REPOSICIÓN CTRA CV-130	3+900
ENLACE-2	7+840

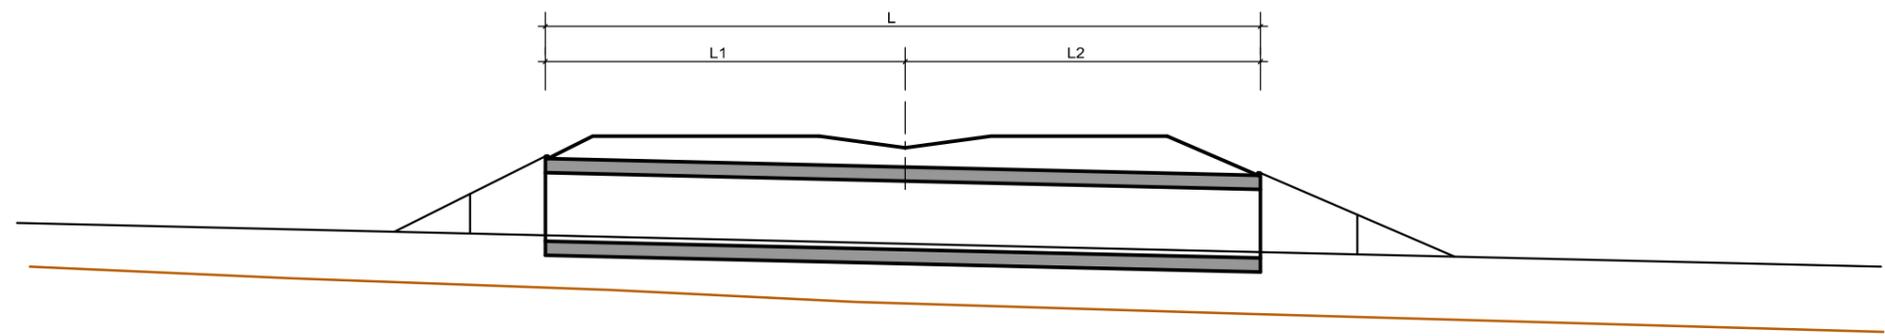

SECCIÓN LONGITUDINAL
ESCALA 1:300

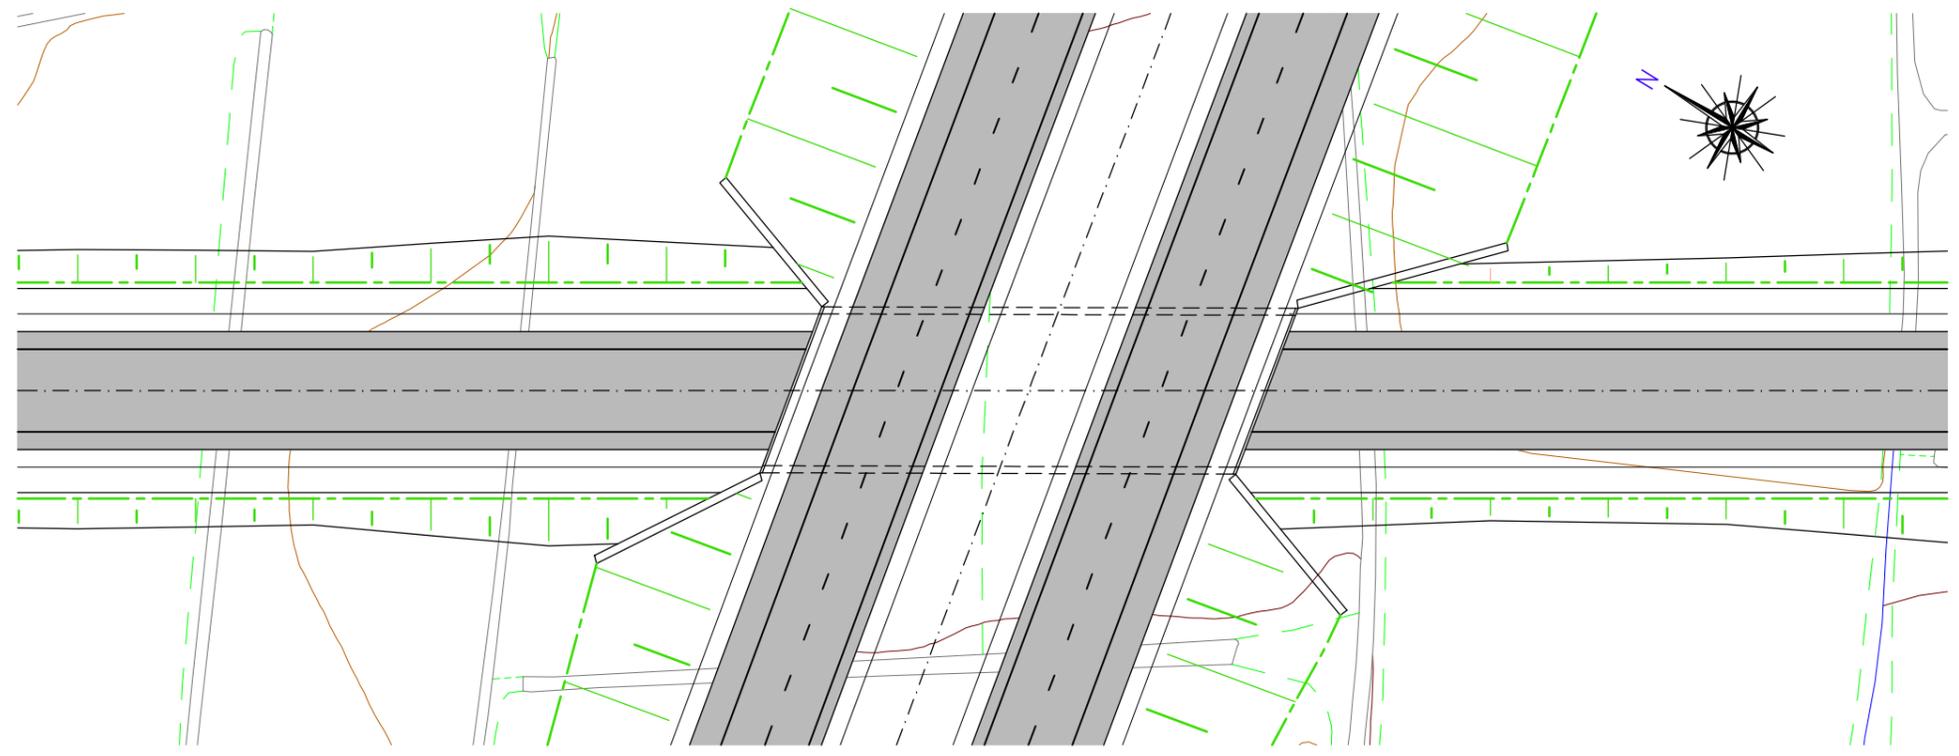

PLANTA
ESCALA 1:300

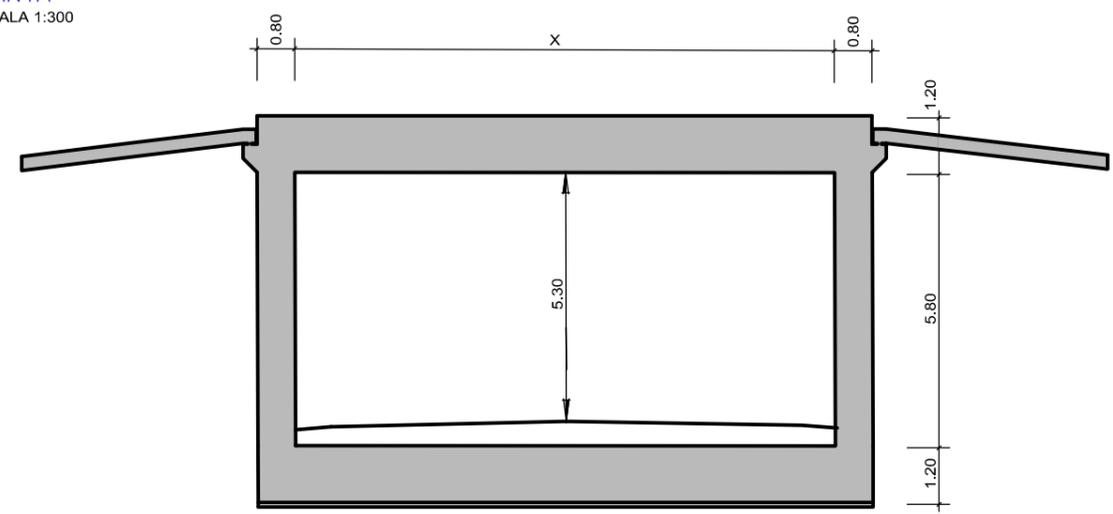


SECCIÓN
ESCALA 1:75


ESTRUCTURA	PK
ENLACE-3	11+980
REPOSICIÓN CTRA CV-113	15+145
ENLACE-4	17+300

Z:\02.-A-7_TRAIGUERA_DOC. TECNICO\2.7.-ESTRUCTURAS\6.-P. INFERIOR CTRA.dwg


Z:\02.-A-7_TRAIGUERA_DOC. TECNICO\2.7.-ESTRUCTURAS\7.-PASO SUPERIOR CNO.dwg

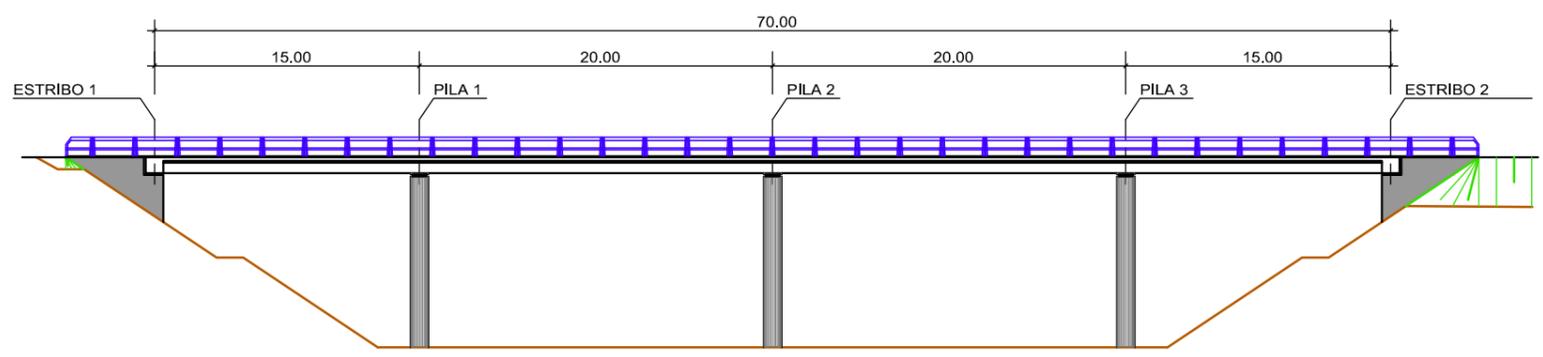

ALZADO
ESCALA 1:200

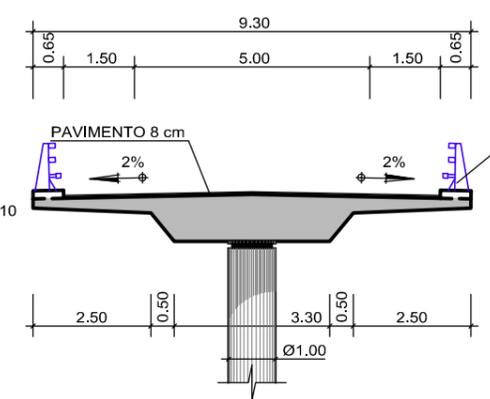


SECCIÓN
ESCALA 1:75

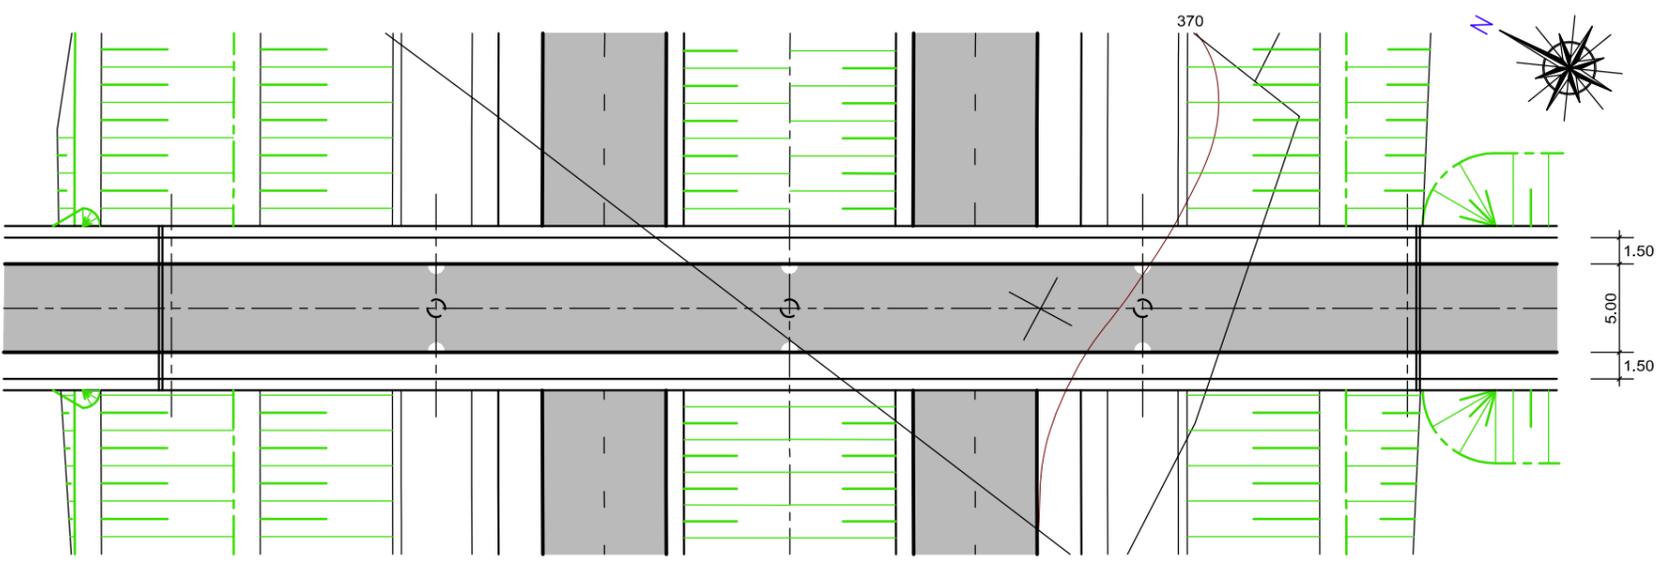


PLANTA
ESCALA 1:200


PASOS SUPERIORES DE CAMINOS (PKs)	
6+220	
9+340	
10+910	
13+830	

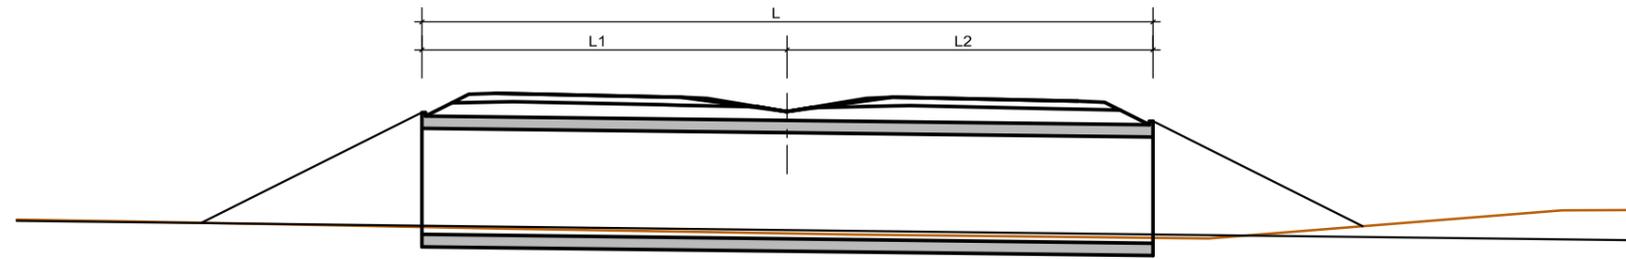

SECCIÓN LONGITUDINAL
ESCALA 1:200

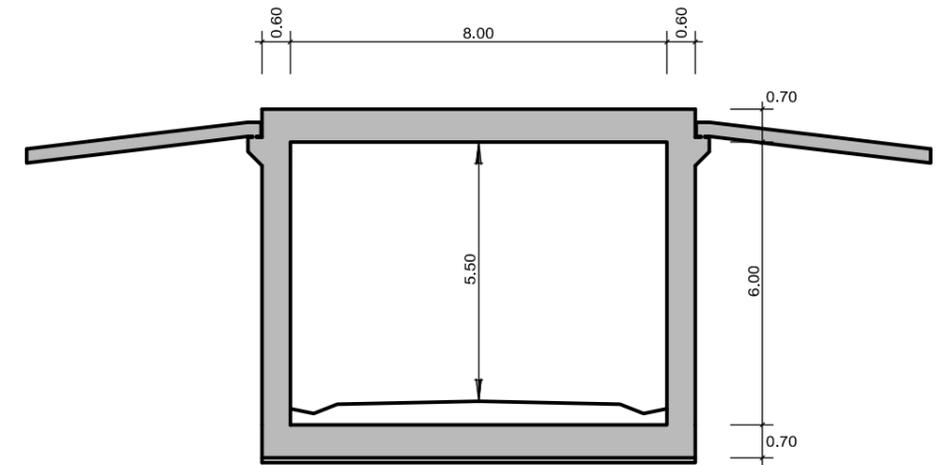

SECCIÓN
ESCALA 1:75

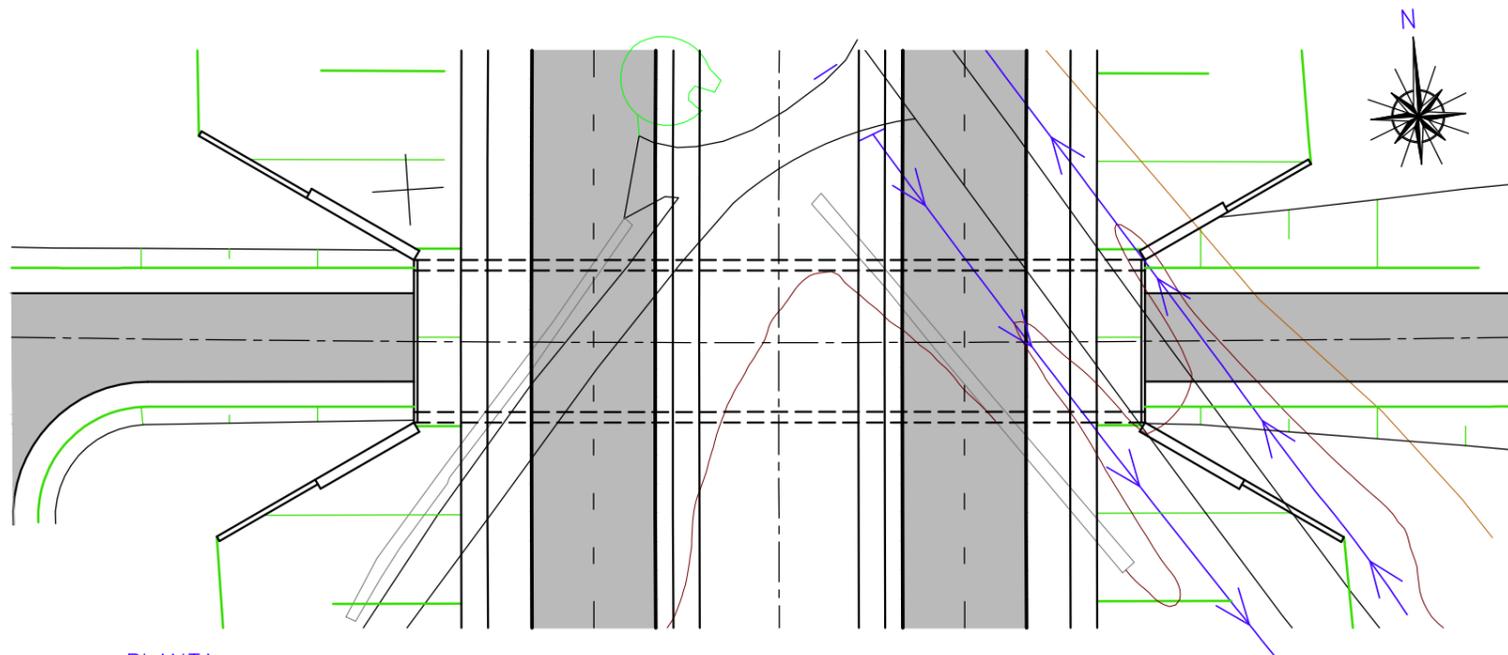

PLANTA
ESCALA 1:200

**PASOS INFERIORES
DE CAMINOS (PKs)**
1+780