

- LEYENDA**
- Red Natura 2000 (LIC)
  - Red Natura 2000 (ZEPA)
  - Zonas con riesgo de inundación
  - Cauces y Barrancos
  - Lagunas (Zonas inundables)
  - Montes de Utilidad pública
  - Terreno forestal estratégico
  - Vía Augusta
  - Vías pecuarias
  - Olivos centenarios (Mas del Pou)
  - Yacimientos arqueológicos condicionantes
  - Línea eléctrica alta tensión 400 KVA
  - Gasoducto ENAGAS
  - Ocupación trabajos en cauces
  - Posible zona de préstamos, vertederos e instalaciones auxiliares

**Zona de enlace e instalaciones auxiliares**

La reposición de caminos y accesibilidad a fincas se resolverá coordinadamente con la futura definición de enlaces



**GOBIERNO DE ESPAÑA**

**MINISTERIO DE FOMENTO**

SECRETARÍA DE ESTADO DE INFRAESTRUCTURAS, TRANSPORTE Y VIVIENDA

SECRETARÍA GENERAL DE INFRAESTRUCTURAS

DIRECCIÓN GENERAL DE CARRETERAS

DEMARCAIÓN DE CARRETERAS DEL ESTADO EN LA COMUNIDAD VALENCIANA

LOS INGENIEROS AUTORES DEL PROYECTO

**tecno**

JUAN JOSÉ GUJARRO BLASCO

**CIVIL MATERS, S.L.**

RAMÓN J. MATA REDONDA NEBOT

**ingenhya**

**P&T** Proyectos Civiles e Ingeniería, S.A.

ALFONSO RODRÍGUEZ MARTÍNEZ

EL INGENIERO DIRECTOR DEL CONTRATO

**ALVARO CUADRADO TARODO**

ESCALAS

1:5.000

UNE A-1 ORIGINALS

0 50 100 150m

1:50.000

GRA F I C A S

TÍTULO DEL PROYECTO

ESTUDIO DE IMPACTO AMBIENTAL

AUTOVÍA A-7, DEL MEDITERRANEO.

TRAMO: VILANOVA D'ALCOLEA - LES COVES DE VINROMA - LA SALZADILLA-TRAIGUERA, PROVINCIA DE CASTELLÓN

CLAVES

12-CS-5790

12-CS-5800

12-CS-5810

Nº PLANO

A-3.1

DESIGNACION

ALTERNATIVA 1 SOBRE CARTOGRAFÍA

FECHA

FEBRERO 2017

HOJA 1 DE 14

**ZEPa ES0000445**

**Planíols Benasques**

**H2**

PROYECTO DE TRAZADO Y CONSTRUCCIÓN

TRAMO: VILANOVA D'ALCOLEA - LES COVES DE VINROMA

CLAVE: T2-CS-5790/L1-CS-5791/L2-CS-5792

**ALTERNATIVA 1 (PROYECTO BÁSICO) Y ALTERNATIVA 2**

**-2+500**

**+2+000**

Ampliación 3<sup>er</sup> carril por mediana

**Sentido Tarragona**

**Sentido Valencia**

**CV-10**

**CABANES**

T. M. Cabanes

Vereda del Camino de Benlloch y Camino Viejo de Castellón


COL DEIS MARTINS

Casa del Teixidó

Casoducto

**Sentido Tarragona**


**H2**

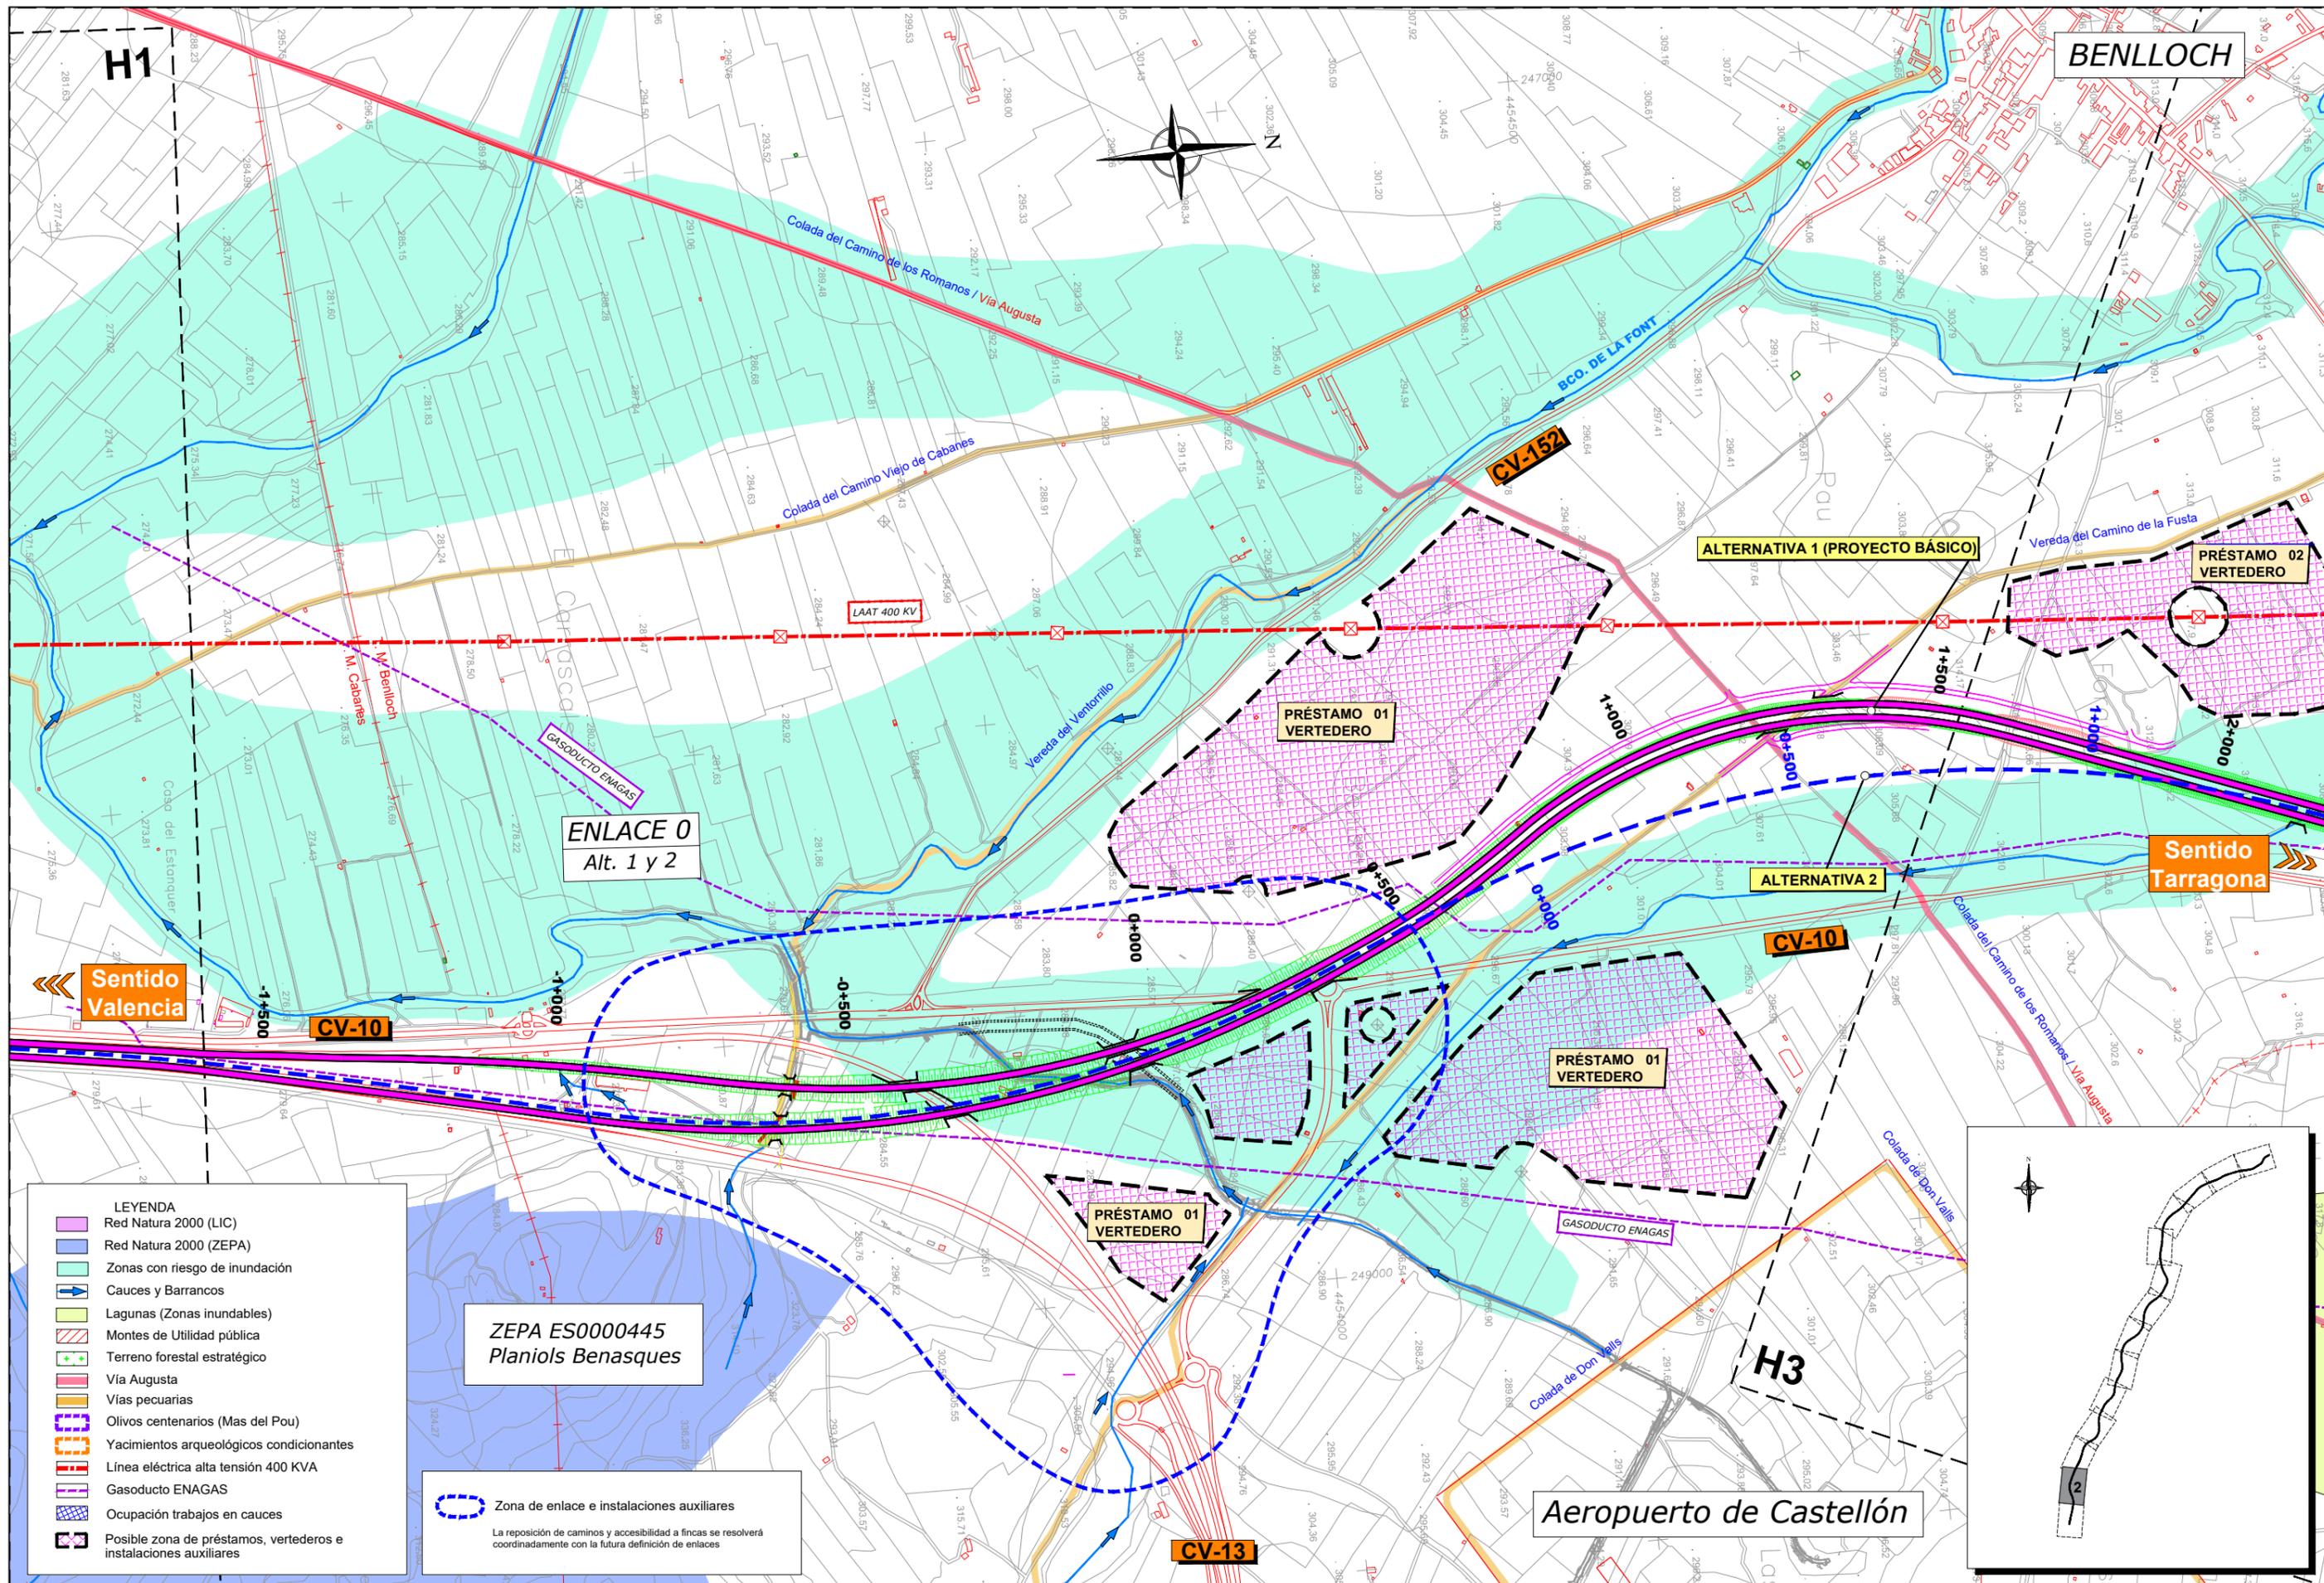


- LEYENDA**
- Red Natura 2000 (LIC)
  - Red Natura 2000 (ZEPa)
  - Zonas con riesgo de inundación
  - Cauces y Barrancos
  - Lagunas (Zonas inundables)
  - Montes de Utilidad pública
  - Terreno forestal estratégico
  - Via Augusta
  - Vías pecuarias
  - Olivos centenarios (Mas del Pou)
  - Yacimientos arqueológicos condicionantes
  - Línea eléctrica alta tensión 400 KVA
  - Gasoducto ENAGAS
  - Ocupación trabajos en cauces
  - Posible zona de préstamos, vertederos e instalaciones auxiliares

**ZEPa ES0000445**  
Planiols Benasques


**Zona de enlace e instalaciones auxiliares**  
La reposición de caminos y accesibilidad a fincas se resolverá coordinadamente con la futura definición de enlaces

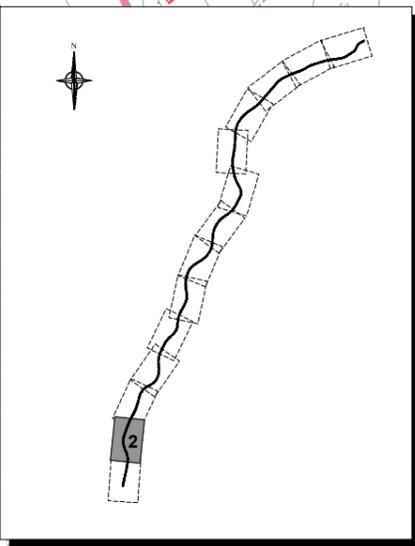

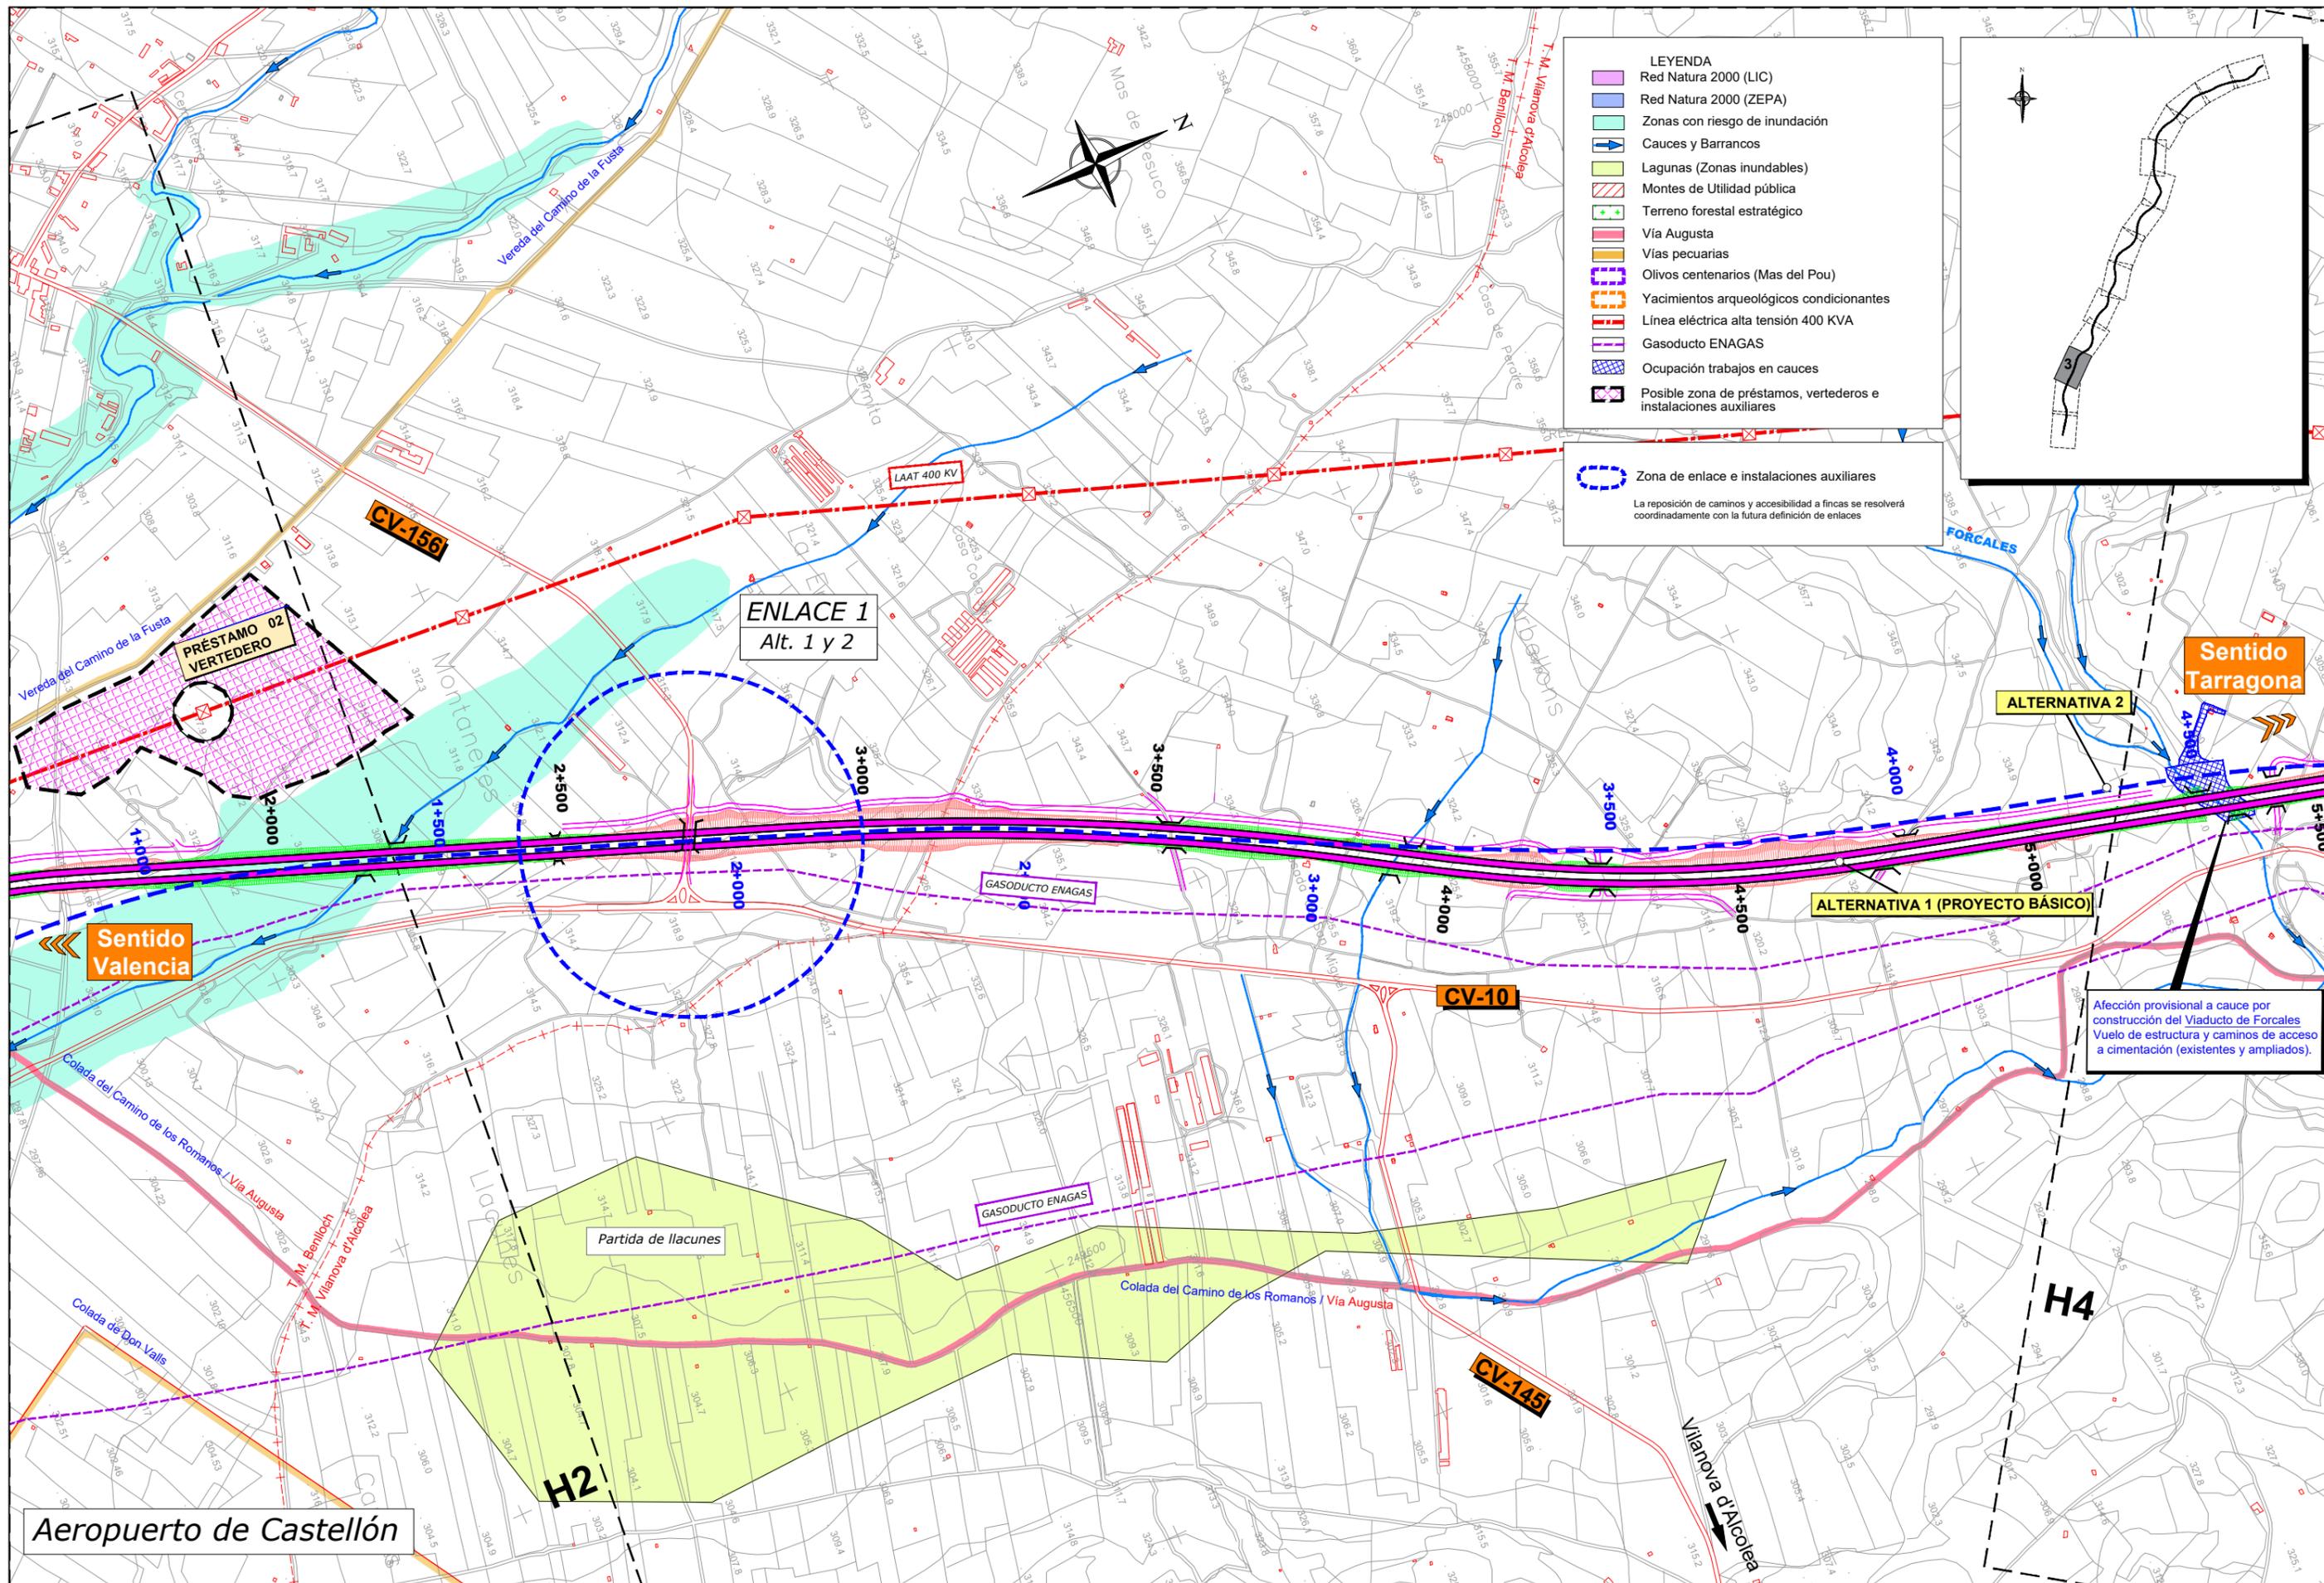


- LEYENDA**
- Red Natura 2000 (LIC)
  - Red Natura 2000 (ZEPA)
  - Zonas con riesgo de inundación
  - Cauces y Barrancos
  - Lagunas (Zonas inundables)
  - Montes de Utilidad pública
  - Terreno forestal estratégico
  - Vía Augusta
  - Vías pecuarias
  - Olivos centenarios (Mas del Pou)
  - Yacimientos arqueológicos condicionantes
  - Línea eléctrica alta tensión 400 KVA
  - Gasoducto ENAGAS
  - Ocupación trabajos en cauces
  - Posible zona de préstamos, vertederos e instalaciones auxiliares

**Zona de enlace e instalaciones auxiliares**  
 La reposición de caminos y accesibilidad a fincas se resolverá coordinadamente con la futura definición de enlaces

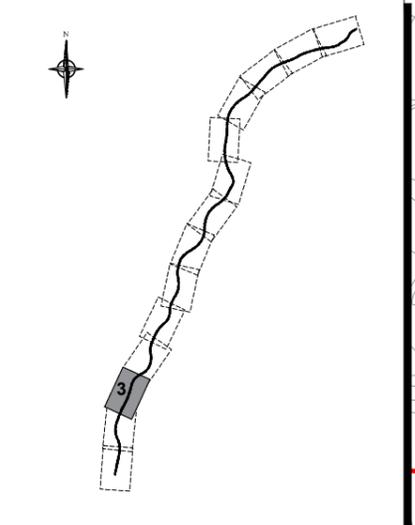

Afección provisional a cauce por construcción del Viaducto de Forcales  
 Vuelo de estructura y caminos de acceso a cimentación (existentes y ampliados).

**Aeropuerto de Castellón**

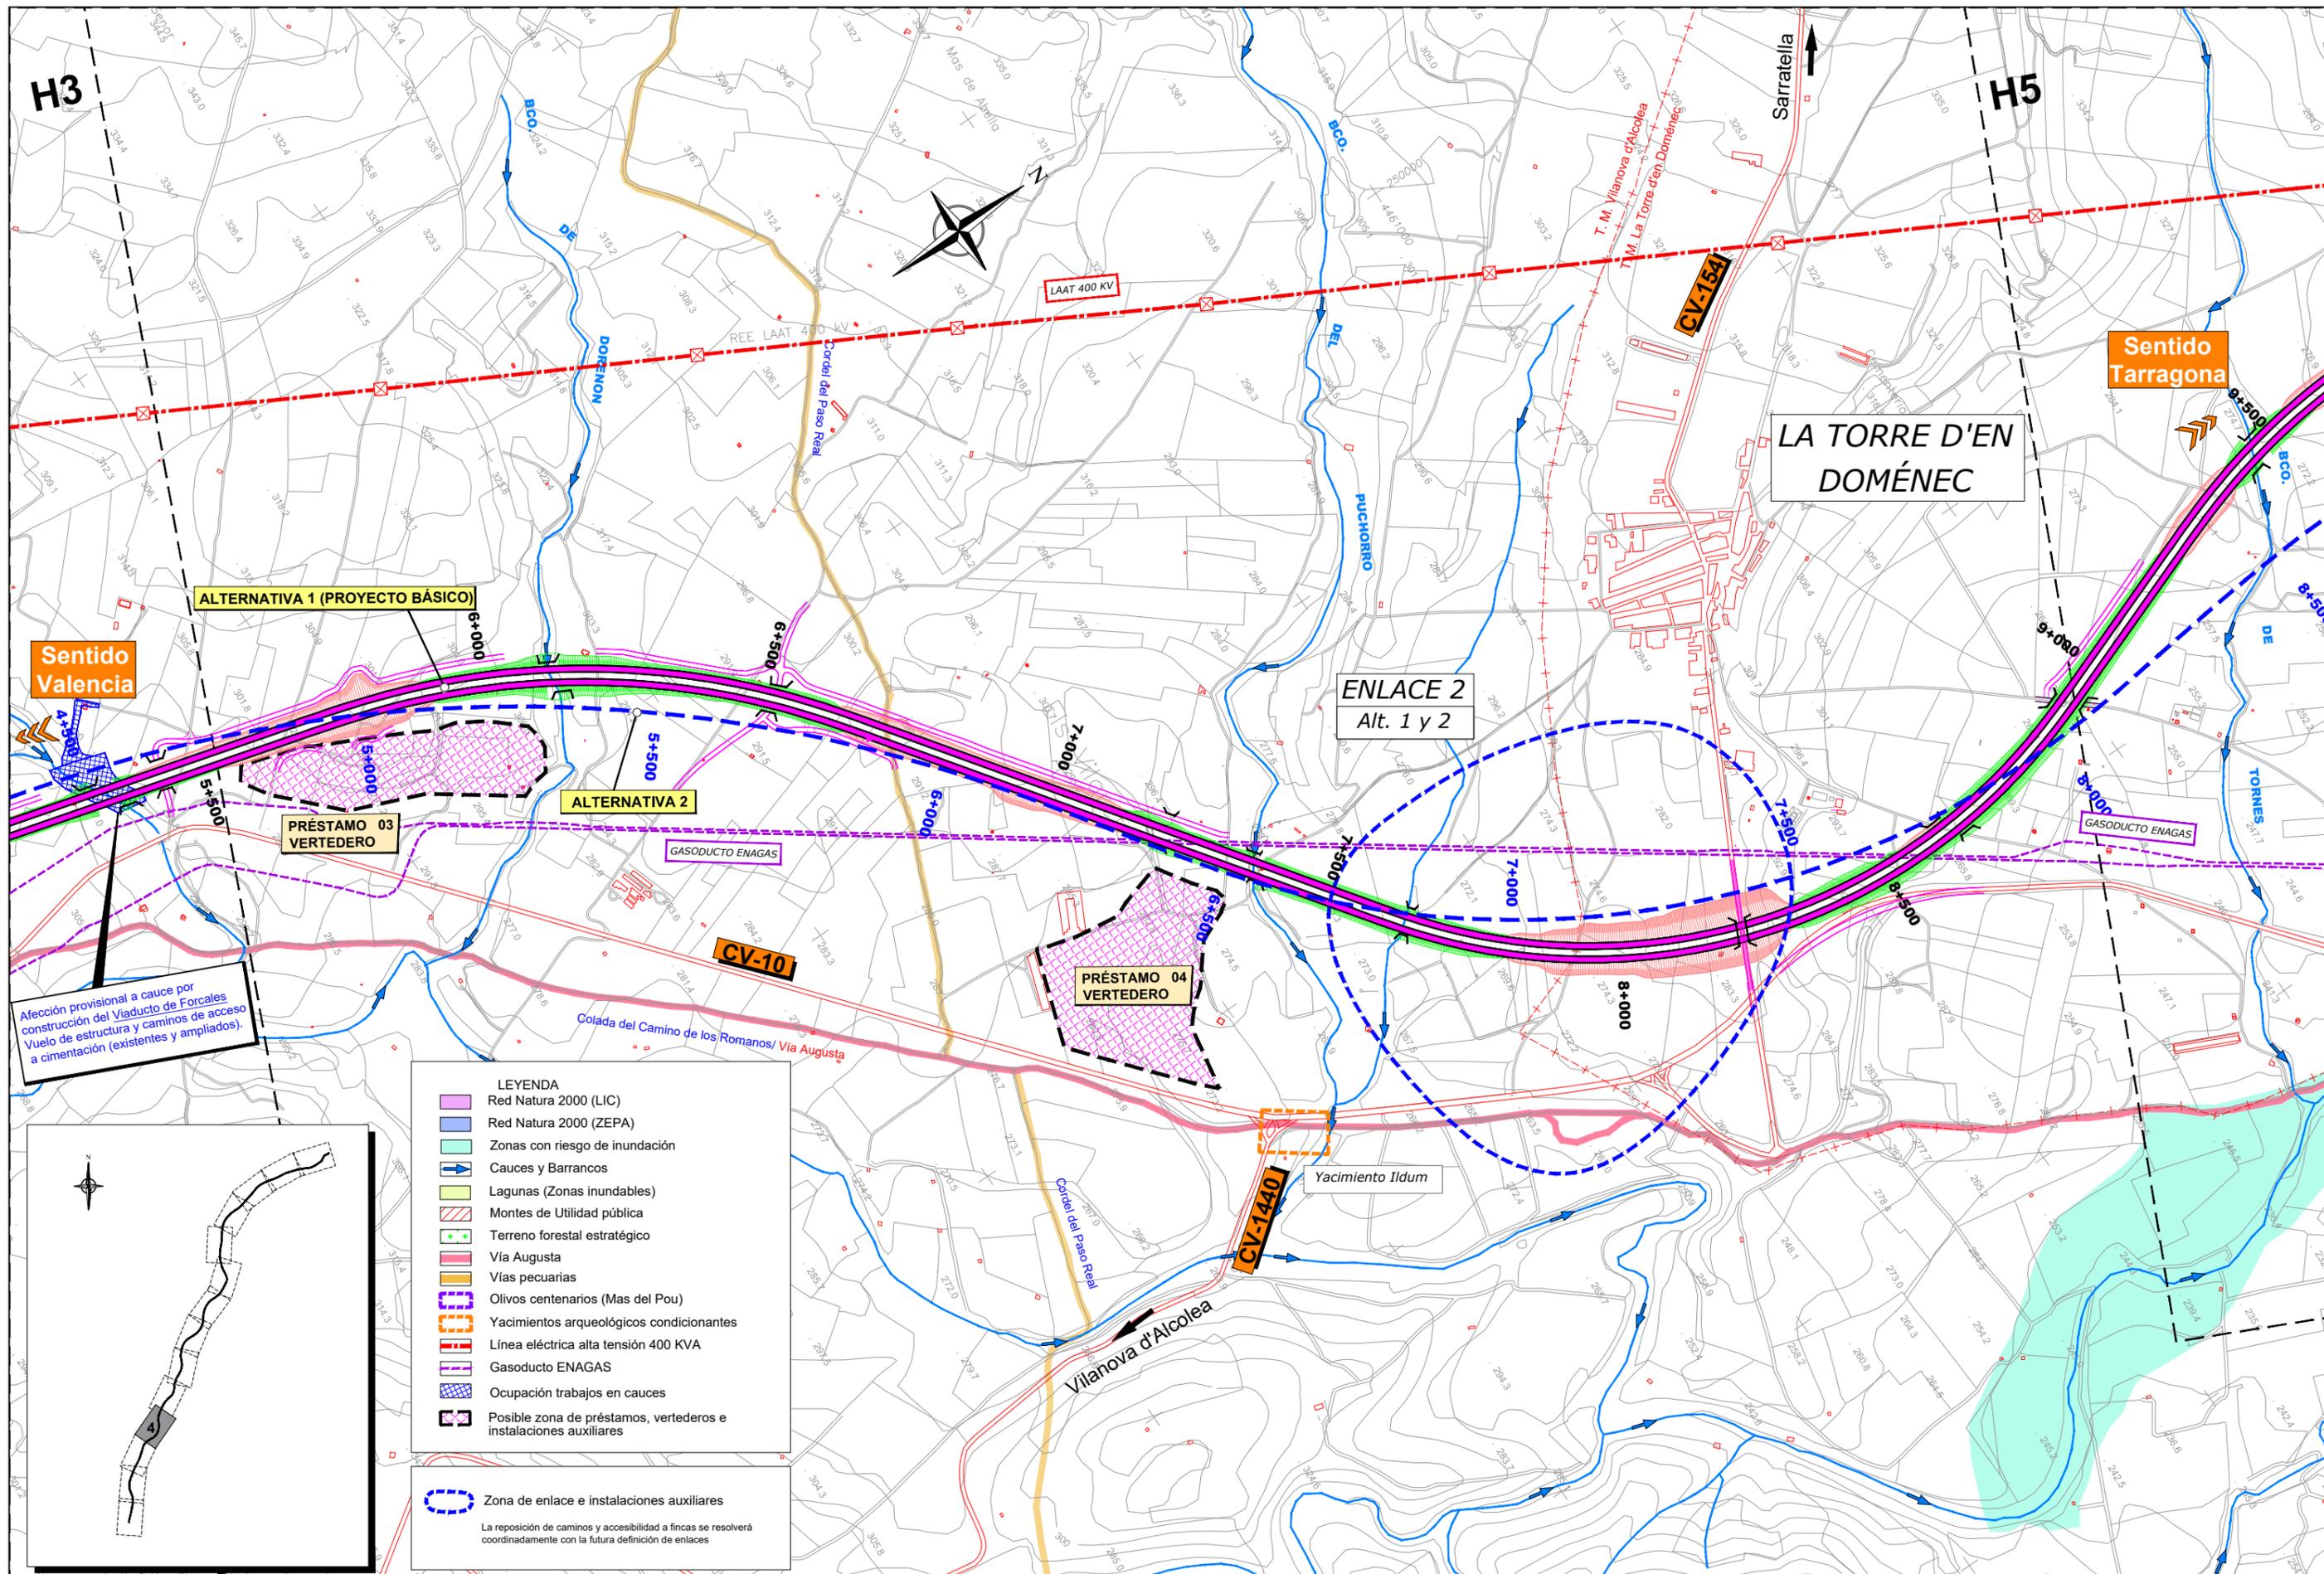


Afección provisional a cauce por construcción del Viaducto de Forcales  
Vuelo de estructura y caminos de acceso a cimentación (existentes y ampliados).


**LEYENDA**

- Red Natura 2000 (LIC)
- Red Natura 2000 (ZEPA)
- Zonas con riesgo de inundación
- Cauces y Barrancos
- Lagunas (Zonas inundables)
- Montes de Utilidad pública
- Terreno forestal estratégico
- Vía Augusta
- Vías pecuarias
- Olivos centenarios (Mas del Pou)
- Yacimientos arqueológicos condicionantes
- Línea eléctrica alta tensión 400 KVA
- Gasoducto ENAGAS
- Ocupación trabajos en cauces
- Posible zona de préstamos, vertederos e instalaciones auxiliares

Zona de enlace e instalaciones auxiliares

La reposición de caminos y accesibilidad a fincas se resolverá coordinadamente con la futura definición de enlaces

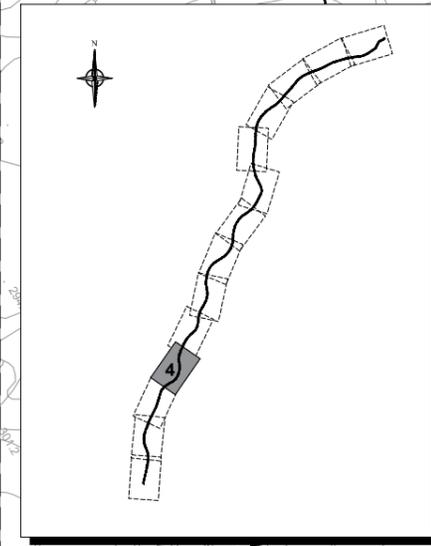

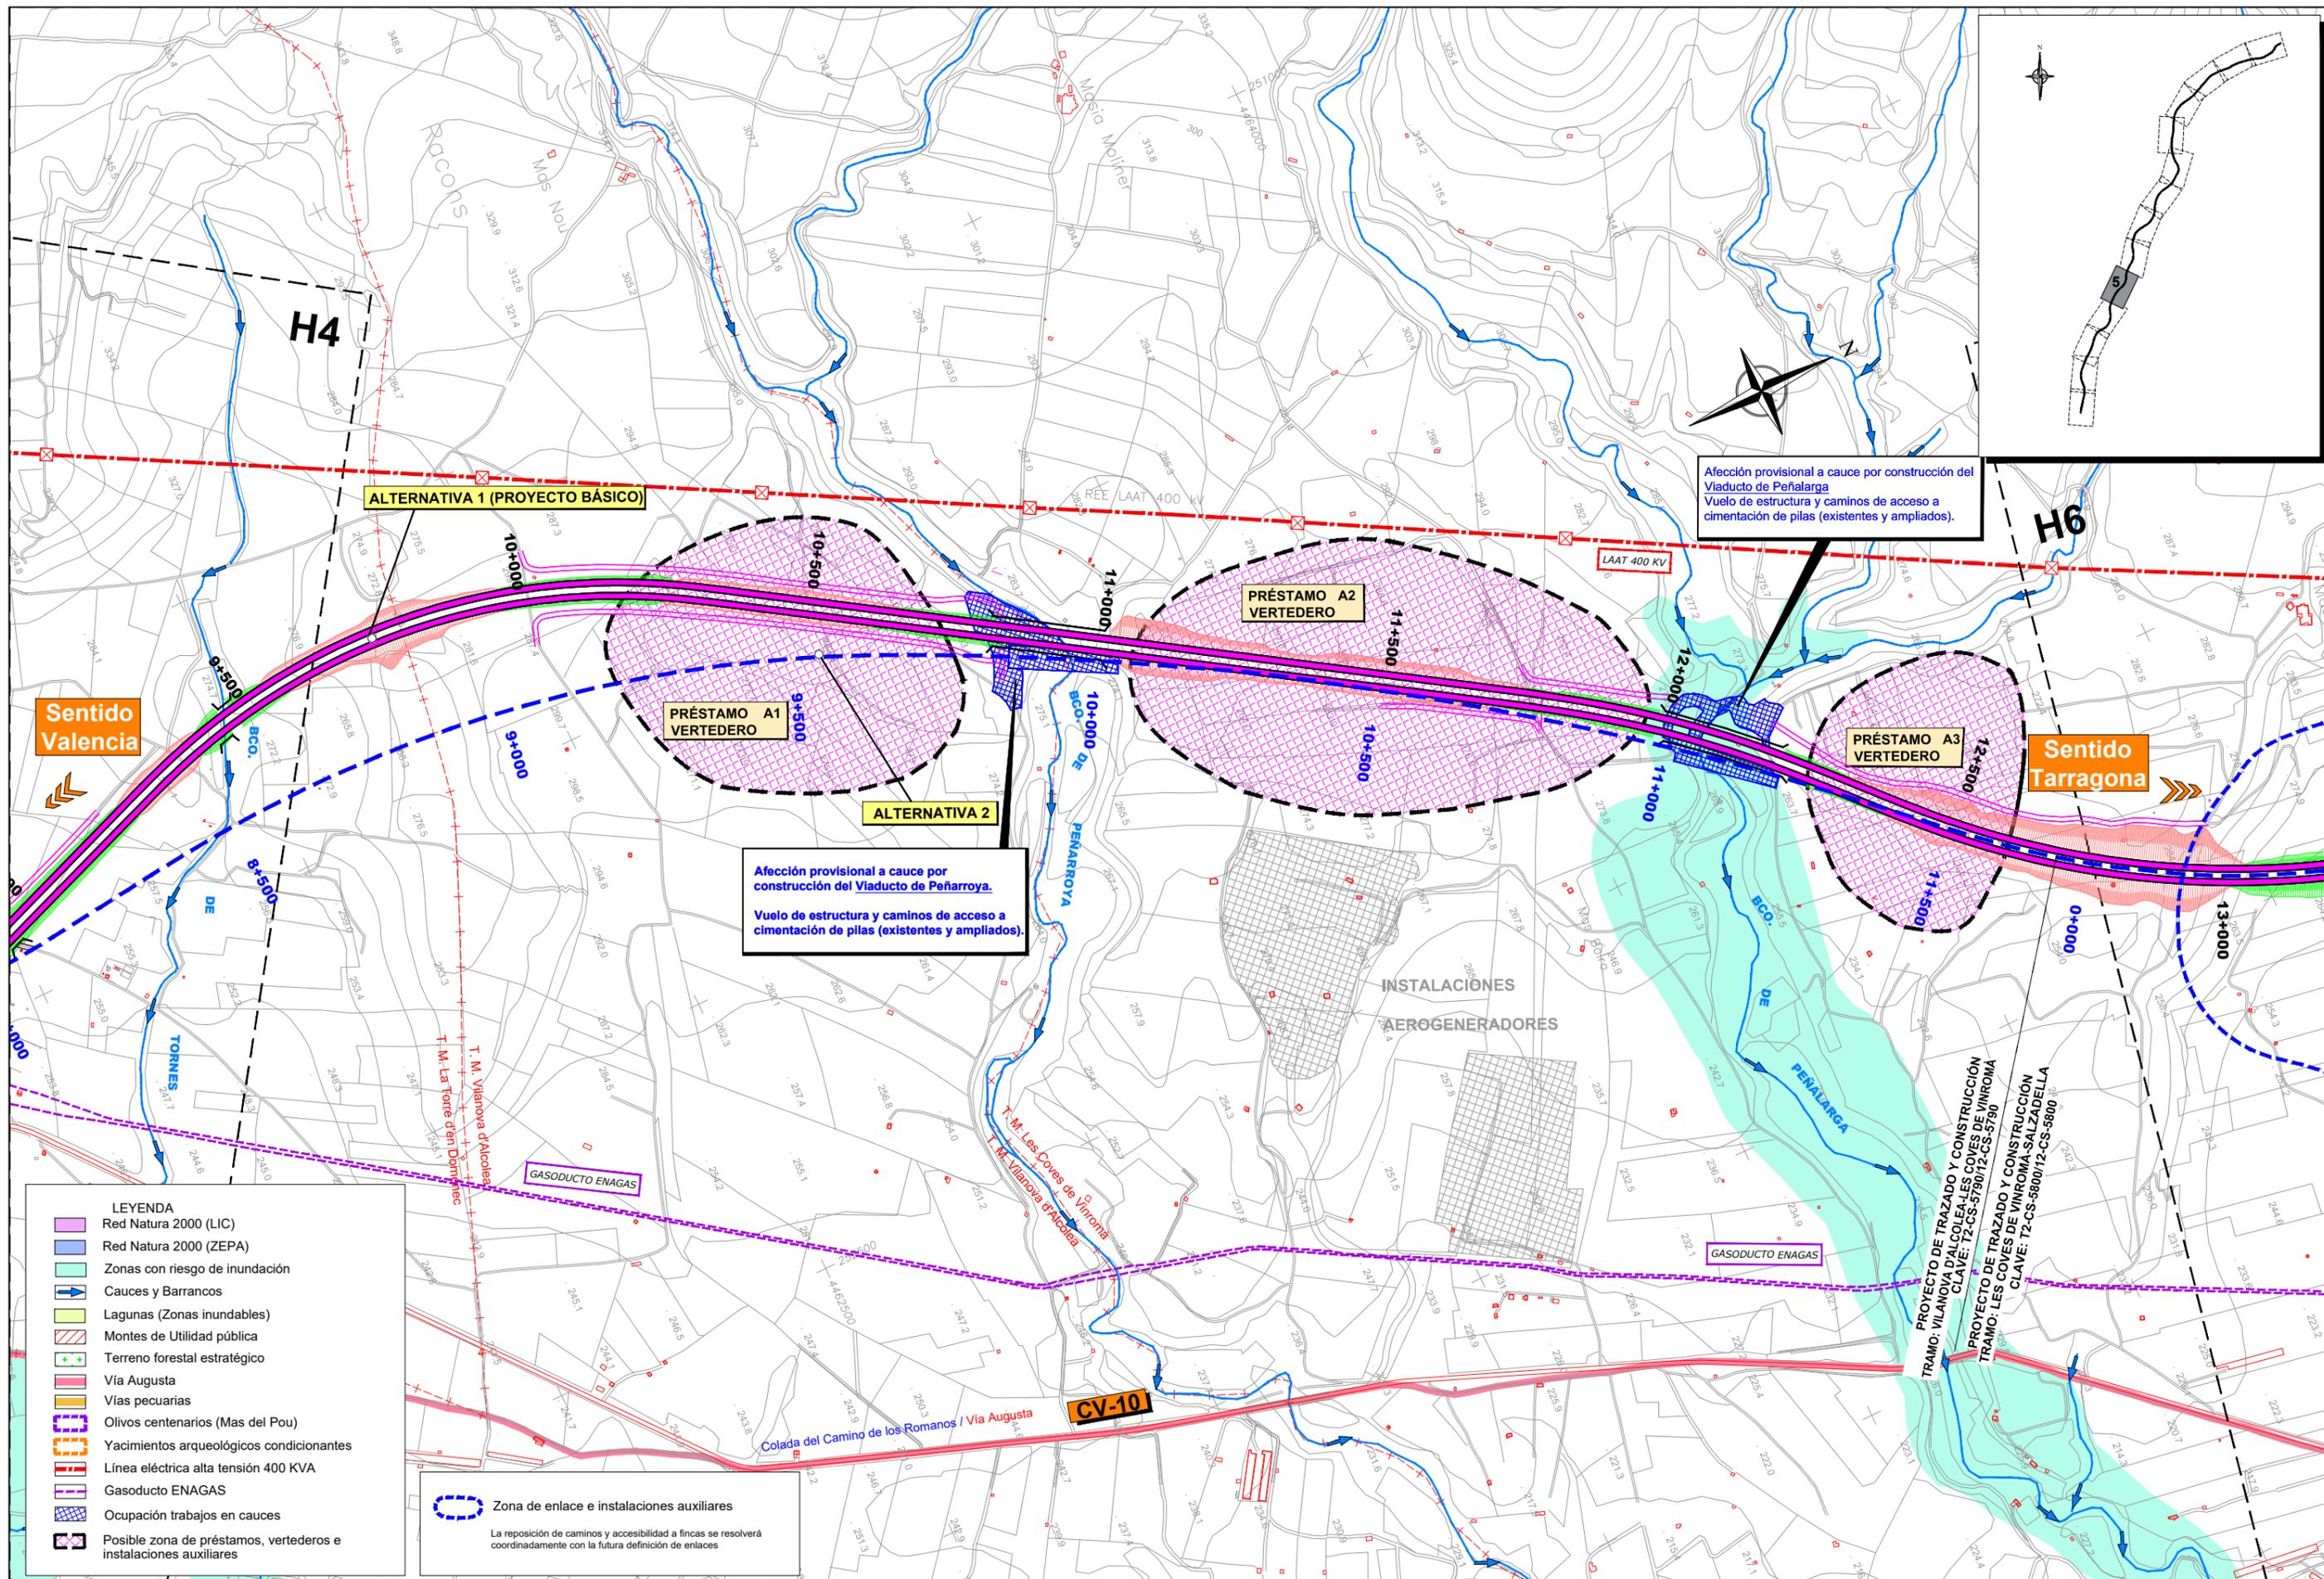

**ALTERNATIVA 1 (PROYECTO BÁSICO)**

**ALTERNATIVA 2**

Afección provisional a cauce por construcción del Viaducto de Peñaranga  
Vuelo de estructura y caminos de acceso a cimentación de pilas (existentes y ampliados).


Afección provisional a cauce por construcción del Viaducto de Peñarroya.  
Vuelo de estructura y caminos de acceso a cimentación de pilas (existentes y ampliados).

**Sentido Valencia**

**Sentido Tarragona**

- LEYENDA**
- Red Natura 2000 (LIC)
  - Red Natura 2000 (ZEPA)
  - Zonas con riesgo de inundación
  - Cauces y Barrancos
  - Lagunas (Zonas inundables)
  - Montes de Utilidad pública
  - Terreno forestal estratégico
  - Vía Augusta
  - Vías pecuarias
  - Olivos centenarios (Mas del Pou)
  - Yacimientos arqueológicos condicionantes
  - Línea eléctrica alta tensión 400 KVA
  - Gasoducto ENAGAS
  - Ocupación trabajos en cauces
  - Posible zona de préstamos, vertederos e instalaciones auxiliares

Zona de enlace e instalaciones auxiliares  
La reposición de caminos y accesibilidad a fincas se resolverá coordinadamente con la futura definición de enlaces

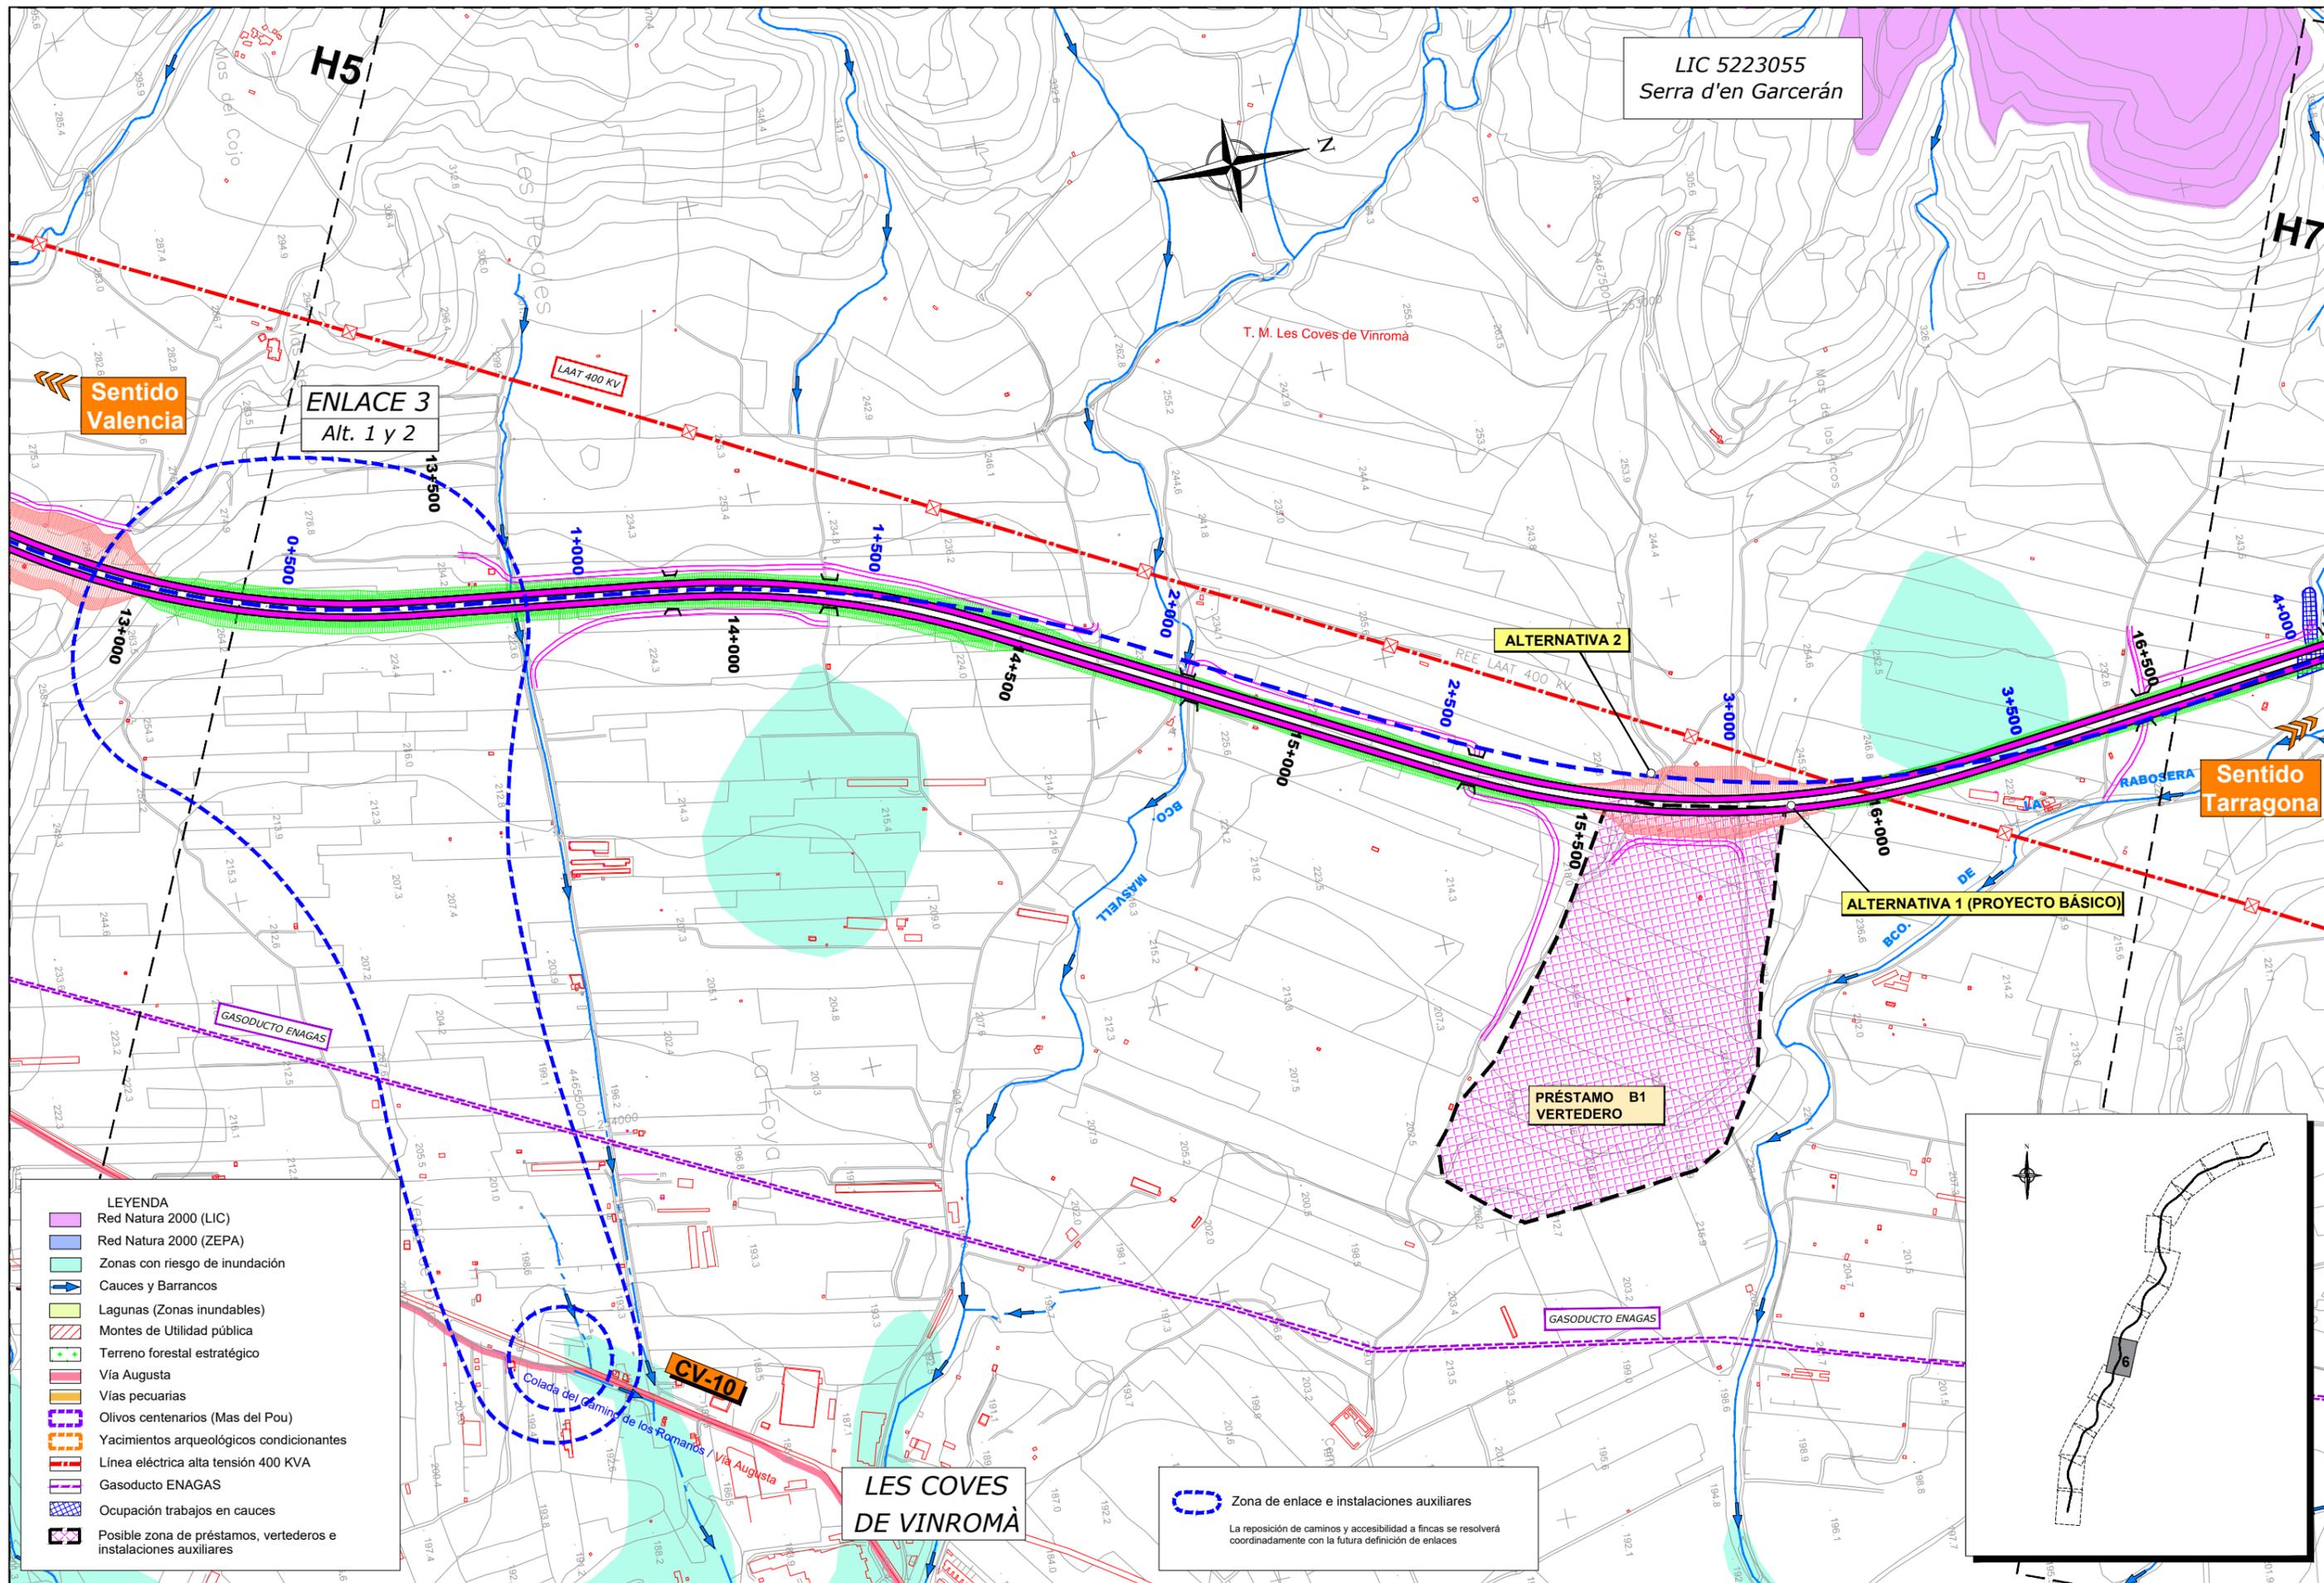

LIC 5223055  
Serra d'en Garcerán

H5

H7



T. M. Les Coves de Vinromà

Sentido  
Valencia

ENLACE 3  
Alt. 1 y 2

ALTERNATIVA 2

Sentido  
Tarragona

ALTERNATIVA 1 (PROYECTO BÁSICO)

PRÉSTAMO B1  
VERTEDERO

GASODUCTO ENAGAS


GASODUCTO ENAGAS

Colada del Gamin de los Romanos


CV-10

LES COVES  
DE VINROMÀ

**Zona de enlace e instalaciones auxiliares**  
La reposición de caminos y accesibilidad a fincas se resolverá coordinadamente con la futura definición de enlaces

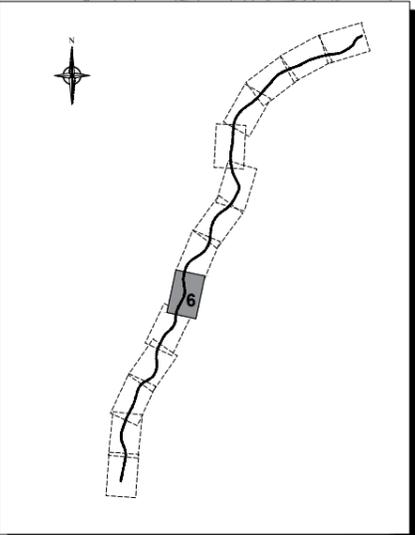

- LEYENDA**
- Red Natura 2000 (LIC)
  - Red Natura 2000 (ZEPA)
  - Zonas con riesgo de inundación
  - Cauces y Barrancos
  - Lagunas (Zonas inundables)
  - Montes de Utilidad pública
  - Terreno forestal estratégico
  - Vía Augusta
  - Vías pecuarias
  - Olivos centenarios (Mas del Pou)
  - Yacimientos arqueológicos condicionantes
  - Línea eléctrica alta tensión 400 KVA
  - Gasoducto ENAGAS
  - Ocupación trabajos en cauces
  - Posible zona de préstamos, vertederos e instalaciones auxiliares

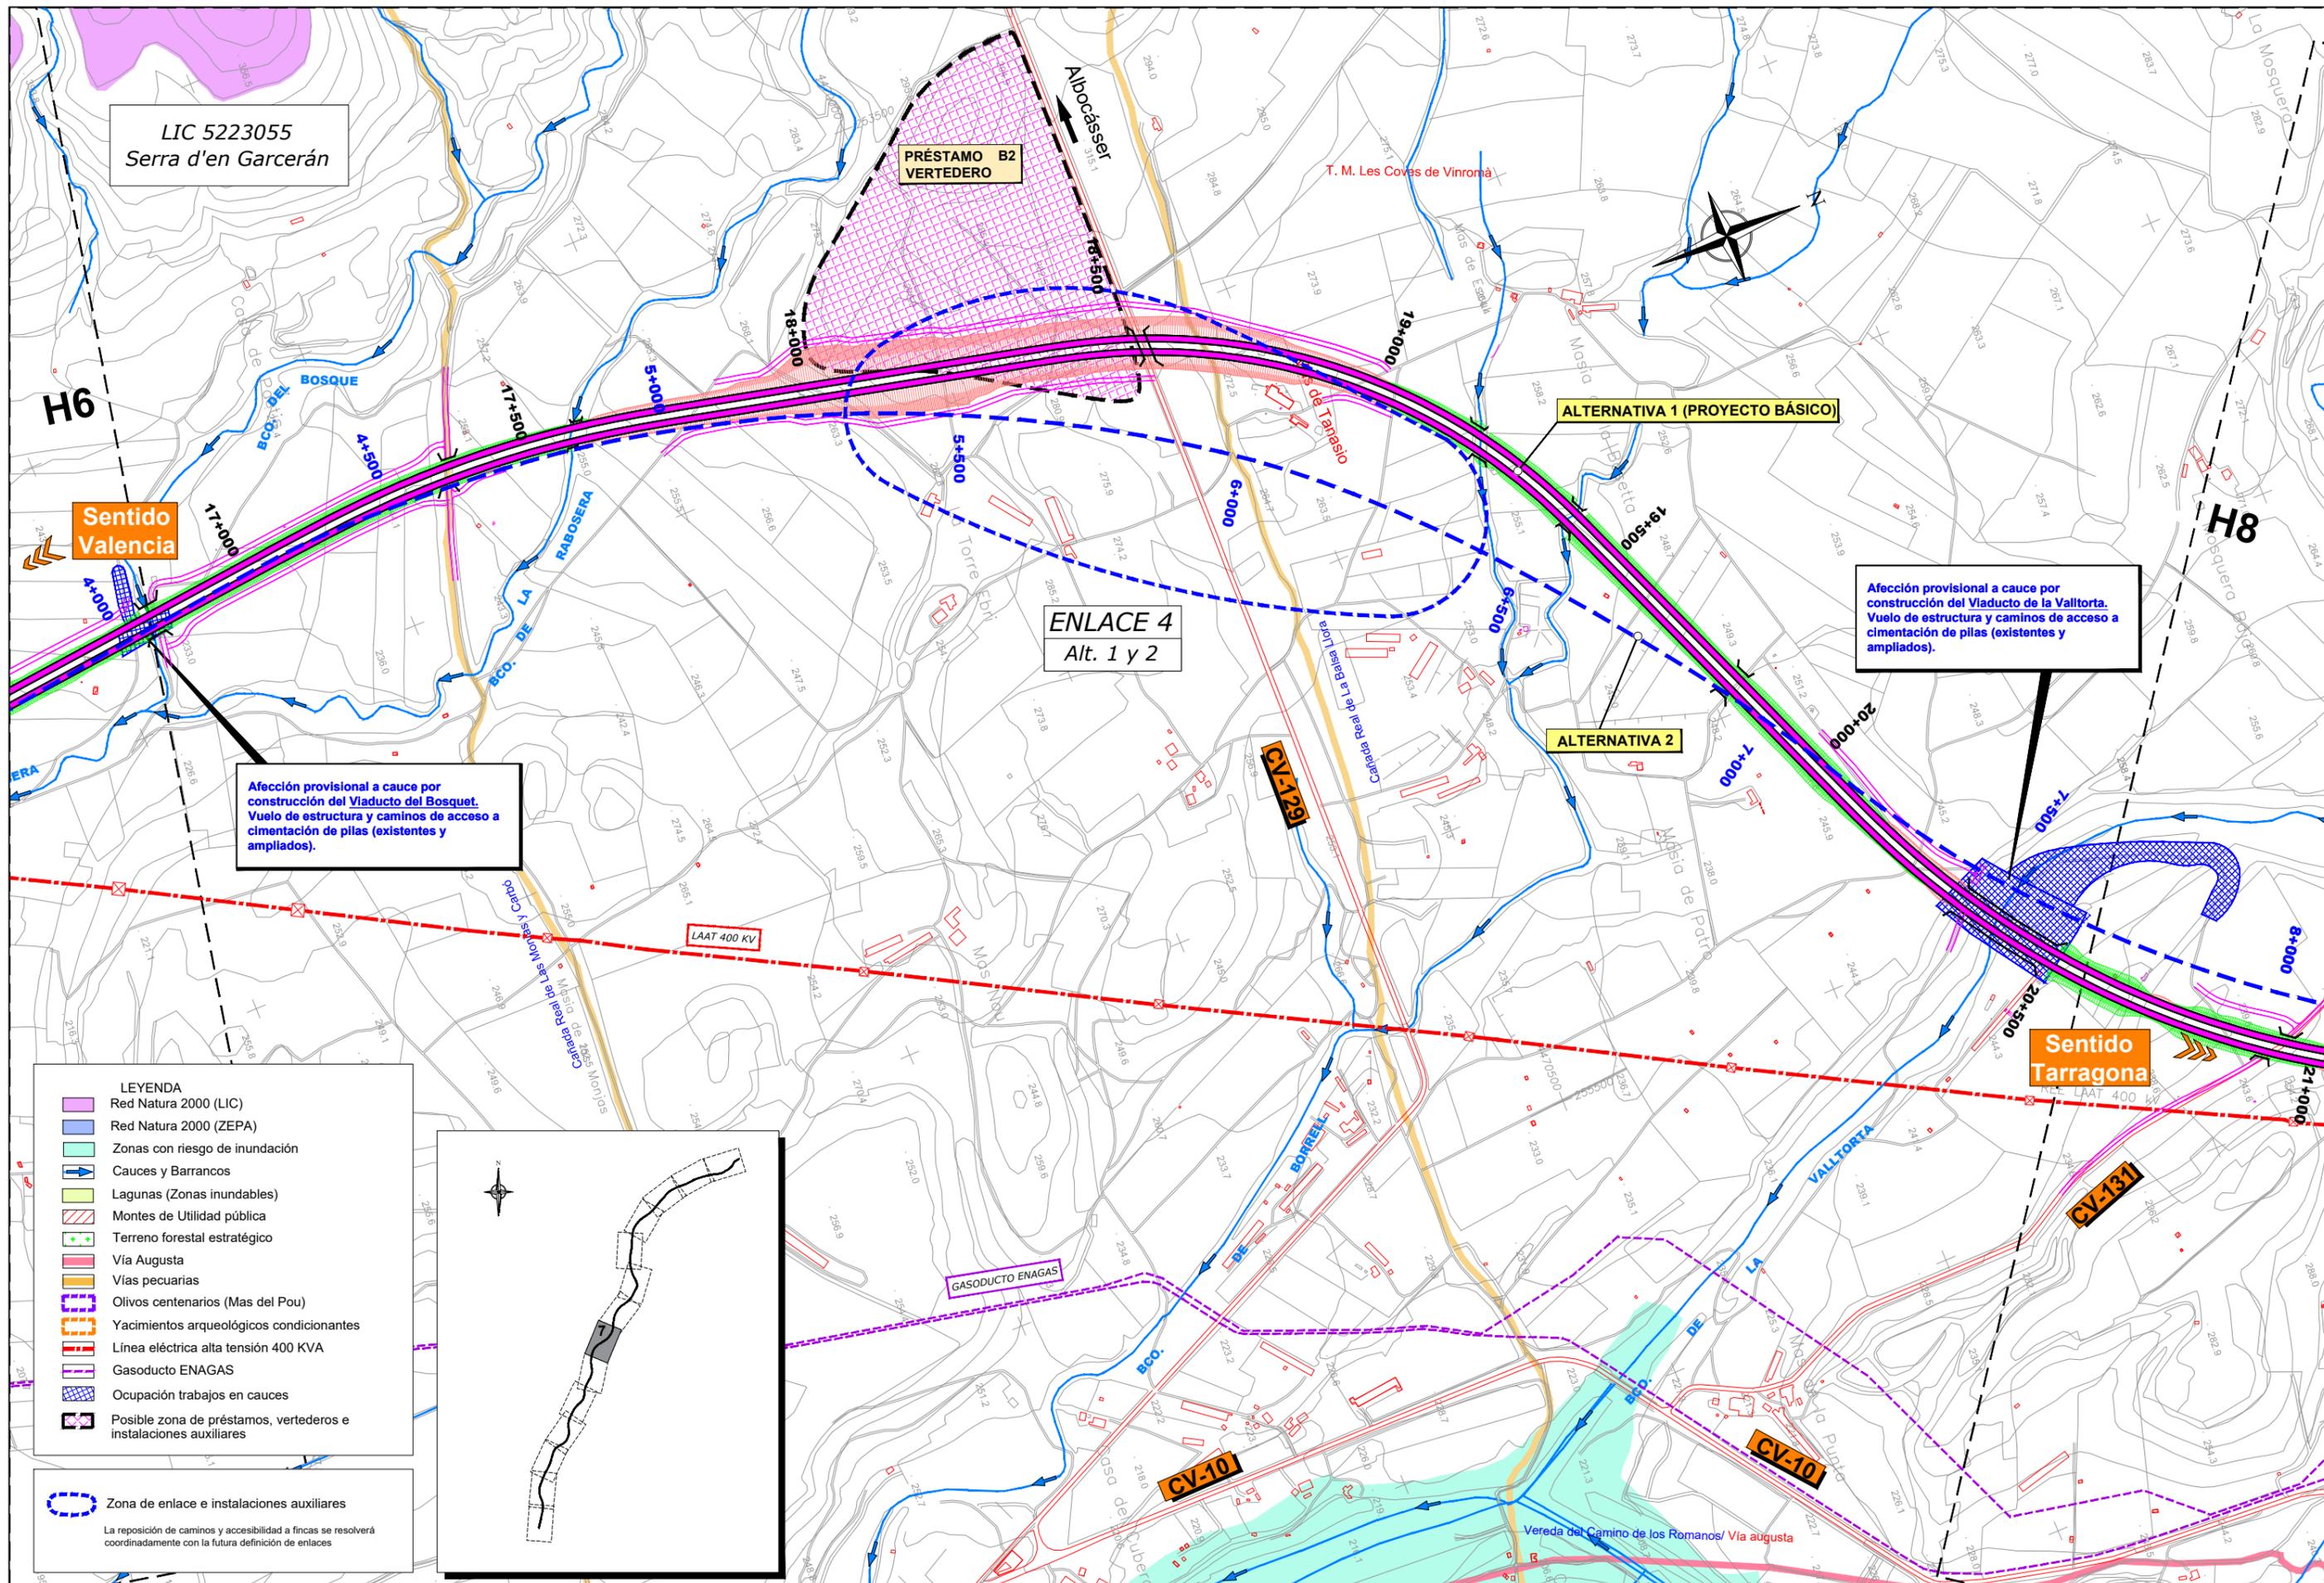

LIC 5223055  
Serra d'en Garcerán

PRÉSTAMO B2  
VERTEDERO

ALTERNATIVA 1 (PROYECTO BÁSICO)

ALTERNATIVA 2

ENLACE 4  
Alt. 1 y 2

Afección provisional a cauce por construcción del Viaducto de la Valltorta. Vuelo de estructura y caminos de acceso a cimentación de pilas (existentes y ampliados).

Afección provisional a cauce por construcción del Viaducto del Bosquet. Vuelo de estructura y caminos de acceso a cimentación de pilas (existentes y ampliados).


Sentido Tarragona


Sentido Valencia

- LEYENDA**
- Red Natura 2000 (LIC)
  - Red Natura 2000 (ZEPA)
  - Zonas con riesgo de inundación
  - Cauces y Barrancos
  - Lagunas (Zonas inundables)
  - Montes de Utilidad pública
  - Terreno forestal estratégico
  - Vía Augusta
  - Vías pecuarias
  - Olivos centenarios (Mas del Pou)
  - Yacimientos arqueológicos condicionantes
  - Línea eléctrica alta tensión 400 KVA
  - Gasoducto ENAGAS
  - Ocupación trabajos en cauces
  - Posible zona de préstamos, vertederos e instalaciones auxiliares

Zona de enlace e instalaciones auxiliares

La reposición de caminos y accesibilidad a fincas se resolverá coordinadamente con la futura definición de enlaces

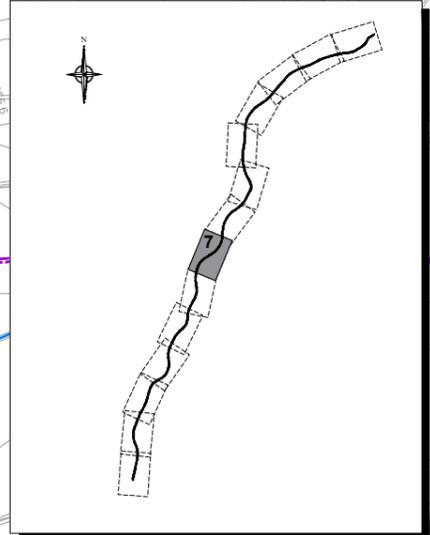

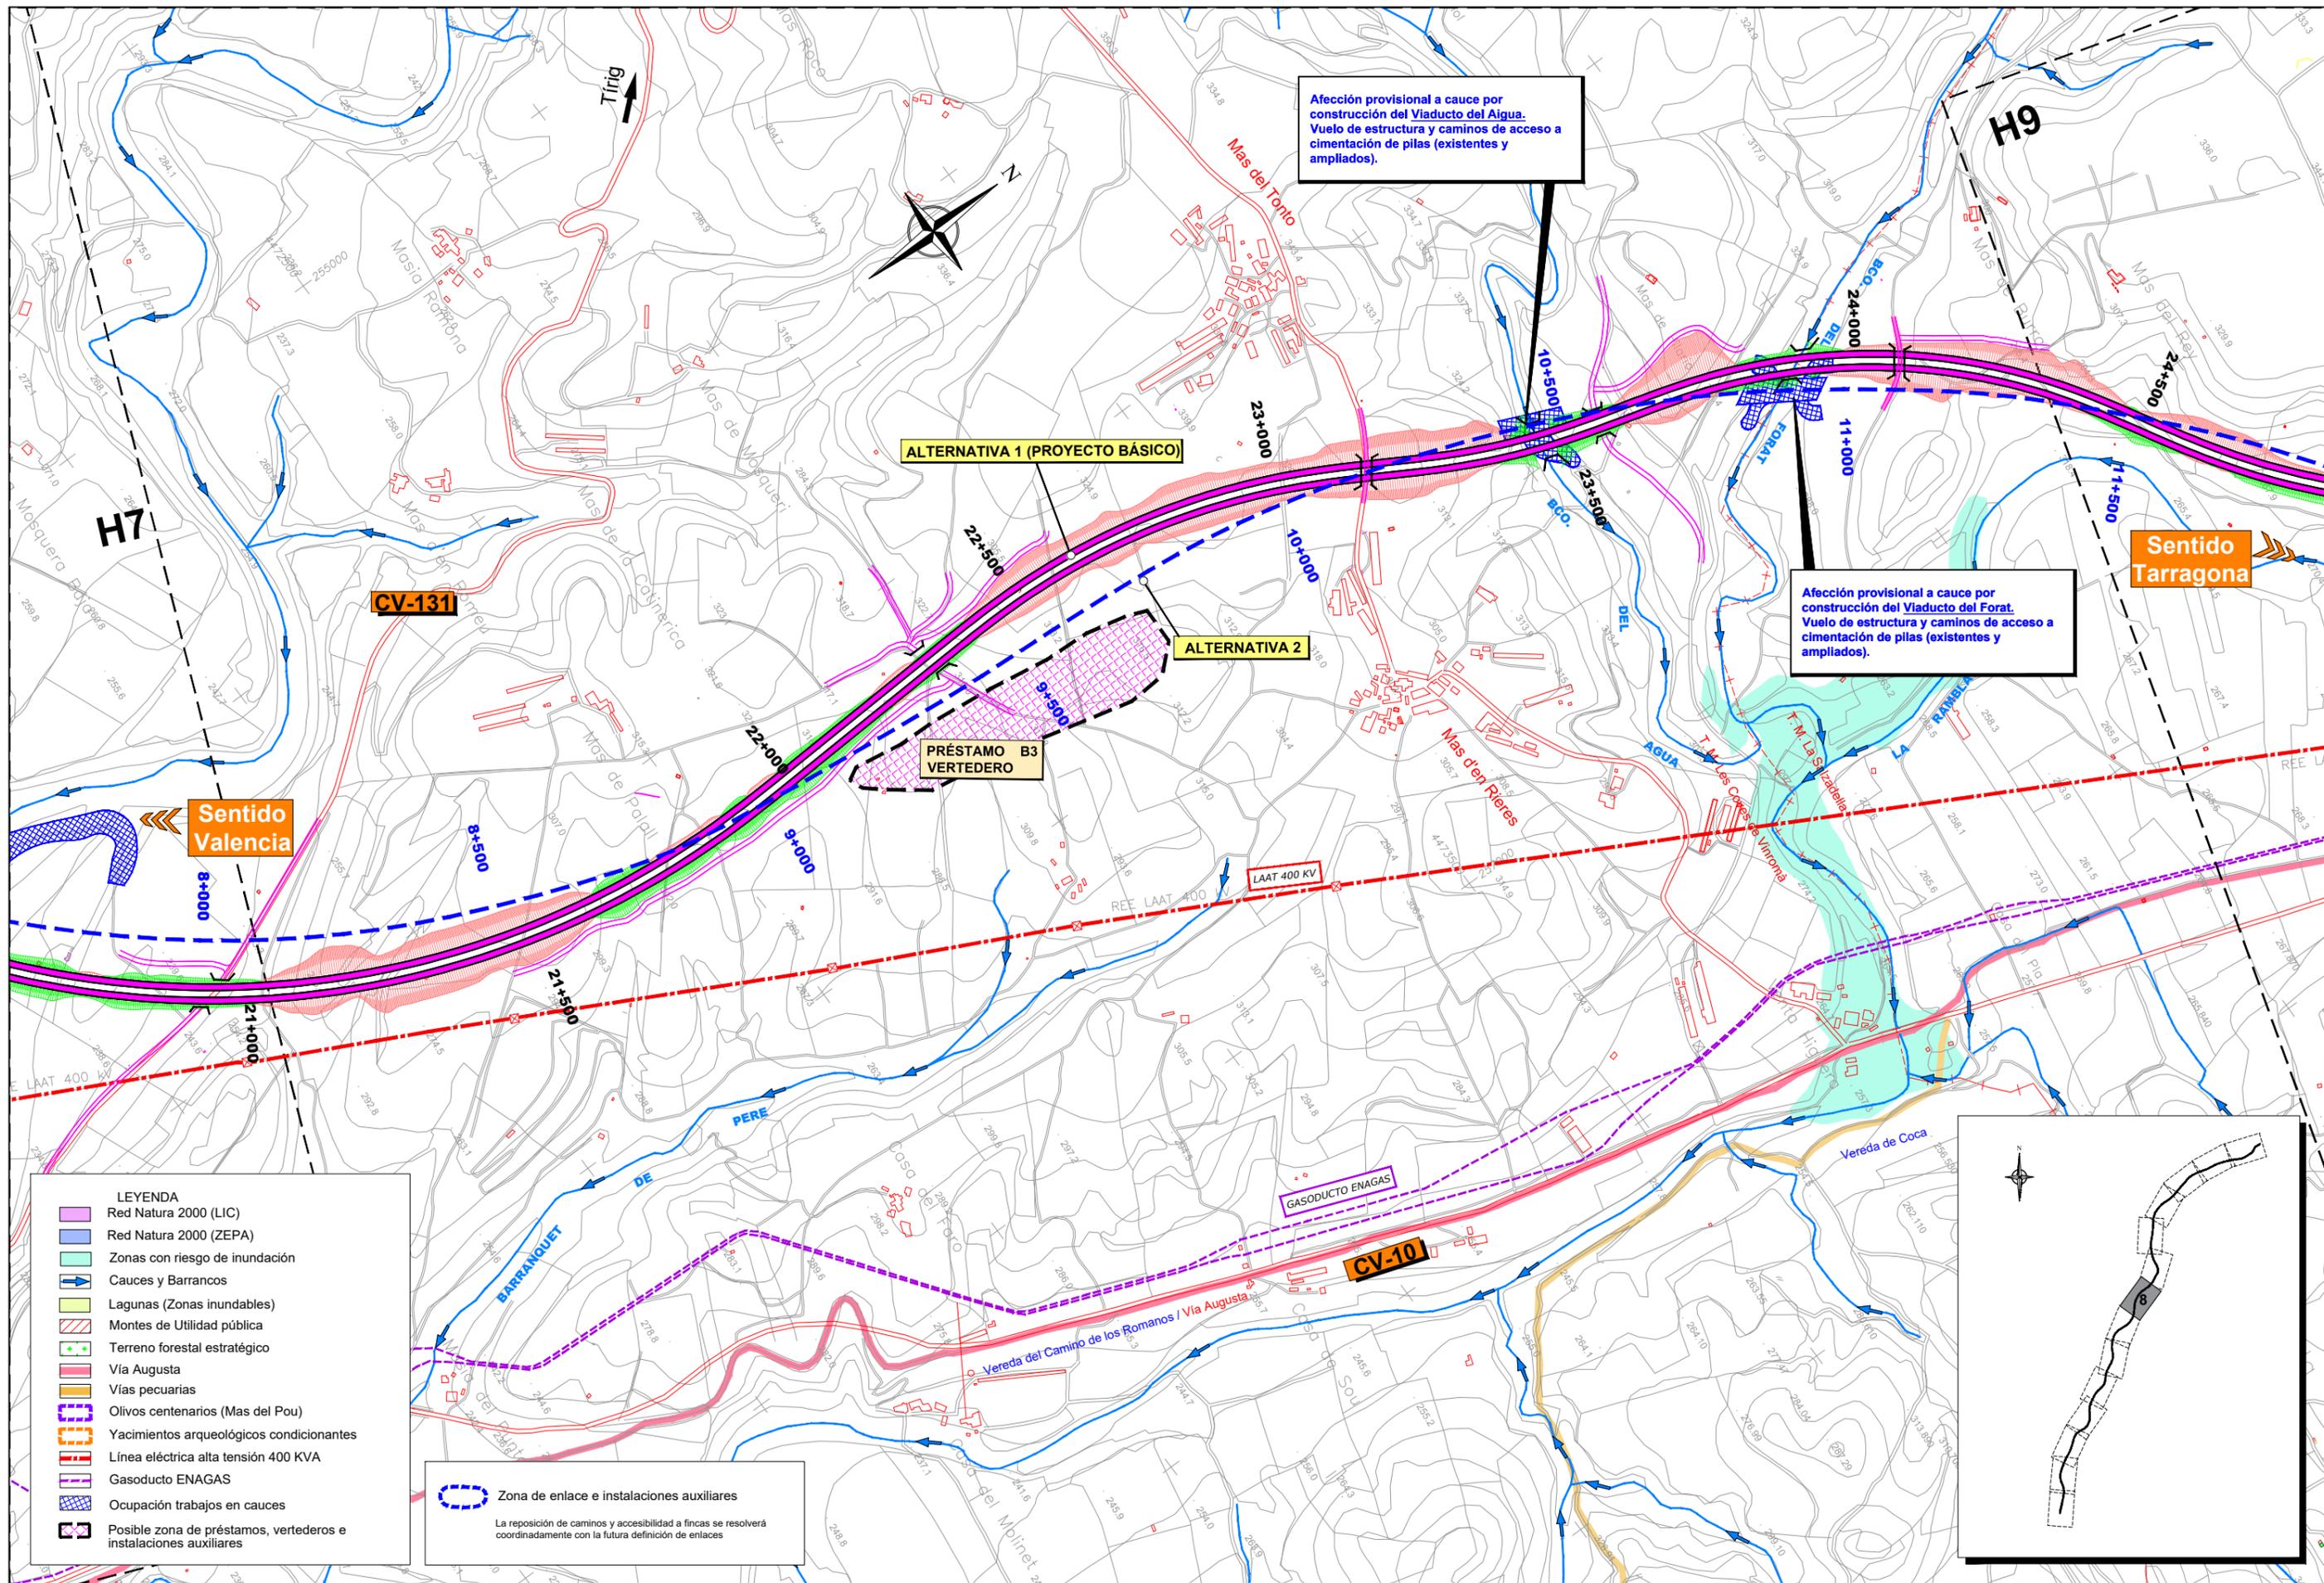

Afección provisional a cauce por construcción del Viaducto del Agua. Vuelo de estructura y caminos de acceso a cimentación de pilas (existentes y ampliados).

Afección provisional a cauce por construcción del Viaducto del Forat. Vuelo de estructura y caminos de acceso a cimentación de pilas (existentes y ampliados).

ALTERNATIVA 1 (PROYECTO BÁSICO)

ALTERNATIVA 2


PRÉSTAMO B3 VERTEDERO


Sentido Valencia

Sentido Tarragona

- LEYENDA**
- Red Natura 2000 (LIC)
  - Red Natura 2000 (ZEPA)
  - Zonas con riesgo de inundación
  - Cauces y Barrancos
  - Lagunas (Zonas inundables)
  - Montes de Utilidad pública
  - Terreno forestal estratégico
  - Vía Augusta
  - Vías pecuarias
  - Olivos centenarios (Mas del Pou)
  - Yacimientos arqueológicos condicionantes
  - Línea eléctrica alta tensión 400 KVA
  - Gasoducto ENAGAS
  - Ocupación trabajos en cauces
  - Posible zona de préstamos, vertederos e instalaciones auxiliares

**Zona de enlace e instalaciones auxiliares**  
La reposición de caminos y accesibilidad a fincas se resolverá coordinadamente con la futura definición de enlaces

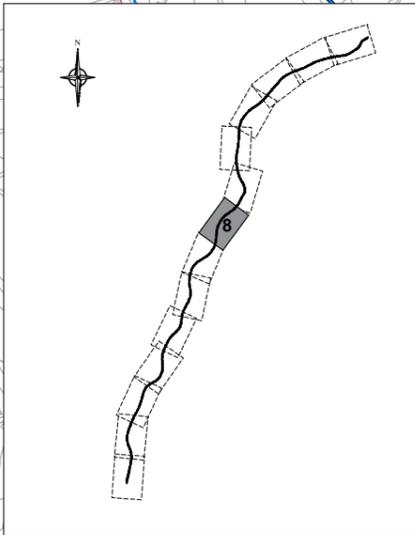

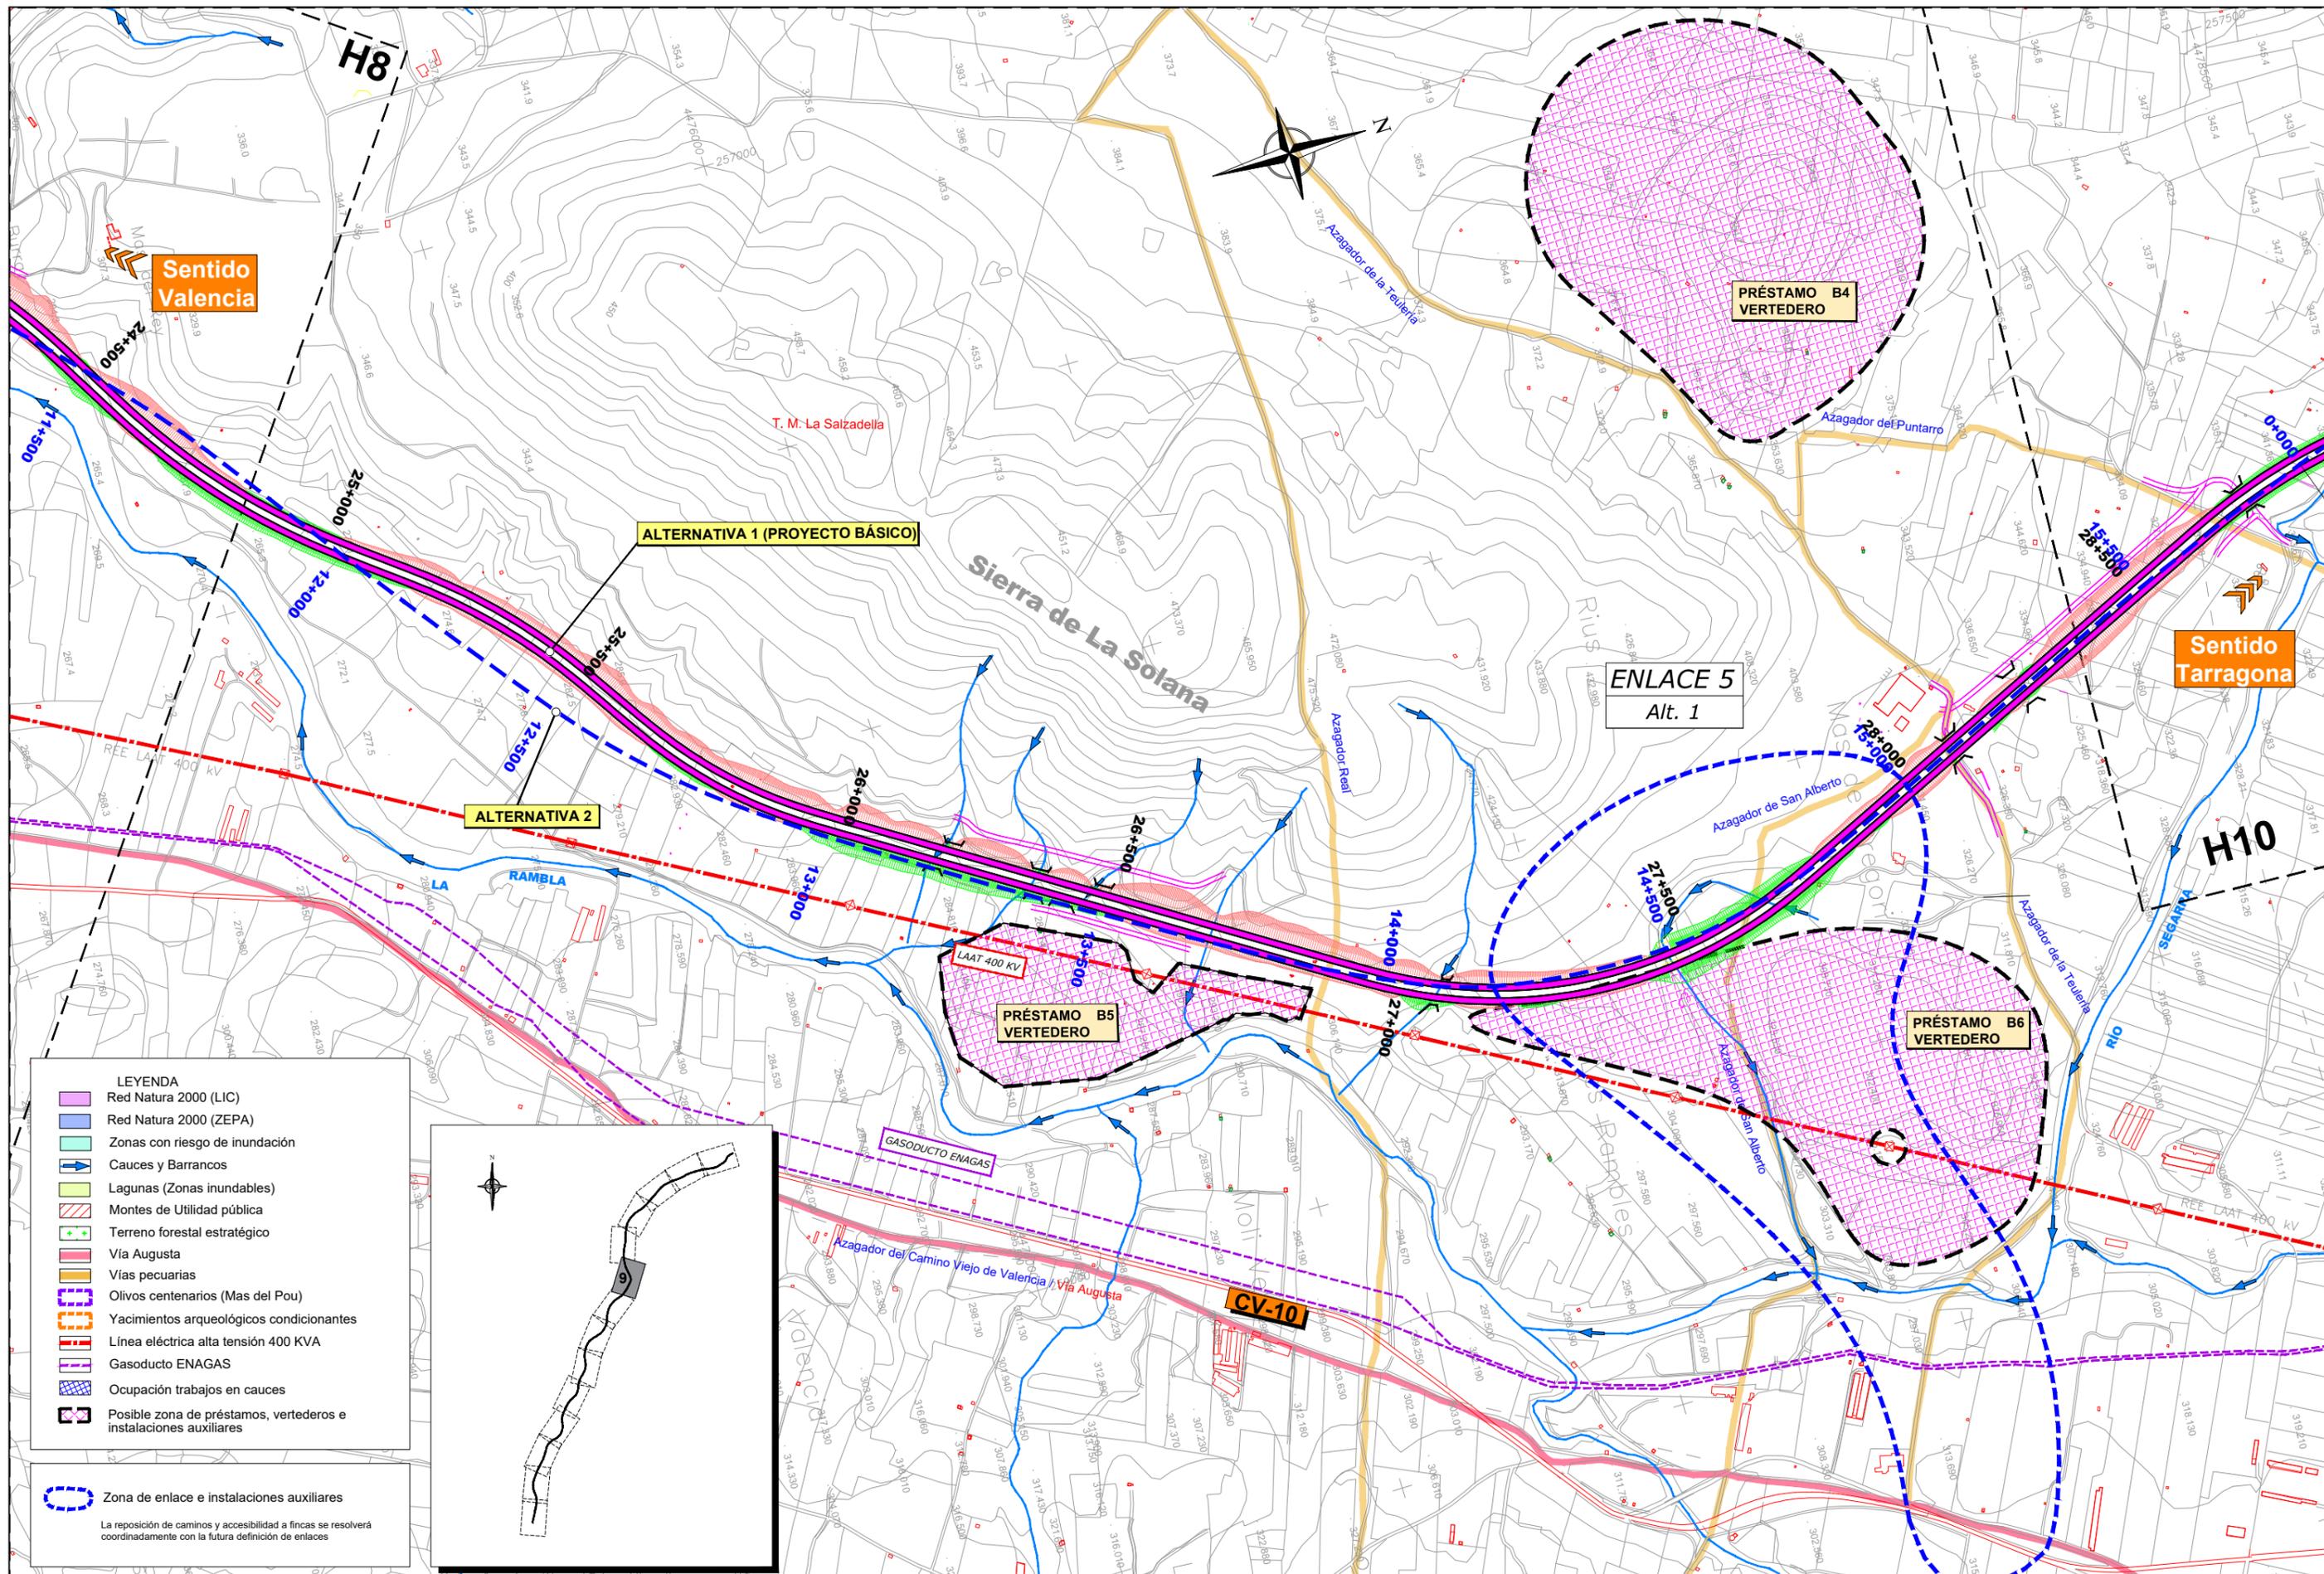



**LEYENDA**

- Red Natura 2000 (LIC)
- Red Natura 2000 (ZEPA)
- Zonas con riesgo de inundación
- Cauces y Barrancos
- Lagunas (Zonas inundables)
- Montes de Utilidad pública
- Terreno forestal estratégico
- Vía Augusta
- Vías pecuarias
- Olivos centenarios (Mas del Pou)
- Yacimientos arqueológicos condicionantes
- Línea eléctrica alta tensión 400 KVA
- Gasoducto ENAGAS
- Ocupación trabajos en cauces
- Posible zona de préstamos, vertederos e instalaciones auxiliares

Zona de enlace e instalaciones auxiliares

La reposición de caminos y accesibilidad a fincas se resolverá coordinadamente con la futura definición de enlaces

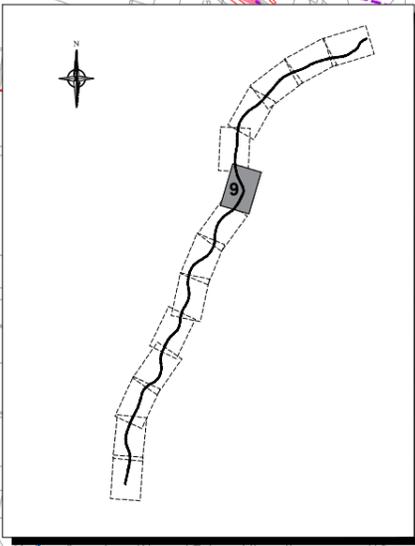


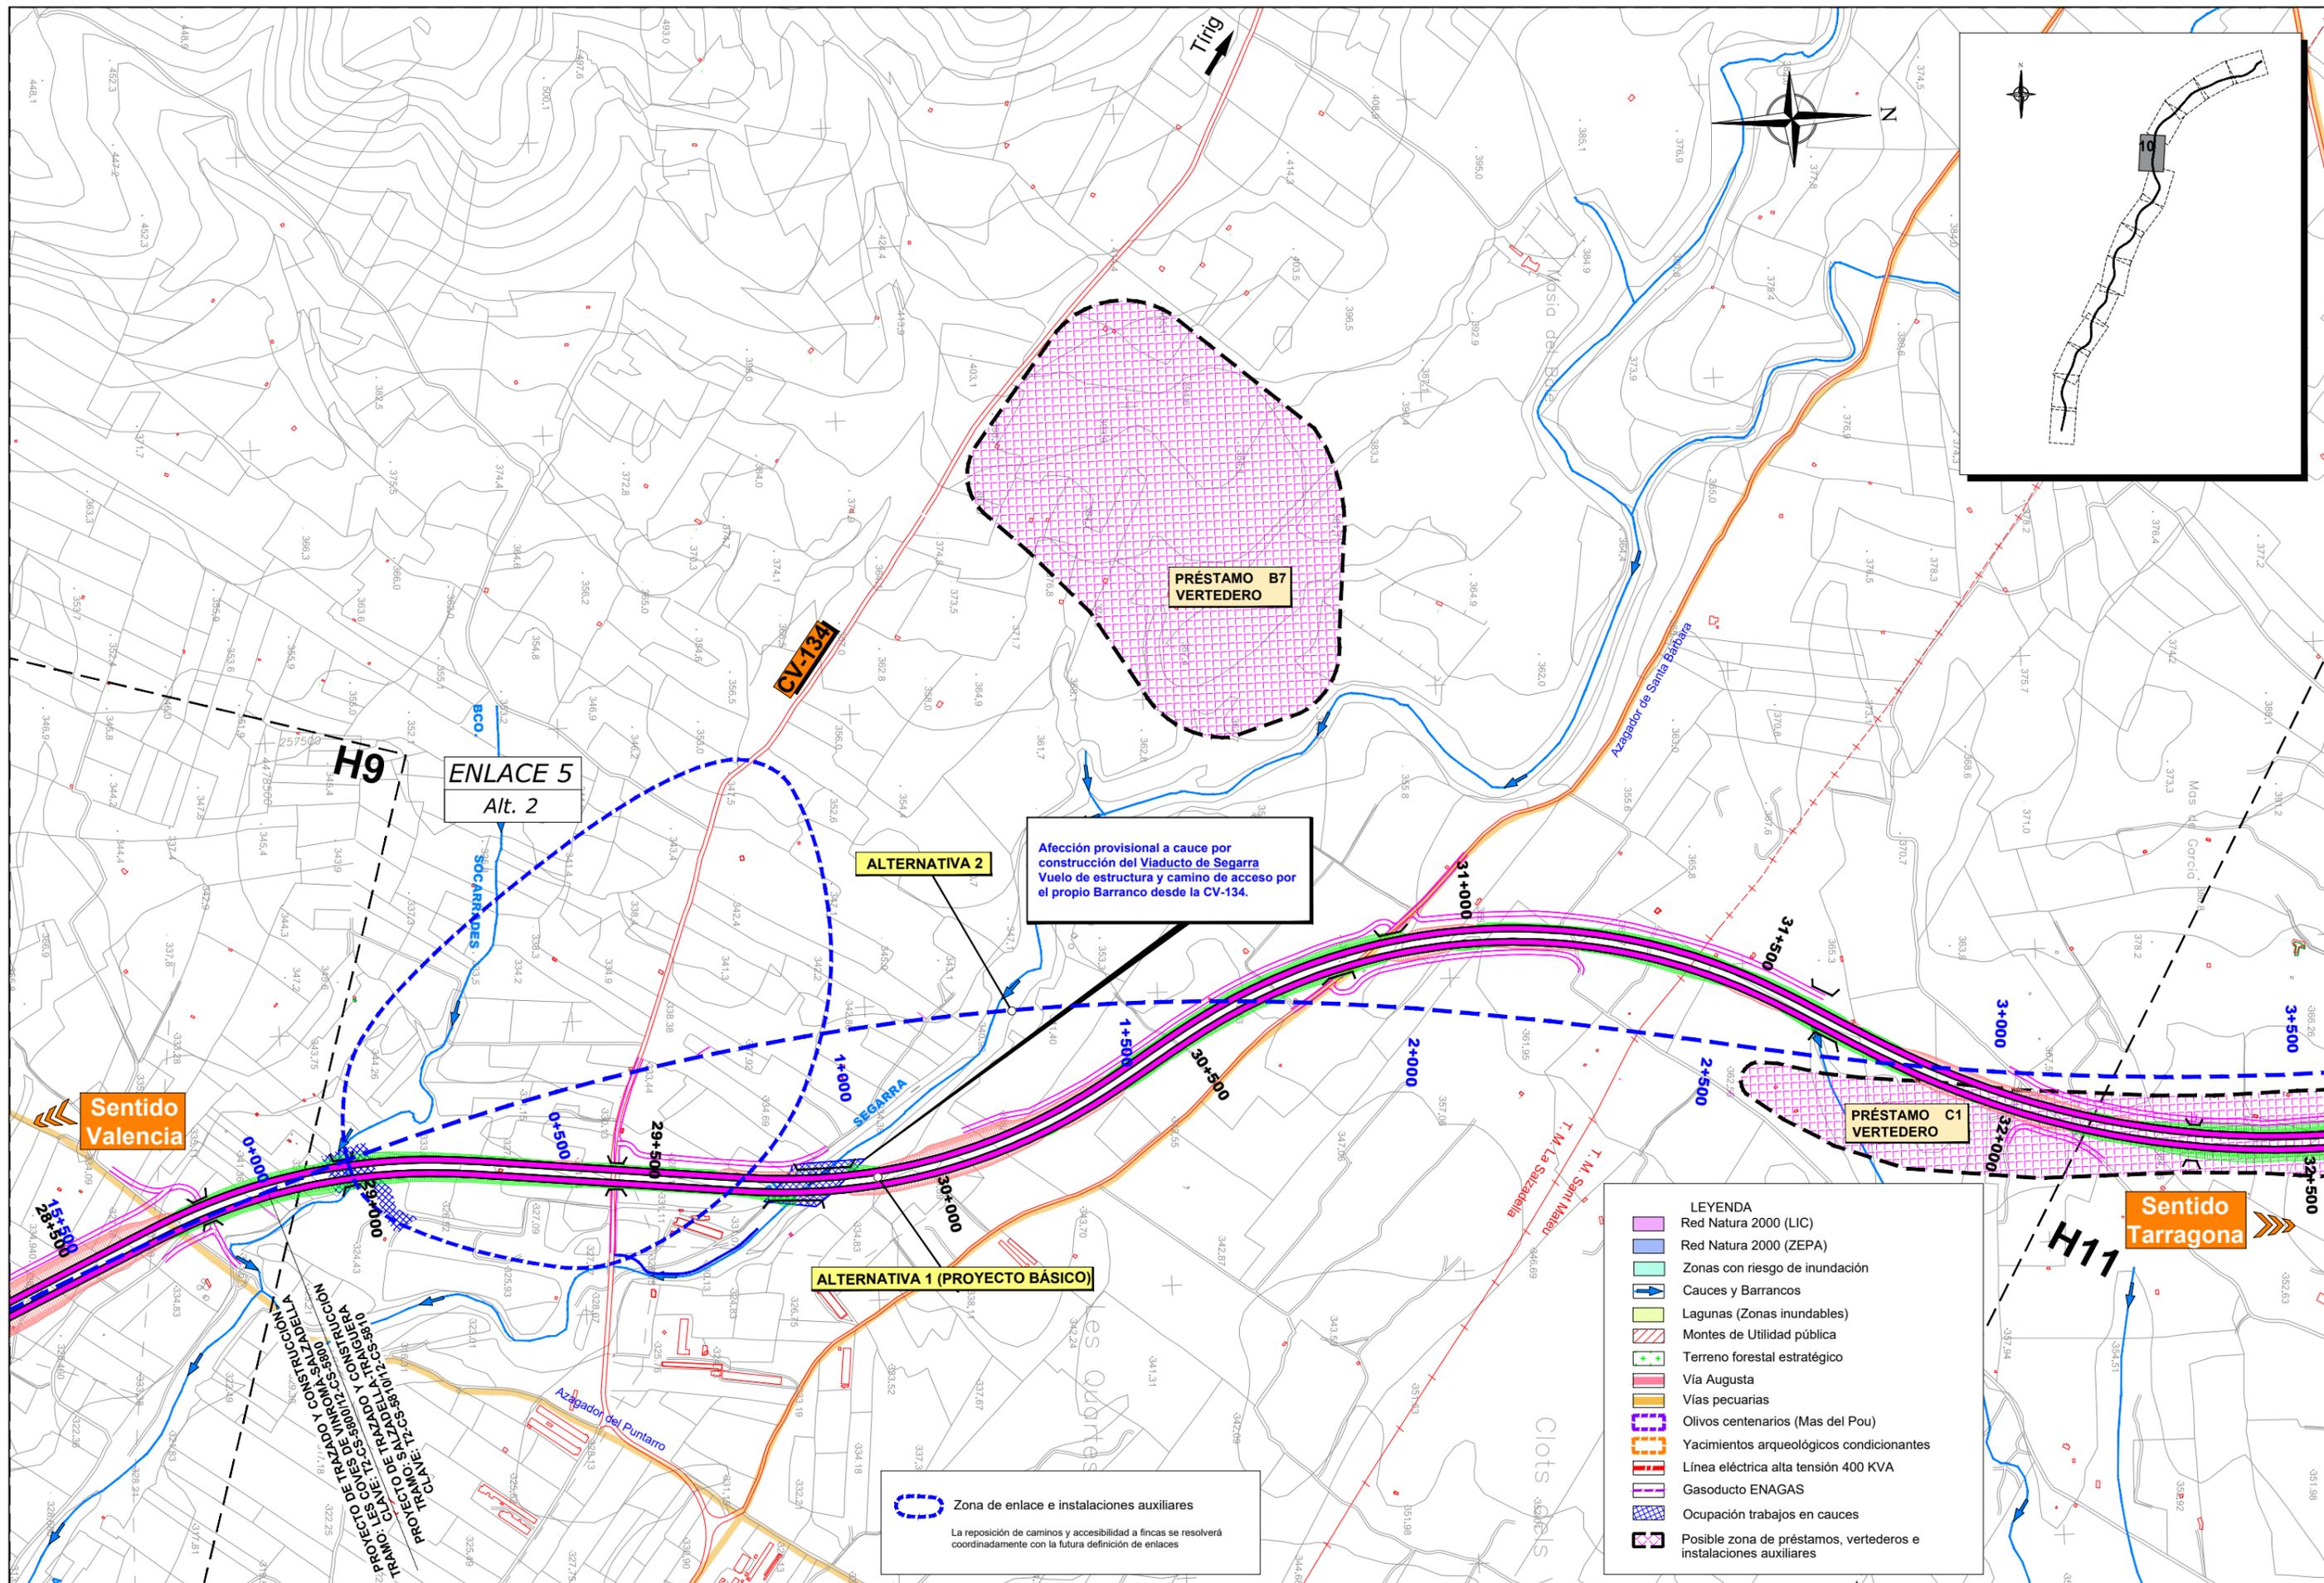

**Afección provisional a cauce por construcción del Viaducto de Segarra**  
 Vuelo de estructura y camino de acceso por el propio Barranco desde la CV-134.

**Zona de enlace e instalaciones auxiliares**  
 La reposición de caminos y accesibilidad a fincas se resolverá coordinadamente con la futura definición de enlaces


- LEYENDA**
- Red Natura 2000 (LIC)
  - Red Natura 2000 (ZEPA)
  - Zonas con riesgo de inundación
  - Cauces y Barrancos
  - Lagunas (Zonas inundables)
  - Montes de Utilidad pública
  - Terreno forestal estratégico
  - Vía Augusta
  - Vías pecuarias
  - Olivos centenarios (Mas del Pou)
  - Yacimientos arqueológicos condicionantes
  - Línea eléctrica alta tensión 400 KVA
  - Gasoducto ENAGAS
  - Ocupación trabajos en cauces
  - Posible zona de préstamos, vertederos e instalaciones auxiliares

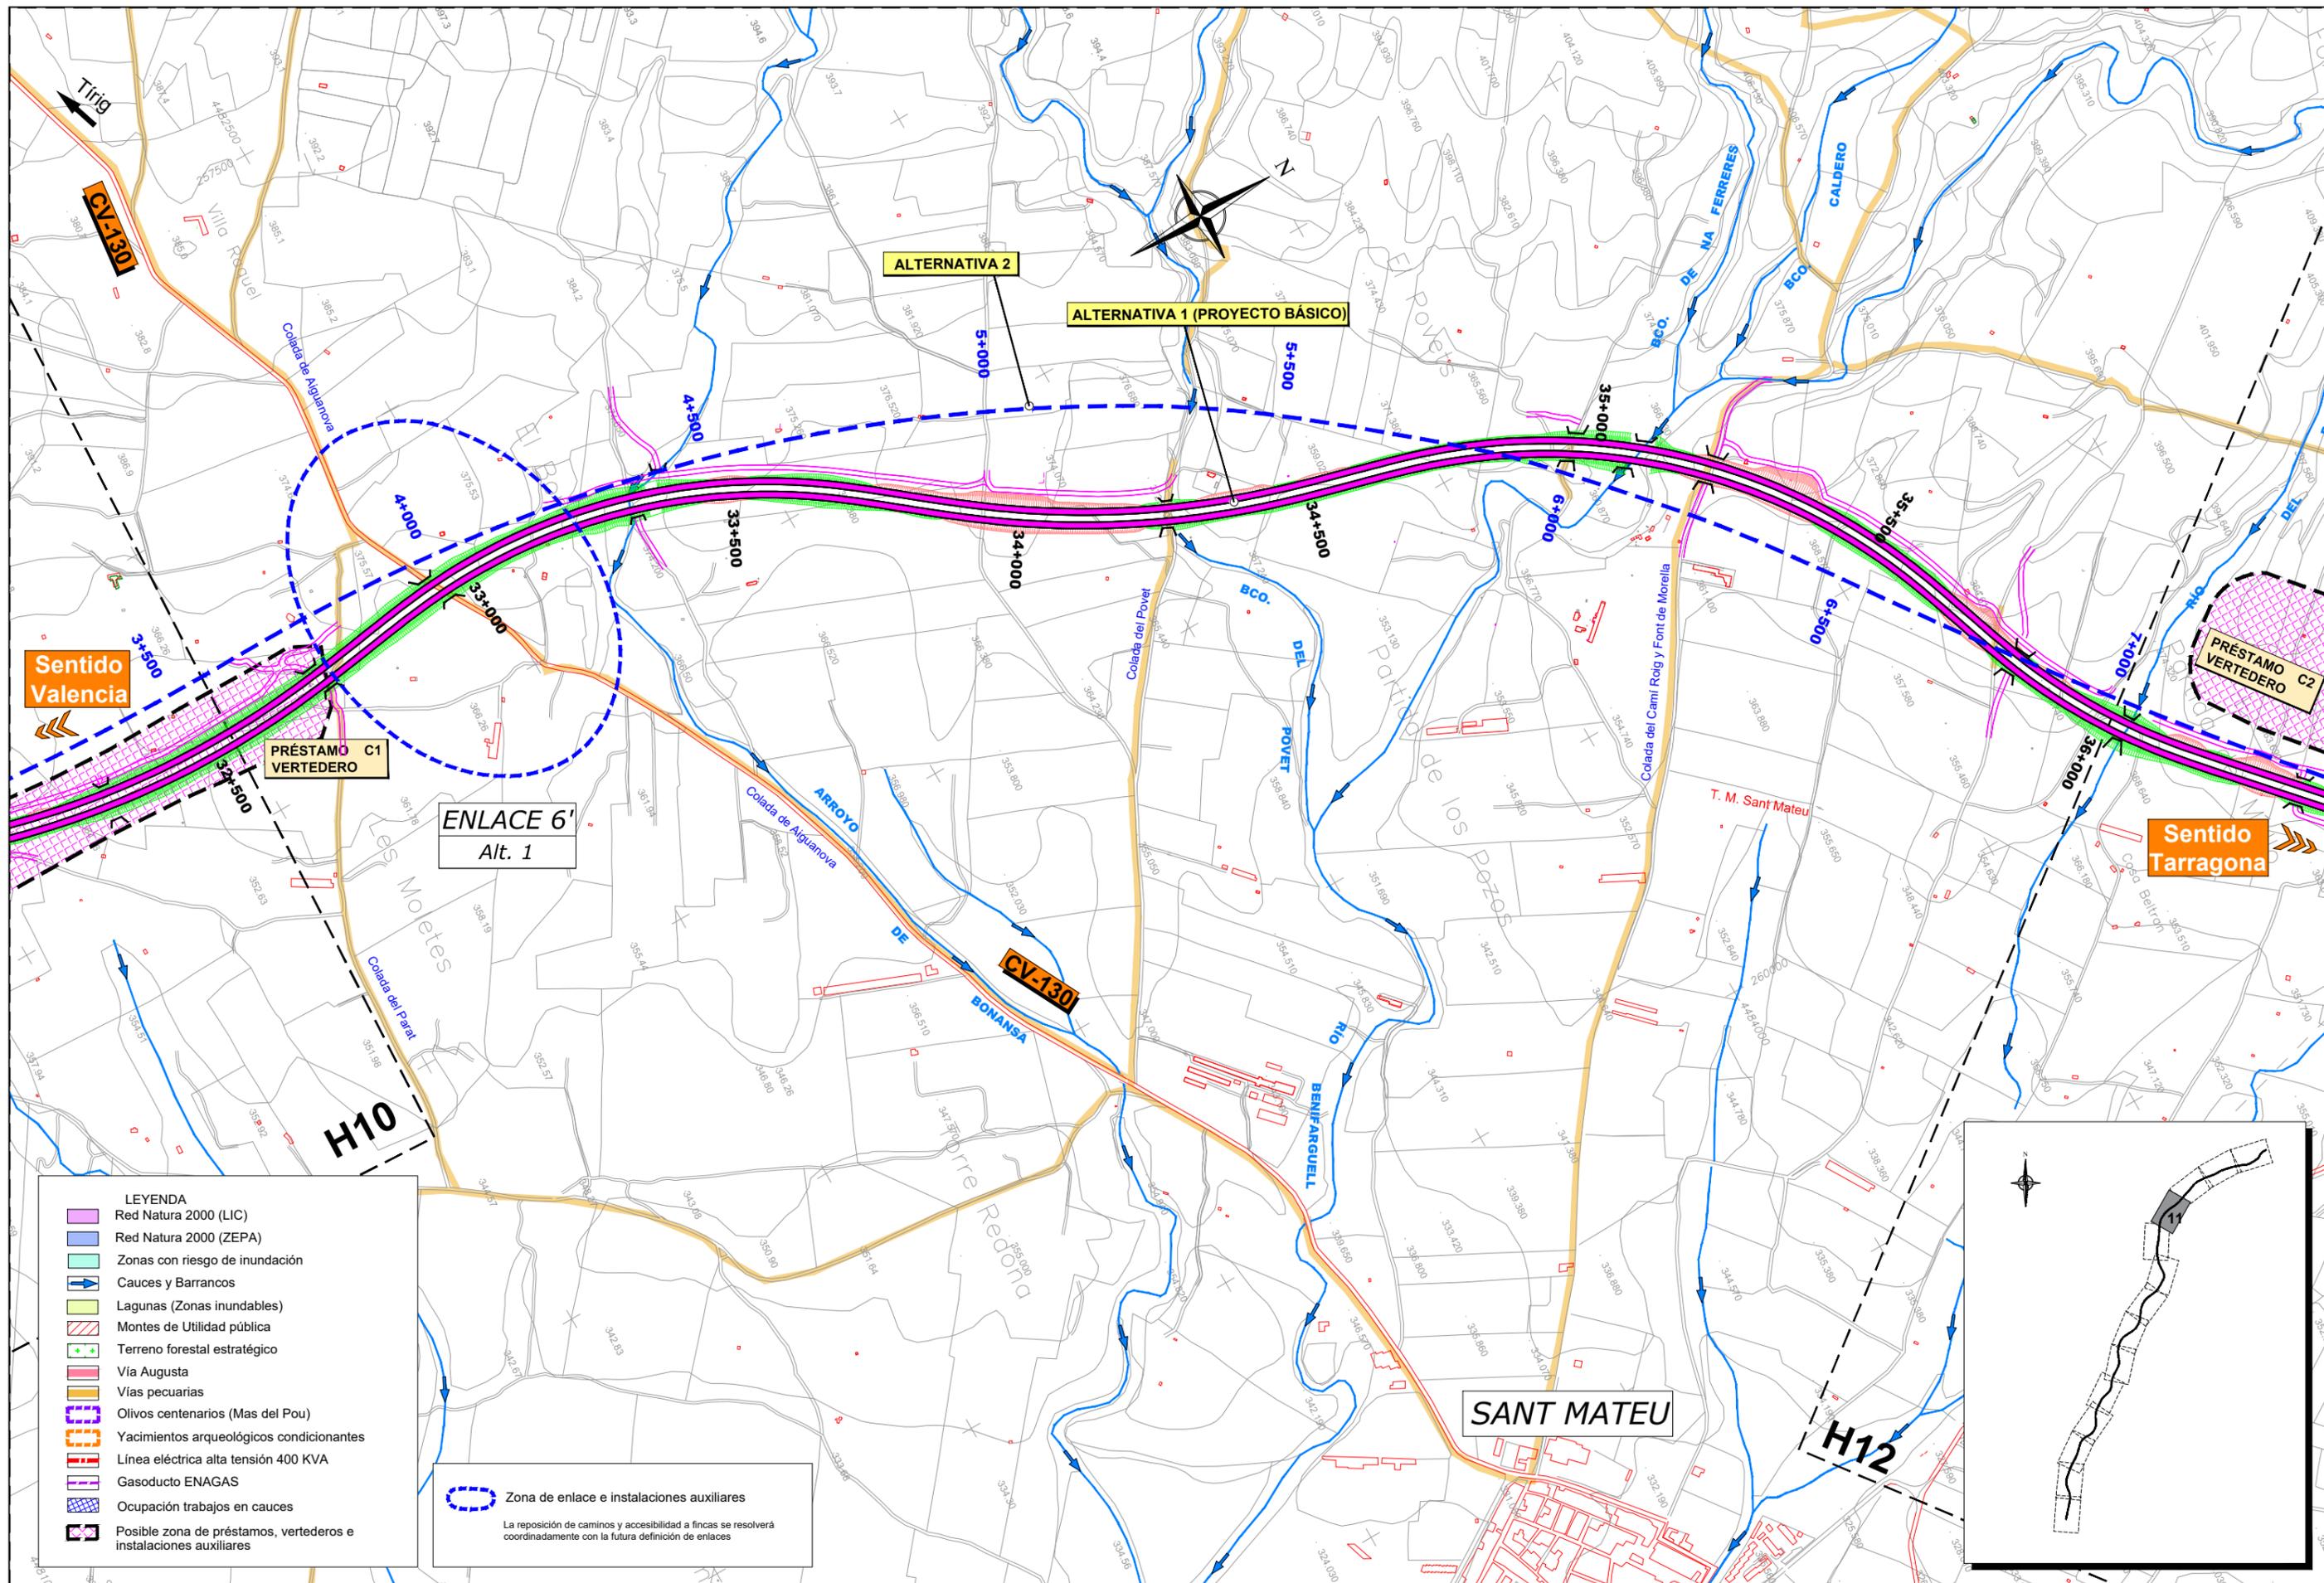

- LEYENDA**
- Red Natura 2000 (LIC)
  - Red Natura 2000 (ZEPA)
  - Zonas con riesgo de inundación
  - Cauces y Barrancos
  - Lagunas (Zonas inundables)
  - Montes de Utilidad pública
  - Terreno forestal estratégico
  - Vía Augusta
  - Vías pecuarias
  - Olivos centenarios (Mas del Pou)
  - Yacimientos arqueológicos condicionantes
  - Línea eléctrica alta tensión 400 KVA
  - Gasoducto ENAGAS
  - Ocupación trabajos en cauces
  - Posible zona de préstamos, vertederos e instalaciones auxiliares


Zona de enlace e instalaciones auxiliares


La reposición de caminos y accesibilidad a fincas se resolverá coordinadamente con la futura definición de enlaces

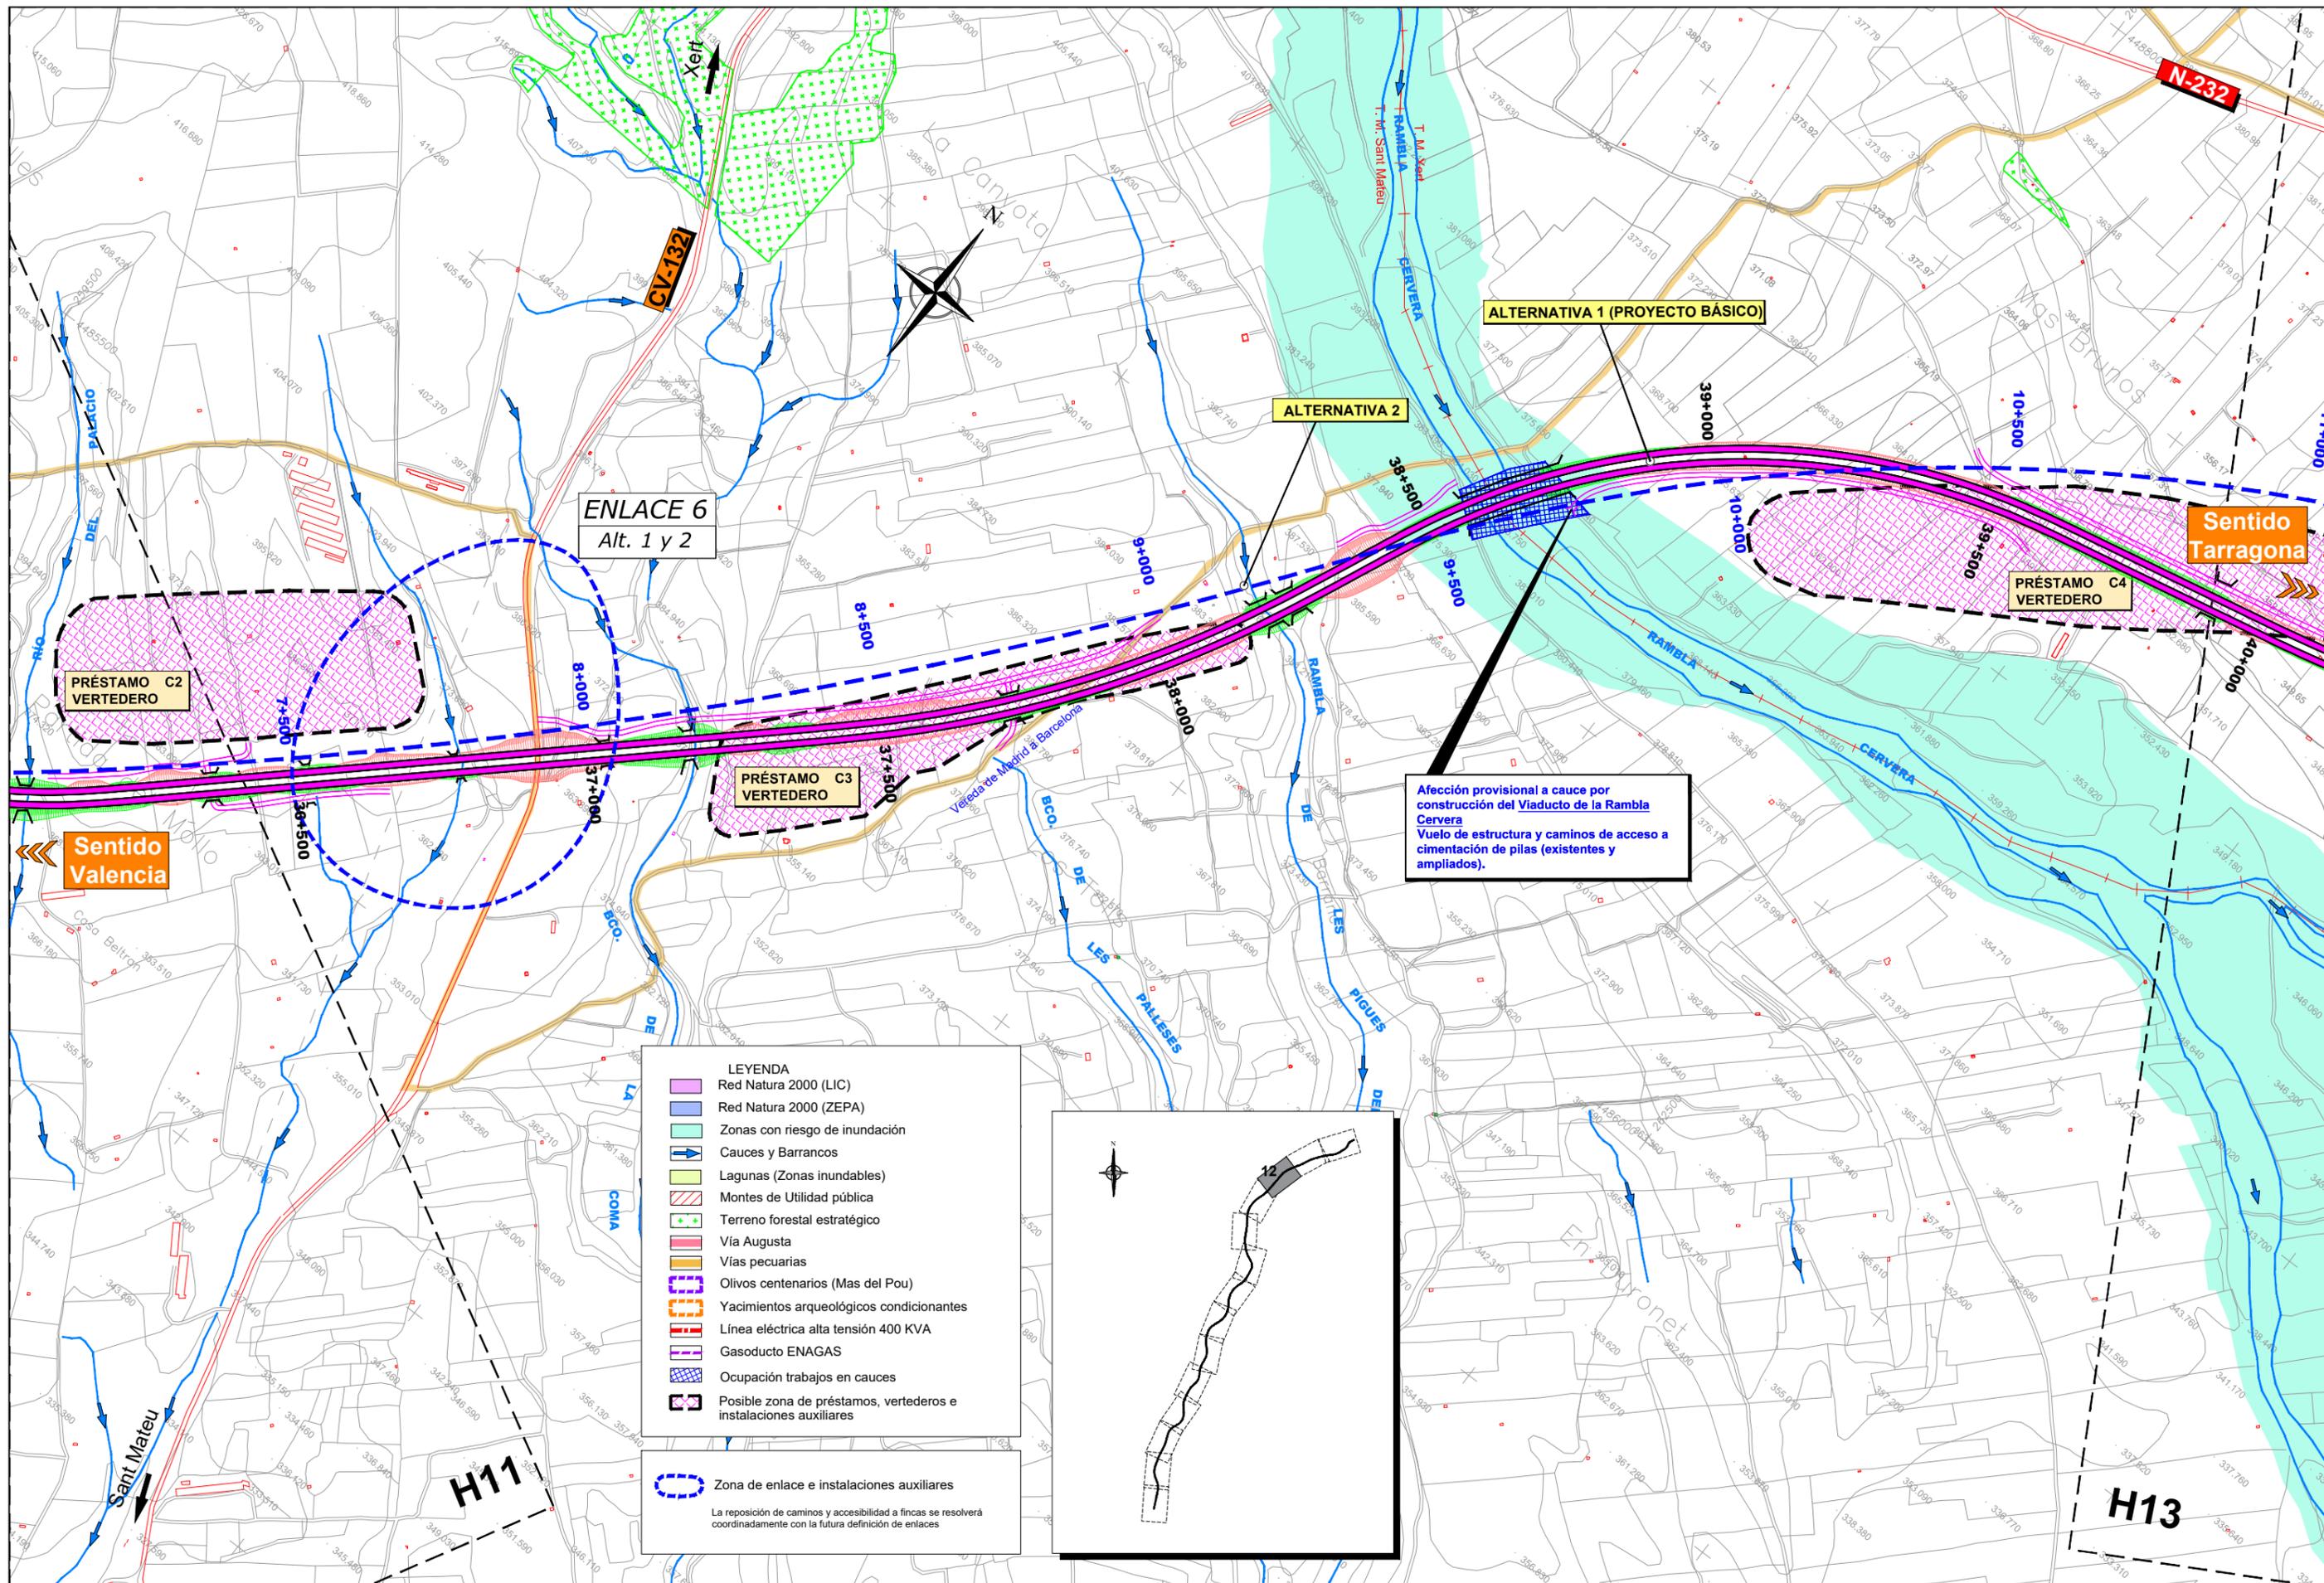

Afección provisional a cauce por construcción del Viaducto de la Rambla Cervera  
 Vuelo de estructura y caminos de acceso a cimentación de pilas (existentes y ampliados).

- LEYENDA**
- Red Natura 2000 (LIC)
  - Red Natura 2000 (ZEPA)
  - Zonas con riesgo de inundación
  - Cauces y Barrancos
  - Lagunas (Zonas inundables)
  - Montes de Utilidad pública
  - Terreno forestal estratégico
  - Vía Augusta
  - Vías pecuarias
  - Olivos centenarios (Mas del Pou)
  - Yacimientos arqueológicos condicionantes
  - Línea eléctrica alta tensión 400 KVA
  - Gasoducto ENAGAS
  - Ocupación trabajos en cauces
  - Posible zona de préstamos, vertederos e instalaciones auxiliares
- Zona de enlace e instalaciones auxiliares
- La reposición de caminos y accesibilidad a fincas se resolverá coordinadamente con la futura definición de enlaces

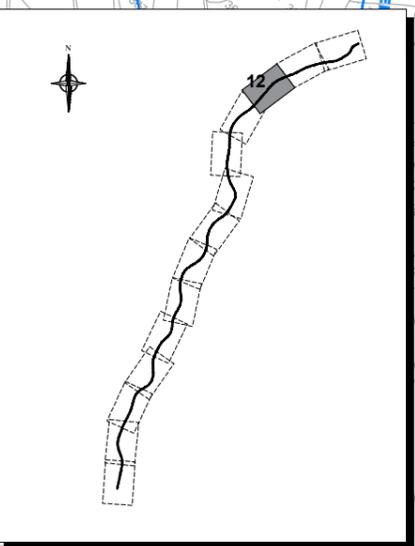

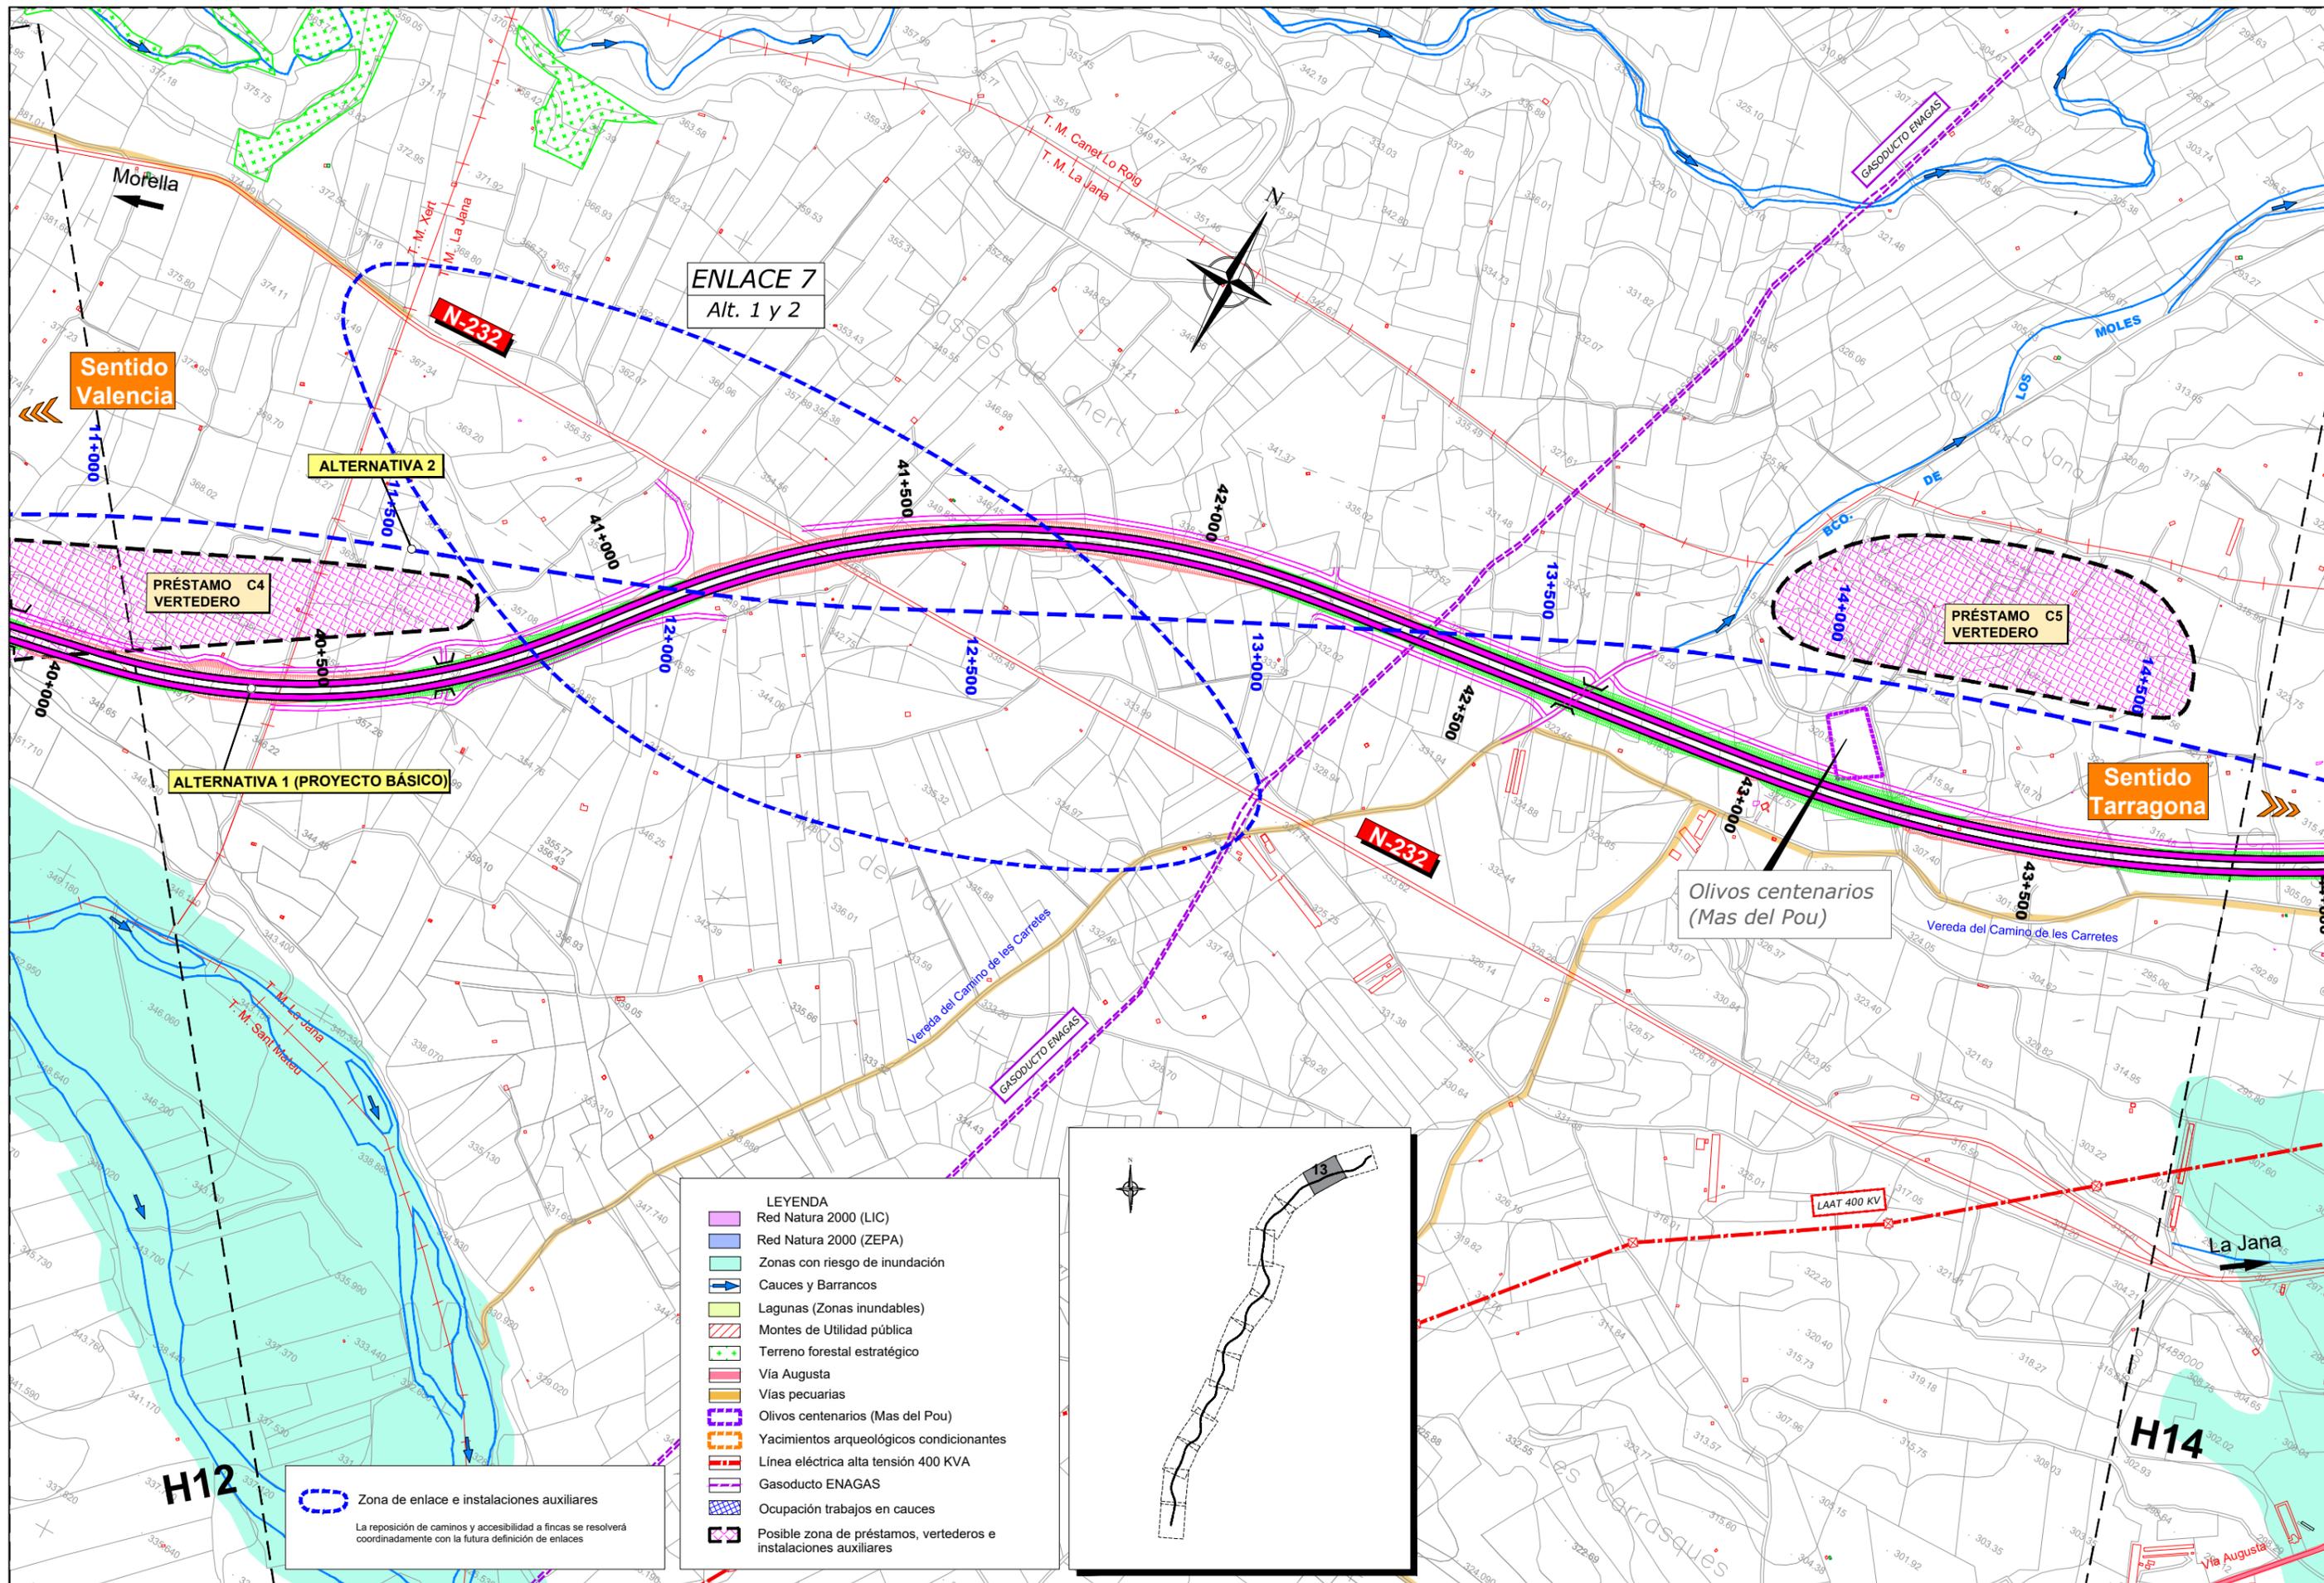

**ENLACE 7**  
Alt. 1 y 2

**Sentido Valencia**

**Sentido Tarragona**

**ALTERNATIVA 2**

**PRÉSTAMO C4**  
VERTEDERO


**PRÉSTAMO C5**  
VERTEDERO


**ALTERNATIVA 1 (PROYECTO BÁSICO)**

**Olivos centenarios**  
(Mas del Pou)

- LEYENDA**
- Red Natura 2000 (LIC)
  - Red Natura 2000 (ZEPA)
  - Zonas con riesgo de inundación
  - Cauces y Barrancos
  - Lagunas (Zonas inundables)
  - Montes de Utilidad pública
  - Terreno forestal estratégico
  - Via Augusta
  - Vías pecuarias
  - Olivos centenarios (Mas del Pou)
  - Yacimientos arqueológicos condicionantes
  - Línea eléctrica alta tensión 400 KVA
  - Gasoducto ENAGAS
  - Ocupación trabajos en cauces
  - Posible zona de préstamos, vertederos e instalaciones auxiliares

**Zona de enlace e instalaciones auxiliares**  
La reposición de caminos y accesibilidad a fincas se resolverá coordinadamente con la futura definición de enlaces

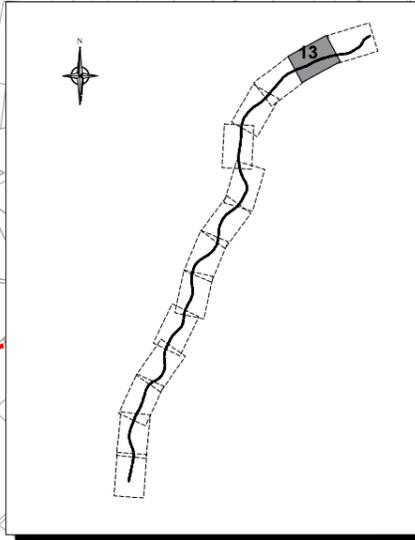

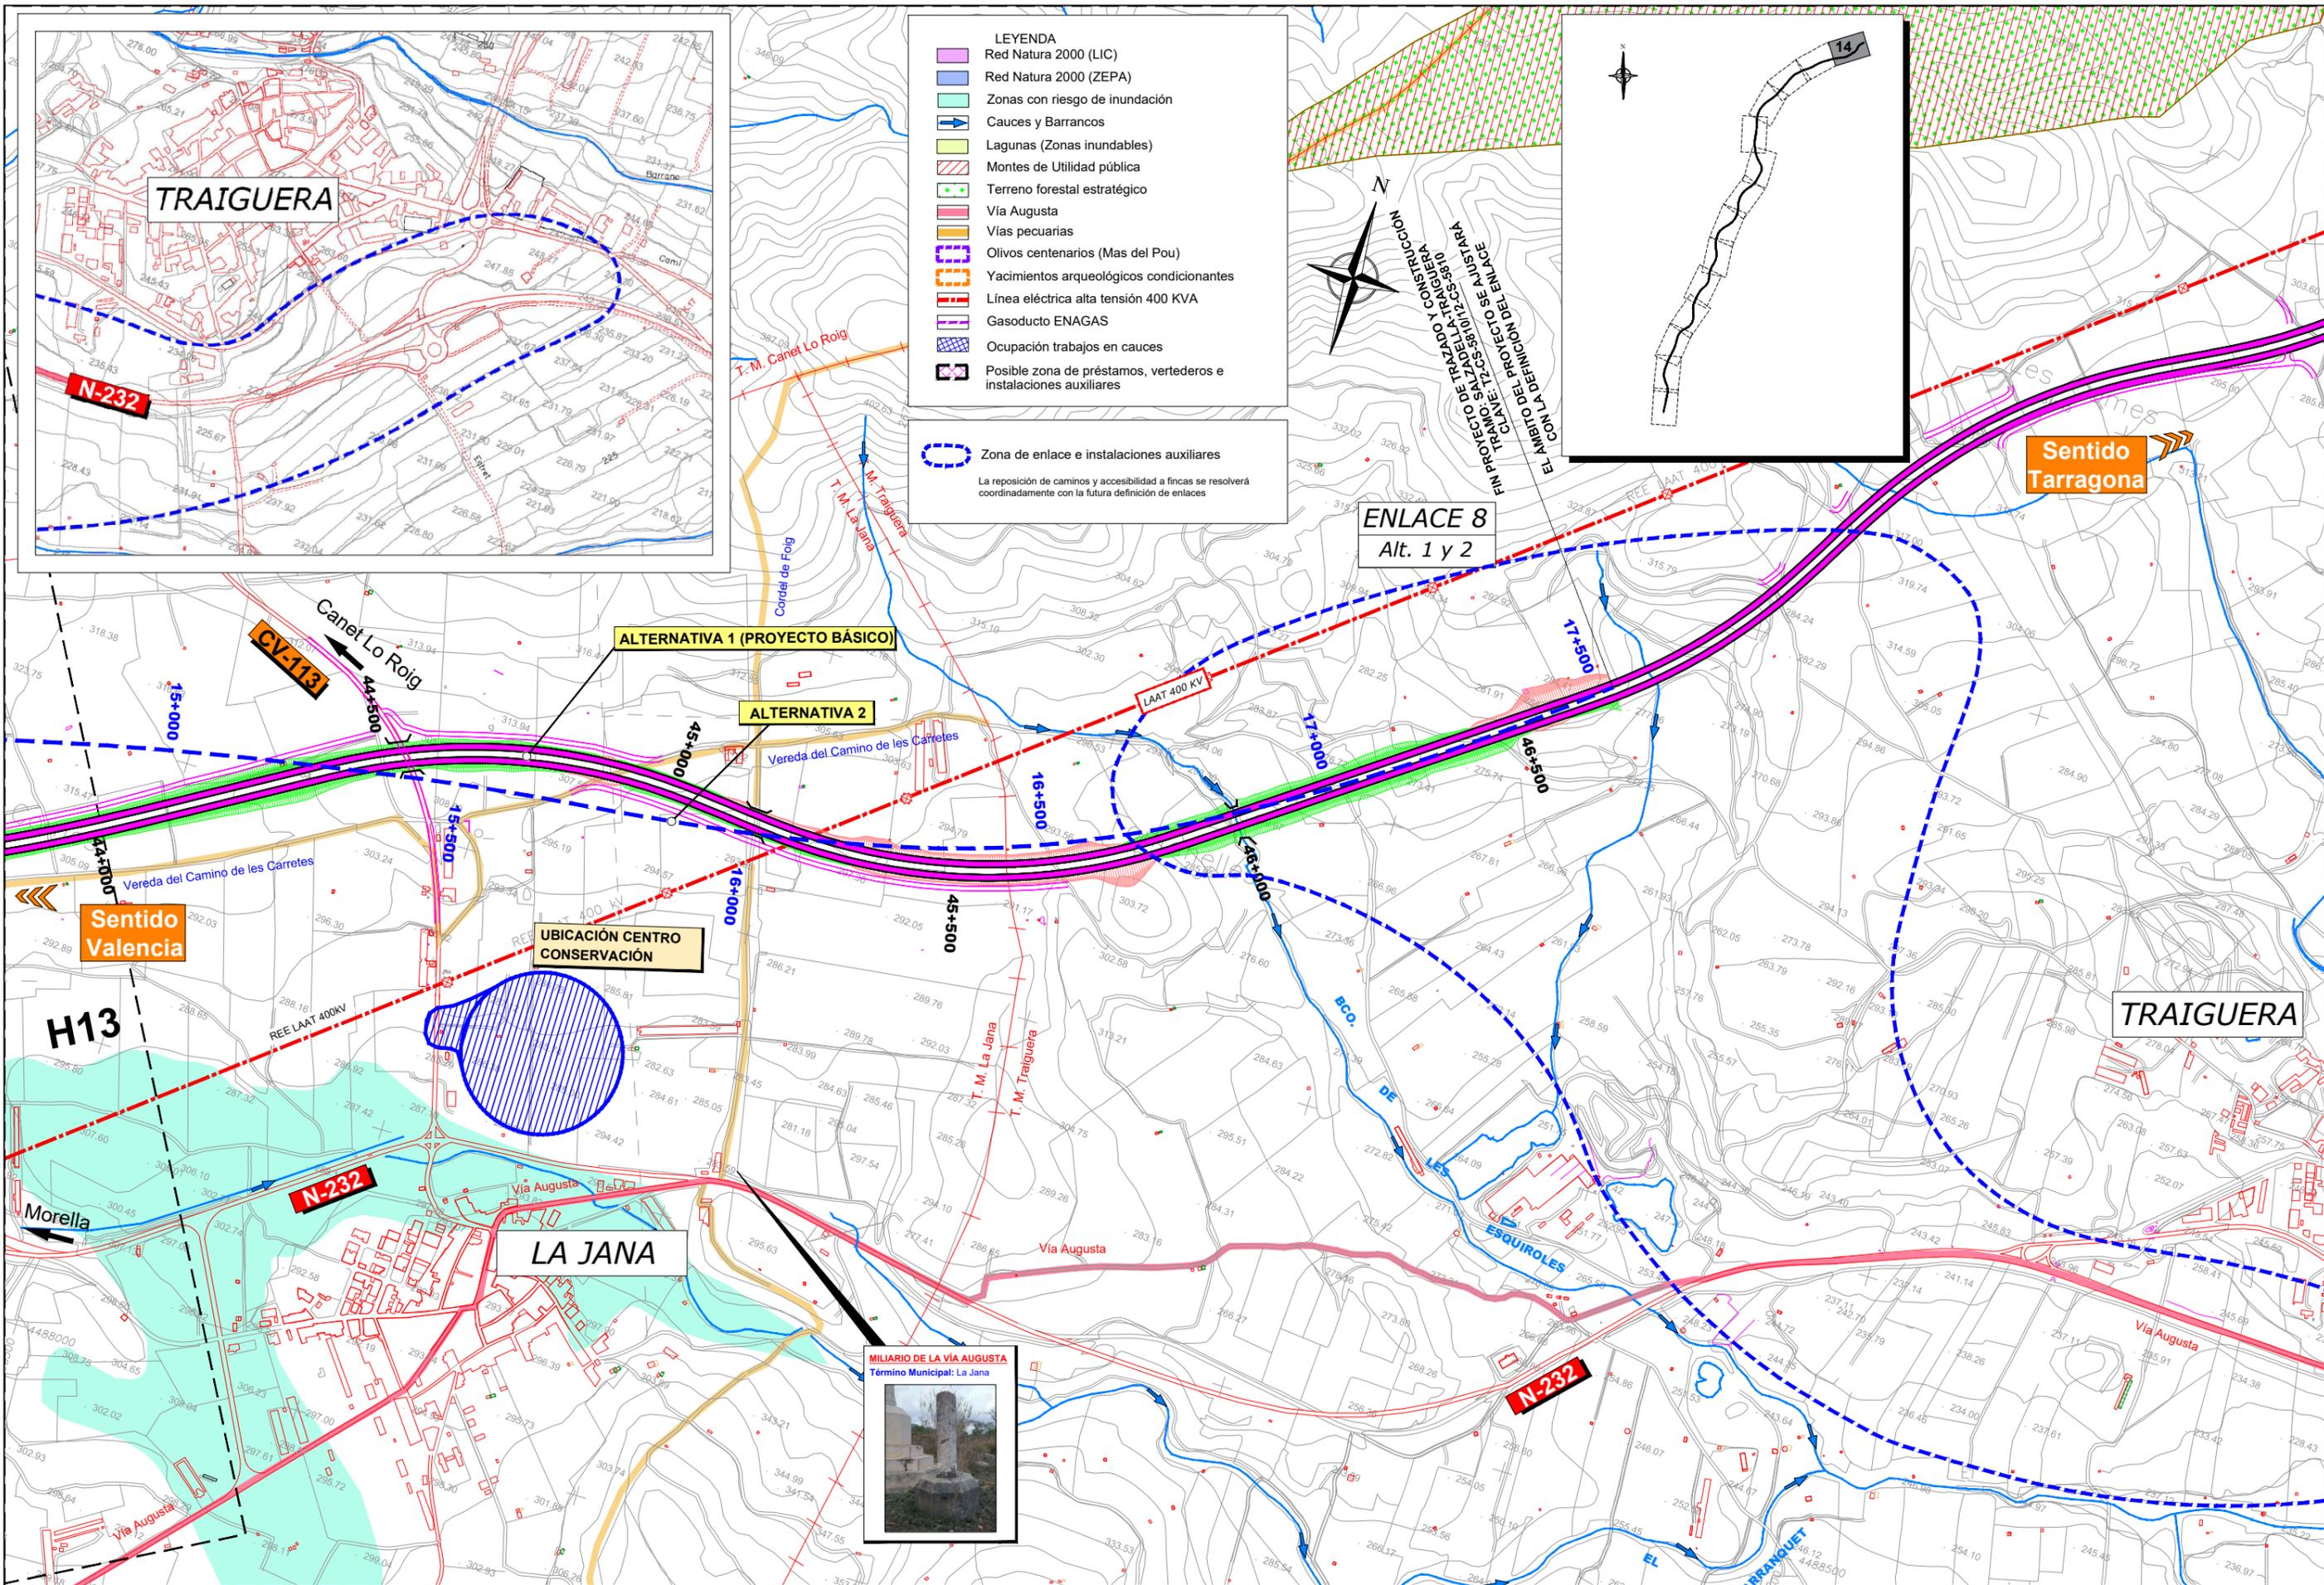

- LEYENDA**
- Red Natura 2000 (LIC)
  - Red Natura 2000 (ZEPA)
  - Zonas con riesgo de inundación
  - Cauces y Barrancos
  - Lagunas (Zonas inundables)
  - Montes de Utilidad pública
  - Terreno forestal estratégico
  - Vía Augusta
  - Vías pecuarias
  - Olivos centenarios (Mas del Pou)
  - Yacimientos arqueológicos condicionantes
  - Línea eléctrica alta tensión 400 KVA
  - Gasoducto ENAGAS
  - Ocupación trabajos en cauces
  - Posible zona de préstamos, vertederos e instalaciones auxiliares

  Zona de enlace e instalaciones auxiliares

La reposición de caminos y accesibilidad a fincas se resolverá coordinadamente con la futura definición de enlaces

**ENLACE 8**  
Alt. 1 y 2

**ALTERNATIVA 1 (PROYECTO BÁSICO)**

**ALTERNATIVA 2**

**UBICACIÓN CENTRO CONSERVACIÓN**

