
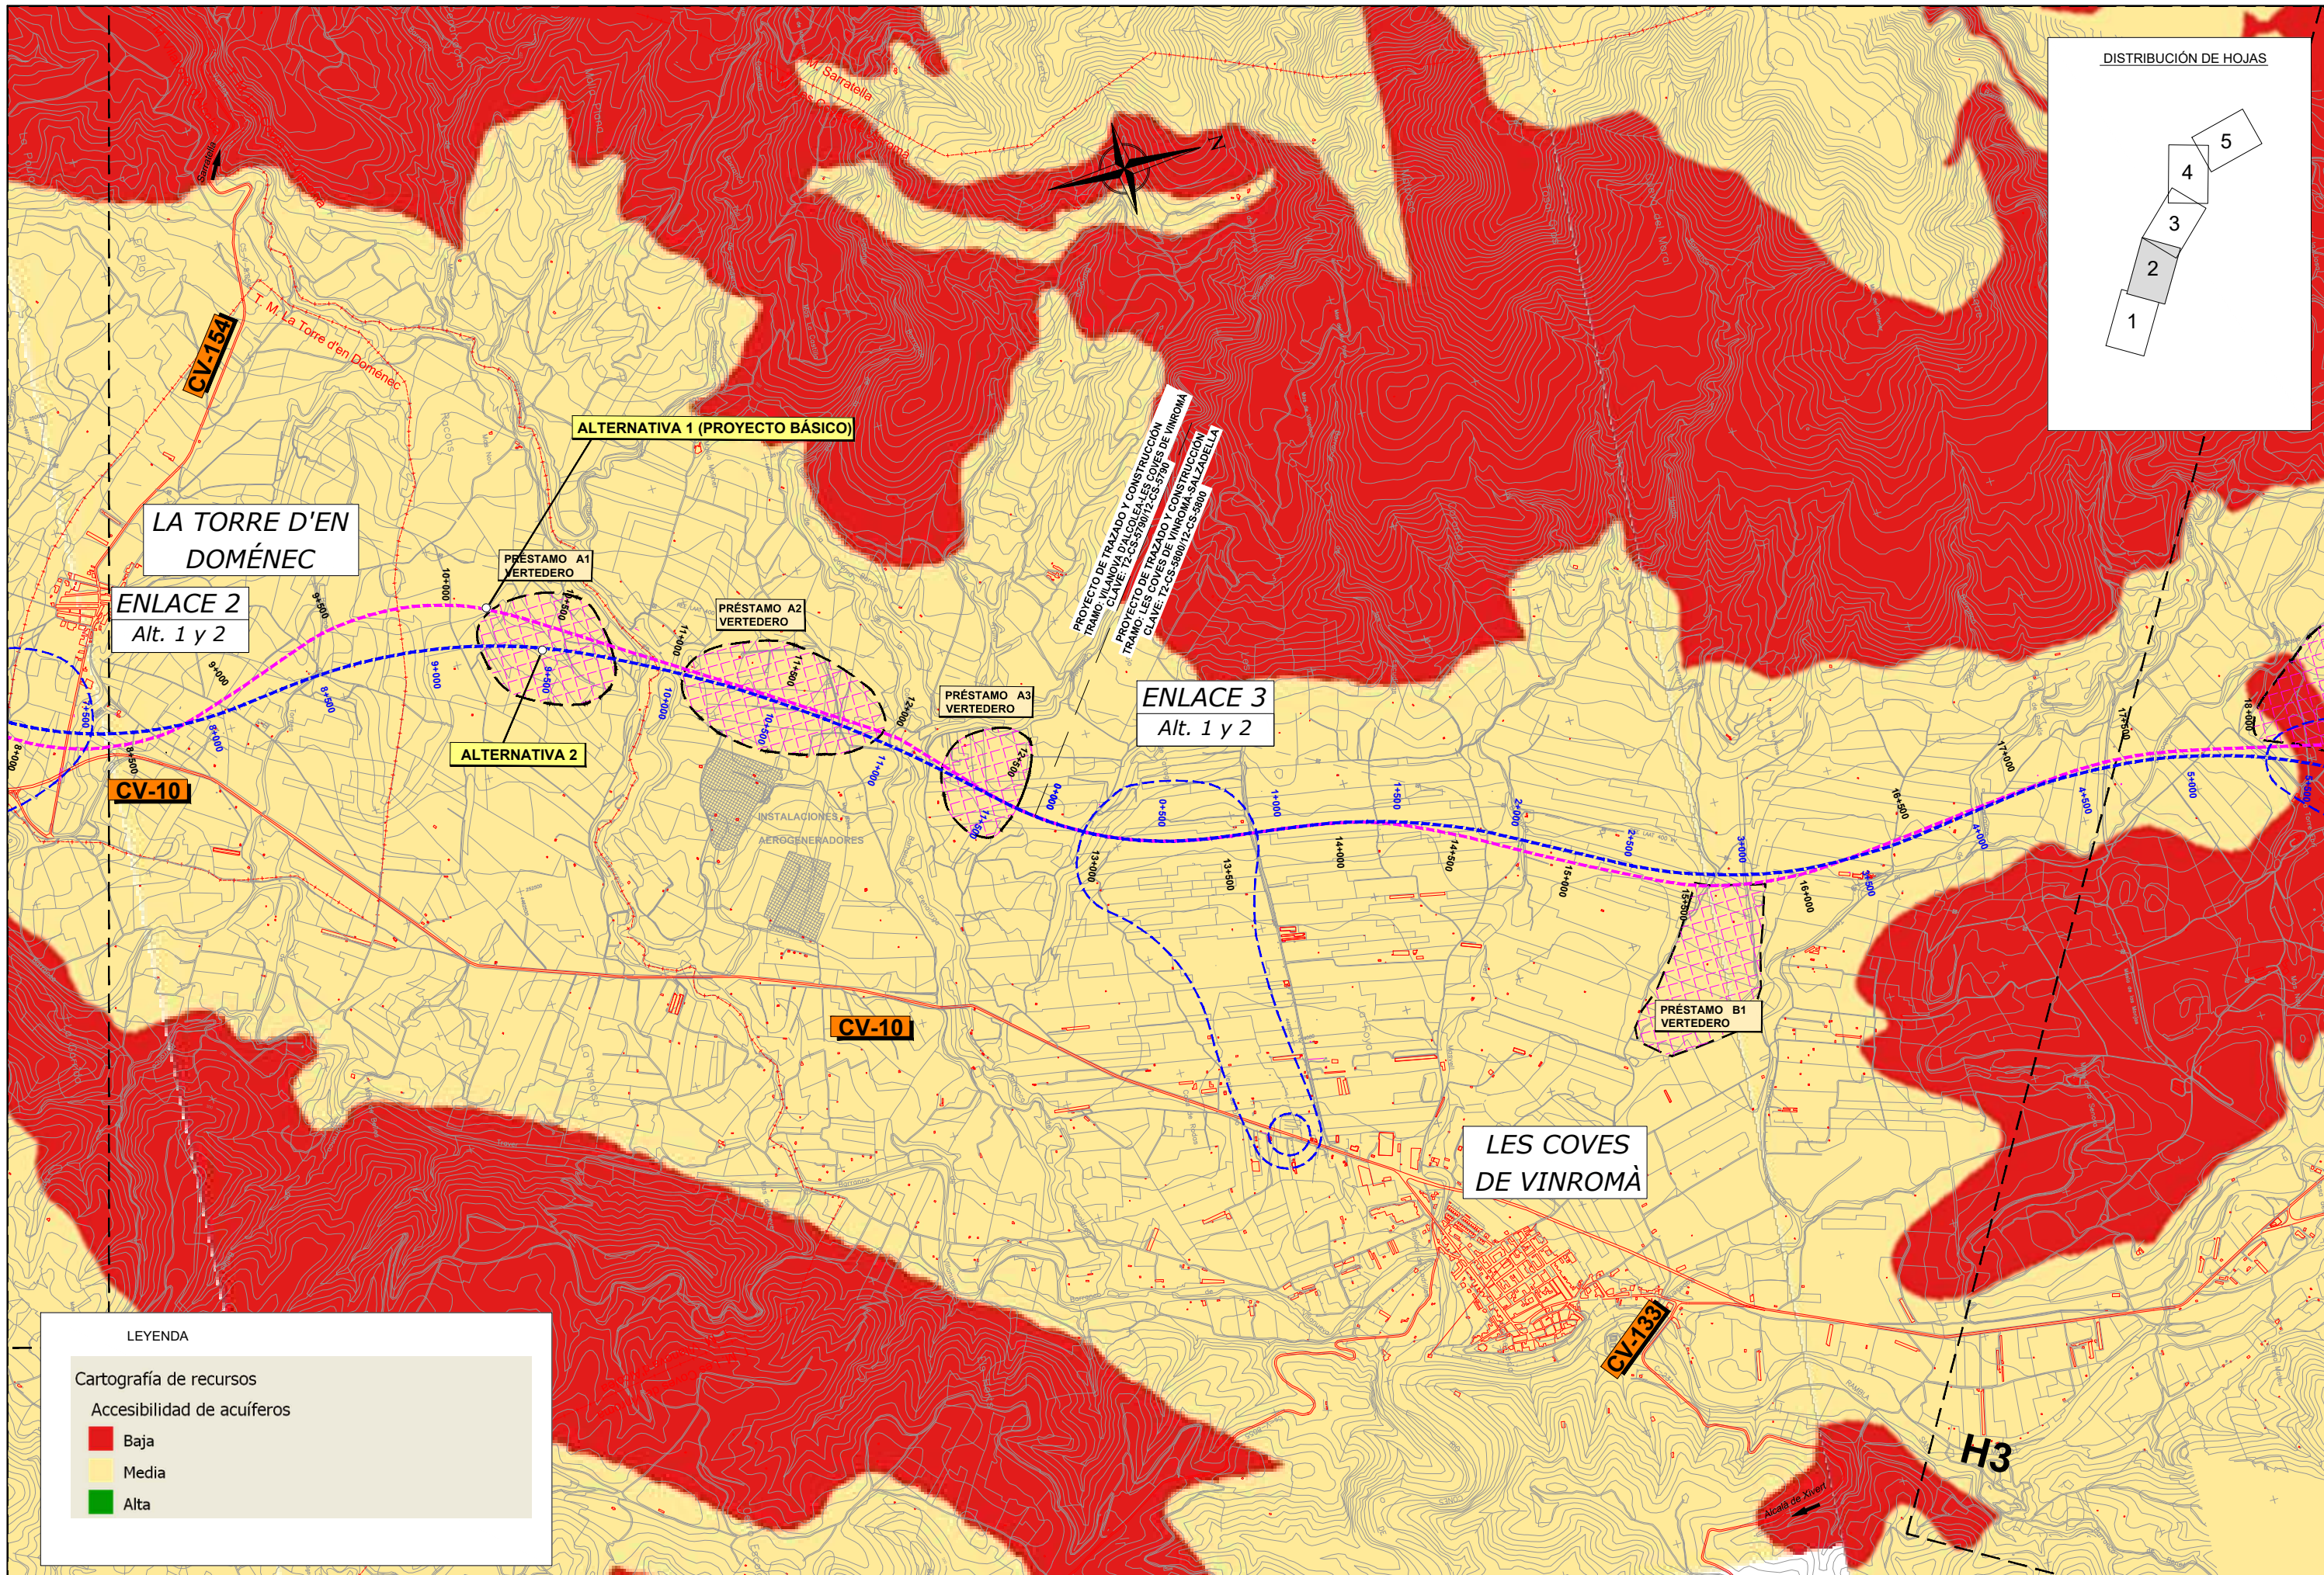


**LEYENDA**

Cartografía de recursos

Accesibilidad de acuíferos

- Baja
- Media
- Alta

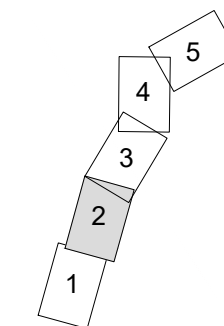

PROYECTO DE TRAZADO Y CONSTRUCCIÓN  
 TRAMO: VILANOVA D'ALCOLEA - LES COVES DE VINROMA  
 CLAVE: 12-CS-5790/12-CS-5791



PROYECTO DE TRAZADO Y CONSTRUCCIÓN  
 TRAMO: LES COVES DE VINROMA - LA SALZADILLA  
 CLAVE: 12-CS-5800/12-CS-5801

**LEYENDA**

Cartografía de recursos

Accesibilidad de acuíferos

- Baja
- Media
- Alta

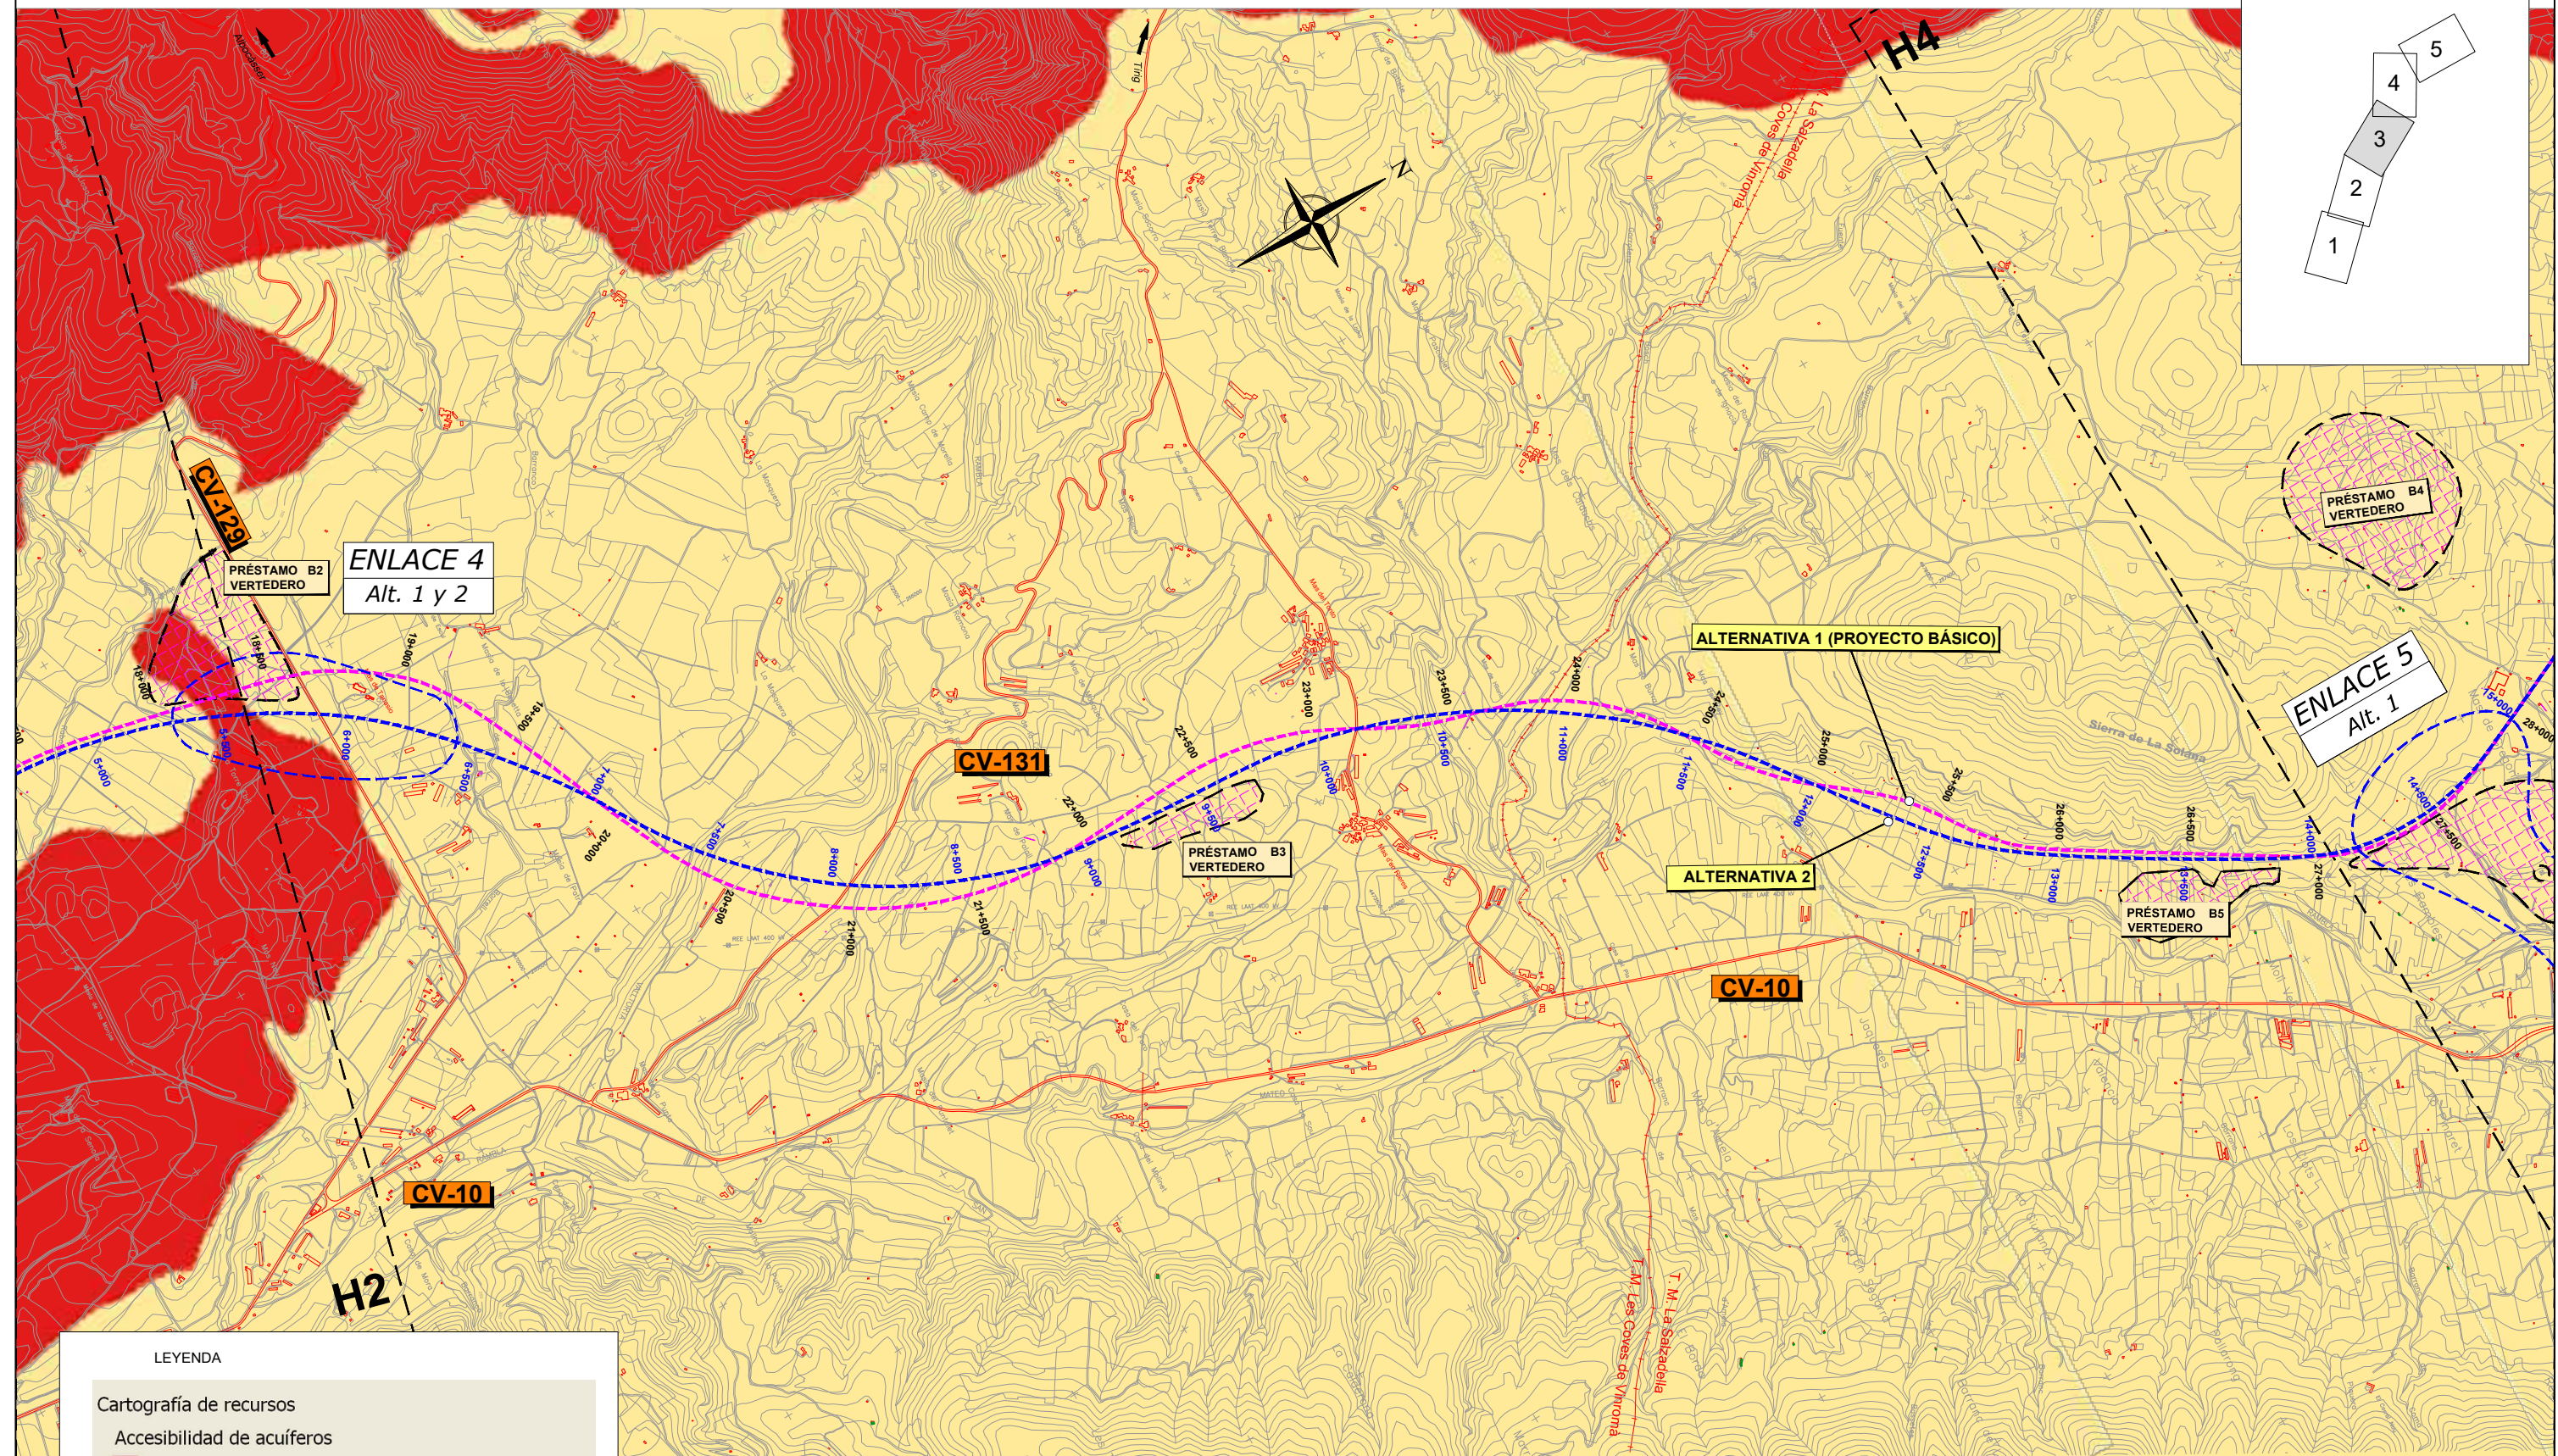
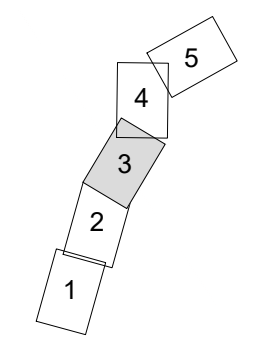


**LEYENDA**

Cartografía de recursos

Accesibilidad de acuíferos

- Baja
- Media
- Alta

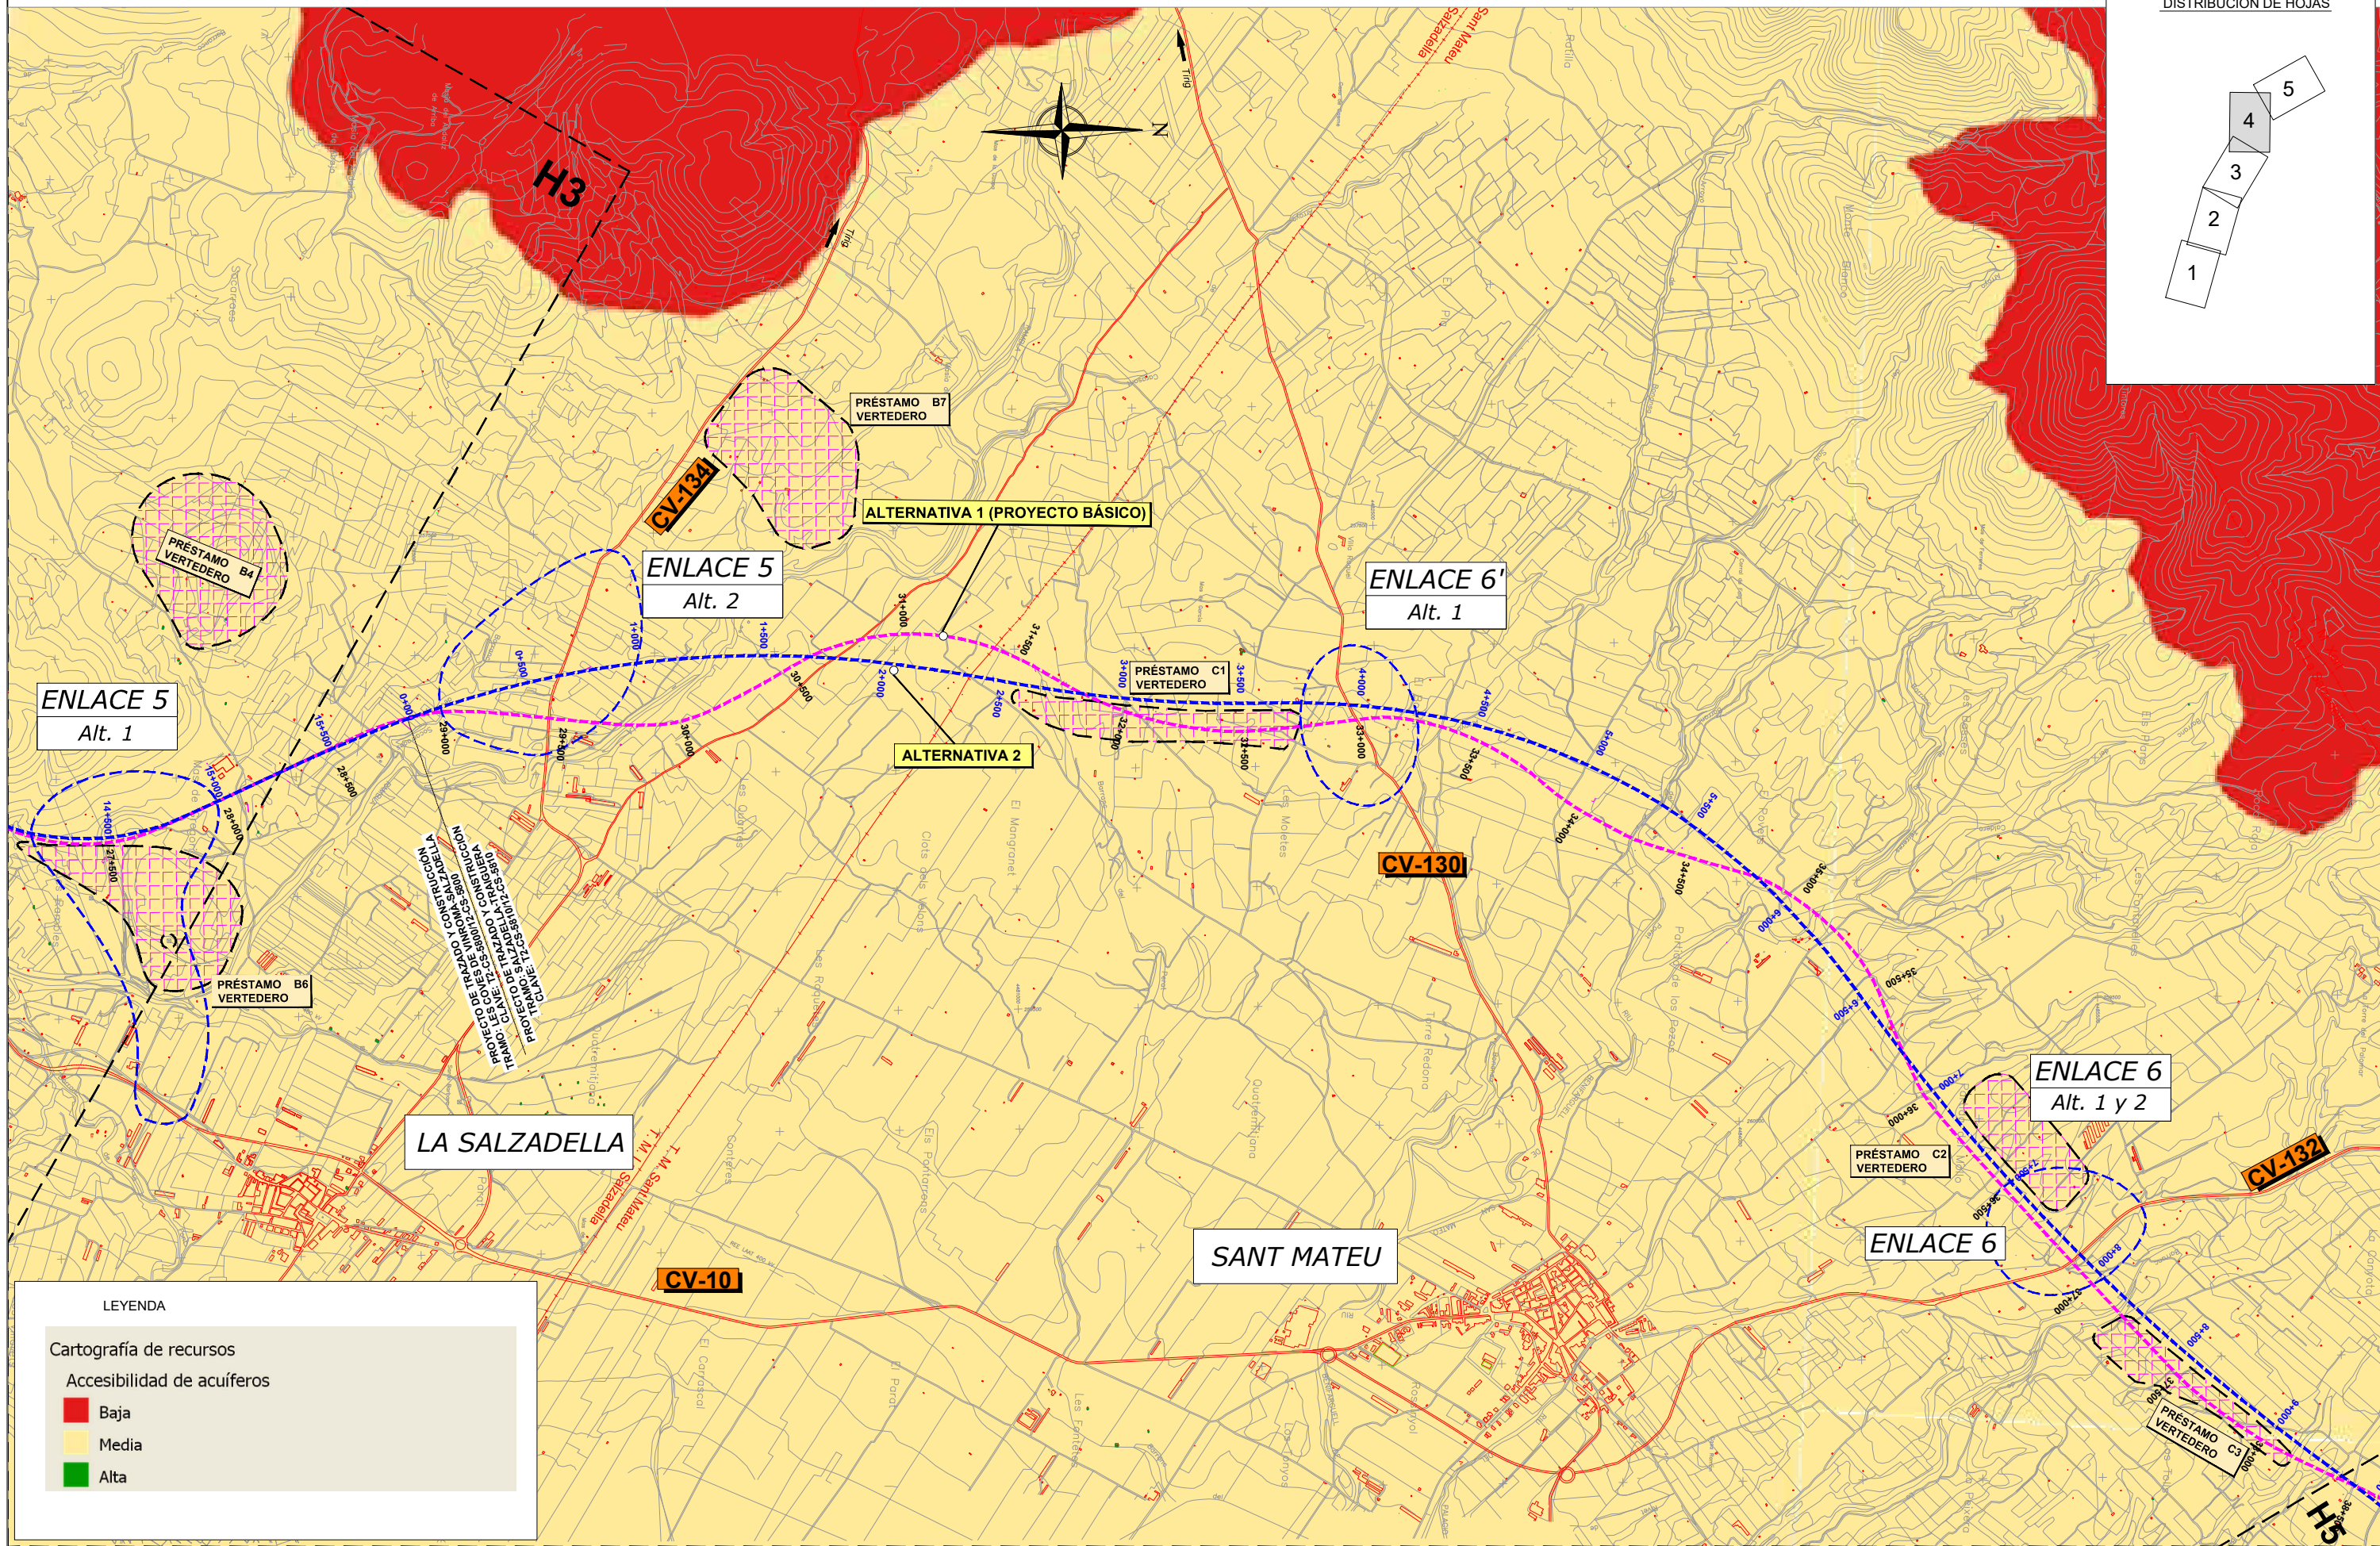
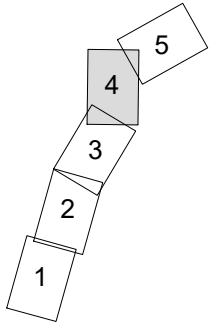


**LEYENDA**

Cartografía de recursos

Accesibilidad de acuíferos

- Baja
- Media
- Alta

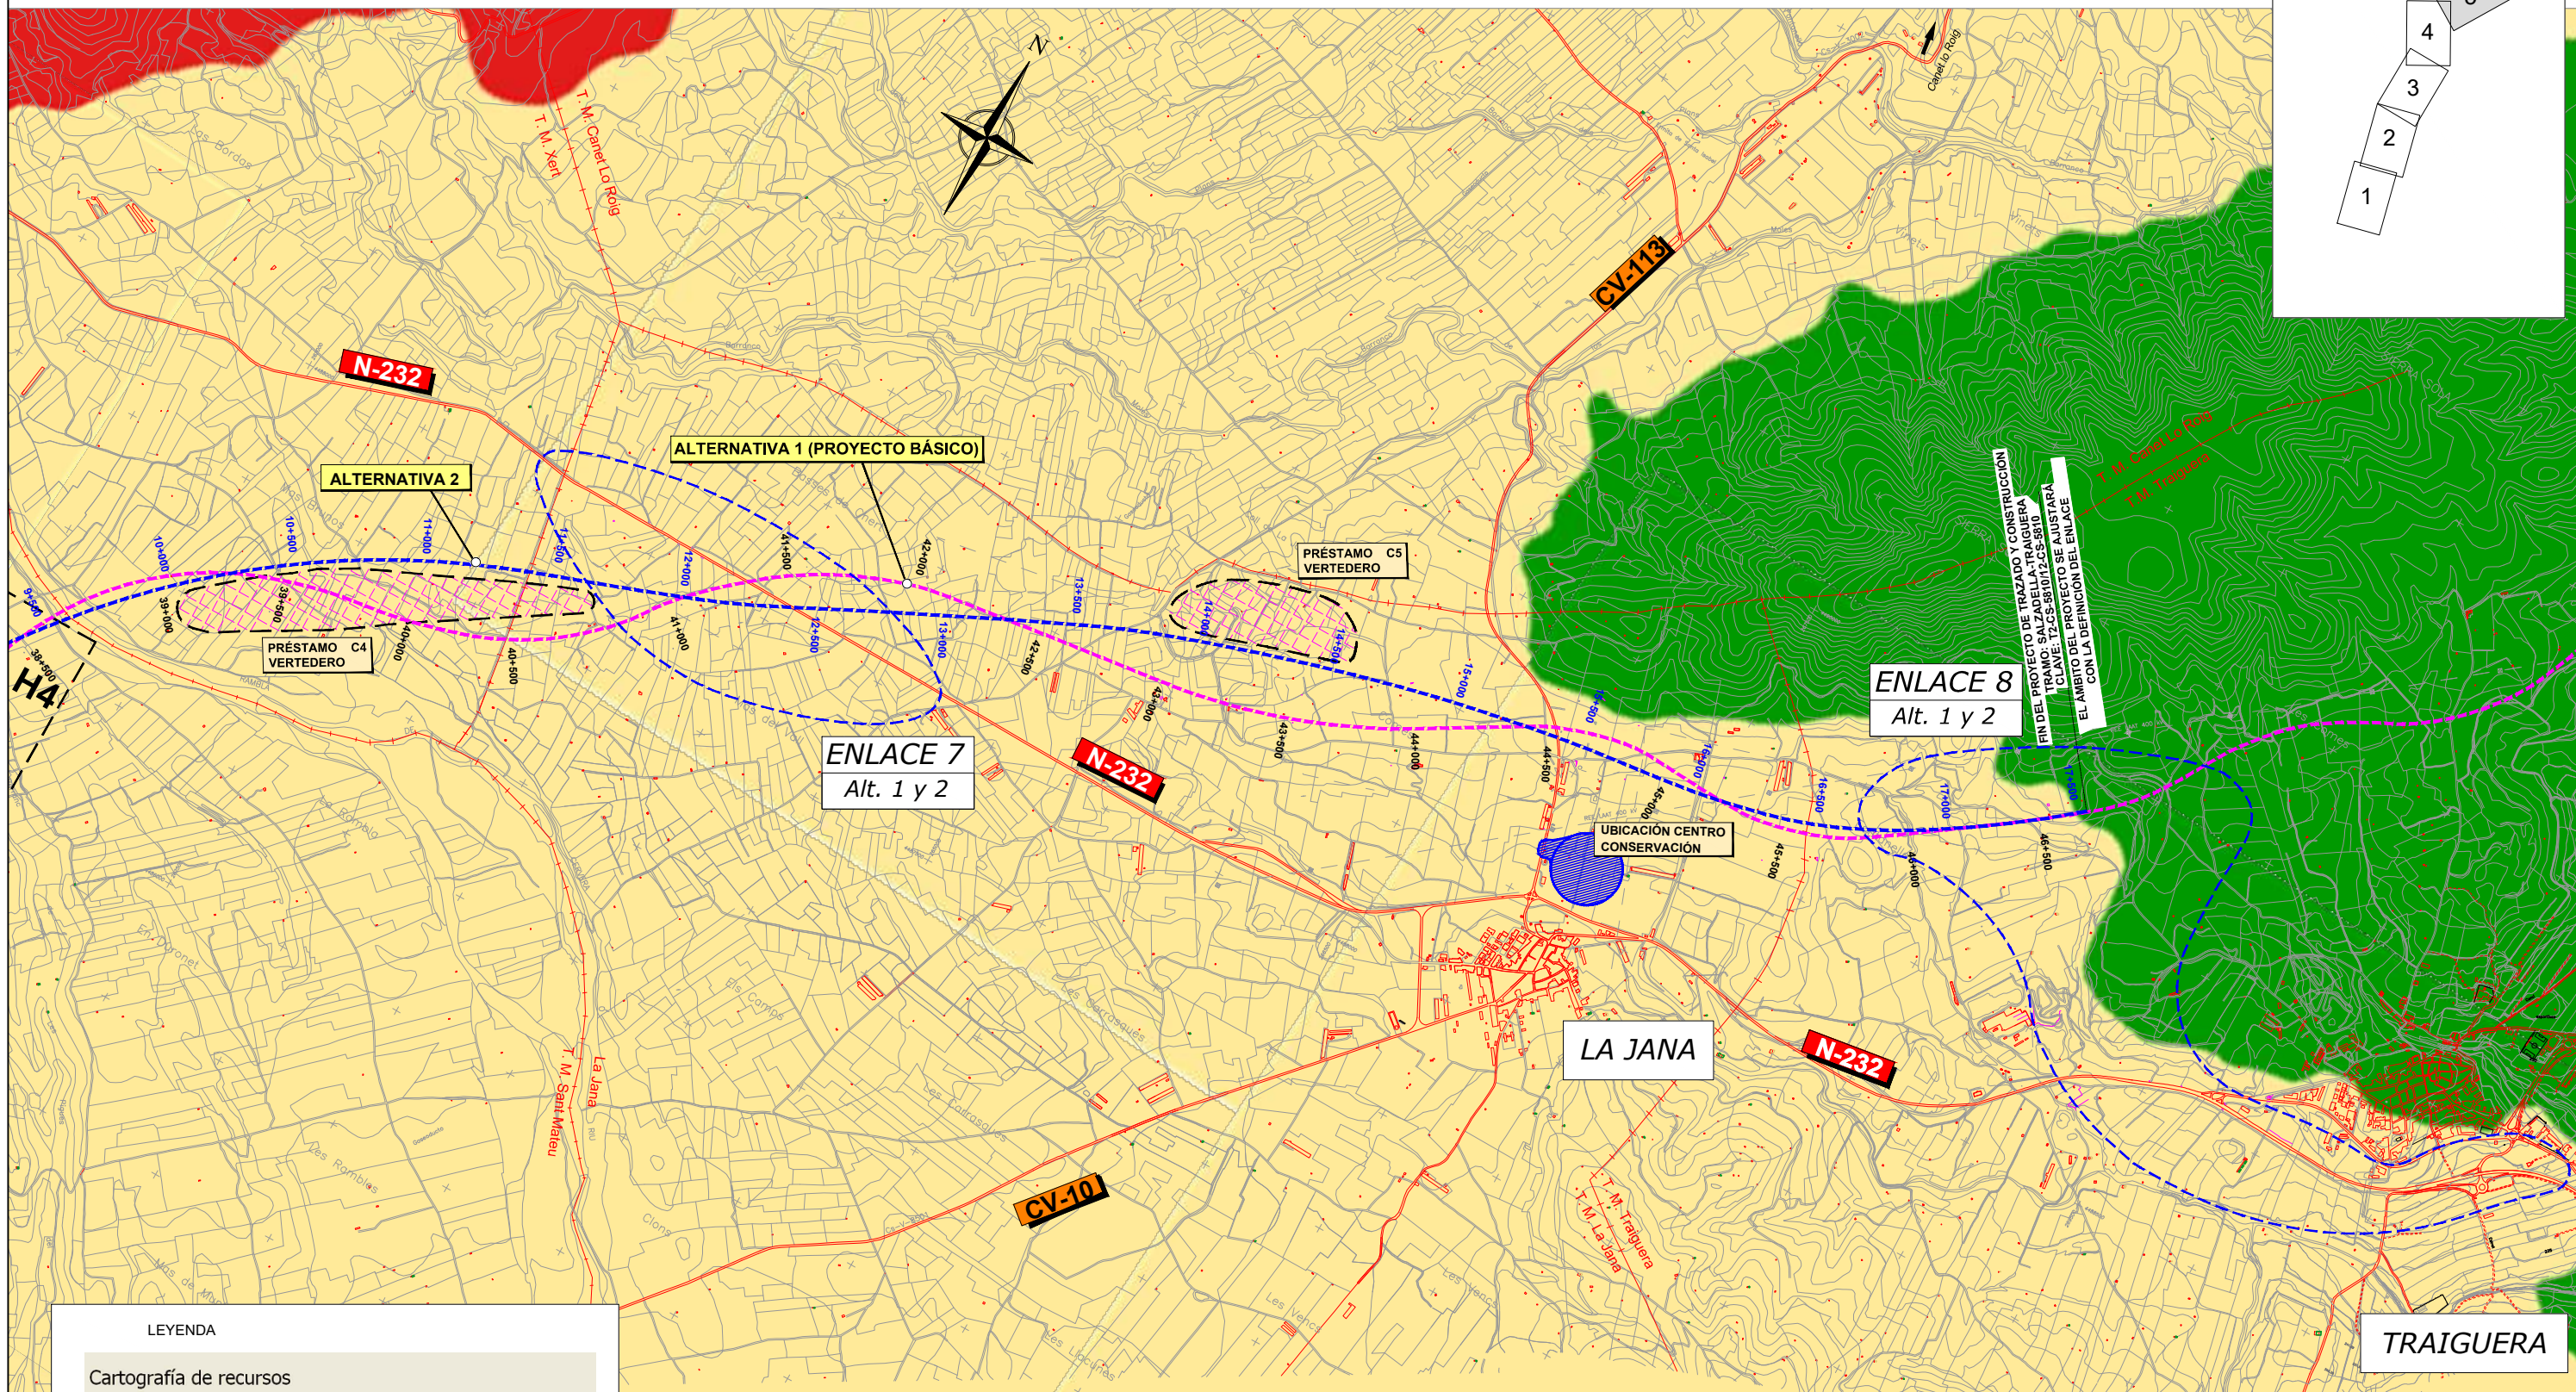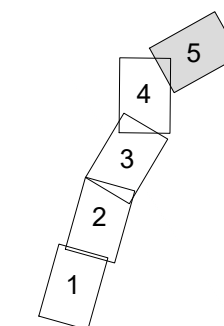

**LEYENDA**

Cartografía de recursos

Accesibilidad de acuíferos

- Baja
- Media
- Alta