



 <p>MINISTERIO DE FOMENTO</p>	SECRETARÍA DE ESTADO DE INFRAESTRUCTURAS, TRANSPORTE Y VIVIENDA	<p>TÍTULO</p> <p>ESTUDIO INFORMATIVO DE LA LÍNEA FERROVIARIA VALENCIA - ALICANTE (TREN DE LA COSTA)</p>	<p>AUTOR</p>   <p>JAVIER CASADO BARAHONA</p>	<p>ESCALA ORIGINAL A3</p> <p>1:100</p>  <p>NUMÉRICA GRÁFICA</p>	<p>FECHA</p> <p>MARZO 2016</p>	Nº DE PLANO	<p>TÍTULO DEL PLANO</p> <p>SECCIONES TIPO Vías en Superficie</p>
	SECRETARÍA GENERAL DE INFRAESTRUCTURAS					5.1	

**PLATAFORMA DOBLE. VÍA ÚNICA ANCHO IBÉRICO
(TRAMO OLIVA - DENIA)**

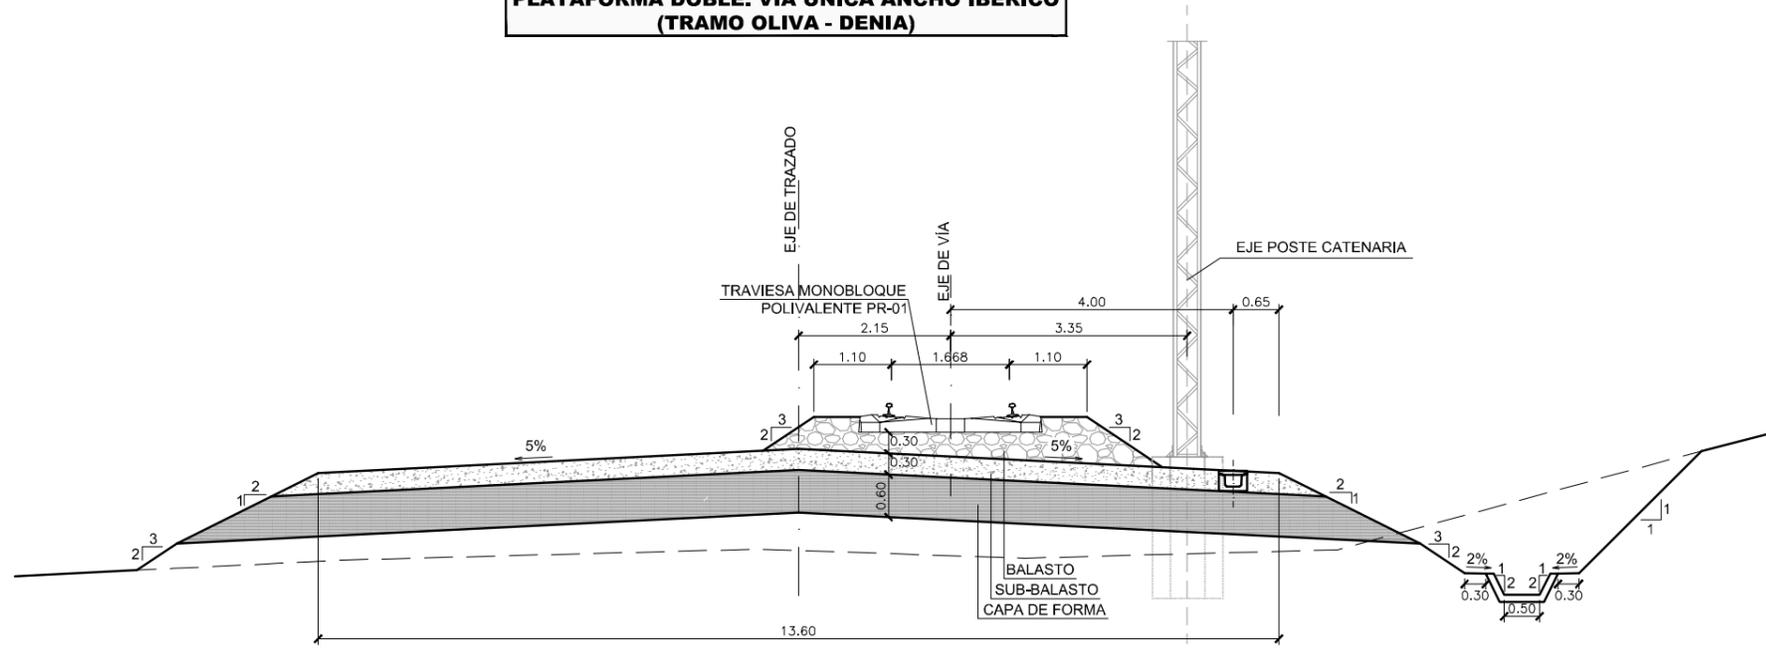


**PLATAFORMA DOBLE. VÍA ÚNICA ANCHO IBÉRICO Y TRAM
(ENTRADA A DENIA. ALTERNATIVAS 3C Y 3Cbis)**

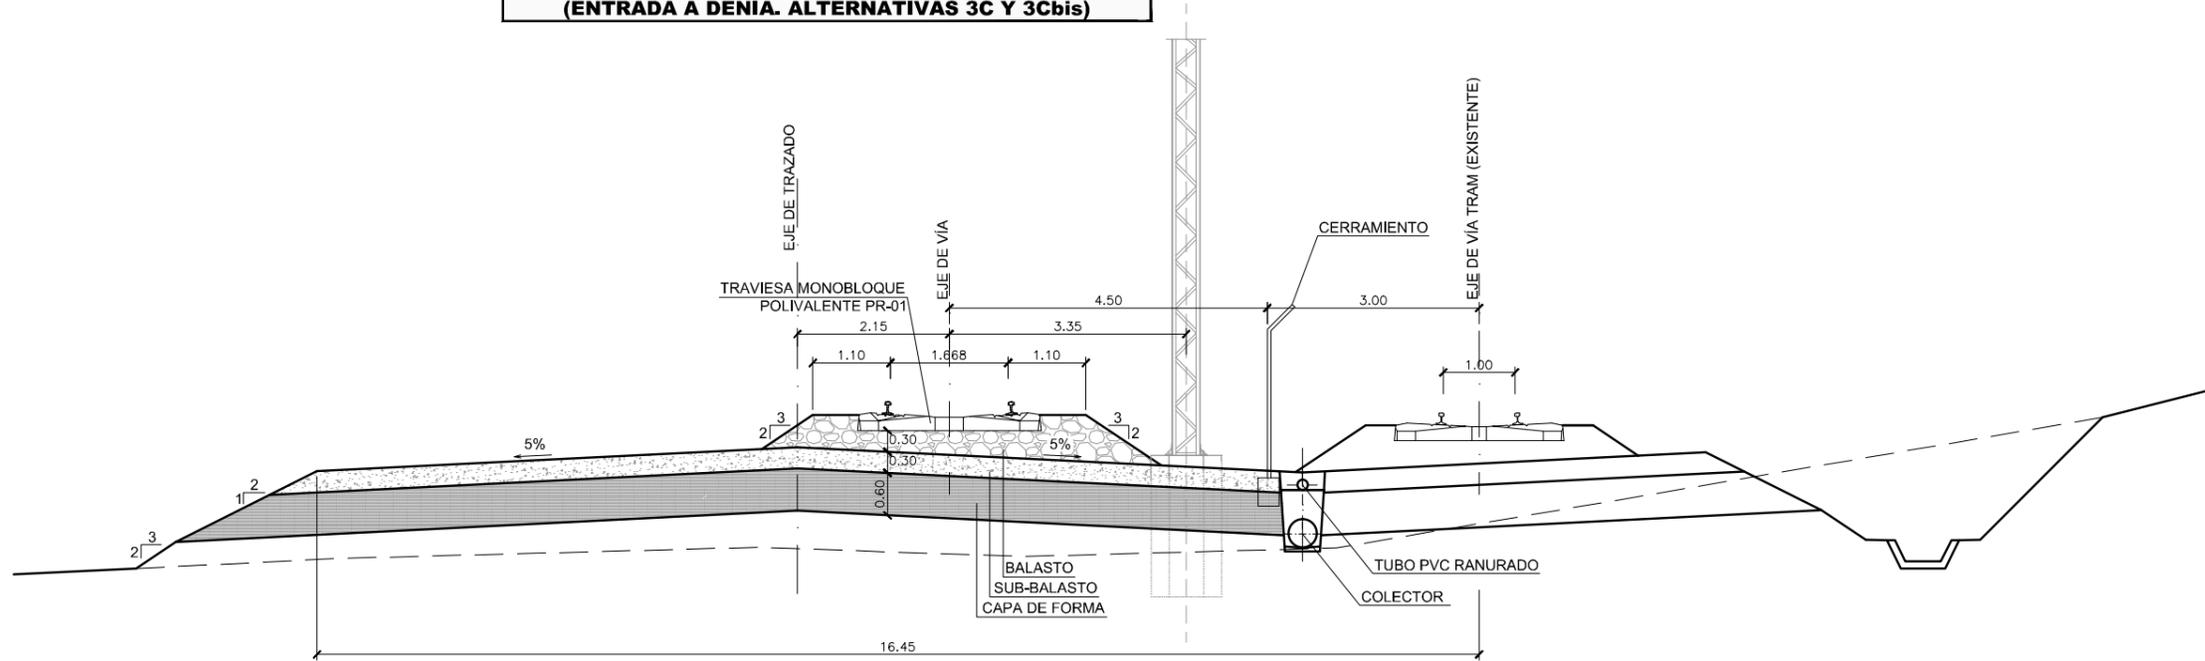


\\Pianos\05_Secciones_Tipo.dwg

 <p>MINISTERIO DE FOMENTO</p>	<p>SECRETARÍA DE ESTADO DE INFRAESTRUCTURAS, TRANSPORTE Y VIVIENDA</p>	TÍTULO	AUTOR	ESCALA ORIGINAL A3	FECHA	Nº DE PLANO	TÍTULO DEL PLANO
	<p>SECRETARÍA GENERAL DE INFRAESTRUCTURAS</p>	<p>ESTUDIO INFORMATIVO DE LA LÍNEA FERROVIARIA VALENCIA - ALICANTE (TREN DE LA COSTA)</p>	<p>JAVIER CASADO BARAHONA</p> 	<p>1:100</p> 	<p>MARZO 2016</p>	<p>5.1</p>	<p>SECCIONES TIPO Vías en Superficie</p>
				<p>NUMÉRICA GRÁFICA</p>		<p>HOJA 2 DE 3</p>	


**PLATAFORMA DOBLE. VÍA ÚNICA ANCHO UIC
(TRAMO DENIA - ALICANTE)**

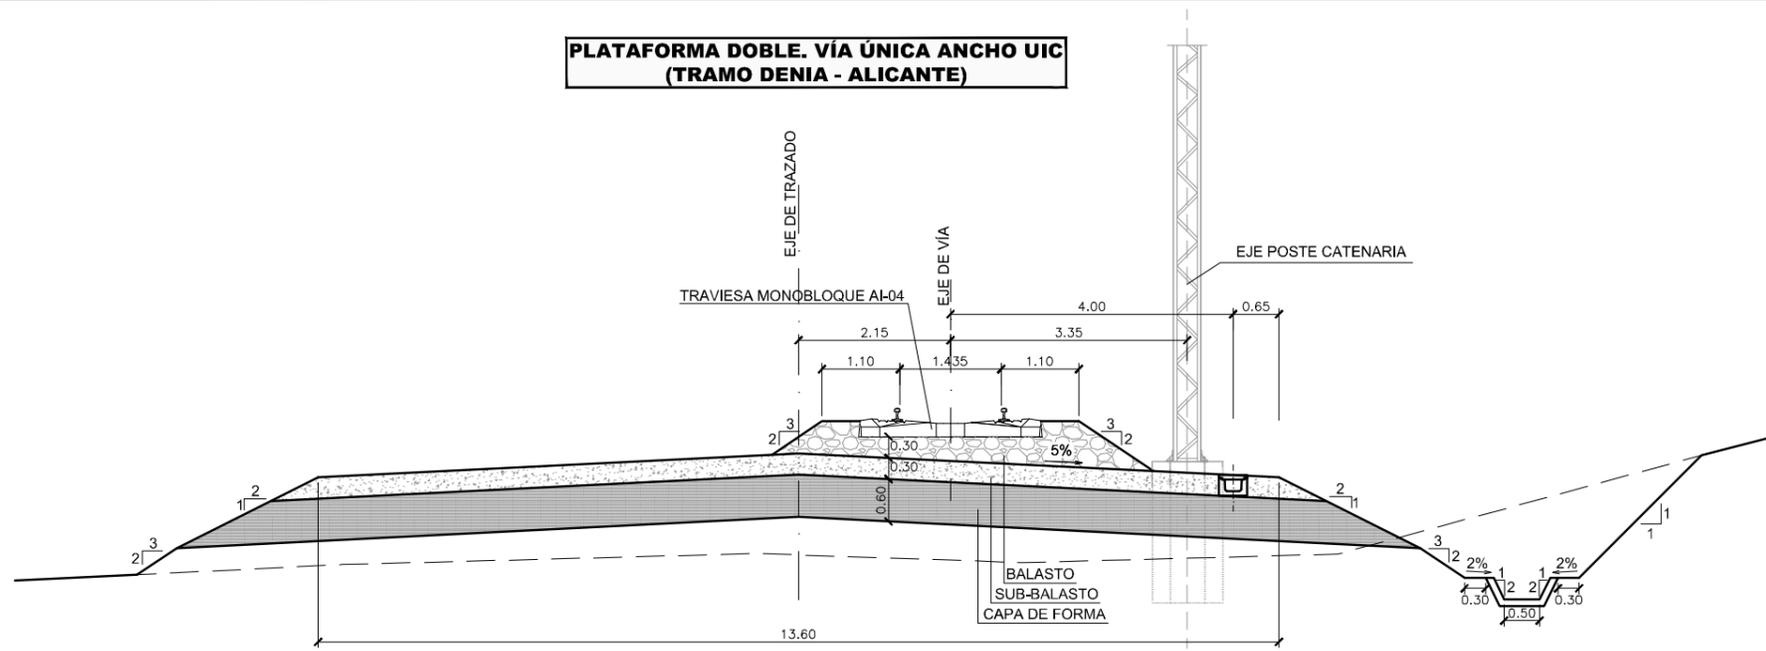

**PLATAFORMA ÚNICA ANCHO IBÉRICO
(RAMAL DE CIERRE - ALTERNATIVAS 3C Y 3Cbis)**

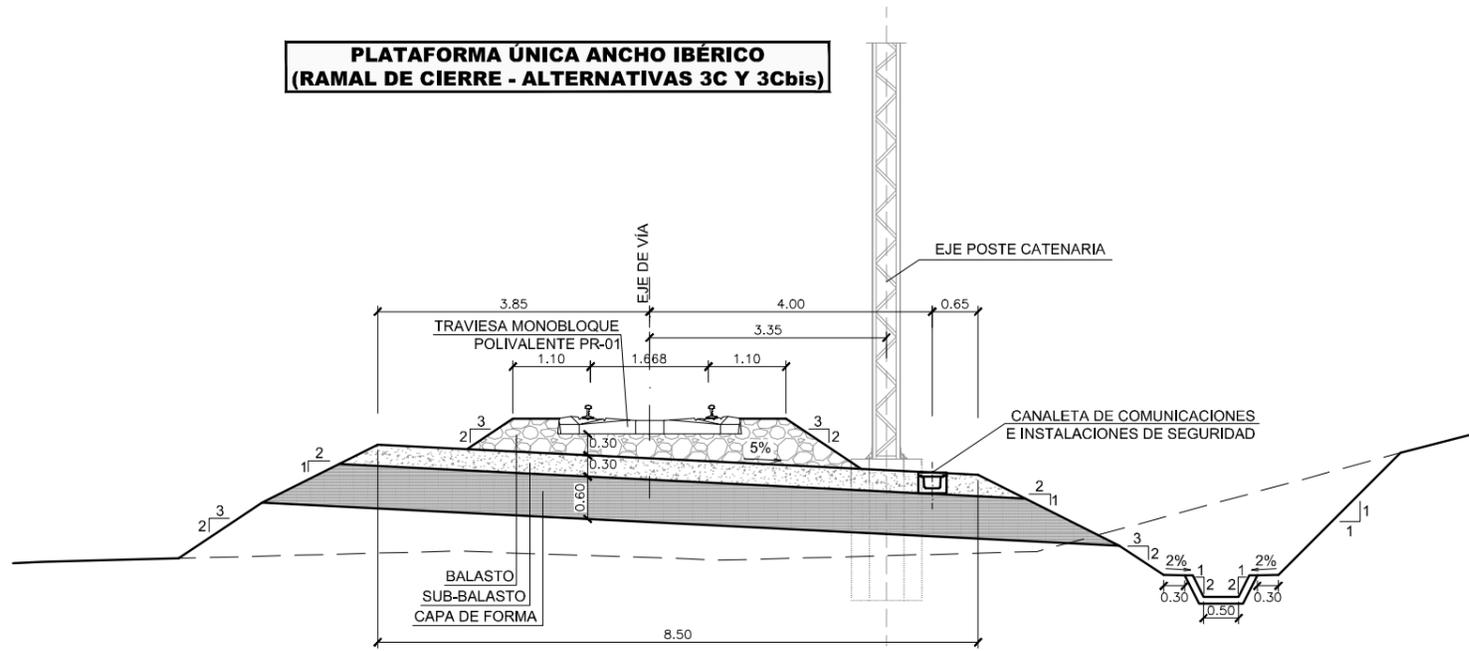


**PLATAFORMA ÚNICA ANCHO UIC
(RAMAL VALENCIA - ALICANTE, RAMAL ALICANTE - VALENCIA,
RAMAL MADRID Y RAMAL CONEXIÓN UIC-CONVENCIONAL
ALTERNATIVAS 6A Y 6C)**

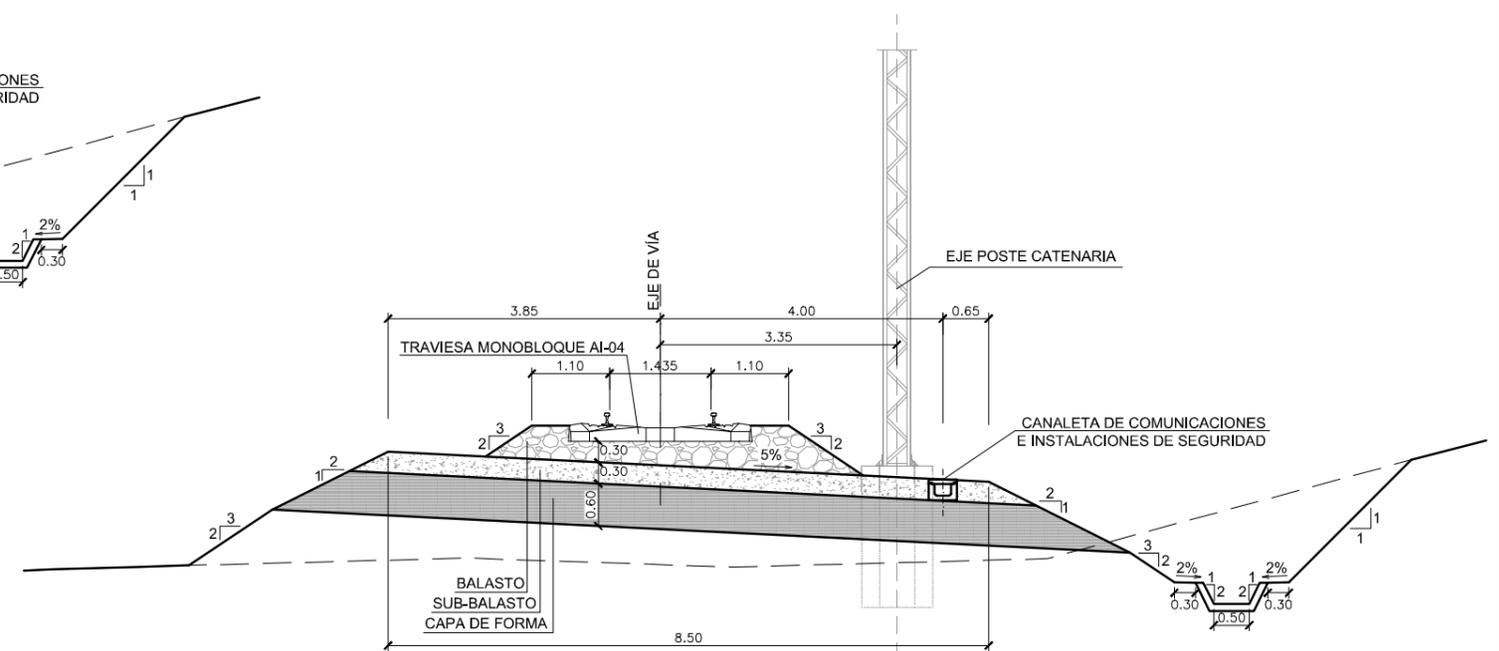


\\Pianos\05_Secciones_Tipo.dwg

 <p>MINISTERIO DE FOMENTO</p>	<p>SECRETARÍA DE ESTADO DE INFRAESTRUCTURAS, TRANSPORTE Y VIVIENDA</p>	TÍTULO	AUTOR	ESCALA ORIGINAL A3	FECHA	Nº DE PLANO	TÍTULO DEL PLANO
	<p>SECRETARÍA GENERAL DE INFRAESTRUCTURAS</p>	<p>ESTUDIO INFORMATIVO DE LA LÍNEA FERROVIARIA VALENCIA - ALICANTE (TREN DE LA COSTA)</p>	<p>JAVIER CASADO BARAHONA</p>	<p>1:100</p>	<p>MARZO 2016</p>	<p>5.1</p>	<p>SECCIONES TIPO Vías en Superficie</p>

PASO SUPERIOR DE CARRETERA

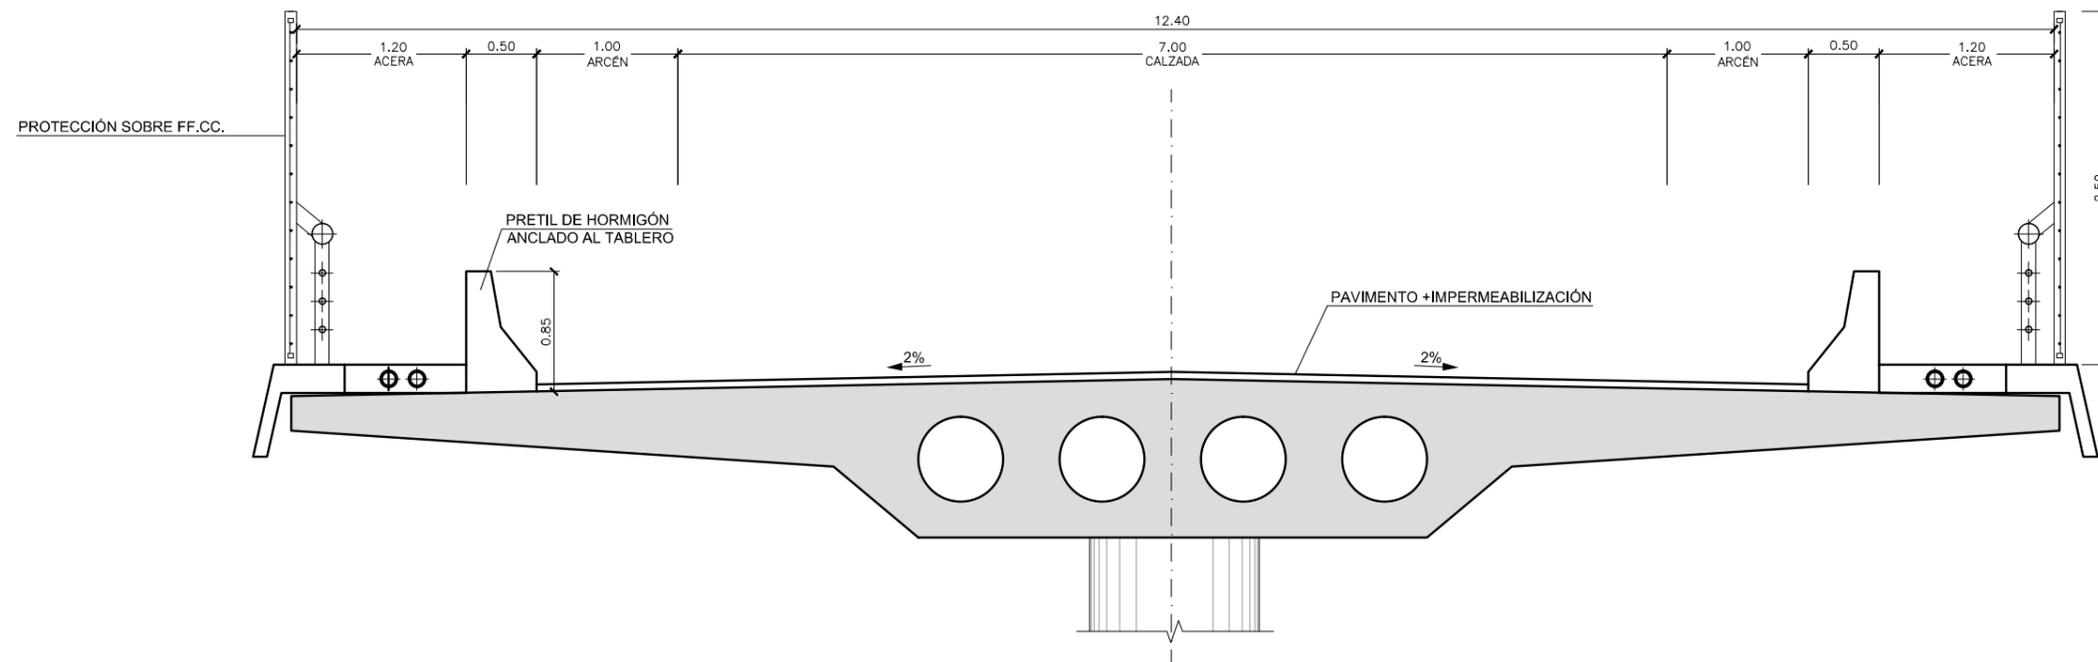


PASO SUPERIOR DE CAMINO

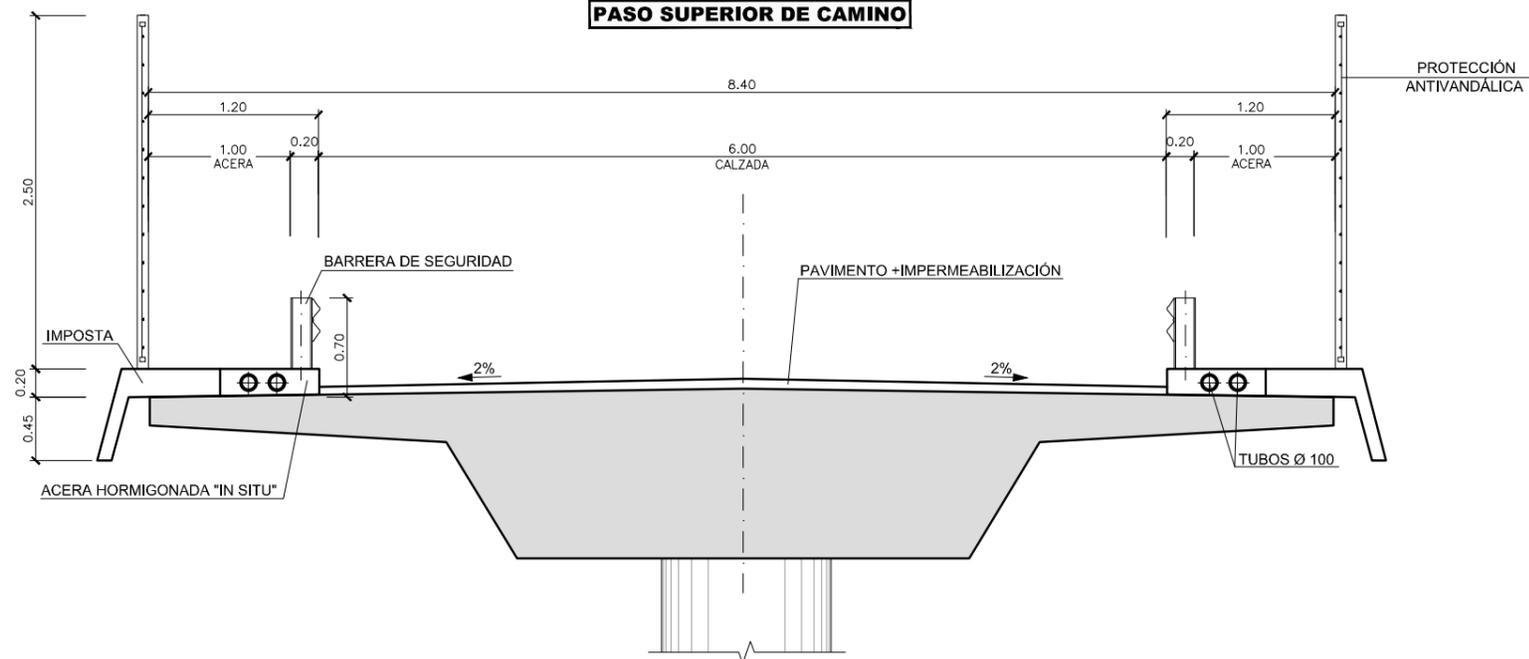


\\Pianos\05_Secciones_Tipo.dwg

 <p>MINISTERIO DE FOMENTO</p>	<p>SECRETARÍA DE ESTADO DE INFRAESTRUCTURAS, TRANSPORTE Y VIVIENDA</p>	<p>TÍTULO</p> <p>ESTUDIO INFORMATIVO DE LA LÍNEA FERROVIARIA VALENCIA - ALICANTE (TREN DE LA COSTA)</p>	<p>AUTOR</p>  <p>JAVIER CASADO BARAHONA</p>	<p>ESCALA ORIGINAL A3</p> <p>1:50</p>  <p>0 0.5 1 m</p>	<p>FECHA</p> <p>MARZO 2016</p>	<p>Nº DE PLANO</p> <p>5.2</p>	<p>TÍTULO DEL PLANO</p> <p>SECCIONES TIPO En Estructura</p>
	<p>SECRETARÍA GENERAL DE INFRAESTRUCTURAS</p>					<p>NUMÉRICA</p> <p>GRÁFICA</p>	

PASO INFERIOR DE CARRETERA

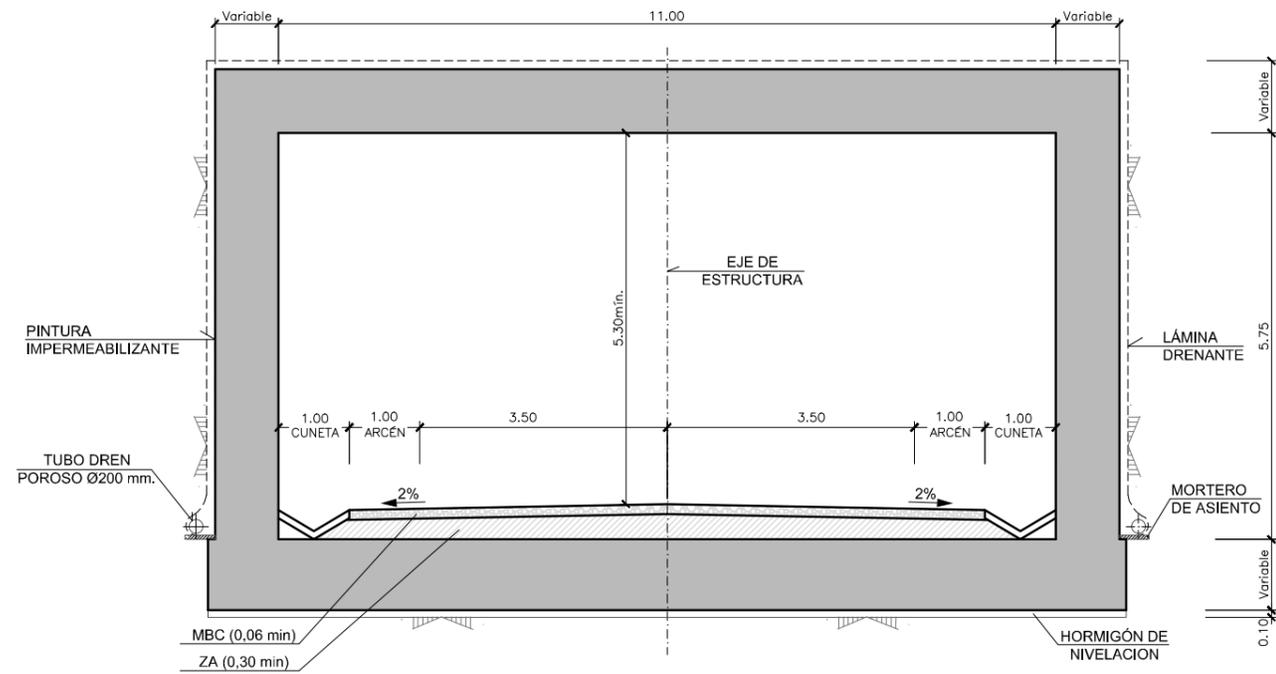


PASO INFERIOR DE CAMINO

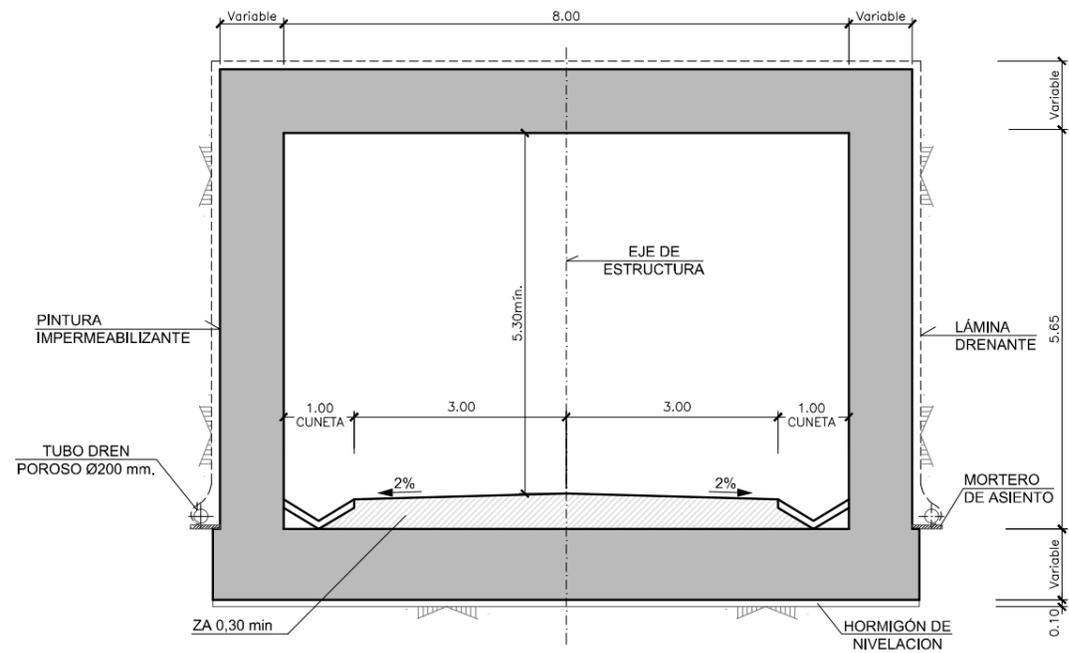


VIADUCTOS


VÍA ÚNICA. VANO MÁXIMO 20m.

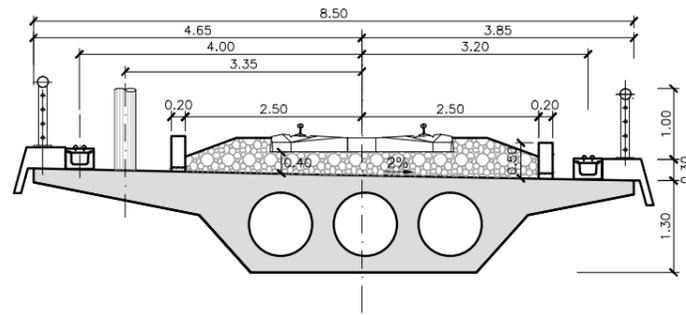


VÍA DOBLE. VANO MÁXIMO 20m.

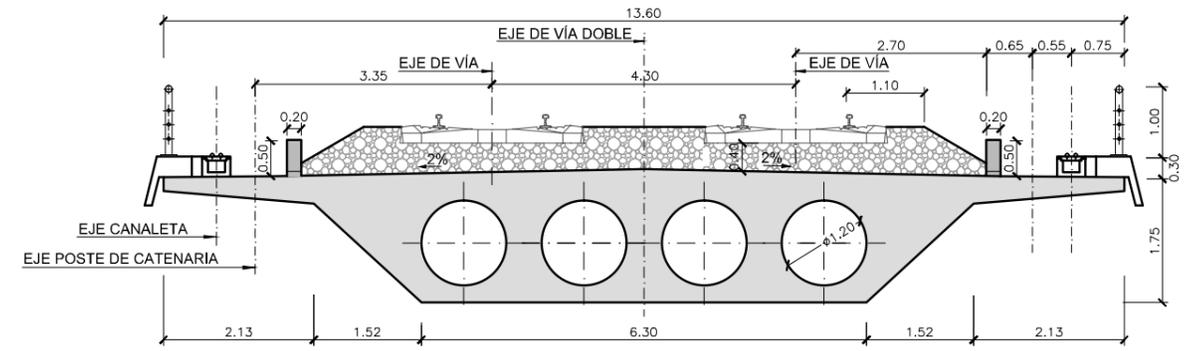


VÍA ÚNICA. VANO MÁXIMO 30m.

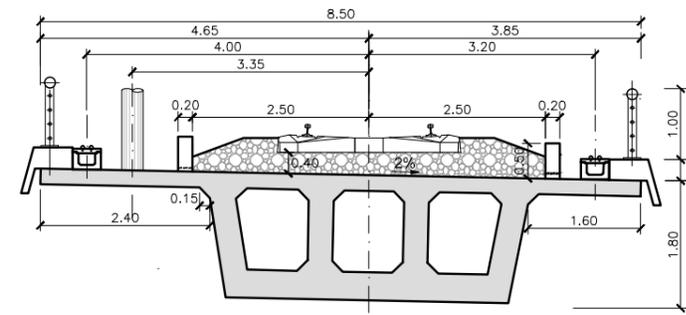


VÍA DOBLE. VANO MÁXIMO 30m.

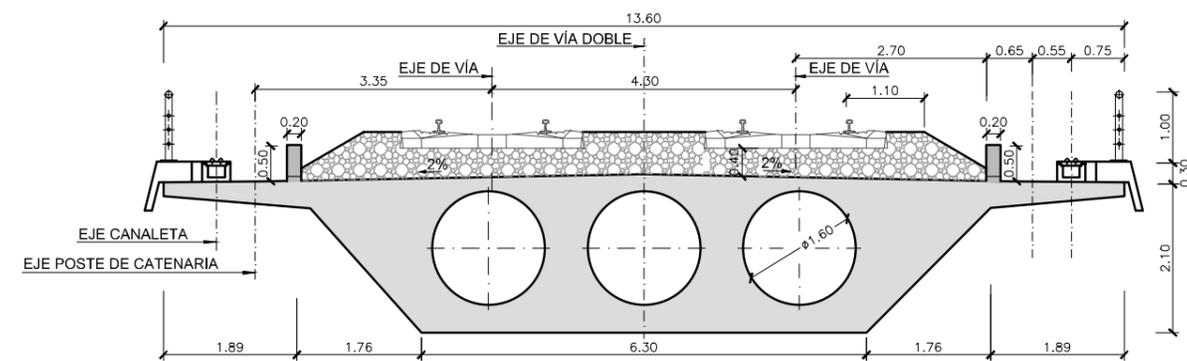

VÍA ÚNICA. VANO MÁXIMO 40m.

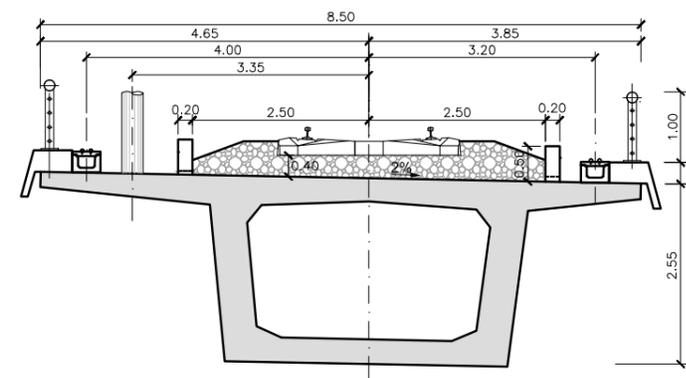


VÍA DOBLE. VANO MÁXIMO 40m.

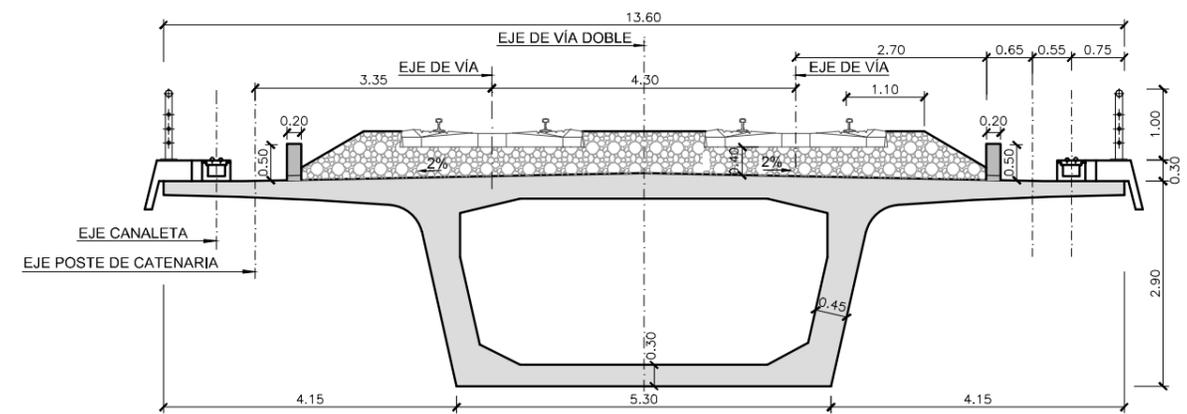


\\Pianos\05_Secciones_Tipo.dwg

 <p>MINISTERIO DE FOMENTO</p>	<p>SECRETARÍA DE ESTADO DE INFRAESTRUCTURAS, TRANSPORTE Y VIVIENDA</p>	<p>TÍTULO</p> <p>ESTUDIO INFORMATIVO DE LA LÍNEA FERROVIARIA VALENCIA - ALICANTE (TREN DE LA COSTA)</p>	<p>AUTOR</p> <p> TRN Ingeniería</p> <p>JAVIER CASADO BARAHONA</p>	<p>ESCALA ORIGINAL A3</p> <p>1:100</p> 	<p>FECHA</p> <p>MARZO 2016</p>	<p>Nº DE PLANO</p> <p>5.2</p>	<p>TÍTULO DEL PLANO</p> <p>SECCIONES TIPO En Estructura</p>
	<p>SECRETARÍA GENERAL DE INFRAESTRUCTURAS</p>					<p>NUMÉRICA</p> <p>GRÁFICA</p>	

VIADUCTO LONGITUD MÁXIMA 75m. VÍA ÚNICA
 ESCALA 1:50

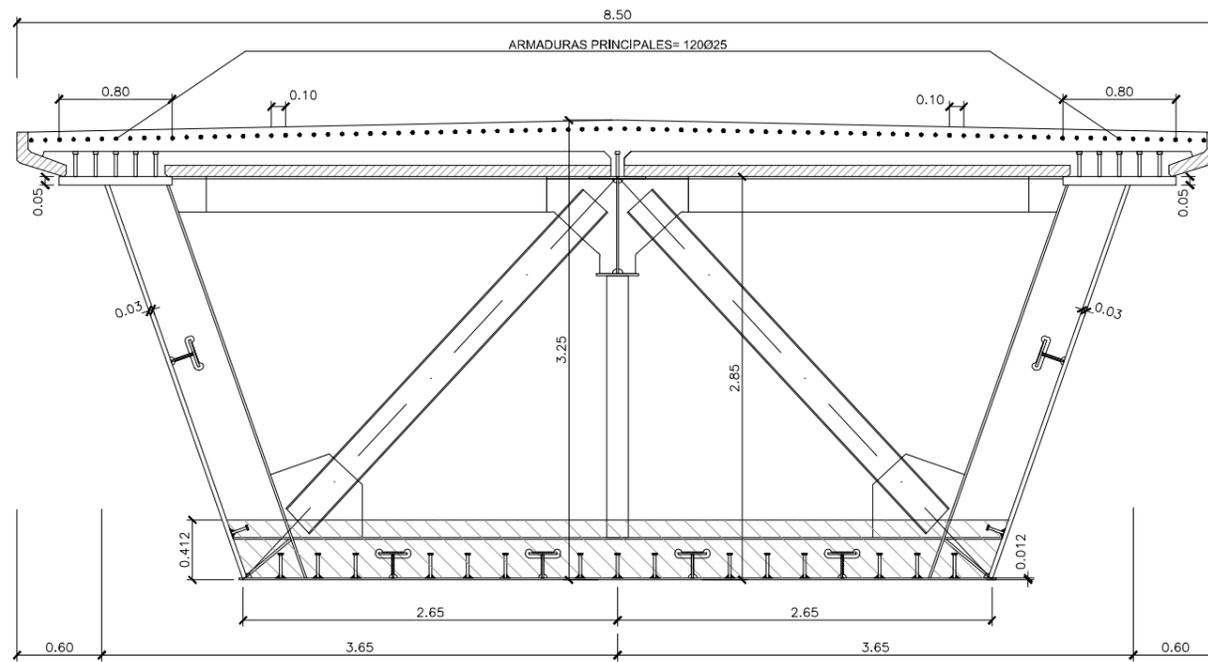

PÉRGOLA. VÍA DOBLE
 ESCALA 1:100

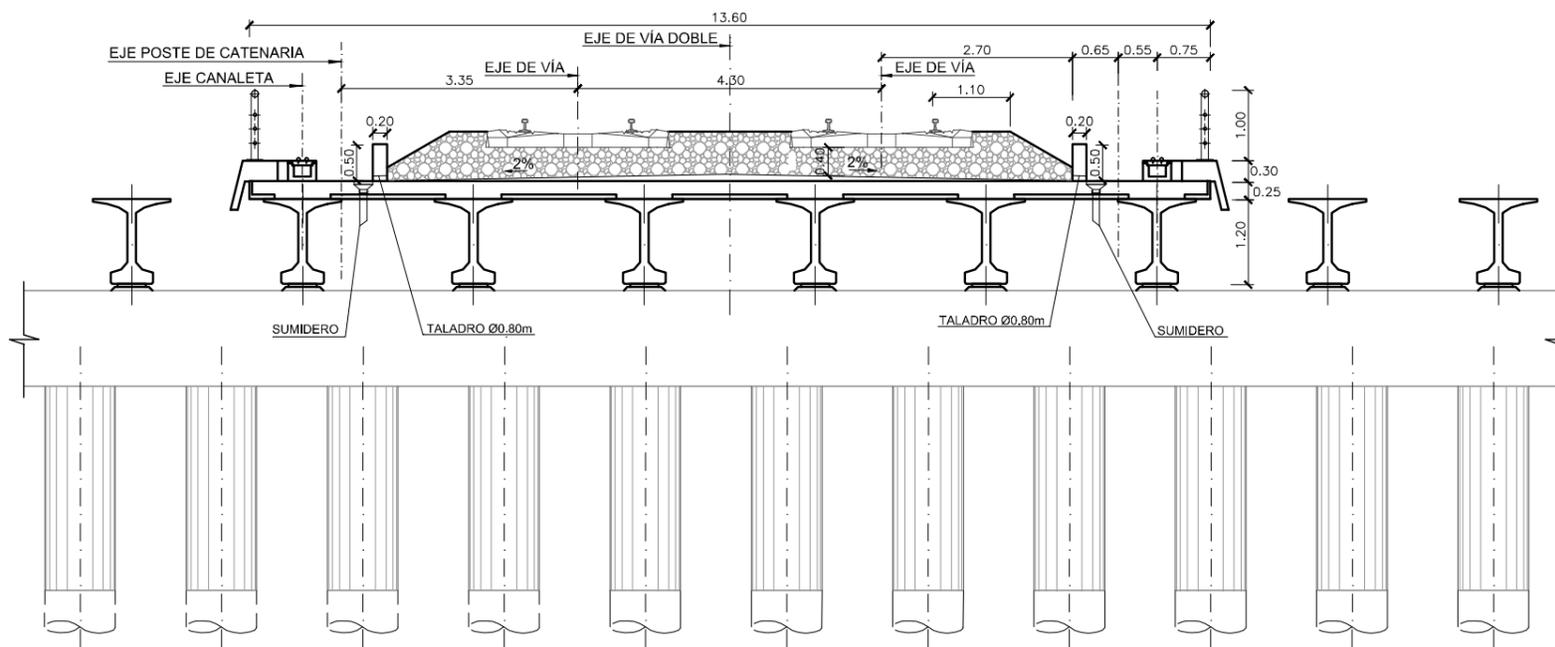


\\Pianos\05_Secciones_Tipo.dwg

 <p>MINISTERIO DE FOMENTO</p>	<p>SECRETARÍA DE ESTADO DE INFRAESTRUCTURAS, TRANSPORTE Y VIVIENDA</p>	<p>TÍTULO</p> <p>ESTUDIO INFORMATIVO DE LA LÍNEA FERROVIARIA VALENCIA - ALICANTE (TREN DE LA COSTA)</p>	<p>AUTOR</p>  <p>JAVIER CASADO BARAHONA</p>	<p>ESCALA ORIGINAL A3</p> <p>1:100 </p> <p>1:50 </p> <p>NUMÉRICA GRÁFICA</p>	<p>FECHA</p> <p>MARZO 2016</p>	<p>Nº DE PLANO</p> <p>5.2</p>	<p>TÍTULO DEL PLANO</p> <p>SECCIONES TIPO En Estructura</p>
	<p>SECRETARÍA GENERAL DE INFRAESTRUCTURAS</p>					<p>HOJA 4 DE 4</p>	

TÚNELES


VÍA DOBLE. FALSO TÚNEL ENTRE PANTALLAS

Sección libre= 85 m²

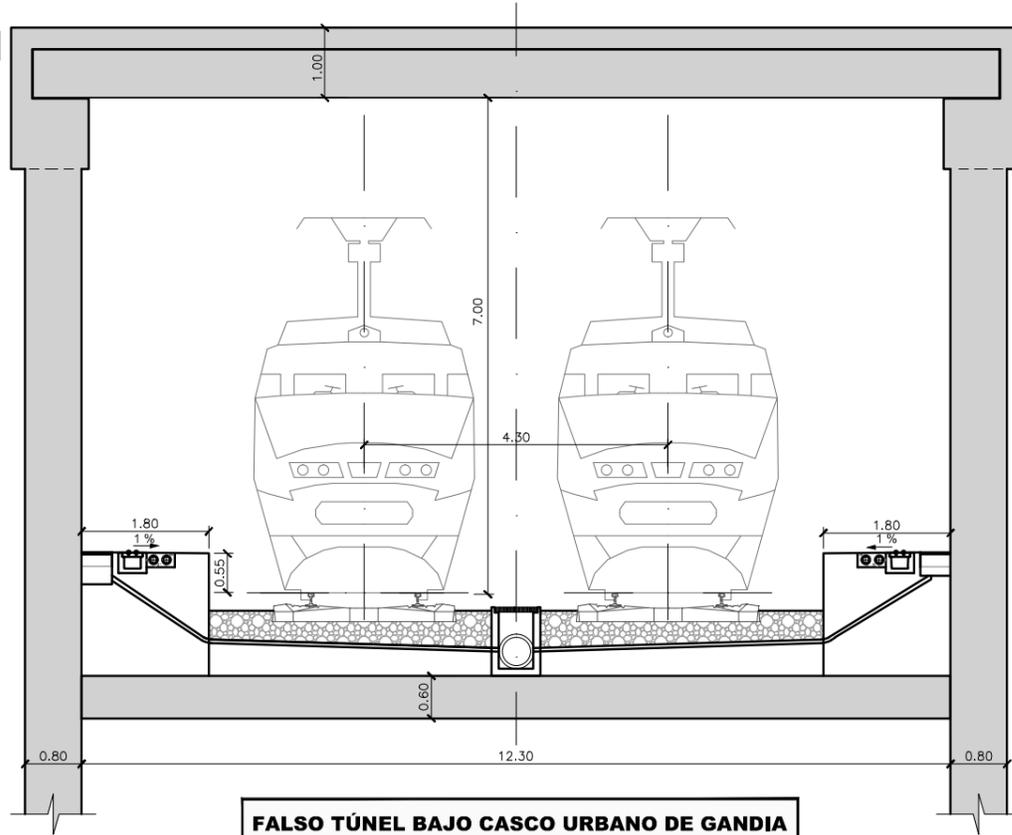


FALSO TÚNEL BAJO CASCO URBANO DE GANDIA (ALTERNATIVA 1A)

Sección libre= 85 m²

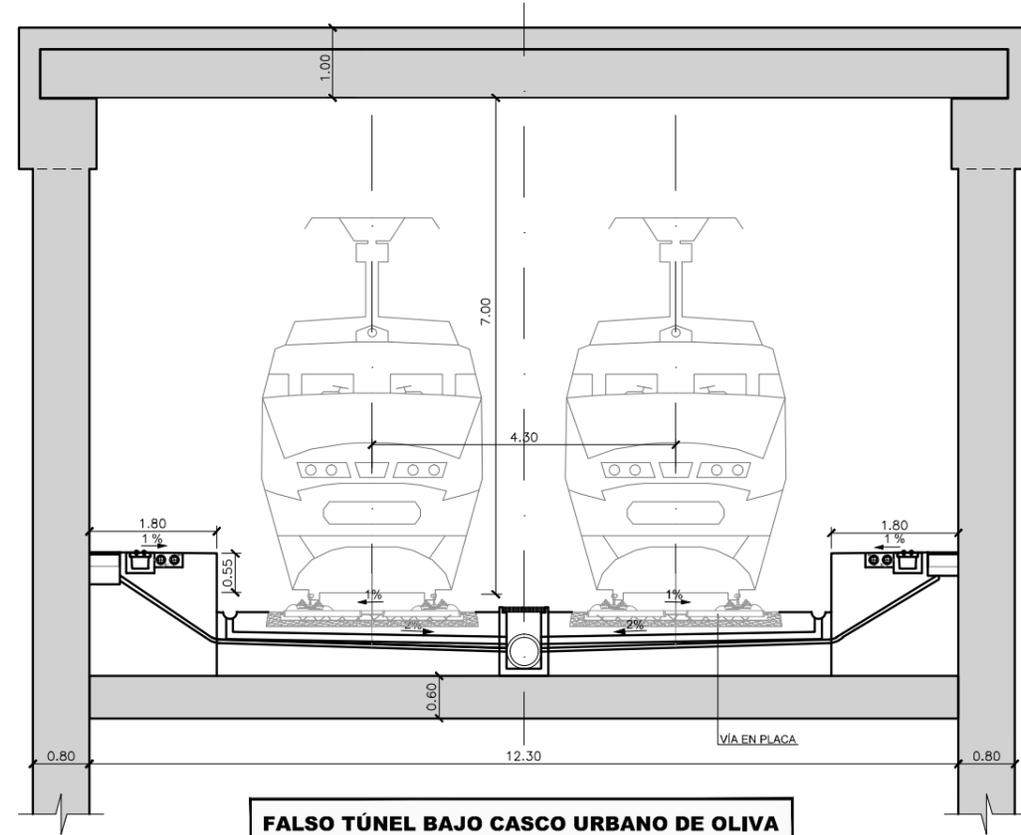


FALSO TÚNEL BAJO CASCO URBANO DE OLIVA (ALTERNATIVA 2A)

Sección libre= 70 m²

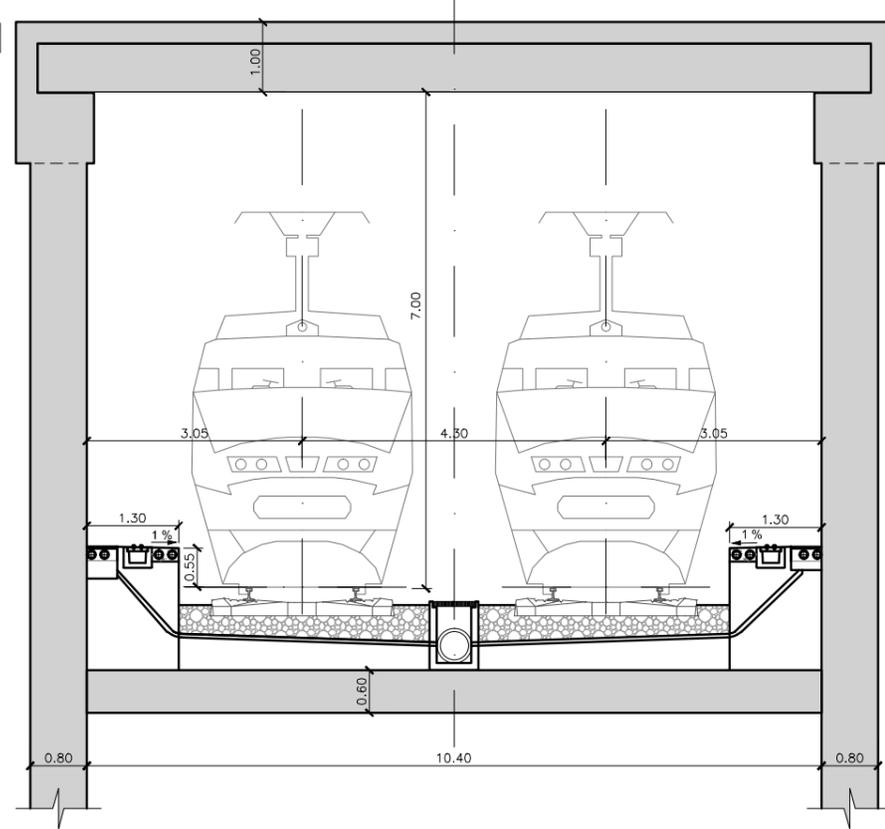

Sección libre= 70 m²

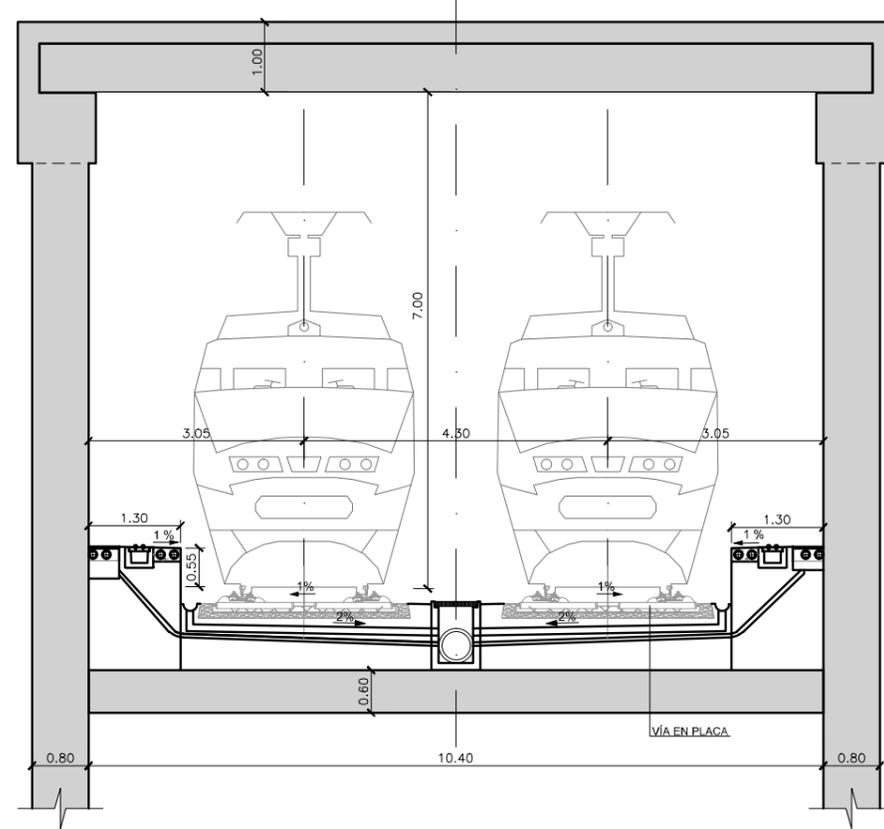

\\Pianos\05_Secciones_Tipo.dwg



SECRETARÍA DE ESTADO DE
INFRAESTRUCTURAS, TRANSPORTE
Y VIVIENDA

SECRETARÍA GENERAL DE
INFRAESTRUCTURAS

TÍTULO
**ESTUDIO INFORMATIVO DE LA LÍNEA FERROVIARIA
VALENCIA - ALICANTE (TREN DE LA COSTA)**

AUTOR

JAVIER CASADO BARAHONA

ESCALA ORIGINAL A3
1:100
0 1 2 m
NUMÉRICA | GRÁFICA

FECHA
MARZO
2016



Nº DE PLANO
5.3
HOJA 1 DE 2

TÍTULO DEL PLANO

SECCIONES TIPO
En Túnel

TÚNELES

**VÍA DOBLE. MÉTODOS CONVENCIONALES
TÚNEL EN MINA CON CONTRABÓVEDA**

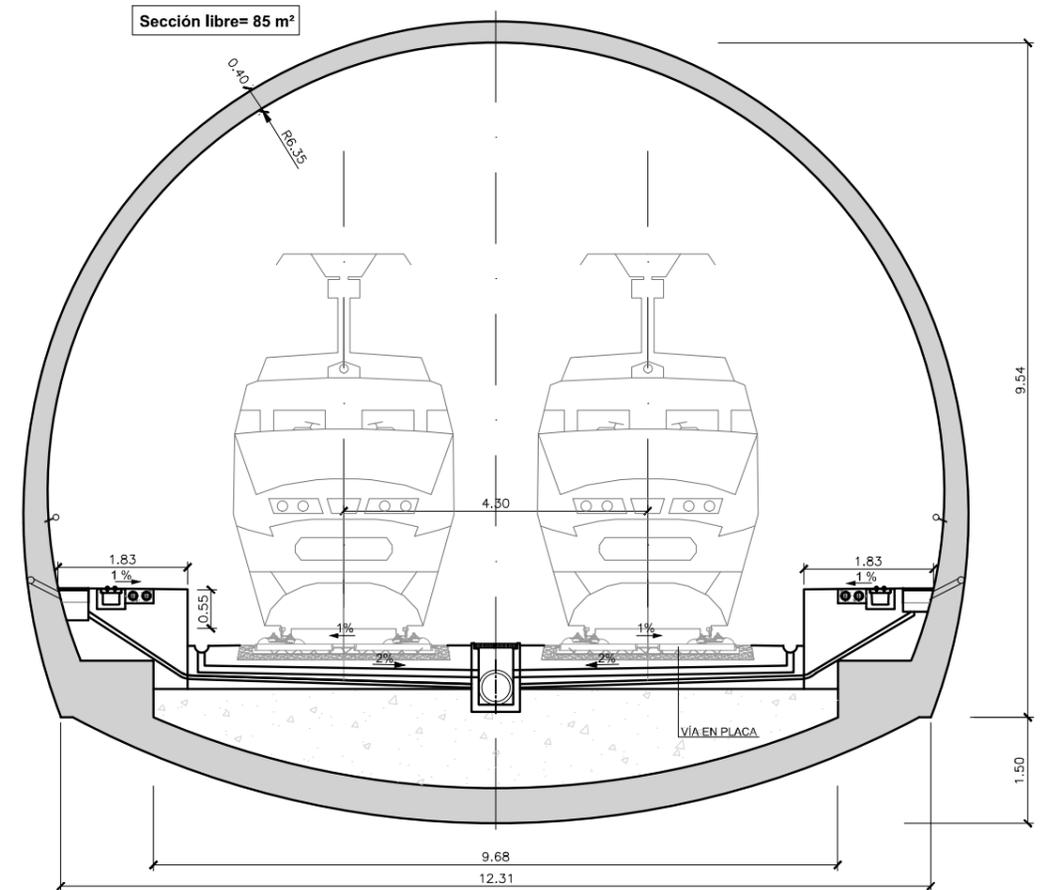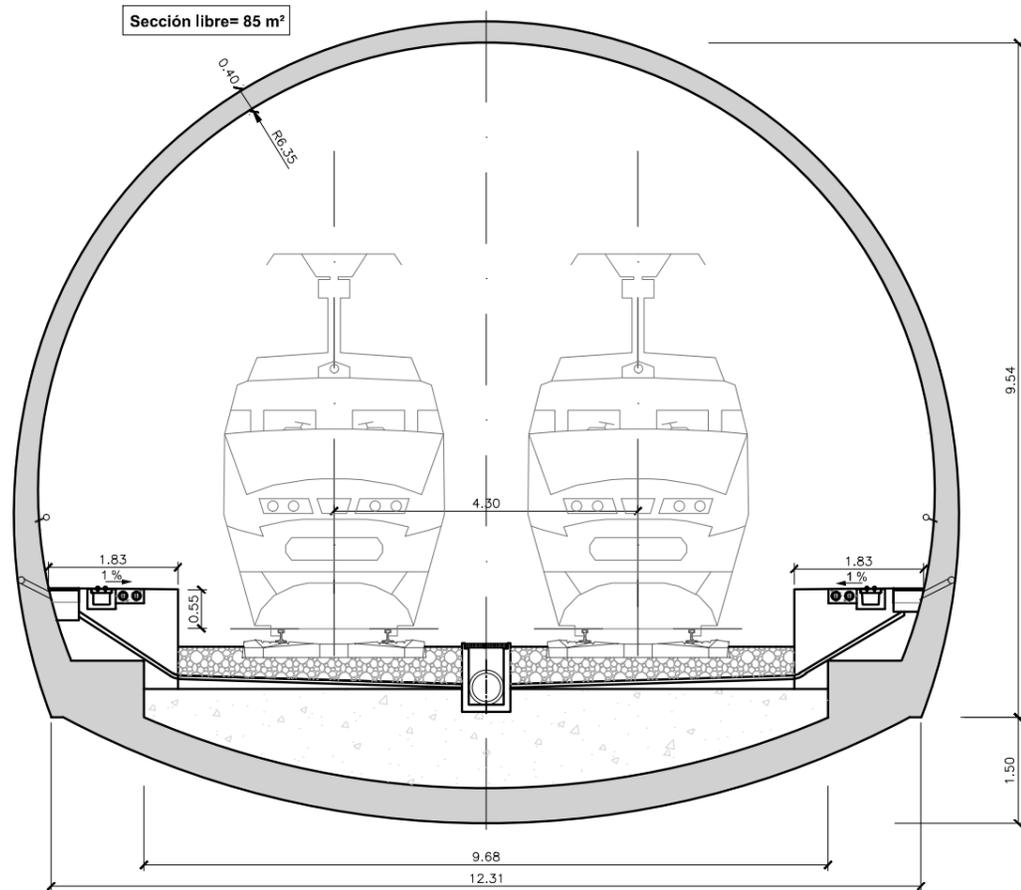


\\Pianos\05_Secciones_Tipo.dwg

 <p>MINISTERIO DE FOMENTO</p>	<p>SECRETARÍA DE ESTADO DE INFRAESTRUCTURAS, TRANSPORTE Y VIVIENDA</p>	<p>TÍTULO</p> <p>ESTUDIO INFORMATIVO DE LA LÍNEA FERROVIARIA VALENCIA - ALICANTE (TREN DE LA COSTA)</p>	<p>AUTOR</p>  <p>JAVIER CASADO BARAHONA</p>	<p>ESCALA ORIGINAL A3</p> <p>1:100</p> 	<p>FECHA</p> <p>MARZO 2016</p>	<p>Nº DE PLANO</p> <p>5.3</p>	<p>TÍTULO DEL PLANO</p> <p>SECCIONES TIPO En Túnel</p>
	<p>SECRETARÍA GENERAL DE INFRAESTRUCTURAS</p>					<p>TRN Ingeniería</p>	

ESTACIONES


ESTACIÓN DE TAVERNES. ALTERNATIVAS 0A Y 0B

ESCALA 1:150

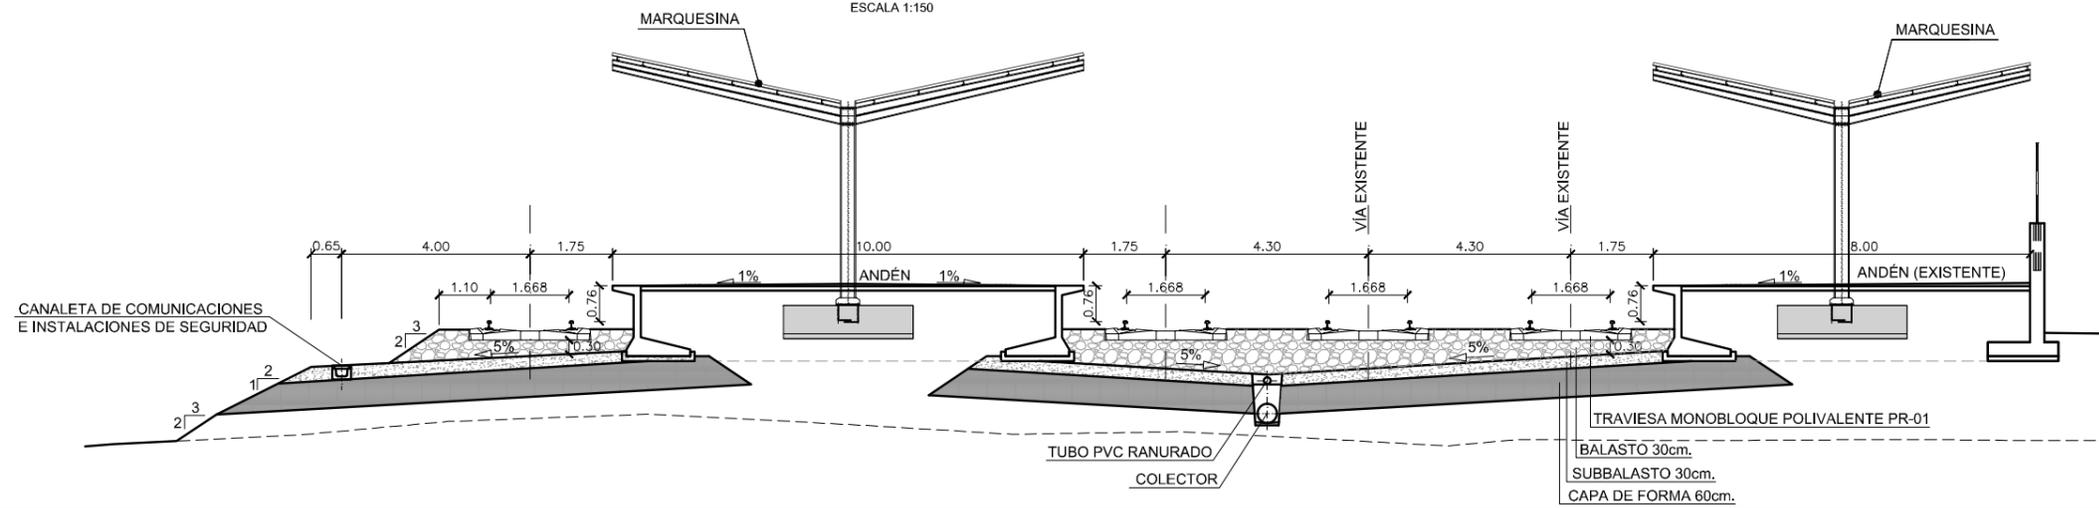

ESTACIÓN DE XERACO. ALTERNATIVA 0A

ESCALA 1:100

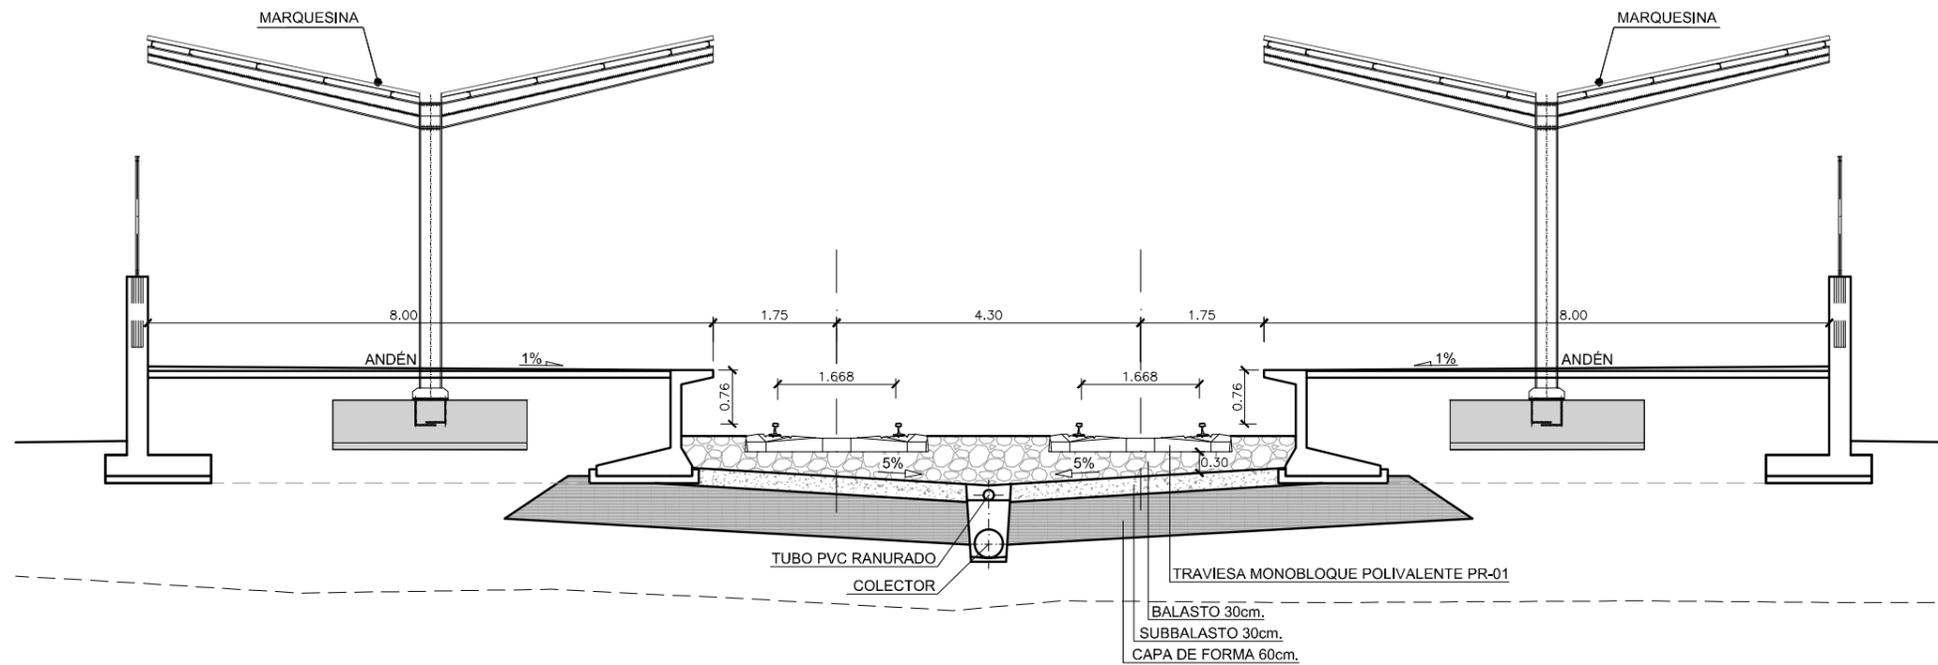


\\Pianos\05_Secciones_Tipo.dwg


 <p>MINISTERIO DE FOMENTO</p>	<p>SECRETARÍA DE ESTADO DE INFRAESTRUCTURAS, TRANSPORTE Y VIVIENDA</p>	TÍTULO	<p>AUTOR</p>  <p>JAVIER CASADO BARAHONA</p>	<p>ESCALA ORIGINAL A3</p> <p>1:100 </p> <p>1:150 </p>	<p>FECHA</p> <p>MARZO 2016</p>	Nº DE PLANO	TÍTULO DEL PLANO
	<p>SECRETARÍA GENERAL DE INFRAESTRUCTURAS</p>	<p>ESTUDIO INFORMATIVO DE LA LÍNEA FERROVIARIA VALENCIA - ALICANTE (TREN DE LA COSTA)</p>				<p>5.4</p>	<p>SECCIONES TIPO En Estación</p>
				<p>NUMÉRICA</p>	<p>GRÁFICA</p>	<p>HOJA 1 DE 6</p>	

ESTACIONES

ESTACIÓN DE XERACO. ALTERNATIVA 0B - ESTACIÓN DE GANDÍA. ALTERNATIVA 1B

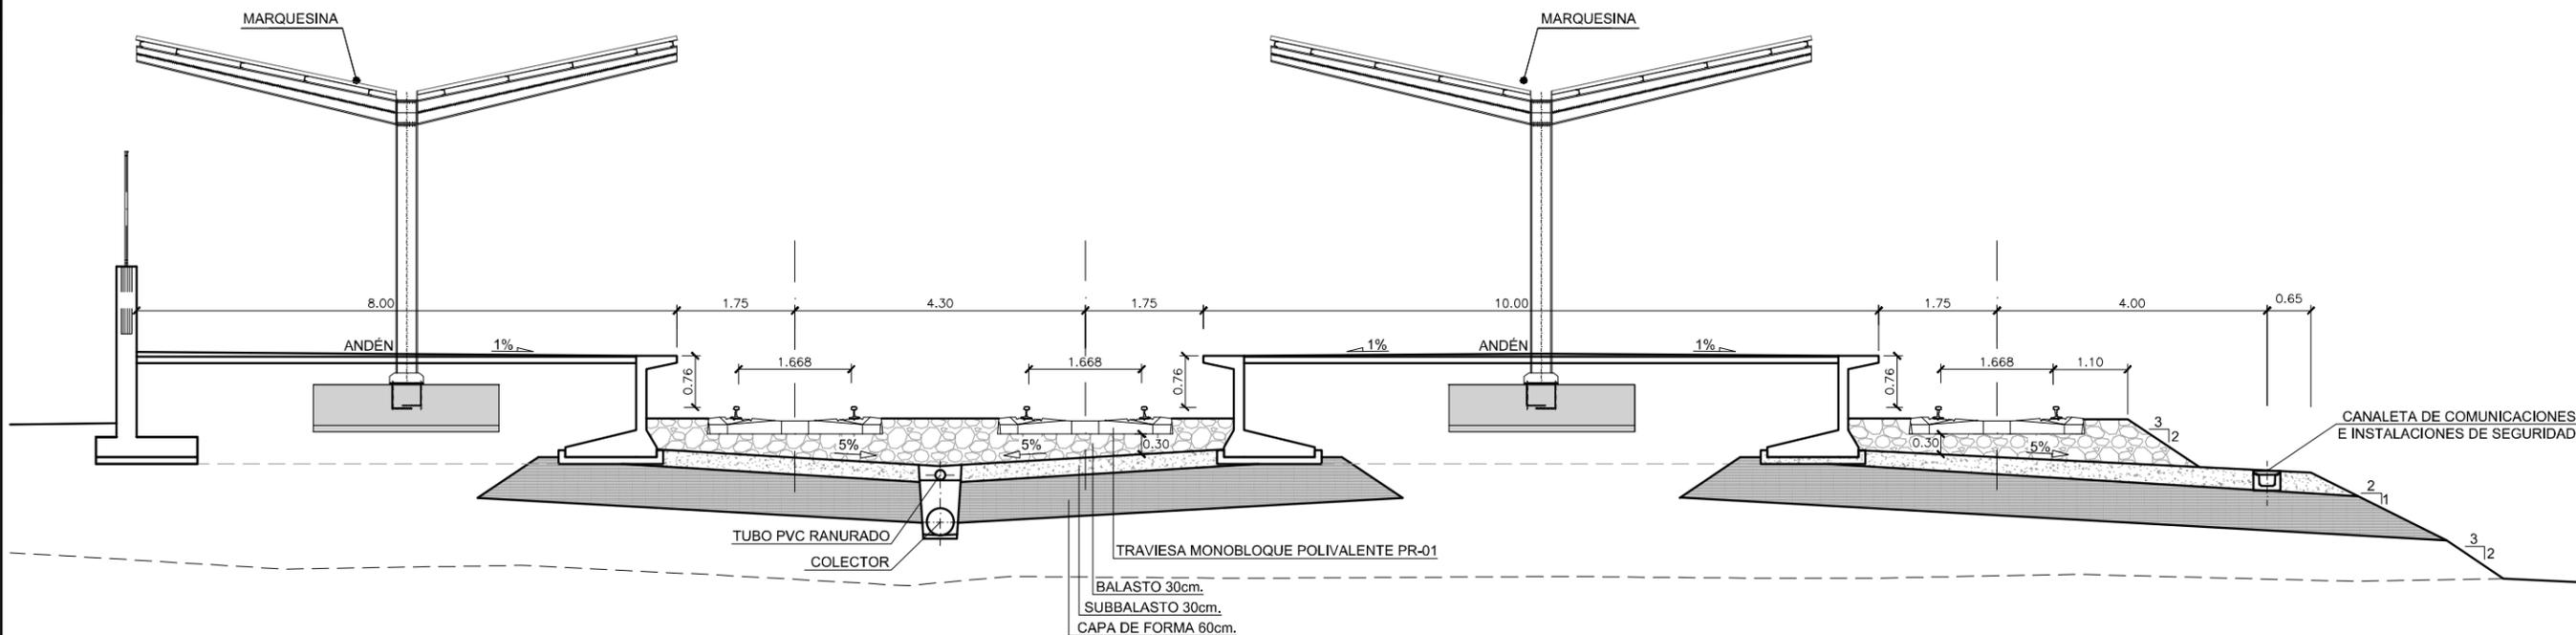

ESTACIÓN DE GANDÍA. ALTERNATIVA 1A

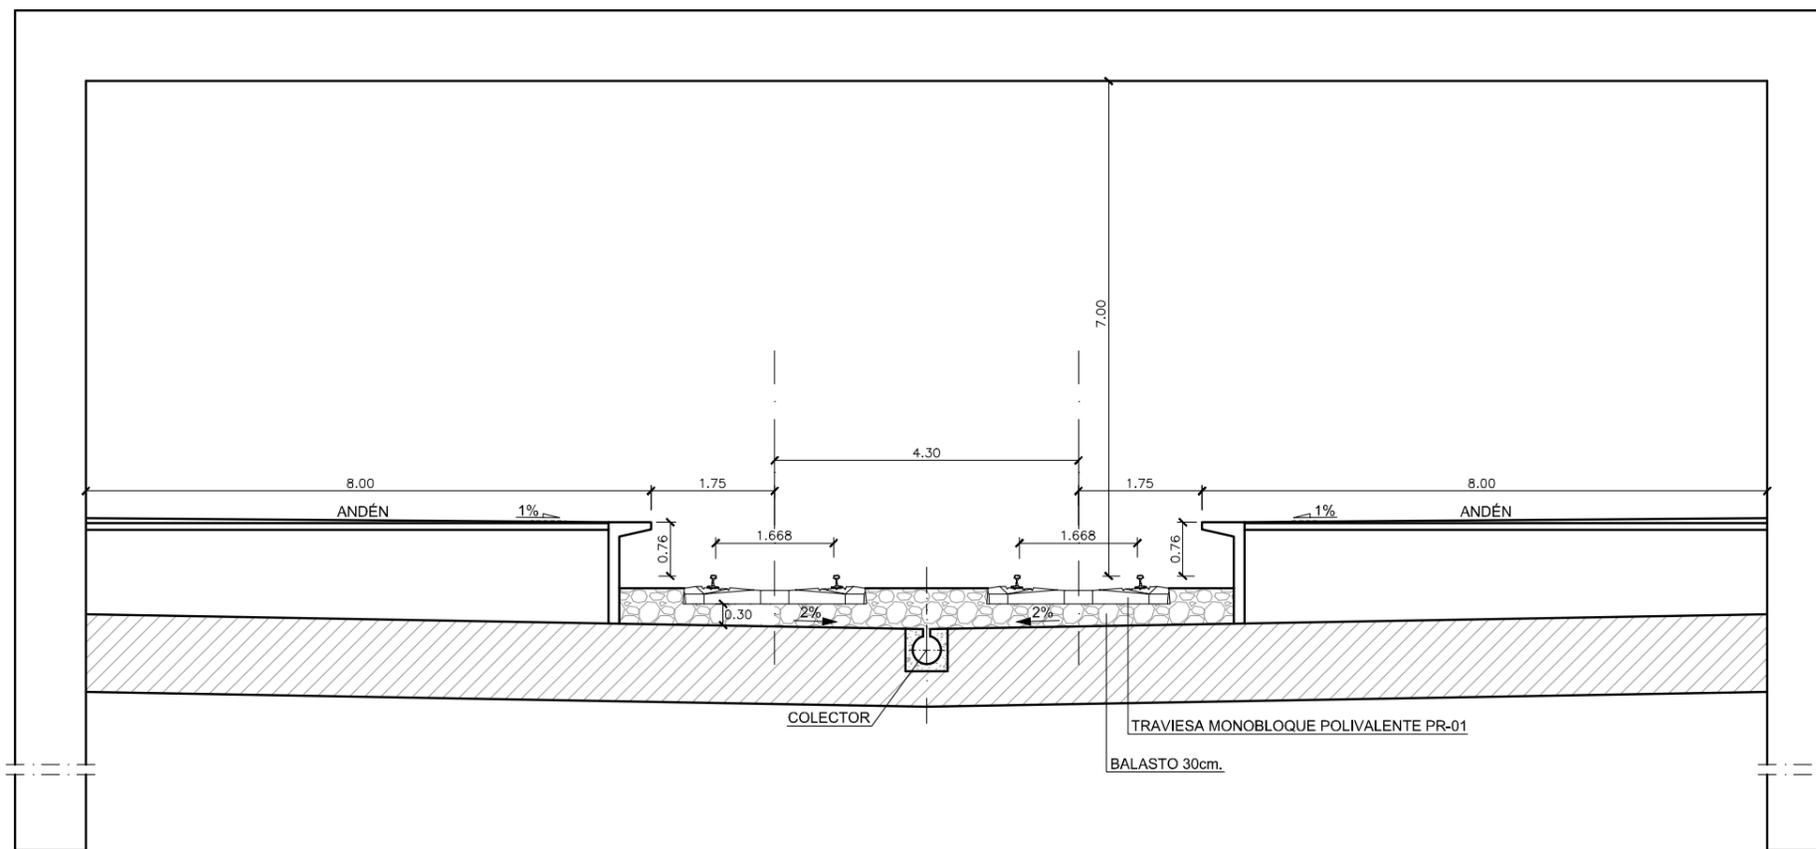


\\Pianos\05_Secciones_Tipo.dwg


 <p>MINISTERIO DE FOMENTO</p>	<p>SECRETARÍA DE ESTADO DE INFRAESTRUCTURAS, TRANSPORTE Y VIVIENDA</p>	TÍTULO	AUTOR	ESCALA ORIGINAL A3	FECHA	Nº DE PLANO	TÍTULO DEL PLANO
	<p>SECRETARÍA GENERAL DE INFRAESTRUCTURAS</p>	<p>ESTUDIO INFORMATIVO DE LA LÍNEA FERROVIARIA VALENCIA - ALICANTE (TREN DE LA COSTA)</p>	<p>JAVIER CASADO BARAHONA</p> 	<p>1:100</p> 	<p>MARZO 2016</p>	<p>5.4</p>	<p>HOJA 2 DE 6</p>

ESTACIONES

ESTACIÓN DE OLIVA. ALTERNATIVA 2A

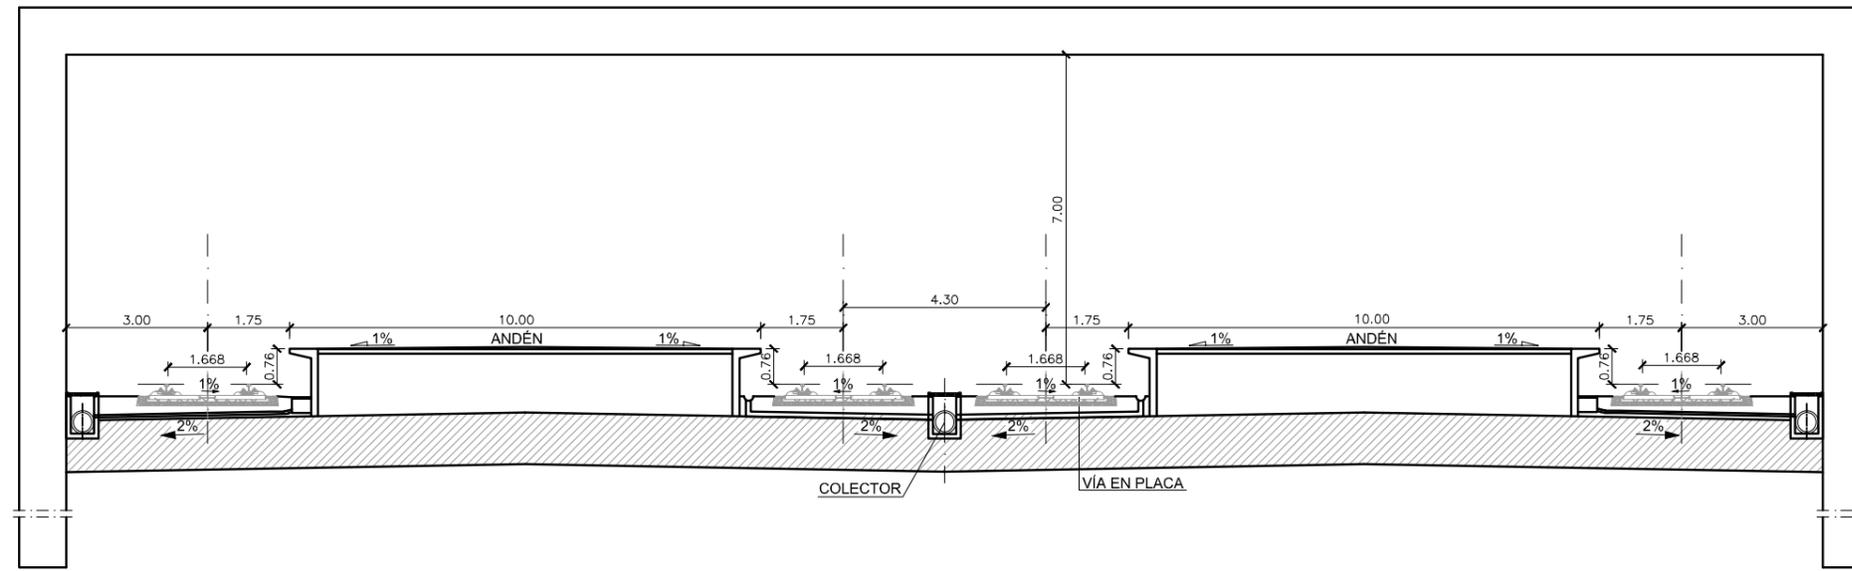

ESTACIÓN DE OLIVA. ALTERNATIVA 2B

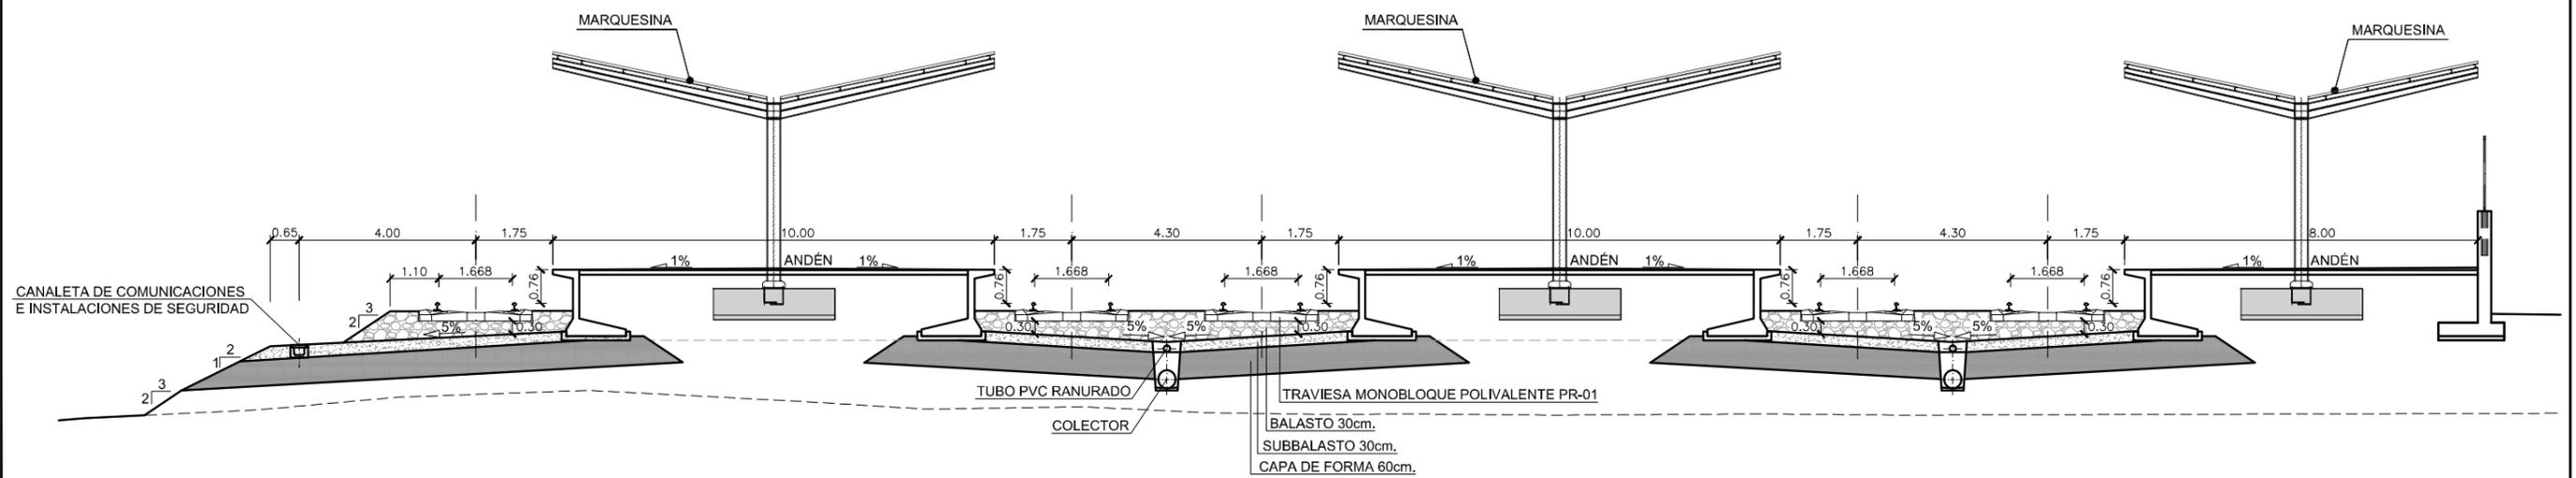


\\Pianos\05_Secciones_Tipo.dwg

<p>MINISTERIO DE FOMENTO</p>	<p>SECRETARÍA DE ESTADO DE INFRAESTRUCTURAS, TRANSPORTE Y VIVIENDA</p>	<p>TÍTULO</p> <p>ESTUDIO INFORMATIVO DE LA LÍNEA FERROVIARIA VALENCIA - ALICANTE (TREN DE LA COSTA)</p>	<p>AUTOR</p> <p>JAVIER CASADO BARAHONA</p>	<p>ESCALA ORIGINAL A3</p> <p>1:150</p>	<p>FECHA</p> <p>MARZO 2016</p>	<p>Nº DE PLANO</p> <p>5.4</p>	<p>TÍTULO DEL PLANO</p> <p>SECCIONES TIPO En Estación</p>
	<p>SECRETARÍA GENERAL DE INFRAESTRUCTURAS</p>					<p>NUMÉRICA</p> <p>GRÁFICA</p>	

ESTACIONES


ESTACIÓN DE DENIA. ALTERNATIVA 3C

ESCALA 1:150

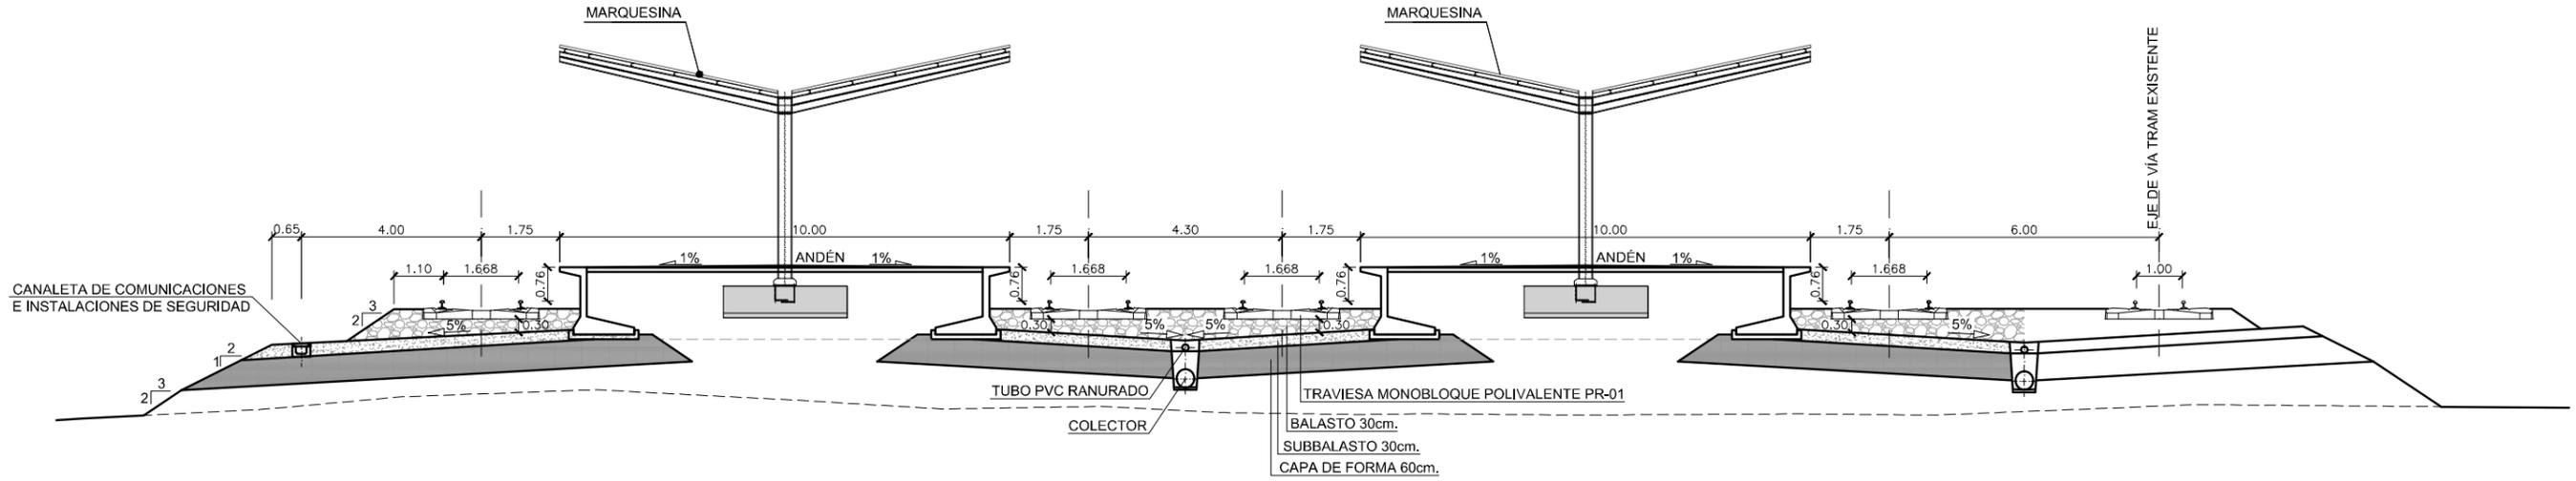


ESTACIÓN DE DENIA. ALTERNATIVA 3Cbis

ESCALA 1:150

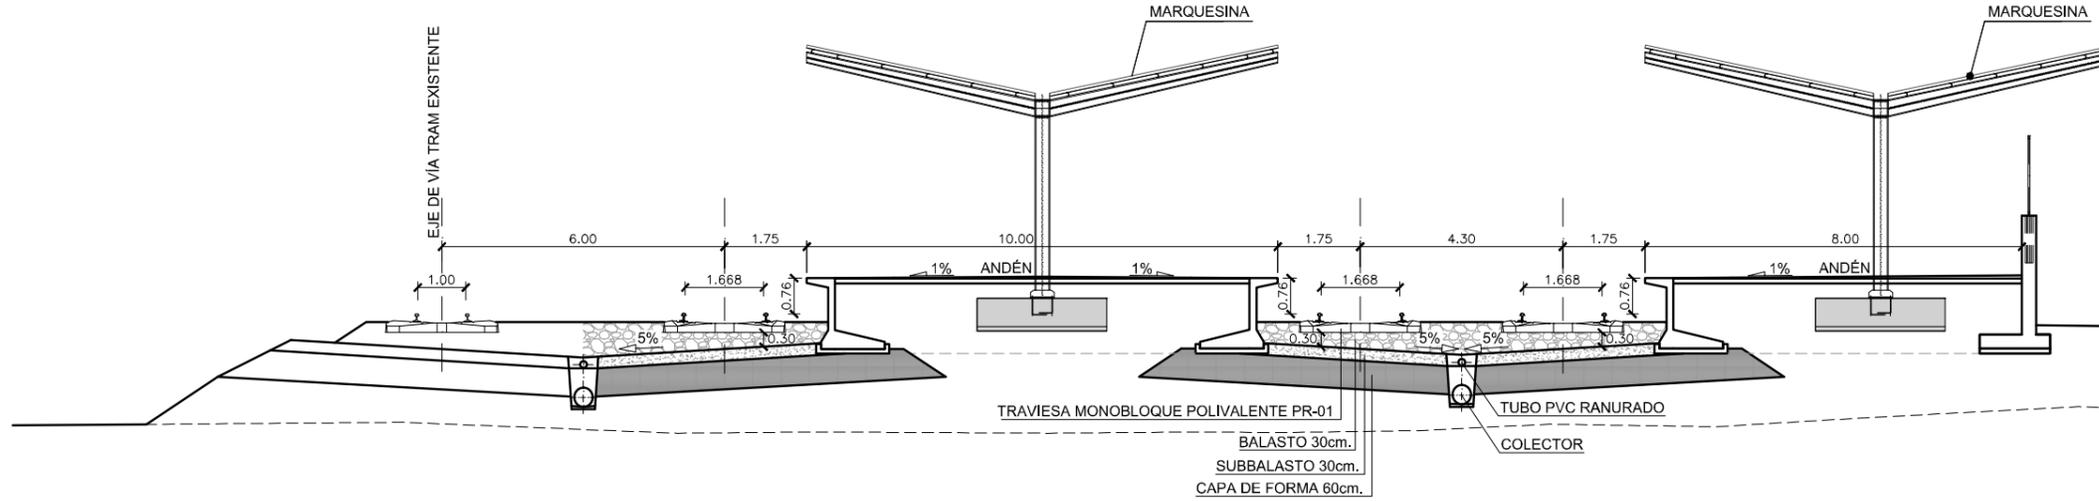

ESTACIÓN DE DENIA. ALTERNATIVA 3D

ESCALA 1:200

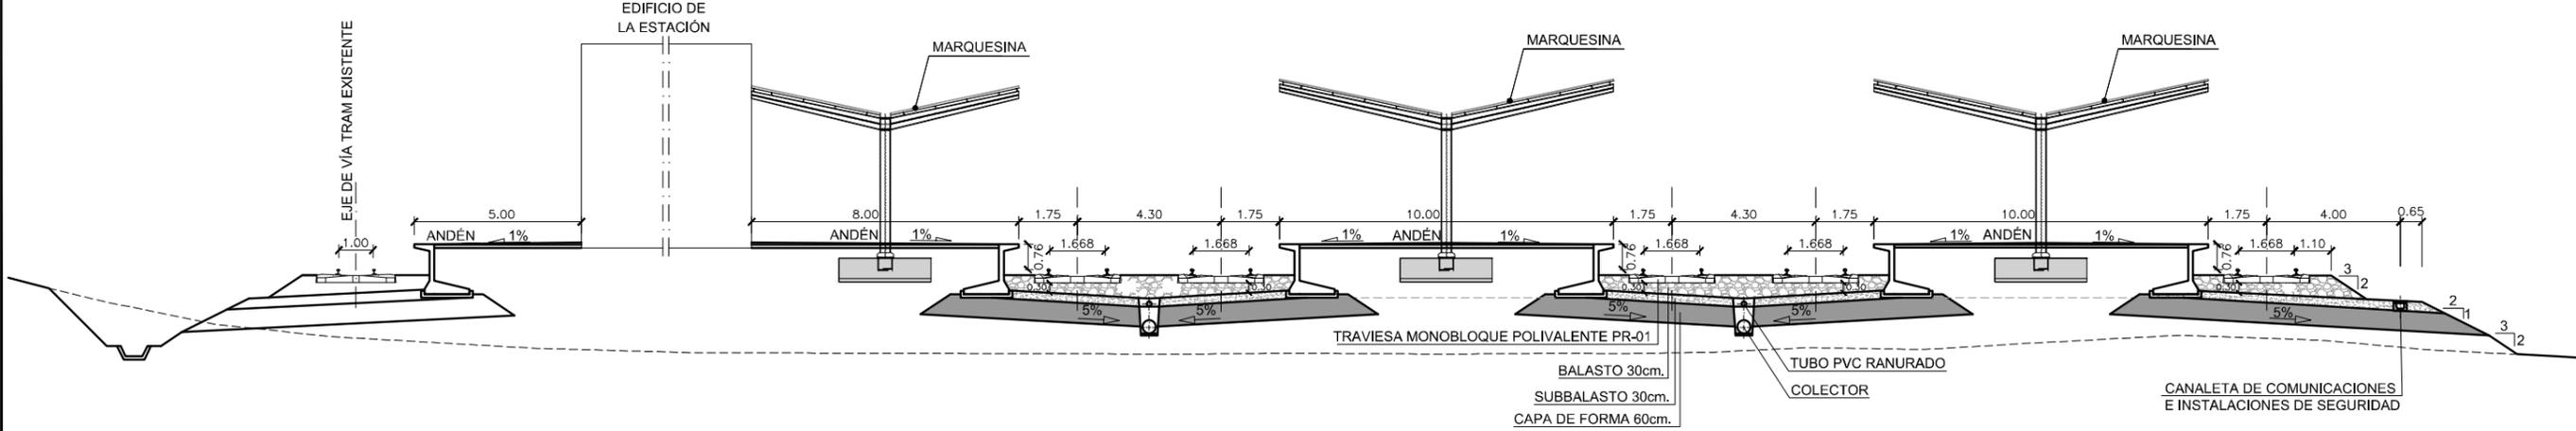


\\Planos\05_Secciones_Tipo.dwg


 <p>MINISTERIO DE FOMENTO</p>	<p>SECRETARÍA DE ESTADO DE INFRAESTRUCTURAS, TRANSPORTE Y VIVIENDA</p>	TÍTULO	AUTOR	ESCALA ORIGINAL A3	FECHA	Nº DE PLANO	TÍTULO DEL PLANO
	<p>SECRETARÍA GENERAL DE INFRAESTRUCTURAS</p>	<p>ESTUDIO INFORMATIVO DE LA LÍNEA FERROVIARIA VALENCIA - ALICANTE (TREN DE LA COSTA)</p>	<p>JAVIER CASADO BARAHONA</p>		<p>1:200</p> <p>1:150</p>	<p>MARZO 2016</p>	<p>5.4</p> <p>HOJA 4 DE 6</p>

ESTACIONES

ESTACIÓN DE BENIDORM. ALTERNATIVAS 4A + 5A

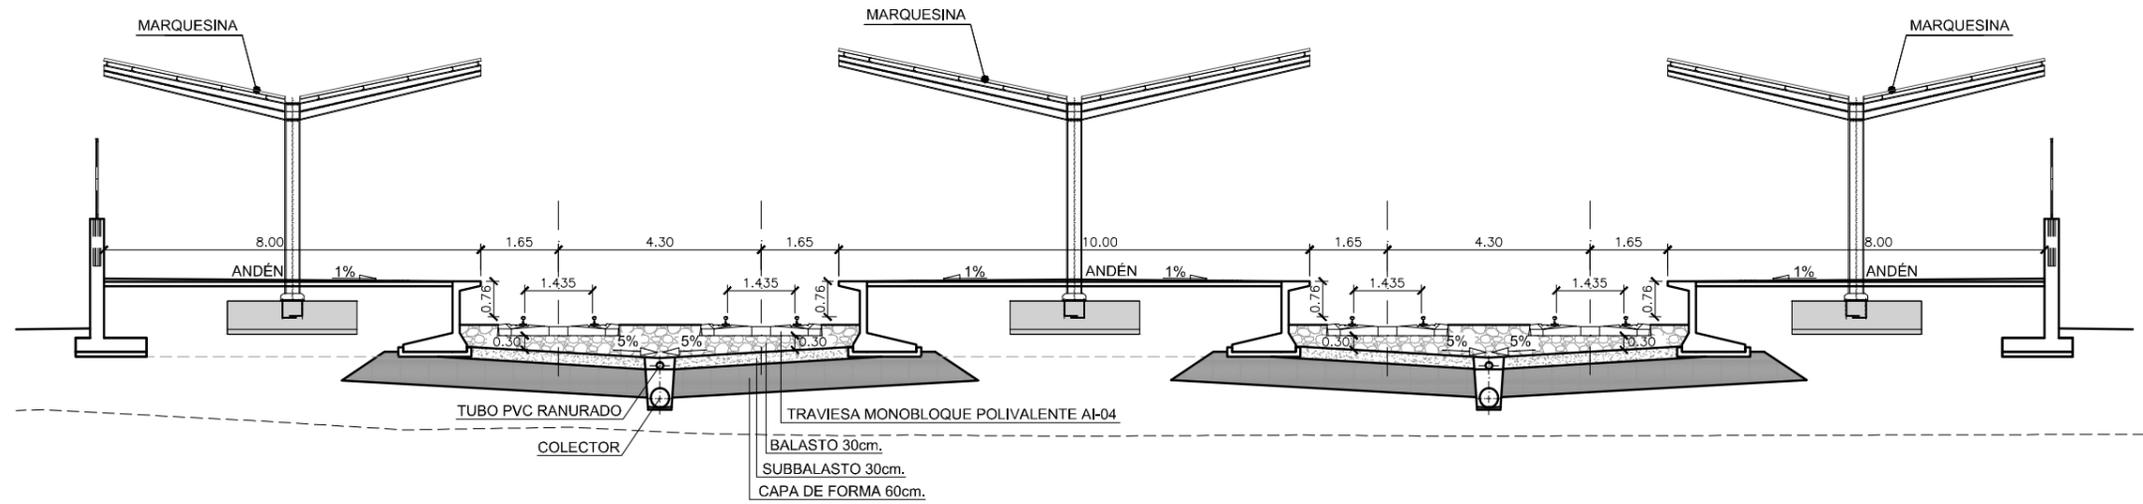

ESTACIÓN DE BENIDORM. ALTERNATIVAS 4Bbis + 5A

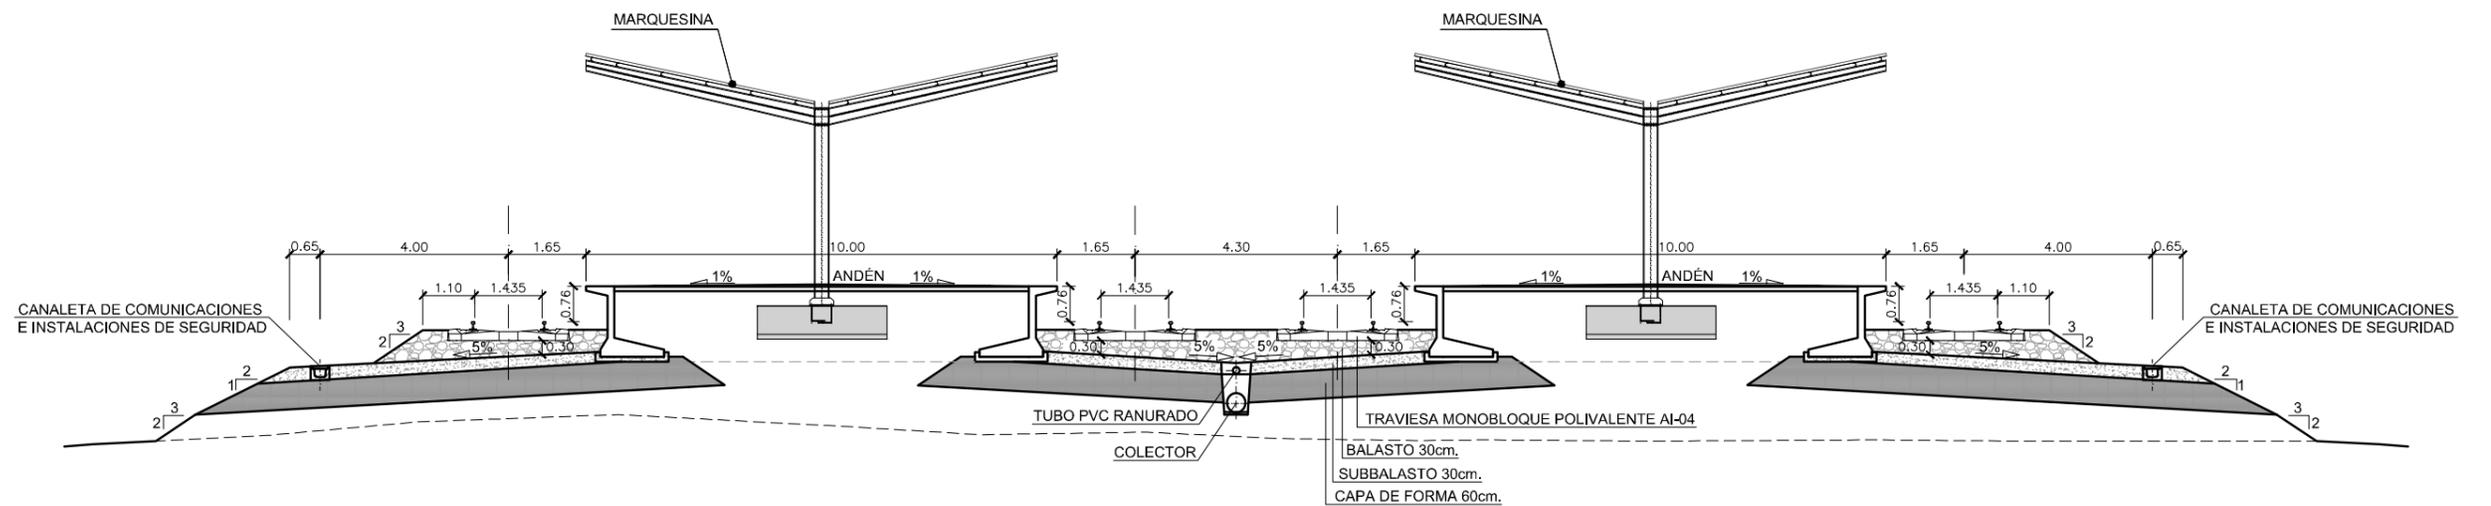


\\Pianos\05_Secciones_Tipo.dwg

 <p>MINISTERIO DE FOMENTO</p>	<p>SECRETARÍA DE ESTADO DE INFRAESTRUCTURAS, TRANSPORTE Y VIVIENDA</p>	TÍTULO	AUTOR	ESCALA ORIGINAL A3	FECHA	Nº DE PLANO	TÍTULO DEL PLANO
	<p>SECRETARÍA GENERAL DE INFRAESTRUCTURAS</p>	<p>ESTUDIO INFORMATIVO DE LA LÍNEA FERROVIARIA VALENCIA - ALICANTE (TREN DE LA COSTA)</p>	<p>JAVIER CASADO BARAHONA</p>	<p>1:150</p> <p>0 1,5 3 m</p>	<p>MARZO 2016</p>	<p>5.4</p>	<p>SECCIONES TIPO En Estación</p>
				<p>NUMÉRICA GRÁFICA</p>		<p>HOJA 5 DE 6</p>	

ESTACIONES

ESTACIÓN DE BENIDORM. ALTERNATIVAS 4B + 5A

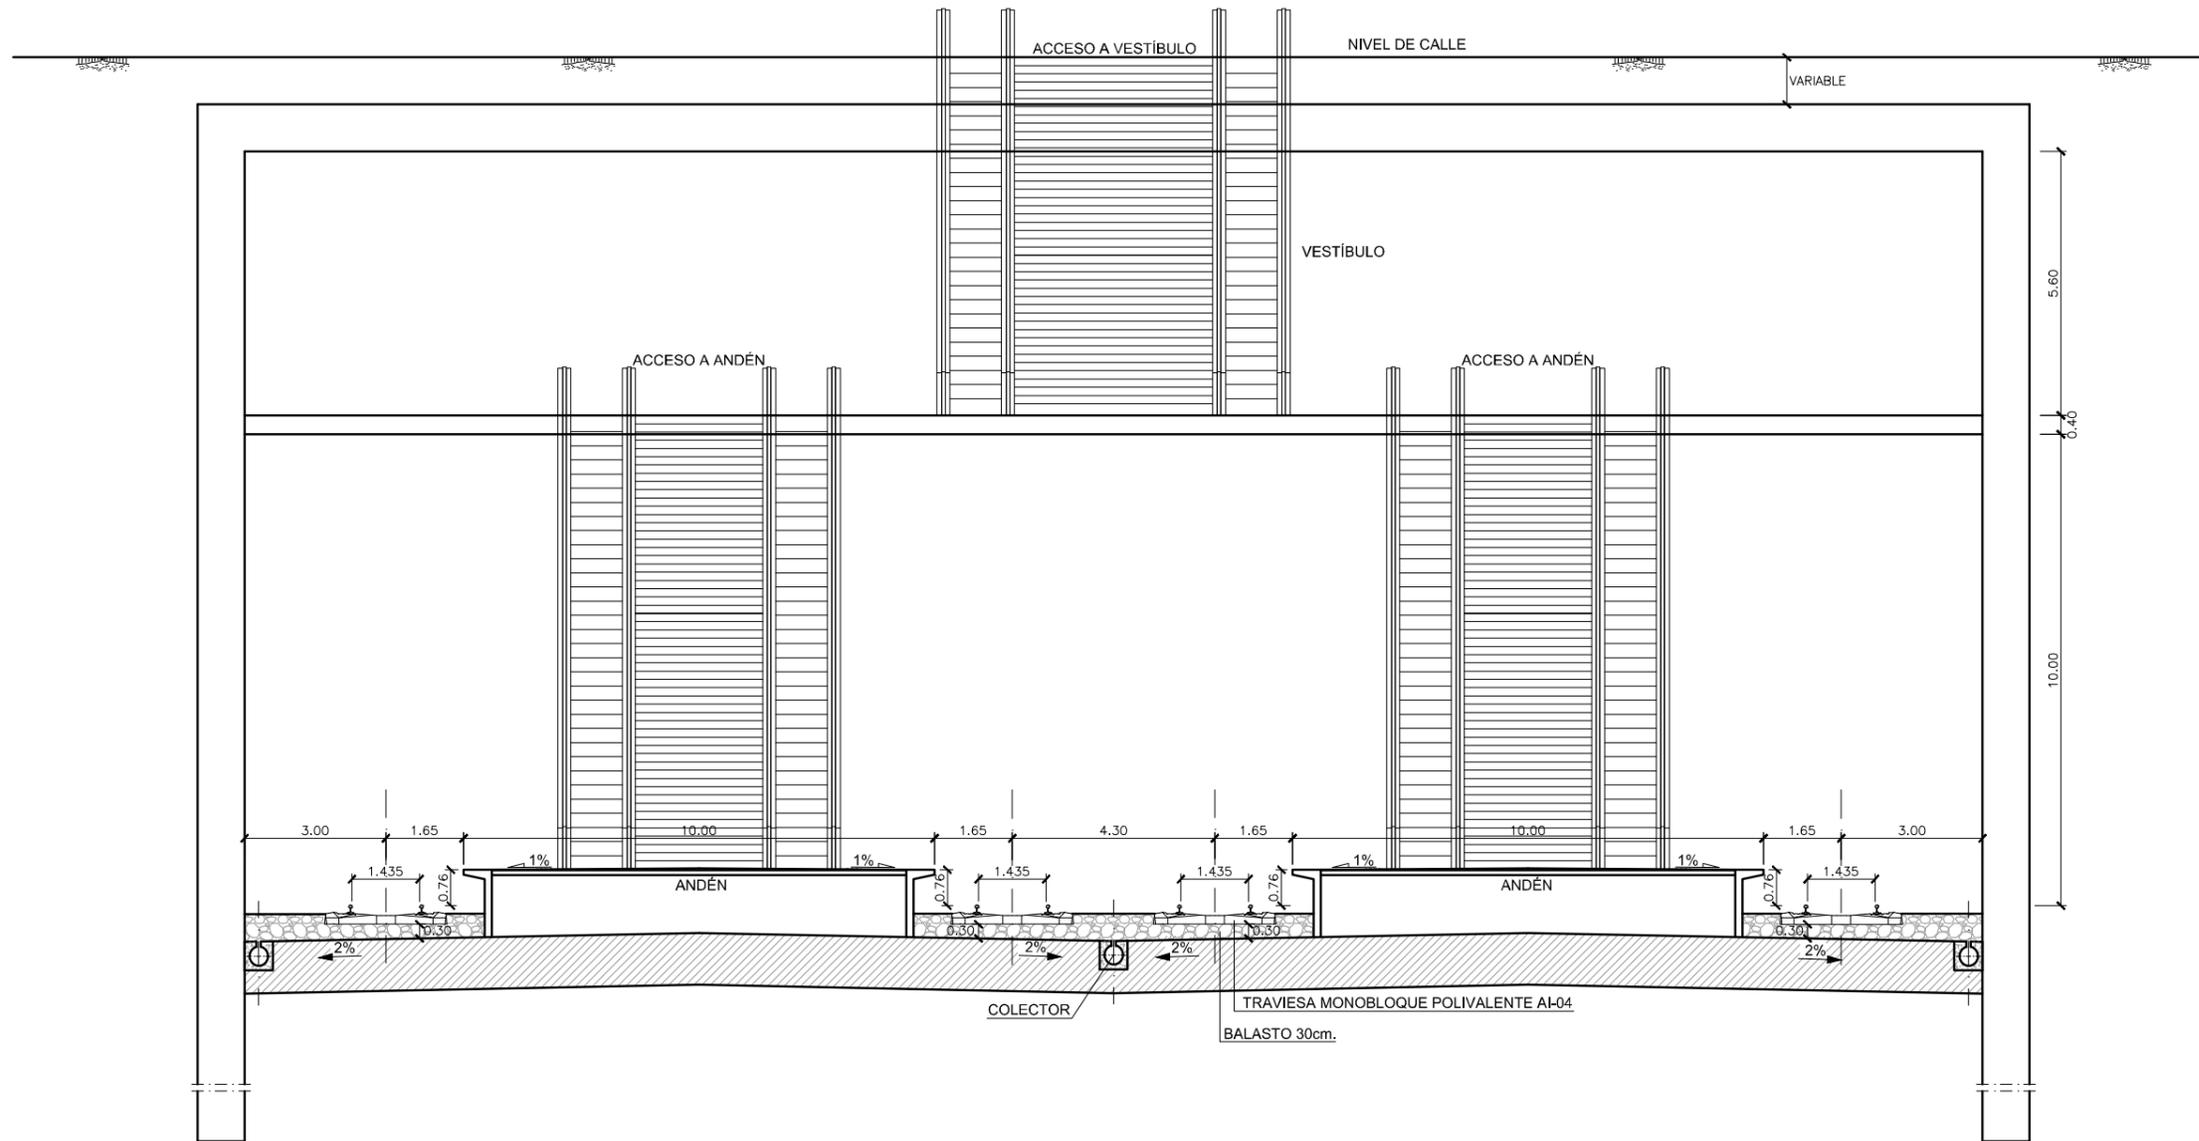

\\Pianos\05_Secciones_Tipo.dwg

 <p>MINISTERIO DE FOMENTO</p>	<p>SECRETARÍA DE ESTADO DE INFRAESTRUCTURAS, TRANSPORTE Y VIVIENDA</p>	<p>TÍTULO</p> <p>ESTUDIO INFORMATIVO DE LA LÍNEA FERROVIARIA VALENCIA - ALICANTE (TREN DE LA COSTA)</p>	<p>AUTOR</p>  <p>JAVIER CASADO BARAHONA</p>	<p>ESCALA ORIGINAL A3</p> <p>1:150</p>  <p>0 1.5 3m</p>	<p>FECHA</p> <p>MARZO 2016</p>	<p>Nº DE PLANO</p> <p>5.4</p>	<p>TÍTULO DEL PLANO</p> <p>SECCIONES TIPO En Estación</p>
	<p>SECRETARÍA GENERAL DE INFRAESTRUCTURAS</p>					<p>NUMÉRICA</p> <p>GRÁFICA</p>	