


 <p>MINISTERIO DE FOMENTO</p>	<p>SECRETARÍA DE ESTADO DE INFRAESTRUCTURAS, TRANSPORTE Y TURISMO</p> <p>SECRETARÍA GENERAL DE INFRAESTRUCTURAS</p>	TÍTULO	AUTOR	ESCALA ORIGINAL A3	FECHA	Nº DE PLANO	TÍTULO DEL PLANO
		<p>ESTUDIO INFORMATIVO DE LA LÍNEA FERROVIARIA VALENCIA - ALICANTE (TREN DE LA COSTA)</p>	<p>JAVIER CASADO BARAHONA</p> 	<p>1:2.000</p>  <p>NUMÉRICA GRÁFICA</p>	<p>MARZO 2016</p>	<p>7.1.1</p> <p>HOJA 1 DE 1</p>	<p>ESTACIONES</p> <p>Tramo 0. Corredor actual-Duplicación de vía Alternativa 0A y 0B</p> <p>Estación de Tavernes de La Valligna</p>

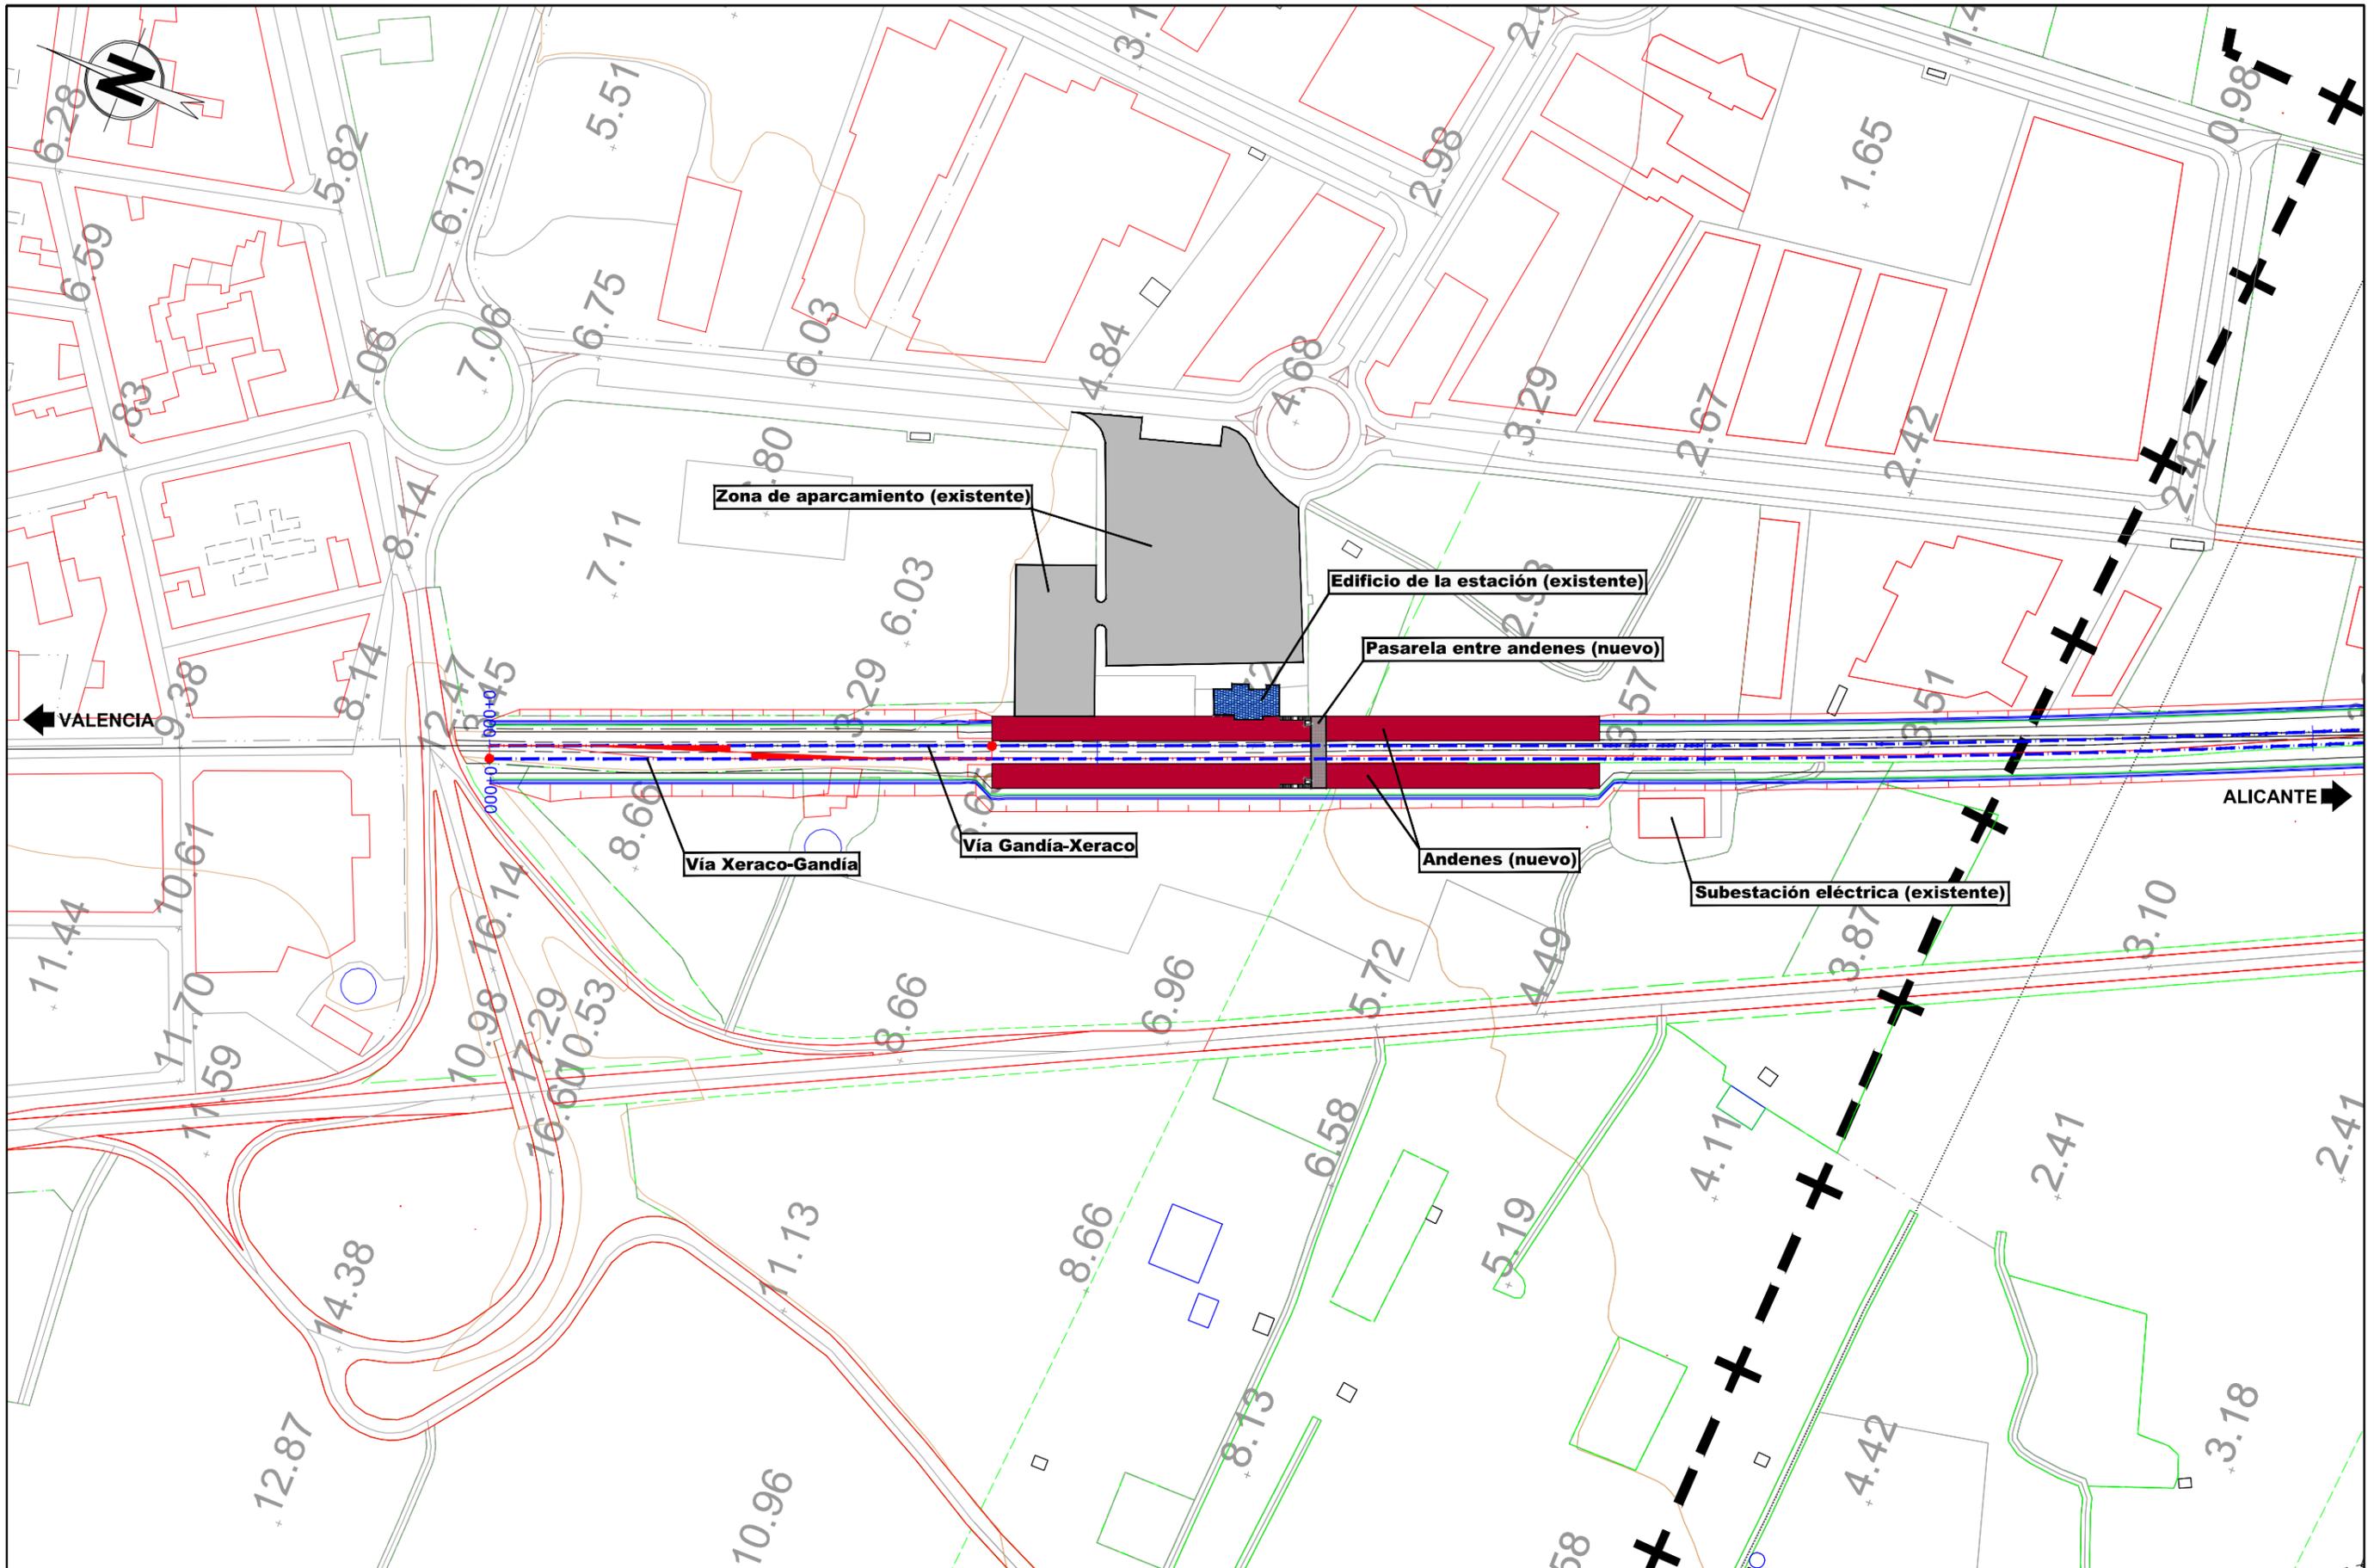

SECRETARÍA DE ESTADO DE
INFRAESTRUCTURAS, TRANSPORTE
Y VIVIENDA
SECRETARÍA GENERAL DE
INFRAESTRUCTURAS

TÍTULO
**ESTUDIO INFORMATIVO DE LA LÍNEA FERROVIARIA
VALENCIA - ALICANTE (TREN DE LA COSTA)**

AUTOR

JAVIER CASADO BARAHONA



ESCALA ORIGINAL A3
1:2.000
NUMÉRICA | GRÁFICA




FECHA
MARZO
2016


Nº DE PLANO
7.1.2
HOJA 1 DE 1

TÍTULO DEL PLANO
ESTACIONES
Tramo 0. Corredor actual-Duplicación de vía
Alternativa 0A
Estación de Xeraco

\\Pianos\07_01_Estaciones_Tramo0.dwg

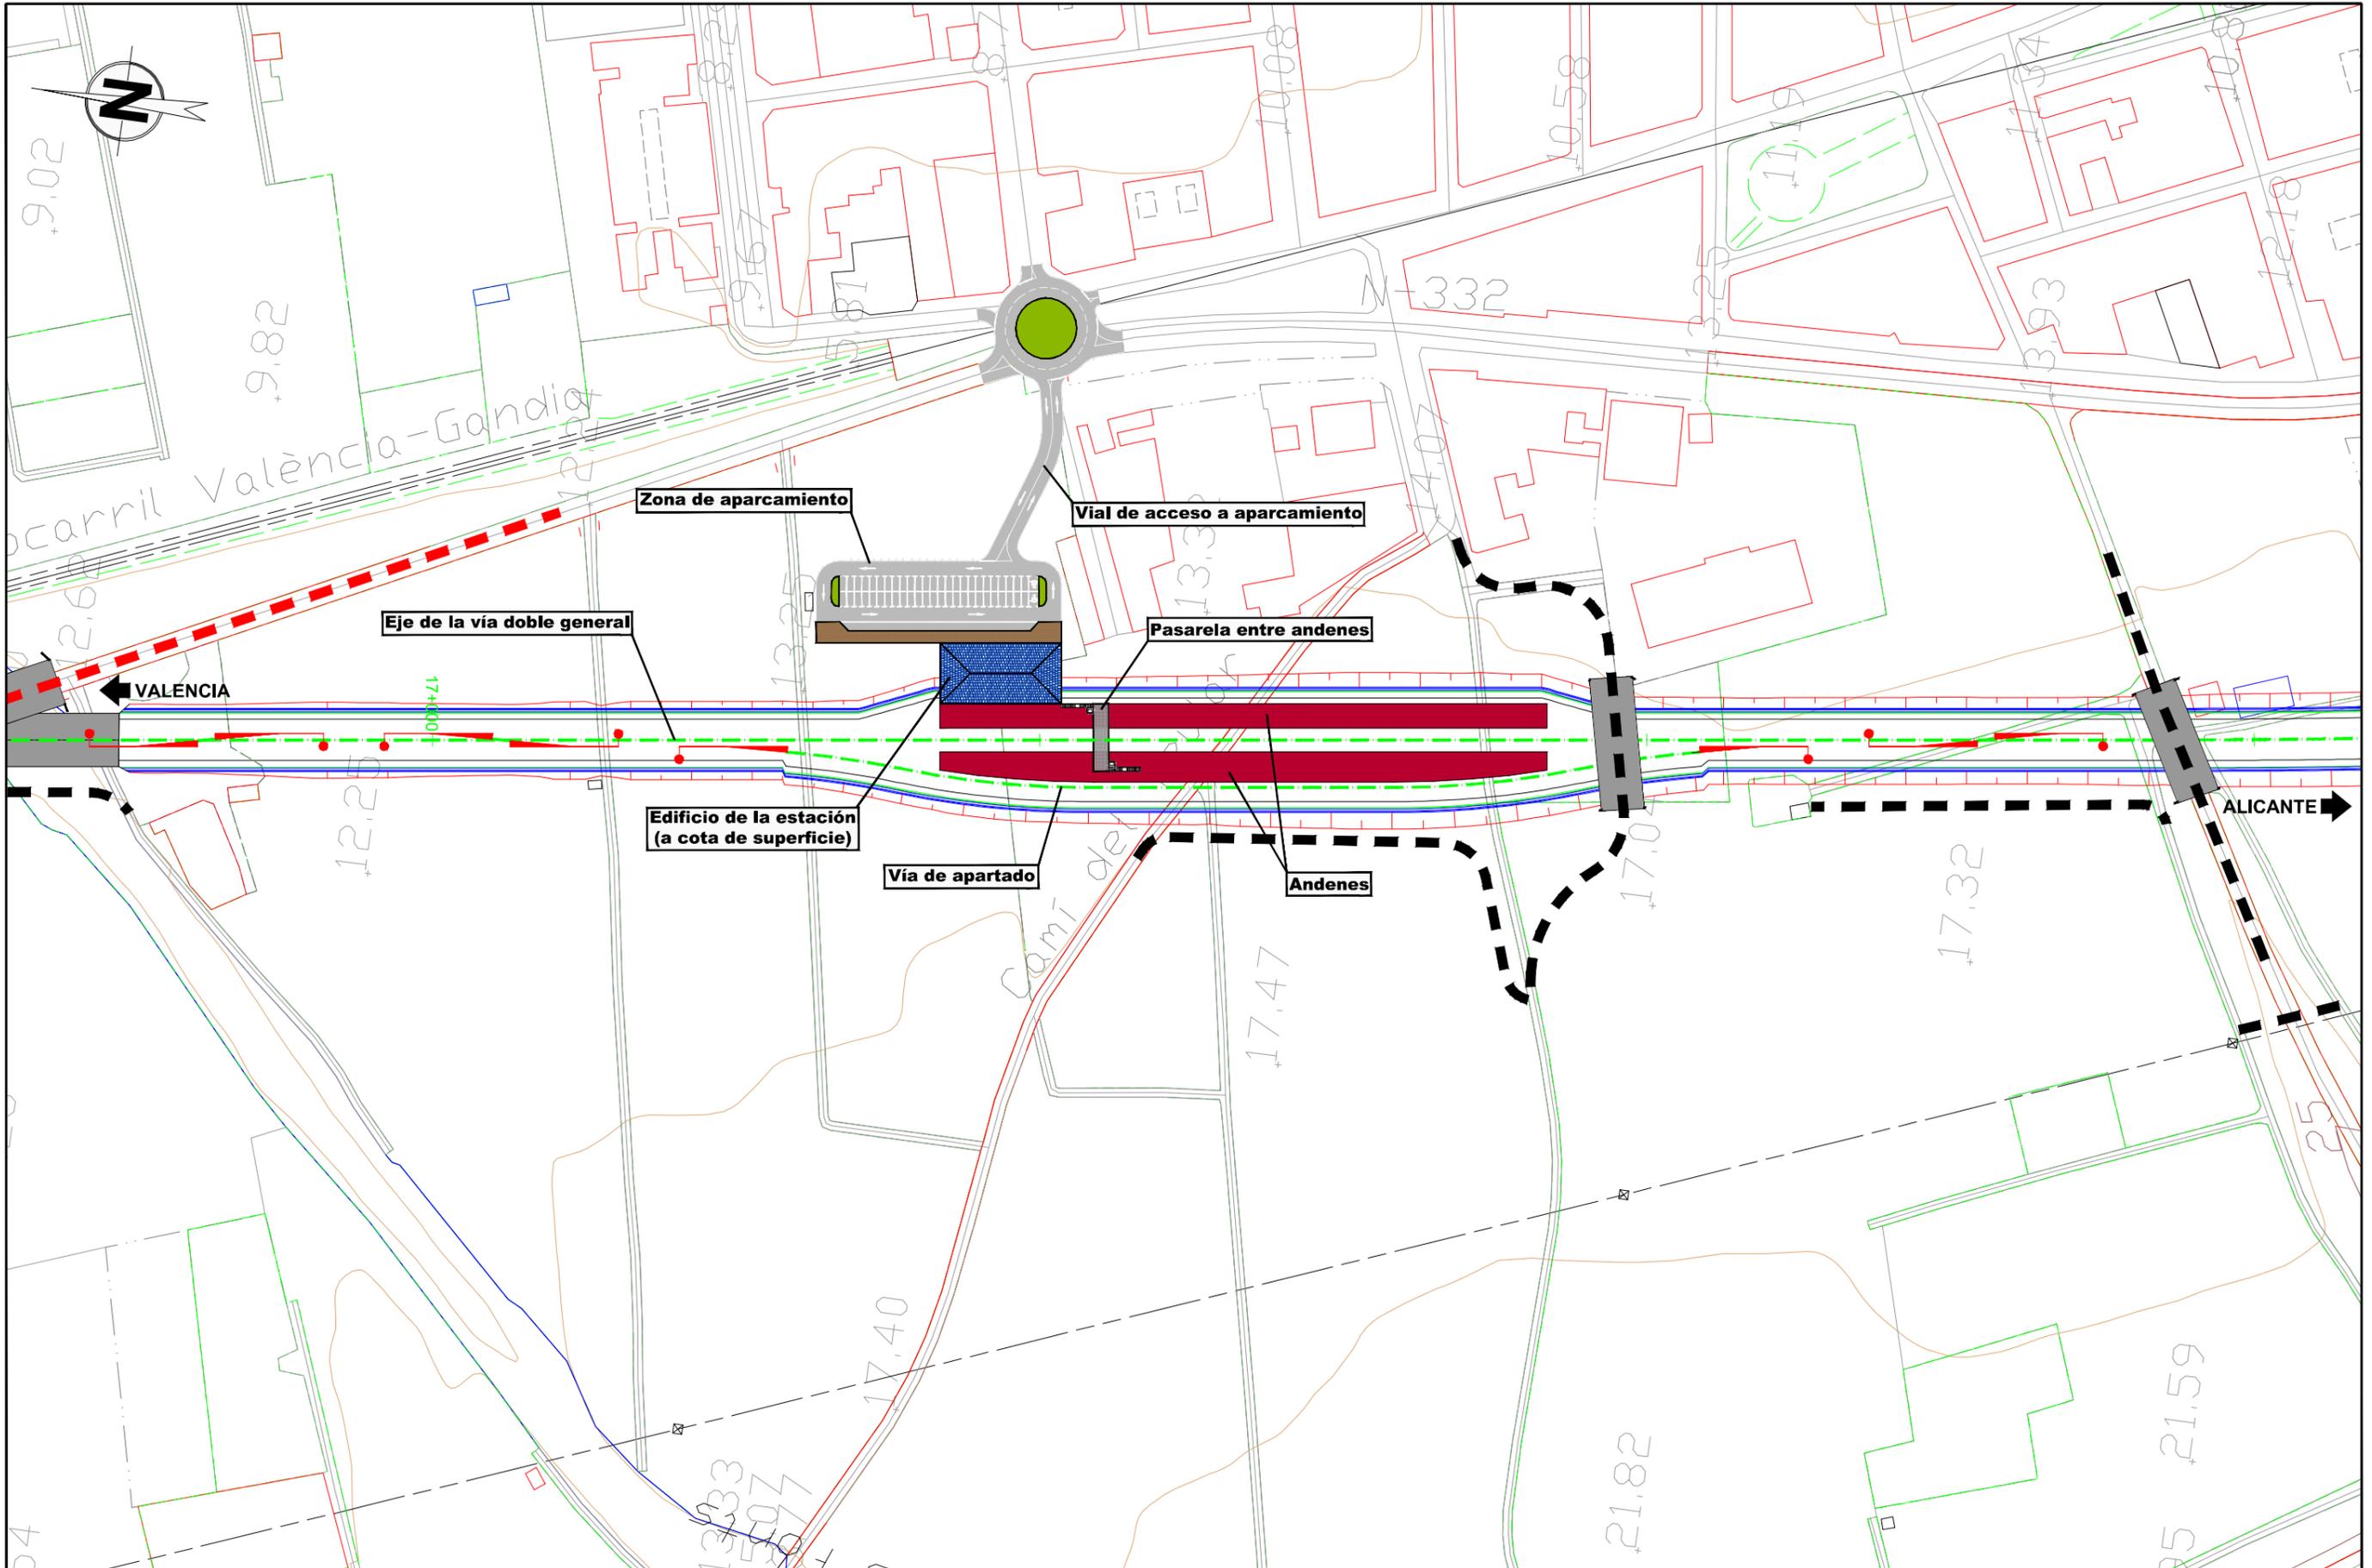

 <p>MINISTERIO DE FOMENTO</p>	<p>SECRETARÍA DE ESTADO DE INFRAESTRUCTURAS, TRANSPORTE Y VIVIENDA</p> <p>SECRETARÍA GENERAL DE INFRAESTRUCTURAS</p>	TÍTULO	AUTOR	ESCALA ORIGINAL A3	FECHA	Nº DE PLANO	TÍTULO DEL PLANO
		ESTUDIO INFORMATIVO DE LA LÍNEA FERROVIARIA VALENCIA - ALICANTE (TREN DE LA COSTA)	JAVIER CASADO BARAHONA	1:2.000	MARZO 2016	7.1.3	ESTACIONES
						HOJA 1 DE 1	Tramo 0. Corredor actual-Duplicación de vía Alternativa 0B Estación de Xeraco
				NUMÉRICA	GRÁFICA		

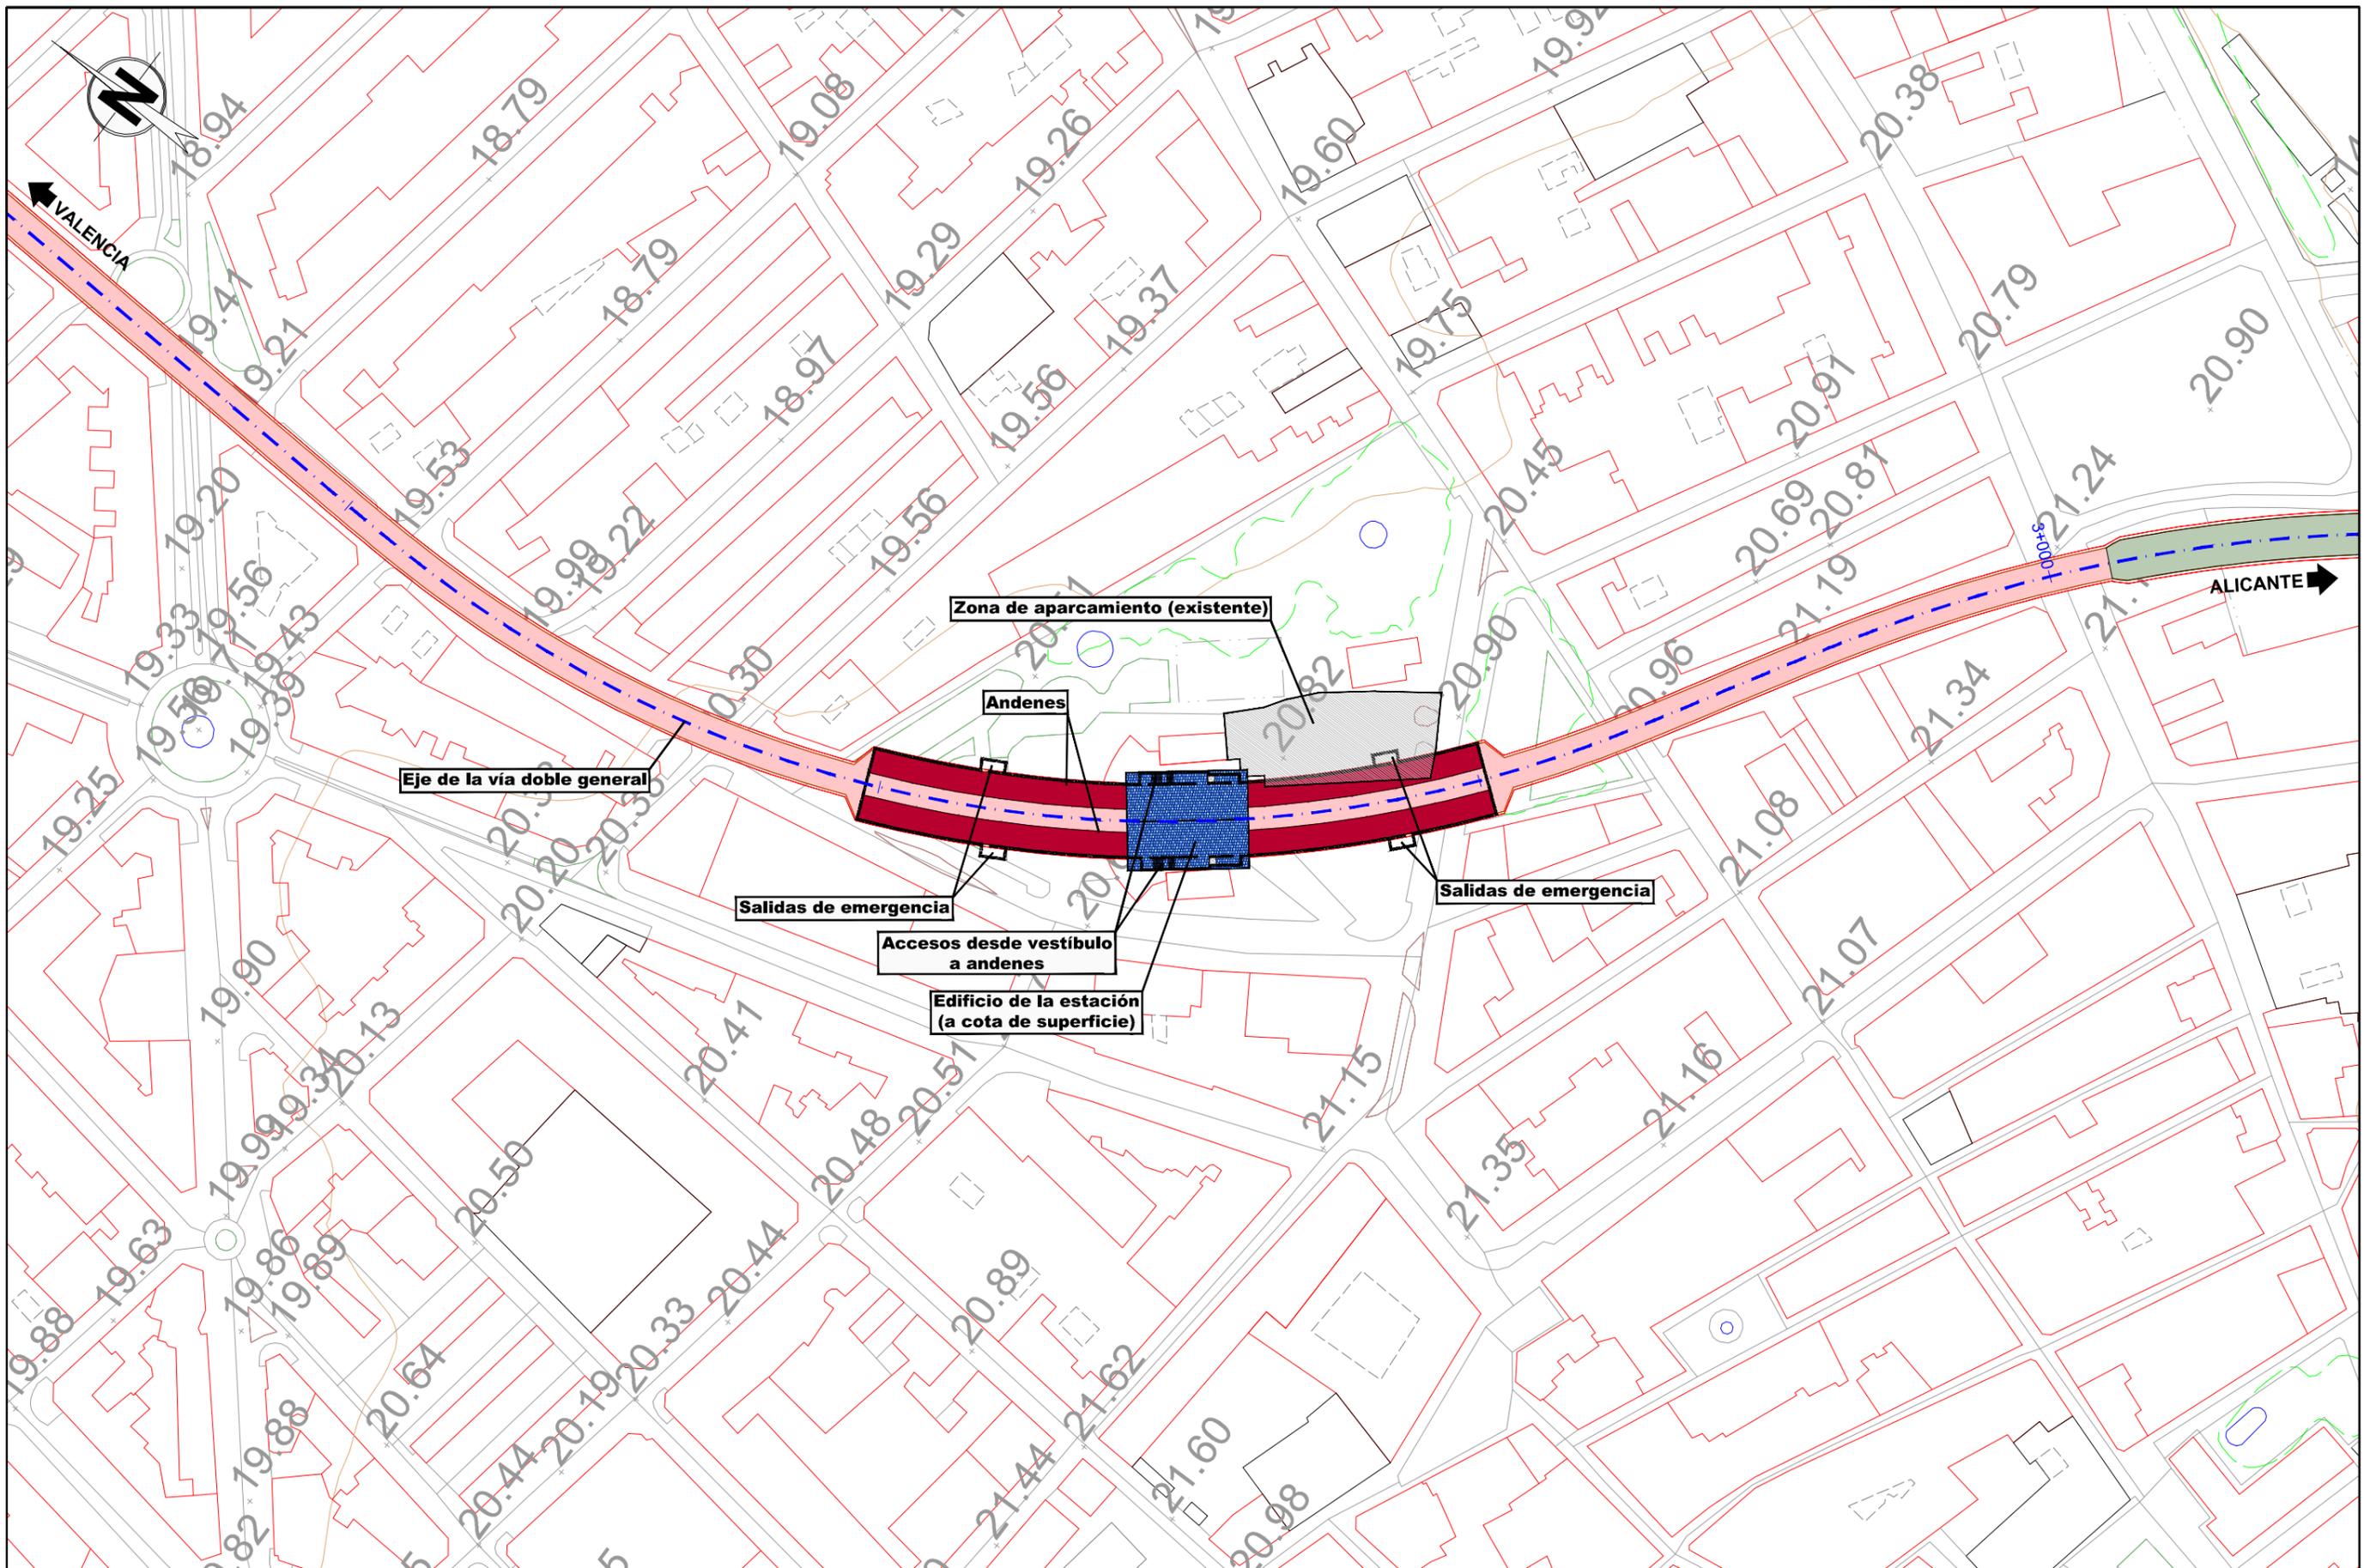

SECRETARÍA DE ESTADO DE
INFRAESTRUCTURAS, TRANSPORTE
Y VIVIENDA.

SECRETARÍA GENERAL DE
INFRAESTRUCTURAS

TÍTULO
**ESTUDIO INFORMATIVO DE LA LÍNEA FERROVIARIA
VALENCIA - ALICANTE (TREN DE LA COSTA)**

AUTOR

JAVIER CASADO BARAHONA




ESCALA ORIGINAL A3
1:2000
0 20 40 m
NUMÉRICA GRÁFICA

FECHA
MARZO
2016

Nº DE PLANO
7.2.1
HOJA 1 DE 1

TÍTULO DEL PLANO
**ESTACIONES
Tramo 1. Gandia
Alternativa 1A. Estación de Gandia**

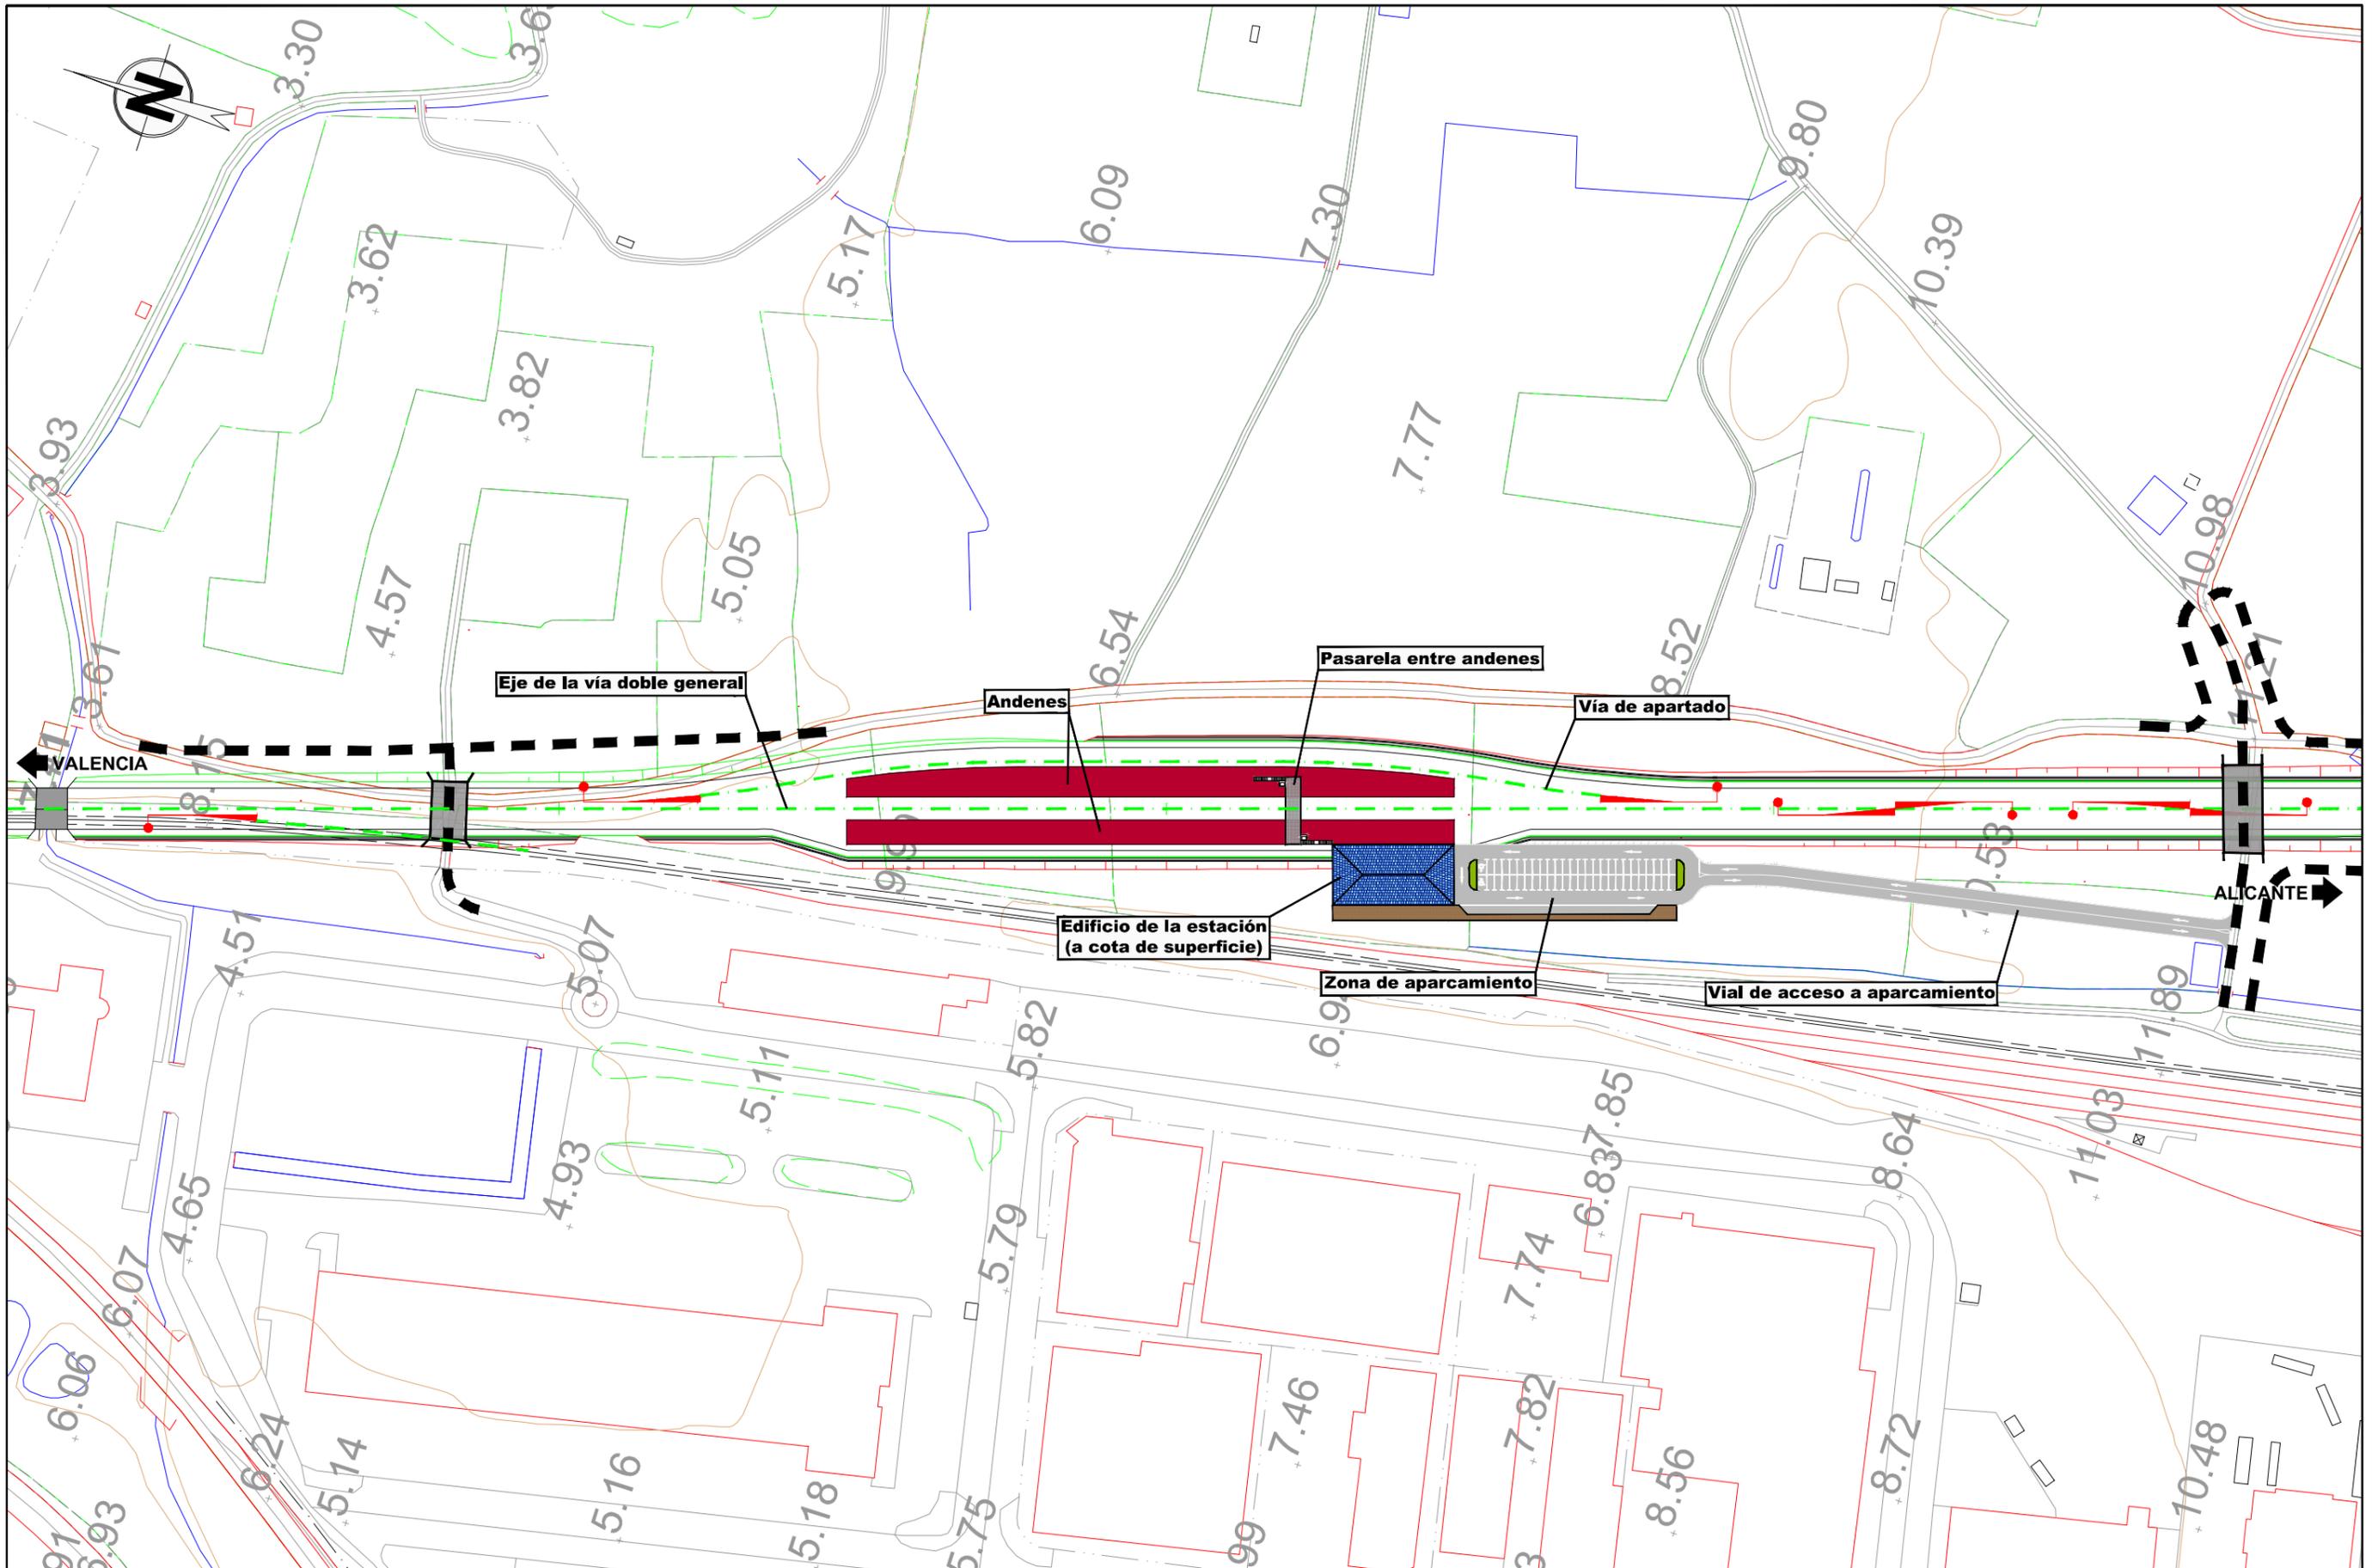

SECRETARÍA DE ESTADO DE
INFRAESTRUCTURAS, TRANSPORTE
Y VIVIENDA

SECRETARÍA GENERAL DE
INFRAESTRUCTURAS

TÍTULO
**ESTUDIO INFORMATIVO DE LA LÍNEA FERROVIARIA
VALENCIA - ALICANTE (TREN DE LA COSTA)**

AUTOR

JAVIER CASADO BARAHONA





ESCALA ORIGINAL A3
1:2.000
0 20 40 m
NUMÉRICA GRÁFICA

FECHA
MARZO
2016


Nº DE PLANO
7.2.2
HOJA 1 DE 1

TÍTULO DEL PLANO
**ESTACIONES
Tramo 1. Gandia
Alternativa 1B. Estación de Gandia**

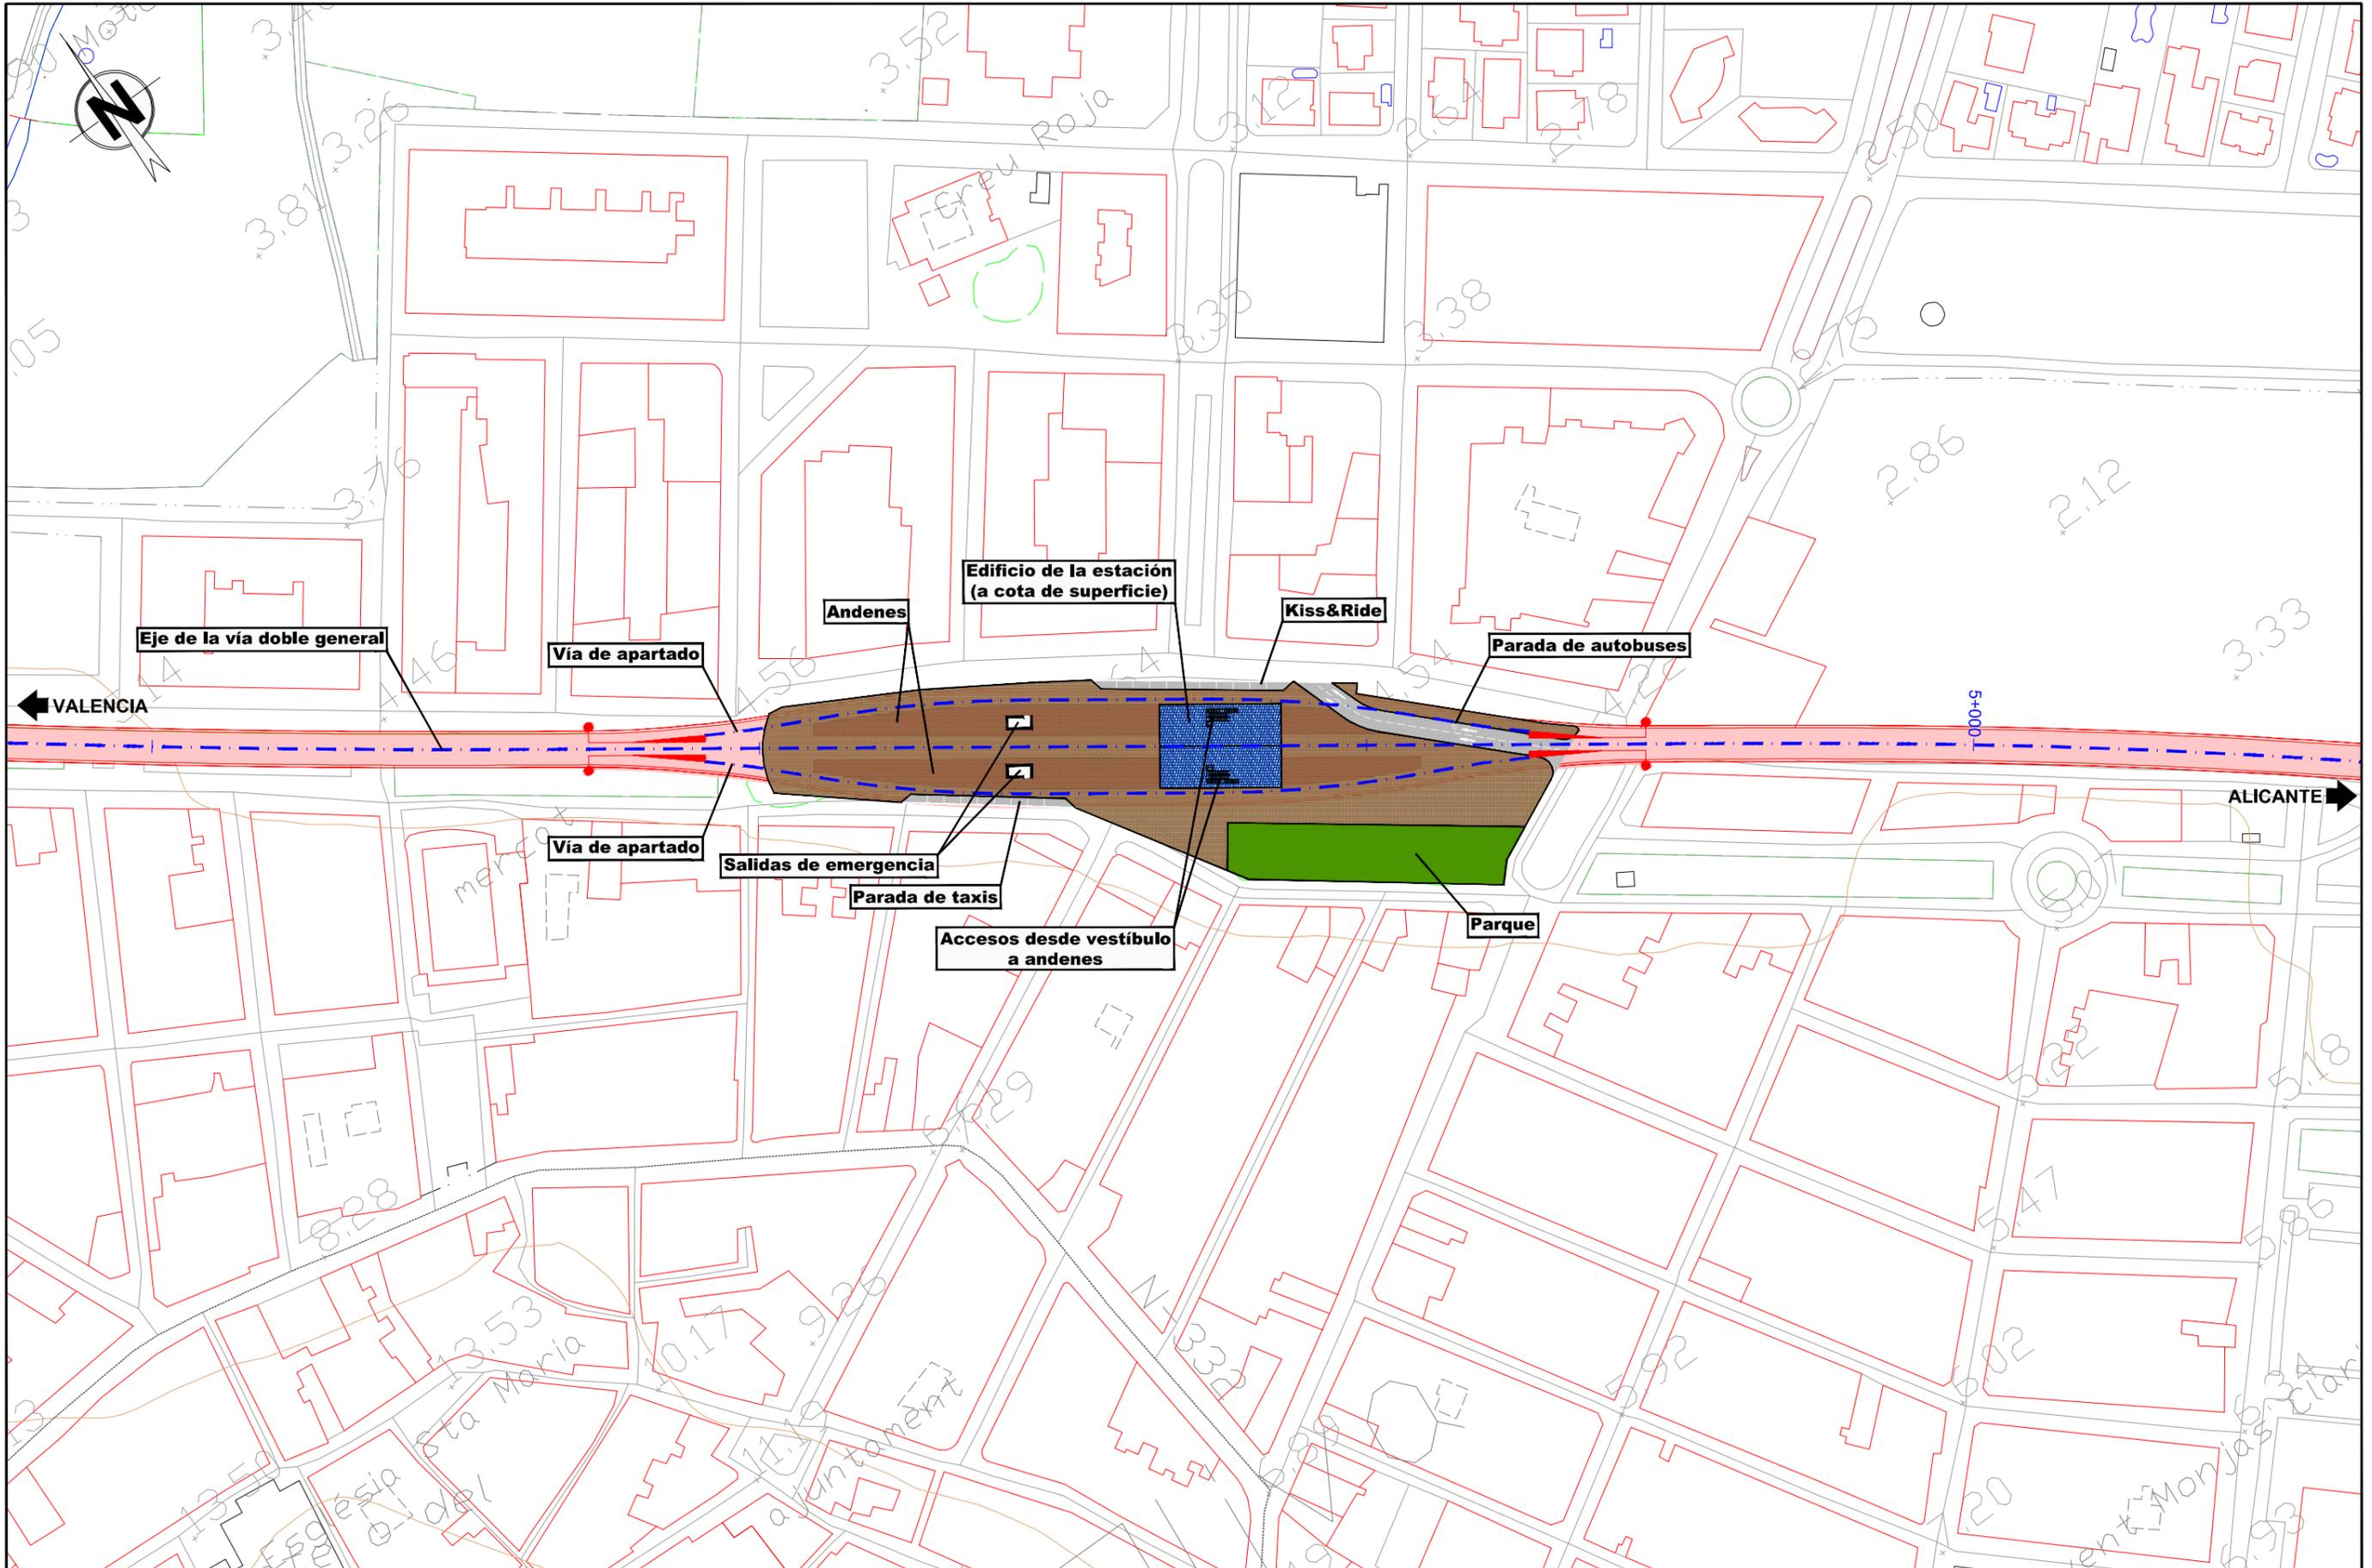

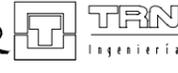
 <p>MINISTERIO DE FOMENTO</p>	<p>SECRETARÍA DE ESTADO DE INFRAESTRUCTURAS, TRANSPORTE Y VIVIENDA</p>	<p>TÍTULO</p> <p>ESTUDIO INFORMATIVO DE LA LÍNEA FERROVIARIA VALENCIA - ALICANTE (TREN DE LA COSTA)</p>	<p>AUTOR</p> <p> </p> <p>JAVIER CASADO BARAHONA</p>	<p>ESCALA ORIGINAL A3</p> <p>1:2.000</p> <p>0 20 40 m</p> <p>NUMÉRICA GRÁFICA</p>	<p>FECHA</p> <p>MARZO 2016</p>	<p>Nº DE PLANO</p> <p>7.3.1</p> <p>HOJA 1 DE 1</p>	<p>TÍTULO DEL PLANO</p> <p>ESTACIONES Tramo 2. Oliva Alternativa 2A. Estación de Oliva</p>
	<p>SECRETARÍA GENERAL DE INFRAESTRUCTURAS</p>						

\\Pianos\07_03_Estaciones_Tramo2.dwg

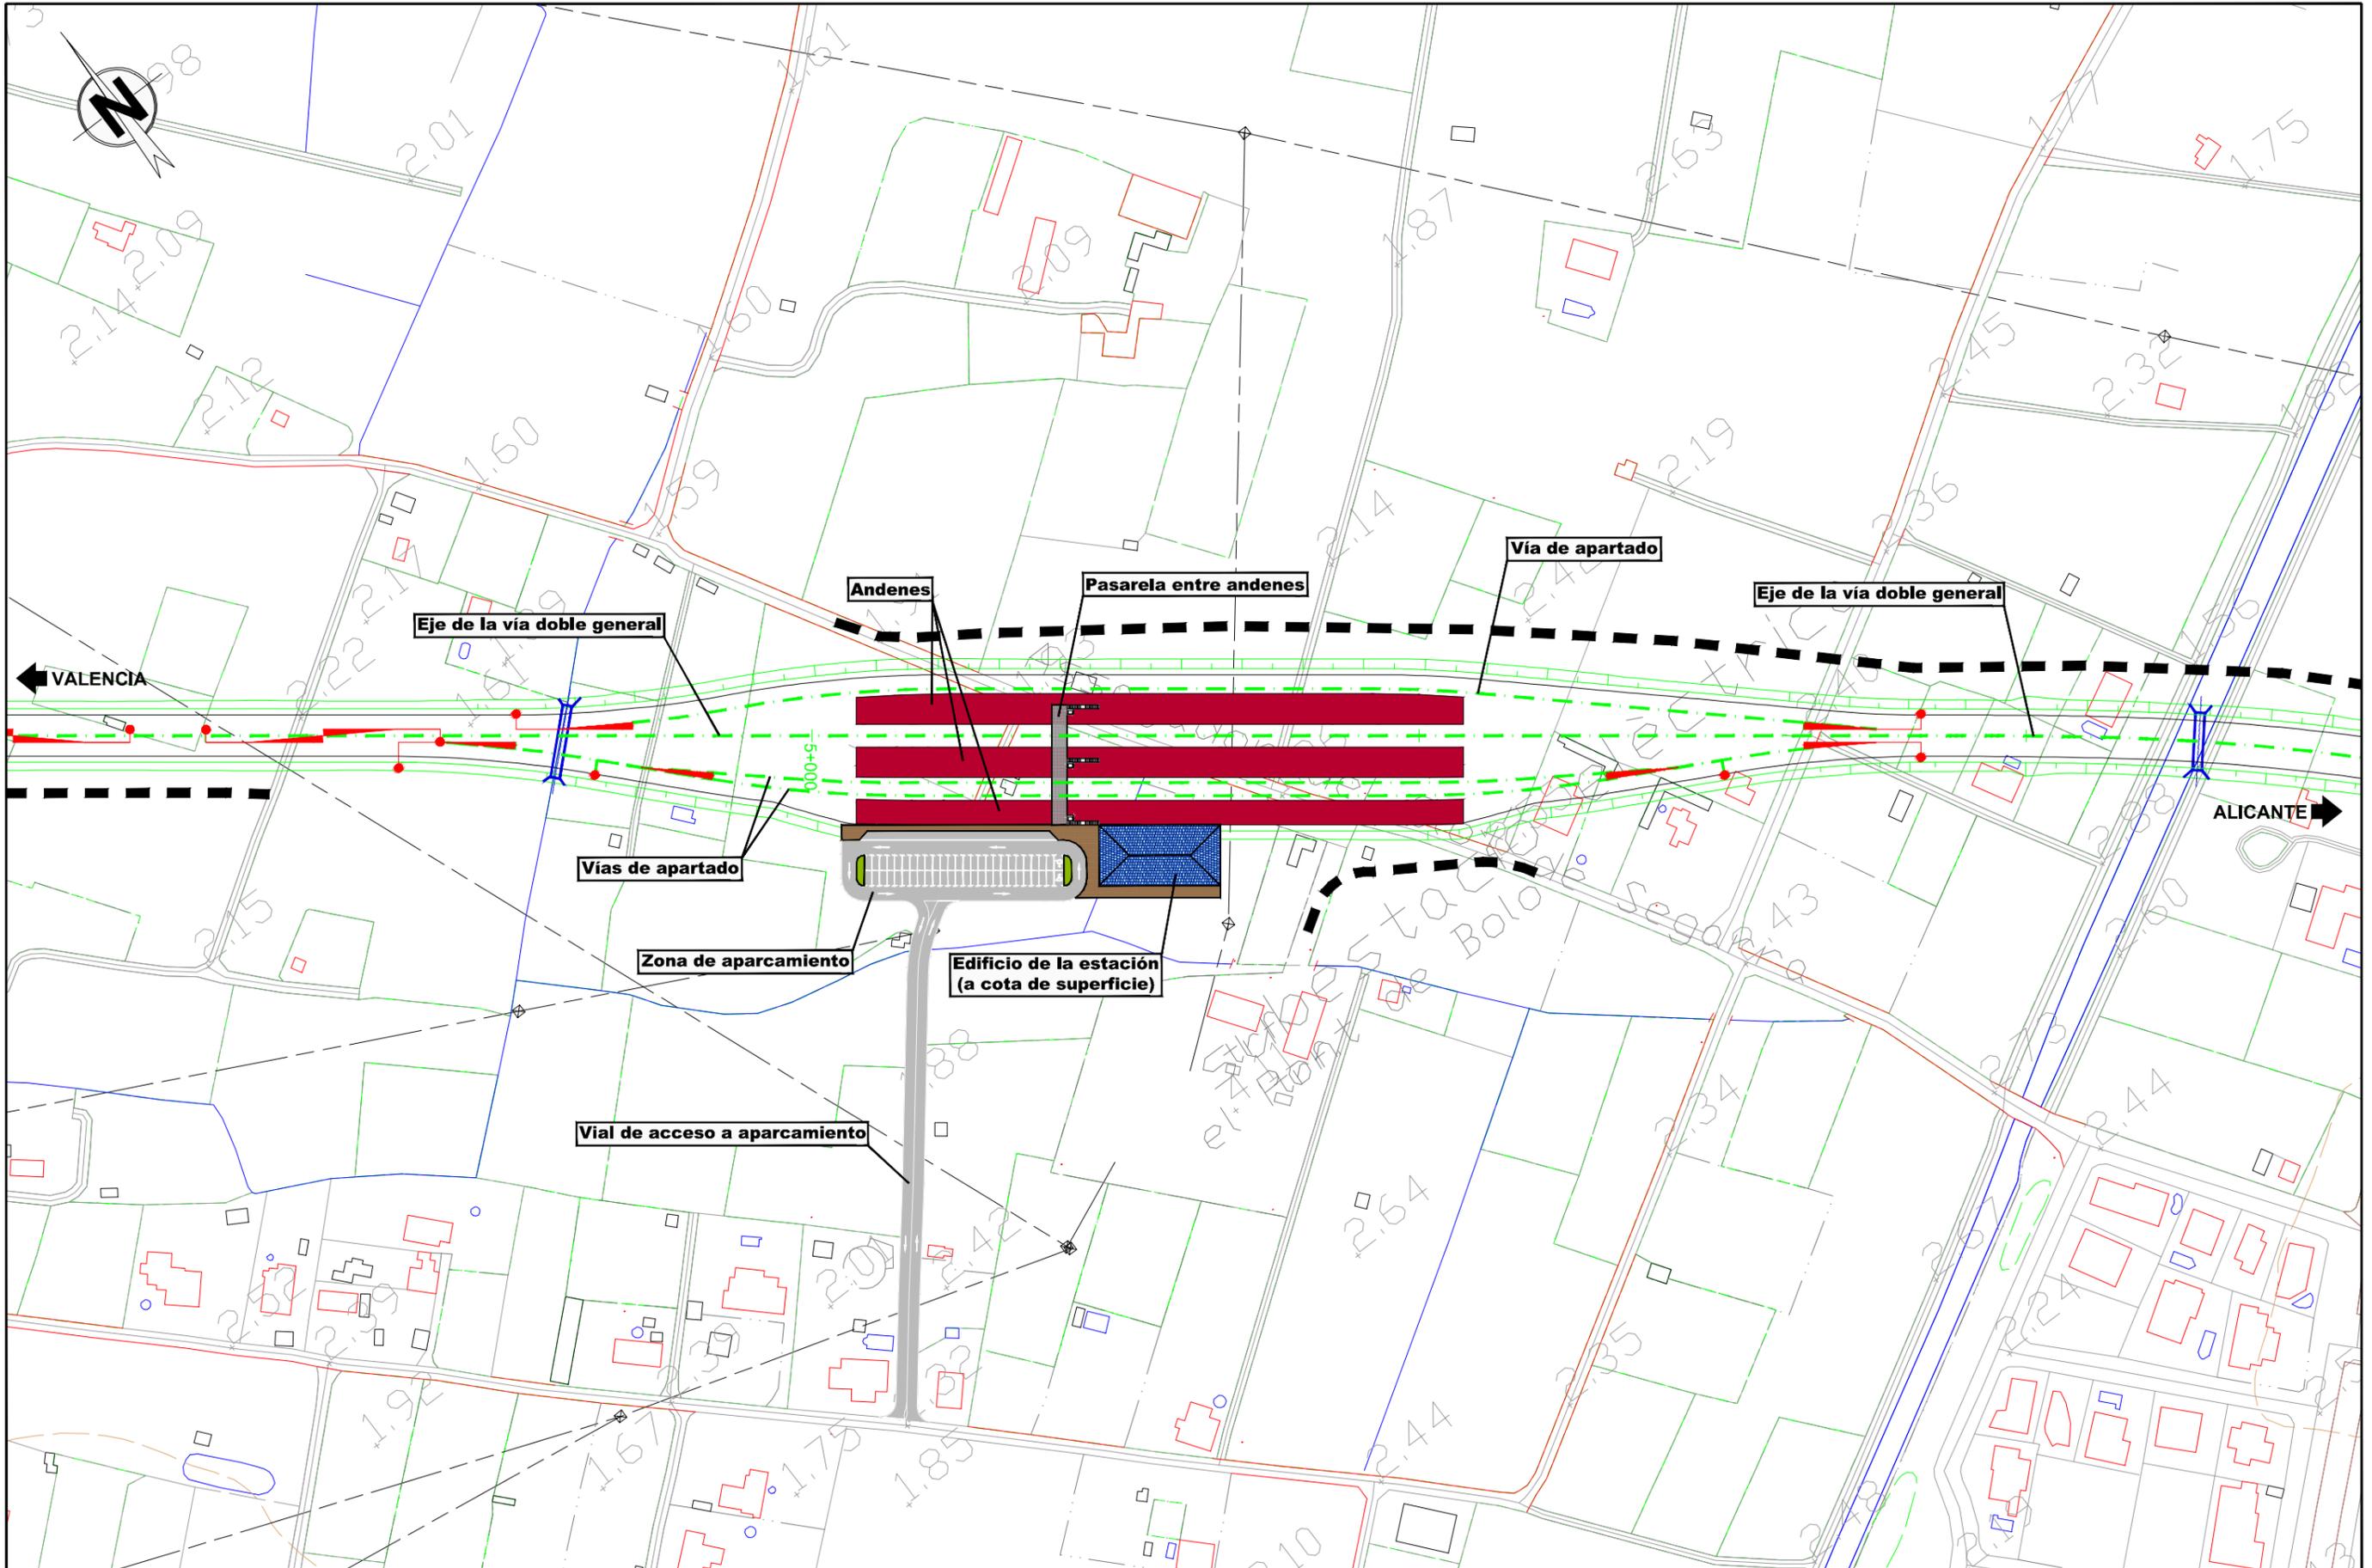


 <p>MINISTERIO DE FOMENTO</p>	<p>SECRETARÍA DE ESTADO DE INFRAESTRUCTURAS, TRANSPORTE Y VIVIENDA</p>	<p>TÍTULO</p> <p>ESTUDIO INFORMATIVO DE LA LÍNEA FERROVIARIA VALENCIA - ALICANTE (TREN DE LA COSTA)</p>	<p>AUTOR</p>  <p>JAVIER CASADO BARAHONA</p>	<p>ESCALA ORIGINAL A3</p> <p>1:2.000</p>  <p>NUMÉRICA GRÁFICA</p>	<p>FECHA</p> <p>MARZO 2016</p>	<p>Nº DE PLANO</p> <p>7.3.2</p> <p>HOJA 1 DE 1</p>	<p>TÍTULO DEL PLANO</p> <p>ESTACIONES Tramo 2. Oliva Alternativa 2B. Estación de Oliva</p>
	<p>SECRETARÍA GENERAL DE INFRAESTRUCTURAS</p>						

\\Pianos\07_04_Estaciones_Tramo3.dwg

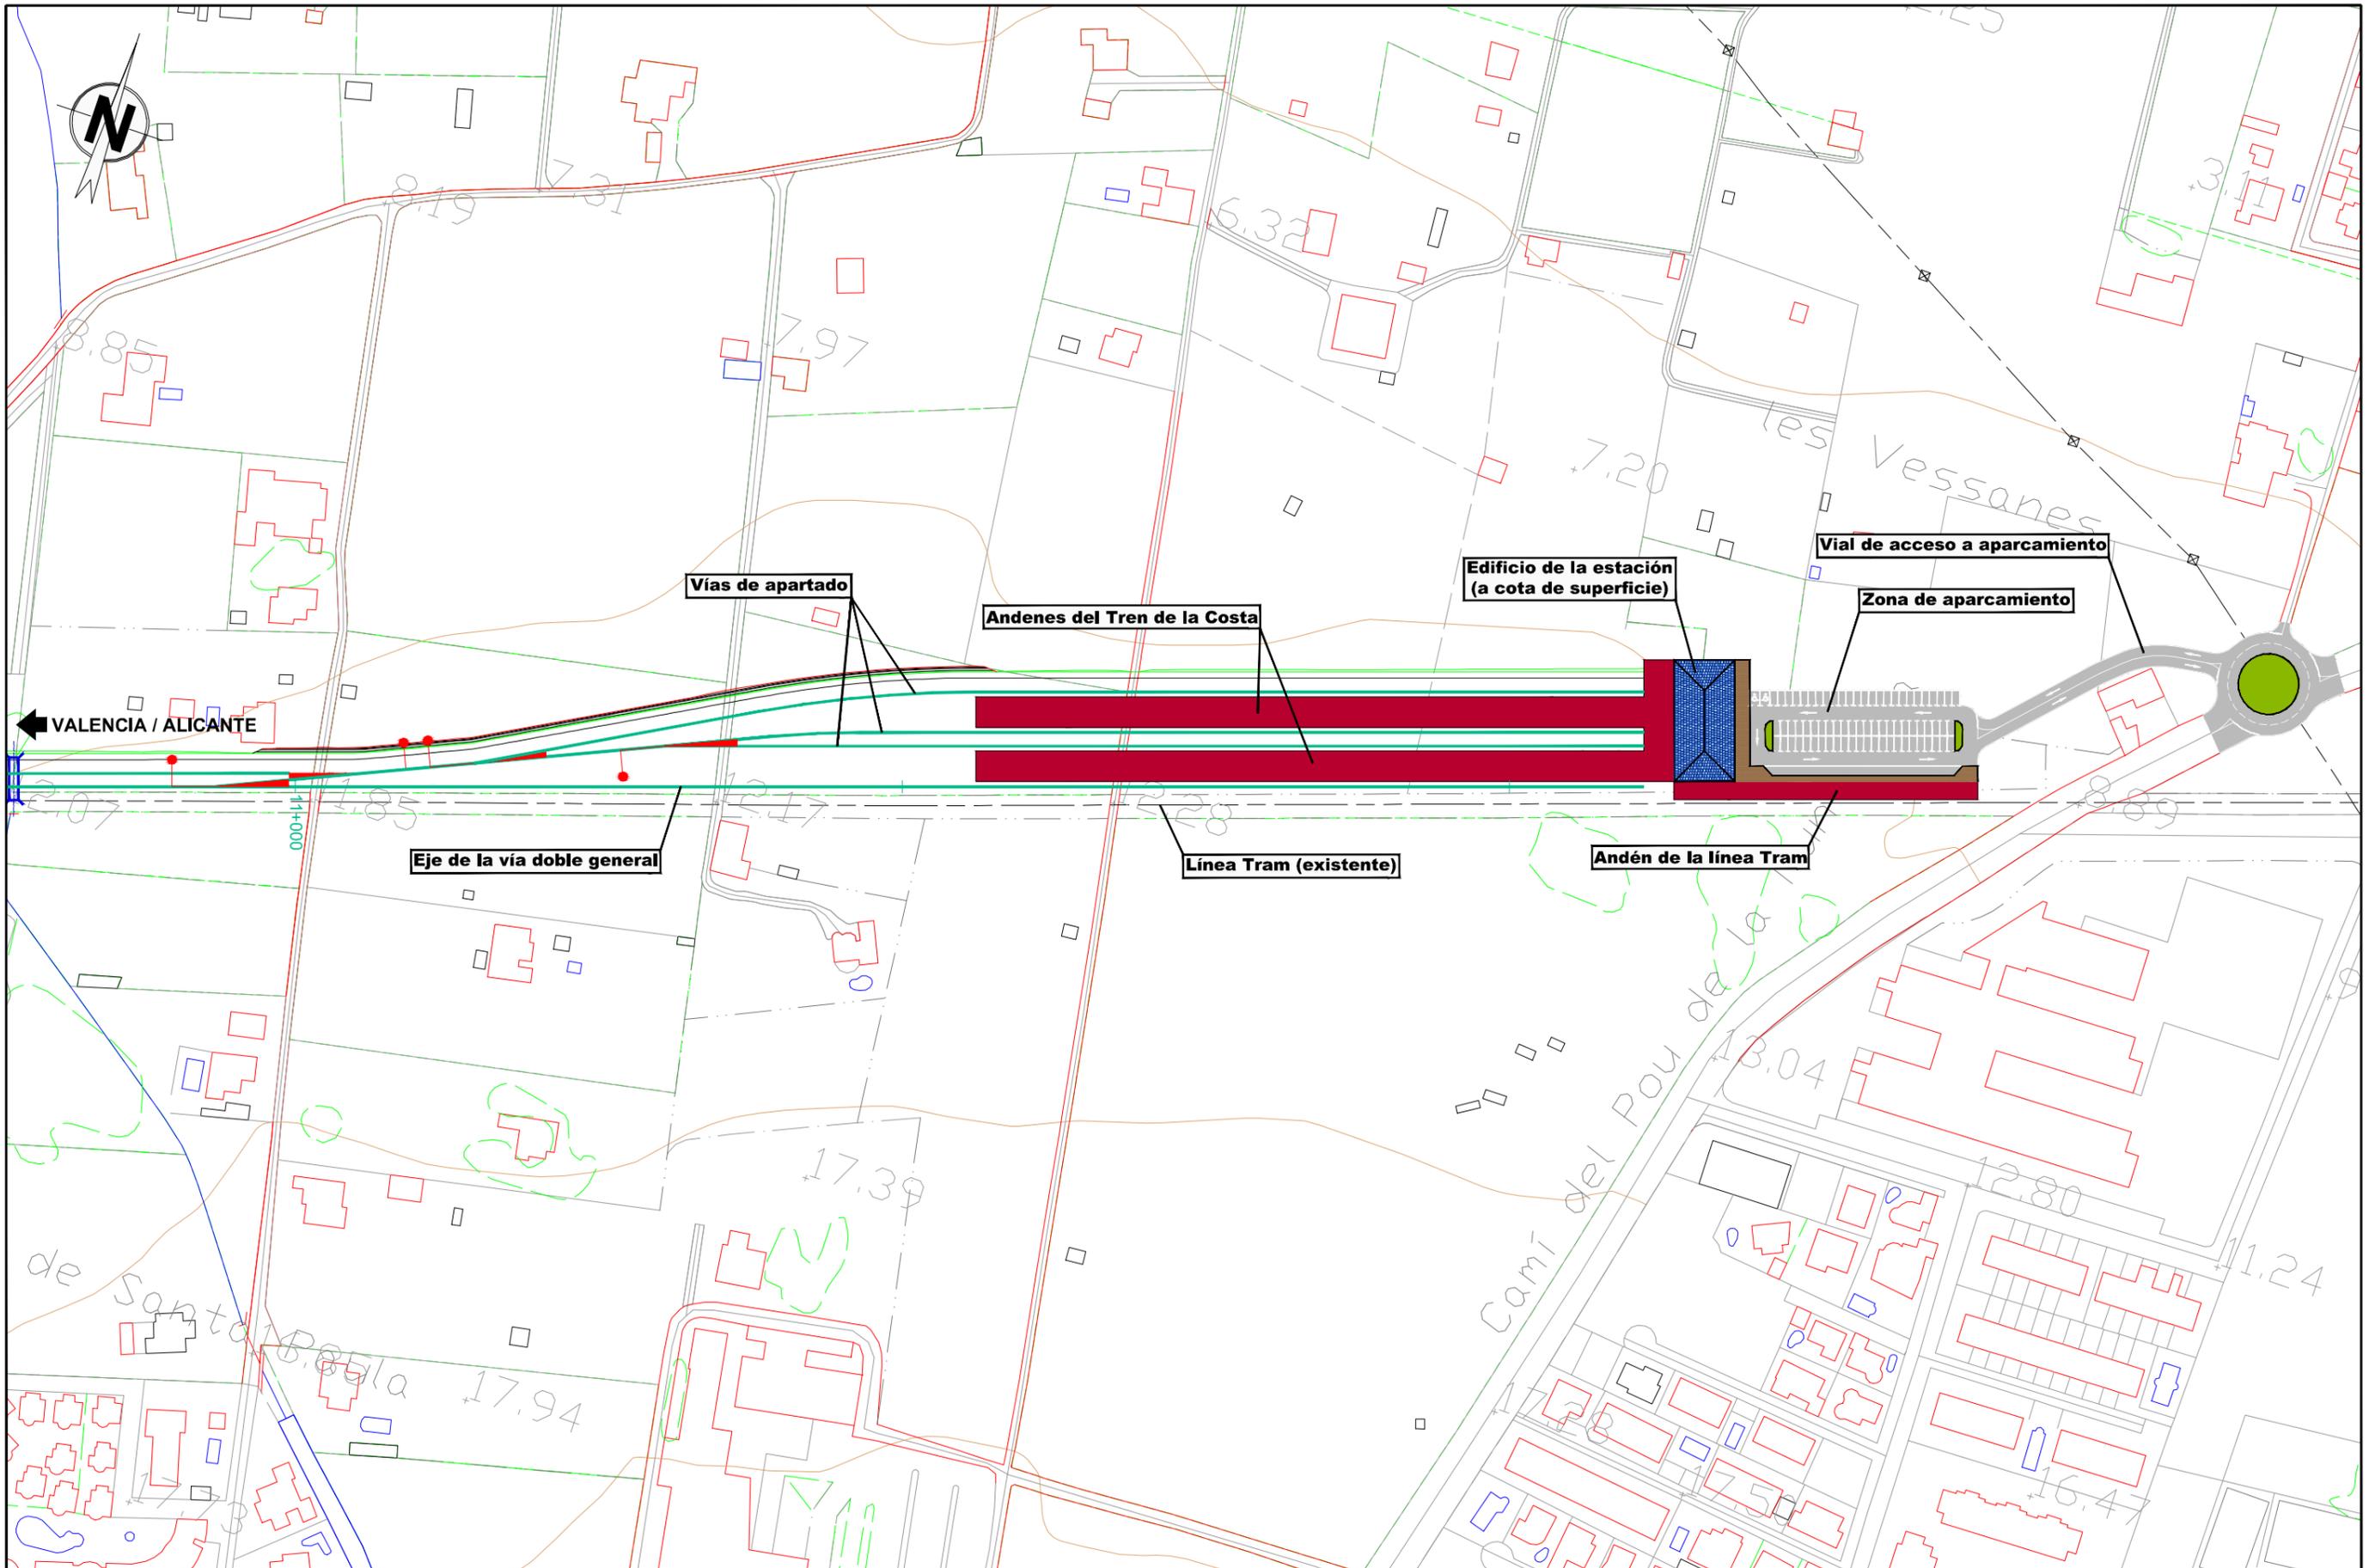

 <p>MINISTERIO DE FOMENTO</p>	<p>SECRETARÍA DE ESTADO DE INFRAESTRUCTURAS, TRANSPORTE Y VIVIENDA</p>	<p>TÍTULO</p> <p>ESTUDIO INFORMATIVO DE LA LÍNEA FERROVIARIA VALENCIA - ALICANTE (TREN DE LA COSTA)</p>	<p>AUTOR</p> <p> TRN Ingeniería</p> <p>JAVIER CASADO BARAHONA</p>	<p>ESCALA ORIGINAL A3</p> <p>1:2.000</p> <p>0 20 40 m</p> <p>NUMÉRICA GRÁFICA</p>	<p>FECHA</p> <p>MARZO 2016</p>	<p>Nº DE PLANO</p> <p>7.4.1</p> <p>HOJA 1 DE 1</p>	<p>TÍTULO DEL PLANO</p> <p>ESTACIONES Tramo 3. Denia Alternativa 3C. Estación de Denia</p>
	<p>SECRETARÍA GENERAL DE INFRAESTRUCTURAS</p>						

\\Pianos\07_04_Estaciones_Tramo3.dwg

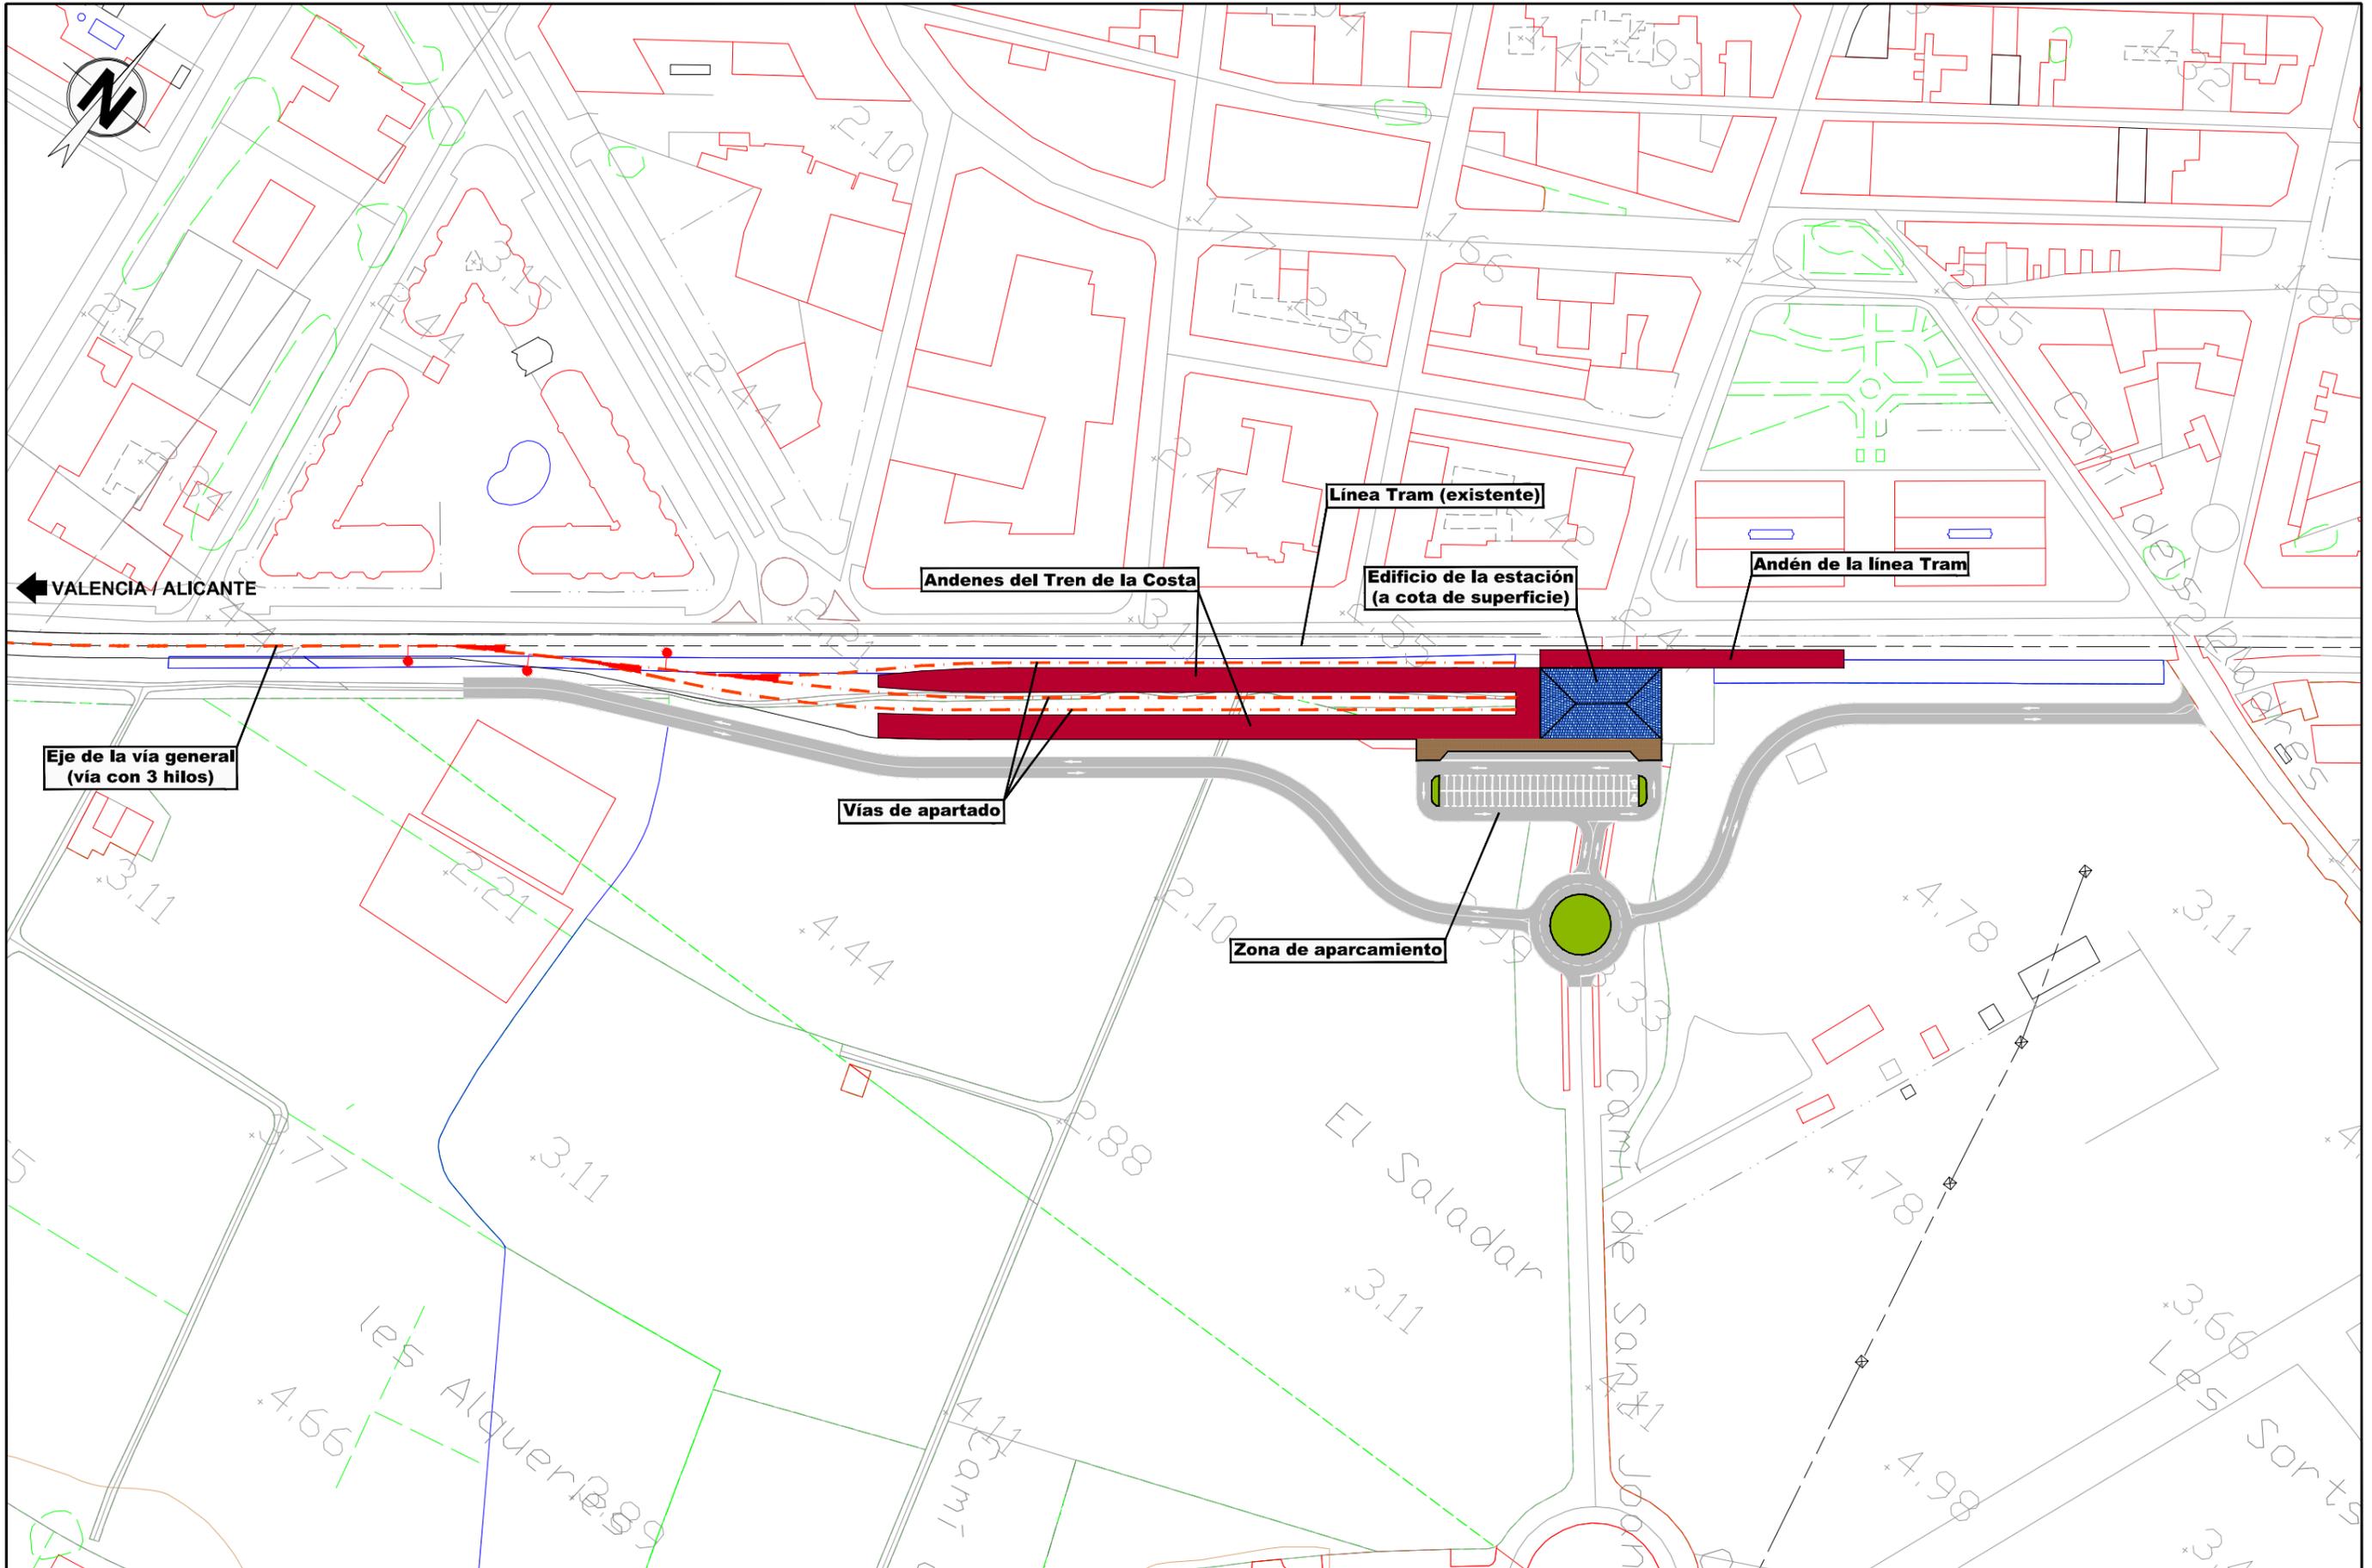


SECRETARÍA DE ESTADO DE
INFRAESTRUCTURAS, TRANSPORTE
Y VIVIENDA

SECRETARÍA GENERAL DE
INFRAESTRUCTURAS

TÍTULO
**ESTUDIO INFORMATIVO DE LA LÍNEA FERROVIARIA
VALENCIA - ALICANTE (TREN DE LA COSTA)**

AUTOR

JAVIER CASADO BARAHONA

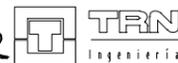


ESCALA ORIGINAL A3
1:2.000
0 20 40 m
NUMÉRICA GRÁFICA

FECHA
MARZO
2016

Nº DE PLANO
7.4.2
HOJA 1 DE 1

TÍTULO DEL PLANO
**ESTACIONES
Tramo 3. Denia
Alternativa 3Cbis. Estación de Denia**

\\Pianos\07_04_Estaciones_Tramo3.dwg

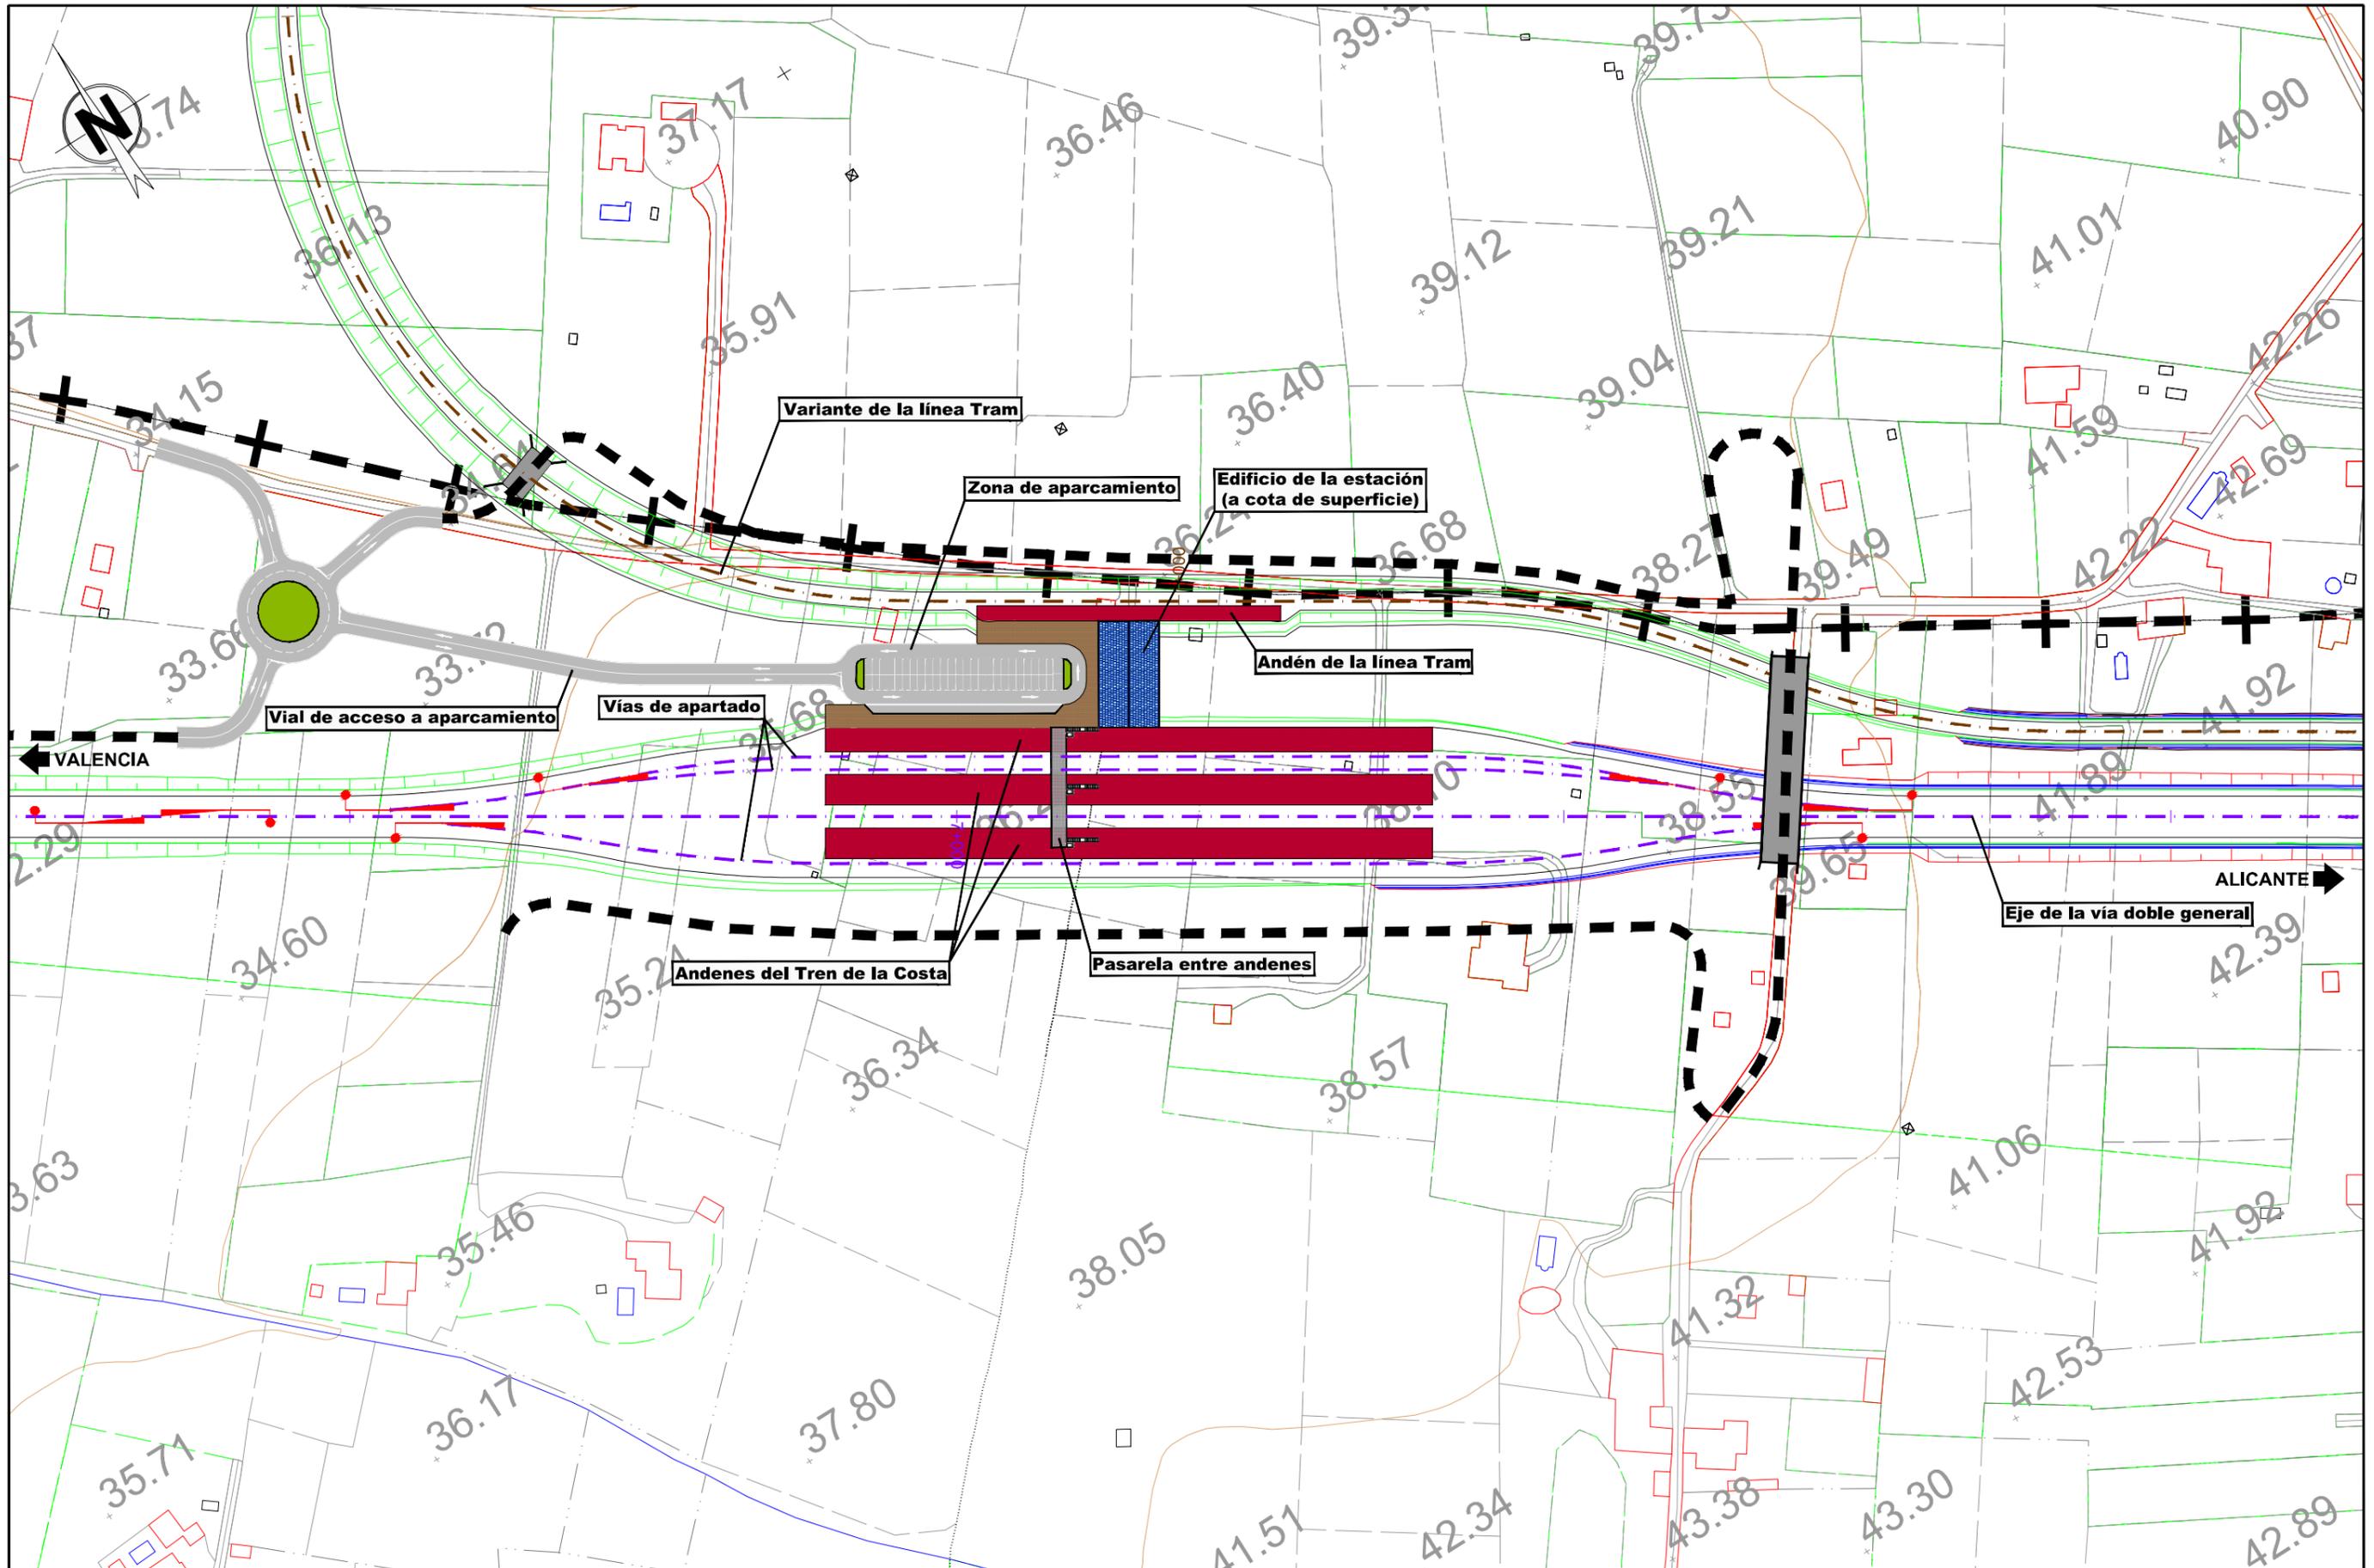

SECRETARÍA DE ESTADO DE
INFRAESTRUCTURAS, TRANSPORTE
Y VIVIENDA

SECRETARÍA GENERAL DE
INFRAESTRUCTURAS

TÍTULO
**ESTUDIO INFORMATIVO DE LA LÍNEA FERROVIARIA
VALENCIA - ALICANTE (TREN DE LA COSTA)**

AUTOR

JAVIER CASADO BARAHONA




ESCALA ORIGINAL A3
1:2.000
0 20 40 m
NUMÉRICA GRÁFICA

FECHA
MARZO
2016

Nº DE PLANO
7.4.3
HOJA 1 DE 1


TÍTULO DEL PLANO
**ESTACIONES
Tramo 3. Denia
Alternativa 3D. Estación de Denia**

\\Pianos\07_05_Estaciones_Tramo4+5.dwg

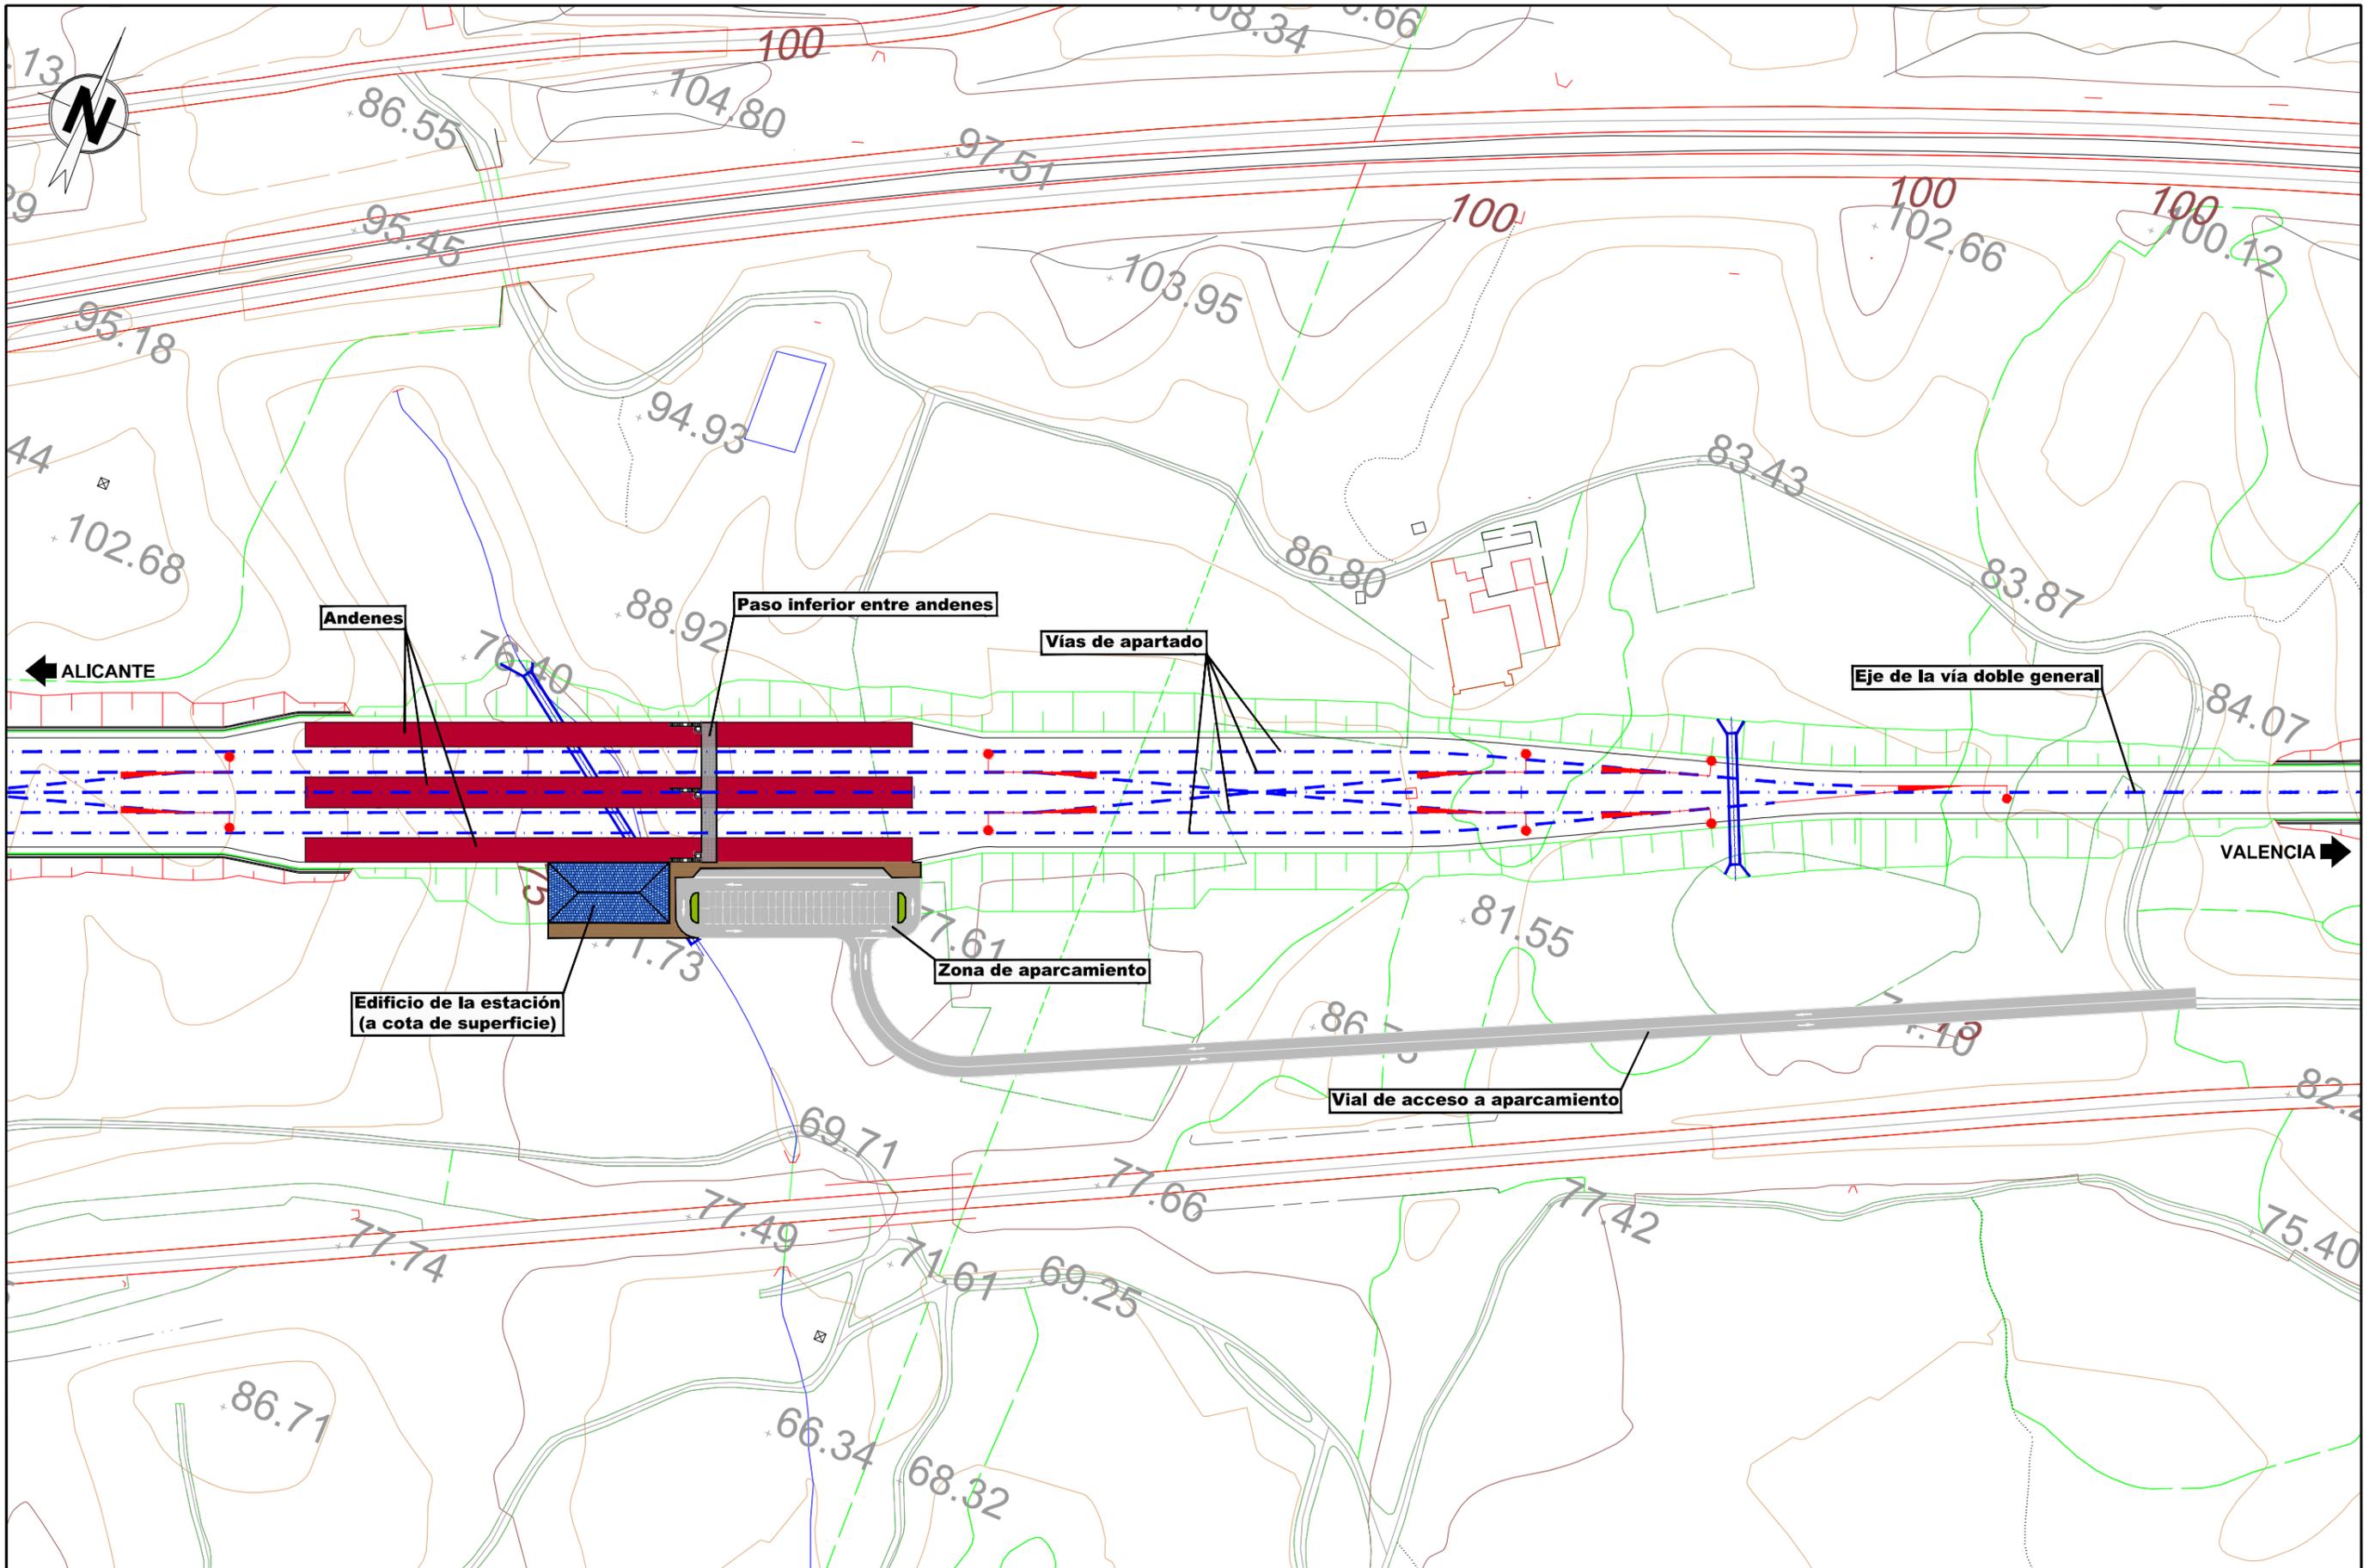


 <p>MINISTERIO DE FOMENTO</p>	<p>SECRETARÍA DE ESTADO DE INFRAESTRUCTURAS, TRANSPORTE Y VIVIENDA</p>	TÍTULO	AUTOR	ESCALA ORIGINAL A3	FECHA	Nº DE PLANO	TÍTULO DEL PLANO
	<p>SECRETARÍA GENERAL DE INFRAESTRUCTURAS</p>	<p>ESTUDIO INFORMATIVO DE LA LÍNEA FERROVIARIA VALENCIA - ALICANTE (TREN DE LA COSTA)</p>	<p>JAVIER CASADO BARAHONA</p>	 <p>1:2.000</p>	<p>MARZO 2016</p>	<p>7.5.1</p>	<p>ESTACIONES Tramos 4+5. Benidorm Alternativas 4A + 5A Estación de Benidorm</p>
				<p>NUMÉRICA</p>	<p>GRÁFICA</p>	<p>HOJA 1 DE 1</p>	

\\Pianos\07_05_Estaciones_Tramo4+5.dwg

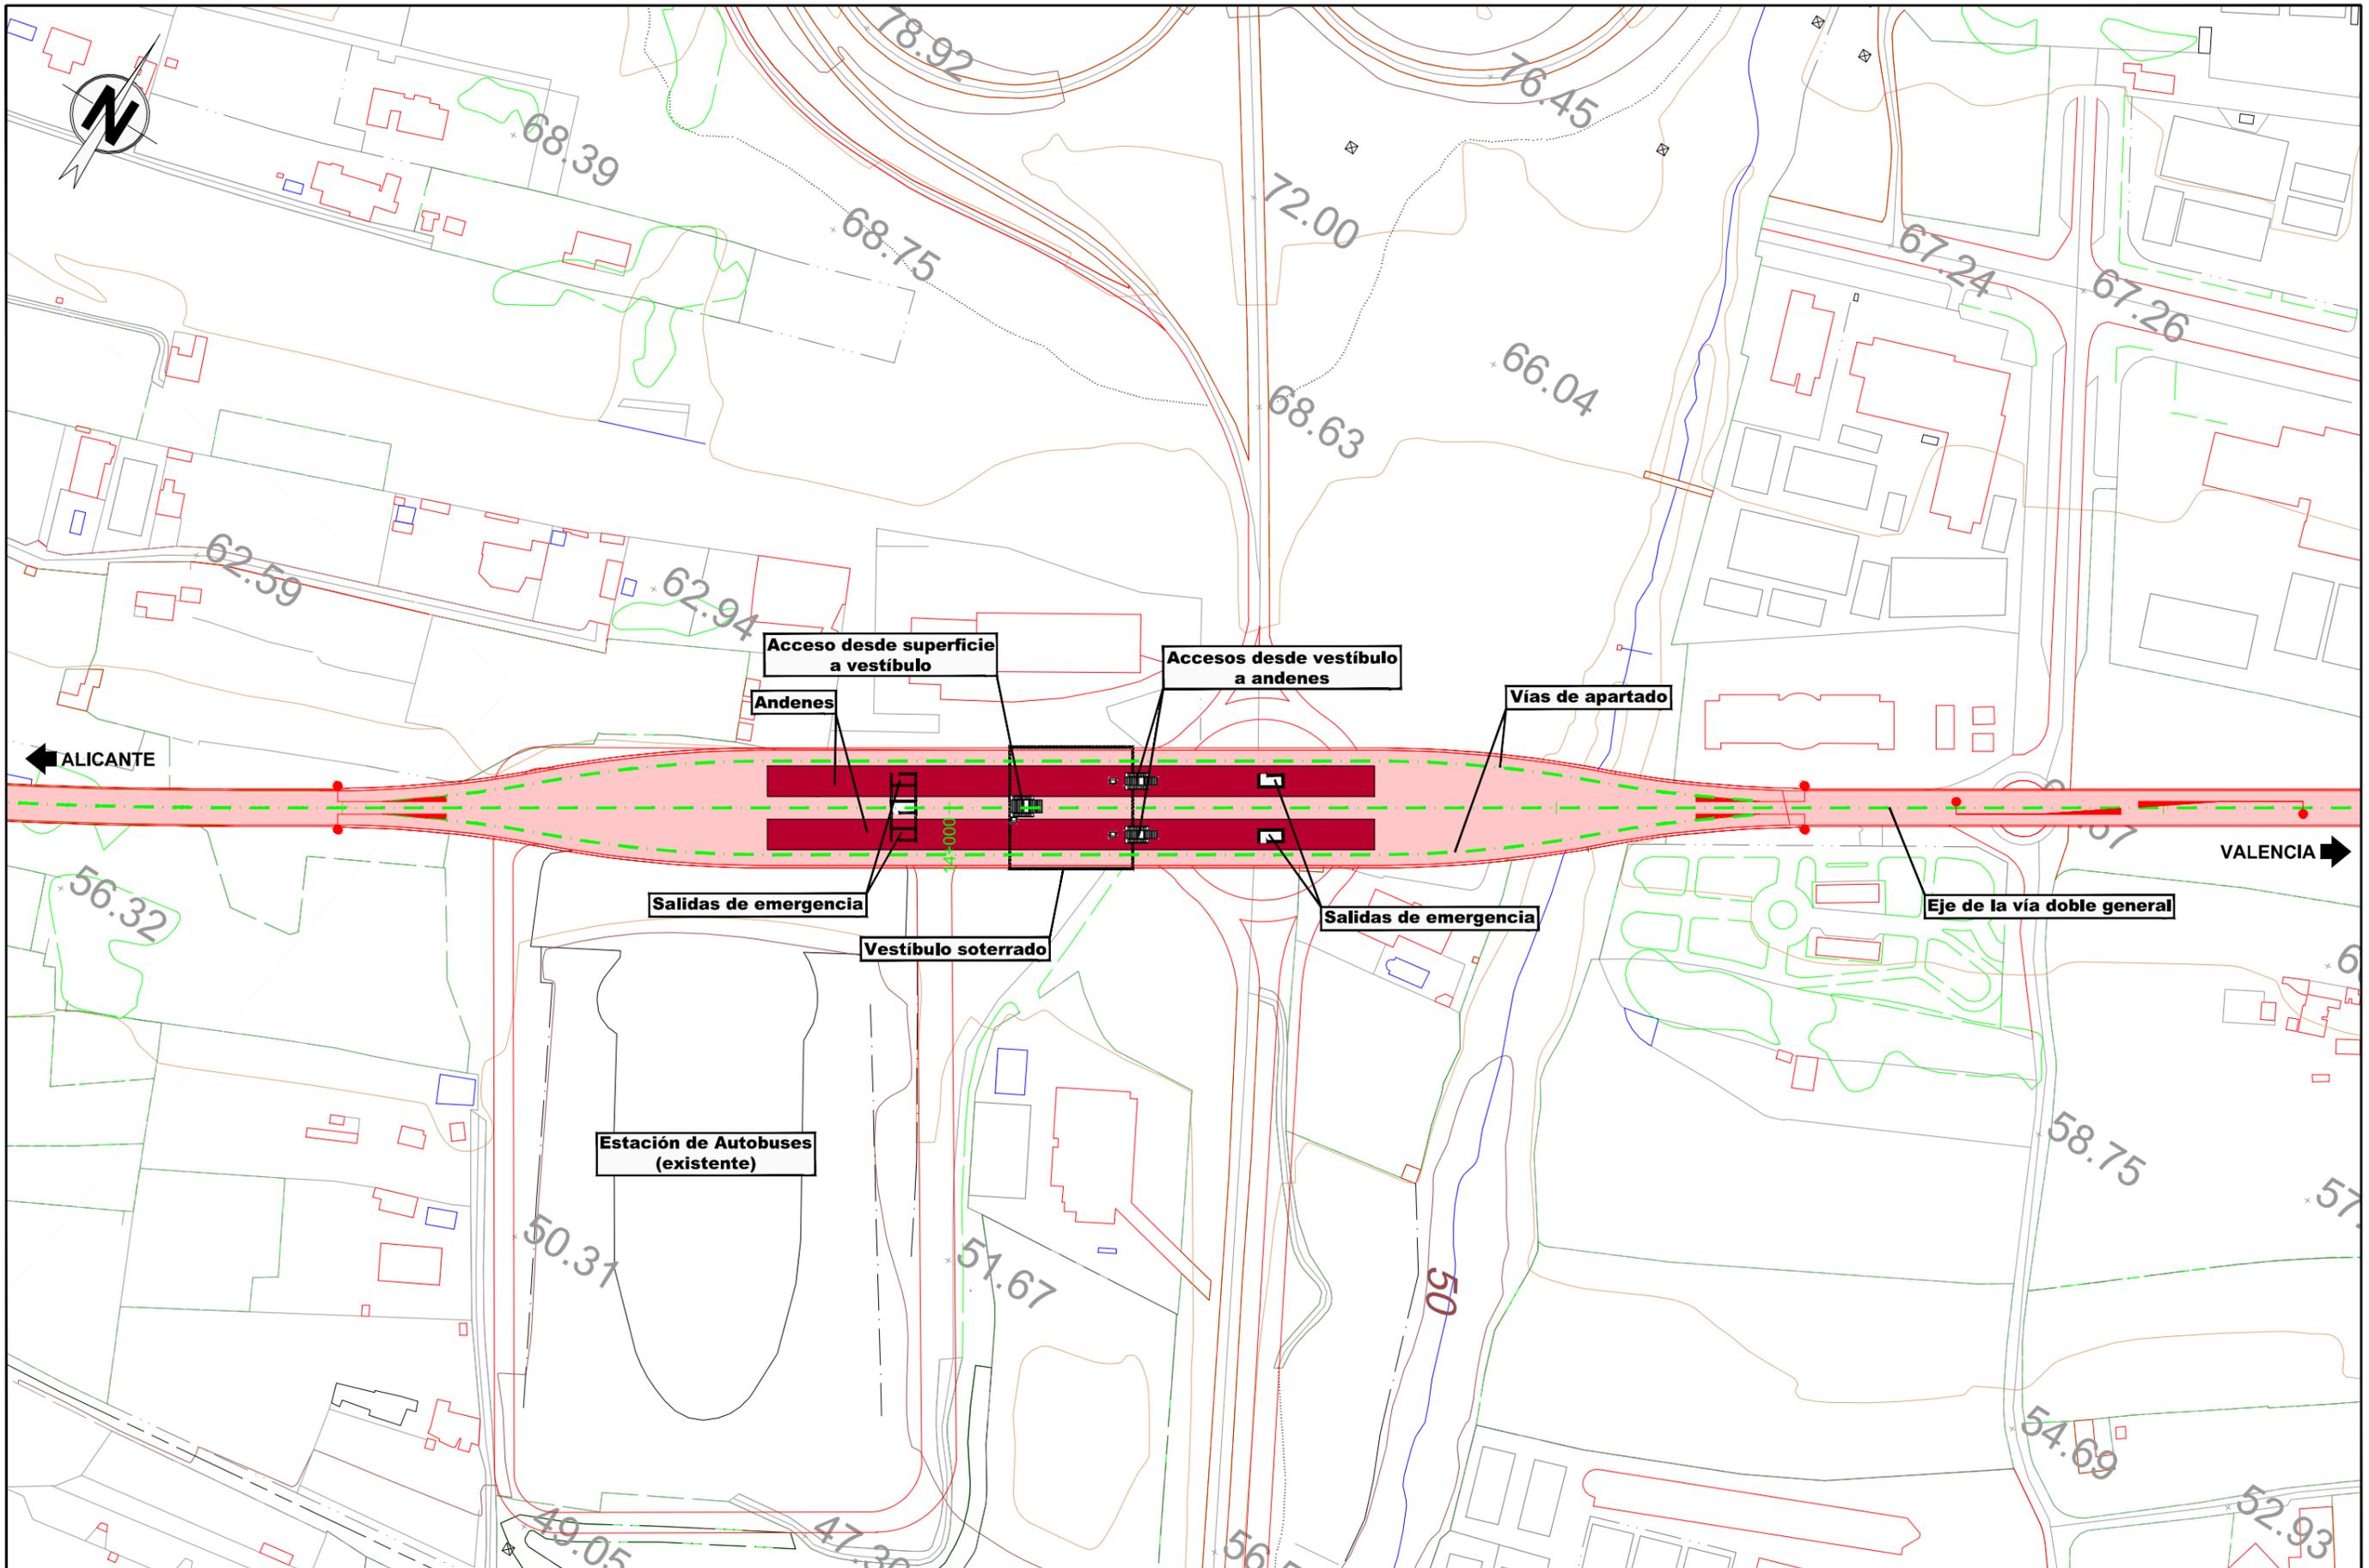

 <p>MINISTERIO DE FOMENTO</p>	<p>SECRETARÍA DE ESTADO DE INFRAESTRUCTURAS, TRANSPORTE Y VIVIENDA</p> <p>SECRETARÍA GENERAL DE INFRAESTRUCTURAS</p>	TÍTULO	AUTOR	ESCALA ORIGINAL A3	FECHA	Nº DE PLANO	TÍTULO DEL PLANO
		ESTUDIO INFORMATIVO DE LA LÍNEA FERROVIARIA VALENCIA - ALICANTE (TREN DE LA COSTA)	JAVIER CASADO BARAHONA	1:2.000	MARZO 2016	7.5.2	ESTACIONES Tramos 4+5. Benidorm Alternativas 4B + 5A Estación de Benidorm
						HOJA 1 DE 1	
				NUMÉRICA	GRÁFICA		

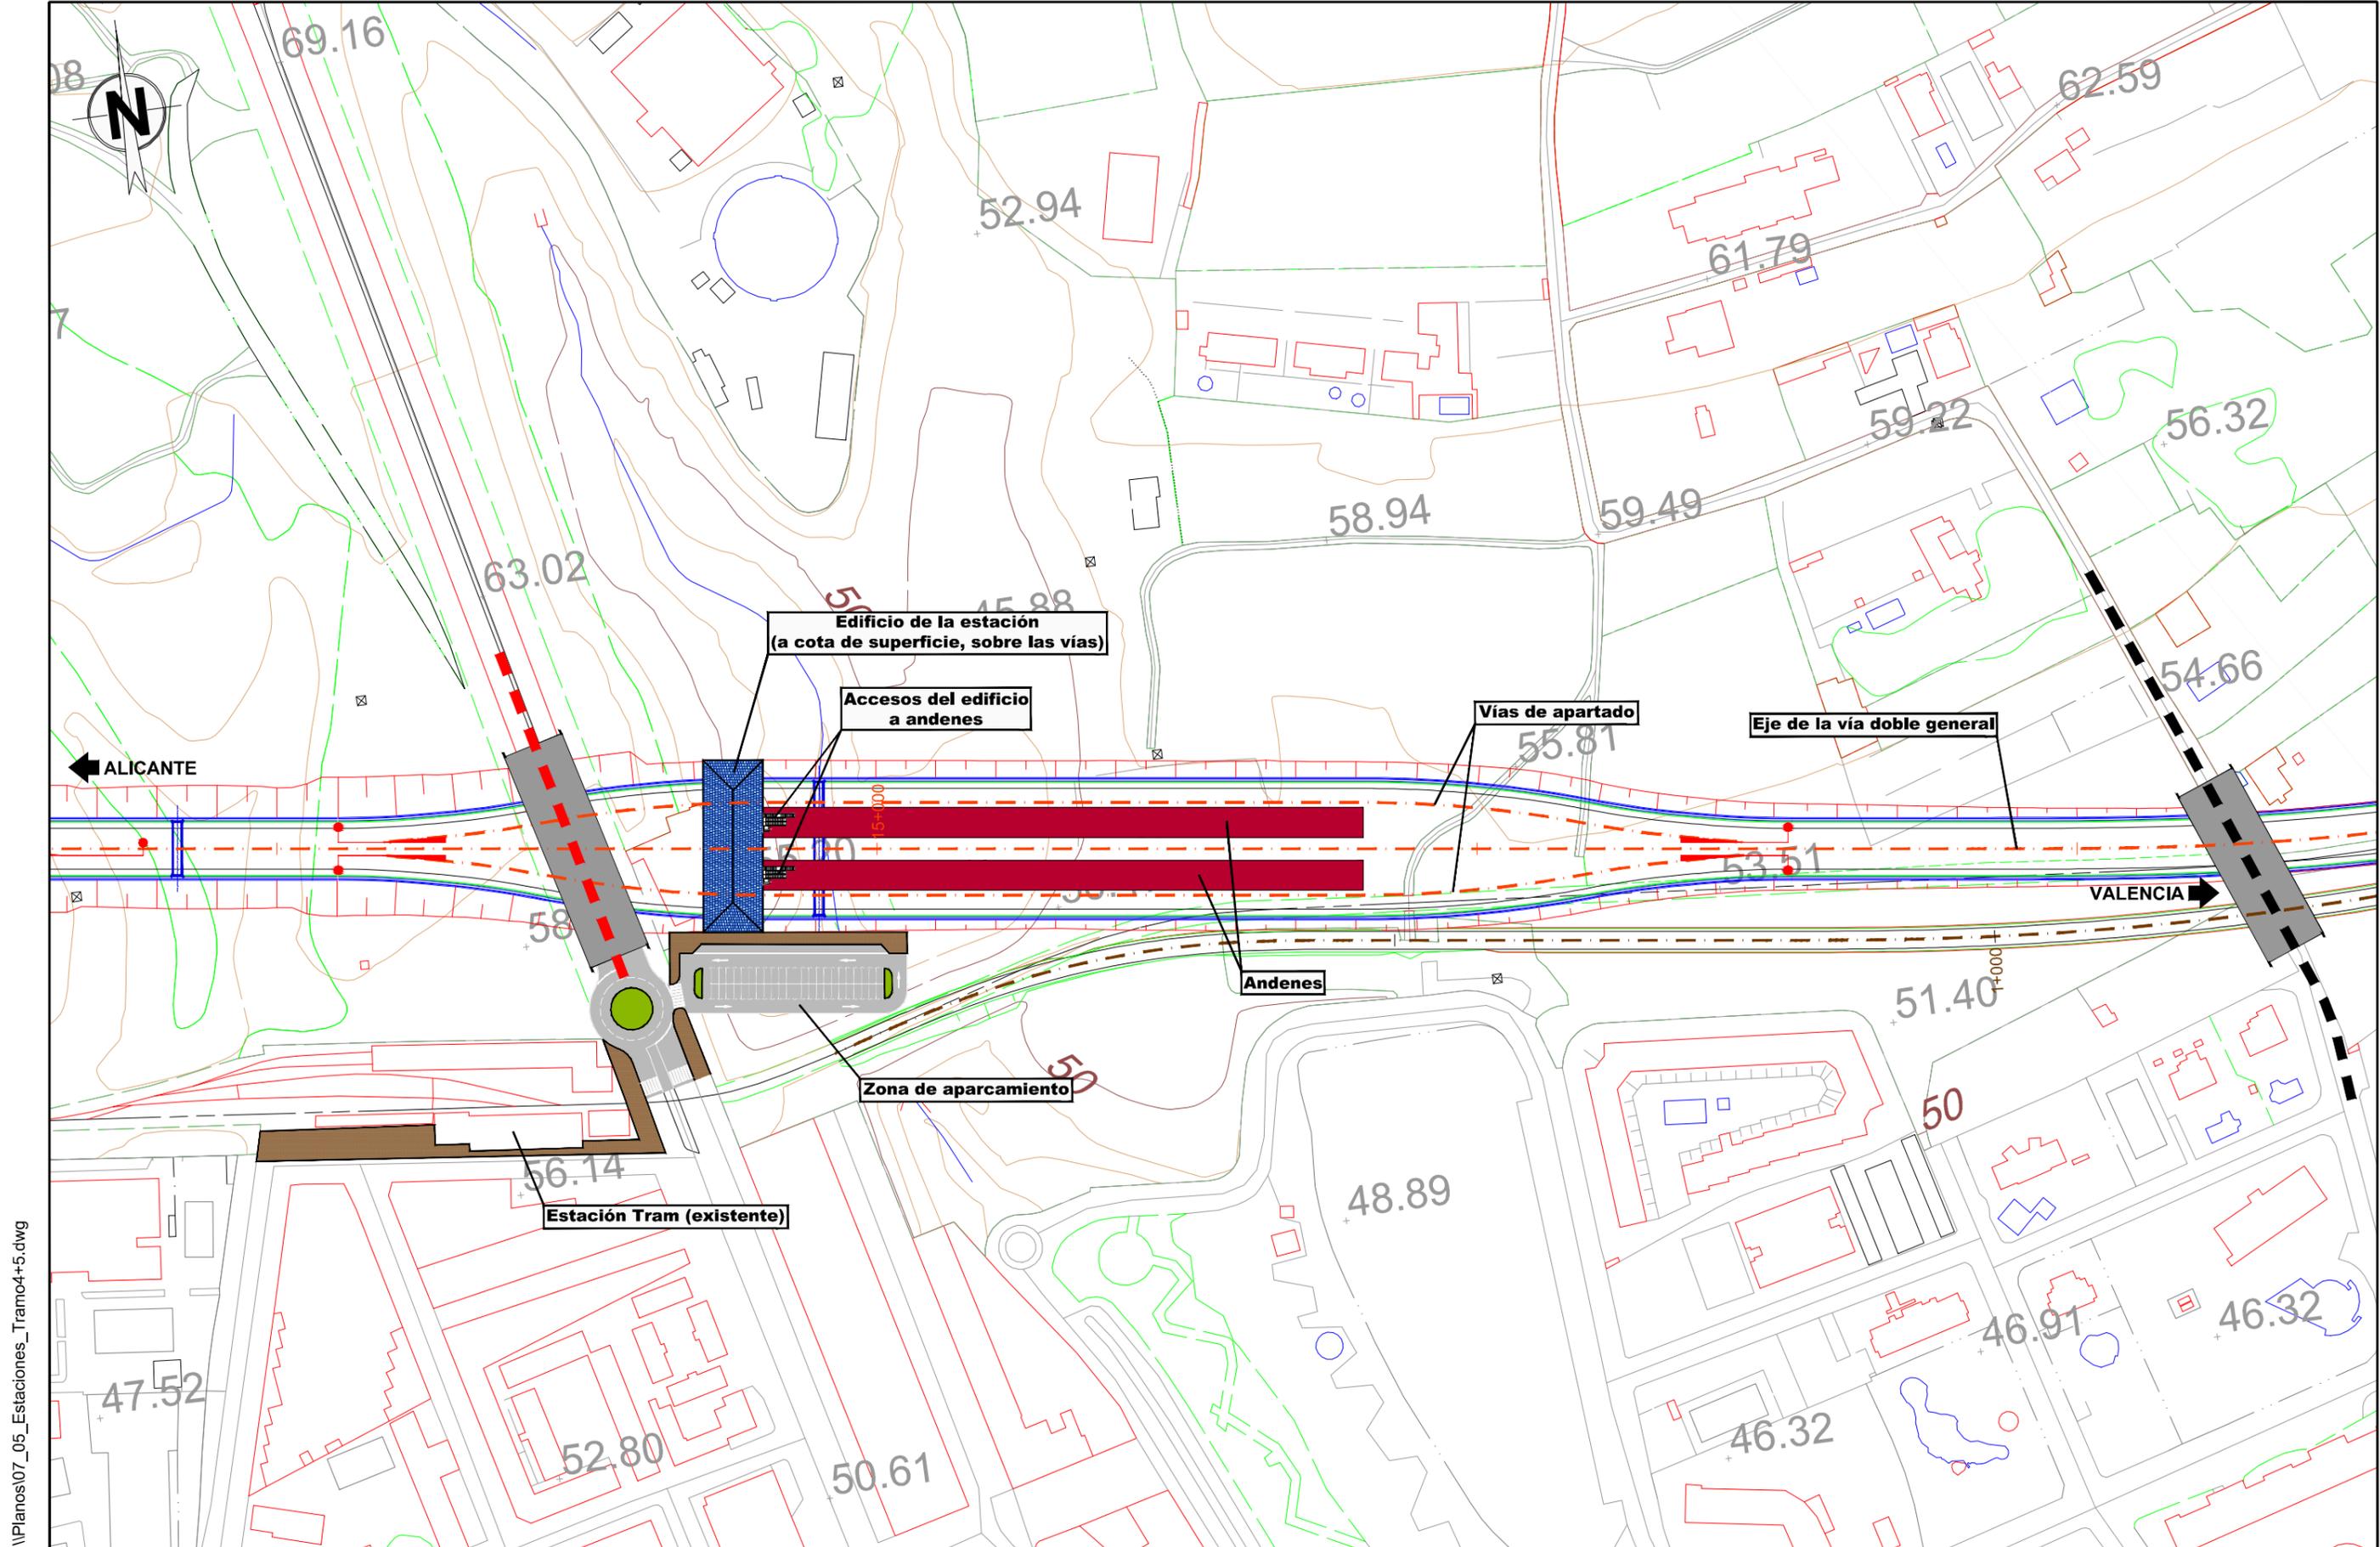

\\Pianos\07_05_Estaciones_Tramo4+5.dwg

 <p>MINISTERIO DE FOMENTO</p>	<p>SECRETARÍA DE ESTADO DE INFRAESTRUCTURAS, TRANSPORTE Y VIVIENDA</p> <p>SECRETARÍA GENERAL DE INFRAESTRUCTURAS</p>	TÍTULO	AUTOR	ESCALA ORIGINAL A3	FECHA	Nº DE PLANO	TÍTULO DEL PLANO
		<p>ESTUDIO INFORMATIVO DE LA LÍNEA FERROVIARIA VALENCIA - ALICANTE (TREN DE LA COSTA)</p>	<p>JAVIER CASADO BARAHONA</p> 	<p>1:2.000</p> 	<p>MARZO 2016</p>	<p>7.5.3</p>	<p>ESTACIONES Tramos 4+5. Benidorm Alternativas 4B(bis)+5A Estación de Benidorm</p>
				<p>NUMÉRICA</p>	<p>GRÁFICA</p>	<p>HOJA 1 DE 1</p>	