



MURCIA / ALCANTARILLA

PULPI / ALMERIA

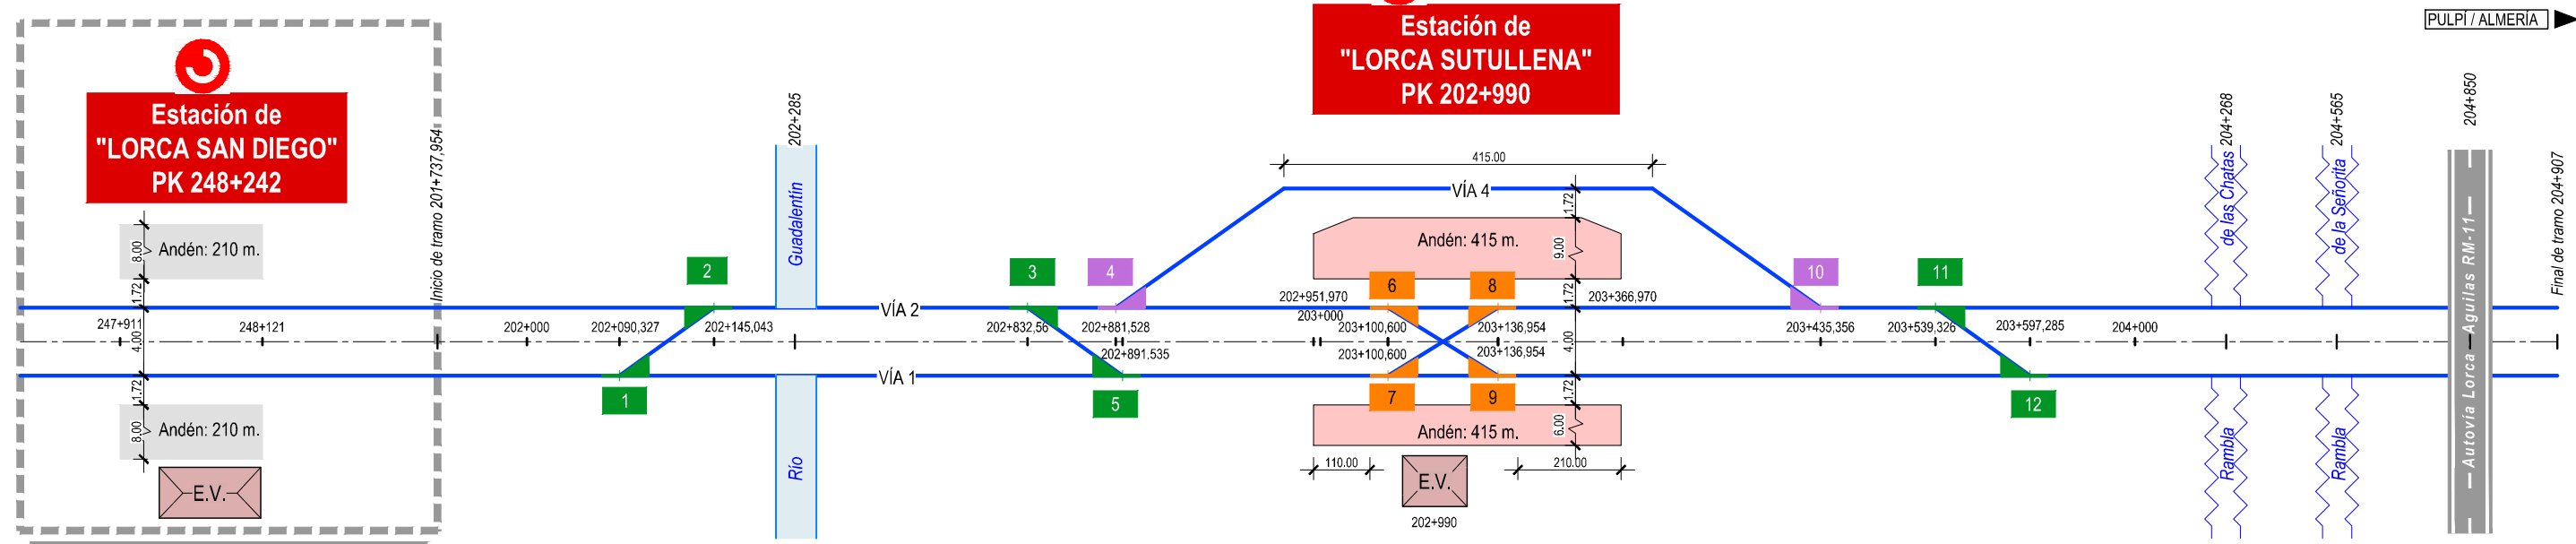

FUERA DE ÁMBITO DE PROYECTO
PKS REFERIDOS AL PROYECTO DEL TRAMO
SANGONERA-LORCA

Nº	APARATO	EJE PRINCIPAL						EJE DESVIADO		PKS SOBRE EL EJE PRINCIPAL		
		A - JUNTA DE CONTRA-AGUJA		B - CENTRO MATEMÁTICO		C - TALÓN		D - TALÓN		J.C.A.	C.M.	TALÓN
		X	Y	X	Y	X	Y	X	Y	PK	PK	PK
1	DSIH-GAV-60-500-0,071-CRM-TC-I	615.637,503	4.171.155,639	615.624,312	4.171.143,681	615.603,462	4.171.124,780	615.604,862	4.171.123,343	202+072,522	202+090,327	202+118,468
2	DSIH-GAV-60-500-0,071-CRM-TC-I	615.572,317	4.171.091,147	615.585,509	4.171.103,106	615.606,358	4.171.122,006	615.604,958	4.171.123,443	202+162,848	202+145,043	202+116,902
3	DSIH-GAV-60-500-0,071-CRM-TC-D	615.174,726	4.170.585,222	615.167,591	4.170.568,909	615.156,314	4.170.543,127	615.154,506	4.170.543,996	202+814,756	202+832,560	202+860,702
4	DSIH-G-60-250-0,11-CC-TC-I	615.153,818	4.170.537,419	615.147,968	4.170.524,046	615.140,868	4.170.507,812	615.142,685	4.170.507,133	202+866,931	202+881,528	202+899,247
5	DSIH-GAV-60-500-0,071-CRM-TC-D	615.134,350	4.170.502,892	615.141,485	4.170.519,205	615.152,762	4.170.544,988	615.154,570	4.170.544,119	202+909,340	202+891,535	202+863,394
6	DSDIH-G(+3)-60-190-0,11-CR-D	615.063,874	4.170.336,275	615.059,517	4.170.326,812	615.054,044	4.170.314,927	615.052,777	4.170.315,597	203+090,181	203+100,600	203+113,685
7	DSDIH-G(+3)-60-190-0,11-CR-I	615.060,237	4.170.337,940	615.055,879	4.170.328,477	615.050,406	4.170.316,592	615.051,739	4.170.316,064	203+090,181	203+100,600	203+113,685
8	DSDIH-G(+3)-60-190-0,11-CR-I	615.039,945	4.170.284,310	615.044,303	4.170.293,774	615.049,776	4.170.305,659	615.048,443	4.170.306,186	203+147,373	203+136,954	203+123,870
9	DSDIH-G(+3)-60-190-0,11-CR-D	615.036,315	4.170.285,992	615.040,673	4.170.295,455	615.046,146	4.170.307,340	615.047,413	4.170.306,671	203+147,373	203+136,954	203+123,870
10	DSHP-UIC60-318-0,11-CC-D	614.910,822	4.170.003,910	614.918,280	4.170.020,107	614.926,382	4.170.037,700	614.928,257	4.170.036,708	203+453,187	203+435,356	203+415,987
11	DSIH-GAV-60-500-0,071-CRM-TC-D	614.882,154	4.169.941,881	614.874,657	4.169.925,730	614.862,551	4.169.900,327	614.860,772	4.169.901,254	203+521,521	203+539,326	203+567,467
12	DSIH-GAV-60-500-0,071-CRM-TC-D	614.839,522	4.169.861,699	614.847,341	4.169.877,695	614.859,442	4.169.903,101	614.861,222	4.169.902,175	203+615,090	203+597,285	203+569,144

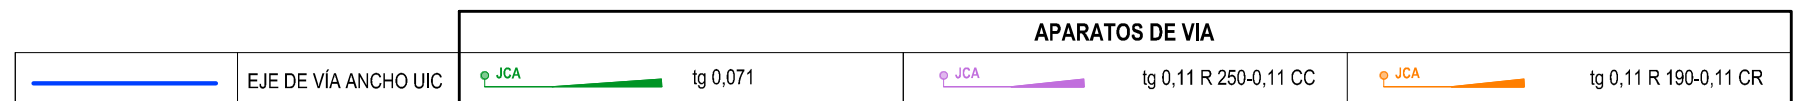

TÍTULO
ESTUDIO INFORMATIVO
DEL PROYECTO DE INTEGRACIÓN URBANA Y ADAPTACIÓN
A ALTAS PRESTACIONES DE LA RED FERROVIARIA DE LORCA.

AUTOR
getiars-euroauditor
GEOCONTROL
EPF INGENIERIA
JUAN MANUEL FERNÁNDEZ JIMÉNEZ

ESCALA ORIGINAL A1
SIN ESCALA
NUMÉRICA GRÁFICA

FECHA
JUNIO 2018
Nº DE PLANO
3.1.1
HOJA 1 DE 1

TÍTULO DEL PLANO
ALTERNATIVAS ESTUDIADAS
ALTERNATIVA 1: SUPERFICIE 2 VÍAS
ESQUEMA FUNCIONAL SITUACIÓN FINAL