


PK	300.00	325.00	350.00
COTA TERRENO	325.50	324.87	325.00
COTAS RASANTE	325.774	325.974	326.596
COTA ROJA DESMONTE	0.15	0.90	0.97
COTA ROJA TERRAPLEN	0.15	0.90	0.97

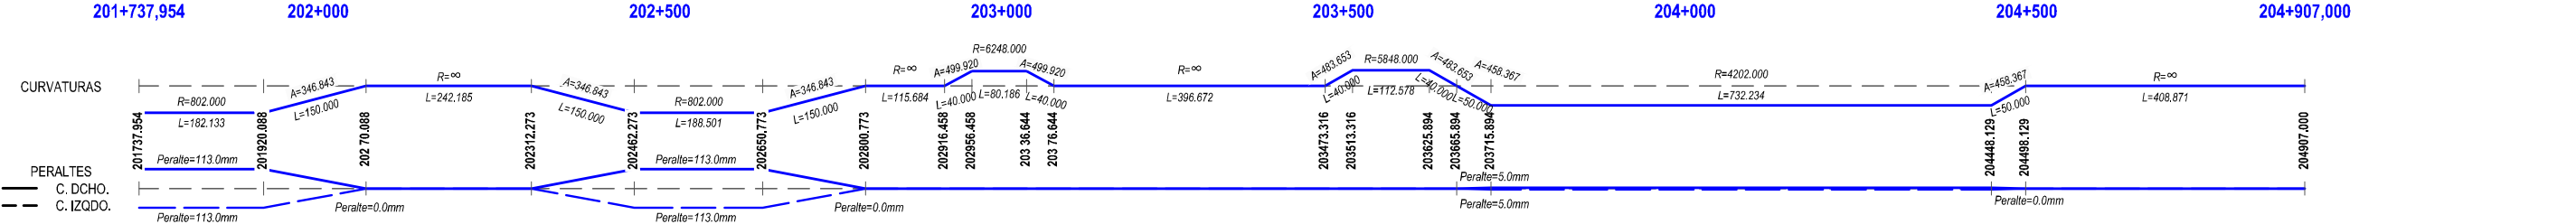

MINISTERIO DE FOMENTO

SECRETARÍA DE ESTADO DE INFRAESTRUCTURAS, TRANSPORTE Y VIVIENDA
 SECRETARÍA GENERAL DE INFRAESTRUCTURAS
 SUBDIRECCIÓN GENERAL DE PLANIFICACIÓN FERROVIARIA

TÍTULO
 ESTUDIO INFORMATIVO DEL PROYECTO DE INTEGRACIÓN URBANA Y ADAPTACIÓN A ALTA PRESTACIONES DE LA RED FERROVIARIA DE LORCA.

AUTOR
 getinra-euroeAudior
 EPI INGENIERIA
 GEOCONTROL
 JUAN MANUEL FERNÁNDEZ JIMÉNEZ

ESCALA ORIGINAL A1
 Planta+Hor. 1:5.000
 Ver. 1:500

FECHA
 JUNIO 2018

Nº DE PLANO
 3.1.2

TÍTULO DEL PLANO
 ALTERNATIVAS ESTUDIADAS ALTERNATIVA 1: SUPERFICIE 2 VÍAS PLANTA Y PERFIL LONGITUDINAL 1:5.000

HOJA 1 DE 1