


LEYENDA

	LÍNEA ELÉCTRICA SUBTERRÁNEA DE MEDIA TENSIÓN TITULAR.- IBERDROLA.
--	-------------------------------------------------------------------



Término Municipal de Lorca

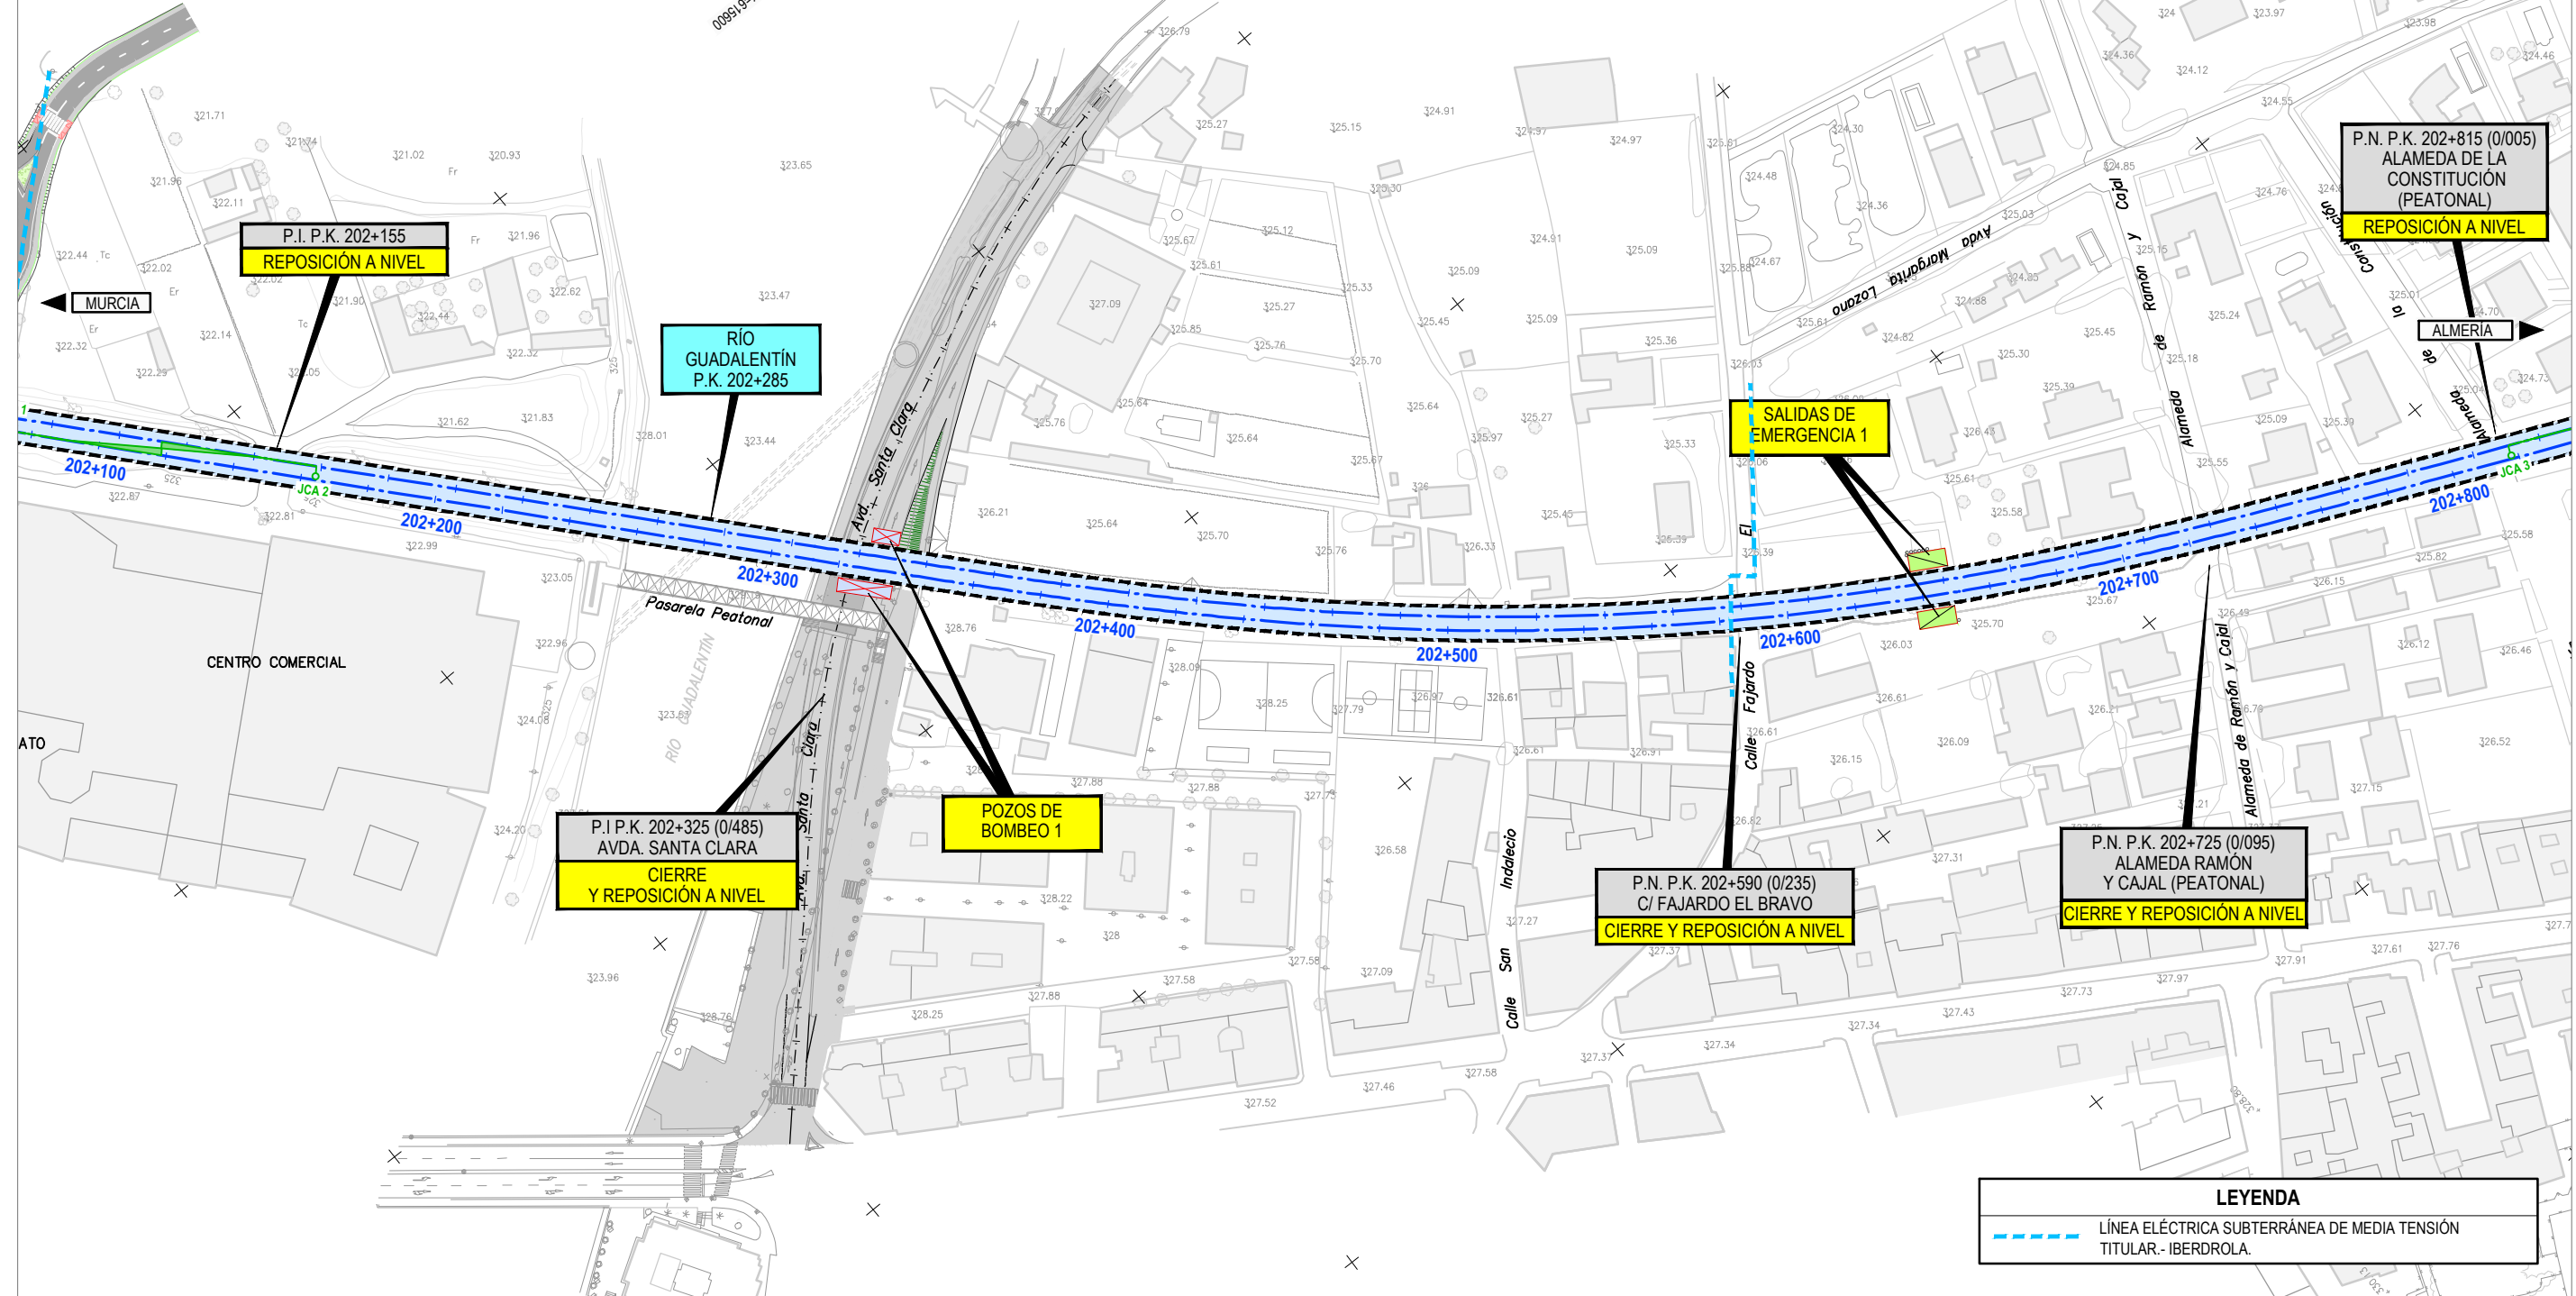

P.I. P.K. 202+155
REPOSICIÓN A NIVEL

RÍO
GUADALENTÍN
P.K. 202+285

P.N. P.K. 202+815 (0/005)
ALAMEDA DE LA
CONSTITUCIÓN
(PEATONAL)
REPOSICIÓN A NIVEL

SALIDAS DE
EMERGENCIA 1

P.I. P.K. 202+325 (0/485)
AVDA. SANTA CLARA
CIERRE
Y REPOSICIÓN A NIVEL

POZOS DE
BOMBEO 1

P.N. P.K. 202+590 (0/235)
C/ FAJARDO EL BRAVO
CIERRE Y REPOSICIÓN A NIVEL

P.N. P.K. 202+725 (0/095)
ALAMEDA RAMÓN
Y CAJAL (PEATONAL)
CIERRE Y REPOSICIÓN A NIVEL

LEYENDA
 - - - - - LÍNEA ELÉCTRICA SUBTERRÁNEA DE MEDIA TENSIÓN
 TITULAR. - IBERDROLA.



SECRETARÍA DE ESTADO
DE INFRAESTRUCTURAS,
TRANSPORTE Y VIVIENDA
SECRETARÍA GENERAL
DE INFRAESTRUCTURAS
SUBDIRECCIÓN GENERAL
DE PLANIFICACIÓN
FERROVIARIA

TÍTULO
ESTUDIO INFORMATIVO
DEL PROYECTO DE INTEGRACIÓN URBANA Y ADAPTACIÓN
A ALTAS PRESTACIONES DE LA RED FERROVIARIA DE LORCA.


AUTOR
getiase-euroestudios
GEOCONTROL
EPF
INGENIERÍA
JUAN MANUEL FERNÁNDEZ JIMÉNEZ

ESCALA ORIGINAL A1
1:1.000
NUMÉRICA
GRÁFICA


FECHA
JUNIO
2018

Nº DE PLANO
3. 2.11. 1
HOJA 2 DE 5

TÍTULO DEL PLANO
ALTERNATIVAS ESTUDIADAS
ALTERNATIVA 2: SOTERRADA 2 VÍAS
SERVICIOS AFECTADOS
LÍNEAS ELÉCTRICAS

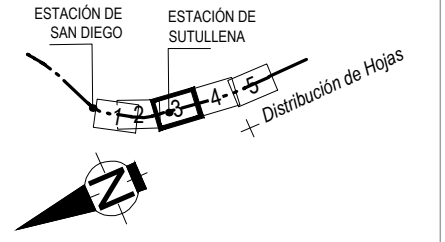


Término Municipal de Lorca

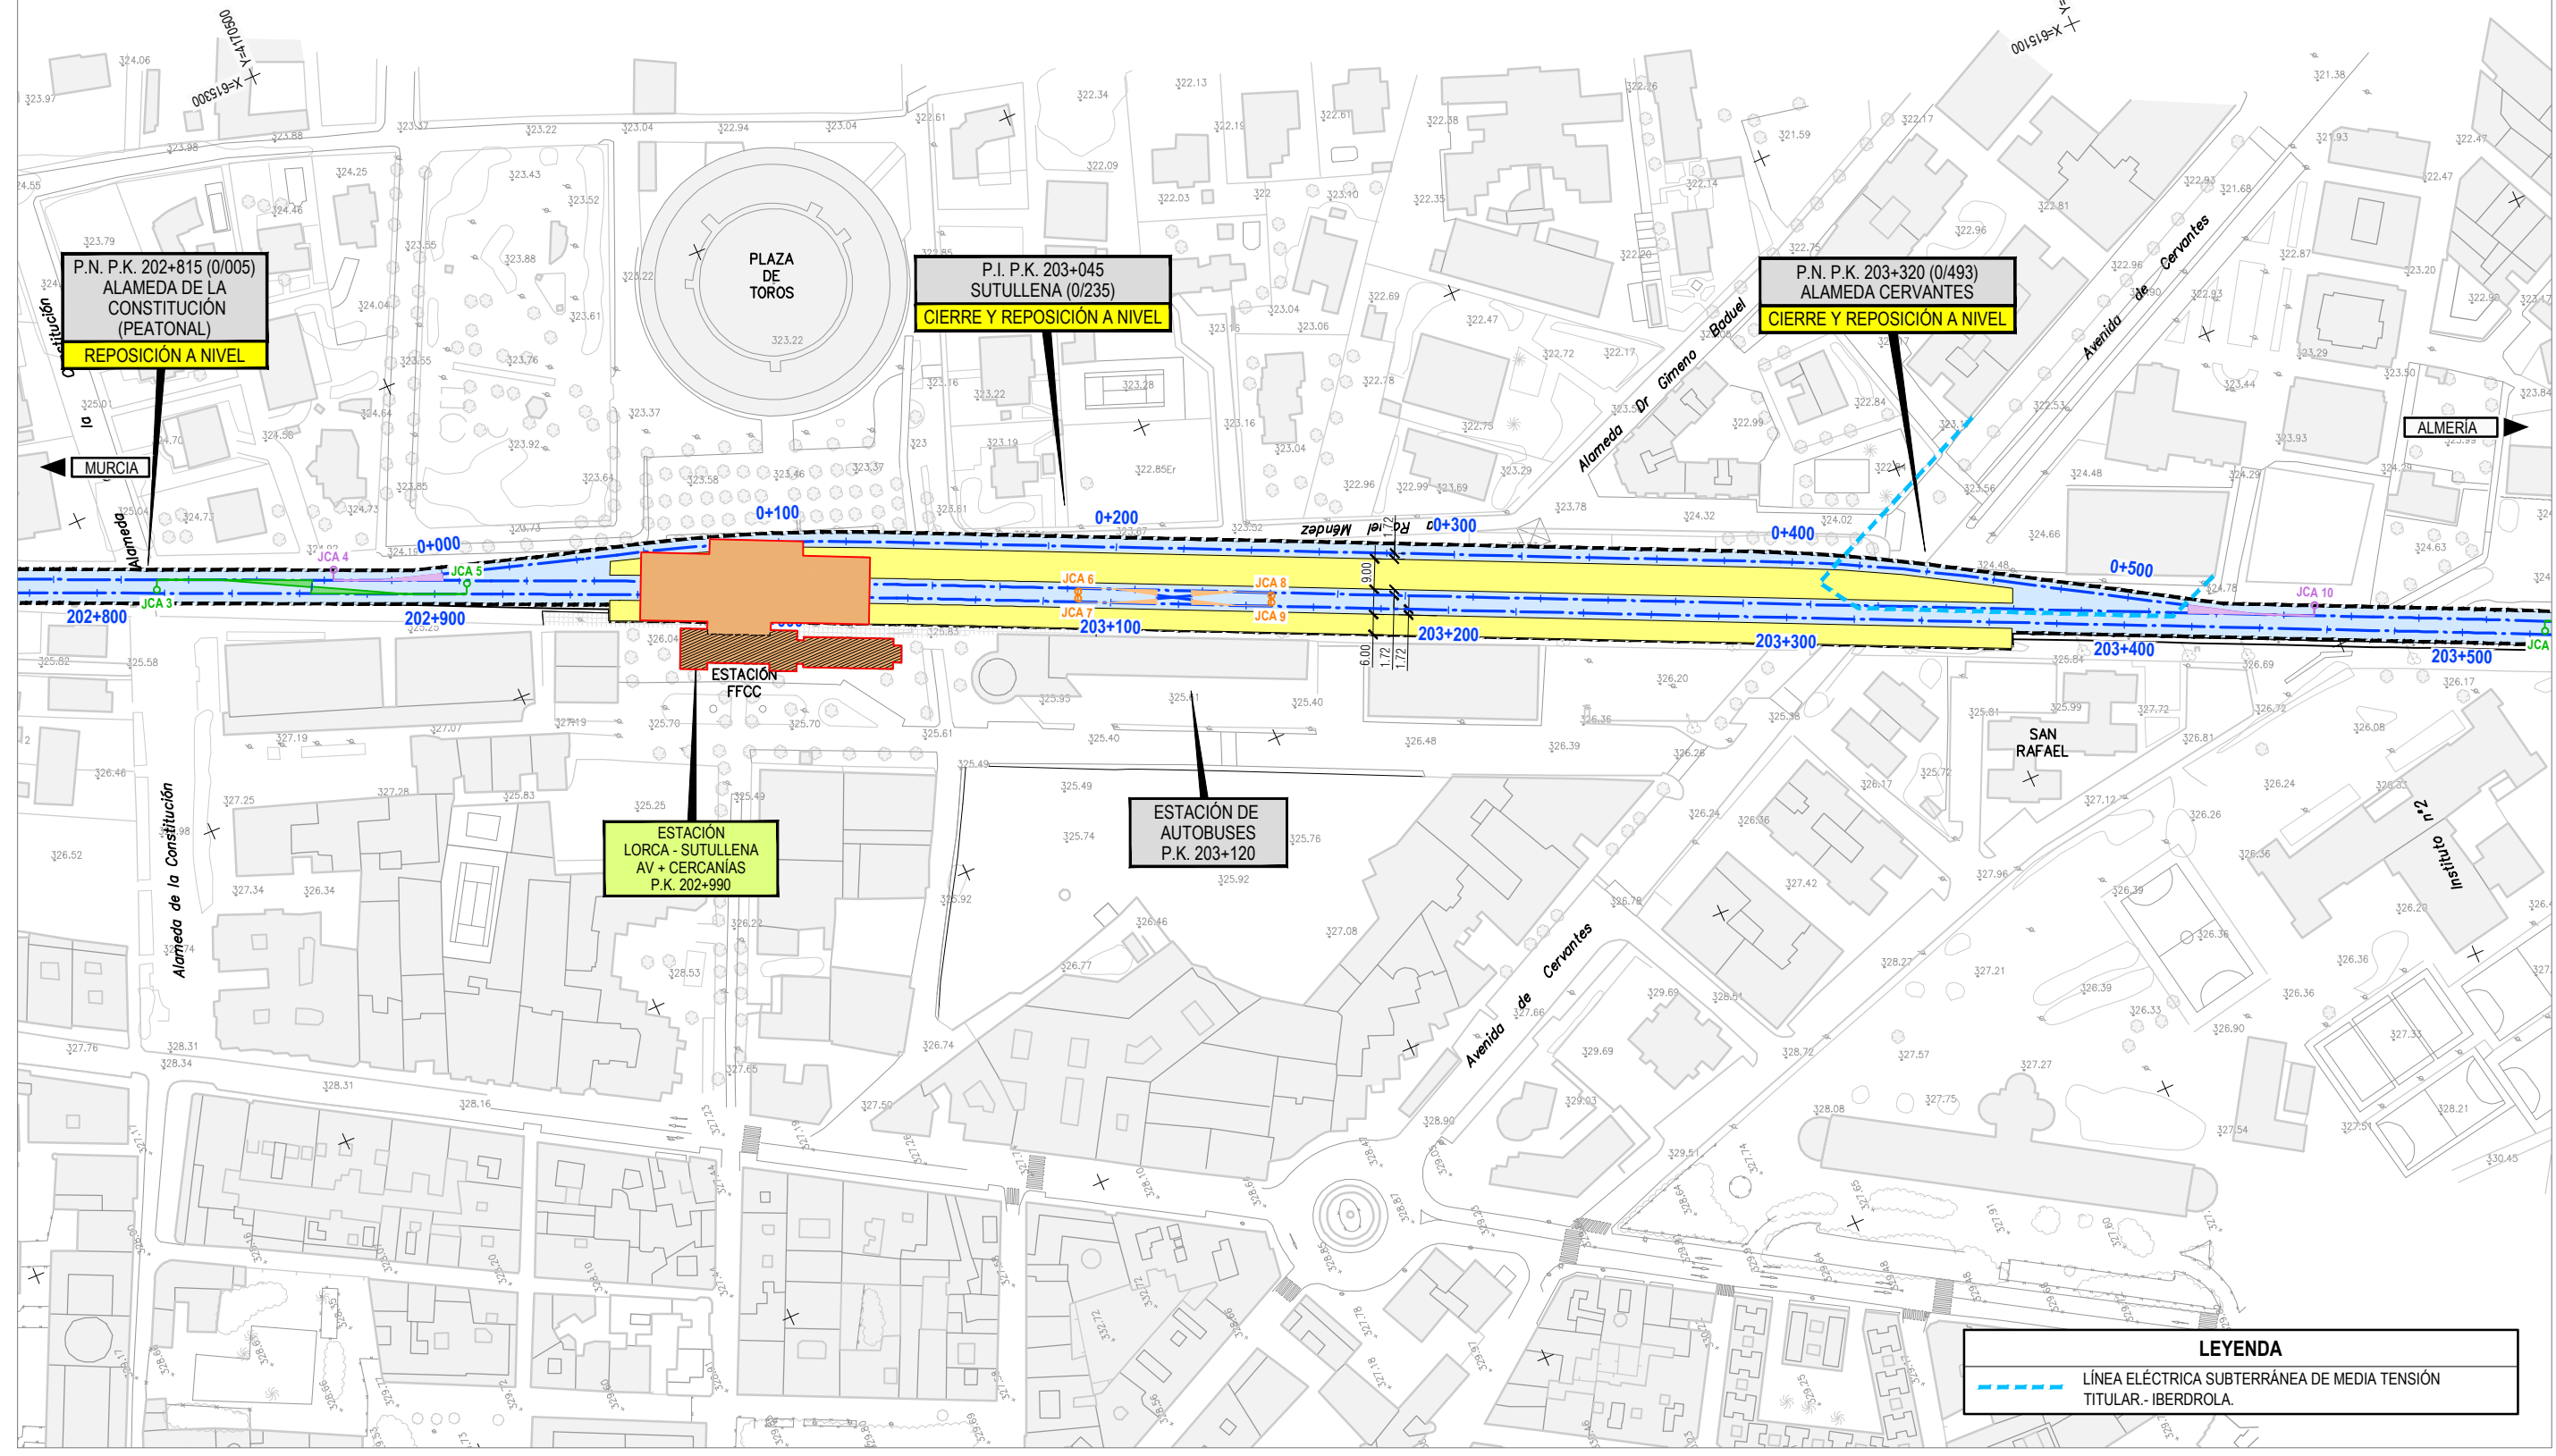

LEYENDA	
	LÍNEA ELÉCTRICA SUBTERRÁNEA DE MEDIA TENSIÓN TITULAR - IBERDROLA.

<p>SECRETARÍA DE ESTADO DE INFRAESTRUCTURAS, TRANSPORTE Y VIVIENDA SECRETARÍA GENERAL DE INFRAESTRUCTURAS SUBDIRECCIÓN GENERAL DE PLANIFICACIÓN FERROVIARIA</p>	<p>TÍTULO</p> <p>ESTUDIO INFORMATIVO DEL PROYECTO DE INTEGRACIÓN URBANA Y ADAPTACIÓN A ALTAS PRESTACIONES DE LA RED FERROVIARIA DE LORCA.</p>	<p>AUTOR</p> <p></p> <p></p> <p>JUAN MANUEL FERNÁNDEZ JIMÉNEZ</p>	<p>ESCALA ORIGINAL A1</p> <p>1:1.000</p> <p></p> <p>NUMÉRICA GRÁFICA</p>	<p>FECHA</p> <p>JUNIO 2018</p>	<p>Nº DE PLANO</p> <p>3.2.11.1</p>	<p>TÍTULO DEL PLANO</p> <p>ALTERNATIVAS ESTUDIADAS ALTERNATIVA 2: SOTERRADA 2 VÍAS SERVICIOS AFECTADOS LÍNEAS ELÉCTRICAS</p>
	<p>HOJA 3 DE 5</p>					
	<p>MINISTERIO DE FOMENTO</p>					

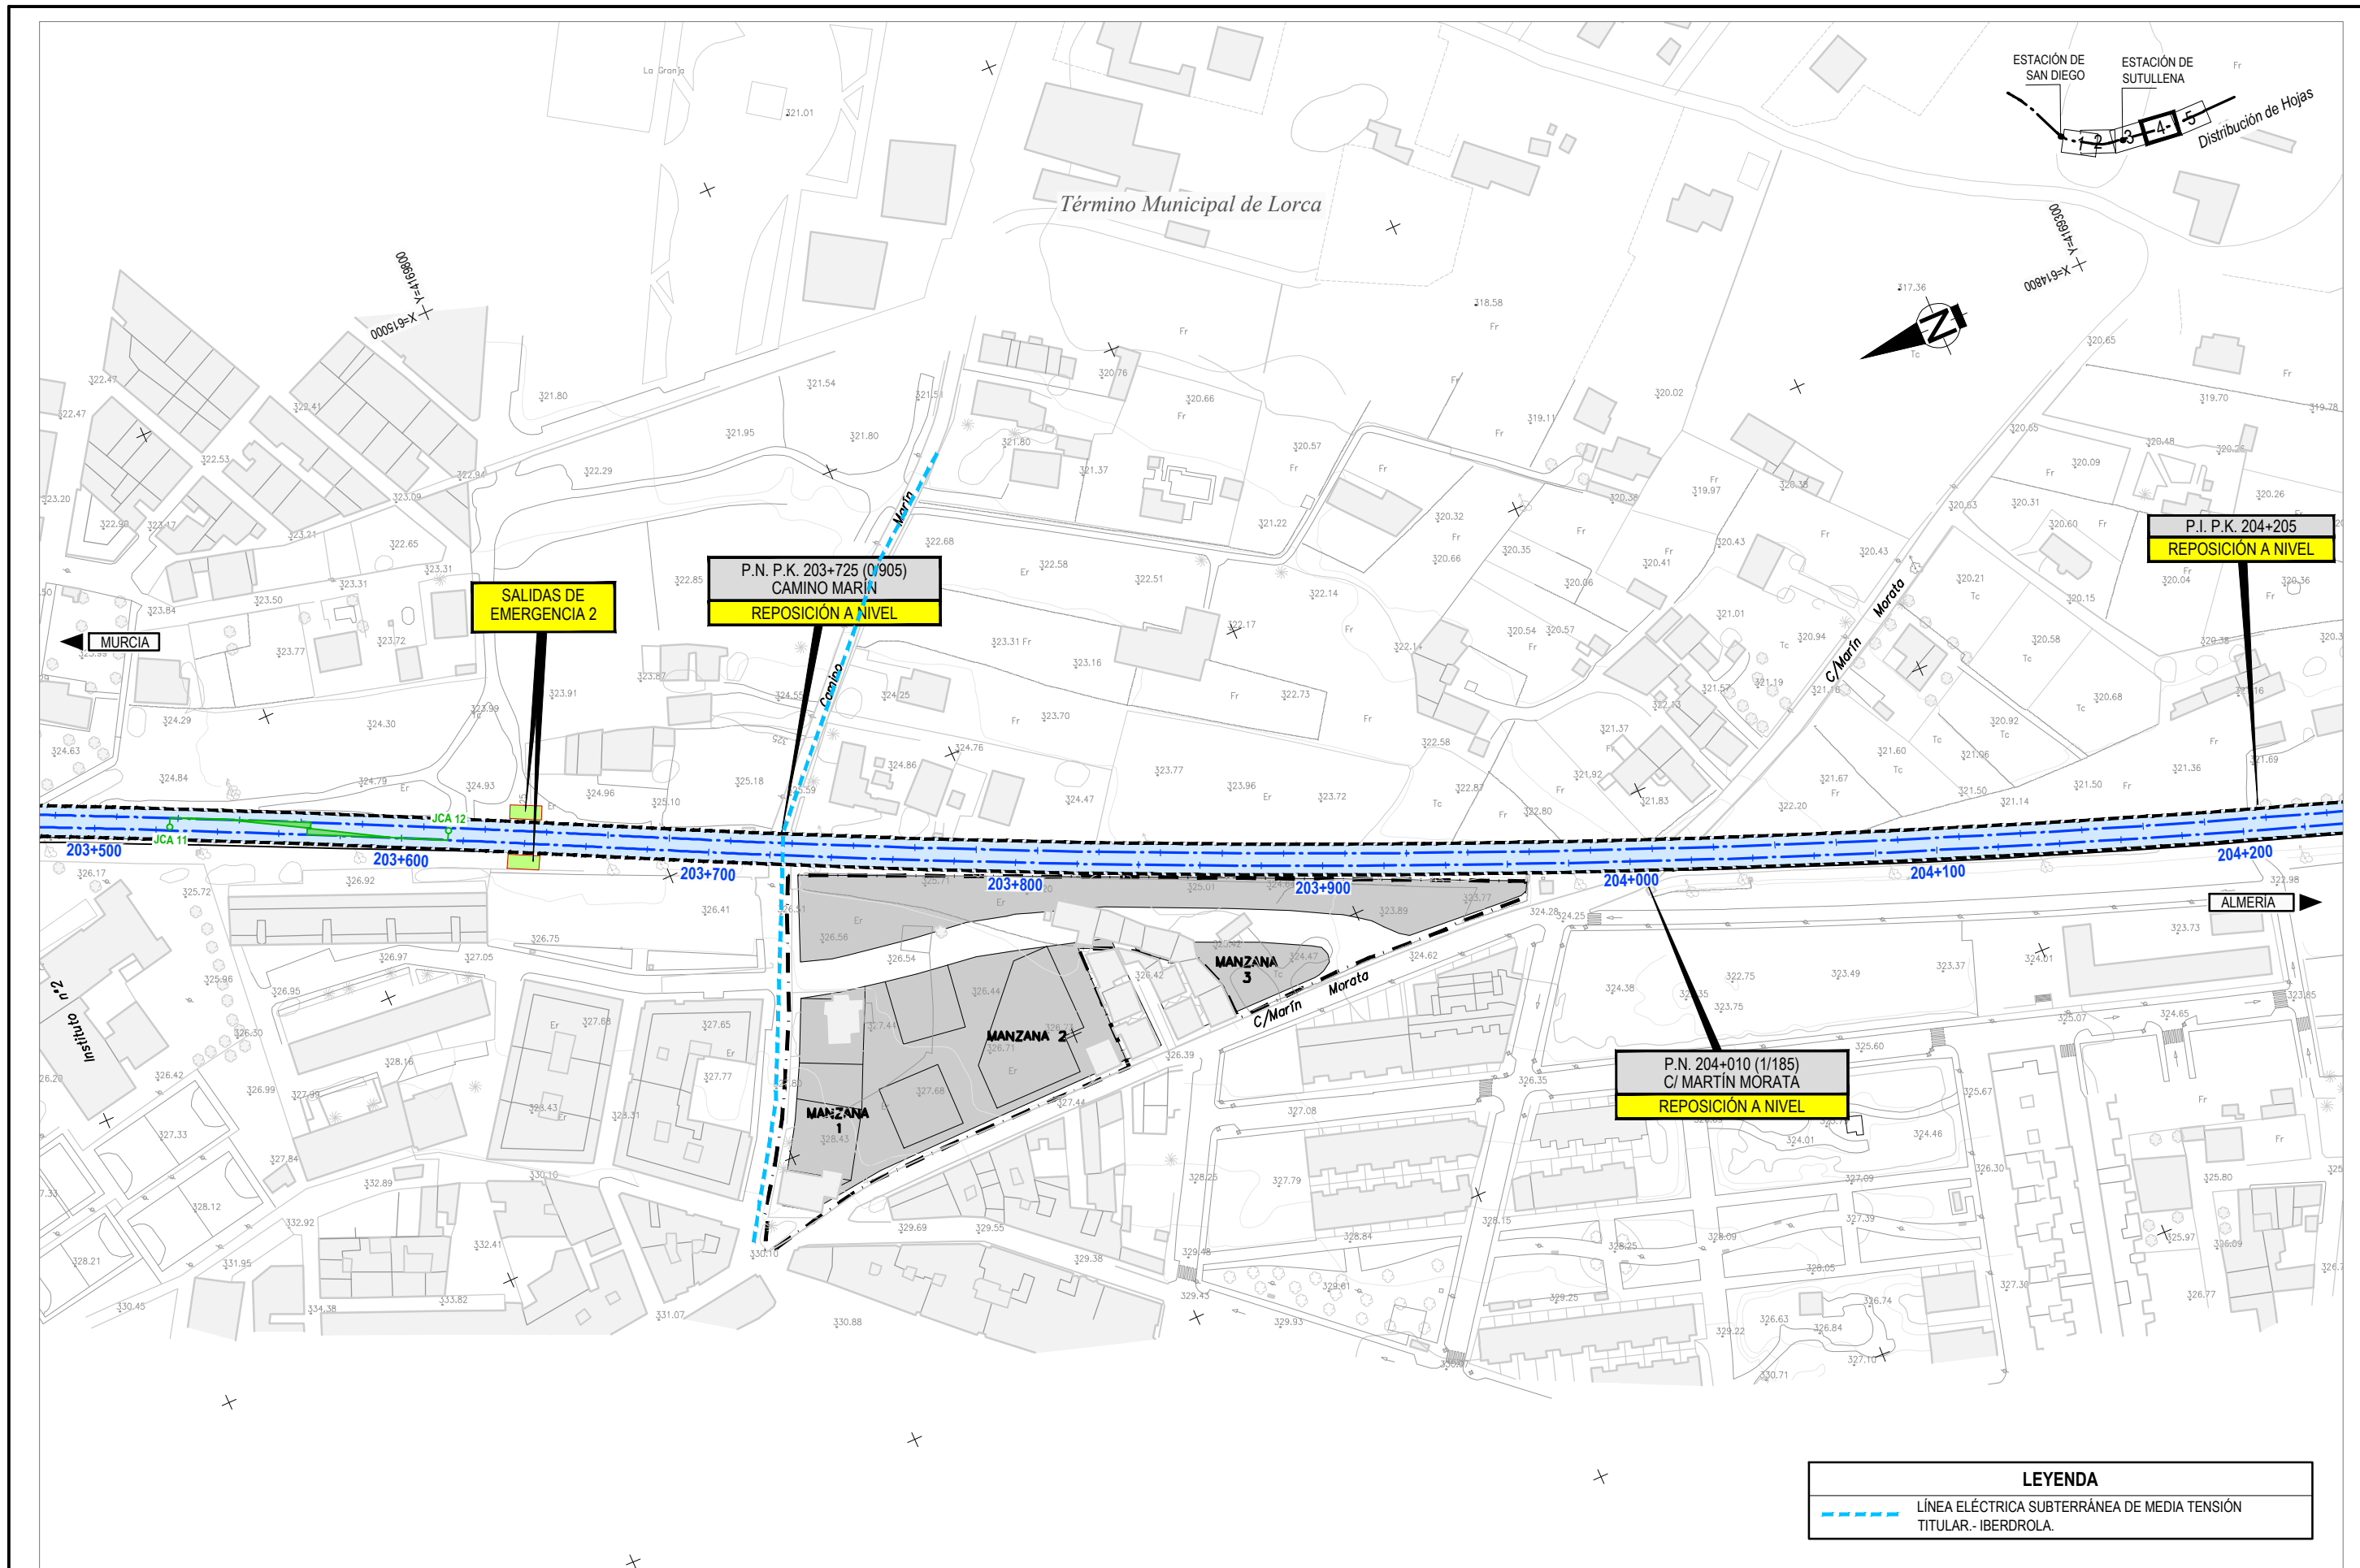

LEYENDA	
	LÍNEA ELÉCTRICA SUBTERRÁNEA DE MEDIA TENSIÓN TITULAR - IBERDROLA.



TÍTULO
ESTUDIO INFORMATIVO DEL PROYECTO DE INTEGRACIÓN URBANA Y ADAPTACIÓN A ALTAS PRESTACIONES DE LA RED FERROVIARIA DE LORCA.

AUTOR

 JUAN MANUEL FERNÁNDEZ JIMÉNEZ


ESCALA ORIGINAL A1
 1:1.000

 NUMÉRICA GRÁFICA



FECHA
JUNIO 2018

Nº DE PLANO
3. 2.11. 1
 HOJA 4 DE 5

TÍTULO DEL PLANO
ALTERNATIVAS ESTUDIADAS ALTERNATIVA 2: SOTERRADA 2 VÍAS SERVICIOS AFECTADOS LÍNEAS ELÉCTRICAS

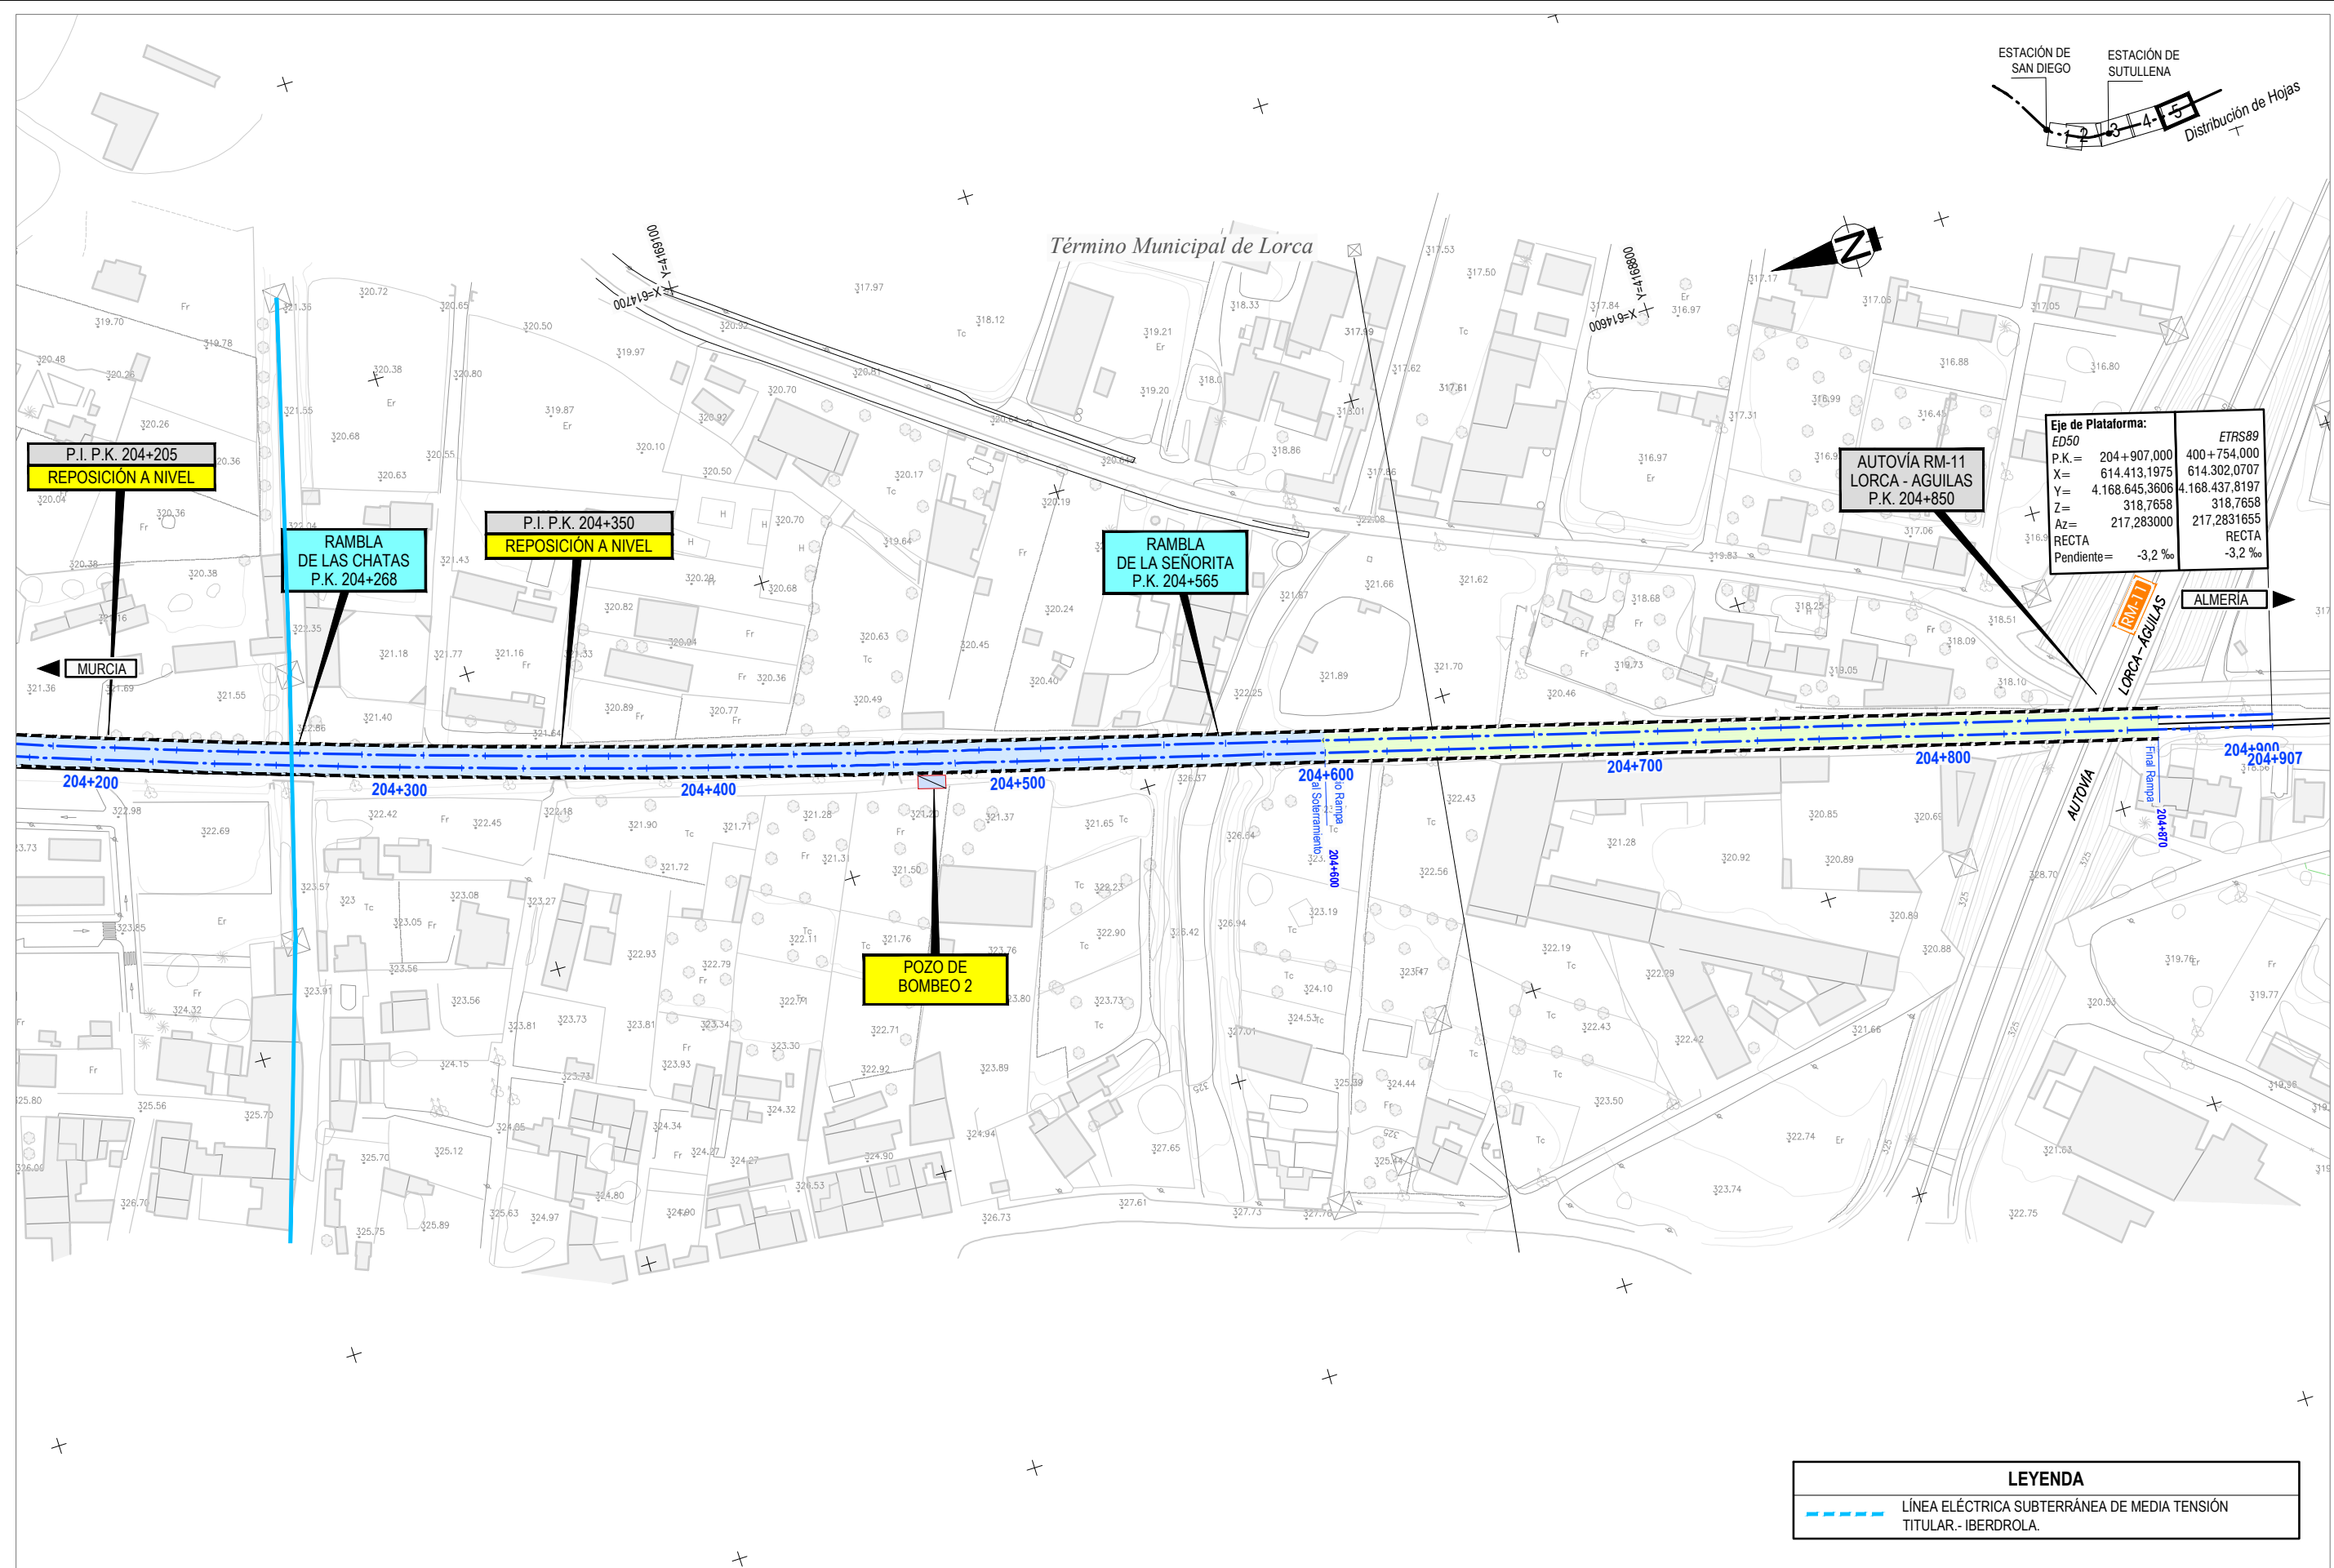


LEYENDA	
	LÍNEA ELÉCTRICA SUBTERRÁNEA DE MEDIA TENSIÓN TITULAR - IBERDROLA.

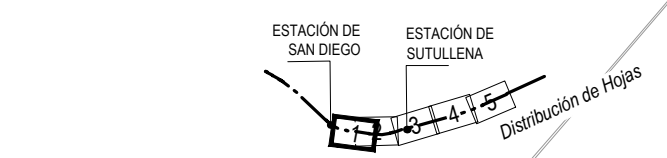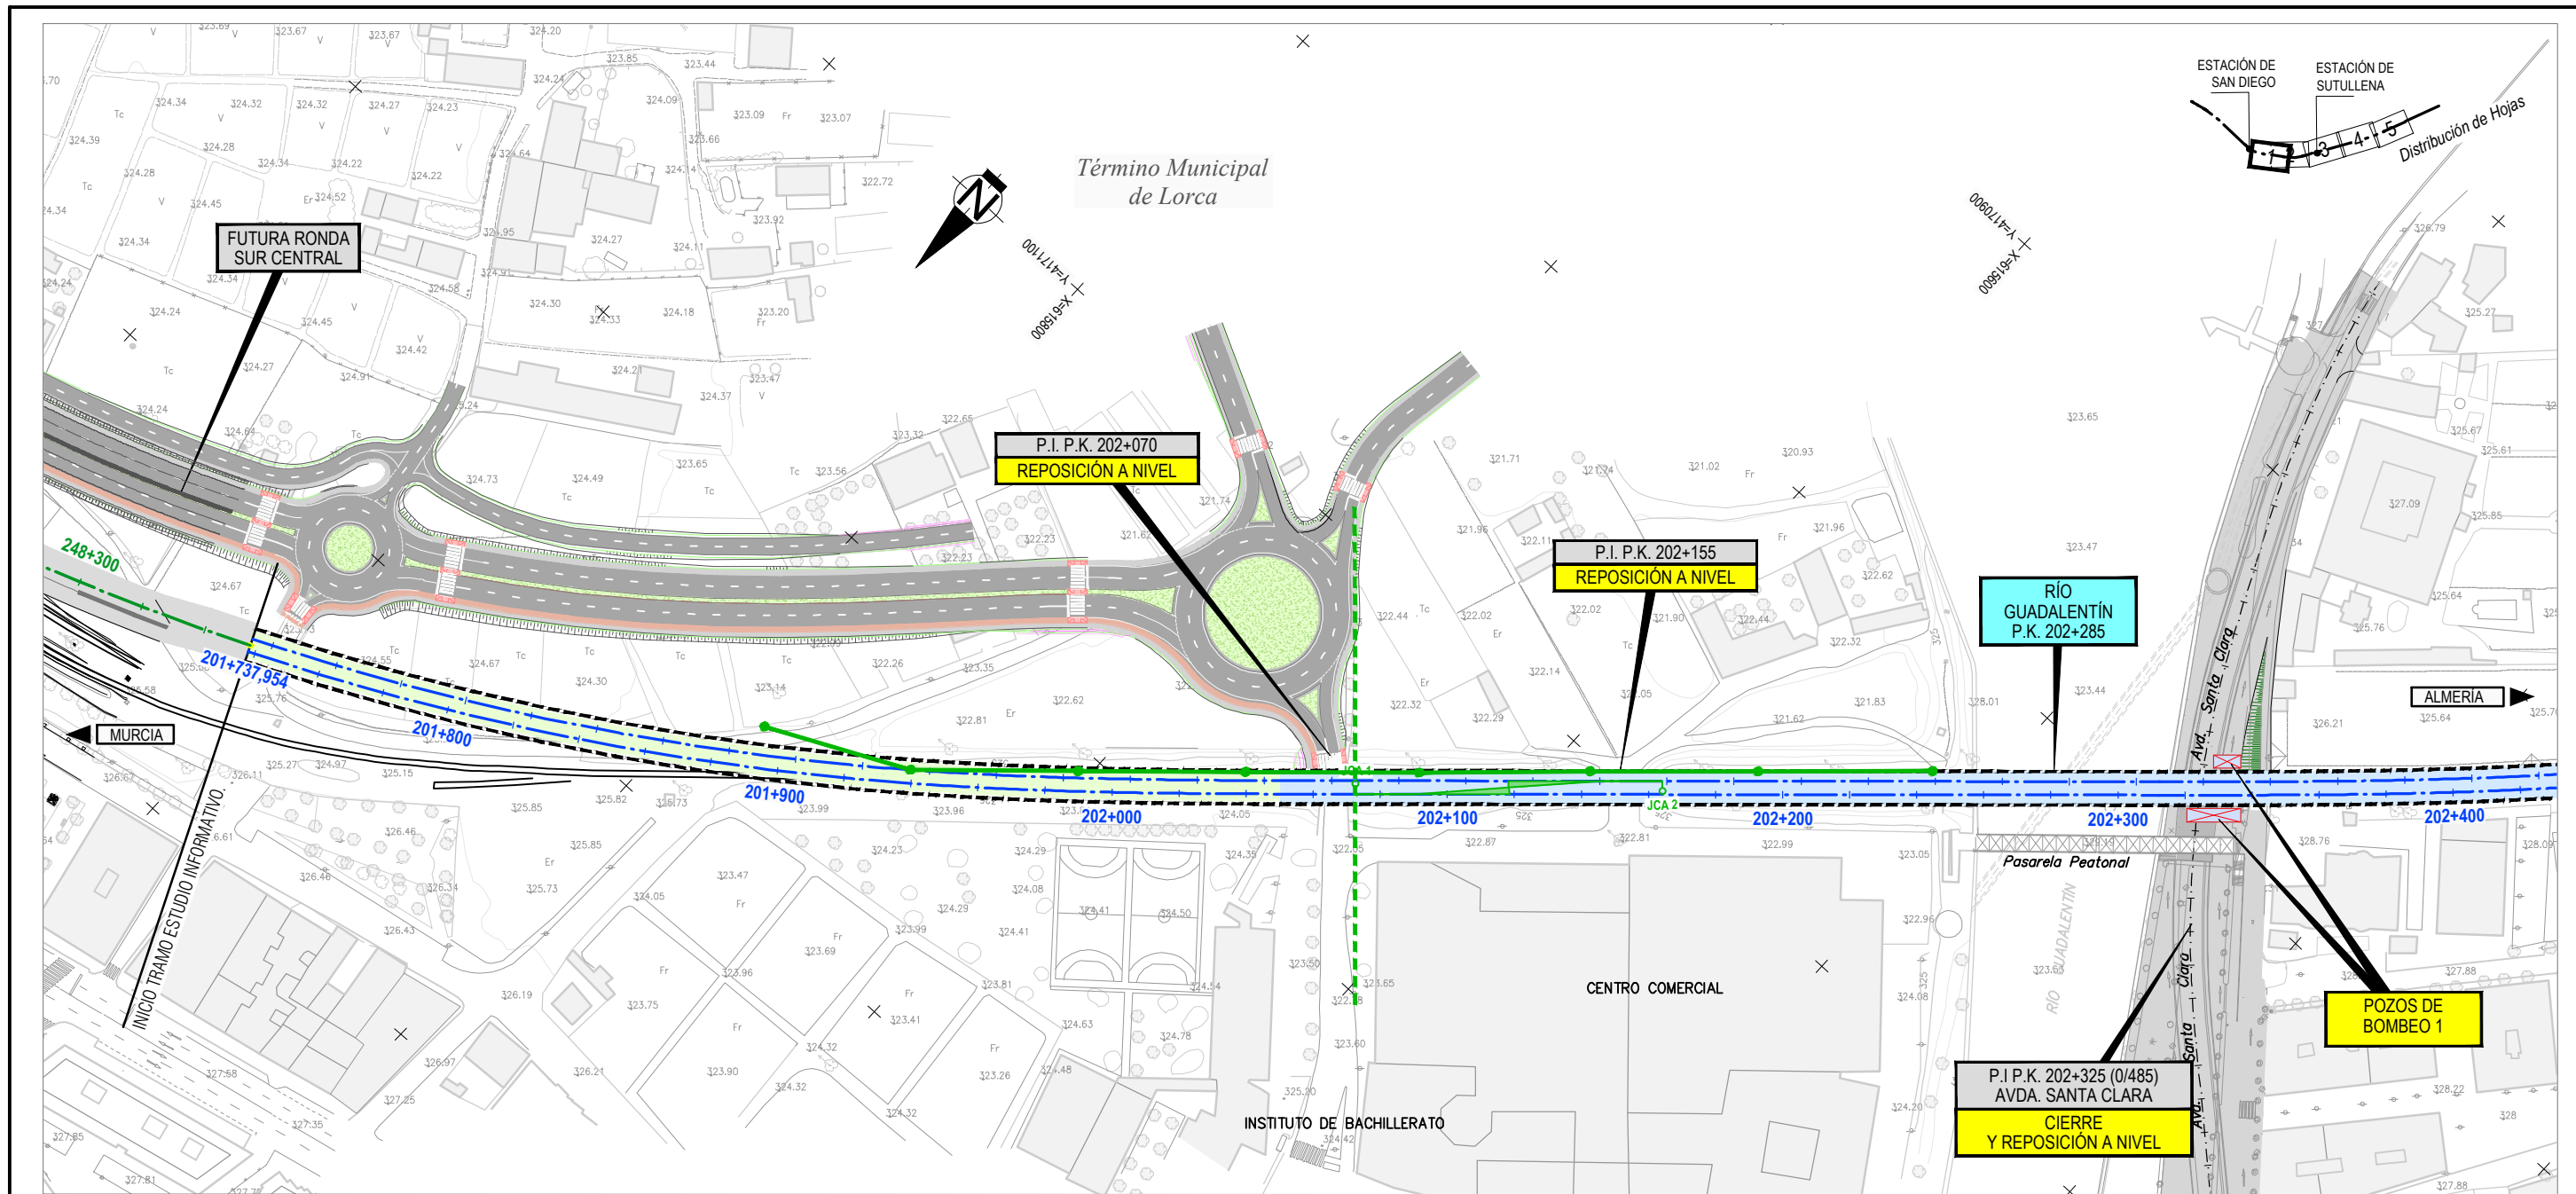


LEYENDA

	LÍNEA TELEFÓNICA AÉREA. TITULAR - TELEFÓNICA SAU
	CANALIZACIÓN TELEFÓNICA. TITULAR - TELEFÓNICA SAU

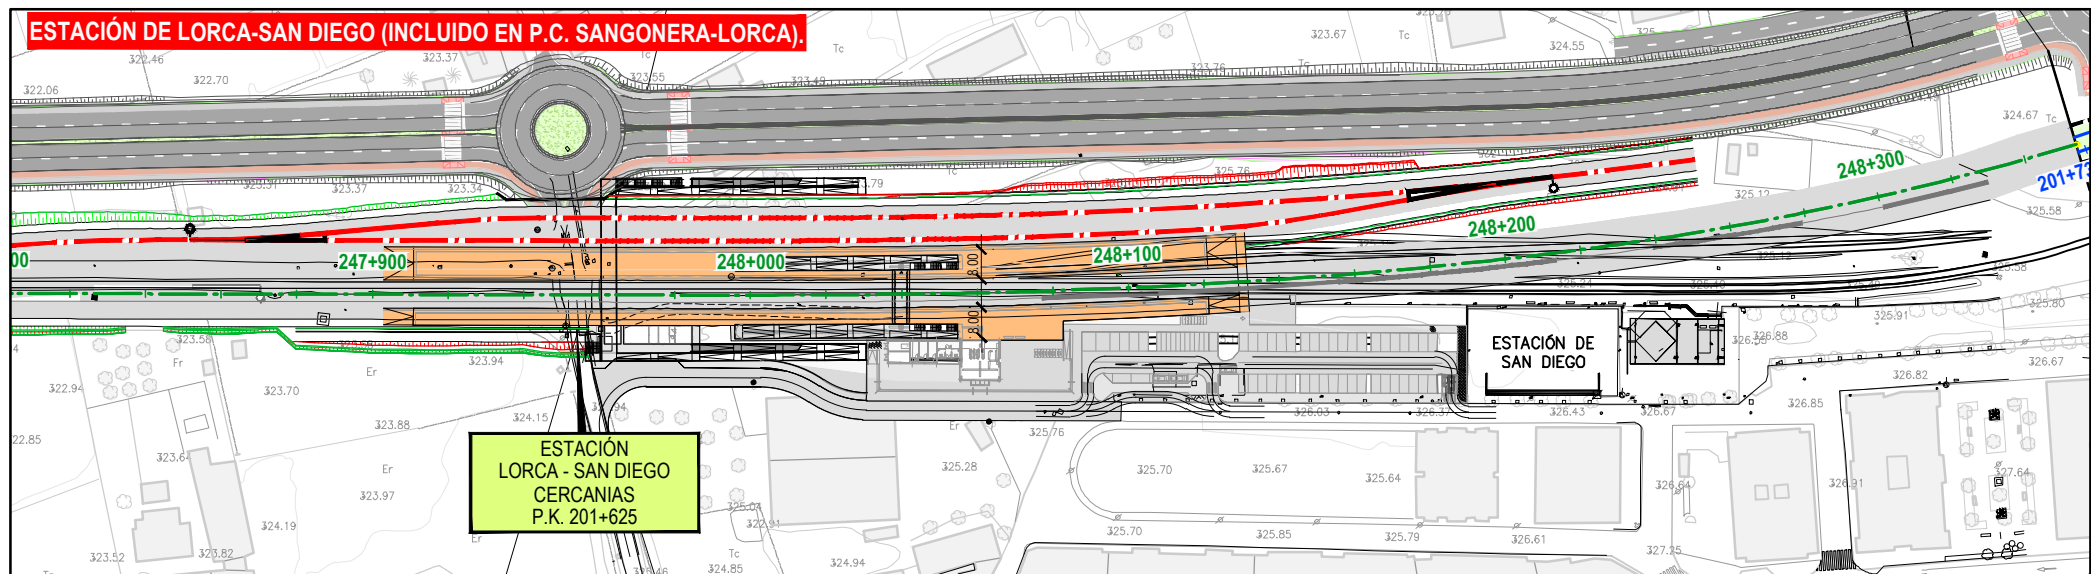






Término Municipal de Lorca

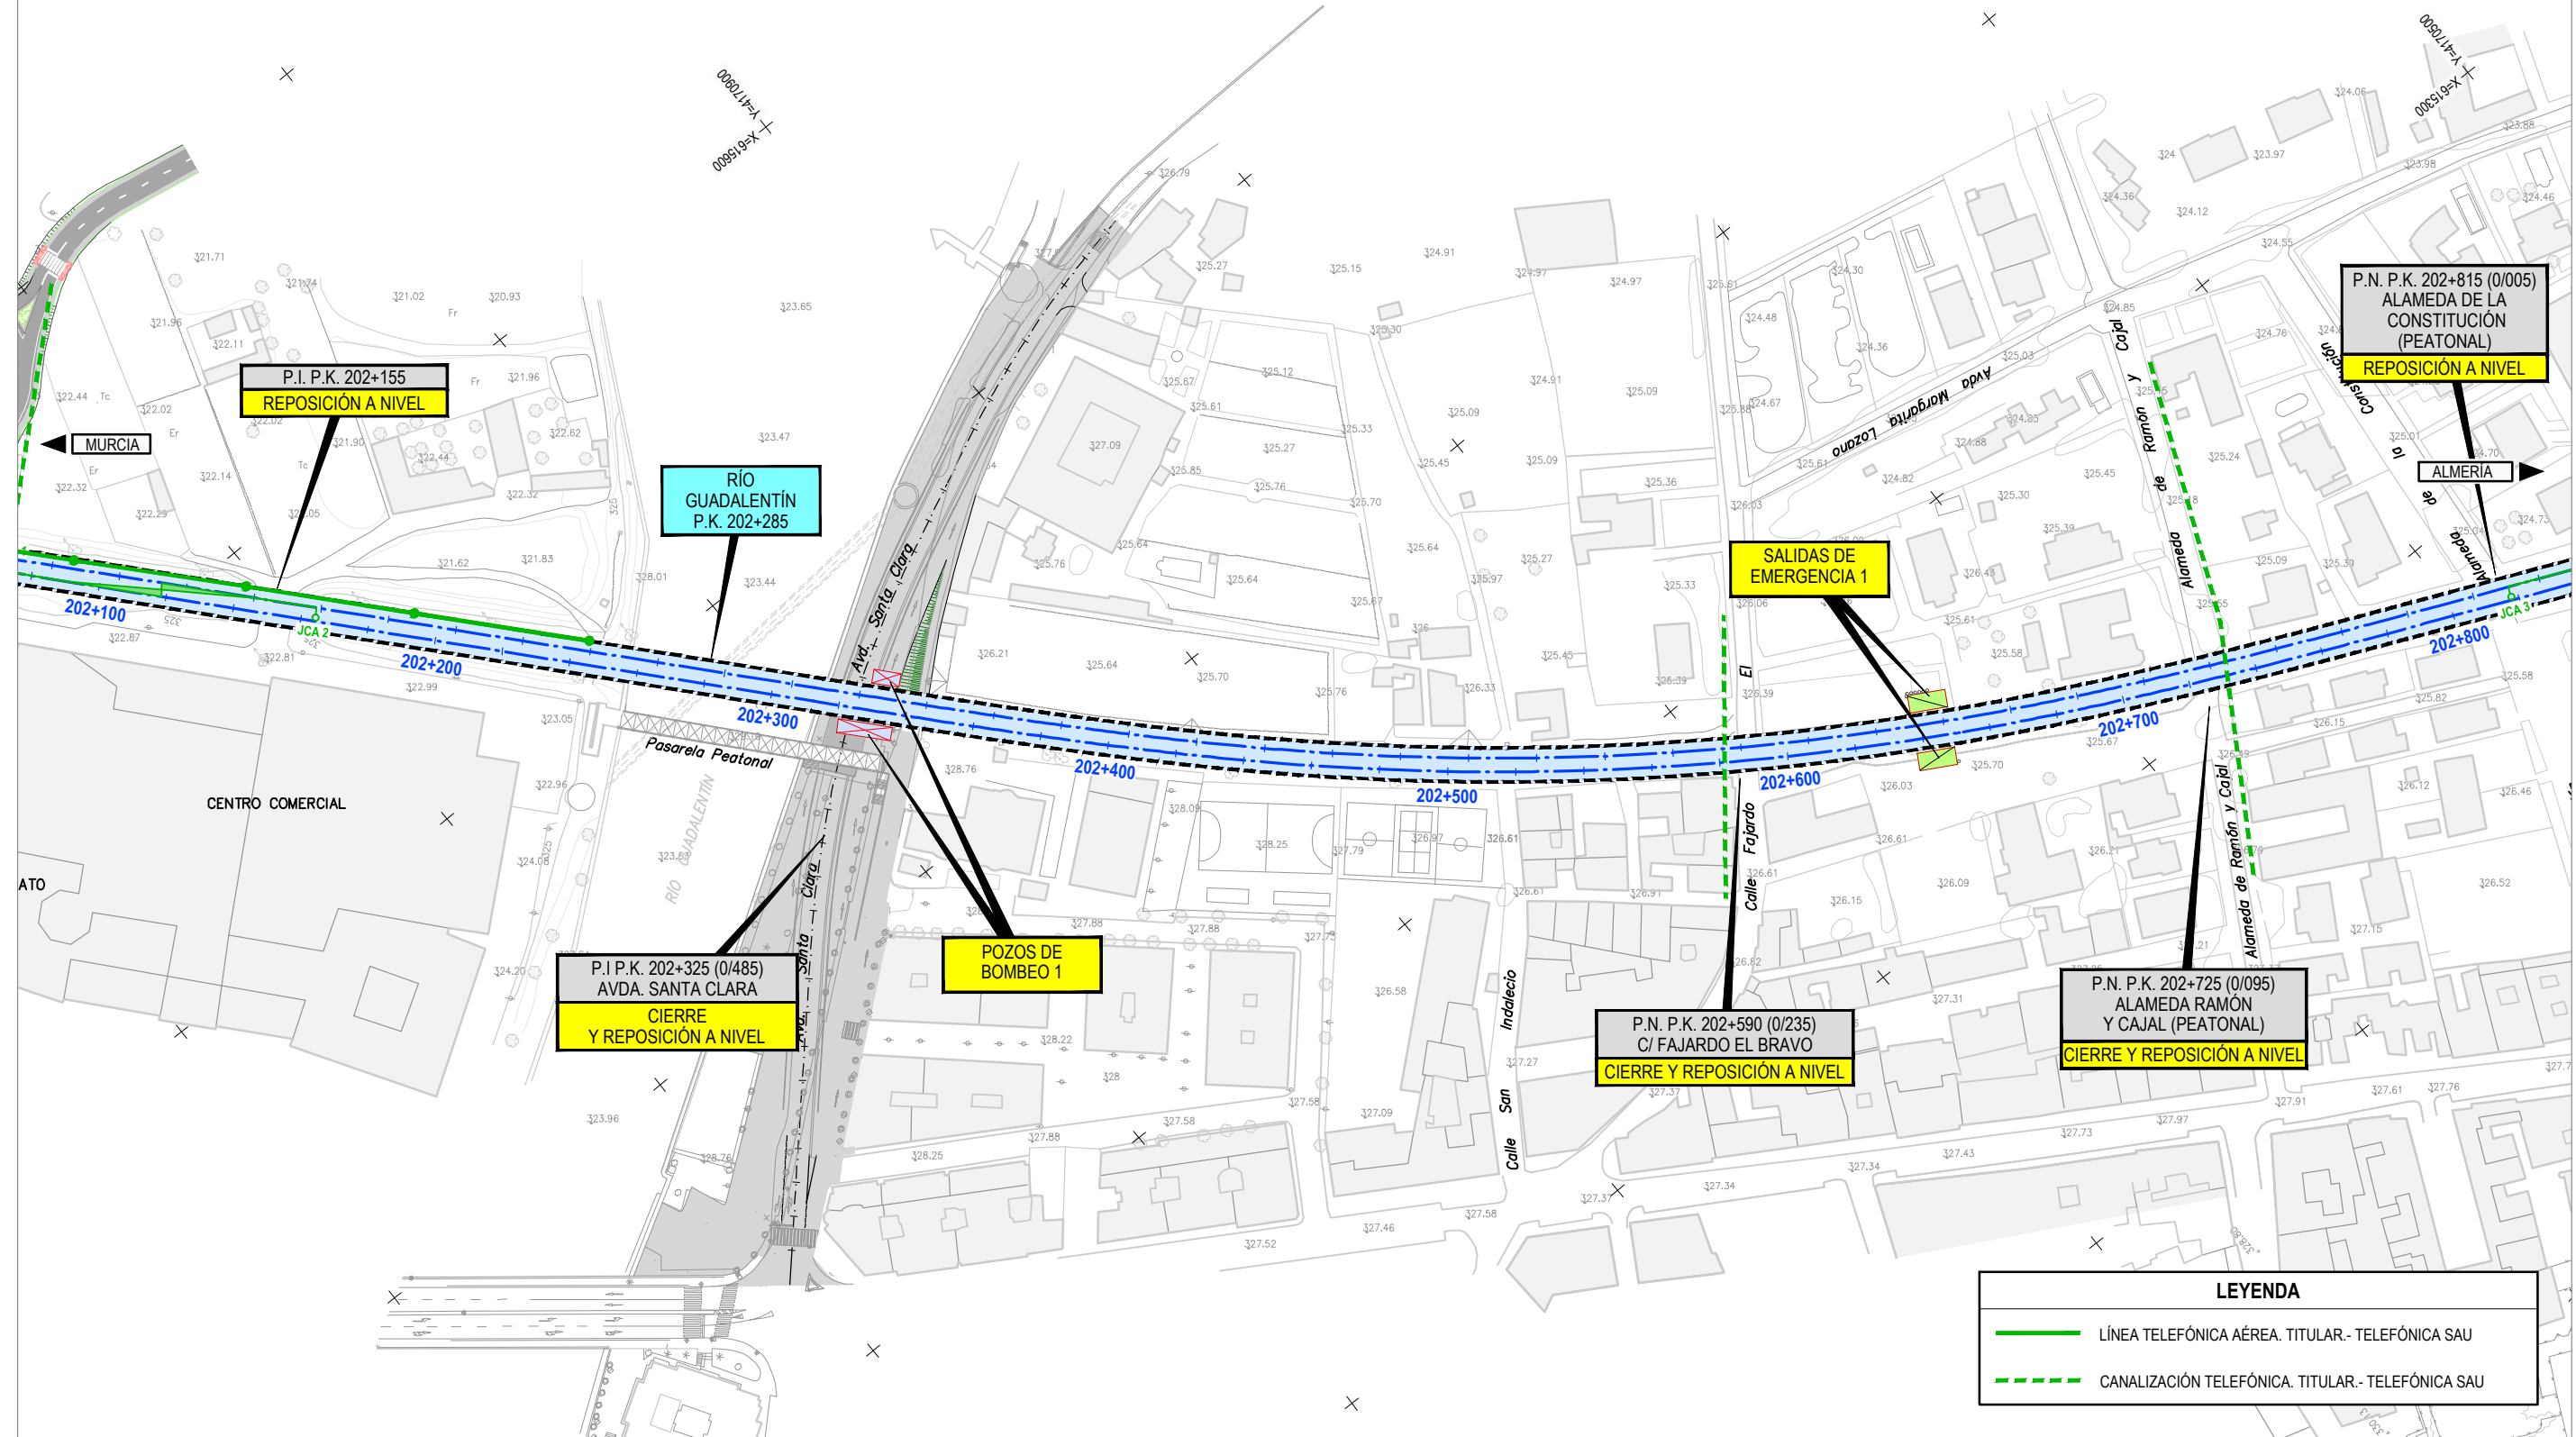

LEYENDA	
	LÍNEA TELEFÓNICA AÉREA. TITULAR - TELEFÓNICA SAU
	CANALIZACIÓN TELEFÓNICA. TITULAR - TELEFÓNICA SAU

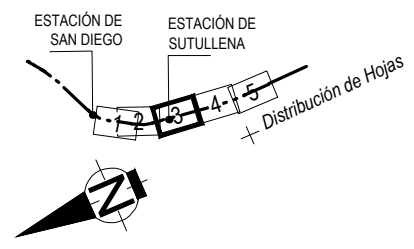

Término Municipal de Lorca

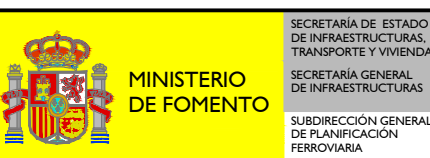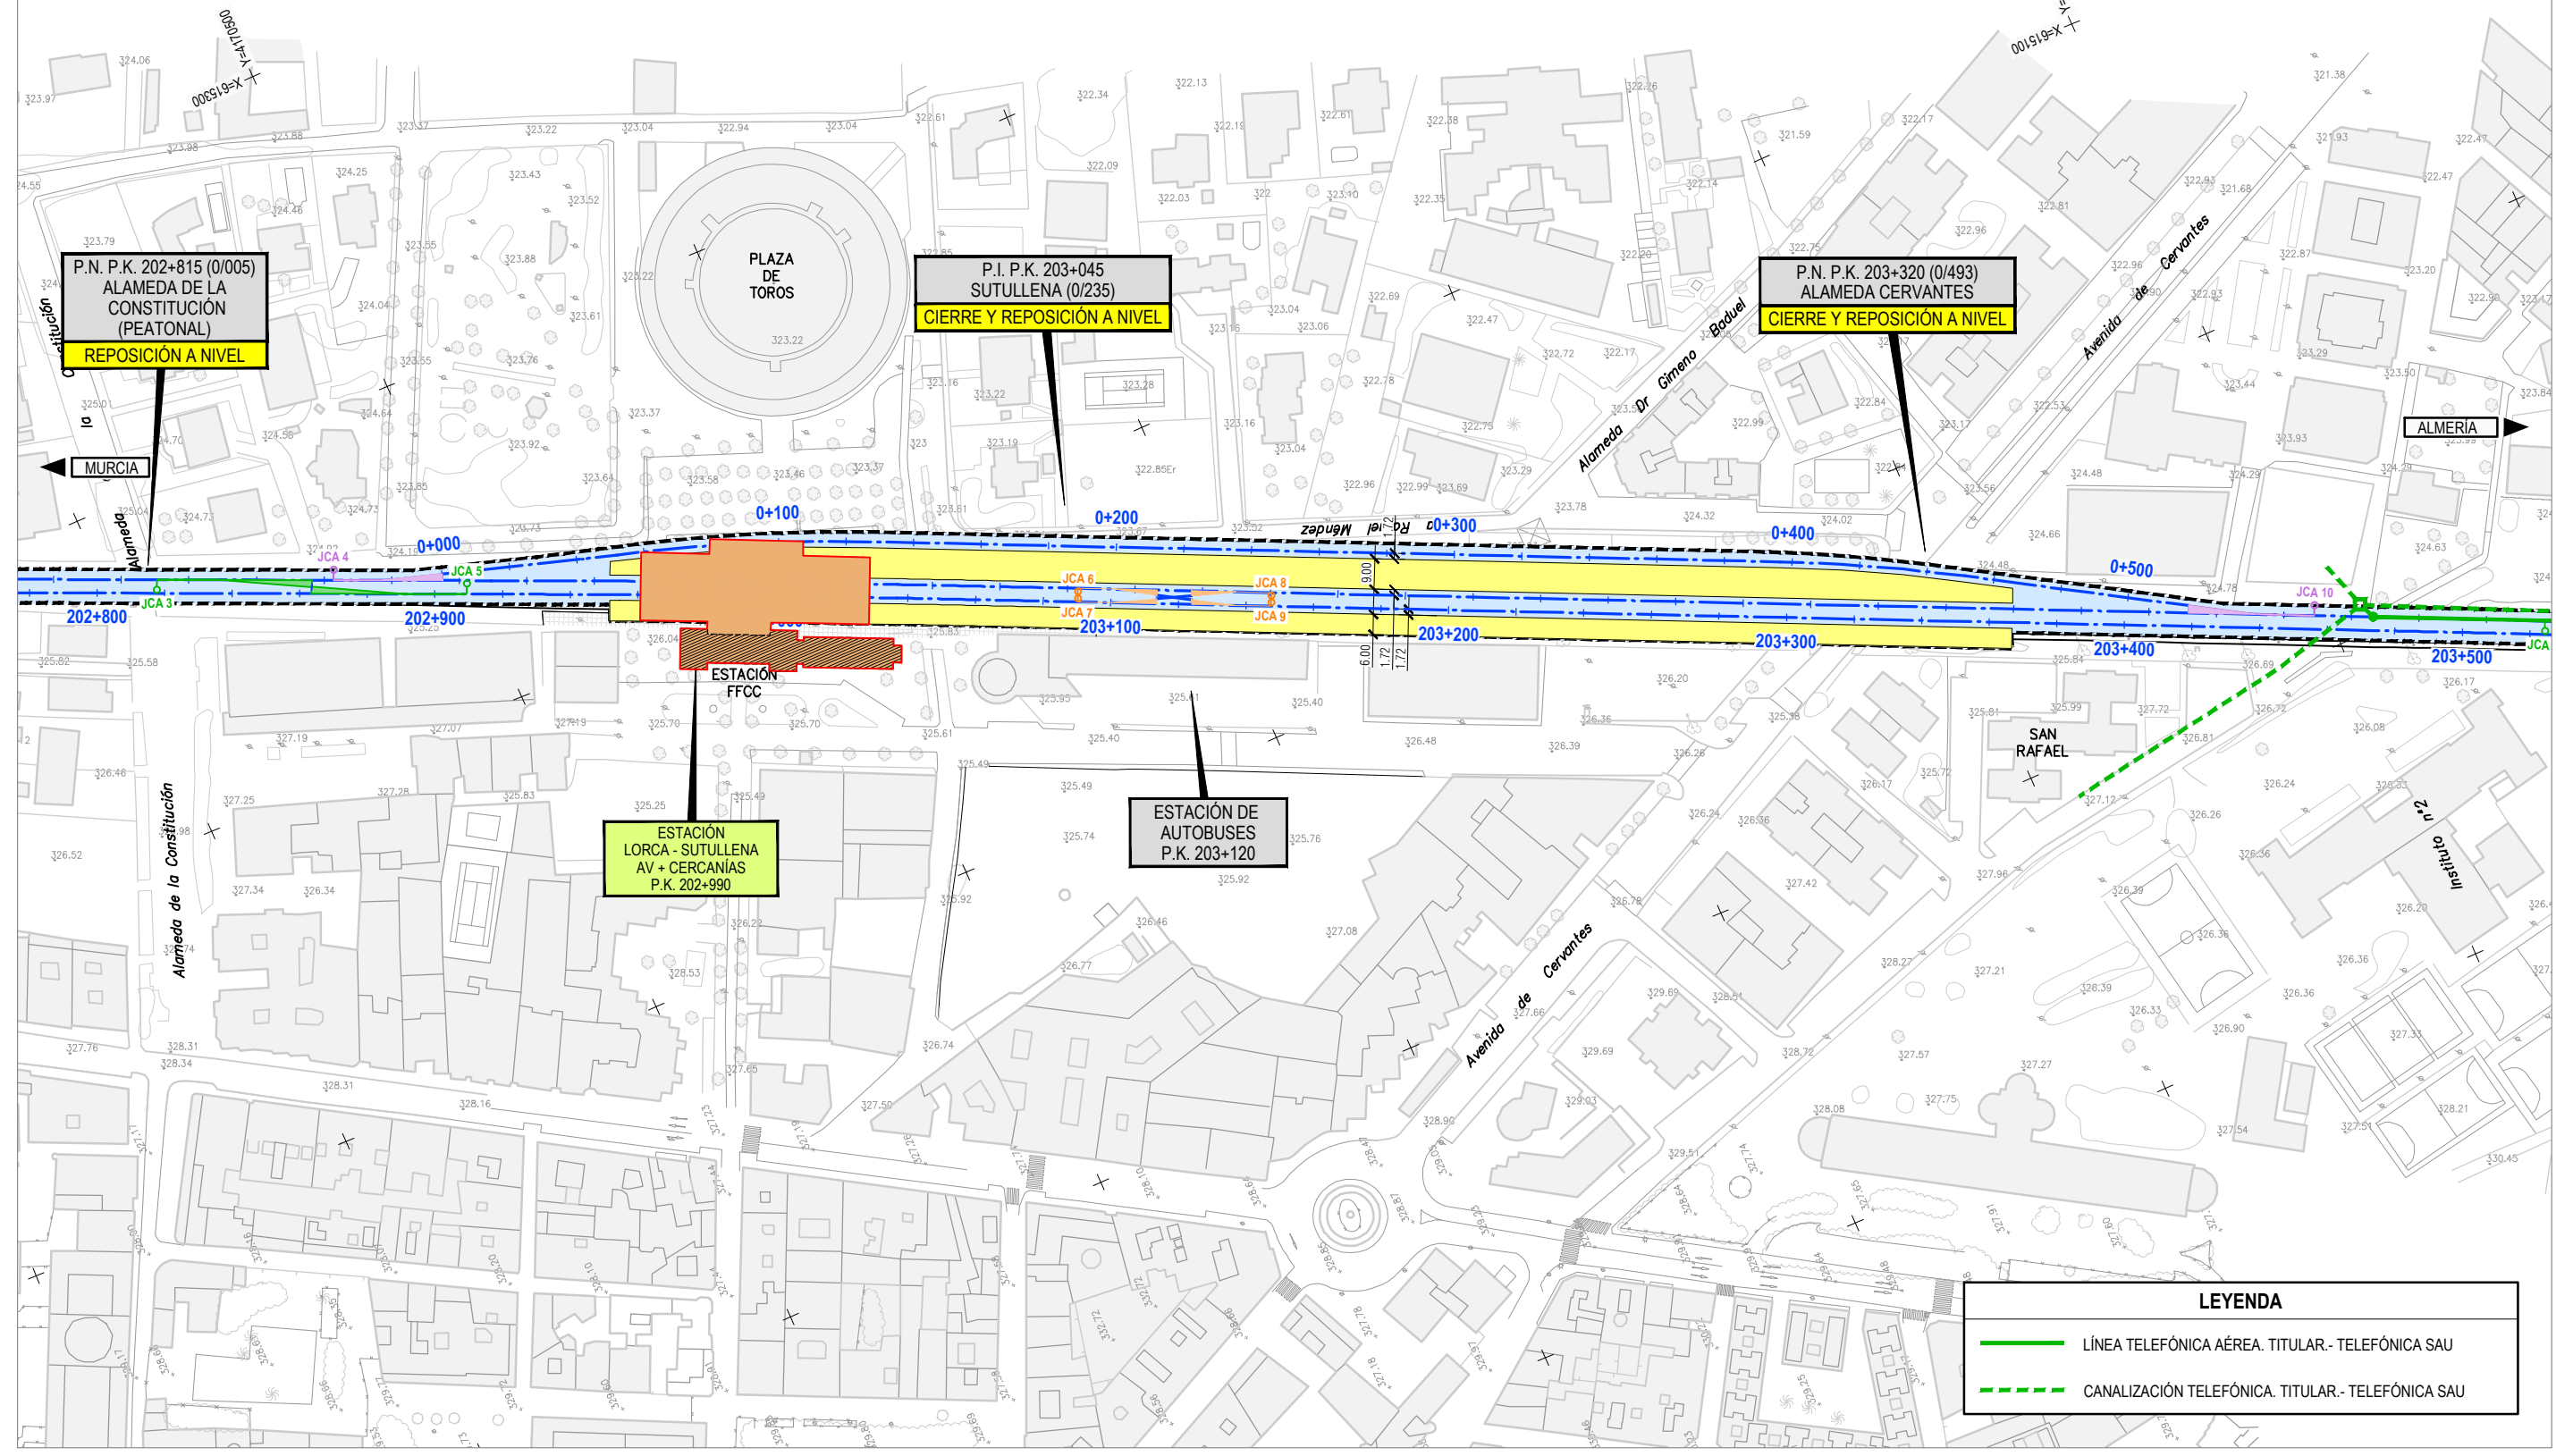

TÍTULO
ESTUDIO INFORMATIVO DEL PROYECTO DE INTEGRACIÓN URBANA Y ADAPTACIÓN A ALTAS PRESTACIONES DE LA RED FERROVIARIA DE LORCA.


AUTOR
getiase-euroestudios **GEOCONTROL**
EPF INGENIERIA
 JUAN MANUEL FERNÁNDEZ JIMÉNEZ

ESCALA ORIGINAL A1
 1:1.000
 NUMÉRICA GRÁFICA


FECHA
 JUNIO 2018

Nº DE PLANO
3.2.11.2
 HOJA 3 DE 5

TÍTULO DEL PLANO
ALTERNATIVAS ESTUDIADAS ALTERNATIVA 2: SOTERRADA 2 VÍAS SERVICIOS AFECTADOS LÍNEAS TELEFÓNICAS

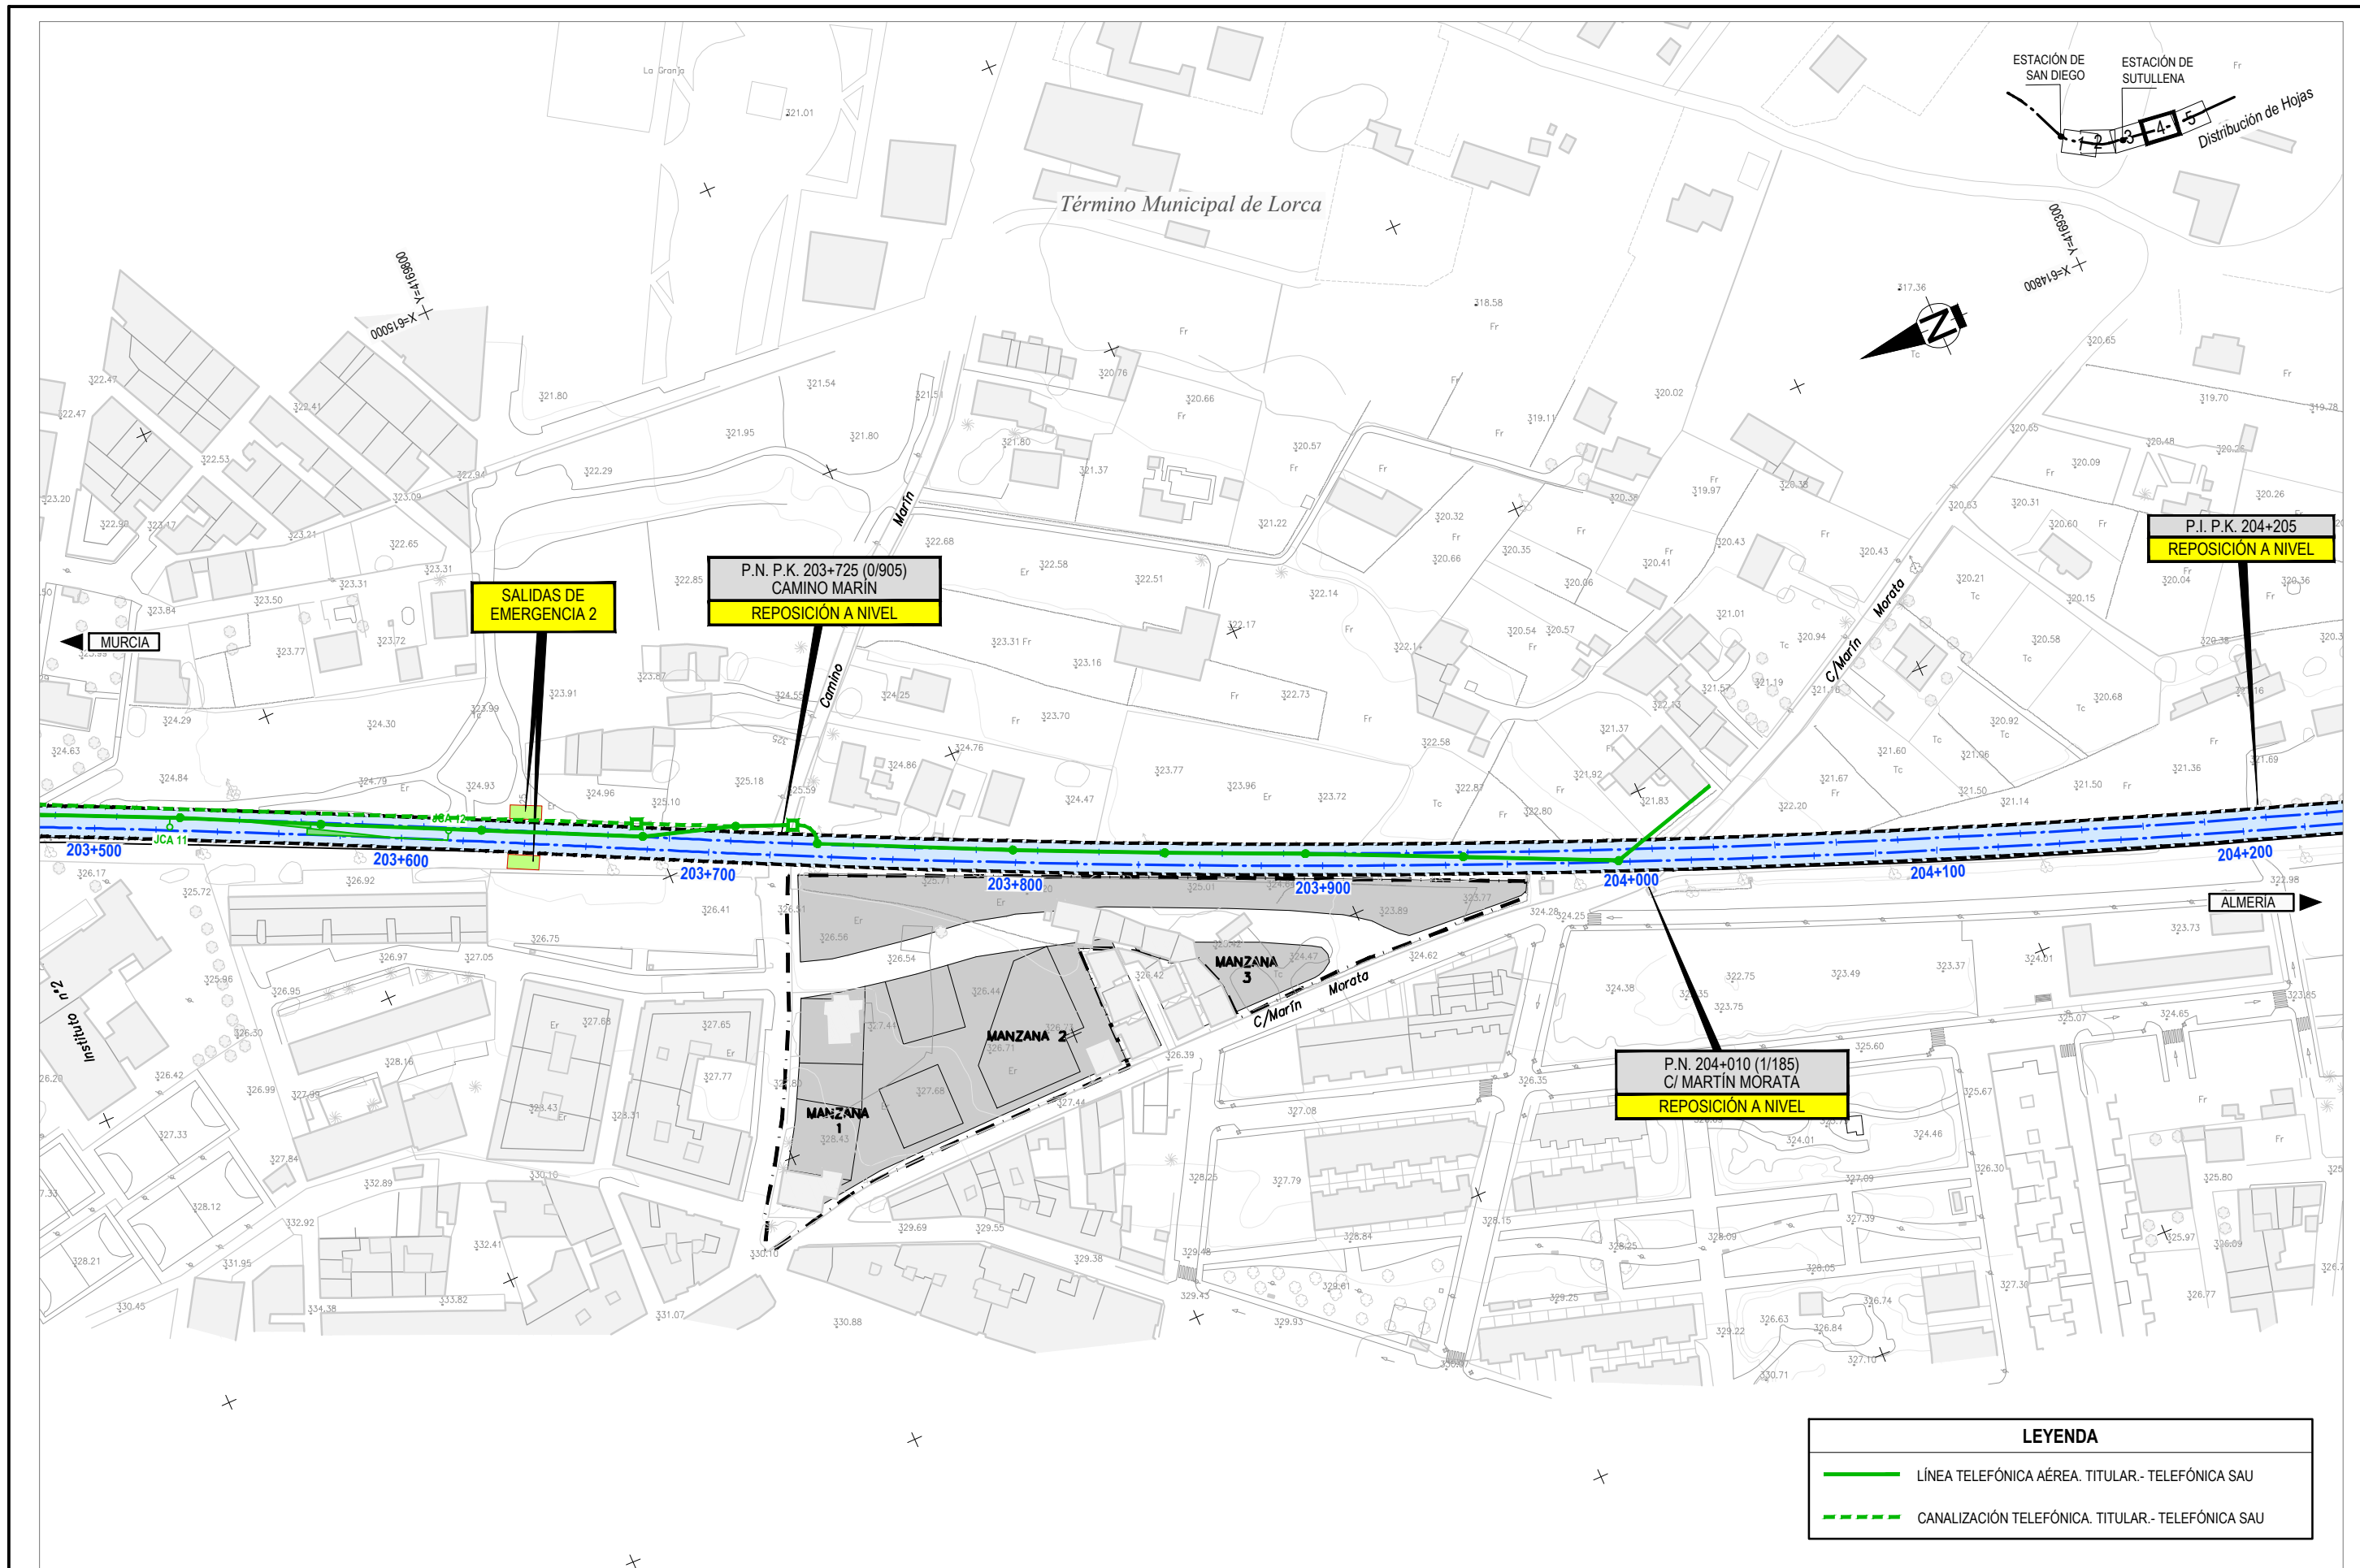


LEYENDA	
	LÍNEA TELEFÓNICA AÉREA. TITULAR - TELEFÓNICA SAU
	CANALIZACIÓN TELEFÓNICA. TITULAR - TELEFÓNICA SAU

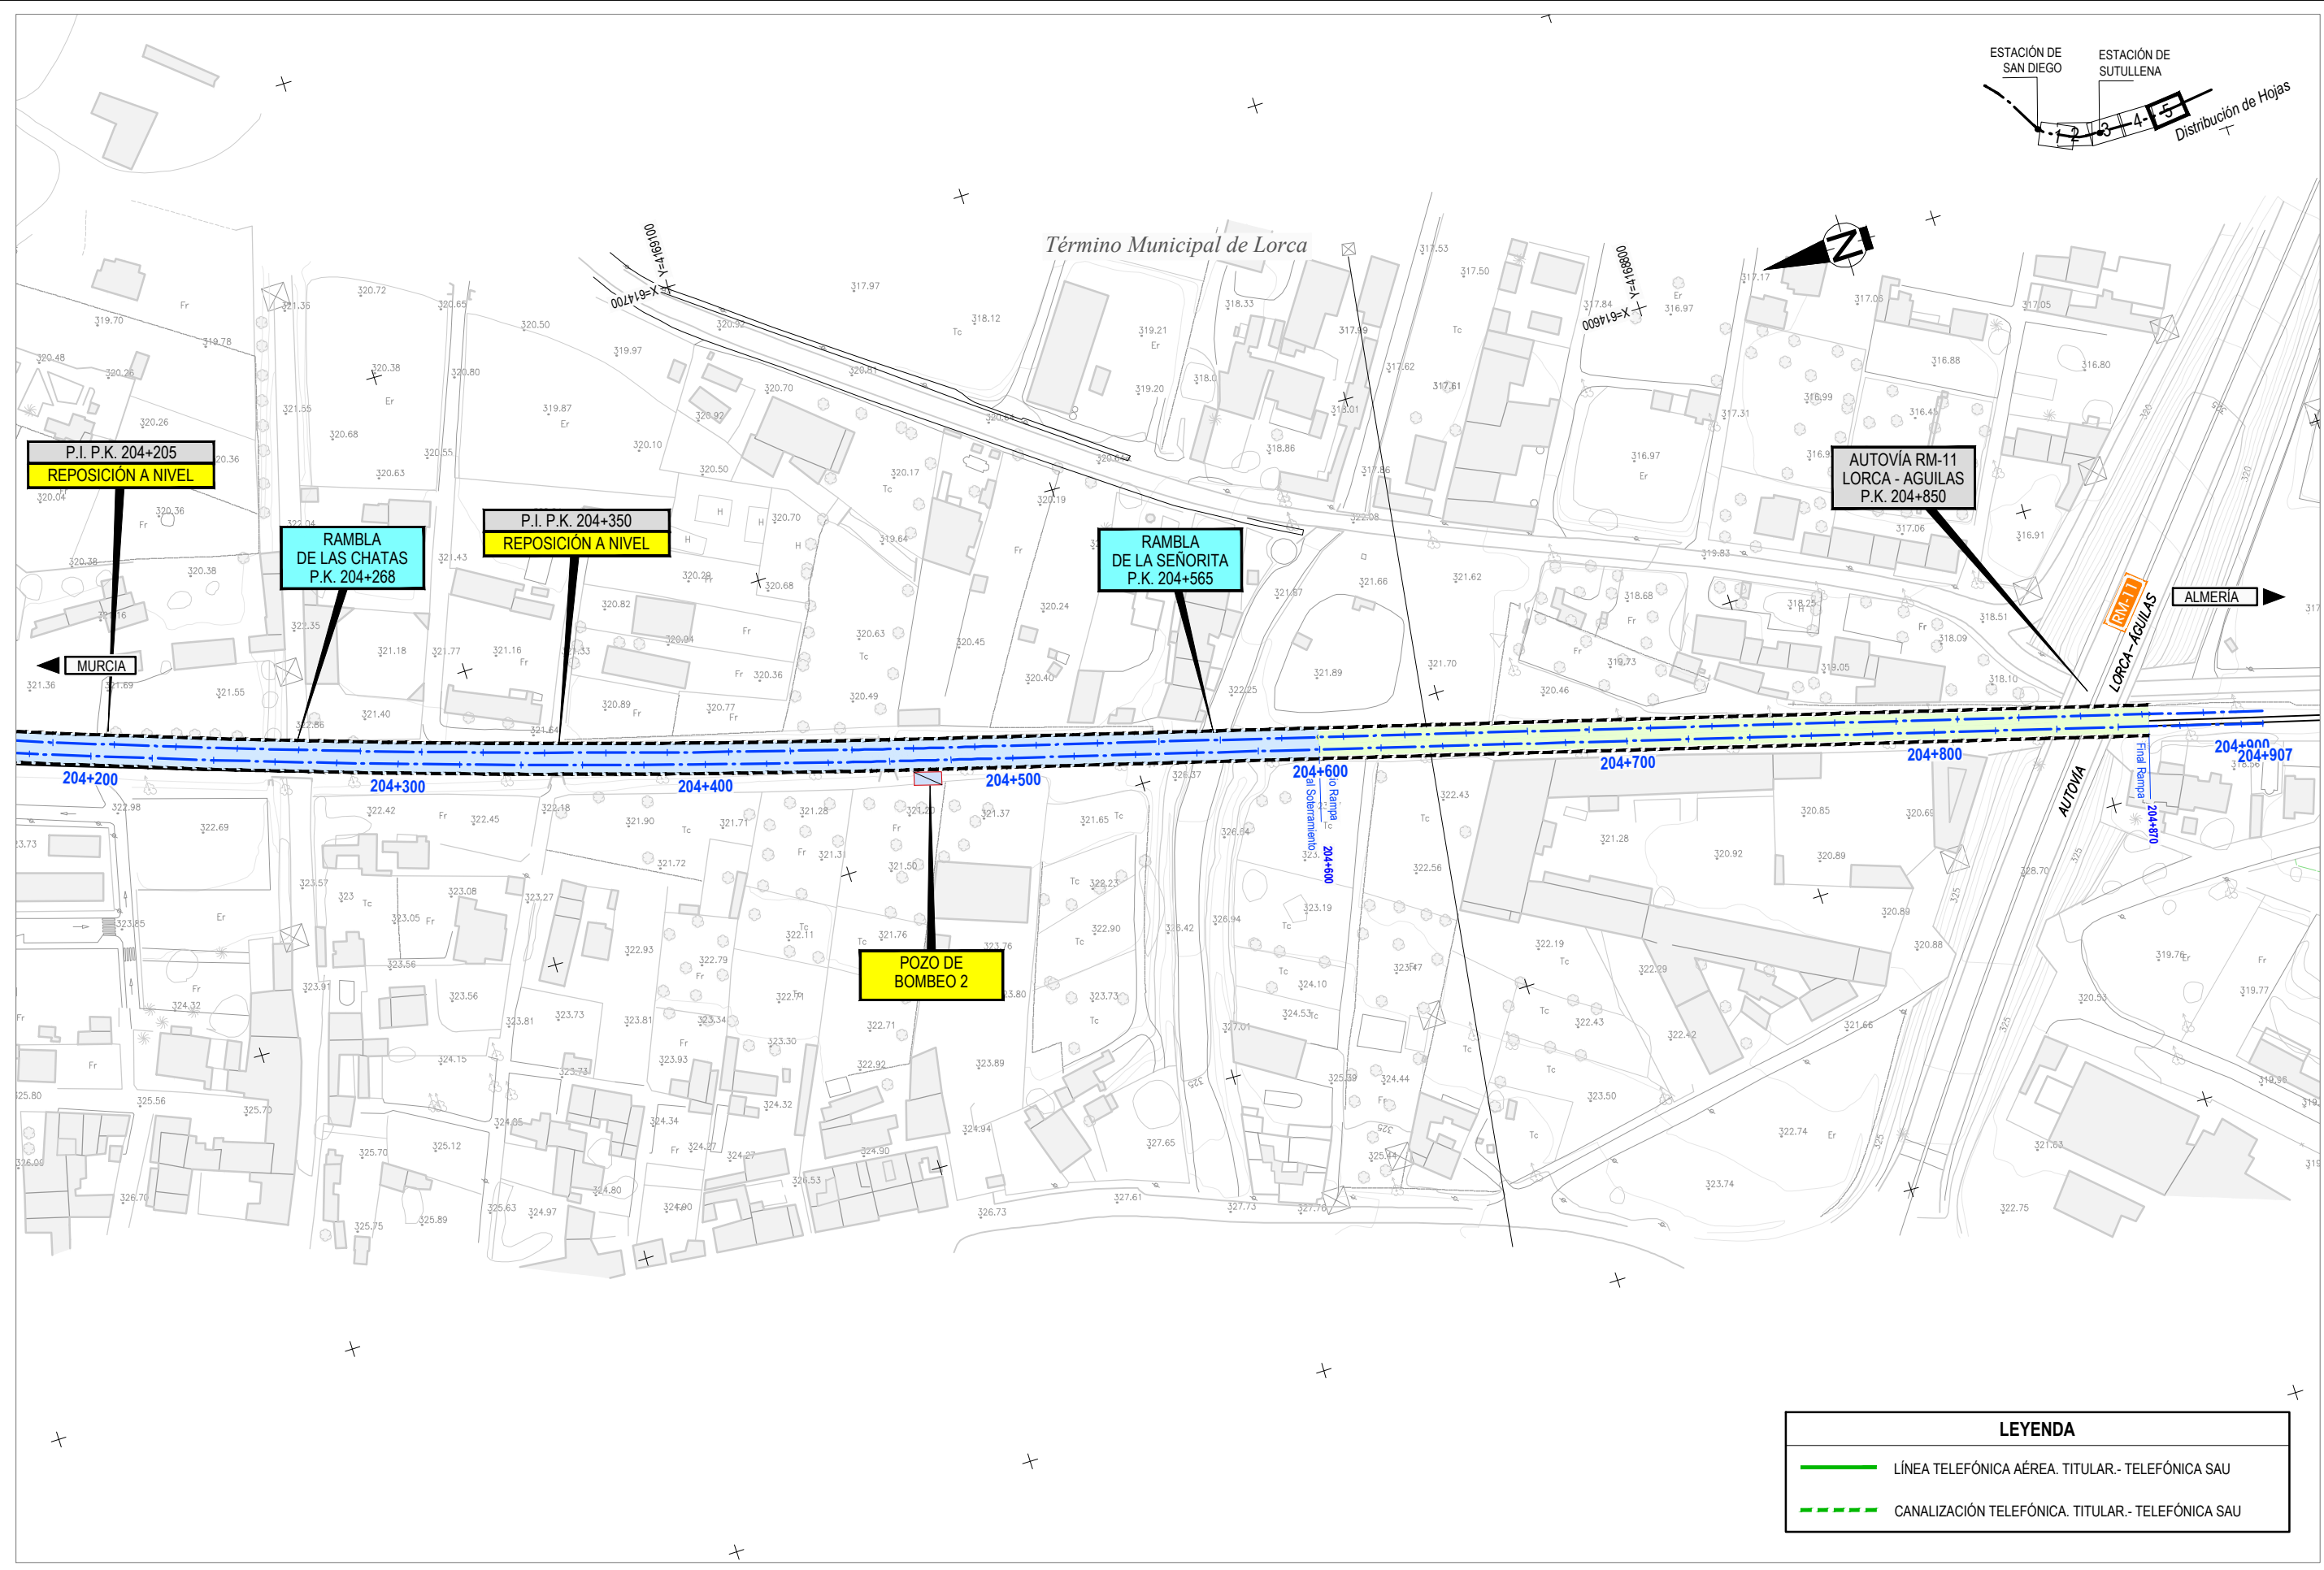


LEYENDA	
	LÍNEA TELEFÓNICA AÉREA. TITULAR - TELEFÓNICA SAU
	CANALIZACIÓN TELEFÓNICA. TITULAR - TELEFÓNICA SAU




Término Municipal de Lorca

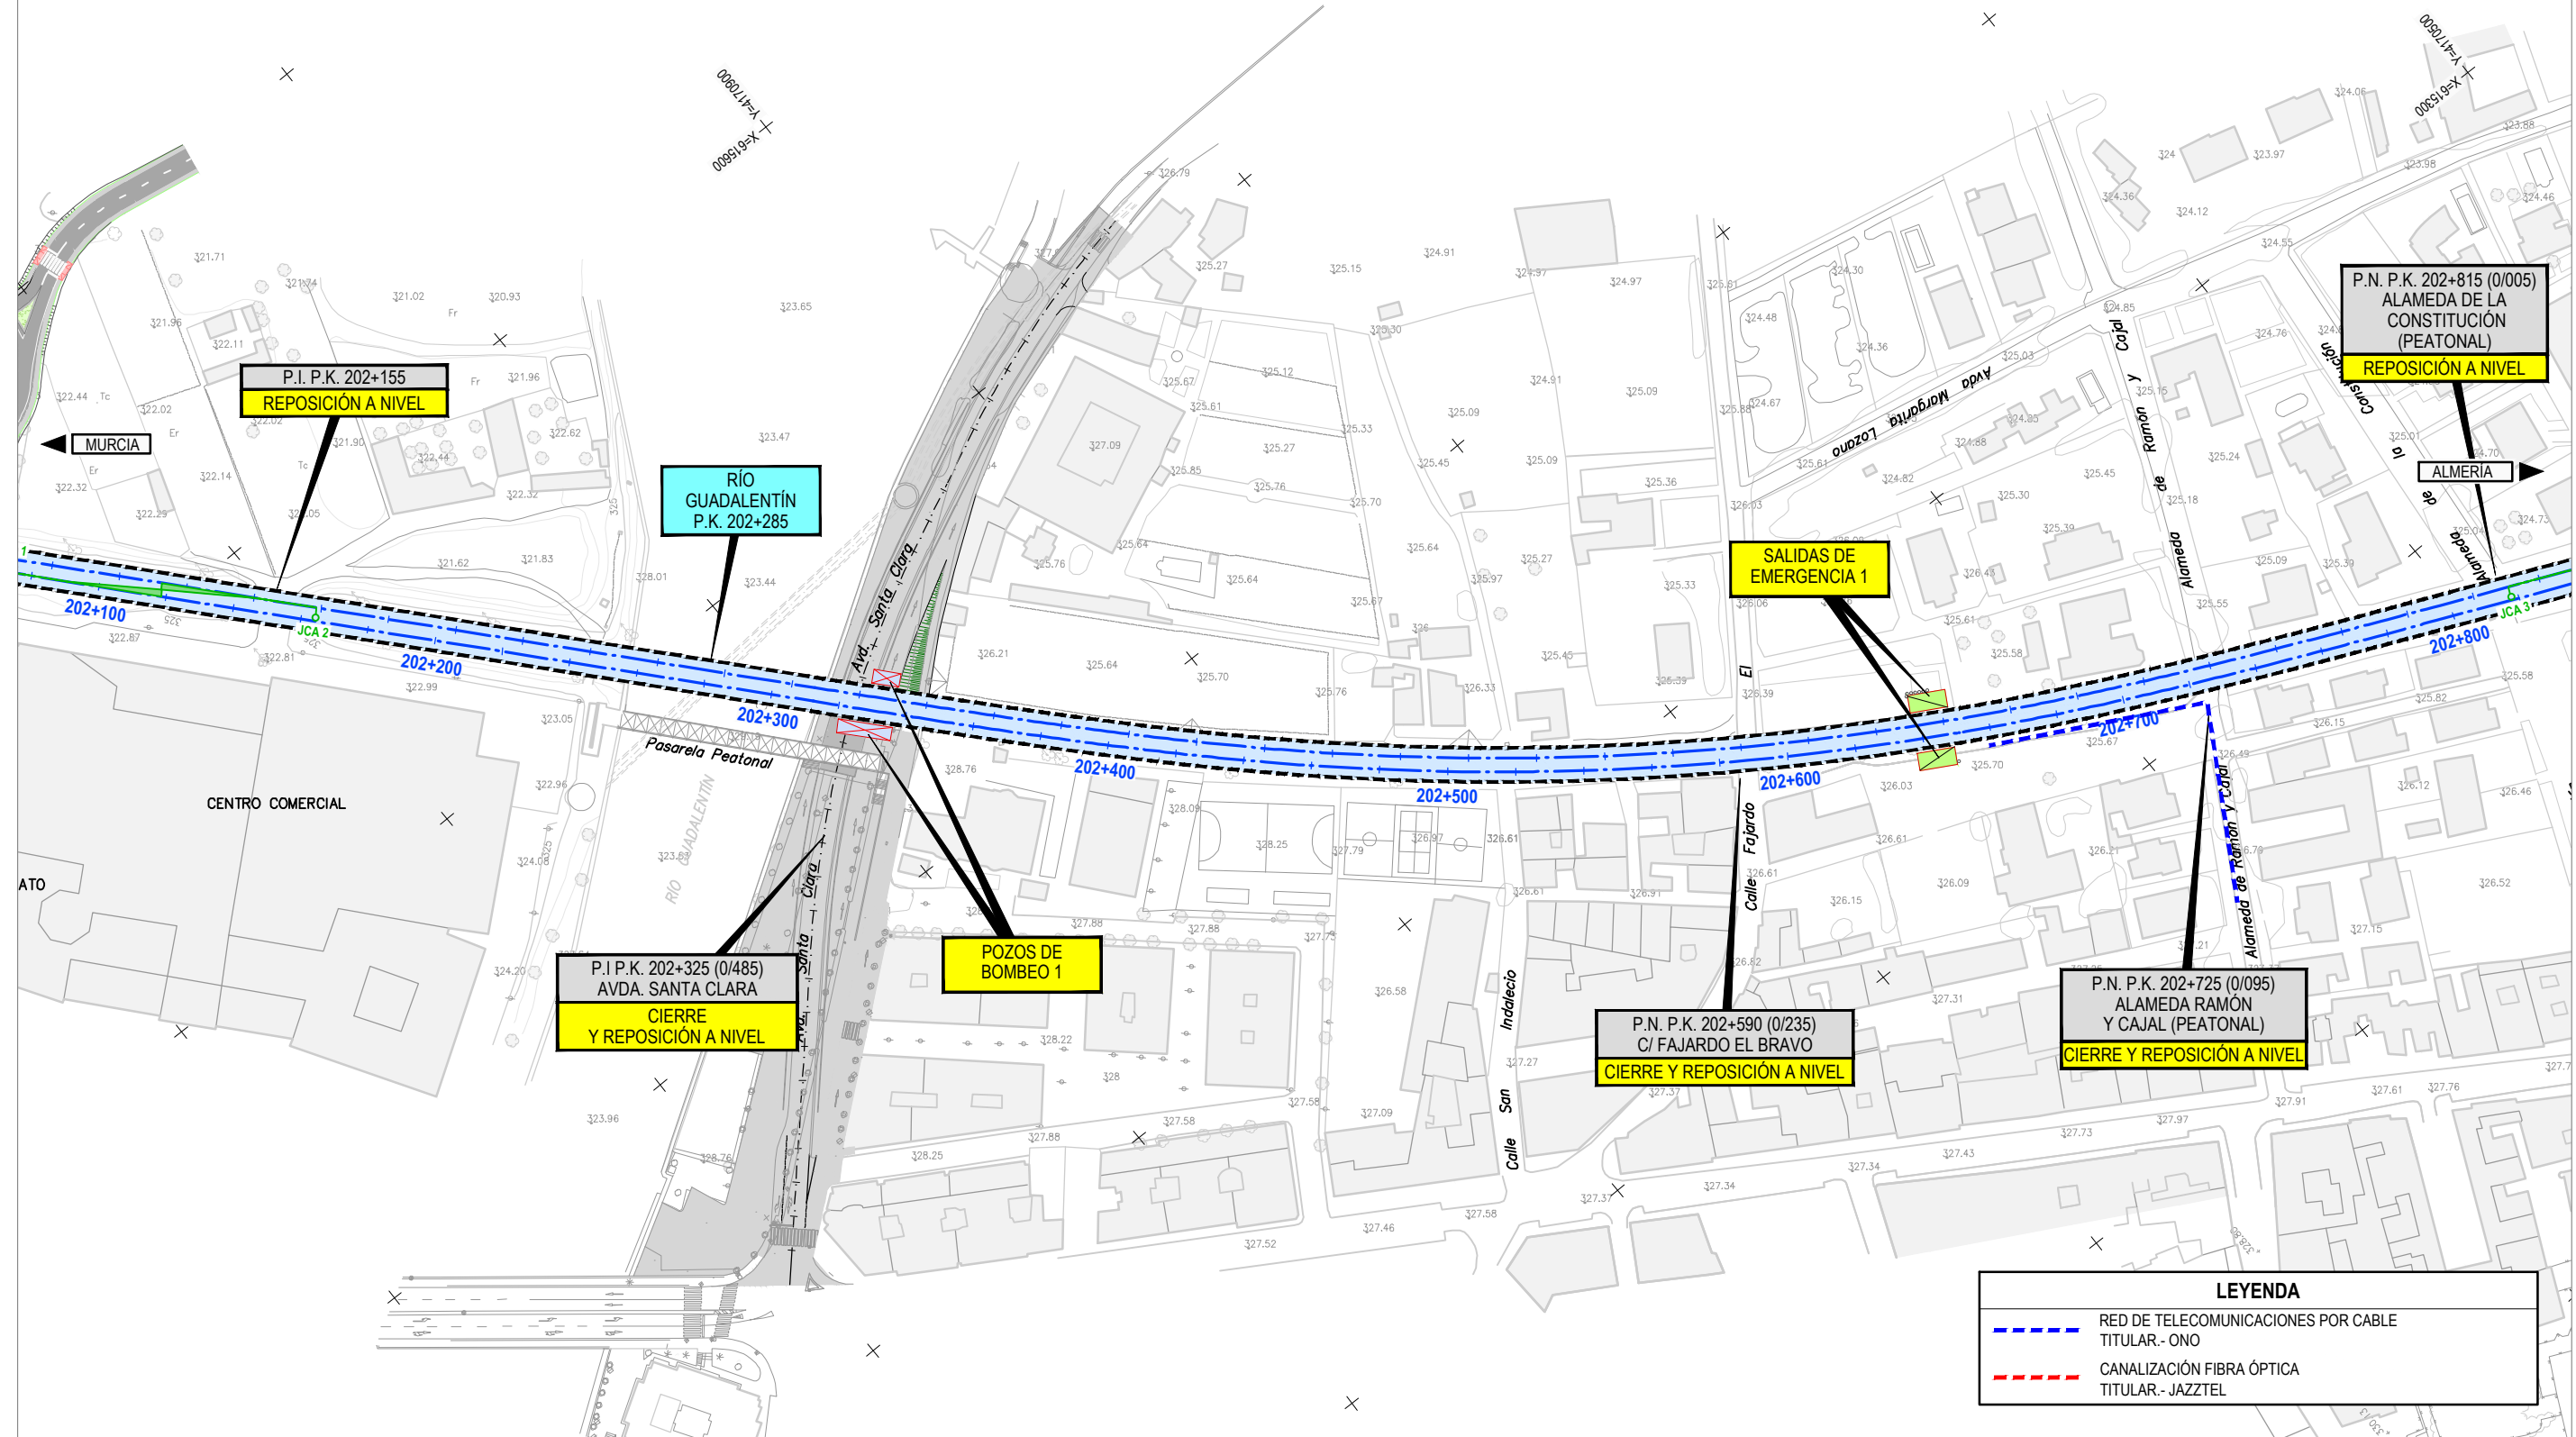

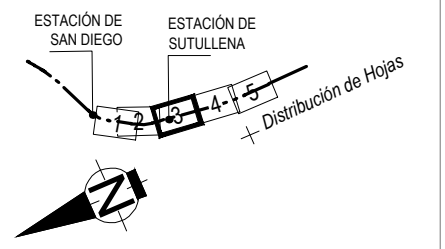

Término Municipal de Lorca

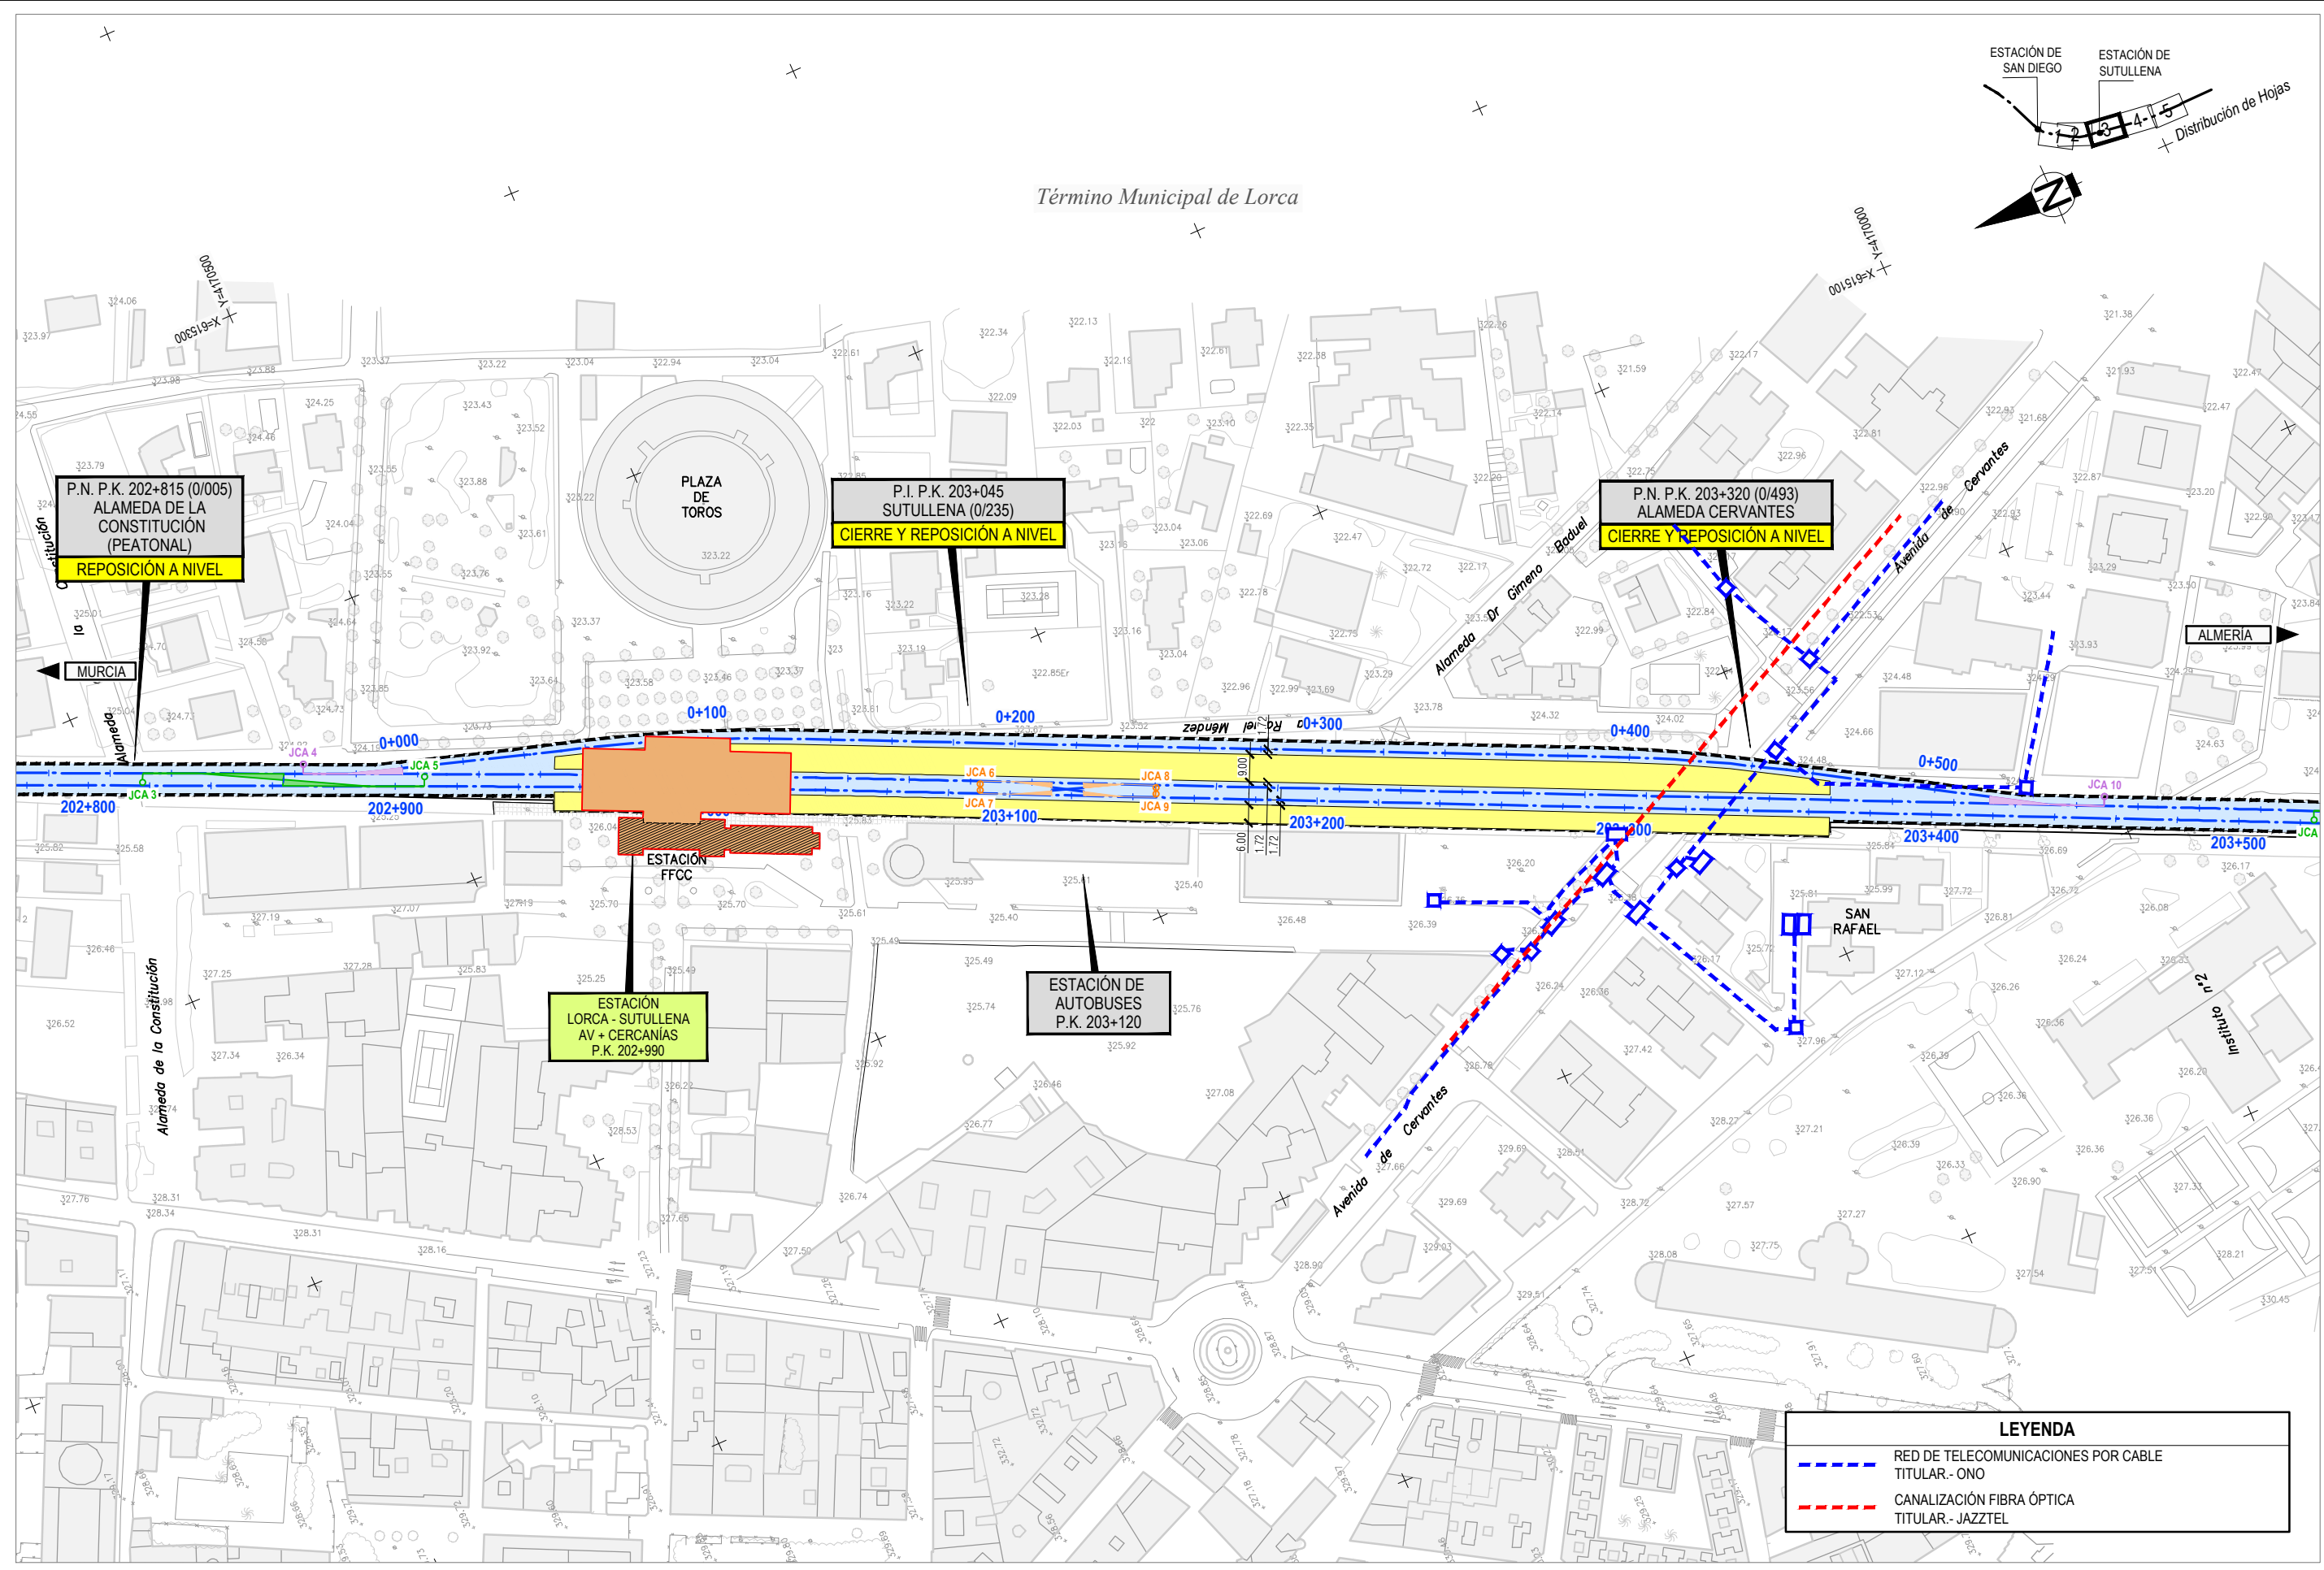

LEYENDA	
	RED DE TELECOMUNICACIONES POR CABLE TITULAR.- ONO
	CANALIZACIÓN FIBRA ÓPTICA TITULAR.- JAZZTEL



SECRETARÍA DE ESTADO DE INFRAESTRUCTURAS, TRANSPORTE Y VIVIENDA
SECRETARÍA GENERAL DE INFRAESTRUCTURAS
SUBDIRECCIÓN GENERAL DE PLANIFICACIÓN FERROVIARIA

TÍTULO
ESTUDIO INFORMATIVO DEL PROYECTO DE INTEGRACIÓN URBANA Y ADAPTACIÓN A ALTAS PRESTACIONES DE LA RED FERROVIARIA DE LORCA.


AUTOR
getiase-euroestudios
GEOCONTROL
EPF INGENIERIA
JUAN MANUEL FERNÁNDEZ JIMÉNEZ

ESCALA ORIGINAL A1
1:1.000
NUMÉRICA
GRÁFICA


FECHA
JUNIO 2018

Nº DE PLANO
3.2.11.3
HOJA 2 DE 2

TÍTULO DEL PLANO
ALTERNATIVAS ESTUDIADAS ALTERNATIVA 2: SOTERRADA 2 VÍAS SERVICIOS AFECTADOS LÍNEAS TELECOMUNICACIONES


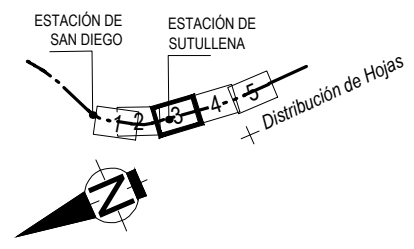


Término Municipal de Lorca

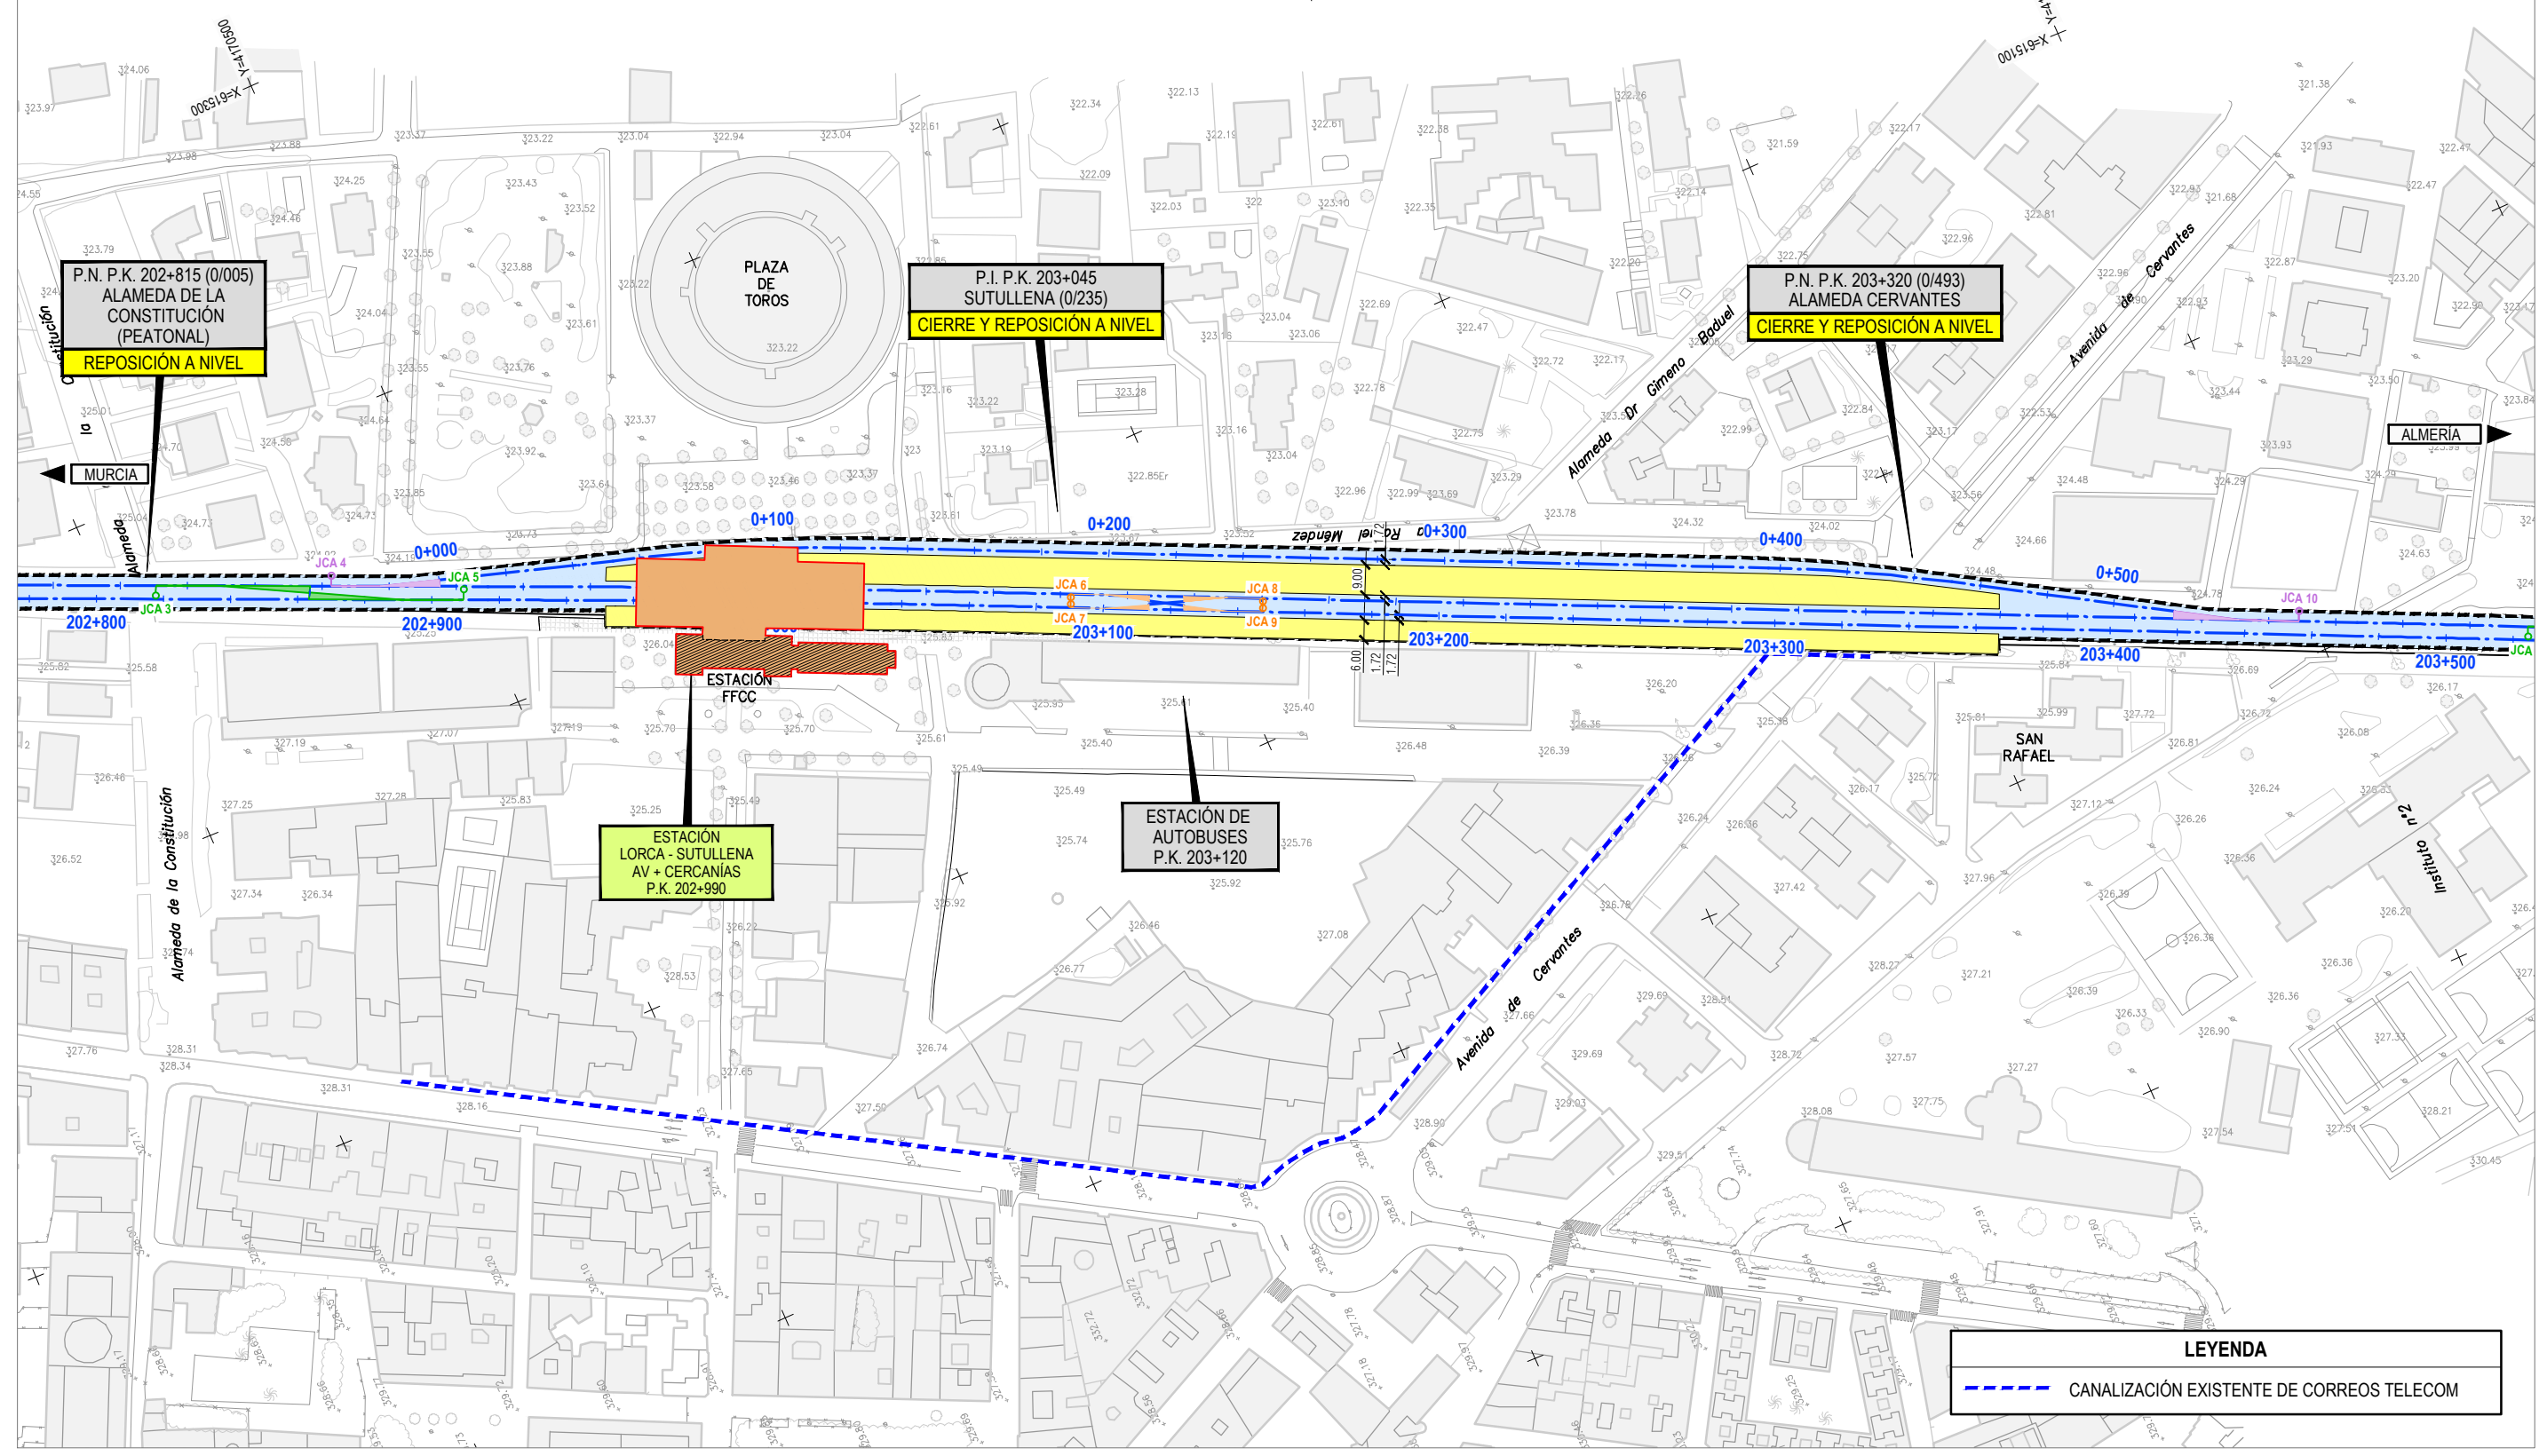


LEYENDA	
	CANALIZACIÓN EXISTENTE DE CORREOS TELECOM


<p>SECRETARÍA DE ESTADO DE INFRAESTRUCTURAS, TRANSPORTE Y VIVIENDA SECRETARÍA GENERAL DE INFRAESTRUCTURAS SUBDIRECCIÓN GENERAL DE PLANIFICACIÓN FERROVIARIA</p>	<p>TÍTULO</p> <p>ESTUDIO INFORMATIVO DEL PROYECTO DE INTEGRACIÓN URBANA Y ADAPTACIÓN A ALTAS PRESTACIONES DE LA RED FERROVIARIA DE LORCA.</p>	<p>AUTOR</p> <p>getiase-euroestudios GEOCONTROL EPF INGENIERIA</p> <p>JUAN MANUEL FERNÁNDEZ JIMÉNEZ</p>	<p>ESCALA ORIGINAL A1</p> <p>1:1.000</p> <p>0 10 20 40m</p>	<p>FECHA</p> <p>JUNIO 2018</p>	<p>Nº DE PLANO</p> <p>3.2.11.4</p>	<p>TÍTULO DEL PLANO</p> <p>ALTERNATIVAS ESTUDIADAS ALTERNATIVA 2: SOTERRADA 2 VÍAS SERVICIOS AFECTADOS CORREOS TELECOM</p>
					<p>NUMÉRICA</p>	

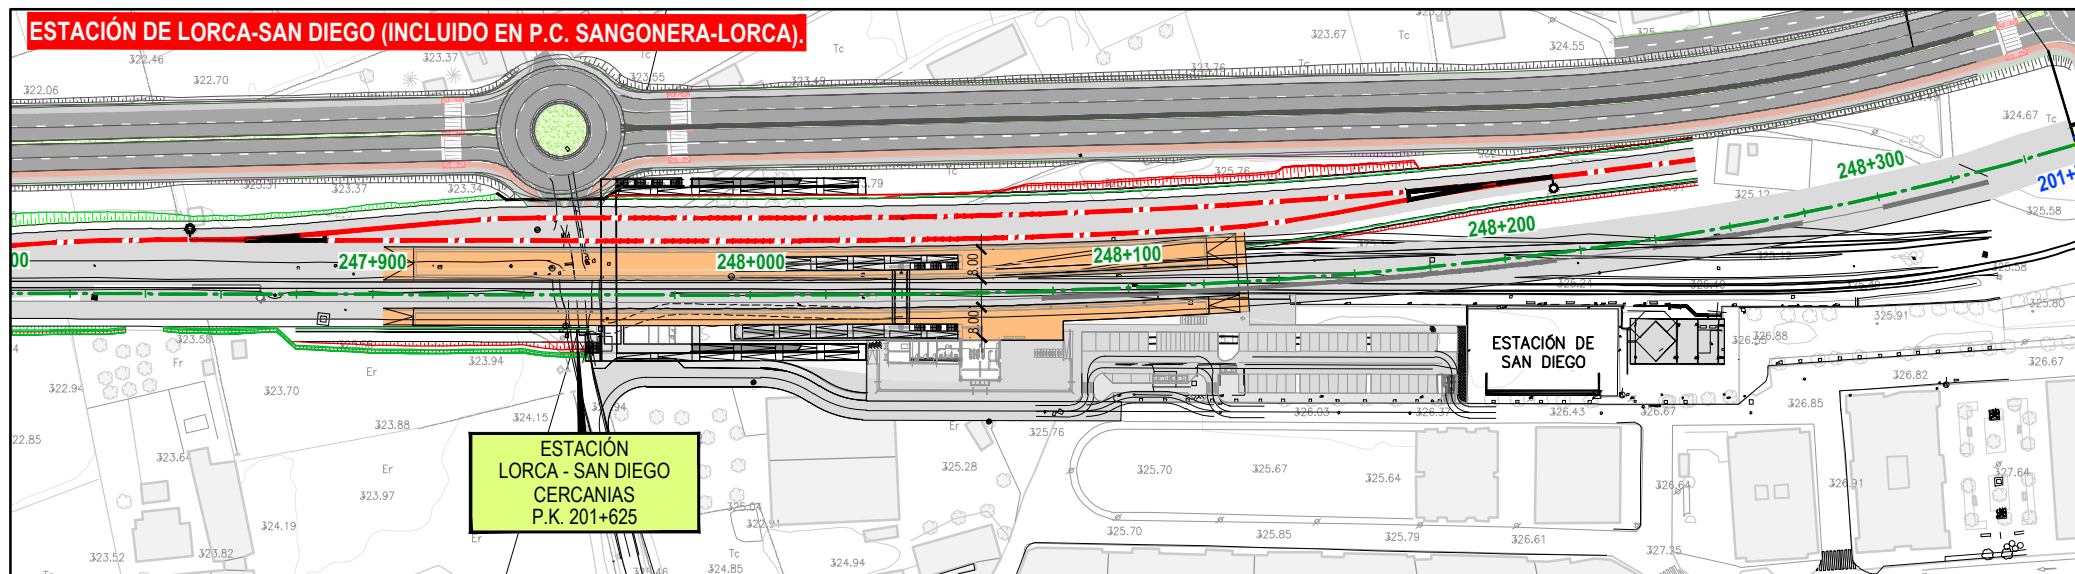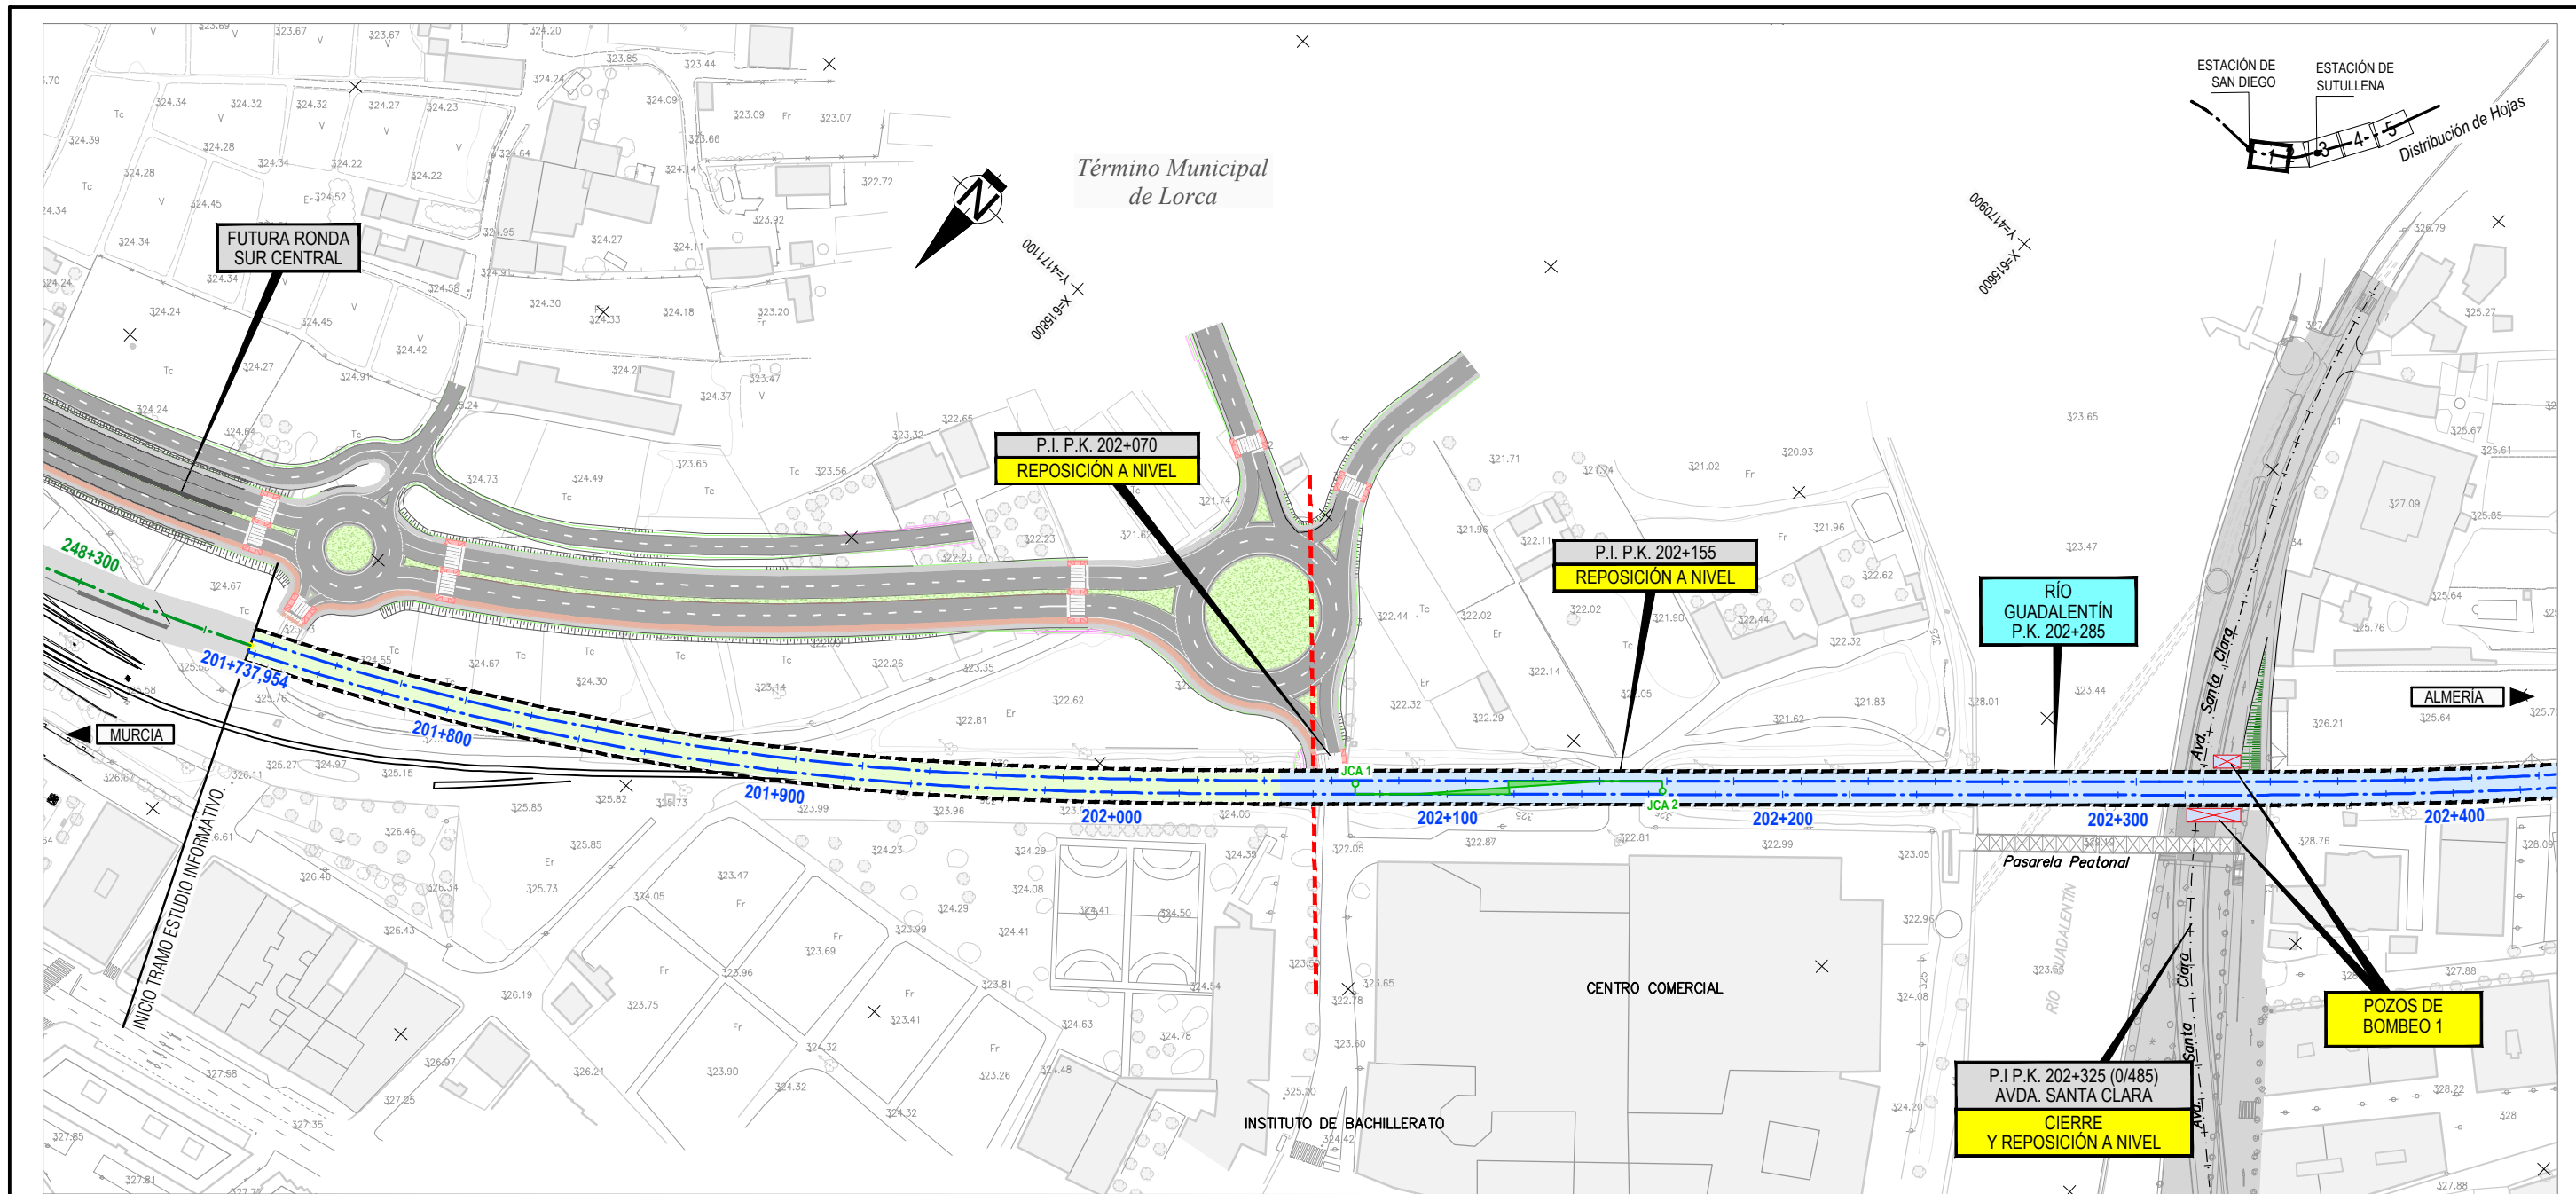

LEYENDA	
	GASODUCTO MPA. TITULAR- REDEXIS GAS


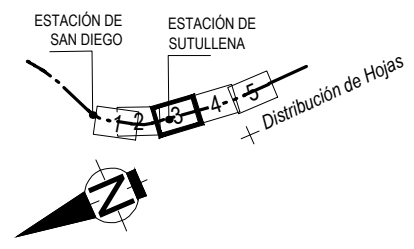


Término Municipal de Lorca

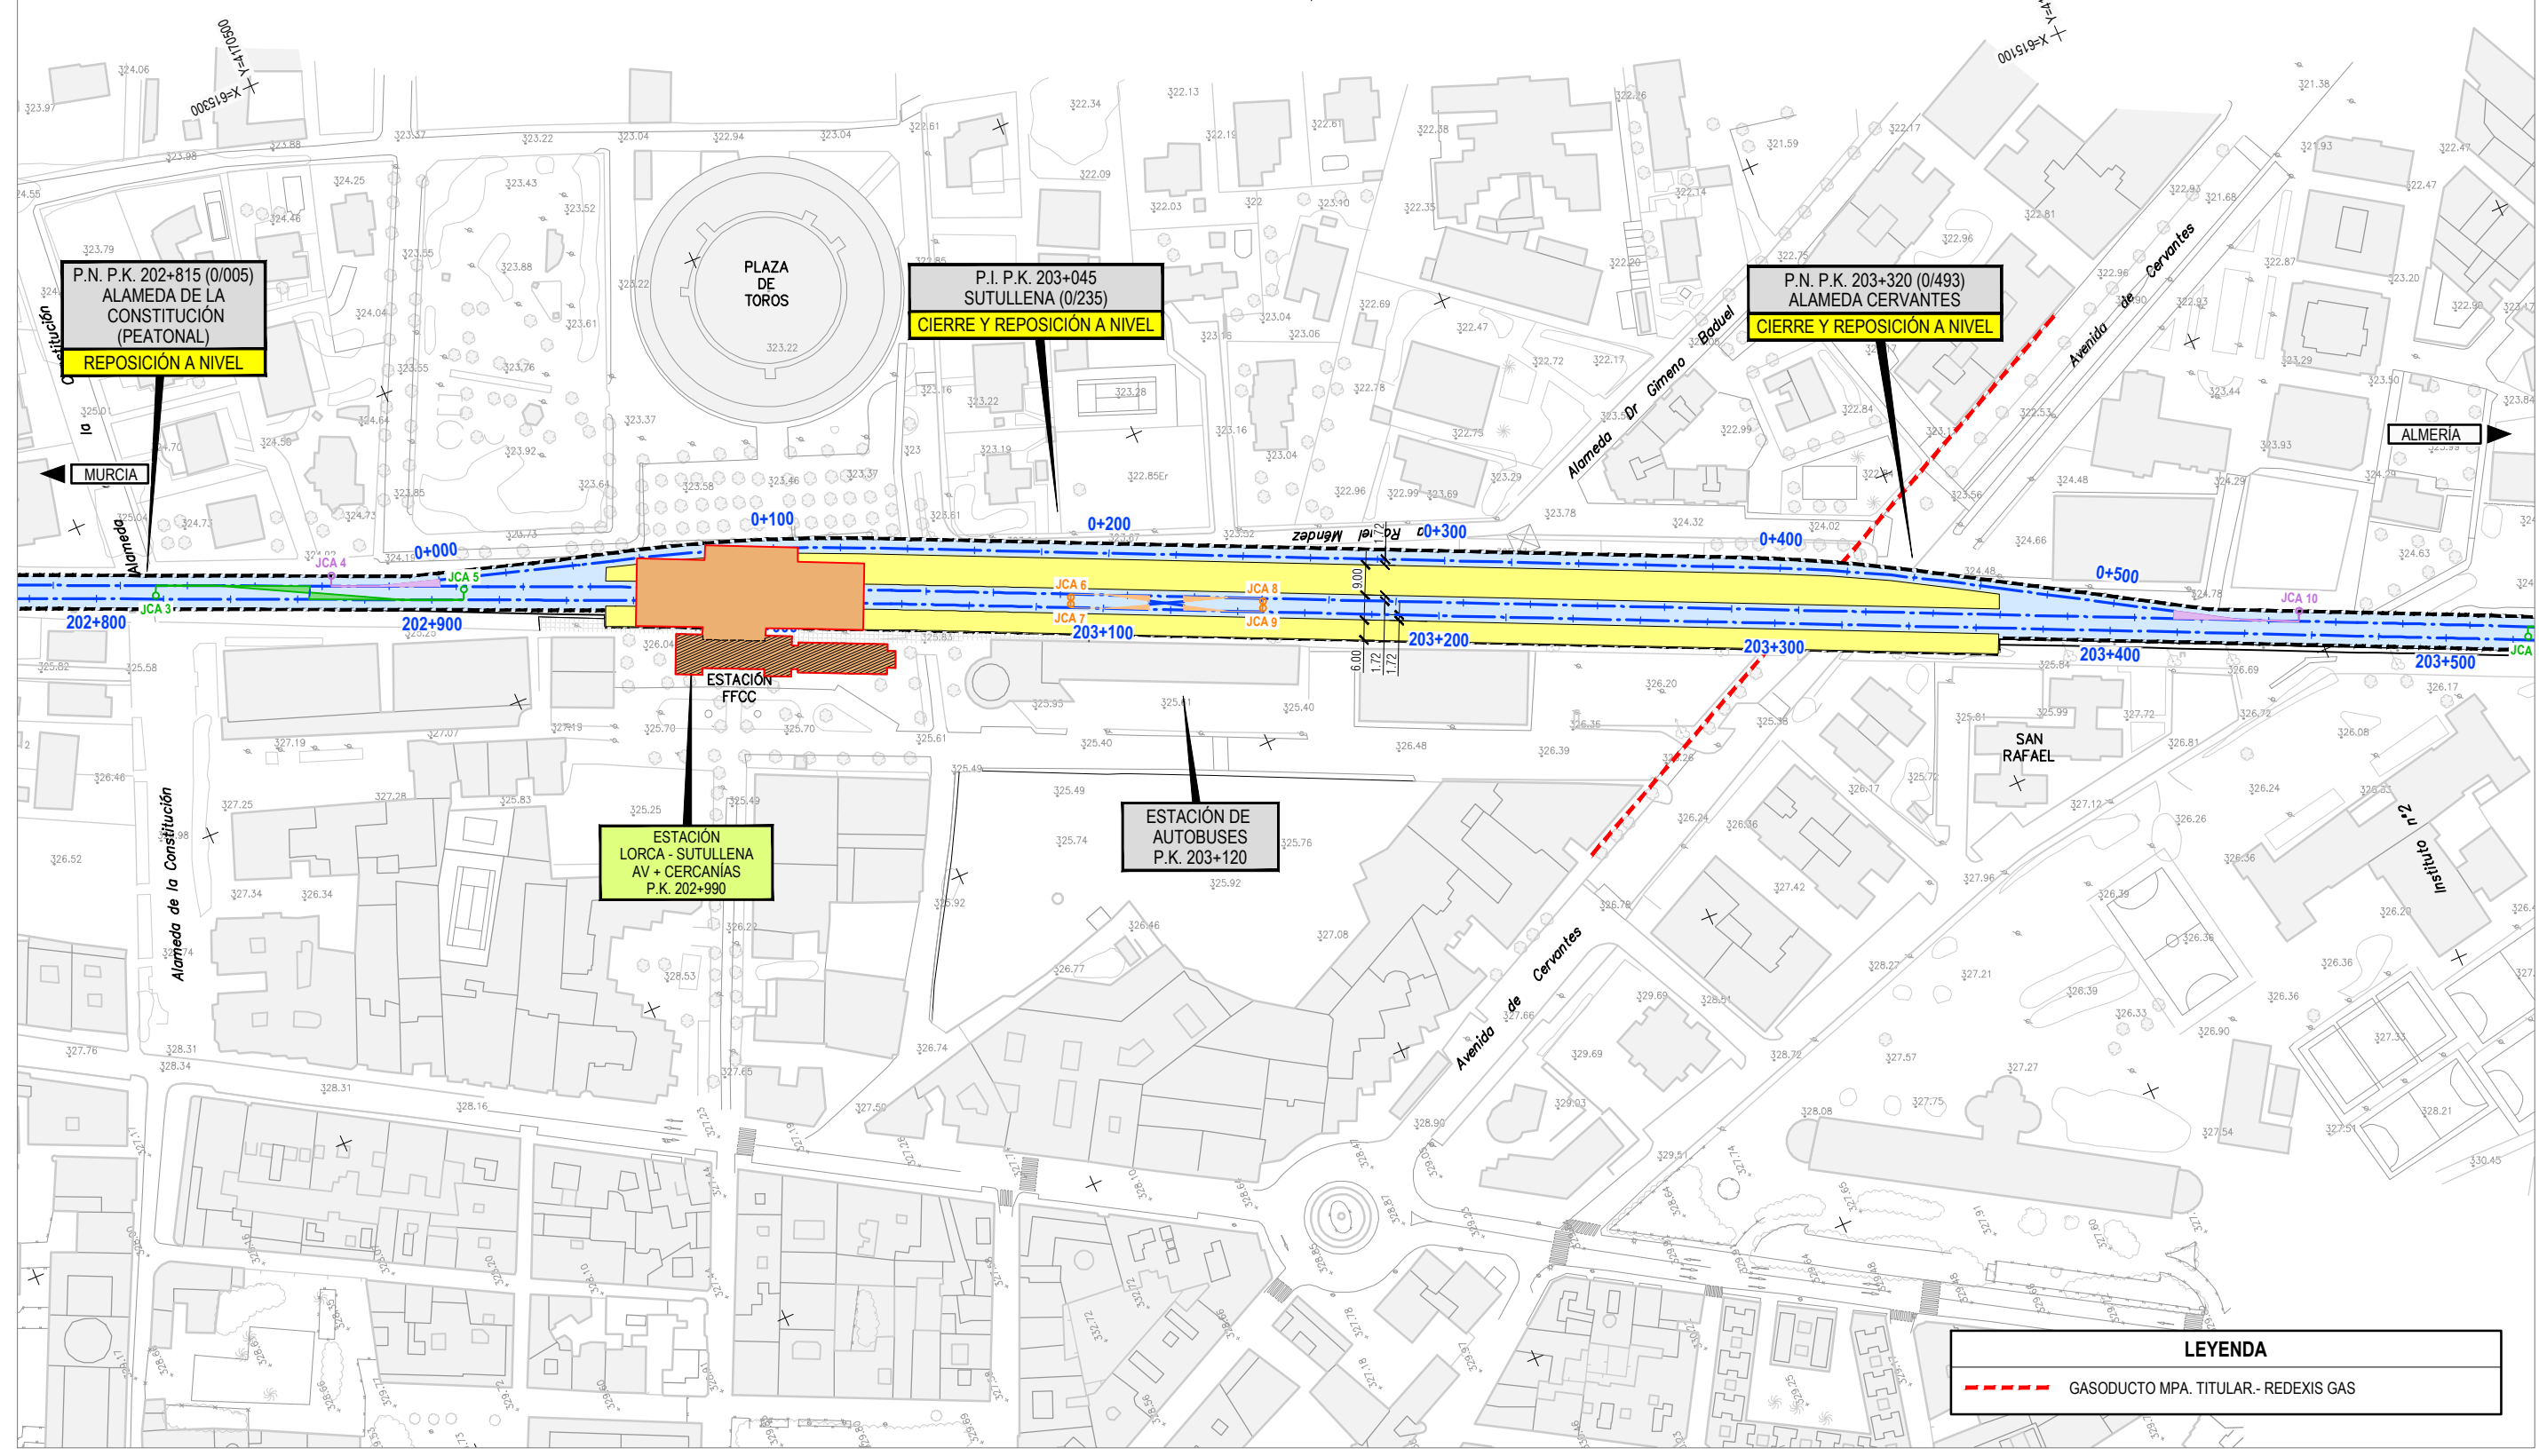

LEYENDA	
	GASODUCTO MPA. TITULAR - REDEXIS GAS


<p>SECRETARÍA DE ESTADO DE INFRAESTRUCTURAS, TRANSPORTE Y VIVIENDA SECRETARÍA GENERAL DE INFRAESTRUCTURAS SUBDIRECCIÓN GENERAL DE PLANIFICACIÓN FERROVIARIA</p>	<p>TÍTULO</p> <p>ESTUDIO INFORMATIVO DEL PROYECTO DE INTEGRACIÓN URBANA Y ADAPTACIÓN A ALTAS PRESTACIONES DE LA RED FERROVIARIA DE LORCA.</p>	<p>AUTOR</p> <p>getiase-euroestudios GEOCONTROL EPF INGENIERIA</p> <p>JUAN MANUEL FERNÁNDEZ JIMÉNEZ</p>	<p>ESCALA ORIGINAL A1</p> <p>1:1.000</p> <p>0 10 20 40m</p>	<p>FECHA</p> <p>JUNIO 2018</p>	<p>Nº DE PLANO</p> <p>3.2.11.5</p>	<p>TÍTULO DEL PLANO</p> <p>ALTERNATIVAS ESTUDIADAS ALTERNATIVA 2: SOTERRADA 2 VÍAS SERVICIOS AFECTADOS GASODUCTOS</p>
					<p>HOJA 2 DE 2</p>	

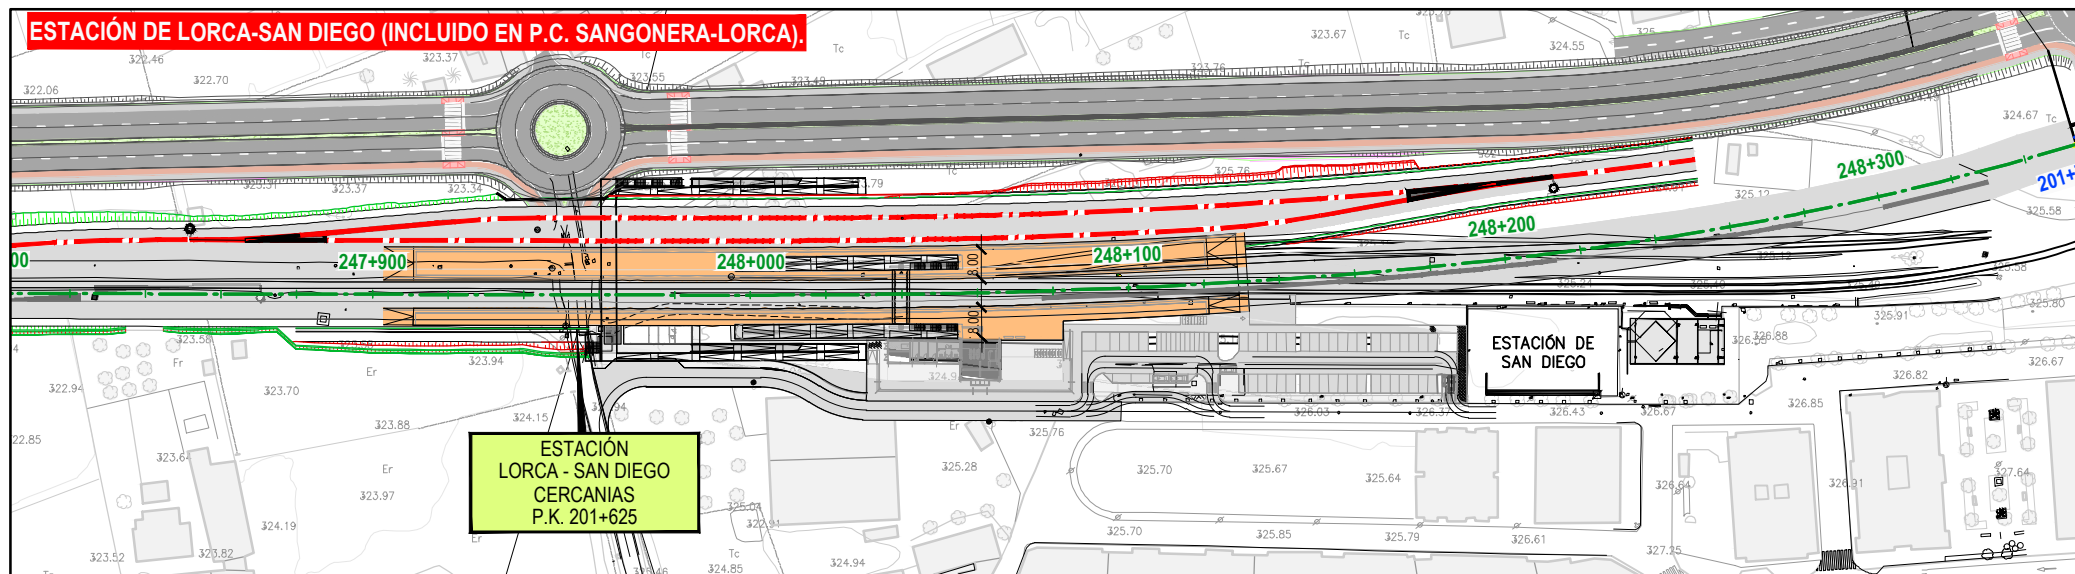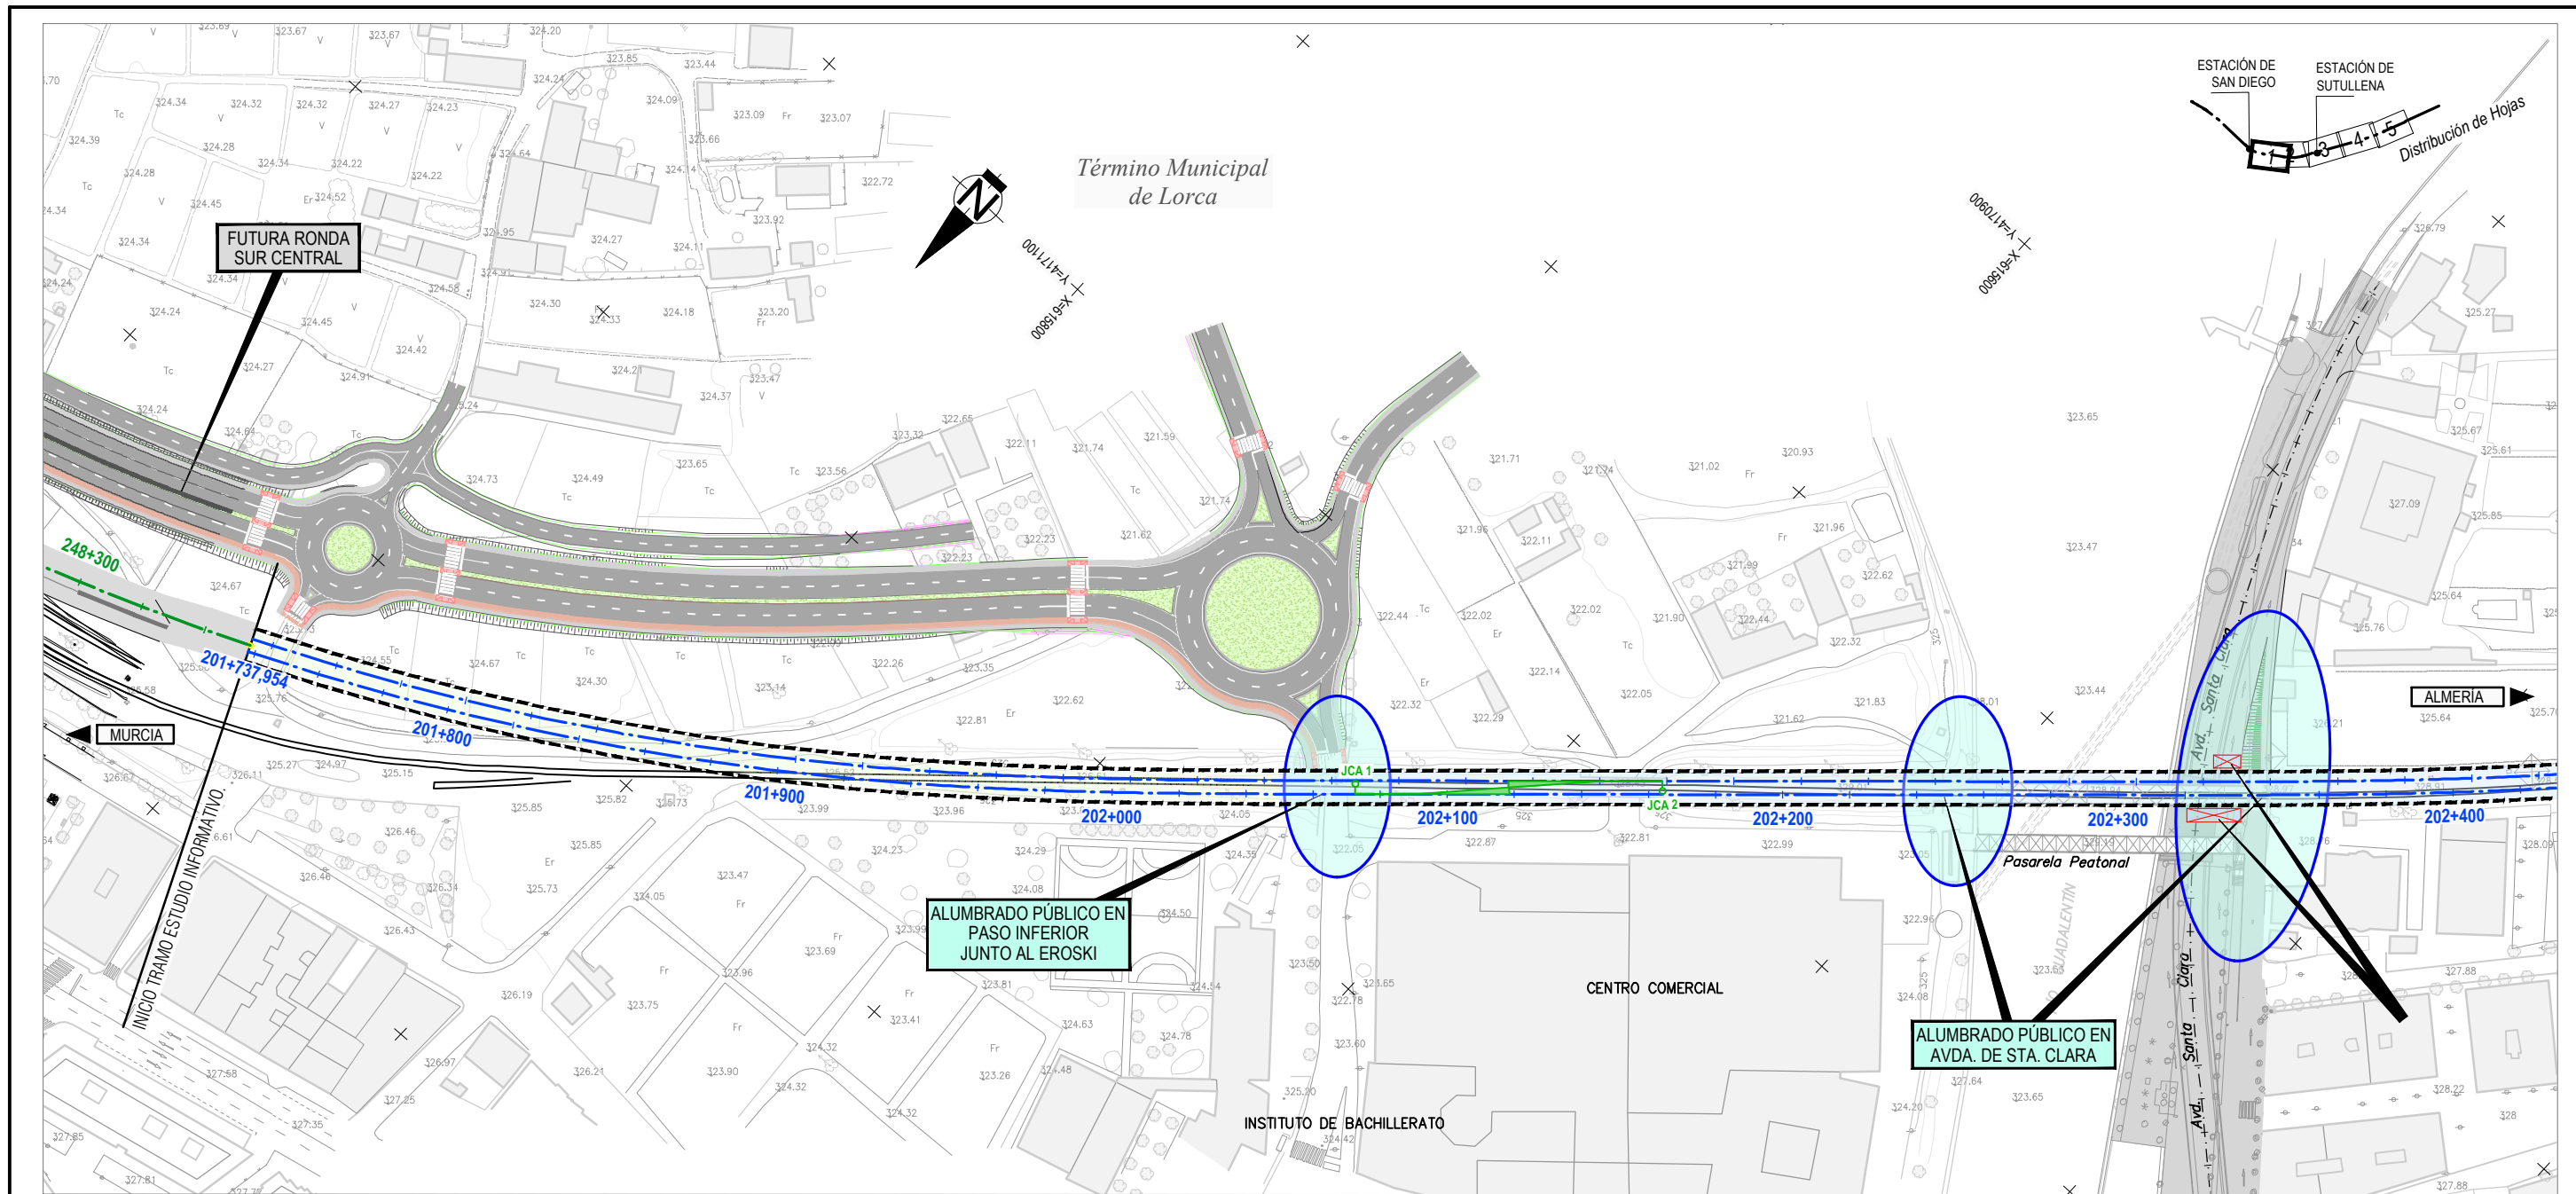

LEYENDA	
	ALUMBRADO PÚBLICO



Término Municipal de Lorca

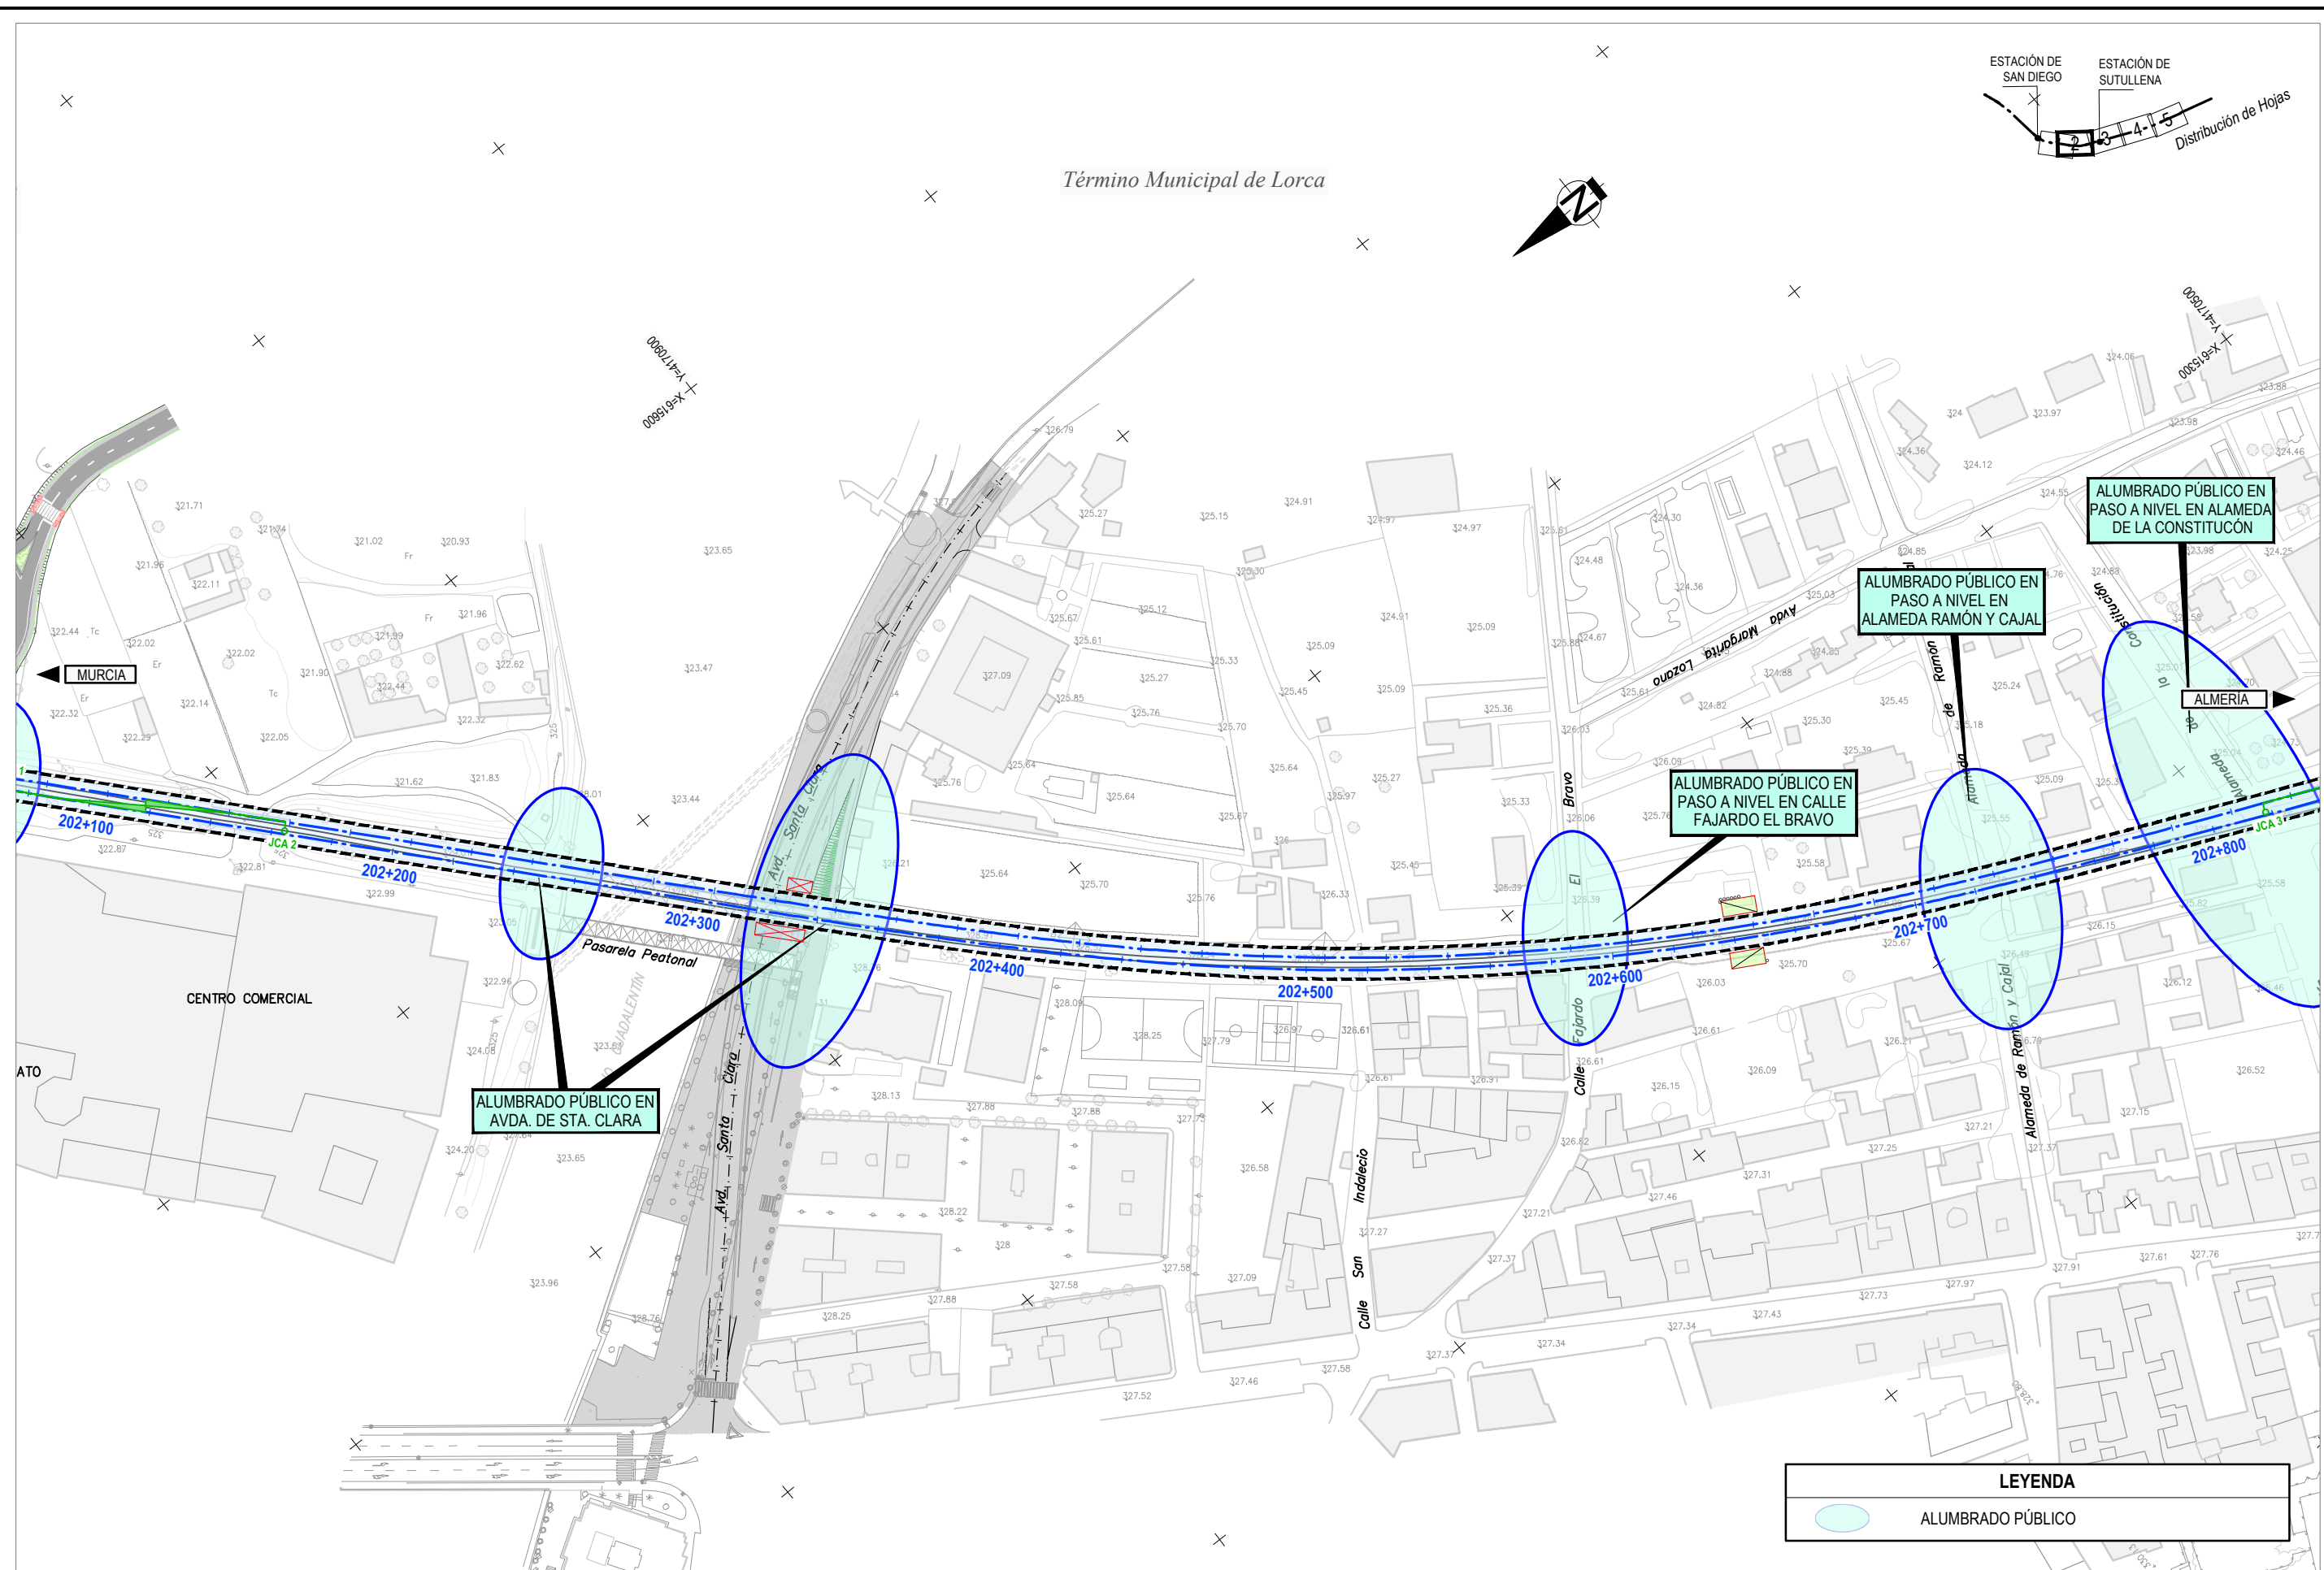


ALUMBRADO PÚBLICO EN AVDA. DE STA. CLARA

ALUMBRADO PÚBLICO EN PASO A NIVEL EN CALLE FAJARDO EL BRAVO

ALUMBRADO PÚBLICO EN PASO A NIVEL EN ALAMEDA RAMÓN Y CAJAL

ALUMBRADO PÚBLICO EN PASO A NIVEL EN ALAMEDA DE LA CONSTITUCIÓN

LEYENDA

 ALUMBRADO PÚBLICO



TÍTULO
ESTUDIO INFORMATIVO DEL PROYECTO DE INTEGRACIÓN URBANA Y ADAPTACIÓN A ALTAS PRESTACIONES DE LA RED FERROVIARIA DE LORCA.


AUTOR
getiase-euroestudios
GEOCONTROL
EPF INGENIERIA
 JUAN MANUEL FERNÁNDEZ JIMÉNEZ

ESCALA ORIGINAL A1
 1:1.000
 NUMÉRICA
 GRÁFICA



FECHA
 JUNIO 2018

Nº DE PLANO
3. 2.11. 6
 HOJA 2 DE 5

TÍTULO DEL PLANO
 ALTERNATIVAS ESTUDIADAS
 ALTERNATIVA 2: SOTERRADA 2 VÍAS
 SERVICIOS AFECTADOS
 ALUMBRADO PÚBLICO

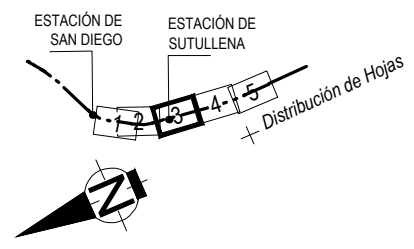

Término Municipal de Lorca

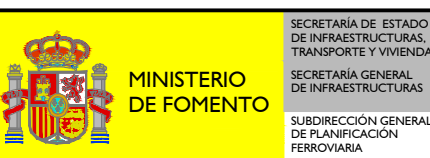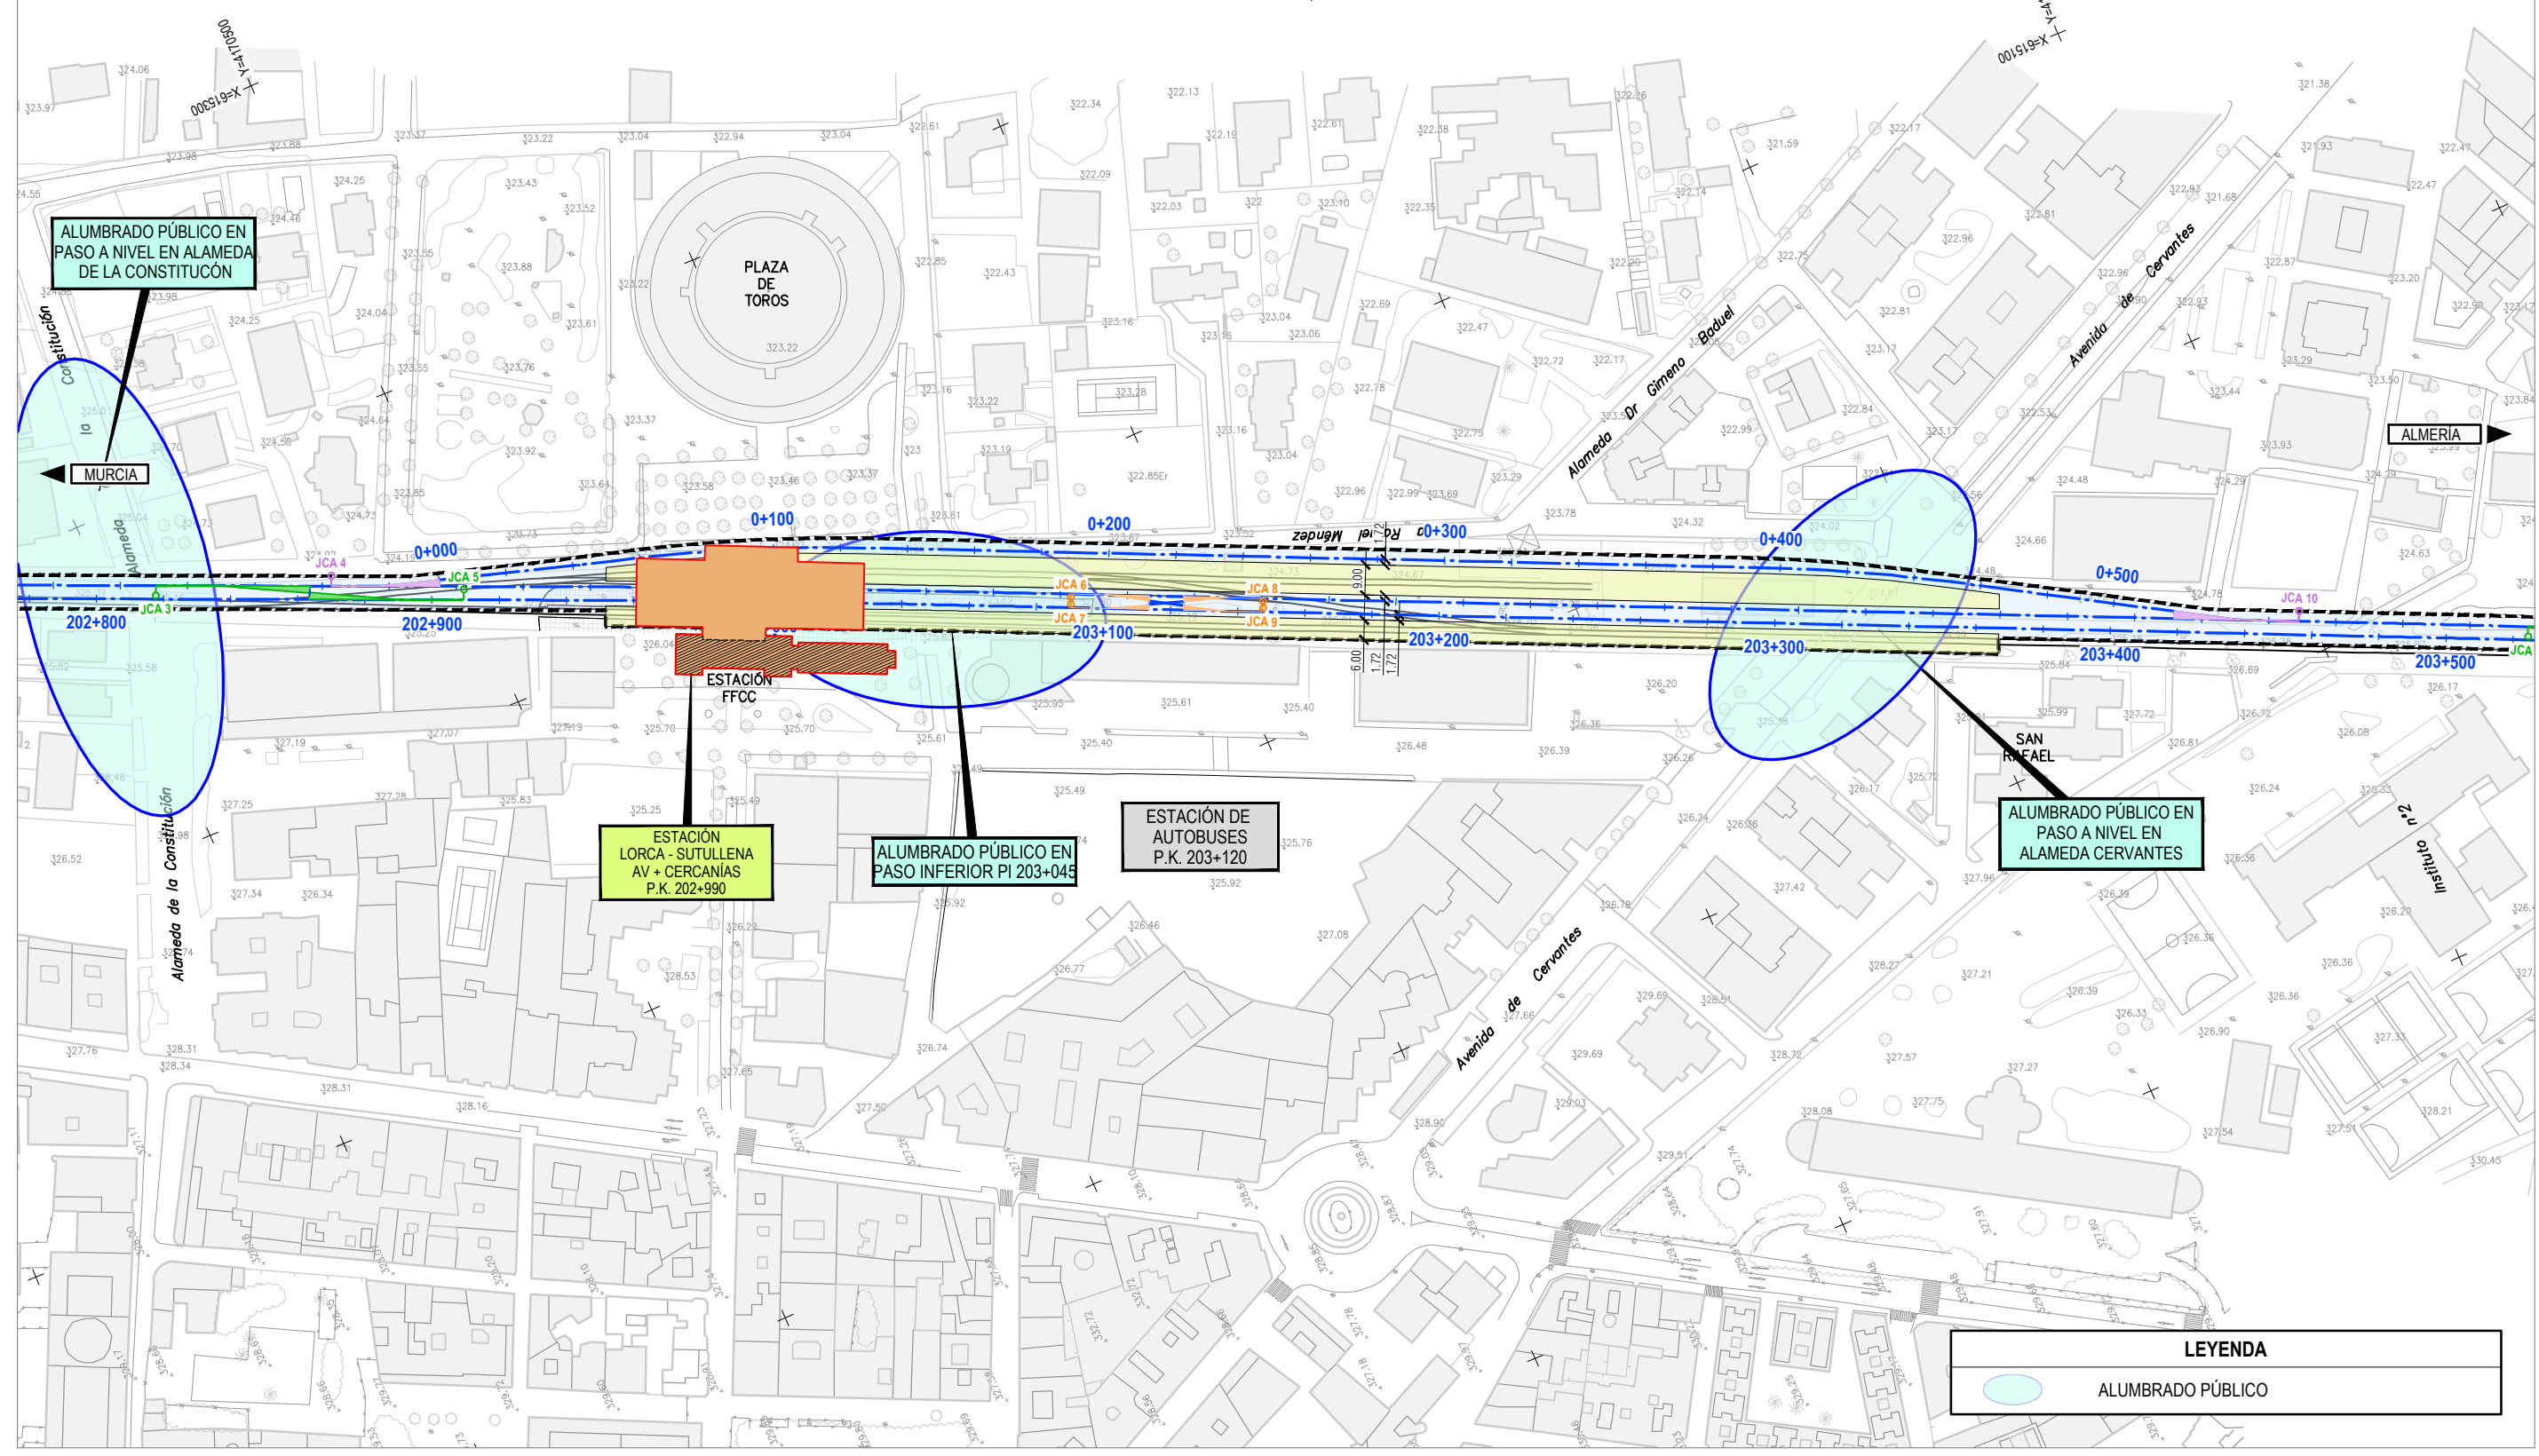


TÍTULO
ESTUDIO INFORMATIVO DEL PROYECTO DE INTEGRACIÓN URBANA Y ADAPTACIÓN A ALTAS PRESTACIONES DE LA RED FERROVIARIA DE LORCA.

AUTOR
getiase-euroestudios
GEOCONTROL
EPF INGENIERIA
 JUAN MANUEL FERNÁNDEZ JIMÉNEZ

ESCALA ORIGINAL A1
 1:1.000
 NUMÉRICA
 GRÁFICA

FECHA
 JUNIO 2018
 N° DE PLANO
3.2.11.6
 HOJA 3 DE 5

TÍTULO DEL PLANO
ALTERNATIVAS ESTUDIADAS ALTERNATIVA 2: SOTERRADA 2 VÍAS SERVICIOS AFECTADOS ALUMBRADO PÚBLICO

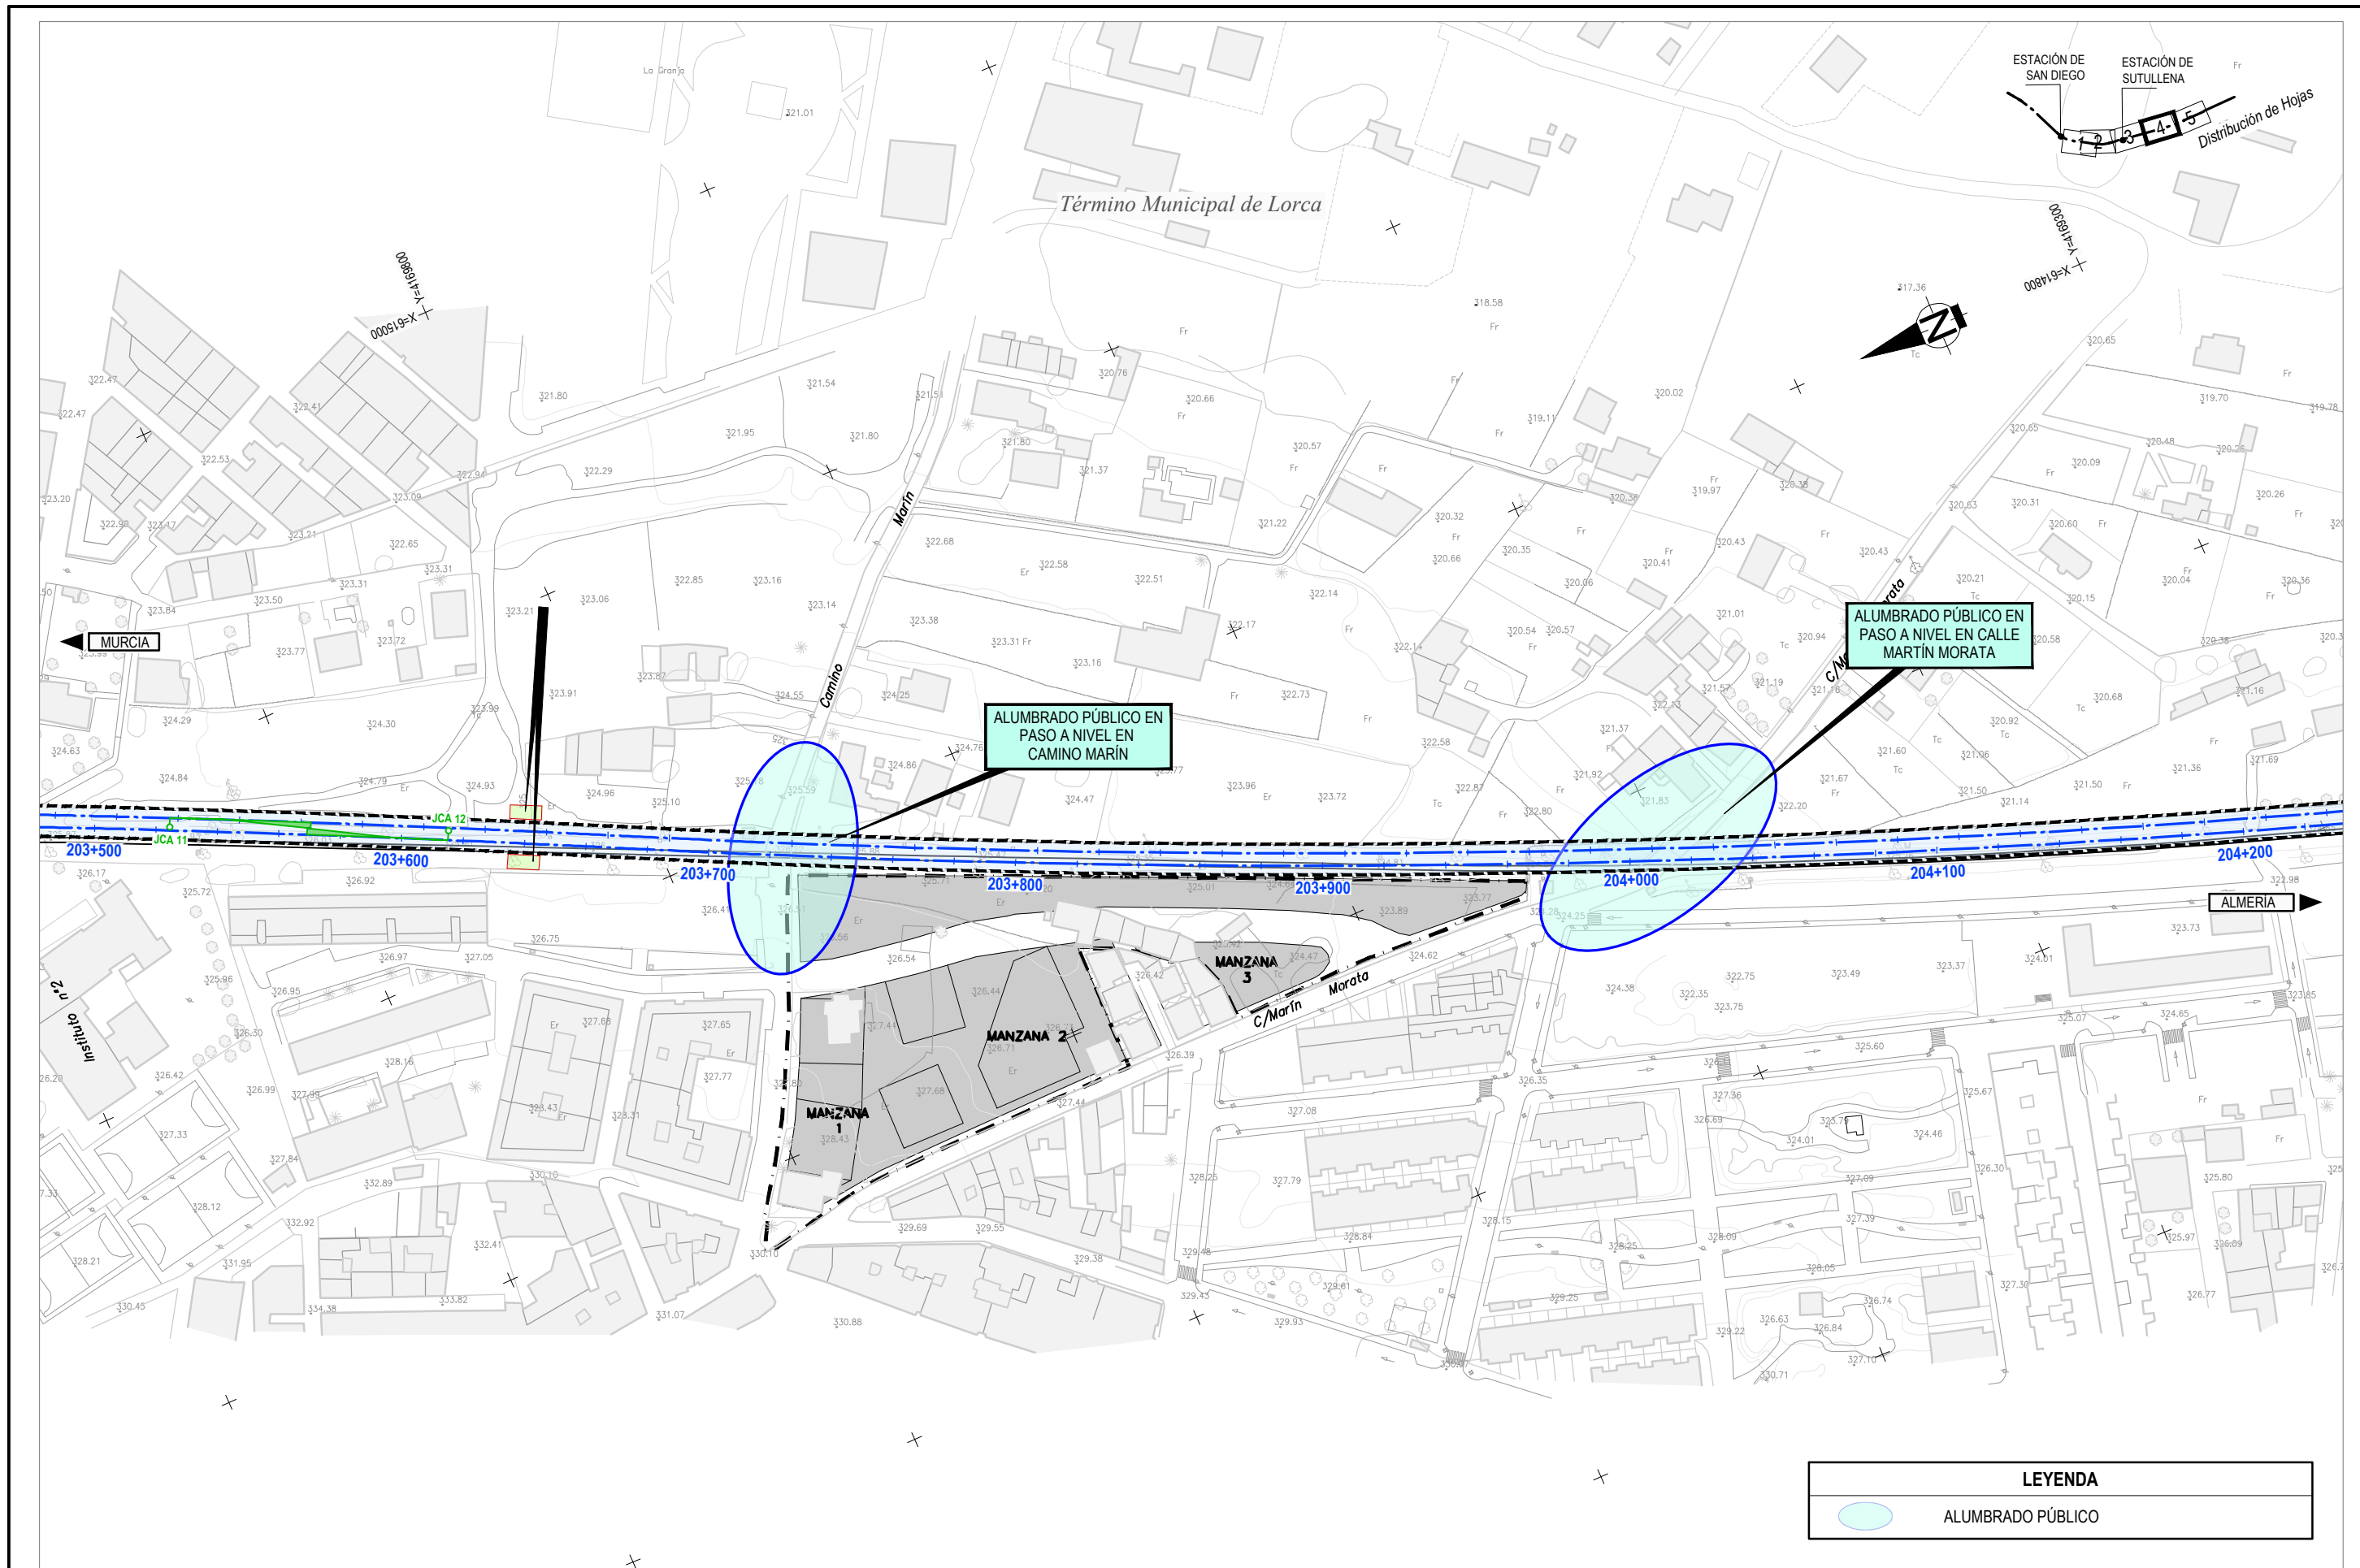

LEYENDA	
	ALUMBRADO PÚBLICO



TÍTULO
ESTUDIO INFORMATIVO DEL PROYECTO DE INTEGRACIÓN URBANA Y ADAPTACIÓN A ALTAS PRESTACIONES DE LA RED FERROVIARIA DE LORCA.

AUTOR

 JUAN MANUEL FERNÁNDEZ JIMÉNEZ


ESCALA ORIGINAL A1
 1:1.000

 NUMÉRICA GRÁFICA

FECHA
JUNIO 2018

Nº DE PLANO
3.2.11.6
 HOJA 4 DE 5

TÍTULO DEL PLANO
ALTERNATIVAS ESTUDIADAS ALTERNATIVA 2: SOTERRADA 2 VÍAS SERVICIOS AFECTADOS ALUMBRADO PÚBLICO

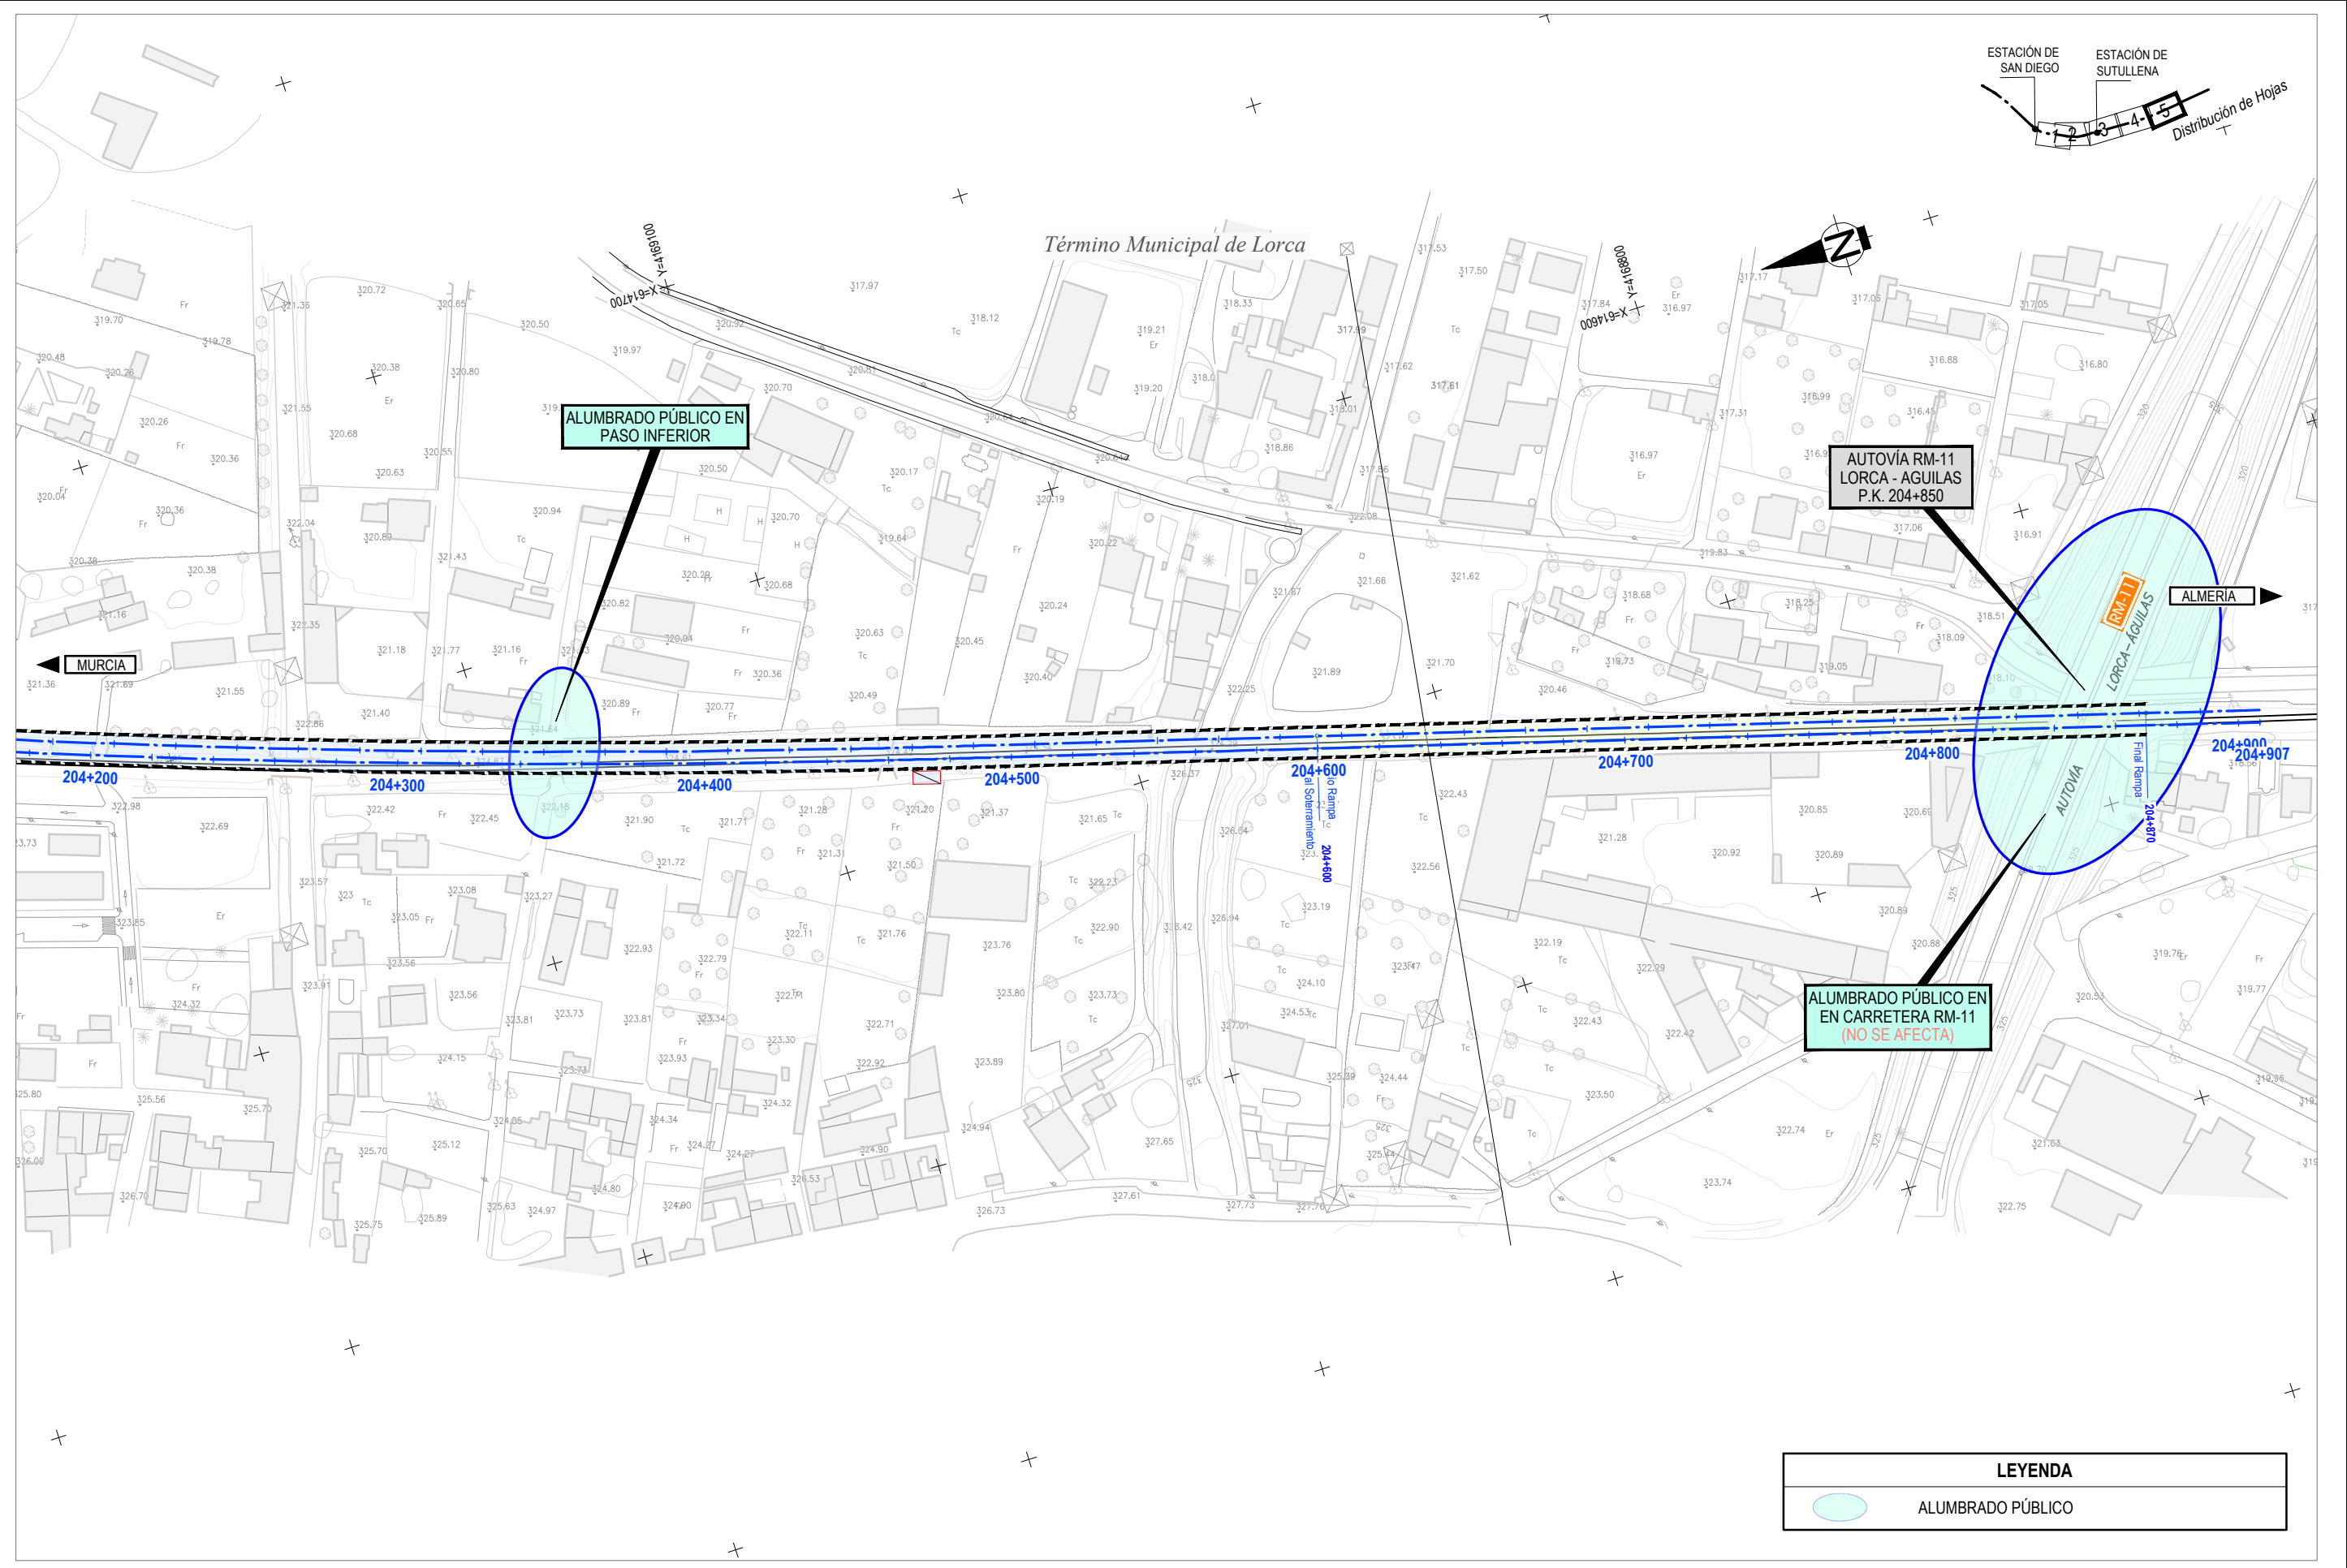

LEYENDA	
	ALUMBRADO PÚBLICO



TÍTULO
ESTUDIO INFORMATIVO DEL PROYECTO DE INTEGRACIÓN URBANA Y ADAPTACIÓN A ALTAS PRESTACIONES DE LA RED FERROVIARIA DE LORCA.

AUTOR
getiase-euroestudios
GEOCONTROL
EPF INGENIERIA
 JUAN MANUEL FERNÁNDEZ JIMÉNEZ

ESCALA ORIGINAL A1
 1:1.000
 NUMÉRICA
 GRÁFICA

FECHA
 JUNIO 2018

Nº DE PLANO
3.2.11.6
 HOJA 5 DE 5

TÍTULO DEL PLANO
 ALTERNATIVAS ESTUDIADAS
 ALTERNATIVA 2: SOTERRADA 2 VÍAS
 SERVICIOS AFECTADOS
 ALUMBRADO PÚBLICO