


SALIDA DE EMERGENCIA 1



SALIDA DE EMERGENCIA 2


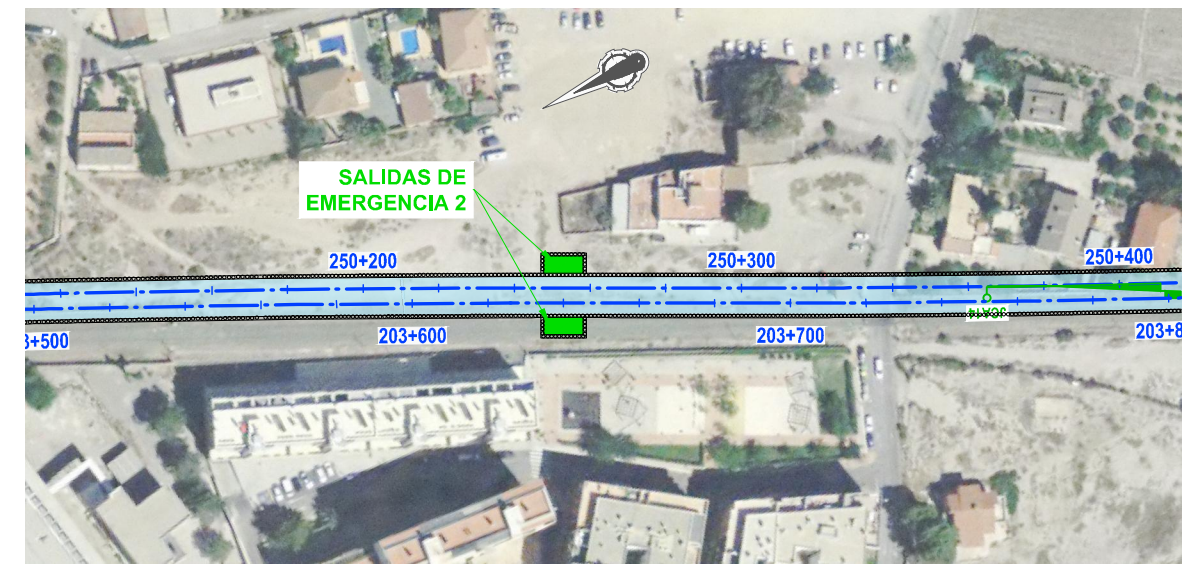


POZOS DE BOMBEO 1



POZO DE BOMBEO 2



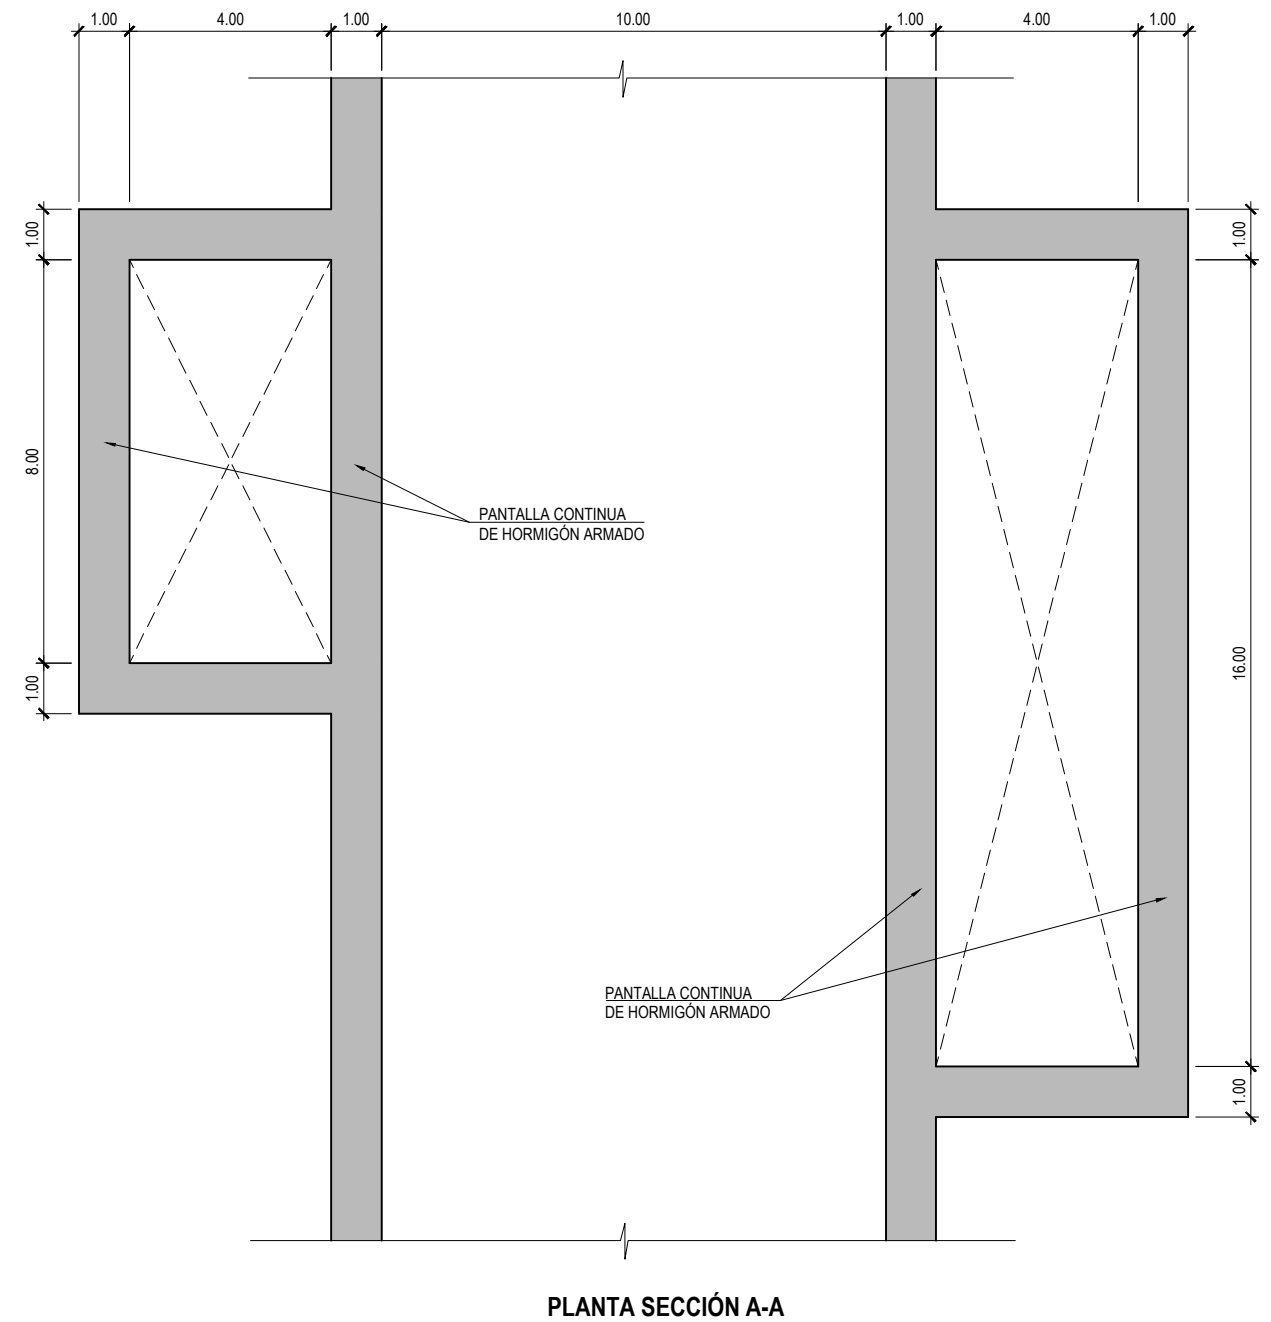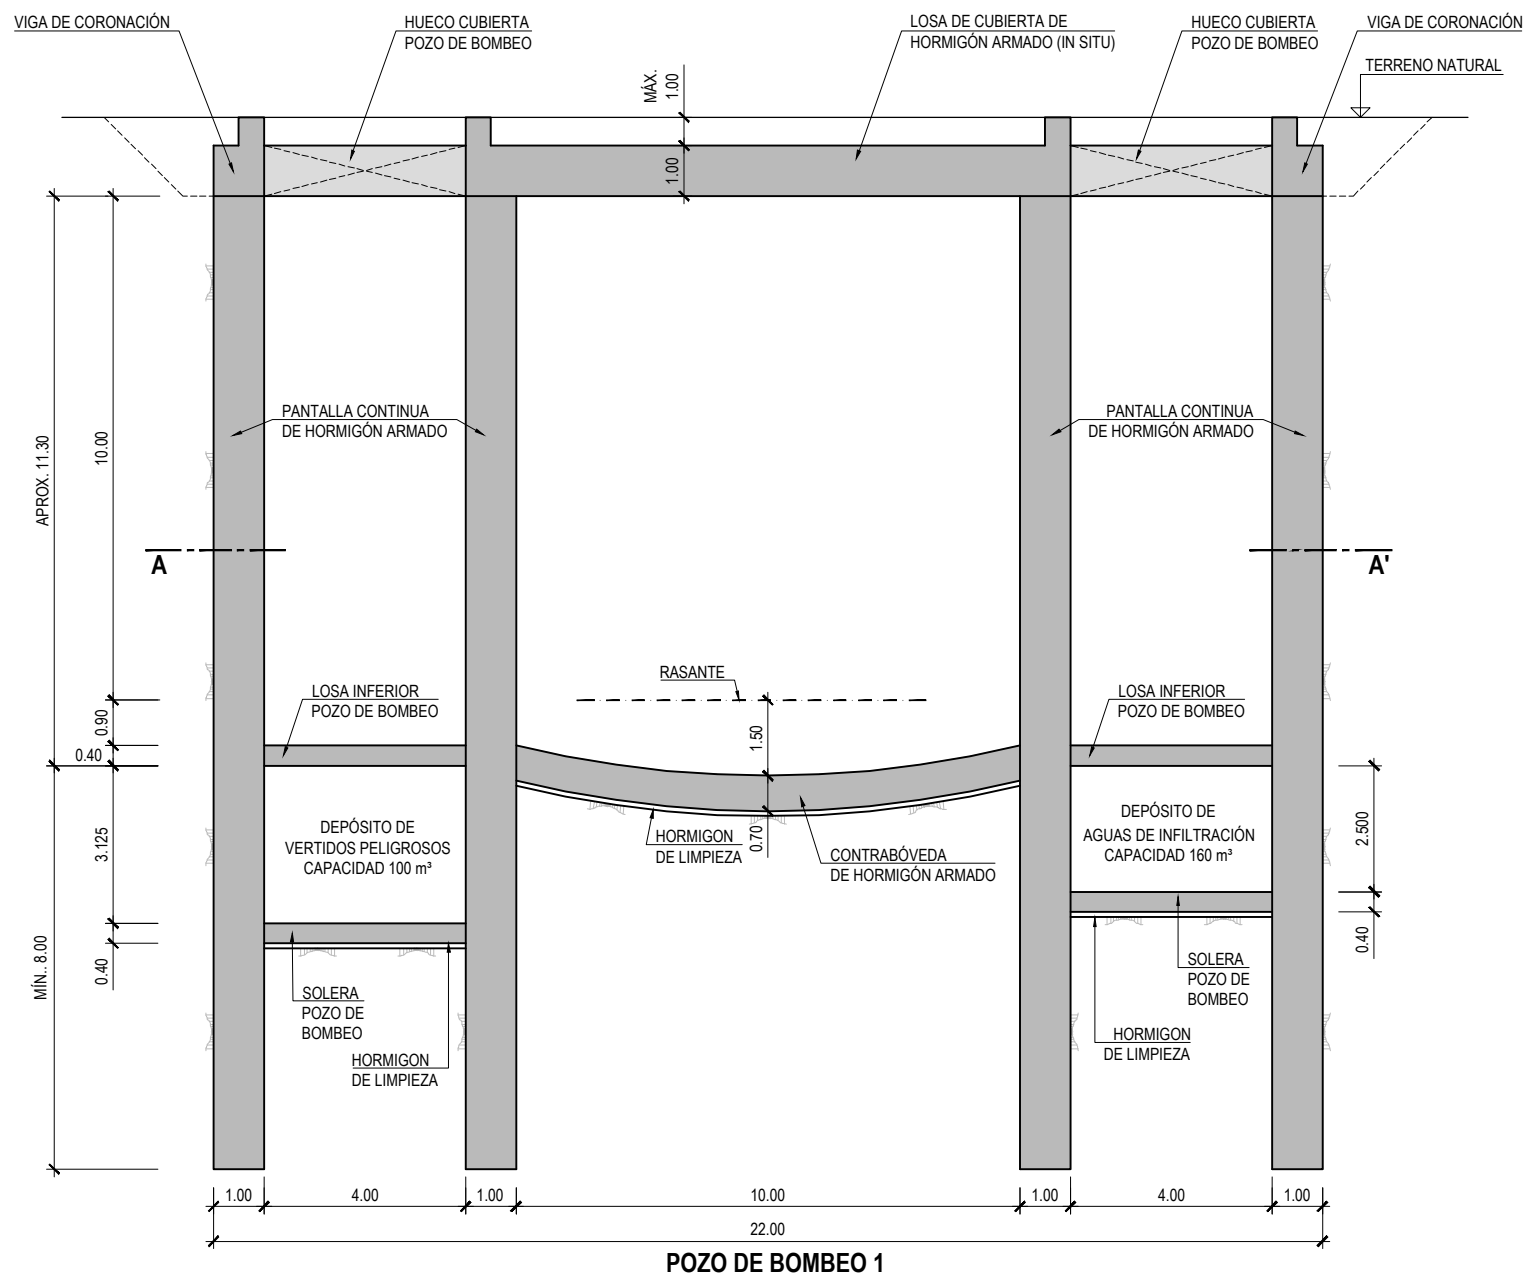

SECRETARÍA DE ESTADO DE INFRAESTRUCTURAS, TRANSPORTE Y VIVIENDA  
SECRETARÍA GENERAL DE INFRAESTRUCTURAS  
SUBDIRECCIÓN GENERAL DE PLANIFICACIÓN FERROVIARIA

TÍTULO  
ESTUDIO INFORMATIVO DEL PROYECTO DE INTEGRACIÓN URBANA Y ADAPTACIÓN A ALTAS PRESTACIONES DE LA RED FERROVIARIA DE LORCA.


AUTOR  
getiase-euroestudios  
GEOCONTROL  
JUAN MANUEL FERNÁNDEZ JIMÉNEZ

ESCALA ORIGINAL A1  
1:75  
NUMÉRICA GRÁFICA


FECHA  
JUNIO 2018

Nº DE PLANO  
3. 2.13.2  
HOJA 1 DE 4


TÍTULO DEL PLANO  
ALTERNATIVAS ESTUDIADAS ALTERNATIVA 2: SOTERRADA 2 VÍAS POZOS DE BOMBEO Y SALIDA DE EMERGENCIA POZO DE BOMBEO 1

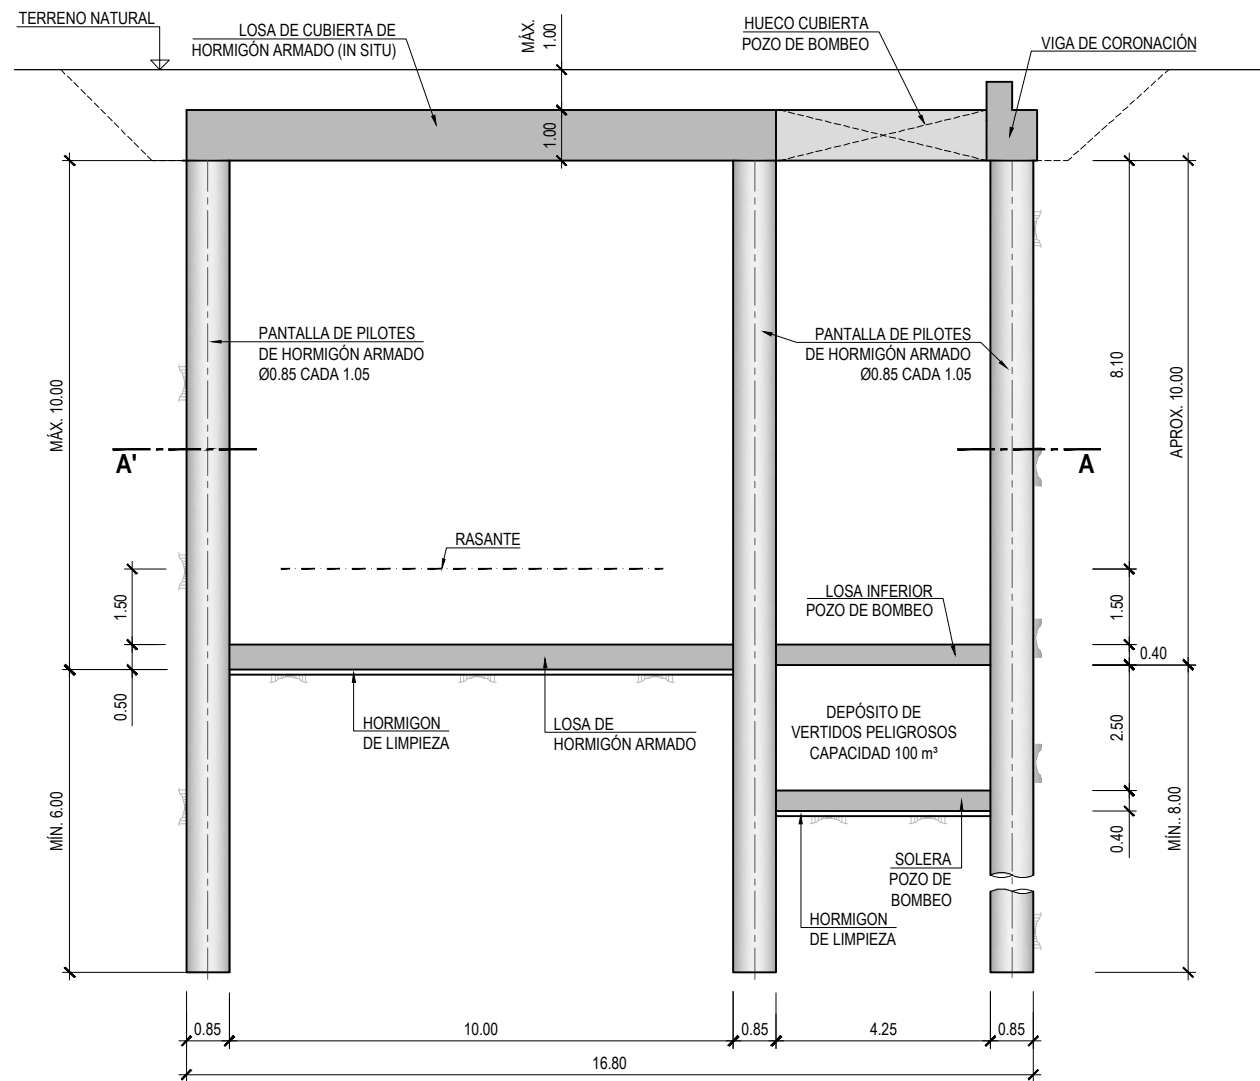

POZO DE BOMBEO 2

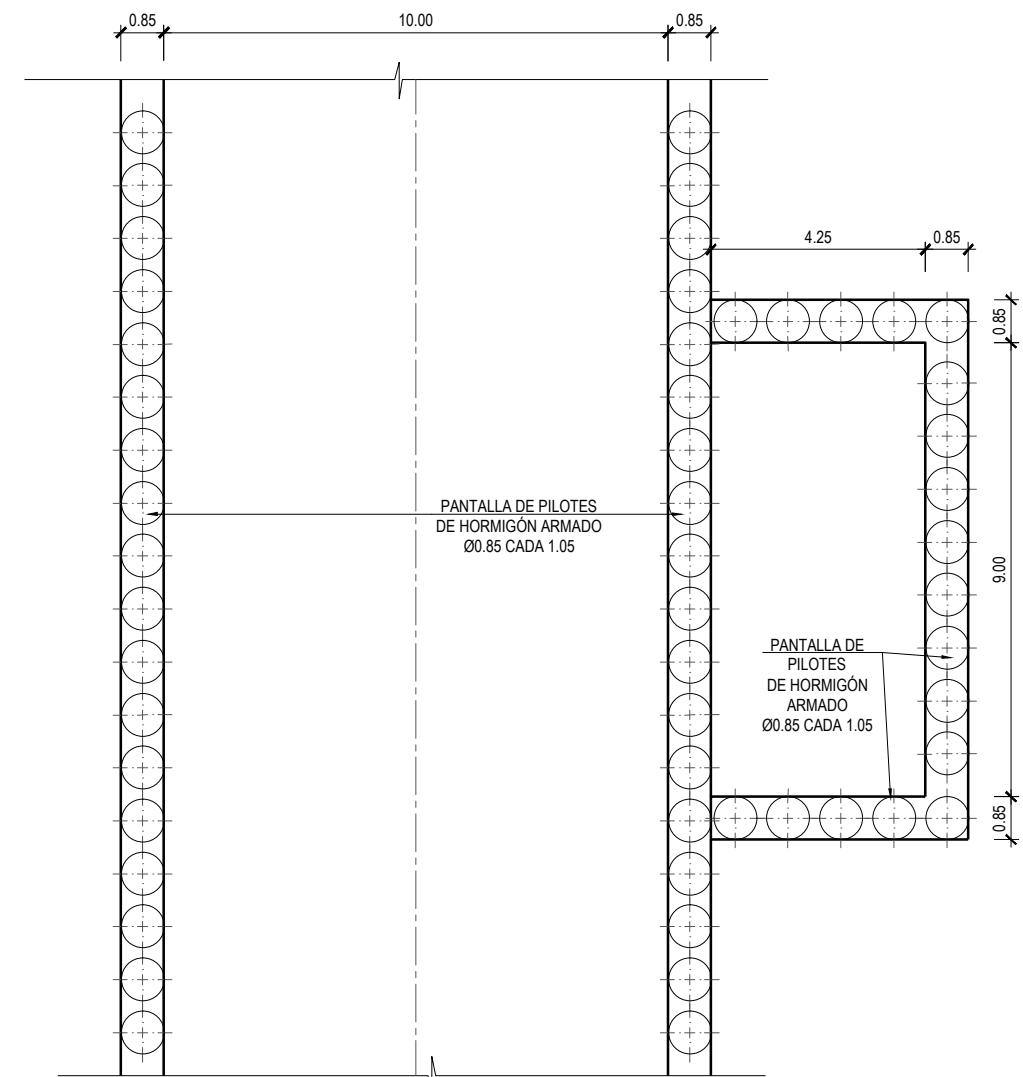


PLANTA SECCIÓN A-A

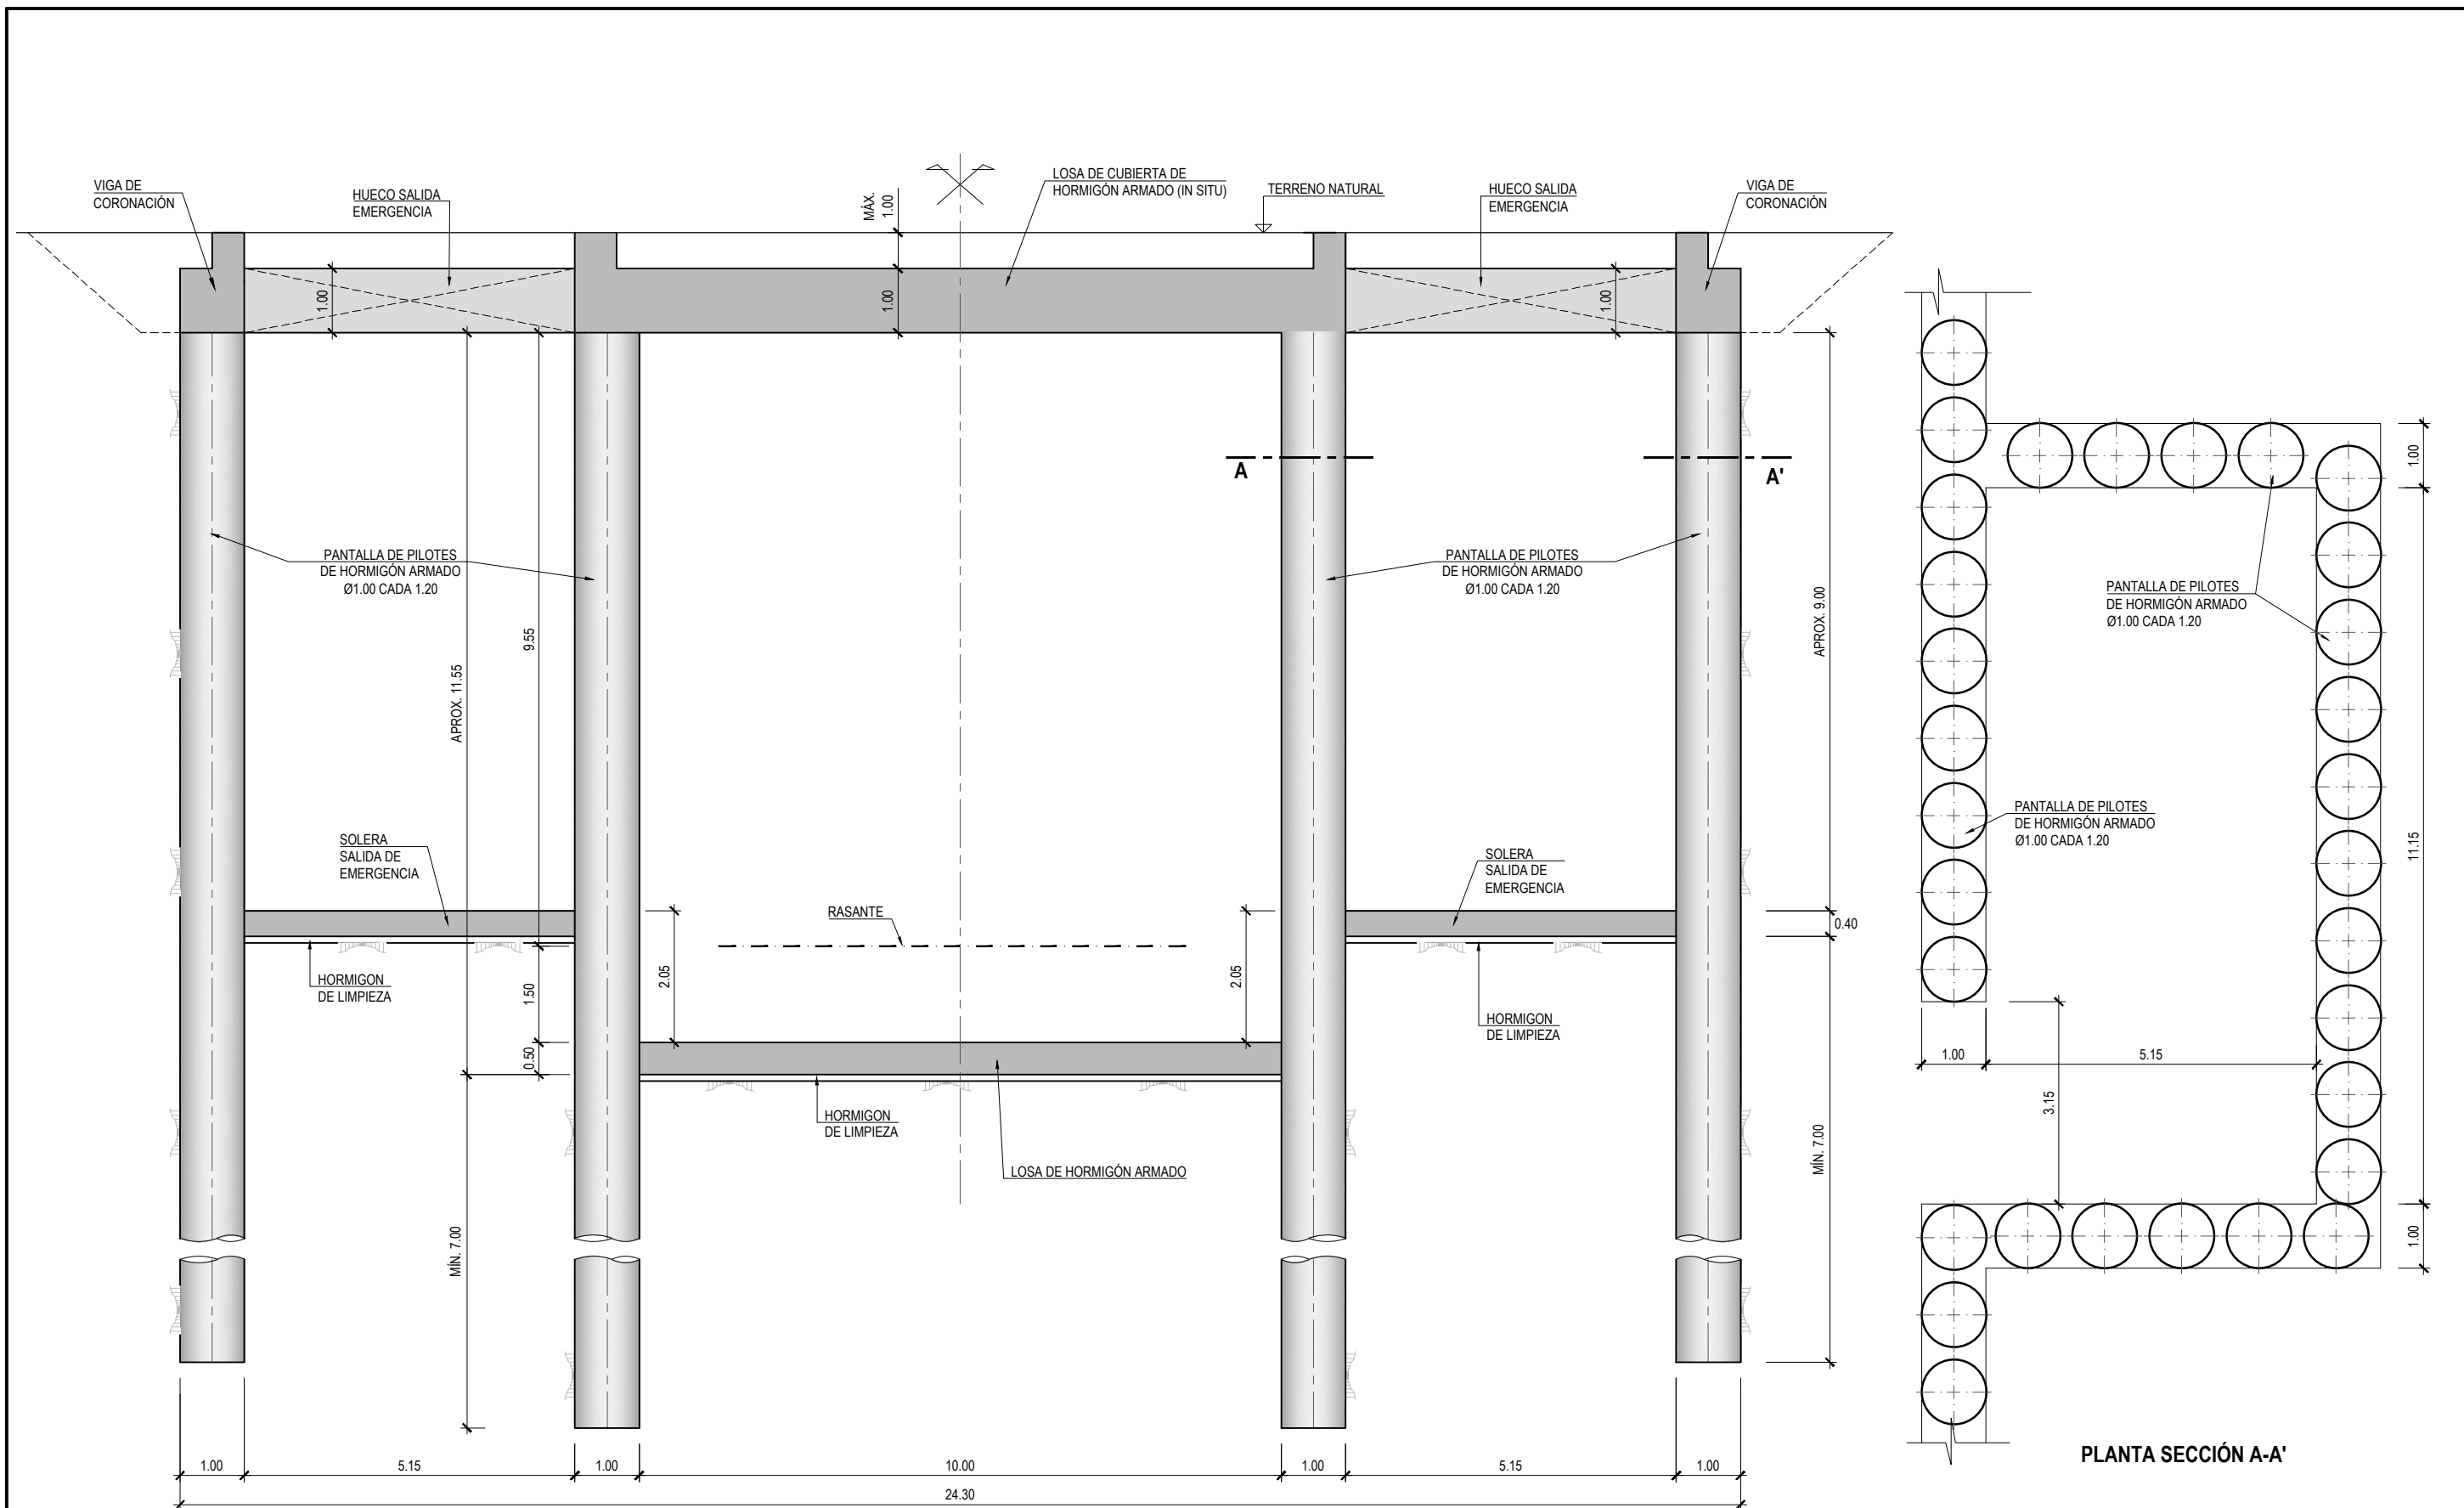


SALIDA DE EMERGENCIA 1

PLANTA SECCIÓN A-A'

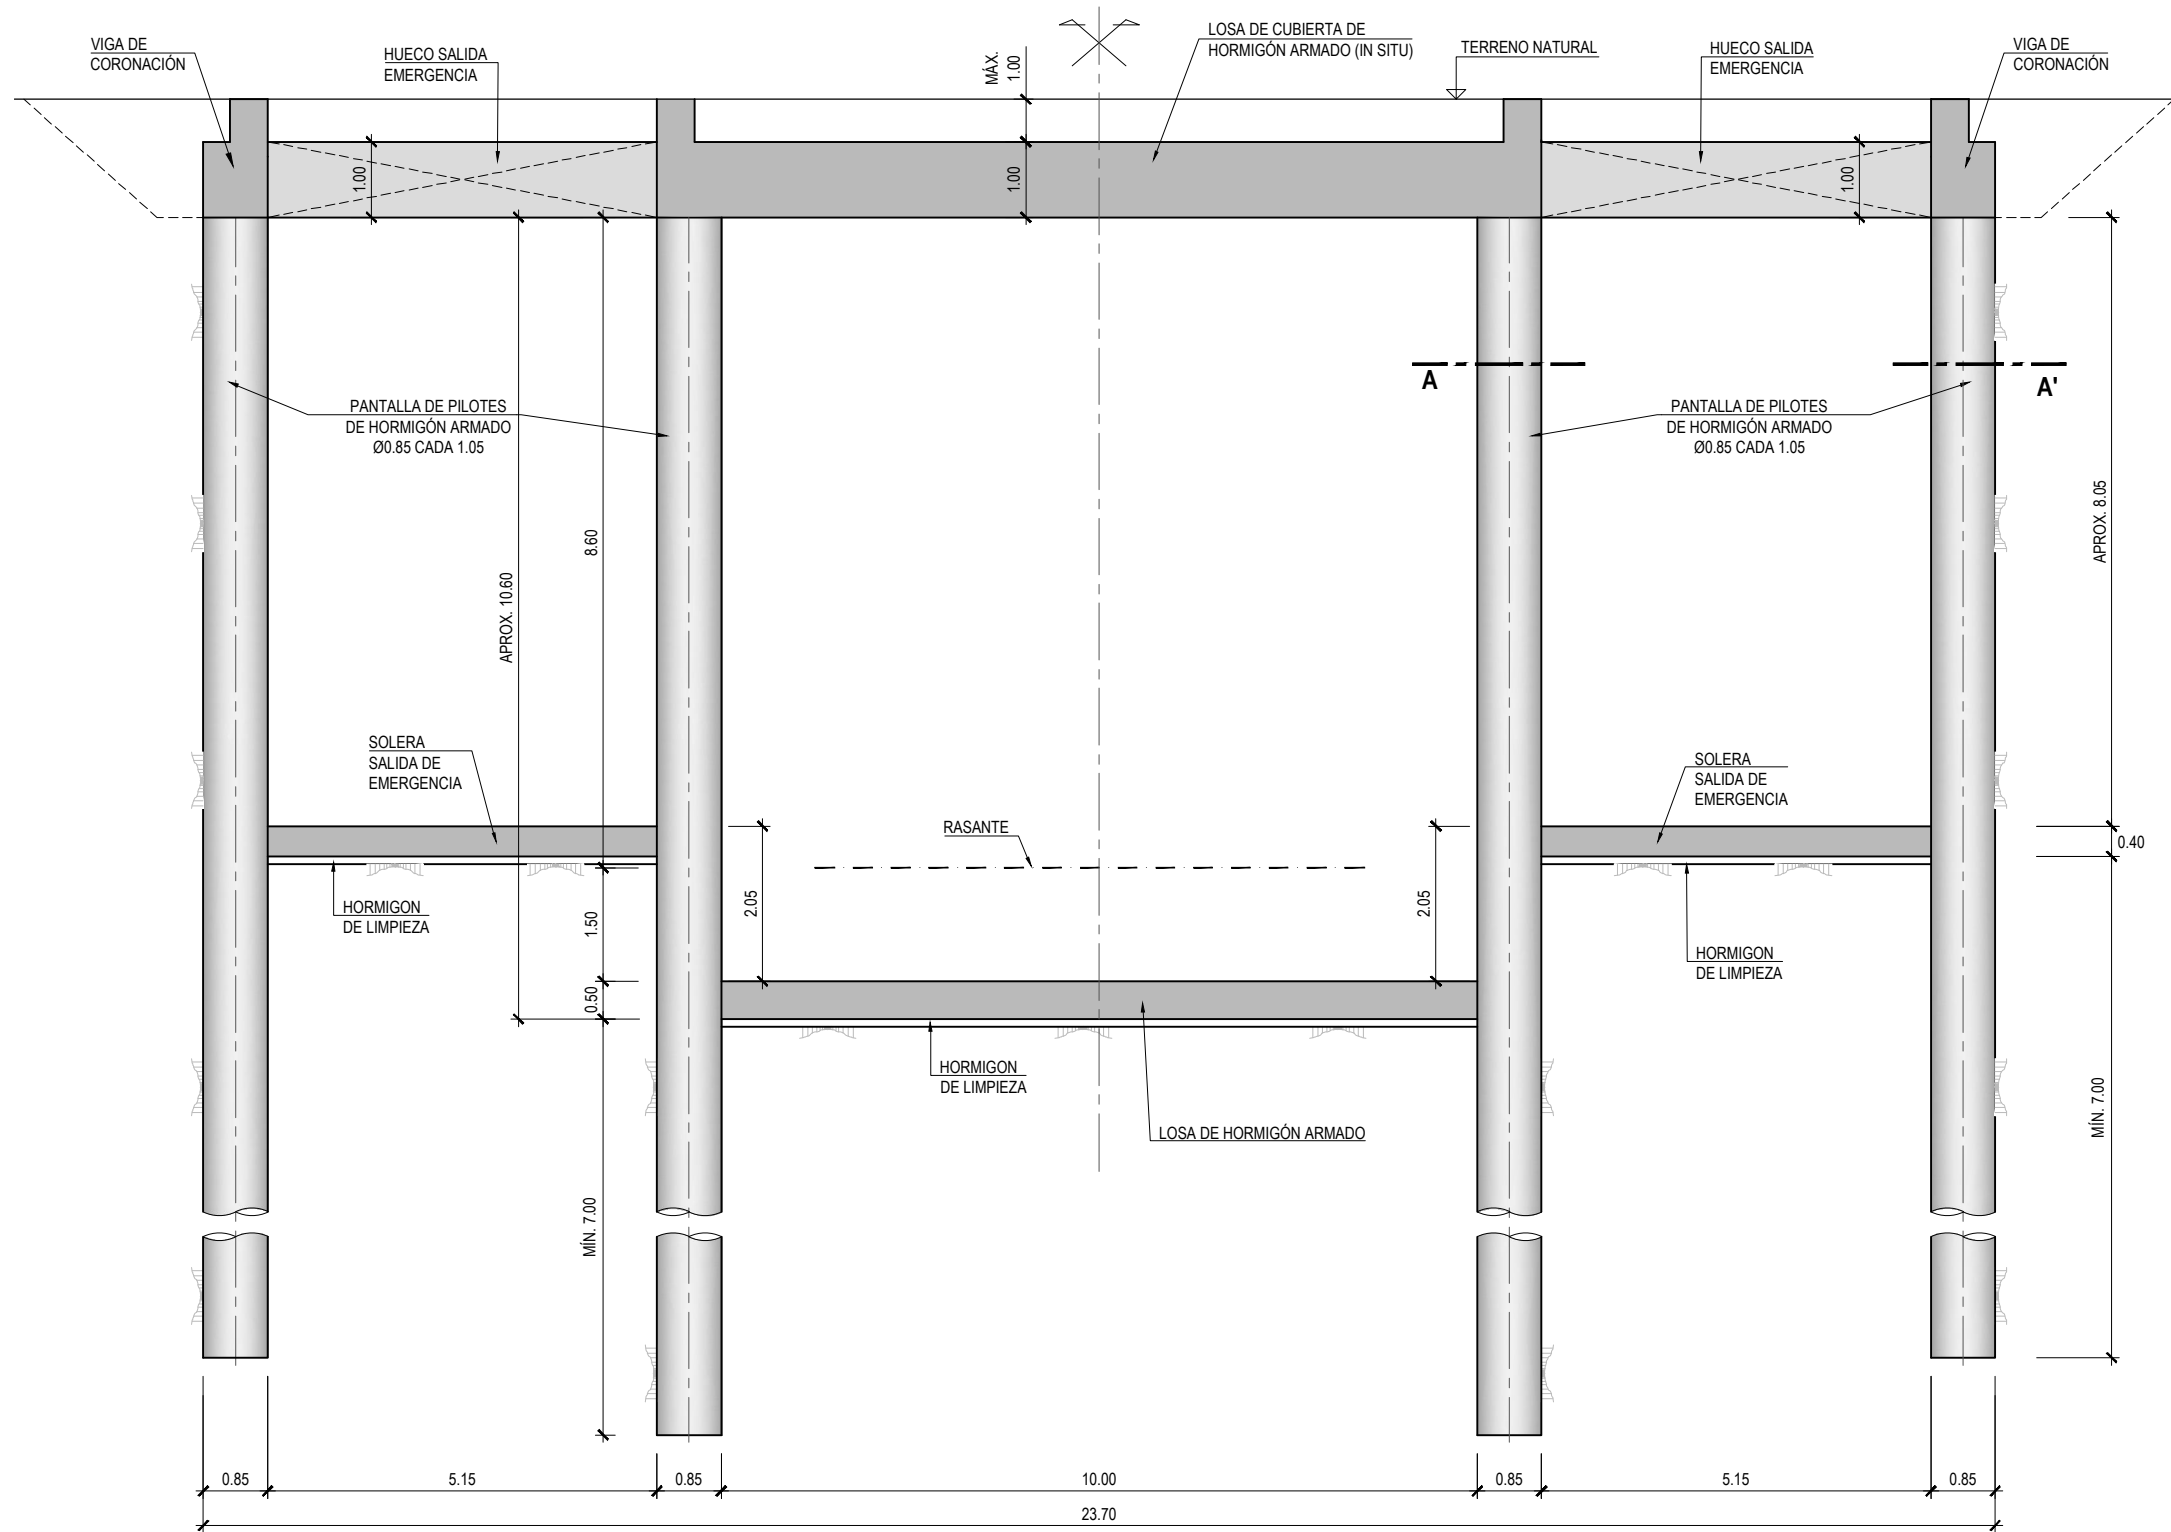

SALIDA DE EMERGENCIA 2

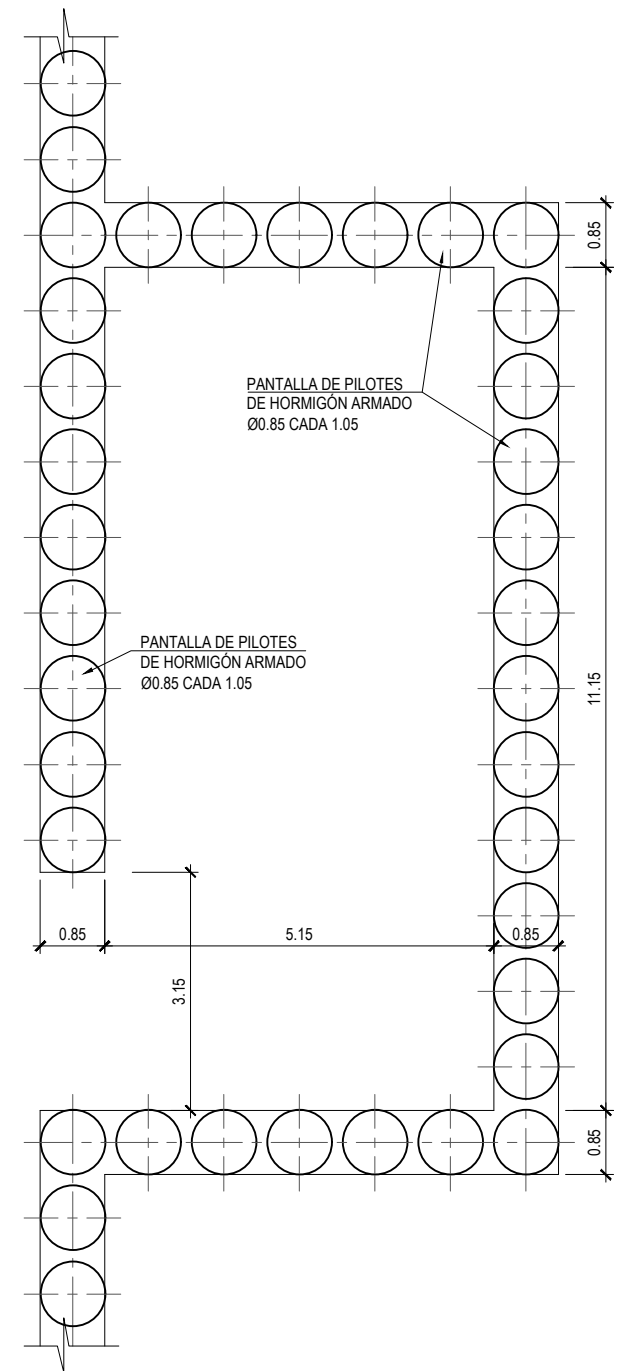

PLANTA SECCIÓN A-A'