




SITUACIÓN GEOGRÁFICA
SIN ESCALA

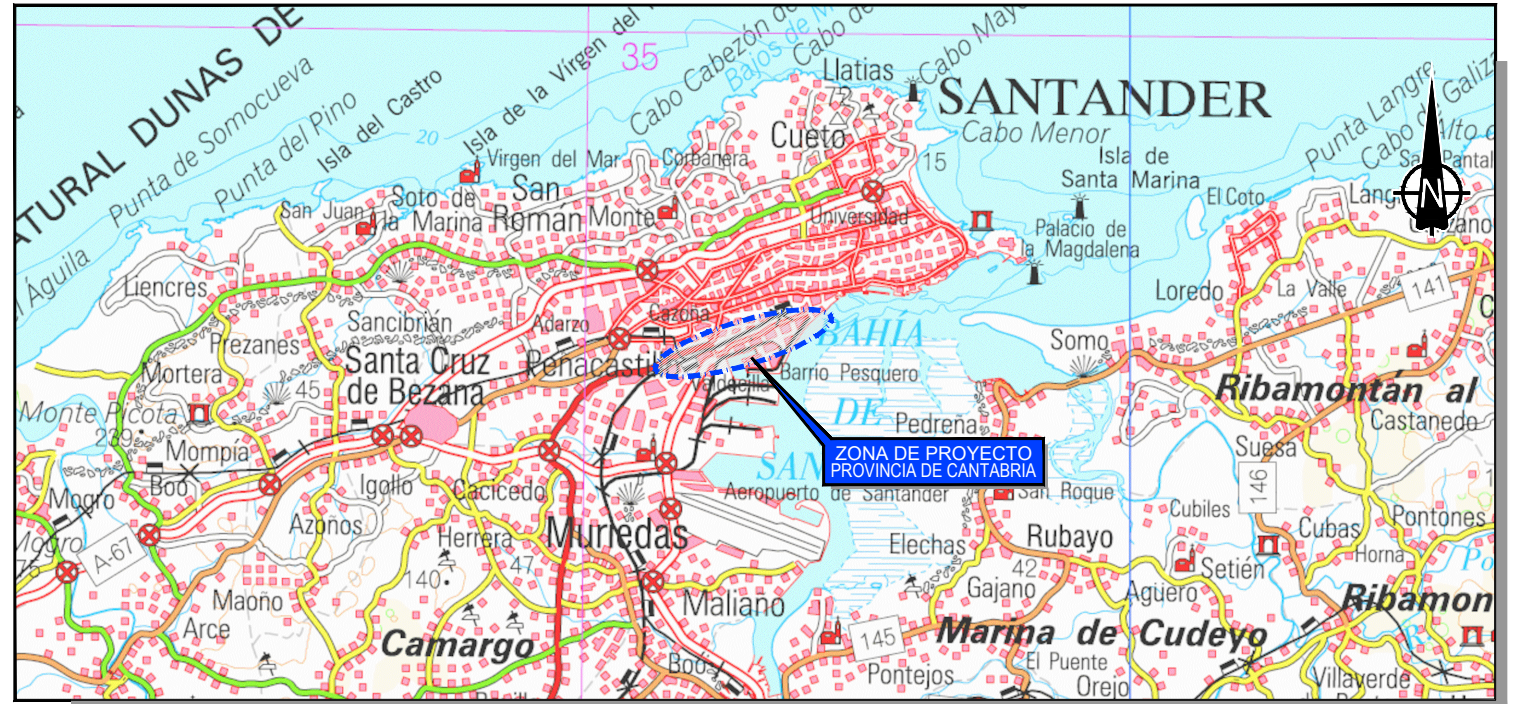

PLANTA DE SITUACIÓN
SIN ESCALA



PLANTA DE EMPLAZAMIENTO
1:30.000

Z:\PROYECTOS\2017\17-47-SANTANDER (REC) \TABLADOR\ANEXO ESTUDIO INFORMATIVO\1. SITUACIÓN\1. SITUACIÓN.dwg



SECRETARÍA DE ESTADO DE
INFRAESTRUCTURAS, TRANSPORTE
Y VIVIENDA
SECRETARÍA GENERAL DE
INFRAESTRUCTURAS

TÍTULO PROYECTO:
**ESTUDIO INFORMATIVO PARA LA REORDENACIÓN DE
ESPACIOS EN LA ESTACIÓN DE SANTANDER**

AUTOR DEL PROYECTO:

ESCALA ORIGINAL A3

INDICADAS

NUMÉRICA

GRÁFICA

FECHA:
**ENERO
2018**

Nº DE PLANO:

1

Nº DE HOJA:

HOJA 1 DE 1

TÍTULO DE PLANO:

SITUACIÓN