



SECCIÓN TIPO TÚNEL (*)
ESCALA 1:50

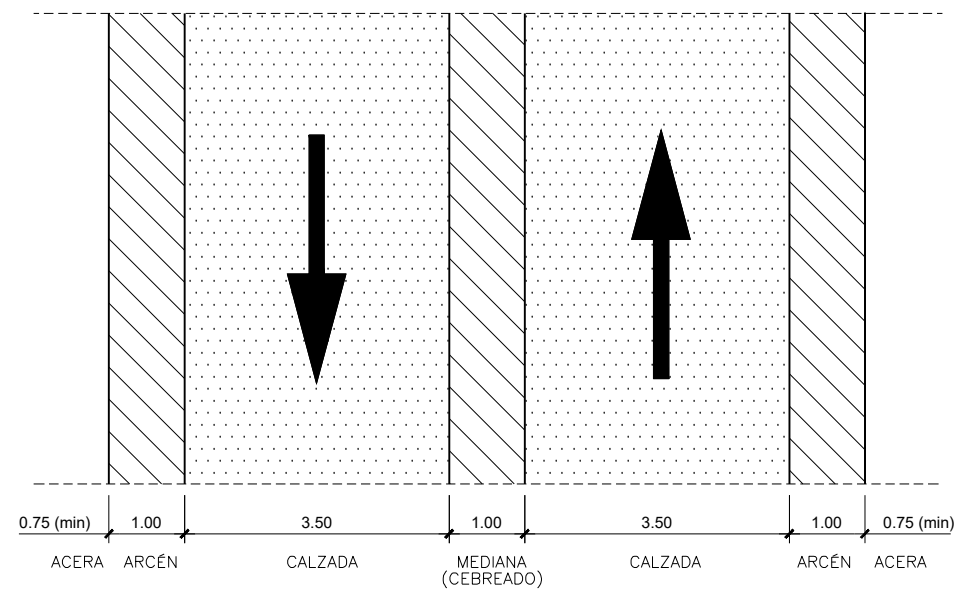


PLANTA CALZADA TÚNEL
ESCALA 1:50

(*) Se ha representado la sección tipo del túnel sin contrabóveda, dado que ésta supone el caso general, excepto en emboquilles y tramos con discontinuidades en el terreno. En el caso de tramos con contrabóveda, se rellenará con suelo seleccionado hasta la cota inferior de explanada, que en todos los casos estará constituida por un espesor mínimo de 25cm. de S-EST3.

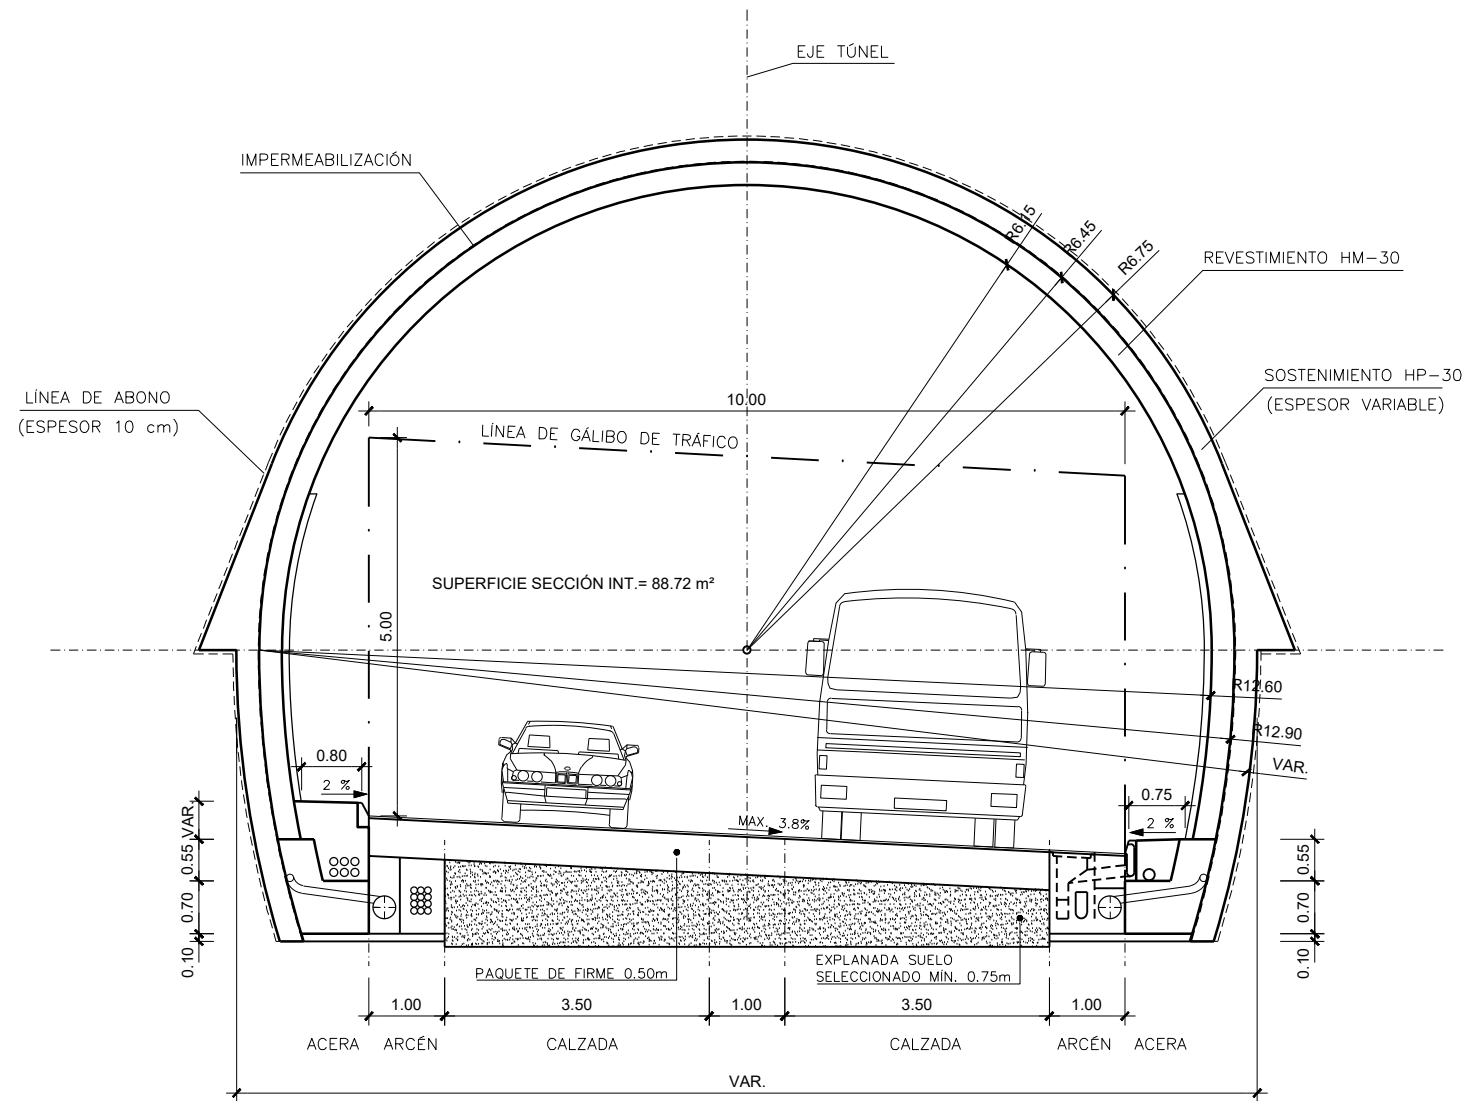


SECCIÓN TIPO TÚNEL (*)
ESCALA 1:50

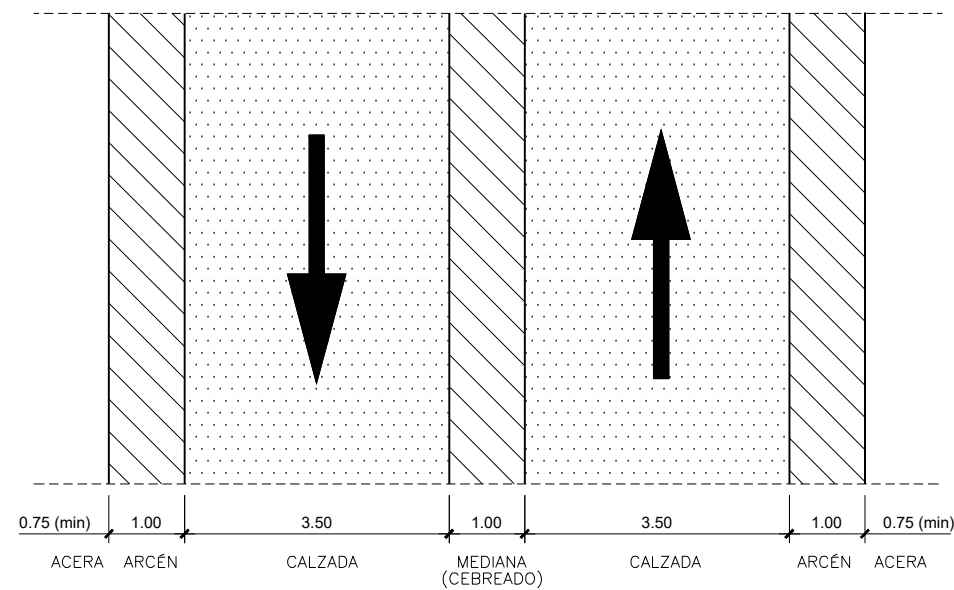

PLANTA CALZADA TÚNEL
ESCALA 1:50

(*) Se ha representado la sección tipo del túnel sin contrabóveda, dado que ésta supone el caso general, excepto en emboquilles y tramos con discontinuidades en el terreno. En el caso de tramos con contrabóveda, se rellenará con suelo seleccionado hasta la cota inferior de explanada, que en todos los casos estará constituida por un espesor mínimo de 25cm. de S-EST3.

P.1. 206174 PC_Balupor05Planos_ESTUDIO PARA INFORMACION PUBLICAR 2.3. SECCIONES TIPO_TUNEL.dwg

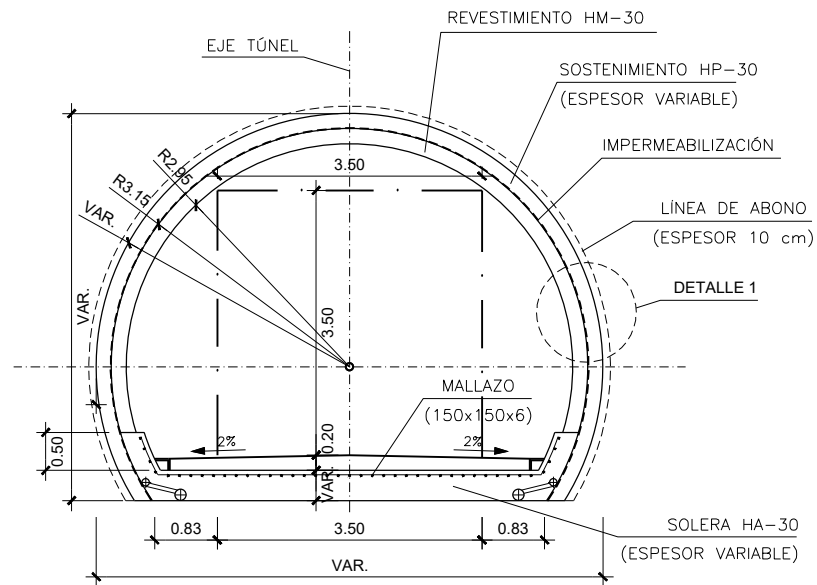

SECCIÓN TIPO GALERÍA
ESCALA 1:50