

LEYENDA

- VÍAS DE ANCHO CONVENCIONAL
- VÍAS DE ANCHO MÉTRICO
- - - RED DE ABASTECIMIENTO
- - - REPOSICIÓN RED DE ABASTECIMIENTO
- - - REPOSICIÓN CON LOSA DE PROTECCIÓN

**ABA - 403
RED DE ABASTECIMIENTO
0250
AQUALIA**

Z:\PROYECTOS\2017\17-01-01 SANTANDER (RECOTRIBUCIÓN)\ANEXO ESTUDIO INFORMATIVO 03. SERVICIOS AFECTADOS 01. SSM. Asentamiento_2018.dwg



SECRETARÍA DE ESTADO DE
INFRAESTRUCTURAS, TRANSPORTE
Y VIVIENDA

SECRETARÍA GENERAL DE
INFRAESTRUCTURAS

TÍTULO PROYECTO:
**ESTUDIO INFORMATIVO PARA LA REORDENACIÓN DE
ESPACIOS EN LA ESTACIÓN DE SANTANDER**

AUTOR DEL PROYECTO:

ESCALA ORIGINAL A3
1/2.000
0 20 40 60m
NÚMÉRICA GRÁFICA


FECHA:
**ENERO
2018**

Nº DE PLANO:
8.1
Nº DE HOJA:
HOJA 1 DE 3

TÍTULO DE PLANO:
**SERVICIOS AFECTADOS
ABASTECIMIENTO**

LEYENDA

- — — VÍAS DE ANCHO CONVENCIONAL
- — — VÍAS DE ANCHO MÉTRICO
- — — RED DE SANEAMIENTO

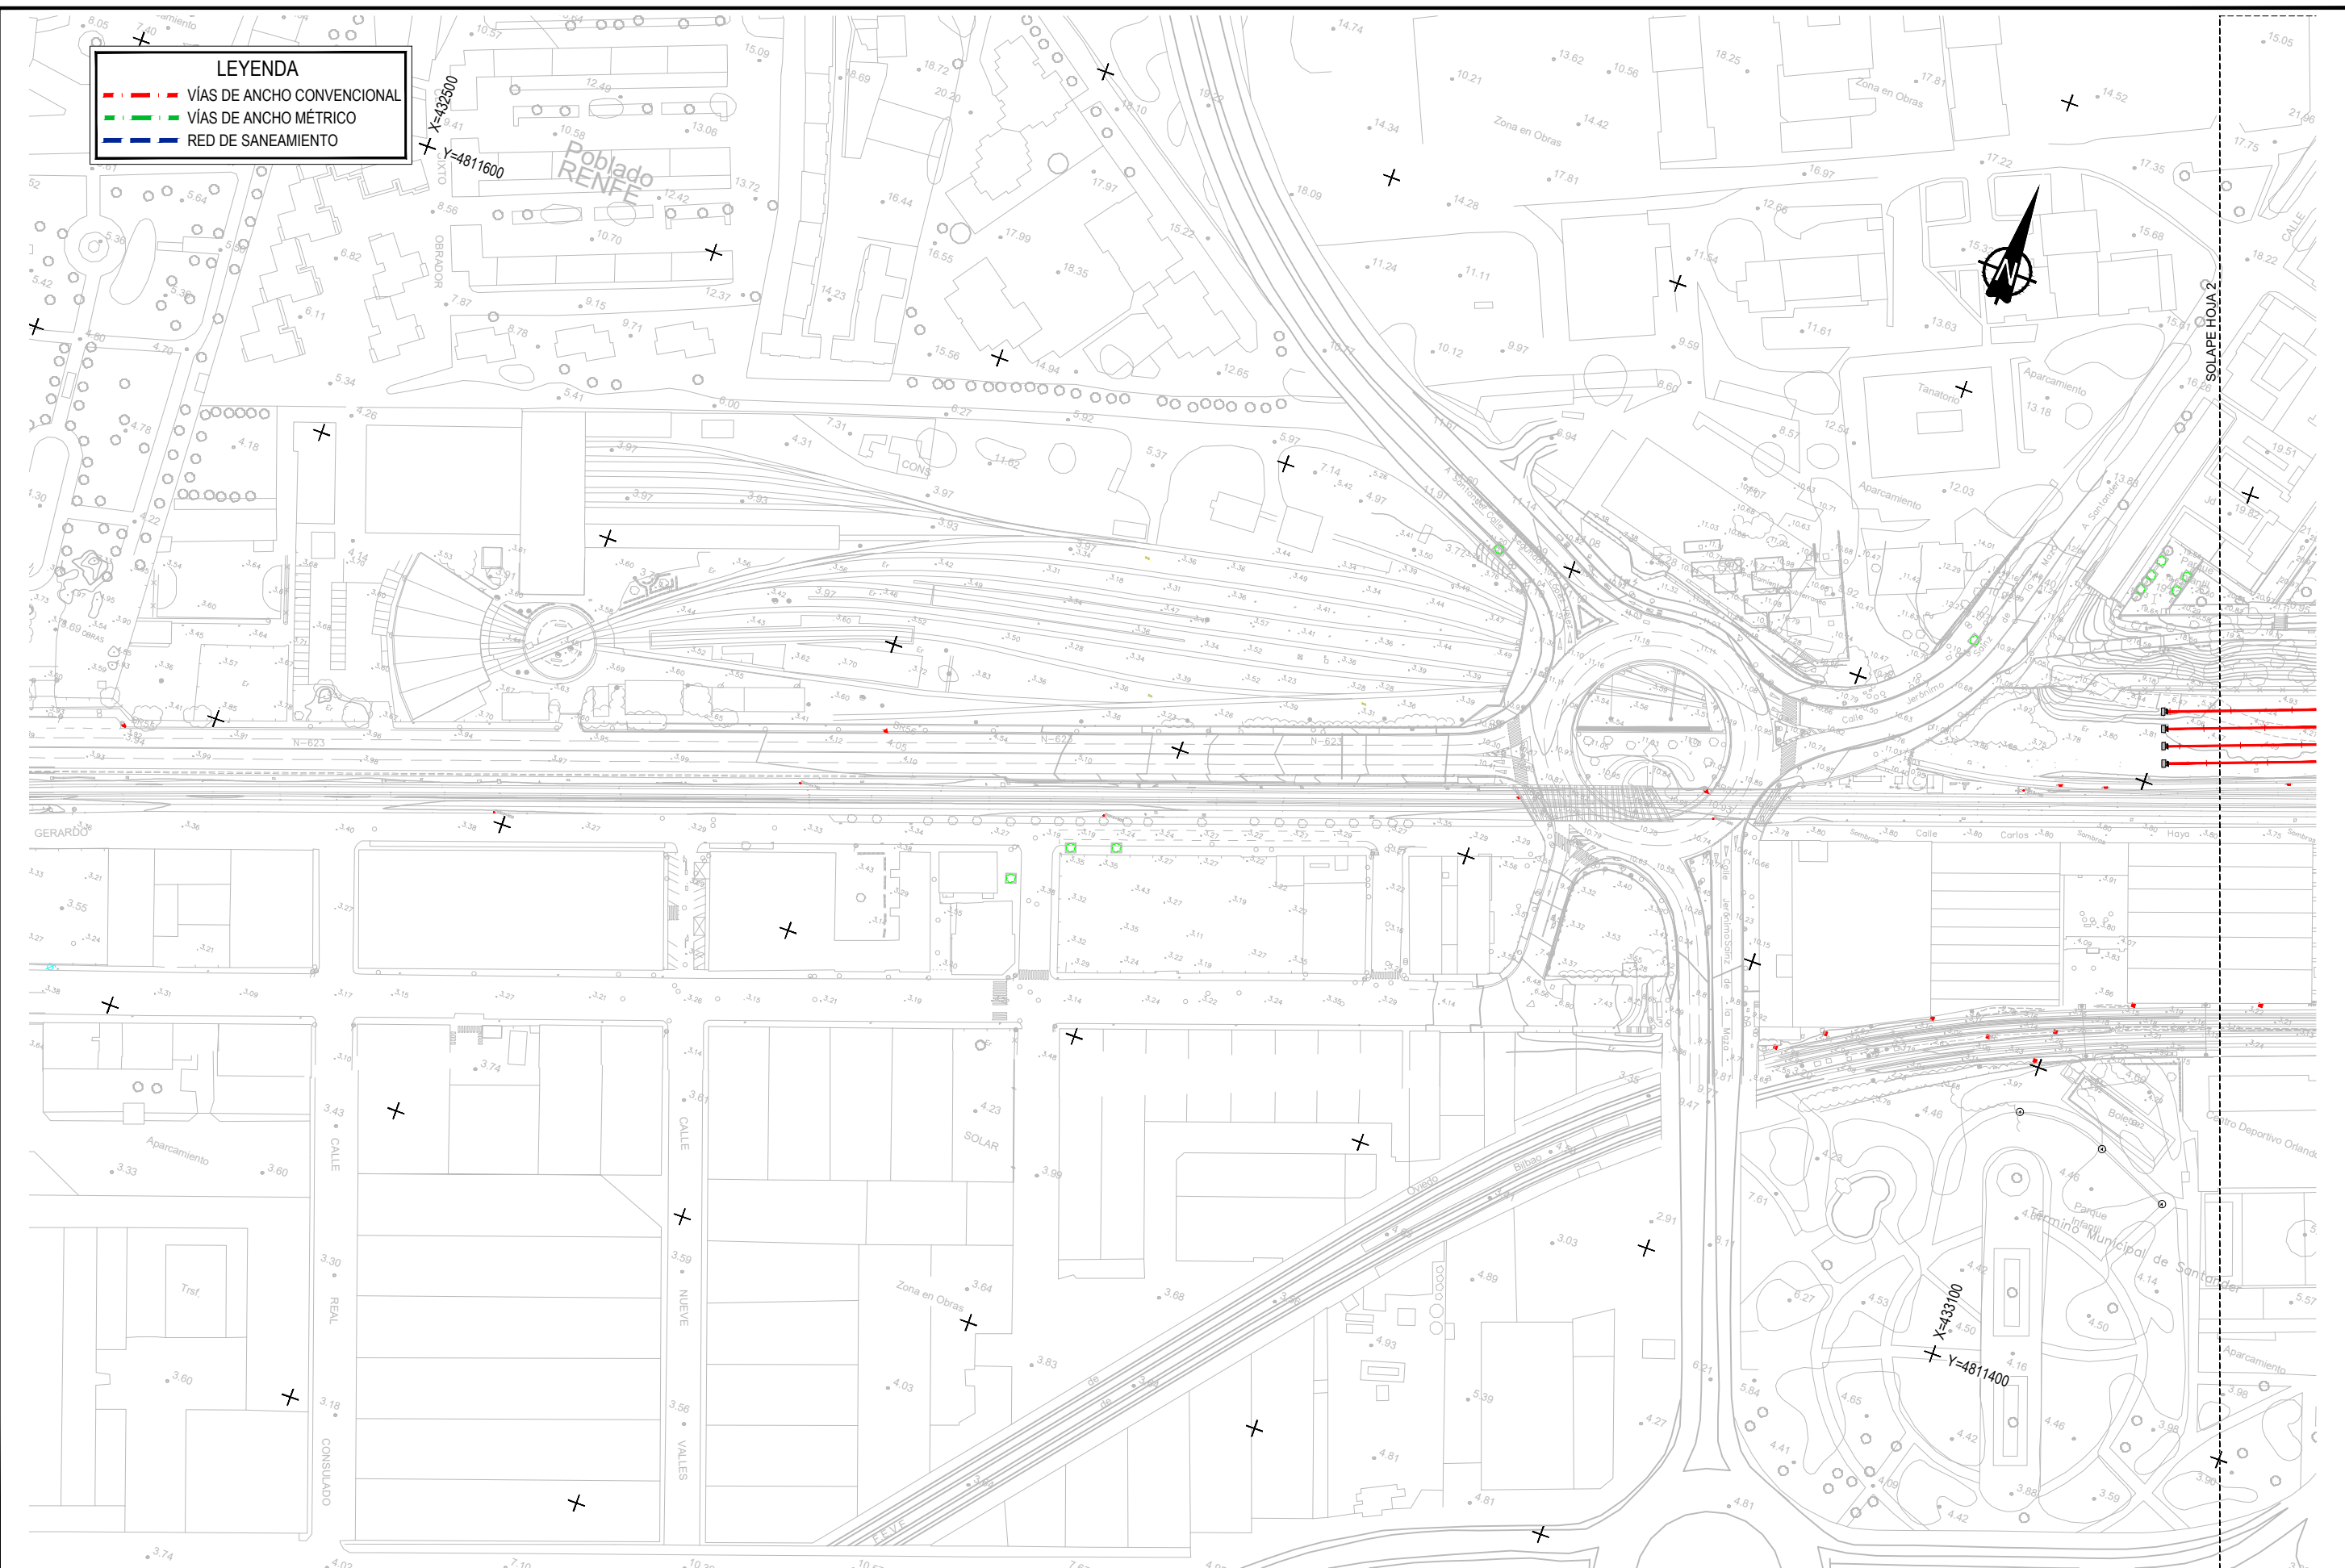

Z:\PROYECTOS\2017\17-01-SANTANDER (RECOTRIBUCIÓN)\ANEXO ESTUDIO INFORMATIVO\08. SERVICIOS AFECTADOS\8.2. SSM_Saneamiento_2000.dwg



SECRETARÍA DE ESTADO DE
INFRAESTRUCTURAS, TRANSPORTE
Y VIVIENDA

SECRETARÍA GENERAL DE
INFRAESTRUCTURAS

TÍTULO PROYECTO:
**ESTUDIO INFORMATIVO PARA LA REORDENACIÓN DE
ESPACIOS EN LA ESTACIÓN DE SANTANDER**

AUTOR DEL PROYECTO:

ESCALA ORIGINAL A3
1/2.000

NÚMÉRICA GRÁFICA


FECHA:
**ENERO
2018**

Nº DE PLANO:
8.2
Nº DE HOJA:
HOJA 1 DE 3

TÍTULO DE PLANO:
**SERVICIOS AFECTADOS
SANEAMIENTO**

LEYENDA

- — — VÍAS DE ANCHO CONVENCIONAL
- — — VÍAS DE ANCHO MÉTRICO
- — — RED DE SANEAMIENTO

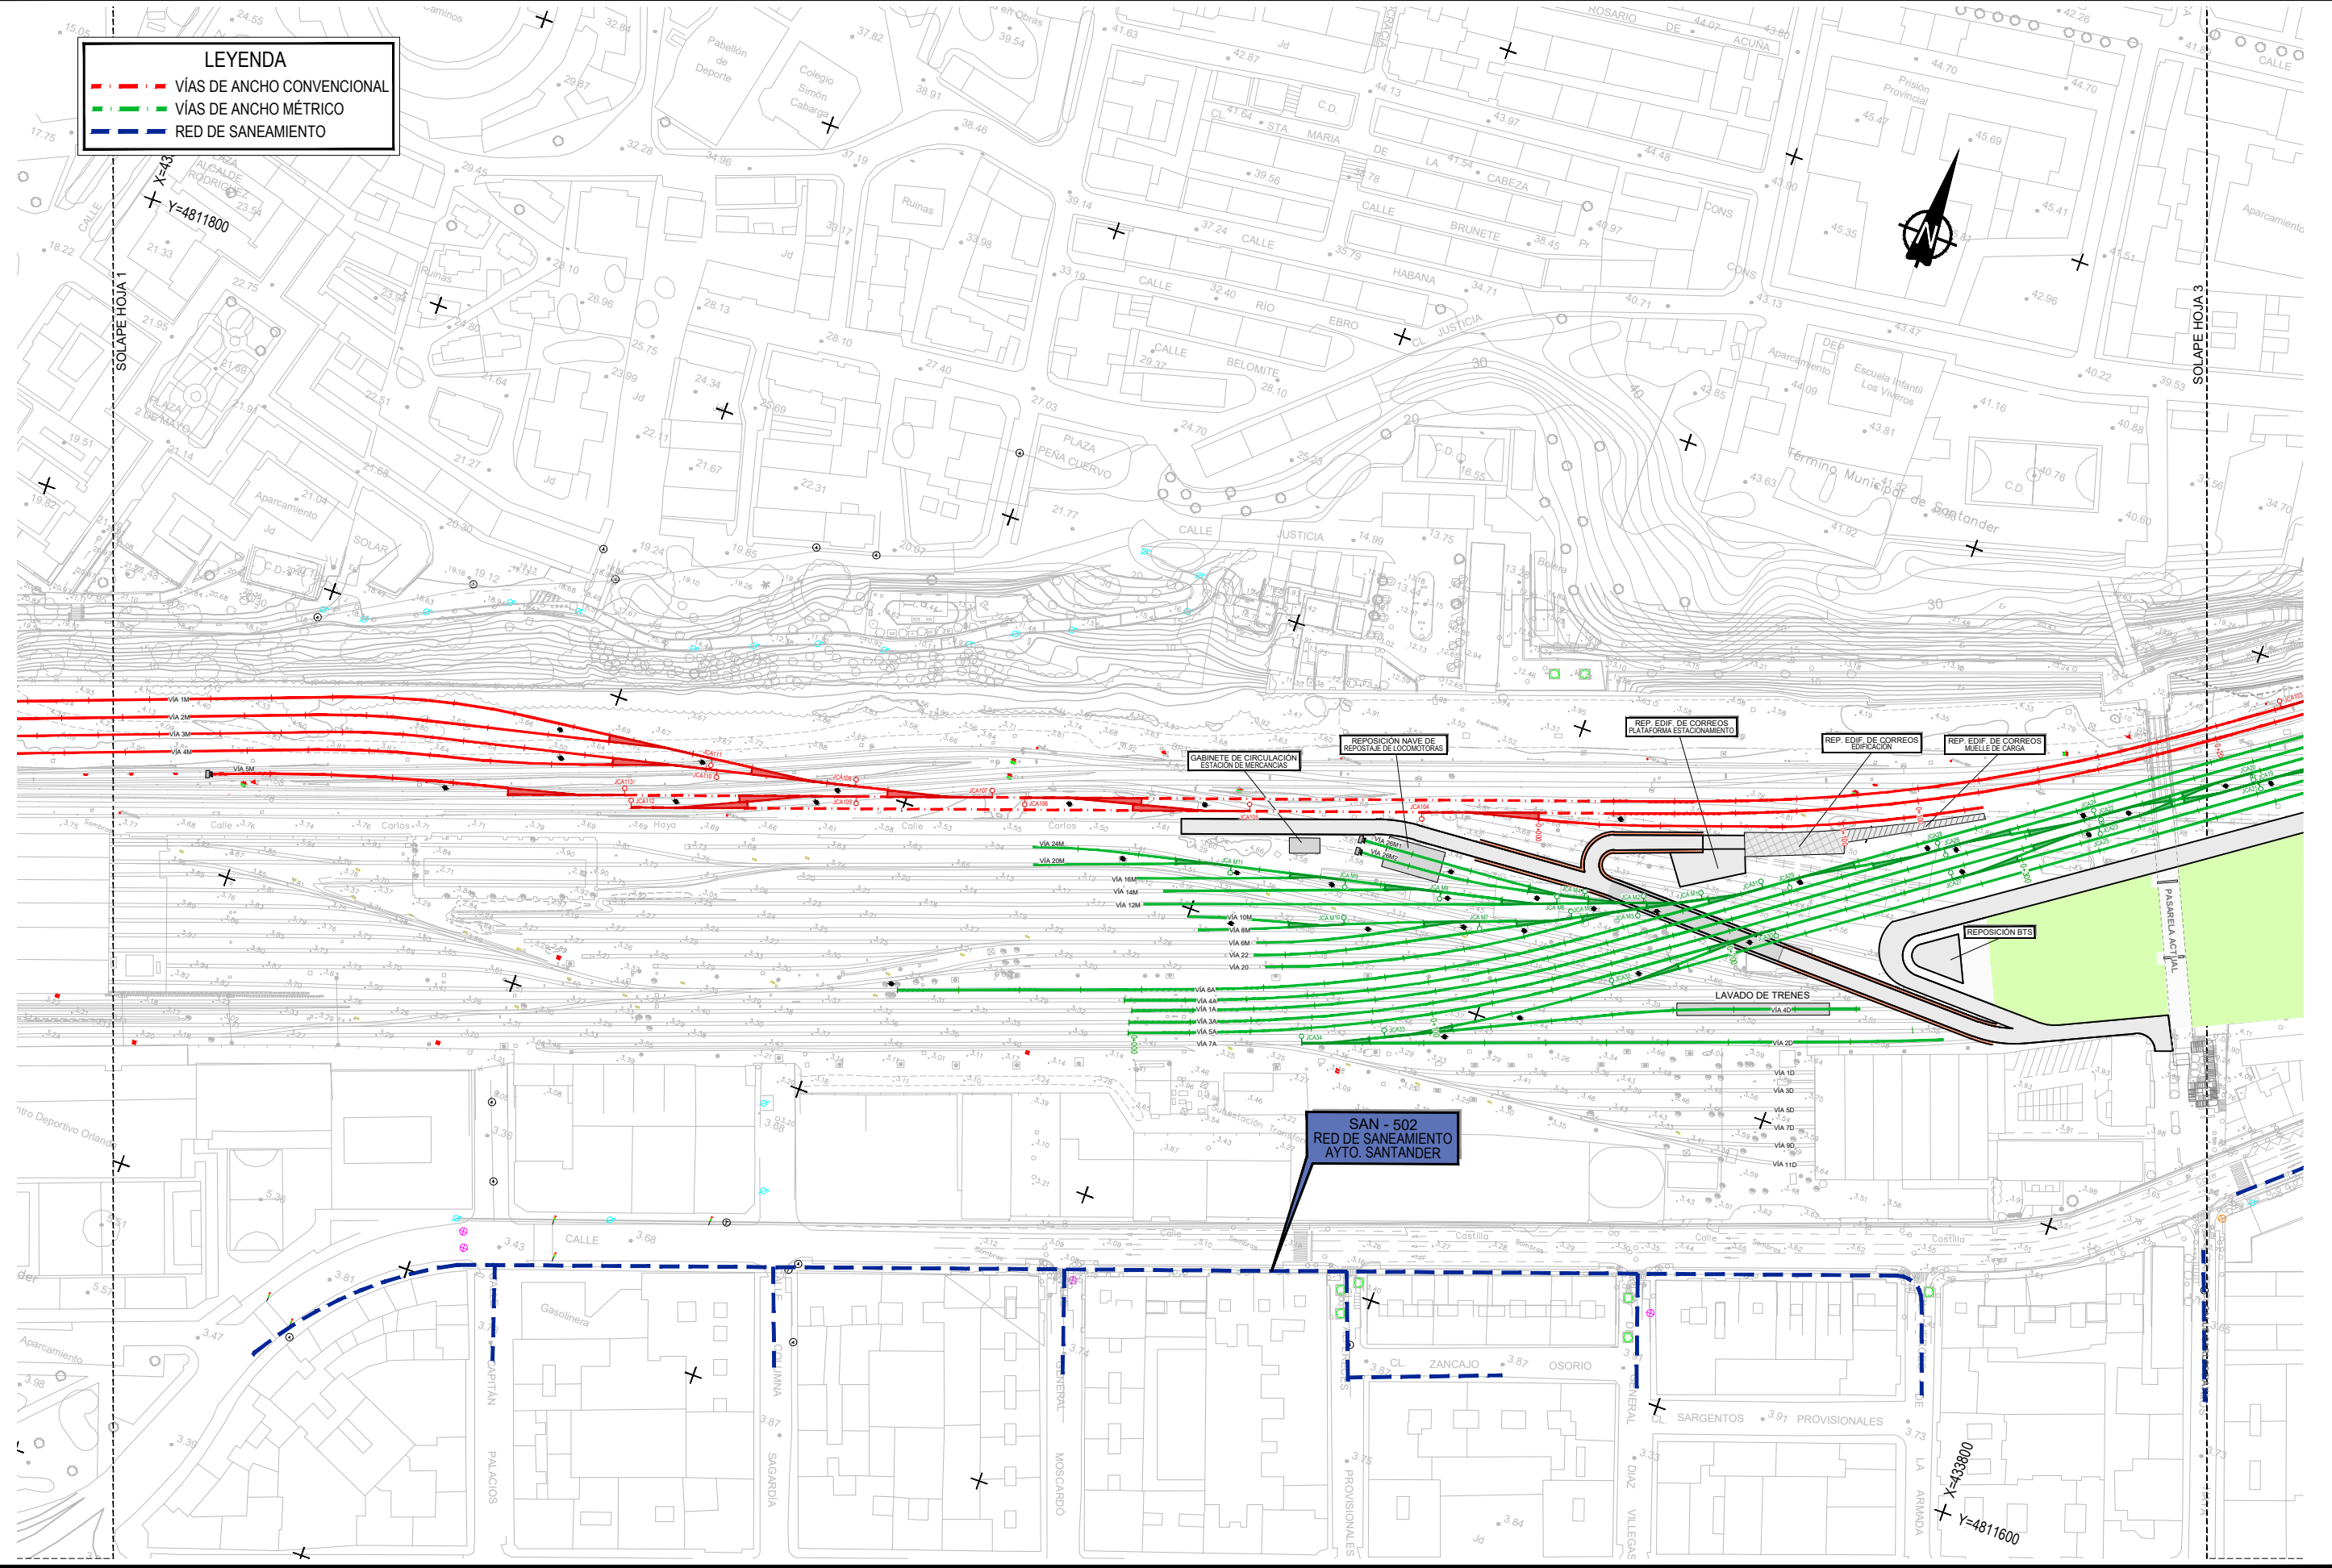

Z:\PROYECTOS\2017\2017-47-SANTANDER (NEO)TABLA\LANDSESTUDIO\INFORMATIVO\8. SERVICIOS AFECTADOS\8.2. SAN. Saneamiento. 2000.dwg



SECRETARÍA DE ESTADO DE INFRAESTRUCTURAS, TRANSPORTE Y VIVIENDA
SECRETARÍA GENERAL DE INFRAESTRUCTURAS

TÍTULO PROYECTO:
ESTUDIO INFORMATIVO PARA LA REORDENACIÓN DE ESPACIOS EN LA ESTACIÓN DE SANTANDER

AUTOR DEL PROYECTO:

ESCALA ORIGINAL A3
1/2.000

0 20 40 60m


NUMÉRICA GRÁFICA

FECHA:
ENERO 2018

Nº DE PLANO:
8.2

Nº DE HOJA:
HOJA 2 DE 3

TÍTULO DE PLANO:
SERVICIOS AFECTADOS SANEAMIENTO

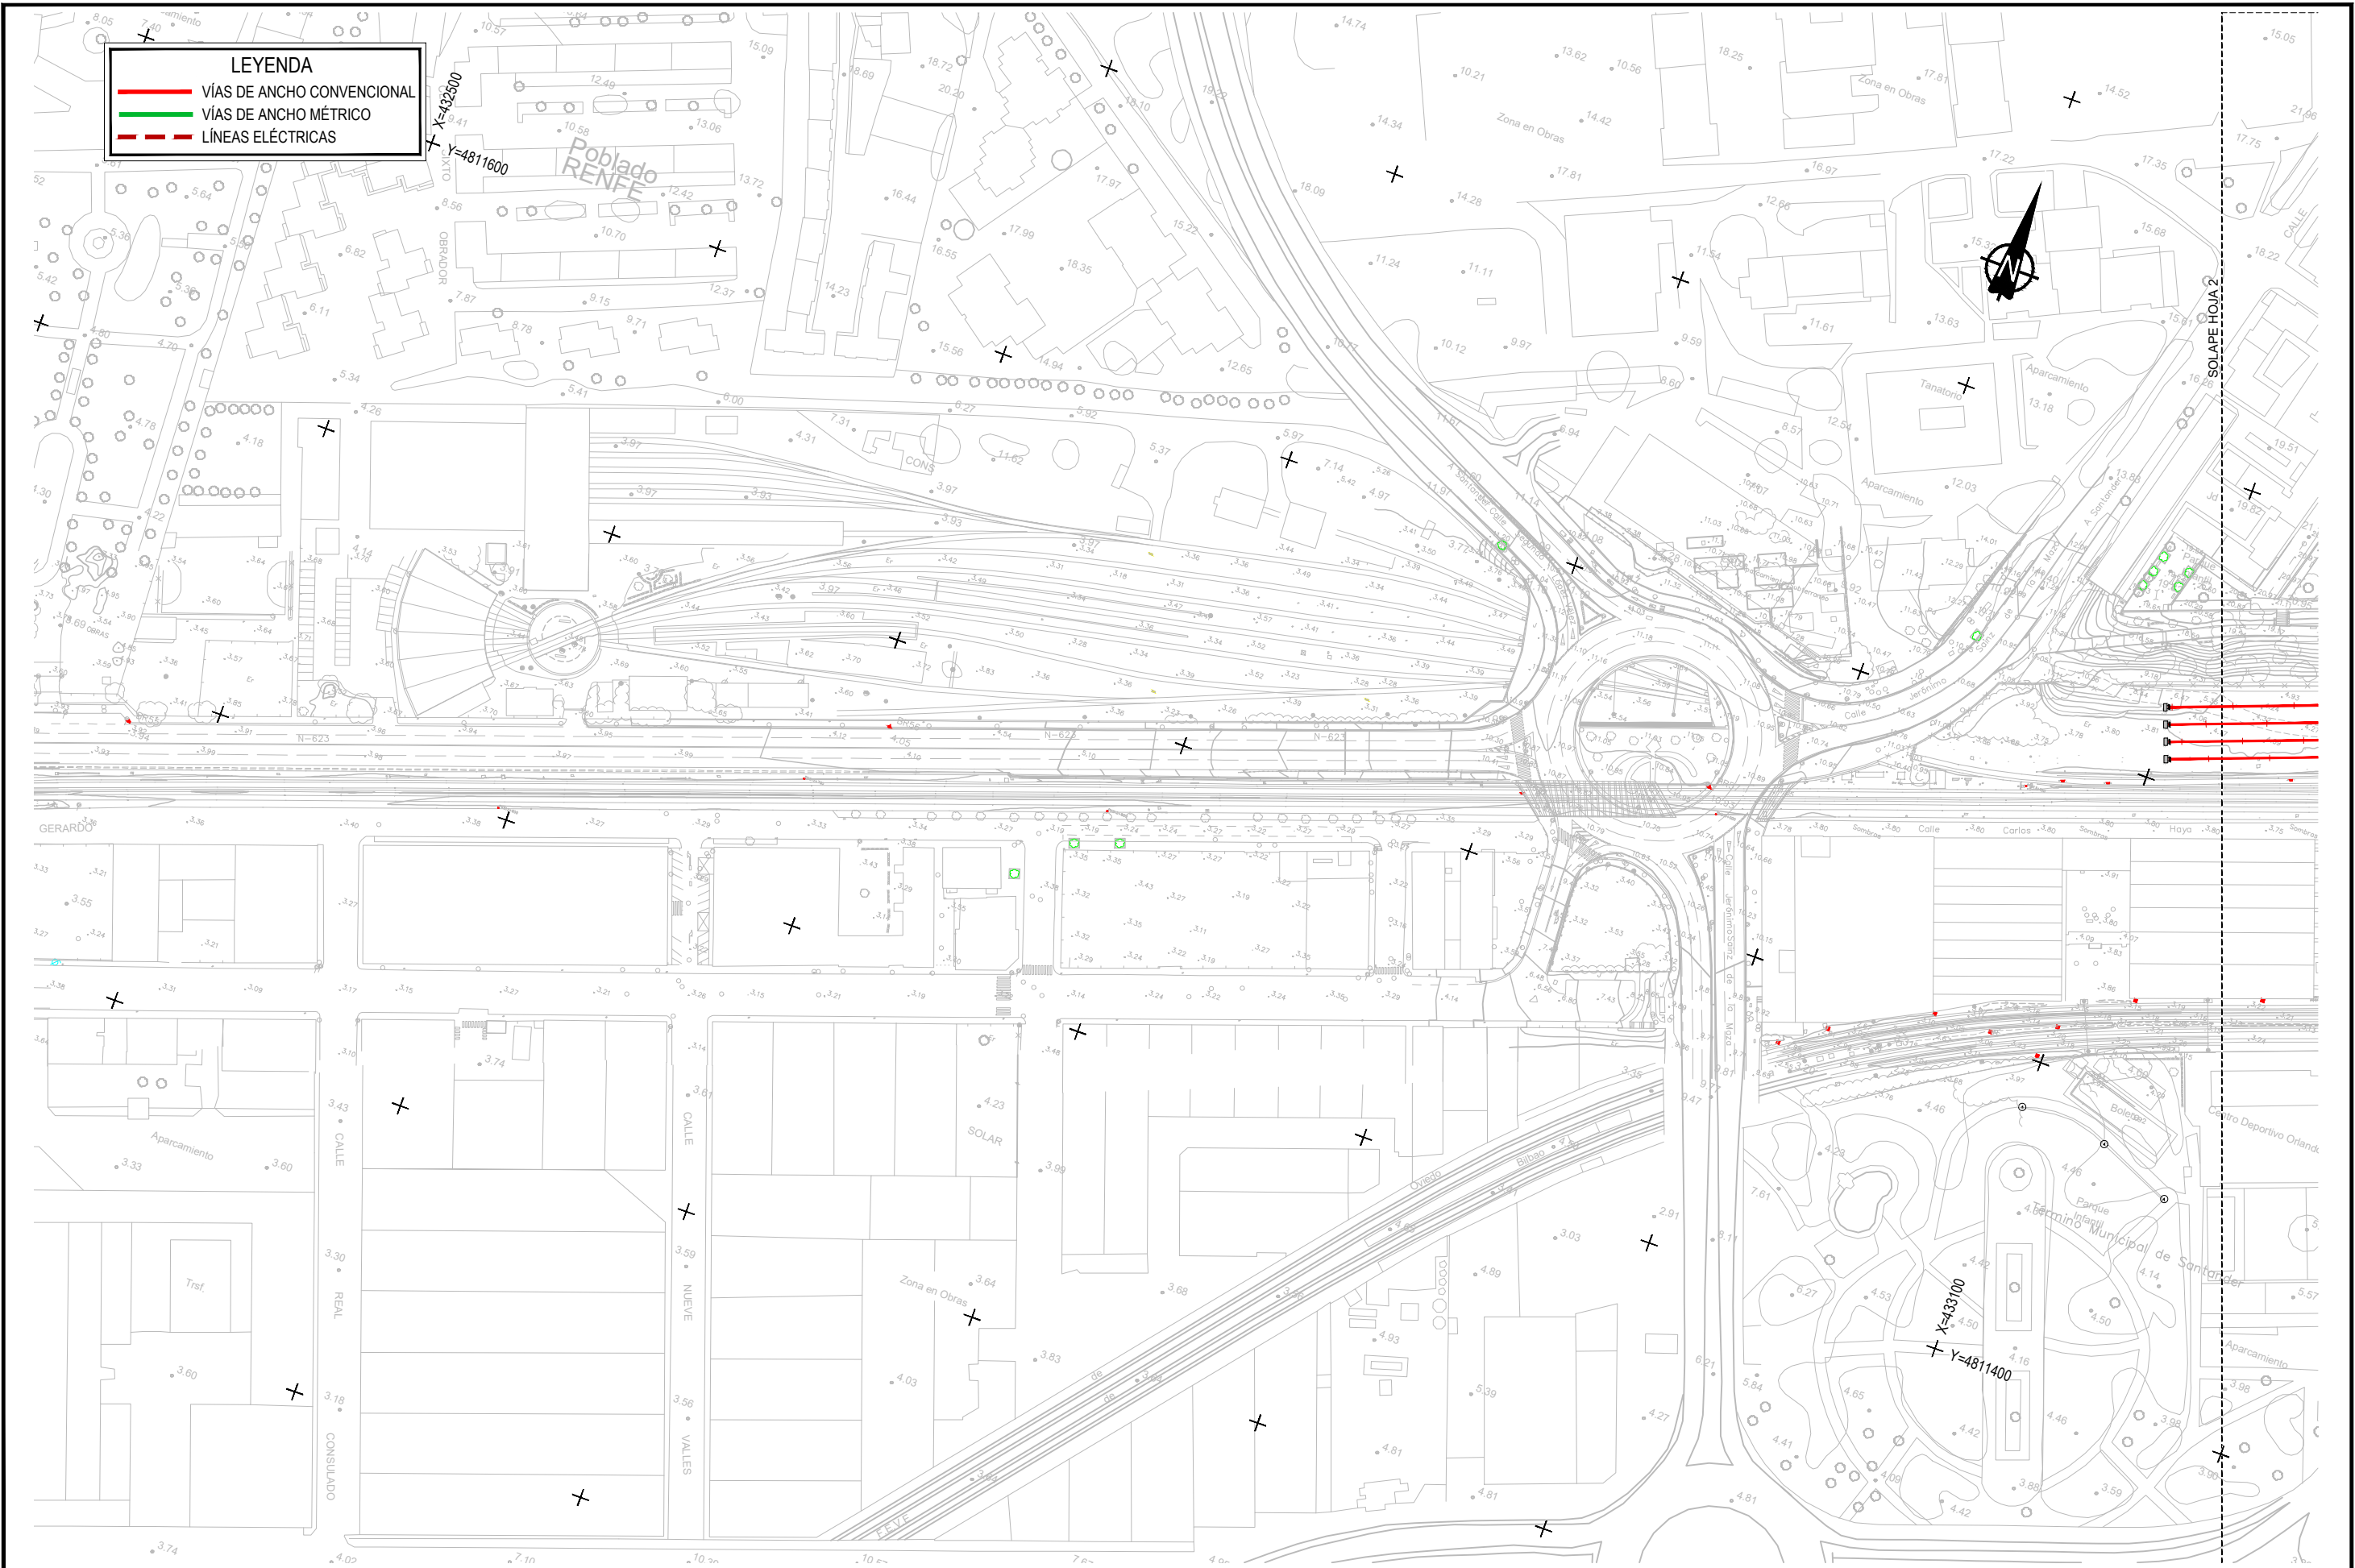

LEYENDA
 — VÍAS DE ANCHO CONVENCIONAL
 — VÍAS DE ANCHO MÉTRICO
 - - - LÍNEAS ELÉCTRICAS



Z:\PROYECTOS\2017\17-01-01-SANTANDER (RECOTRIBUCIÓN)\ANEXO ESTUDIO INFORMATIVO\08. SERVICIOS AFECTADOS\08.1. SSM. Electrica. 2000.dwg



SECRETARÍA DE ESTADO DE
 INFRAESTRUCTURAS, TRANSPORTE
 Y VIVIENDA
 SECRETARÍA GENERAL DE
 INFRAESTRUCTURAS

TÍTULO PROYECTO:
**ESTUDIO INFORMATIVO PARA LA REORDENACIÓN DE
 ESPACIOS EN LA ESTACIÓN DE SANTANDER**

AUTOR DEL PROYECTO:
 (Empty field)

ESCALA ORIGINAL A3
1/2.000
 0 20 40 60m
 NUMÉRICA GRÁFICA


FECHA:
**ENERO
 2018**

Nº DE PLANO:
8.3
 Nº DE HOJA:
 HOJA 1 DE 3

TÍTULO DE PLANO:
**SERVICIOS AFECTADOS
 LÍNEAS ELÉCTRICAS**

LEYENDA

- VÍAS DE ANCHO CONVENCIONAL
- VÍAS DE ANCHO MÉTRICO
- LÍNEAS ELÉCTRICAS

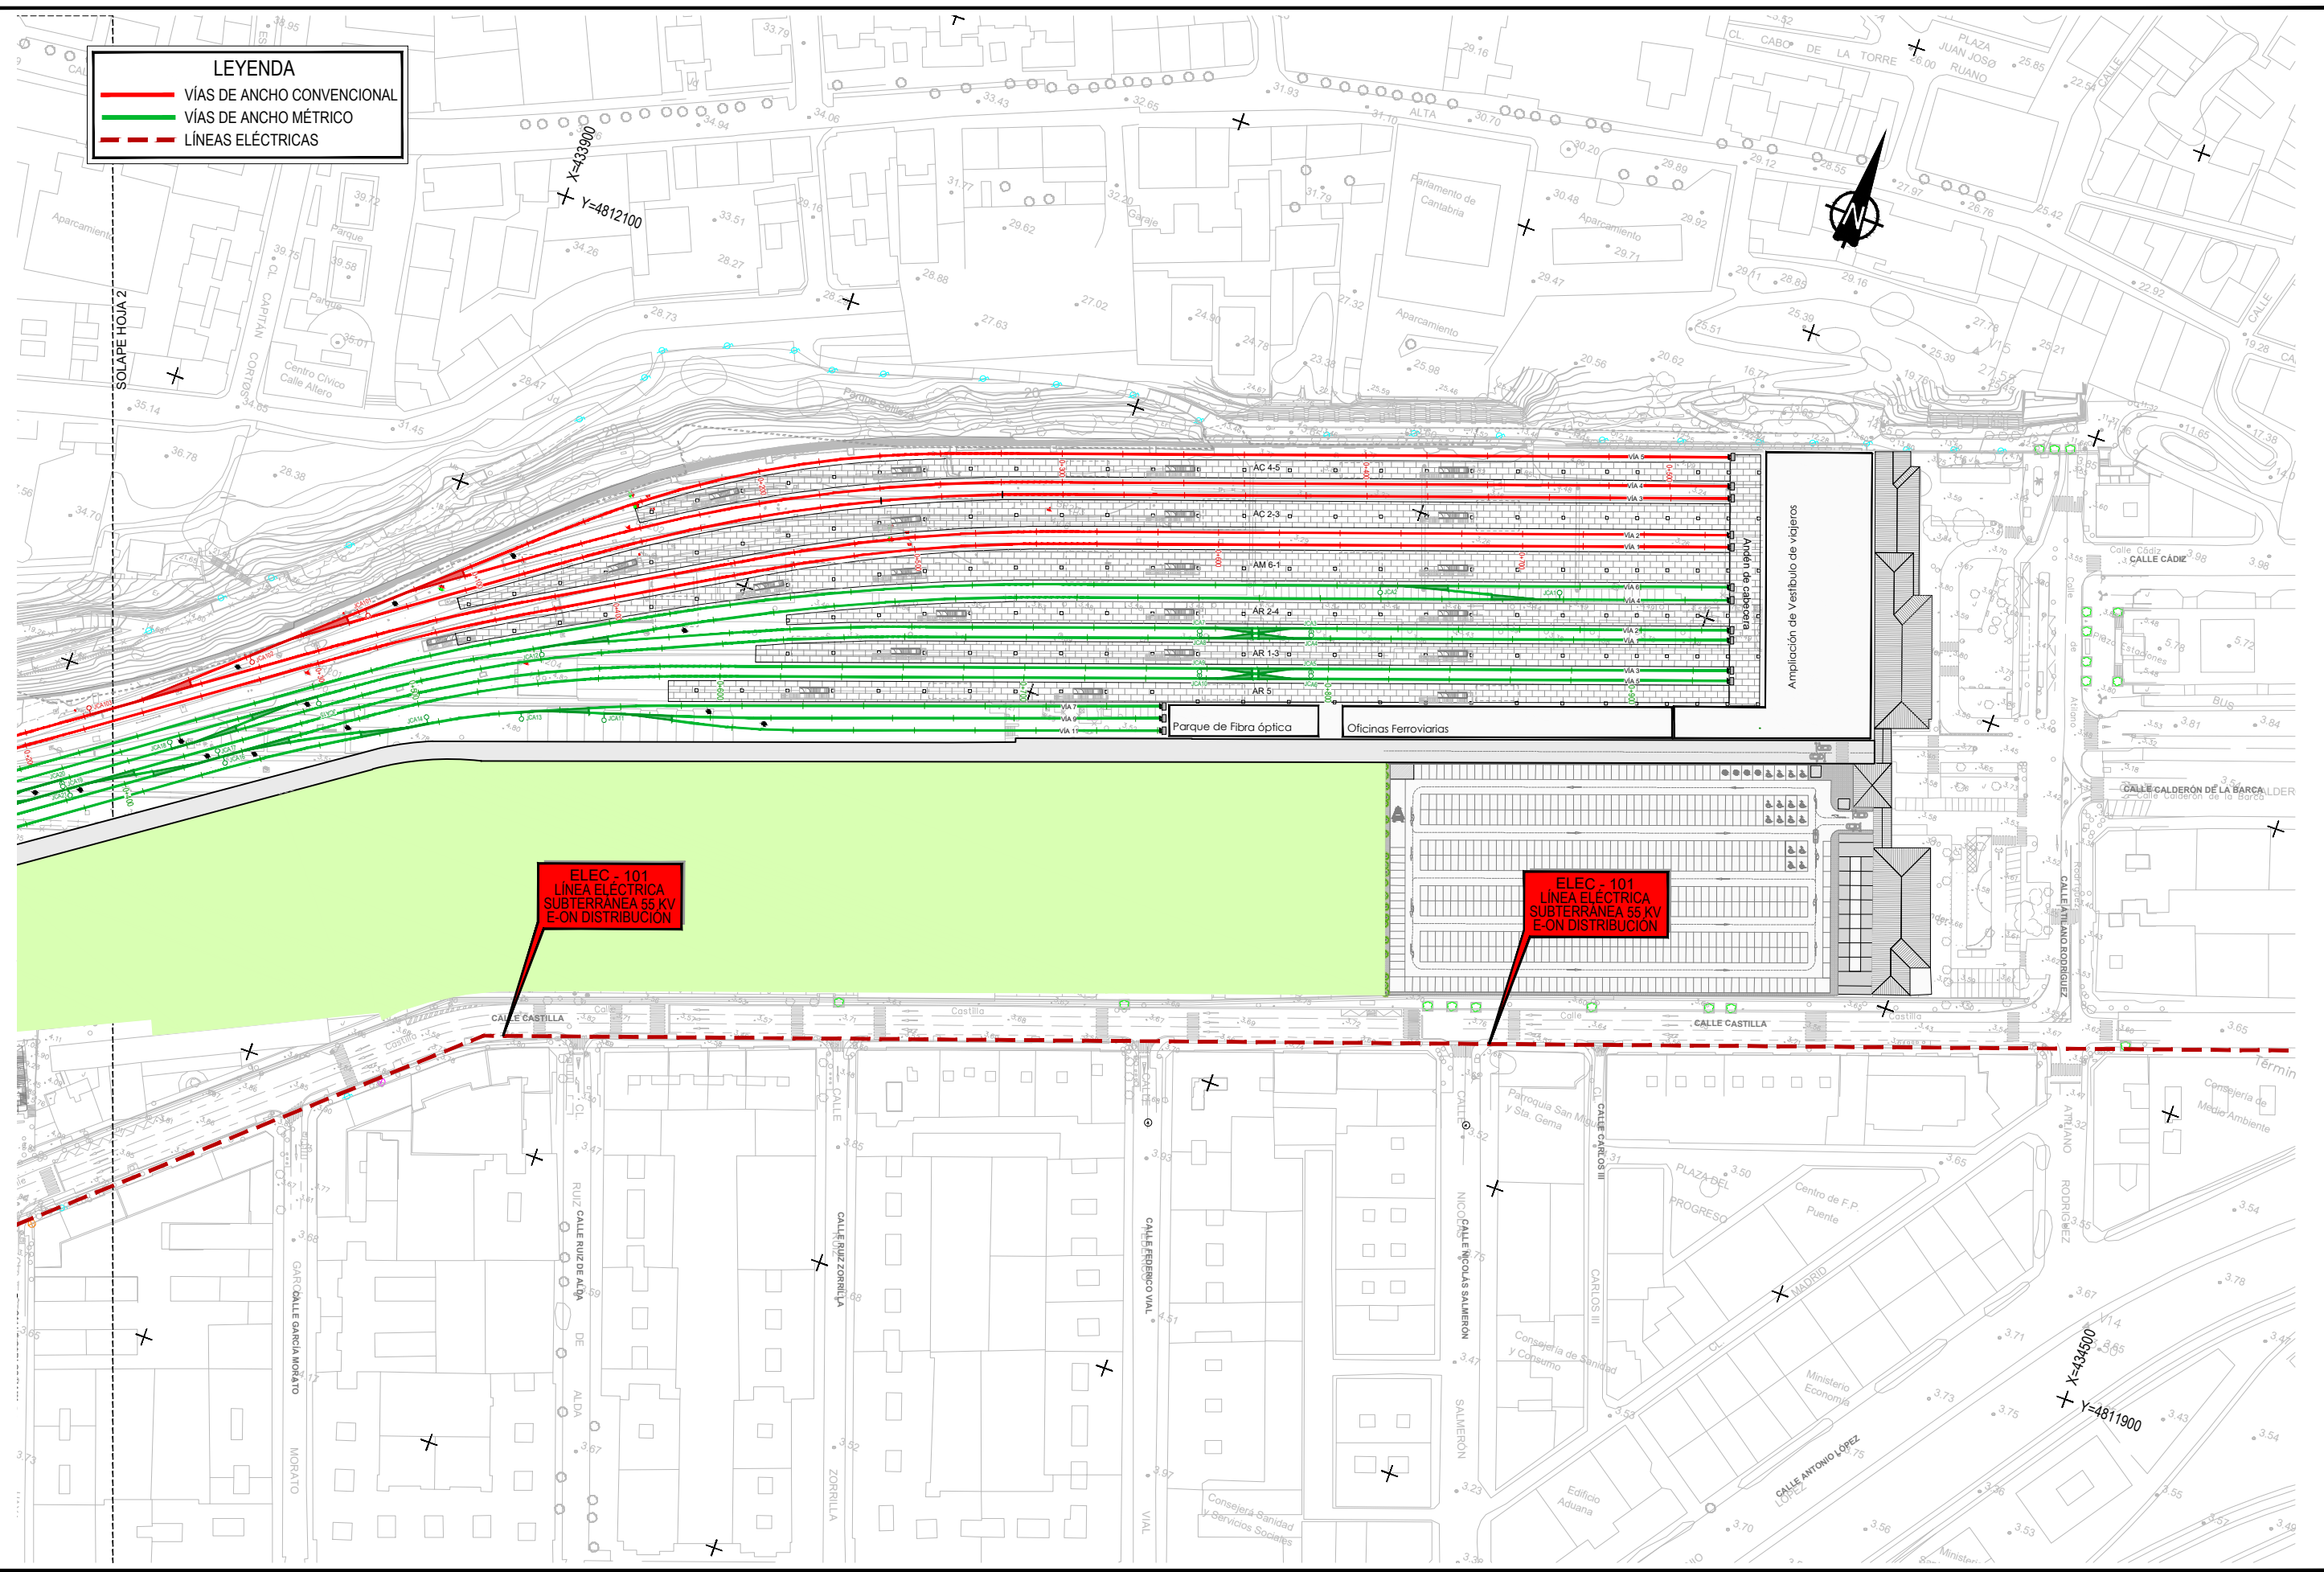

ELEC - 101
LÍNEA ELÉCTRICA
SUBTERRÁNEA 55 KV
E-ON DISTRIBUCIÓN

ELEC - 101
LÍNEA ELÉCTRICA
SUBTERRÁNEA 55 KV
E-ON DISTRIBUCIÓN

Z:\PROYECTOS\2017\2017-47-SANTANDER (NEO)TABLADO\ESTUDIO INFORMATIVO\8. SERVICIOS AFECTADOS\8.1. SSM. Electricas. 2000.dwg



SECRETARÍA DE ESTADO DE
INFRAESTRUCTURAS, TRANSPORTE
Y VIVIENDA
SECRETARÍA GENERAL DE
INFRAESTRUCTURAS

TÍTULO PROYECTO:
**ESTUDIO INFORMATIVO PARA LA REORDENACIÓN DE
ESPACIOS EN LA ESTACIÓN DE SANTANDER**

AUTOR DEL PROYECTO:

ESCALA ORIGINAL A3
1/2.000
0 20 40 60m
NÚMÉRICA GRÁFICA


FECHA:
**ENERO
2018**

Nº DE PLANO:
8.3
Nº DE HOJA:
HOJA 3 DE 3

TÍTULO DE PLANO:
**SERVICIOS AFECTADOS
LÍNEAS ELÉCTRICAS**

LEYENDA

- VÍAS DE ANCHO CONVENCIONAL
- VÍAS DE ANCHO MÉTRICO
- LÍNEAS DE TELECOMUNICACIONES
- REPOSICIÓN LÍNEAS DE TELECOMUNICACIONES
- REPOSICIÓN CON LOSA DE PROTECCIÓN
- DESMONTAJE DE LÍNEA DE TELEFONÍA

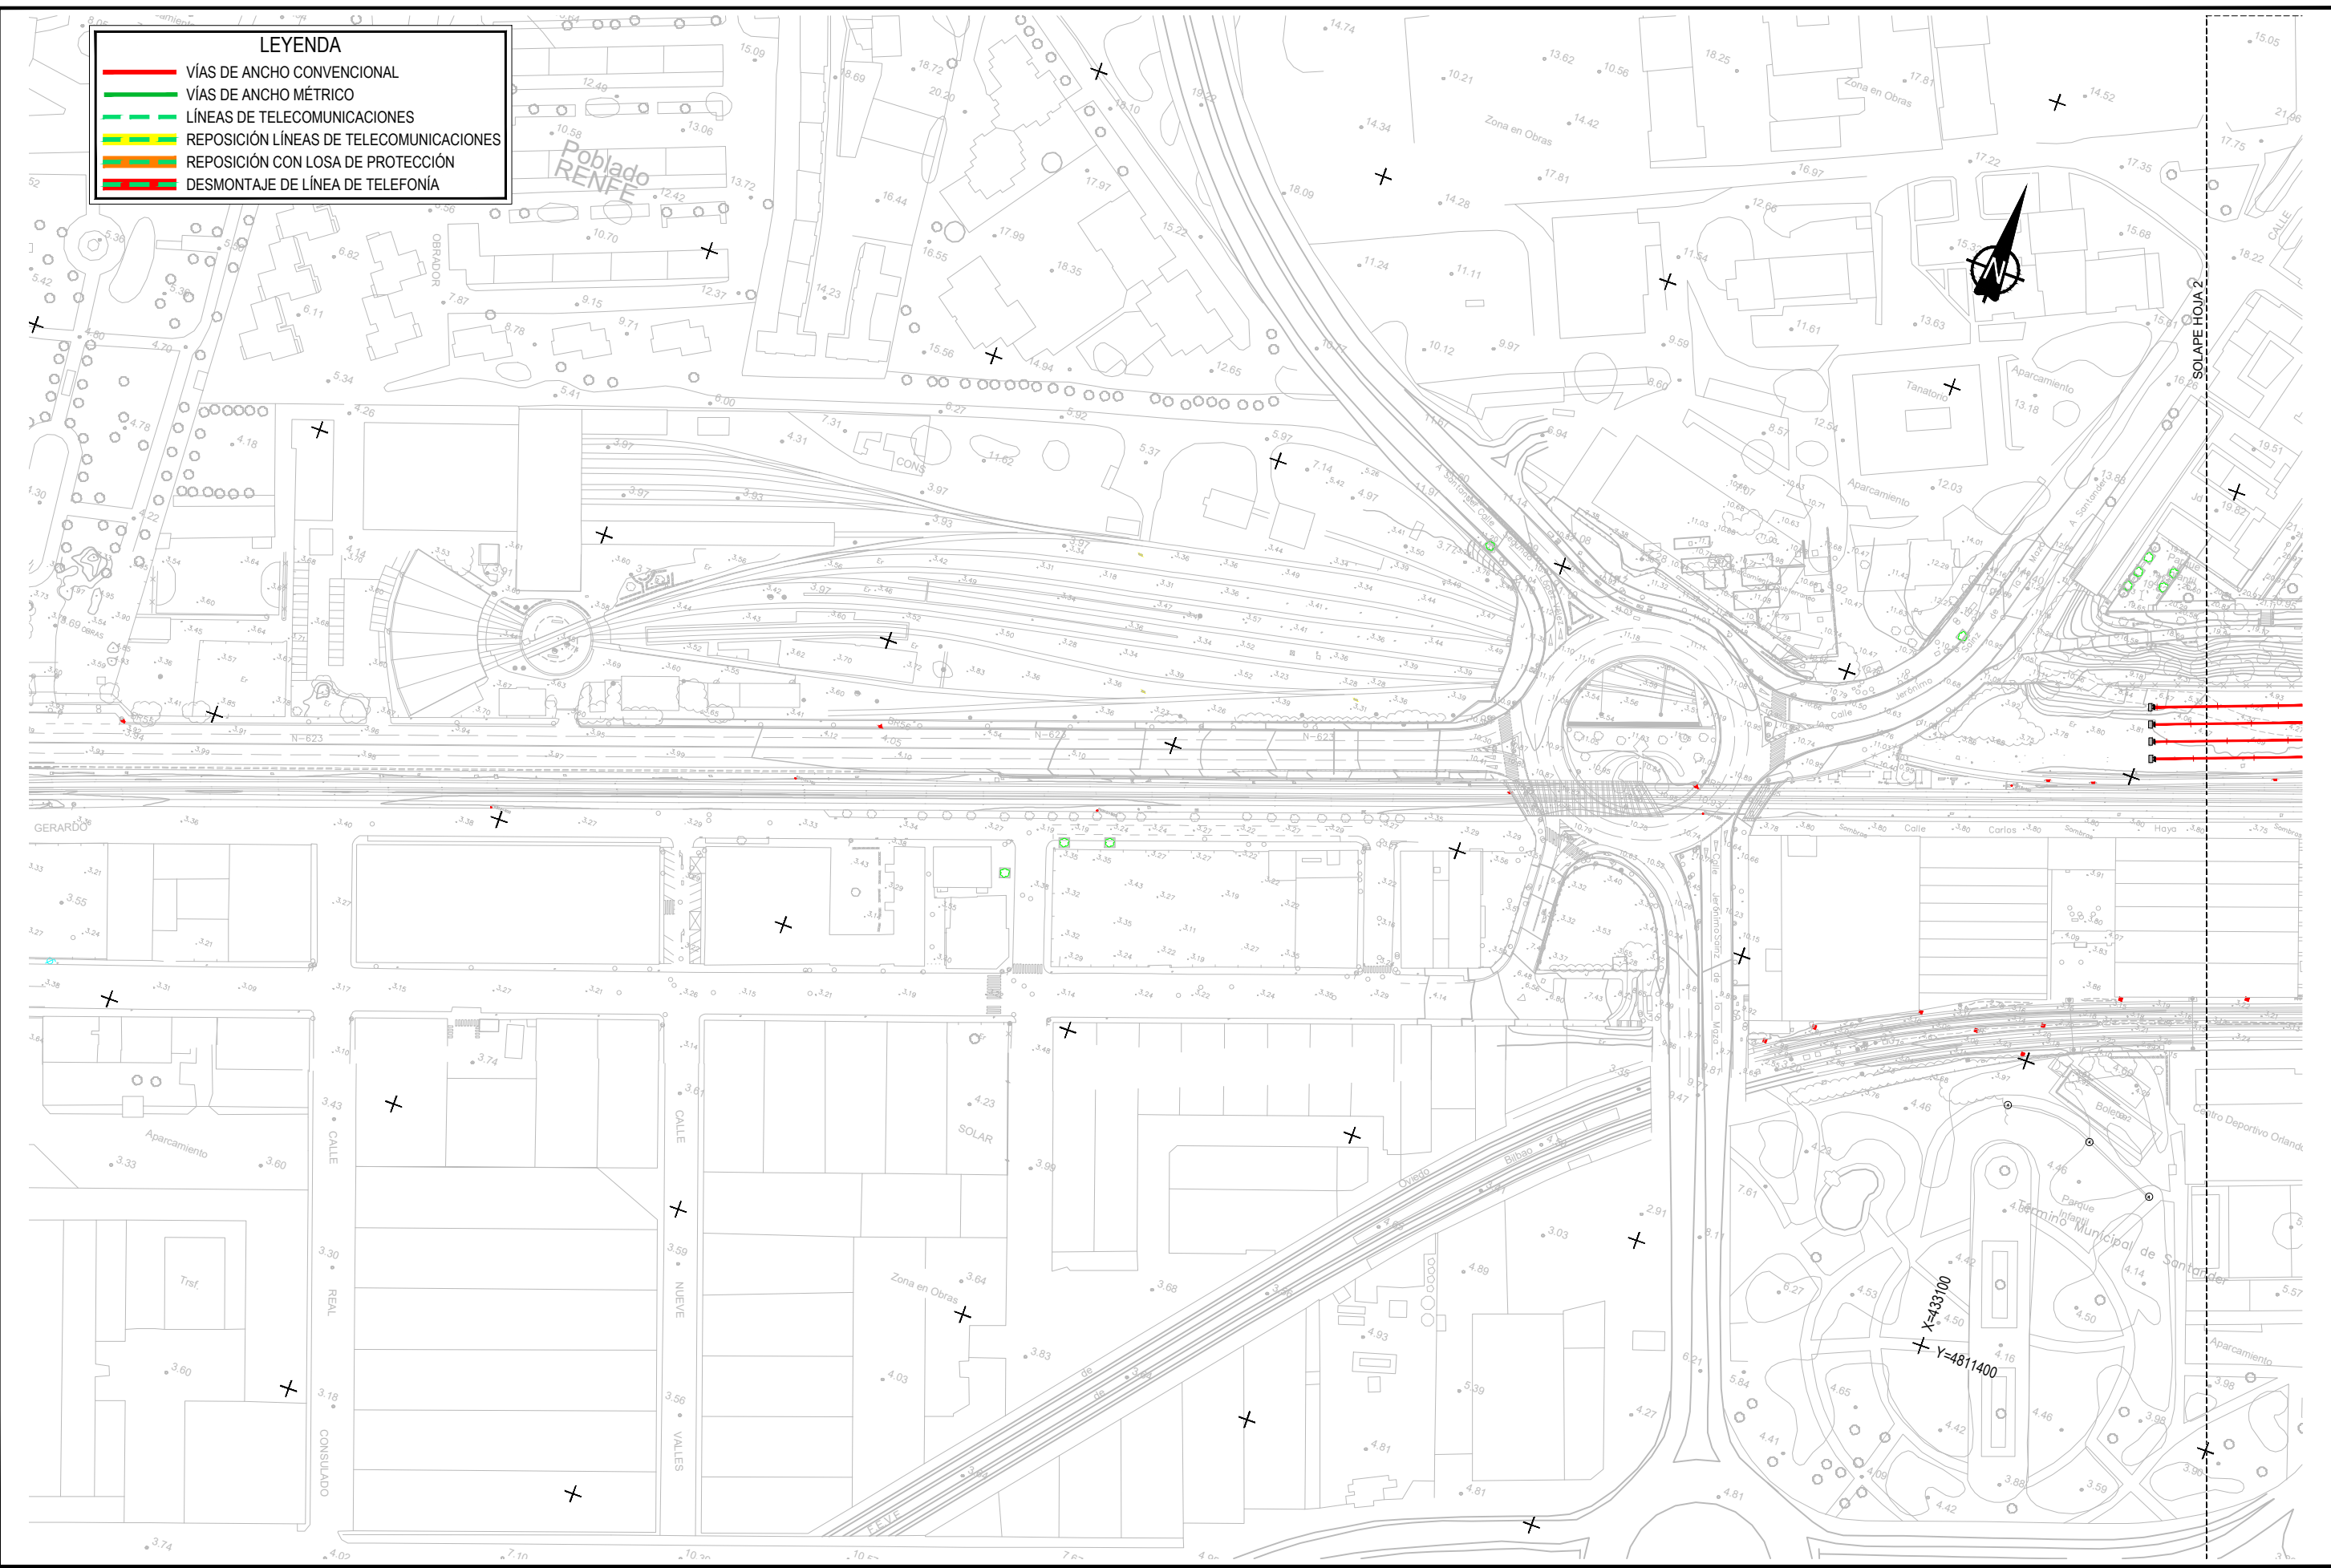

Z:\PROYECTOS\2017\17 SANTANDER (RECOTRIBUACIÓN)\ESTUDIO INFORMATIVO\8. SERVICIOS AFECTADOS\4. SMA Telecomunicaciones_2000.dwg



SECRETARÍA DE ESTADO DE
INFRAESTRUCTURAS, TRANSPORTES
Y VIVIENDA
SECRETARÍA GENERAL DE
INFRAESTRUCTURAS

TÍTULO PROYECTO:
**ESTUDIO INFORMATIVO PARA LA REORDENACIÓN DE
ESPACIOS EN LA ESTACIÓN DE SANTANDER**

AUTOR DEL PROYECTO:

ESCALA ORIGINAL A3
1/2.000
0 20 40 60m
NÚMÉRICA GRÁFICA


FECHA:
**ENERO
2018**

Nº DE PLANO:
8.4
Nº DE HOJA:
HOJA 1 DE 3

TÍTULO DE PLANO:
**SERVICIOS AFECTADOS
TELECOMUNICACIONES**

LEYENDA

- VÍAS DE ANCHO CONVENCIONAL
- VÍAS DE ANCHO MÉTRICO
- - - LÍNEAS DE TELECOMUNICACIONES
- - - REPOSICIÓN LÍNEAS DE TELECOMUNICACIONES
- - - REPOSICIÓN CON LOSA DE PROTECCIÓN
- - - DESMONTAJE DE LÍNEA DE TELEFONÍA

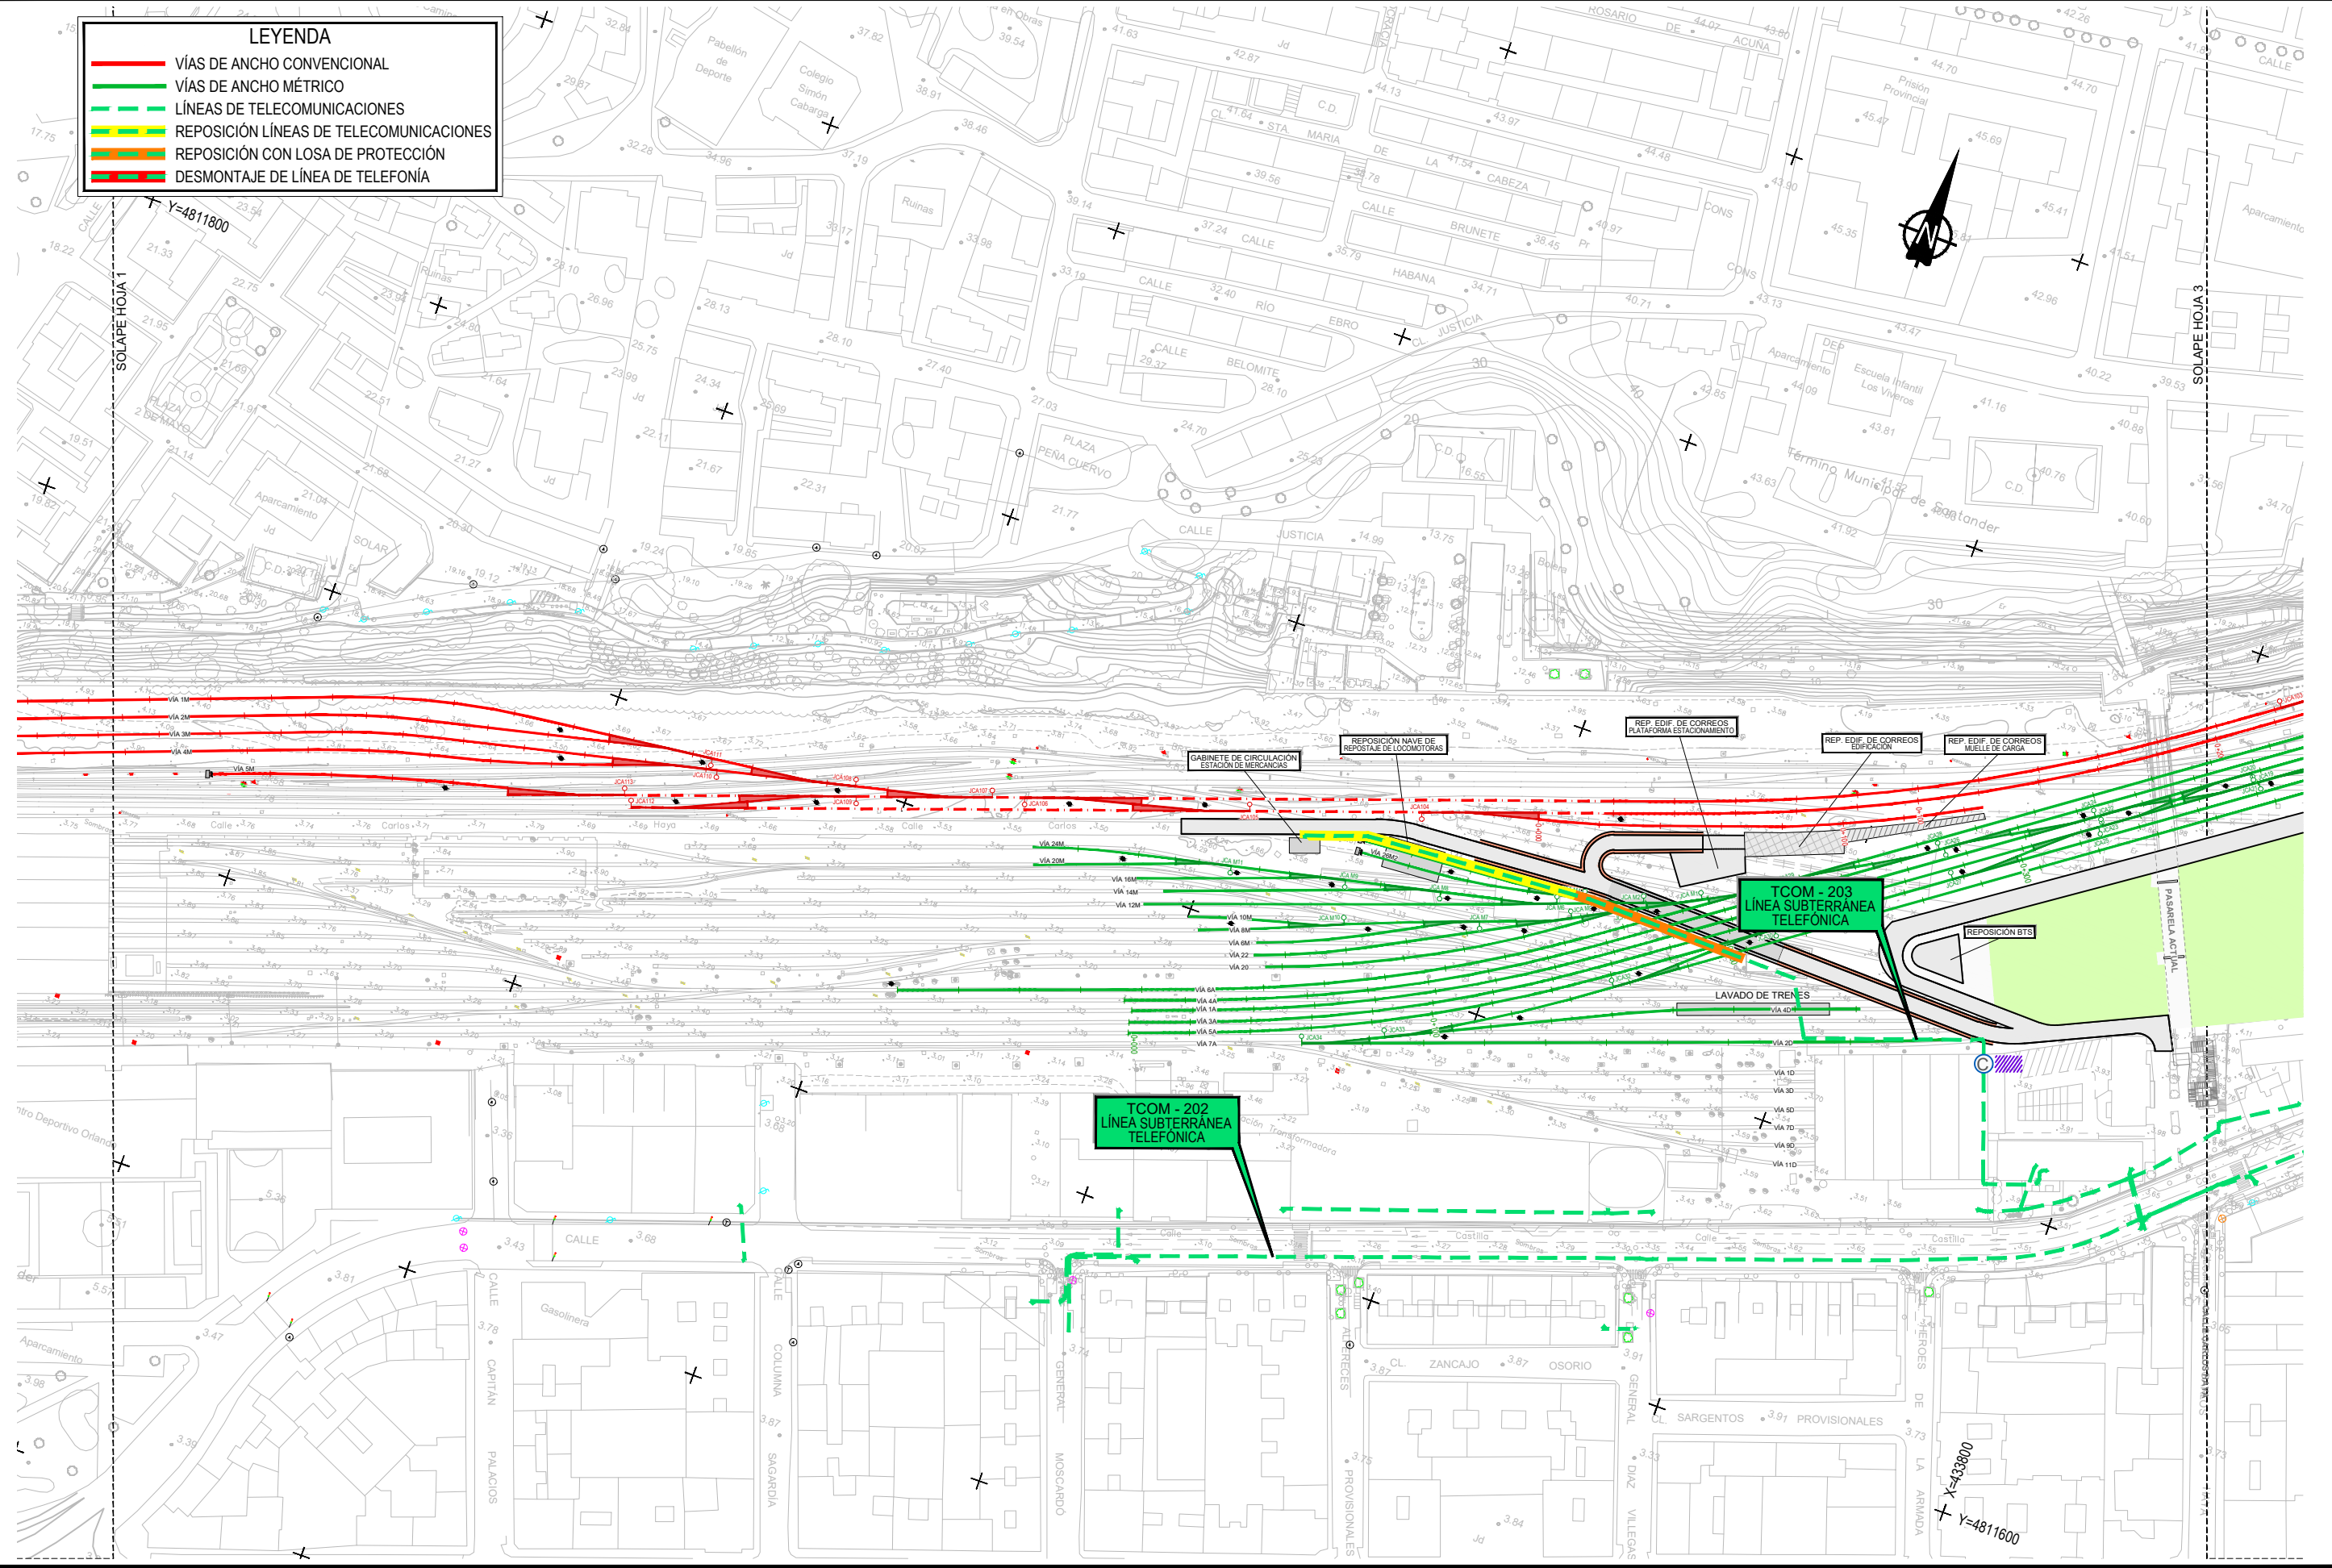

Z:\PROYECTOS\2017\2017_47 SANTANDER (NEO)TABLA\LANDSTUDIO\INFORMATIVO\8. SERVICIOS AFECTADOS\4. SSM Telecomunicaciones_2000.dwg



SECRETARÍA DE ESTADO DE INFRAESTRUCTURAS, TRANSPORTES Y VIVIENDA
SECRETARÍA GENERAL DE INFRAESTRUCTURAS

TÍTULO PROYECTO:
ESTUDIO INFORMATIVO PARA LA REORDENACIÓN DE ESPACIOS EN LA ESTACIÓN DE SANTANDER

AUTOR DEL PROYECTO:


ESCALA ORIGINAL A3
1/2.000
NUMÉRICA GRÁFICA

FECHA:
ENERO 2018

Nº DE PLANO:
8.4
Nº DE HOJA:
HOJA 2 DE 3

TÍTULO DE PLANO:
SERVICIOS AFECTADOS TELECOMUNICACIONES

- LEYENDA**
- VÍAS DE ANCHO CONVENCIONAL
 - VÍAS DE ANCHO MÉTRICO
 - - - LÍNEAS DE TELECOMUNICACIONES
 - REPOSICIÓN LÍNEAS DE TELECOMUNICACIONES
 - REPOSICIÓN CON LOSA DE PROTECCIÓN
 - - - DESMONTAJE DE LÍNEA DE TELEFONÍA

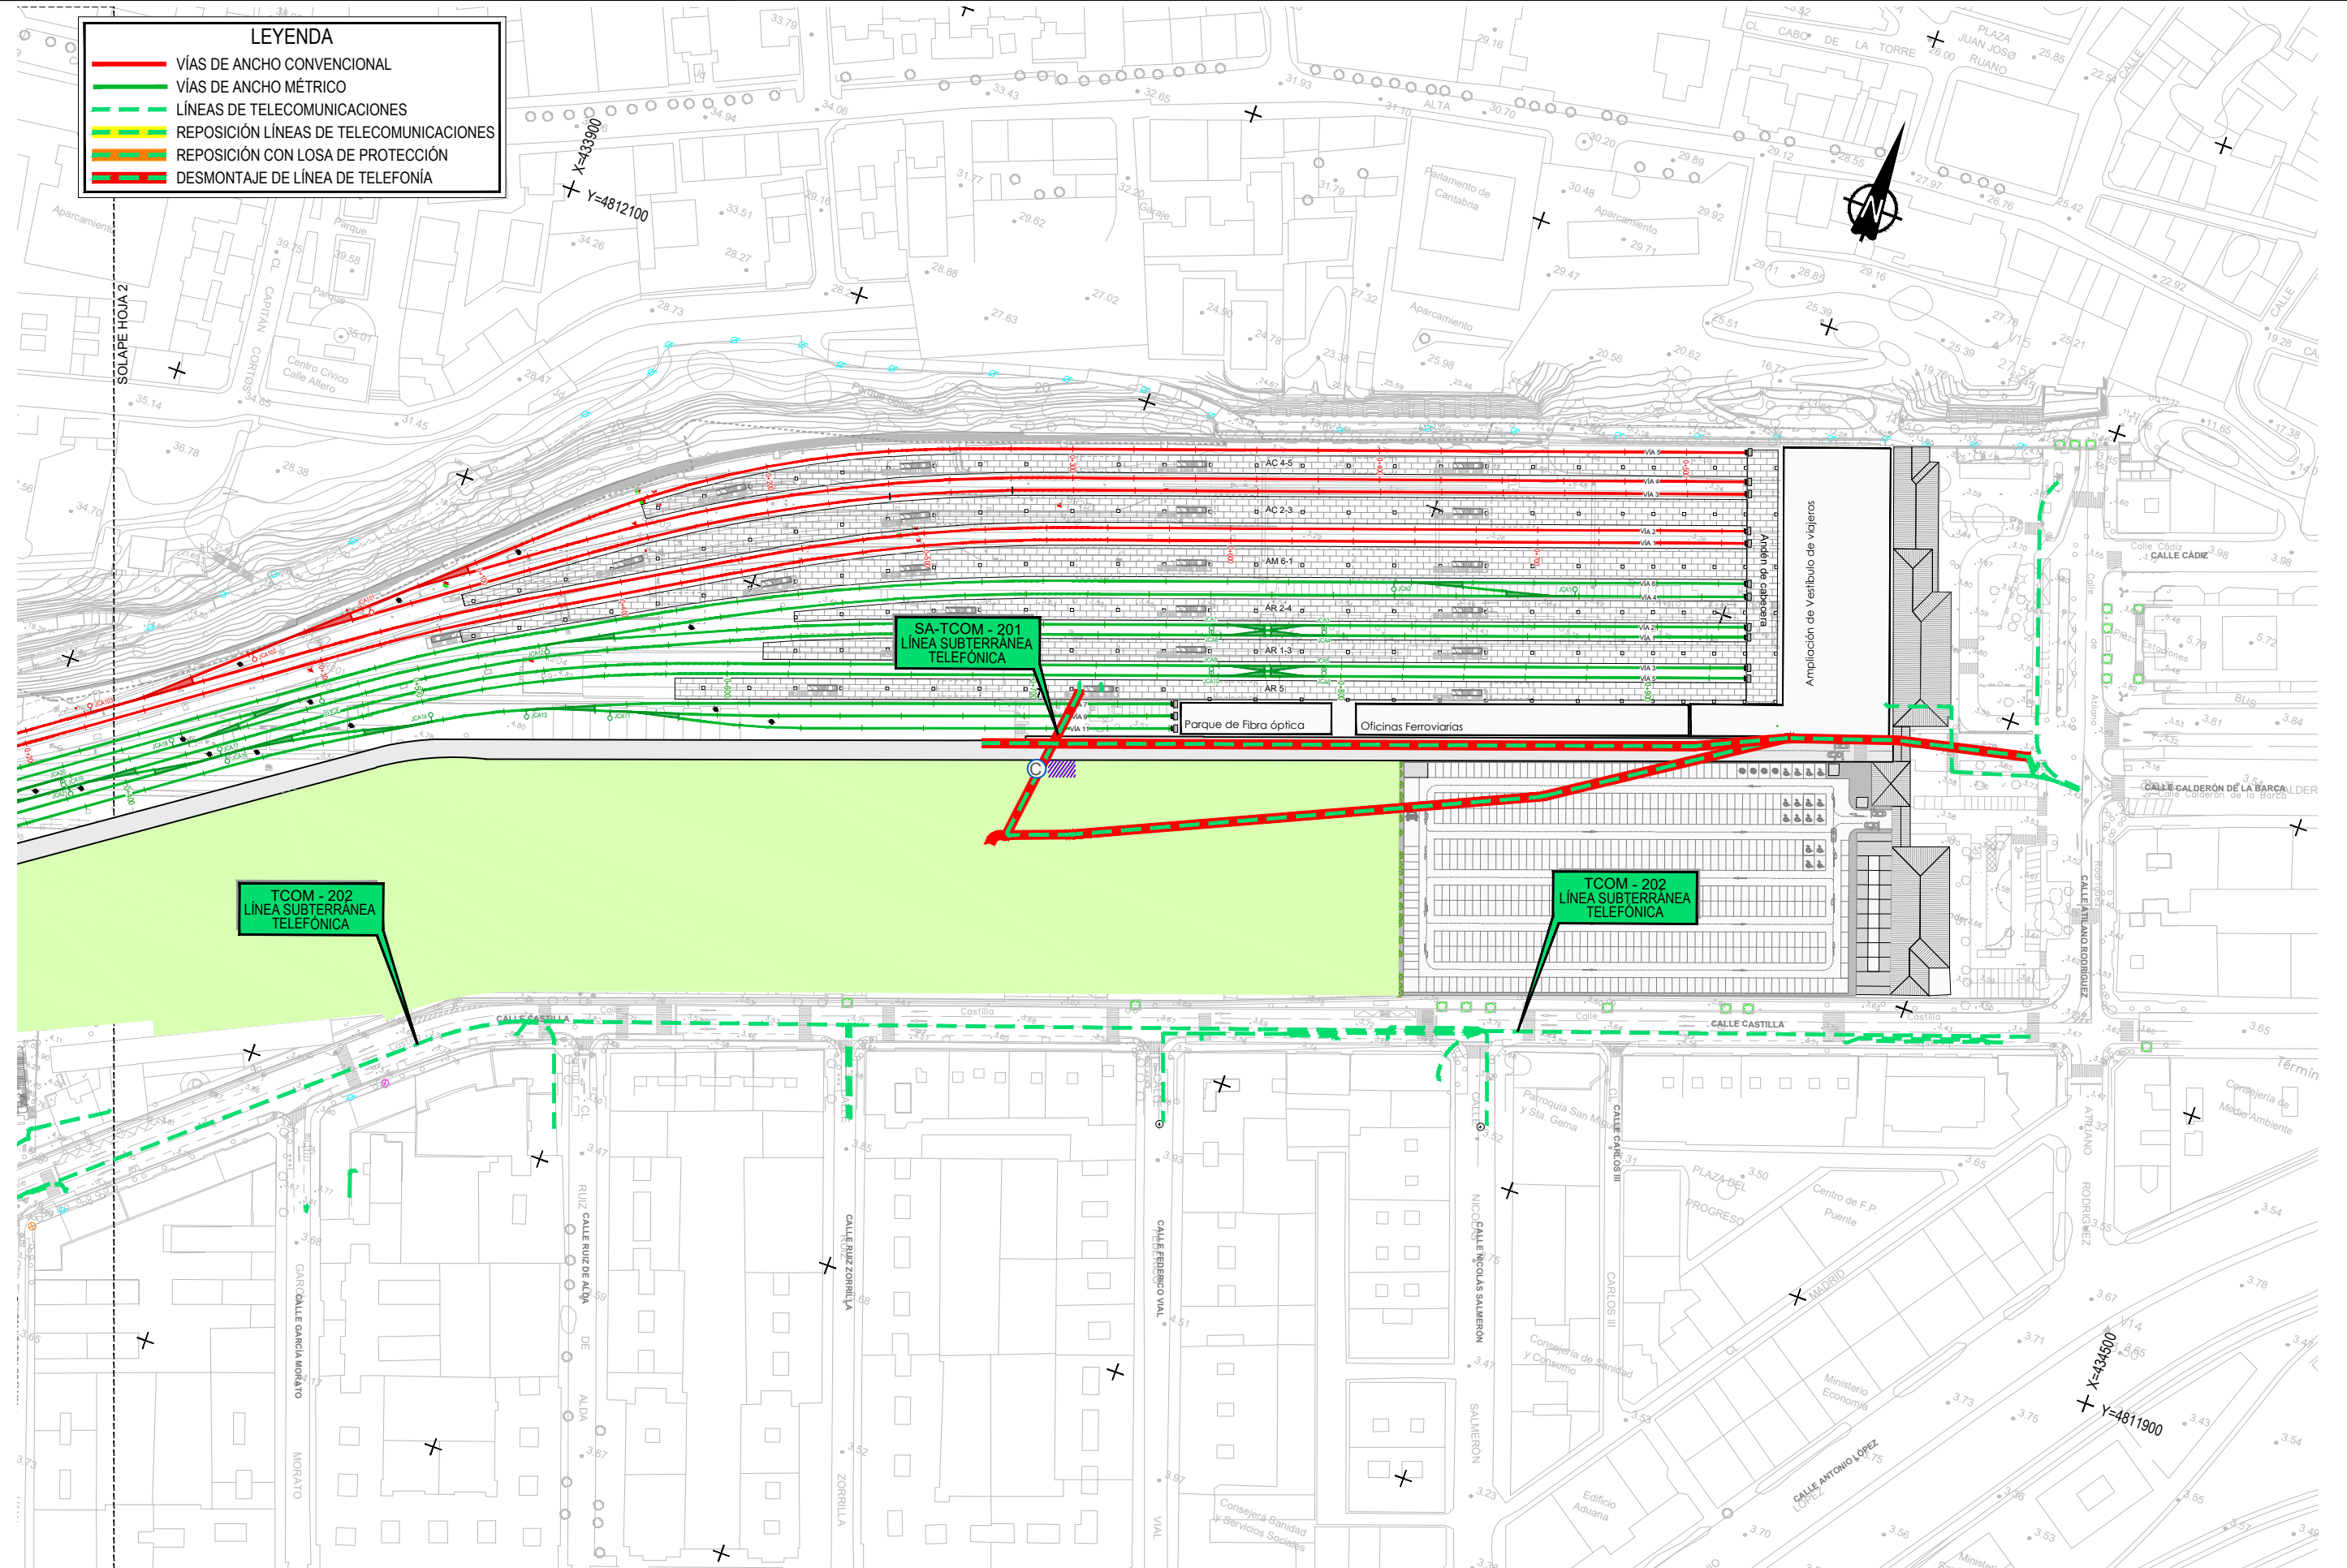

Z:\PROYECTOS\2017\2017_47_SANTANDER (NECOTRABAJOS)\LANDSESTUDIO\INFORMATIVOS\SERVICIOS AFECTADOS\4_SMA Telecomunicaciones_2000.dwg



SECRETARÍA DE ESTADO DE INFRAESTRUCTURAS, TRANSPORTE Y VIVIENDA
SECRETARÍA GENERAL DE INFRAESTRUCTURAS

TÍTULO PROYECTO:
ESTUDIO INFORMATIVO PARA LA REORDENACIÓN DE ESPACIOS EN LA ESTACIÓN DE SANTANDER

AUTOR DEL PROYECTO:

ESCALA ORIGINAL A3
1/2.000
0 20 40 60m
NÚMÉRICA GRÁFICA


FECHA:
ENERO 2018

Nº DE PLANO:
8.4
Nº DE HOJA:
HOJA 3 DE 3

TÍTULO DE PLANO:
SERVICIOS AFECTADOS TELECOMUNICACIONES

LEYENDA

- VÍAS DE ANCHO CONVENCIONAL
- VÍAS DE ANCHO MÉTRICO
- CONDUCCIÓN DE GAS

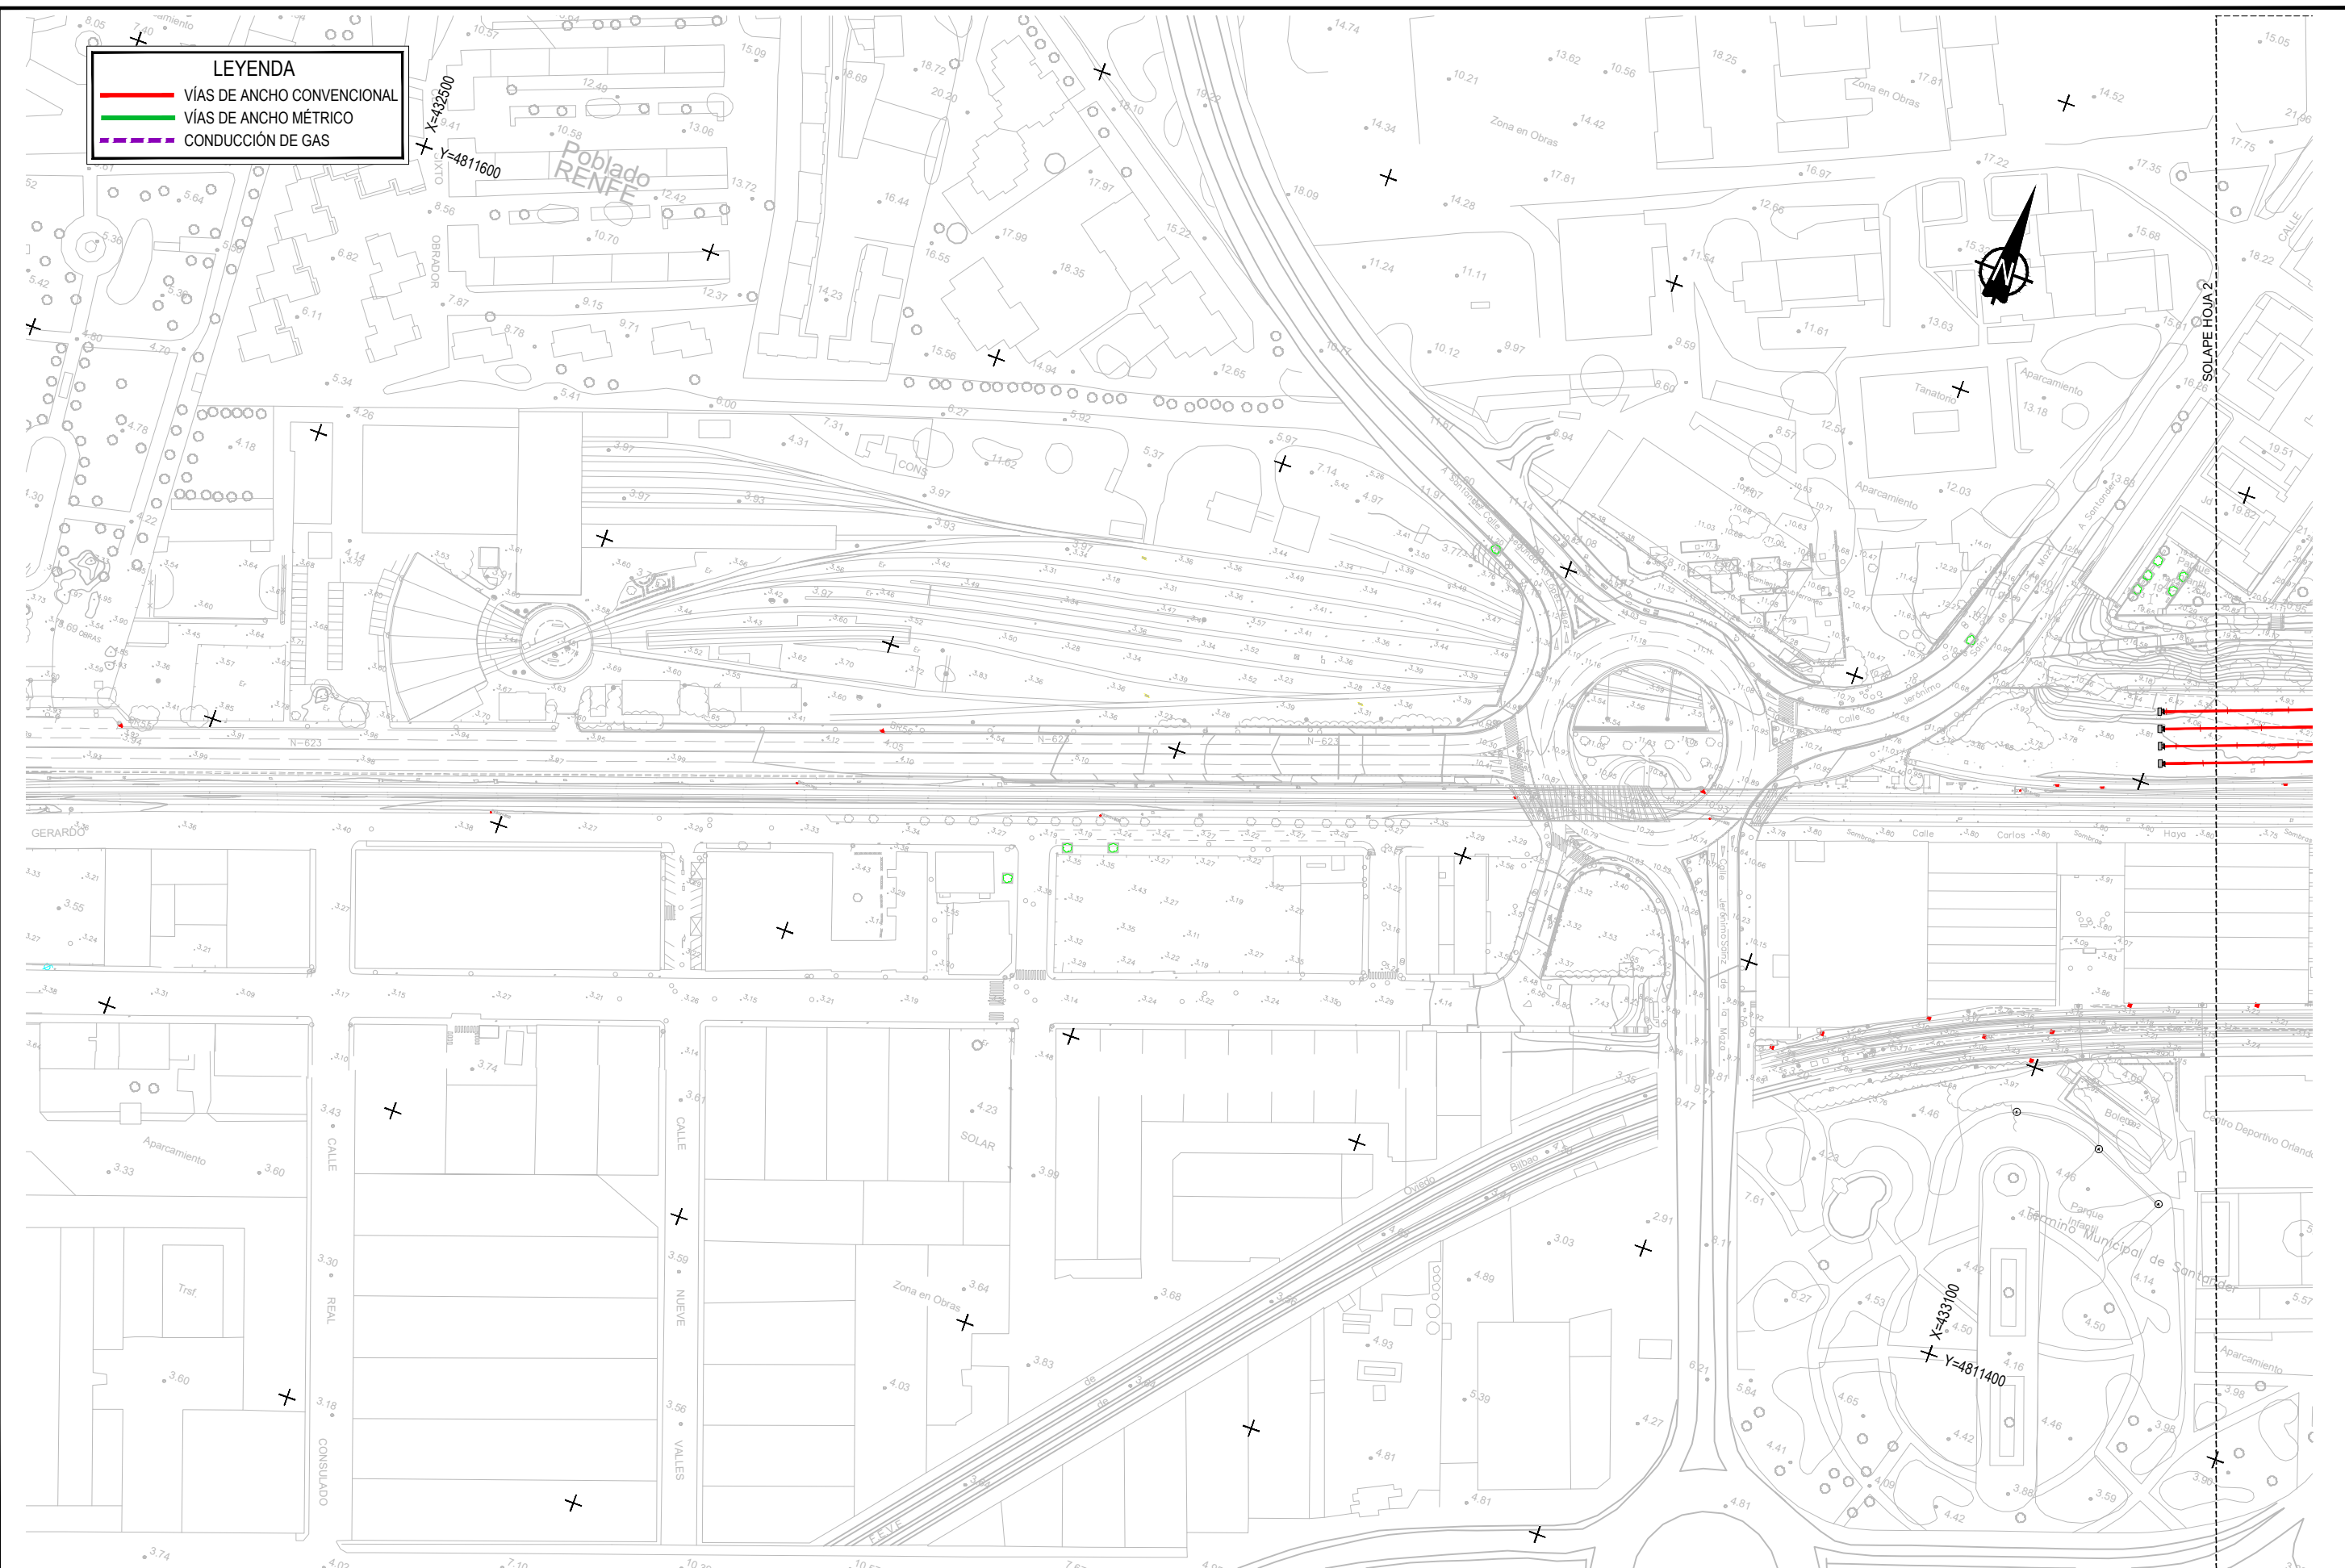

Z:\PROYECTOS\2017\17-01-01-SANTANDER (RECOTRIBUACION ESTUDIO INFORMATIVO) SERVICIOS AFECTADOS S.S.M. Gae_2000.dwg



SECRETARÍA DE ESTADO DE INFRAESTRUCTURAS, TRANSPORTES Y VIVIENDA
SECRETARÍA GENERAL DE INFRAESTRUCTURAS

TÍTULO PROYECTO:
ESTUDIO INFORMATIVO PARA LA REORDENACIÓN DE ESPACIOS EN LA ESTACIÓN DE SANTANDER

AUTOR DEL PROYECTO:

ESCALA ORIGINAL A3
1/2.000

NUMÉRICA GRÁFICA

FECHA:
ENERO 2018


Nº DE PLANO:
8.5

Nº DE HOJA:
HOJA 1 DE 3

TÍTULO DE PLANO:
SERVICIOS AFECTADOS CONDUCCIONES DE GAS

LEYENDA

- VÍAS DE ANCHO CONVENCIONAL
- VÍAS DE ANCHO MÉTRICO
- - - CONDUCCIÓN DE GAS

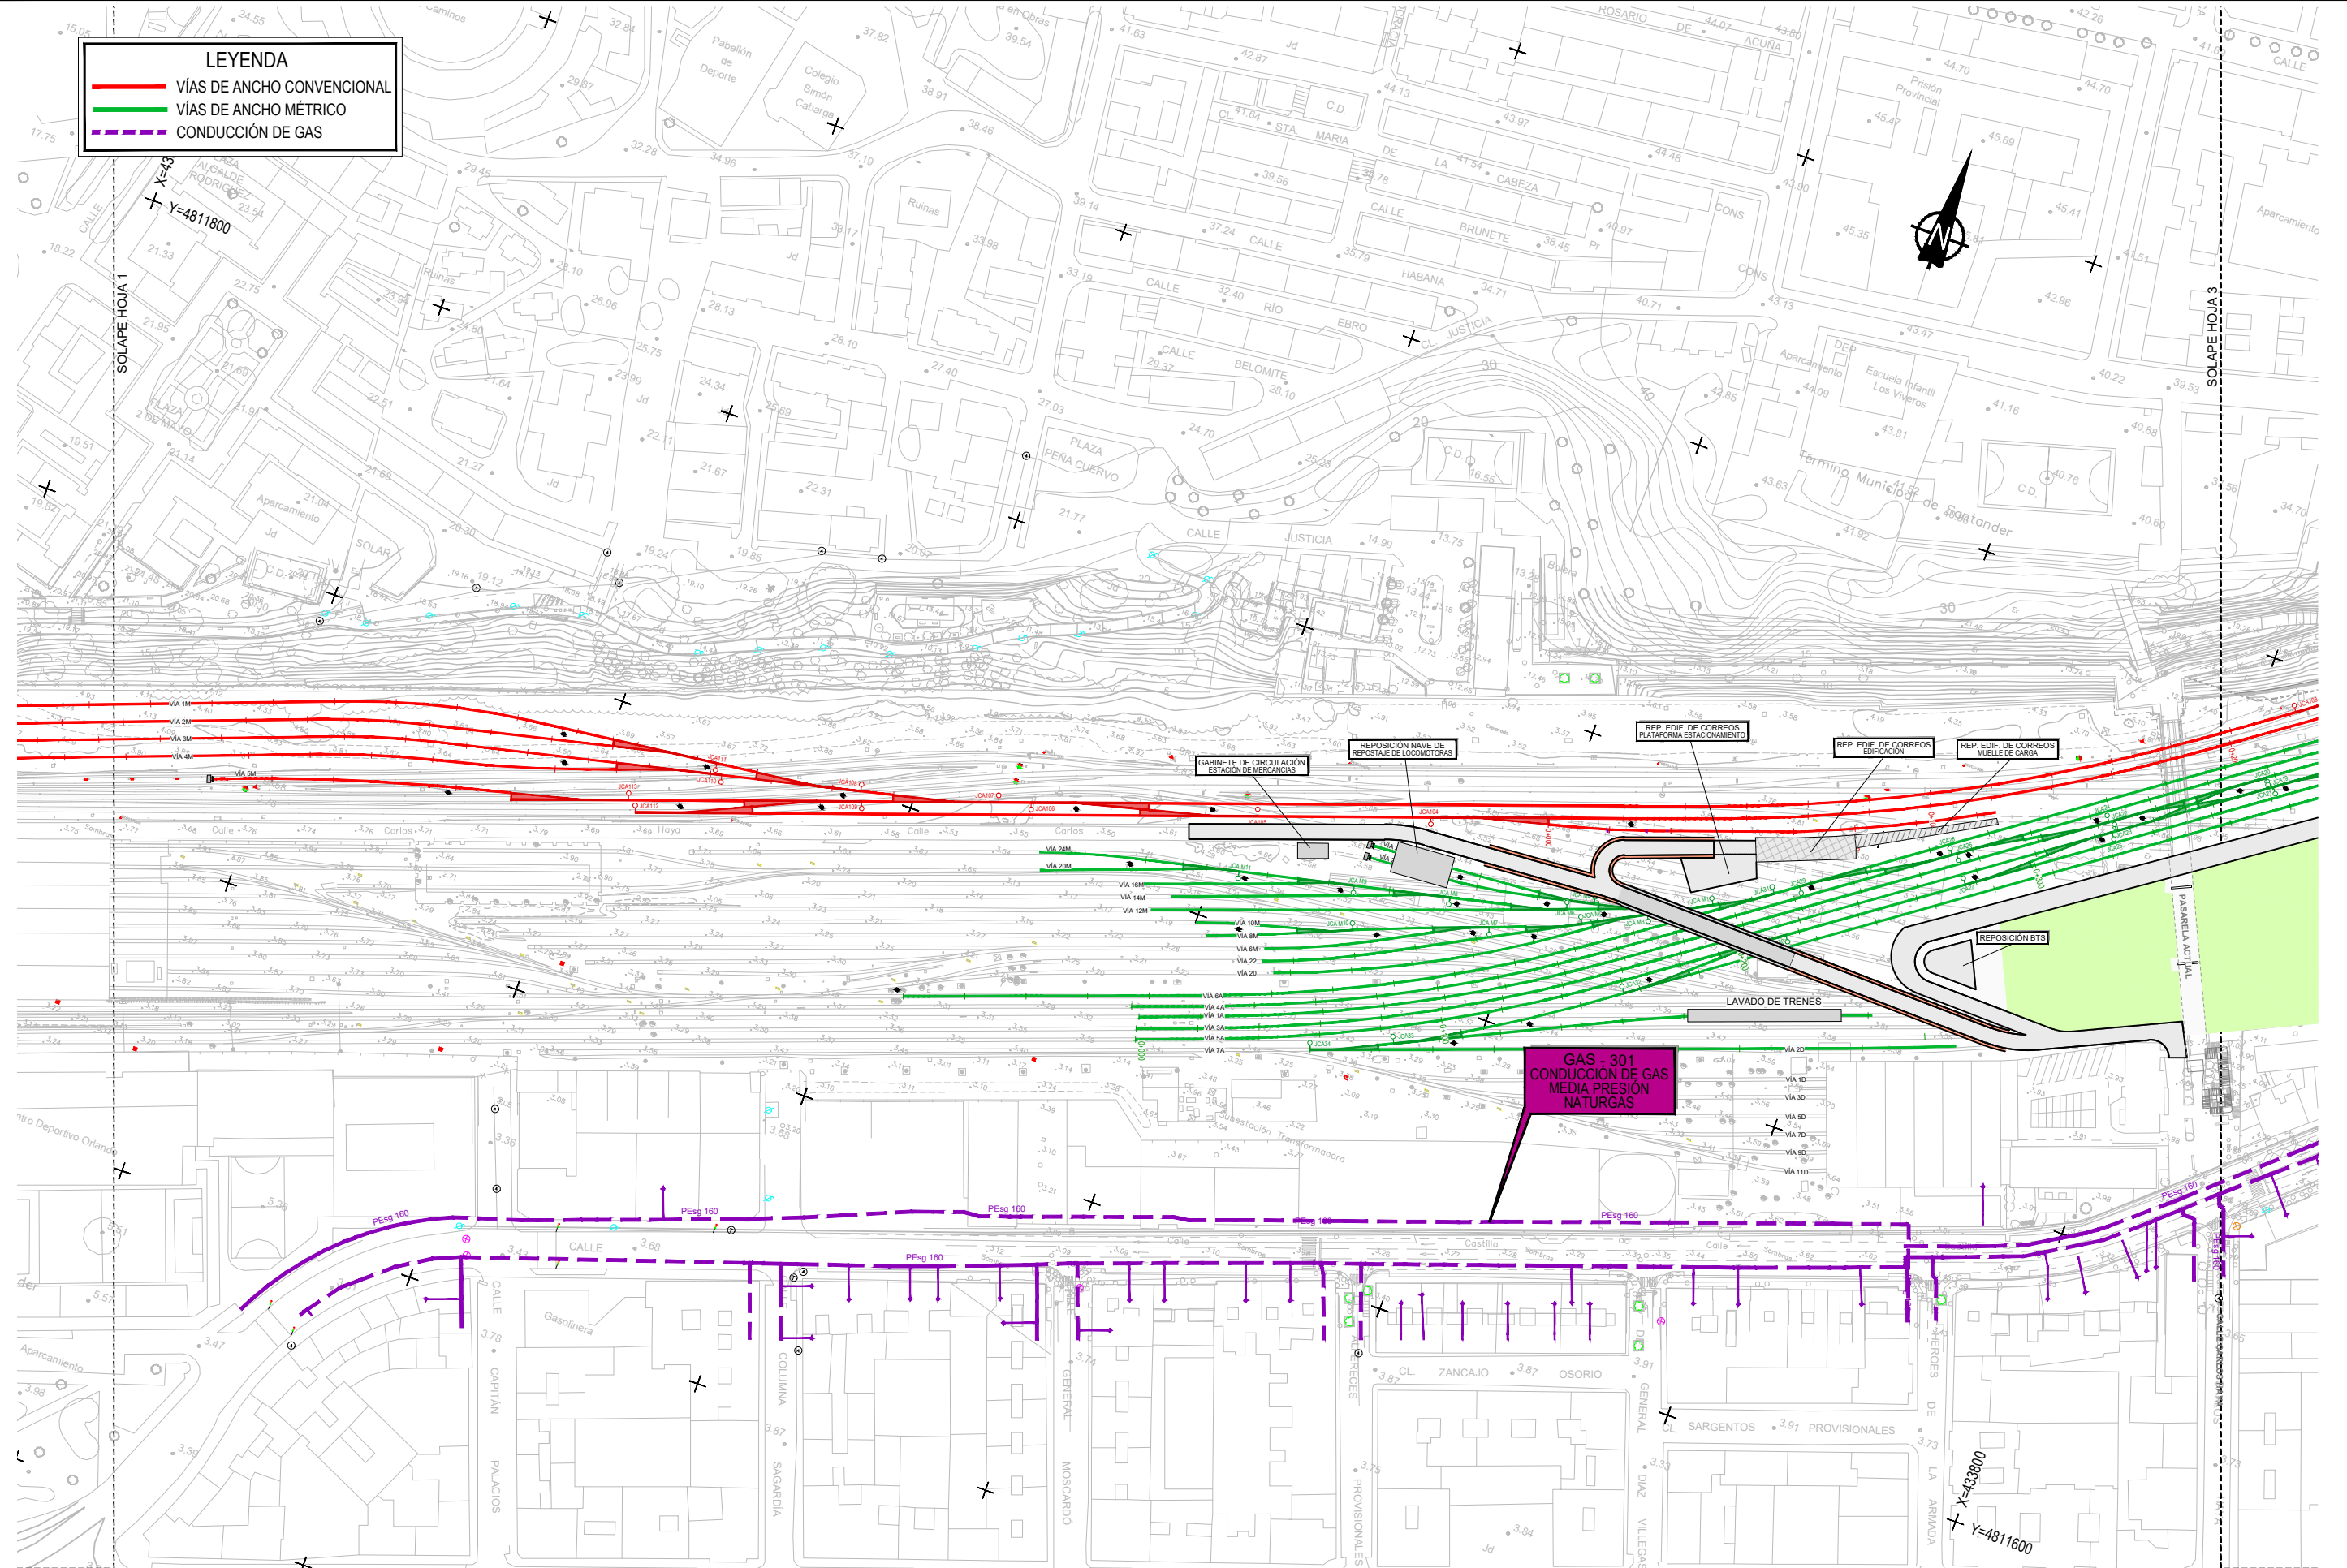

Z:\PROYECTOS\2017\2017-47-SANTANDER (NEO)TABLA\LANDSESTUDIO\INFORMATIVO\08. SERVICIOS AFECTADOS\SSM_Gas_2000.dwg



SECRETARÍA DE ESTADO DE INFRAESTRUCTURAS, TRANSPORTE Y VIVIENDA
SECRETARÍA GENERAL DE INFRAESTRUCTURAS

TÍTULO PROYECTO:
ESTUDIO INFORMATIVO PARA LA REORDENACIÓN DE ESPACIOS EN LA ESTACIÓN DE SANTANDER

AUTOR DEL PROYECTO:

ESCALA ORIGINAL A3
1/2.000

NUMÉRICA GRÁFICA

FECHA:
ENERO 2018


Nº DE PLANO:
8.5

Nº DE HOJA:
HOJA 2 DE 3

TÍTULO DE PLANO:
SERVICIOS AFECTADOS CONDUCCIONES DE GAS

LEYENDA

- VÍAS DE ANCHO CONVENCIONAL
- VÍAS DE ANCHO MÉTRICO
- - - CONDUCCIÓN DE GAS

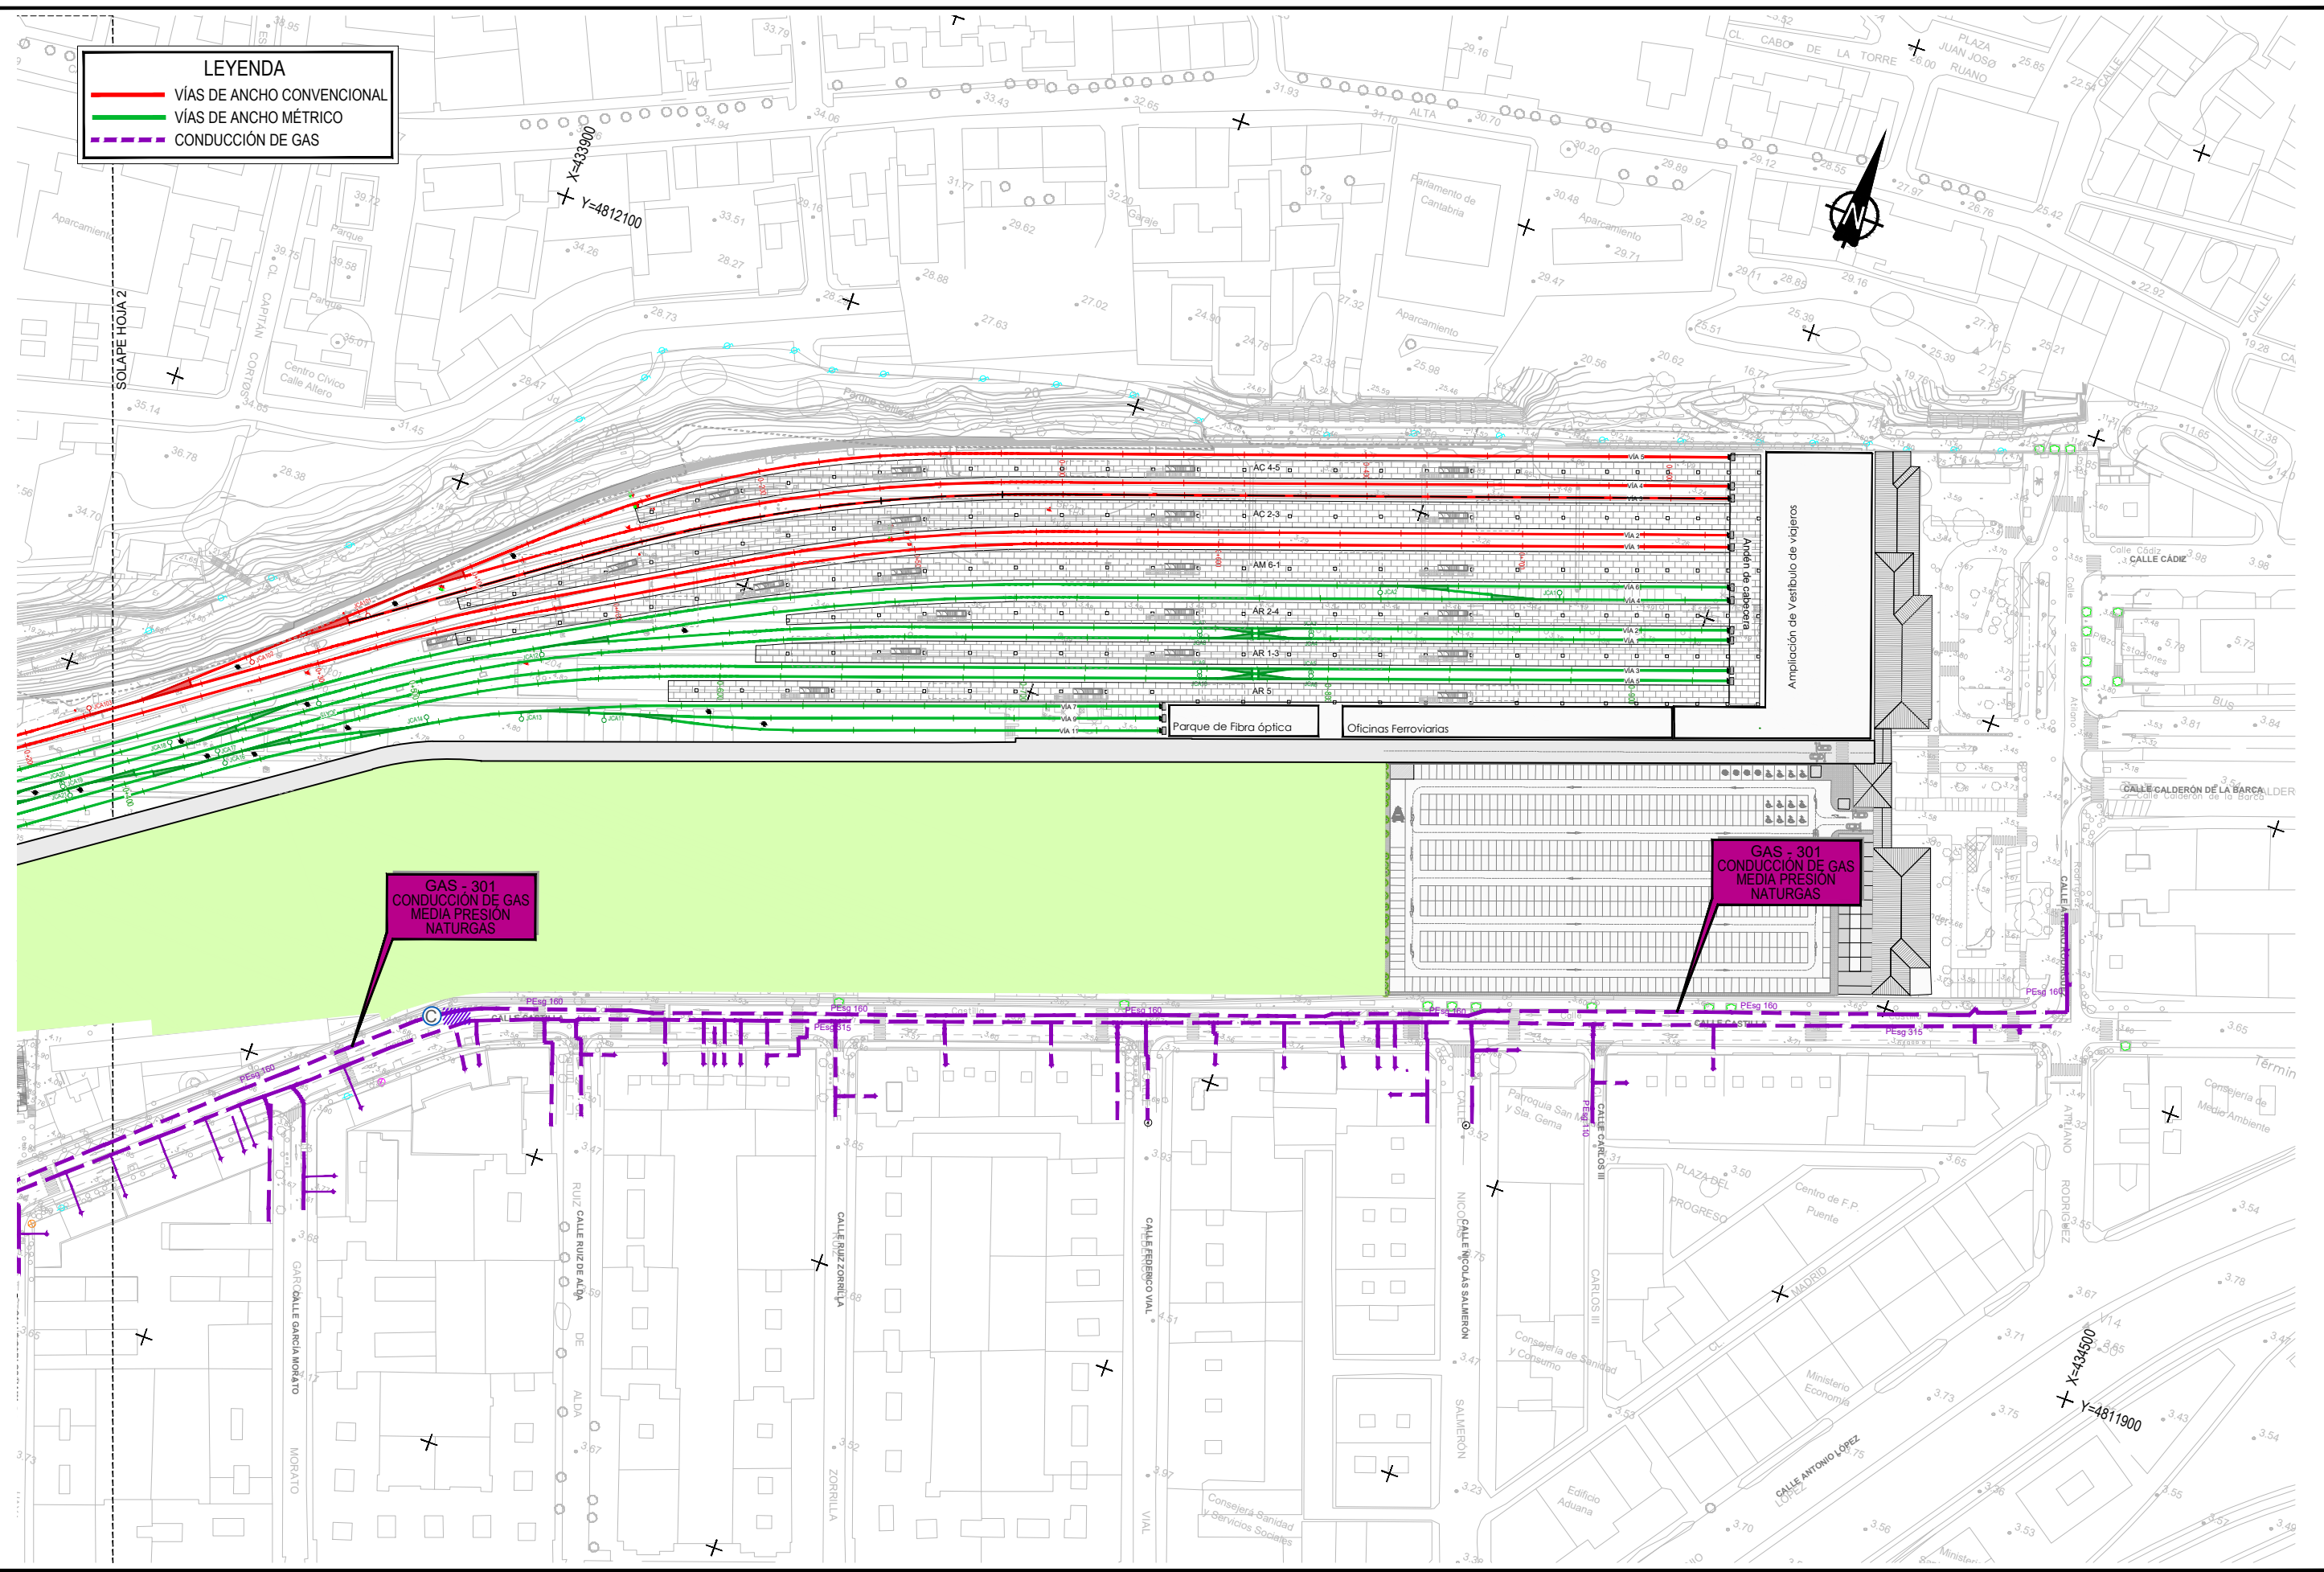

GAS - 301
CONDUCCIÓN DE GAS
MEDIA PRESIÓN
NATURGAS

GAS - 301
CONDUCCIÓN DE GAS
MEDIA PRESIÓN
NATURGAS

Z:\PROYECTOS\2017\2017-47-SANTANDER (NECOTRABAJOS)\ESTUDIO INFORMATIVO\8. SERVICIOS AFECTADOS\8.5. SAN_Gas_2000.dwg



SECRETARÍA DE ESTADO DE
INFRAESTRUCTURAS, TRANSPORTE
Y VIVIENDA

SECRETARÍA GENERAL DE
INFRAESTRUCTURAS

TÍTULO PROYECTO:
**ESTUDIO INFORMATIVO PARA LA REORDENACIÓN DE
ESPACIOS EN LA ESTACIÓN DE SANTANDER**

AUTOR DEL PROYECTO:

ESCALA ORIGINAL A3
1/2.000

0 20 40 60m
NÚMÉRICA GRÁFICA

FECHA:
**ENERO
2018**

Nº DE PLANO:
8.5
Nº DE HOJA:
HOJA 3 DE 3

TÍTULO DE PLANO:
**SERVICIOS AFECTADOS
CONDUCCIONES DE GAS**