






TÉRMINO MUNICIPAL DE OLEIROS Escala 1:2.000
 NDB C X = 551.823,189 Y = 4.796.954,731



TÉRMINO MUNICIPAL DE OLEIROS Escala 1:2.000
 NDB COA X = 554.413,850 Y = 4.801.630,579

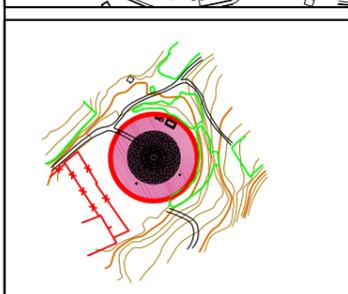

TÉRMINO MUNICIPAL DE OLEIROS Escala 1:2.000
 DVOR LRA X = 556.135,334 Y = 4.805.042,868
 DME LRA X = 556.120,187 Y = 4.805.041,542

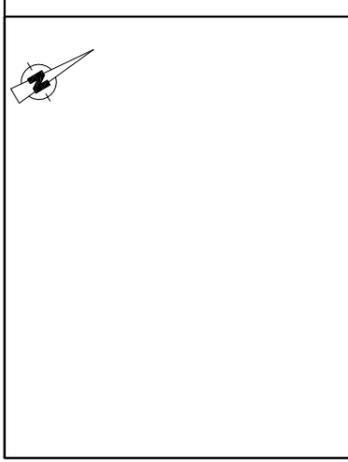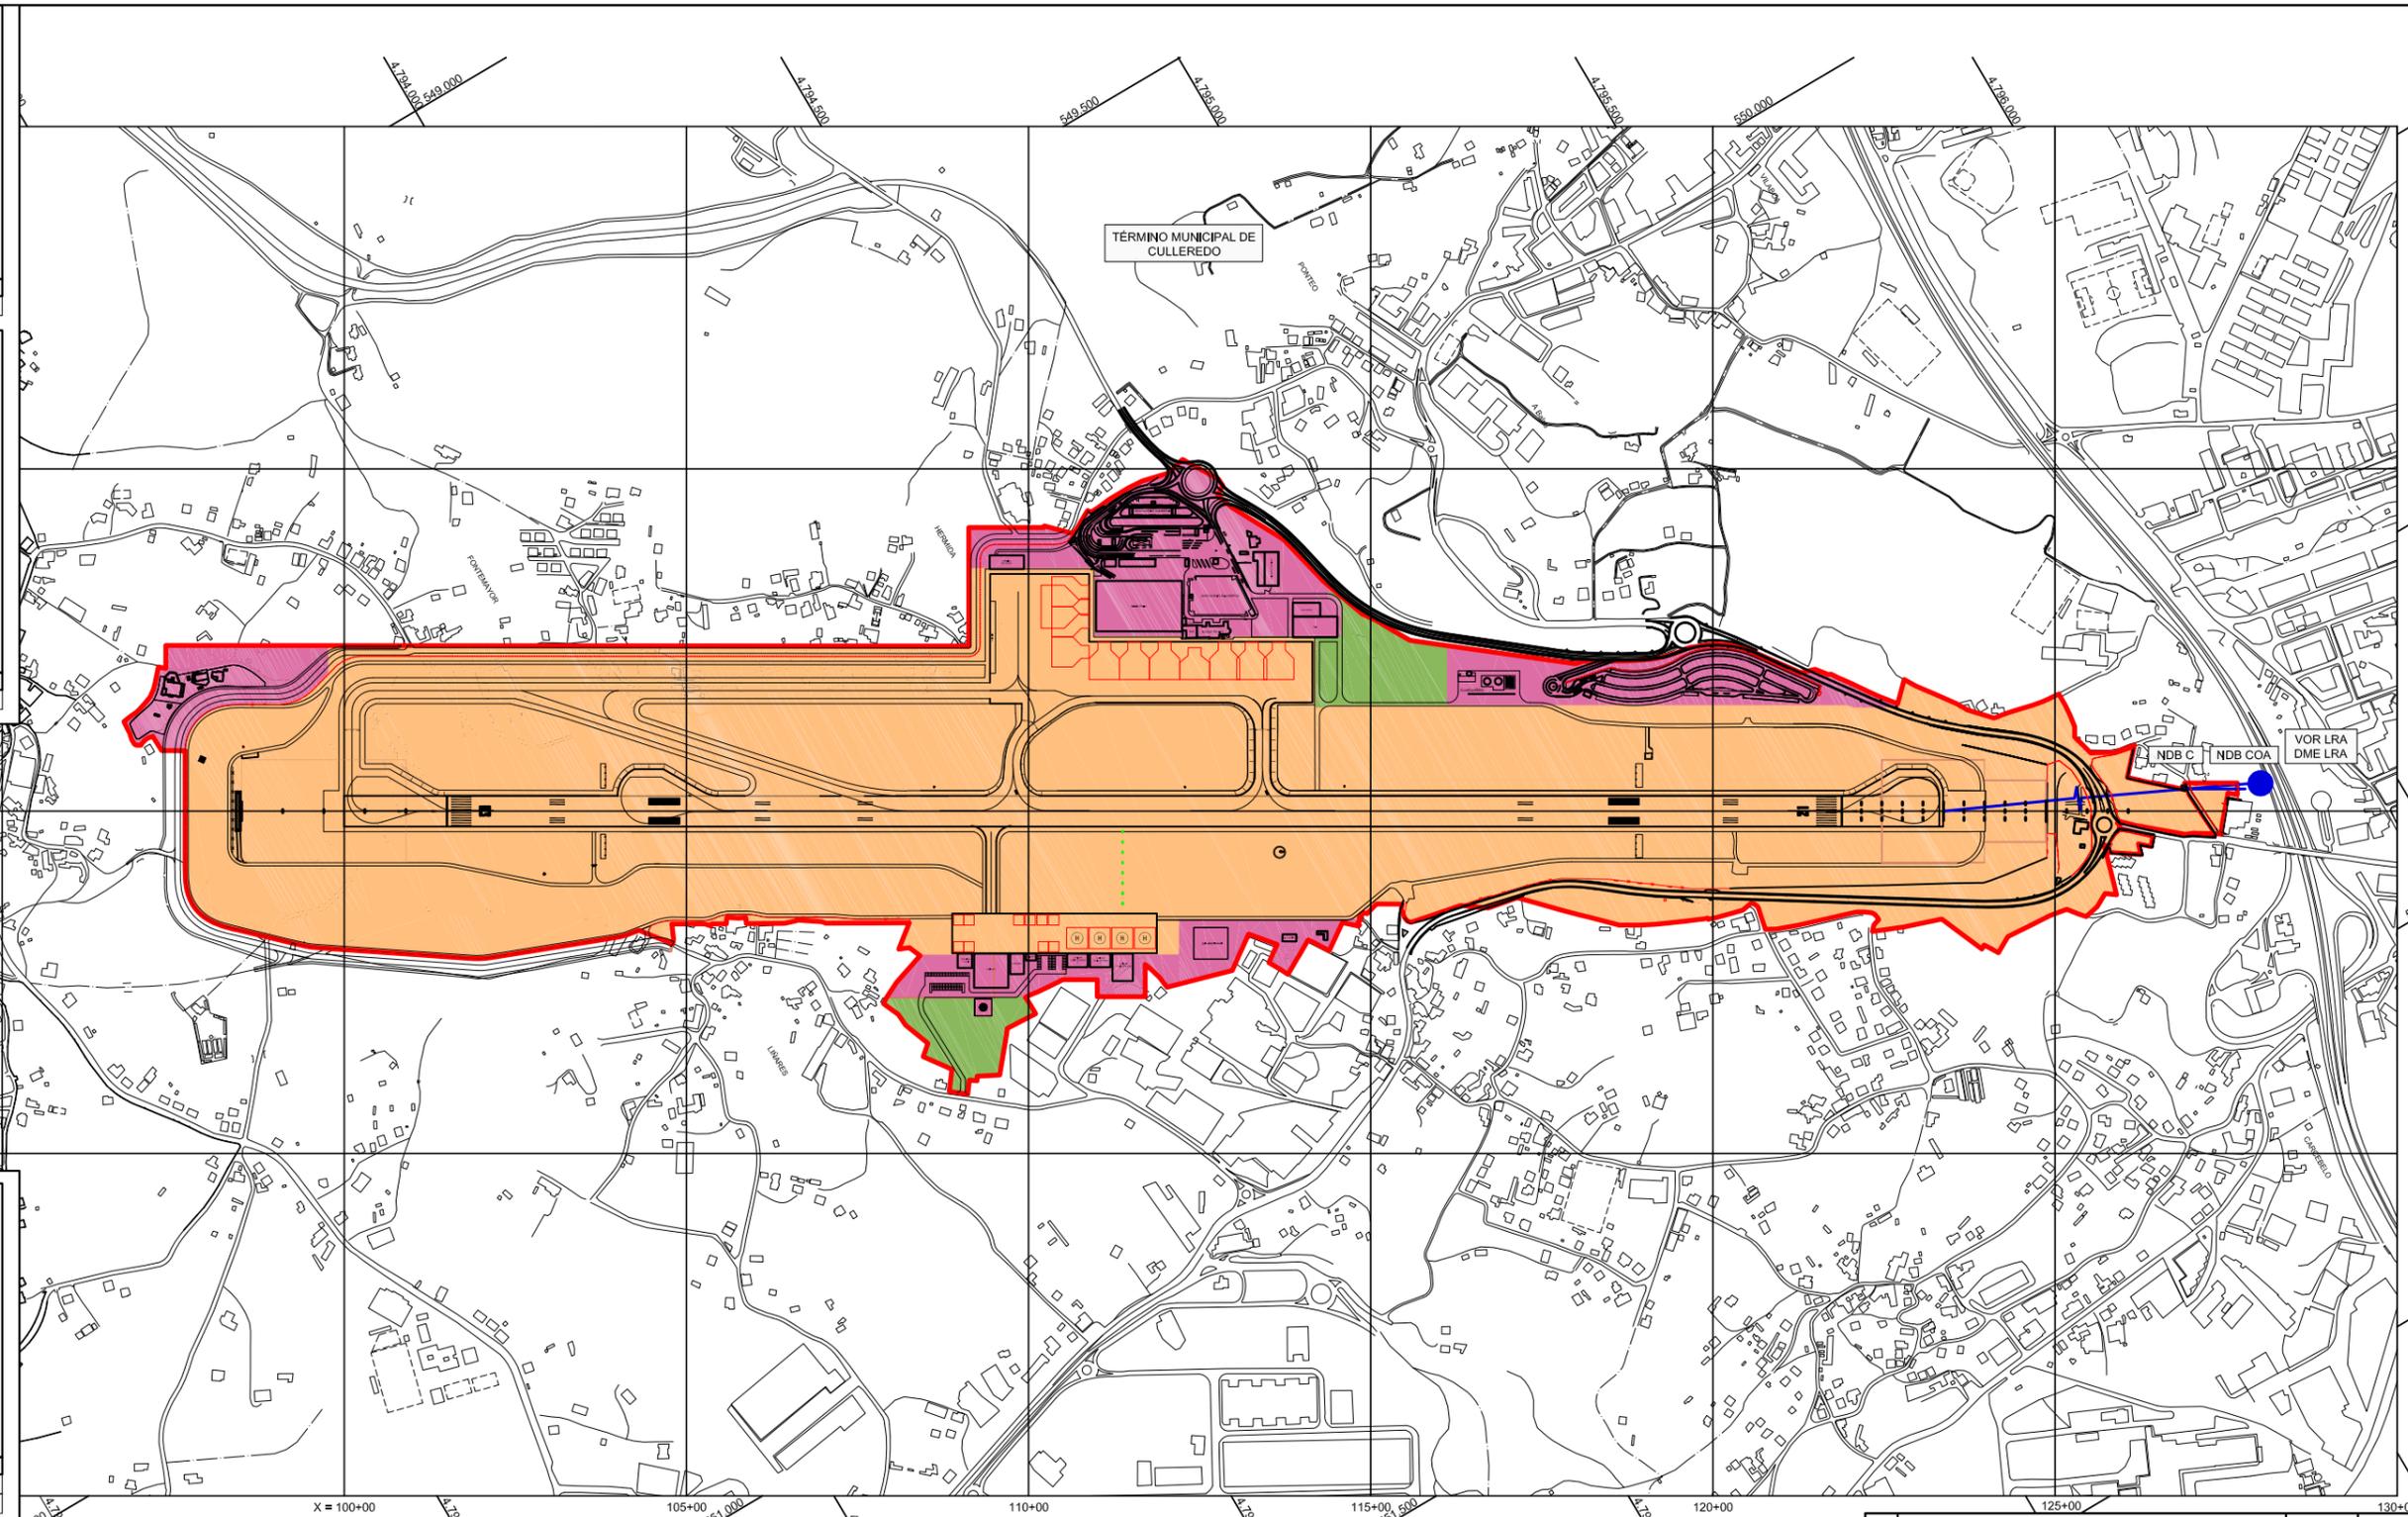

- SUBSISTEMA DE MOVIMIENTO DE AERONAVES
- SUBSISTEMA DE ACTIVIDADES AEROPORTUARIAS
- ZONA DE RESERVA AEROPORTUARIA
- LÍMITE DE LA ZONA DE SERVICIO PROPUESTA
- AYUDAS RADIOELÉCTRICAS

CARTOGRAFIA
 Coordenadas: UTM ETRS89 (Huso 29)
 Fuente: **Aena**
 DIACAE
 Año: 2.007
 Escala: 1:5.000

Nº	CONCEPTO	FECHA	POR
REVISIONES			
CALCULADO		Dirección de Planificación y Medio Ambiente	
DIBUJADO		AEROPUERTO DE A CORUÑA	
COMPROBADO		PLAN DIRECTOR	
PROYECTADO		ZONA DE SERVICIO PROPUESTA ESTRUCTURA	
HOJA Nº	PLANO Nº	Nº DE PLANOS	FECHA
	4.1		Diciembre 2017
		ESCALA	FICHERO DWG
		1:5.000	