


LADO TIERRA

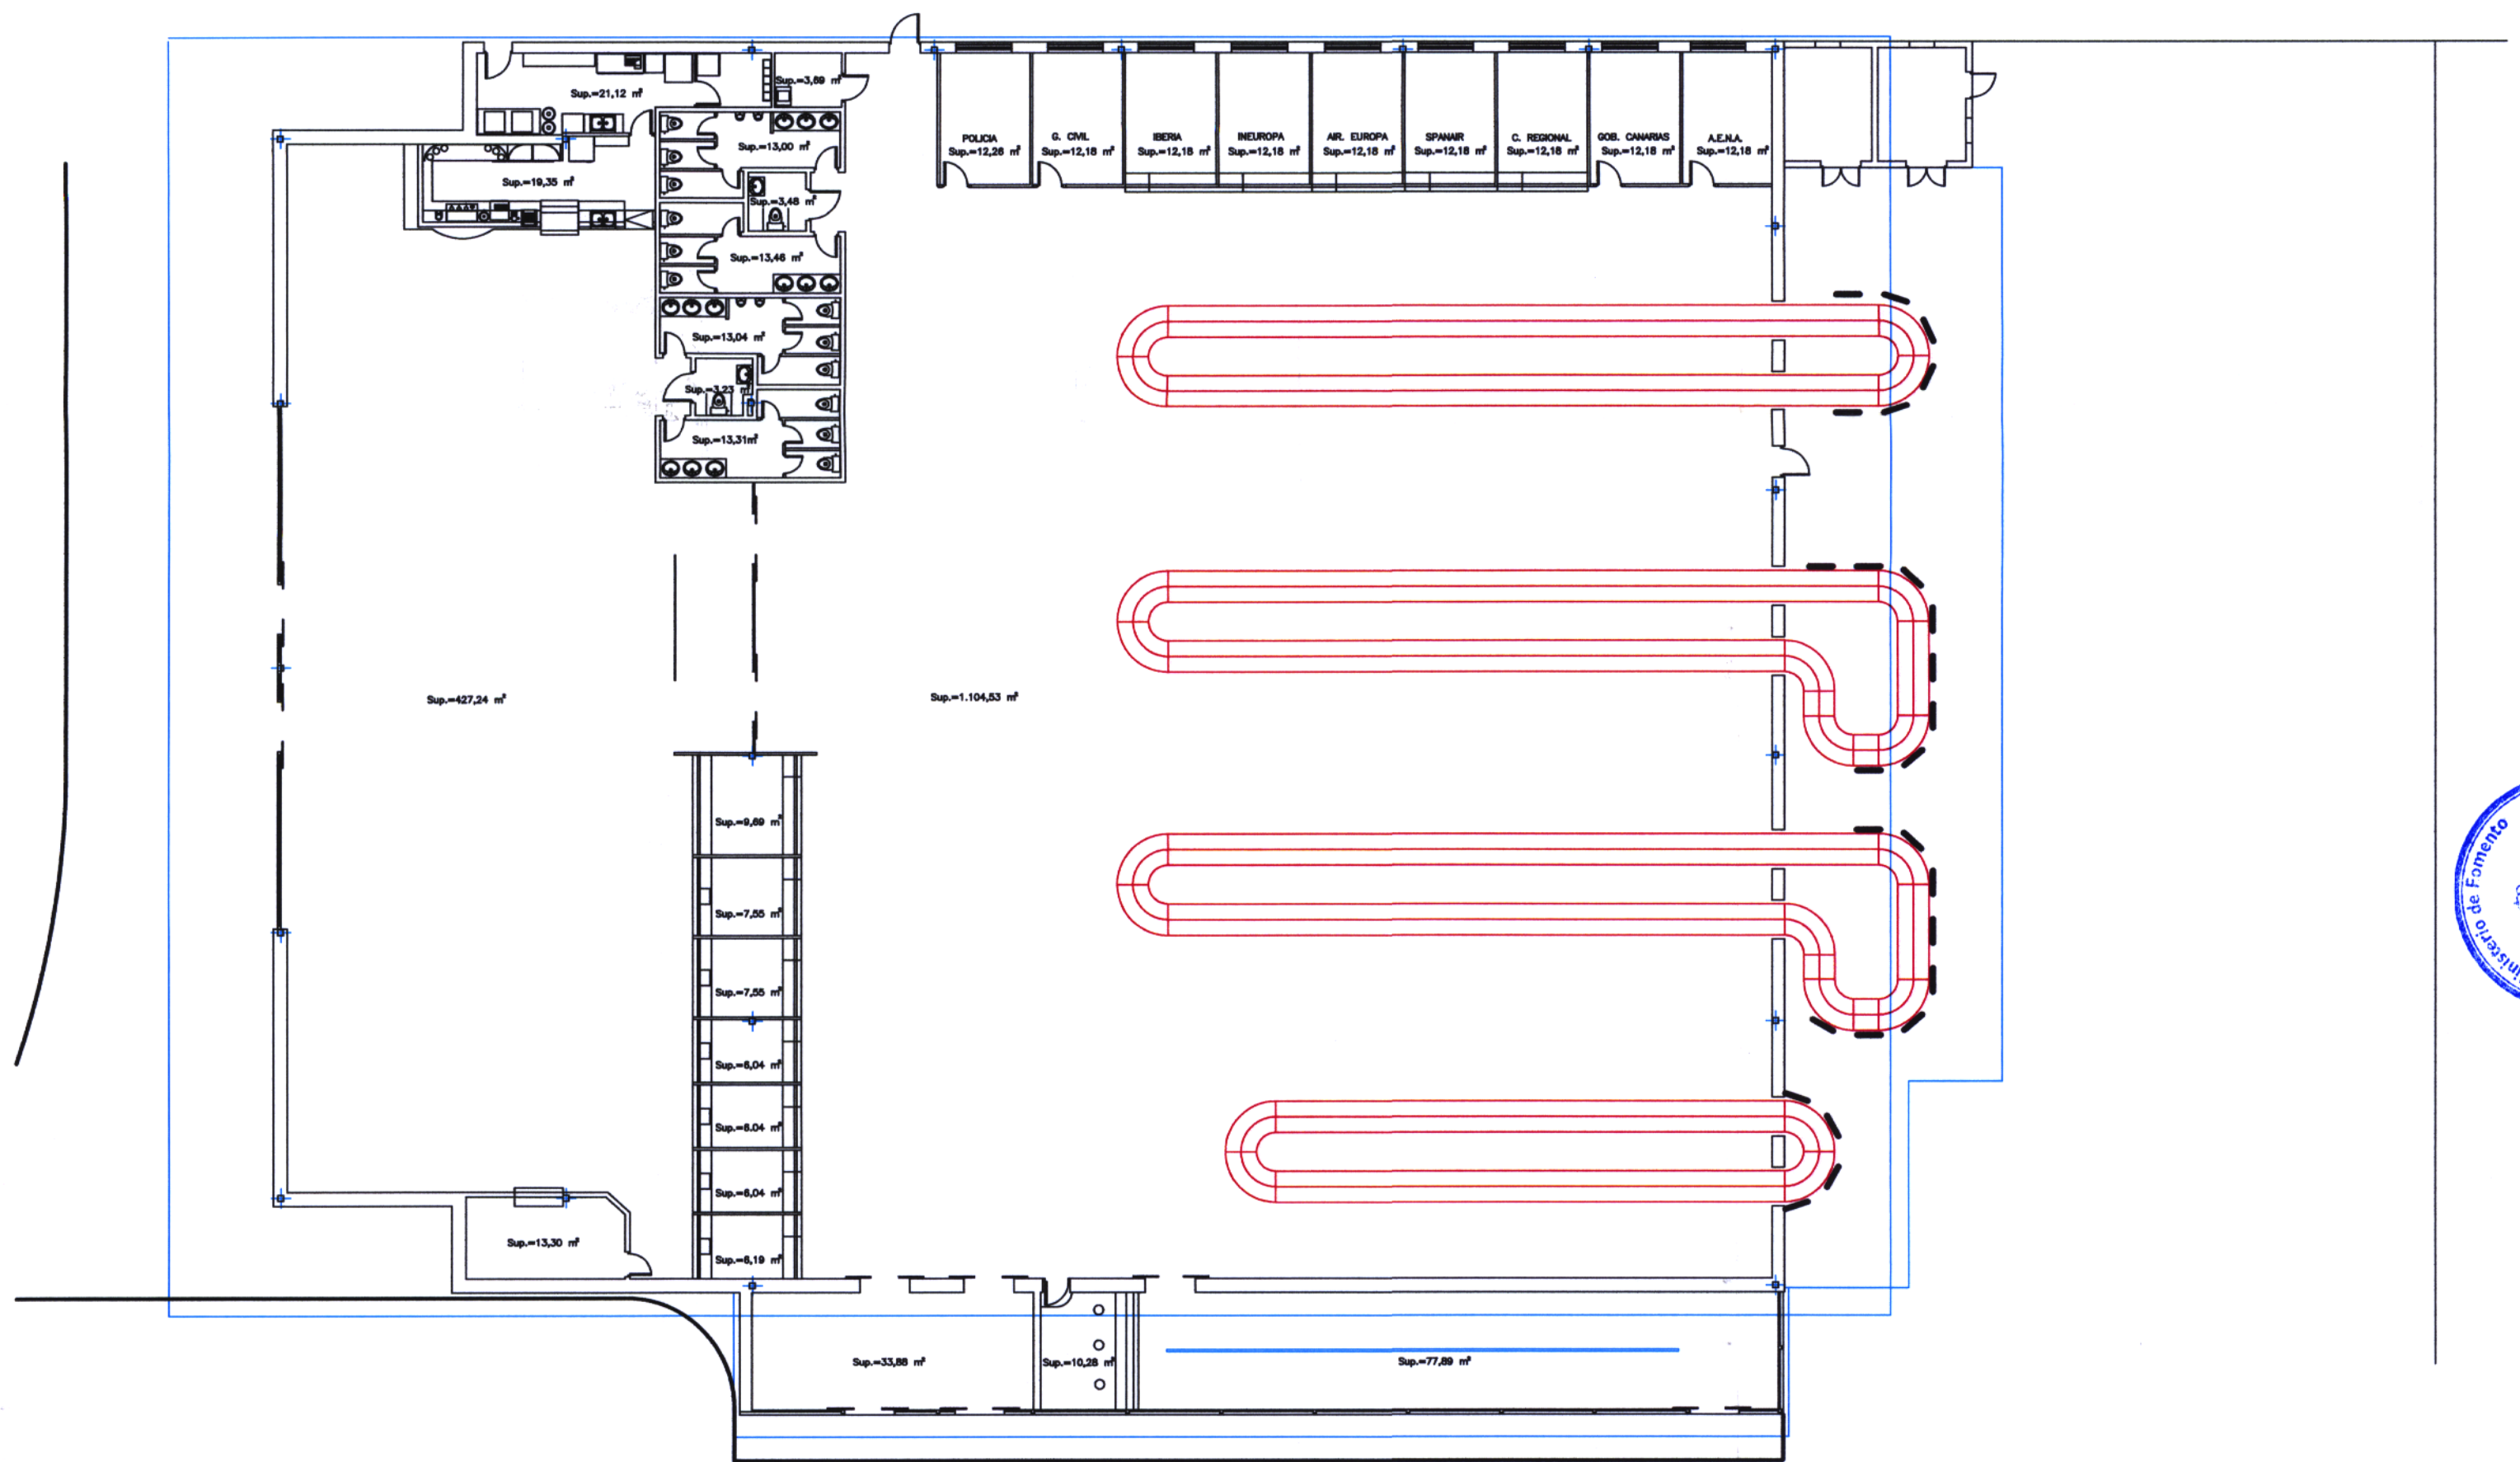

LADO AIRE



No		CONCEPTO	FECHA	POR	
REVISIONES					
Aena		Aeropuertos Españoles y Navegación Aérea.	DIRECCION CORPORATIVA DE PLANIFICACION DE SISTEMAS AERONAUTICOS DIVISION DE PLANIFICACION DEL SISTEMA AEROPORTUARIO		
CALCULADO		AEROPUERTO DE TENERIFE – NORTE			
DIBUJADO		PLAN DIRECTOR			
COMPROBADO					
PROYECTADO		EDIFICIO PROVISIONAL DE LLEGADAS			
DIRIGIDO					
HOJA No	PLANO No	EDICION	FECHA	ESCALA	SUSTITUYE A
	V		JUNIO 1999	1:200	

